



ΕΦΗΜΕΡΙΣ ΤΗΣ ΚΥΒΕΡΝΗΣΕΩΣ

ΤΗΣ ΕΛΛΗΝΙΚΗΣ ΔΗΜΟΚΡΑΤΙΑΣ

ΤΕΥΧΟΣ ΤΕΤΑΡΤΟ

Αρ. Φύλλου 222

23 Μαρτίου 2006

ΠΕΡΙΕΧΟΜΕΝΑ

ΑΠΟΦΑΣΕΙΣ

- Τροποποίηση στα Ο.Τ. 260 - 258 - 259 σχεδίου πόλης Αγρινίου Νομού Αιτωλοακαρνανίας..... 1
- Τροποποίηση του εγκεκριμένου ρυμοτομικού σχεδίου Οικισμού Κρηνίσσας με μετατόπιση της οδού μεταξύ των στα Ο.Τ. Γ. 26 - Γ. 29..... 2

ΑΠΟΦΑΣΕΙΣ

- Αριθ. 565 (1)
Τροποποίηση στα Ο.Τ. 260 - 258 - 259 σχεδίου πόλης Αγρινίου Νομού Αιτωλοακαρνανίας.

Ο ΝΟΜΑΡΧΗΣ ΑΙΤΩΛΟΑΚΑΡΝΑΝΙΑΣ

Έχοντας υπόψη:

1. Τις διατάξεις του ν.δ. της 17.7.1923 «περί σχεδίων πόλεων κλπ.».
2. Τις διατάξεις του ν. 2218/1994/ ΦΕΚ/Α' και του ν. 2240/1994/ΦΕΚ 153 Α' «περί Νομαρχιακής Αυτοδιοίκησης».
3. Το ΦΕΚ 355/Β/4.5.1995 «Δημοσίευση Οργανισμού Νομαρχιακής Αυτοδιοίκησης Αιτ/νίας» όπως τροποποιήθηκε και ισχύει.
4. Τις διατάξεις του άρθρου 29 του ν. 2831/2000 (ΦΕΚ 140/Α/00) όπως τροποποιήθηκε με το άρθρο 10 του ν. 3044/2002 (ΦΕΚ 197/Α/27.8.2002)
5. Την υπ' αριθμ. 223/10.2.2006 Εισήγηση του Τ.Π.Ε. Αγρινίου Ν. Αιτ/νίας.
6. Την υπ' αριθμ. 216/15.1.2003/ΦΕΚ 63/Β/24.1.2003 απόφαση Νομάρχη Αιτ/νίας περί Μεταβίβαση Αρμοδιοτήτων στους Βοηθούς Νομάρχες.
7. Την υπ' αριθμ. Δ. Αγρινίου 8393/2005 αίτηση των Σ. Χας Γερ. Καρδάρη, Κώστα Διονυσίου και Γ. Μηλεούνη.
8. Την υπ' αριθμ. 273/2005 απόφαση Δ.Σ. Δήμου Αγρινίου.
9. Την υπ' αριθμ. Τ 27282/2005 ανακοίνωση Δ/νσης Μελετών - Τμ. Πολ/κού Σχεδιασμού Δ. Αγρινίου.
10. Το υπ' αριθμ. Τ 27368/2005 έγγραφο της Δ/νσης Μελετών - Τμ. Σχ. Πόλης και Πολ/κού Σχεδιασμού Δήμου Αγρινίου προς δημοσίευση της υπ' αρ. Τ 27282/2005 ανακοίνωσης.
11. Τα αποδεικτικά δημοσίευσης - τοιχοκόλλησης της

273/2005 απόφασης του Δ.Σ. Αγρινίου και το τοπογραφικό ανάρτησης.

12. Τα τοπογραφικά διαγράμματα (5 φωτ/πιες + 1 διαφάνεια), τις εφημερίδες (4 φύλλα) και τις φωτογραφίες της περιοχής.

13. Τα αποδεικτικά επίδοσης της υπ' αριθμ. 407/2003 Απόφασης Δ.Σ. Δήμου Αγρινίου στους αναφερομένους στον κτηματολογικό πίνακα του τοπογραφικού διαγράμματος.

14. Την υπ' αριθμ. 44180/21.12.2005 βεβαίωση Δημάρχου Αγρινίου ότι με την τροποποίηση δεν ρυμοτομείται κτίσμα με νόμιμη άδεια και δεν καθίσταται οικόπεδο από άρτιο μη άρτιο.

15. Την υπ' αριθμ. 44181/21.12.2005 βεβαίωση Δ. Αγρινίου ότι δεν υπεβλήθη ένσταση κατά της 273/2005 απόφασης Δ.Σ. Δήμου Αγρινίου.

16. Το υπ' αριθμ. 44099/2005 έγγραφο της Δ/νσης Μελετών Τμ.- Σχ. Πόλης και Πολ/κού Σχεδιασμού Δήμου Αγρινίου.

17. Την υπ' αριθμ. 1182/1972 οικοδομική άδεια.

18. Το υπ' αριθμ. 4070/6.2.2006 έγγραφο της Δ/νσης Μελετών - Τμ. Σχ. Πόλης και Πολ/κού Σχεδιασμού Δ. Αγρινίου (φωτ/φο).

19. Το γεγονός ότι τηρήθηκε η διαδικασία των εγκ. 1/61 και 8/75 του ΥΠΕΧΩΔΕ.

20. Τη σύμφωνη γνωμοδότηση του Συμβουλίου Χ.Ο.Π. του Ν. Αιτ/νίας όπως διατυπώθηκε στην 2η /2006 πράξη, θέμα 5ο αυτού.

21. Το γεγονός ότι δεν προκαλείται δαπάνη σε βάρος του κρατικού προϋπ/σμού (άρθρο 90 του «Κώδικα για την Κυβέρνηση και τα Κυβερνητικά όργανα» που κυρώθηκε με το άρθρο πρώτο του π.δ. 63/2005, αποφασίζουμε:


Εγκρίνεται η τροποποίηση σχεδίου πόλης στα Ο.Τ. 260 - 258 και 259 του Δήμου Αγρινίου Νομού Αιτωλοακαρνανίας επειδή δεν μειώνονται οι κοινόχρηστοι χώροι και ταυτόχρονα αποκαθίσταται η ρυμοτομία σε νομίμως υφιστάμενο κτίσμα, όπως φαίνονται στο συνημμένο τοπογραφικό διάγραμμα το οποίο και αποτελεί αναπόσπαστο κομμάτι αυτής της απόφασης.

Η απόφαση αυτή να δημοσιευθεί στην Εφημερίδα της Κυβερνήσεως.


Ι.Π. Μεσολογγίου, 28 Φεβρουαρίου 2006

Ο Νομάρχης κ.α.α.
Ο Αναπληρωτής Νομάρχης
ΔΗΜΗΤΡΙΟΣ ΓΕΡΟΠΑΝΤΑΣ



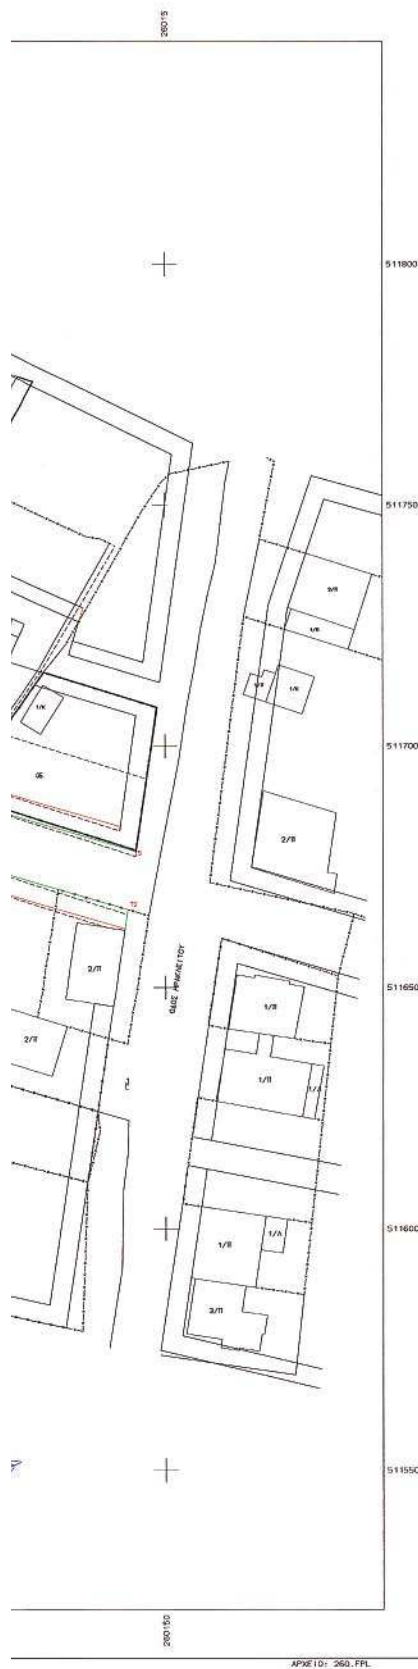

ΥΠΟΜΕΤΡΑ
ΑΠΟΚΛΕΙΣΤΙΚΟ ΣΧΕΔΙΟ ΠΛΑΝΟΥ ΑΓΡΙΝΙΟΥ, ΚΑ. 1:1000
ΥΠ' ΑΡΙΘΡΟ: 779/19-6-98 ΑΠΟΦΑΣΗ ΝΟΜΑΡΧΙΑ ΑΓΡΙΝΙΟΥ
(Φ.Ε.Κ. 686Δ/23-7-98)

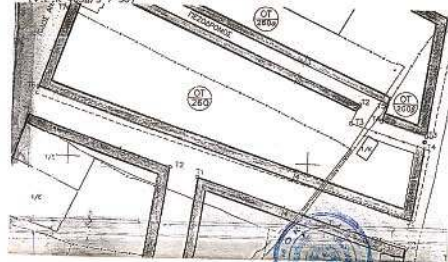

ΣΥΜΒΟΛΙΣΜΟΙ

- Συμμετοχολέγιο
- Οριο
- Μανδρότοιχος με συμμετοχολέγιο
- Μανδρότοιχος με κάγκελο
- Καταργούμενη Ο.Γ. 5, Ρ.Γ.
- Προτεινόμενη Ο.Γ.
- Προτεινόμενη Ρ.Π.

ΟΡΟΙ ΔΟΜΗΣΗΣ Ε ΤΟΜΕΑΣ (Φ.Ε.Κ. 686Δ/23-12-78)

	9-6-73	πρo 9-6-73	πρo 14-10-1966
Πρόσθιο:	15.00	13.00	10.00
Εμβάδο:	400.00	400.00	250.00
Συντ. δαπάνης:	1.2	1.2	1.2
Κάλυψη	40%	40%	40%
Συστήμα	0.5 Γ.Ο.Κ. 85		
Αριθ. ορόφων	16	-/-	
Μέγ. ύψος			

ΣΥΝΤΕΤΑΓΜΕΝΕΣ ΟΙΚΟΔΟΜΙΚΟΥ ΤΕΤΡΑΓΩΝΟΥ

Α/Α	Χ	Ψ
16	25985.447	511724.894
15	260144.016	511678.232
0.1 258		
Α/Α	Χ	Ψ
11	25981.558	511713.530
12	260042.636	511695.556
0.1 259		
Α/Α	Χ	Ψ
11	260054.273	511692.132
12	260142.251	511666.243

ΚΤΗΝΟΛΟΓΙΚΟΣ ΠΙΝΑΚΑΣ

Α/Α	ΟΙΚΟΔΟΜΙΚΟ	ΔΙΕΥΘΥΝΣΗ	ΠΩΛΗ
01,06,07	ΙΩΑΝΝΑ ΚΑΡΑΡΑ	ΓΕΩΡΓΙΟΥ 20	ΑΓΡΙΝΙΟ
02	ΙΩΑΝΝΗ ΜΗΛΕΩΣΗ	ΦΩΝ. ΑΝΤΙΣΤΑΣΕ 39	-/-
03	ΚΩΝ/ΝΟΥ ΔΙΟΝΥΣΙΟΥ	ΔΙΟΥ 3	-/-
04	ΓΕΩΡΓΙΟΥ ΚΩΝΑΝΗ	6 ΙΕΛΕΑΝΩΝ 38	-/-
05	ΓΡΗΓΟΡΙΟΥ ΤΙΣΥΜΑΡΗ	ΜΑΝΙΜΑΡΑ 3	-/-
08	ΝΙΚΟΛΑΟΣ ΤΑΚΙΣ	ΑΓΥ ΠΟΚΑΣΤΡΟΥ 19	-/-
09	ΓΕΩΡΓΙΟΥ ΣΤΑΧΤΙΑΡΗ	ΗΡΑΚΛΕΙΤΟΥ 20	-/-
	ΧΡΥΣΑΝΘΗ ΣΤΑΧΤΙΑΡΗ	-/-	-/-
	ΛΕΟΝΙΔΑ ΣΤΑΡΑΚΑ	ΑΝΑΓΑΓΕΣΣΕ 33	-/-
	ΧΡΗΣΤΙΝΑΣ ΣΤΑΡΑΚΑ	-/-	-/-
	ΓΙΑΝΝΗ ΣΤΑΡΑΚΟΥ	-/-	-/-
	ΑΡΕΤΗ ΣΤΑΡΑΚΑ	-/-	-/-
	ΚΩΝ/ΜΟΣ ΜΑΝΩΛΑΟΣ	-/-	-/-

ΔΙΕΥΘΥΝΣΗ ΜΕΛΕΤΩΝ
ΤΜΗΜΑ ΣΧΕΔΙΟΥ ΠΛΑΝΟΥ
& ΠΟΛΥΔΡΟΜΙΚΟΥ ΣΧΕΔΙΑΣΜΟΥ

ΠΑΛΑΜΑ & ΜΑΒΙΛΙΑΝ

ΕΡΓΟΔΟΤΗΣ: ΕΛΛΗΝΙΚΗ ΔΗΜΟΚΡΑΤΙΑ
ΔΗΜΟΣ ΑΓΡΙΝΙΟΥ

ΕΡΓΟ: ΤΡΟΠΟΠΟΙΗΣΗ ΡΥΘΜΟΤΟΜΙΚΟΥ ΣΧΕΔΙΟΥ ΑΓΡΙΝΙΟΥ

ΘΕΣΗ: Ο.Τ. 260 - Ο.Τ. 258 - Ο.Τ. 259

ΣΧΕΔΙΟ: 1:500

ΧΡΟΝΟΣ ΜΕΛΕΤΗΣ: 10/10/2005

ΥΠΟΓΡΑΦΗ: ΓΕΩΡΓΙΟΣ ΓΕΩΡΓΑΝΝΗΣ

ΣΤΑΜΑΤΙΑ: ΑΝΔΡΕΑΣ ΚΑΤΣΑΡΑΣ


Αριθ. 404

(2)

Τροποποίηση του εγκεκριμένου ρυμοτομικού σχεδίου Οικισμού Κρηνίτσας με μετατόπιση της οδού μεταξύ των Ο.Τ. Γ. 26 - Γ. 29.

Ο ΝΟΜΑΡΧΗΣ ΤΡΙΚΑΛΩΝ

Έχοντας υπόψη:

1. Τις διατάξεις των άρθρων 3 και 70 του ν. 8/τος της 17.7.1923 (ΦΕΚ 228Α) «περί σχεδίων πόλεων κ.λπ.» όπως τροποποιήθηκαν και συμπληρώθηκαν μεταγενέστερα.

2. Τις διατάξεις του άρθρου 29 του ν. 2831/2000 (Φ.Ε.Κ. 140 Α') «περί τροποποίησης του Γενικού Οικοδομικού Κανονισμού (ν. 1577/1985) και άλλων διατάξεων», όπως αντικαταστάθηκε με το άρθρο 10 του ν. 3044/2002 (Φ.Ε.Κ. 197 Α') «περί Μεταφοράς Συντελεστή Δόμησης και ρυθμίσεις άλλων θεμάτων».

3. Τις διατάξεις του ν. 3200/1955 «περί διοικητικής αποκεντρώσεως» όπως τροποποιήθηκαν και συμπληρώθηκαν με το ν. 8/γμα 732/1970.

4. Τις διατάξεις του ν. 2218/1994 (ΦΕΚ 90 Α'/13.6.1994) «ίδρυση Νομαρχιακής Αυτοδιοίκησης τροποποίηση διατάξεων για την πρωτοβάθμια αυτοδιοίκηση και την περιφέρεια και άλλες διατάξεις» όπως συμπληρώθηκε με τις διατάξεις του ν. 2240/1994 (ΦΕΚ 153 Α'/16.9.1994).

5. Την υπ' αριθμ. 2778 / 23.10.1997 απόφαση Νομάρχη Τρικάλων « Έγκριση Π.ΜΕ. Δ.Δ Κρηνίτσας, Δήμου Παλαιοκάστρου».

6. Την υπ' αριθμ. 172/2005 απόφαση του Δημοτικού Συμβουλίου Παλαιοκάστρου.

7. Την υπ' αριθμ. 84 / 2.2.2006 θετική εισήγηση της Δ/σης Πολ/μίας και Περ/ντος προς το ΣΧΟΠ. Ν. Τρικάλων.

8. Την υπ' αριθμ. 1^ηγν./πρ. 1^ο/3.2.2006 θετική γνωμοδότηση του ΣΧΟΠ.

Και επειδή

Με την μετατόπιση της οδού μεταξύ των Ο.Τ. Γ26 & Γ29, στα όρια των ιδιοκτησιών, καθίσταται ευχερέστερη η εφαρμογή του σχεδίου και ταυτόχρονα αξιοποιούνται καλύτερα οι παρακείμενες της οδού ιδιοκτησίες, αποφασίζουμε:


Εγκρίνεται η τροποποίηση του εγκεκριμένου σχεδίου του Οικισμού Κρηνίτσας στα Ο.Τ. Γ. 26 - Γ. 29, με μετατόπιση της οδού πλάτους 7,00 μ. προς το Ο.Τ 26 όπως φαίνεται στο συνημμένο σχεδιάγραμμα σε κλίμακα 1:500 το οποίο αποτελεί αναπόσπαστο μέρος της παρούσας.


Από τις διατάξεις της απόφασης αυτής, δεν προκαλείται δαπάνη σε βάρος του προϋπολογισμού του Δήμου Παλαιοκάστρου.


Η απόφαση αυτή να δημοσιευθεί στην Εφημερίδα της Κυβερνήσεως.

Τρίκαλα, 8 Μαρτίου 2006

Ο Νομάρχης
ΗΛΙΑΣ ΒΛΑΧΟΓΙΑΝΝΗΣ

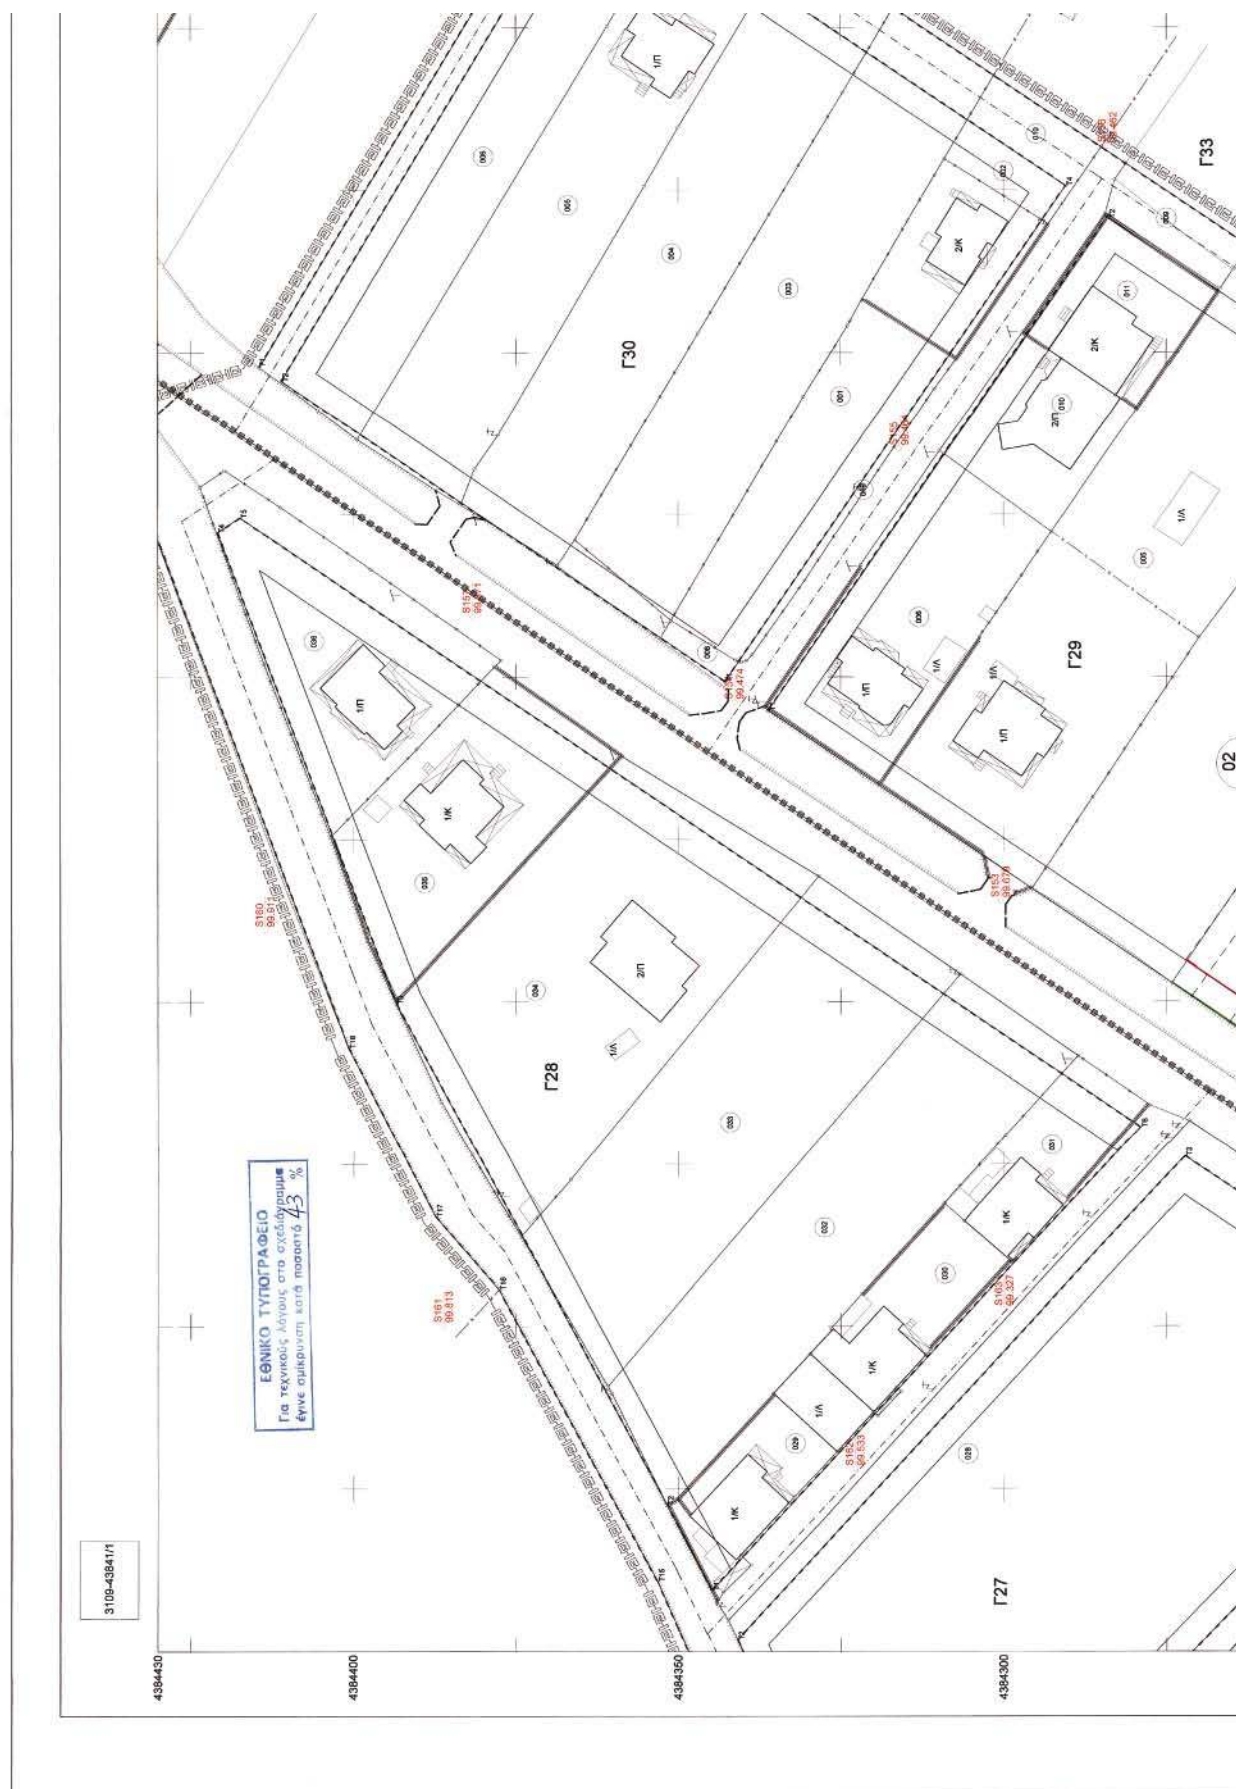

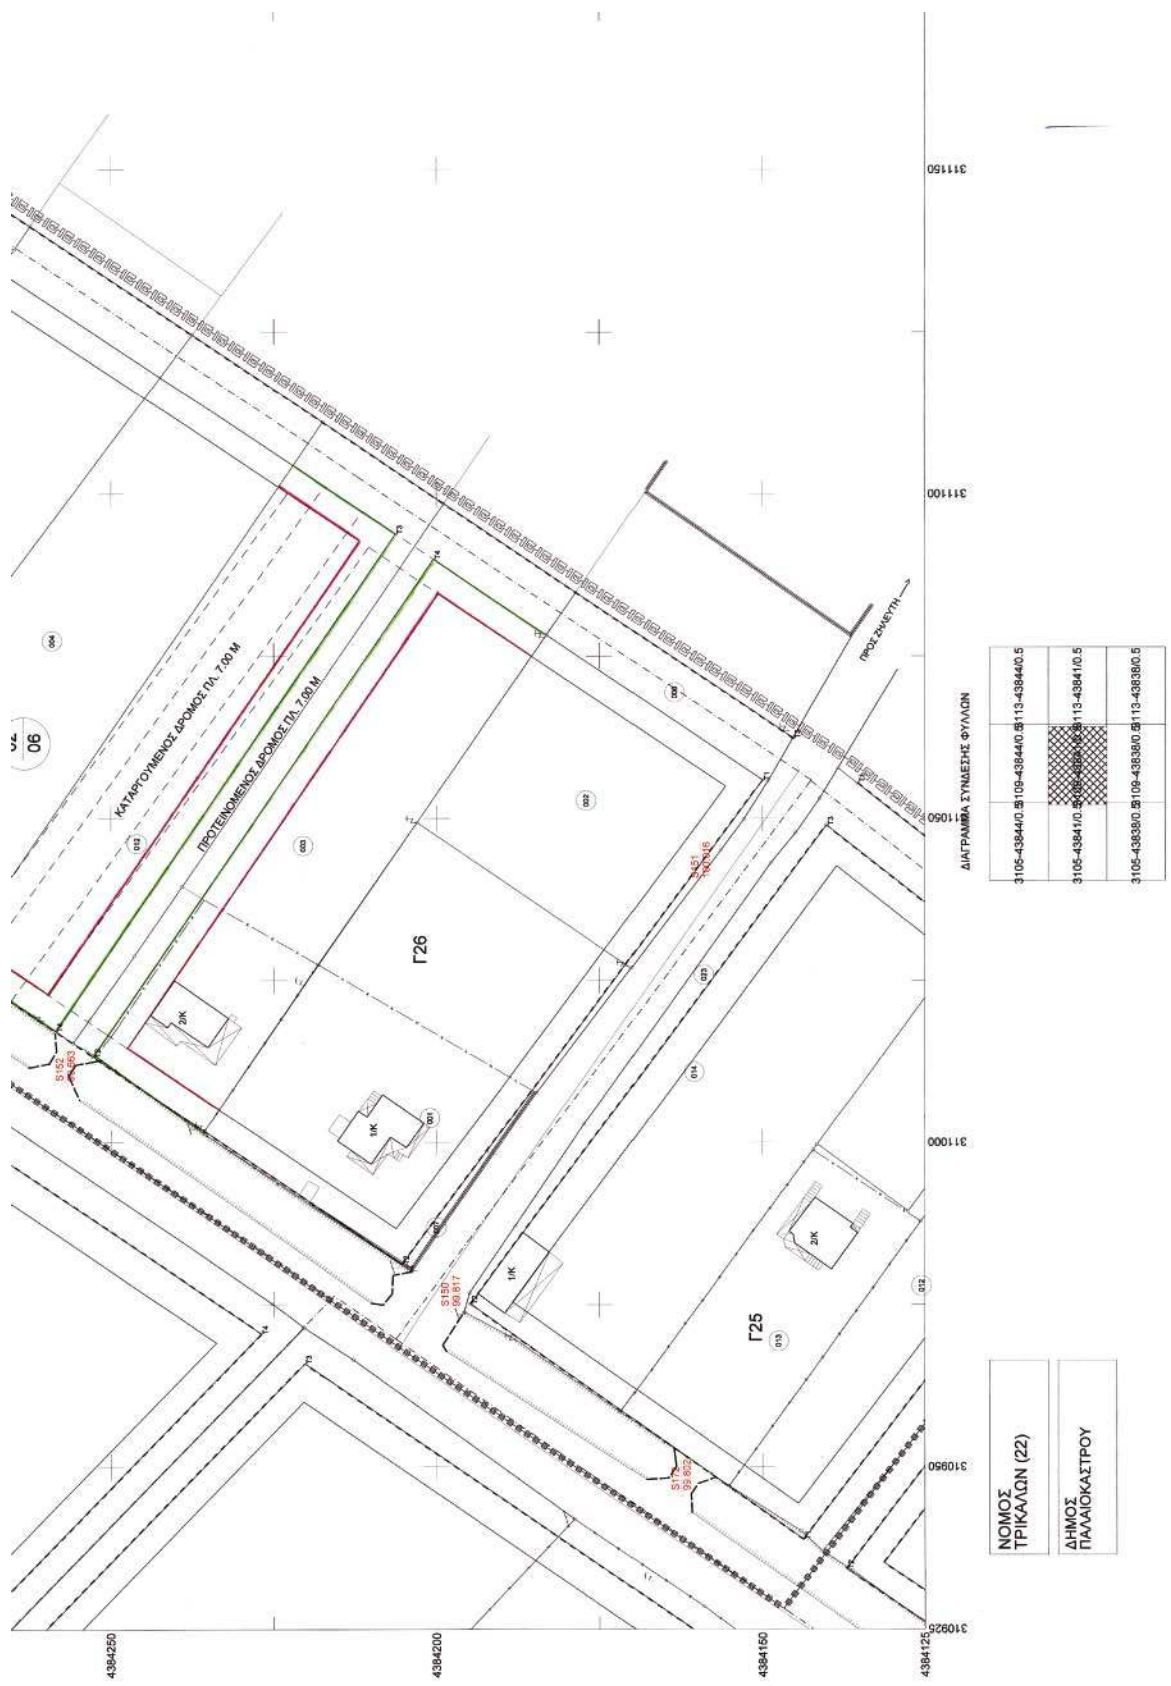

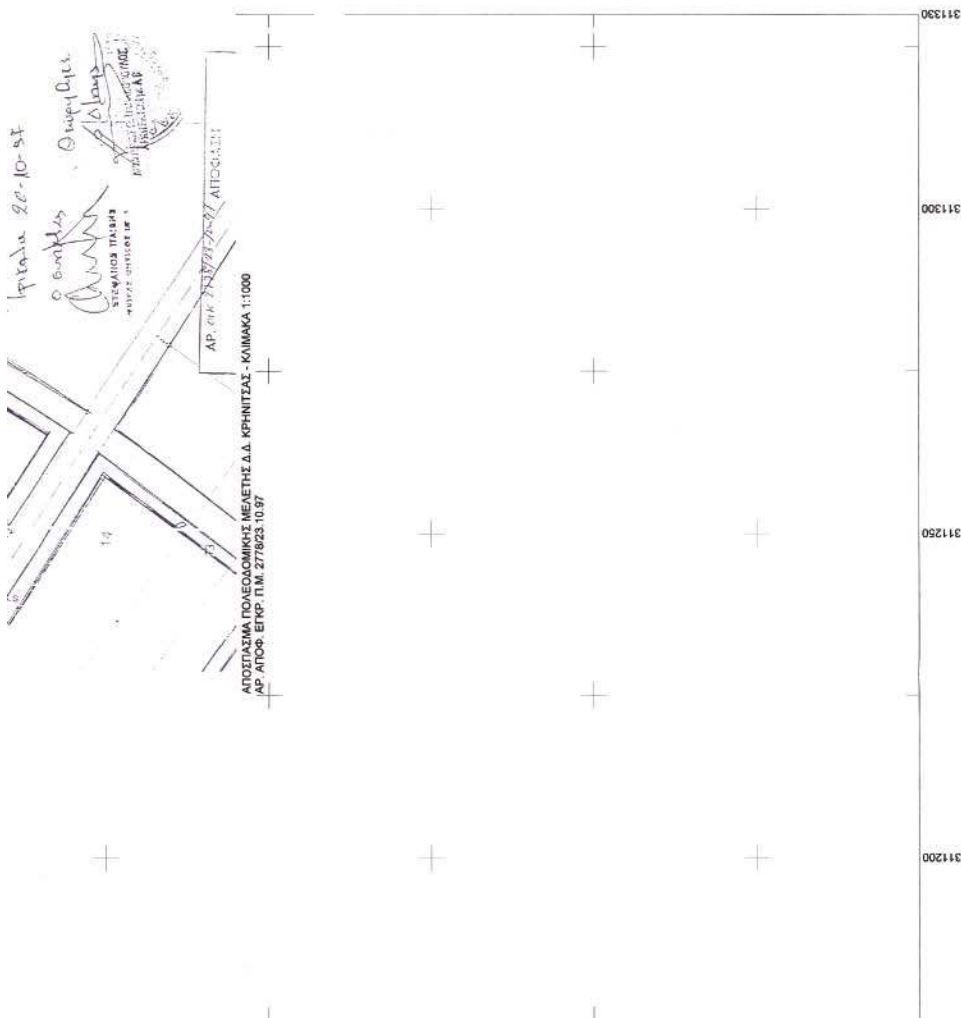

04002222303060008

ΑΠΟ ΤΟ ΕΘΝΙΚΟ ΤΥΠΟΓΡΑΦΕΙΟ

ΚΑΠΟΔΙΣΤΡΙΟΥ 34 * ΑΘΗΝΑ 104 32 * ΤΗΛ. 210 52 79 000 * FAX 210 52 21 004
ΗΛΕΚΤΡΟΝΙΚΗ ΔΙΕΥΘΥΝΣΗ: <http://www.et.gr> – e-mail: webmaster@et.gr


