



ΕΦΗΜΕΡΙΣ ΤΗΣ ΚΥΒΕΡΝΗΣΕΩΣ

ΤΗΣ ΕΛΛΗΝΙΚΗΣ ΔΗΜΟΚΡΑΤΙΑΣ

ΤΕΥΧΟΣ ΤΕΤΑΡΤΟ

Αρ. Φύλλου 341

25 Απριλίου 2006

ΠΕΡΙΕΧΟΜΕΝΑ

ΑΠΟΦΑΣΕΙΣ

- Τροποποίηση του ρυμοτομικού σχεδίου Δήμου Συκεών, Νομού Θεσσαλονίκης, με την πεζοδρόμηση τμήματος της οδού Τριπόλεως, που περιλαμβάνεται με ταξύ των οδών Πηλίου και Πόντου.... 1
- Τροποποίηση του ρυμοτομικού σχεδίου Δήμου Θεσσαλονίκης, στο Ο.Τ. μεταξύ των οδών, Παπάφη, Λαχανά, Ιωαννίνων και Κιλκισίου, με τον αποχαρακτηρισμό τμήματος εγκεκριμένου χώρου Δημοτικού Σχολείου..... 2
- Τροποποίηση του ρυμοτομικού σχεδίου Δήμου Θεσσαλονίκης, στο Ο.Τ. μεταξύ των οδών Πραξαγόρα - Εφέσου - Επιγόνου - Ερέτριας με τον αποχαρακτηρισμό τμήματος εγκεκριμένου χώρου Νηπιαγωγείου..... 3

ΑΠΟΦΑΣΕΙΣ

- Αριθ. 29/17344/ΠΣΚ/ΟΙΚ. 384 (1)
Τροποποίηση του ρυμοτομικού σχεδίου Δήμου Συκεών, Νομού Θεσσαλονίκης, με την πεζοδρόμηση τμήματος της οδού Τριπόλεως, που περιλαμβάνεται με ταξύ των οδών Πηλίου και Πόντου.

Ο ΝΟΜΑΡΧΗΣ ΘΕΣΣΑΛΟΝΙΚΗΣ

Έχοντας υπόψη:

1. Τις διατάξεις των άρθρων 152, 153, 154, 160, 243, του π.δ. της 14/27.7.1999 «Κώδικας Βασικής Πολεοδομικής Νομοθεσίας», (ΦΕΚ 580/Δ'), και του άρθρου 19 του ν. 1577/1985 «Γ.Ο.Κ.» (ΦΕΚ 148/Α'), όπως ισχύουν.
2. Τις διατάξεις του άρθρου 29 του ν. 2831/2000 «τροποποίηση των διατάξεων του ν. 1577/1985 «Γενικός Οικοδομικός Κανονισμός και άλλες πολεοδομικές διατάξεις» όπως αντικαταστάθηκαν με το άρθρο 10 του ν. 3044/2002 «Μεταφορά Συντελεστή Δόμησης κ.λπ.» (ΦΕΚ 197 Α')
3. Τις διατάξεις του ν. 2218/1994 «Ίδρυση Νομαρχιακής Αυτοδιοίκησης κ.λπ.» (ΦΕΚ 90/Α), όπως τροποποιήθηκαν και συμπληρώθηκαν με το ν. 2242/1994 «συμπλήρωση διατάξεων για τη νομαρχιακή αυτοδιοίκηση και άλλες διατάξεις» (ΦΕΚ 153/Α).

4. Την υπ' αριθμ. 21/31.3.95 απόφαση του Νομαρχιακού Συμβουλίου Θεσσαλονίκης «Οργανισμός Εσωτερικής Υπηρεσίας της Νομαρχιακής Αυτοδιοίκησης Θεσσαλονίκης» (ΦΕΚ 392 / Β /11.4.1995).

5. Την υπ' αριθμ. 500/2003 απόφαση του Δημοτικού Συμβουλίου Δήμου Συκεών.

6. Την υπ' αριθμ. 61/2005 πράξη του Συμβουλίου Χωροταξίας Οικισμού και Περιβάλλοντος του Νομού Θεσσαλονίκης (Συνεδρία 8η της 26.4.2005) μετά την σχετική από 21.4.2005 εισήγηση του Τμήματος Πολεοδομικών Σχεδίων και Κανόνων όπου εκτίθεται το σκεπτικό για τη νομική και ουσιαστική διάσταση του θέματος.

7. Τη διαπίστωση ότι τηρούνται οι προϋποθέσεις που θέτει η παρ. 4 του άρθρου 29 του ν. 2831/2000 όπως ισχύει.

8. Τις διατάξεις του άρθρου 90 του «Κώδικα για την Κυβέρνηση και τα κυβερνητικά όργανα» όπως κωδικοποιήθηκε με το άρθρο πρώτο του π.δ. 63/2005 και τη διαπίστωση ότι από τις διατάξεις της παρούσας δεν προκαλείται δαπάνη σε βάρος του κρατικού προϋπολογισμού ή του Δήμου Συκεών.

9. Την υπ' αριθμ. 10/469/9.1.2006 απόφαση του Νομάρχη Θεσ/νίκης με θέμα «Παροχή εξουσιοδότησης για υπογραφή εγγράφων με "ΕΝΤΟΛΗ ΝΟΜΑΡΧΗ" από τον Αντινομάρχη Αβραμίδα Ευστάθιο», αποφασίζουμε:

Άρθρο 1

Εγκρίνεται η τροποποίηση του ρυμοτομικού σχεδίου Δήμου Συκεών, Νομού Θεσσαλονίκης, με την πεζοδρόμηση τμήματος της οδού Τριπόλεως που περιλαμβάνεται μεταξύ των οδών Πηλίου και Πόντου, όπως αυτό, φαίνεται στο σχετικό τοπογραφικό διάταγμα, με κλίμακα 1: 500 που συνοδεύει την απόφαση αυτή.

Άρθρο 2

Η ισχύς της απόφασης αυτής αρχίζει από τη δημοσίευσή της.

Η απόφαση αυτή, μαζί με το διάγραμμα που την συνοδεύει να δημοσιευθούν στην Εφημερίδα της Κυβερνήσεως.

Θεσσαλονίκη, 29 Μαρτίου 2006


Με εντολή Νομάρχη

Ο Βοηθός Νομάρχης

ΕΥΣΤΑΘΙΟΣ ΑΒΡΑΜΙΔΗΣ

ΡΥΜΟΤΟΜΙΚΟΥ ΣΧΕΔΙΟΥ

ΚΛΙΜΑΚΑ 1:500

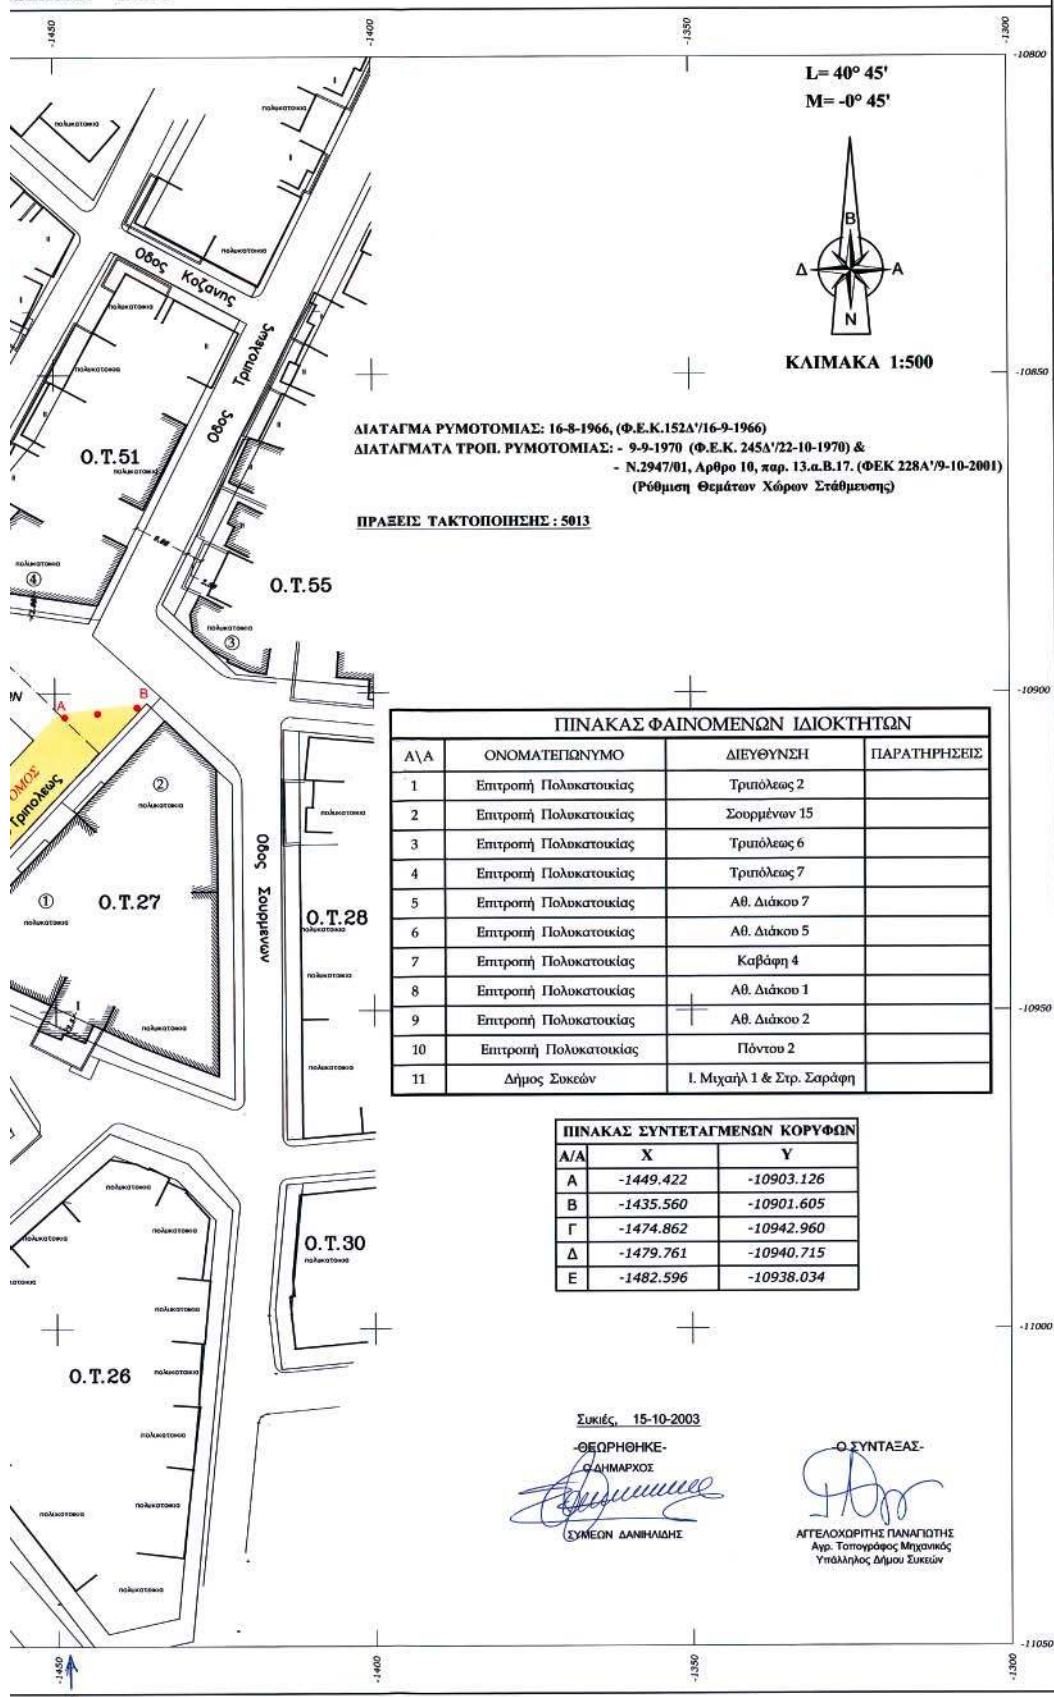

Αριθμ. 29/17341/ΠΣΚ/ΟΙΚ. 383

(2)

Τροποποίηση του ρυμοτομικού σχεδίου Δήμου Θεσσαλονίκης, στο Ο.Τ. μεταξύ των οδών, Παπάφη, Λαχανά, Ιωαννίνων και Κιλκισίου, με τον αποχαρακτηρισμό τμήματος εγκεκριμένου χώρου Δημοτικού Σχολείου.

Ο ΝΟΜΑΡΧΗΣ ΘΕΣΣΑΛΟΝΙΚΗΣ

Έχοντας υπόψη:

1. Τις διατάξεις των άρθρων 152, 153, 154, 160, 243, του π.δ. της 14/27.7.1999 «Κώδικας Βασικής Πολεοδομικής Νομοθεσίας», (ΦΕΚ 580 / Δ), και του άρθρου 19 του ν. 1577/1985 «Γ.Ο.Κ.» (ΦΕΚ 148/Α), όπως ισχύουν.

2. Τις διατάξεις του άρθρου 29 του ν. 2831/2000 «τροποποίηση των διατάξεων του ν. 1577/1985 «Γενικός Οικοδομικός Κανονισμός και άλλες πολεοδομικές διατάξεις» όπως αντικαταστάθηκαν με το άρθρο 10 του ν. 3044/2002 «Μεταφορά Συντελεστή Δόμησης κλπ» (ΦΕΚ 197 Α').

3. Τις διατάξεις του ν. 2218/1994 «ίδρυση Νομαρχιακής Αυτοδιοίκησης κλπ» (ΦΕΚ 90 / Α), όπως τροποποιήθηκαν και συμπληρώθηκαν με το ν. 2242/1994 «συμπλήρωση διατάξεων για τη νομαρχιακή αυτοδιοίκηση και άλλες διατάξεις» (ΦΕΚ 153/Α').

4. Την υπ' αριθμ. 21/31.3.1995 απόφαση του Νομαρχιακού Συμβουλίου Θεσσαλονίκης «Οργανισμός Εσωτερικής Υπηρεσίας της Νομαρχιακής Αυτοδιοίκησης Θεσσαλονίκης» (ΦΕΚ 392 / Β /11.4.1995).

5. Την υπ' αριθμ. 771/2001 απόφαση του Διοικητικού Εφετείου Θεσσαλονίκης.

6. Τη υπ' αριθμ. 40/2006 πράξη του Συμβουλίου Χωροταξίας Οικισμού και Περιβάλλοντος του Νομού Θεσσαλονίκης (Συνεδρία 5η της 28.2.2006) μετά τη σχετική από 21.2.2006 εισήγηση του Τμήματος Πολεοδομικών Σχεδίων και Κανόνων όπου εκτίθεται το σκεπτικό για τη νομική και ουσιαστική διάσταση του θέματος.

7. Τη διαπίστωση ότι τηρούνται οι προϋποθέσεις που θέτει η παρ. 4 του άρθρου 29 του ν. 2831/2000 όπως ισχύει.

8. Τις διατάξεις του άρθρου 90 του «Κώδικα για την Κυβέρνηση και τα κυβερνητικά όργανα» όπως κωδικοποιήθηκε με το άρθρο πρώτο του π.δ. 63/2005 και τη διαπίστωση ότι από τις διατάξεις της παρούσας δεν προκαλείται δαπάνη σε βάρος του κρατικού προϋπολογισμού ή του Δήμου Θεσσαλονίκης.

9. Την υπ' αριθμ. 10/469/9.1.2006 απόφαση του Νομάρχη Θεσ/νίκης με θέμα «Παροχή εξουσιοδότησης για υπογραφή εγγράφων με "ΕΝΤΟΛΗ ΝΟΜΑΡΧΗ" από τον Αντινομάρχη Αβραμίδα Ευστάθιο», αποφασίζουμε:

Άρθρο 1

Εγκρίνεται η τροποποίηση του ρυμοτομικού σχεδίου Θεσσαλονίκης, στο Ο.Τ. μεταξύ των οδών, Παπάφη, Λαχανά, Ιωαννίνων και Κιλκισίου, με τον αποχαρακτηρισμό τμήματος εγκεκριμένου χώρου Δημοτικού Σχολείου, σύμφωνα με την υπ' αριθμ. 771/2001 απόφαση του Διοικητικού Εφετείου Θεσσαλονίκης, όπως τα παραπάνω τμήματα, με στοιχεία Τ-Β-Ν-Ξ-Γ-Ρ-Π-Ζ-Η-Θ-Ι-Λ-Τ, φαίνονται στο τοπογραφικό διάγραμμα με κλίμακα 1:500 που συνοδεύει την απόφαση αυτή.


Άρθρο 2

Η ισχύς της απόφασης αυτής αρχίζει από τη δημοσίευσή της.

Η απόφαση αυτή, μαζί με το διάγραμμα που την συνοδεύει να δημοσιευθούν στην Εφημερίδα της Κυβερνήσεως.

Θεσσαλονίκη, 29 Μαρτίου 2006

Με εντολή Νομάρχη
Ο Βοηθός Νομάρχης
ΕΥΣΤΑΘΙΟΣ ΑΒΡΑΜΙΔΗΣ

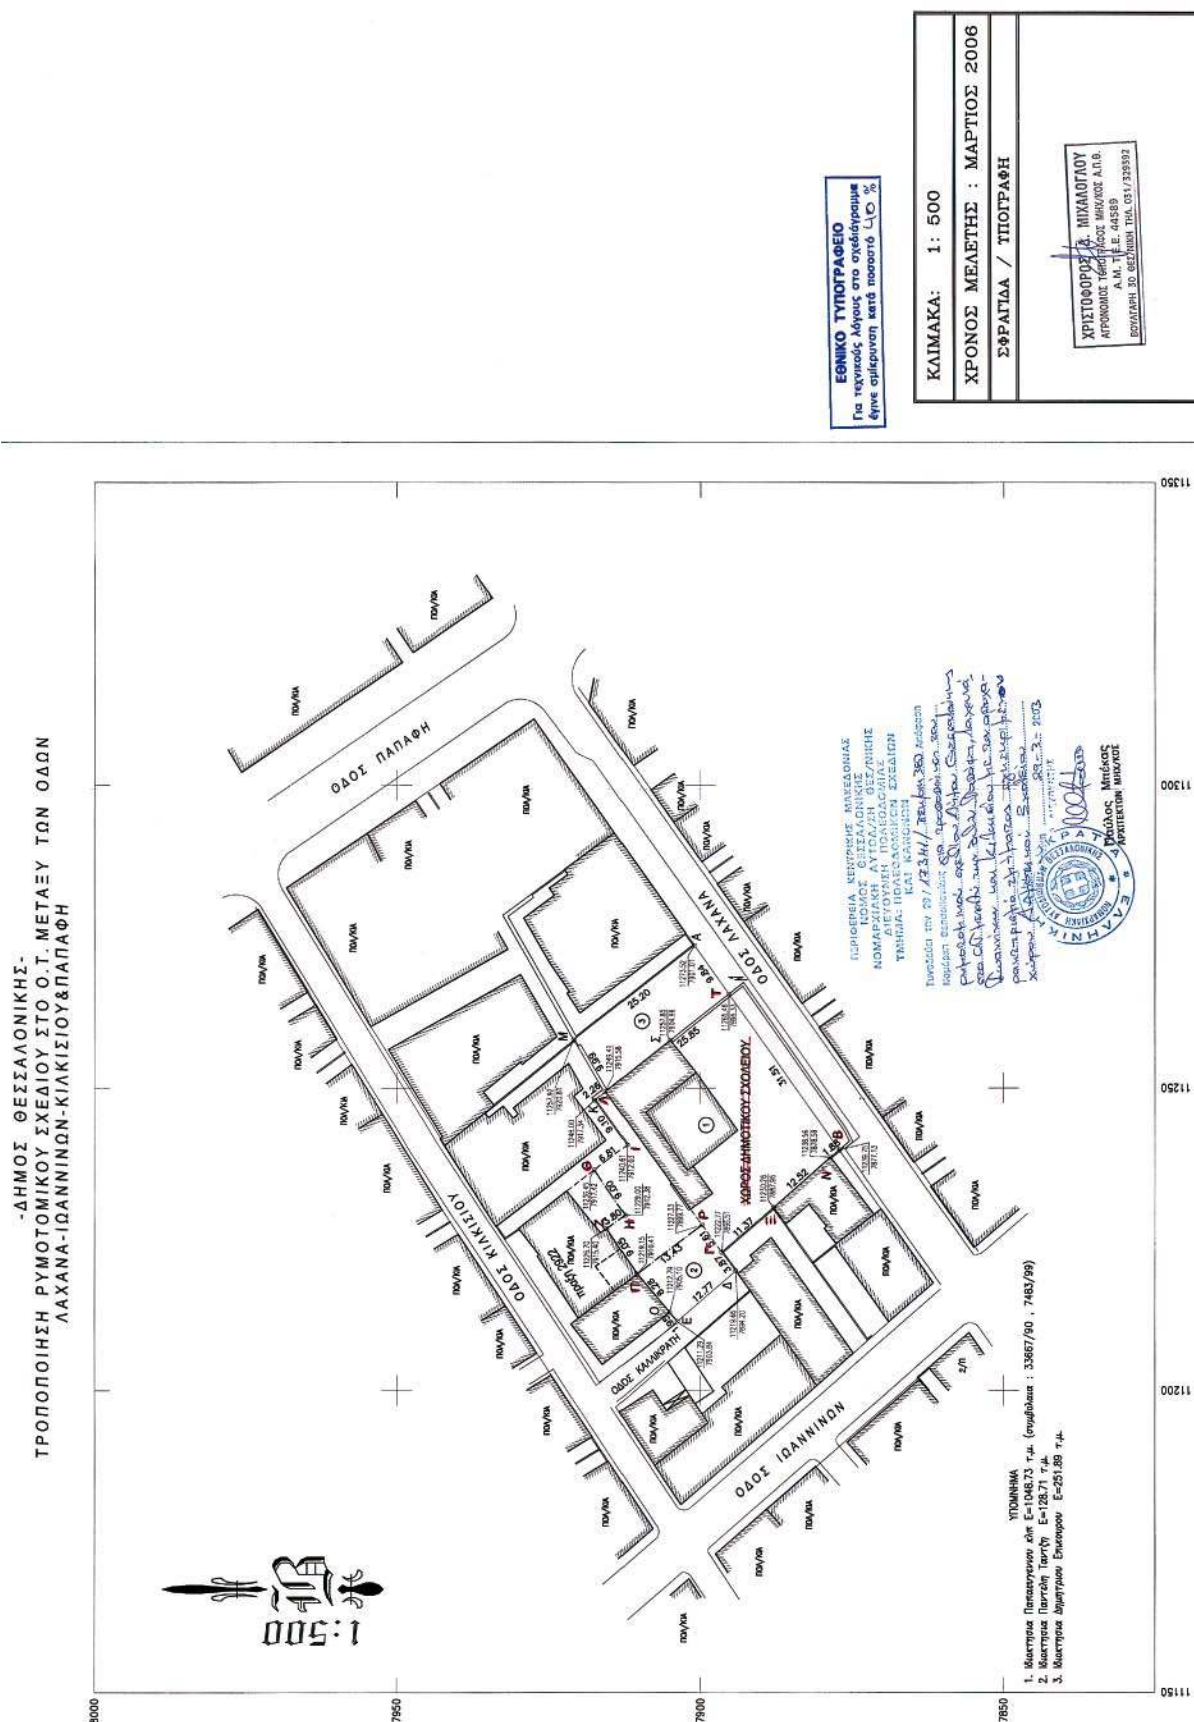

Αριθμ. 29/17347/ΠΣΚ/ΟΙΚ. 386

(3)

Τροποποίηση του ρυμοτομικού σχεδίου Δήμου Θεσσαλονίκης, στο Ο.Τ. μεταξύ των οδών Πραξαγόρα - Εφέσου - Επιγόνου - Ερέτριας με τον αποχαρακτηρισμό τμήματος εγκεκριμένου χώρου Νηπιαγωγείου.

Ο ΝΟΜΑΡΧΗΣ ΘΕΣΣΑΛΟΝΙΚΗΣ

Έχοντας υπόψη:

1. Τις διατάξεις των άρθρων 152, 153, 154, 160, 243, του π.δ. της 14/27.7.1999 «Κώδικας Βασικής Πολεοδομικής Νομοθεσίας», (ΦΕΚ 580 / Δ), και του άρθρου 19 του ν. 1577/1985 «Γ.Ο.Κ.» (ΦΕΚ 148/Α), όπως ισχύουν.

2. Τις διατάξεις του άρθρου 29 του ν. 2831/2000 «τροποποίηση των διατάξεων του ν. 1577/1985 «Γενικός Οικοδομικός Κανονισμός και άλλες πολεοδομικές διατάξεις» όπως αντικαταστάθηκαν με το άρθρο 10 του ν. 3044/2002 «Μεταφορά Συντελεστή Δόμησης κλπ» (ΦΕΚ 197 Α').

3. Τις διατάξεις του ν. 2218/1994 «Ίδρυση Νομαρχιακής Αυτοδιοίκησης κλπ» (ΦΕΚ 90/Α'), όπως τροποποιήθηκαν και συμπληρώθηκαν με το ν. 2242/1994 «συμπλήρωση διατάξεων για τη νομαρχιακή αυτοδιοίκηση και άλλες διατάξεις» (ΦΕΚ 153/Α').

4. Την υπ' αριθμ. 21/31.3.1995 απόφαση του Νομαρχιακού Συμβουλίου Θεσσαλονίκης «Οργανισμός Εσωτερικής Υπηρεσίας της Νομαρχιακής Αυτοδιοίκησης Θεσσαλονίκης» (ΦΕΚ 392/Β'/11.4.1995).

5. Την υπ' αριθμ. 2446/2003 απόφαση Διοικητικού Πρωτοδικείου Θεσσαλονίκης.

6. Την με αριθμό 38/2006 πράξη του Συμβουλίου Χωροταξίας Οικισμού και Περιβάλλοντος του Νομού Θεσσαλονίκης (Συνεδρία 5η της 28.2.2006) μετά τη σχετική από 24.2.2006 εισήγηση του Τμήματος Πολεοδομικών Σχεδίων και Κανόνων όπου εκτίθεται το σκεπτικό για τη νομική και ουσιαστική διάσταση του θέματος.

7. Τη διαπίστωση ότι τηρούνται οι προϋποθέσεις που θέτει η παρ. 4 του άρθρου 29 του ν. 2831/2000 όπως ισχύει.

8. Τις διατάξεις του άρθρου 90 του «Κώδικα για την Κυβέρνηση και τα κυβερνητικά όργανα» όπως κωδικοποιήθηκε με το άρθρο πρώτο του π.δ. 63/2005 και τη διαπίστωση ότι από τις διατάξεις της παρούσας δεν προκαλείται δαπάνη σε βάρος του κρατικού προϋπολογισμού ή του Δήμου Θεσσαλονίκης.

9. Την υπ' αριθμ. 10/469/9.1.2006 απόφαση του Νομάρχου Θεσ/νίκης με θέμα «Παροχή εξουσιοδότησης για υπογραφή εγγράφων με "ΕΝΤΟΛΗ ΝΟΜΑΡΧΗ" από τον Αντινομάρχη Αβραμίδη Ευστάθιο», αποφασίζουμε:

Άρθρο 1

1) Εγκρίνεται η τροποποίηση του ρυμοτομικού σχεδίου Θεσσαλονίκης, στο Ο.Τ. μεταξύ των οδών Πραξαγόρα - Εφέσου - Επιγόνου - Ερέτριας με τον αποχαρακτηρισμό τμήματος εγκεκριμένου χώρου Νηπιαγωγείου, με στοιχεία Α-Ε-δ-ε-Δ.

2) Την επιβολή προκηπίου πλάτους δύο μέτρων και πενήντα εκατοστών, (2,50μ.) στο πρόσωπο του οικοπέδου επί των οδών Εφέσου και Επιγόνου, όπως όλα τα παραπάνω φαίνονται στο τοπογραφικό διάγραμμα με κλίμακα 1: 500 που συνοδεύει την απόφαση αυτή.

Άρθρο 2

Η ισχύς της απόφασης αυτής αρχίζει από τη δημοσίευσή της.


Η απόφαση αυτή, μαζί με το διάγραμμα που τη συνοδεύει να δημοσιευθούν στην Εφημερίδα της Κυβερνήσεως.

Θεσσαλονίκη, 29 Μαρτίου 2006

Με εντολή Νομάρχου
Ο Βοηθός Νομάρχης
ΕΥΣΤΑΘΙΟΣ ΑΒΡΑΜΙΔΗΣ

ΝΟΜΟΣ ΘΕΣΣΑΛΟΝΙΚΗΣ
ΔΗΜΟΣ ΘΕΣΣΑΛΟΝΙΚΗΣ


ΣΥΣΤΗΜΑ ΣΥΝΤΕΤΑΓΜΕΝΩΝ
ΚΛΙΜΑΚΑ :

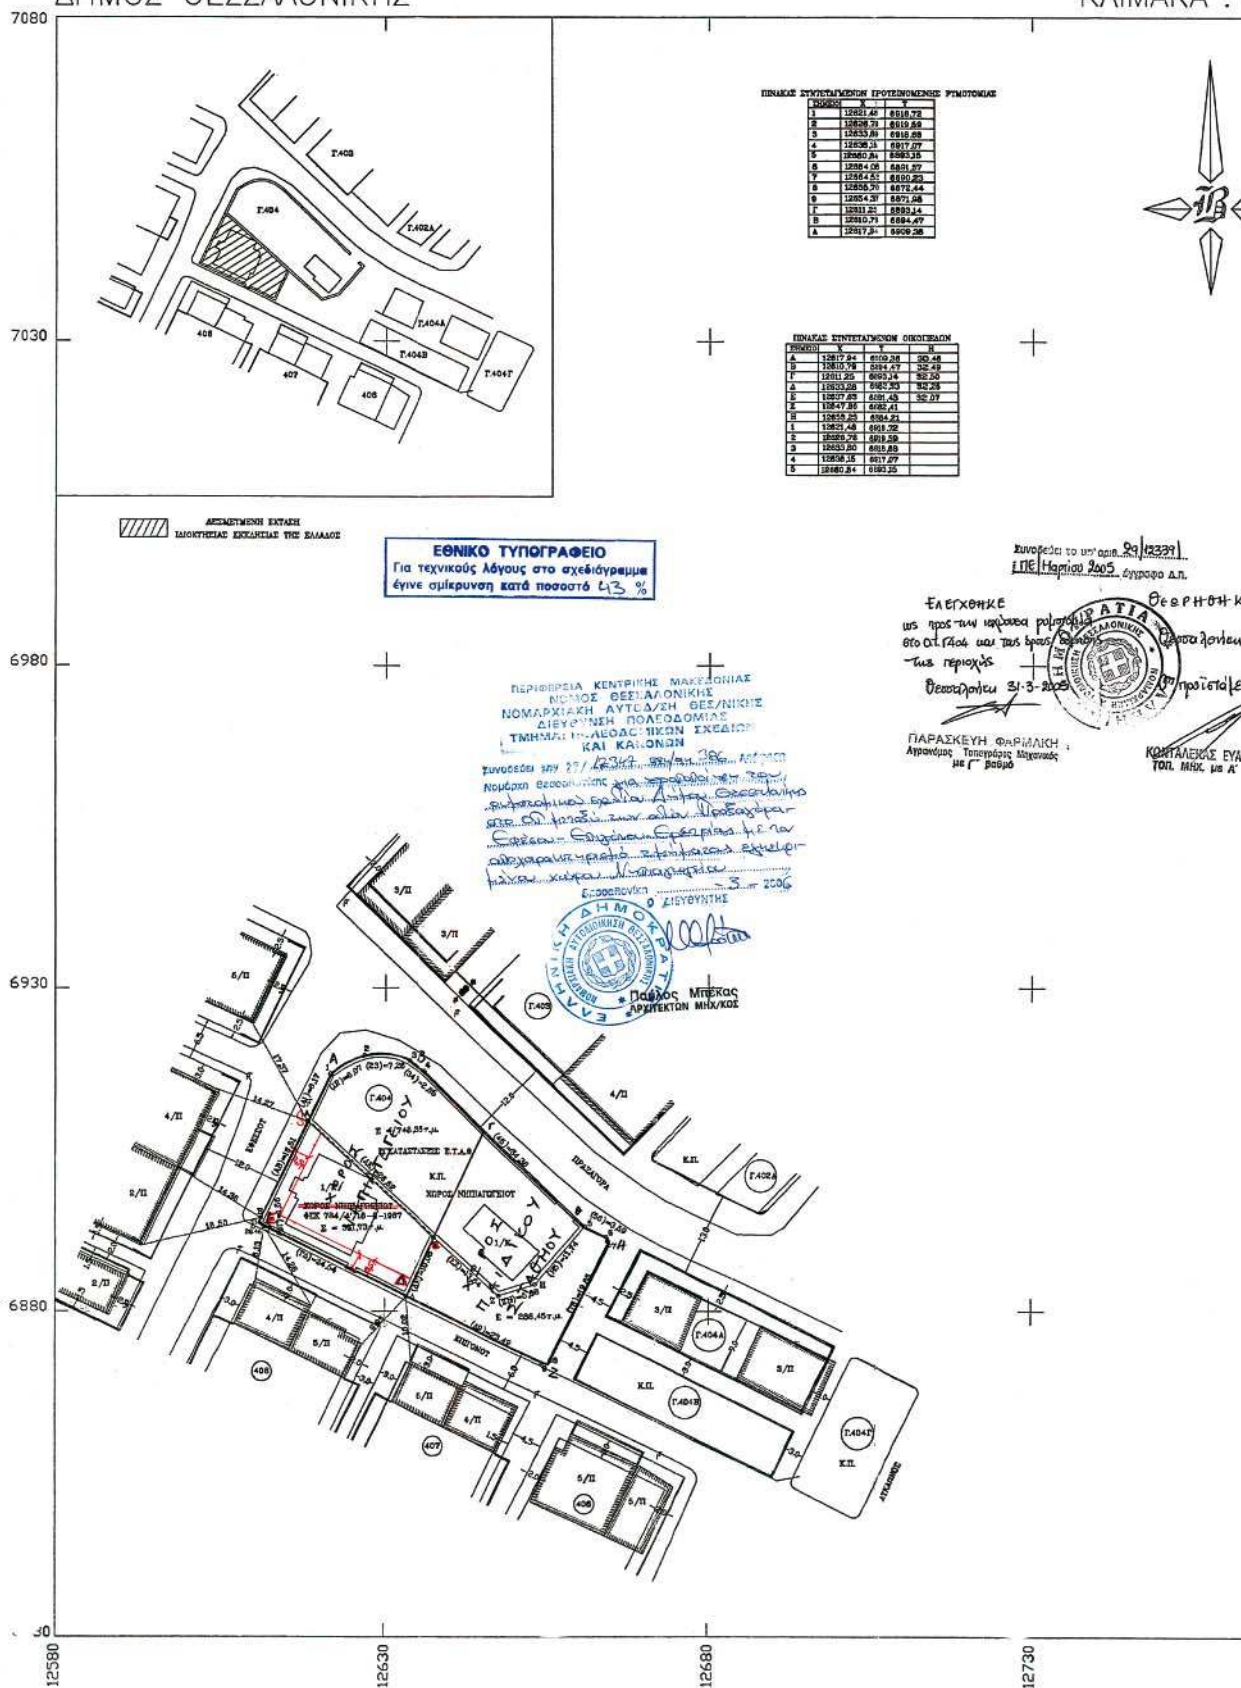

ΣΥΣΤΗΜΑ ΣΥΝΤΕΤΑΓΜΕΝΩΝ : ΗΑΤΤ
ΚΛΙΜΑΚΑ : 1/500



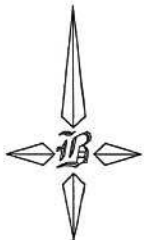

ΠΙΝΑΚΑΣ ΣΥΝΤΕΤΑΓΜΕΝΩΝ ΟΙΚΟΔΟΜΩΝ


Συνοψίζεται το υπ' αριθ. 29/123391
ΓΠΕ/Μαρίνου 2005... έγγραφο Δ.Π.

ΕΛΕΓΧΘΗΚΕ

ως προς την ακρίβεια πολεοδομίας
στο Ο.Τ. 1404 και της τρέχουσας
της περιοχής

Θεωρηθείται 31-3-2005


ΠΑΡΑΣΚΕΥΗ ΦΑΡΦΑΛΛΗ
Αρχηγός Τοπογράφου Μηχανικού
με Γ' βαθμό

Θεωρήθηκε



ΚΩΣΤΑΣ ΕΥΑΓΓΕΛΟΣ
ΤΟΠ. ΜΗΧ. με Α' βαθμό

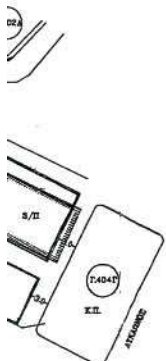

ΣΤΟΙΧΕΙΑ ΕΡΕΥΝΑΣ ΙΔΙΩΤΗ ΜΗΧΑΝΙΚΟΥ

1. ΟΡΟΙ ΔΟΜΗΣΗΣ

ΟΡΙΑ ΟΙΚΟΠΕΔΟΥ : Α.Β.Γ.Δ.Ε.Α Ο.Τ. : Γ.404

ΕΜΒΑΔΟ ΟΙΚΟΠΕΔΟΥ : 351,737 μ.

Δ/ΓΜΑ ΕΓΚΡΙΣΗΣ ΡΥΤΜΟΤΟΜΙΑΣ : 15-9-34 (ΦΕΚ 323/Δ) 26-9-1934

Δ/ΓΜΑ ΤΡΟΠΟΠΟΙΗΣΗΣ ΡΥΤΜΟΤΟΜΙΑΣ : 6-3-71 ΦΕΚ 24Δ/2-4-71

Δ/ΓΜΑ ΤΡΟΠΟΠΟΙΗΣΗΣ ΡΥΤΜΟΤΟΜΙΑΣ : 1-6-81 ΦΕΚ 384Δ/15-7-81 ✓

Δ/ΓΜΑ ΟΡΩΝ ΔΟΜΗΣΗΣ : 12-12-31 & ΓΟΚ 73 Δ/ΓΜΑ/ΦΕΚ 384Δ/12-7-87

ΕΛΑΧΙΣΤΑ ΟΡΙΑ : Π=10 μ Ε=200 τ.μ. ΚΑΤΑ ΚΑΝΟΝΑ

Π=7.5 μ Ε=90 τ.μ. ΚΑΤΑ ΠΑΡΕΚΚΛΙΣΗ (ΠΡΟ ΤΟΥ 1985)

ΣΤΗΝΤΕΛΕΣΤΗΣ ΔΟΜΗΣΗΣ : 2,4 ✓

ΠΟΣΟΣΤΟ ΚΑΛΥΨΗΣ : ΚΑΤΑ ΓΟΚ 1985-2000

ΤΨΟΣ : ΚΑΤΑ ΓΟΚ 1985-2000 ΟΡΟΦΟΙ : ΚΑΤΑ ΓΟΚ 1985-2000

ΣΥΣΤΗΜΑ ΠΡΟ ΓΟΚ 1985-2000 : ΣΤΗΝΤΕΛΕΣ (70% ΓΟΚ 2000)

2. ΑΡΤΙΟΤΗΤΑ - ΟΙΚΟΔΟΜΗΣΙΜΟΤΗΤΑ

ΕΙΝΑΙ ΑΡΤΙΟ ΜΕ ΤΑ ΚΑΤΑ ΚΑΝΟΝΑ ΟΡΙΑ

3. ΛΕΠΤΟΜΕΡΗΣ ΚΑΘΟΡΙΣΜΟΣ ΡΥΤΜΟΤΟΜΙΑΣ

Η ΟΙΚΟΔΟΜΙΚΗ ΓΡΑΜΜΗ ΟΡΙΖΕΤΑΙ ΟΠΩΣ ΣΤΟ ΣΧΕΔΙΟ

4. ΠΡΟΣΔΙΟΡΙΣΜΟΣ ΑΦΕΤΗΡΙΑΣ ΤΨΩΝ

Α. ΤΨΟΜΕΤΡΑ ΚΟΡΤΦΩΝ ΠΟΛΥΓΩΝΟΥ : ΟΠΩΣ ΣΤΟ ΣΧΕΔΙΟ

Β. ΑΦΕΤΗΡΙΑ ΜΕΤΡΗΣΕΩΣ ΤΨΩΝ ΕΙΝΑΙ ΤΟ ΣΗΜΕΙΟ S1 ΜΕ Η=28,46 μ

Γ. ΑΠΟ ΤΟ ΟΙΚΟΠΕΔΟ ΔΕΝ ΠΕΡΝΑ ΓΡΑΜΜΗ ΜΕΤΑΦΟΡΑΣ ΡΕΥΜΑΤΟΣ ΤΨΗΛΗΣ ΤΑΣΗΣ

ΙΔΙΟΚΤΗΤΗΣ : ΕΚΚΛΗΣΙΑ ΤΗΣ ΕΛΛΑΔΟΣ

ΡΥΤΜΟΤΟΜΙΚΟ ΣΧΕΔΙΟ ΣΤΟ Ο.Τ. Γ.404 ΤΟΥ
ΔΗΜΟΥ ΘΕΣ/ΝΙΚΗΣ

ΘΕΣΗ : ΟΔΟΣ ΕΦΕΣΣΟΥ αρ.22
ΔΗΜΟΣ ΘΕΣΣΑΛΟΝΙΚΗΣ

ΜΕΛΕΤΗΤΗΣ : ΣΕΞΤΟΣ ΝΙΚΟΛΑΟΣ
ΑΓΡ.ΤΟΠΟΓΡΑΦΟΣ ΜΗΧΑΝΙΚΟΣ

ΑΡ.ΣΧΕΔΙΟΥ

ΘΕΜΑ ΣΧΕΔΙΟΥ :

ΤΟΠΟΓΡΑΦΙΚΟ ΔΙΑΓΡΑΜΜΑ

ΚΛΙΜΑΚΑ : 1/500

ΧΡΟΝΟΣ : ΙΑΝΟΥΑΡΙΟΣ 2005

ΥΠΟΓΡΑΦΗ - ΣΦΡΑΓΙΔΑ

ΘΕΩΡΗΣΗ

ΝΙΚΟΣ ΑΡ. ΣΕΞΤΟΣ
ΑΓΡΟΝ. ΤΟΠΟΓΡΑΦΟΣ ΜΗΧΑΝΙΚΟΣ
ΔΙΔΑΚΤΟΡΟΣ ΤΟΠΟΓΡΑΦΙΚΗΣ ΕΚΔΟΣΗΣ Α.Π.Θ.
ΑΡ. ΜΗΤΡ. Γ.Ε.Ε. 53181
Κ. ΚΑΡΑΜΑΝΛΗ 145-54249 - ΘΕΣΣΑΛΟΝΙΚΗ
ΑΦ.Μ. 044248200 - Η' ΔΟΥ ΘΕΣΣΑΛΟΝΙΚΗΣ - ΤΗΛ. 315322



04003412504060008

ΑΠΟ ΤΟ ΕΘΝΙΚΟ ΤΥΠΟΓΡΑΦΕΙΟ

ΚΑΠΟΔΙΣΤΡΙΟΥ 34 * ΑΘΗΝΑ 104 32 * ΤΗΛ. 210 52 79 000 * FAX 210 52 21 004
ΗΛΕΚΤΡΟΝΙΚΗ ΔΙΕΥΘΥΝΣΗ: <http://www.et.gr> - e-mail: webmaster@et.gr