



ΕΦΗΜΕΡΙΣ ΤΗΣ ΚΥΒΕΡΝΗΣΕΩΣ

ΤΗΣ ΕΛΛΗΝΙΚΗΣ ΔΗΜΟΚΡΑΤΙΑΣ

ΤΕΥΧΟΣ ΤΕΤΑΡΤΟ

Αρ. Φύλλου 394

9 Μαΐου 2006

ΠΕΡΙΕΧΟΜΕΝΑ

ΑΠΟΦΑΣΕΙΣ

Καθορισμός των οριογραμμών αιγιαλού - παραλίας στην περιοχή Αγίου Ονουφρίου Δήμου Ακρωτηρίου Νομού Χανίων.....	1
Τροποποίηση του εγκεκριμένου ρυμοτομικού σχεδίου του Δήμου Άνω Λιοσίων στο Ο.Τ. Κ 1202 της Π.Ε. «Άνω και Κάτω Λίμνη».....	2

ΑΠΟΦΑΣΕΙΣ

Αριθμ. 6968 (1)
Καθορισμός των οριογραμμών αιγιαλού - παραλίας στην περιοχή Αγίου Ονουφρίου Δήμου Ακρωτηρίου Νομού Χανίων.

Ο ΓΕΝΙΚΟΣ ΓΡΑΜΜΑΤΕΑΣ ΠΕΡΙΦΕΡΕΙΑΣ ΚΡΗΤΗΣ

Έχοντας υπόψη:

1. Τις διατάξεις του ν. 2971/2001 (ΦΕΚ 285 τ.Α΄/19.12.2001) «περί αιγιαλού και παραλίας».

2. Τις διατάξεις του ν.δ 439/1970 «περί συμπληρώσεως των διατάξεων περί αιγιαλού».

3. Τις διατάξεις του ν. 3200/1955 «περί διοικητικής αποκεντρώσεως» όπως αυτές τροποποιήθηκαν και ισχύουν σήμερα.

4. Τις διατάξεις των παρ. 2 και 6 του άρθρου 1 του ν. 503/1997, «Διοίκηση, Οργάνωση, Στελέχωση της Περιφέρειας, ρύθμιση θεμάτων για την Τοπική Αυτοδιοίκηση και άλλες διατάξεις» (ΦΕΚ 107 τ.Α΄).

5. Την υπ' αριθμ. 37930/ΔΙΟΕ 1264/14.10.2005 (ΦΕΚ Β΄ 1432) κοινή απόφαση του Πρωθυπουργού και του Υπουργού Οικονομίας και Οικονομικών, για τον καθορισμό αρμοδιοτήτων των Υφυπουργών Οικονομίας και Οικονομικών.

6. Το άρθρο 46 παρ. 21 του ν. 3220/2004 (ΦΕΚ 15/Α/28.12.2004) περί αρμοδιοτήτων του Γενικού Γραμματέα Περιφέρειας.

7. Την υπ' αριθμ. 1063649/790/Α006/8.8.2004 απόφαση του Υπ. Οικονομίας και Οικονομικών, «Περί καταγραφής-διοικητικής κωδικοποίησης των αρμοδιοτήτων στους Γενικούς Γραμματείς Περιφερειών, κατά τις διατάξεις της παρ. 21 του άρθρου 46 του ν. 3220/2004.

8. Την από 14.4.2005 έκθεση της Επιτροπής καθορισμού των ορίων αιγιαλού - παραλίας, για τον καθορισμό

των οριογραμμών αιγιαλού - παραλίας στην περιοχή Αγίου Ονουφρίου Δήμου Ακρωτηρίου, Νομού Χανίων.

9. Το από Ιούνιο 2004 τοπογραφικό διάγραμμα (1 πινακίδα) που συντάχθηκε από τον Κάππο Ε. Γεώργιο, Διπλωματούχο Αγρονόμο Τοπογράφο Μηχανικό του Α.Π.Θ. σε κλίμακα 1:500 ελεγμένο για την ακρίβεια του από τον Μαρινάκη Αντώνη, Αγρ. Τοπ/φο Μηχανικό, υπάλληλο της Κτηματικής Υπηρεσίας Χανίων την 29.3.2005 και θεωρημένο από τον Προϊστάμενο της ίδιας Υπηρεσίας, Προεστάκη Εμμανουήλ, την ίδια ημ/νία.

10. Το υπ' αριθμ. 544.5/821/05/15913/15.7.2005 έγγραφο του Γενικού Επιτελείου Ναυτικού.

11. Την από 28.11.2005 Έκθεση της κατά το άρθρο 3 του ν. 2971/2001 αρμόδιας Επιτροπής Καθορισμού των ορίων Αιγιαλού - Παραλίας για τον καθορισμό οριογραμμών αιγιαλού - παραλίας στην περιοχή Αγίου Ονουφρίου Δήμου Ακρωτηρίου Νομού Χανίων, αποφασίζουμε:

Επικυρώνουμε την από 28.11.2005 έκθεση της κατά το άρθρο 3 του ν. 2971/2001 Επιτροπής Καθορισμού των ορίων αιγιαλού και παραλίας στην περιοχή Αγίου Ονουφρίου Δήμου Ακρωτηρίου, Νομού Χανίων, καθώς επίσης και το από Ιούνιο 2004 τοπογραφικό διάγραμμα σε μία (1) πινακίδα που συντάχθηκε από τον Κάππο Ε. Γεώργιο, Διπλωματούχο Αγρονόμο Τοπογράφο Μηχανικό του Α.Π.Θ. σε κλίμακα 1:500 ελεγμένο για την ακρίβεια του από τον Μαρινάκη Αντώνη, Αγρ. Τοπ/φο Μηχανικό, υπάλληλο της Κτηματικής Υπηρεσίας Χανίων την 29.3.2005 και θεωρημένο από τον Προϊστάμενο της ίδιας Υπηρεσίας, Προεστάκη Εμμανουήλ, την ίδια ημερομηνία. Στο τοπογραφικό αυτό διάγραμμα καθορίστηκε:

α) η οριογραμμή του αιγιαλού με κόκκινη συνεχόμενη πολυγωνική γραμμή και μεκορυφές Α1, Α2, ... Α7, Α8.

β) η οριογραμμή της παραλίας με κίτρινη συνεχόμενη πολυγωνική γραμμή και μεκορυφές Π1, Π2, ... Π7, Π8 και σε απόσταση 10 μέτρων από τον αιγιαλό.

Εντός της ζώνης της παραλίας δεν υπάρχουν κτίσματα.

Δεν υφίσταται παλαιός αιγιαλός.

Η απόφαση αυτή μαζί με την έκθεση της επιτροπής και το τοπογραφικό διάγραμμα να δημοσιευτούν στην Εφημερίδα της Κυβερνήσεως.

Ηράκλειο, 23 Μαρτίου 2006

Ο Γενικός Γραμματέας Περιφέρειας
ΣΕΡΑΦΕΙΜ ΤΣΟΚΑΣ

ΕΚΘΕΣΗ

της Επιτροπής καθορισμού των ορίων
αιγιαλού - παραλίας

Χανιά σήμερα 28.11.2005 ημέρα Δευτέρα, η παραπάνω επιτροπή που προβλέπεται από το άρθρο 3 του ν.2971/2001 και η οποία συστάθηκε με την αριθμό 143/18.2.2005 και όπως τροποποιήθηκε με την 6755/11.5.2005, αποφάσεις της Γενικής Διεύθυνσης Περιφέρειας Κρήτης, της Διεύθυνσης Αυτοδιοίκησης και Αποκέντρωσης, του τμήματος Αποκέντρωσης, συγκληθείσα κατόπιν της με αριθμ. πρωτ. 3050/24.11.2005 πρόσκλησης του Προέδρου της Επιτροπής, συνεδρίασε στα γραφεία της Κτηματικής Υπηρεσίας Χανίων παρόντων των:

1) Προεστάκη Εμμανουήλ, Προϊστάμενου της Κτηματικής Υπηρεσίας Χανίων, ως Πρόεδρο.

2) Μαρινάκη Αντώνιο, Αγρονόμο Τοπ/φο Μηχ/κό, υπάλληλο της Κτηματικής Υπηρεσίας, ως μέλος.

3) Γεώργιο Χονδροζουμάκη, Λιμενάρχη Χανίων, ως μέλος.

4) Έφη Κουλοβάτου, Δ/ντρια της Δ/νσης Πολεοδομίας της Νομαρχιακής Αυτοδιοίκησης Χανίων, ως μέλος.

5) Μαυράκη Εμμανουήλ, Διευθυντή της Δ/νσης ΠΕΧΩ Κρήτης και παρουσία της αναπληρώτριας γραμματέως Καζαζάκη Όλγας.

Αφού διαπιστώθηκε απαρτία η επιτροπή συζήτησε το παρακάτω θέμα:

Καθορισμός των οριογραμμών αιγιαλού - παραλίας στην περιοχή Αγίου Ονούφριου Δήμου Ακρωτηρίου Νομού Χανίων.

Αφού έλαβε υπόψη:

Την με αριθμ. πρωτ. 447/5.3.2004 αίτηση του Σπαράκη Νικολάου του Κωνσταντίνου με την οποία ζητά τον καθορισμό των οριογραμμών αιγιαλού και παραλίας στην περιοχή «Αγίος Ονούφριος» ή «Δεξαμενές» του Δήμου Ακρωτηρίου.

Το από Ιούνιο του 2004 Τοπογραφικό Διάγραμμα, που συντάχθηκε υπό τον Κάππο Ε. Γεώργιο, Διπλωματούχο Αγρονόμο Τοπογράφο Μηχανικό του Α.Π.Θ. σε κλίμακα 1:500, ελεγμένο για την ακρίβεια του από τον Μαρινάκη Αντώνη, Αγρ. Τοπ/φο Μηχ/κό, υπάλληλο της Κτηματικής Υπηρεσίας Χανίων την 29.3.2005 και θεωρημένο από τον Προϊστάμενο της ίδιας Υπηρεσίας, Εμμανουήλ Προεστάκη την ίδια ημερομηνία.

3. Την αυτοψία που έκανε η παρούσα επιτροπή στην αναφερόμενη περιοχή.

4. Το γεγονός ότι η περιοχή είναι βραχώδης σε όλο το μήκος της ακτογραμμής.

5. Ότι η κλίση του εδάφους είναι από 30% έως 50%.

6. Ότι η περιοχή επηρεάζεται από βόρειους, βορειοδυτικούς ανέμους.

7. Ότι σε απόσταση 200 μέτρα από την ακτή, το βάθος είναι περίπου 50 μέτρα, όπως προκύπτει από το χάρτη ΓΥΣ 1:50.000 και το ανάπτυγμα του πελάγους είναι πολύ μεγάλο.

8. Ότι στη θέση που καθορίζεται ο αιγιαλός δεν υπάρχουν τεχνικά έργα.

9. Ότι δεν υπάρχουν εγκεκριμένες χωροταξικές κατευθύνσεις και χρήσεις γης που επηρεάζουν την παράκτια ζώνη.

10. Ότι στην περιοχή έχει ξεκινήσει η διαδικασία για την εφαρμογή του Εθνικού Κτηματολογίου.

11. Ότι δεν υπάρχουν ευπαθή οικοσυστήματα και προστατευόμενες περιοχές.

12. Ότι στην περιοχή δεν έχουν καταγραφεί μέχρι σήμερα Δημόσια Ακίνητα.

13. Τις διατάξεις του ν. 2971/2001 περί αιγιαλού.

14. Το αριθμ. 544.5/821/05/15913/15.7.2005 έγγραφο του Γενικού Επιτελείου Ναυτικού με το οποίο μας γνωρίζει ότι συμφωνεί με τα όρια αιγιαλού και παραλίας στην αναφερόμενη περιοχή όπως τα καθόρισε η αρμόδια Επιτροπή με την από 14.4.2005 έκθεση στο από Ιούνιο 2004 τοπογραφικό διάγραμμα του τοπογράφου μηχανικού Γεωργίου Κάππου σε κλίμακα 1:500, σε μία πινακίδα, που τη συνοδεύει με την προϋπόθεση να εξασφαλιστούν οι κορυφές των οριογραμμών με συντεταγμένες του Κρατικού Δικτύου, γενομένης μνείας στο διάγραμμα και στην έκθεση.

Γνωμοδοτεί

Καθορίζουμε επί του από Ιούνιο του 2004 παραπάνω αναφερόμενου τοπογραφικού διαγράμματος (1 πινακίδα), που συντάχθηκε από τον Κάππο Ε. Γεώργιο, Διπλωματούχο Αγρονόμο Τοπογράφο Μηχανικό του Α.Π.Θ. σε κλίμακα 1:500, ελεγμένο για την ακρίβεια του από τον Μαρινάκη Αντώνη, Αγρ. Τοπ/φο Μηχ/κό, υπάλληλο της Κτηματικής Υπηρεσίας Χανίων την 29.3.2005 και θεωρημένο από τον Προϊστάμενο της ίδιας Υπηρεσίας, Εμμανουήλ Προεστάκη την ίδια ημερομηνία.

α) την οριογραμμή του αιγιαλού με κόκκινη συνεχόμενη πολυγωνική γραμμή και με κορυφές Α1, Α2, ... Α7, Α8.

β) την οριογραμμή της παραλίας με κίτρινη συνεχόμενη πολυγωνική γραμμή με κορυφές Π1, Π2, .. Π7, Π8, και σε απόσταση 10 μέτρων από τον αιγιαλό.

Εντός της Ζώνης της παραλίας δεν υπάρχουν κτίσματα.

γ) Δεν υπάρχει περίπτωση Παλαιού Αιγιαλού.

ΣΥΝΤΕΤΑΓΜΕΝΕΣ ΚΟΡΥΦΩΝ ΓΡΑΜΜΗΣ ΑΙΓΙΑΛΟΥ

A/A	X	Ψ
A1	505.055,295	3.933.837,442
A2	505.040,833	3.933.821,750
A3	504.898,017	3.933.837,307
A4	504.854,647	3.933.853,699
A5	504.726,242	3.933.921,841
A6	504.677,670	3.933.910,272
A7	504.666,160	3.933.923,792
A8	504.623,914	3.933.917,221


ΣΥΝΤΕΤΑΓΜΕΝΕΣ ΚΟΡΥΦΩΝ ΓΡΑΜΜΗΣ ΠΑΡΑΛΙΑΣ


A/A	X	Ψ
Π1	505.050,842	3.933.828,493
Π2	505.044,767	3.933.811,262
Π3	504.895,670	3.933.827,504
Π4	504.850,519	3.933.844,568
Π5	504.724,888	3.933.911,239
Π6	504.674,027	3.933.899,125
Π7	504.662,171	3.933.913,051
Π8	504.625,451	3.933.907,340

Η Επιτροπή

Ο Πρόεδρος
ΕΜ. ΠΡΟΕΣΤΑΚΗΣ

Τα Μέλη
Α. ΜΑΡΙΝΑΚΗΣ
Γ. ΧΟΝΔΡΟΖΟΥΜΑΚΗΣ
Ε. ΚΟΥΛΟΥΒΑΤΟΥ
ΕΜ. ΜΑΥΡΑΚΗΣ

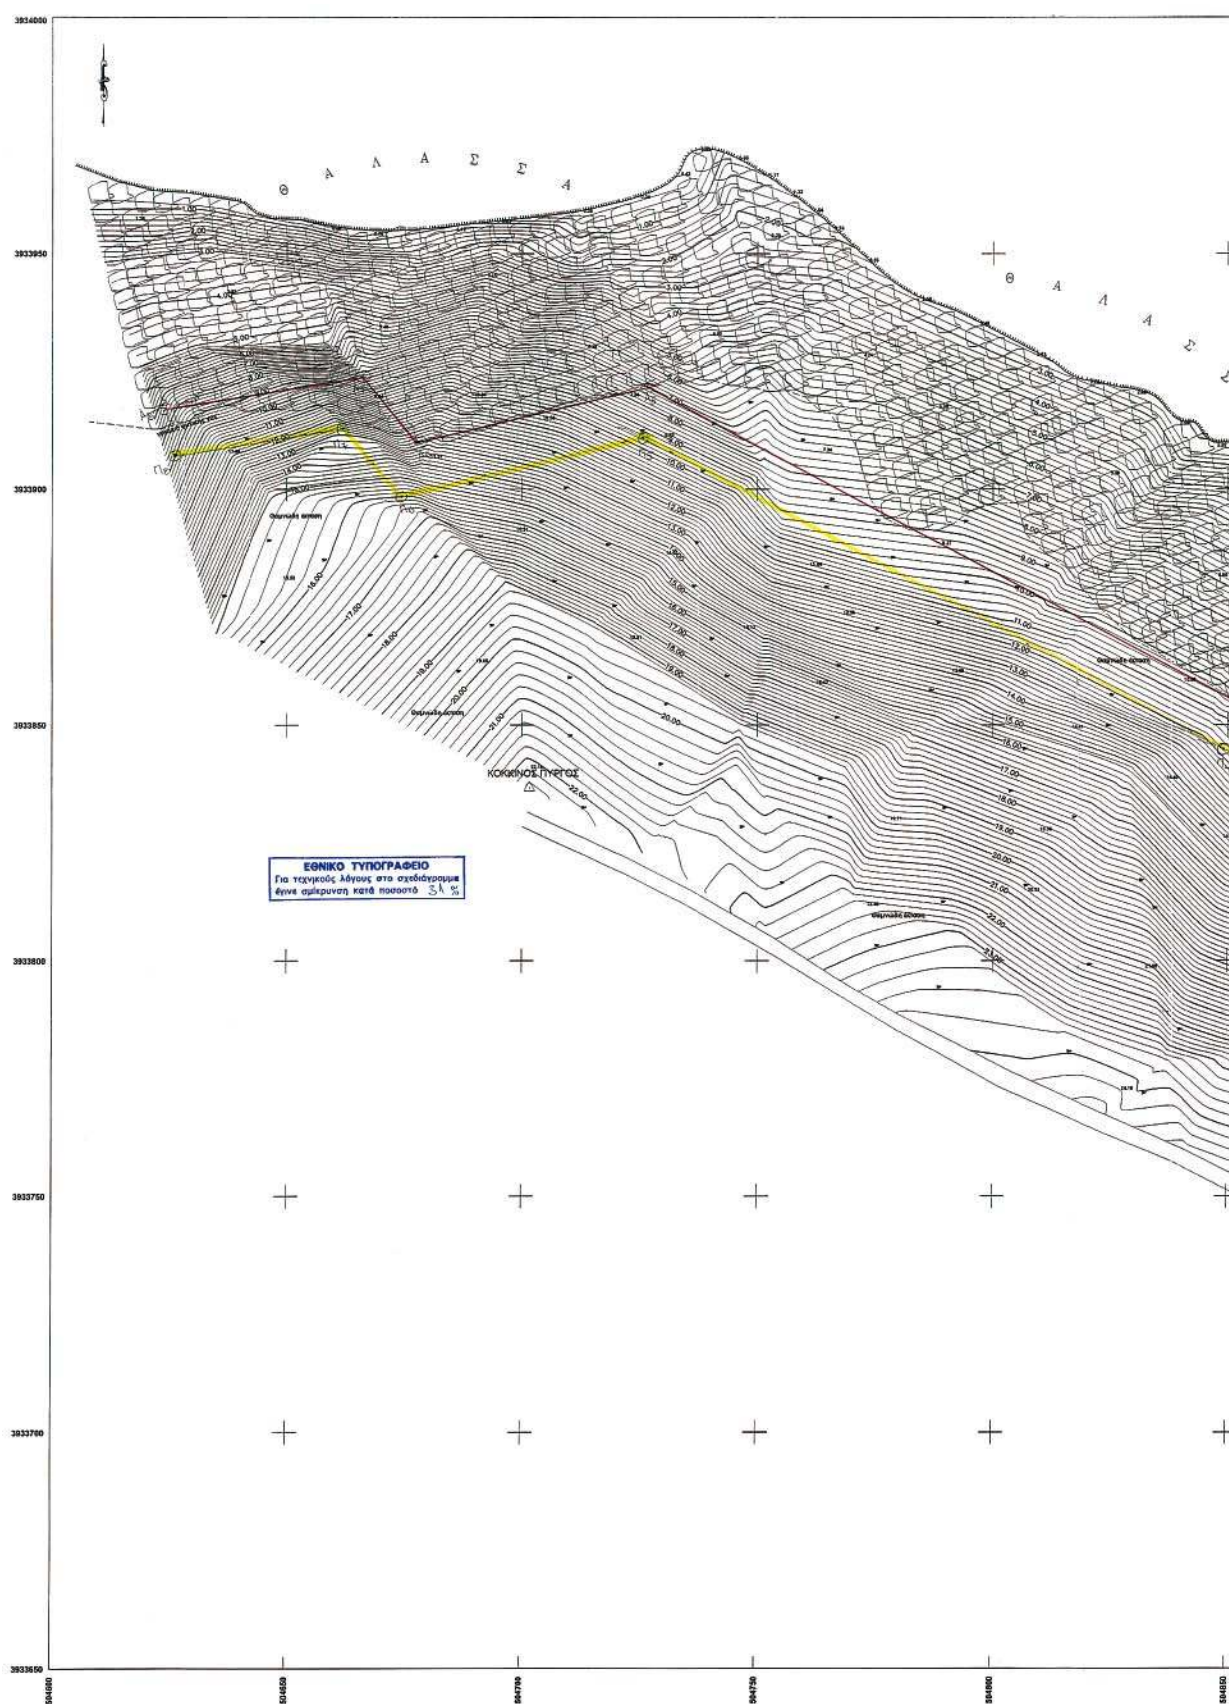

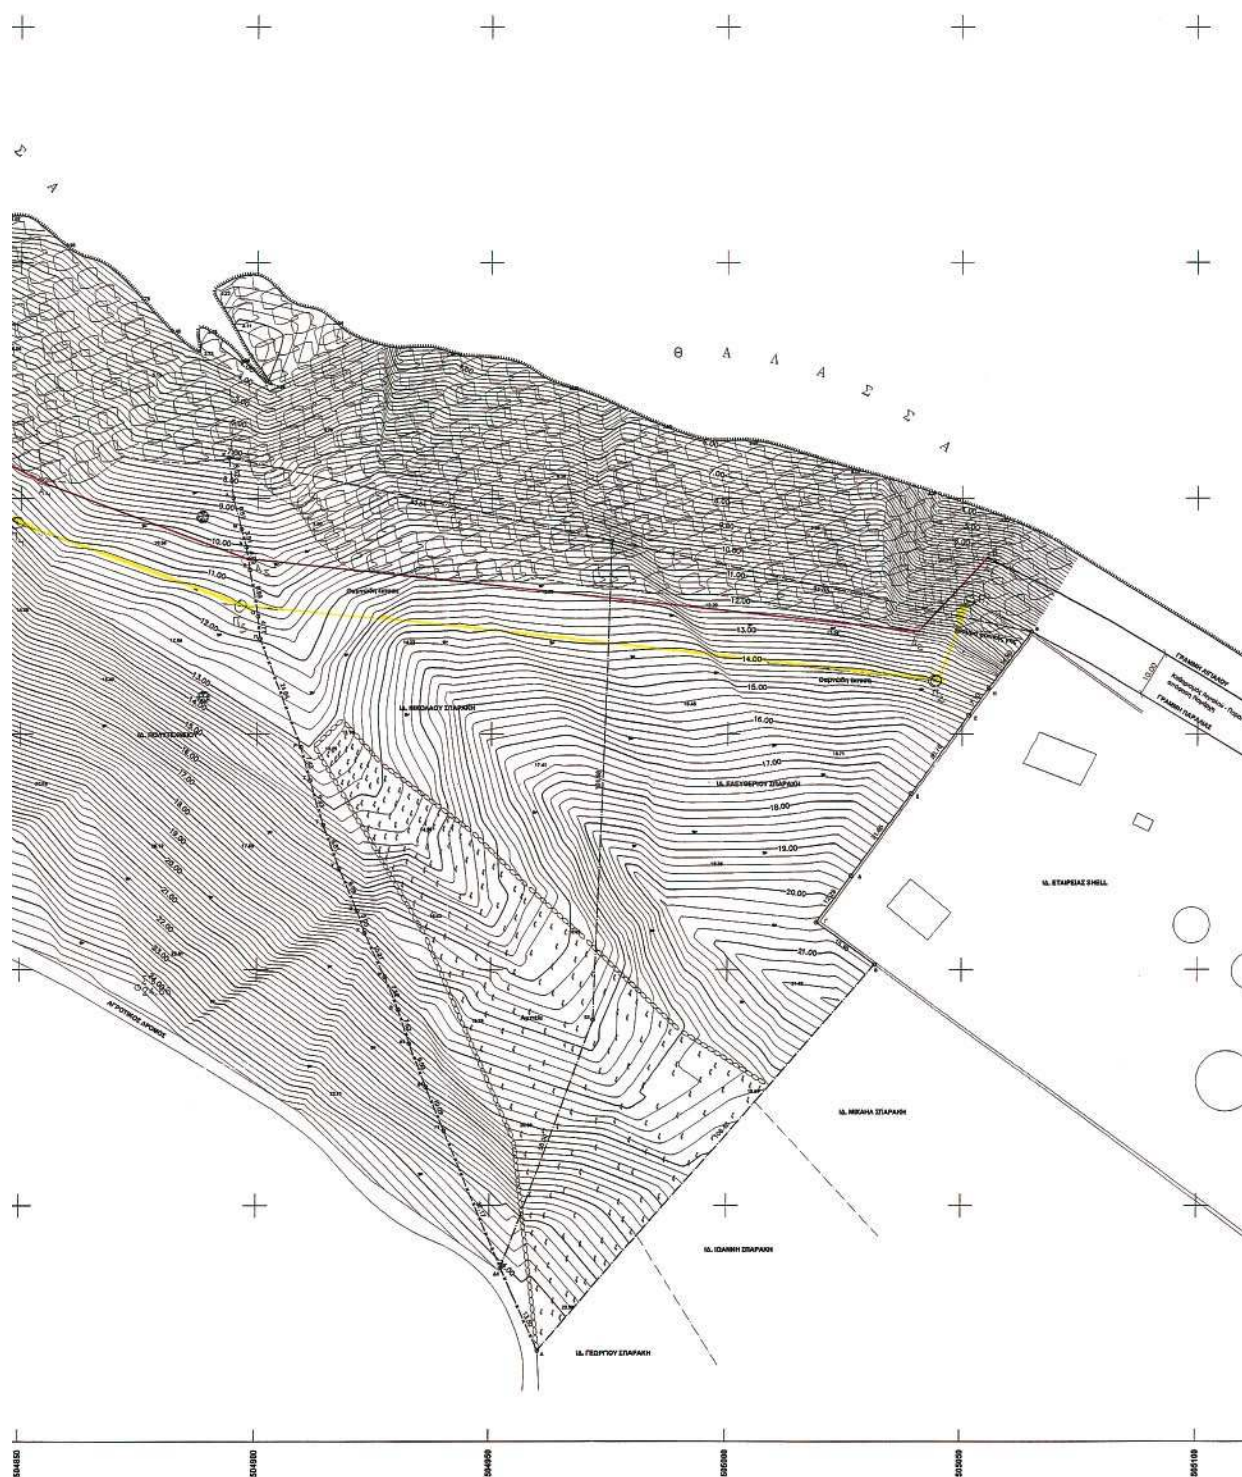




AIA	E	H	h
T1	584674.808	3833748.252	14.0


A/A	E	H	h
ΚΟΚΚΙΝΟΣ ΠΥΡΡΟΣ	504781.670	2832836.713	22.508

ΤΡΙΓΩΝΟΜΕΤΡΙΚΗ ΕΞΑΡΤΗΣΗ: ΚΡΑΤΟ ΔΕΥΤΟ


[illegible]




για τον επιτόμιο έλεγχο
των στοιχείων του παραπάνω
ο μηχανικός της 24-4-2005
ΕΛΛΗΝΙΚΗ 24-4-2005

ΘΕΟΡΗΘΗΚΕ



ΥΠΟΜΝΗΜΑ ΕΠΙ ΤΡΟΠΗΣ



9. ΠΡΟΒΑΡΩΣ

ΕΜΜ. ΠΡΟΕΣΤΑΚΗΣ
ΕΛΛΗΝΙΚΟΣ

Το παρόν συνοδεύει την
υπ' αριθμόν.....
έκθεση της επιτροπής, η οποία
εμπικρώθηκε με την υπ' αριθμόν.....
απόφορρά μας.



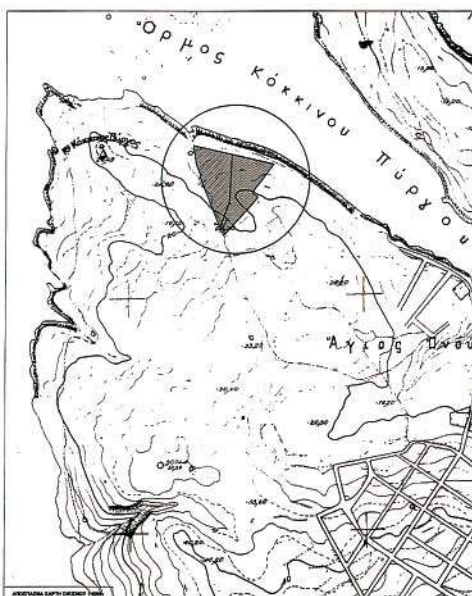

ΤΕΧΝΙΚΟ ΓΡΑΦΕΙΟ

ΚΑΠΠΟΣ ΓΕΩΡΓΙΟΣ

Αγρονόμος & Τοπογράφος Μηχανικός

Αποκορώνου 149, 73100 Χανιά Κρήτη
Τηλ 2821041241 - 6977423095 Fax 2821040409

ΕΡΓΟΔΟΤΗΣ

ΣΠΑΡΑΚΗΣ ΝΙΚΟΛΑΟΣ & ΕΛΕΥΘΕΡΙΟΣ

ЕРГО

ΚΑΘΟΡΙΣΜΟΣ ΟΡΙΟΓΡΑΜΜΩΝ ΑΙΓΙΑΛΟΥ & ΠΑΡΑΛΙΑΣ

ΘΕΣΗ

"ΑΓ. ΟΝΟΥΦΡΙΟΣ" (ΕΚΤΟΣ ΟΙΚΙΣΜΟΥ) ΔΗΜΟΥ ΑΚΡΩΤΗΡΙΟΥ

ΘΕΜΑ ΣΧΕΔΙΟΥ

Αριθμός
Σχεδίου

T1

ΤΟΠΟΓΡΑΦΙΚΟ ΔΙΑΓΡΑΜΜΑ

ΚΛΙΜΑΚΑ
1:500

ΙΣΟΔΙΑΣΤΑΣΗ ΑΝΑ 0.20 μ.

HMEPOMHNIA

ΙΟΥΝΙΟΣ 2004

ΘΕΩΡΗΣΗ

ΣΦΡΑΓΙΔΑ - ΥΠΟΓΡΑΦΗ



ΚΑΠΠΟΣ Ε. ΓΕΩΡΓΙΟΣ
ΔΙΔΑΓΜΑΤΟΧΟΣ ΔΡΟΜΩΝ & ΤΟΠΟΓΡΑΦΟΣ ΓΕΩΜΕΤΡΗΣΗΣ
ΠΟΛΥΤΕΧΝΕΙΟ ΣΤΕΛΛΕΣ Α.Π.Θ.
ΜΕΛΟΣ Τ.Ε.Ε. - ΑΡΧΙΤΕΚΤΟΝΩΝ ΜΗΤΡΩΟΥ 10348
ΔΙΟΚΟΝΙΣΤΟΥ 142 ΧΑΛΔΑ ΤΗΛ. 41351
ΑΦΗ 046221951 Α' ΔΟΥ ΧΑΛΙΔΩΝ

Αριθμ. Οικ 4031/2747

(2)

Τροποποίηση του εγκεκριμένου ρυμοτομικού σχεδίου του Δήμου Άνω Λιοσίων στο Ο.Τ. Κ 1202 της Π.Ε. «Άνω και Κάτω Λίμνη».

Ο ΝΟΜΑΡΧΗΣ ΔΥΤΙΚΗΣ ΑΤΤΙΚΗΣ

Έχοντας υπόψη:

1. Τις διατάξεις του ν.δ. της 17^{ης} Ιουλίου 1923 όπως μεταγενέστερα συμπληρώθηκαν και τροποποιήθηκαν.

2. Το ν. 1577/1985 «Γενικός οικοδομικός κανονισμός, όπως ισχύει μετά το ν. 2831/2000 (ΦΕΚ 140Α).

3. Τα άρθρα 152 παρ. 6, 154 και 161 του από 14.7.1999 π.δ/τος «Κώδικας Βασικής Πολεοδομικής Νομοθεσίας» (ΦΕΚ 580/Δ')

4. Την υπ' αριθμ. 75724/1151/30.12.1983 (ΦΕΚ 767/Β'/30.12.1983) κοινή απόφαση Υπουργού Προεδρίας της Κυβερνήσεως και ΧΟΠ «Κωδικοποίηση τροποποίηση και συμπλήρωση των Συλλογικών Οργάνων γνωμοδοτικής και αποφασιστικής αρμοδιότητας του Υπ. ΧΟΠ σε ενιαίο κείμενο».

5. Τις διατάξεις του ν. 2218/1994 (ίδρυση Νομαρχιακής Αυτοδιοίκησης) και τις τροποποιήσεις αυτού με το ν. 2240/1995.

6. Το άρθρο 10 παρ. 1α και 1β του ν. 3044/27.8.2002 (ΦΕΚ 197/Α'/2002) Περί ασκήσεως αρμοδιοτήτων πολεοδομικού σχεδιασμού.

7. Την υπ' αριθμ. 2934/222/2006 εισήγηση του τμήματος Α' της Δ/σης Πολεοδομίας Δυτ. Αττικής.

8. Την υπ' αριθμ. 23/06 γνωμοδότηση του ΣΧΟΠ του Νομού που διατυπώθηκε στο 10^ο Πρακτικό στη συνεδρίαση της 28.3.2006.

9. Την υπ' αριθμ. 394/2005 απόφαση του Δ.Σ. Δήμου Άνω Λιοσίων.

10. Το γεγονός ότι με την παρούσα απόφαση δεν προκαλείται επιβάρυνση του κρατικού προϋπολογισμού ή αυτού του Ο.Τ.Α., αποφασίζουμε:

Άρθρο 1

Εγκρίνεται η τροποποίηση του εγκεκριμένου ρυμοτομικού σχεδίου της Π.Ε. «Άνω και Κάτω Λίμνη» του Δήμου Άνω Λιοσίων στο Ο.Τ. Κ 1202, με τον αποχαρακτηρισμό του από χώρο Γυμνασίου - Λυκείου και το διαχωρισμό αυτού σε δύο Ο.Τ. ΚΦ 1202Α και Γ 1202 καθώς και τη δημιουργία πεζόδρομου μεταξύ αυτών, όπως αναλυτικά φαίνεται στο τοπογραφικό διάγραμμα σε κλίμακα 1:500 που έχει θεωρηθεί από το Διευθυντή της Δ/σης Πολεοδομίας Δυτικής Αττικής και που το αντίτυπό του θα δημοσιευθεί με αυτή την απόφαση στην Εφημερίδα της Κυβερνήσεως.

Άρθρο 2

Από τις διατάξεις αυτής της απόφασης δεν προκαλείται δαπάνη σε βάρος του Κρατικού προϋπολογισμού και του προϋπολογισμού του Δήμου Άνω Λιοσίων.

Άρθρο 3

Η ισχύς αυτής της απόφασης αρχίζει από την ημερομηνία δημοσίευσής της στην Εφημερίδα της Κυβερνήσεως.

Η απόφαση αυτή να δημοσιευθεί στην Εφημερίδα της Κυβερνήσεως.

Ελευσίνα, 31 Μαρτίου 2006

Ο Νομάρχης

ΑΡΙΣΤΕΙΔΗΣ ΑΡΚΟΥΔΑΡΗΣ

ΔΙΑΝΟΜΗ ΠΙΝΑΚΙΔΩΝ
ΓΕΩΜΕΤΡΙΚΩΣ ΤΕΡΑΤΙΣΜΩΣ
ΔΙΑΓΡΑΜΜΑΤΩΝ ΠΡΟΒΟΛΗΣ HAIT

ΥΠΟΛΗΨΗ
ΣΥΣΤΗΜΑ ΠΡΟΒΟΛΗΣ
ΕΛΛΗΝΙΚΟ ΔΑΤΩΝ
ΕΠΙΔΕΙΞΗ ΜΕΤΑΤΟΜΩΝ ΠΡΟΒΟΛΗΣ 3
ΚΕΝΤΡΙΚΟΣ ΜΕΜΒΡΙΝΟΣ Α-0 ΑΠΟ ΑΘΗΝΑ

ΕΘΝΙΚΟ ΤΥΠΟΓΡΑΦΕΙΟ
Για τεχνικούς λόγους στο σχεδιάγραμμα
έγινε αμείωση κατά ποσοστό 41 %

ΣΥΜΒΟΛΙΣΜΟΙ


ΟΡΟΙ ΔΟΜΗΣΗΣ
Ο/ΜΑ 26/72/1986
4/1986 ΓΕ 485/31-3-1987 ΑΠΟΔΟΧΗ ΝΟΜΑΡΧΙΑ ΜΕΤΑΤΟΜΩΝ
ΠΡΟΒΟΛΗΣ ΜΗΝΙΑΙΟΣ ΤΕ


ΑΠΟΤΡΙΠΤΕ ΚΑΤΑ ΚΑΝΟΝΑ 10 Μ 7 Μ
ΠΡΟΣΤΟ 250 Μ2 100 Μ2
ΚΑΛΥΨΗ 502 602
ΥΨΟΣ 8.5 Μ + 1.5 ΣΤΕΝ ΥΠΟΔΕΙΞΗ (48/251/Α/16-4-1988)
ΙΣΤΙΟ ΚΑΤΑΠΛΗΝ 9.5 Μ + 1.5 Μ ΣΤΕΝ ΥΠΟΔΕΙΞΗ (48/251/Α/16-4-1988)
Σ.Α. 08

ΠΙΝΑΚΑΣ ΙΔΙΟΚΤΗΤΩΝ ΜΕΜΟΝΙΜΕΝΗΣ ΤΡΟΠΟΠΟΙΗΣΗΣ

Ο.Τ. Κ 1202


Οι σχετικές διατάξεις περίπου χωρίζονται
πρωτοτυπικά στο Ο.Τ. Κ 1202 είναι
οτιδήποτε ισχύει βάσει των διατάξεων
αναφερόμενων 108/4/48-2-99

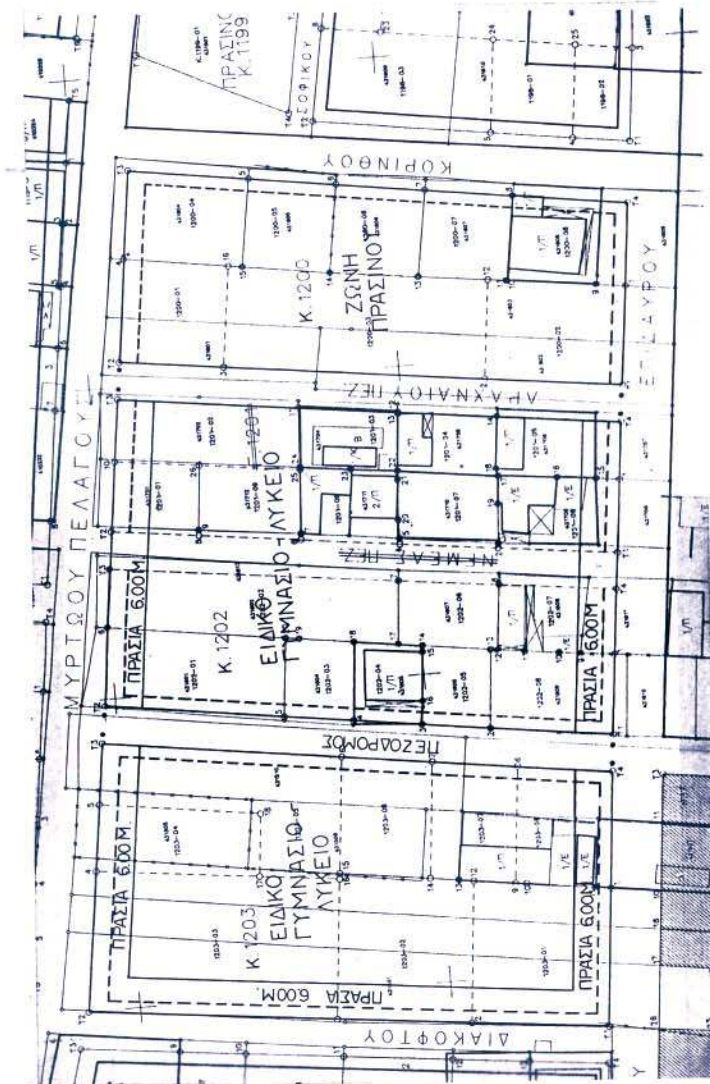

ΑΠΟΣΠΑΣΜΑ ΑΠΟ ΤΗΝ ΕΓΚΕΚΡΙΜΕΝΗ ΤΡΟΠΟΠΟΙΗΣΗ ΡΥΘΜΟΤΟΜΙΚΟΥ ΣΧΕΔΙΟΥ (ΦΕΚ 108/18-02-99)

