



ΕΦΗΜΕΡΙΣ ΤΗΣ ΚΥΒΕΡΝΗΣΕΩΣ

ΤΗΣ ΕΛΛΗΝΙΚΗΣ ΔΗΜΟΚΡΑΤΙΑΣ

ΤΕΥΧΟΣ ΤΕΤΑΡΤΟ

Αρ. Φύλλου 495

6 Ιουνίου 2006

ΠΕΡΙΕΧΟΜΕΝΑ

ΑΠΟΦΑΣΕΙΣ

- Καθορισμός πολεοδομικών και κτιριοδομικών όρων για το έργο «Πληρέστερη αξιοποίηση των υφισταμένων εγκαταστάσεων (οικίσκων - υποδομών) στο Κέντρο Απεξάρτησης Τοξικομανών Κρατουμένων Ελαιώνα Θηβών, για τη διασφάλιση του διαχωρισμού των φάσεων απεξάρτησης και τη δημιουργία αυτοτελούς προγράμματος απεξάρτησης και τη δημιουργία αυτοτελούς προγράμματος απεξάρτησης για γυναίκες κρατούμενες, σε γήπεδο που βρίσκεται εκτός ρυμοτομικού σχεδίου, επί κοινοτική οδού στην περιοχή Ελαιώνα, του Δήμου Θηβών, Νομού Βοιωτίας. 1
- Κήρυξη ως αναδασωτέας εκτάσεως 1.702 τ.μ. ,στη θέση «διόδια», περιφέρειας Δημοτικού διαμερίσματος Λεπτοκαρυάς του Δήμου Αν. Ολύμπου Νομού Πιερίας. 2
- Καθορισμός χρήσης παραχωρούμενου ακινήτου στο Αγρ/μα Αιανής. 3

ΑΠΟΦΑΣΕΙΣ

- Αριθμ. 16011 (1)
Καθορισμός πολεοδομικών και κτιριοδομικών όρων για το έργο «Πληρέστερη αξιοποίηση των υφισταμένων εγκαταστάσεων (οικίσκων - υποδομών) στο Κέντρο Απεξάρτησης Τοξικομανών Κρατουμένων Ελαιώνα Θηβών, για τη διασφάλιση του διαχωρισμού των φάσεων απεξάρτησης και τη δημιουργία αυτοτελούς προγράμματος απεξάρτησης και τη δημιουργία αυτοτελούς προγράμματος απεξάρτησης για γυναίκες κρατούμενες, σε γήπεδο που βρίσκεται εκτός ρυμοτομικού σχεδίου, επί κοινοτική οδού στην περιοχή Ελαιώνα, του Δήμου Θηβών, Νομού Βοιωτίας.

ΟΙ ΥΠΟΥΡΓΟΙ ΠΕΡΙΒΑΛΛΟΝΤΟΣ, ΧΩΡΟΤΑΞΙΑΣ ΚΑΙ ΔΗΜΟΣΙΩΝ ΕΡΓΩΝ - ΔΙΚΑΙΟΣΥΝΗΣ

Έχοντας υπόψη:

1. Τις διατάξεις του άρθρου 5 (παρ. 7) του ν. 2408/1996 «Τροποποίηση διατάξεων ποινικού κώδικα, του κώδικα ποινικής δικονομίας, του κώδικα βασικών κανόνων για

τη μεταχείριση των κρατουμένων και άλλες διατάξεις» (Φ.Ε.Κ. Α'104), όπως τροποποιήθηκε με το άρθρο 3 (παρ. 15) του ν. 2479/1997 «Ανώτατο Ειδικό Δικαστήριο, επιτάχυνση των δικών δικονομικές απλουστεύσεις και άλλες διατάξεις» (Φ.Ε.Κ. Α' 67).

2. Τις διατάξεις του άρθρου 5 (παρ. 8, 9, 12, 14, 16, 17 και 19) του ν. 2229/94 «Τροποποίηση και συμπλήρωση του ν. 1418/1984 και άλλες διατάξεις» (Φ.Ε.Κ. Α'138).

3. Τις διατάξεις του άρθρου εβδόμου (παρ. 2, 4, 5 και 6) του ν. 1955/1991 «Ίδρυση εταιρείας με την επωνυμία «ΑΤΤΙΚΟ ΜΕΤΡΟ Ανώνυμος Εταιρεία» και ρύθμιση συναφών θεμάτων (Φ.Ε.Κ. Α 112).

4. Τις διατάξεις του άρθρου 21 (παρ. 5) του ν. 2521/1997 «Ειδικό μισθολόγιο δικαστικών λειτουργών, μισθολόγια κύριου προσωπικού Νομικού Συμβουλίου του Κράτους και ιατροδικαστών και άλλες διατάξεις» (Φ.Ε.Κ. Α' 174).

5. Τις διατάξεις του Π.Δ/τος 63 της 21/22.4.2005 «Κωδικοποίηση της νομοθεσίας για την Κυβέρνηση και τα Κυβερνητικά όργανα» (Φ.Ε.Κ. 98 Α'/22.4.2005).

6. Τις διατάξεις του άρθρου 22 του ν. 1577/1985 «Γενικός Οικοδομικός Κανονισμός» (Φ.Ε.Κ. 210 Α'), καθώς και τις διατάξεις της απόφασης υπ' αριθμ. 3046/304/3.2.1989 «Κτιριοδομικός Κανονισμός» (Φ.Ε.Κ. 59 Δ'), όπως ισχύει.

7. Την υπ' αριθμ. 5631/13.10.2005 απόφαση Υπουργού Δικαιοσύνης, με την οποία ανατίθενται στην εταιρεία «ΘΕΜΙΣ ΚΑΤΑΣΚΕΥΑΣΤΙΚΗ Α.Ε.» την εκπόνηση μελέτης για την πληρέστερη αξιοποίηση των υφισταμένων εγκαταστάσεων (οικίσκων - υποδομών) στο Κέντρο Απεξάρτησης Τοξικομανών Κρατουμένων Ελαιώνα Θηβών, για τη διασφάλιση του διαχωρισμού των φάσεων απεξάρτησης και τη δημιουργία αυτοτελούς προγράμματος απεξάρτησης για γυναίκες κρατούμενες (Φ.Ε.Κ. 1457 Β').

8. Την υπ' αριθμ. 18539/14.2.2006 απόφαση Υπουργού Δικαιοσύνης, με την οποία ανατίθενται στην εταιρεία «ΘΕΜΙΣ ΚΑΤΑΣΚΕΥΑΣΤΙΚΗ Α.Ε.» η δημοπράτηση, κατασκευή, επίβλεψη και παραλαβή του έργου «Αναδιαρρυθμίσεις, μετασκευές, κατασκευές υφισταμένων οικίσκων, για τη δημιουργία δύο αυτόνομων θεραπευτικών προγραμμάτων ανδρών και γυναικών, στο Κέντρο Απεξάρτησης Τοξικομανών Κρατουμένων Ελαιώνα Θηβών» (Φ.Ε.Κ. 266 Β').

9. Το υπ' αριθμ. 30706/3.4.2006 έγγραφο της εταιρείας «ΘΕΜΙΣ ΚΑΤΑΣΚΕΥΑΣΤΙΚΗ Α.Ε.» περί καθορισμού πολεοδομικών και κτιριοδομικών όρων για το ανωτέρω έργο.

10. Την υπ' αριθμ. 28704/4362/26.11.2001 κοινή Υπουργική Απόφαση «Ειδικό Πλαίσιο Χωροταξικού Σχεδιασμού και Αειφόρου Ανάπτυξης Καταστημάτων Κράτησης» (Φ.Ε.Κ. 1575 Β').

11. Το Π. Δ/γμα της 6/17.10.1978 «Περί καθορισμού των όρων και περιορισμών δομήσεως των γηπέδων εκτός των ρυμοτομικών σχεδίων των πόλεων» (ΦΕΚ Δ' 538), όπως ισχύει.

12. Τις υπ' αριθ. 214/1988 και υπ' αριθ. 236/1988 έως και 257/1988 οικοδομικές άδειες της Υπηρεσίας Πολεοδομίας, της Νομαρχίας Βοιωτίας.

13. Την από 18.4.2006 θεώρηση των όρων δόμησης της Δ/νσης Πολεοδομίας, του Δήμου Θηβών, της Νομ/κής Αυτ/σης Βοιωτίας, στο τοπογραφικό διάγραμμα, αποφασίζουμε:

1. Ορίζουμε τους παρακάτω πολεοδομικούς και κτιριοδομικούς όρους, κατά παρέκκλιση από κάθε κείμενη διάταξη, για το έργο «Αναδιαρρυθμίσεις των υπαρχόντων κτιρίων και προσθήκη νέων στο Κέντρο Απεξάρτησης Τοξικομανών Κρατουμένων Ελαιώνα Θηβών», σε γήπεδο που βρίσκεται εκτός ρυμοτομικού σχεδίου, επί κοινοτικής οδού στην περιοχή Ελαιώνα, του Δήμου Θηβών, Νομού Βοιωτίας, εμβαδού 217.368,64 τ.μ., όπως αυτό απεικονίζεται στο συνημμένο τοπογραφικό διάγραμμα με κλίμακα 1:1000 στοιχεία 1, 2, 3, 85, 86,1, ήτοι:

α) Επιτρέπεται η κατασκευή των εξής κτιρίων:

1. Εξωτ.Φυλάκειο.

2. Εξωτ.Θυρωρείο.

3. Κτίριο Εργαστηρίων.

4. Κτίριο Πολλαπλών χρήσεων.

β) Επιτρέπεται η κατασκευή εντός του γηπέδου α' επιβραδυντήρα (συρμάτινη περίφραξη), ύψους από 6,00 μ. και β' επιβραδυντήρα (συρμάτινη περίφραξη) ύψους 4,0 μ.

γ) Επιτρέπεται η κατασκευή περιτοιχίσεων ύψους 4,0 εντός του γηπέδου.

δ) Επιτρέπεται να κατασκευαστούν 15 σκοπιές μέχρι ύψους 9,90 μ.

ε) Χρήση ως Κέντρο Απεξάρτησης Τοξικομανών Κρατουμένων.

2. Τα ειδικότερα συνολικά μεγέθη των προσθηκών στο έργο «Αναδιαρρυθμίσεις των υπαρχόντων κτιρίων και προσθήκη νέων στο Κέντρο Απεξάρτησης Τοξικομανών Κρατουμένων Ελαιώνα Θηβών» είναι:

Συνολική καλυπτόμενη επιφάνεια προσθηκών: 865,78 τ.μ.

Συνολική δομημένη επιφάνεια προσθηκών: 1.061,74 τ.μ.

Συνολικός όγκος προσθηκών: 5.308,70 κ.μ.

Όροφοι κτιρίων: Ένας (1) και δύο (2)

Μέγιστο ύψος κτιρίων: ισογείων 5,70 μ. και διωρόφων 9,90 μ.

3. Αρμόδιος για την μελέτη, την επίβλεψη της κατασκευής και την ευθύνη της τήρησης των παραπάνω αναφερομένων και των πολεοδομικών κανονισμών για το έργο είναι η εταιρεία «ΘΕΜΙΣ ΚΑΤΑΣΚΕΥΑΣΤΙΚΗ Α.Ε.».

4. Η παρούσα απόφαση μετά τη δημοσίευση της στην Εφημερίδα της Κυβερνήσεως επέχει θέση οικοδομικής άδειας.

Η απόφαση αυτή να δημοσιευθεί στην Εφημερίδα της Κυβερνήσεως.

Αθήνα, 19 Μαΐου 2006


ΟΙ ΥΠΟΥΡΓΟΙ

ΠΕΡΙΒΑΛΛΟΝΤΟΣ ΧΩΡΟΤΑΞΙΑΣ
ΚΑΙ ΔΗΜΟΣΙΩΝ ΕΡΓΩΝ



ΔΙΚΑΙΟΣΥΝΗΣ


ΓΕΩΡΓΙΟΣ ΣΟΥΦΛΙΑΣ

ΑΝΑΣΤ. ΠΑΠΑΛΗΓΟΥΡΑΣ

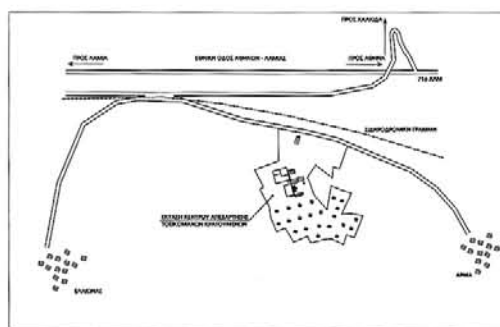


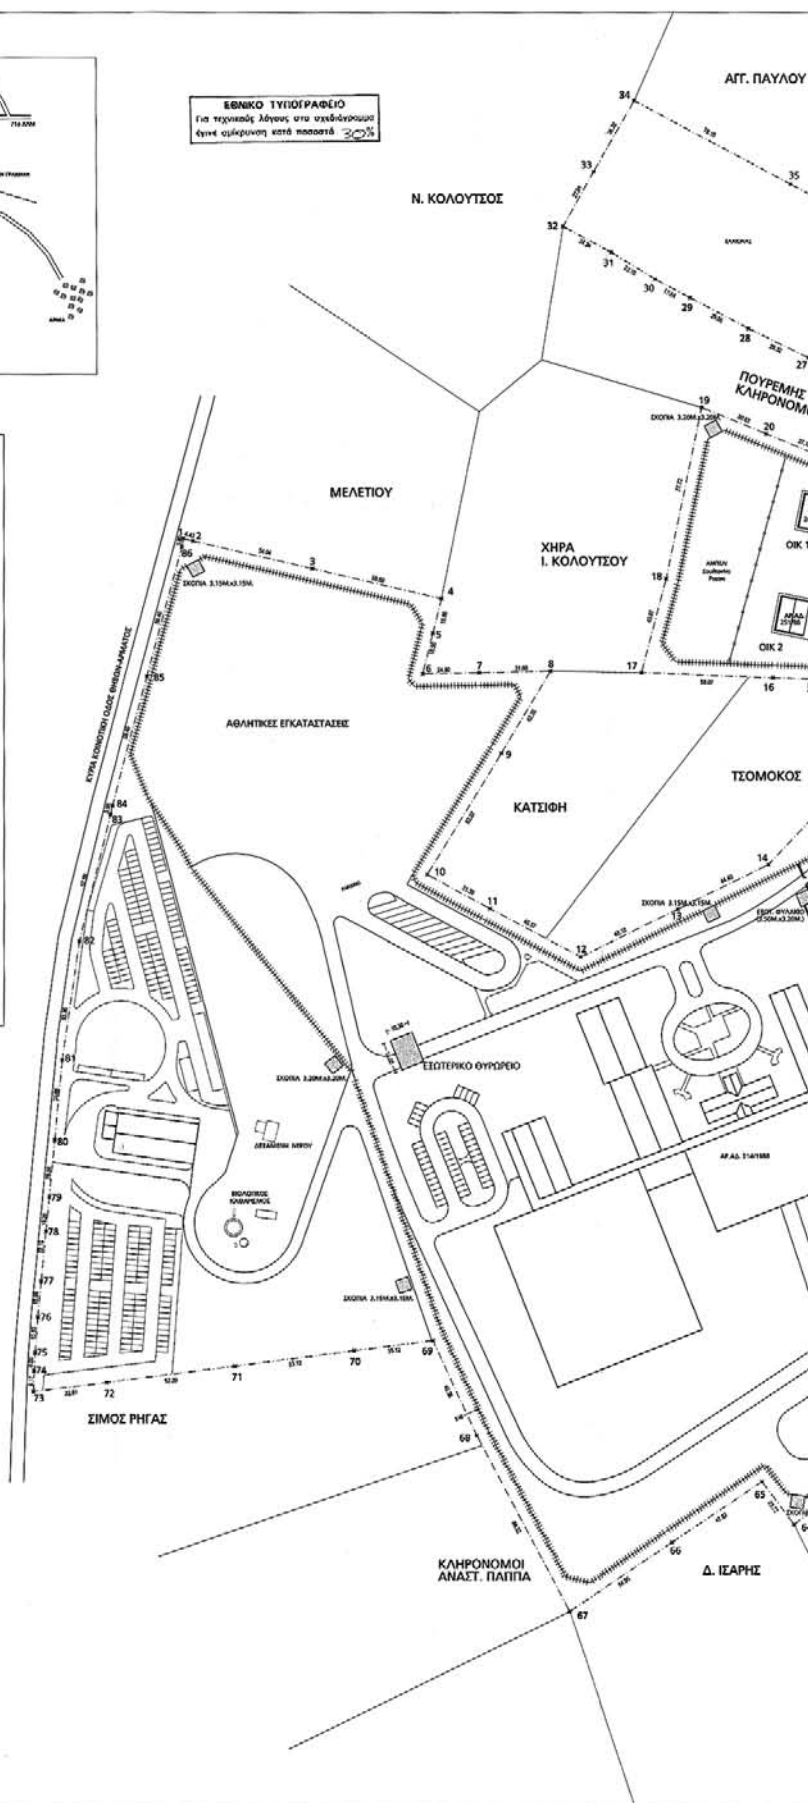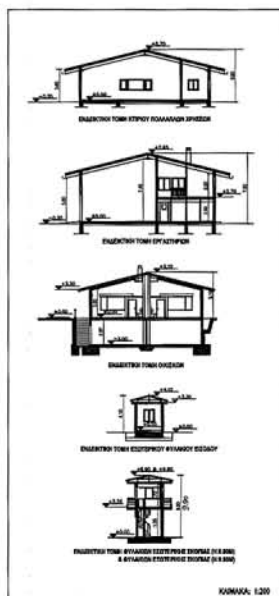

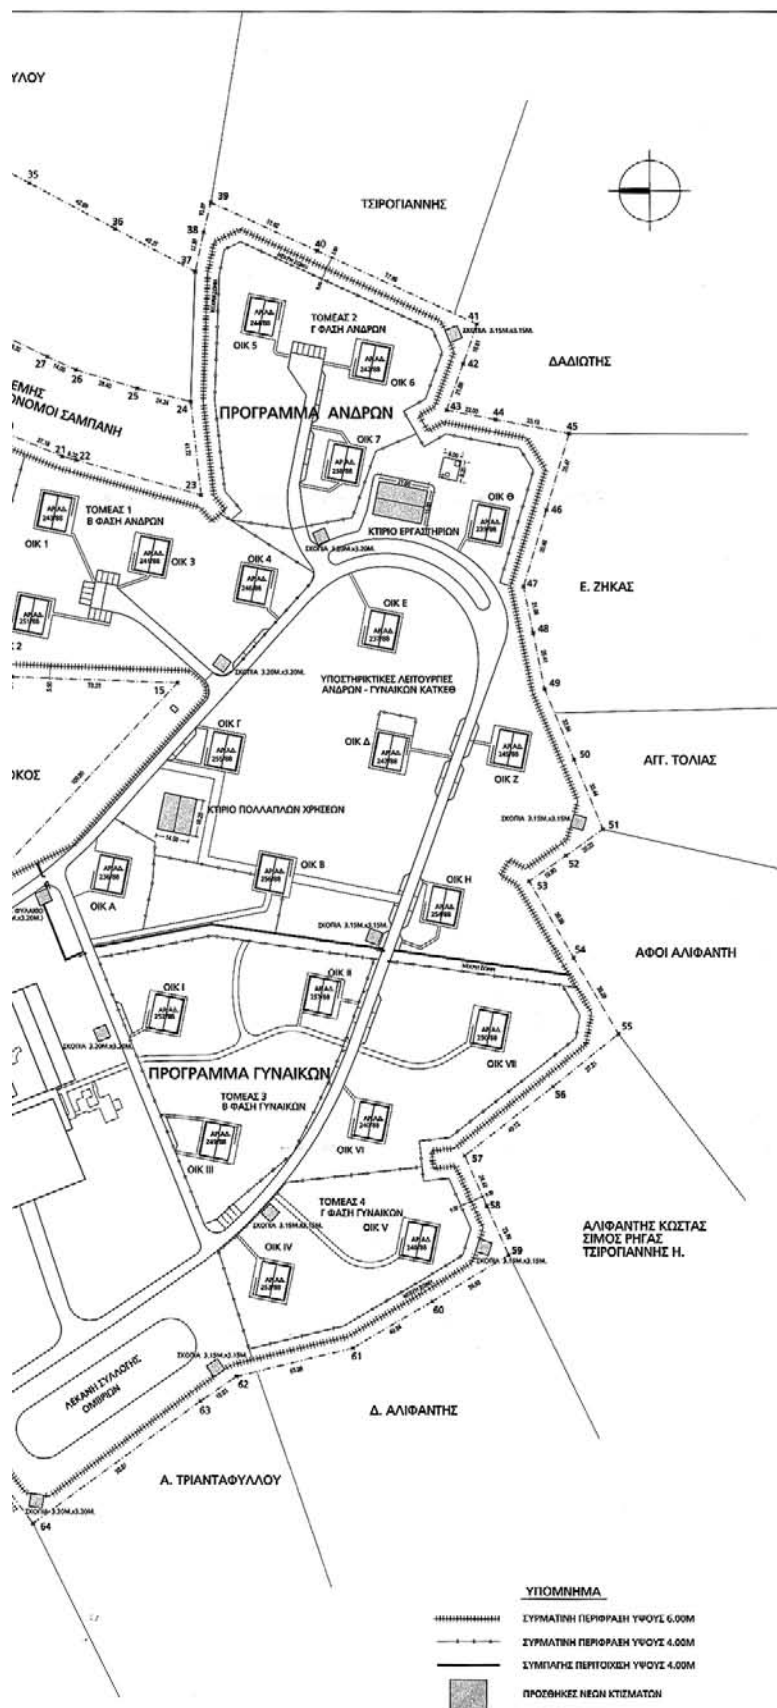

ΔΙΑΓΡΑΜΜΑ 6/10/1978
ΔΟΜΗΜΗ ΕΚΤΟΣ ΣΧΕΔΙΟΥ
E=4000μ2
Σ.Δ. ΑΠΟ 0-4000=0.5
ΑΠΟ 4000-8000=0.2
ΑΠΟ 8000 ΚΑΙ ΠΑΝΩ=0.01
ΜΕΓ. ΚΑΛΥΨΗ - ΕΚΜΕΤΑΛΛΕΥΣΗ =400 μ2
ΟΡΘΟΓΩΓ = 2
ΥΨΟΣ ΠΑ ΜΟΝΟΡΟΦΟ=4μ
ΥΨΟΣ ΠΑ ΔΙΠΡΟΦΑ=7.50μ

Αριθμ. 3026

Κήρυξη ως αναδασωτέας εκτάσεως 1.702 τ.μ. ,στη θέση «διόδια», περιφέρειας Δημοτικού διαμερίσματος Λεπτοκαρυάς του Δήμου Αν. Ολύμπου Νομού Πιερίας.

Ο ΓΕΝΙΚΟΣ ΓΡΑΜΜΑΤΕΑΣ
ΠΕΡΙΦΕΡΕΙΑΣ ΚΕΝΤΡΙΚΗΣ ΜΑΚΕΔΟΝΙΑΣ

Έχοντας υπόψη:

1. Τις δ/ξεις για διοικητική αποκέντρωση του ν. 3200/1955 όπως τροποποιήθηκε και συμπληρώθηκε μεταγενέστερα με το ν.δ. 532/1970.

2. Το άρθρο 117 παρ. 3 του Συντάγματος.

3. Τις διατάξεις του ν. 998/1979 «περί προστασίας των δασών κ.λπ.» και ειδικότερα:

α) Του άρθρου 41 παρ. 1

β) του άρθρου 38 παρ. 2

4. Τις δ/ξεις του άρθρου 12 παρ. 2 του ν. 2040/1992 που αντικαταστάθηκε με την παρ. 15 του άρθρου 1 του ν. 3208/2003.

5. Τις δ/ξεις του ν. 2240/1994 «συμπλήρωση δ/ξεων για τη Νομική Αυτοδιοίκηση αρ. 6 παρ. 7».

6. Του ν. 2399 (ΦΕΚ 90/Α/27.5.1996) «Υλοποίηση της εισοδηματικής πολιτικής έτους 1996 για μισθούς και συντάξεις».

7. Τις δ/ξεις του Υπουργείου Γεωργίας:

α) 160417/1180/ 8.7.1980

β) 182447/3049/24.9.1990.

8. Την υπ' αριθμ. 5631/11.8.2000 απόφαση του Γενικού Γραμματέα Περιφέρειας Κεντρικής Μακεδονίας.

(2)

9. Την υπ' αριθμ. 192/19.4.2006 πρόταση του Δασονομείου Λιτόχωρου «περί κηρύξεως Αναδασωτέας της αναφερομένης στο θέμα εκτάσεως», αποφασίζουμε:

Κηρύσσουμε ως αναδασωτέα με σκοπό τη διατήρηση του χαρακτήρα της δασικής έκτασης που εκχερσώθηκε παράνομα από τον Παλαβάρτζα Απόστολο του Δημητρίου, κάτοικο Λεπτοκαρυάς, την δημόσια δασική έκταση εμβαδού 1.702 τ.μ., που βρίσκεται στη θέση «διόδια» περιφέρειας του Δημοτικού διαμερίσματος Λεπτοκαρυάς Δήμου Αν. Ολύμπου Νομού Πιερίας.

Προσδιορίζεται από τα στοιχεία Α-Β-Γ-Δ-Α και έχει όρια:

Ανατολικά: Με δημόσια δασική έκταση

Δυτικά: Με δημόσια δασική έκταση

Βόρεια: Με έκταση που κατέχεται από τον Χατζή Δημήτριο

Νότια: Με δημόσια δασική έκταση

Όπως φαίνεται στο συνημμένο διάγραμμα που αποτελεί αναπόσπαστο μέρος της απόφασης αυτής. Η αποκατάσταση της δασικής βλάβης θα γίνει με φυσική αναγέννηση.

Η απόφαση αυτή να δημοσιευθεί στην Εφημερίδα της Κυβερνήσεως.

Κατερίνη, 2 Μαΐου 2006

Με εντολή Γενικού Γραμματέα Περιφέρειας
Ο Προϊστάμενος Δ/σης Δασών
ΑΘ. ΚΑΡΑΙΣΚΟΣ

B

 $\varphi = 40^{\circ} 15'$
 $\lambda = -01^{\circ} 15'$

-23600

ΕΘΝΙΚΟ ΤΥΠΟΓΡΑΦΕΙΟ

Για τεχνικούς λόγους στο σχέδιόγραμμα
έγινε σμίκρυνση κατά ποσοστό 61 %

Το παρόν σχέδιο-τυπογραφείο
υποβλήθηκε στη
5/8/2006
01/6/06 Δ.Α.Π.Α.

Σημειώνεται ότι η έκταση που περιγράφεται
στο σχέδιο είναι 35,80 στ.

Δημόσια Δασική Έκταση
35,80

-23650



Τα όρια με υπόδειξη του Δασοπόνου της περιοχής

-23700

8400

8450

8500

ΤΟΠΟΓΡΑΦΙΚΟ ΔΙΑΓΡΑΜΜΑ

Έκτασης με στοιχεία Α-Β-Γ-Δ-Α και εμβαδού
E = 1702,20 τ.μ. που βρίσκεται στη θέση
"Διόδια" περιφέρειας Δημ. Διαμερίσματος
Λεπτοκαρυάς του Δήμου Ανατ. Ολύμπου
Ν. Πιερίας

κλίμακα 1 : 500

Κατερίνη Ιανουάριος 2006
ο συντάκτης

Ταβουκταής Παναγιώτης
Τοπογράφος

Σχεδίαση: Φαράκη Πωλίχερρα Ε.Δ.Ε.

ΒΕΒΑΙΩΣΗ

Βεβαιώνεται ότι η έκταση με στοιχεία Α-Β-Γ-Δ-Α και εμβαδού
E = 1702,20τ.μ. που βρίσκεται στη θέση "Διόδια" περιφέρειας
Δημ. Διαμερίσματος Λεπτοκαρυάς του Δήμου Ανατ. Ολύμπου
Ν. Πιερίας, που καταλήφθηκε παράνομα από τον Παλαβάρτζα
Απόστολο του Δημητρίου Κάτακο Λεπτοκαρυάς.

Κατερίνη Ιανουάριος 2006

ο βεβαιών

Νηρέας Λάζαρος
Δασοπόνος

Αριθ. 6727

Καθορισμός χρήσης παραχωρούμενου ακινήτου
στο Αγρ/μα Αιανής.

Ο ΝΟΜΑΡΧΗΣ ΚΟΖΑΝΗΣ

Έχοντας υπόψη:

1. Το ν. 1512/11.1.1985 (ΦΕΚ 4Α) για την τροποποίηση και συμπλήρωση πολεοδομικών διατάξεων κ.λπ. κι ειδικότερα το άρθρο 3 παρ. 1 αυτού.
2. Το ν. 1337/12.3.1983 (ΦΕΚ 33Δ/14.3.1983) για την επέκταση πολεοδομικών σχεδίων.
3. Το ν. 360/1976 για την χωροταξία και το περιβάλλον.
4. Το ν. 1032/1980 για την σύσταση του Υπουργείου Χωροταξίας και Περιβάλλοντος.
5. Την υπ' αριθμ. 67/2004 απόφαση Δημοτικού Συμβουλίου του Δήμου Αιανής.
6. Το υπ' αριθμ. 3415/04/11.4.2006 γνωμοδότηση για προσδιορισμό χρήσης γης βάσει του άρθρου 3 ν. 1512/1985 η οποία εξεδόθη από την Δ/νση Πολεοδομίας και Περιβάλλοντος Κοζάνης.
7. Το α) ν. 2218/13.6.1994 (ΦΕΚ 90 Α/13.6.1994) «περί ίδρυσης Νομαρχιακής Αυτ/σης, τροποποίησης κ.λπ.» όπως συμπληρώθηκε με το ν. 2240/15.9.1994 (ΦΕΚ 153 Α/15.9.1994).

(3)

8. Το υπ' αριθμ. 124332/16.12.1997 έγγραφο του Υπουργείου Γεωργίας (Τμήμα Γ και Κ Αποκ/σης).

9. Το γεγονός ότι δεν προκαλεί δαπάνη η υπόψη παραχώρηση σε βάρος του προϋπολογισμού του οικείου Ο.Τ.Α.

10. Τις διατάξεις του ν. 2503/1997 άρθρο 10 παρ. 8 « Διοίκηση, οργάνωση, στελέχωση της Περιφέρειας, ρύθμιση θεμάτων για την τοπική αυτοδιοίκηση και άλλες διατάξεις, αποφασίζουμε:

Τον καθορισμό χρήση γης για τη λειτουργία που γενικά εξυπηρετεί την ανέγερση Θηροφυλακίου - Πυροφυλακίου από τον Κυνηγετικό Σύλλογο Κοζάνης στο υπόψη τεμάχιο με στοιχεία Α-Β-Γ-Δ-Ε-Ζ-Η-Α έκτασης 4.080 τ.μ. το οποίο εμπίπτει στο αριθμ.3440 με χερσολείβαδο κοινόχρηστο της συμπληρωματικής διανομής αγροκτήματος Αιανής έτους 1966 όπως αυτό απεικονίζεται στο αναπόσπαστο με την παρούσα θεωρημένο τοπογραφικό διάγραμμα που μας έστειλε το Τμήμα Τοπογραφικής Κοζάνης με το αριθμ. 1758/4.8.2004 έγγραφό του.

Η απόφαση αυτή να δημοσιευθεί στην Εφημερίδα της Κυβερνήσεως.

Κοζάνη, 11 Μαΐου 2006

Ο Νομάρχης

ΙΟΡΔΑΝΗΣ ΑΝΔΡΕΑΔΗΣ



ΕΛΛΗΝΙΚΗ ΔΗΜΟΚΡΑΤΙΑ
ΠΕΡΙΦΕΡΕΙΑ ΔΥΤΙΚΗΣ ΜΑΚΕΔΟΝΙΑΣ
ΝΟΜΟΣ ΚΟΖΑΝΗΣ
ΝΟΜΑΡΧΙΑΚΗ ΑΥΤΟΔΙΟΙΚΗΣΗ ΚΟΖΑΝΗΣ
ΤΜΗΜΑ ΤΟΠΟΓΡΑΦΙΚΗΣ

ΕΘΝΙΚΟ ΤΥΠΟΓΡΑΦΕΙΟ

Για τεχνικούς λόγους στο σχεδιάγραμμα
έγινε σμίκρυνση κατά ποσοστό 78 %

ΑΙΑΝΗ ΚΟΖΑΝΗΣ
ΣΥΜΠΛ/ΚΗ ΔΙΑΝΟΜΗ 1966

-2000

Απο βόρρο οδών 5

ΥΠΟΜΝΗΜΑ

Αριθ. Τεμ.	Έκταση	Ιδιουχότης
Α-Β-Γ-Δ Ε-Ζ-Η-Α	4.080	Έκταση που εμπίπτει στο 34401Ε χερσόγειο κοινόχρηστο της Συμπλ. Διανομής έτους 1966 και ζητά ο Κυνηγετιός Σύλλογος Κοζάνης για την ανέγερση θηροφυλα- γίου-Πυροφυλαγίου. -

-2500

ΘΕΩΡΗΘΗΚΕ

4-8-2004


ΑΝΤΙΣΤΑΥΤΗΣ ΤΗΣ ΥΠΗΡΕΣΙΑΣ

Α.Α.

Αντίστοιχ Στέργιος



34401Ε

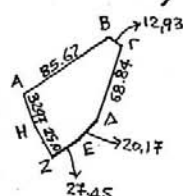Απόσταση από οικόπεδο
4200 μ.

-3000

Μονή
Ιλαρίωνος

Λευκώβρυνη 4-8-2004

Ε. Παπαδημοσίου

-5500

ΚΛΙΜΑΞ 1:5000



* 0 4 0 0 4 9 5 0 6 0 6 0 6 0 0 8 *

ΑΠΟ ΤΟ ΕΘΝΙΚΟ ΤΥΠΟΓΡΑΦΕΙΟ

ΚΑΠΟΔΙΣΤΡΙΟΥ 34 * ΑΘΗΝΑ 104 32 * ΤΗΛ. 210 52 79 000 * FAX 210 52 21 004
ΗΛΕΚΤΡΟΝΙΚΗ ΔΙΕΥΘΥΝΣΗ: <http://www.et.gr> - e-mail: webmaster@et.gr