



ΕΦΗΜΕΡΙΣ ΤΗΣ ΚΥΒΕΡΝΗΣΕΩΣ

ΤΗΣ ΕΛΛΗΝΙΚΗΣ ΔΗΜΟΚΡΑΤΙΑΣ

ΤΕΥΧΟΣ ΤΕΤΑΡΤΟ

Αρ. Φύλλου 516

9 Ιουνίου 2006

ΠΕΡΙΕΧΟΜΕΝΑ

ΑΠΟΦΑΣΕΙΣ

- Χαρακτηρισμός της παράκαμψης Λουτρών Αιδηψού
ως Εθνικής Οδού..... 1
- Επικύρωση καθορισμού οριογραμμών τμήματος του
ρέματος «Ξεριά», κατά μήκος της ιδιοκτησίας Γε-
ωργακάκου Πέτρου, Σοφίας και Σταυρούλας στο
Πριτσιώτικο Δήμου Γυθείου Νομού Λακωνίας..... 2
- Επικύρωση καθορισμού οριογραμμών τμήματος του
ρέματος «Δίχοβα», κατά μήκος της ιδιοκτησίας
Πουλικάκου Μιχαήλ και Πουλικάκου Λεωνίδα, στις
Καμάρες του Δήμου Γυθείου Νομού Λακωνίας... 3

ΑΠΟΦΑΣΕΙΣ

- Αριθμ. ΔΜΕΟ/ε/89 (1)
Χαρακτηρισμός της παράκαμψης Λουτρών Αιδηψού
ως Εθνικής Οδού.

Ο ΥΠΟΥΡΓΟΣ ΠΕΡΙΒΑΛΛΟΝΤΟΣ, ΧΩΡΟΤΑΞΙΑΣ ΚΑΙ ΔΗΜΟΣΙΩΝ ΕΡΓΩΝ

Έχοντας υπόψη:

1. Το αρ. 90 του «Κώδικα για την «Κυβέρνηση και Κυ-
βερνητικά Όργανα», όπως κωδικοποιήθηκε με το αρ.
πρώτο του π.δ. 63/2005.
2. Το π.δ. 69/1988 «Περί οργανισμού της Γ.Γ.Δ.Ε. του
ΥΠΕΧΩΔΕ» όπως τροποποιήθηκε με το π.δ. 340/1990
«Περί συστάσεων Γενικών Διευθύνσεων», το π.δ. 293/1991
«Περί συστάσεως Οργανικής Μονάδας στη Γ.Γ.Δ.Ε.» και
το π.δ. 167/1992 «Περί τροποποίησης του Οργανισμού
της Γ.Γ.Δ.Ε.».
3. Το ν. 3155/1955 «Περί κατασκευής και συντηρήσεως
Οδών» και τα εκτελεστικά του Διατάγματα.
4. Το β.δ. της 9.8.1955 «Περί Καθορισμού των Εθνικών
Οδών κατά τις διατάξεις του ν. 3155/1955 και την Γ
25871/9.7.1963 απόφαση του Υπουργού Δημοσίων Έργων
«Περί αριθμήσεων των Εθνικών Οδών».
5. Την απόφαση υπ' αριθμ. ΔΜΕΟ/ε/ο/266/9.3.1995 «Ανα-
κατάταξη Επαρχιακού Οδικού Δικτύου των Νομών της
Χώρας».
6. Το ν. 1418/1984 «Δημόσια Έργα και ρυθμίσεις συ-
ναφών θεμάτων» και ειδικότερα τη παράγραφο 3 του
άρθρου 25.

7. Την υπ' αριθμ. ΔΜΕΟ/ε/οικ/1308/15.12.1995 υπουργική
απόφαση (ΦΕΚ 30Β/19.1.1996) «Κατάταξη Εθνικών Οδών
περιφερειών Αττικής, Στερεάς Ελλάδας, Θεσσαλίας,
Ηπείρου, Μακεδονίας και Θράκης σε Βασικό (Πρωτεύον),
Δευτερεύον και Τριτεύον Εθνικό Οδικό Δίκτυο».

8. Την εγκύκλιο υπ' αριθμ. 18/1999 με αριθμ. ΔΜΕΟ/ε/
ο/516/10.5.1999 «Περί χαρακτηρισμού οδών ως Εθνικών
ή Επαρχιακών σύμφωνα με το άρθρο 25, παραγρ. 3 του
νόμου 1418/1984».

9. Την υπ' αριθμ. Δ16α/04/773/29.11.1990 υπουργική
απόφαση «Περί εξαίρεσης διοικητικών πράξεων ή εγ-
γράφων από τον κανόνα των τριών υπογραφών».

10. Το π.δ. 71/1993 (ΦΕΚ 30 Α/11.3.1993) «Καθορισμός
αρμοδιοτήτων που διατηρούνται από τον Υπουργό και
τις Περιφερειακές Υπηρεσίες της ΓΓΔΕ/ ΥΠΕΧΩΔΕ».

11. Το π.δ. 209/1998 «Λήψη μέτρων για την ασφάλεια
της υπεραστικής συγκοινωνίας».

12. Το ν. 653/1977 «Περί υποχρεώσεως των παροδίων ιδιο-
κτητών για την διάνοιξη Εθνικών Οδών κλπ» όπως τροποποι-
ήθηκε και συμπληρώθηκε μέχρι σήμερα και το ν.δ. 929/1979
Περί εκτελέσεως του άρθρου του 1 του ν. 653/1977.

13. Το ν. 2503/1997 (ΦΕΚ 107 Α/30.5.1997) «Διοίκηση, ορ-
γάνωση, στελέχωση της Περιφέρειας, ρύθμιση θεμάτων
για την Τοπική Αυτοδιοίκηση και άλλες διατάξεις».

14. Την ανάγκη χαρακτηρισμού του Οδικού Δικτύου
που αναφέρεται στο θέμα, για να εναρμονίζονται οι
ανάλογες νομοθετικές διατάξεις.

15. Την υπ' αριθμ. 4881/19.5.2004 απόφαση του Πρω-
θυπουργού και του Υπουργού ΠΕ.ΧΩ.Δ.Ε. «Περί ανά-
θεσης αρμοδιοτήτων στους Υφυπουργούς ΠΕΧΩΔΕ
(ΦΕΚ 754 Β'/19.5.2004) και την τροποποιητική απόφαση
Δ17α/08/83/Φ.2.2.1/8.6.2005.

16. Την υπ' αριθμ. ΒΜ1/ο/4055/31.10.1983 απόφαση του
ΥΔΕ για τον «Καθορισμό Έργων Οδοποιίας επί των
Εθνικών οδών ως Έργων Εθνικού Επιπέδου και αρμοδι-
οτήτων για την εποπτεία έλεγχου, διοίκηση και έγκριση
σχετικών μελετών» όπως αυτή συμπληρώθηκε με την
απόφαση Δ1α/ο/1982/29.7.1988 Υπουργού ΠΕΧΩΔΕ.

Αφού είδαμε

1) Την απόφαση έγκρισης της μελέτης: «Οδός Πευκί-
στιαία- Λ. Αιδηψού- Τμήμα Παράκαμψη Λ. Αιδηψού», της
Δ/σης Τεχν. Υπηρεσιών της Νομαρχίας Εύβοιας με υπ'
αριθμ. 4399/13.7.1990.

2) Την απόφαση έγκρισης Περιβαλλοντικών όρων για το έργο Παράκαμψη Αιδηψού, που εξεδόθη από το ΥΠΕ-ΧΩΔΕ/Δ/νση Περιβαλλοντικού Σχεδιασμού με υπ' αριθμ. οικ. 114664/16.10.1998.

3) Το έγγραφο με υπ' αριθμ. 6284/Φ.261Κ-99/17.1.2006 του τμήματος Συγκ. Έργων της Δ/νσης Δημοσίων Έργων της Περιφέρειας Στερεάς Ελλάδας, με το οποίο ζητείται ο χαρακτηρισμός της παράκαμψης Λουτρών Αιδηψού ως Εθνικής Οδού, καθώς και σχετικά σχέδια και τεχνική έκθεση για τα γεωμετρικά χαρακτηριστικά της παράκαμψης Λ. Αιδηψού.

Και επειδή

1. Η παράκαμψη αποτελεί συνέχεια της υφιστάμενης Εθνικής Οδού (77) «Χαλκίδα- Νέα Αρτάκη- Ψαχνά (μέσω παράκαμψης)- Ιστιαία- Αιδηψός Λουτρά Αιδηψού» του δευτερεύοντος εθνικού οδικού δικτύου που διέρχεται μέσα από τους οικισμούς Αιδηψού και Λουτρών Αιδηψού, με γεωμετρικά χαρακτηριστικά εθνικής οδού. Έχει κατασκευασθεί κατά το μεγαλύτερο τμήμα της, ενώ ένα μικρό τμήμα της είναι αδιάνοικτο ακόμα.

2. Πρέπει να εξασφαλισθεί η ζώνη διέλευσης της οδού για την ολοκλήρωση της κατασκευής της παράκαμψης διότι η υπάρχουσα χάραξη της Εθνικής Οδού (77) του δευτερεύοντος εθνικού οδικού δικτύου Χαλκίδα-Λουτρά Αιδηψού διέρχεται μέσα από τον οικισμό και εγκυμονεί σοβαρούς κινδύνους για την ασφάλεια της κυκλοφορίας.

Εκκρεμούν αιτήματα ιδιωτών για έκδοση οικοδομικών αδειών και κυκλοφοριακών συνδέσεων τα οποία έχουν άμεση σχέση με τον χαρακτηρισμό ως προς την απόσταση των κτισμάτων από τον άξονα της οδού και τον τύπο των κυκλοφοριακών συνδέσεων, αποφασίζουμε:

Εγκρίνουμε την ένταξη στο Δευτερεύον Εθνικό Οδικό Δίκτυο της χώρας της παράκαμψης Λουτρών Αιδηψού (χ.θ. 0+00 έως χ.θ. 3+689).

Η απόφαση αυτή, από τις διατάξεις της οποίας δεν προκαλείται δαπάνη σε βάρος του Κρατικού Προϋπολογισμού, να δημοσιευθεί στην Εφημερίδα της Κυβερνήσεως.

Αθήνα, 14 Απριλίου 2006

Ο ΥΠΟΥΡΓΟΣ
Γ. ΣΟΥΦΛΙΑΣ

Αριθμ. 1733

(2)

Επικύρωση καθορισμού οριογραμμών τμήματος τον ρέματος «Ξεριά», κατά μήκος της ιδιοκτησίας Γεωργακάκου Πέτρου, Σοφίας και Σταυρούλας στο Πριτσιώτικο Δήμου Γυθείου Νομού Λακωνίας.

Η ΓΕΝΙΚΗ ΓΡΑΜΜΑΤΕΑΣ
ΠΕΡΙΦΕΡΕΙΑΣ ΠΕΛΟΠΟΝΝΗΣΟΥ

Έχοντας υπόψη:

1. Τον ν. 2853/16.7.1922 «περί υδραυλικών εν γένει έργων και αστυνομεύσεως των Δημοσίων Υδάτων».

2. Το άρθρο 6 της υπ' αριθμ. 3046/304/3.2.1989 απόφασης του Υπουργού Π.Ε..ΧΩ..Δ.Ε.. «Έγκριση Κτιριοδομικού Κανονισμού».

3. Το άρθρο 5 του ν. 3010/25.4.2002 (Α' 91).

4. Τα από Μαΐου 2006 τοπογραφικό και υψομετρικό διάγραμμα κλίμακας 1:200 καθορισμού των οριογραμμών τμήματος του ρέματος «Ξεριά», κατά μήκος της ιδιοκτησίας Γεωργακάκου Πέτρου, Σοφίας και Σταυρούλας στο Πριτσιώτικο Δήμου Γυθείου Νομού Λακωνίας, όπως συντάχθηκε από Πολιτικό Μηχανικό Βασίλειο Γούδη, ελέγχθηκε και θεωρήθηκε στις 8.5.2006 από τη Δ/νση Τεχνικών Υπηρεσιών της Νομαρχιακής Αυτοδιοίκησης Λακωνίας.


5. Την υπ' αριθμ. 3676/8.5.2006 Γνωμοδότηση-Εισήγηση της Δ/νσης Τεχνικών Υπηρεσιών της Νομαρχιακής Αυτοδιοίκησης Λακωνίας με την οποία καθορίζονται οι οριογραμμές τμήματος του ρέματος «Ξεριά», κατά μήκος της ιδιοκτησίας Γεωργακάκου Πέτρου, Σοφίας και Σταυρούλας στο Πριτσιώτικο Δήμου Γυθείου Νομού Λακωνίας, σύμφωνα με το αμέσως πιο πάνω αναφερόμενο τοπογραφικό και υψομετρικό διάγραμμα, αποφασίζει:


Την επικύρωση των οριογραμμών τμήματος του ρέματος «Ξεριά», κατά μήκος της ιδιοκτησίας Γεωργακάκου Πέτρου, Σοφίας και Σταυρούλας στο Πριτσιώτικο Δήμου Γυθείου Νομού Λακωνίας, όπως αυτές καθορίζονται στο από Μαΐου 2006 τοπογραφικό και υψομετρικό διάγραμμα κλίμακας 1:200, το οποίο συντάχθηκε από τον Πολιτικό Μηχανικό Βασίλειο Γούδη, ελέγχθηκε και θεωρήθηκε στις 8.5.2006 από τη Δ/νση Τεχνικών Υπηρεσιών της Νομαρχιακής Αυτοδιοίκησης Λακωνίας.


Η απόφαση αυτή μαζί με το συνημμένο τοπογραφικό και υψομετρικό διάγραμμα καθορισμού των οριογραμμών να δημοσιευθούν στην Εφημερίδα της Κυβερνήσεως.

Τρίπολη, 11 Μαΐου 2006

Η Γενική Γραμματέας Περιφέρειας
ΑΓΓΕΛΑ ΑΒΟΥΡΗ

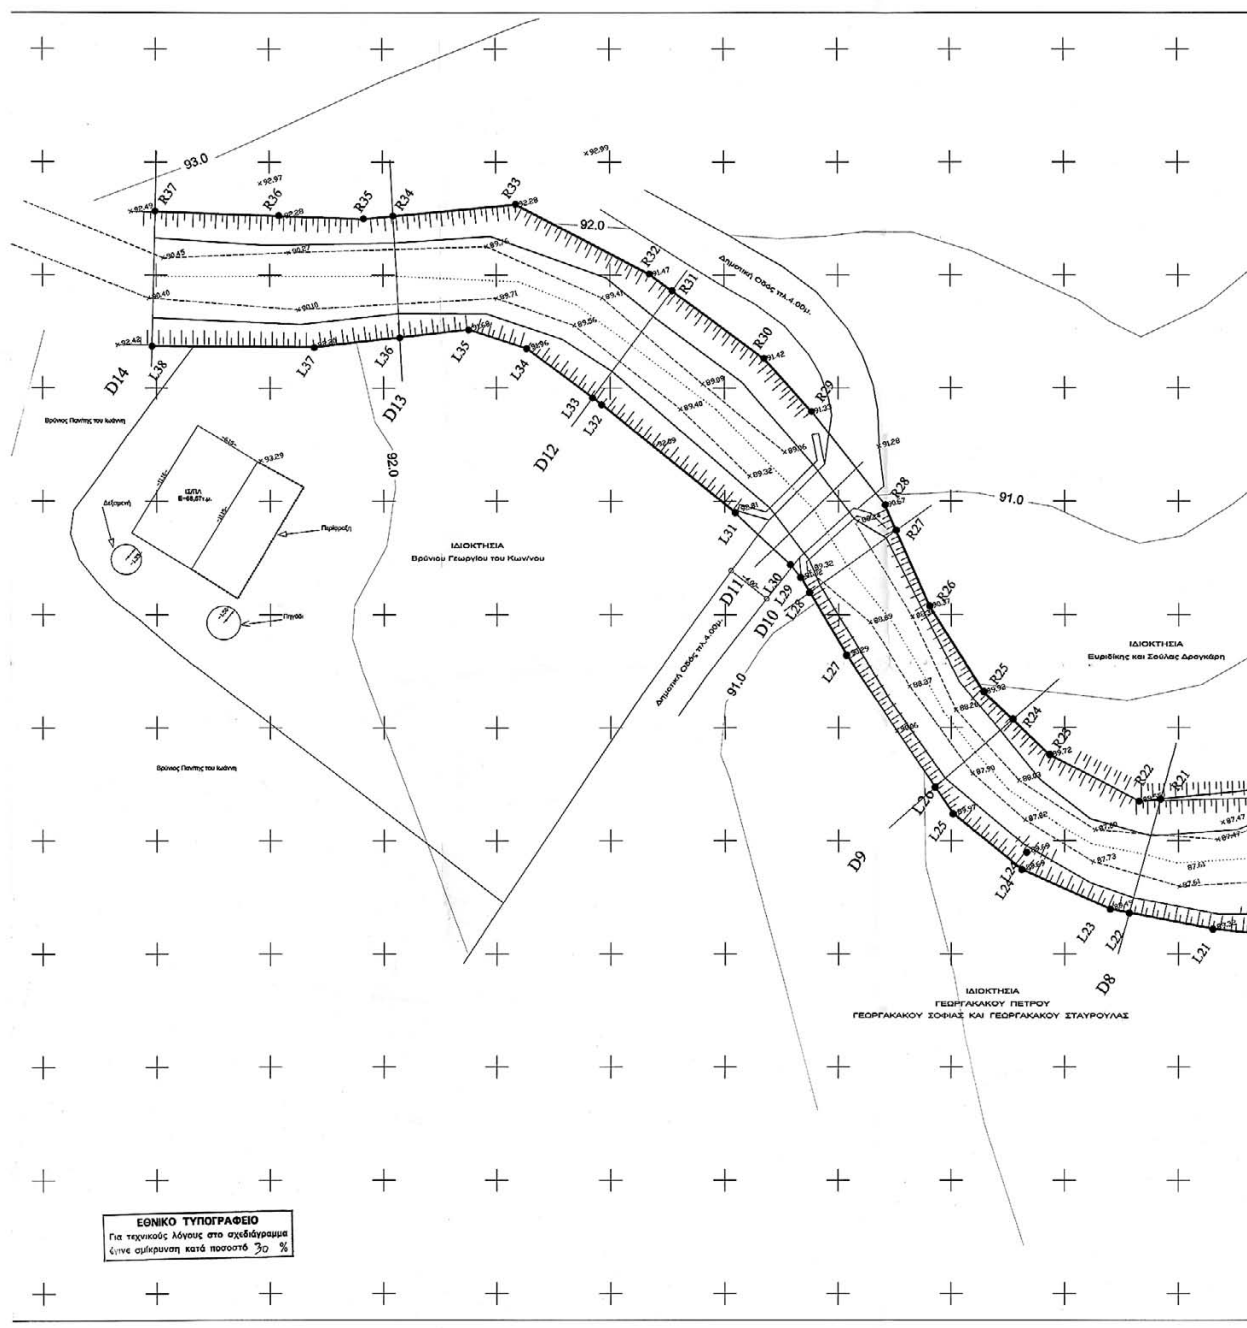

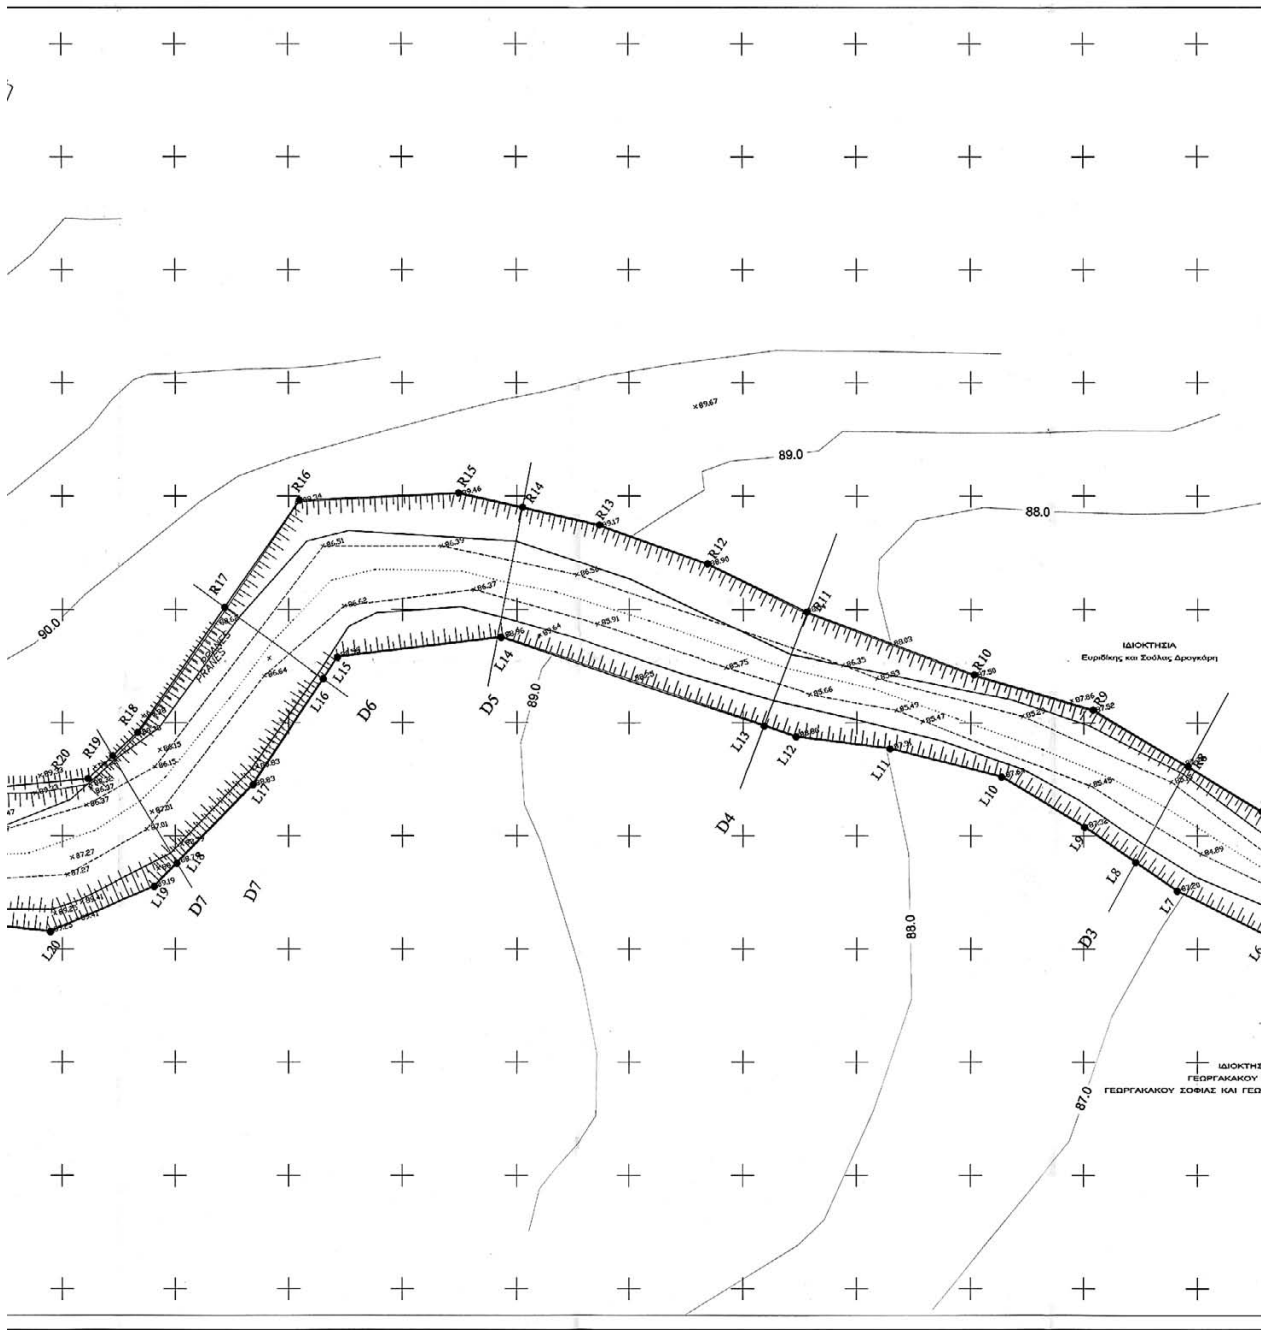

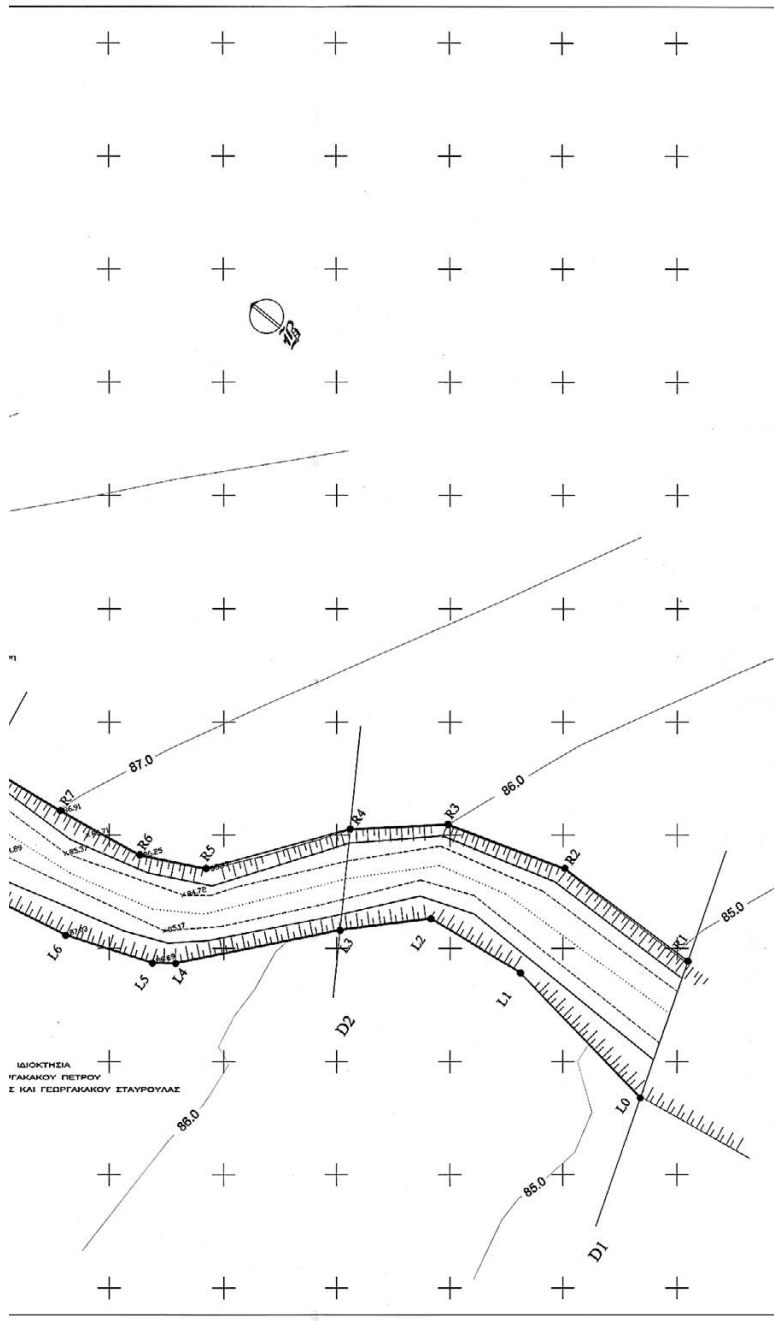

ΠΙΝΑΚΑΣ ΣΥΝΤΕΤΑΓΜΕΝΩΝ ΚΑΘΟΡΙΣΜΟΥ ΟΡΙΟΓΡΑΜΜΩΝ

X	Y	X	Y
L0 369817.03	4069872.49	R1 369824.31	4069826.01
L1 369815.00	4069837.47	R2 369824.82	4069835.57
L2 369814.59	4069846.69	R3 369822.09	4069855.28
L3 369808.95	4069852.69	R4 369816.82	4069837.09
L4 369798.24	4069803.88	R5 369806.64	4069805.52
L5 369797.10	4069864.55	R6 369804.30	4069870.05
L6 369794.72	4069872.22	R7 369803.49	4069878.93
L7 369793.44	4069880.90	R8 369802.00	4069886.51
L8 369793.42	4069885.42	R9 369802.30	4069896.23
L9 369793.40	4069890.90	R10 369798.13	4069946.62
L10 369792.80	4069899.47	R11 369794.52	4069921.88
L11 369789.22	4069908.93	R12 369793.40	4069931.45
L12 369785.35	4069916.29	R13 369790.16	4069941.18
L13 369784.53	4069919.15	R14 369788.09	4069947.67
L14 369777.62	4069942.65	R15 369785.93	4069953.95
L15 369767.95	4069955.41	R16 369777.35	4069964.08
L16 369765.67	4069953.34	R17 369765.86	4069964.05
L17 369754.45	4069953.01	R18 369752.40	4069964.01
L18 369744.94	4069954.53	R19 369749.42	4069964.65
L19 369742.11	4069954.99	R20 369746.53	4069965.27
L20 369733.54	4069960.24	R21 369737.46	4069975.82
L21 369730.66	4069965.46	R22 369736.23	4069977.26
L22 369727.62	4069972.29	R23 369735.09	4069986.08
L23 369726.92	4069973.86	R24 369732.78	4069990.52
L24 369723.55	4069982.25	R25 369732.02	4069994.63
L25 369725.92	4069990.03	R26 369739.78	4070002.26
L26 369726.93	4069992.88	R27 369743.54	4070008.51
L27 369731.96	4070003.87	R28 369746.80	4070016.60
L28 369734.63	4070011.69	R29 369747.84	4070020.68
L29 369735.26	4070011.08	R30 369748.33	4070024.77
L30 369735.68	4070014.47	R31 369749.59	4070034.80
L31 369736.66	4070021.65	R32 369750.66	4070039.28
L32 369737.77	4070036.09	R33 369747.98	4070050.41
L33 369737.80	4070037.10	R34 369746.93	4070066.72
L34 369738.05	4070044.33	R35 369738.24	4070062.30
L35 369736.47	4070049.48	R36 369735.17	4070068.98
L36 369732.41	4070054.07	R37 369729.24	4070078.12
L37 369727.37	4070059.16		
L38 369719.28	4070071.51		

ΥΠΟΜΝΗΜΑ

- ΓΡΑΜΜΗ ΠΥΝΟΠΡΑΞΙΑΣ
ΟΡΙΟΓΡΑΦΙΚΗ ΡΕΜΑΤΟΣ
ΔΙΑΤΟΜΕΣ

ΕΡΓΟΔΟΤΗΣ
ΓΕΩΡΓΑΚΑΚΟΣ ΠΕΤΡΟΣ
ΓΕΩΡΓΑΚΑΚΟΥ ΣΟΦΙΑ ΚΑΙ ΓΕΩΡΓΑΚΑΚΟΥ ΣΤΑΥΡΟΥΛΑΣ

ΜΕΛΕΤΗ ΟΡΙΟΘΕΤΗΣΗΣ ΡΕΜΑΤΟΣ
ΘΕΣΗ ΕΡΓΟΥ : ΠΡΩΤΟΤΥΠΟ ΔΗΜΟΥ ΓΥΘΙΟΥ (ΕΝΤΟΣ ΟΙΚΙΣΜΟΥ)

ΟΡΙΖΟΝΤΟΓΡΑΦΙΑ ΡΕΜΑΤΟΣ
ΟΡΙΣΤΙΚΕΣ ΟΡΙΟΓΡΑΜΜΕΣ

ΜΕΛΕΤΗΤΗΣ
ΓΟΥΔΗΣ ΒΑΣΙΛΗΣ

ΒΑΣΙΛΕΙΟΣ Κ. ΓΟΥΔΗΣ
ΠΟΛΙΤΙΚΟΣ ΜΗΧΑΝΙΚΟΣ Ε.Μ.Π.






Αριθμ. 1735

(3)

Επικύρωση καθορισμού οριογραμμών τμήματος του ρέματος «Δίχοβα», κατά μήκος της ιδιοκτησίας Πουλικάκου Μιχαήλ και Πουλικάκου Λεωνίδα, στις Καμάρες του Δήμου Γυθείου Νομού Λακωνίας.

Η ΓΕΝΙΚΗ ΓΡΑΜΜΑΤΕΑΣ
ΠΕΡΙΦΕΡΕΙΑΣ ΠΕΛΟΠΟΝΝΗΣΟΥ

Έχοντας υπόψη:

1. Τον ν. 2853/16.7.1922 «περί υδραυλικών εν γένει έργων και αστυνομεύσεως των Δημοσίων Υδάτων».

2. Το άρθρο 6 της υπ' αριθμ. 3046/304/3.2.1989 απόφασης του Υπουργού ΠΕ.ΧΩ.Δ.Ε. «Έγκριση Κτιριοδομικού Κανονισμού».

3. Το άρθρο 5 του ν. 3010/25.4.2002 (Α' 91).

4. Τα από Μαΐου 2006 τοπογραφικό και υψομετρικό διάγραμμα κλίμακας 1:200 καθορισμού των οριογραμμών τμήματος του ρέματος «Δίχοβα», κατά μήκος της ιδιοκτησίας Πουλικάκου Μιχαήλ και Πουλικάκου Λεωνίδα, στις Καμάρες Δήμου Γυθείου Νομού Λακωνίας, όπως συντάχθηκε από Πολιτικό Μηχανικό Βασίλειο Γούδη, ελέγχθηκε και θεωρήθηκε στις 8.5.2006 από τη Δ/ση Τεχνικών Υπηρεσιών της Νομαρχιακής Αυτοδιοίκησης Λακωνίας.

5. Την υπ' αριθμ. 1826/8.5.2006 Γνωμοδότηση - Εισήγηση της Δ/σης Τεχνικών Υπηρεσιών της Νομαρχια-


κής Αυτοδιοίκησης Λακωνίας με την οποία καθορίζονται οι οριογραμμές τμήματος του ρέματος «Δίχοβα», κατά μήκος της ιδιοκτησίας Πουλικάκου Μιχαήλ και Πουλικάκου Λεωνίδα, στις Καμάρες Δήμου Γυθείου Νομού Λακωνίας, σύμφωνα με το αμέσως πιο πάνω αναφερόμενο τοπογραφικό και υψομετρικό διάγραμμα, αποφασίζει:

Την επικύρωση των οριογραμμών τμήματος του ρέματος «Δίχοβα», κατά μήκος της ιδιοκτησίας Πουλικάκου Μιχαήλ και Πουλικάκου Λεωνίδα, στις Καμάρες Δήμου Γυθείου Νομού Λακωνίας, όπως αυτές καθορίζονται στο από Μαΐου 2006 τοπογραφικό και υψομετρικό διάγραμμα κλίμακας 1:200, το οποίο συντάχθηκε από τον Πολιτικό Μηχανικό Βασίλειο Γούδη, ελέγχθηκε και θεωρήθηκε στις 8.5.2006 από τη Δ/ση Τεχνικών Υπηρεσιών της Νομαρχιακής Αυτοδιοίκησης Λακωνίας.

Η απόφαση αυτή μαζί με το συνημμένο τοπογραφικό και υψομετρικό διάγραμμα καθορισμού των οριογραμμών να δημοσιευθούν στην Εφημερίδα της Κυβερνήσεως.

Τρίπολη, 11 Μαΐου 2006

Η Γενική Γραμματέας Περιφέρειας
ΑΓΓΕΛΑ ΑΒΟΥΡΗ

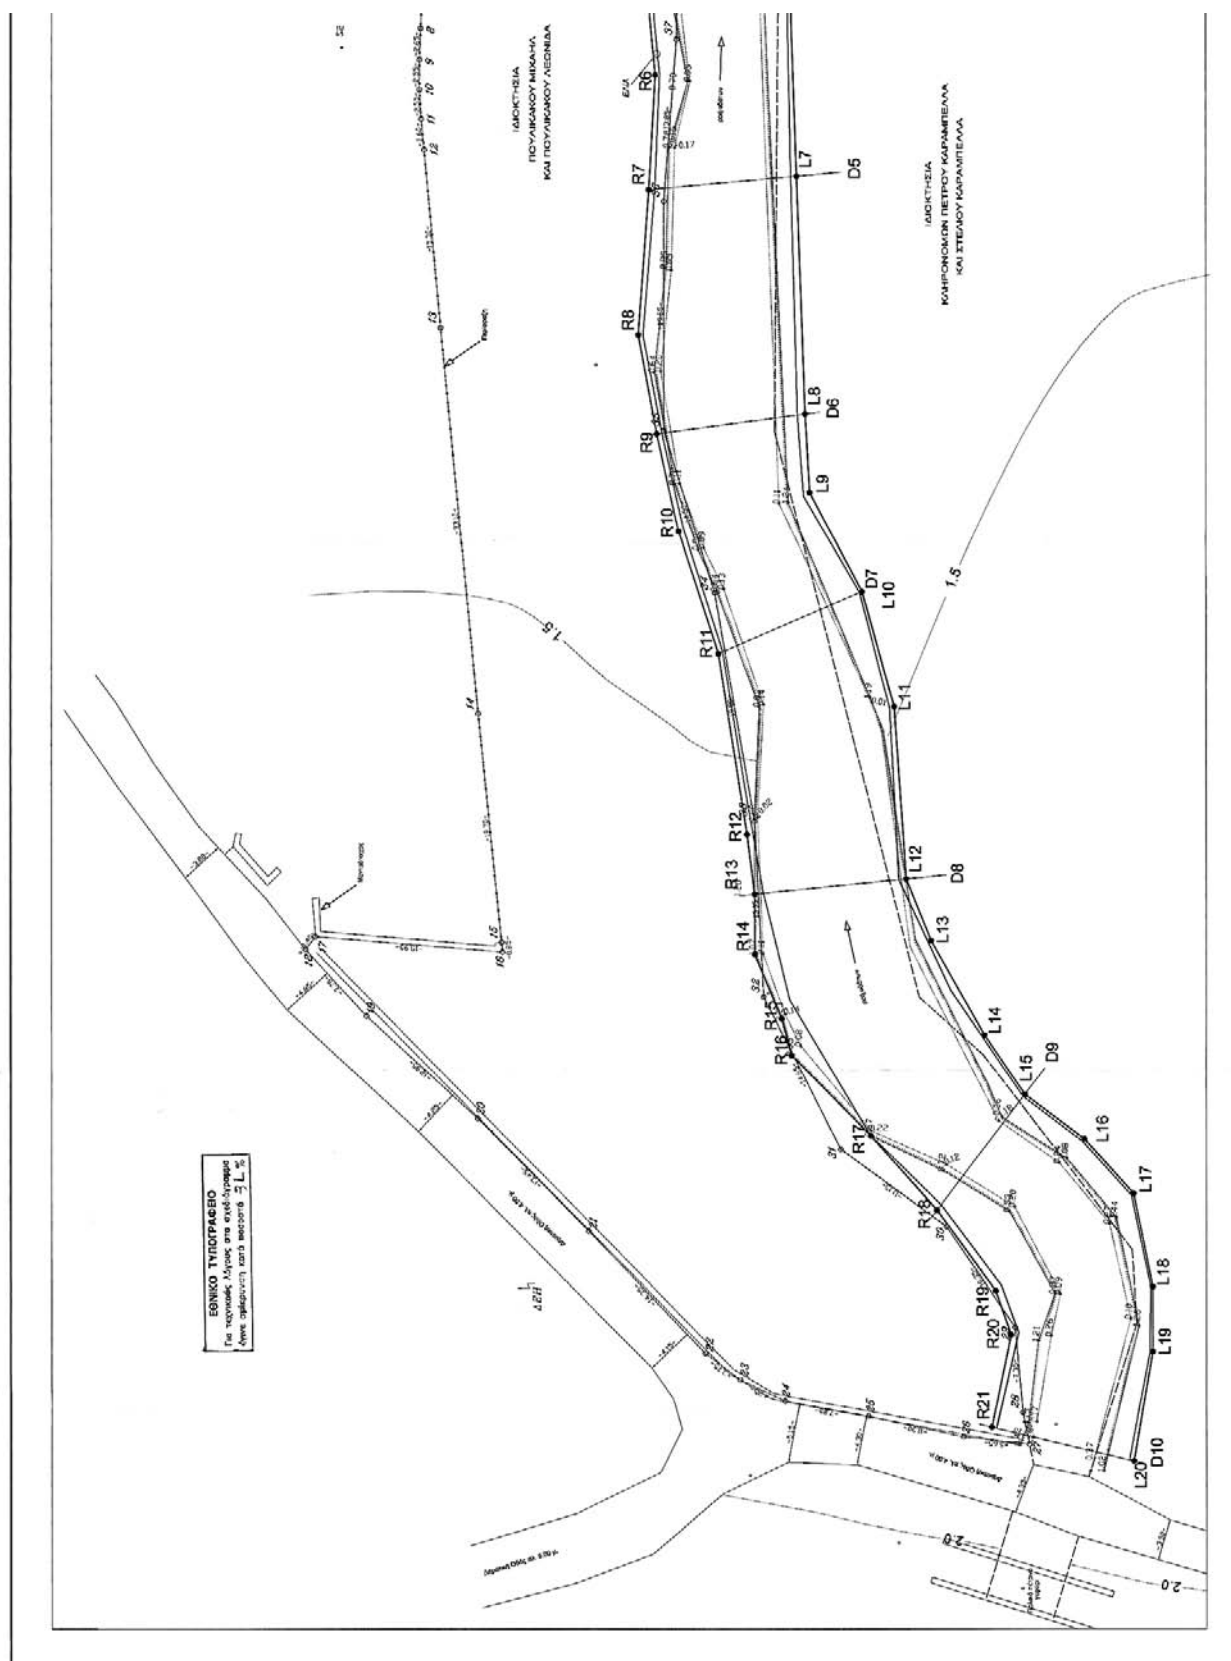


ΣΥΝΤΕΤΑΓΜΕΝΕΣ ΣΗΜΕΙΩΝ ΚΑΘΟΡΙΣΜΟΥ ΟΡΙΟΓΡΑΜΜΩΝ

Σ	Χ	Υ	Σ	Χ	Υ

ΥΠΟΛΟΓΙΣΜΑ

ΓΕΩΜΕΤΡΙΚΟΙ
ΟΡΙΟΓΡΑΦΙΚΟΙ
ΔΕΔΟΜΕΝΟΙ

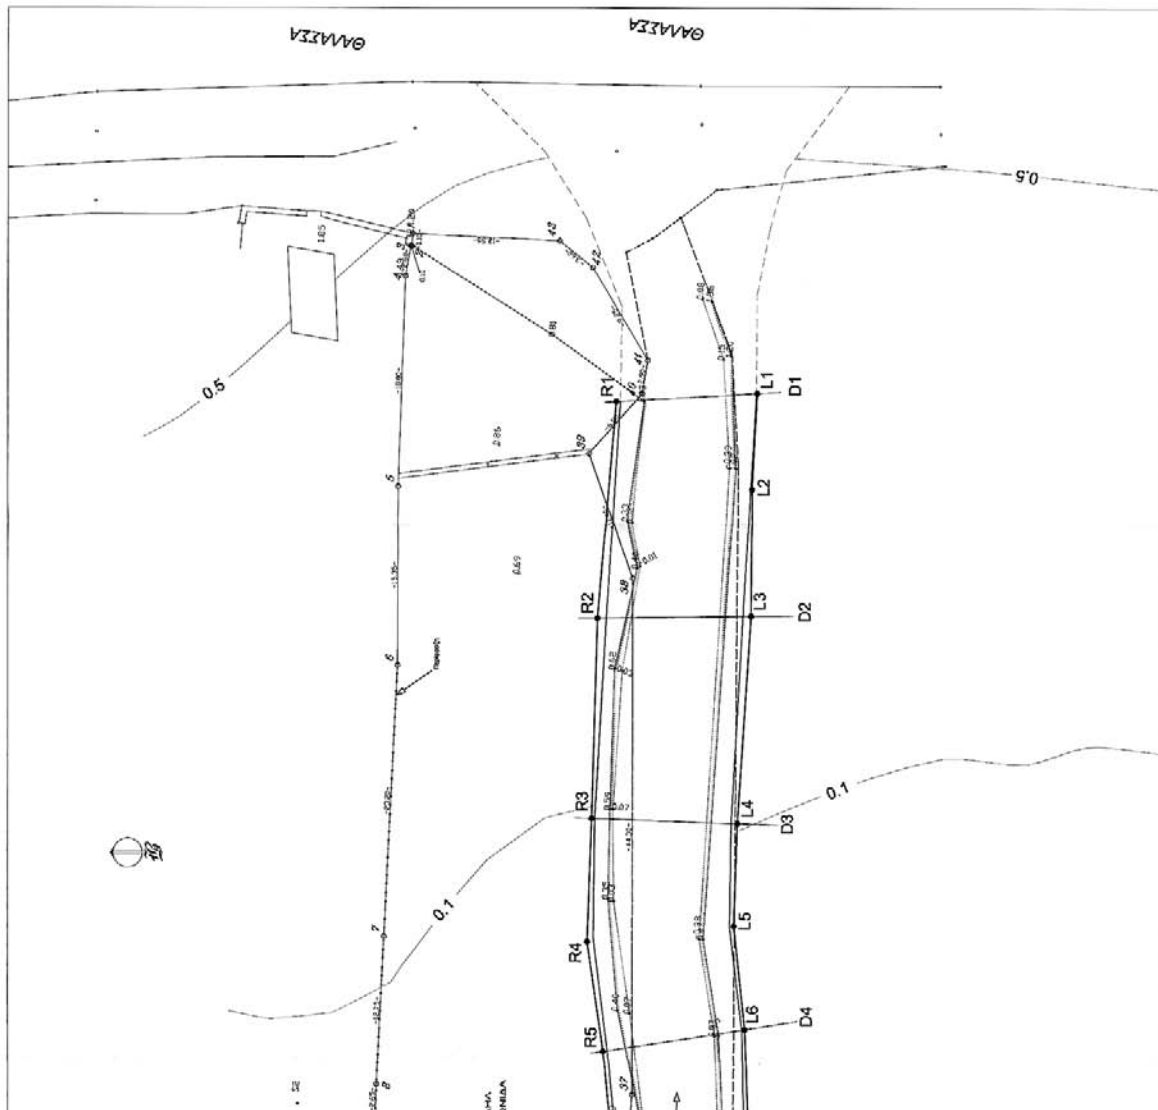

ΜΕΛΕΤΗΤΗΣ ΓΟΥΔΗΣ ΒΑΣΙΛΗΣ		ΒΑΣΙΛΗΣ ΓΟΥΔΗΣ	
ΜΑΙΟΣ 2006		ΚΑΛΩΝΑ 1:200	



0 4 0 0 5 1 6 0 9 0 6 0 6 0 0 0 8