



ΕΦΗΜΕΡΙΣ ΤΗΣ ΚΥΒΕΡΝΗΣΕΩΣ

ΤΗΣ ΕΛΛΗΝΙΚΗΣ ΔΗΜΟΚΡΑΤΙΑΣ

ΤΕΥΧΟΣ ΤΕΤΑΡΤΟ

Αρ. Φύλλου 779

18 Σεπτεμβρίου 2006

ΑΠΟΦΑΣΕΙΣ

Αριθμ. 32481

Καθορισμός ειδικών όρων και περιορισμών δόμησης στο διατηρητέο κτίριο που βρίσκεται επί της οδού Πανεπιστημίου 53 και Σανταρόζα, εντός του εγκεκριμένου ρυμοτομικού σχεδίου Αθηνών.

**Ο ΥΦΥΠΟΥΡΓΟΣ ΠΕΡΙΒΑΛΛΟΝΤΟΣ,
ΧΩΡΟΤΑΞΙΑΣ ΚΑΙ ΔΗΜΟΣΙΩΝ ΕΡΓΩΝ**

Έχοντας υπόψη:

1. Τις διατάξεις του άρθρου 4 παρ. 2 του ν. 1577/1985 «Γενικός Οικοδομικός Κανονισμός» (Α' 210), όπως αντικαταστάθηκε με το άρθρο 3 του ν. 2831/2000 «Τροποποίηση των διατάξεων του ν. 1577/1985 «ΓΟΚ» και άλλες πολεοδομικές διατάξεις» (Α' 140).

2. Τις διατάξεις του άρθρου 90 του π.δ/τος 63/2005 «Κωδικοποίηση της νομοθεσίας για την Κυβέρνηση και τα κυβερνητικά όργανα» (Α' 98).

3. Την υπ' αριθμ. 4881/19.5.2004 απόφαση του Πρωθυπουργού και του Υπουργού Περιβάλλοντος, Χωροταξίας και Δημοσίων Έργων «Ανάθεση αρμοδιοτήτων του Υπουργού Περιβάλλοντος, Χωροταξίας και Δημοσίων Έργων στους Υφυπουργούς Περιβάλλοντος, Χωροταξίας και Δημοσίων Έργων» (Β' 754).

4. Την υπ' αριθμ. ΥΠΠΟ/ΔΑΝΣΜ/1700/14/12.1.2005 απόφαση της Διεύθυνσης Αναστηλώσεως Νεωτέρων και Σύγχρονων Μνημείων του Υπουργείου Πολιτισμού (ΔΑΝΣΜ).

5. Την από 26.10.2005 αιτιολογική έκθεση της Διεύθυνσης Πολεοδομικού Σχεδιασμού - Τμήμα Παραδοσιακών Οικισμών.

6. Το υπ' αριθμ. 16458/05/26.10.2005 έγγραφο της Διεύθυνσης Πολεοδομικού Σχεδιασμού - Τμήμα Παραδοσιακών Οικισμών και το γεγονός ότι παρήλθε η τασσόμενη προθεσμία από τις διατάξεις της παρ. 2 του άρθρου 4 του ν. 1577/1985, όπως ισχύει, χωρίς να περιέλθουν στην ως άνω υπηρεσία τυχόν αντιρρήσεις ενδιαφερομένων.

7. Το υπ' αριθμ. 1289/17.7.2006 έγγραφο της Γενικής Διευθύντριας Πολεοδομίας/Υ.ΠΕ.ΧΩ.Δ.Ε.

Το γεγονός ότι από τις κανονιστικές διατάξεις αυτής της απόφασης δεν προκαλείται δαπάνη σε βάρος του κρατικού προϋπολογισμού και του προϋπολογισμού του οικείου Ο.Τ.Α., αποφασίζουμε:

1. Στο κτίριο που βρίσκεται επί των οδών Πανεπιστημίου 53 και Σανταρόζα του εγκεκριμένου ρυμοτομικού σχεδίου Αθηνών, φερόμενο ως ιδιοκτησία του Εθνικού Καποδιστριακού Πανεπιστημίου Αθηνών, το οποίο έχει χαρακτηριστεί ως διατηρητέο με το από 13.9.1983 π.δ/γμα (Δ' 503), επιτρέπεται:

α. Ο εκσυγχρονισμός των εγκαταστάσεών του, η κατασκευή στο εσωτερικό του νέου φέροντα οργανισμού καθώς και κάθε άλλη επέμβαση για λόγους λειτουργικών χωρίς να αλλοιωθεί ο αρχιτεκτονικός χαρακτήρας του κτιρίου.

β. Η αναδιάρθρωση των εσωτερικών χώρων του.

γ. Η προσθήκη πέμπτου ορόφου, χωρίς μεταβολή του ύψους του κτιρίου, ως συνημμένα πρωτότυπα διαγράμματα.

δ. Η προσθήκη καθ' ύψος έκτου ορόφου, σε εσοχή και σε απόσταση έξι (6) μέτρων τουλάχιστον από τη πρόσοψη του κτιρίου, ως συνημμένα πρωτότυπα διαγράμματα.

ε. Η προσθήκη δώματος σε επαφή με τη μεσοτοιχία που καταλήγει στην οδό Πανεπιστημίου για μηχανολογική χρήση.

στ. Η κατάργηση του υπάρχοντος κλιμακοστασίου και η κατασκευή δύο νέων κλιμακοστασίων προς τη μεσοτοιχία της οδού Πανεπιστημίου και προς τη μεσοτοιχία της οδού Σανταρόζα, όπου δημιουργούνται και οι είσοδοι για τους ορόφους του κτιρίου.

ζ. Η δημιουργία ανελκυστήρων στα πλατύσκαλα των κλιμακοστασίων.

η. Η δημιουργία τριών (3) νέων χώρων υγιεινής σε κάθε στάθμη του κτιρίου.

2. Όλες οι παραπάνω επιτρεπόμενες εργασίες και επεμβάσεις γίνονται σύμφωνα με την αρχιτεκτονική μελέτη και τεχνική έκθεση που εγκρίθηκε από την οικεία ΕΠΑΕ με το υπ' αριθμ. 29/9.9.2004 πρακτικό της, όπως τροποποιήθηκε και συμπληρώθηκε η μελέτη από το αρμόδιο Τμήμα Παραδοσιακών Οικισμών της Διεύθυνσης Πολεοδομικού Σχεδιασμού, και φαίνονται στα δεκαεπτά (17) πρωτότυπα διαγράμματα (κάλυψης σε κλίμακα 1:200, κατόψεων, όψεων, τομών σε κλίμακα 1:100), που θεωρήθηκαν από τον Προϊστάμενο της Διεύθυνσης Τοπογραφικών Εφαρμογών με την υπ' αριθμ. 32481/2006 πράξη του και που αντίτυπά τους σε φωτοσμίκρυνση δημοσιεύονται με τη παρούσα απόφαση.

3. Επιτρέπεται η χρήση γραφείων και στο ισόγειο και Α΄ όροφο του κτιρίου η χρήση καταστημάτων ή πολυκαταστήματος.

4. Κατά τα λοιπά εξακολουθούν να ισχύουν τα οριζόμενα με τις διατάξεις του από 13.9.1983 π.δ/τος (Δ΄ 503) με το οποίο το κτίριο χαρακτηρίσθηκε ως διατηρητέο.


5. Η ισχύς της παρούσας απόφασης αρχίζει από την δημοσίευση της στην εφημερίδα της Κυβερνήσεως.


Η απόφαση αυτή να δημοσιευθεί στην Εφημερίδα της Κυβερνήσεως.

Αθήνα, 21 Ιουλίου 2006


Ο ΥΦΥΠΟΥΡΓΟΣ

ΣΤΑΥΡΟΣ ΕΛ. ΚΑΛΟΓΙΑΝΝΗΣ

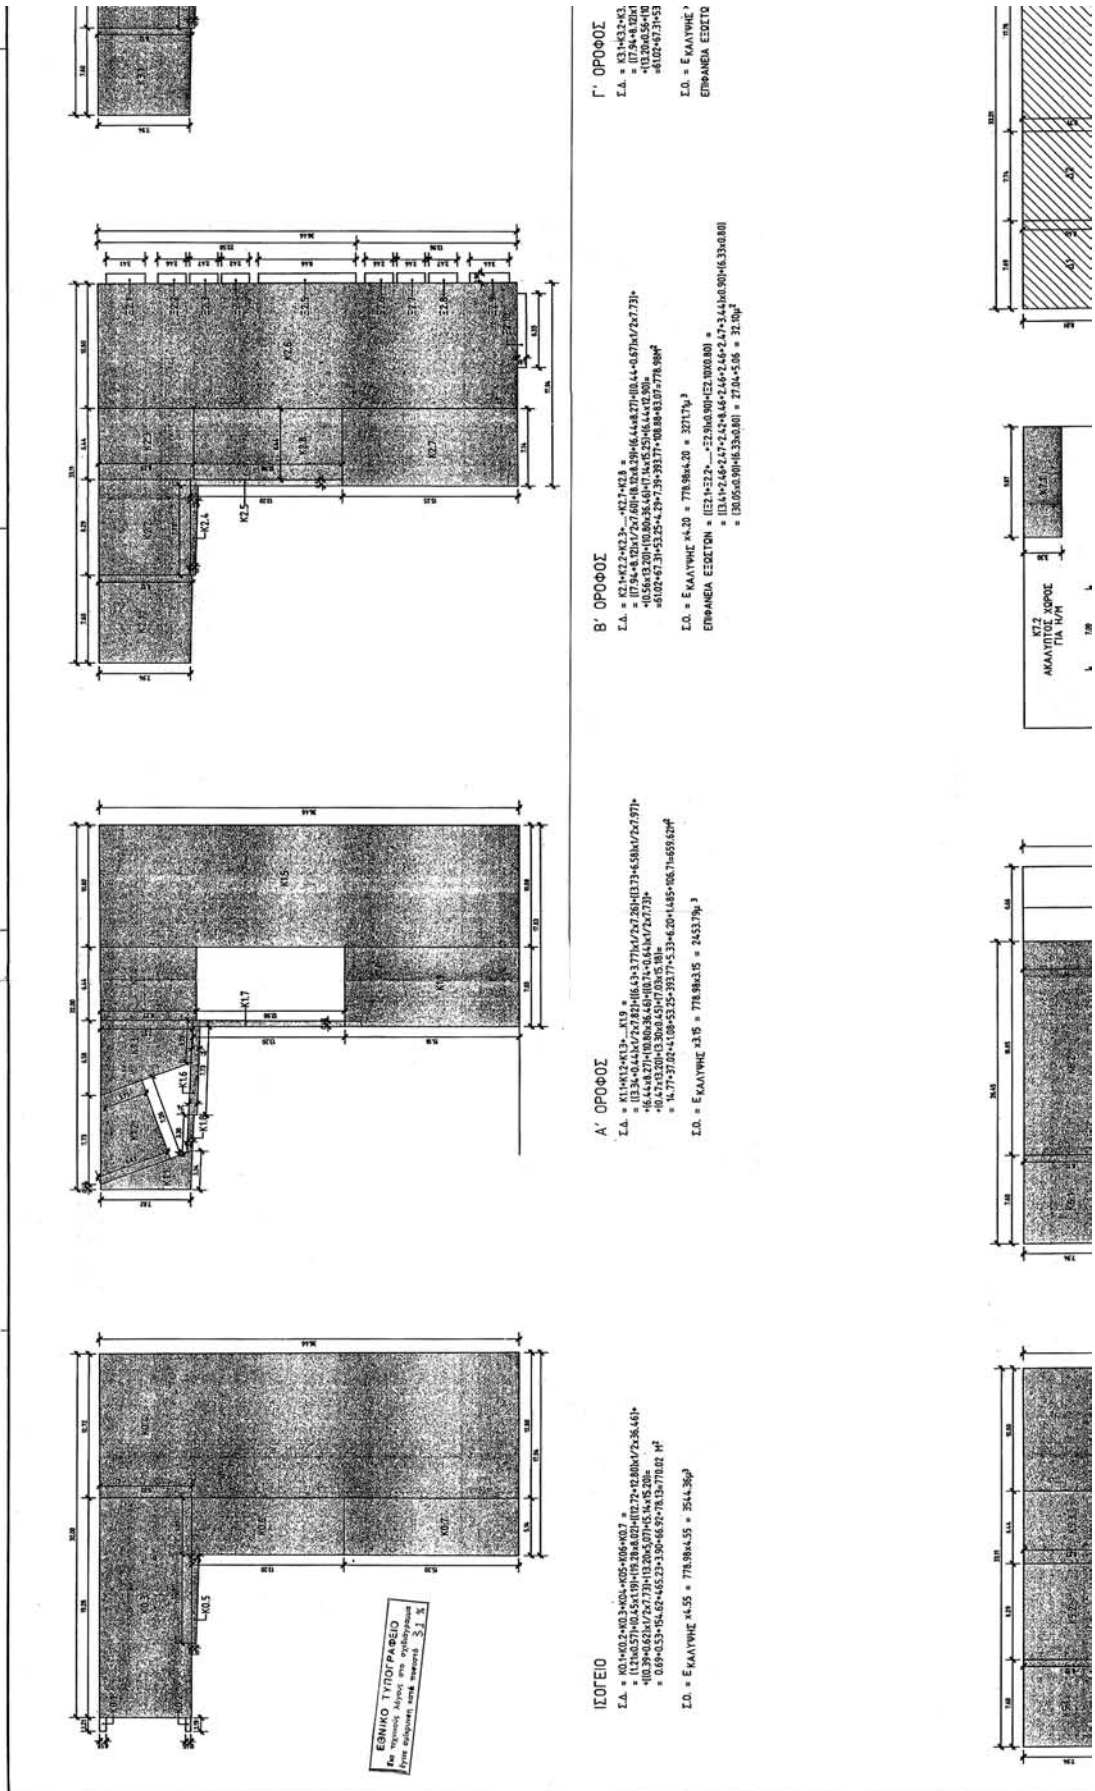

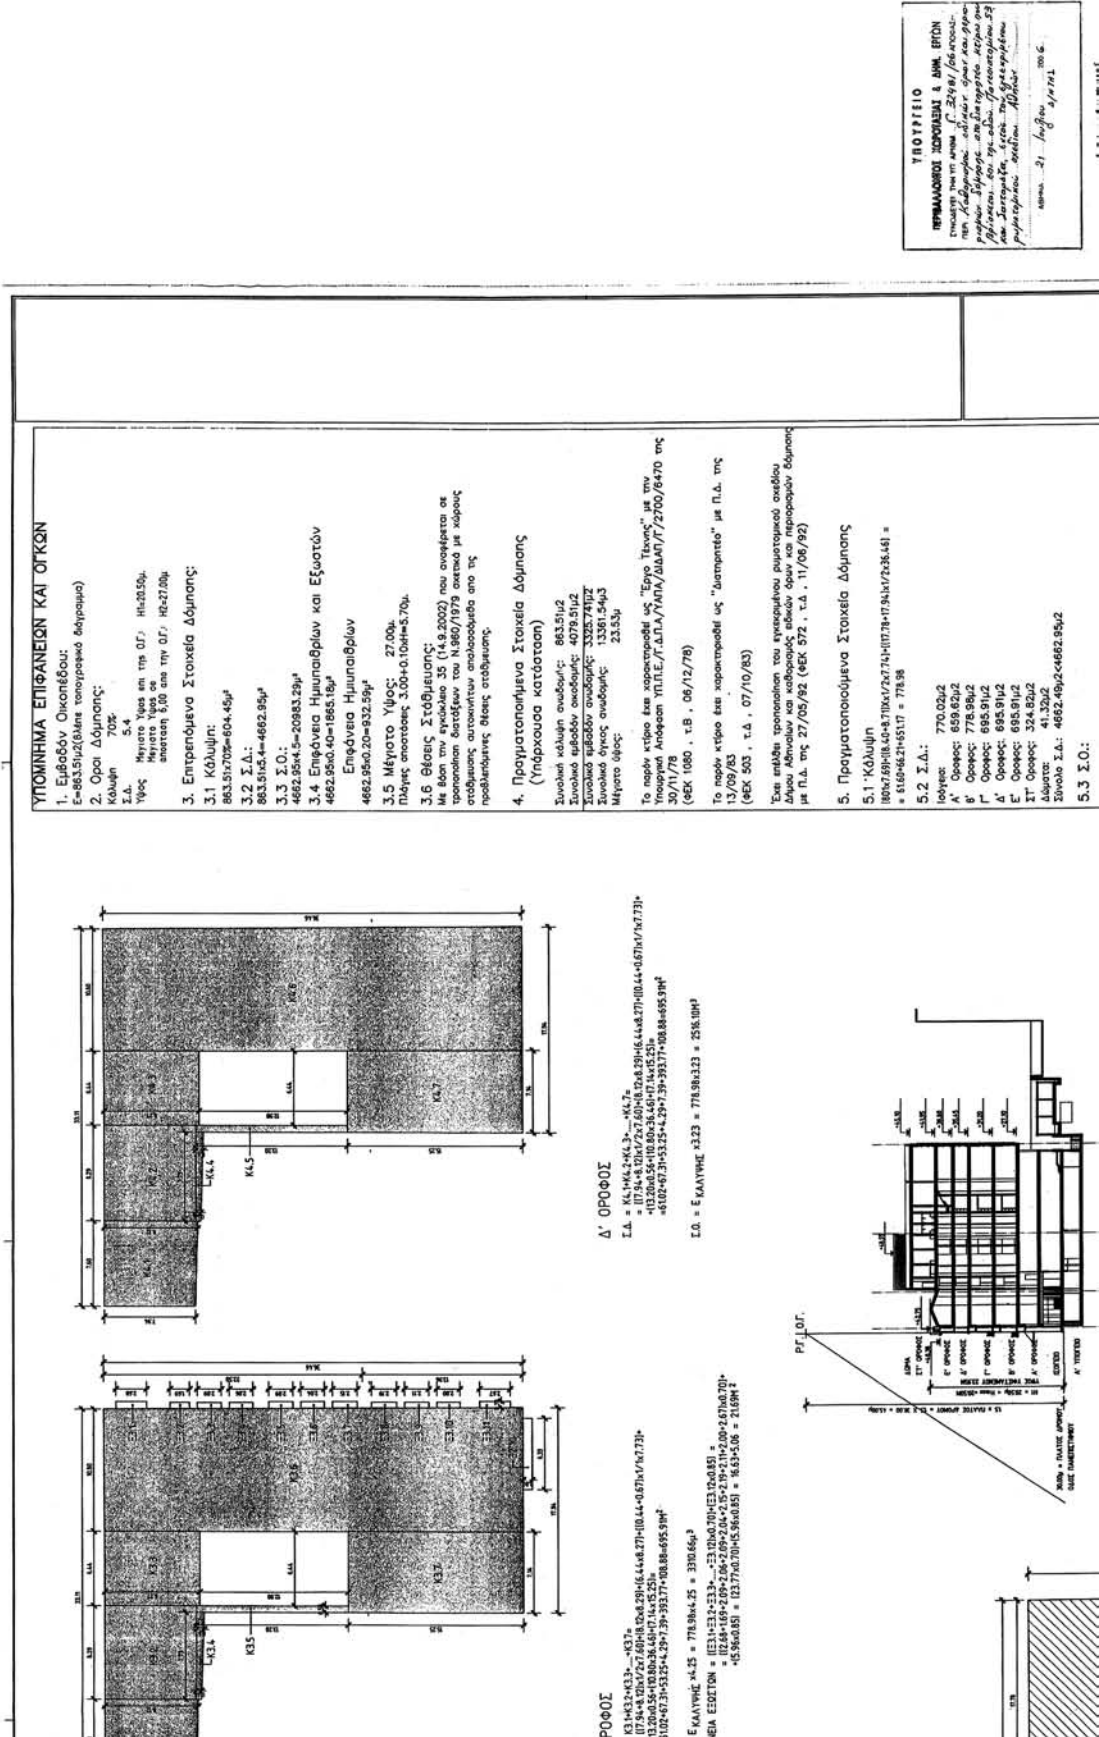


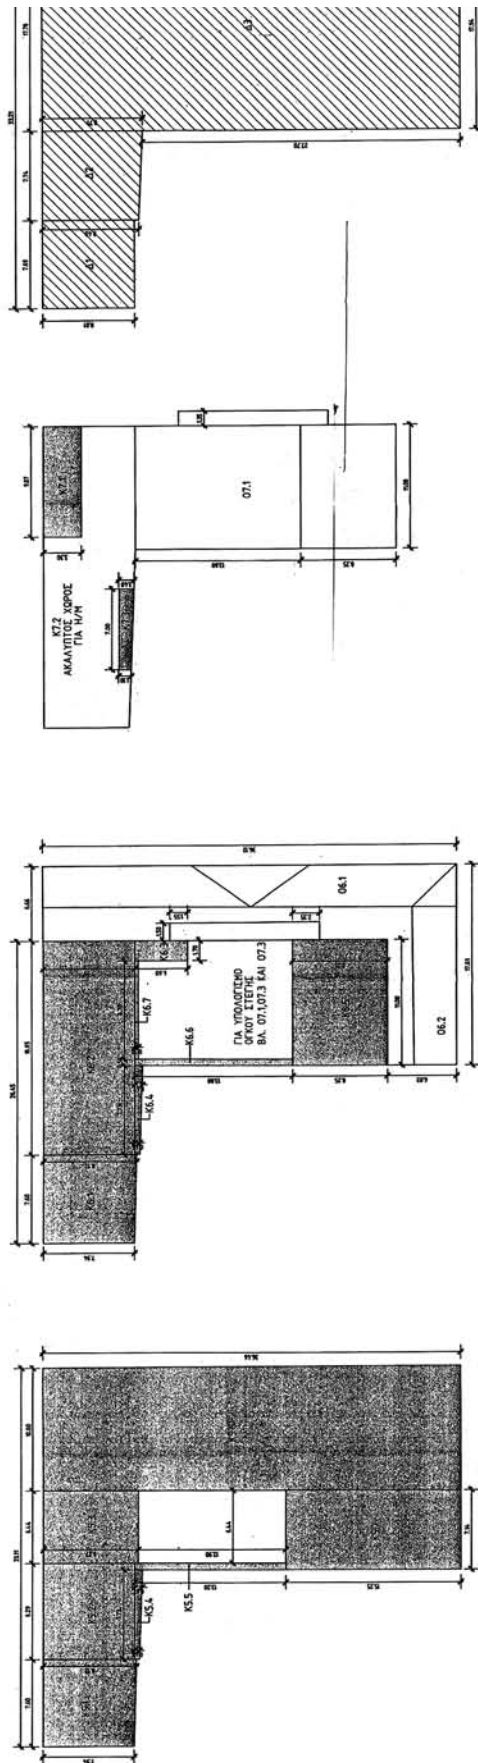

















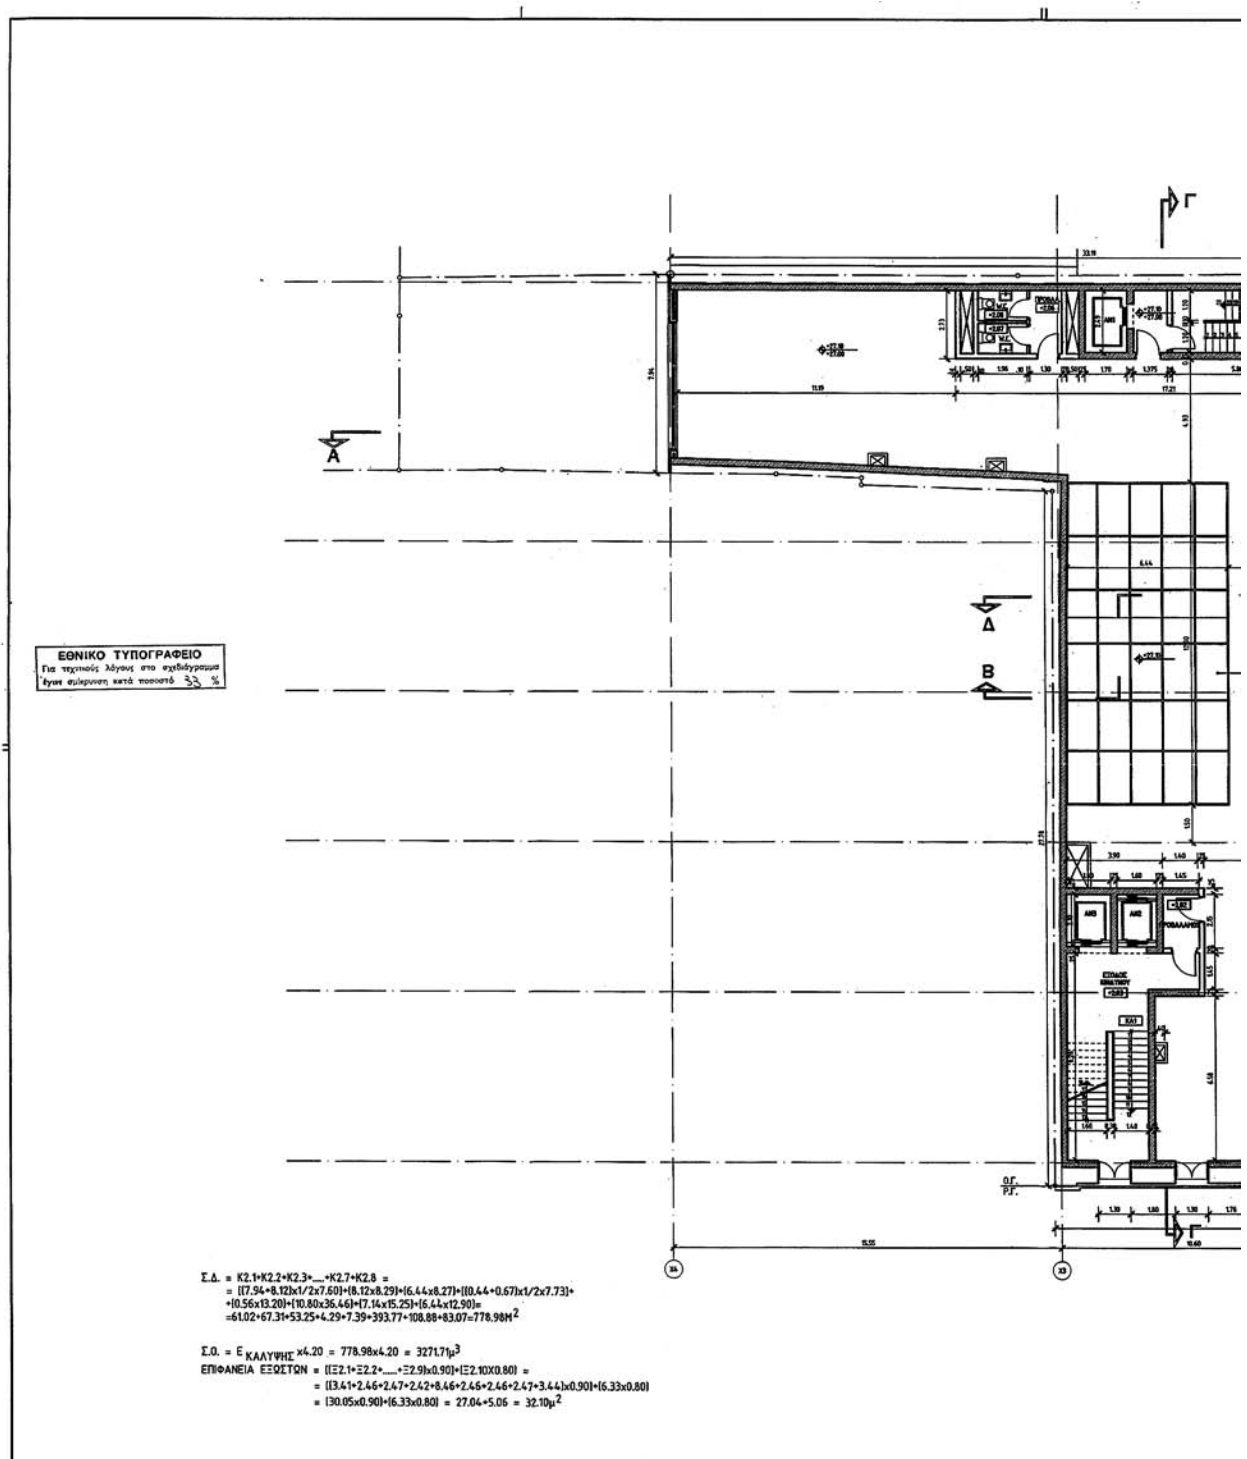

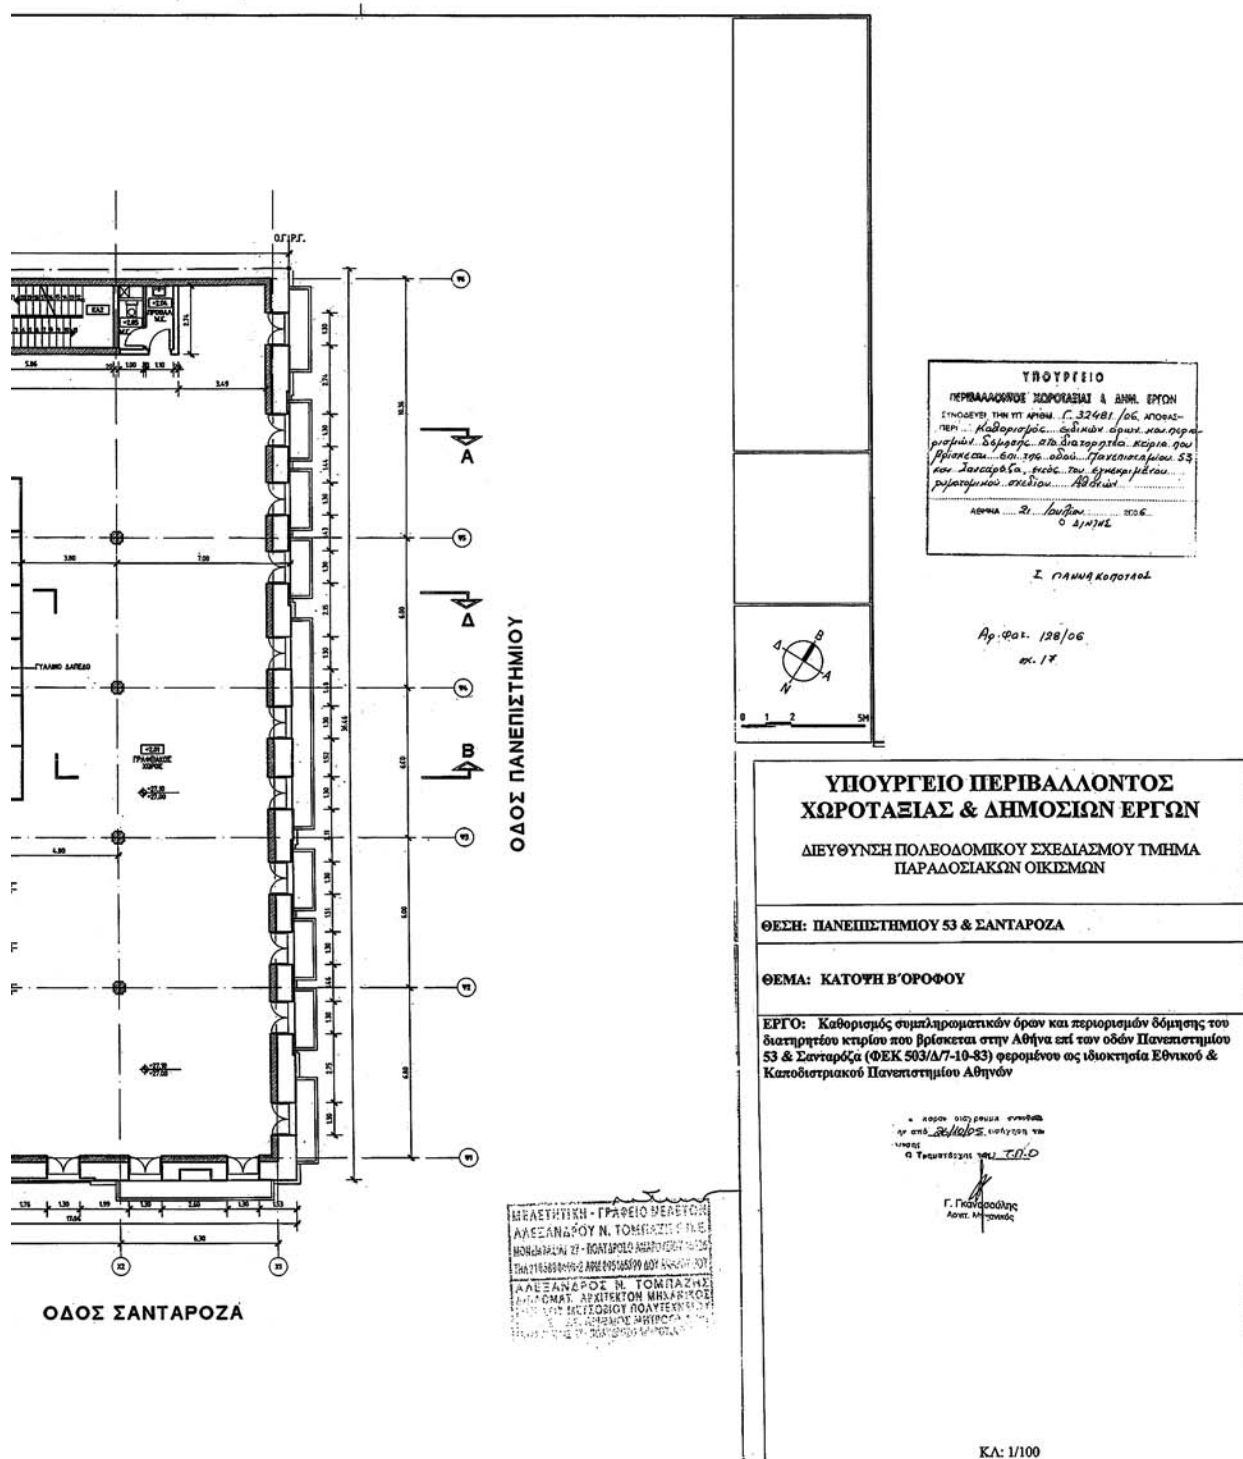

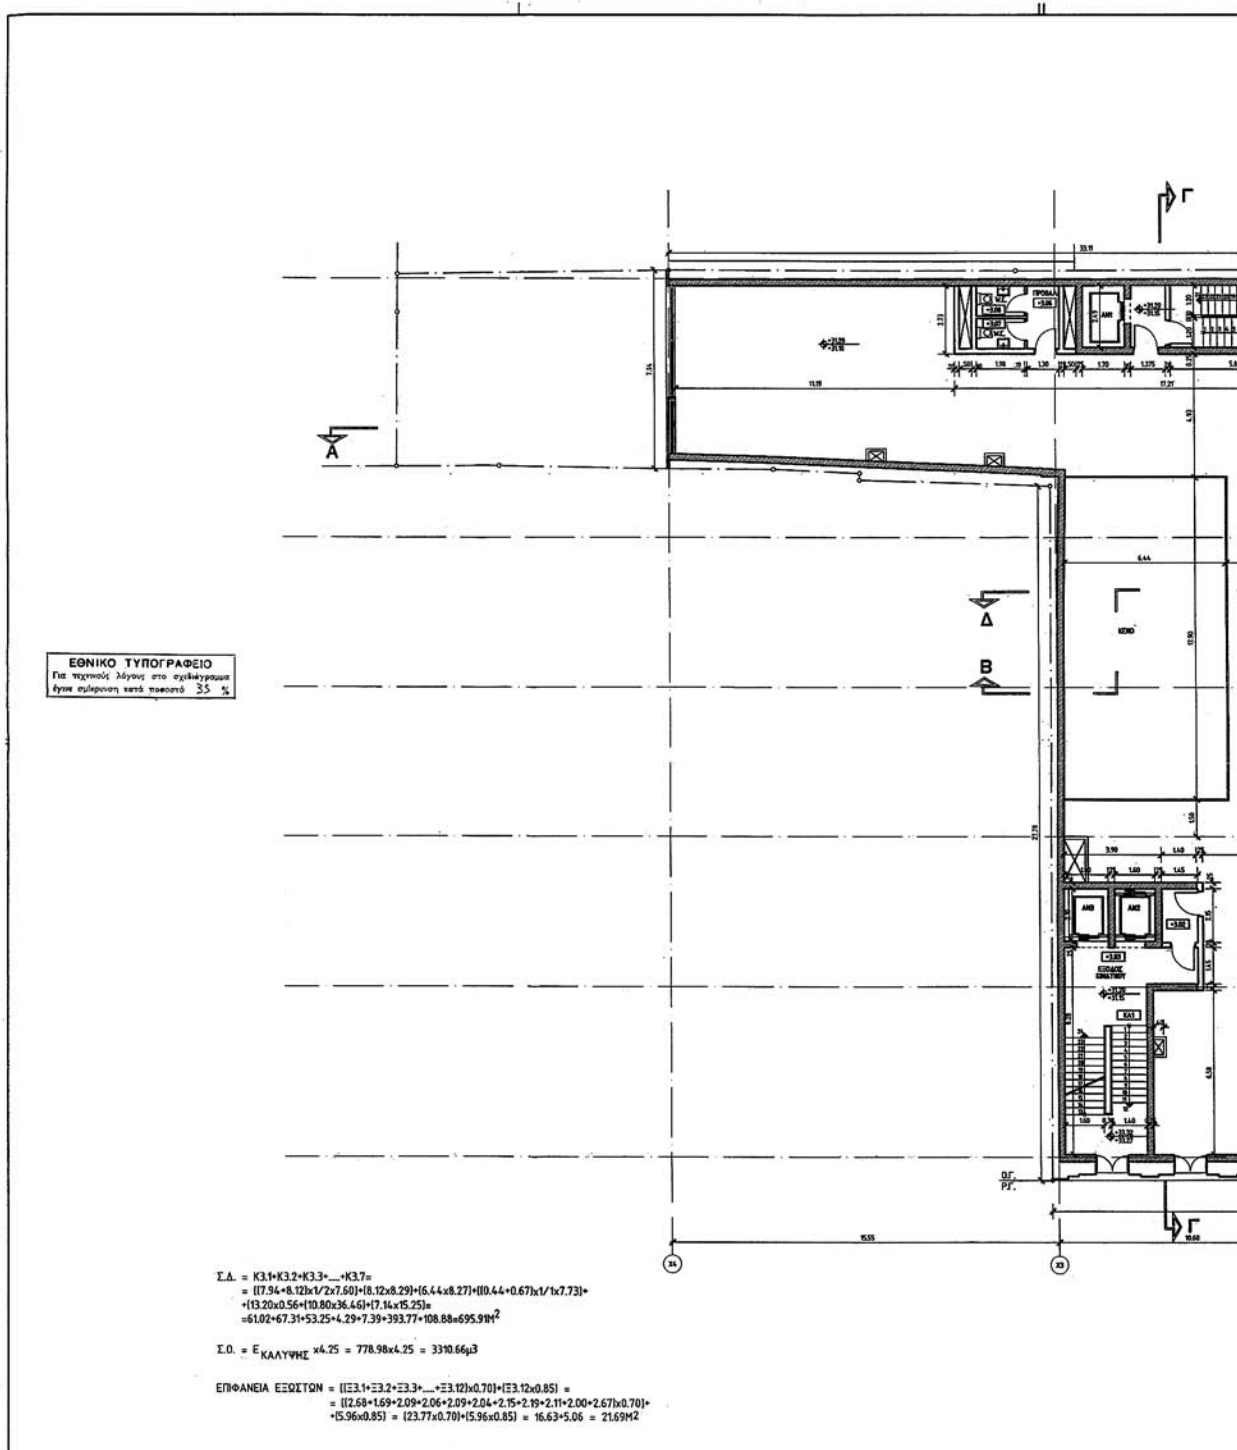

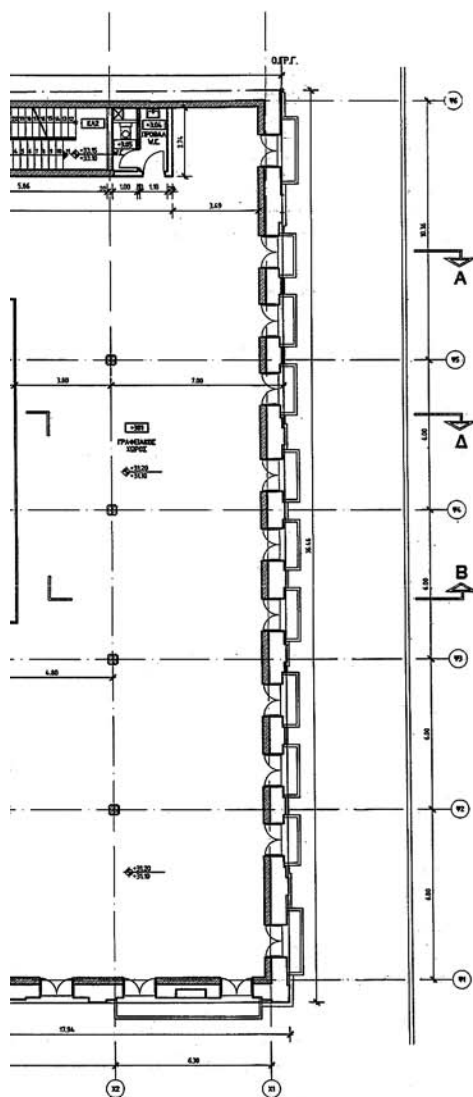

ΟΔΟΣ ΣΑΝΤΑΡΟΖΑ

ΟΔΟΣ ΠΑΝΕΠΙΣΤΗΜΙΟΥ

ΑΛΕΞΑΝΔΡΟ Ν. ΤΟΜΠΑΖΗΣ Ε.Ε.
ΜΟΝΕΡΑΔΑΣ 27 - ΠΟΛΥΤΕΧΝΟ ΑΜΑΡΟΥΣΙΟΥ 15125
ΤΗΛ 210 505 0600-2 ΚΩΔ 095 565399 ΔΟΥ ΑΜΑΡΟΥΣΙΟΥ

ΑΛΕΞΑΝΔΡΟ Ν. ΤΟΜΠΑΖΗΣ
ΔΙΠΛΩΜΑΤ. ΑΡΧΙΤΕΚΤΟΝ ΜΗΧΑΝΙΚΟΣ
ΕΘΝΙΚΟ ΜΕΤΣΟΒΙΟ ΠΟΛΥΤΕΧΝΕΙΟ
ΓΡΑΦΕΙΟ Ε.Ε. ΑΡΙΘΜΟΣ ΜΗΤΡΩΟΥ 3283
ΜΟΝΕΡΑΔΑΣ 27 - ΠΟΛΥΤΕΧΝΟ ΑΜΑΡΟΥΣΙΟΥ 15125
ΤΗΛ 210 505 0600-2

[illegible]

I. ΓΙΑΝΝΑΚΟΠΟΥΛΟΣ

Αρ. Φακ. 128/06
στ. 17

**ΥΠΟΥΡΓΕΙΟ ΠΕΡΙΒΑΛΛΟΝΤΟΣ
ΧΩΡΟΤΑΞΙΑΣ & ΔΗΜΟΣΙΩΝ ΕΡΓΩΝ**

ΔΙΕΥΘΥΝΣΗ ΠΟΛΕΟΔΟΜΙΚΟΥ ΣΧΕΔΙΑΣΜΟΥ ΤΜΗΜΑ
ΠΑΡΑΔΟΣΙΑΚΩΝ ΟΙΚΙΣΜΩΝ

ΘΕΣΗ: ΠΑΝΕΠΙΣΤΗΜΙΟΥ 53 & ΣΑΝΤΑΡΟΖΑ


ΘΕΜΑ: ΚΑΤΟΨΗ Γ' ΟΡΟΦΟΥ


ΕΡΓΟ: Καθορισμός συμπληρωματικών όρων και περιορισμών δόμησης του διατηρητέου κτιρίου που βρίσκεται στην Αθήνα επί των οδών Πανεπιστημίου 53 & Σφαταρδία (ΦΕΚ 503/Δ/7-10-83) φερόμενου ως ιδιοκτησία Εθνικού & Καποδιστριακού Πανεπιστημίου Αθηνών




KA: 1/100

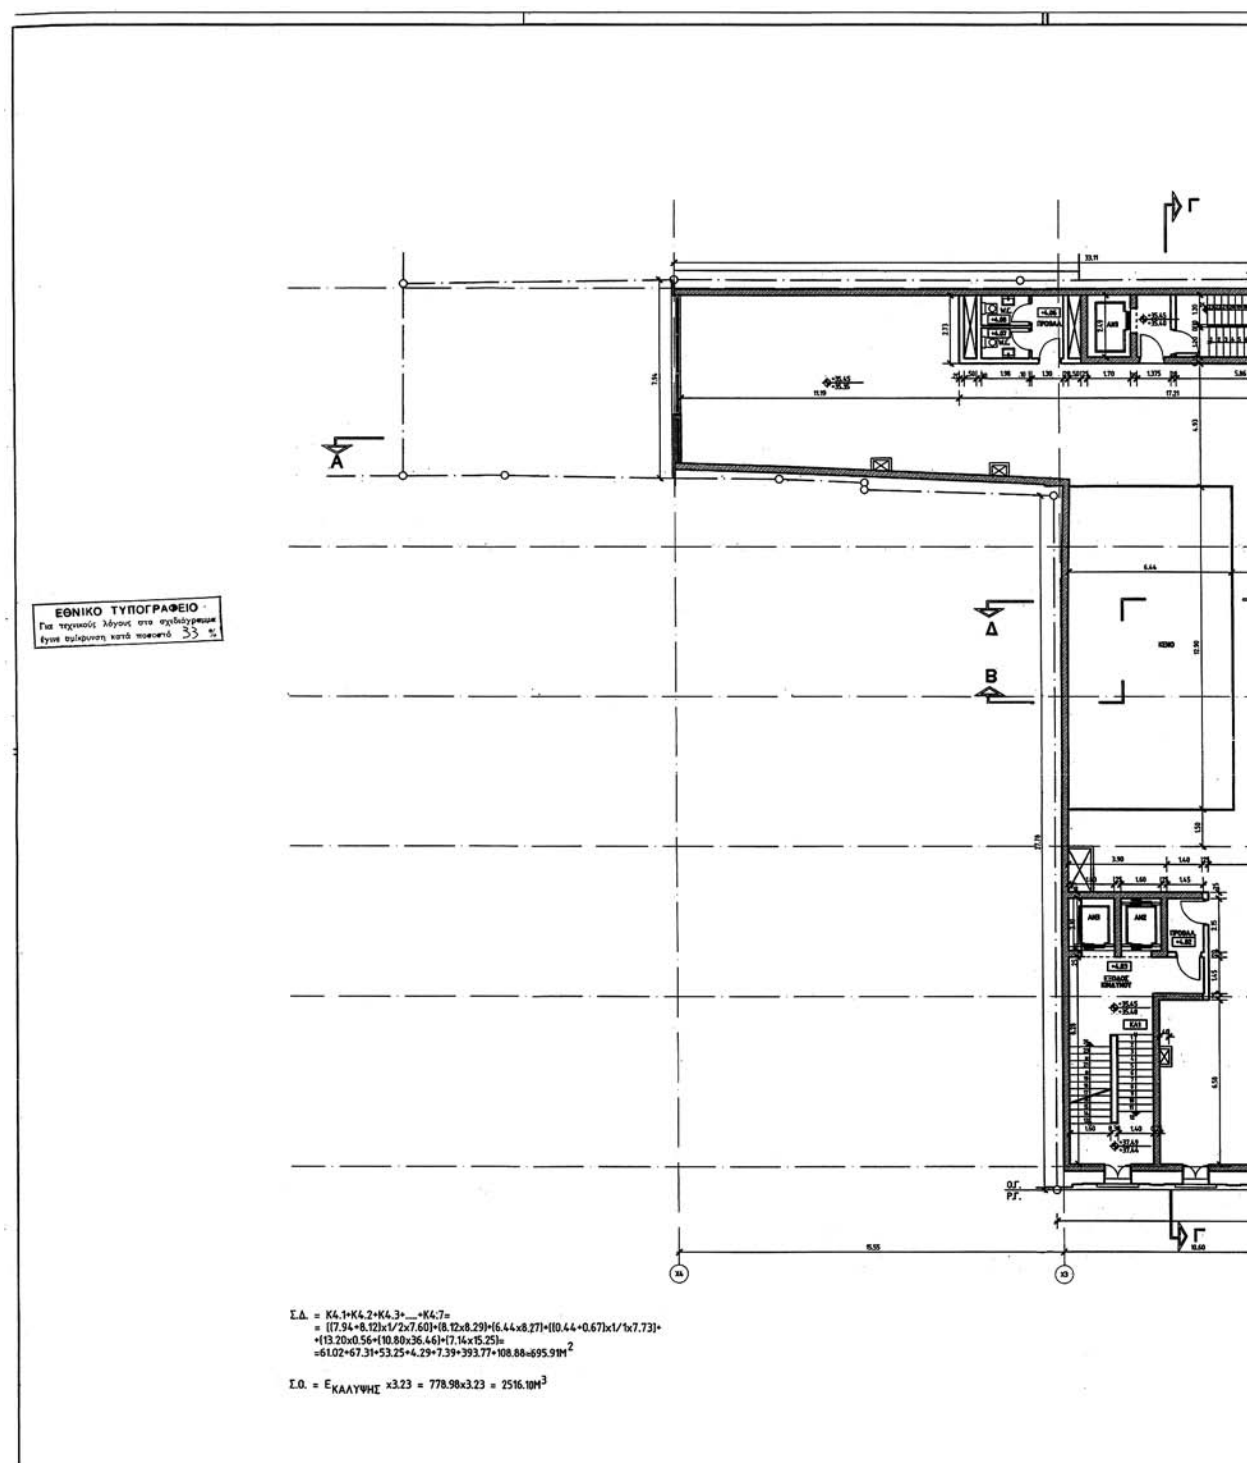

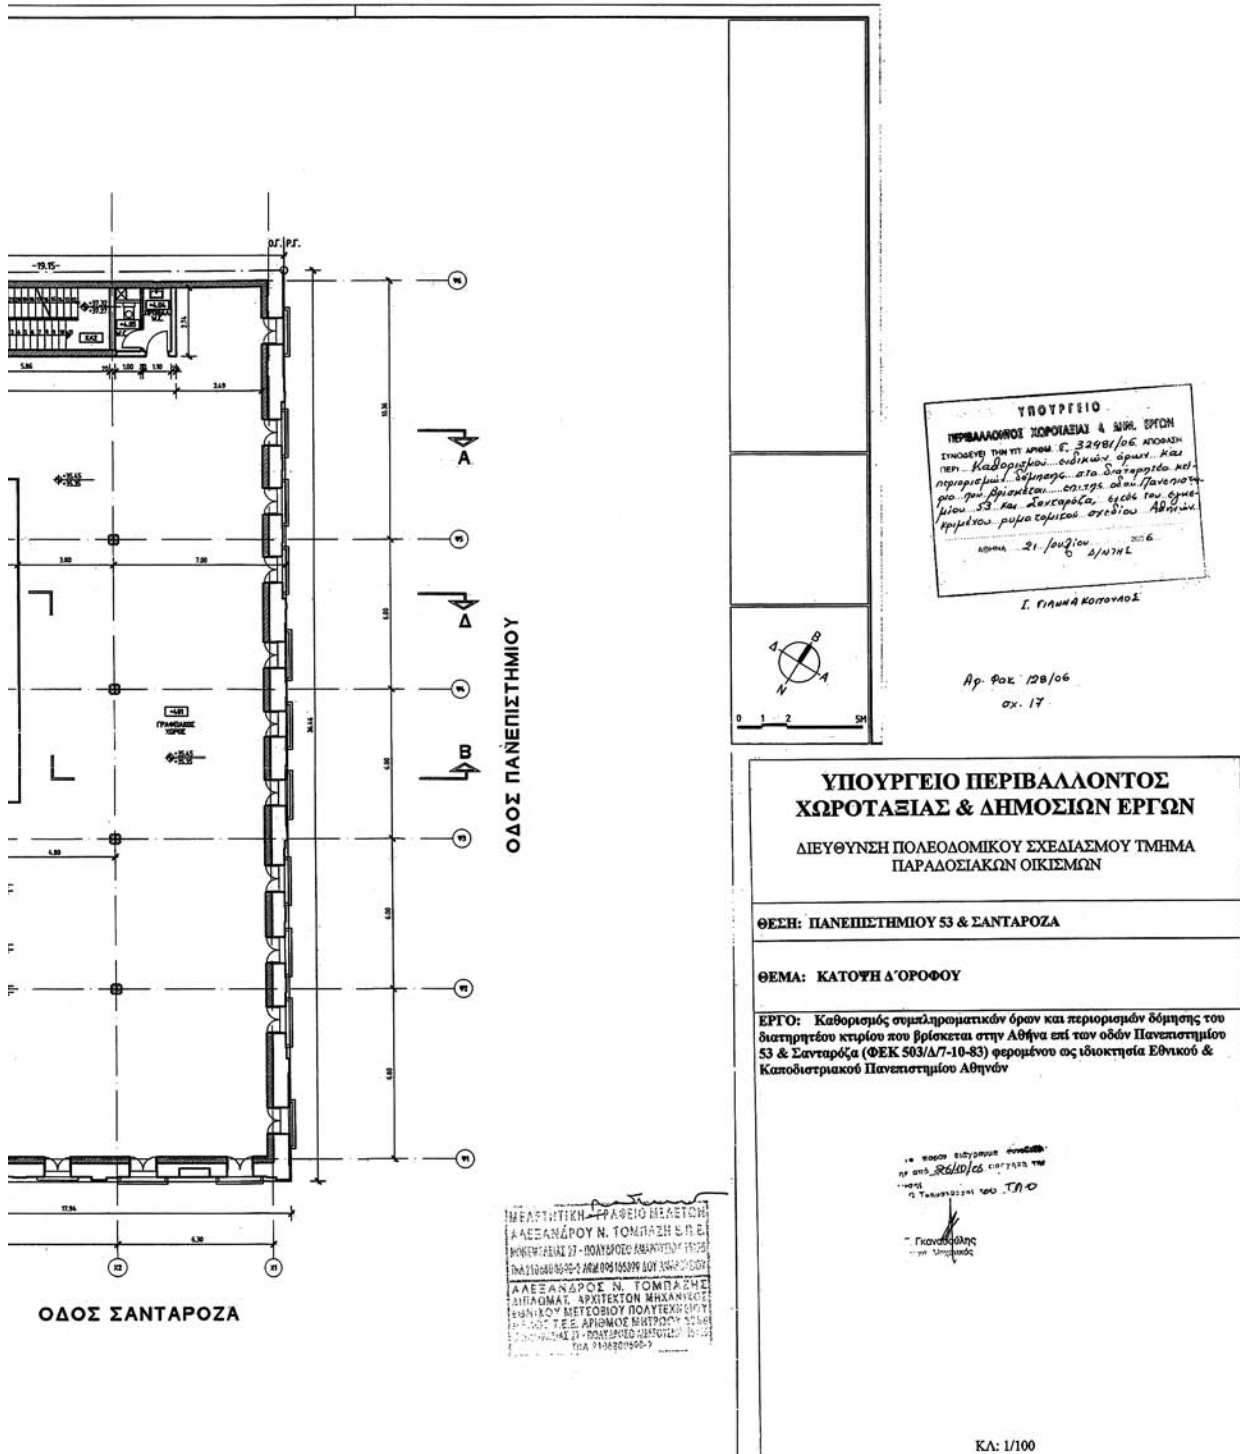


ΕΘΝΙΚΟ ΤΥΠΟΓΡΑΦΕΙΟ

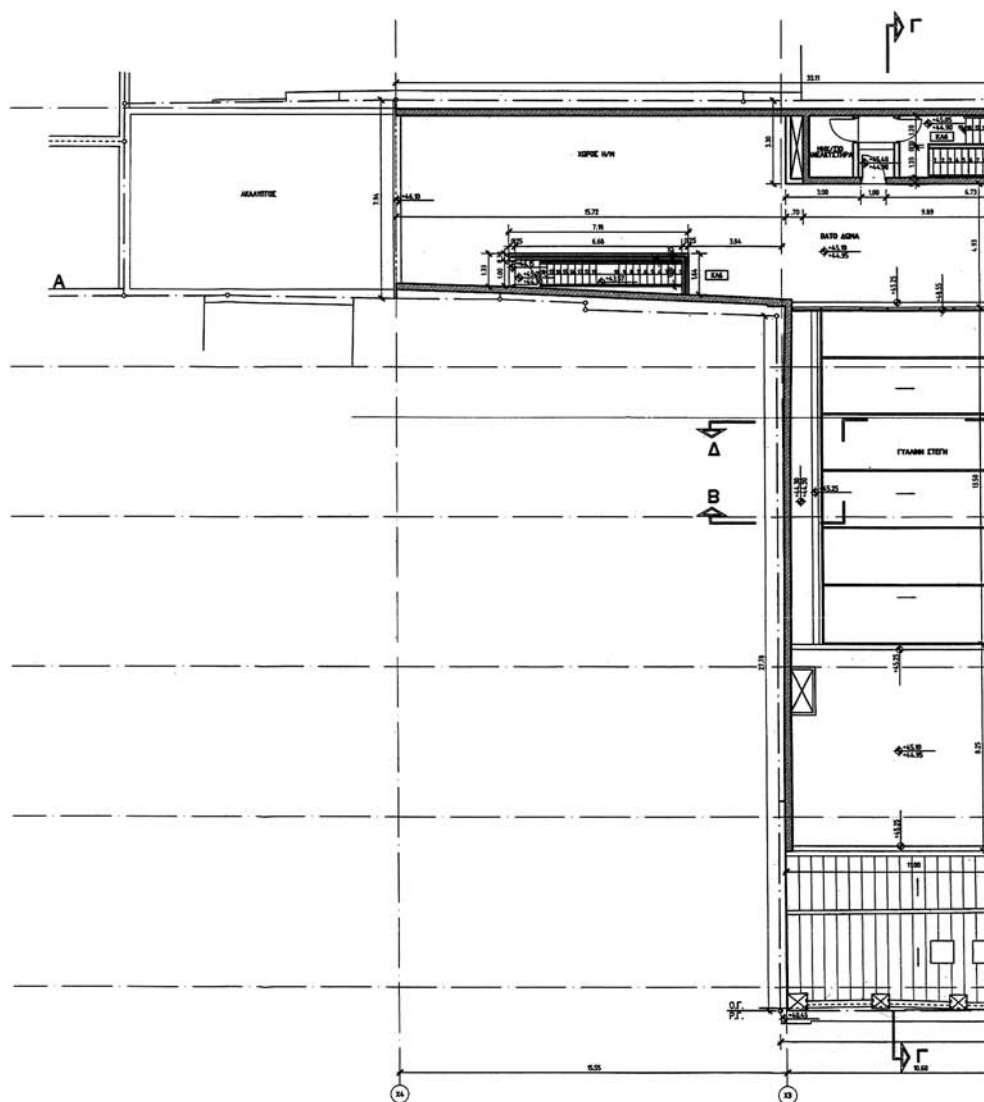


$$\Sigma \Delta = K7.1 \times K7.3 = (3.30 \times 9.87) + ((1.10 \times 1.40) \times 1/2 \times 7.00) = 32.57 + 8.75 = 41.32 \text{ m}^2$$

$$\Sigma \Omega = (K7.1 \times 3.10) + (K7.3 \times 2.95 + 07.1) = (32.57 \times 3.10) + (18.75 \times 2.95) + (11.00 \times 13.80 \times 4.35 \times 1/2) = 100.96 + 25.81 + 330.16 = 456.93 \text{ m}^3$$

C

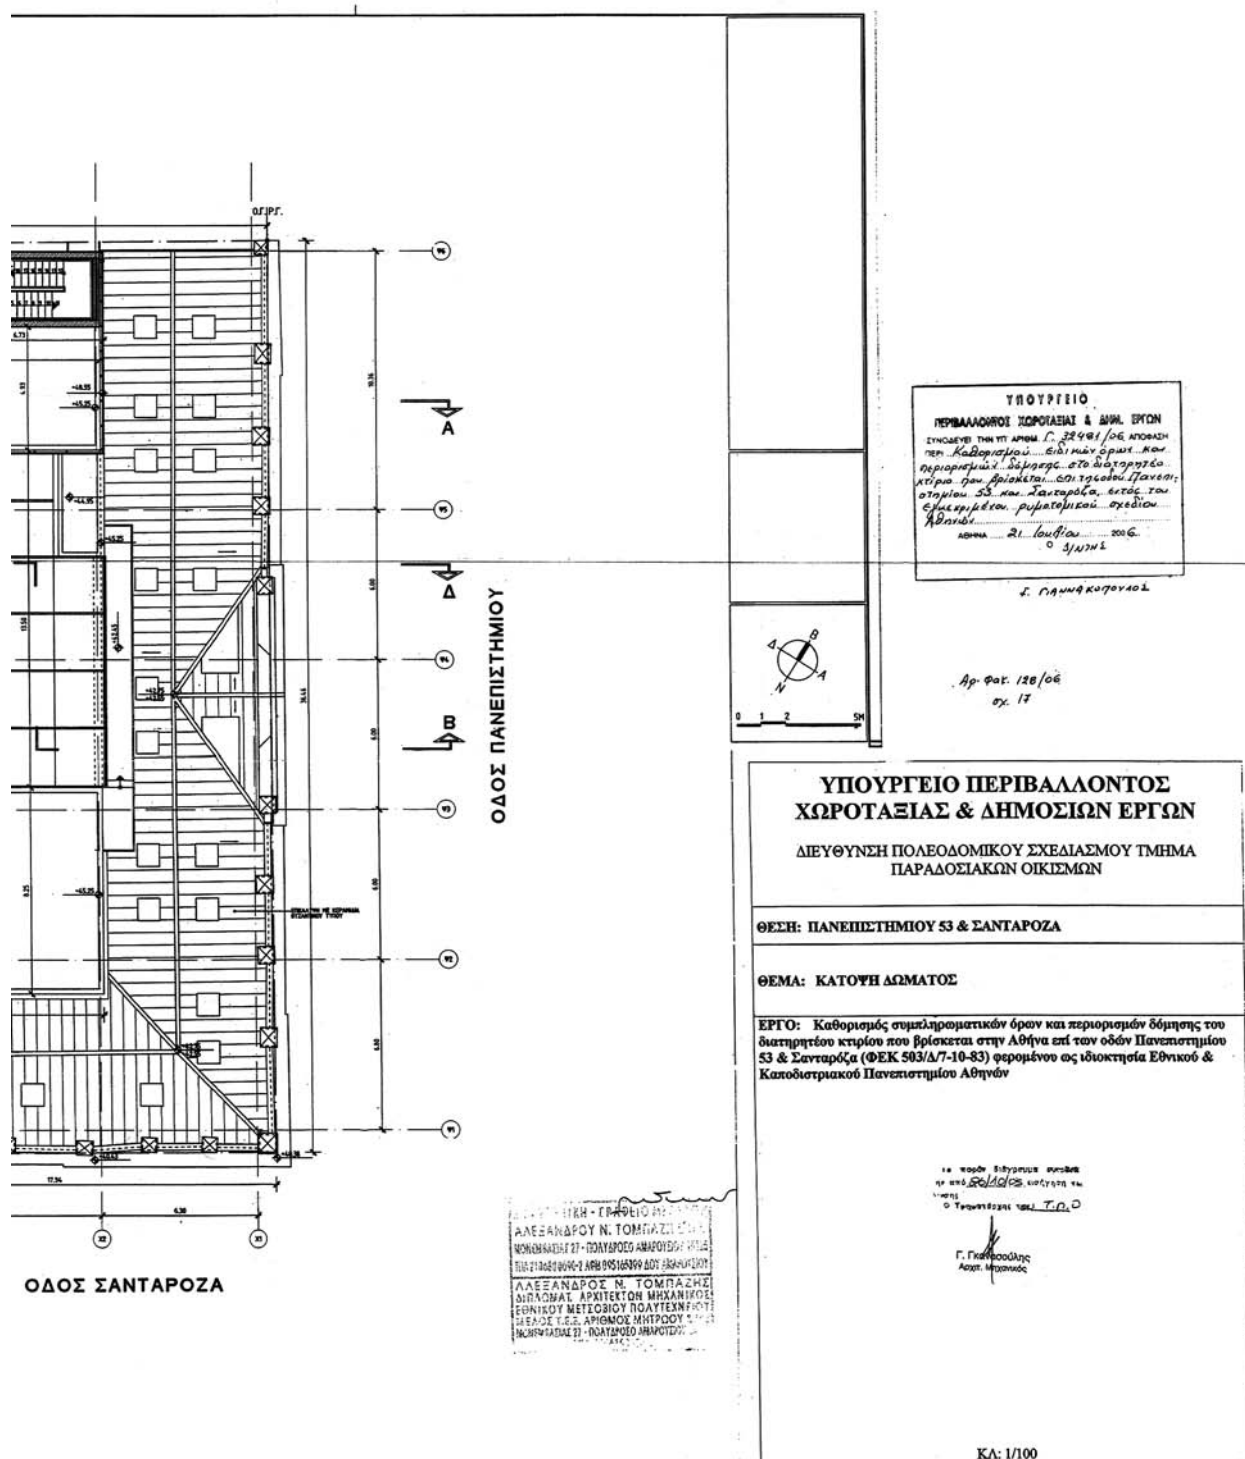

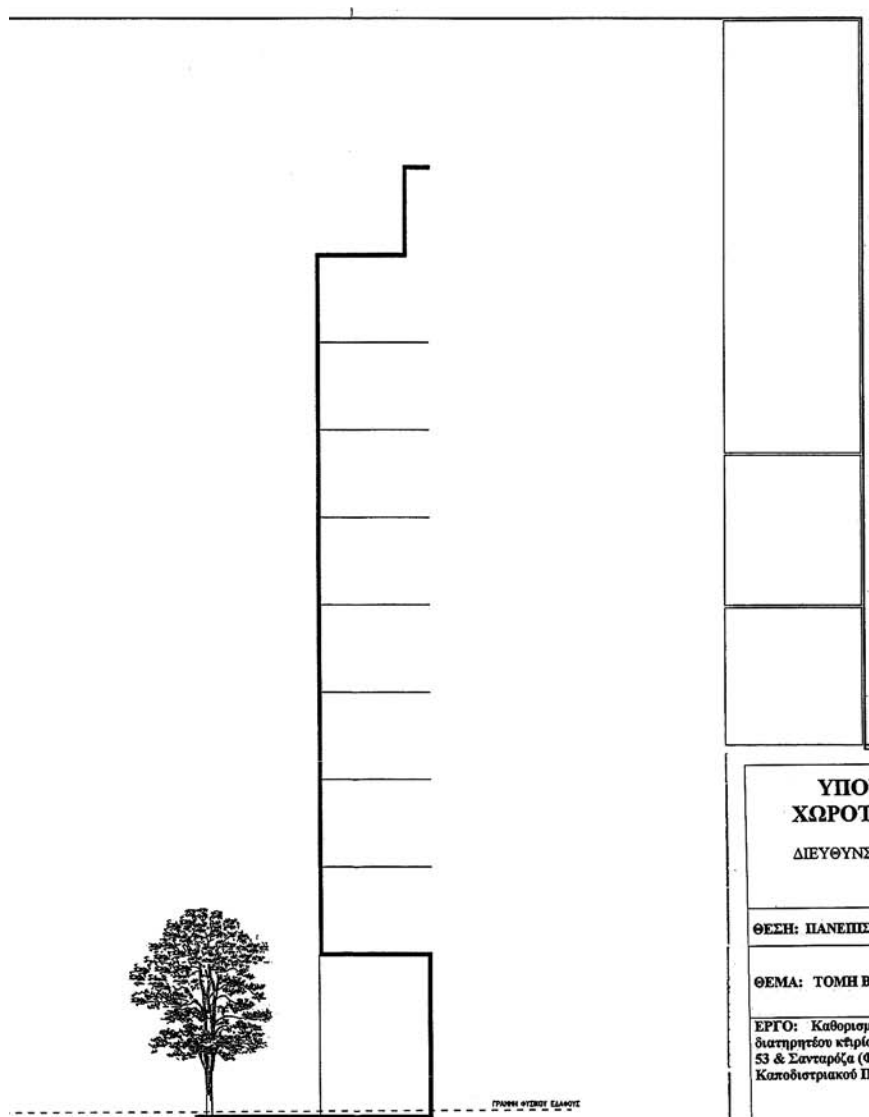

ΥΠΟΥΡΓΕΙΟ
ΠΕΡΙΒΑΛΛΟΝΤΟΣ ΚΑΙ ΧΩΡΟΤΑΞΙΑΣ ΚΑΙ ΔΗΜ. ΕΡΓΩΝ

ΑΡΧΗΜΑ... 21... 2006...
Ο Ε. ΔΗΜ. ΕΡΓΩΝ

Ε ΓΙΑΝΝΑΚΟΠΟΥΛΟΣ

Ap. Por. 128/06
ex. 17

**ΥΠΟΥΡΓΕΙΟ ΠΕΡΙΒΑΛΛΟΝΤΟΣ
ΧΩΡΟΤΑΞΙΑΣ & ΔΗΜΟΣΙΩΝ ΕΡΓΩΝ**

ΔΙΕΥΘΥΝΣΗ ΠΟΛΕΟΔΟΜΙΚΟΥ ΣΧΕΔΙΑΣΜΟΥ ΤΜΗΜΑ
ΠΑΡΑΔΟΣΙΑΚΩΝ ΟΙΚΙΣΜΩΝ

ΘΕΣΗ: ΠΛΕΠΣΤΗΜΙΟΥ 53 & ΣΑΝΤΑΡΟΖΑ

ΘΕΜΑ: ΤΟΜΗ Β-Β

ΕΡΓΟ: Καθορισμός συμπληρωματικών δρών και περιορισμών δόμησης του διατηρητέου κτίριου που βρίσκεται στην Αθήνα επί των οδών Πανεπιστημίου 53 & Σανταρζα (ΦΕΚ 503/Δ/7-10-83) φερόμενου ως ιδιοκτησία Εθνικού & Καποδιστριακού Πανεπιστημίου Αθηνών




Γ. Γιαταρούλης
Αρχ. Μηχανικός

KL: 1/100



* 0 4 0 0 7 7 9 1 8 0 9 0 6 0 0 4 0 *

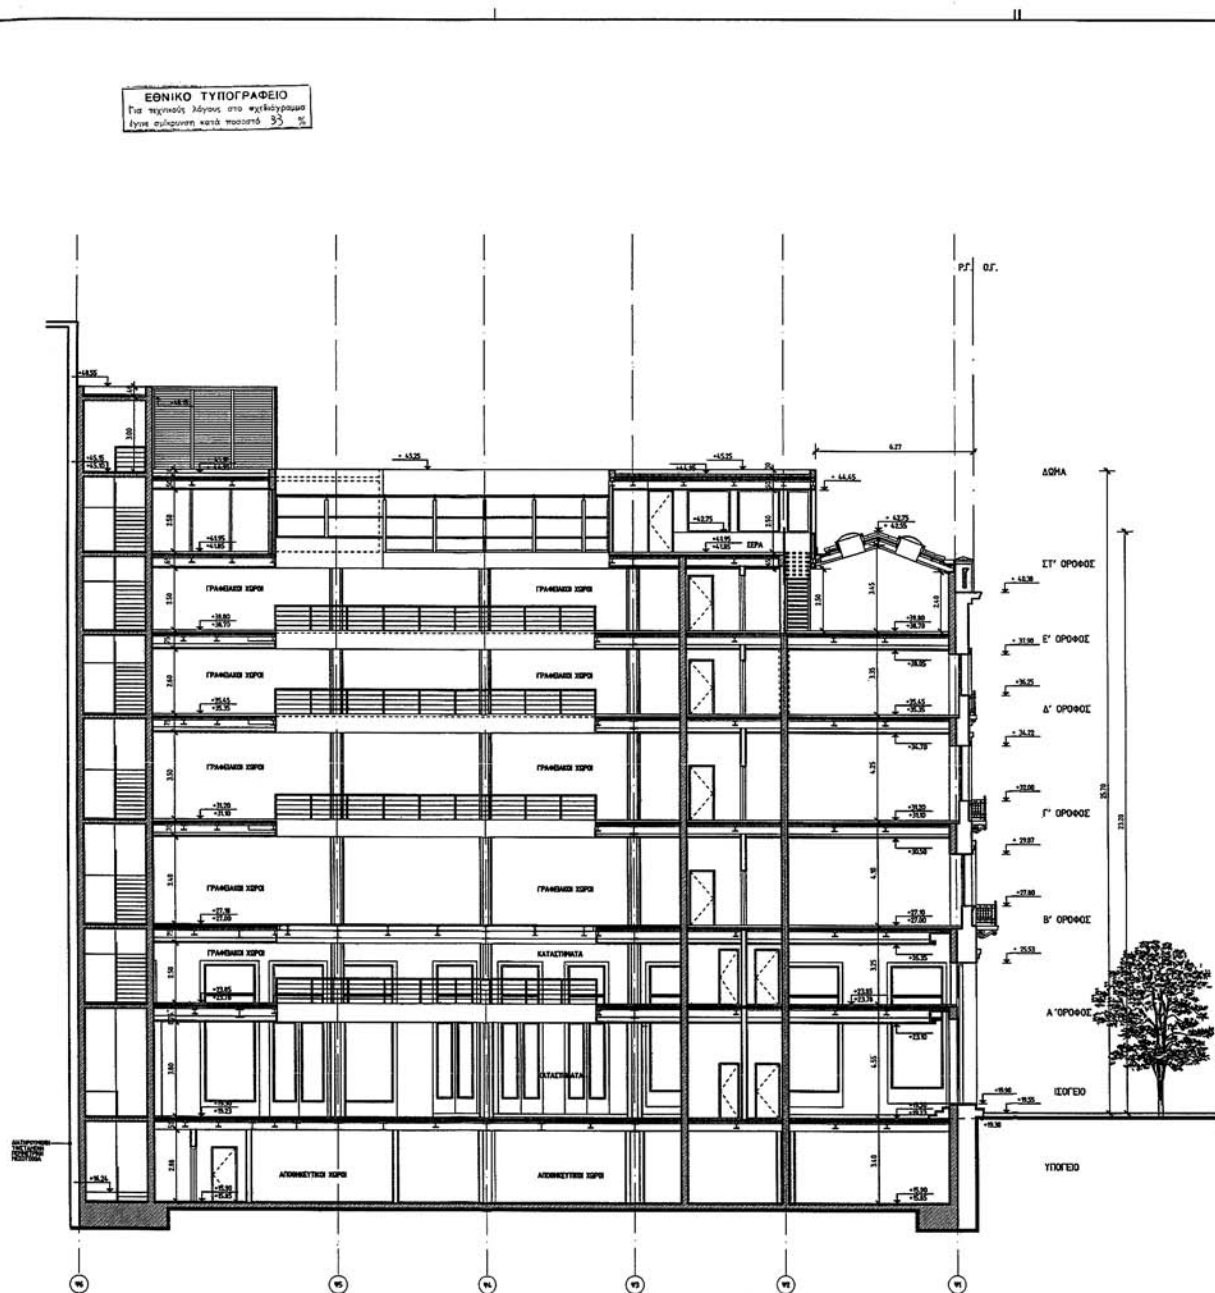

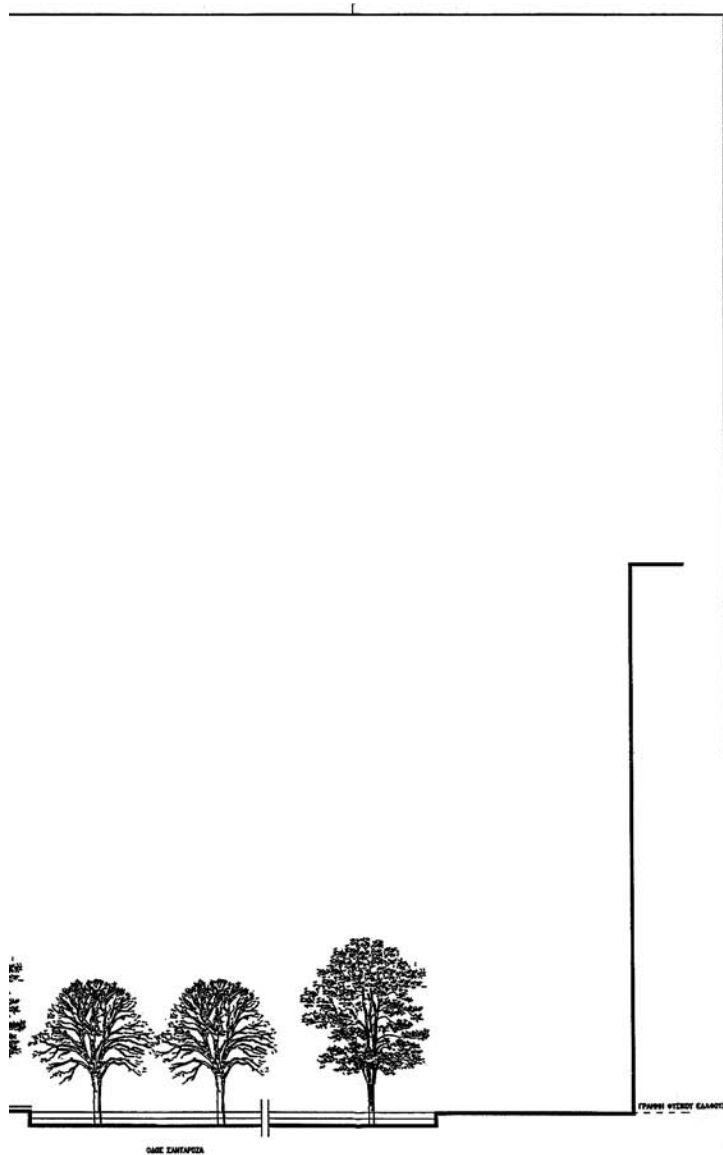

ΜΕΛΕΤΗΤΙΚΗ - ΓΡΑΦΕΙΟ ΜΕΛΕΤΩΝ
ΑΛΕΞΑΝΔΡΟΥ Ν. ΤΟΜΠΑΖΗΣ

ΥΠΟΤΡΕΦΙΟ




ΑΘΗΝΑ 21 ΙΟΥΛΙΟΥ 2006
6 ΑΠΡΙΛΙΟΥ

Ι. ΓΙΑΝΝΑΚΟΠΟΥΛΟΣ

Ag. Pat. 128 /06.
dx. 17

**ΥΠΟΥΡΓΕΙΟ ΠΕΡΙΒΑΛΛΟΝΤΟΣ
ΧΩΡΟΤΑΞΙΑΣ & ΔΗΜΟΣΙΩΝ ΕΡΓΩΝ**

ΔΙΕΥΘΥΝΣΗ ΠΟΛΕΟΔΟΜΙΚΟΥ ΣΧΕΔΙΑΣΜΟΥ ΤΜΗΜΑ
ΠΑΡΑΔΟΣΙΑΚΩΝ ΟΙΚΙΣΜΩΝ

ΘΕΣΗ: ΠΑΝΕΠΙΣΤΗΜΙΟΥ 53 & ΣΑΝΤΑΡΟΖΑ


ΘΕΜΑ: ΤΟΜΗ Γ-Γ

ΕΡΓΟ: Καθορισμός συμπληρωματικών όρων και περιορισμών δόμησης του διατηρητέου κτιρίου που βρίσκεται στην Αθήνα επί των οδών Πανεπιστημίου 53 & Σανταρόζα (ΦΕΚ 503/Δ/7-10-83) φερομένου ως ιδιοκτησία Εθνικού & Καποδιστριακού Πανεπιστημίου Αθηνών

Τη παρ. 6 διαγράφει ο κ. Γ. Γκαραντούλης
 τη από 26/10/05 υπ. 7727 +
 11075
 7 Παραρ. 1 - 20.10.05
 Γ. Γκαραντούλης


KL: 1/100

ΕΘΝΙΚΟ ΤΥΠΟΓΡΑΦΕΙΟ
Για τεχνικούς λόγους στο σχεδιάγραμμα

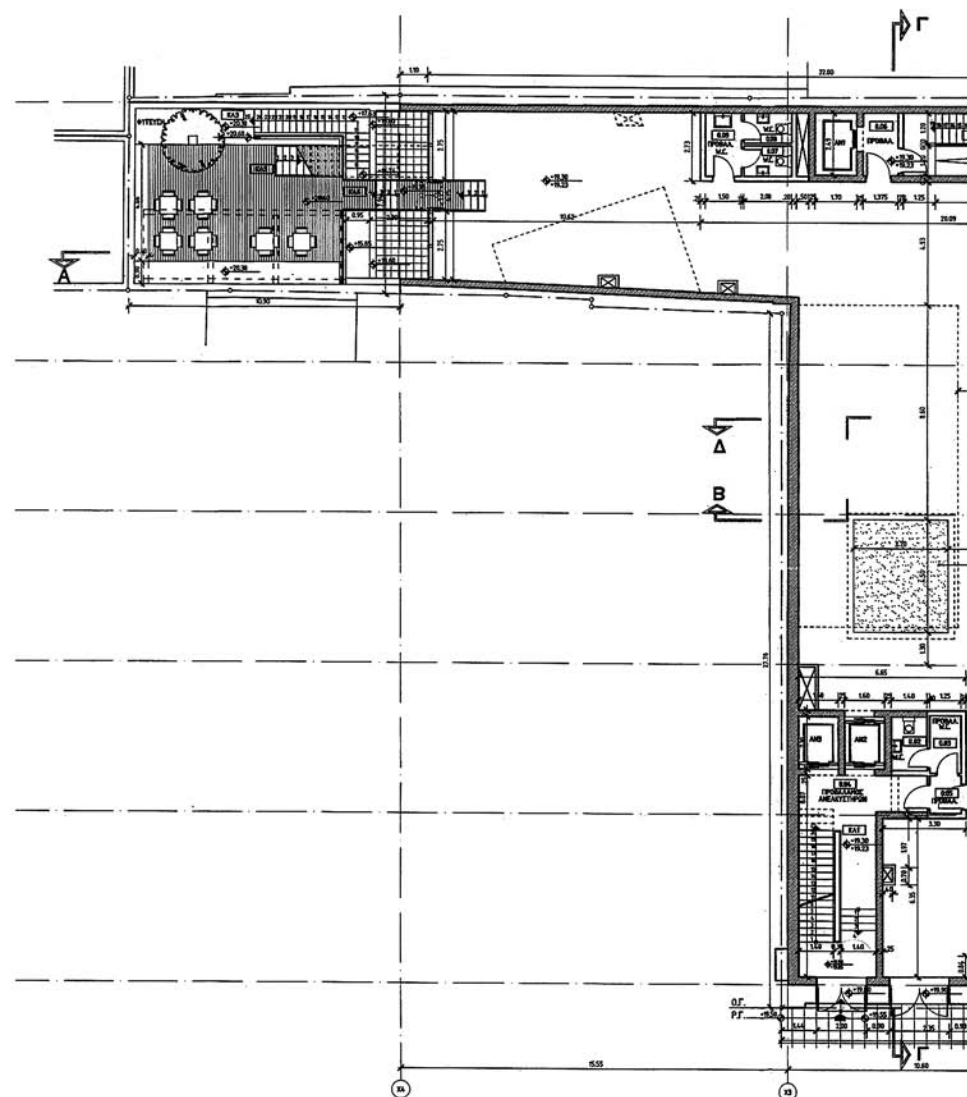

$$\begin{aligned} \Sigma \Delta &= K0.1 + K0.2 + K0.3 + K0.4 + K0.5 + K0.6 + K0.7 = \\ &= (11.2 \times 0.57) + (0.45 \times 1.19) + (19.28 \times 8.02) + (112.72 \times 12.80) + (2 \times 36.46) + \\ &+ (0.29 \times 0.62) + (1/2 \times 7.73) + (13.20 \times 5.07) + (5.14 \times 5.20) = \\ &= 0.69 + 0.53 + 154.62 + 465.23 + 3.90 + 66.92 + 78.13 = 770.02 \text{ M}^2 \end{aligned}$$

$$\Sigma \Omega = E_{\text{ΚΑΛΥΨΗΣ}} \times 4.55 = 778.98 \times 4.55 = 3544.36 \mu^3$$

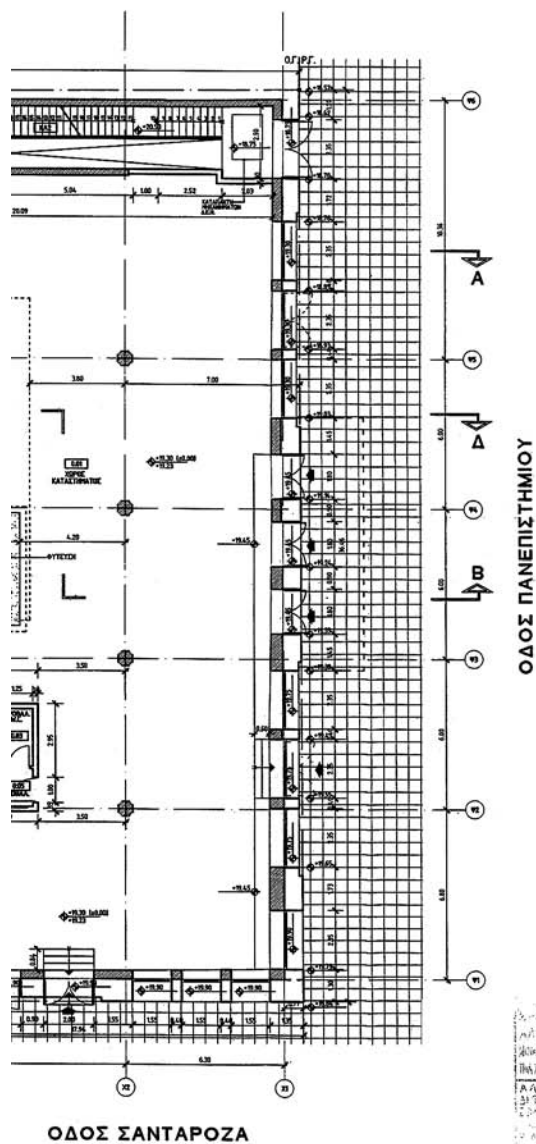



2 ΓΙΑΝΝΑ ΚΟΠΟΥΡΟΣ

Ар. Пар. 128/06
от. 17

**ΥΠΟΥΡΓΕΙΟ ΠΕΡΙΒΑΛΛΟΝΤΟΣ
ΧΩΡΟΤΑΞΙΑΣ & ΔΗΜΟΣΙΩΝ ΕΡΓΩΝ**

ΔΙΕΥΘΥΝΣΗ ΠΟΛΕΟΔΟΜΙΚΟΥ ΣΧΕΔΙΑΣΜΟΥ ΤΜΗΜΑ
ΠΑΡΑΔΟΣΙΑΚΩΝ ΟΙΚΙΣΜΩΝ

ΘΕΣΗ: ΠΑΝΕΠΙΣΤΗΜΙΟΥ 53 & ΣΑΝΤΑΡΟΖΑ


ΘΕΜΑ: ΚΑΤΟΨΗ ΙΣΟΓΕΙΟΥ

ΕΠΤΟ: Καθορισμός συμπληρωματικών όρων και περιορισμών δόμησης του διατηρητέου κτιρίου που βρίσκεται στην Αθήνα επί των οδών Πανεπιστημίου 53 & Σανταρόζα (ΦΕΚ 503/Δ/7-10-83) φερομένου ως ιδιοκτησία Εθνικού & Καποδιστριακού Πανεπιστημίου Αθηνών


[illegible]


Γ. Γκαρσούλης
Αρχ. Μηχανικός


ΕΘΝΙΚΟ ΤΥΠΟΓΡΑΦΕΙΟ
Για τεχνικούς λόγους στο σχεδιάγραμμα
ήταν αυξημένη κατά ποσοστό 33 %

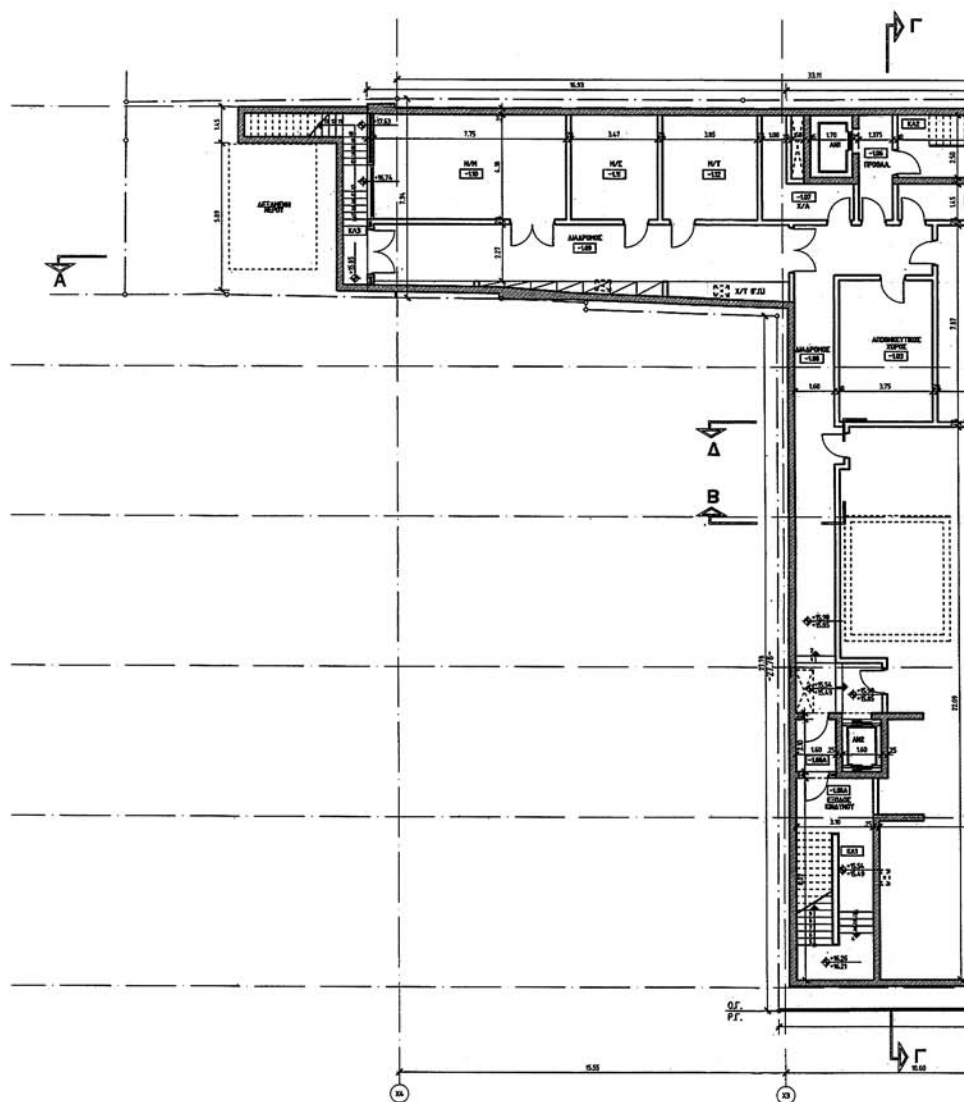



$$\begin{aligned} \text{Ε ΥΠΟΓΕΙΟΥ} &= \Delta 1 + \Delta 2 + \Delta 3 = (80 \times 7.69) + (18.40 \times 8.70 \times 1/2 \times 7.74) + [(17.78 + 17.94) \times 1/2 \times 36.46] = \\ &= 61.60 + 66.21 + 65.17 = 778.98 \text{ M}^2 \end{aligned}$$

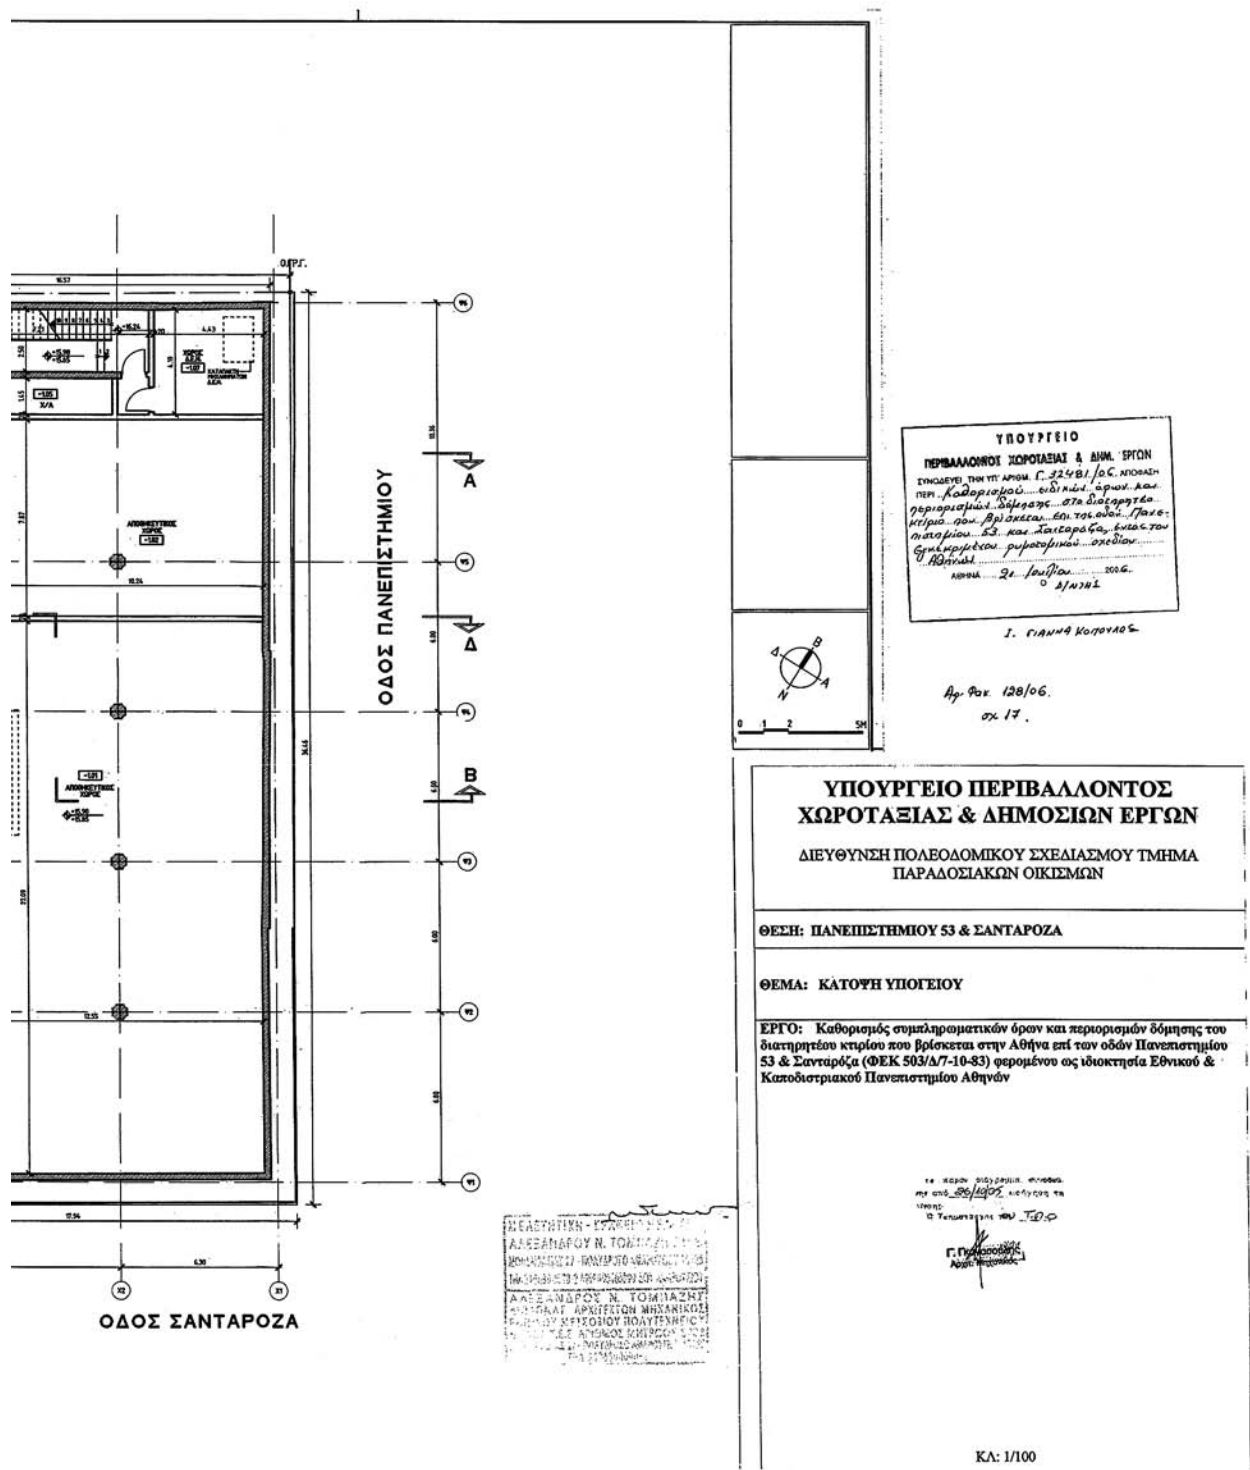


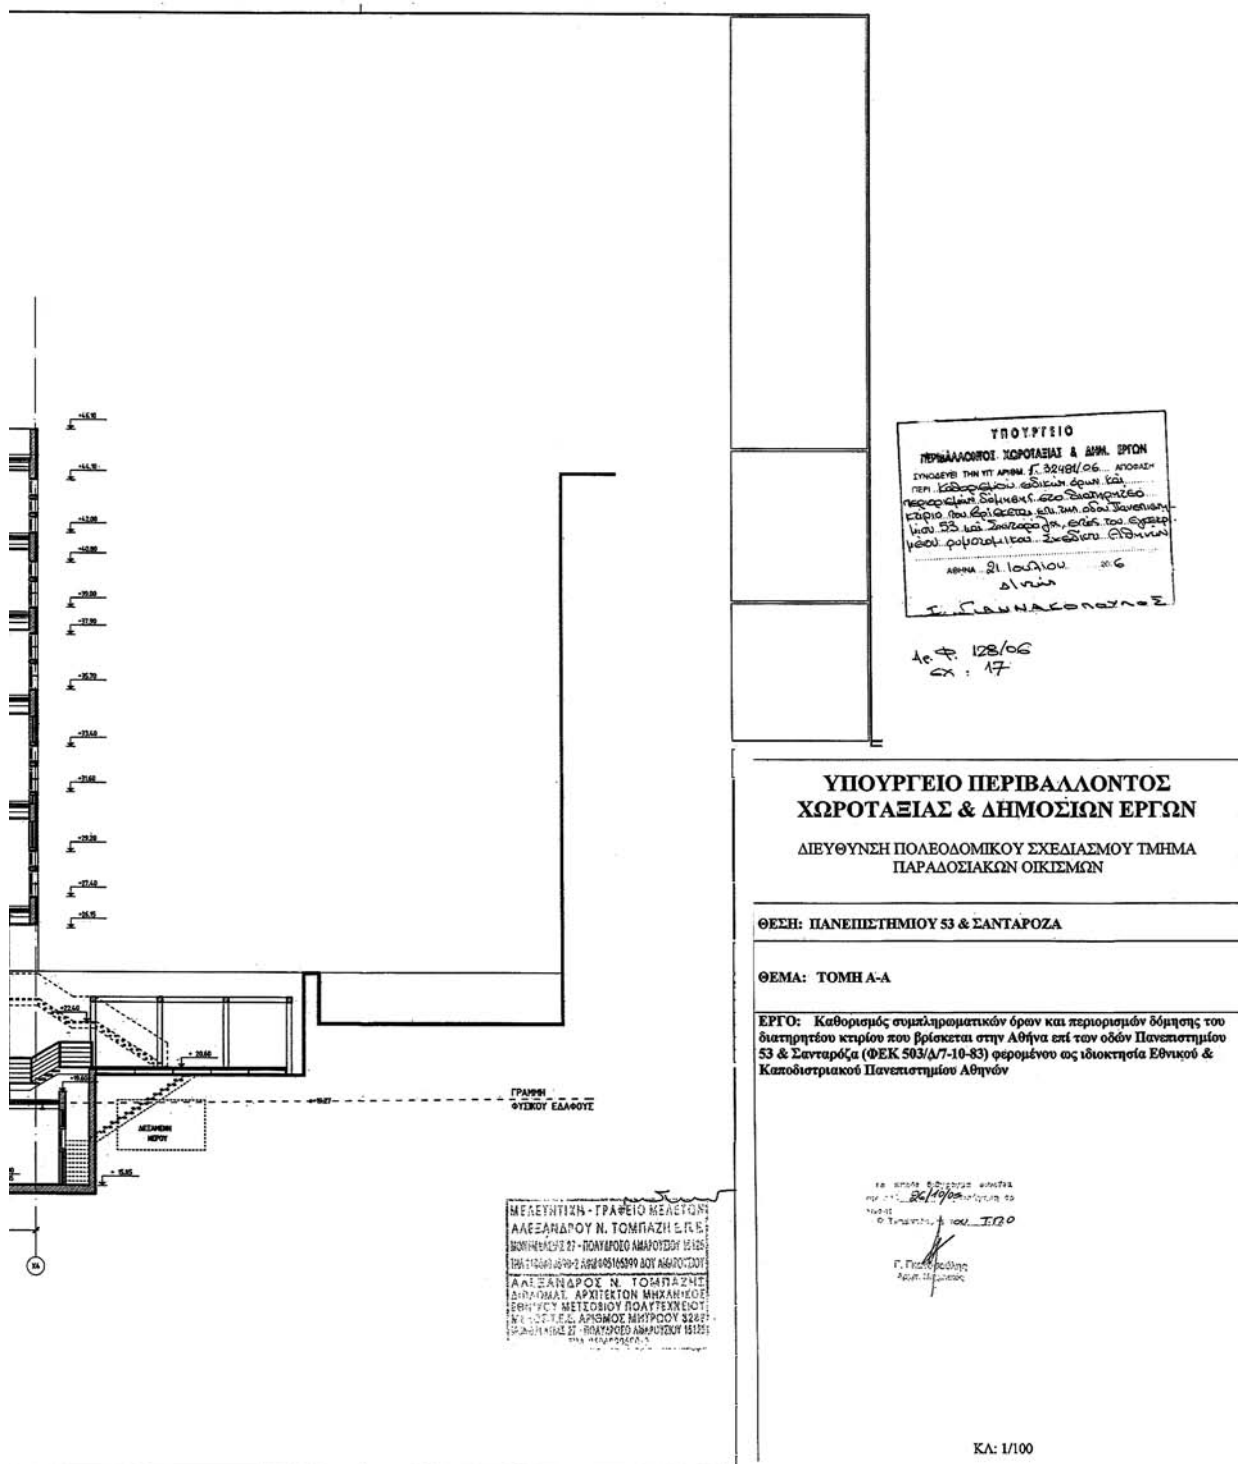


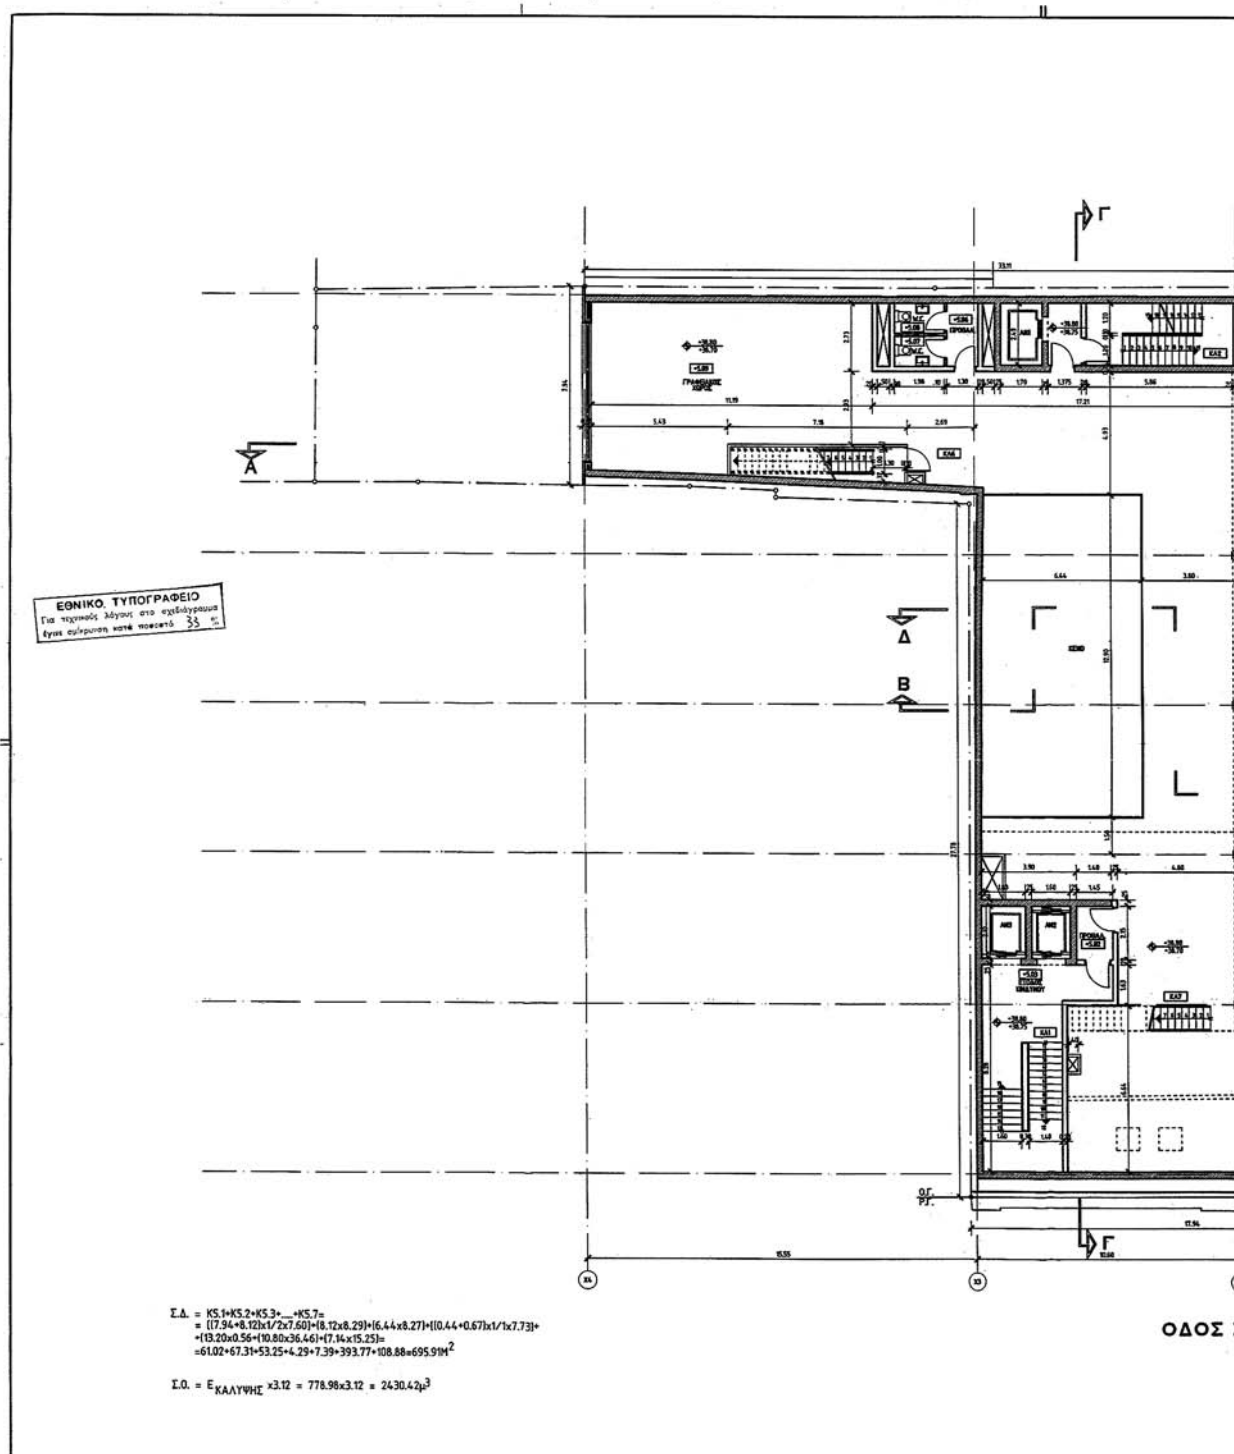

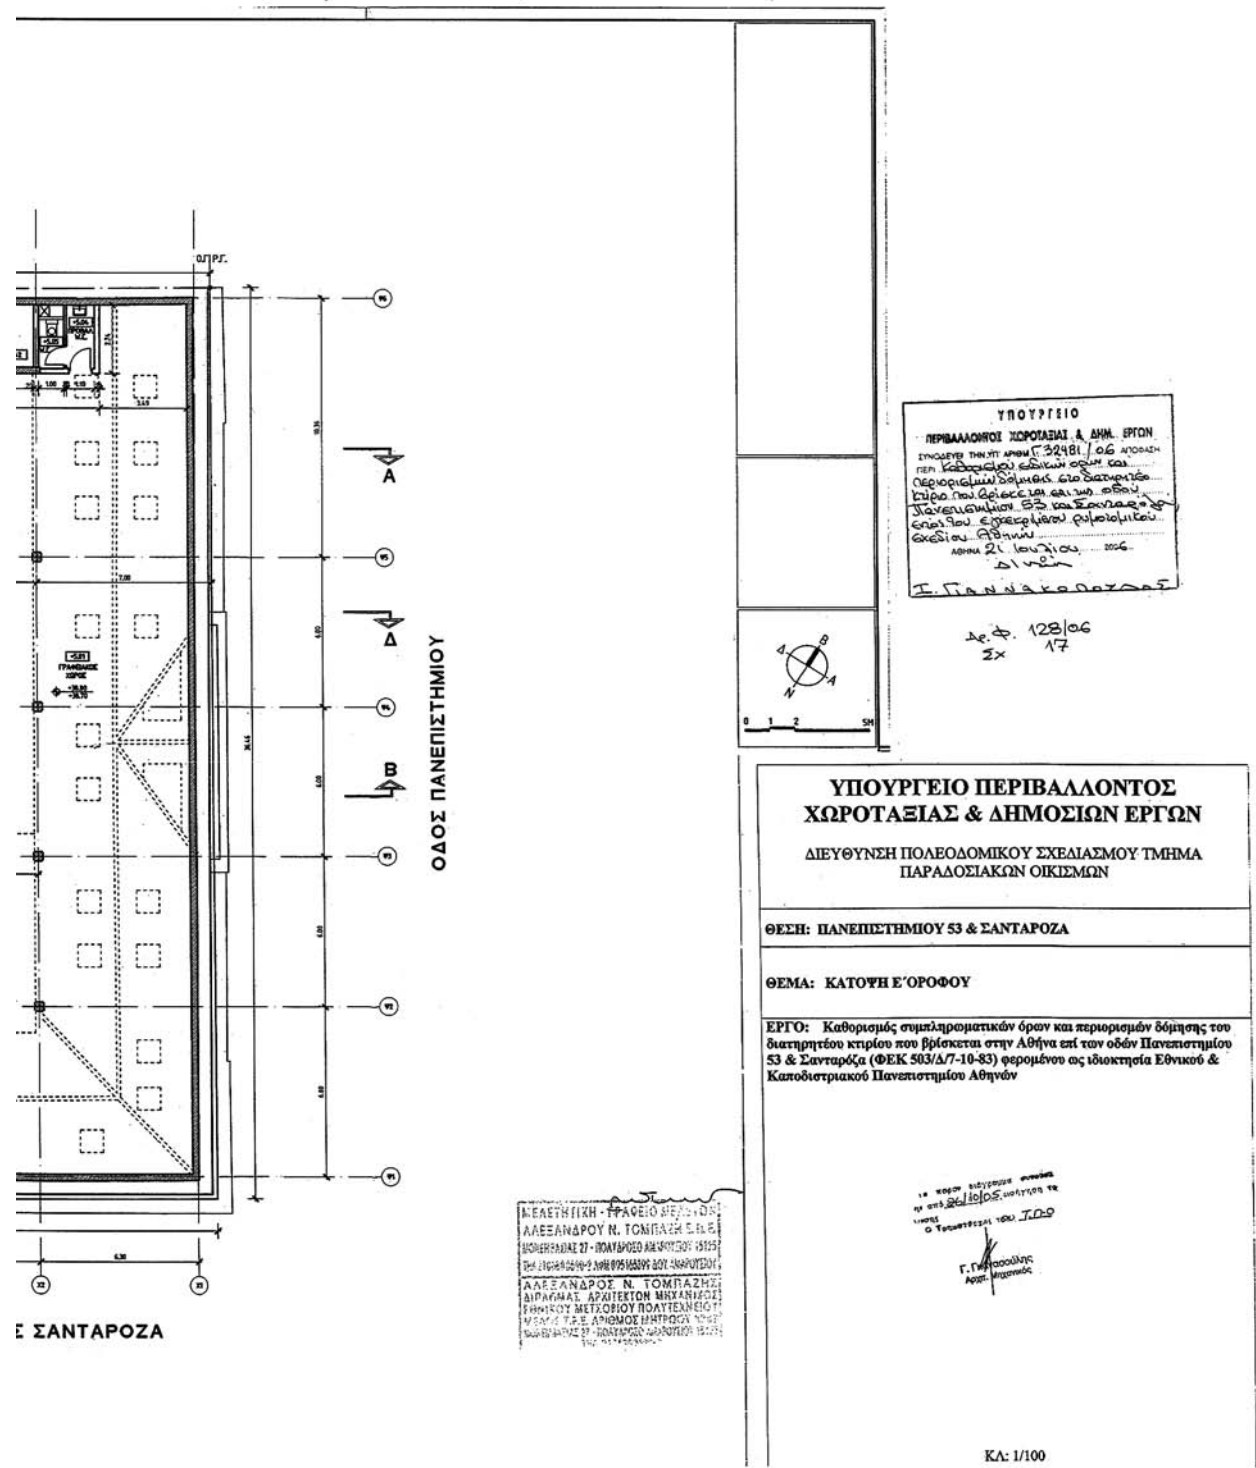

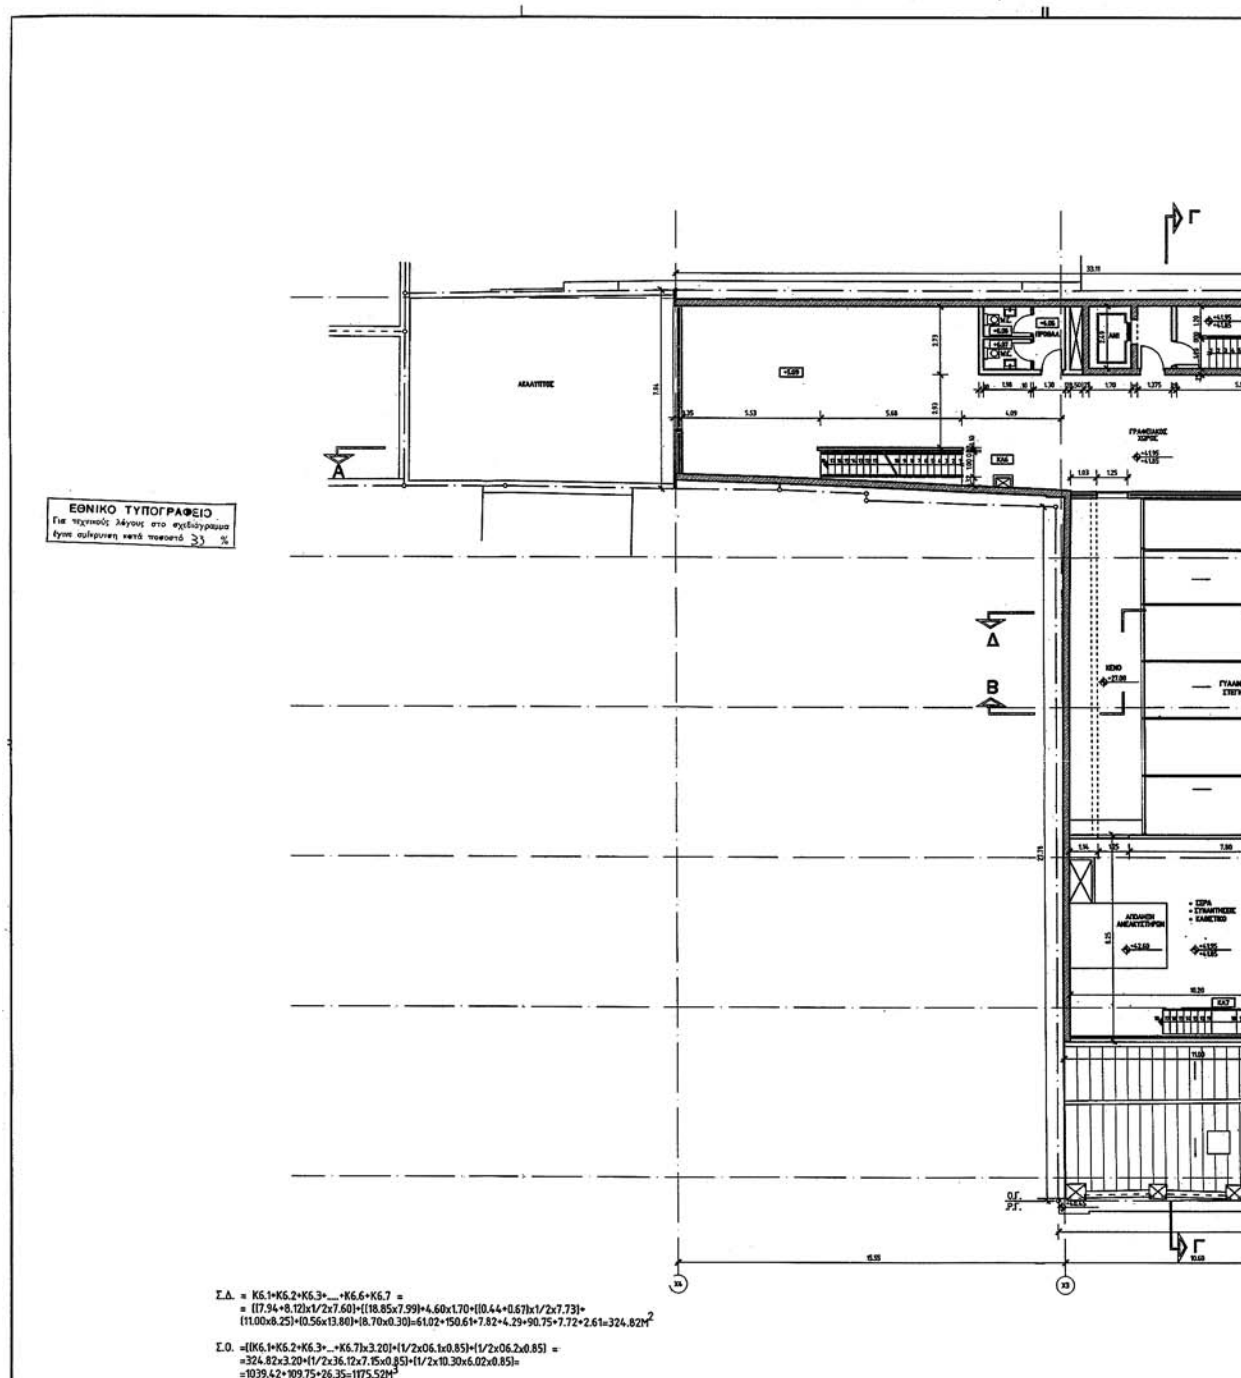

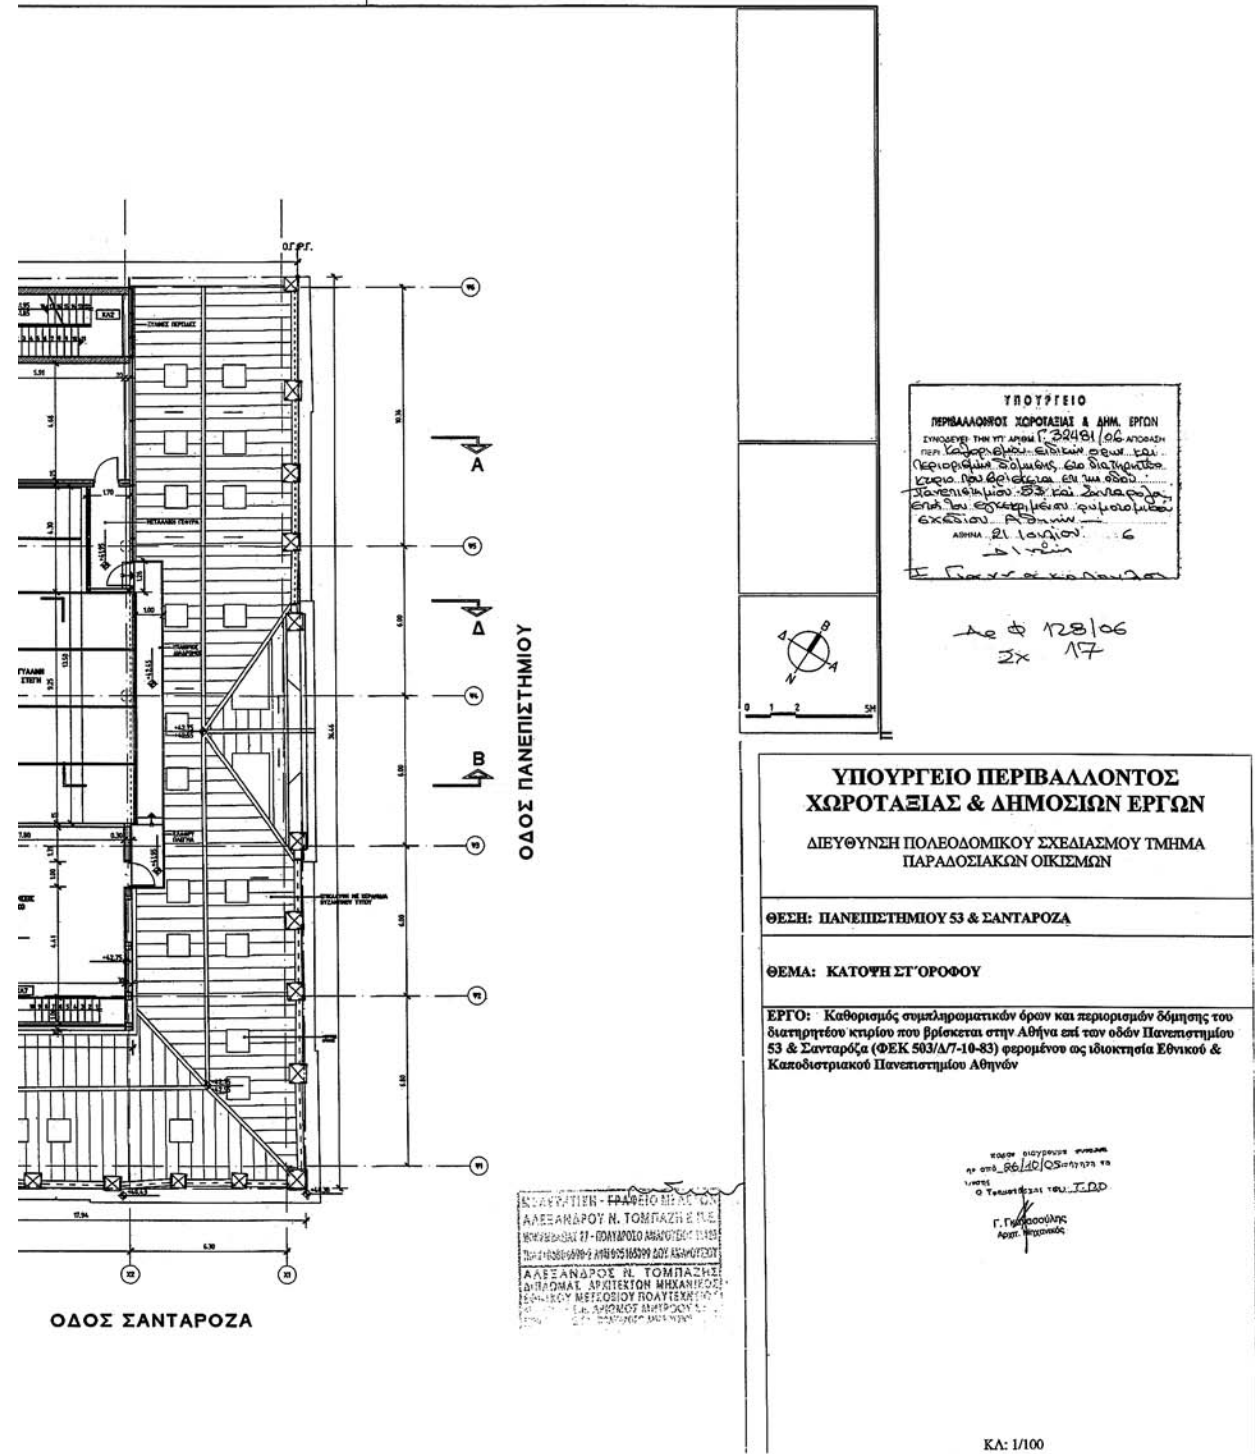


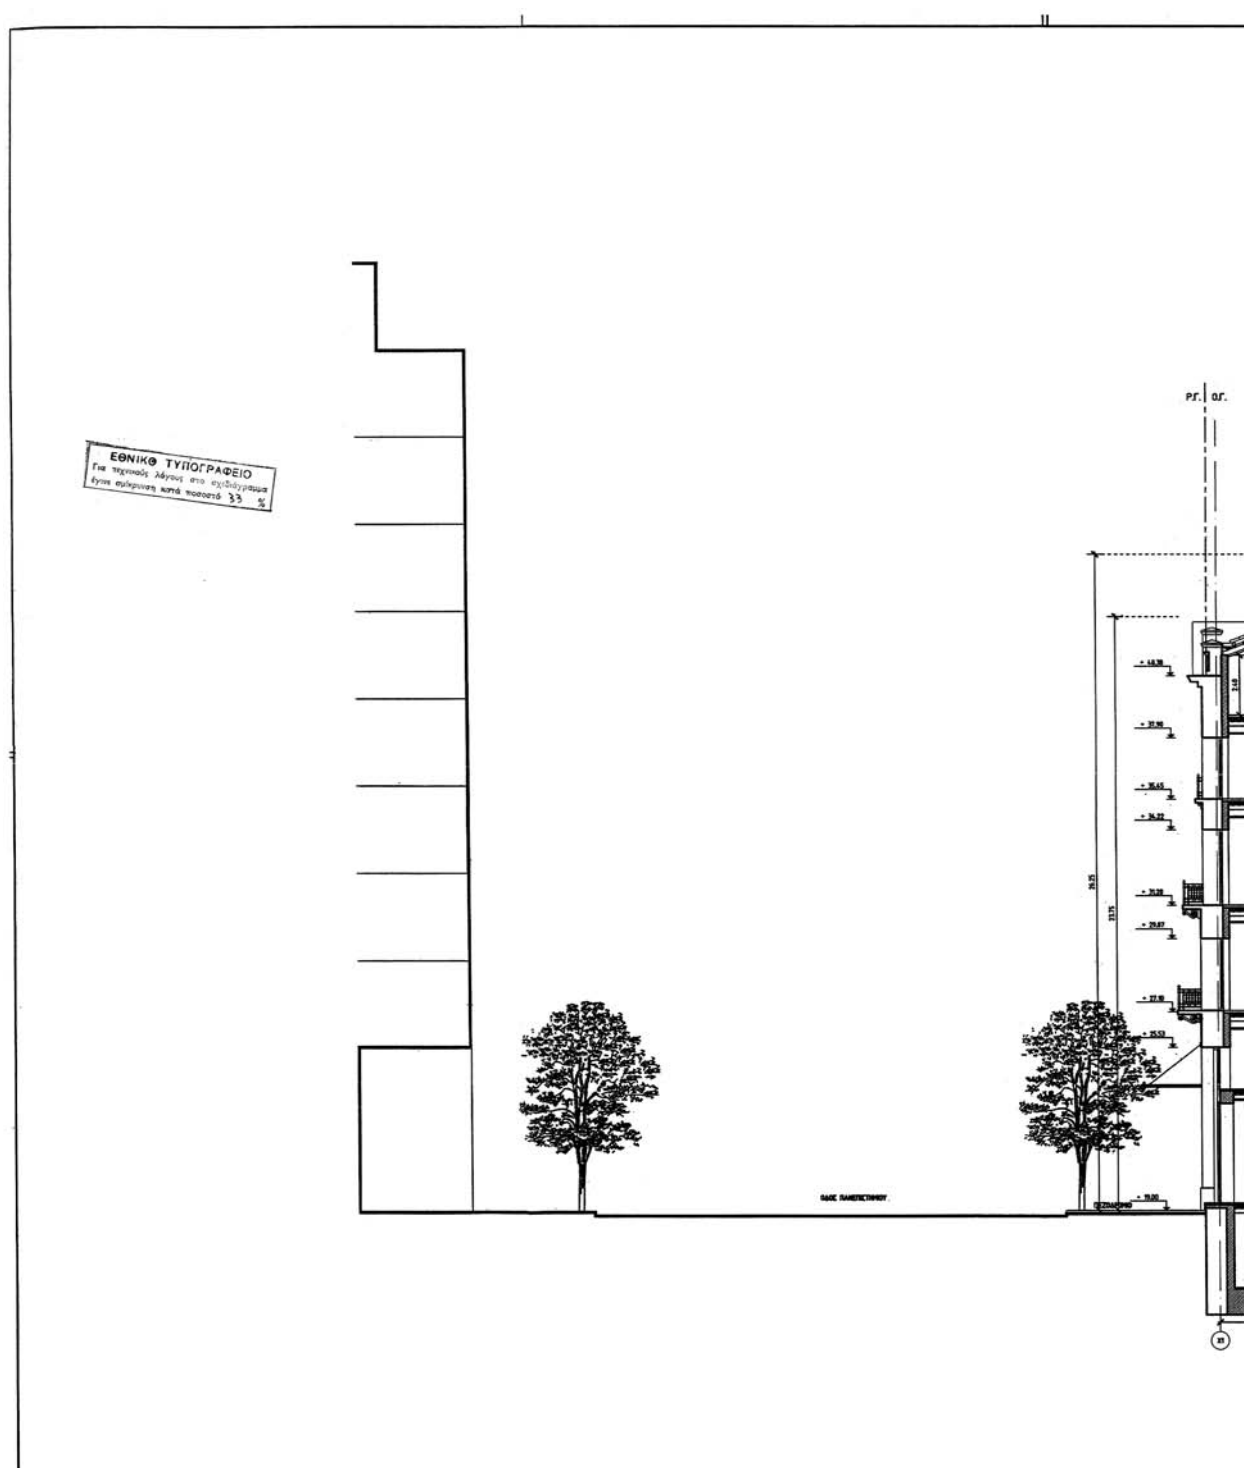


ΕΘΝΙΚΟ ΤΥΠΟΓΡΑΦΕΙΟ


$$\begin{aligned} \Sigma \Delta &= \chi_{11} \times \chi_{12} \times \chi_{13} + \dots + \chi_{19} = \\ &= (13.34 + 0.44) \times 1/2 \times 7.82 + [(16.43 + 3.77) \times 1/2 \times 7.26] + [(13.73 + 6.58) \times 1/2 \times 7.97] + \\ &+ (6.44 + 8.27) \times (10.80 + 36.46) + [(10.74 + 0.64) \times 1/2 \times 7.73] + \\ &+ (10.47 \times 13.20) + (3.30 + 0.45) \times (7.03 \times 15.18) = \\ &= 14.77 + 37.02 + 4.108 + 53.25 + 393.77 + 5.33 + 6.20 + 14.85 + 106.71 = 659.62 \text{ m}^2 \end{aligned}$$

$$\Sigma \Omega = \text{ΕΚΚΛΥΨΗΣ} \times 3.15 = 778.98 \times 3.15 = 2453.79 \text{ m}^3$$

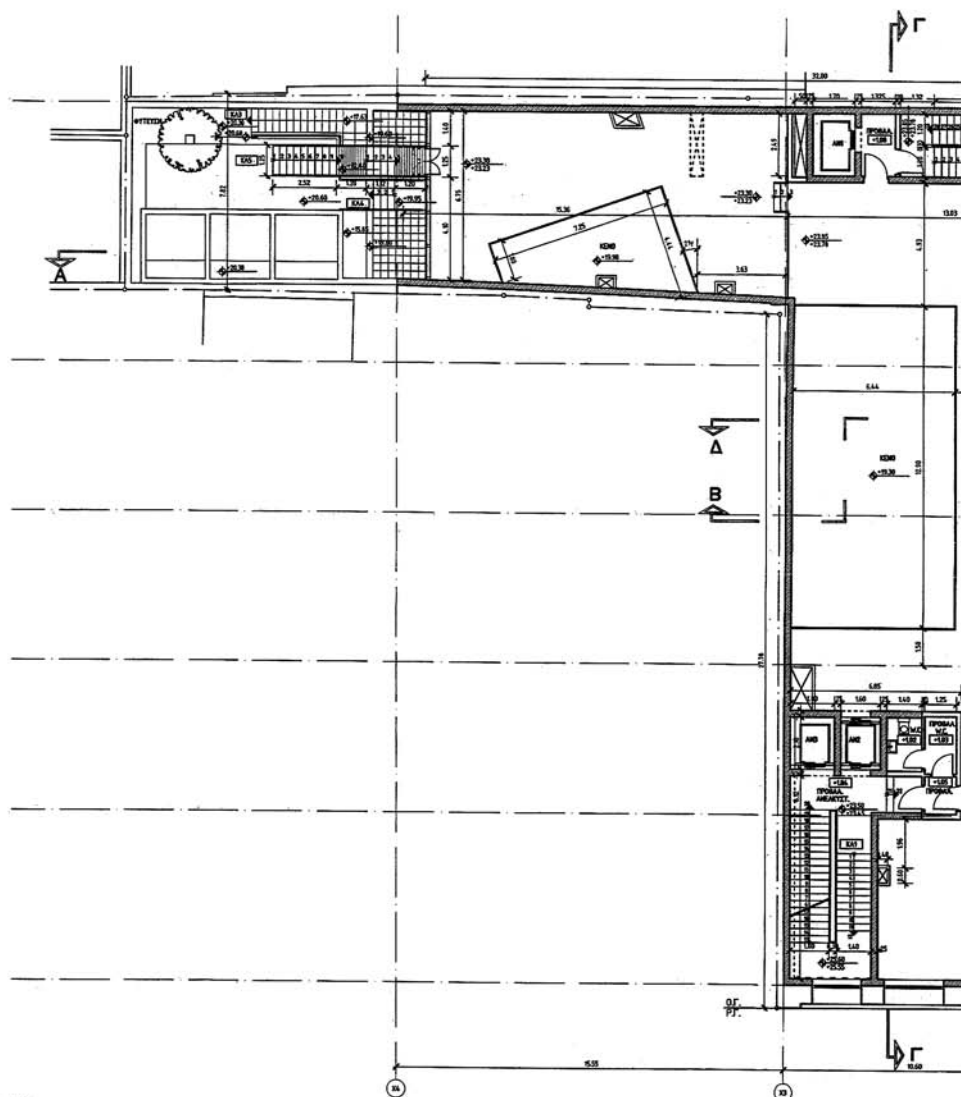

ΕΘΝΙΚΟ ΤΥΠΟΓΡΑΦΕΙΟ
Για τεχνικούς λόγους στο σχεδιάγραμμα
έγινε σφάλμα κατά ποσοστό 3%

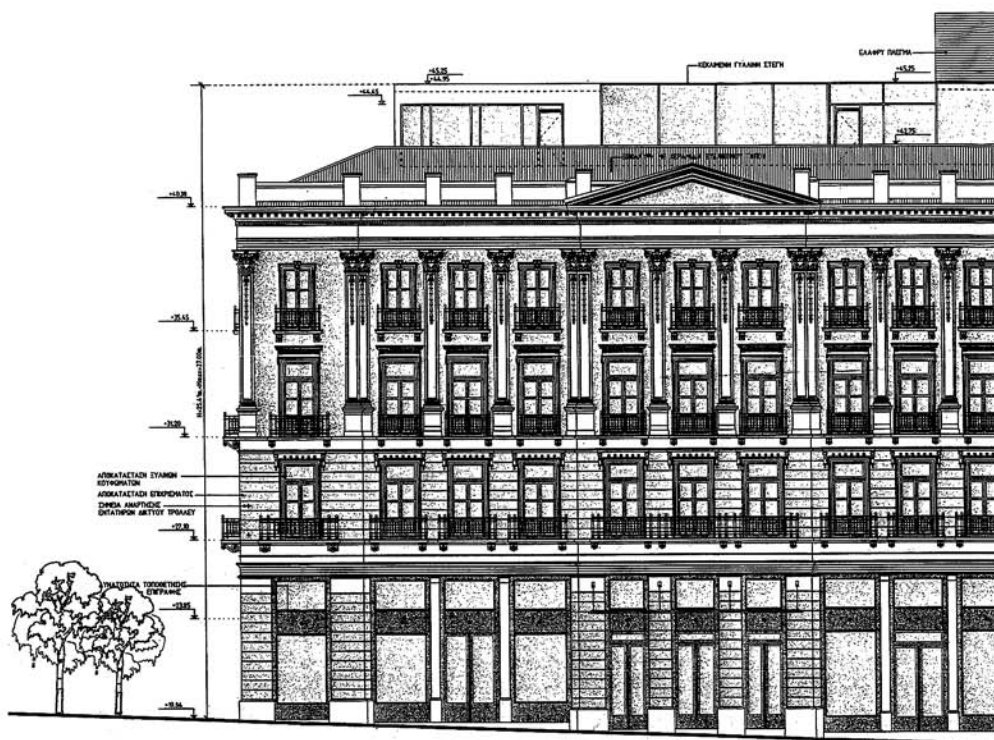

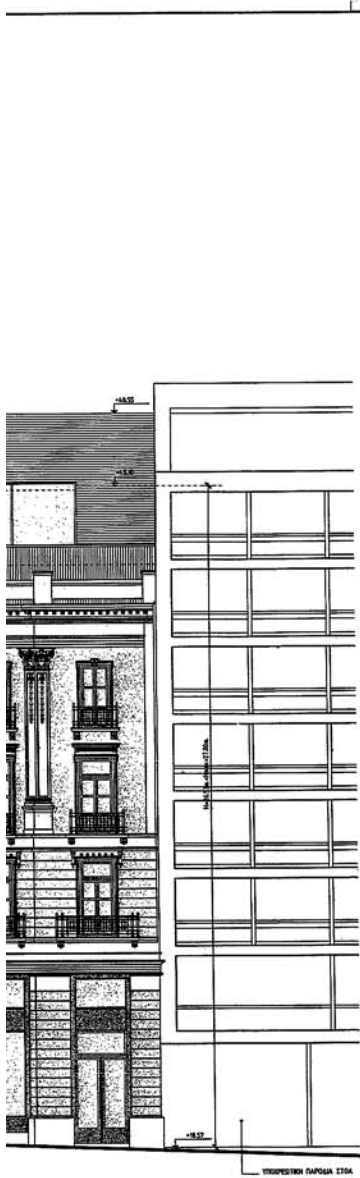

ΥΠΟΥΡΓΕΙΟ
ΠΕΡΙΒΑΛΛΟΝΤΟΣ ΧΩΡΟΤΑΞΙΑΣ & ΔΗΜ. ΕΡΓΩΝ
ΓΡΑΦΕΙΟ ΤΕΧΝ. ΥΠΟΛΟΓΙΣΤΩΝ
ΠΡΟΤΥΠΟ ΤΕΧΝ. ΠΡΟΓΡΑΜΜΑ Γ. 3248/86
ΑΘΗΝΑ 21 ΙΟΥΛΙΟΥ 2006
ΔΙΕΥΘ.
Γ. ΓΙΑΝΝΑΚΟΠΟΥΛΟΥ

Αρ. Φ: 128/06
Σχ. 17

ΥΠΟΥΡΓΕΙΟ ΠΕΡΙΒΑΛΛΟΝΤΟΣ
ΧΩΡΟΤΑΞΙΑΣ & ΔΗΜΟΣΙΩΝ ΕΡΓΩΝ
ΔΙΕΥΘΥΝΣΗ ΠΟΛΕΟΔΟΜΙΚΟΥ ΣΧΕΔΙΑΣΜΟΥ ΤΜΗΜΑ
ΠΑΡΑΔΟΣΙΑΚΩΝ ΟΙΚΙΣΜΩΝ

ΘΕΣΗ: ΠΑΝΕΠΙΣΤΗΜΙΟΥ 53 & ΣΑΝΤΑΡΩΣ


ΘΕΜΑ: ΟΥΗ ΟΔΟΥ ΠΑΝΕΠΙΣΤΗΜΙΟΥ


ΕΡΓΟ: Καθορισμός συμπληρωματικών όρων και περιορισμών δόμησης του
διατηρητέου κτιρίου που βρίσκεται στην Αθήνα επί των οδών Πανεπιστημίου
53 & Σανταρώς (ΦΕΚ 503/Δ/7-10-83) φερόμενου ως ιδιοκτησία Εθνικού &
Καποδιστριακού Πανεπιστημίου Αθηνών



ΕΘΝΙΚΟ ΤΥΠΟΓΡΑΦΕΙΟ

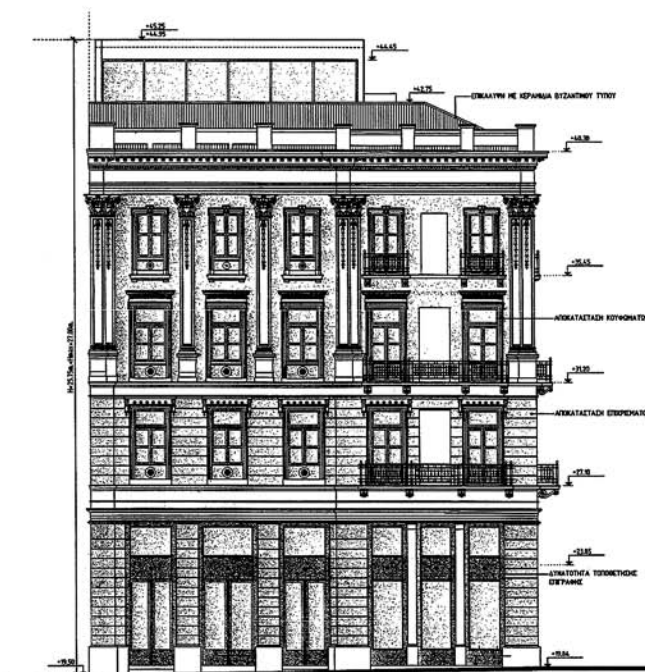

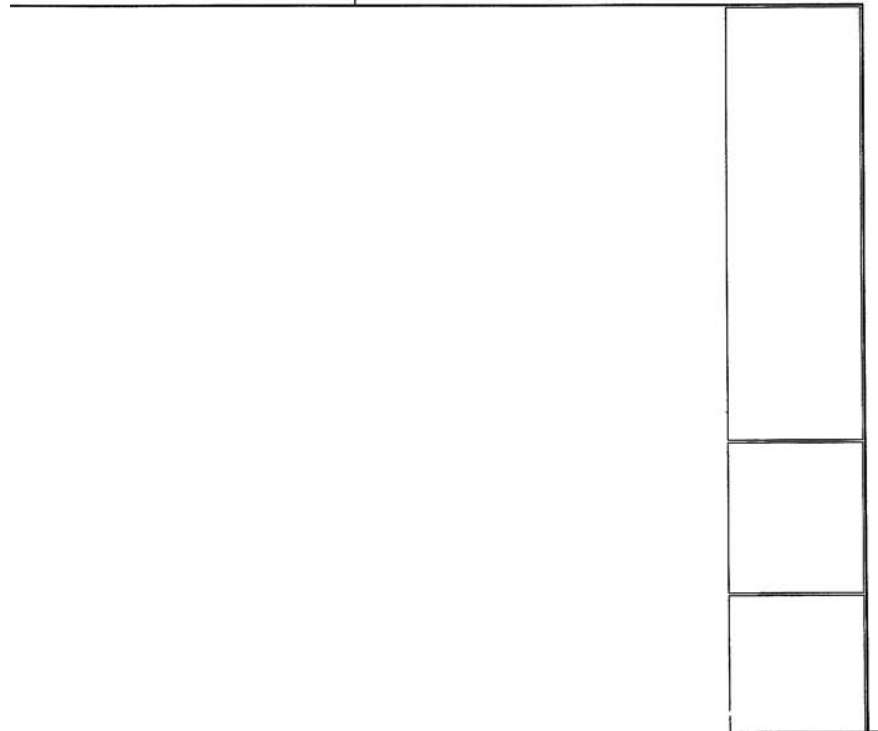

ΥΠΟΥΡΓΕΙΟ
ΠΕΡΙΒΑΛΛΟΝΤΟΣ ΧΩΡΟΤΑΞΙΑΣ & ΔΗΜ. ΕΡΓΩΝ
ΑΘΗΝΑ 21 ΙΟΥΛΙΟΥ 2006
Α. Φ. 128/06
2x 17

ΠΑΤΗ

ΟΝΟΜΑ

ΔΕ

ΟΔΟΣ ΠΑΝΕΠΙΣΤΗΜΙΟΥ

ΜΕΛΕΤΗΤΙΚΗ - ΓΡΑΦΕΙΟ ΜΕΛΕΤΩΝ
ΑΛΕΞΑΝΔΡΟΥ Ν. ΤΟΜΠΑΖΗΣ Ε.Π.Ε.

ΥΠΟΥΡΓΕΙΟ ΠΕΡΙΒΑΛΛΟΝΤΟΣ
ΧΩΡΟΤΑΞΙΑΣ & ΔΗΜΟΣΙΩΝ ΕΡΓΩΝ

ΔΙΕΥΘΥΝΣΗ ΠΟΛΥΤΕΧΝΙΚΟΥ ΣΧΕΔΙΑΣΜΟΥ ΤΜΗΜΑ
ΠΑΡΑΔΟΣΙΑΚΩΝ ΟΙΚΙΣΜΩΝ



ΘΕΣΗ: ΠΑΝΕΠΙΣΤΗΜΙΟΥ 53 & ΣΑΝΤΑΡΟΖΑ


ΘΕΜΑ: ΟΨΗ ΟΔΟΥ ΣΑΝΤΑΡΟΖΑ

ΕΡΓΟ: Καθορισμός συμπληρωματικών όρων και περιορισμών δόμησης του
διατηρητέου κτιρίου που βρίσκεται στην Αθήνα επί των οδών Πανεπιστημίου
53 & Σανταρόζα (ΦΕΚ 503/Δ/7-10-83) φερόμενου ως ιδιοκτησία Εθνικού &
Κατοχιστριακού Πανεπιστημίου Αθηνών

ΑΘΗΝΑ 21 ΙΟΥΛΙΟΥ 2006
Α. Φ. 128/06
2x 17

ΕΘΝΙΚΟ ΤΥΠΟΓΡΑΦΕΙΟ

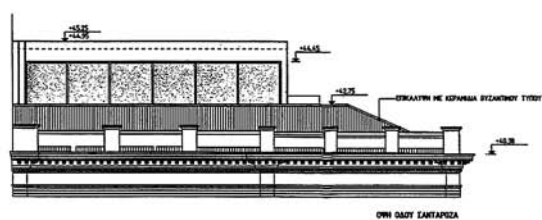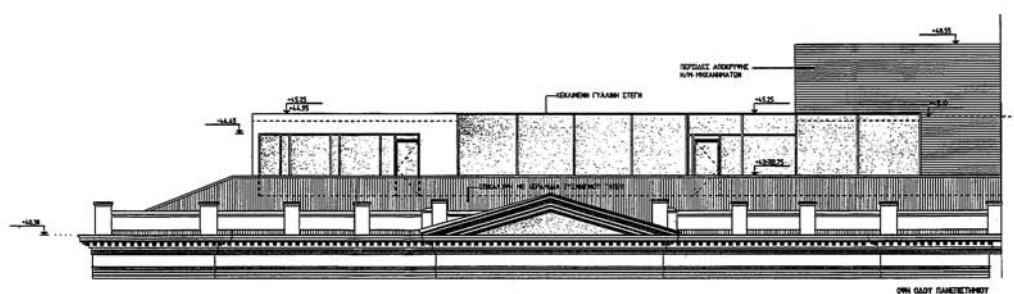

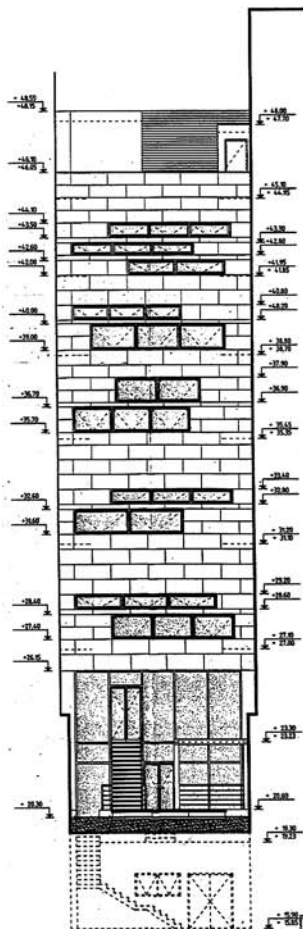

ΜΕΛΕΤΗΤΙΚΗ - ΓΡΑΦΕΙΟ ΜΕΛΕΤΩΝ
ΑΛΕΞΑΝΔΡΟΥ Ν. ΤΟΜΠΑΖΗ Ε. Π. Ε.
ΜΟΝΟΜΕΛΕΣΙΑΣ 27 - ΠΟΛΙΤΑΡΙΟ ΑΝΑΡΤΗΤΟΥ 15125
ΤΗΛ 2106800090-2 ΑΦΜ 095165099 ΑΟΥ ΑΝΑΡΤΗΤΟΥ
ΑΛΕΞΑΝΔΡΟΣ Ν. ΤΟΜΠΑΖΗΣ
ΔΙΠΛΩΜΑΤ. ΑΡΧΙΤΕΚΤΟΝ ΜΗΧΑΝΙΚΟΣ
ΕΘΝΙΚΟΥ ΜΕΤΣΟΒΙΟΥ ΠΟΛΥΤΕΧΝΕΙΟΥ
ΜΕΛΟΣ Τ.Ε.Ε. ΑΡΙΘΜΟΣ ΜΗΤΡΩΟΥ 5285
ΜΟΝΟΜΕΛΕΣΙΑΣ 27 - ΠΟΛΙΤΑΡΙΟ ΑΝΑΡΤΗΤΟΥ 15125
ΤΗΛ 2106800090-2

ΥΠΟΥΡΓΕΙΟ
ΠΕΡΙΒΑΛΛΟΝΤΟΣ ΧΩΡΟΤΑΣΙΑΣ & ΔΗΜ. ΕΡΓΩΝ
ΑΡΧΗ 21 ΙΟΥΛΙΟΥ 2006
ΔΙΕΥΘΥΝΤΗΣ
Γ. ΓΑΝΤΑΡΟΖΑ

Α.Φ. 128/06
ΣΧ. 17

ΥΠΟΥΡΓΕΙΟ ΠΕΡΙΒΑΛΛΟΝΤΟΣ
ΧΩΡΟΤΑΣΙΑΣ & ΔΗΜΟΣΙΩΝ ΕΡΓΩΝ

ΔΙΕΥΘΥΝΣΗ ΠΟΛΕΟΔΟΜΙΚΟΥ ΣΧΕΔΙΑΣΜΟΥ ΤΜΗΜΑ
ΠΑΡΑΔΟΣΙΑΚΩΝ ΟΙΚΙΣΜΩΝ

ΘΕΣΗ: ΠΑΝΕΠΙΣΤΗΜΙΟΥ 53 & ΣΑΝΤΑΡΟΖΑ

ΘΕΜΑ: ΟΥΝ ΠΡΟΣΘΗΚΗΣ ΑΚΑΔΥΠΤΟΥ

ΕΡΓΟ: Καθορισμός συμπληρωματικών όρων και περιορισμών δόμησης του
διατηρητέου κτιρίου που βρίσκεται στην Αθήνα επί των οδών Πανεπιστημίου
53 & Σανταρόζα (Φ.Ε.Κ 503/Δ/7-10-83) φερόμενου ως ιδιοκτησία Εθνικού &
Καποδιστριακού Πανεπιστημίου Αθηνών

Α.Φ. 128/06
ΣΧ. 17
Γ. ΓΑΝΤΑΡΟΖΑ
ΔΙΕΥΘΥΝΤΗΣ

ΕΘΝΙΚΟ ΤΥΠΟΓΡΑΦΕΙΟ**ΕΦΗΜΕΡΙΔΑ ΤΗΣ ΚΥΒΕΡΝΗΣΕΩΣ****ΠΕΡΙΦΕΡΕΙΑΚΑ ΓΡΑΦΕΙΑ ΠΩΛΗΣΗΣ Φ.Ε.Κ.**

ΘΕΣΣΑΛΟΝΙΚΗ - Βασ. Όλγας 227	(2310) 423 956	ΛΑΡΙΣΑ - Διοικητήριο	(2410) 597449
ΠΕΙΡΑΙΑΣ - Ευριπίδου 63	(210) 413 5228	ΚΕΡΚΥΡΑ - Σαμαρά 13	(26610) 89 122
ΠΑΤΡΑ - Κορίνθου 327	(2610) 638 109		(26610) 89 105
	(2610) 638 110	ΗΡΑΚΛΕΙΟ - Πεδιάδος 2	(2810) 300 781
ΙΩΑΝΝΙΝΑ - Διοικητήριο	(26510) 87215	ΛΕΣΒΟΣ - Πλ.Κωνσταντινουπόλεως 1	(22510) 46 654
ΚΟΜΟΤΗΝΗ - Δημοκρατίας 1	(25310) 22 858		(22510) 47 533

ΤΙΜΗ ΠΩΛΗΣΗΣ ΦΥΛΛΩΝ ΕΦΗΜΕΡΙΔΟΣ ΤΗΣ ΚΥΒΕΡΝΗΣΕΩΣ**Σε έντυπη μορφή:**

- Για τα ΦΕΚ από 1 μέχρι 16 σελίδες σε 1 euro, προσαυξανόμενη κατά 0,20 euro για κάθε επιπλέον οκτασέλιδο ή μέρος αυτού.
- Για τα φωτοαντίγραφα ΦΕΚ σε 0,15 euro ανά σελίδα.

Σε μορφή CD:

Τεύχος	Περίοδος	EURO	Τεύχος	Περίοδος	EURO
Α'	Ετήσιο	150	Αναπτυξιακών Πράξεων	Ετήσιο	50
Α	3μηνιαίο	40	Ν.Π.Δ.Δ.	Ετήσιο	50
Α'	Μηνιαίο	15	Παράρτημα	Ετήσιο	50
Β'	Ετήσιο	300	Εμπορικής και Βιομηχανικής Ιδιοκτησίας	Ετήσιο	100
Β'	3μηνιαίο	80	Ανωτάτου Ειδικού Δικαστηρίου	Ετήσιο	5
Β'	Μηνιαίο	30	Διακηρύξεων Δημοσίων Συμβάσεων	Ετήσιο	200
Γ'	Ετήσιο	50	Διακηρύξεων Δημοσίων Συμβάσεων	Εβδομαδιαίο	5
Δ'	Ετήσιο	220	Α.Ε. & Ε.Π.Ε	Μηνιαίο	100
Δ'	3μηνιαίο	60			

- Η τιμή πώλησης μεμονωμένων Φ.Ε.Κ. σε μορφή cd-rom από εκείνα που διατίθενται σε ηλεκτρονική μορφή και μέχρι 100 σελίδες σε 5 euro προσαυξανόμενη κατά 1 euro ανά 50 σελίδες.
- Η τιμή πώλησης σε μορφή cd-rom δημοσιευμάτων μιας εταιρείας στο τεύχος Α.Ε. και Ε.Π.Ε. σε 5 euro ανά έτος.

ΠΑΡΑΓΓΕΛΙΑ ΚΑΙ ΑΠΟΣΤΟΛΗ Φ.Ε.Κ.: τηλεφωνικά: **210 - 4071010**, fax: **210 - 4071010** internet: <http://www.et.gr>.

ΕΤΗΣΙΕΣ ΣΥΝΔΡΟΜΕΣ Φ.Ε.Κ.

	Σε έντυπη μορφή	Από το Internet
Α' (Νόμοι, Π.Δ., Συμβάσεις κτλ.)	225 €	190 €
Β' (Υπουργικές αποφάσεις κτλ.)	320 €	225 €
Γ' (Διορισμοί, απολύσεις κτλ. Δημ. Υπαλλήλων)	65 €	ΔΩΡΕΑΝ
Δ' (Απαλλοτριώσεις, πολεοδομία κτλ.)	320 €	160 €
Αναπτυξιακών Πράξεων και Συμβάσεων (Τ.Α.Π.Σ.)	160 €	95 €
Ν.Π.Δ.Δ. (Διορισμοί κτλ. προσωπικού Ν.Π.Δ.Δ.)	65 €	ΔΩΡΕΑΝ
Παράρτημα (Προκηρύξεις θέσεων ΔΕΠ κτλ.)	33 €	ΔΩΡΕΑΝ
Δελτίο Εμπορικής και Βιομ/κής Ιδιοκτησίας (Δ.Ε.Β.Ι.)	65 €	33 €
Ανωτάτου Ειδικού Δικαστηρίου (Α.Ε.Δ.)	10 €	ΔΩΡΕΑΝ
Ανωνύμων Εταιρειών & Ε.Π.Ε.	2.250 €	645 €
Διακηρύξεων Δημοσίων Συμβάσεων (Δ.Δ.Σ.)	225 €	95 €
Πρώτο (Α'), Δεύτερο (Β') και Τέταρτο (Δ')	-	450 €

- Το τεύχος του ΑΣΕΠ (έντυπη μορφή) θα αποστέλλεται σε συνδρομητές με την επιβάρυνση των 70 euro, ποσό το οποίο αφορά ταχυδρομικά έξοδα.
- Για την παροχή δικαιώματος ηλεκτρονικής πρόσβασης σε Φ.Ε.Κ. προηγούμενων ετών και συγκεκριμένα στα τεύχη Α', Β', Δ', Αναπτυξιακών Πράξεων & Συμβάσεων, Δελτίο Εμπορικής και Βιομηχανικής Ιδιοκτησίας Διακηρύξεων, Δημοσίων Συμβάσεων και Α.Ε. & Ε.Π.Ε., η τιμή προσαυξάνεται πέραν του ποσού της ετήσιας συνδρομής έτους 2006, κατά 40 euro ανά έτος παλαιότητας και ανά τεύχος.

* Οι συνδρομές του εσωτερικού προπληρώνονται στις ΔΟΥ (το ποσό συνδρομής καταβάλλεται στον κωδικό αριθμό εσόδων ΚΑΕ 2531 και το ποσό υπέρ ΤΑΠΕΤ (5% του ποσού της συνδρομής) στον κωδικό αριθμό εσόδων ΚΑΕ 3512). Το πρωτότυπο αποδεικτικό είσπραξης (διπλότυπο) θα πρέπει να αποστέλλεται ή να κατατίθεται στην αρμόδια Υπηρεσία του Εθνικού Τυπογραφείου.

* Η πληρωμή του υπέρ ΤΑΠΕΤ ποσού που αντιστοιχεί σε συνδρομές, εισπράττεται και από τις ΔΟΥ.

* Οι συνδρομητές του εξωτερικού έχουν τη δυνατότητα λήψης των δημοσιευμάτων μέσω internet, με την καταβολή των αντίστοιχων ποσών συνδρομής και ΤΑΠΕΤ.

* Οι Νομαρχιακές Αυτοδιοικήσεις, οι Δήμοι, οι Κοινότητες ως και οι επιχειρήσεις αυτών πληρώνουν το μισό χρηματικό ποσό της συνδρομής και ολόκληρο το ποσό υπέρ του ΤΑΠΕΤ.

* Η συνδρομή ισχύει για ένα ημερολογιακό έτος. Δεν εγγράφονται συνδρομητές για μικρότερο χρονικό διάστημα.

* Η εγγραφή ή ανανέωση της συνδρομής πραγματοποιείται το αργότερο μέχρι την 31ην Δεκεμβρίου κάθε έτους.

* Αντίγραφα διπλοτύπων, ταχυδρομικές επιταγές και χρηματικά γραμμάτια δεν γίνονται δεκτά.

Πληροφορίες Α.Ε. - Ε.Π.Ε. και λοιπών Φ.Ε.Κ.: 210 527 9000

Φωτοαντίγραφα παλαιών ΦΕΚ - ΒΙΒΛΙΟΘΗΚΗ - ΜΑΡΝΗ 8 - Τηλ. (210)8220885 - 8222924

Δωρεάν διάθεση τεύχους Προκηρύξεων ΑΣΕΠ αποκλειστικά από Μάρνη 8 & Περιφερειακά Γραφεία

Δωρεάν ανάγνωση δημοσιευμάτων τεύχους Α' από την ιστοσελίδα του Εθνικού Τυπογραφείου

Οι υπηρεσίες εξυπηρέτησης των πολιτών λειτουργούν καθημερινά από 08.00' έως 13.00'



* 0 4 0 0 7 7 9 1 8 0 9 0 6 0 4 0 *

ΑΠΟ ΤΟ ΕΘΝΙΚΟ ΤΥΠΟΓΡΑΦΕΙΟ

ΚΑΠΟΔΙΣΤΡΙΟΥ 34 * ΑΘΗΝΑ 104 32 * ΤΗΛ. 210 52 79 000 * FAX 210 52 21 004
ΗΛΕΚΤΡΟΝΙΚΗ ΔΙΕΥΘΥΝΣΗ: <http://www.et.gr> - e-mail: webmaster@et.gr