



ΕΦΗΜΕΡΙΣ ΤΗΣ ΚΥΒΕΡΝΗΣΕΩΣ

ΤΗΣ ΕΛΛΗΝΙΚΗΣ ΔΗΜΟΚΡΑΤΙΑΣ

ΤΕΥΧΟΣ ΤΕΤΑΡΤΟ

Αρ. Φύλλου 865

27 Σεπτεμβρίου 2006

ΑΠΟΦΑΣΕΙΣ

Αριθμ. 8480

Καθορισμός ορίων αιγιαλού και παραλίας στη θέση «Γωνιές - Γραδού» ΔΔ Σκάλας Δήμου Ελειού - Πρόννων Ν. Κεφαλληνίας.

Ο ΓΕΝΙΚΟΣ ΓΡΑΜΜΑΤΕΑΣ
ΠΕΡΙΦΕΡΕΙΑΣ ΙΟΝΙΩΝ ΝΗΣΙΩΝ

Έχοντας υπόψη:

1. Τις διατάξεις του ν. 2971/2001 (ΦΕΚ 285/τ.Α/19.12.2001) «Περί αιγιαλού και παραλίας».

2. Τις διατάξεις του ν.δ. 439/1970 «περί συμπλήρωσης των διατάξεων περί αιγιαλού».

3. Τις διατάξεις του ν. 3200/1955 «περί διοικητικής αποκέντρωσης» όπως αυτές τροποποιήθηκαν και ισχύουν σήμερα με τα ν.δ. 32/1970 β.δ. 704/1970, β.δ. 705/1970, β.δ. 192/1972, π.δ. 71/1984, π.δ. 347/1986, ν. 2026/1992 και π.δ. 97/1993.

4. Τις διατάξεις του άρθρου 19 παραγρ. 5 ν. 2344/1995, του άρθρου 52 παρ. 6 ν. 2218/1994, του άρθρου 4 παρ. 7 του ν. 2240/1994, δυνάμει των οποίων αρμοδιότητες του Υπουργείου Οικονομικών που είχαν μεταβιβασθεί στους Νομάρχες, ανήκουν στον Περιφερειακό Διευθυντή, σε συνδυασμό με αυτές του άρθρου 14 παρ. 2 του ν. 2399/1996 με τις οποίες προβλέπεται η κατάργηση των θέσεων των Περιφερειακών Διευθυντών, οι αρμοδιότητες πλέον του οποίου περιήλθαν στο Γενικό Γραμματέα της Περιφέρειας και ασκούνται από τον αναπληρωτή Περιφερειακό Διευθυντή.

5. Τις διατάξεις του τέταρτου εδαφίου της παρ. 2 του άρθρου 1 και της παρ. 6 του ιδίου άρθρου του ν. 2503/1997 «Διοίκηση, οργάνωση στελέχωση της Περιφέρειας, ρύθμιση θεμάτων για την Τοπική Αυτοδιοίκηση και άλλες διατάξεις» (ΦΕΚ 107 Α), σύμφωνα με τις οποίες οι Περιφερειακές Υπηρεσίες του Υπουργείου Οικονομικών, που συγκροτούσαν την Περιφερειακή Διοίκηση του Νόμου ή της Νομαρχίας, δεν υπήχθησαν στην ενιαία οργανική μονάδα της Περιφέρειας, ούτε καταργήθηκαν αλλά αποτελούν από 1.9.1997, Υπηρεσίες του Υπουργείου Οικονομικών.

6. Το υπ' αριθμ. 28979/31.7.1997 έγγραφο της Δ/νσης Διοίκησης του Υπουργείου Εσωτερικών, Δημόσιας Διοίκησης και Αποκέντρωσης, σύμφωνα με το οποίο οι αρμοδιότητες του Γενικού Γραμματέα της Περιφέρειας σε θέματα Υπηρεσιών του Υπουργείου Οικονομικών, μεταφέρονται από 1.9.1997 στον Υπουργό Οικονομικών.

7. Την υπ' αριθμ. 37930/ΔΙΟΕ/1264/14.10.2005 ΦΕΚ 1432/14.10.2005 τ.Β' καθώς και την τροποποιητική αυτής υπ' αριθμ. 5733/ΔΙΟΕ 179/9.2.2006 (ΦΕΚ 204/13.2.2006) (ΦΕΚ 519 τ.Β'/17.3.2004) κοινή απόφαση των Πρωθυπουργού και Υπουργού Οικονομικών, περί καθορισμού αρμοδιοτήτων του Υφυπουργού Οικονομίας και Οικονομικών.

8. Τις διατάξεις της παρ. 21 του άρθρου 46 του ν. 3220/2004 (ΦΕΚ 15/τ.Α'/ 28.1.2004 «Μεταβίβαση αρμοδιοτήτων του Υπουργού Οικονομίας και Οικονομικών στο Γεν. Γραμματέα της Περιφέρειας».

9. Το υπ' αριθμ. 1030067/296/Α0006/7.4.2004 έγγραφο της Δ/νσης Οργάνωσης της Γενικής Δ/νσης Διοικητικής Υποστήριξης του Υπουργείου Οικονομίας και Οικονομικών «Διευκρινίσεις για τις αρμοδιότητες των Υφυπουργών Οικονομίας και Οικονομικών που περιέχονται από 10.4.2004 στους Γεν. Γραμματείς Περιφερειών».

10. Την από 20.1.2005 έκθεση της επιτροπής καθορισμού των ορίων αιγιαλού- παραλίας στη θέση «Γωνιές - Γραδού» ΔΔ Σκάλας Δήμου Ελειού - Πρόννων, του Ν. Κεφαλληνίας και το από Ιούνιο 2004 τοπογραφικό υψομετρικό διάγραμμα, κλίμακα 1/500 το οποίο έχει συνταχθεί από την πολιτικό μηχανικό Παυλάτου Ελένη σε τέσσερις πινακίδες, ελέγχθηκε κατά το δυνατό ως προς την ακρίβεια της αποτύπωσης στις 15.11.2004 από την τοπογράφο μηχανικό Μαρμαρά Αθηνά υπάλληλο της Κτηματικής Υπηρεσίας Κεφαλληνίας και θεωρήθηκε την ίδια ημερομηνία από την Προϊσταμένη της Κτηματικής Υπηρεσίας Ν. Κεφαλληνίας

11. Το υπ' αριθμ. 544.5/423/06/17.4.2006 έγγραφο του Γενικού Επιτελείου Ναυτικού, αποφασίζουμε:

Επικυρώνουμε την από 20.1.2005 έκθεση της κατά το άρθρο 3 του ν. 2971/2001 αρμόδιας Επιτροπής περί χάραξης των ορίων αιγιαλού παραλίας στη θέση «Γωνιές - Γραδού» ΔΔ Σκάλας Δήμου Ελειού - Πρόννων, του Ν. Κεφαλληνίας καθώς επίσης και το από Ιούνιο 2004 τοπογραφικό υψομετρικό διάγραμμα κλίμακα 1/500, το οποίο έχει συνταχθεί από την πολιτικό μηχανικό Παυλάτου Ελένη σε τέσσερις πινακίδες, ελέγχθηκε κατά το δυνατό ως προς την ακρίβεια της αποτύπωσης στις 15.11.2004 από την τοπογράφο μηχανικό Μαρμαρά Αθηνά υπάλληλο της Κτηματικής Υπηρεσίας Κεφαλληνίας και θεωρήθηκε την ίδια ημερομηνία από την Προϊσταμένη της Κτηματικής Υπηρεσίας Ν. Κεφαλληνίας.

Στο τοπογραφικό αυτό διάγραμμα καθορίστηκε η οριογραμμή του αιγιαλού με κόκκινη συνεχή πολυγωνική γραμμή με στοιχεία Α19Ξ1, 2, ..., 13, 14.

Η οριογραμμή της παραλίας με κίτρινη συνεχή πολυγωνική γραμμή, με στοιχεία Π19Ξ1', 2', ..., 13', 14'.

Αποφαιίνεται ότι δεν υφίσταται παλαιός αιγιαλός.

Η ζώνη παραλίας έχει πλάτος 15 μ για να εξυπηρετούνται οι σκοποί του άρθρου 1 παρ. 2 του ν. 2971/2001.

Εντός των ορίων του αιγιαλού δεν υπάρχουν κτίσματα. Εντός της ζώνης παραλίας δεν υπάρχουν κτίσματα.

Η απόφαση αυτή μαζί με την έκθεση της Επιτροπής και το τοπογραφικό διάγραμμα, να δημοσιευθούν στην Εφημερίδα της Κυβερνήσεως.

Κέρκυρα, 22 Ιουνίου 2006

Ο Γενικός Γραμματέας Περιφέρειας
ΣΩΤΗΡΙΟΣ Θ. ΒΟΣΔΟΥ

ΕΚΘΕΣΗ ΕΠΙΤΡΟΠΗΣ ΚΑΘΟΡΙΣΜΟΥ ΤΩΝ ΟΡΙΩΝ ΑΙΓΙΑΛΟΥ ΚΑΙ ΠΑΡΑΛΙΑΣ

(Άρθρου 3 του ν 2971/2001 που συγκροτήθηκε με την υπ' αριθμ. 13809/15.10.2004 απόφαση Οικονομικής Επιθεώρησης Ιονίων Νήσων)

Καθορισμός, για πρώτη φορά, των ορίων αιγιαλού και παραλίας στη θέση «Γωνιές - Γραδού» ΔΔ Σκάλας Δήμου Ελειού - Πρόννων, του Ν. Κεφαλληνίας.

Στο Αργοστόλι σήμερα την 20.1.2005, ημέρα Πέμπτη οι υπογεγραμμένοι:

1. Παπαδάτου - Βουτσινά Μαρία, Προϊσταμένη Κτηματικής Υπηρεσίας ως Πρόεδρος.

2. Μαρμαρά Αθηνά, Τοπογράφο Μηχανικό, υπάλληλο Κτηματικής Υπηρεσίας Κεφαλληνίας ως μέλος.

3. Αλεβίζος Νικόλαος Λιμενάρχης Κεφαλληνίας, ως μέλος.

4. Θεοπεφτάτου Αφροδίτη, Προϊσταμένη Δ/σης Πολεοδομίας Νομαρχιακής Αυτοδιοίκησης Κεφαλληνίας ως μέλος.

5. Χαλμούκης Ιωάννης, Διευθυντής Χωροταξίας και Περιβάλλοντος Γεν. Γραμμ. Περιφέρειας Ιονίων Νήσων ο οποίος δεν προσήλθε, ούτε ο νόμιμος αναπληρωτής του, αν και νόμιμα προσκλήθηκαν, λόγω υπηρεσιακού κωλύματος, αποτελούντες την Επιτροπή καθορισμού ορίων αιγιαλού και παραλίας που συγκλήθηκε μετά από σχετική πρόσκληση της Προέδρου της, με γραμματέα της επιτροπής Γιαννάκη Ροζαλία, λαβόντες υπόψη:

1. Την από 5.10.2004 αίτηση του Δήμου Ελειού - Πρόννων με την οποία ζητείται ο καθορισμός των ορίων του αιγιαλού στη θέση «Γωνιές - Γραδού» ΔΔ Σκάλας Δήμου Ελειού - Πρόννων του Ν. Κεφαλληνίας.

2. Τα συνταχθέντα από την πολιτικό μηχανικό Παυλάτου Ελένη, υπάλληλο του Δήμου Ελειού - Πρόννων τον Ιούνιο του 2004 τοπογραφικά και υψομετρικά διαγράμματα της παραπάνω περιοχής σε τέσσερις (4) πινακίδες με κλίμακα 1:500 ελεγμένα κατά το δυνατό για την ακρίβεια της αποτύπωσης από τη Μαρμαρά Αθηνά τοπογράφο μηχανικό, υπάλληλο Κτηματικής Υπηρεσίας Κεφαλληνίας στις 15.11.2004 και θεωρημένα από την Προϊσταμένη της Κτηματικής Υπηρεσίας την ίδια ημερομηνία, όπως ορίζουν οι διατάξεις του άρθρου 4 του ν. 2971/2001.

3. Τις διατάξεις του α.ν. 2344/1940 όπως τροποποιήθηκε και συμπληρώθηκε μεταγενέστερα, καθώς και τη σχετική με αυτόν Δικαστηριακή και Διοικητική Νομολογία.

4. Τις διατάξεις του ν. 2971/2001 «Αιγιαλός παραλία και άλλες διατάξεις».

5. Την αντίληψη που δημιουργήθηκε, κατά την επιτό-

πια μετάβαση μας στην παραπάνω θέση σχετικά με το πλάτος της βρεχόμενης από το χειμέριο κύμα ξηράς με τα λοιπά συναφή στοιχεία. Ήτοι:

α) Τη γεωμορφολογία του εδάφους και πιο αναλυτικά ότι:

Η μορφολογία της ακτής συνίσταται από βραχώδες πρανές με κλίση απότομη με πλάτος που κυμαίνεται από 5 έως 25 μέτρα και ύψος στέψης που κυμαίνεται από 6 έως 13 μέτρα.

Της ακτής συνεχόνται εκτάσεις λοφώδεις με έδαφος βραχώδες και διάσπαρτη θαμνώδη- δένδρως βλάστηση (χαρουπιές και αγριλές) εκτός σχεδίου οικισμού αδόμητες.

Το φυσικό όριο βλάστησης συνίσταται από ποώδη και θαμνώδη φυσική βλάστηση (κυρίως ασφάκες και σχίνους).

β) Δεν εντοπίστηκαν παράκτιοι φυσικοί πόροι αξιοποιήσιμοι.

γ) Η περιοχή προσβάλλεται από Α, ΝΑ, ΒΑ ανέμους εντάσεως έως 9-10 Beaufort.

δ) Τη μορφολογία του πυθμένα ο οποίος πολύ κοντά στην ακτή έχει ομαλή κλίση και στη συνέχεια παρουσιάζει κλίση πιο απότομη.

ε) Πρόκειται για ακτή με μεγάλο μέτωπο και μεγάλο ανάπτυγμα πελάγους.

στ) Εντός του αιγιαλού δεν υπάρχουν κατασκευές. Εντός της ζώνης παραλίας δεν υπάρχουν κατασκευές.

ζ) Δεν υπάρχουν εγκεκριμένες χωροταξικές κατευθύνσεις και χρήσεις γης που να επηρεάζουν την παράκτια ζώνη.

η) Αν και δεν υπάρχουν καταγεγραμμένα Δημόσια Κτήματα διαχειριζόμενα από το Υπουργείο Οικονομίας και Οικονομικών, συνεχόμενα του αιγιαλού, το Δημόσιο επιφυλάσσεται παντός δικαιώματός του.

θ) Δεν υφίσταται Κτηματολόγιο.

ι) Το γεγονός ότι στην περιοχή δεν υπάρχουν ευπαθή οικοσυστήματα ή προστατευόμενα είδη.

6. Την ύπαρξη καθορισμού ορίων αιγιαλού και παραλίας νοτιοανατολικά της εξεταζόμενης περιοχής (1021069/1681/Β0010/13.3.2003 απόφαση Υφυπουργού Οικονομίας και Οικονομικών (ΦΕΚ 331 τΔ'/11.4.2003), αποφασίζουμε:

1. Καθορίζουμε στο πιο πάνω τοπογραφικό διάγραμμα:

α) Την οριογραμμή του αιγιαλού με ερυθρή συνεχή πολυγωνική γραμμή Α19Ξ1, 2, ..., 13, 14, της οποίας οι κορυφές είναι εξαρτημένες από το κρατικό τριγωνομετρικό δίκτυο,

β) Την οριογραμμή της παραλίας με κίτρινη συνεχή πολυγωνική γραμμή Π19Ξ1', 2', ..., 13', 14' της οποίας οι κορυφές είναι εξαρτημένες από το κρατικό τριγωνομετρικό δίκτυο.

2. Καθορίζουμε την ζώνη παραλίας σε πλάτος 15 μ. ενιαία παράλληλα προς την γραμμή αιγιαλού για να εξυπηρετηθούν οι σκοποί της παραγ. 2 του άρθρου 1 του ν. 2971/2001.

Στη ζώνη αιγιαλού δεν υπάρχουν κτίσματα.

Στη ζώνη παραλίας δεν υπάρχουν κτίσματα.


Η Επιτροπή

Η Πρόεδρος

ΜΑΡΙΑ ΠΑΠΑΔΑΤΟΥ - ΒΟΥΤΣΙΝΑ

Τα Μέλη

ΑΘΗΝΑ ΜΑΡΜΑΡΑ - ΑΦΡΟΔΙΤΗ ΘΕΟΠΕΦΤΑΤΟΥ -
ΝΙΚΟΛΑΟΣ ΑΛΕΒΙΖΟΣ

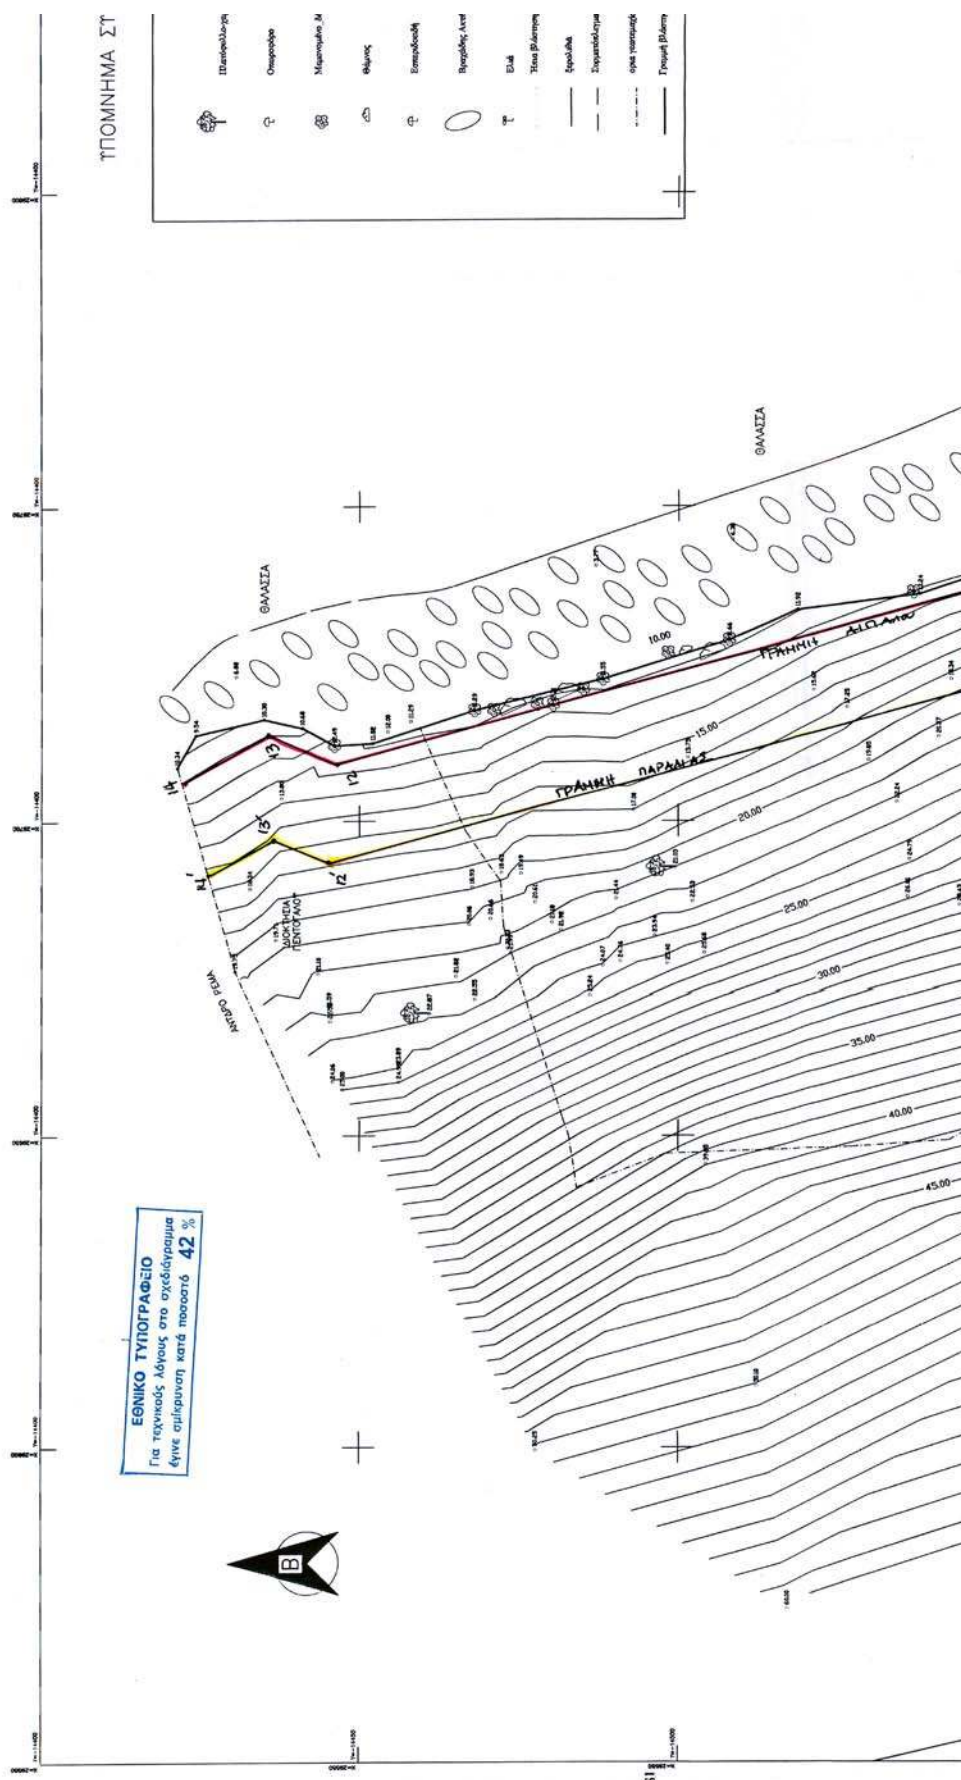


ΚΤΗΜΑΤΟΛΟΓΙΚΟΣ ΠΙΝΑΚΑΣ			
Α/Α ΚΩΔΙΚΟΣ	ΙΔΙΟΚΤΗΤΗΣ	ΕΜΒΑΔΟ	
	ΠΑΝΑΓΗΣ ΔΙΝΑΡΔΙΤΟΣ (4038)		
	ΚΑΗΡ. ΧΡΗΣΙΤΟΣ ΚΟΤΤΡΟΤΜΕΛΗ (2938)		
	ΜΑΡΙΑΣ ΖΑΠΑΝΤΗ	17118	
	ΕΤΑΓΓΕΛΟΣ ΖΩΗΣ	12410	
	ΚΑΗΡ. ΠΕΤΡΟΣ Κ. ΠΑΤΛΑΟΣ ΣΠΑΘΗ	6069	
	ΚΩΣΤΑΣ ΣΟΛΩΜΟΣ	285	
	ΚΩΣΤΑΣ ΖΑΠΑΝΤΗΣ Ι. ΣΠΤΡΟΣ	1383	
	ΔΗΜΗΤΡΗΣ ΣΠΑΘΗΣ	2469	
	ΝΙΚΟΛΑΟΣ ΜΑΡΙΑΤΟΣ	2574	
	ΜΟΝΑΣΤΗΡΙΑΚΟ	(5000)	
	ΚΑΗΡ. ΓΕΡΑΣΙΜΟΣ ΚΟΤΤΡΟΤΜΕΛΗ	(3876)	
	ΡΩΜΑΝΟΣ	4068	
	ΚΤΗΡΑΟΣ ΣΠΑΘΗ	1737	
	ΣΠΤΡΟΣ ΚΟΡΚΟΣ	3489	
	ΚΑΗΡ. ΠΕΛΗΣ & ΛΕΩΝ ΚΕΦΑΛΑ	4074	

ΠΑΡΑΤΗΡΗΣΗ
ΟΙ ΙΔΙΟΚΤΗΤΕΣ ΕΙΝΑΙ ΦΟΡΟΜΕΝΟΙ. ΤΑ ΟΡΙΑ ΕΧΟΥΝ ΑΠΟΤΥΠΩΘΕΙ ΚΑΘ' ΥΠΟΛΕΙΨΗ ΤΩΝ ΠΕΡΙΣΤΕΡΕΡΩΝ ΑΠΟ ΑΥΤΟΥΣ. ΔΕΝ ΕΧΕΙ ΓΙΝΕΙ ΕΛΕΓΧΟΣ ΤΙΤΛΩΝ ΙΔΙΟΚΤΗΤΙΑΣ.

Σύστημα	X	Y	H
S31	30097.424	-14761.382	49.944
S32	30060.146	-14786.941	51.969
S33	30070.585	-14776.912	51.373
S35	29832.051	-14802.504	41.300
S4	29958.470	-14809.637	51.630
T20	29438.122	-14933.004	213.310

ΕΛΛΗΝΙΚΗ ΔΗΜΟΚΡΑΤΙΑ
ΝΟΜΟΣ ΚΕΦΑΛΛΗΝΙΑΣ

ΤΟΠΟΓΡΑΦΙΚΟ ΔΙΑΓΡΑΜΜΑ
ΚΑΘΟΡΙΣΜΟΥ ΟΡΙΩΝ ΑΙΓΙΑΛΟΥ ΚΑΙ ΠΑΡΑΛΙΑΣ
ΝΟΜΟΣ ΚΕΦΑΛΛΗΝΙΑΣ
ΔΗΜΟΣ ΕΛΕΙΟΥ - ΠΡΟΝΝΩΝ
ΕΝΔΙΑΦΕΡΟΜΕΝΟΣ
ΑΓΡΟΣ

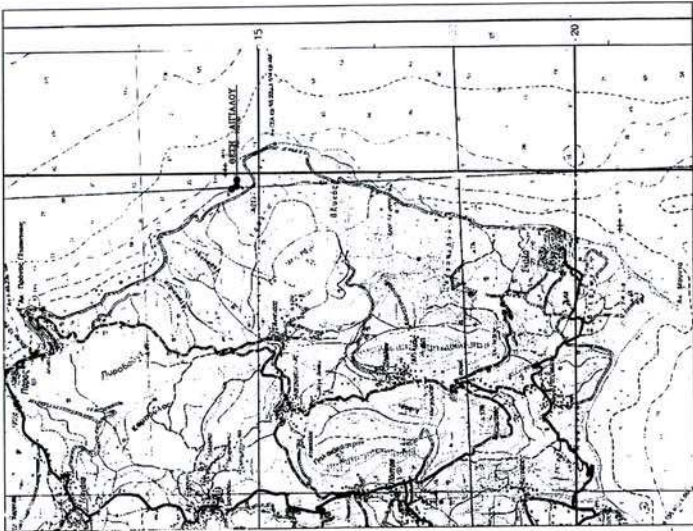

ΑΡ. ΦΥΛΛΟΥ 6135-8
ΚΑΙ 1:5000


ΣΥΝΤΕΤΑΓΜΕΝΕΣ ΚΟΡΥΦΩΝ ΓΡΑΜΜΩΝ ΑΙΓΙΑΛΟΥ					
ΣΗΜΕΙΑ	X	Y	ΣΗΜΕΙΑ	X	Y
1	30050.63	-14644.30	8	29146.32	-14655.64
2	29982.13	-14674.14	9	29180.54	-14625.03
3	29950.00	-14632.20	10	29153.03	-14573.02
4	29910.23	-14624.67	11	29139.23	-14555.32
5	29871.76	-14620.12	12	29101.11	-14446.20
6	29843.40	-14674.35	13	29113.37	-14495.54
7	29810.93	-14658.89	14	29106.51	-14422.57

ΣΥΝΤΕΤΑΓΜΕΝΕΣ ΚΟΡΥΦΩΝ ΓΡΑΜΜΩΝ ΠΑΡΑΛΙΑΣ					
ΣΗΜΕΙΑ	X	Y	ΣΗΜΕΙΑ	X	Y
1	30049.21	-14659.64	8	29136.52	-14655.65
2	29994.22	-14629.23	9	29169.91	-14604.39
3	29953.46	-14628.30	10	29140.48	-14581.31
4	29916.00	-14624.31	11	29125.14	-14562.11
5	29874.19	-14626.21	12	29103.39	-14444.33
6	29841.67	-14604.42	13	29651.07	-14436.31
7	29801.93	-14611.03	14	29691.14	-14406.16

ΜΒΟΛΩΝ

ΠΡΟΣΤΑΣ

ΕΠΙΣΤΡΟΦΗ

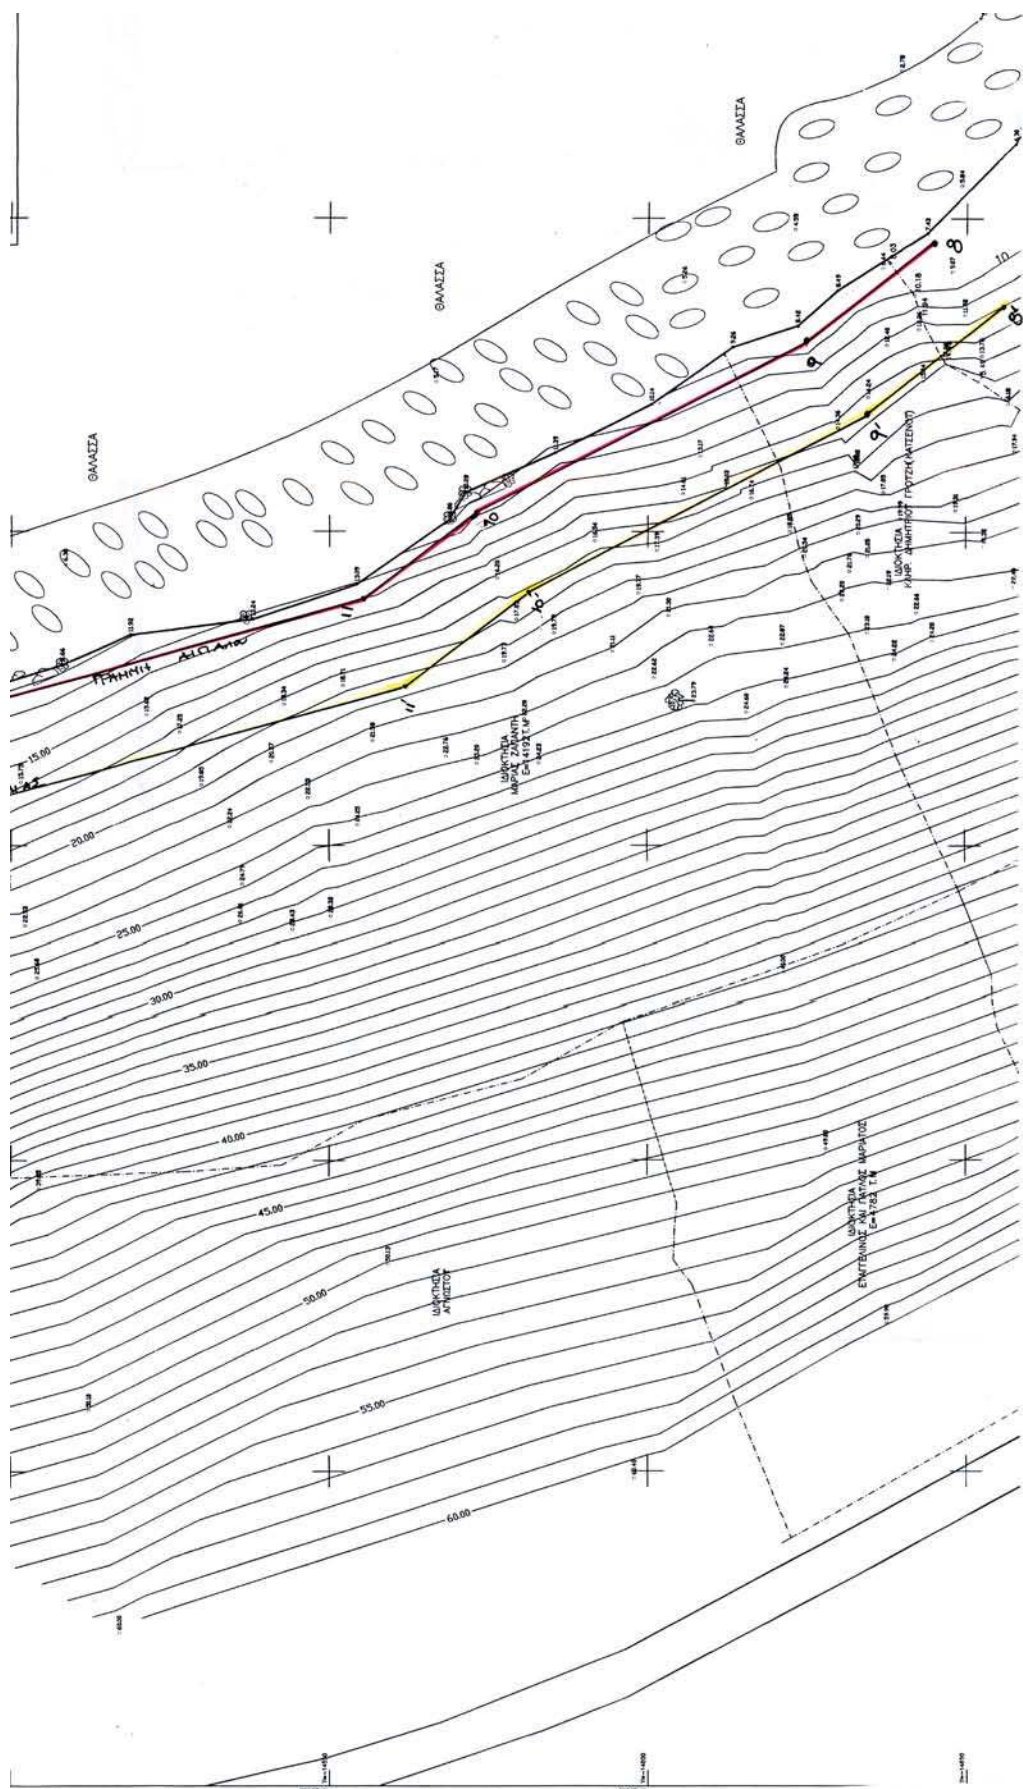



ΕΛΛΗΝΙΚΗ ΔΗΜΟΚΡΑΤΙΑ
ΝΟΜΟΣ ΚΕΦΑΛΛΗΝΙΑΣ

ΤΟΠΟΓΡΑΦΙΚΟ ΔΙΑΓΡΑΜΜΑ
ΚΑΘΟΡΙΣΜΟΥ ΟΡΙΩΝ ΑΓΓΙΛΑΟΥ ΚΑΙ ΠΑΡΑΛΙΑΣ
ΝΟΜΟΣ ΚΕΦΑΛΛΗΝΙΑΣ ΕΝΔΙΑΦΕΡΟΜΕΝΟΣ
ΔΗΜΟΣ ΕΛΕΟΥ - ΠΡΟΝΟΥ - ΔΗΜΟΣ ΕΛΕΟΥ-ΠΡΟΝΟΥ

ΥΠΟΜΗΝΙΑ ΕΠΙΤΡΟΠΗΣ ΚΑΘΟΡΙΣΜΟΥ
ΟΡΙΩΝ ΑΓΓΙΛΑΟΥ ΚΑΙ ΠΑΡΑΛΙΑΣ


Η ΕΠΙΤΡΟΠΗ
Η ΠΡΟΕΔΡΟΣ

ΕΛΕΟΥ - ΠΡΟΝΟΥ
ΕΠΙΤΡΟΠΗ

ΕΛΕΟΥ - ΠΡΟΝΟΥ
ΕΠΙΤΡΟΠΗ

ΚΑΙΜΑΚΙ (ΣΥΝΤΑΞΗ)	ΧΡΟΝΟΣ ΣΥΝΤΑΞΗΣ	ΣΧΕΔΙΟ
1:500 2.00 μ.	ΙΟΥΝΙΟΣ 2004	1/4
ΣΥΝΤΑΧΘΗΚΕ	ΕΛΕΥΘΕΡΟ	ΘΕΩΡΗΘΗΚΕ
ΕΛΕΟΥ - ΠΡΟΝΟΥ	ΕΛΕΟΥ - ΠΡΟΝΟΥ	ΕΛΕΟΥ - ΠΡΟΝΟΥ


ΔΗΜΟΣ ΕΛΕΟΥ - ΠΡΟΝΟΥ - ΤΕΧΝΙΚΗ ΥΠΗΡΕΣΙΑ
ΙΣΧΙΟΣ ΚΕΦΑΛΛΗΝΙΑΣ 1:500


ΕΛΛΗΝΙΚΗ ΔΗΜΟΚΡΑΤΙΑ
ΥΠΟΥΡΓΕΙΟ ΠΕΡΙΒΑΛΛΟΝΤΟΣ
ΚΑΙ ΧΩΡΟΤΑΞΙΑΣ
ΔΙΕΥΘΥΝΣΗ ΓΕΩΓΡΑΦΙΚΩΝ
ΥΠΗΡΕΣΙΩΝ




ΕΛΕΟΥ - ΠΡΟΝΟΥ
ΕΠΙΤΡΟΠΗ

ΕΛΕΟΥ - ΠΡΟΝΟΥ

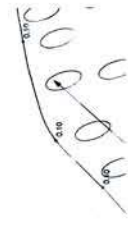

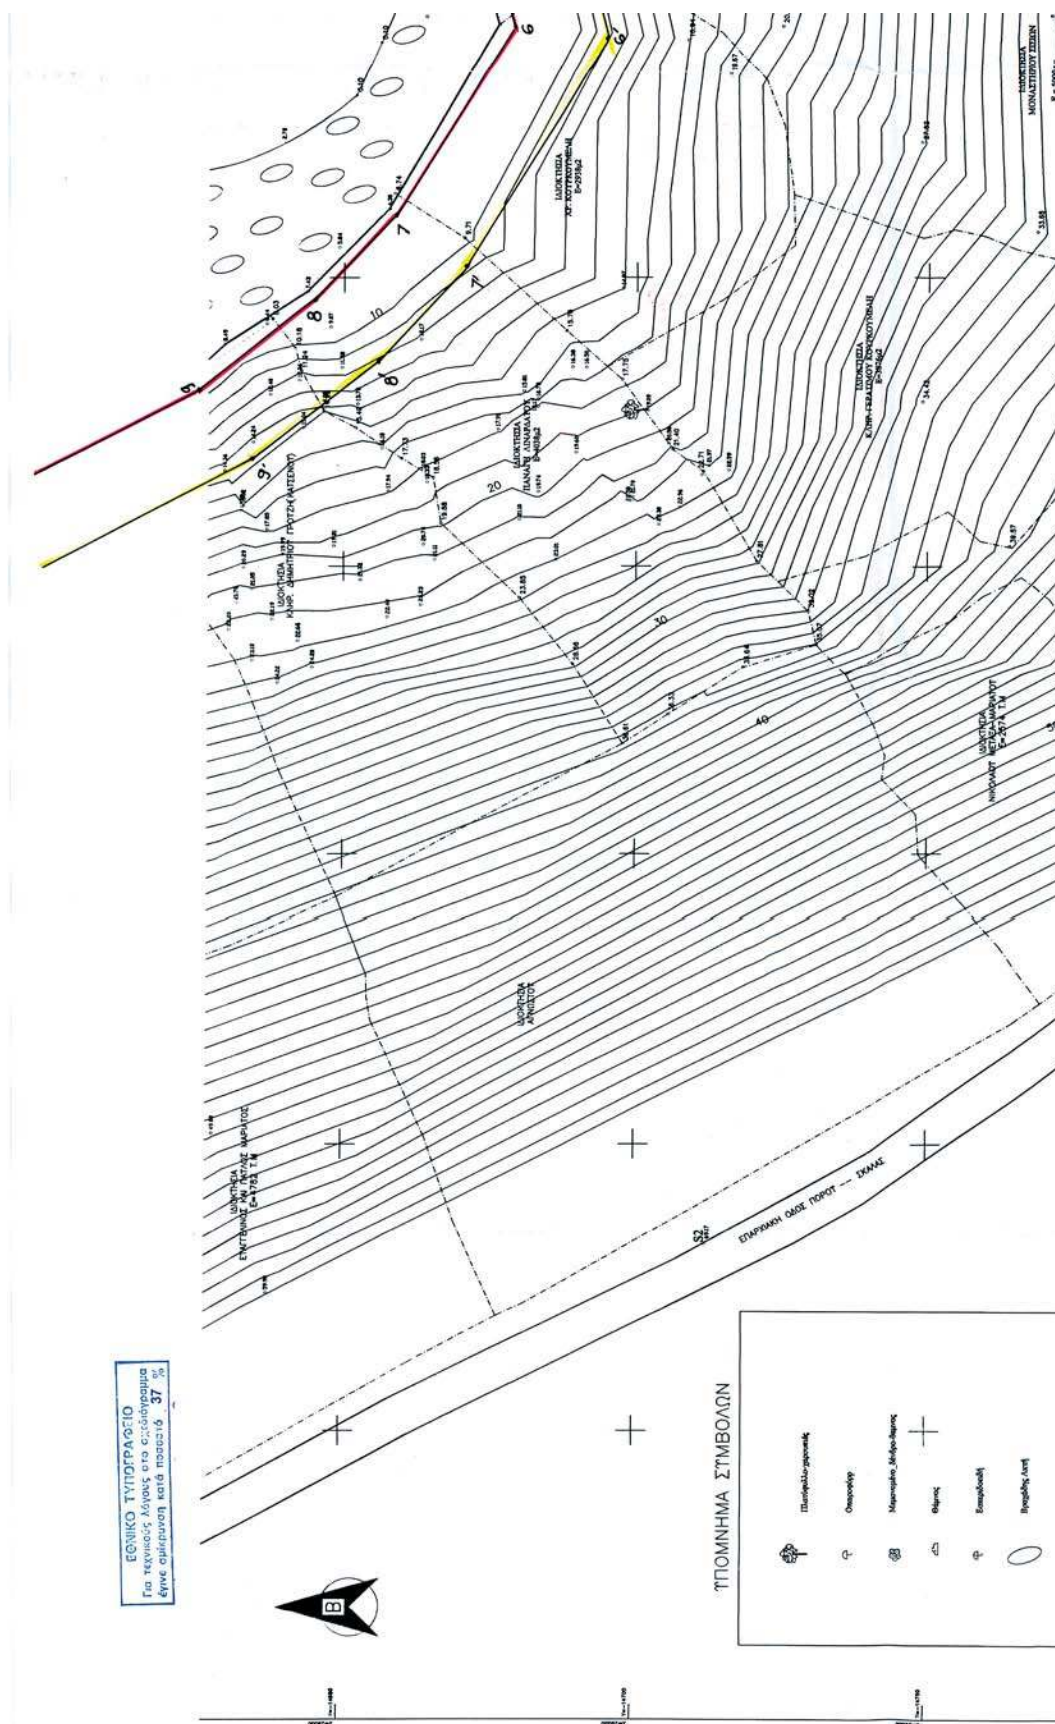


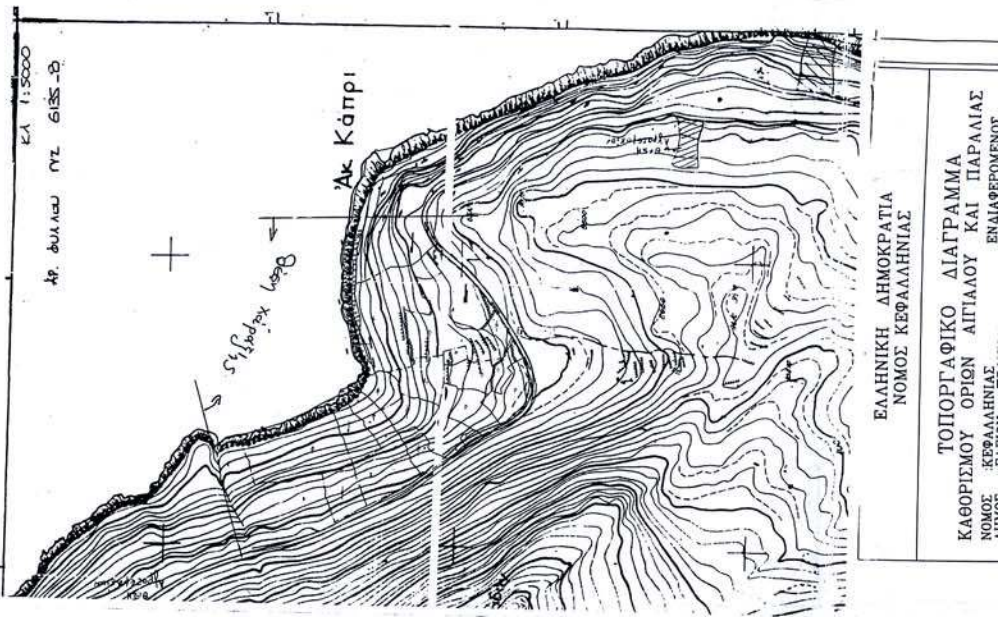




ΚΤΗΜΑΤΟΛΟΓΙΚΟΣ ΠΙΝΑΚΑΣ			
	ΚΑΗΡ. ΠΕΛΗΣ & ΛΕΩΝ ΚΕΦΑΛΑ		


Σύστημα	X	Y	H
S31	30097.424	-14761.382	49.944


ΠΕΡΙΦΕΡΕΙΑ ΙΟΝΙΩΝ ΝΗΣΩΝ
ΠΕΡΙΦΕΡΕΙΑΚΟ ΓΡΑΦΕΙΟ

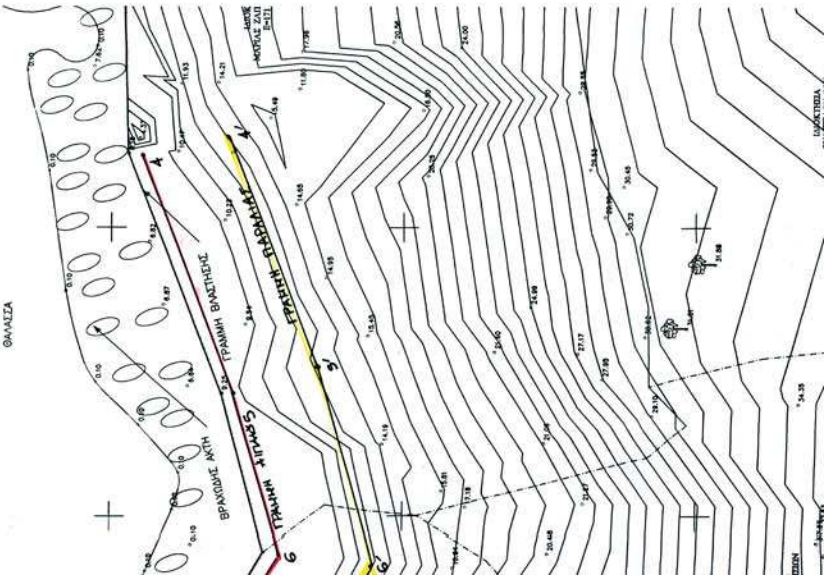


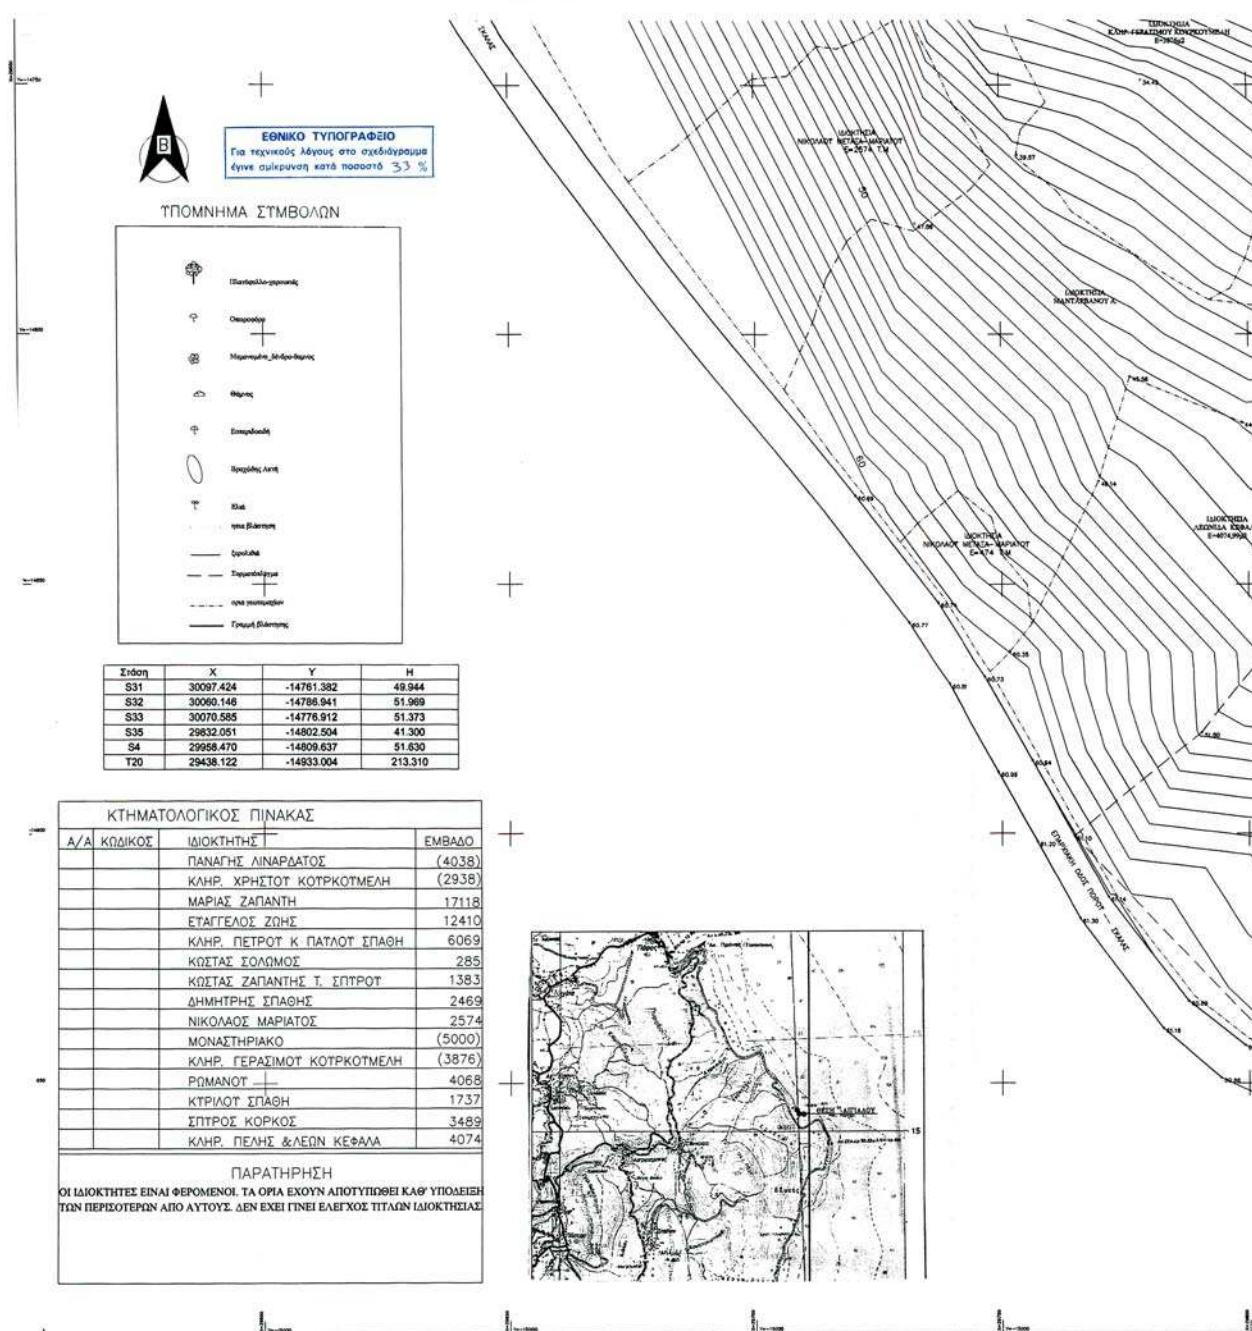

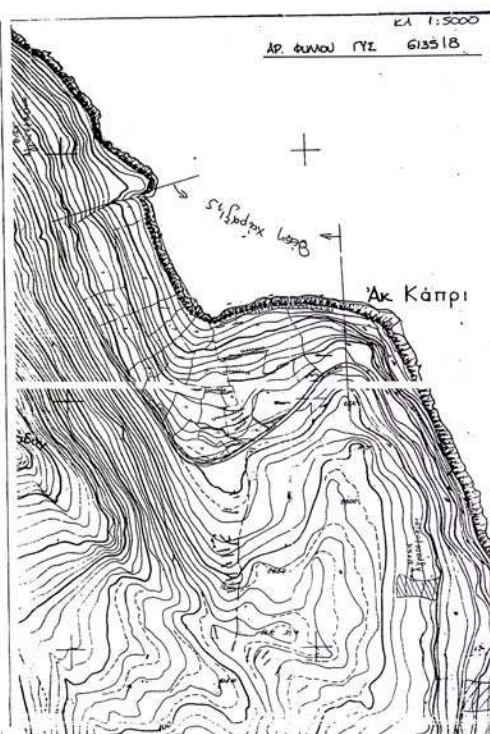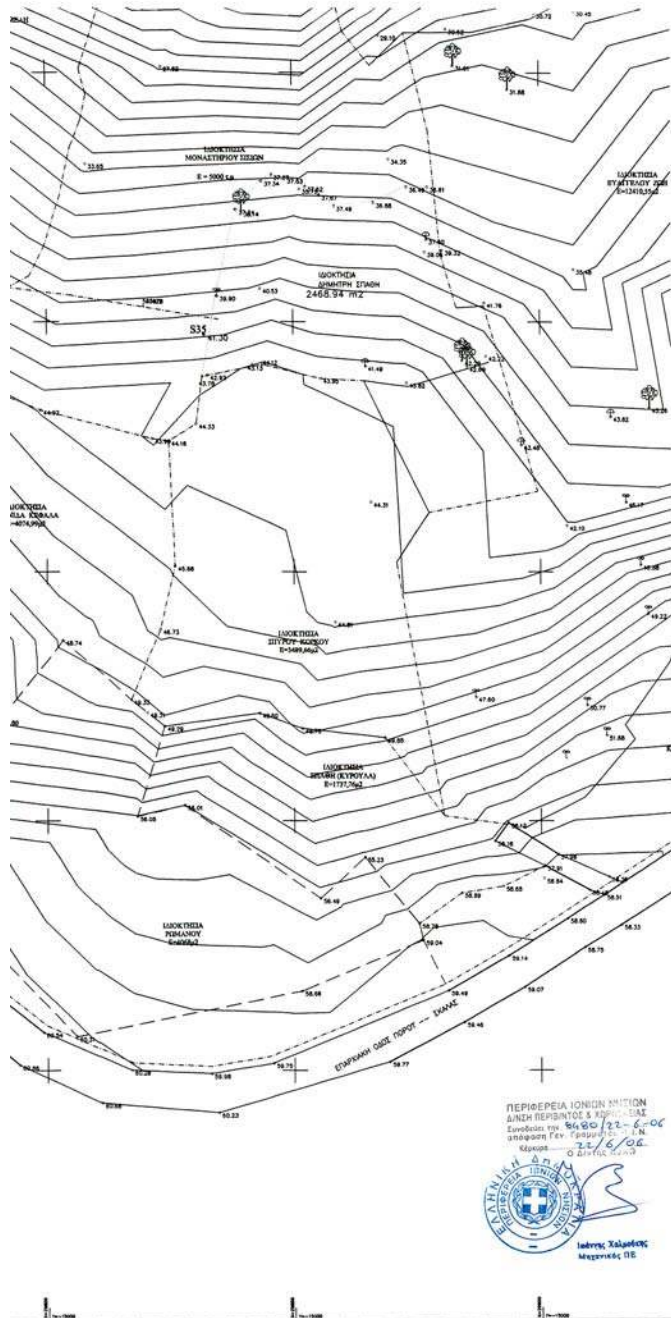[illegible]

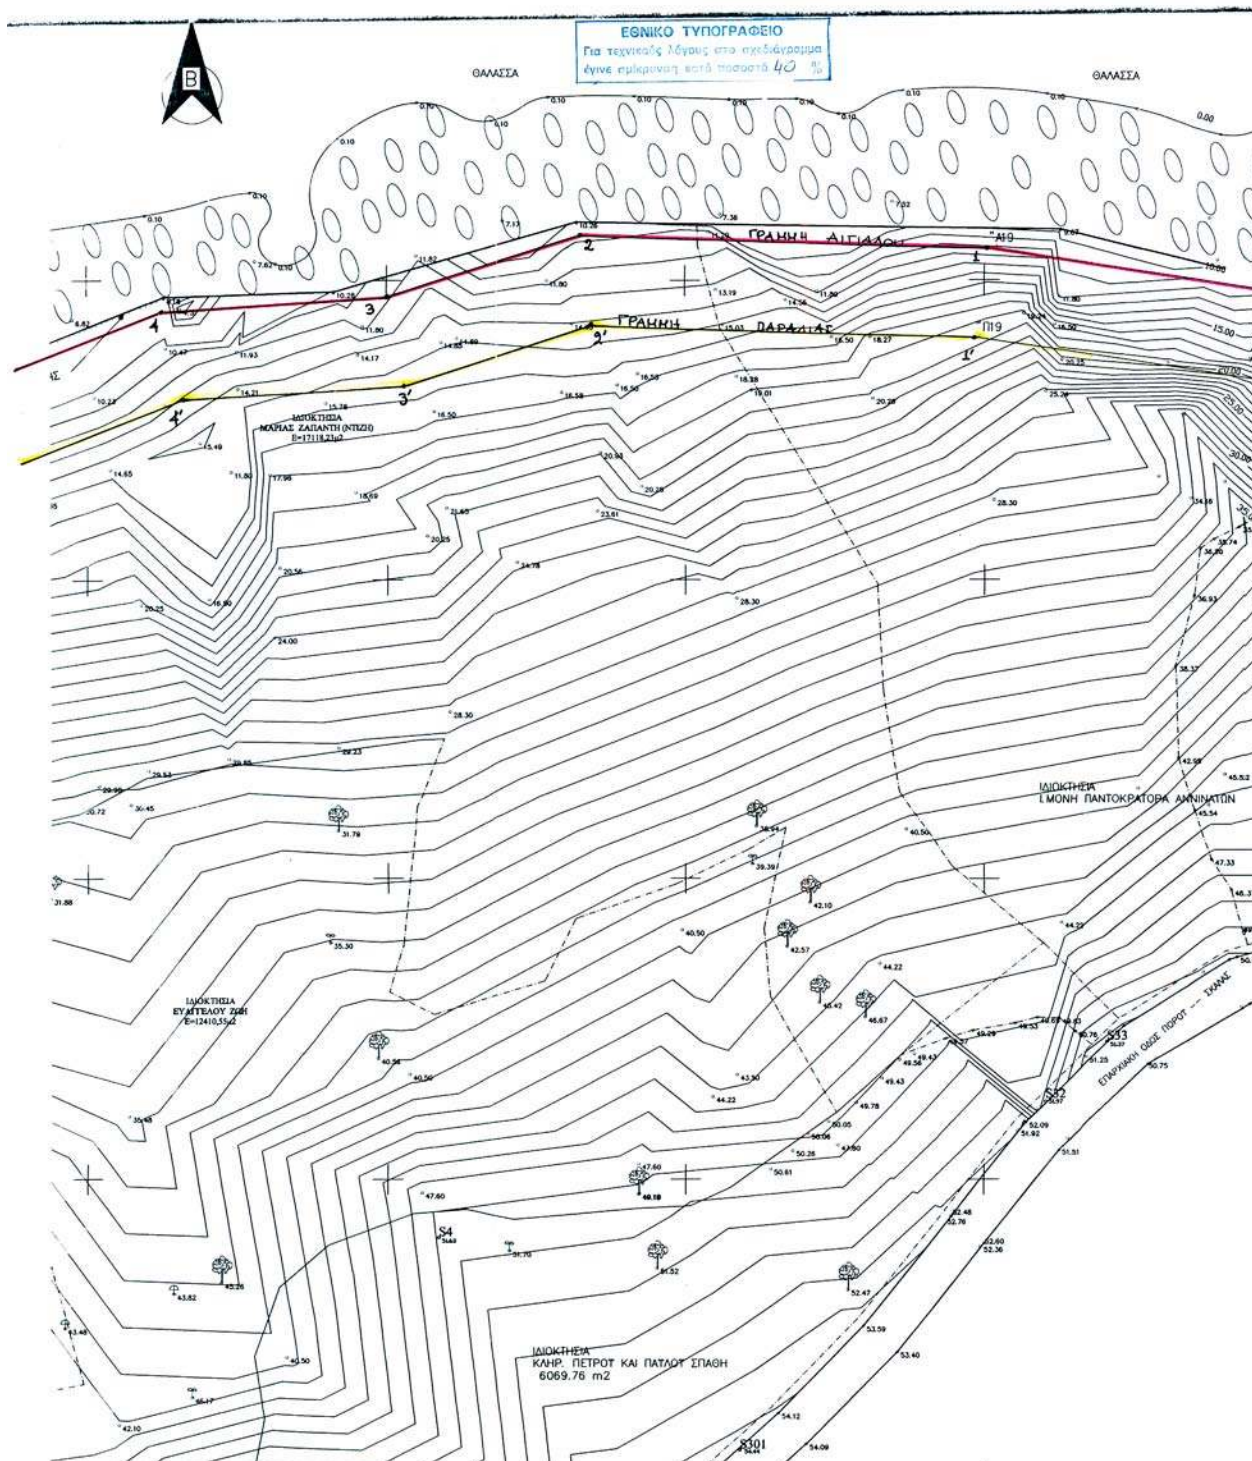

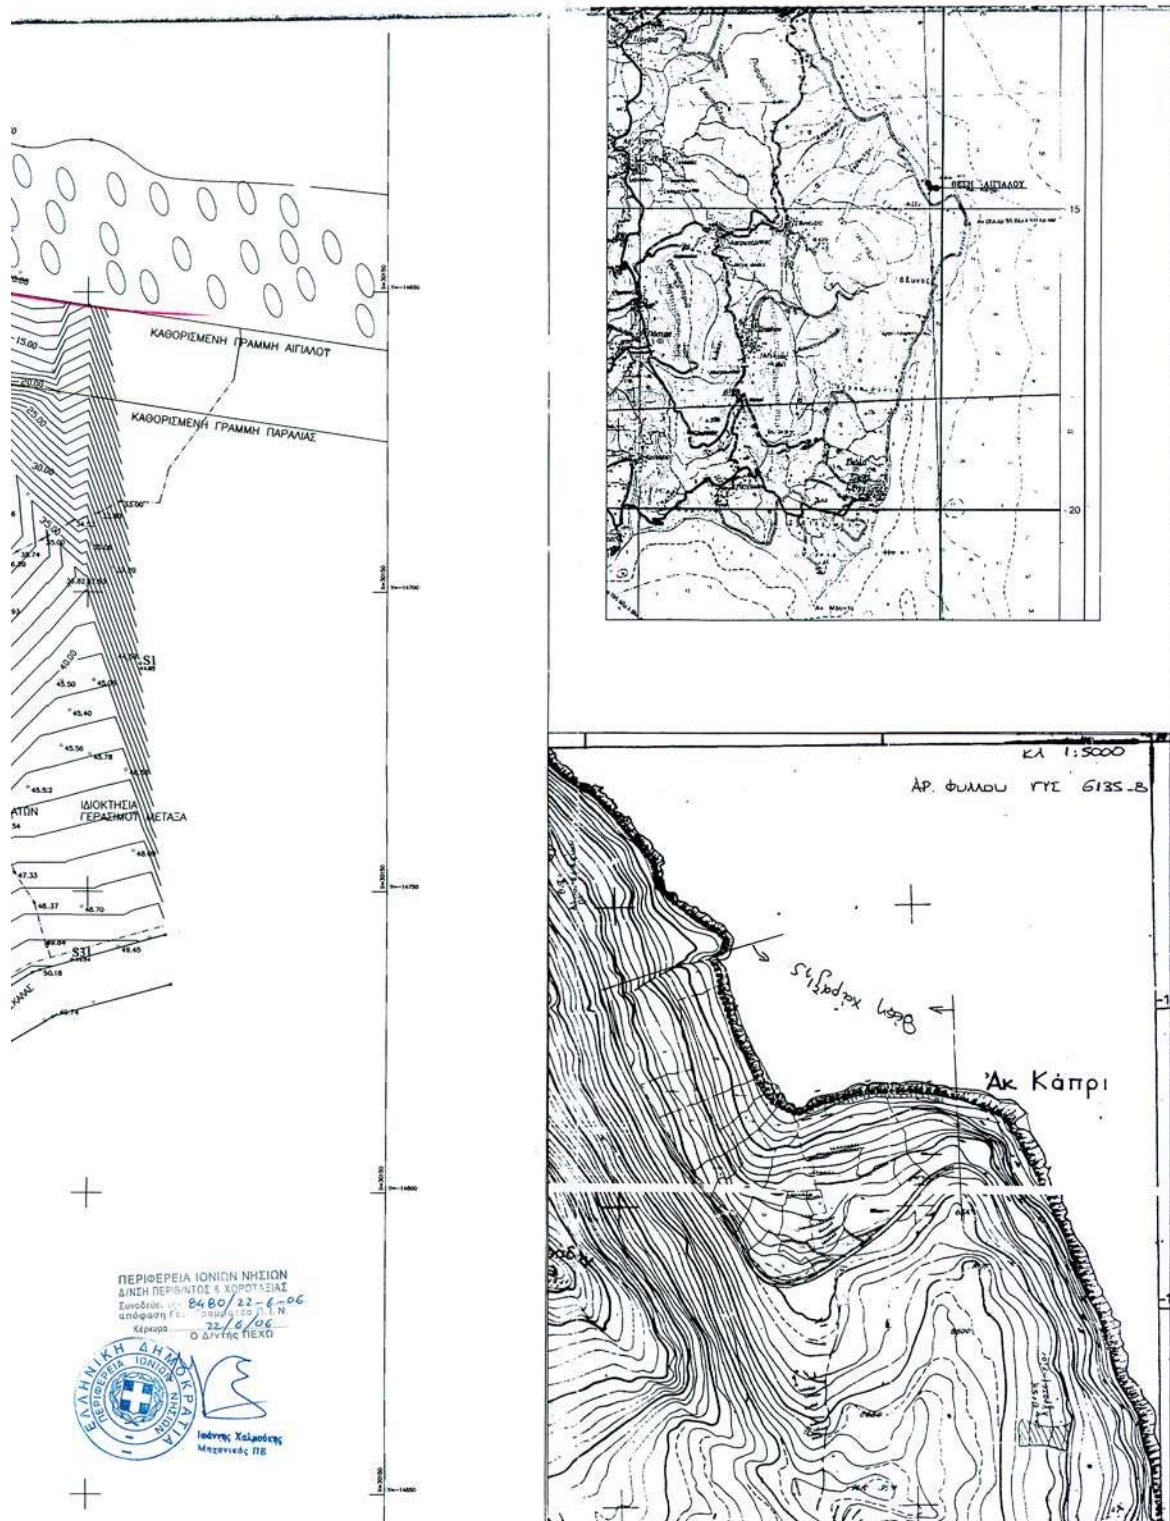

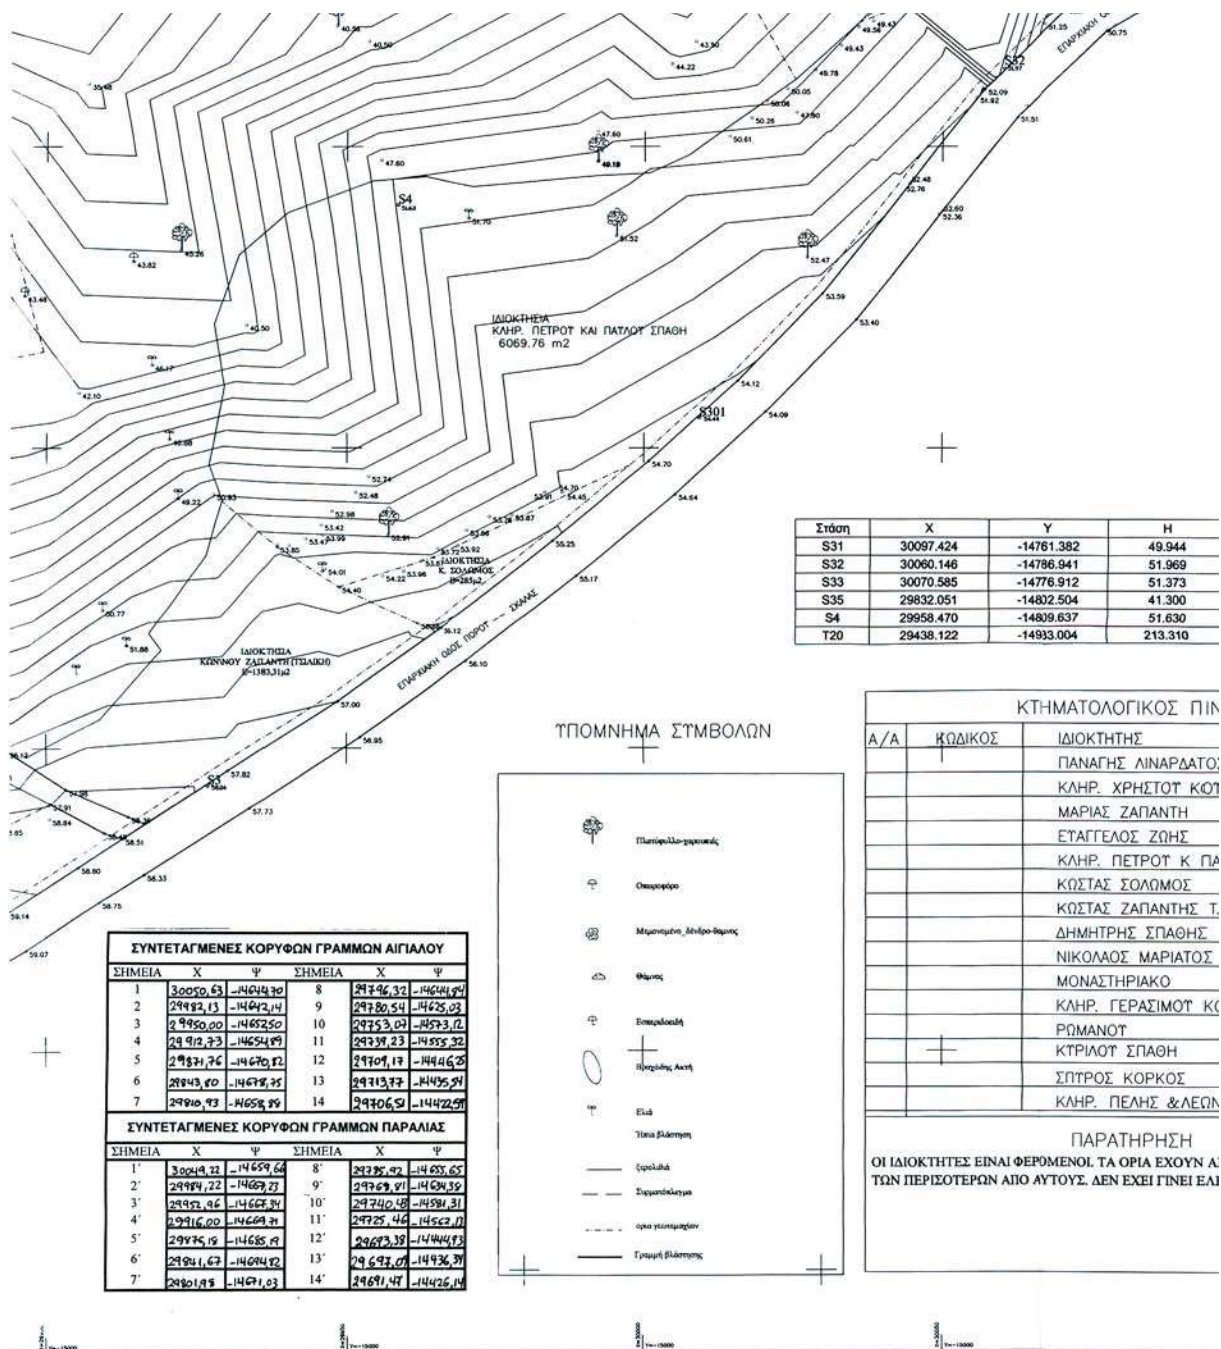




1
244
269
173
100
130
310

Σ ΠΙΝΑΚΑΣ	
	ΕΜΒΑΔΟ
ΡΑΔΟΣ	(4038)
Τ ΚΟΤΡΚΟΤΜΕΛΗ	(2938)
ΤΗ	17118
ΗΣ	12410
Κ ΠΑΤΛΟΤ ΣΠΑΘΗ	6069
ΟΣ	285
ΤΗΣ Τ. ΣΠΤΡΟΤ	1383
ΛΘΗΣ	2469
ΙΑΤΟΣ	2574
	(5000)
ΙΟΥ ΚΟΤΡΚΟΤΜΕΛΗ	(3876)
	4068
+	1737
ΣΣ	3489
ΣΛΕΩΝ ΚΕΦΑΛΑ	4074

ΣΗ
ΟΥΝ ΑΠΟΤΥΠΩΘΕΙ ΚΑΘ' ΥΠΟΔΕΙΗ
ΝΕΙ ΕΛΕΓΧΟΣ ΤΙΤΛΩΝ ΙΔΙΟΚΤΗΣΙΑΣ.

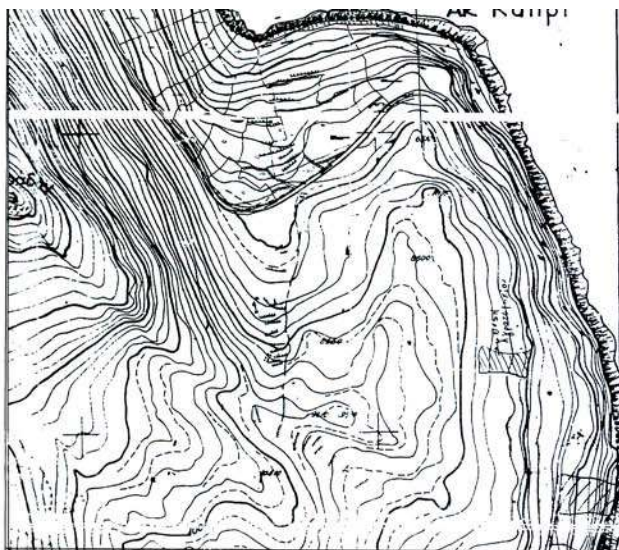

ΕΛΛΗΝΙΚΗ ΔΗΜΟΚΡΑΤΙΑ
ΝΟΜΟΣ ΚΕΦΑΛΛΗΝΙΑΣ

ΤΟΠΟΓΡΑΦΙΚΟ ΔΙΑΓΡΑΜΜΑ
ΚΑΘΟΡΙΣΜΟΥ ΟΡΙΩΝ ΑΙΓΙΑΛΟΥ ΚΑΙ ΠΑΡΑΛΙΑΣ

ΝΟΜΟΣ ΚΕΦΑΛΛΗΝΙΑΣ ΕΝΔΙΑΦΕΡΟΜΕΝΟΣ
ΔΗΜΟΣ ΕΛΕΙΟΥ - ΠΡΟΝΝΩΝ ΔΗΜΟΣ ΕΛΕΙΟΥ-ΠΡΟΝΝΩΝ
Δ.Δ/ΣΜΑ ΣΚΑΛΑΣ
ΘΕΣΗ ΓΩΝΙΕΣ

ΥΠΟΜΝΗΜΑ ΕΠΙΤΡΟΠΗΣ ΚΑΘΟΡΙΣΜΟΥ
ΟΡΙΩΝ ΑΙΓΙΑΛΟΥ ΚΑΙ ΠΑΡΑΛΙΑΣ

- Οι κορυφές της πολυγωνικής οριογραμμής του αιγιαλού και της παραλίας έχουν εγγραφεί από το κρατικό τριγωνομετρικό δίκτυο. Οι συντεταγμένες των κορυφών αναγράφονται ανάλογα. Συστήματα συντεταγμένων ΠΑΤ.
- Επισκοπών για τη χάραξη της γραμμής αιγιαλού είναι ο ΔΗΜΟΣ ΕΛΕΙΟΥ-ΠΡΟΝΝΩΝ.
- Ο καθορισμός των ορίων αιγιαλού γίνεται για πρώτη φορά στην εν λόγω θέση.
- Εντός των ορίων του αιγιαλού δεν υπάρχουν κτίρια.
- (κόκκινη) γραμμή αιγιαλού με στοιχεία 1, 2, 3, 4, 5, 6, 7, 8, 9, 10, 11, 12, 13, 14.
- (κίτρινη) γραμμή παραλίας με στοιχεία 1, 2, 3, 4, 5, 6, 7, 8, 9, 10, 11, 12, 13, 14.
- (κίτρινη) γραμμή παλαιού αιγιαλού με στοιχεία 1, 2, 3, 4, 5, 6, 7, 8, 9, 10, 11, 12, 13, 14.

Το παρόν διαγράμμο συντάσσει την αρμόδια υπηρεσία της αρμόδιας επιτροπής που προβλέπουν οι διατάξεις του άρθρου 3 του Ν. 229.

ΑΡΧΙΤΕΚΤΟΝΙΚΗ 22/6/2006

Η ΕΠΙΤΡΟΠΗ
Η ΠΡΟΕΔΡΟΣ ΤΑ ΜΕΛΗ

ΜΑΡΜΑΡΑ ΑΘΗΝΑ
ΓΕ. ΠΕΤΡΑΚΟΠΟΥΛΟΣ

ΙΣΟΔΙΑΣΤΑΣΗ 2.00 μ.

ΧΡΟΝΟΣ ΣΥΝΤΑΞΗΣ ΑΡΙΘ. ΣΧΕΔΙΟΥ
ΙΟΥΝΙΟΣ 2004 4/4

ΣΥΝΤΑΧΘΗΚΕ ΕΛΕΓΧΘΗΚΕ ΘΕΩΡΗΘΗΚΕ
15/11/2004 15/11/2004

ΕΛΛΗΝΙΚΗ ΔΗΜΟΚΡΑΤΙΑ
ΝΟΜΟΣ ΚΕΦΑΛΛΗΝΙΑΣ

ΔΗΜΟΣ ΕΛΕΙΟΥ-ΠΡΟΝΝΩΝ - ΤΕΧΝΙΚΗ ΥΠΗΡΕΣΙΑ
ΝΟΜΟΣ ΚΕΦΑΛΛΗΝΙΑΣ ΚΛΙΜΑΞΑ: 1:500



* 0 4 0 0 8 6 5 2 7 0 9 0 6 0 0 1 6 *

ΑΠΟ ΤΟ ΕΘΝΙΚΟ ΤΥΠΟΓΡΑΦΕΙΟ

ΚΑΠΟΔΙΣΤΡΙΟΥ 34 * ΑΘΗΝΑ 104 32 * ΤΗΛ. 210 52 79 000 * FAX 210 52 21 004
ΗΛΕΚΤΡΟΝΙΚΗ ΔΙΕΥΘΥΝΣΗ: <http://www.et.gr> — e-mail: webmaster@et.gr