



ΕΦΗΜΕΡΙΣ ΤΗΣ ΚΥΒΕΡΝΗΣΕΩΣ

ΤΗΣ ΕΛΛΗΝΙΚΗΣ ΔΗΜΟΚΡΑΤΙΑΣ

ΤΕΥΧΟΣ ΤΕΤΑΡΤΟ

Αρ. Φύλλου 920

18 Οκτωβρίου 2006

ΠΕΡΙΕΧΟΜΕΝΑ

ΑΠΟΦΑΣΕΙΣ

- Επικύρωση καθορισμού οριογραμμών τμήματος ρέματος του οικισμού «ΘΕΟΛΟΓΟΣ» του Δήμου Θάσου - Ν. Καβάλας, στη θέση «ΑΡΣΑΝΑΣ»..... 1
- Καθορισμός της χρήσης τμήματος του υπ' αριθ. 244 τεμαχίου στην εντός ορίων οικισμού Επισκοπής περιοχή του Δήμου Ανθεμίων Ν. Ημαθίας..... 2

ΑΠΟΦΑΣΕΙΣ

- Αριθμ. 4208 (1)
Επικύρωση καθορισμού οριογραμμών τμήματος ρέματος του οικισμού «ΘΕΟΛΟΓΟΣ» του Δήμου Θάσου - Ν. Καβάλας, στη θέση «ΑΡΣΑΝΑΣ».

Ο ΓΕΝΙΚΟΣ ΓΡΑΜΜΑΤΕΑΣ ΠΕΡΙΦΕΡΕΙΑΣ
ΑΝΑΤΟΛΙΚΗΣ ΜΑΚΕΔΟΝΙΑΣ - ΘΡΑΚΗΣ

Έχοντας υπόψη:

1. Τις διατάξεις του άρθρου 5 του ν. 3010/2002 (ΦΕΚ 91/Α) με το οποίο ρυθμίζονται θέματα καθορισμού οριογραμμών ρεμάτων.
2. Τις διατάξεις του άρθρου 5 του ν. 3010/2002 (ΦΕΚ 91/Α), παράγραφος 3β, με την οποία ορίζεται ότι η επικύρωση του καθορισμού των οριογραμμών γίνεται με απόφαση του Γενικού Γραμματέα της οικείας Περιφέρειας.
3. Τις ισχύουσες διατάξεις της Πολεοδομικής Νομοθεσίας (δόμηση παρά τα ρέματα).
4. Τις διατάξεις του ν. 2503/1997 (ΦΕΚ 107 Α') «Διοίκηση, οργάνωση, στελέχωση της Περιφέρειας κ.λπ».
5. Την υπ' αριθμ. 1096/27.3.2003 (ΦΕΚ 393Β/4.4.2003) Απόφαση του Γενικού Γραμματέα περιφέρειας Α.Μ.-Θ. «Μεταβίβαση αρμοδιοτήτων σε προϊσταμένους Δ/νσεων και Τμημάτων της Π.Α.Μ.-Θ.».

6. Το υπ' αριθμ. 07/3514/19.9.2006 έγγραφο του Τμήματος Εκτέλεσης Έργων της Δ/σης Τεχνικών Υπηρεσιών, Νομαρχιακού Διαμερίσματος Καβάλας, με το οποίο διαβιβάστηκε στην Δ/ση ΠΕ.ΧΩ. Περιφέρειας Α.Μ.-Θ. η υδραυλική μελέτη για την οριοθέτηση του τμήματος ρέματος του θέματος.

7. Την υπ' αριθμό 323/2006 απόφαση του Δημοτικού Συμβουλίου Θάσου η οποία περιλαμβάνεται στο πρακτικό της υπ' αριθμ. 10/2006 Συνεδρίασης του Δ.Σ. Θάσου με την οποία γνωμοδοτεί ομόφωνα θετικά επί του καθορισμού οριογραμμών του ρέματος του οικισμού «ΘΕΟΛΟΓΟΣ» του Δήμου Θάσου - Ν. Καβάλας, στη θέση «ΑΡΣΑΝΑΣ», όπως προτείνονται από την υδραυλική μελέτη.

8. Την υδραυλική μελέτη για την οριοθέτηση του τμήματος ρέματος του θέματος καθώς και το τοπογραφικό διάγραμμα που τη συνοδεύει, όπως ελέγχθηκαν και θεωρήθηκαν από τη Δ/ση Τεχνικών Υπηρεσιών, Νομαρχιακού Διαμερίσματος Καβάλας και από τα οποία προκύπτει ότι οι προτεινόμενες οριογραμμές ανταποκρίνονται σε πλημμυρική παροχή για περίοδο επαναφοράς T=100 έτη, αποφασίζουμε:

Επικυρώνουμε τις καθορισθείσες οριογραμμές τμήματος ρέματος του οικισμού «ΘΕΟΛΟΓΟΣ» του Δήμου Θάσου - Ν. Καβάλας στη θέση «ΑΡΣΑΝΑΣ», όπως φαίνονται στο τοπογραφικό διάγραμμα κλίμακας 1:500, όπως αυτό ελέγχθηκε και θεωρήθηκε από τη Δ/ση Τεχνικών Υπηρεσιών του Νομαρχιακού Διαμερίσματος Καβάλας.

Από τις διατάξεις της παρούσας δεν προκύπτουν δαπάνες, οι οποίες βαρύνουν τον Κρατικό Προϋπολογισμό.

Η ισχύς της παρούσας απόφασης αρχίζει από την ανωτέρω δημοσίευση.

Η απόφαση αυτή μαζί με το συνημμένο διάγραμμα να δημοσιευθεί στην Εφημερίδα της Κυβερνήσεως.

Κομοτηνή, 28 Σεπτεμβρίου 2006

Με εντολή Γενικού Γραμματέα Περιφέρειας
Η Προϊσταμένη Δ/σης ΠΕ.ΧΩ.
ΑΛΕΞΑΝΔΡΑ ΠΑΣΣΟΠΟΥΛΟΥ

ΑΠΟΤΥΠΩΣΗ ΥΦΙΣΤΑΜΕΝΗΣ ΚΑΤΑΣΤΑΣΗΣ


κλ. 1:500

ΕΘΝΙΚΟ ΤΥΠΟΓΡΑΦΕΙΟ




Κ.Θ.Χ.
φ=40° 45' λ=0° 45'

ΑΠΟΣΠΑΣΜΑ ΕΥΡΥΤΕΡΗΣ ΠΕΡΙΟΧΗΣ

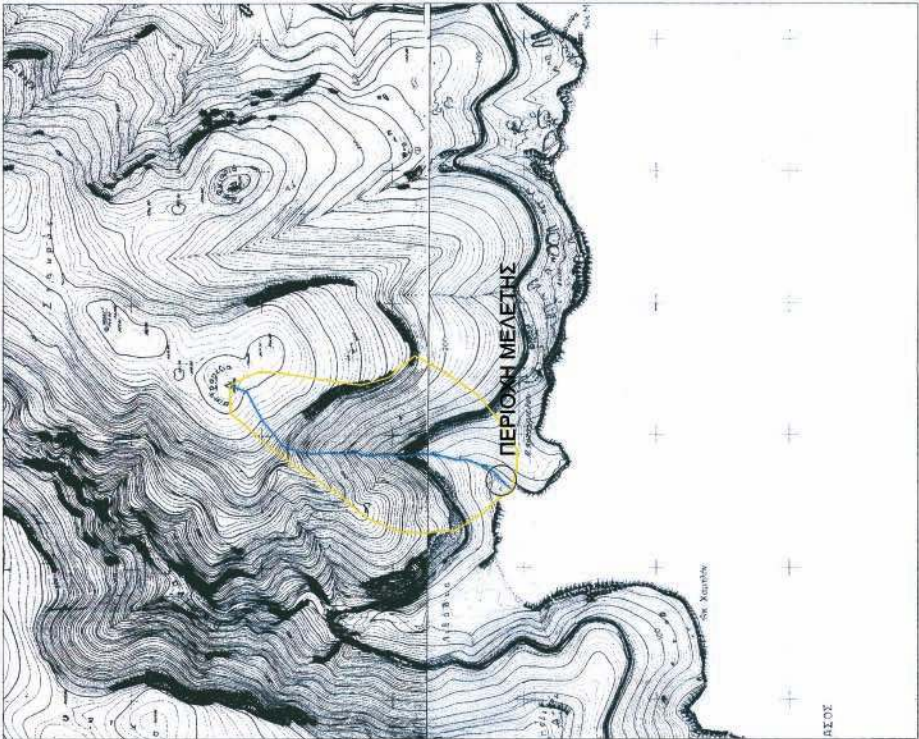

ΣΥΝΤΕΤΑΓΜΕΝΕΣ ΚΟΡΥΦΕΣ ΟΡΙΩΘΕΤΗΣ ΡΕΜΑΤΟΣ
ΣΤΗ ΘΕΣΗ ΑΡΧΑΙΑΣ ΘΕΟΛΟΓΟΥ ΘΑΛΟΥ

ΣΤΗΜΕΙΟ	X	Y	ΣΤΗΜΕΙΟ	X	Y
1Α	19417.14	-16653.55	1Α	19427.28	-16651.62
2Α	19419.14	-16678.51	2Α	19429.03	-16678.64
3Α	19420.08	-16619.46	3Α	19441.20	-16618.00
4Α	19420.00	-16644.05	4Α	19435.50	-16641.20
5Α	19420.09	-16667.23	5Α	19432.00	-16664.70
6Α	19411.20	-16699.50	6Α	19417.70	-16714.50
7Α	19403.10	-16715.00	7Α	19412.88	-16719.91
8Α	19400.20	-16726.00	8Α	19408.96	-16729.01
9Α	19399.74	-16736.11	9Α	19414.46	-16733.00
10Α	19394.48	-16750.84	10Α	19402.64	-16804.04
11Α	19395.89	-16819.20	11Α	19400.00	-16856.00
12Α	19390.50	-16843.00	12Α	19395.50	-16852.00
13Α	19389.50	-16843.00	13Α	19390.00	-16852.00
14Α	19389.50	-16871.00	14Α	19380.01	-16862.88
15Α	19382.68	-16877.17	15Α	19380.16	-16862.51
16Α	19351.21	-16860.43	16Α	19328.00	-16862.50
17Α	19344.63	-16884.17	17Α	19319.50	-16871.50
18Α	19327.72	-16888.74	18Α	19311.81	-16927.89
19Α	19313.85	-16904.48	19Α	19299.13	-16927.88
20Α	19305.01	-16914.51			
21Α	19288.09	-16927.57			

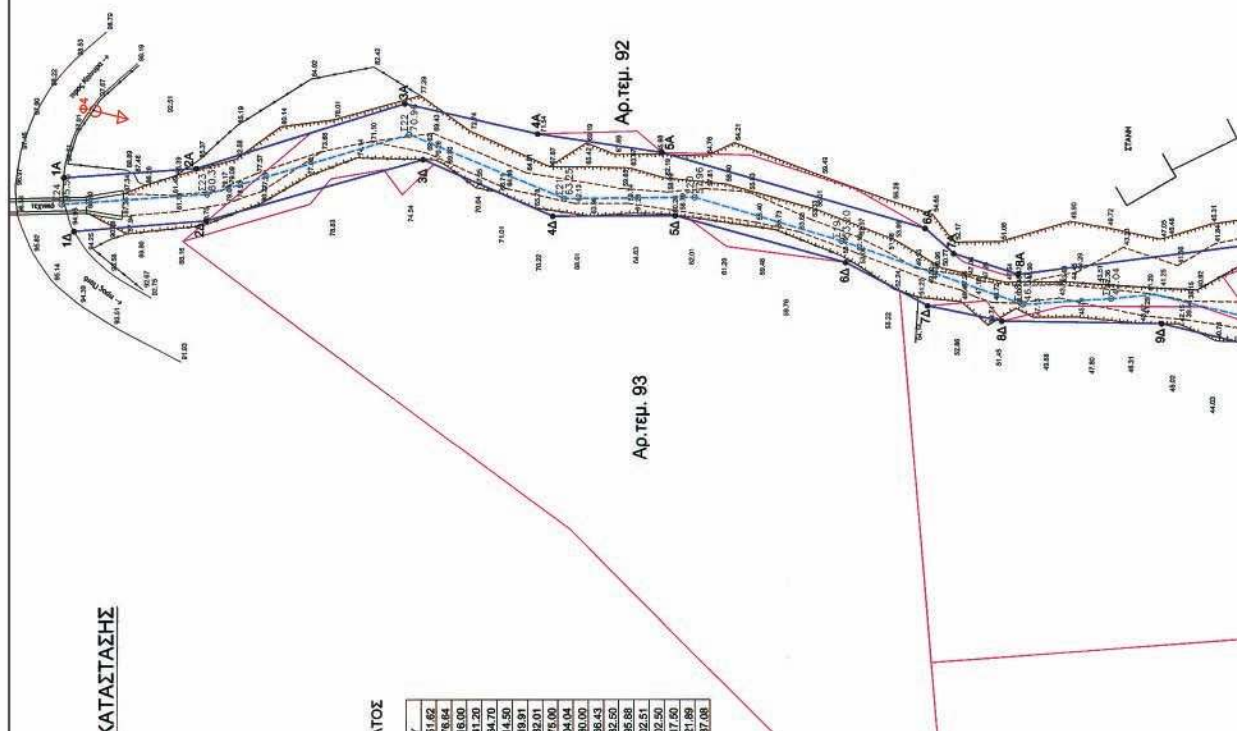






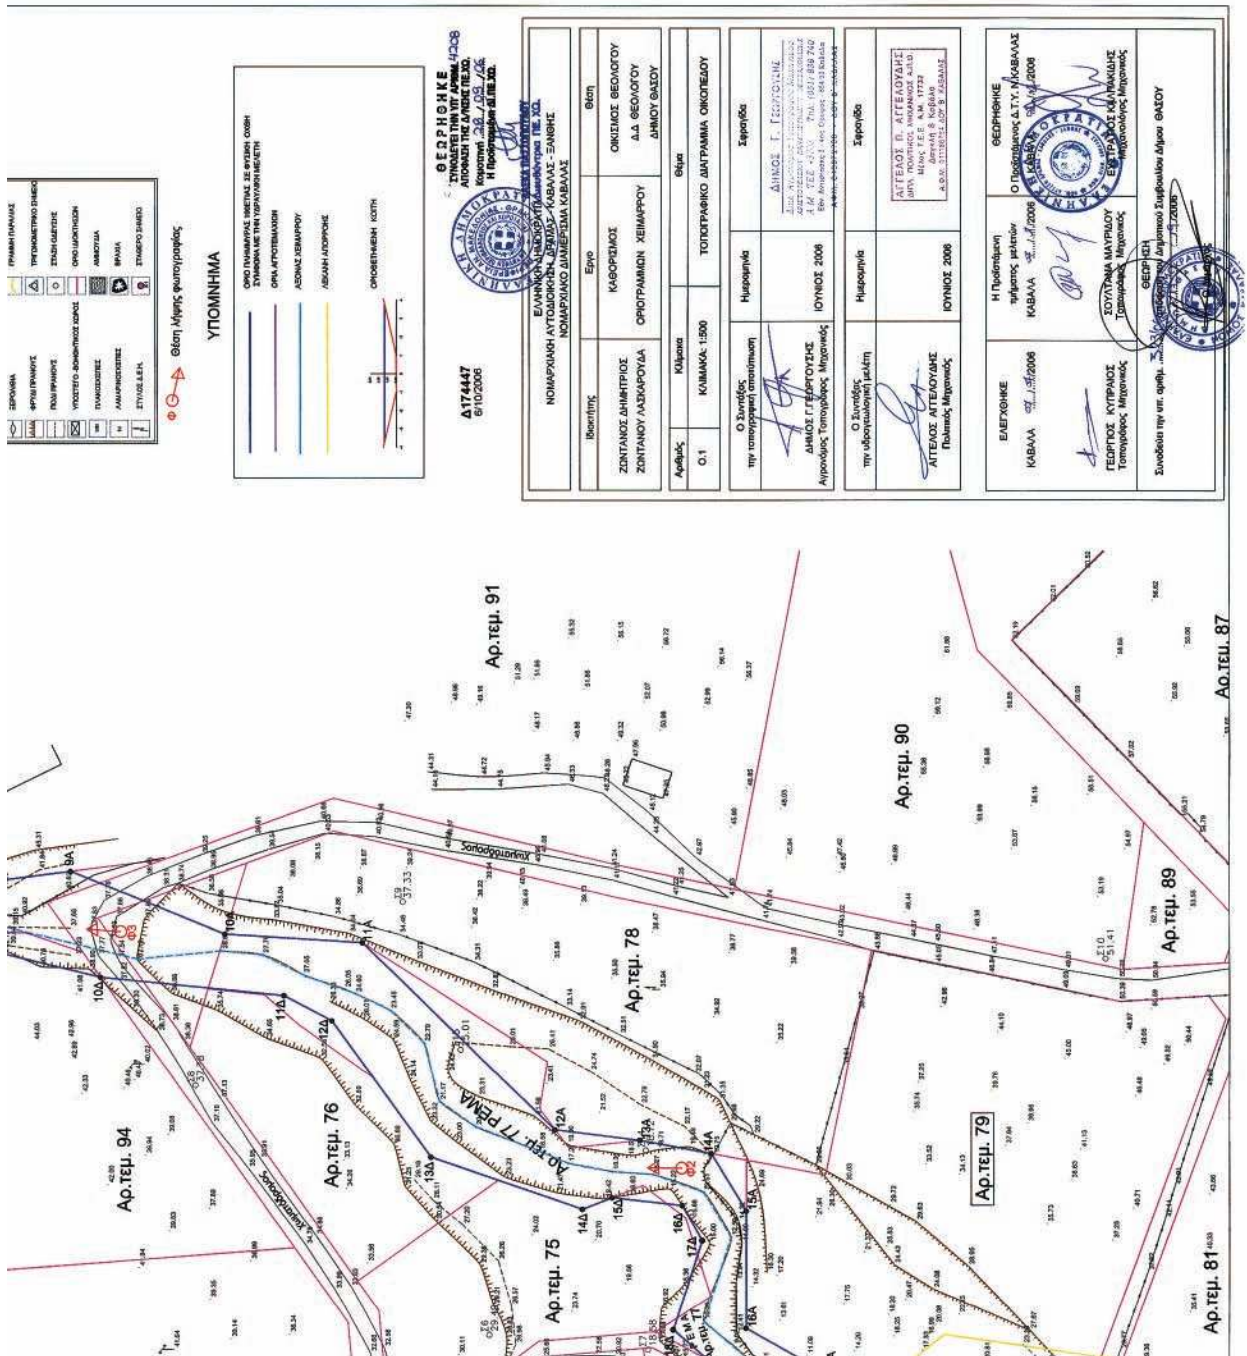

Αριθ. Δ13α. 4165 (σχεχ.ΣΧΟΠ 30,4137) (2)
Καθορισμός της χρήσης τμήματος του υπ' αριθ. 244 τεμαχίου στην εντός ορίων οικισμού Επισκοπής περιοχή του Δήμου Ανθεμίων Ν. Ημαθίας.

Ο ΝΟΜΑΡΧΗΣ ΗΜΑΘΙΑΣ

Έχοντας υπόψη:

1. Τις διατάξεις του άρθρου 3 του ν. 1512/1985 «Τροποποίηση και συμπλήρωση πολεοδομικών διατάξεων, ρύθμιση συναφών θεμάτων και θεμάτων ταμείου νομικών».

2. Την υπ' αριθμ. 63/2006 απόφαση του Δημοτικού Συμβουλίου Ανθεμίων με την οποία αποφασίζεται η εκποίηση εκτάσεως 9.658,12τ.μ. από το με αριθμό 244 αγροτεμάχιο στην εντός ορίων οικισμού Επισκοπής περιοχή στον Α.Σ.Ο.Π. Επισκοπής.

3. Τα στοιχεία της διανομής του αγρ/τος Επισκοπής σύμφωνα με τα οποία το 244 τεμάχιο αποτελεί «αγρό ιδιοκτησίας σχολείου».

4. Την υπ' αριθμ. οικ. ΕΠΑ 298/24.9.1987 απόφαση Νομάρχης Ημαθίας με την οποία εγκρίθηκαν τα όρια, οι όροι και περιορισμοί δόμησης του οικισμού Επισκοπής του Δήμου Ανθεμίων.

5. Το γεγονός ότι το προς εκποίηση τεμάχιο έχει περιληφθεί στα όρια του παραπάνω οικισμού

6. Τις διατάξεις του π.δ/τος της 24.4/3.5.1985 και ειδικότερα της παρ. 3 του άρθρου 7 όπως τροποποιήθηκε και ισχύει σήμερα.

7. Την υπ' αριθ.3395/4.5.2006 απόφαση της Προϊσταμένης της ΔΙ.ΠΕ.ΧΩ. Π.Κ.Μ. με την οποία έγινε η υπαγωγή της δραστηριότητας του Συνεταιρισμού (χαμηλής όχλησης) στην κατηγορία Β4, από άποψη περιβαλλοντικών επιπτώσεων και επομένως δεν απαιτείται η τήρηση διαδικασίας Προκαταρκτικής Περ/κης Εκτίμησης & Αξιολόγησης.

8. Την υπ' αριθμ. Δ13β 2055/25.5.2006 απόφασή μας, με την οποία ανανεώθηκε η 600/2000 απόφαση έγκρισης π.ο. για τη λειτουργία της δραστηριότητας «ψυγείο - διαλογητήριο» με την επωνυμία Α.Σ.Ο.Π. Επισκοπής.

9. Το υπ' αριθμ. Δ13α.2037/3.8.2006 έγγραφο της Δ/νσης Πολεοδομίας και Περ/ντος Ν.Α. Ημαθίας.

10. Την υπ' αριθμ. 604/6.9.2006 θετική εισήγηση του Τμήματος Πολεοδομίας Νάουσας της Δ/νσης Πολεοδομίας και Περ/ντος Ν.Α. Ημαθίας.

11. Την από 27.9.2006 του Α.Σ.Ο.Π. Επισκοπής με την οποία κατατέθηκε τεχνική έκθεση του ηλ/γου - μηχαν/κού, Πραντισίδη Χρήστου σχετικά με το μέγεθος των υφισταμένων και των προβλεπόμενων εγκαταστάσεων.

12. Την από 27.9.2006 θετική γνωμοδότηση του Σ.Χ.Ο.Π. Ν. Ημαθίας, όπως αυτή διατυπώνεται στο 8º/2006 πρακτικό του, αποφασίζουμε:

Καθορίζουμε τη χρήση του υπό στοιχεία ΑΒΓΔΕΖΗΘΙΚΛΜΝΞΟΠ-Α τμήματος του υπ' αριθμ. 244 τεμαχίου αγρ/τος Επισκοπής του Δήμου Ανθεμίων, εμβαδού 9658,12 τ.μ., εντός των ορίων του αντίστοιχου οικισμού, όπως αυτό φαίνεται στο συνημμένο τοπογραφικό διάγραμμα του αρχιτέκτονα μηχανικού Τουμανίδη Παναγιώτη, το οποίο συνοδεύει την παρούσα και αποτελεί αναπόσπαστο τμήμα της, σε «ψυγεία - διαλογητήρια χαμηλής όχλησης».

Από τις διατάξεις της απόφασης αυτής δεν προκαλείται δαπάνη σε βάρος του Κρατικού προϋπολογισμού ή του προϋπολογισμού της Νομαρχιακής Αυτοδιοίκησης ή του προϋπολογισμού του Δήμου Ανθεμίων.

Η ισχύς της παρούσας απόφασης αρχίζει από την κοινοποίηση της και πριν τη δημοσίευσή της στην Εφημερίδα της Κυβερνήσεως, σύμφωνα με τις διατάξεις του άρθρου 37 του ν. 3200/1955.

Κατά της απόφασης αυτής επιτρέπεται, σύμφωνα με το άρθρο 18, παρ. 12, του ν. 2218/1994 προσφυγή για παράβαση νόμου ενώπιον του Γενικού Γραμματέα της Περιφέρειας, εντός αποκλειστικής προθεσμίας 30 ημερών. Κατά τα λοιπά εφαρμόζονται οι διατάξεις του άρθρου 7 του ν. 2839/2000.


Συνημμένα: τοπογραφικό διάγραμμα.


Η απόφαση αυτή να δημοσιευθεί στην Εφημερίδα της Κυβερνήσεως.

Βέροια, 29 Σεπτεμβρίου 2006

Ο Νομάρχης

ΓΙΑΝΝΗΣ ΣΠΑΡΤΣΗΣ

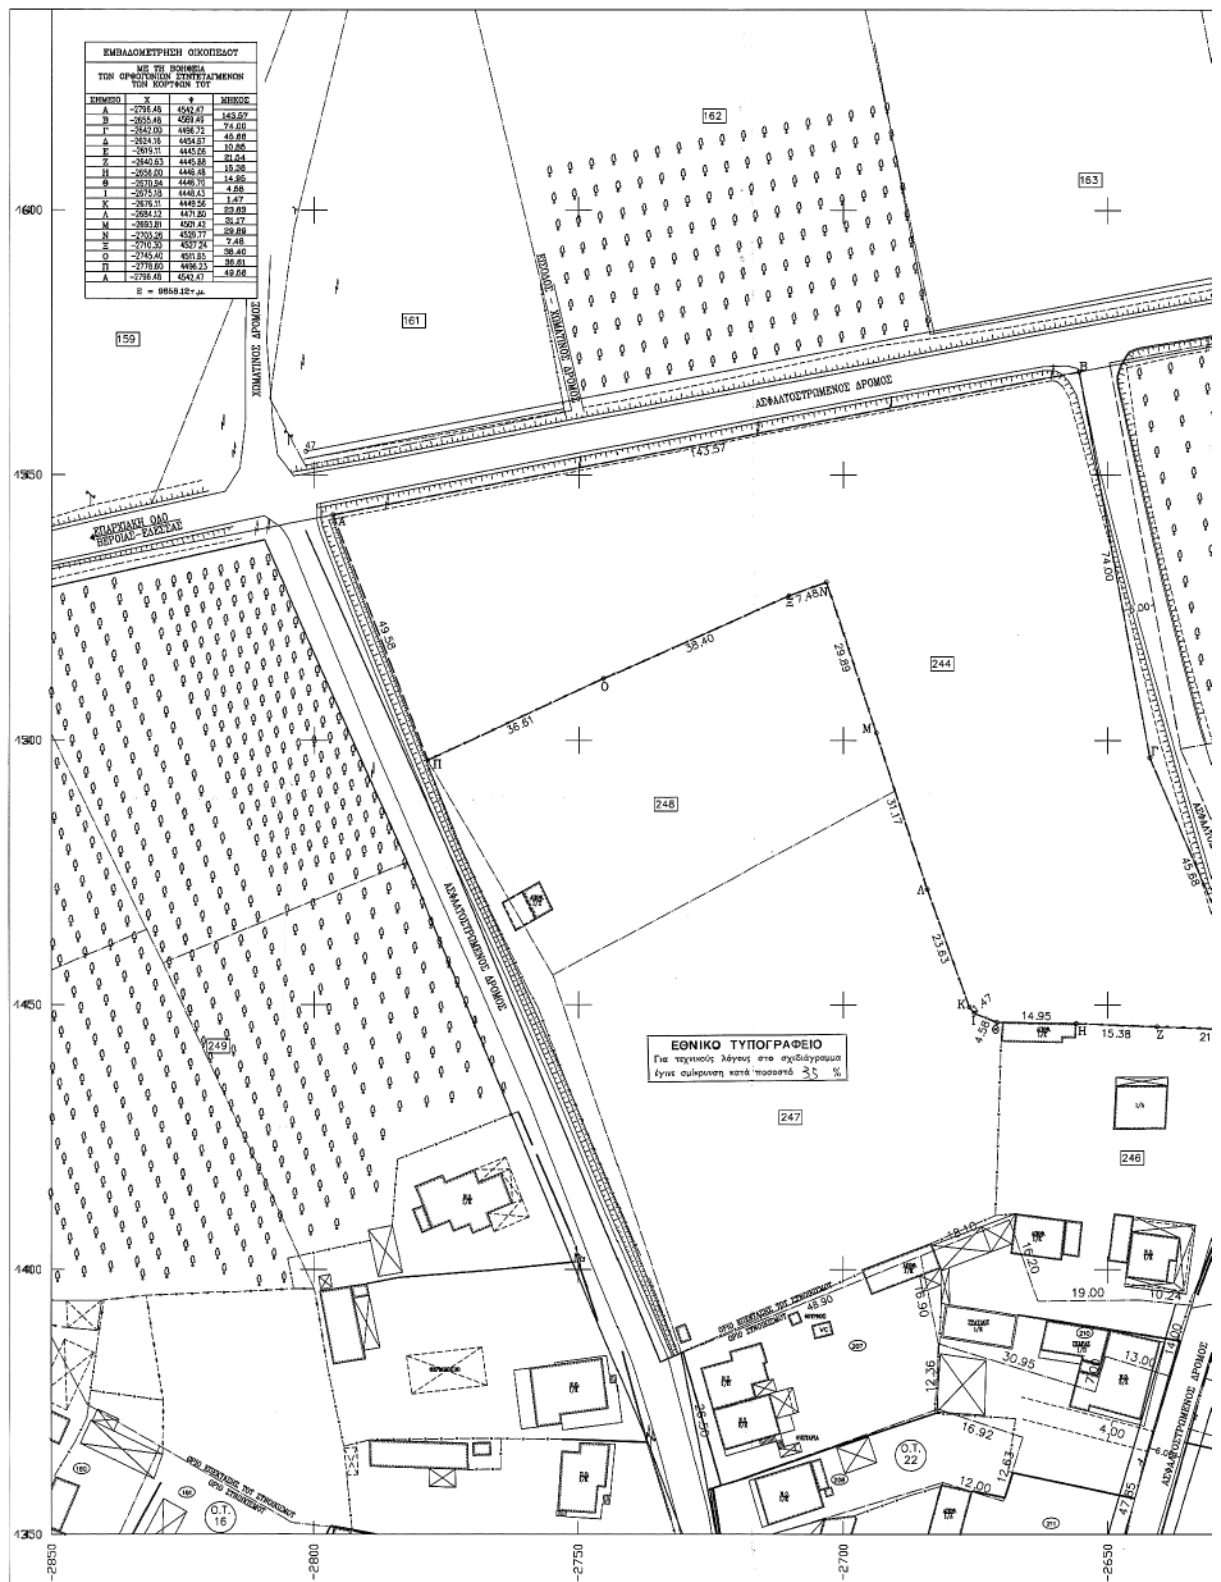

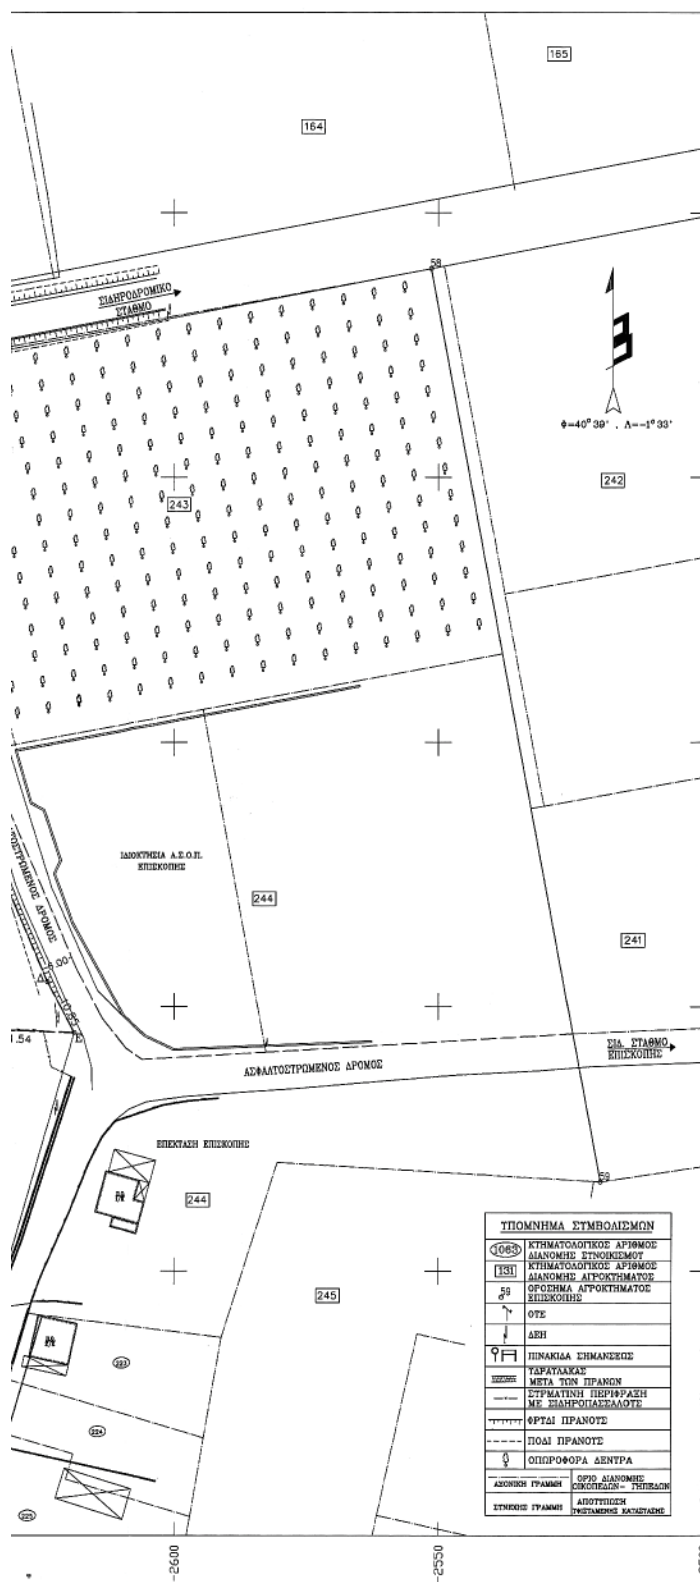

ΤΟΠΟΓΡΑΦΙΚΟ ΔΙΑΓΡΑΜΜΑ

ΟΙΚΟΠΕΔΟ ΜΕ ΣΤΟΙΧΕΙΑ Α.Β.Γ.Δ.Ε.Ζ.Η.Θ.Ι.Κ.Λ.Μ.Ν.Ξ.Ο.Π.Α
ΕΜΒΑΔΟΤ Ε=9666.127 μ.
ΕΝΤΟΣ ΤΩΝ ΟΡΙΩΝ ΤΟΥ ΟΙΚΙΣΜΟΥ ΕΚΤΟΣ ΤΟΥ ΕΓΚΕΚΡΙΜΕΝΟΥ
ΡΥΤΟΜΟΤΙΚΟΥ ΣΧΕΔΙΟΥ (ΕΠΕΚΤΑΣΗ) ΤΟΥ ΔΗΜΟΤΙΚΟΥ
ΔΙΑΜΕΡΙΣΜΑΤΟΣ ΕΠΕΚΟΠΗΣ ΤΟΥ ΔΗΜΟΥ ΑΝΘΕΜΙΩΝ ΗΜΑΘΙΑΣ
ΤΟ ΟΠΟΙΟ ΑΠΟΤΕΛΕΙ ΤΜΗΜΑ ΤΟΥ ΜΕ ΚΤΗΜΑΤΟΛΟΓΙΚΟΤ
ΑΡΙΘΜΟΤ 244 ΟΙΚΟΠΕΔΟΤ
ΣΤΗ ΘΕΣΗ "ΑΤΛΕΣ"

ΔΙΑΤΑΓΜΑΤΑ ΟΡΙΩΝ ΔΟΜΗΣΗΣ
ΑΡΙΘΡΟ 5 ΤΟΥ ΑΝΘ 24.4.1985 Ν.Α.Τ.Ο.Σ. (ΦΕΚ 1514/1985)
ΟΠΩΣ ΤΡΟΠΟΠΟΙΗΘΗΚΕ ΑΠΟ 14.02.1997 Ν.Α.Τ.Ο.Σ. (ΦΕΚ 1334/1997)
ΑΠΟΡΑΦΗ ΝΟΜΑΡΧΕΙΟΥ ΗΜΑΘΙΑΣ ΚΙΛΚΙΣ ΤΗΣ 02.02.1997

ΟΡΙΟΙ ΔΟΜΗΣΗΣ
ΕΜΒΑΔΟΝ 500.00 τ.μ. (ΚΑΤΑ ΚΑΝΟΝΑ)
Η ΟΡΙΟΙ ΕΜΒΑΔΟΝ ΕΙΝΑΙ ΣΤΗ 2.5/1000 (ΚΑΤΑ ΠΑΡΕΚΛΗΤΗ)
ΚΑΤΩΤΗ 70% (ΚΑΤΑ ΚΑΝΟΝΑ)
ΔΟΜΗΤΗ ΚΑΙΝΟΚΟΠΗ
74.00 7.50 μ.
Α=55 μ.
ΟΙ ΣΥΜΒΑΤΗΡΙΟΙ ΕΙΝΑΙ ΕΠΙΤΡΕΜΕΝΟΙ ΣΤΟ ΣΥΣΤΗΜΑ ΔΙΑΚΟΜΗΣ
ΤΟΥ ΑΓΡΟΚΤΗΜΑΤΟΣ ΤΗΣ ΕΠΕΚΤΑΣΗΣ ΜΕ ΚΕΝΤΡΟ 4+45.39 μ. Δ=1.30
ΤΟ ΟΙΚΟΠΕΔΟ ΑΔΟΥΛΑΙ ΤΜΗΜΑ ΤΟΥ ΟΙΚΟΠΕΔΟΥ ΜΕ ΚΤΗΜΑΤΟΛΟΓΙΚΟ
ΑΡΙΘΜΟ 244 ΤΟΥ ΑΓΡΟΚΤΗΜΑΤΟΣ ΤΗΣ ΕΠΕΚΤΑΣΗΣ
ΟΡΙΟΔΟΤΗΣΗ ΕΙΝΑΙ ΜΕ ΤΑ ΚΑΤΑ ΚΑΝΟΝΑ ΟΡΙΑ ΑΡΤΙΣΤΕΙΑΣ
ΤΟ ΟΙΚΟΠΕΔΟ ΕΚΤΟΣ ΑΝΑΤΟΛΗΣ
ΔΕΝ ΔΙΕΥΘΥΝΑΙ ΑΛΛΟ ΤΑ ΟΙΚΟΠΕΔΑ ΓΡΑΜΜΕΣ ΤΥΠΗΣ ΤΑΙΣ

ΚΑΙΜΑΚΑ 1:500
ΝΑΟΤΑ ΦΕΒΡΟΥΑΡΙΟΥ 2006
Ο ΣΥΝΤΑΞΑΣ

ΤΟΥΜΑΝΙΔΗΣ ΠΑΝΑΓΙΩΤΗΣ
ΑΡΧΙΤΕΚΤΟΝΑΣ-ΜΗΧΑΝΙΚΟΣ Α.Π.Θ.
ΥΠΗ. ΟΚΤΩΒΡΙΟΥ 19 2005 ΝΑΟΥΣΙΑ
ΑΡ. Τ.Ε.Ε. 44359 213389-453
Α.Φ.Μ. 027822265 Δ.Ο.Υ. ΝΑΟΥΣΙΑ

ΤΙΤΕΛΩΤΗ ΔΙΑΣΤΑΣΗ ΤΟΥ Ν. 802/77
Ο ΠΑΡΑΚΑΤΟ ΤΥΠΟΓΡΑΦΟΣ ΜΗΧΑΝΙΚΟΣ ΔΙΑΔΕΙΧΘΗΝΤΩΝ ΟΤΙ ΤΟ ΟΙΚΟΠΕΔΟ ΜΕ ΣΤΟΙΧΕΙΑ
Α.Β.Γ.Δ.Ε.Ζ.Η.Θ.Ι.Κ.Λ.Μ.Ν.Ξ.Ο.Π.Α ΕΜΒΑΔΟΤ Ε=9666.127 μ. ΕΙΝΑΙ ΑΡΤΗ ΚΑΙ ΟΙΚΟΔΟΜΩΣ
ΜΕ ΤΑ ΚΑΤΑ ΚΑΝΟΝΑ ΟΡΙΑ ΑΡΤΙΣΤΕΙΑΣ ΚΑΙ ΕΙΣΕΛΕΙ ΣΤΗΝ ΕΠΕΚΤΑΣΗ ΤΟΥ Ν.837/83
ΠΕΡΙ ΣΗΜΑΝΣΕΩΣ ΣΕ ΤΗ ΚΑΙ ΣΤΗΜΑ ΑΔΟΤΙ ΒΕΒΑΙΩΝΕΤΑΙ ΣΤΗΝ ΕΠΕΚΤΑΣΗ ΣΧΕΔΙΟΥ
ΝΑΟΤΑ ΦΕΒΡΟΥΑΡΙΟΥ 2006
Ο ΜΕΤΑΦΟΡΩΤΗΣ

ΤΟΥΜΑΝΙΔΗΣ ΠΑΝΑΓΙΩΤΗΣ
ΑΡΧΙΤΕΚΤΟΝΑΣ-ΜΗΧΑΝΙΚΟΣ Α.Π.Θ.
ΥΠΗ. ΟΚΤΩΒΡΙΟΥ 19 2005 ΝΑΟΥΣΙΑ
ΑΡ. Τ.Ε.Ε. 44359 213389-453
Α.Φ.Μ. 027822265 Δ.Ο.Υ. ΝΑΟΥΣΙΑ

Συνοδός του υπ' αριθμ. Δ/α 4163/29.9.06
απόφαση Νομάρχη Ημαθίας



	ΕΡΓΟΛΟΓΗΣ	
	ΕΡΓΟ	"ΠΑΡΑΧΩΡΗΣΗ ΔΗΜΟΤΙΚΗΣ ΕΚΤΑΣΗΣ"
	ΝΟΜΟΣ	ΠΟΛΗ ΔΙΕΥΘΥΝΣΗ
ΘΕΣΗ ΕΡΓΟΥ	Ν. ΗΜΑΘΙΑΣ	ΑΝΘΕΜΙΑ
ΜΕΛΕΤΗΤΗΣ	ΤΟΥΜΑΝΙΔΗΣ Θ. ΠΑΝΑΓΙΩΤΗΣ	
ΘΕΜΑ ΣΧΕΔΙΟΥ	ΤΟΠΟΓΡΑΦΙΚΟ ΔΙΑΓΡΑΜΜΑ	
ΑΡΙΘΜΟΣ ΣΧΕΔΙΟΥ	Α	
ΚΑΙΜΑΚΑ	1:500	ΤΟΥΜΑΝΙΔΗΣ ΠΑΝΑΓΙΩΤΗΣ ΑΡΧΙΤΕΚΤΟΝΑΣ-ΜΗΧΑΝΙΚΟΣ Α.Π.Θ. ΥΠΗ. ΟΚΤΩΒΡΙΟΥ 19 2005 ΝΑΟΥΣΙΑ ΑΡ. Τ.Ε.Ε. 44359 213389-453 Α.Φ.Μ. 027822265 Δ.Ο.Υ. ΝΑΟΥΣΙΑ
ΠΕΡΙΟΔΟΣ ΕΚΠ. ΜΕΛΕΤΗΣ	ΦΕΒΡΟΥΑΡΙΟΥ 2006	



* 0 4 0 0 9 2 0 1 8 1 0 0 6 0 0 0 8 *