



ΕΦΗΜΕΡΙΣ ΤΗΣ ΚΥΒΕΡΝΗΣΕΩΣ

ΤΗΣ ΕΛΛΗΝΙΚΗΣ ΔΗΜΟΚΡΑΤΙΑΣ

ΤΕΥΧΟΣ ΤΕΤΑΡΤΟ

Αρ. Φύλλου 923

18 Οκτωβρίου 2006

ΑΠΟΦΑΣΕΙΣ

Αριθμ. Οικ 5748

Διευθέτηση υδατορεμάτων οικισμών Νυδρί - Μ. Αυλάκι Δήμου Ελλομένου, Νομού Λευκάδας.

Ο ΓΕΝΙΚΟΣ ΓΡΑΜΜΑΤΕΑΣ
ΠΕΡΙΦΕΡΕΙΑΣ ΙΟΝΙΩΝ ΝΗΣΙΩΝ

Έχοντας υπόψη:

1. Το ν. 51/1987 (ΦΕΚ 26 Α/6.3.1987) για τον «καθορισμό των περιφερειών της χώρας κ.λπ».
2. Το ν. 3200/1955, άρθρο 8, περί «διοικητικής αποκεντρώσεως».
3. Το ν. 2503/1997 (ΦΕΚ 107 Α/30.5.1997) περί «Διοίκησης, Οργάνωσης, στελέχωσης της Περιφέρειας, ρύθμιση θεμάτων για την Τοπική Αυτοδιοίκηση και άλλων διατάξεων».
4. Το ν. 2690/1999 (ΦΕΚ 45 Α/9.3.1999) περί «Κύρωσης του κώδικα διοικητικής διαδικασίας και άλλων διατάξεων».
5. Τις διατάξεις του ν. 1650/1986 «Για την προστασία του περιβάλλοντος».
6. Την παράγραφο 3β του άρθρου 5 του ν. 3010/2002 «Εναρμόνιση του ν. 1650/1986 με τις Οδηγίες 97/11 Ε.Ε. και 96/61 Ε.Ε., διαδικασία οριοθέτησης και ρυθμίσεις θεμάτων για τα υδατορέματα και άλλες διατάξεις».

7. Τη μελέτη διευθέτησης υδατορεμάτων οικισμών Νυδρί - Μ. Αυλάκι Δήμου Ελλομένου, Νομού Λευκάδας, όπως αυτή ελέγχθηκε και θεωρήθηκε από την Τ.Υ.Δ.Κ. και από τη Δ/ση Τεχνικών Υπηρεσιών της Νομαρχιακής Αυτοδιοίκησης Λευκάδας.

8. Την υπ' αριθμ. 4/20.1.2006 απόφαση του Δημοτικού Συμβουλίου Ελλομένου Νομού Λευκάδας, με την οποία εκφράζεται η σύμφωνη γνώμη και εγκρίνεται η μελέτη διευθέτησης υδατορεμάτων οικισμών Νυδρί - Μ. Αυλάκι Δήμου Ελλομένου.


9. Το γεγονός ότι με την απόφαση αυτή δεν προκαλείται δαπάνη σε βάρος του προϋπολογισμού του Δημοσίου και του Νομού Λευκάδας, αποφασίζουμε:


Εγκρίνουμε τη διευθέτηση υδατορεμάτων οικισμών Νυδρί - Μ. Αυλάκι Δήμου Ελλομένου, Νομού Λευκάδας, σύμφωνα με τα ελεγμένα και θεωρημένα τεύχη από την Τ.Υ.Δ.Κ. και από την Δ/ση Τεχνικών Υπηρεσιών της Νομαρχιακής Αυτοδιοίκησης Λευκάδας.


Η απόφαση αυτή να δημοσιευθεί στην Εφημερίδα της Κυβερνήσεως.

Κέρκυρα, 27 Σεπτεμβρίου 2006

Ο Γενικός Γραμματέας Περιφέρειας
Ο Διευθυντής
ΣΩΤΗΡΙΟΣ Θ. ΒΟΣΔΟΥ

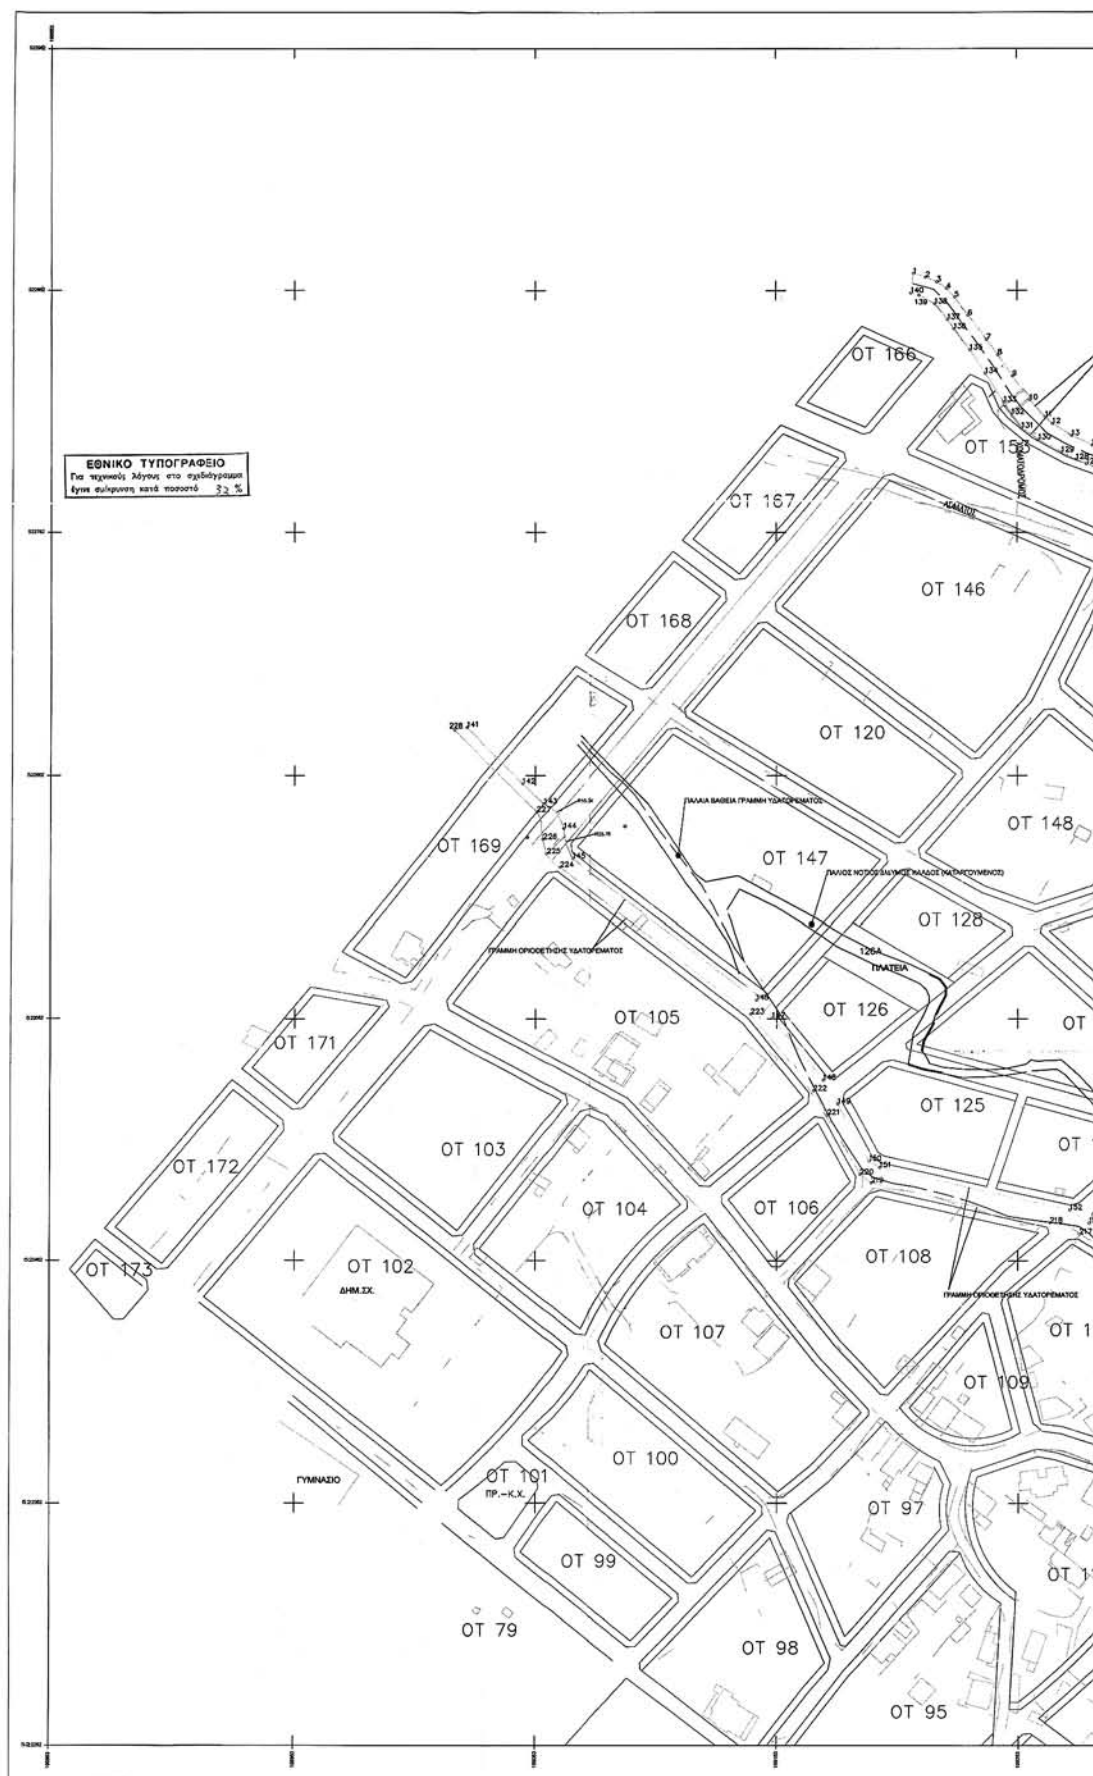


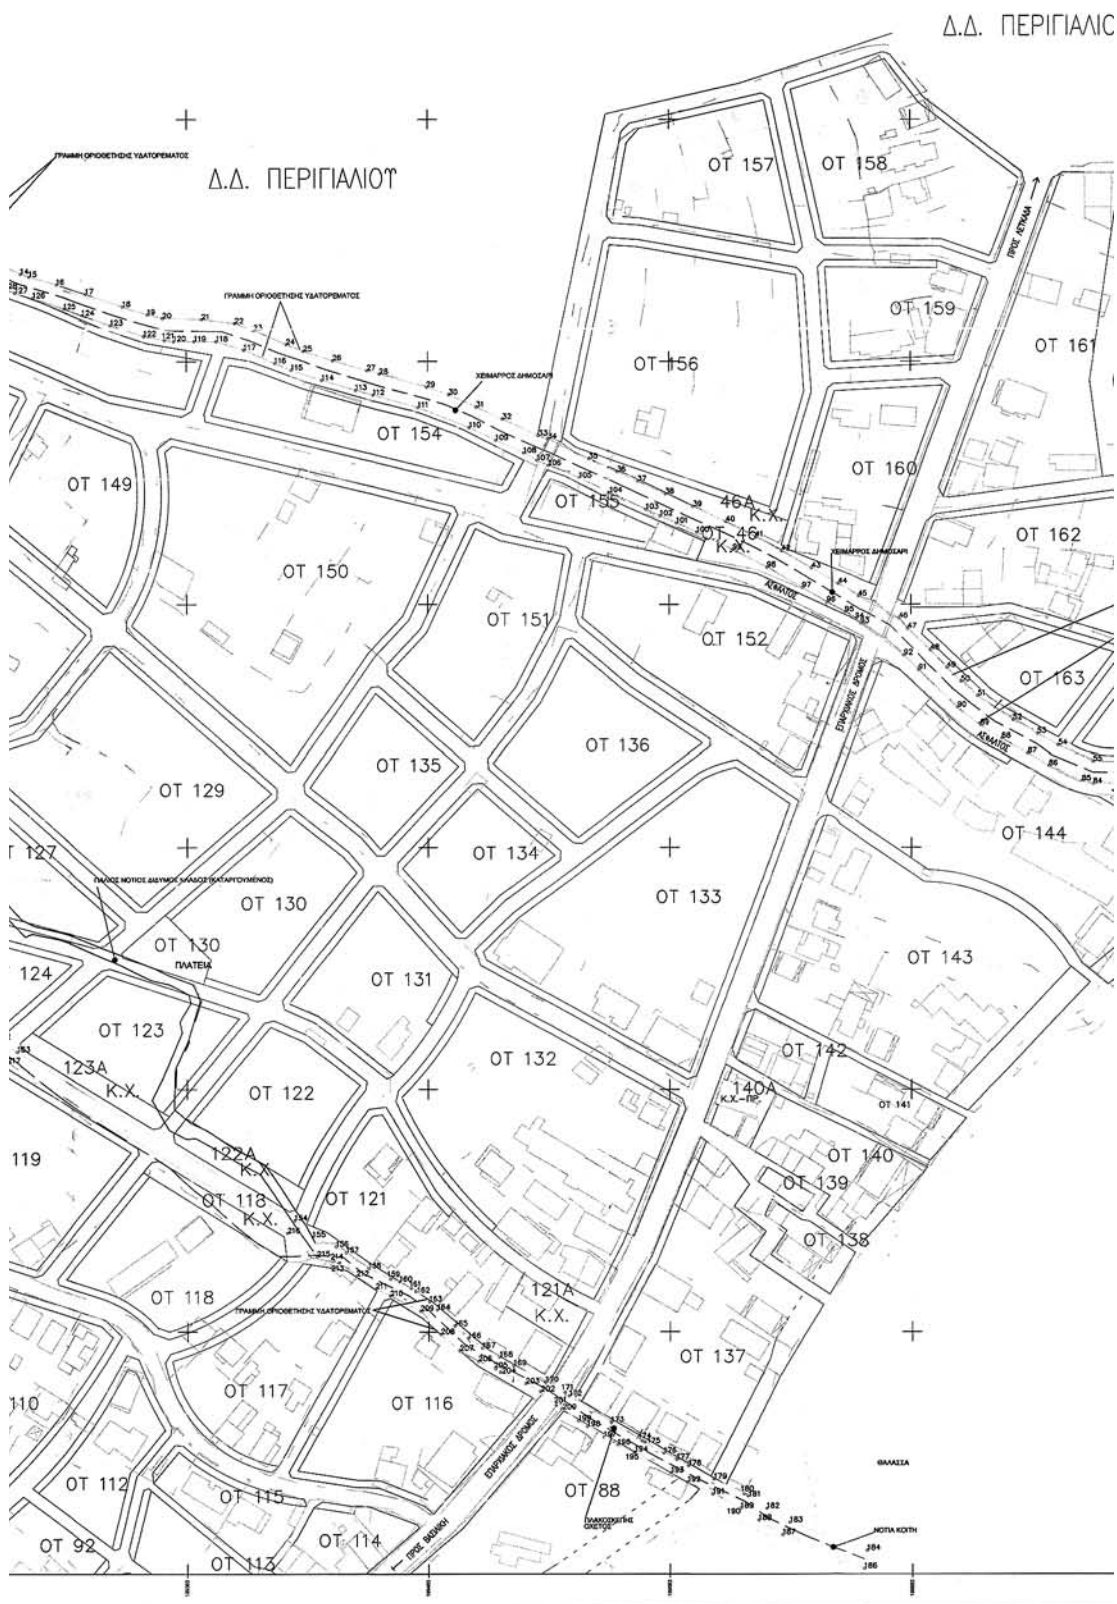


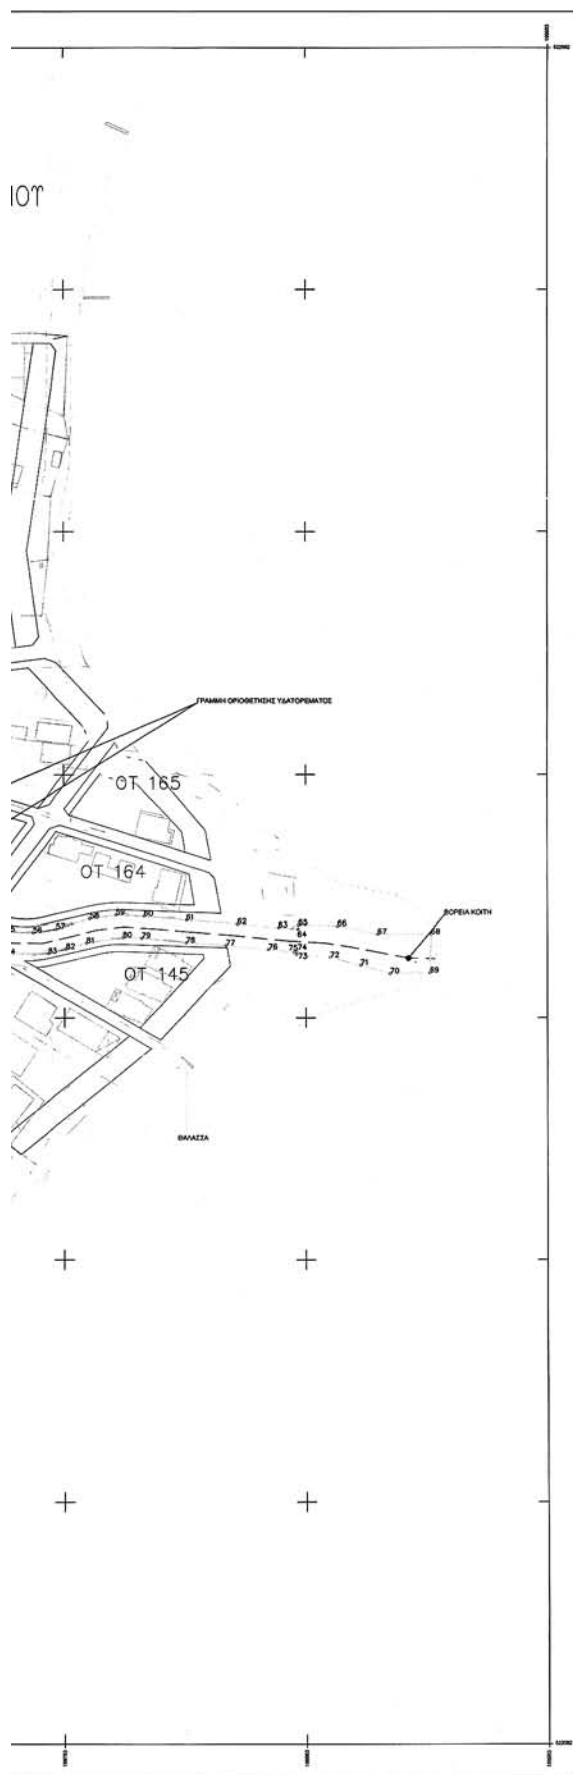

ΥΠΟΜΝΗΜΑ	
ΑΓΙΑΛΟΣ	
ΔΡΟΜΟΣ	
ΣΗΜΕΙΑ	678
ΓΡΑΜΜΗ ΔΙΕΥΘΕΤΗΣΗΣ ΥΔΑΤΟΡΕΜΑΤΟΣ	
ΥΔΑΤΟΡΕΜΑΤΑ	
ΚΩΔΙΚΟΙ Ο.Τ.	ΟΤ 116

ΕΛΛΗΝΙΚΗ ΔΗΜΟΚΡΑΤΙΑ ΠΕΡΙΦΕΡΕΙΑ ΙΟΝΙΩΝ ΝΗΣΩΝ Τ.Υ.Δ.Κ. ΝΟΜΟΥ ΛΕΥΚΑΔΑΣ				ΕΛΕΓΧΟΝΤΕΣ Ημερομ. 20-10-06 Ο Φορέας Τ.Υ.Δ.Κ. Περιφέρειας Ιονίων Νήσων 	
ΟΙΚΙΣΜΟΙ ΝΥΔΡΙ - ΜΑΥΛΑΚΙ ΔΗΜΟΥ ΕΛΛΗΜΟΝΟΥ - ΝΟΜΟΥ ΛΕΥΚΑΔΑΣ					
ΕΡΓΟ: ΜΕΛΕΤΗ ΠΡΑΞΗΣ ΕΦΑΡΜΟΓΗΣ Β' ΚΑΙ Γ' ΚΕΦΑΛΑΙΟ ΡΥΘΟΤΟΜΙΚΟΥ ΣΧΕΔΙΟΥ ΝΥΔΡΙ - ΜΑΥΛΑΚΙ					
ΘΕΜΑ: ΟΡΙΟΘΕΤΗΣΗ ΥΔΑΤΟΡΕΜΑΤΩΝ ΟΙΚΙΣΜΩΝ ΝΥΔΡΙ - ΜΑΥΛΑΚΙ ΔΗΜΟΥ ΕΛΛΗΜΟΝΟΥ - ΝΟΜΟΥ ΛΕΥΚΑΔΑΣ				ΗΜΕΡΟΜΗΝΙΑ ΟΚΤΩΒΡΙΟΣ 2005	
ΑΝΤΙΚΕΙΜΕΝΟ: ΠΡΩΤΗ ΚΑΘΕΣΤΡΩΦΗ ΟΡΓΑΝΩΣΗ - Τ3				ΚΙΝΗΜΑ: 14000	
ΥΠΕΥΘΥΝΟΣ ΜΕΛΕΤΗΣ: ΜΕΣΣΙΝΗΣ ΔΙΟΝΥΣΗΣ					
ΓΡΑΦΕΙΟΜΕΤΡΗΣ 15, 38105 ΛΕΥΚΑΔΑ, ΤΗΛ: 2645-0-24443, 0645-0-22895, e-mail: dmes@ionnet.gr					
ΟΜΑΔΑ ΜΕΛΕΤΗΣ:			ΕΚΦΩΡΟΣΕΙΣ:		
1) ΜΕΣΣΙΝΗΣ ΔΙΟΝΥΣΗΣ ΠΟΛΙΤΙΚΗΣ ΜΗΧΑΝΙΚΗΣ			ΜΕΣΣΙΝΗΣ ΔΙΟΝΥΣΗΣ ΠΟΛΙΤΙΚΗΣ ΜΗΧΑΝΙΚΗΣ		
2) ΜΕΣΣΙΝΗΣ ΖΩΝΗ ΠΟΛΙΤΙΚΗΣ ΜΗΧΑΝΙΚΗΣ			 ΜΕΣΣΙΝΗΣ ΔΙΟΝΥΣΗΣ ΠΟΛΙΤΙΚΗΣ ΜΗΧΑΝΙΚΗΣ		
3) ΠΑΠΑΓΕΩΡΓΙΟΥ ΓΕΩΡΓΙΟΣ ΗΛΕΚΤΡΟΛΟΓΟΣ					
ΓΙΑ ΤΗ ΣΥΝΤΑΧΗ					
ΟΙΚΟΝΟΜΟΤΕΧΝΙΚΟ ΥΠΟΓΡΑΦΗ			ΟΙΚΟΝΟΜΟΤΕΧΝΙΚΟ ΥΠΟΓΡΑΦΗ		
ΧΡΥΣΟΣΤΟΜΟΥ ΜΑΡΙΑ ΟΙΚΟΝΟΜΟΤΕΧΝΙΚΗ			ΜΕΣΣΙΝΗΣ ΔΙΟΝΥΣΗΣ		
ΔΑΝΗ	ΕΝΕΡΓΕΙΑ	ΟΙΚΟΝΟΜΟΤΕΧΝΙΚΟ	ΗΜΕΡΟΜΗΝΙΑ	ΥΠΟΓΡΑΦΗ	
	ΕΠΕΛΕΞΑΝΟ Ο ΕΠΕΛΕΞΤΟ	ΕΡΑΝΩΝΙΔΗΣ ΔΗΜΗΤΡΙΟΣ ΠΟΛΙΤΙΚΗΣ ΜΗΧΑΝΙΚΗΣ	16-01-2006		
	ΒΕΒΑΙΩΣΗ	ΠΡΟΚΟΠΟΥ ΚΥΡΙΑΚΟΣ ΠΟΛΙΤΙΚΗΣ ΜΗΧΑΝΙΚΗΣ	17-1-06		
	ΕΠΕΛΕΞΑΝΟ	ΚΑΥΡΑΝΗΣ ΠΑΥΛΟΣ Τ.Σ.Π. Δ.Κ.Κ.	05-01-2006		
	ΒΕΒΑΙΩΣΗ				
ΕΠΙΣΤΗΤΗΣ ΑΝΑΘΗ					

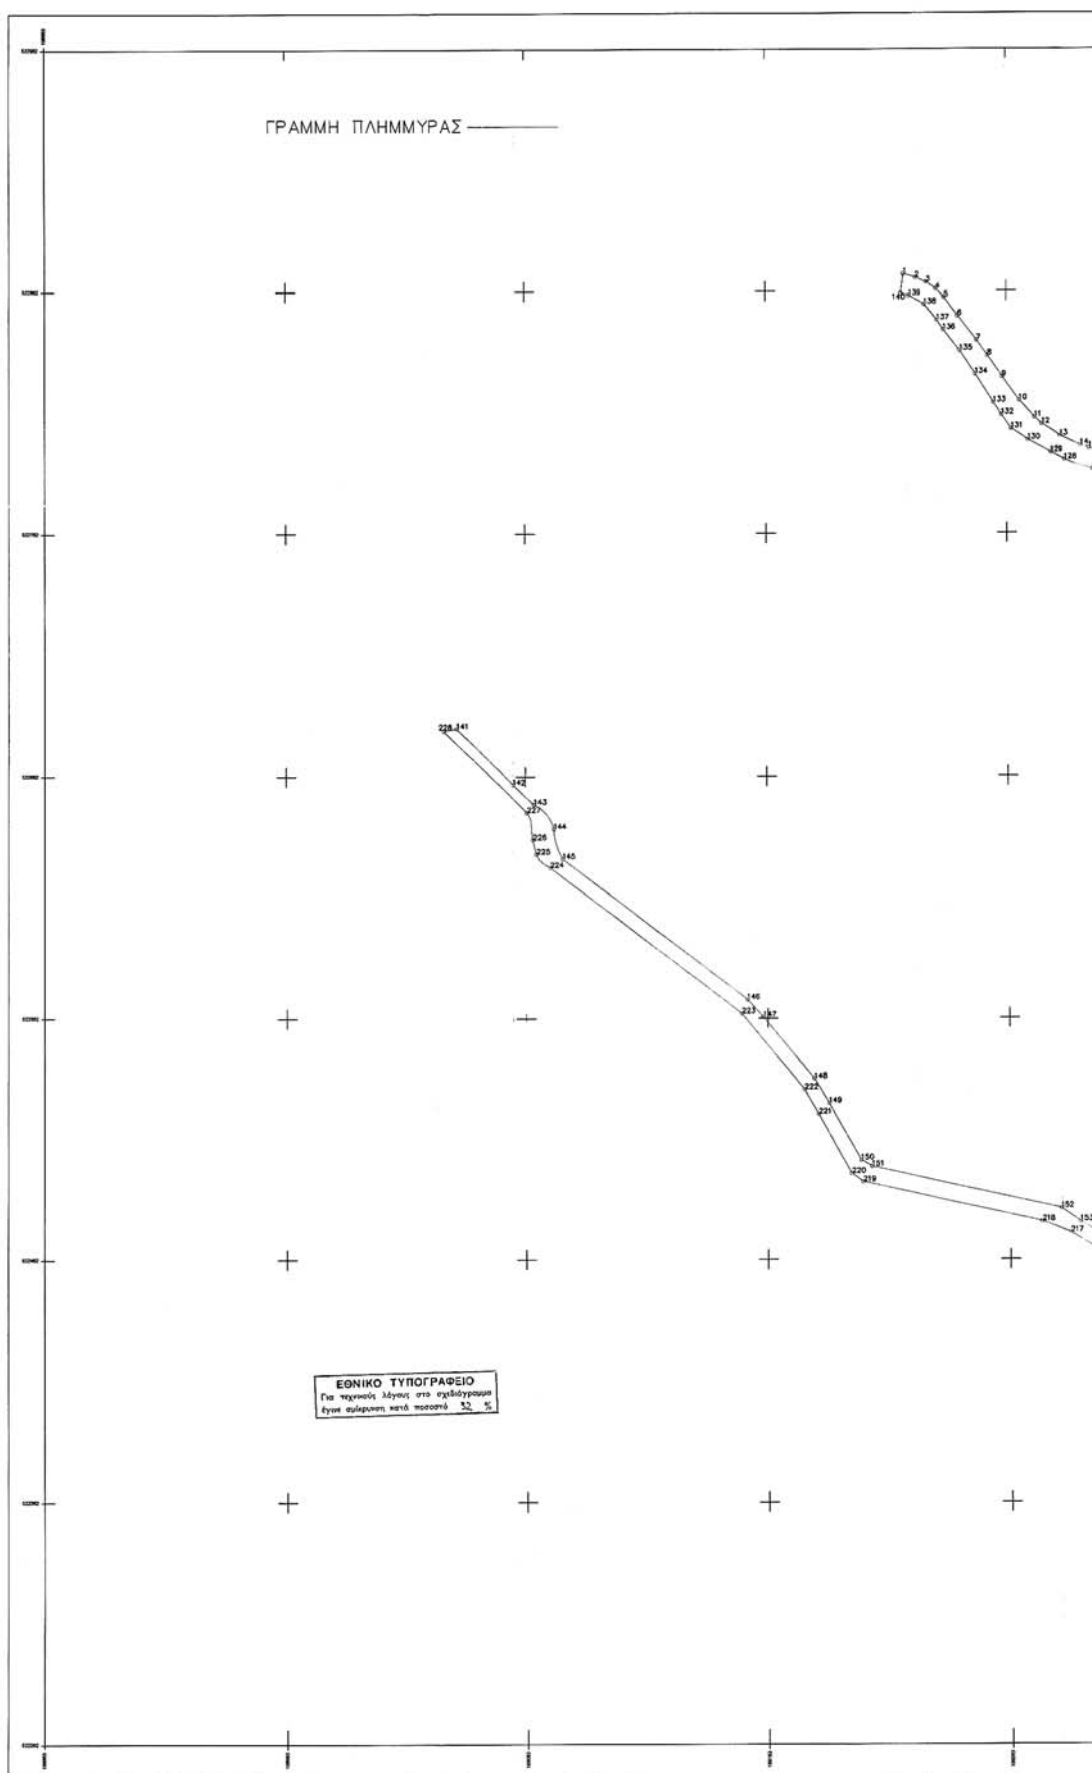

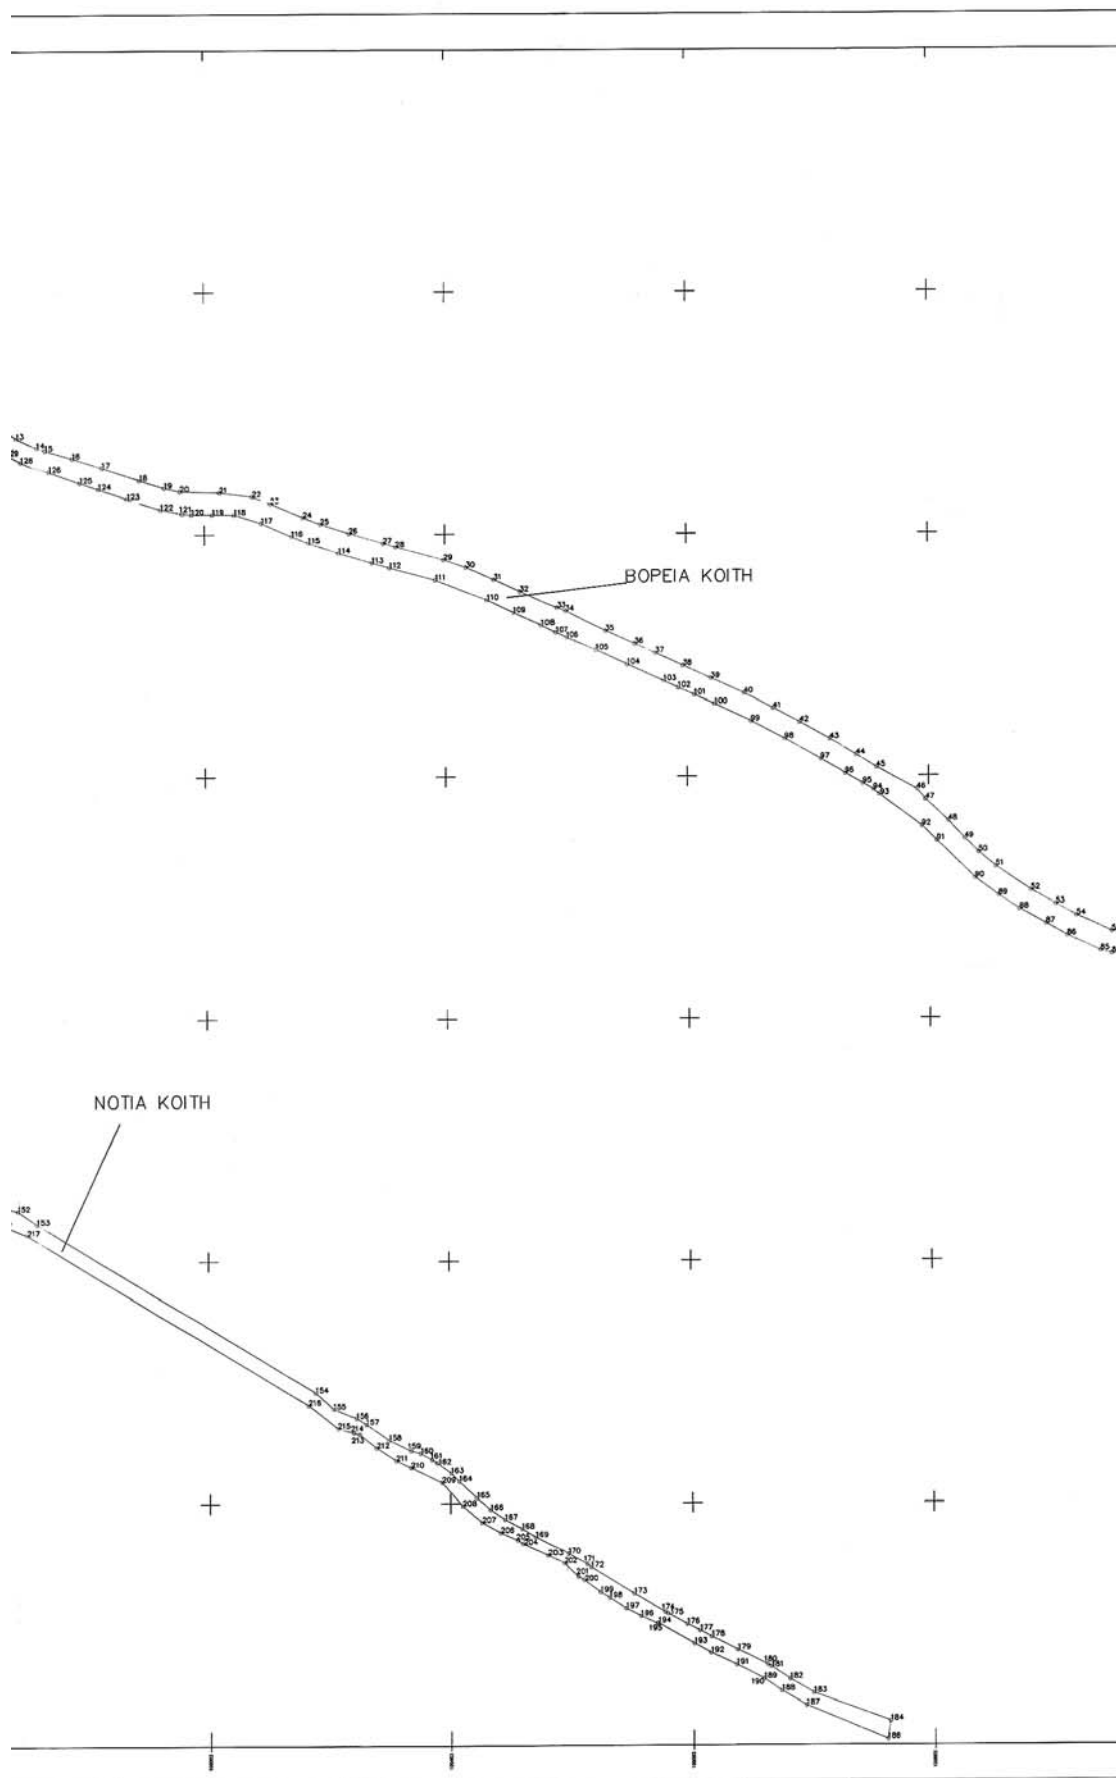

ΣΥΝΤΕΤΑΓΜΕΝΕΣ ΣΗΜΕΙΩΣ ΓΡΑΜΜΩΝ ΠΛΗΜΜΥΡΑΣ ΣΕ ΜΕΡΚΑΤΟΡΙΚΗ ΠΡΟΒΟΛΗ											
Α/Α	X	Y	Α/Α	X	Y	Α/Α	X	Y	Α/Α	X	Y
1	189220	522593.34	78	189132	522593.3	150	189114	522593.42			
2	189224	522597.81	79	189135	522595.1	151	189124	522593.47			
3	189228	522601.93	80	189137	522605.4	152	189128	522594.88			
4	189232	522603.17	81	189139	522611.9	153	189137	522598.52			
5	189237	522603.81	82	189151	522619.7	154	189147	522598.07			
6	189242	522601.83	83	189154	522598.8	155	189140	522593.01			
7	189250	522601.89	84	189158	522598.5	156	189146	522598.35			
8	189254	522598.54	85	189161	522599.7	157	189157	522597.88			
9	189261	522598.74	86	189170	522598.3	158	189162	522594.81			
10	189269	522598.93	87	189171	522600.9	159	189166	522617.43			
11	189274	522598.89	88	189173	522607.1	160	189173	522594.81			
12	189277	522601.12	89	189182	522617.8	161	189178	522598.88			
13	189285	522602.19	90	189183	522618.9	162	189185	522595.8			
14	189284	522598.34	91	189184	522615.4	163	189192	522591.83			
15	189292	522597.17	92	189185	522621.5	164	189198	522598.38			
16	189298	522597.83	93	189184	522614.7	165	189191	522594.54			
17	189303	522597.83	94	189182	522605.3	166	189198	522597.25			
18	189308	522597.83	95	189185	522598.2	167	189203	522598.88			
19	189318	522597.83	96	189182	522603.3	168	189208	522594.94			
20	189323	522597.83	97	189183	522605.3	169	189211	522597.4			
21	189329	522597.83	98	189184	522607.5	170	189218	522597.77			
22	189332	522597.83	99	189184	522608.9	171	189220	522597.38			
23	189334	522597.12	100	189185	522609.7	172	189226	522597.81			
24	189337	522597.20	101	189186	522609.3	173	189230	522597.11			
25	189411	522596.49	102	189186	522608.8	174	189237	522597.68			
26	189423	522597.84	103	189185	522611.1	175	189243	522595.45			
27	189437	522598.54	104	189184	522598.4	176	189246	522594.85			
28	189443	522597.89	105	189184	522597.4	177	189249	522594.85			
29	189447	522597.14	106	189183	522597.8	178	189254	522594.85			
30	189451	522597.89	107	189182	522597.5	179	189258	522594.85			
31	189453	522597.81	108	189182	522597.4	180	189263	522594.85			
32	189454	522597.81	109	189181	522597.8	181	189268	522594.85			
33	189456	522597.81	110	189180	522597.5	182	189273	522594.85			
34	189457	522597.81	111	189179	522597.4	183	189278	522594.85			
35	189458	522597.81	112	189178	522597.4	184	189283	522594.85			
36	189459	522597.81	113	189177	522597.5	185	189288	522594.85			
37	189460	522597.81	114	189176	522597.4	186	189293	522594.85			
38	189461	522597.81	115	189175	522597.4	187	189298	522594.85			
39	189462	522597.81	116	189174	522597.5	188	189303	522594.85			
40	189463	522597.81	117	189173	522597.5	189	189308	522594.85			
41	189464	522597.81	118	189172	522597.5	190	189313	522594.85			
42	189465	522597.81	119	189171	522597.5	191	189318	522594.85			
43	189466	522597.81	120	189170	522597.5	192	189323	522594.85			
44	189467	522597.81	121	189169	522597.5	193	189328	522594.85			
45	189468	522597.81	122	189168	522597.5	194	189333	522594.85			
46	189469	522597.81	123	189167	522597.5	195	189338	522594.85			
47	189470	522597.81	124	189166	522597.5	196	189343	522594.85			
48	189471	522597.81	125	189165	522597.5	197	189348	522594.85			
49	189472	522597.81	126	189164	522597.5	198	189353	522594.85			
50	189473	522597.81	127	189163	522597.5	199	189358	522594.85			
51	189474	522597.81	128	189162	522597.5	200	189363	522594.85			
52	189475	522597.81	129	189161	522597.5	201	189368	522594.85			
53	189476	522597.81	130	189160	522597.5	202	189373	522594.85			
54	189477	522597.81	131	189159	522597.5	203	189378	522594.85			
55	189478	522597.81	132	189158	522597.5	204	189383	522594.85			
56	189479	522597.81	133	189157	522597.5	205	189388	522594.85			
57	189480	522597.81	134	189156	522597.5	206	189393	522594.85			
58	189481	522597.81	135	189155	522597.5	207	189398	522594.85			
59	189482	522597.81	136	189154	522597.5	208	189403	522594.85			
60	189483	522597.81	137	189153	522597.5	209	189408	522594.85			
61	189484	522597.81	138	189152	522597.5	210	189413	522594.85			
62	189485	522597.81	139	189151	522597.5	211	189418	522594.85			
63	189486	522597.81	140	189150	522597.5	212	189423	522594.85			
64	189487	522597.81	141	189149	522597.5	213	189428	522594.85			
65	189488	522597.81	142	189148	522597.5	214	189433	522594.85			
66	189489	522597.81	143	189147	522597.5	215	189438	522594.85			
67	189490	522597.81	144	189146	522597.5	216	189443	522594.85			
68	189491	522597.81	145	189145	522597.5	217	189448	522594.85			
69	189492	522597.81	146	189144	522597.5	218	189453	522594.85			
70	189493	522597.81	147	189143	522597.5	219	189458	522594.85			
71	189494	522597.81	148	189142	522597.5	220	189463	522594.85			
72	189495	522597.81	149	189141	522597.5	221	189468	522594.85			
73	189496	522597.81	150	189140	522597.5	222	189473	522594.85			
74	189497	522597.81	151	189139	522597.5	223	189478	522594.85			
75	189498	522597.81	152	189138	522597.5	224	189483	522594.85			
76	189499	522597.81	153	189137	522597.5	225	189488	522594.85			
77	189500	522597.81	154	189136	522597.5	226	189493	522594.85			

ΕΛΛΗΝΙΚΗ ΔΗΜΟΚΡΑΤΙΑ
ΠΕΡΙΦΕΡΕΙΑ ΙΟΝΙΩΝ ΝΗΣΩΝ
Τ.Υ.Δ.Κ.
ΝΟΜΟΥ ΛΕΥΚΑΔΑΣ

ΕΛΕΓΧΟΝΤΕΣ
Αριθμός: 103-06
Πρόεδρος: [Υπογραφή]
Μέλη: [Υπογραφές]

ΟΙΚΙΣΜΟΙ ΝΥΔΡΙ - ΜΑΥΛΑΚΙ
ΔΗΜΟΥ ΕΛΛΙΝΟΜΕΝΟΥ - ΝΟΜΟΥ ΛΕΥΚΑΔΑΣ

ΕΡΓΟ: ΜΕΛΕΤΗ ΠΡΑΞΗΣ ΕΘΑΡΜΟΓΗΣ Β' ΚΑΙ Γ' ΚΕΦΑΛΑΙΟ
ΡΥΘΜΟΤΟΜΙΚΟΥ ΣΧΕΔΙΟΥ ΝΥΔΡΙ - ΜΑΥΛΑΚΙ

ΘΕΜΑ: ΟΡΙΟΘΕΤΗΣΗ ΓΡΑΜΜΩΝ ΠΛΗΜΜΥΡΑΣ
ΥΔΑΤΟΡΕΜΑΤΩΝ ΟΙΚΙΣΜΩΝ ΝΥΔΡΙ - ΜΑΥΛΑΚΙ
ΔΗΜΟΥ ΕΛΛΙΝΟΜΕΝΟΥ - ΝΟΜΟΥ ΛΕΥΚΑΔΑΣ

ΗΜΕΡΟΜΗΝΙΑ: ΟΚΤΩΒΡΙΟΣ 2006

ΑΝΤΙΚΕΙΜΕΝΟ: ΤΟΠΟΓΡΑΦΙΚΟ ΔΙΑΓΡΑΜΜΑ Τ4
ΚΥΡΙΑΚΑ: 1:5000

ΥΠΕΥΘΥΝΟΣ ΜΕΛΕΤΗΣ: ΜΕΙΣΣΗΝΕ ΔΙΟΝΥΣΙΟΣ

ΛΕΥΚΑΔΑ 15.10.2006 ΤΗΛ. 2645-02440 FAX 2645-02830 e-mail: dionysos@otenet.gr

ΟΜΑΔΑ ΜΕΛΕΤΗΣ: 1) ΜΕΙΣΣΗΝΕ ΔΙΟΝΥΣΙΟΣ
2) ΜΕΙΣΣΗΝΕ ΖΩΗ
3) ΠΑΠΑΝΑΓΙΟΥ ΠΟΡΤΟΣ

ΕΠΙΣΤΡΟΦΕΣ: ΜΕΙΣΣΗΝΕ ΔΙΟΝΥΣΙΟΣ
[Υπογραφή]
ΜΕΙΣΣΗΝΕ ΔΙΟΝΥΣΙΟΣ

ΓΙΑ ΤΗ ΚΥΡΙΑΣΗ
ΟΝΟΜΑΤΕΛΕΓΜΕΝΟ ΥΠΟΓΡΑΦΗ
ΧΡΥΣΟΠΟΥΛΟΥ ΜΑΡΙΑ
ΔΕΛΤΑ ΙΟΝΙΩΝ ΝΗΣΩΝ

ΓΙΑ ΤΗ ΒΕΒΑΙΩΣΗ
ΟΝΟΜΑΤΕΛΕΓΜΕΝΟ ΥΠΟΓΡΑΦΗ
ΜΕΙΣΣΗΝΕ ΔΙΟΝΥΣΙΟΣ

ΕΝΕΡΓΙΑ
ΕΠΕΞΕΛΕΞΕ
Ο ΕΠΙΒΕΒΛΗΤΗΣ

ΟΝΟΜΑΤΕΛΕΓΜΕΝΟ
ΒΡΑΥΝΙΟΥΔΑΣ ΔΗΜΗΤΡΗΣ

ΗΜΕΡΟΜΗΝΙΑ
16-01-2006

ΔΑΔΕ
ΒΕΒΑΙΩΣΗ
ΠΡΟΚΟΠΟΥ ΚΥΡΙΑΚΟΣ

ΚΑΡΔΑΛΗΣ ΠΑΥΛΟΣ
ΤΕΛΗ - ΜΑΥ

17-1-06

05-01-2006

ΕΠΙΣΤΡΟΦΗ ΑΝΤΙΔΕΛΤΑ

ΕΘΝΙΚΟ ΤΥΠΟΓΡΑΦΕΙΟ**ΕΦΗΜΕΡΙΔΑ ΤΗΣ ΚΥΒΕΡΝΗΣΕΩΣ****ΠΕΡΙΦΕΡΕΙΑΚΑ ΓΡΑΦΕΙΑ ΠΩΛΗΣΗΣ Φ.Ε.Κ.**

ΘΕΣΣΑΛΟΝΙΚΗ - Βασ. Όλγας 227	(2310) 423 956	ΛΑΡΙΣΑ - Διοικητήριο	(2410) 597449
ΠΕΙΡΑΙΑΣ - Ευριπίδου 63	(210) 413 5228	ΚΕΡΚΥΡΑ - Σαμαρά 13	(26610) 89 122
ΠΑΤΡΑ - Κορίνθου 327	(2610) 638 109		(26610) 89 105
	(2610) 638 110	ΗΡΑΚΛΕΙΟ - Πεδιάδος 2	(2810) 300 781
ΙΩΑΝΝΙΝΑ - Διοικητήριο	(26510) 87215	ΛΕΣΒΟΣ - Πλ. Κωνσταντίνουπόλεως 1	(22510) 46 654
ΚΟΜΟΤΗΝΗ - Δημοκρατίας 1	(25310) 22 858		(22510) 47 533

ΤΙΜΗ ΠΩΛΗΣΗΣ ΦΥΛΛΩΝ ΕΦΗΜΕΡΙΔΟΣ ΤΗΣ ΚΥΒΕΡΝΗΣΕΩΣ**Σε έντυπη μορφή:**

- Για τα ΦΕΚ από 1 μέχρι 16 σελίδες σε 1 ευρώ, προσαυξανόμενη κατά 0,20 ευρώ για κάθε επιπλέον οκτασέλιδο ή μέρος αυτού.
- Για τα φωτοαντίγραφα ΦΕΚ σε 0,15 ευρώ ανά σελίδα.

Σε μορφή CD:

Τεύχος	Περίοδος	EURO	Τεύχος	Περίοδος	EURO
Α'	Ετήσιο	150	Αναπτυξιακών Πράξεων	Ετήσιο	50
Α'	3μηνιαίο	40	Ν.Π.Δ.Δ.	Ετήσιο	50
Α'	Μηνιαίο	15	Παράρτημα	Ετήσιο	50
Β'	Ετήσιο	300	Εμπορικής και Βιομηχανικής Ιδιοκτησίας	Ετήσιο	100
Β'	3μηνιαίο	80	Ανωτάτου Ειδικού Δικαστηρίου	Ετήσιο	5
Β'	Μηνιαίο	30	Διακηρύξεων Δημοσίων Συμβάσεων	Ετήσιο	200
Γ'	Ετήσιο	50	Διακηρύξεων Δημοσίων Συμβάσεων	Εβδομαδιαίο	5
Δ'	Ετήσιο	220	Α.Ε. & Ε.Π.Ε	Μηνιαίο	100
Δ'	3μηνιαίο	60			

- Η τιμή πώλησης μεμονωμένων Φ.Ε.Κ. σε μορφή cd-rom από εκείνα που διατίθενται σε ηλεκτρονική μορφή και μέχρι 100 σελίδες σε 5 ευρώ προσαυξανόμενη κατά 1 ευρώ ανά 50 σελίδες.
- Η τιμή πώλησης σε μορφή cd-rom δημοσιευμάτων μιας εταιρείας στο τεύχος Α.Ε. και Ε.Π.Ε. σε 5 ευρώ ανά έτος.

ΠΑΡΑΓΕΛΙΑ ΚΑΙ ΑΠΟΣΤΟΛΗ Φ.Ε.Κ.: τηλεφωνικά : 210 - 4071010, fax : 210 - 4071010 internet : <http://www.et.gr>.

ΕΤΗΣΙΕΣ ΣΥΝΔΡΟΜΕΣ Φ.Ε.Κ.

	Σε έντυπη μορφή	Από το Internet
Α' (Νόμοι, Π.Δ., Συμβάσεις κτλ.)	225 €	190 €
Β' (Υπουργικές αποφάσεις κτλ.)	320 €	225 €
Γ' (Διορισμοί, απολύσεις κτλ. Δημ. Υπαλλήλων)	65 €	ΔΩΡΕΑΝ
Δ' (Απαλλοτριώσεις, πολεοδομία κτλ.)	320 €	160 €
Αναπτυξιακών Πράξεων και Συμβάσεων (Τ.Α.Π.Σ.)	160 €	95 €
Ν.Π.Δ.Δ. (Διορισμοί κτλ. προσωπικού Ν.Π.Δ.Δ.)	65 €	ΔΩΡΕΑΝ
Παράρτημα (Προκηρύξεις θέσεων ΔΕΠ κτλ.)	33 €	ΔΩΡΕΑΝ
Δελτίο Εμπορικής και Βιομ/κής Ιδιοκτησίας (Δ.Ε.Β.Ι.)	65 €	33 €
Ανωτάτου Ειδικού Δικαστηρίου (Α.Ε.Δ.)	10 €	ΔΩΡΕΑΝ
Ανωνύμων Εταιρειών & Ε.Π.Ε.	2.250 €	645 €
Διακηρύξεων Δημοσίων Συμβάσεων (Δ.Δ.Σ.)	225 €	95 €
Πρώτο (Α'), Δεύτερο (Β') και Τέταρτο (Δ')	-	450 €

- Το τεύχος του ΑΣΕΠ (έντυπη μορφή) θα αποστέλλεται σε συνδρομητές με την επιβάρυνση των 70 ευρώ, ποσό το οποίο αφορά ταχυδρομικά έξοδα.
- Για την παροχή δικαιώματος ηλεκτρονικής πρόσβασης σε Φ.Ε.Κ. προηγούμενων ετών και συγκεκριμένα στα τεύχη Α', Β', Δ', Αναπτυξιακών Πράξεων & Συμβάσεων, Δελτίο Εμπορικής και Βιομηχανικής Ιδιοκτησίας Διακηρύξεων, Δημοσίων Συμβάσεων και Α.Ε. & Ε.Π.Ε., η τιμή προσαυξάνεται πέραν του ποσού της ετήσιας συνδρομής έτους 2006, κατά 40 ευρώ ανά έτος παλαιότητας και ανά τεύχος.

* Οι συνδρομές του εσωτερικού προπληρώνονται στις ΔΟΥ (το ποσό συνδρομής καταβάλλεται στον κωδικό αριθμό εσόδων ΚΑΕ 2531 και το ποσό υπέρ ΤΑΠΕΤ (5% του ποσού της συνδρομής) στον κωδικό αριθμό εσόδων ΚΑΕ 3512). Το πρωτότυπο αποδεικτικό είσπραξης (διπλότυπο) θα πρέπει να αποστέλλεται ή να κατατίθεται στην αρμόδια Υπηρεσία του Εθνικού Τυπογραφείου.

* Η πληρωμή του υπέρ ΤΑΠΕΤ ποσού που αντιστοιχεί σε συνδρομές, επιστρέφεται και από τις ΔΟΥ.

* Οι συνδρομητές του εξωτερικού έχουν τη δυνατότητα λήψης των δημοσιευμάτων μέσω internet, με την καταβολή των αντίστοιχων ποσών συνδρομής και ΤΑΠΕΤ.

* Οι Νομαρχιακές Αυτοδιοικήσεις, οι Δήμοι, οι Κοινότητες ως και οι επιχειρήσεις αυτών πληρώνουν το μισό χρηματικό ποσό της συνδρομής και ολόκληρο το ποσό υπέρ του ΤΑΠΕΤ.

* Η συνδρομή ισχύει για ένα ημερολογιακό έτος. Δεν εγγράφονται συνδρομητές για μικρότερο χρονικό διάστημα.

* Η εγγραφή ή ανανέωση της συνδρομής πραγματοποιείται το αργότερο μέχρι την 31ην Δεκεμβρίου κάθε έτους.

* Αντίγραφα διπλοτύπων, ταχυδρομικές επιταγές και χρηματικά γραμμάτια δεν γίνονται δεκτά.

Πληροφορίες Α.Ε. - Ε.Π.Ε. και λοιπών Φ.Ε.Κ.: 210 527 9000

Φωτοαντίγραφα παλαιών ΦΕΚ - ΒΙΒΛΙΟΘΗΚΗ - ΜΑΡΝΗ 8 - Τηλ. (210)8220885 - 8222924

Δωρεάν διάθεση τεύχους Προκηρύξεων ΑΣΕΠ αποκλειστικά από Μάρνη 8 & Περιφερειακά Γραφεία

Δωρεάν ανάγνωση δημοσιευμάτων τεύχους Α' από την ιστοσελίδα του Εθνικού Τυπογραφείου

Οι υπηρεσίες εξυπηρέτησης των πολιτών λειτουργούν καθημερινά από 08.00' έως 13.00'



* 0 4 0 0 9 2 3 1 8 1 0 0 6 0 0 8 *

ΑΠΟ ΤΟ ΕΘΝΙΚΟ ΤΥΠΟΓΡΑΦΕΙΟ

ΚΑΠΟΔΙΣΤΡΙΟΥ 34 * ΑΘΗΝΑ 104 32 * ΤΗΛ. 210 52 79 000 * FAX 210 52 21 004
ΗΛΕΚΤΡΟΝΙΚΗ ΔΙΕΥΘΥΝΣΗ: <http://www.et.gr> - e-mail: webmaster@et.gr