



# ΕΦΗΜΕΡΙΣ ΤΗΣ ΚΥΒΕΡΝΗΣΕΩΣ

## ΤΗΣ ΕΛΛΗΝΙΚΗΣ ΔΗΜΟΚΡΑΤΙΑΣ

ΤΕΥΧΟΣ ΤΕΤΑΡΤΟ

Αρ. Φύλλου 1112

29 Δεκεμβρίου 2006

### ΑΠΟΦΑΣΕΙΣ

Αριθμ. 20081

Επικύρωση έκθεσης καθορισμού ορίων Αιγιαλού και Παραλίας στην περιοχή «Άλιντα - Κριθώνι», Δήμου Λέρου, Νήσου Λέρου, Νομού Δωδεκανήσου.

Ο ΓΕΝΙΚΟΣ ΓΡΑΜΜΑΤΕΑΣ  
ΠΕΡΙΦΕΡΕΙΑΣ ΝΟΤΙΟΥ ΑΙΓΑΙΟΥ

Έχοντας υπόψη:

1. Τις διατάξεις του ν. 3200/1955 «περί διοικητικής αποκεντρώσεως» όπως αυτές τροποποιήθηκαν και ισχύουν σήμερα με τα ν.δ. 532/1970, β.δ. 704/1970, β.δ. 192/1972, π.δ. 347/1986, ν. 2026/1992 και π.δ. 97/1993.
2. Τις διατάξεις των άρθρων 3 και 34 του ν. 2971/2001 (ΦΕΚ 285/τ.Α'/19.12.2001) «Αιγιαλός, παραλία και άλλες διατάξεις».
3. Τις διατάξεις του κ.δ. 132/1929 «περί Κτηματολογικού Κανονισμού Δωδεκανήσου» που διατηρήθηκε σε ισχύ με το άρθρο 8 ν. 510/1947.
4. Τις διατάξεις των άρθρων 1 μέχρι και 7 του α.ν. 2344/1940 «περί αιγιαλού και παραλίας» όπως έχουν τροποποιηθεί και συμπληρωθεί μεταγενέστερα με τις διατάξεις : α) του άρθρου 13 του ν. 1078/1980 και β) του άρθρου 23 του ν. 1337/1983.
5. Τις διατάξεις του ν.δ. 439/1970 «περί συμπληρώσεως των διατάξεων περί αιγιαλού».
6. Τις διατάξεις του άρθρου 20 ν. 719/1977 «περί τρόπου σύνταξης τοπογραφικών - υψομετρικών διαγραμμάτων από ιδιώτες μηχανικούς κλπ.»
7. Τις διατάξεις του άρθρου 100 του π.δ. 284/1988, όπως τροποποιήθηκε και ισχύει σήμερα.
8. Το Δ3090/646/1976 έγγραφο του Υπουργείου Οικονομικών «περί του στη Δωδεκάνησο ορίου αιγιαλού» σε συνδυασμό με τις 325/1971 και 203/1971 γνωμοδοτήσεις του Ν.Σ.Κ.
9. Την υπ' αριθμό 18984/22.09.2004 Απόφαση του Γενικού Γραμματέα Περιφέρειας Νοτίου Αιγαίου, με την οποία καθορίστηκαν τα μέλη της επιτροπής καθορισμού ορίων αιγιαλού και παραλίας (Ν.2971/2001) στη Νομαρχία Δωδ/σου.
10. Τις διατάξεις του άρθρου 19 παράγραφος 5 α.ν. 2344/1995, του άρθρου 52 παράγραφος 6 ν. 2218/1994, του άρθρου 4 παράγραφος 7 του ν. 2240/1994, δυνάμει των οποίων αρμοδιότητες του Υπουργείου Οικονομικών που είχαν μεταβιβασθεί στους Νομάρχες, ανήκουν στον Περι-

φερειακό Διευθυντή, σε συνδυασμό με αυτές του άρθρου 14 παράγραφος 2 του ν. 2399/1996 με τις οποίες προβλέπεται η κατάργηση των θέσεων των Περιφερειακών Διευθυντών, οι αρμοδιότητες πλέον του οποίου περιήλθαν στον Γενικό Γραμματέα της Περιφέρειας και ασκούνται από τον αναπληρωτή Περιφερειακό Διευθυντή.

11. Τις διατάξεις του τέταρτου εδαφίου της παραγράφου 2 του άρθρου 1 και της παραγράφου 6 του ιδίου άρθρου του ν. 2503/1997 «Διοίκηση, οργάνωση, στελέχωση της Περιφέρειας, ρύθμιση θεμάτων για την τοπική Αυτοδιοίκηση και άλλες διατάξεις (ΦΕΚ 107/Α), σύμφωνα με τις οποίες οι περιφερειακές Υπηρεσίες του Υπουργείου Οικονομικών, που συγκροτούσαν την ενιαία οργανική μονάδα της περιφέρειας, ούτε καταργήθηκαν, αλλά αποτελούν από 1.9.1997, Υπηρεσίες του Υπουργείου Οικονομικών.

12. Την υπ' αριθμ. 37930/ΔΙΟΕ 1620/14.10.2005 (ΦΕΚ 1432/14.10.2005 κοινή απόφαση Πρωθυπουργού και Υπουργού Οικονομίας και Οικονομικών (ΦΕΚ 1432/τ.Β'/2005), καθώς και την τροποποιημένη αυτής υπ' αριθμ. 5733/ΔΙΟΕ 179/9.2.2005 (ΦΕΚ 204Β') Καθορισμός αρμοδιοτήτων των Υφυπουργών Οικονομίας και Οικονομικών.

13. Την υπ' αριθμ. 1064129/801/Α0006/5.8.2004 απόφαση Υφυπουργού Οικονομίας και Οικονομικών (ΦΕΚ 1255Τ. Β 16.8.2004) περί μεταβίβασης αρμοδιοτήτων καθώς και εξουσίας να υπογράφουν «με εντολή Υφυπουργού κ.λπ., η οποία τροποποιήθηκε και συμπληρώθηκε με την υπ' αριθμόν 1071473/877/Α0006/9.9.2004 (ΦΕΚ 1429 τ. Β' 17.9.2004) ομοίως απόφαση Υφυπουργού Οικονομίας και Οικονομικών.

14. Την με αριθμό πρωτ. 1063649/790/Α0006/03.08.2004 και την 1100776/1253/Α0006/15.12.2004 (Φ.Ε.Κ. 1907/Β723.12.2004) αντίστοιχα Αποφάσεις του Υπουργού και του Υφυπουργού Οικονομίας και Οικονομικών σχετικά με την καταγραφή - διοικητική κωδικοποίηση των αρμοδιοτήτων σε θέματα Υπηρεσιών του Υπουργείου Οικονομίας και Οικονομικών που περιέρχονται στους Γενικούς Γραμματείς των Περιφερειών κατά τις διατάξεις του άρθρου 46 παρ. 21 του ν. 3220/2004 (Φ.Ε.Κ. 15/28.1.2004 τ.Α').

15. Τις διατάξεις του άρθρου 46 παρ. 21 ν. 3220/2004 (ΦΕΚ 15 Α') στις οποίες προβλέπεται ότι από 10.4.2004 αρμοδιότητες του Υπουργού Οικονομίας και Οικονομικών οι οποίες ανήκαν ή είχαν μεταβιβασθεί στους Νομάρχες μέχρι την έναρξη λειτουργίας των Νομαρχιακών Αυτοδιοικήσεων και αφορούν θέματα Υπηρεσιών του Υπουργείου Οικονομίας και Οικονομικών, που εξαιρέ-

θηκαν από την κατάργηση σύμφωνα με τις διατάξεις της παραγράφου 2 του άρθρου 39 ν. 2218/1994, περιέχονται στον Γενικό Γραμματέα της Περιφέρειας εκτός των θεμάτων Υ.Δ.Ε.

16. Την υπ' αριθμόν 562/2005 Γνωμοδότηση του Νομικού Συμβουλίου του Κράτους σχετικά με την διάταξη του άρθρου 5 παρ. 5 εδ. γ' του ν. 2971/2001.

17. Την υπ' αριθμόν πρωτ. 286/9.3.2005 Πράξη Προσδιορισμού Γραμμής Δόμησης του τμήματος ΠΕ.ΧΩ. Δωδεκανήσου.

18. Την από 23.6.2005 έκθεση της κατά τα άρθρα 3 και 9 του ν. 2971/2001 αρμόδιας επιτροπής καθορισμού ορίων αιγιαλού και παραλίας για τον καθορισμό ορίων αιγιαλού και παραλίας, στην παραλιακή περιοχή «Άλιντα - Κριθώνι», Δήμου Λέρου, Νήσου Λέρου, Νομού Δωδεκανήσου.

19. Το από Ιούλιο του 2003 τοπογραφικό - υψομετρικό διάγραμμα, κλίμακας 1:500 αποτελούμενο από πέντε πινακίδες (05), που συντάχθηκε από τον Χαράλαμπο Βαξεβανέρη, Αγρονόμο - Τοπογράφο Μηχανικό, στο οποίο εμφανίζεται η παραλιακή περιοχή «Άλιντα - Κριθώνι», Δήμου Λέρου, Νήσου Λέρου, Νομού Δωδεκανήσου, το οποίο ελέγχθηκε για την ακρίβεια της αποτύπωσης στις 4.12.2003 από τον Παναγιώτη Τριαντάφυλλα, Πολιτικό Μηχανικό της Κτηματικής Υπηρεσίας Δωδεκανήσου και θεωρήθηκε την ίδια ημερομηνία από την Τιβριντίδη Σπύρο, Προϊστάμενο της Κτηματικής Υπηρεσίας Δωδεκανήσου.

20. Στο τοπογραφικό αυτό χαράχθηκε με κόκκινη συνεχόμενη πολυγωνική γραμμή η οριογραμμή του αιγιαλού με στοιχεία κορυφών (1,2,3,4,.....,122,123,124) σύμφωνα με τις διατάξεις του άρθρου 3 του Κ.Δ. 132/1929.

21. Το με αριθμό Φ.544.5/430/06/8860/18.4.2006 έγγραφο του Γενικού Επιτελείου Ναυτικού, με το οποίο συμφωνεί με τα καθορισθέντα από την Επιτροπή όρια χωρίς προϋποθέσεις.

22. Το με ημερομηνία, 17.7.2006 αποδεικτικό τοιχοκόλλησης του Δήμου Λέρου, με το οποίο τοιχοκολλήθηκε η από 23.6.2005 έκθεση επιτροπής και τα τοπογραφικά διαγράμματα σε μία πινακίδα για τον καθορισμό ορίων Αιγιαλού και Παραλίας στην παραλιακή περιοχή «Άλιντα - Κριθώνι» Δήμου Λέρου, Νήσου Λέρου, Νομού Δωδεκανήσου, αποφασίζουμε:

Επικυρώνουμε την από 23.6.2005 έκθεση της κατά το άρθρο 3 του ν. 2971/2001, αρμοδίας επιτροπής περί χάραξης των ορίων Αιγιαλού και Παραλίας, με την οποία καθορίστηκαν τα όρια Αιγιαλού και Παραλίας στην παραλιακή περιοχή «Άλιντα - Κριθώνι», Δήμου Λέρου, Νήσου Λέρου, Νομού Δωδεκανήσου επί τοπογραφικού - υψομετρικού διαγράμματος το οποίο θεωρήθηκε στις 4.12.2003 από την Κτηματική Υπηρεσία Δωδεκανήσου.

Στο τοπογραφικό αυτό διάγραμμα, χαράχθηκε από την εν λόγω επιτροπή, όπως πιο πάνω αναφέρεται, η οριογραμμή του αιγιαλού με κόκκινη συνεχόμενη πολυγωνική γραμμή με στοιχεία κορυφών (1,2,3,4,5, .....122,123,124) με εξάρτηση των κορυφών αυτών, από συντεταγμένες του κρατικού τριγωνομετρικού δικτύου της χώρας όπως αυτές εμφανίζονται στον σχετικό πίνακα επί του τοπογραφικού - υψομετρικού διαγράμματος, κλίμακας 1:500 που συντάχθηκε από τον Χαράλαμπο Βαξεβανέρη αγρονόμο και Τοπογράφο Μηχανικό, στο ίδιο ως άνω τοπογραφικό διάγραμμα.

Η καθορισθείσα και χαραχθείσα οριογραμμή αιγιαλού

αποτελεί το όριο του μεγίστου πλην συνήθους χειμερίου κύματος, για τις εντός οικισμού ή εντός σχεδίου πόλεως περιοχές, σύμφωνα με τις διατάξεις του άρθρου 3 του Κ.Δ. 132/1929 που διατηρήθηκε σε ισχύ με το άρθρο 8 του ν. 510/1947.

Οριογραμμή παραλίας χαράχθηκε στην υπό κρίση περιοχή, σύμφωνα με τις διατάξεις του άρθρου 3 του Κ.Δ. 132/1929, αφού η οριογραμμή αιγιαλού δεν τέμνει τα προς την θάλασσα όρια των ιδιοκτησιών, με στοιχεία κορυφών 1',2',3' .....27',28',29',30'.

Ο καθορισμός των ορίων αιγιαλού στη θέση αυτή γίνεται για πρώτη φορά και προς εξυπηρέτηση των σκοπών των διατάξεων του ν. 2971/2001.

Η απόφαση αυτή μαζί με την έκθεση της επιτροπής και το τοπογραφικό διάγραμμα να δημοσιευθούν στην Εφημερίδα της Κυβερνήσεως.

Ερμούπολη, 15 Νοεμβρίου 2006

Ο Γενικός Γραμματέας Περιφέρειας  
ΧΑΡΑΛΑΜΠΟΣ ΚΟΚΚΙΝΟΣ

ΕΚΘΕΣΗ ΕΠΙΤΡΟΠΗΣ ΚΑΘΟΡΙΣΜΟΥ  
ΤΩΝ ΟΡΙΩΝ ΤΟΥ ΑΙΓΙΑΛΟΥ  
(ΑΡΘΡΟ 3 ν. 2971 ΦΕΚ 285 Α'/19.12.2001 )

Για τον καθορισμό των ορίων του αιγιαλού που γίνεται για πρώτη φορά στη θέση «Άλιντα - Κριθώνι» του Δήμου Λέρου της νήσου Λέρου του Νομού Δωδεκανήσου.

Στη Λέρο σήμερα 23.6.2005 οι υπογεγραμμένοι :

1. Ε. Χρονοπούλου, Προϊστάμενος της Δ.Ο.Υ. Λέρου, ως πρόεδρος.
2. Μ. Ρεϊση - Δρίβα, Μηχανικός Τ.Υ.Δ.Κ. Δωδεκανήσου, ως μέλος.
3. Ι. Λύτρας, Λιμενικού Σώματος, Λιμενάρχης Λέρου, ως μέλος.
4. Κ. Ζαΐρης, Προϊστάμενος Τμήματος Πολεοδομικών Εφαρμογών Επαρχείου Καλύμνου, Νομού Δωδεκανήσου, ως μέλος.
5. Ν. Παταβούκας, αναπληρωτής Προϊστάμενος τμήματος ΠΕ.ΧΩ. Ρόδου της Περιφέρειας Νοτίου Αιγαίου, ως μέλος,

Χρέη γραμματέα της επιτροπής άσκησε η Νεμποτάκη Νεκταρία Υπάλληλος της Δ. Ο.Υ. Λέρου, αποτελούντες την επιτροπή καθορισμού των ορίων του αιγιαλού δυνάμει του άρθρου 3 του ν. 2971 (ΦΕΚ 285Α'/19.12.2001), μεταβήκαμε επιτόπου στην προαναφερθείσα περιοχή και

Αφού λάβαμε υπόψη

1. Την από 7-2003 αίτηση καθορισμού του Δήμου Λέρου των ορίων του αιγιαλού στην εν λόγω θέση.
2. τοπογραφικό, υψομετρικό και κτηματολογικό διάγραμμα, το οποίο συντάχθηκε τον Ιούλιο του 2003 από τον Χαράλαμπο Βαξεβανέρη Αγρονόμο -Τοπογράφο Μηχανικό σε πέντε πινακίδες σε κλίμακα 1:500, ελέγχθηκε επιτόπου για την ακρίβεια της αποτύπωσης την 4.12.2003 από τον Παναγιώτη Τριαντάφυλλα Πολιτικό Μηχανικό της Κτηματικής Υπηρεσίας του Νομού Δωδεκανήσου και Θεωρήθηκε την ίδια ημερομηνία από τον Προϊστάμενο της Κτηματικής Υπηρεσίας του Νομού Δωδεκανήσου.

3. Τις διατάξεις του ν. 2971/2001 «Αιγιαλός, παραλία και άλλες διατάξεις» όπως αυτός ισχύει και τον ν. 1337/83 καθώς και την προς αυτόν σχετική Δικαστηριακή και Διοικητική Νομολογία.

4. Την υπ' αριθμ. 286/9.3.2005 Πράξη Προσδιορισμού Γραμμής Δόμησης του τμήματος ΠΕ.ΧΩ. Ρόδου.

5. Την από την επιτόπια μετάβαση σχηματισθείσα αντίληψη περί του πλάτους της βρεχόμενης ζώνης της ξηράς καθώς και τα στοιχεία καθορισμού αιγιαλού και παραλίας που προβλέπονται από το άρθρο 9 του Νόμου 2971/2001 και ειδικότερα

α. Τη γεωμορφολογία του εδάφους για την οποία αναλυτικά αναφέρεται ότι :

1) Τμήματα της έκτασης βρίσκονται εντός των ορίων οικισμών Αλίντων και Κριθωνίου η δε υπόλοιπη έκταση βρίσκεται εκτός των ορίων των παραπάνω οικισμών.

2) Τα παραπάνω τμήματα είναι δομημένη έκταση εντός και εκτός των ορίων των οικισμών,

β. Το γεγονός ότι στην ευρύτερη περιοχή δεν εντοπίστηκε λατομική δραστηριότητα και το ότι δεν εντοπίστηκαν άλλοι φυσικοί πόροι μέσα στην παράκτια ζώνη,

γ. Τα πορίσματα από την εκτίμηση των μετεωρολογικών στοιχείων της περιοχής, ήτοι το γεγονός ότι η περιοχή προσβάλλεται από ανέμους κυρίως από Α., Β.Α. διευθύνσεις, ενώ είναι προστατευμένη από ανέμους νοτίων διευθύνσεων.

δ. Τη μορφολογία του πυθμένα ο οποίος συνίσταται από αμμώδη ομαλή σύσταση με μικρά βάθη στο σύνολο της έκτασης όπως προκύπτει από την αυτοψία μακροσκοπικά και από το απόσπασμα χάρτη Γ.Υ.Σ. κλίμακας 1:50.000 που συνοδεύει το διάγραμμα καθώς και το ότι σε περιοχές με μικρά βάθη και μικρές κλίσεις του βυθού, όπου η θραύση του κύματος και η εκτόνωση της ενέργειας του γίνεται σε μεγάλη απόσταση από την ακτογραμμή, η επίδραση του κύματος στην ακτή είναι μικρή ενώ σε περιπτώσεις ακτών με μεγάλες κλίσεις βυθού και μεγάλα βάθη κοντά στην ακτή, όπου η θραύση των κυμάτων συντελείται κοντά στην ακτή ή ακόμη και πάνω σε αυτή, ο κυματισμός καλύπτει κατά κανόνα μεγάλο εύρος ακτής προκειμένου να εκτονωθεί. Επίσης η ύπαρξη ανώμαλου, βραχώδους πυθμένα ή υφάλων μπροστά στην εξεταζόμενη ακτή επιδρά στη χάραξη της γραμμής του αιγιαλού, δεδομένου ότι τέτοιου είδους σχηματισμοί συντελούν στη διαφοροποίηση του κυματικού πεδίου από θέση σε θέση εντός της παράκτιας ζώνης.

ε. Το σύνολο της έκτασης βρίσκεται εντός του κόλπου των Αλίντων και δεν προκύπτει μεγάλο μέτωπο πελάγους.

στ. Την μη ύπαρξη σημαντικών τεχνικών έργων στην περιοχή

ζ. Την μη ύπαρξη συγκεκριμένων χωροταξικών κατευθύνσεων και χρήσεων γης που επηρεάζουν την παράκτια ζώνη.

η. Την μη ύπαρξη δημοσίων κτημάτων κάθε κατηγορίας που βρίσκονται σε άμεση γειτνίαση με την παράκτια ζώνη.

θ. Το γεγονός ότι δεν υφίσταται Κτηματολόγιο.

ι. Την μη ύπαρξη ευπαθών οικοσυστημάτων και προστατευόμενων περιοχών, αποφασίζουμε:

1. Καθορίζουμε επί του ανωτέρω τοπογραφικού διαγράμματος:

α) Την οριογραμμή του αιγιαλού με ερυθρά συνεχή πολυγωνική γραμμή και στοιχεία:

1, 2, 3, 4, 5, 6, 7, 8, 9, 10, 11, 12, 13, 14, 15, 16, 17, 18, 19, 20, 21, 22, 23, 24, 25, 26, 27, 28, 29, 30, 31, 32, 33, 34, 35, 36, 37, 38, 39, 40, 41, 42, 43, 44, 45, 46, 47, 48, 49, 50, 51, 52, 53, 54, 55, 56, 57, 58, 59, 60, 61, 62, 63, 64, 65, 66, 67, 68, 69, 70, 71, 72, 73, 74, 75, 76, 77, 78, 79, 80, 81, 82, 83, 84, 85, 86, 87, 88, 89, 90, 91, 92, 93, 94, 95, 96, 97, 98, 99, 100, 101, 102, 103, 104, 105, 106, 107, 108, 109, 110, 111, 112, 113, 114, 115, 116, 117, 118, 119, 120, 121, 122, 123, 124.

Η οριογραμμή του αιγιαλού αποτελεί το όριο του μέγιστου πλην συνήθους χειμερίου κύματος στις εντός ορίων οικισμών περιοχές προσαυξημένο δε κατά 12 μέτρα στις εκτός ορίων οικισμών περιοχές, σύμφωνα με τις διατάξεις του άρθρου 3 Κ.Δ. 1-32/1929 που διατηρήθηκε σε ισχύ με το άρθρο 8 ν. 510/1947.

β) Την οριογραμμή της παραλίας με κίτρινη συνεχή πολυγωνική γραμμή και στοιχεία:

1', 2', 3', 4', 5', 6', 7', 8', 9, 10', 11, 12', 13', 14', 15', 16', 17', 18', 19, 20', 21', 22, 23', 24, 25', 26', 27', 28', 29', 30.

Η οριογραμμή της παραλίας χαράχθηκε μέχρι του ορίου ιδιοκτησίας δημόσιας ή ιδιωτικής σύμφωνα με τις διατάξεις του άρθρου 3 κ.δ. 132/1929.


Η Επιτροπή


Η Πρόεδρος  
Ε. ΧΡΟΝΟΠΟΥΛΟΥ

Η Γραμματέας  
Ν. ΝΕΜΠΟΤΑΚΗ


Τα Μέλη


Μ. ΡΕΪΣΗ - ΔΡΙΒΑ, Ι. ΛΥΤΡΑΣ, Κ. ΖΑΪΡΗΣ,  
Ν. ΠΑΤΑΒΟΥΚΑΣ

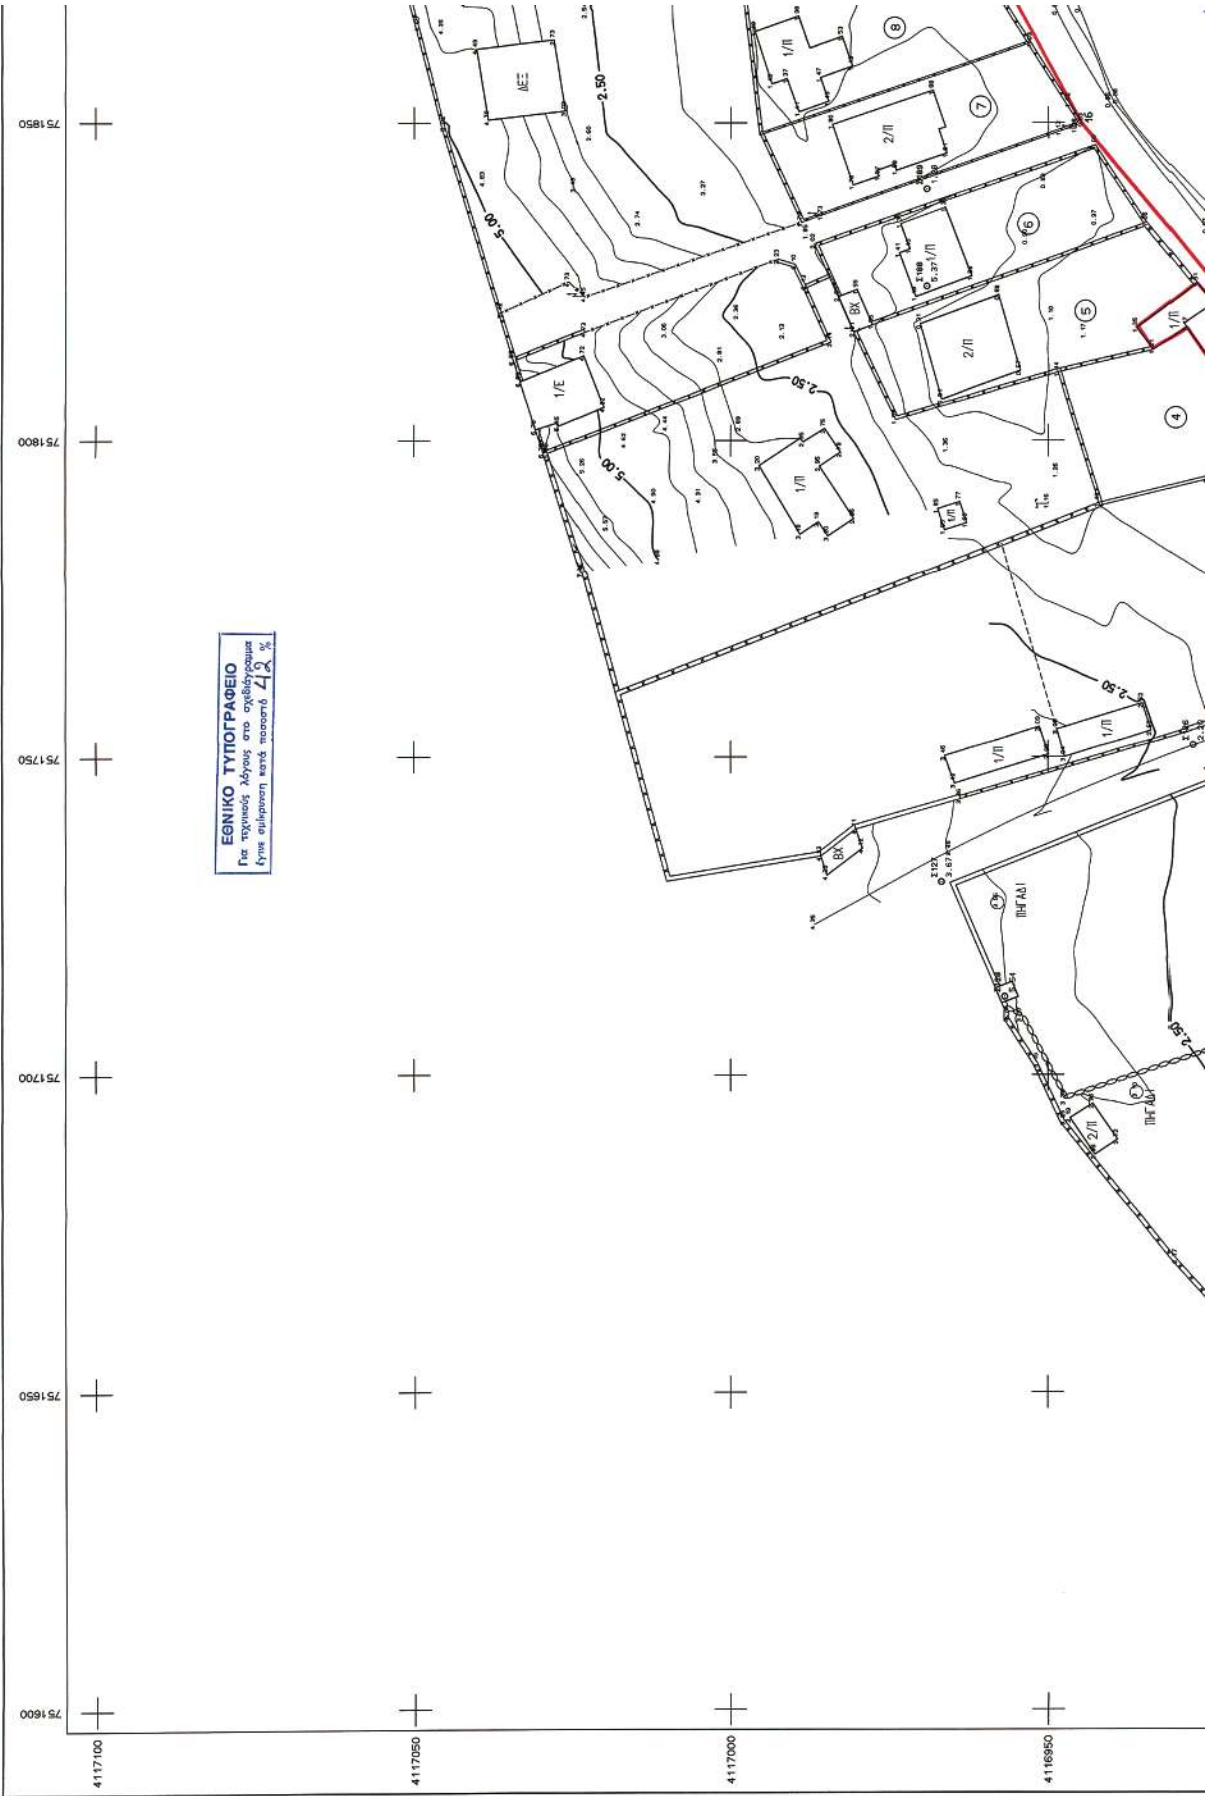

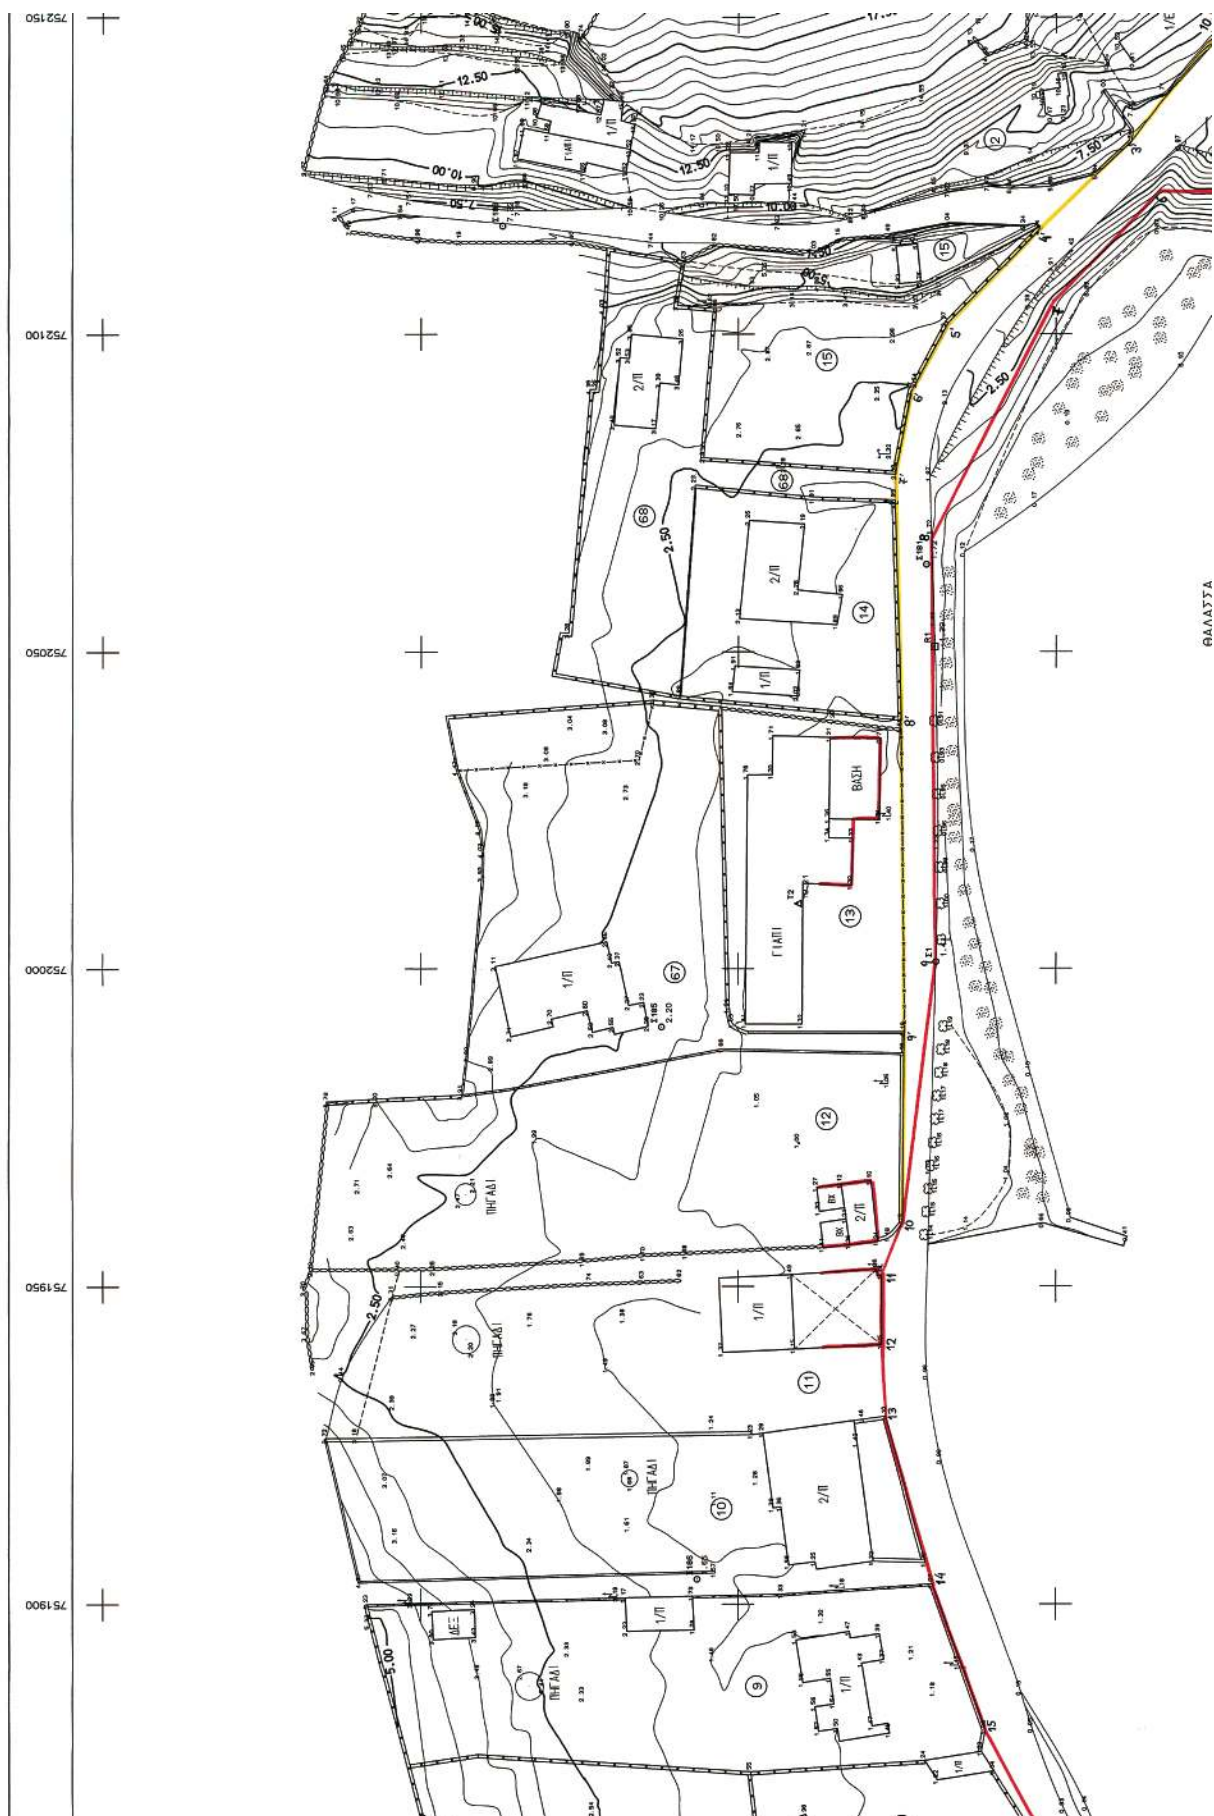



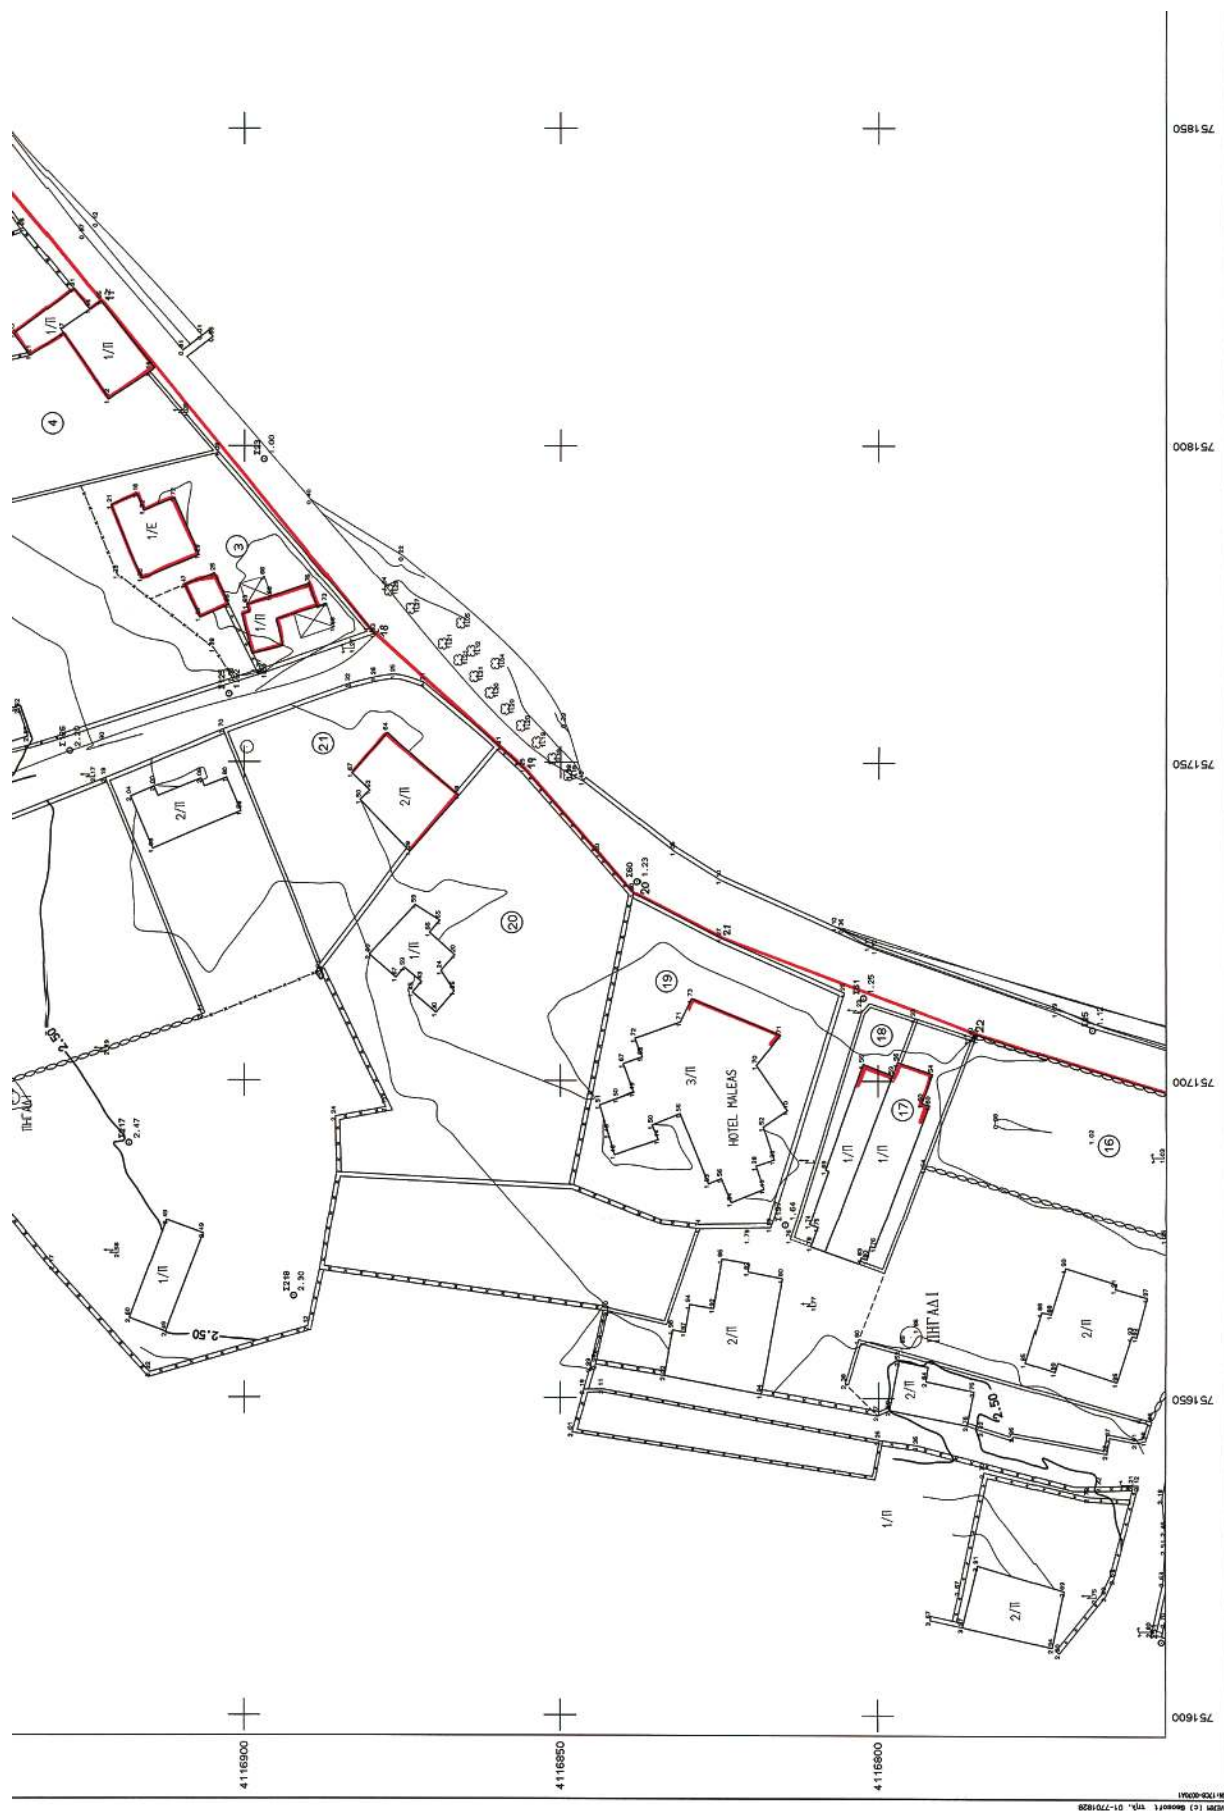


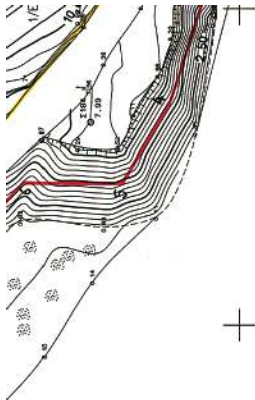

752150 752100 752050 752000 751950 751900


ΘΑΛΑΣΣΑ

Ν. ΛΕΡΟΣ

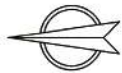


ΘΑΛΑΣΣΑ




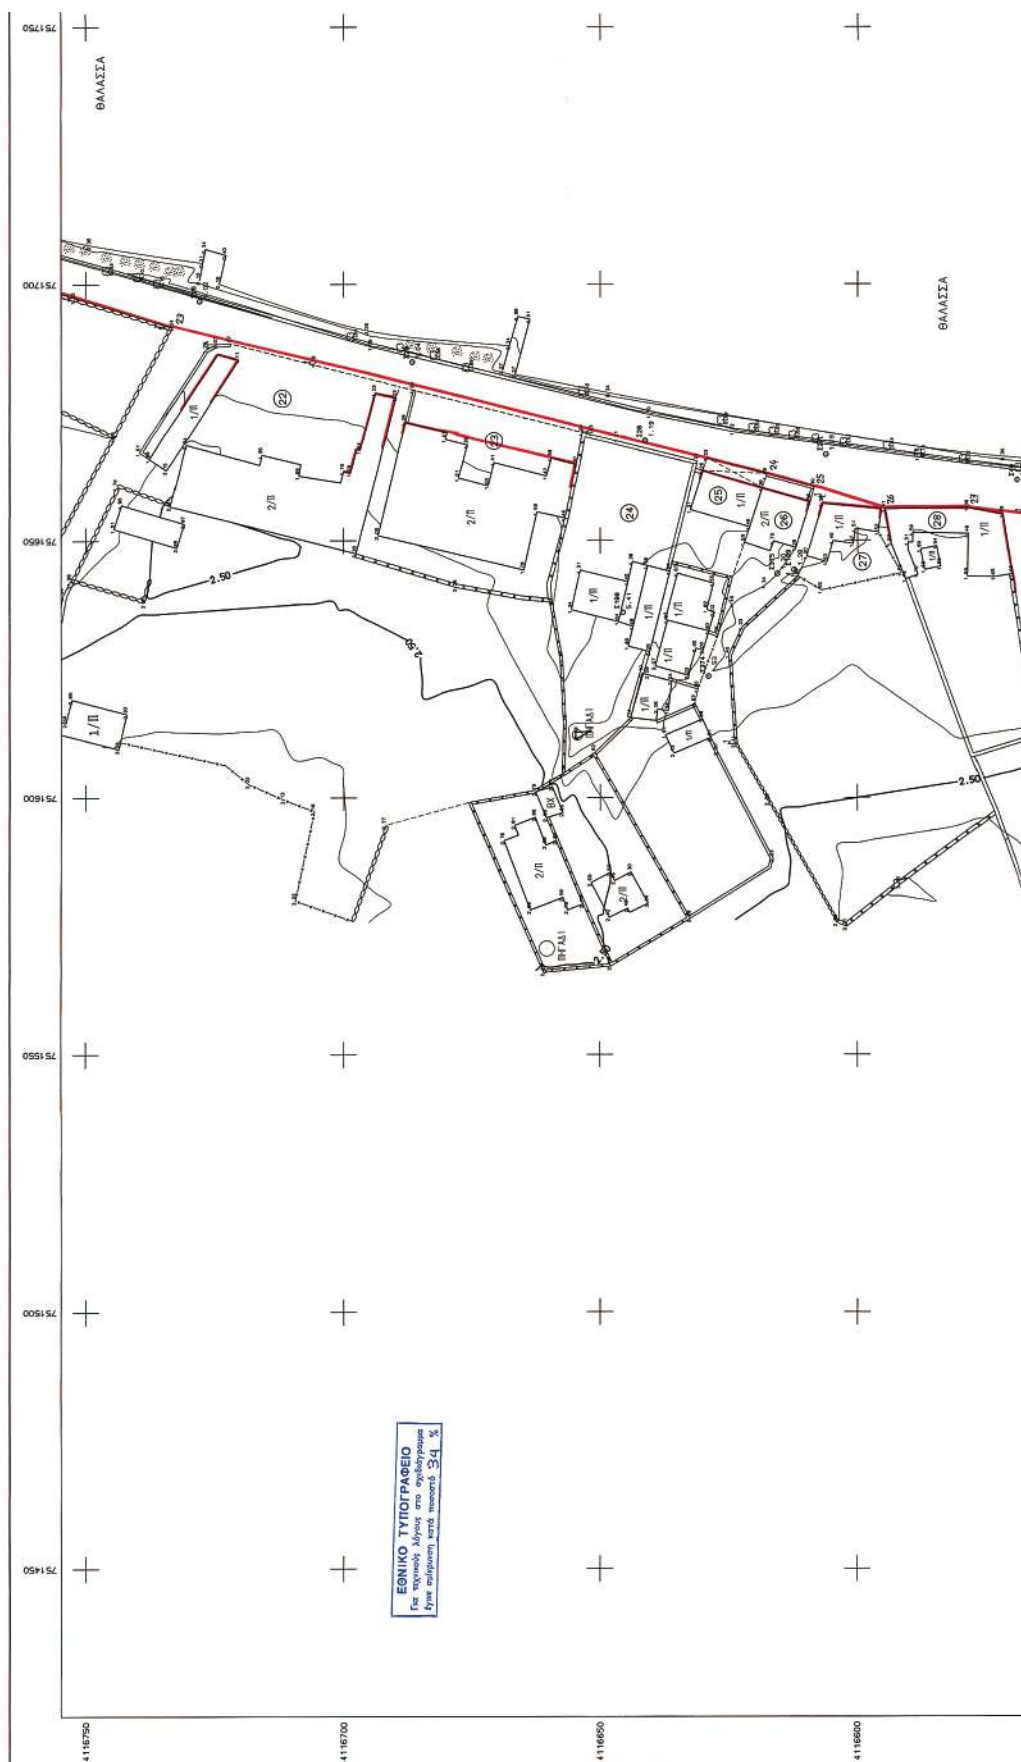




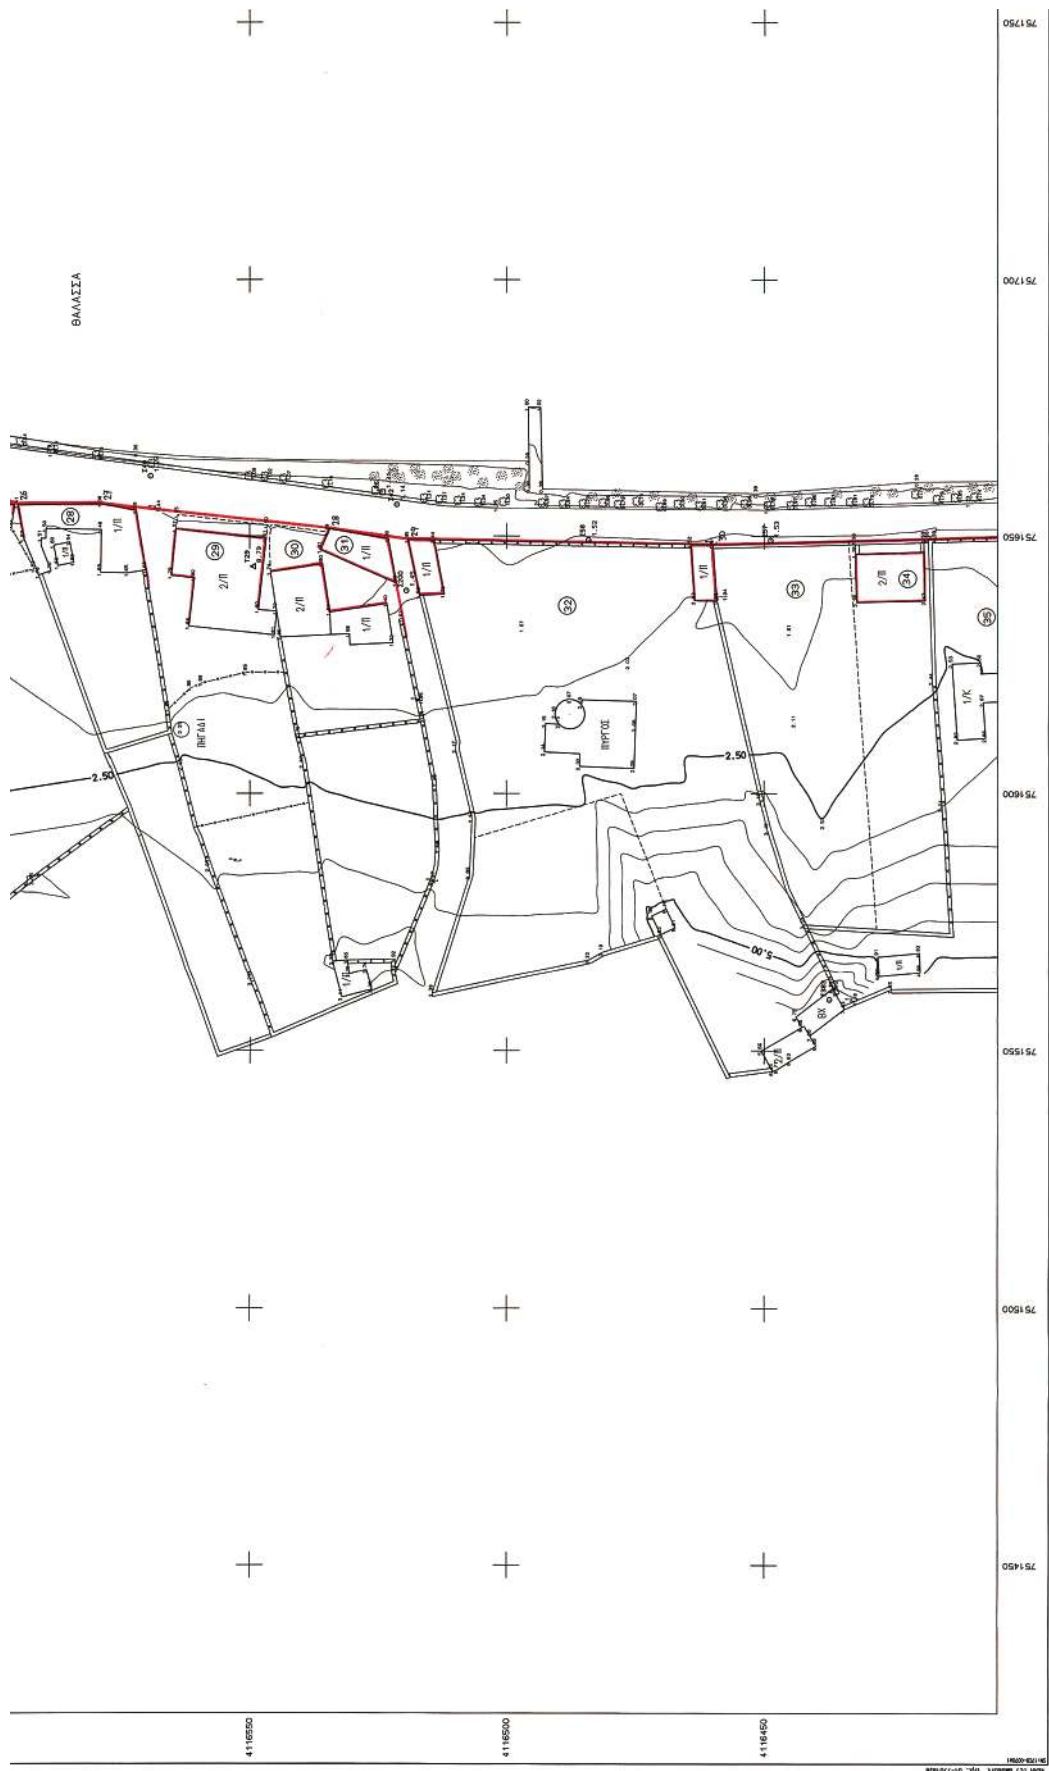


[illegible][illegible]

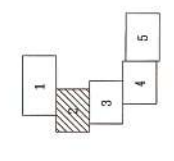
|   |  |   |  |
|---|--|---|--|
| ΝΟΜΑΡΧΙΑ ΔΟΔΕΚΑΝΗΣΟΥ<br>Δ/ΝΣΗ ΤΕΧΝΙΚΩΝ ΥΠΕΥΘΥΝΩΝ   |  | ΤΟΠΟΓΡΑΦΙΚΟ ΔΙΑΓΡΑΜΜΑ<br>ΚΑΒΟΡΙΣΜΟΥ ΟΡΩΝ ΑΙΓΙΑΛΟΥ - ΠΑΡΑΛΙΑΣ                                             |  |

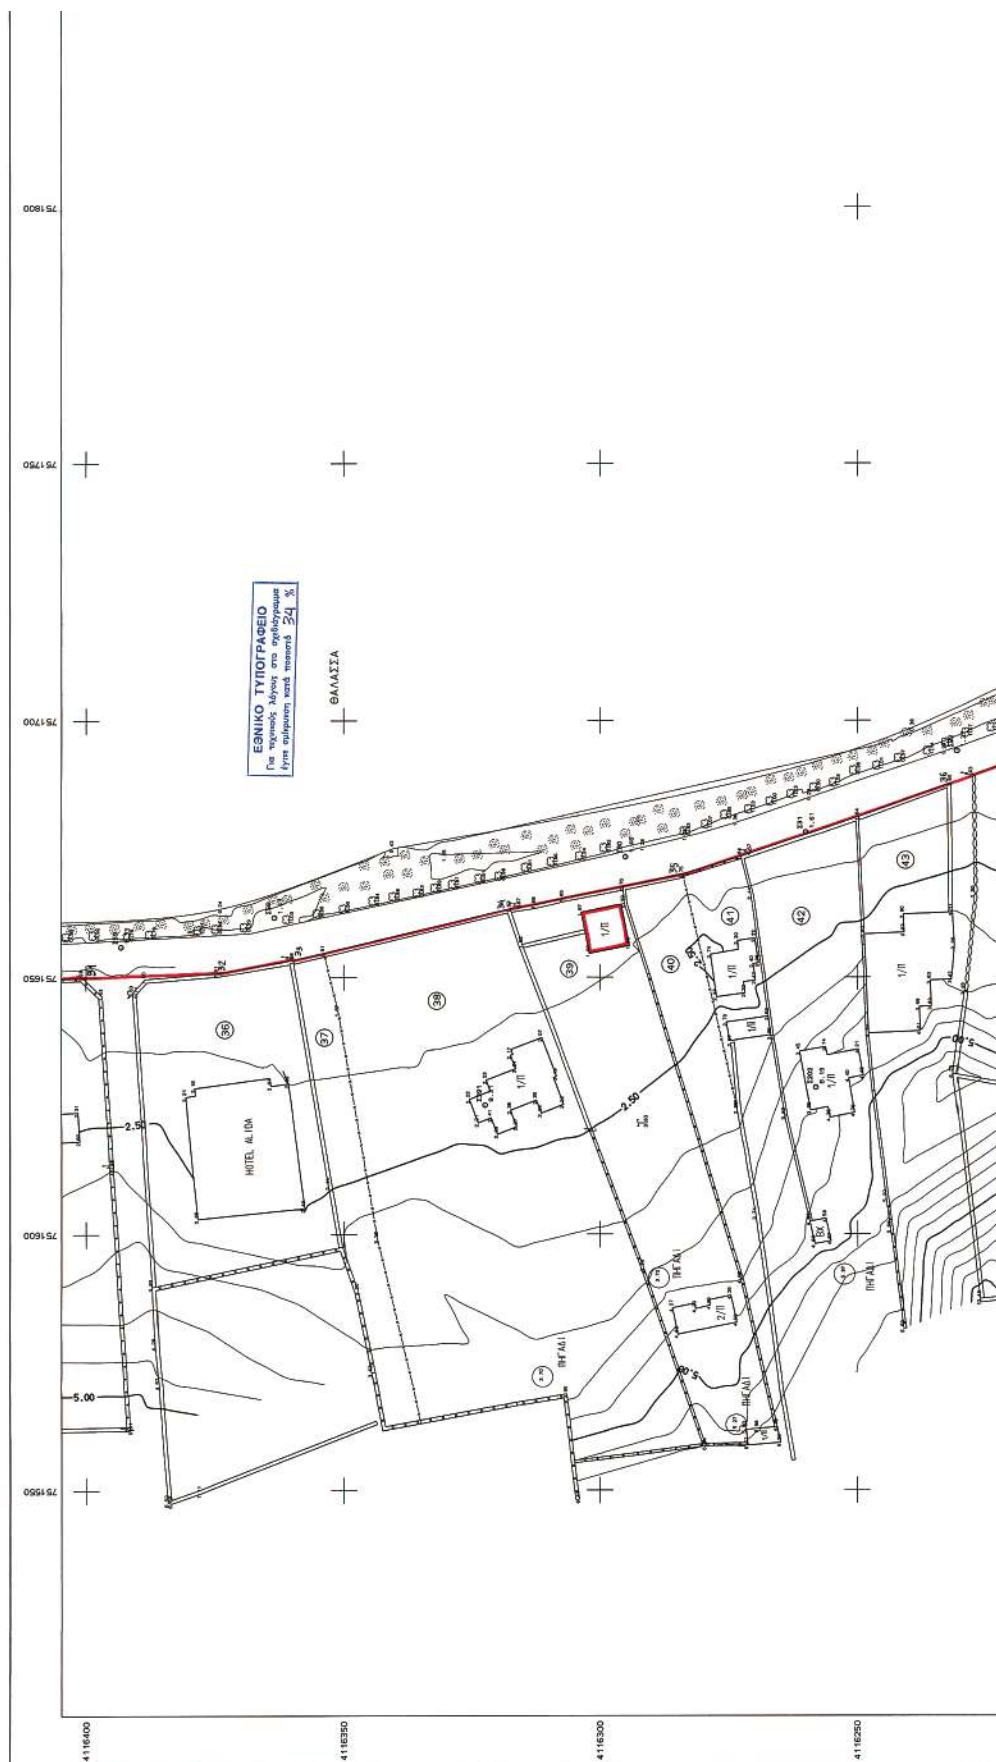




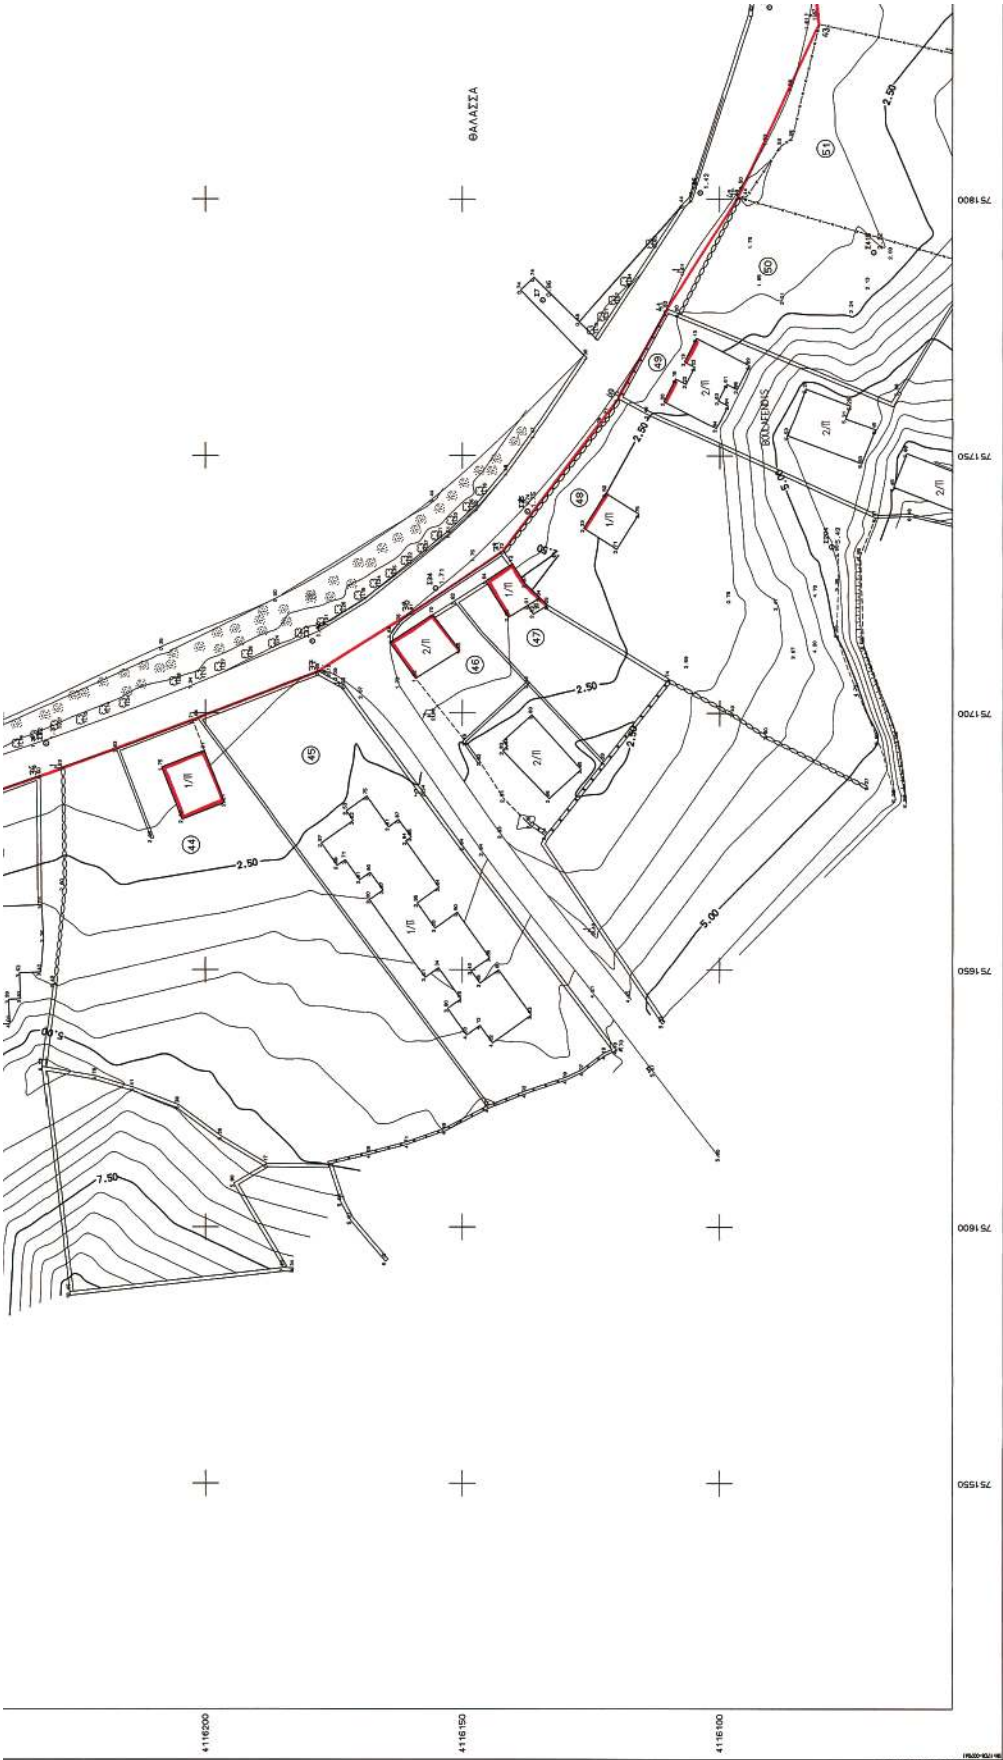



\* 0 4 0 1 1 2 2 9 1 2 0 6 0 0 2 8 \*

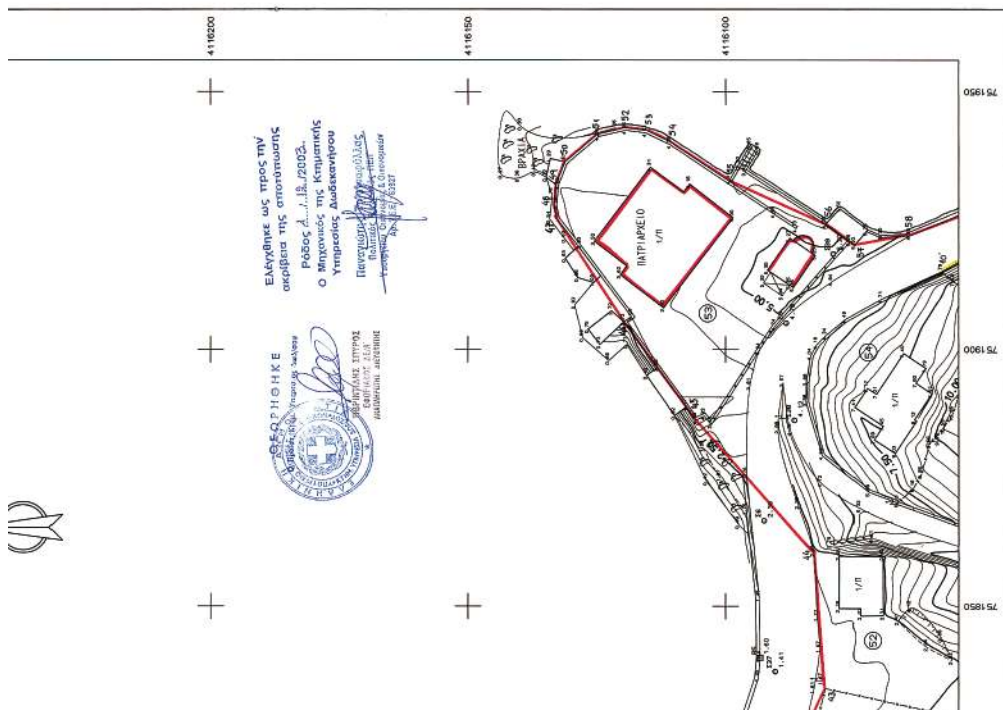
[illegible]

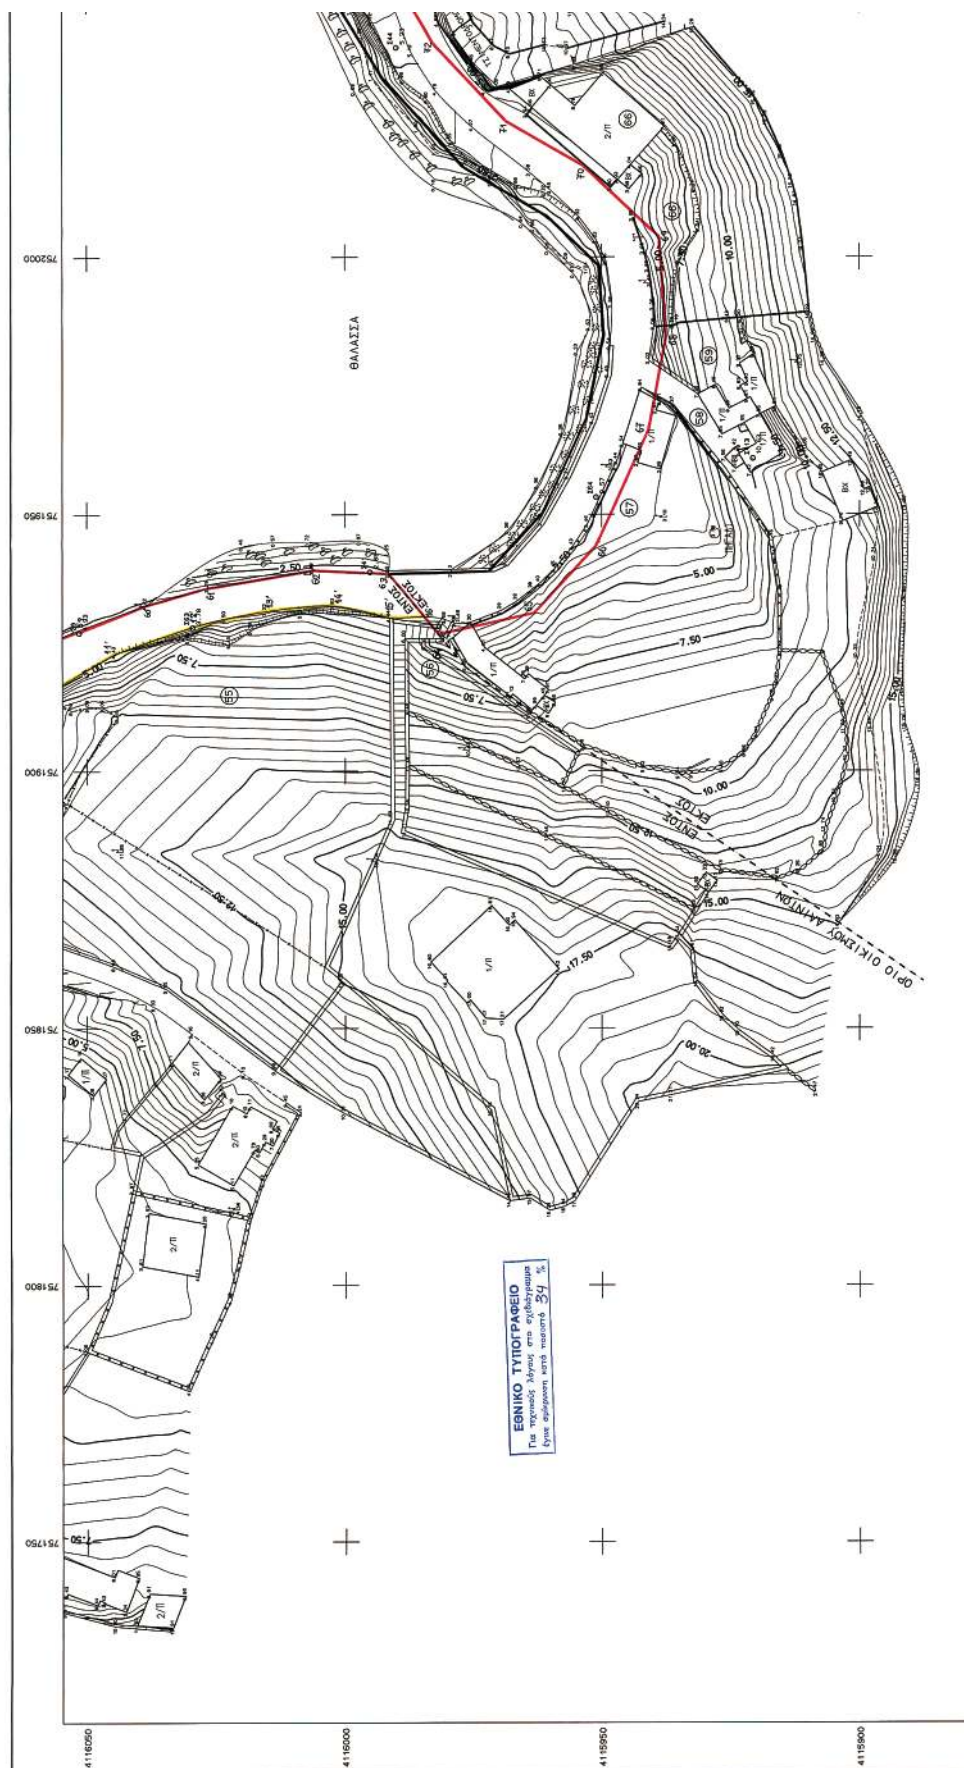



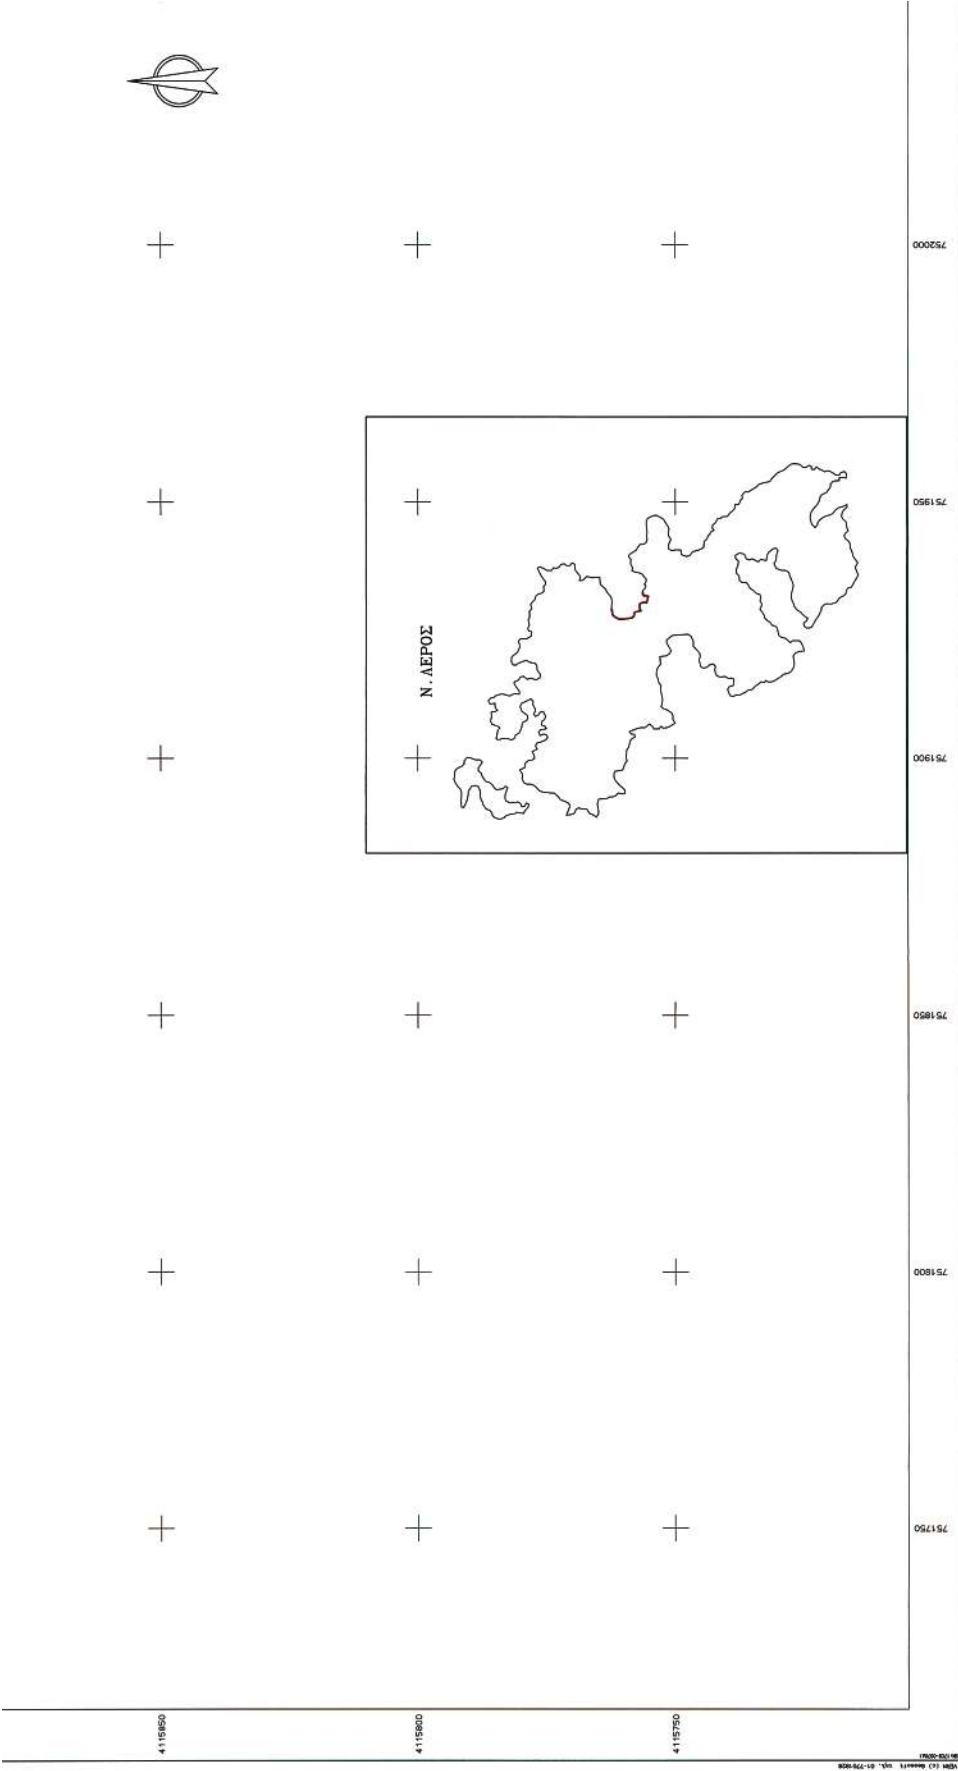

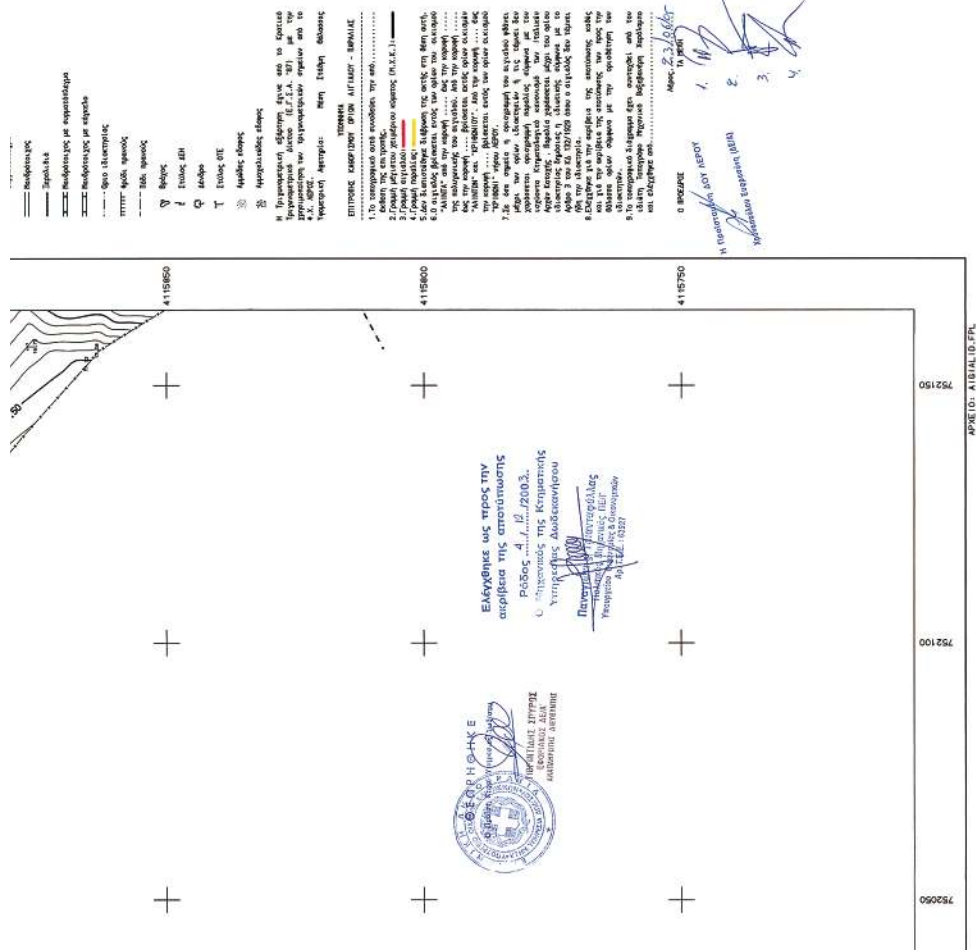
[illegible]

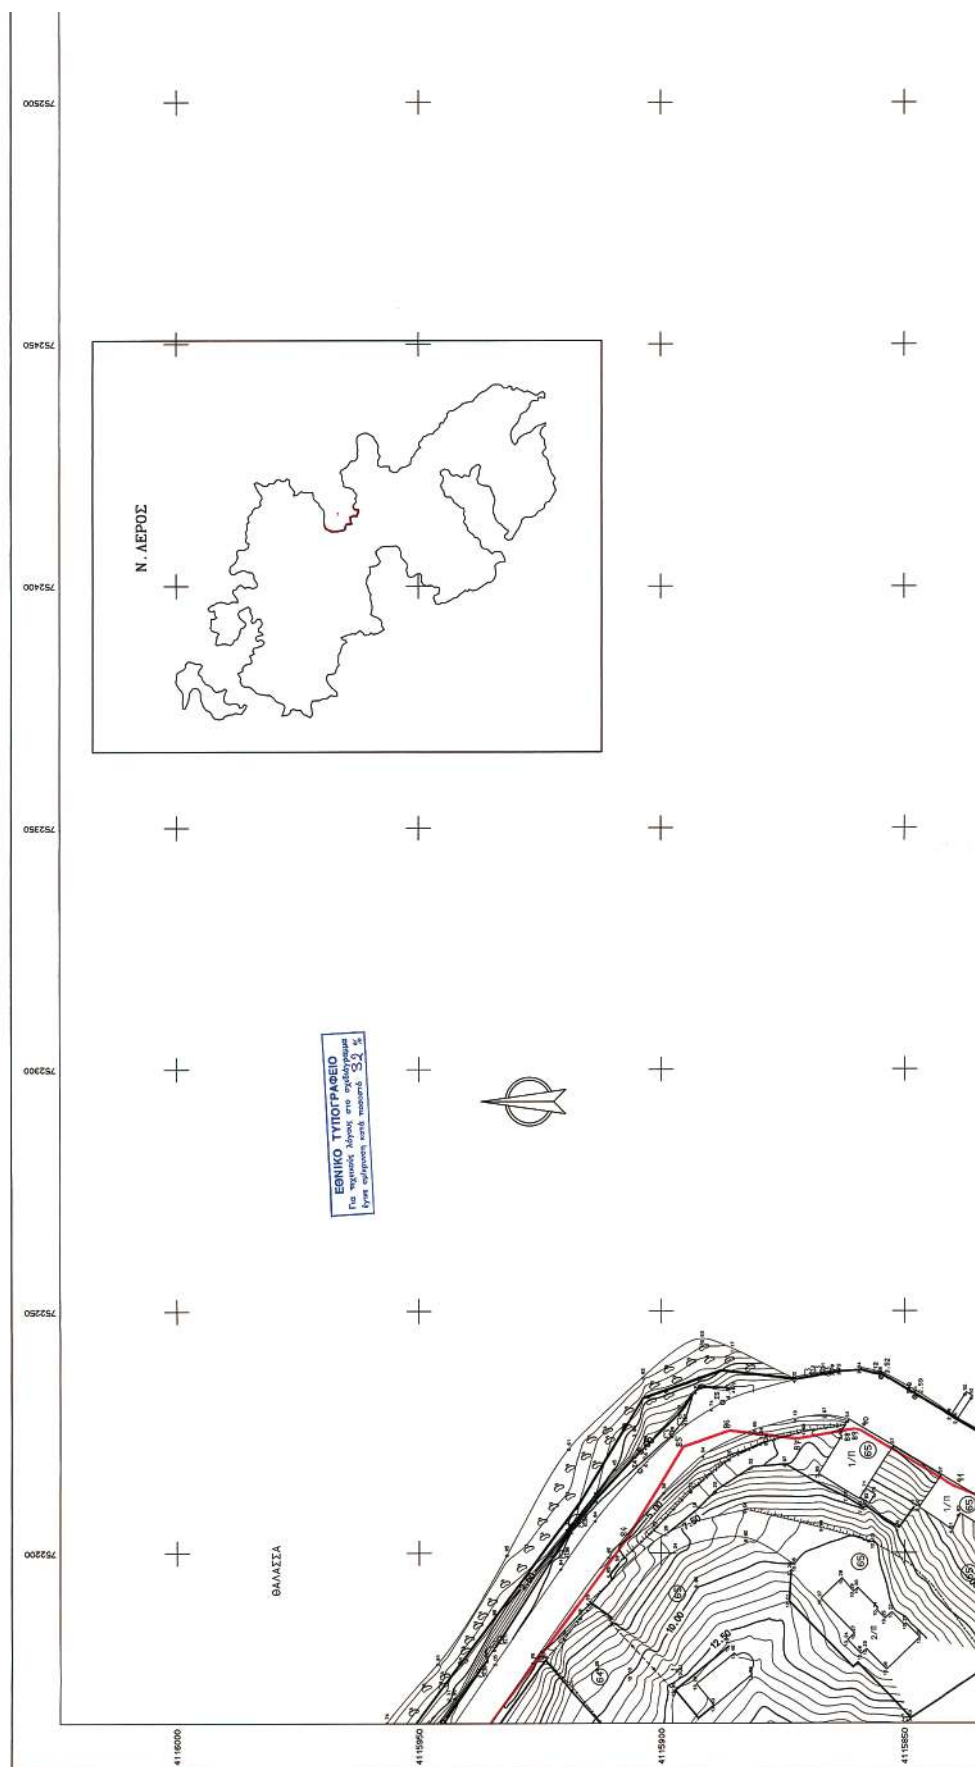


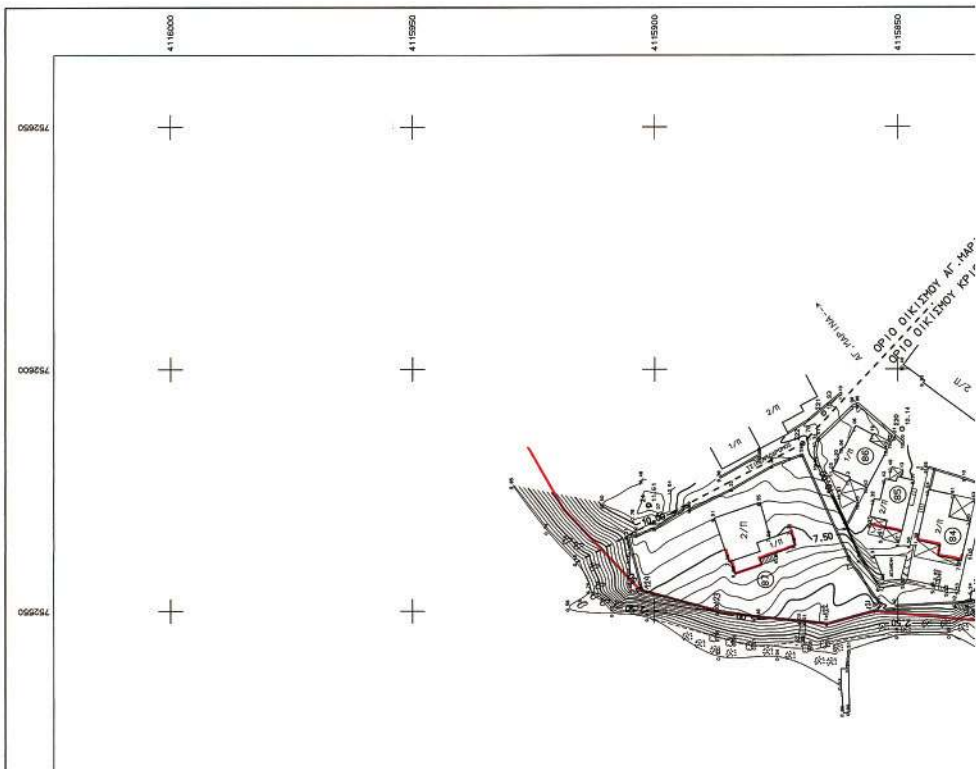

ΕΦΗΜΕΡΙΣ ΤΗΣ ΚΥΒΕΡΝΗΣΕΩΣ

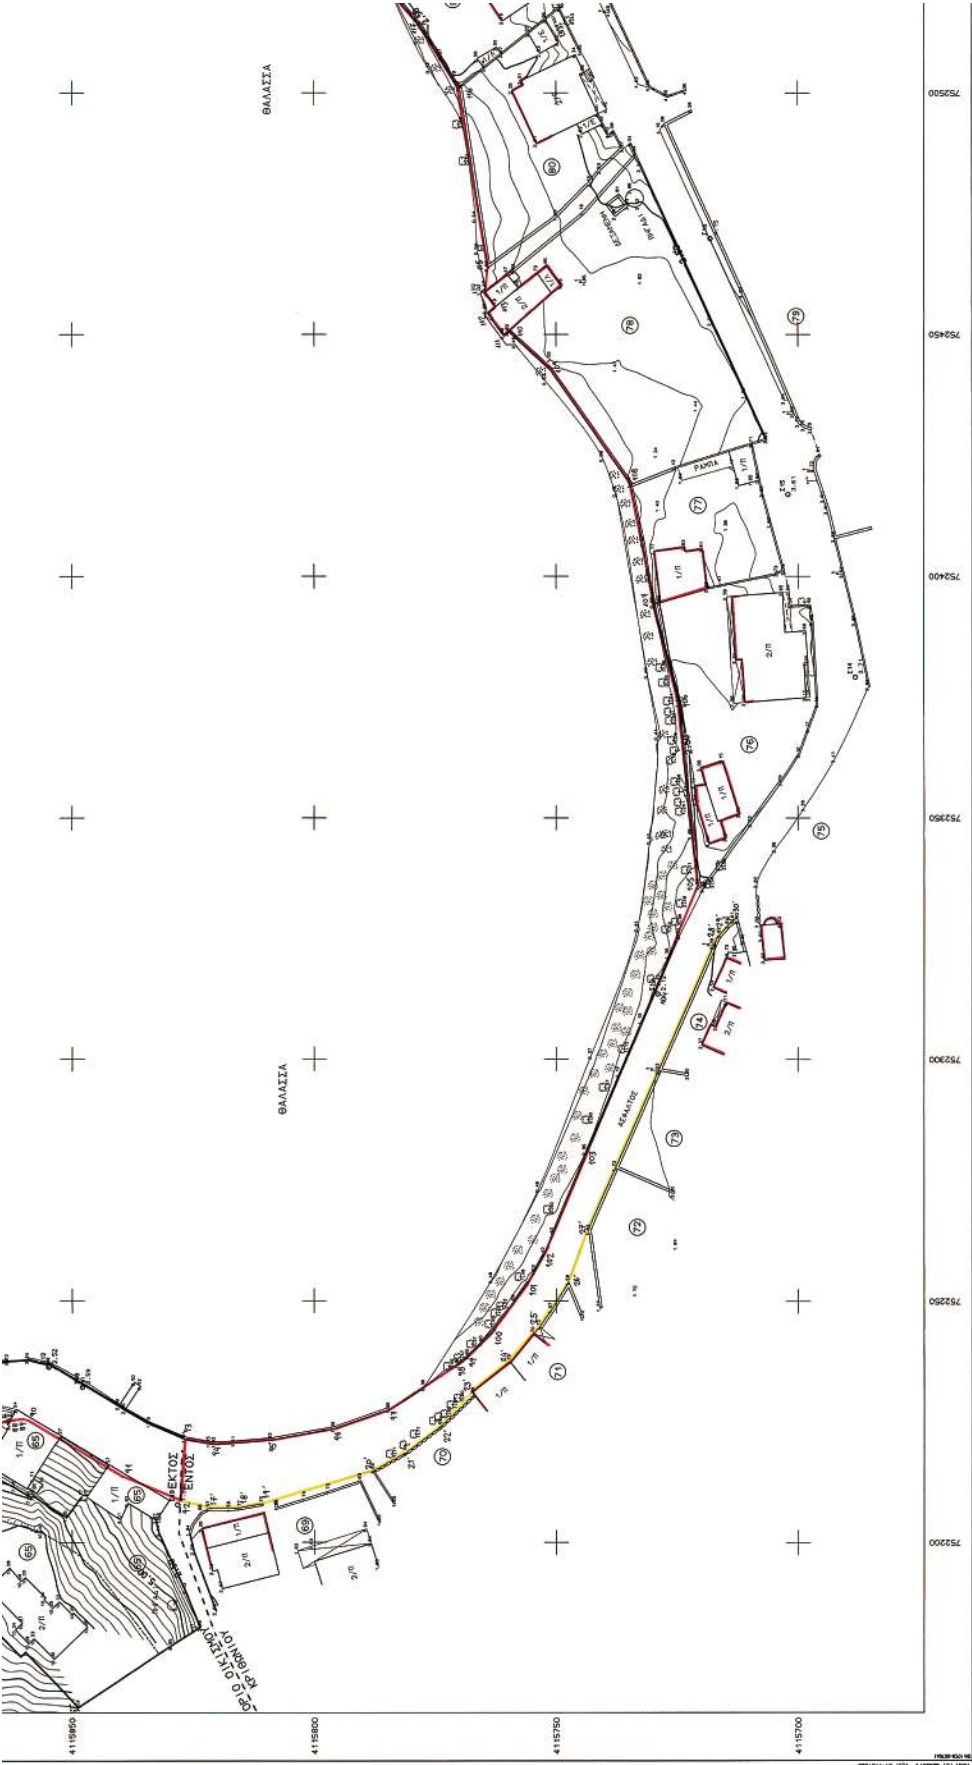

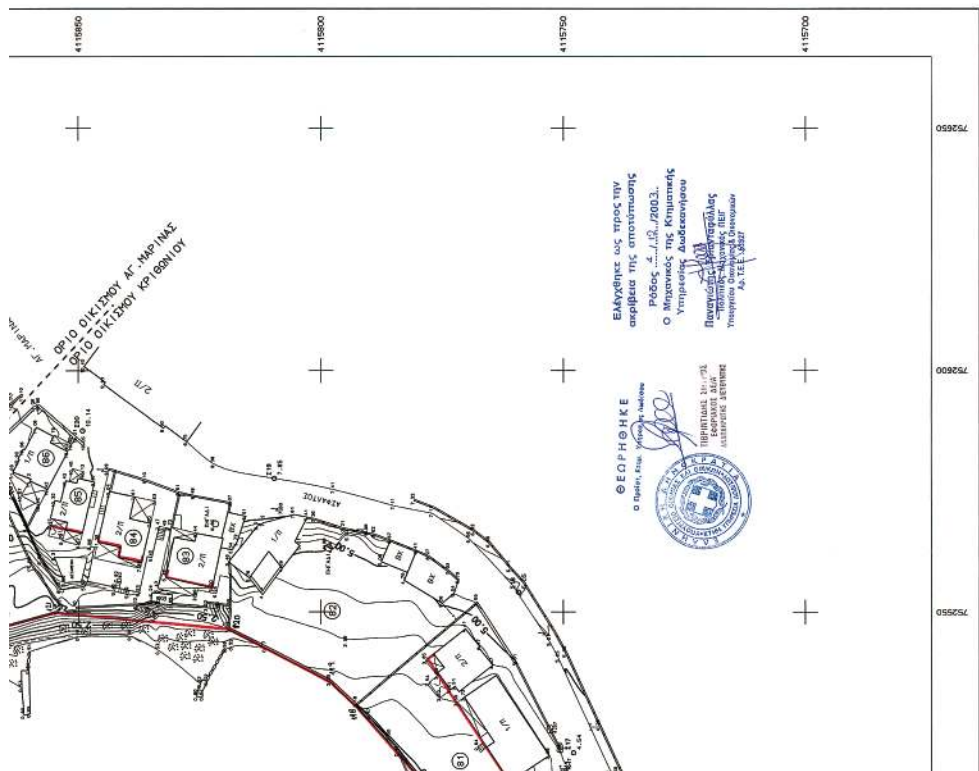[illegible]





## ΕΘΝΙΚΟ ΤΥΠΟΓΡΑΦΕΙΟ

## ΕΦΗΜΕΡΙΔΑ ΤΗΣ ΚΥΒΕΡΝΗΣΕΩΣ

## ΠΕΡΙΦΕΡΕΙΑΚΑ ΓΡΑΦΕΙΑ ΠΩΛΗΣΗΣ Φ.Ε.Κ.

|                                     |                |                                         |                |
|-------------------------------------|----------------|-----------------------------------------|----------------|
| <b>ΘΕΣΣΑΛΟΝΙΚΗ</b> - Βασ. Όλγας 227 | (2310) 423 956 | <b>ΛΑΡΙΣΑ</b> - Διοικητήριο             | (2410) 597449  |
| <b>ΠΕΙΡΑΙΑΣ</b> - Ευριπίδου 63      | (210) 413 5228 | <b>ΚΕΡΚΥΡΑ</b> - Σαμαρά 13              | (26610) 89 122 |
| <b>ΠΑΤΡΑ</b> - Κορίνθου 327         | (2610) 638 109 |                                         | (26610) 89 105 |
|                                     | (2610) 638 110 | <b>ΗΡΑΚΛΕΙΟ</b> - Πεδιάδος 2            | (2810) 300 781 |
| <b>ΙΩΑΝΝΙΝΑ</b> - Διοικητήριο       | (26510) 87215  | <b>ΛΕΣΒΟΣ</b> - Πλ.Κωνσταντινουπόλεως 1 | (22510) 46 654 |
| <b>ΚΟΜΟΤΗΝΗ</b> - Δημοκρατίας 1     | (25310) 22 858 |                                         | (22510) 47 533 |

## ΤΙΜΗ ΠΩΛΗΣΗΣ ΦΥΛΛΩΝ ΕΦΗΜΕΡΙΔΟΣ ΤΗΣ ΚΥΒΕΡΝΗΣΕΩΣ

## Σε έντυπη μορφή:

- Για τα ΦΕΚ από 1 μέχρι 16 σελίδες σε 1 ευρώ, προσαυξανόμενη κατά 0,20 ευρώ για κάθε επιπλέον οκτασέλιδο ή μέρος αυτού.
- Για τα φωτοαντίγραφα ΦΕΚ σε 0,15 ευρώ ανά σελίδα.

## Σε μορφή CD:

| Τεύχος | Περίοδος | EURO | Τεύχος                                 | Περίοδος    | EURO |
|--------|----------|------|----------------------------------------|-------------|------|
| Α'     | Ετήσιο   | 150  | Αναπτυξιακών Πράξεων                   | Ετήσιο      | 50   |
| Α'     | 3μηνιαίο | 40   | Ν.Π.Δ.Δ.                               | Ετήσιο      | 50   |
| Α'     | Μηνιαίο  | 15   | Παράρτημα                              | Ετήσιο      | 50   |
| Β'     | Ετήσιο   | 300  | Εμπορικής και Βιομηχανικής Ιδιοκτησίας | Ετήσιο      | 100  |
| Β'     | 3μηνιαίο | 80   | Ανωτάτου Ειδικού Δικαστηρίου           | Ετήσιο      | 5    |
| Β'     | Μηνιαίο  | 30   | Διακηρύξεων Δημοσίων Συμβάσεων         | Ετήσιο      | 200  |
| Γ'     | Ετήσιο   | 50   | Διακηρύξεων Δημοσίων Συμβάσεων         | Εβδομαδιαίο | 5    |
| Δ'     | Ετήσιο   | 220  | Α.Ε. & Ε.Π.Ε                           | Μηνιαίο     | 100  |
| Δ'     | 3μηνιαίο | 60   |                                        |             |      |

- Η τιμή πώλησης μεμονωμένων Φ.Ε.Κ. σε μορφή cd-rom από εκείνα που διατίθενται σε ηλεκτρονική μορφή και μέχρι 100 σελίδες σε 5 ευρώ προσαυξανόμενη κατά 1 ευρώ ανά 50 σελίδες.
- Η τιμή πώλησης σε μορφή cd-rom δημοσιευμάτων μιας εταιρείας στο τεύχος Α.Ε. και Ε.Π.Ε. σε 5 ευρώ ανά έτος.

**ΠΑΡΑΓΓΕΛΙΑ ΚΑΙ ΑΠΟΣΤΟΛΗ Φ.Ε.Κ.:** τηλεφωνικά : 210 - 4071010, fax : 210 - 4071010 internet : <http://www.et.gr>.

## ΕΤΗΣΙΕΣ ΣΥΝΔΡΟΜΕΣ Φ.Ε.Κ.

|                                                      | Σε έντυπη μορφή | Από το Internet |
|------------------------------------------------------|-----------------|-----------------|
| Α' (Νόμοι, Π.Δ., Συμβάσεις κτλ.)                     | 225 €           | 190 €           |
| Β' (Υπουργικές αποφάσεις κτλ.)                       | 320 €           | 225 €           |
| Γ' (Διορισμοί, απολύσεις κτλ. Δημ. Υπαλλήλων)        | 65 €            | ΔΩΡΕΑΝ          |
| Δ' (Απαλλοτριώσεις, πολεοδομία κτλ.)                 | 320 €           | 160 €           |
| Αναπτυξιακών Πράξεων και Συμβάσεων (Τ.Α.Π.Σ.)        | 160 €           | 95 €            |
| Ν.Π.Δ.Δ. (Διορισμοί κτλ. προσωπικού Ν.Π.Δ.Δ.)        | 65 €            | ΔΩΡΕΑΝ          |
| Παράρτημα (Προκηρύξεις θέσεων ΔΕΠ κτλ.)              | 33 €            | ΔΩΡΕΑΝ          |
| Δελτίο Εμπορικής και Βιομ/κής Ιδιοκτησίας (Δ.Ε.Β.Ι.) | 65 €            | 33 €            |
| Ανωτάτου Ειδικού Δικαστηρίου (Α.Ε.Δ.)                | 10 €            | ΔΩΡΕΑΝ          |
| Ανωνύμων Εταιρειών & Ε.Π.Ε.                          | 2.250 €         | 645 €           |
| Διακηρύξεων Δημοσίων Συμβάσεων (Δ.Δ.Σ.)              | 225 €           | 95 €            |
| Πρώτο (Α'), Δεύτερο (Β') και Τέταρτο (Δ')            | -               | 450 €           |

- Το τεύχος του ΑΣΕΠ (έντυπη μορφή) θα αποστέλλεται σε συνδρομητές με την επιβάρυνση των 70 ευρώ, ποσό το οποίο αφορά ταχυδρομικά έξοδα.
- Για την παροχή δικαιώματος ηλεκτρονικής πρόσβασης σε Φ.Ε.Κ. προηγούμενων ετών και συγκεκριμένα στα τεύχη Α', Β', Δ', Αναπτυξιακών Πράξεων & Συμβάσεων, Δελτίο Εμπορικής και Βιομηχανικής Ιδιοκτησίας, Διακηρύξεων Δημοσίων Συμβάσεων και Α.Ε. & Ε.Π.Ε., η τιμή προσαυξάνεται πέραν του ποσού της ετήσιας συνδρομής έτους 2006, κατά 40 ευρώ ανά έτος παλαιότητας και ανά τεύχος.

\* Οι συνδρομές του εσωτερικού προπληρώνονται στις ΔΟΥ (το ποσό συνδρομής καταβάλλεται στον κωδικό αριθμό εσόδων ΚΑΕ 2531 και το ποσό υπέρ ΤΑΠΕΤ (5% του ποσού της συνδρομής) στον κωδικό αριθμό εσόδων ΚΑΕ 3512). Το πρωτότυπο αποδεικτικό είσπραξης (διπλότυπο) θα πρέπει να αποστέλλεται ή να κατατίθεται στην αρμόδια Υπηρεσία του Εθνικού Τυπογραφείου.

\* Η πληρωμή του υπέρ ΤΑΠΕΤ ποσού που αντιστοιχεί σε συνδρομές, εισπράττεται και από τις ΔΟΥ.

\* Οι συνδρομητές του εξωτερικού έχουν τη δυνατότητα λήψης των δημοσιευμάτων μέσω internet, με την καταβολή των αντίστοιχων ποσών συνδρομής και ΤΑΠΕΤ.

\* Οι Νομαρχιακές Αυτοδιοικήσεις, οι Δήμοι, οι Κοινότητες ως και οι επιχειρήσεις αυτών πληρώνουν το μισό χρηματικό ποσό της συνδρομής και ολόκληρο το ποσό υπέρ του ΤΑΠΕΤ.

\* Η συνδρομή ισχύει για ένα ημερολογιακό έτος. Δεν εγγράφονται συνδρομητές για μικρότερο χρονικό διάστημα.

\* Η εγγραφή ή ανανέωση της συνδρομής πραγματοποιείται το αργότερο μέχρι την 31ην Δεκεμβρίου κάθε έτους.

\* Αντίγραφα διπλοτύπων, ταχυδρομικές επιταγές και χρηματικά γραμμάτια δεν γίνονται δεκτά.

Πληροφορίες Α.Ε. - Ε.Π.Ε. και λοιπών Φ.Ε.Κ.: 210 527 9000

Φωτοαντίγραφα παλαιών ΦΕΚ - ΒΙΒΛΙΟΘΗΚΗ - ΜΑΡΝΗ 8 - Τηλ. (210)8220885 - 8222924

Δωρεάν διάθεση τεύχους Προκηρύξεων ΑΣΕΠ αποκλειστικά από Μάρνη 8 & Περιφερειακά Γραφεία

Δωρεάν ανάγνωση δημοσιευμάτων τεύχους Α' από την ιστοσελίδα του Εθνικού Τυπογραφείου

Οι υπηρεσίες εξυπηρέτησης των πολιτών λειτουργούν καθημερινά από 08.00' έως 13.00'



\* 0 4 0 1 1 1 2 2 9 1 2 0 6 0 0 2 8 \*

ΑΠΟ ΤΟ ΕΘΝΙΚΟ ΤΥΠΟΓΡΑΦΕΙΟ

ΚΑΠΟΔΙΣΤΡΙΟΥ 34 \* ΑΘΗΝΑ 104 32 \* ΤΗΛ. 210 52 79 000 \* FAX 210 52 21 004  
ΗΛΕΚΤΡΟΝΙΚΗ ΔΙΕΥΘΥΝΣΗ: <http://www.et.gr> - e-mail: [webmaster@et.gr](mailto:webmaster@et.gr)