



ΕΦΗΜΕΡΙΣ ΤΗΣ ΚΥΒΕΡΝΗΣΕΩΣ

ΤΗΣ ΕΛΛΗΝΙΚΗΣ ΔΗΜΟΚΡΑΤΙΑΣ

ΤΕΥΧΟΣ ΤΕΤΑΡΤΟ

Αρ. Φύλλου 72

1 Μαρτίου 2007

ΑΠΟΦΑΣΕΙΣ

Αριθμ. 1546

Καθορισμός οριογραμμών αιγιαλού και παραλίας στη
θέση «ΠΟΔΑΡΕ» Δ.Δ. Κεραμέ Δήμου Λάμπης.

Ο ΓΕΝΙΚΟΣ ΓΡΑΜΜΑΤΕΑΣ ΠΕΡΙΦΕΡΕΙΑΣ ΚΡΗΤΗΣ

Έχοντας υπ' όψιν:

1. Τις διατάξεις του ν. 2971/2001 (ΦΕΚ 285/τα Α' /19.12.2001)
«περί αιγιαλού και παραλίας».

2. Τις διατάξεις του ν. 3200/1955 «περί διοικητικής απο-
κεντρώσεως» όπως αυτές τροποποιήθηκαν και ισχύουν
σήμερα με τα ν.δ. 532/1970, β.δ. 704/1970, β.δ. 705/1970,
β.δ. 192/1972, π.δ. 347/1986, ν. 2026/1992 και π.δ. 97/1993.

3. Τις διατάξεις του ν.δ. 439/1970 «περί συμπληρώσεως
των διατάξεων περί αιγιαλού».

4. Τις διατάξεις του τέταρτου εδαφίου της παρ. 2 του
άρθρου 1 και της παρ. 6 του ίδιου άρθρου του ν. 2503/
1997 «Διοίκηση, οργάνωση, στελέχωση της Περιφέρει-
ας, ρύθμιση θεμάτων για την Τοπική Αυτοδιοίκηση και
άλλες διατάξεις» (ΦΕΚ 107/Α),

5. Την υπ' αριθμ. 37930/Δ10Ε1264/14.10.2005 (ΦΕΚ Β'
1432/2005) κοινή απόφαση του Πρωθυπουργού και του
Υπουργού Οικονομίας και Οικονομικών, για τον καθο-
ρισμό αρμοδιοτήτων των Υφυπουργών Οικονομίας και
Οικονομικών.

6. Την υπ' αριθμ. 1063649/790/Α0006/8.8.2004 απόφαση
του Υπουργού Οικονομίας και Οικονομικών «περί κατα-
γραφής - διοικητικής κωδικοποίησης» των αρμοδιοτή-
των στους Γενικούς Γραμματείς Περιφερειών, κατά τις
διατάξεις του αρθ. 46 παρ. 21 του ν. 3220/2004.

7. Την από 22.11.2006 έκθεση της κατά το άρθρο 3
του ν.2971/19.12.2001 Αρμόδιας Επιτροπής καθορισμού
ορίων αιγιαλού και παραλίας για τον καθορισμό ορίων
αιγιαλού και δημιουργία ζώνης παραλίας στην περιοχή
«Ποδαρέ» Δ.Δ. Κεραμέ Δήμου Λάμπης.

8. Το από Μάρτιο 2006 τοπογραφικό, υψομετρικό και
κτηματολογικό διάγραμμα κλίμακας 1:500, το οποίο
συντάχθηκε από τον Ξεζωνάκη Στυλιανό, Τοπογράφο
μηχανικό ΕΜΠ, ελέγχθηκε για την ακρίβεια της αποτύ-
πωσης από τον πολ. Υπομηχανικό Κιμιωνή Μιχαήλ στις
21.11.2006 και θεωρήθηκε την ίδια ημερομηνία από την

προϊσταμένη της ΤΥΔΚ Νομού Ρεθύμνης Παπαγιαννάκη
Μαριάνθη.

9. Την υπ' αριθμ. Φ.544.5/1228/06/Σ.5969/14.12.2006 σύμ-
φωνη γνώμη του ΓΕΝ για τα όρια του αιγιαλού, απο-
φασίζουμε:

Επικυρώνουμε την από 22.11.2006 Έκθεση της κατά το
άρθρο 3 του ν. 2971/19.12.2001 Αρμόδιας Επιτροπής περί
χάραξης των ορίων αιγιαλού και δημιουργίας ζώνης
παραλίας στην περιοχή «Ποδαρέ» Δ.Δ. Κεραμέ Δήμου
Λάμπης καθώς επίσης και το από Μάρτιο 2006 τοπο-
γραφικό, υψομετρικό και κτηματολογικό διάγραμμα κλί-
μακας 1:500 το οποίο συντάχθηκε από τον Ξεζωνάκη
Στυλιανό, Τοπογράφο μηχανικό ΕΜΠ, ελέγχθηκε για την
ακρίβεια της αποτύπωσης από τον πολ. Υπομηχανικό
Κιμιωνή Μιχαήλ στις 21.11.2006 και θεωρήθηκε την ίδια
ημερομηνία από την προϊσταμένη της ΤΥΔΚ Νομού Ρε-
θύμνης Παπαγιαννάκη Μαριάνθη.

Στο τοπογραφικό αυτό διάγραμμα καθορίστηκε από
την Αρμόδια Επιτροπή όπως πιο πάνω αναφέρεται:

Η οριογραμμή του αιγιαλού με κόκκινη συνεχή πολυ-
γωνική γραμμή με στοιχεία 1, 2, 3, ..., 23, της οποίας οι
κορυφές έχουν συντεταγμένες του κρατικού δικτύου.

Η οριογραμμή της παραλίας με κίτρινη συνεχή πολυ-
γωνική γραμμή με στοιχεία 1', 2', 3' ..., 23', η οποία
ορίζεται παράλληλα προς την γραμμή του αιγιαλού και
σε απόσταση 15.00μ. και της οποίας οι κορυφές έχουν
συντεταγμένες του κρατικού δικτύου.

Η οριογραμμή του παλαιού αιγιαλού με κυανή συνεχή
πολυγωνική γραμμή με στοιχεία 1'', 2'', 3'', ..., 11'' της
οποίας οι κορυφές έχουν συντεταγμένες του κρατικού
δικτύου.

Καθορίζεται ζώνη παραλίας πλάτους 15 μέτρων διότι
διαφορετικά δεν εξυπηρετούνται οι σκοποί του άρθρου
1 παρ. 2 του ν. 2971/2001.

Η απόφαση αυτή μαζί με την έκθεση της Επιτροπής
και το τοπογραφικό διάγραμμα να δημοσιευθούν στην
Εφημερίδα της Κυβερνήσεως.

Ηράκλειο, 9 Φεβρουαρίου 2007

Ο Γενικός Γραμματέας Περιφέρειας
ΣΕΡΑΦΕΙΜ ΤΣΟΚΑΣ

ΕΚΘΕΣΗ ΕΠΙΤΡΟΠΗΣ ΚΑΘΟΡΙΣΜΟΥ ΤΩΝ
ΟΡΙΩΝ ΑΙΓΙΑΛΟΥ ΚΑΙ ΠΑΡΑΛΙΑΣ
(ν. 2971/12.12.2001 ΦΕΚ 285 τ.Α)

Για τον καθορισμό των ορίων αιγιαλού και παραλίας στην περιοχή «Ποδαρέ» Δ.Δ. Κεραμέ Δήμου Λάμπης (ενδιαφερόμενος Δήμος Λάμπης)

Ρέθυμνο: 22.11.2006

Οι υπογεγραμμένοι:

1. Αποστολάκη Αικατερίνη, αναπληρώτρια Προϊσταμένης της Κτηματικής Υπηρεσίας Ρεθύμνου, ως πρόεδρος.

2. Χρυσάνθη Ψαρουδάκη, Τοπογράφος Μηχανικός Π.Ε, Υπάλληλος της Κτηματικής Υπηρεσίας, ως μέλος.

3. Αντώνιος Ορφανός, Λιμενάρχης Ρεθύμνου, ως μέλος.

4. Νικόλαος Κομηνάτος, αναπληρωτής Δ/ντή της Δ/νσης Πολεοδομίας Ρεθύμνου, ως μέλος.

5. Εμμανουήλ Μαυράκης, Χημικός Μηχανικός Δ/ντής της Δ/νσης ΠΕΧΩ Κρήτης, ως μέλος, απών.

Αποτελούντες την Επιτροπή Καθορισμού των ορίων αιγιαλού και παραλίας, σύμφωνα με το άρθρο 3 του ν. 2971/12.12.2001 και την υπ' αριθμ. 8012/11.5.2005 Απόφαση του Γενικού Γραμματέα Περιφέρειας Κρήτης, που συγκλήθηκε κατόπιν πρόσκλησης της Προέδρου αυτής, μεταβήκαμε επί τόπου την 6.2.2006 στην προαναφερόμενη περιοχή.

Αφού λάβαμε υπόψη:

1. Το υπό του Ξεζωνάκη Στυλιανού, Τοπογράφου Μηχανικού ΕΜΠ, συνταχθέντος από Μάρτιο 2005 τοπογραφικό και υψομετρικό διάγραμμα κλίμακας 1:500, το οποίο ελέγχθηκε από τον Πολ. Υπομηχανικό της ΤΥΔΚ Κιμιωνή Μιχαήλ στις 21.11.2006 και θεωρήθηκε την ίδια ημερομηνία από την προϊστάμενη της ΤΥΔΚ Νομού Ρεθύμνης Παπαγιαννάκη Μαριάνθη.

2. Τις διατάξεις του ν. 2971/2001 (ΦΕΚ 285/19.12.2001 τ.Α') «Αιγιαλός, Παραλία και άλλες διατάξεις», όπως ισχύει σήμερα και ειδικότερα τις διατάξεις του άρθρου 9, καθώς και την υπ' αριθμ. 1089532π.ε./8205π.ε./Β 0010/20.4.2005 κ.υ.α. « στοιχεία καθορισμού αιγιαλού και παραλίας», δηλαδή:

- Η περιοχή είναι αμμώδης στο μεγαλύτερο τμήμα της, εκτός από την αρχή δυτικά και σε ενδιάμεσο τμήμα πο είναι βραχώδης, με ιδιαίτερα απότομα πρανή.

- Η κλίση του εδάφους ποικίλει και κυμαίνεται από 10% έως 80% περίπου.

- Τα βάθη είναι μικρά και φτάνουν στα 5μ. σε απόσταση 150μ. από την ακτή.

- Το ανάπτυσμα πελάγους είναι πολύ μεγάλο σε όλη την περιοχή, και επηρεάζεται κυρίως από νοτιοδυτικούς ανέμους (Λιβύη).

- Κτίσματα υπάρχουν στη ζώνη αιγιαλού, όπως έχουν αποτυπωθεί στο τοπογραφικό διάγραμμα.

- Δεν υπάρχουν καταγεγραμμένα Δημόσια Κτήματα στην περιοχή.

- Δεν υφίσταται Κτηματολόγιο και ζώνη αρχαιολογικής προστασίας, ούτε προστατευόμενα ευπαθή οικοσυστήματα.

- Η υπό καθορισμό περιοχή είναι εκτός σχεδίου πόλης και εκτός ορίων οικισμών.

- Υφίσταται χωματόδρομος, σε όλο το μήκος της ακτογραμμής, διανοιγμένος από τον Δήμο Λάμπης.

3. Την εκ της επί τόπου μετάβασης σχηματισθείσα αντίληψη για το πλάτος της βρεχόμενης ζώνης ξηράς.

4. Το υπ' αριθμ. Φ.544.5/685/06/Σ.5535/28.6.2006 έγγραφο του ΓΕΝ, αποφασίζει:

Καθορίζει σύμφωνα με το παραπάνω τοπογραφικό διάγραμμα:

α) Την οριογραμμή του αιγιαλού με κόκκινη συνεχή πολυγωνική γραμμή 1, 2, 3 ..., 23, της οποίας οι κορυφές έχουν συντεταγμένες του κρατικού δικτύου.

β) Την οριογραμμή της παραλίας με κίτρινη συνεχή πολυγωνική γραμμή 1', 2', 3' ..., 23', η οποία ορίζεται παράλληλα προς τη γραμμή αιγιαλού και σε απόσταση 15.00 μ. της οποίας οι κορυφές έχουν συντεταγμένες του κρατικού δικτύου, για την εξυπηρέτηση της επικοινωνίας με τη θάλασσα.


γ) Την οριογραμμή παλαιού αιγιαλού με κυανή συνεχή πολυγωνική γραμμή 1'', 2'', 3'', ..., 11'', της οποίας οι κορυφές έχουν συντεταγμένες του κρατικού δικτύου.


Οι οριογραμμές αυτές έχουν συνδεθεί εκατέρωθεν με τους υφιστάμενους καθορισμένους αιγιαλούς.


Ρέθυμνο, 22 Νοεμβρίου 2006

Ο Πρόεδρος
ΚΑΤΕΡΙΝΑ ΑΠΟΣΤΟΛΑΚΗ

Τα Μέλη
ΧΡΥΣΑΝΘΗ ΨΑΡΟΥΔΑΚΗ
ΝΙΚΟΛΑΟΣ ΚΟΜΗΝΑΤΟΣ
ΑΝΤΩΝΙΟΣ ΟΡΦΑΝΟΣ

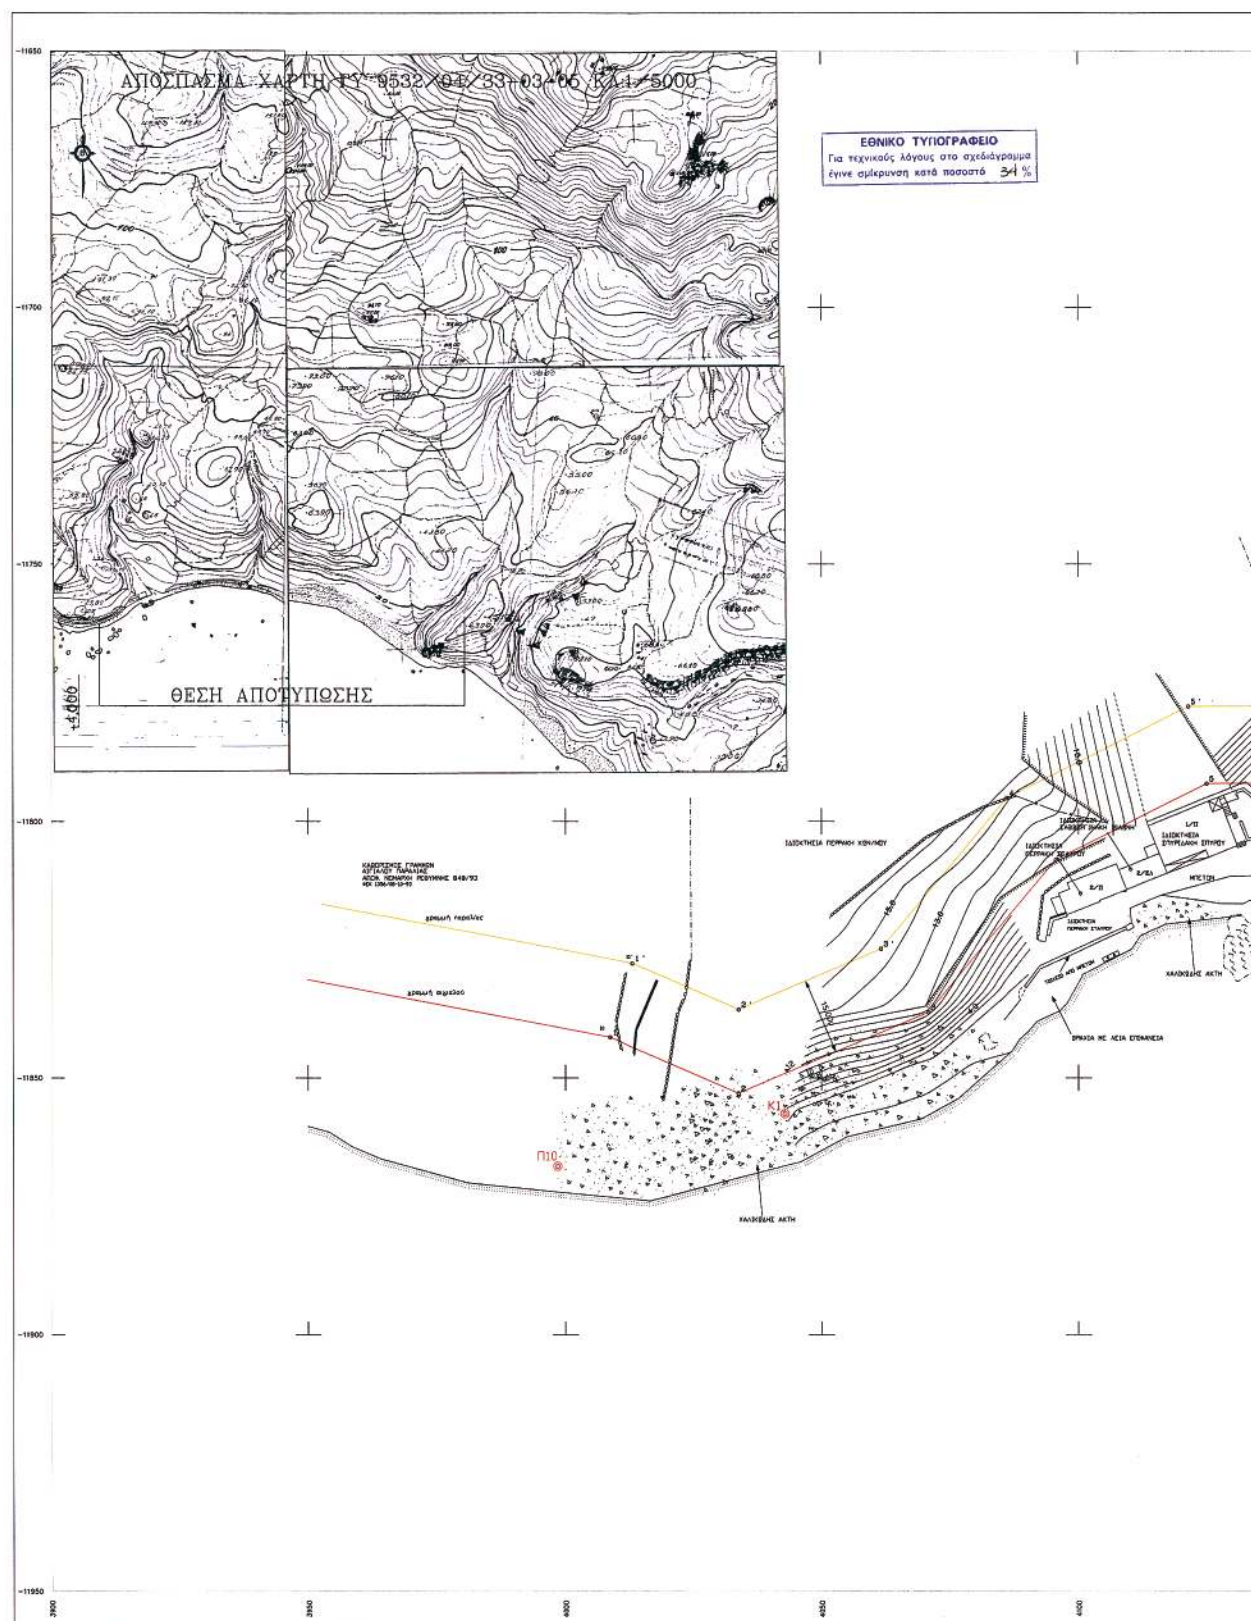

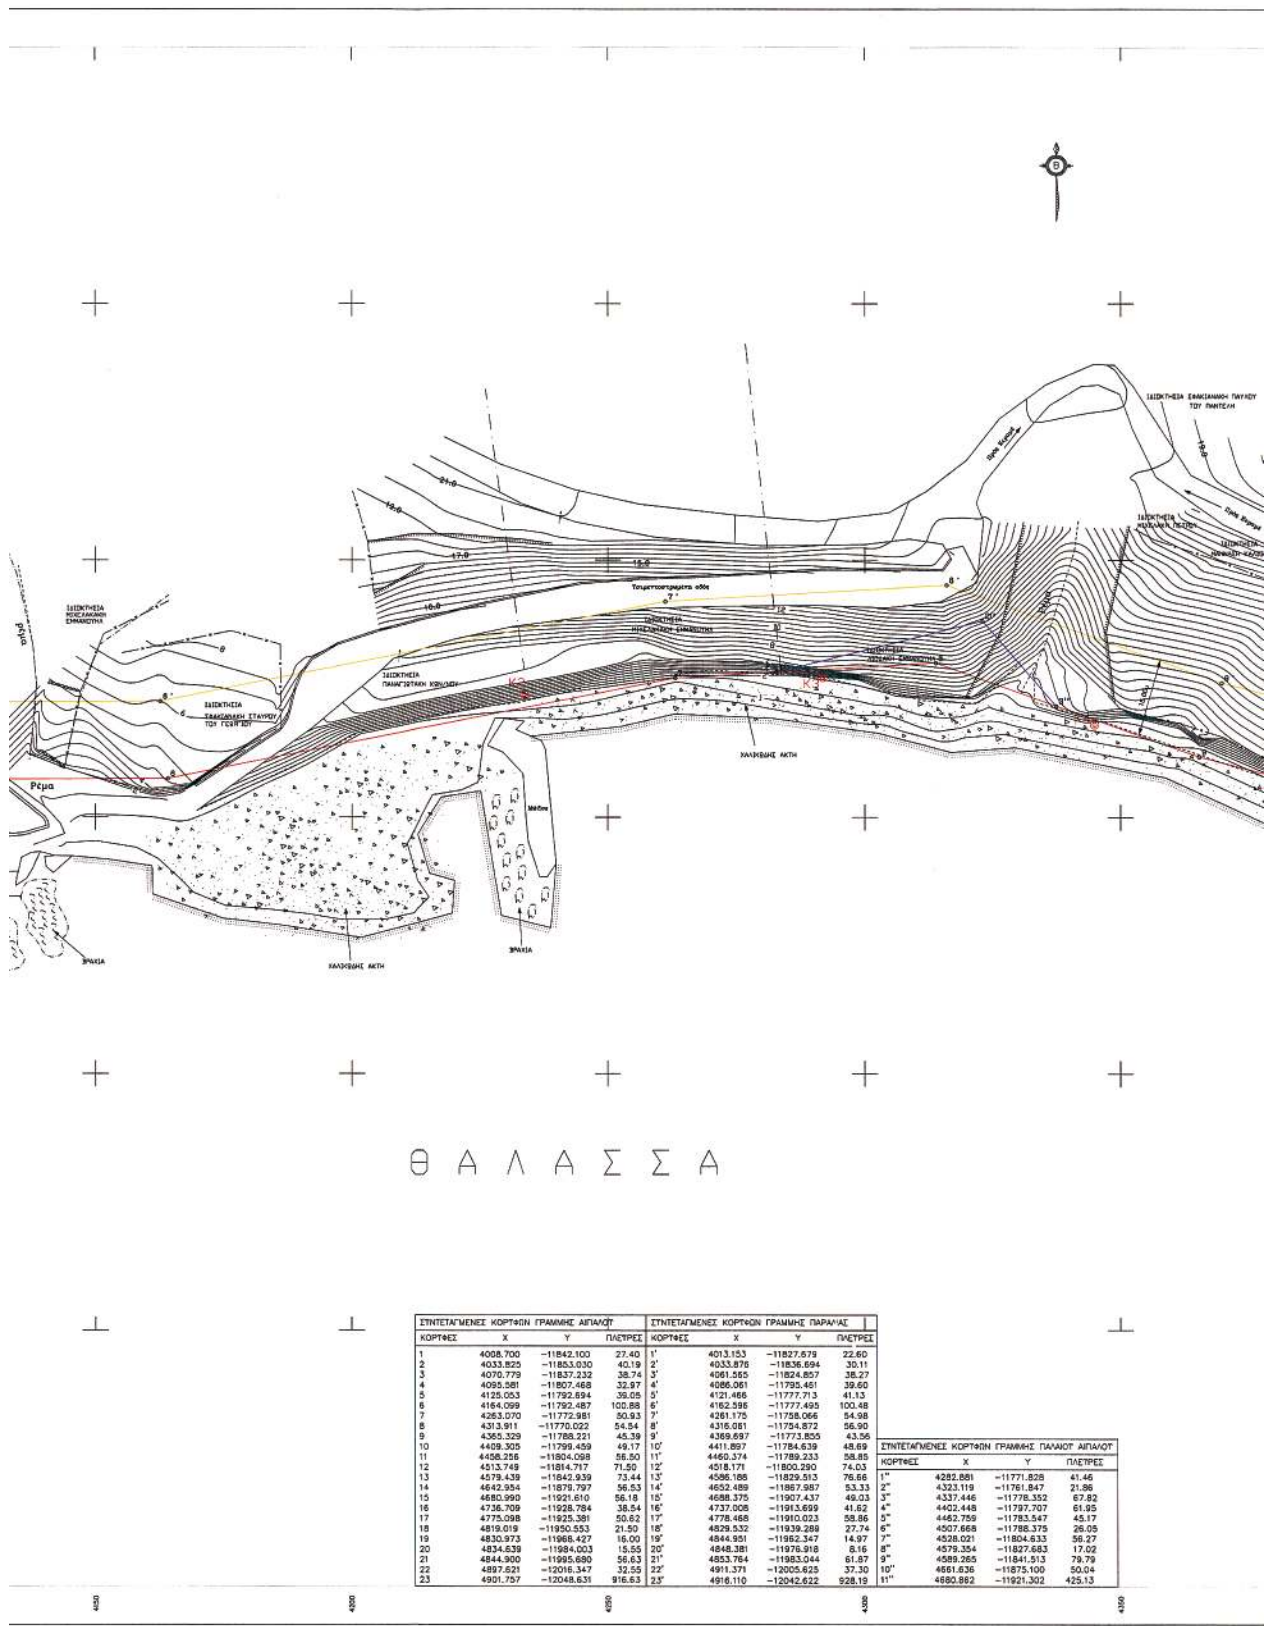

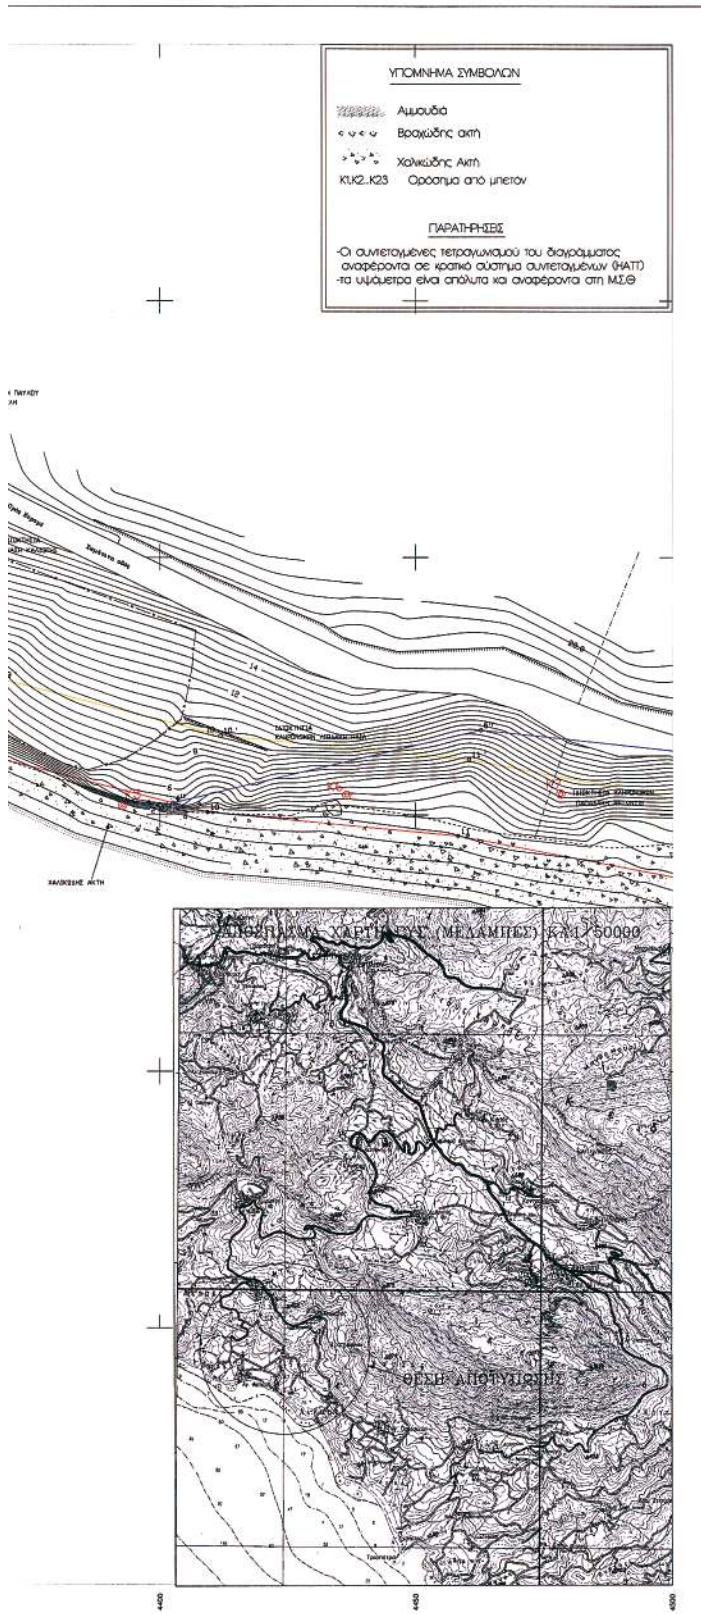

ΣΤΗΛΟΤΑΜΕΝΕΣ ΟΡΙΣΜΟΝ		
ΚΟΡΤΕΣ	X	Y
K1	4042.881	-11556.998
K2	4233.770	-11776.260
K3	4291.850	-11772.814
K4	4344.920	-11781.970
K5	4392.750	-11798.210
K6	4436.637	-11796.203
K7	4478.271	-11793.850
K8	4529.000	-11817.490
K9	4588.018	-11844.635
K10	4630.392	-11865.810
K11	4662.561	-11907.528
K12	4711.510	-11933.040
K13	4792.570	-11947.610

ΥΠΟΜΗΝΗΜΑ ΕΠΙΤΡΟΠΗΣ ΚΑΘΟΡΙΣΜΟΥ ΟΡΙΩΝ ΑΙΓΙΑΛΟΥ-ΠΑΡΑΛΙΑΣ

1.2.3... 22.23 οριογραμμή Αιγαίου
 1.2.3... 22.23 οριογραμμή Παράλιας
 1.2.3... 10.11 οριογραμμή παλαιού Αιγαίου





Ρέθυμνο 22-11-2006
Η ΕΠΙΤΡΟΠΗ

Ο ΠΡΟΕΔΡΟΣ
 ΠΡΙΝΟΣ ΤΗΣ ΚΤΗΜΑΤΙΚΗΣ
 ΥΠΗΡΕΣΙΑΣ ΡΕΘΥΜΝΟΥ

ΤΑ ΜΕΛΗ


ΕΛΛΗΝΙΚΗΣ ΔΗΜΟΚΡΑΤΙΑΣ
ΠΕΡΙΦΕΡΕΙΑΣ ΚΡΗΤΗΣ
Δ.Τ.Α. ΚΑΙ ΔΙΟΙΚΗΣΗ ΡΕΘΥΜΝΗΣ
Τ.Υ.Δ.Κ.

ΤΙΤΛΟΣ ΕΡΓΟΥ:
ΚΑΘΟΡΙΣΜΟΣ ΓΡΑΜΜΗΣ ΑΙΓΙΑΛΟΥ ΚΑΙ ΠΑΡΑΛΙΑΣ
ΣΤΗΝ ΠΕΡΙΟΧΗ "ΠΟΔΑΡΕ" ΤΗΣ ΚΤΗΜΑΤΙΚΗΣ
ΠΕΡΙΦΕΡΕΙΑΣ ΚΕΡΑΜΕ ΔΗΜΟΥ ΛΑΜΠΗΣ

ΤΙΤΛΟΣ ΣΧΕΔΙΟΥ: ΟΡΙΖΟΝΤΙΟΓΡΑΦΙΚΟ ΚΑΙ ΥΨΟΜΕΤΡΙΚΟ ΔΙΑΓΡΑΜΜΑ

ΕΡΓΟΔΟΤΗΣ: ΔΗΜΟΣ ΛΑΜΠΗΣ

ΑΡ. ΣΧΕΔΙΟΥ 1
ΚΑΙΜΑΚΑ 1/500
Ισοβάθμια 0,5μ


