

ΕΦΗΜΕΡΙΣ ΤΗΣ ΚΥΒΕΡΝΗΣΕΩΣ

ΤΗΣ ΕΛΛΗΝΙΚΗΣ ΔΗΜΟΚΡΑΤΙΑΣ

ΤΕΥΧΟΣ ΤΕΤΑΡΤΟ

Αρ. Φύλλου 156

19 Απριλίου 2007

ΠΕΡΙΕΧΟΜΕΝΑ

ΑΠΟΦΑΣΕΙΣ

- Επικύρωση καθορισμού οριογραμμών υδατορέματος
στη θέση «Γλεμίζες» στην περιοχή «Σουσάκι» του
Δήμου Αγίων Θεοδώρων του Νομού Κορινθίας. .. 1
- Επικύρωση καθορισμού οριογραμμών υδατορέματος
«Γλαρείκο» από Π.Ε.Ο. Κορίνθου- Πατρών έως σι-
δηροδρομική γραμμή Ο.Σ.Ε. στο Δήμο Ευρωστί-
νης του Νομού Κορινθίας. 2

ΑΠΟΦΑΣΕΙΣ

- Αριθμ. 1224 (1)
Επικύρωση καθορισμού οριογραμμών υδατορέματος
στη θέση «Γλεμίζες» στην περιοχή «Σουσάκι» του
Δήμου Αγίων Θεοδώρων του Νομού Κορινθίας.

Η ΓΕΝΙΚΗ ΓΡΑΜΜΑΤΕΑΣ ΠΕΡΙΦΕΡΕΙΑΣ
ΠΕΛΟΠΟΝΝΗΣΟΥ

Έχοντας υπόψη:

1. Τις διατάξεις των άρθρων 5, 6 και 8 του ν. 3200/1955:
«Περί Διοικητικής Αποκέντρωσης».
2. Τις διατάξεις του ν. 2853/16.7.1922 «Περί υδραυλικών
εν γένει έργων και αστυνομεύσεως των Δημοσίων Υδά-
των», όπως αυτές τροποποιήθηκαν με τις αντίστοιχες
του ν.δ. 10/29.12.1923 και κωδικοποιήθηκαν από τις δια-
τάξεις του π.δ. 18/21.3.1924 (Α' 61).
3. Τα οριζόμενα στο άρθρο 6 της υπ' αριθμ. 3046/304/
3.2.1989 απόφασης του Αναπληρωτή Υπουργού Περιβάλ-
λοντος Χωροταξίας και Δημοσίων Έργων: «Κτιριοδομι-
κός Κανονισμός και ειδικότερα τις διατάξεις του άρθρου
6 αυτού σχετικά με τη δόμηση κοντά σε ρέματα, όπως
ισχύει σήμερα.
4. Τις διατάξεις του άρθρου 5 του ν. 3010/25.4.2002
(91/Α'): «Εναρμόνιση του ν. 1650/1986 με τις οδηγίες 97/11
ΕΕ και 96/61 ΕΕ» και ειδικότερα τις διατάξεις του άρ-
θρου 5 αυτού: «Διαδικασία Οριοθέτησης και ρυθμίσεις
θεμάτων για τα υδατορέματα».

5. Τις διατάξεις του άρθρου 6 του ν. 880/1979 (Φ.Ε.Κ.
58/Α'): «Περί καθορισμού ανωτάτων ορίων συντελεστού
δόμησης κ.λπ.» όπως συμπληρώθηκε από τις διατάξεις
της παγρ. 1γ του άρθρου 6 του ν. 2052/1992.

6. Τις διατάξεις του ν. 2503/1997 (Φ.Ε.Κ. 107/Α'/30.5.1997):
«Διοίκηση, Οργάνωση, Στελέχωση της Περιφέρειας, Ρυθ-
μίσεις θεμάτων για την Τοπική Αυτοδιοίκηση και άλλες
διατάξεις».

7. Τις οικίες διατάξεις του ν. 2508/1997 (Φ.Ε.Κ. 124/
Α'/13.6.1997): «Βιώσιμη Οικιστική Ανάπτυξη των πόλεων
και οικισμών της χώρας και άλλες διατάξεις».

8. Τις οικίες διατάξεις του ν. 2690/1999 (Φ.Ε.Κ. 45/
Α'/1999): «Κύρωση Κώδικα Διοικητικής Διαδικασίας και
άλλες διατάξεις».

9. Τα οριζόμενα στη υπ' αριθμ. 19664/20.12.2001 από-
φαση του Γενικού Γραμματέα Περιφέρειας Πελοπον-
νήσου.

10. Τα οριζόμενα στην υπ' αριθμ. 1592/14.2.2002 από-
φαση του Γενικού Γραμματέα Περιφέρειας Πελοπον-
νήσου.

11. Το από Δεκεμβρίου 2006 τοπογραφικό και υψο-
μετρικό διάγραμμα (κλίμακα 1:250, αρ. σχεδίου Α-1)
καθορισμού των οριογραμμών του υδατορέματος στη
θέση «Γλεμίζες» στην περιοχή «Σουσάκι» του Δήμου
Αγίων Θεοδώρων του Νομού Κορινθίας, όπως συντά-
χθηκε από τον Διπλ. Αρχιτέκτονα Μηχανικό Βαγγέλη
Ματάτση, ελέγχθηκε και θεωρήθηκε στις 28.3.2007 από
τη Διεύθυνση Τεχνικών Υπηρεσιών της Νομαρχιακής
Αυτοδιοίκησης Κορινθίας.

12. Την υπ' αριθμ. 1757/29.3.2007 απόφαση της Δι-
εύθυνσης Τεχνικών Υπηρεσιών της Νομαρχιακής Αυ-
τοδιοίκησης Κορινθίας με την οποία καθορίζονται οι
οριογραμμές του υδατορέματος στη θέση «Γλεμίζες»
στην περιοχή «Σουσάκι» του Δήμου Αγίων Θεοδώρων
του Νομού Κορινθίας, σύμφωνα με το αμέσως πιο πάνω
αναφερόμενο τοπογραφικό και υψομετρικό διάγραμμα,
αποφασίζουμε:


Την επικύρωση των οριογραμμών του υδατορέματος
στη θέση «Γλεμίζες» στην περιοχή «Σουσάκι» του Δήμου
Αγίων Θεοδώρων του Νομού Κορινθίας, οριζόμενων με

τα σημεία 1-17 δεξιά και 18-40 αριστερά εκατέρωθεν της ροής αυτού σύμφωνα με το από Δεκεμβρίου 2006 τοπογραφικό και υψομετρικό διάγραμμα (κλίμακα 1:250, αρ. σχεδίου Α-1) το οποίο συντάχθηκε από τον Διπλ. Αρχιτέκτονα Μηχανικό Βαγγέλη Ματάση, ελέγχθηκε και θεωρήθηκε στις 28.3.2007 από τη Διεύθυνση Τεχνικών Υπηρεσιών της Νομαρχιακής Αυτοδιοίκησης Κορινθίας και αποτελεί αναπόσπαστο μέρος της παρούσας.


Η απόφαση αυτή, μαζί με το συνημμένο Τοπογραφικό και Υψομετρικό διάγραμμα καθορισμού των οριογραμμών, να δημοσιευθούν στην Εφημερίδα της Κυβερνήσεως.

Τρίπολη, 2 Απριλίου 2007

Η Γενική Γραμματέας Περιφέρειας
ΑΓΓΕΛΑ ΑΒΟΥΡΗ

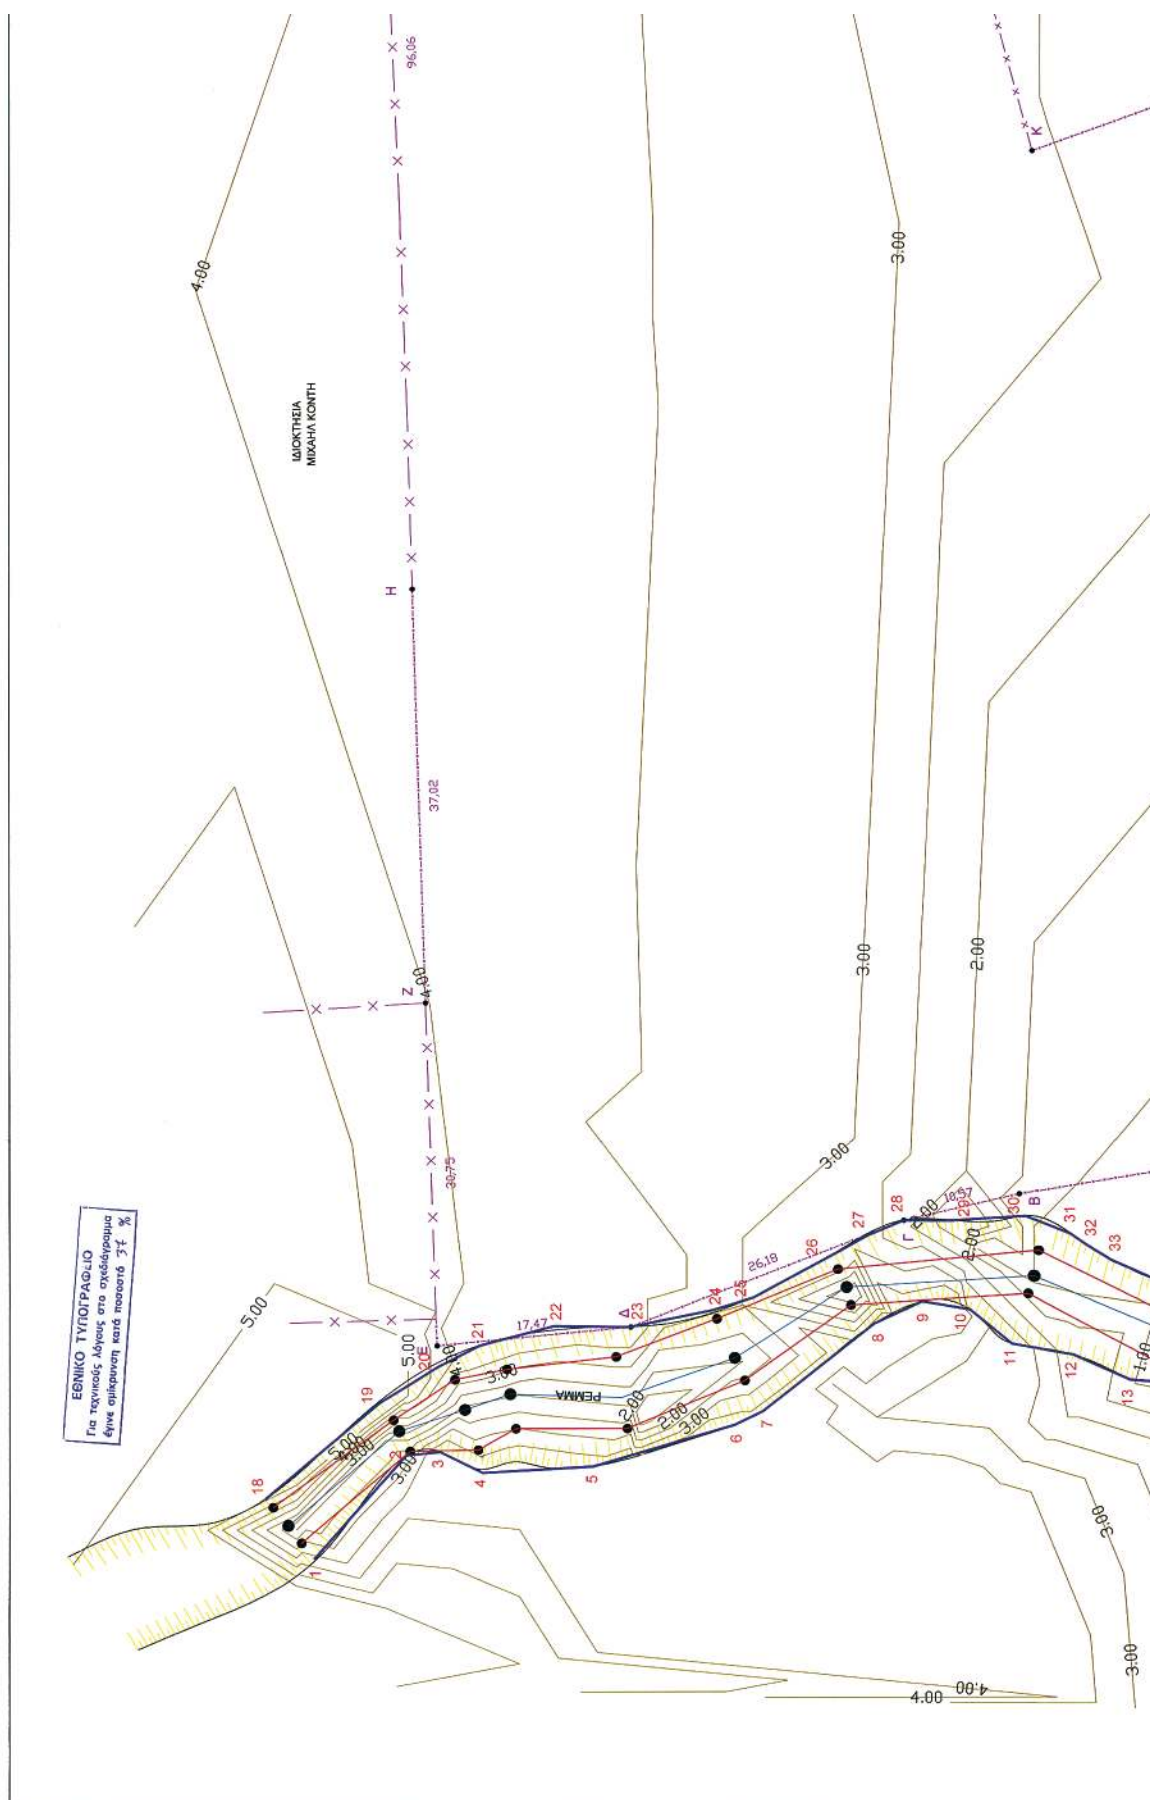



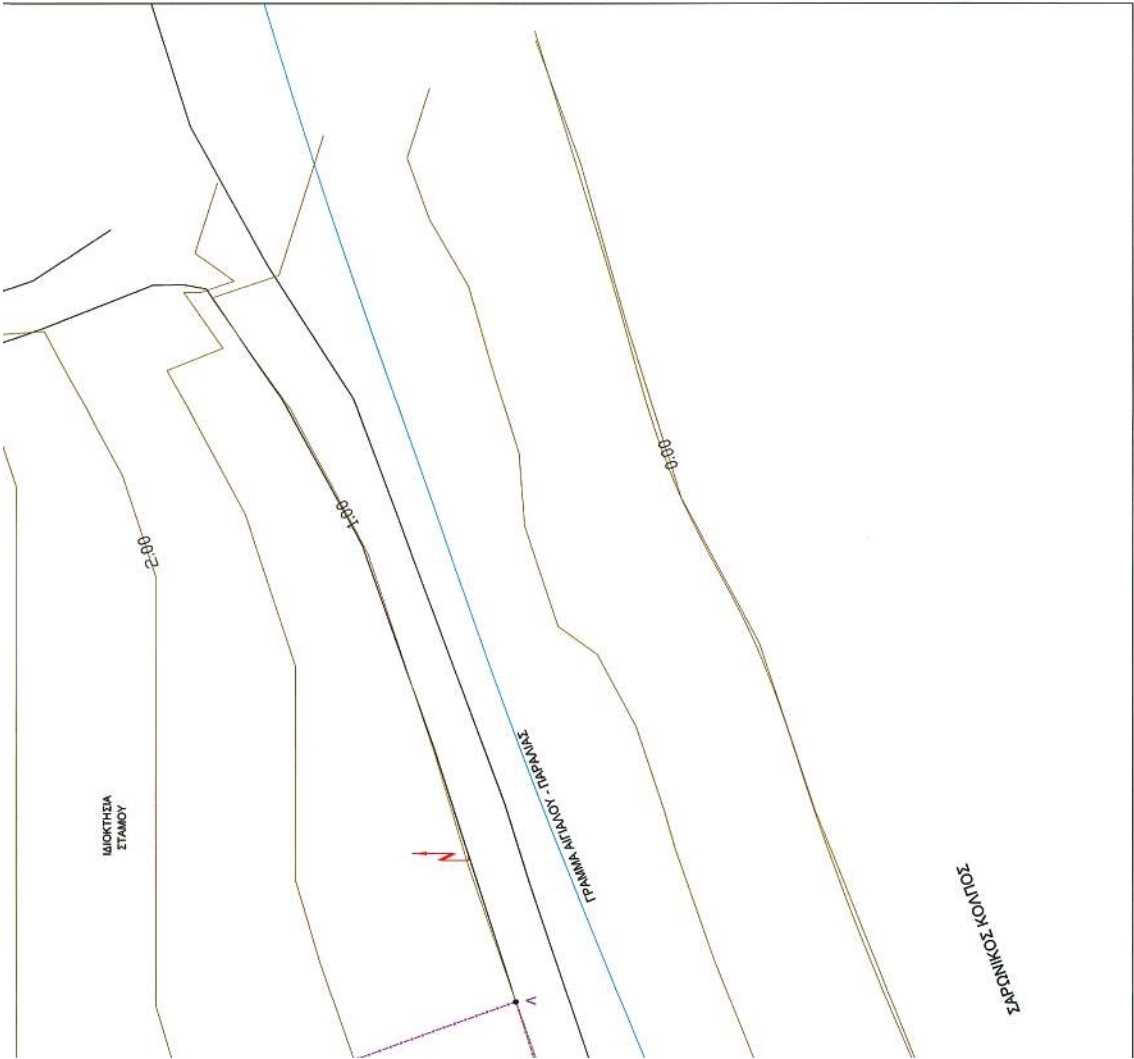

ΔΗΛΩΣΗ ΜΗΧΑΝΙΚΟΥ
Δηλώνεται υπεύθυνα ότι




ΕΛΕΓΧΟΣ
ΚΟΙΝΩΝΙΑΣ 28-3-2007
ΟΡΓΑΝΙΣΜΟΥ
Ι. ΝΑΥΤΑΣ
Τοπ. Μηχανικός

ΠΡΕΣΒΥΤΕΡΟΣ
ΚΟΙΝΩΝΙΑΣ 28-3-2007
Ο ΝΑΥΤΑΣ ΤΟΠ. ΜΗΧΑΝ.
ΑΡΧΙΤΕΚΤΟΝΙΚΟ ΜΗΧΑΝΙΚΟ

ΘΕΜΑ ΣΧΕΔΙΟΥ:	ΤΟΠΟΓΡΑΦΙΚΟ ΔΙΑΓΡΑΜΜΑ
ΑΡ. ΣΧΕΔΙΟΥ:	A-1
ΚΑΙΝΑΚΑ:	1:250
ΑΠΕΛΕΞΕΤΕΛΕΣΗ:	ΔΕΚΕΜΒΡΙΟΣ 2006



Αριθμ. 1097

(2)

Επικύρωση καθορισμού οριογραμμών υδατορέματος «Γλαρέϊκο» από Π.Ε.Ο. Κορίνθου- Πατρών έως σιδηροδρομική γραμμή Ο.Σ.Ε. στο Δήμο Ευρωστίνης του Νομού Κορινθίας.

Η ΓΕΝΙΚΗ ΓΡΑΜΜΑΤΕΑΣ ΠΕΡΙΦΕΡΕΙΑΣ
ΠΕΛΟΠΟΝΝΗΣΟΥ

Έχοντας υπόψη:

1. Τις διατάξεις των άρθρων 5, 6 και 8 του ν. 3200/1955 «Περί Διοικητικής Αποκέντρωσης».

2. Τις διατάξεις του ν. 2853/16.7.1922 «Περί υδραυλικών εν γένει έργων και αστυνομεύσεως των Δημοσίων Υδάτων», όπως αυτές τροποποιήθηκαν με τις αντίστοιχες του ν.δ. 10/29.12.1923 και κωδικοποιήθηκαν από τις διατάξεις του π.δ. 18/21.3.1924 (Α' 61).

3. Τα οριζόμενα στο άρθρο 6 της υπ' αριθμ. 3046/304/3.2.1989 απόφασης του Αναπληρωτή Υπουργού Περιβάλλοντος Χωροταξίας και Δημοσίων Έργων: «Κτιριοδομικός Κανονισμός και ειδικότερα τις διατάξεις του άρθρου 6 αυτού σχετικά με τη δόμηση κοντά σε ρέματα, όπως ισχύει σήμερα.

4. Τις διατάξεις του άρθρου 5 του ν. 3010/25.4.2002 (91/Α'): «Εναρμόνιση του ν. 1650/1986 με τις οδηγίες 97/11 ΕΕ και 96/61 ΕΕ» και ειδικότερα τις διατάξεις του άρθρου 5 αυτού: «Διαδικασία Οριοθέτησης και ρυθμίσεις θεμάτων για τα υδατορέματα».

5. Τις διατάξεις του άρθρου 6 του ν. 880/1979 (Φ.Ε.Κ. 58/Α'): «Περί καθορισμού ανωτάτων ορίων συντελεστού δόμησης κ.λπ.» όπως συμπληρώθηκε από τις διατάξεις της παγρ. 1γ του άρθρου 6 του ν. 2052/1992.

6. Τις διατάξεις του ν. 2503/1997 (Φ.Ε.Κ. 107/Α'/30.5.1997): «Διοίκηση, Οργάνωση, Στελέχωση της Περιφέρειας, Ρυθμίσεις θεμάτων για την Τοπική Αυτοδιοίκηση και άλλες διατάξεις».

7. Τις οικίες διατάξεις του ν. 2508/1997 (Φ.Ε.Κ. 124/Α'/13.6.1997): «Βιώσιμη Οικιστική Ανάπτυξη των πόλεων και οικισμών της χώρας και άλλες διατάξεις».

8. Τις οικίες διατάξεις του ν. 2690/1999 (Φ.Ε.Κ. 45/Α'/1999): «Κύρωση Κώδικα Διοικητικής Διαδικασίας και άλλες διατάξεις».

9. Τα οριζόμενα στη υπ' αριθμ. 19664/20.12.2001 απόφαση του Γενικού Γραμματέα Περιφέρειας Πελοποννήσου.

10. Τα οριζόμενα στη υπ' αριθμ. 1592/14.2.2002 απόφαση του Γενικού Γραμματέα Περιφέρειας Πελοποννήσου.

11. Τα από 22.1.2004 τοπογραφικά και υψομετρικά διαγράμματα (κλίμακα 1:200, αρ. σχεδίων Α3α, Α3 β) καθορισμού των οριογραμμών του υδατορέματος «Γλαρέϊκο» από Π.Ε.Ο. Κορίνθου - Πατρών έως σιδηροδρομική γραμμή Ο.Σ.Ε. στο Δήμο Ευρωστίνης του Νομού Κορινθίας, όπως συντάχθηκαν από τον Διπλ. Αγρονόμο Τοπογράφο Μηχανικό Δημήτριο Χαρτσιά, ελέγχθηκαν και θεωρήθηκαν στις 22.1.2007 από τη Διεύθυνση Τεχνικών Υπηρεσιών της Νομαρχιακής Αυτοδιοίκησης Κορινθίας.




12. Την υπ' αριθμ. 6987/2006/2.2.2007 απόφαση της Διεύθυνσης Τεχνικών Υπηρεσιών της Νομαρχιακής Αυτοδιοίκησης Κορινθίας με την οποία καθορίζονται οι οριογραμμές του υδατορέματος «Γλαρέϊκο» από Π.Ε.Ο. Κορίνθου - Πατρών έως σιδηροδρομική γραμμή Ο.Σ.Ε. στο Δήμο Ευρωστίνης του Νομού Κορινθίας, σύμφωνα με τα αμέσως πιο πάνω αναφερόμενα τοπογραφικά και υψομετρικά διαγράμματα, αποφασίζουμε:

Την επικύρωση των οριογραμμών του υδατορέματος «Γλαρέϊκο» από Π.Ε.Ο. Κορίνθου - Πατρών έως σιδηροδρομική γραμμή Ο.Σ.Ε. στο Δήμο Ευρωστίνης του Νομού Κορινθίας, οριζομένων με τα σημεία 1-61 αριστερά και 62-119 δεξιά εκατέρωθεν της ροής αυτού σύμφωνα με τα από 22.1.2004 τοπογραφικά και υψομετρικά διαγράμματα (κλίμακα 1:200, αρ. σχεδίων Α3α, Α3 β) τα οποία συντάχθηκαν από τον Διπλ. Αγρονόμο Τοπογράφο Μηχανικό Δημήτριο Χαρτσιά, ελέγχθηκαν και θεωρήθηκαν στις 22.1.2007 από τη Διεύθυνση Τεχνικών Υπηρεσιών της Νομαρχιακής Αυτοδιοίκησης Κορινθίας και αποτελούν αναπόσπαστο μέρος της παρούσας.

Η απόφαση αυτή, μαζί με τα συνημμένα Τοπογραφικά και Υψομετρικά Διαγράμματα καθορισμού των οριογραμμών, να δημοσιευθούν στην Εφημερίδα της Κυβερνήσεως.

Τρίπολη, 22 Μαρτίου 2007

Η Γενική Γραμματέας Περιφέρειας
ΑΓΓΕΛΑ ΑΒΟΥΡΗ

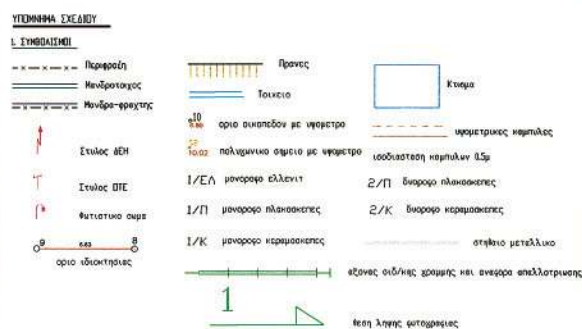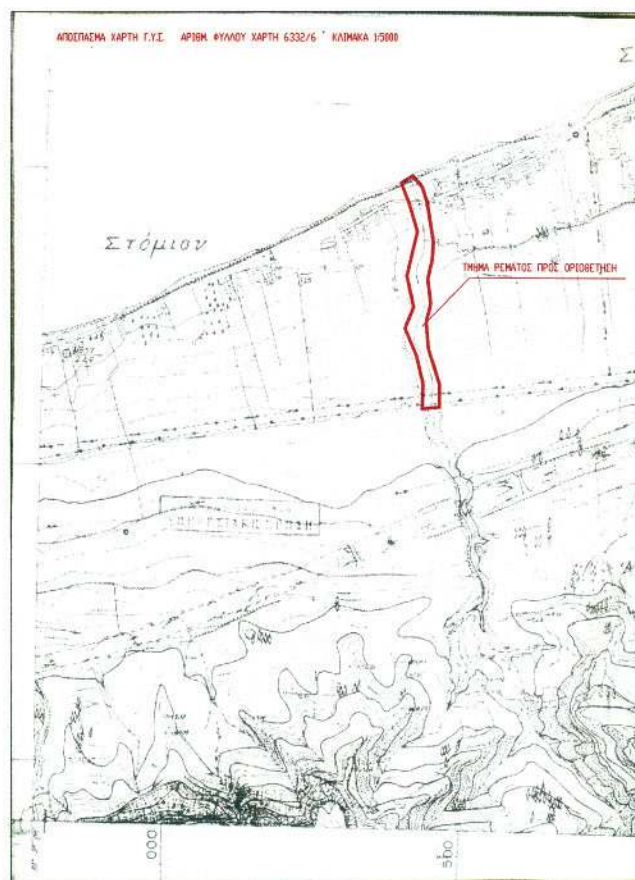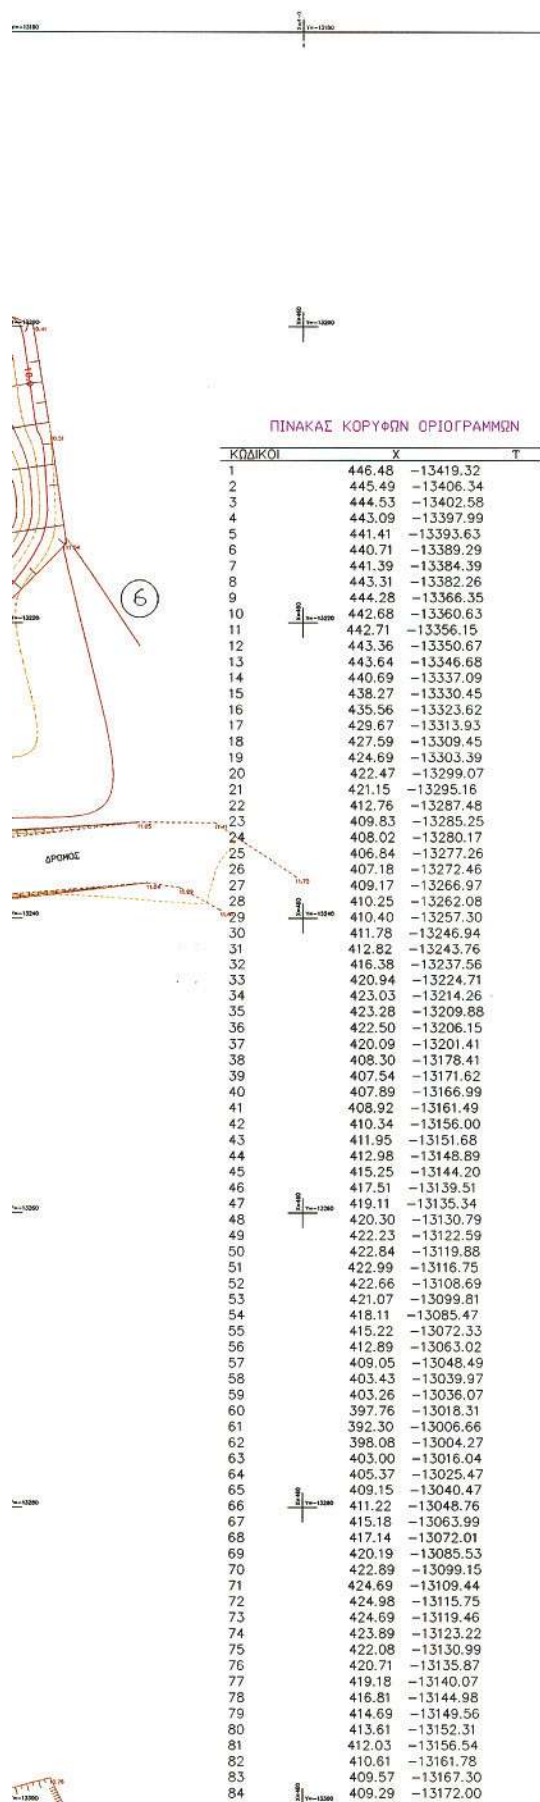

2. ΚΤΗΜΑΤΟΛΟΓΙΚΟΣ ΠΙΝΑΚΑΣ		
A/A	ΟΝΟΜΑΤΟΛΟΓΙΟ ΔΙΟΙΚΗΤΗ	ΔΙΕΥΘΥΝΣΗ ΔΙΟΙΚΗΤΗ
1	ΕΙΔΕΡΗ ΛΟΥΚΙΑ	Δ. Δ. ΣΤΟΜΟΥ - ΘΑΜΟΥ ΕΥΡΩΣΤΙΝΗΣ ΚΟΡΙΝΘΙΑΣ
2	ΓΕΛΑΣΙΝΟΣ ΒΑΣΙΛΕΙΟΣ του ΙΩΑΝΝΗ	Δ. Δ. ΣΤΟΜΟΥ - ΘΑΜΟΥ ΕΥΡΩΣΤΙΝΗΣ ΚΟΡΙΝΘΙΑΣ
3	ΚΩΝ. ΓΕΛΑΣΙΝΟΣ ΙΩΑΝΝΗ	Δ. Δ. ΣΤΟΜΟΥ - ΘΑΜΟΥ ΕΥΡΩΣΤΙΝΗΣ ΚΟΡΙΝΘΙΑΣ
4	ΒΡΑΧΙΟΣ ΒΑΣΙΛΕΙΟΣ	Δ. Δ. ΣΤΟΜΟΥ - ΘΑΜΟΥ ΕΥΡΩΣΤΙΝΗΣ ΚΟΡΙΝΘΙΑΣ
5	ΤΣΑΛΑΝΗΣ ΑΧΙΛΛΕΑΣ	Δ. Δ. ΣΤΟΜΟΥ - ΘΑΜΟΥ ΕΥΡΩΣΤΙΝΗΣ ΚΟΡΙΝΘΙΑΣ
6	ΚΑΡΑΤΣΑΣ ΑΛΕΧΟΣ του ΒΕΡΩΝΗ	Δ. Δ. ΣΤΟΜΟΥ - ΘΑΜΟΥ ΕΥΡΩΣΤΙΝΗΣ ΚΟΡΙΝΘΙΑΣ
7	ΧΑΡΑΛΑΜΠΗΣ ΙΩΑΝΝΗΣ του ΑΠΟΣΤΟΛΟΥ	Δ. Δ. ΣΤΟΜΟΥ - ΘΑΜΟΥ ΕΥΡΩΣΤΙΝΗΣ ΚΟΡΙΝΘΙΑΣ
8	ΚΑΡΑΤΣΑΣ ΑΛΕΧΟΣ του ΒΕΡΩΝΗ	Δ. Δ. ΣΤΟΜΟΥ - ΘΑΜΟΥ ΕΥΡΩΣΤΙΝΗΣ ΚΟΡΙΝΘΙΑΣ
9	ΧΑΡΑΛΑΜΠΗΣ ΙΩΑΝΝΗΣ του ΑΠΟΣΤΟΛΟΥ	Δ. Δ. ΣΤΟΜΟΥ - ΘΑΜΟΥ ΕΥΡΩΣΤΙΝΗΣ ΚΟΡΙΝΘΙΑΣ
10	ΚΙΛΙΑΣ ΠΑΝΑΓΙΩΤΗΣ του ΑΓΓΕΛΟΥ	Δ. Δ. ΣΤΟΜΟΥ - ΘΑΜΟΥ ΕΥΡΩΣΤΙΝΗΣ ΚΟΡΙΝΘΙΑΣ




84	409.29	-13172.00
85	410.07	-13178.16
86	421.74	-13200.47
87	424.25	-13205.37
88	425.06	-13209.66
89	424.87	-13214.39
90	422.98	-13225.15
91	418.57	-13238.19
92	415.18	-13244.56
93	414.17	-13247.41
94	412.94	-13257.83
95	411.88	-13262.27
96	410.29	-13267.70
97	408.48	-13272.44
98	409.90	-13276.17
99	412.12	-13283.01
100	414.63	-13285.21
101	422.63	-13294.39
102	424.60	-13298.99
103	426.44	-13302.70
104	428.59	-13308.30
105	430.95	-13313.32
106	436.34	-13322.41
107	440.41	-13328.78
108	445.32	-13336.19
109	446.98	-13345.77
110	446.34	-13360.56
111	445.27	-13366.21
112	444.37	-13382.16
113	442.84	-13384.95
114	442.36	-13389.29
115	442.94	-13393.27
116	444.66	-13397.19
117	446.73	-13401.87
118	446.87	-13409.15
119	447.51	-13419.32

DATUM : ΑΘΗΝΩΝ
ΕΛΛΗΝΟΙΔΕΙΣ : BESSER
ΠΡΟΒΟΛΗ : HATT
Φ.Χ. 1:50.000 = ΔΕΡΒΕΝΙΟΝ - ΑΡΧΗ ΣΥΝΤ/ΜΕΝΩΝ 00=38 15 Λ0=-1 15

ΠΙΝΑΚΑΣ ΤΡΙΓΩΝΟΜΕΤΡΙΚΩΝ ΣΗΜΕΙΩΝ

A/A	ΚΩΔΙΚΟΣ		X	Y	H(μ)	ΒΑΘΟΣ
1	089074	ΜΠΕΡΟΥ ΡΑΧΗ	-2598.073	-14704.718	353.514	1.01
2	089079	ΑΓ. ΒΑΣΙΛΕΙΟΣ	-1763.931	-13940.535	194.246	1.06
3	089082	ΑΓ. ΚΩΝ/ΝΟΣ	-4875.029	-13817.733	200.570	1.11

ΠΙΝΑΚΑΣ ΠΟΛΥΓΩΝΙΚΩΝ ΣΗΜΕΙΩΝ

A/A	ΚΩΔΙΚΟΣ	X	Y	H(μ)
1	Σ282	398.588	-13005.921	2.445
2	Σ306	364.988	-13043.695	1.882
3	Σ1	409.496	-13047.437	2.681
4	Σ2	411.866	-13076.191	2.895
5	Σ287	423.502	-13115.236	3.857
6	Σ287A	460.085	-13112.193	7.692
7	Σ3	409.632	-13154.134	4.322
8	Σ4	406.533	-13183.803	4.904
9	Σ5	422.163	-13213.123	5.204
10	Σ5A	414.091	-13237.506	5.630
11	Σ6	410.299	-13250.438	6.154
12	Σ7	404.128	-13281.519	6.600
13	Σ8	428.707	-13314.143	8.222
14	Σ9	441.751	-13353.197	10.773
15	Σ10	436.340	-13393.355	11.090
16	Σ11	422.797	-13391.103	17.660

Ο ΝΕΥΤΩΝ

ΚΑΤΟ : 22-1-2008

ΧΑΡΤΙΣΙΑΣ
ΧΑΡΤΙΣΙΑΣ ΝΙΚ. ΧΑΡΤΙΣΙΑΣ
Αρχιτέκτονας Τοπογράφος Μηχανικός

ΑΥΤΟ Δ.Σ. ΕΓΚΡΙΣΗΣ ΜΕΛΕΤΗΣ	ΔΕΥΤΕΡΗ ΜΕΛΕΤΗ
ΕΛΕΓΧΟΣ ΜΕΛΕΤΗΣ	Ο ΔΙΟΝΤΗΣ Δ.Τ.Υ.Κ.
ΟΡΘΟΓΩΝΙΟΝ	Ο ΔΙΟΝΤΗΣ Δ.Τ.Υ.Κ.
ΚΟΙΝΩΝΙΑ : 1/1/2008	ΚΟΙΝΩΝΙΑ : 22/1/2008
<i>ΧΑΡΤΙΣΙΑΣ</i> Αρχιτέκτονας Τοπογράφος Μηχανικός	<i>ΧΑΡΤΙΣΙΑΣ</i> Αρχιτέκτονας Τοπογράφος Μηχανικός


Το παρόν συνοδεύει την
αριθ. 108/07... απόφαση
Συν. Περιφέρειας
Αχαΐας

ΧΑΡΤΙΣΙΑΣ
Αρχιτέκτονας Τοπογράφος Μηχανικός

ΧΡΗΣΤΟΦΟΡΟΣ ΠΙΣΤΙΑΣ
ΠΟΛΙΤΙΚΟΣ ΜΗΧΑΝΙΚΟΣ

ΤΕΧΝΙΚΟ ΓΡΑΜΜΕΛΟΝ ΚΑΤΑΣΧΕΥΩΝ	
ΔΗΜΗΤΡΙΟΣ ΝΙΚ. ΧΑΡΤΙΣΙΑΣ Διπλ. ΑΓΡΟΝΟΜΟΓΡΑΦΟΣ ΜΗΧΑΝΙΚΟΣ Α.Π.Θ. Ελ. Βενιζέλου 148-ΚΙΑΤΟ 26500 τηλ. 27420-26349 & 6944-324208	
ΚΥΡΙΟΣ ΕΡΓΟΥ	ΔΗΜΟΣ ΕΥΡΩΣΤΙΝΗΣ
ΕΡΓΟ	ΟΡΙΟΘΕΤΗΣΗ ΓΛΑΥΚΟΥ ΡΕΜΑΤΟΣ ΑΠΟ Π.Ε.Δ. ΚΟΡΙΝΘΟΥ - ΠΑΤΡΙΝ ΕΩΣ ΣΙΔ. ΓΡΑΜ. Ο.Ε.Ε. Δ.Δ. ΙΣΤΟΜΟΥ - ΟΙΚΙΣΜΟΥ ΙΣΤΟΜΟΥ ΔΗΜΟΥ ΕΥΡΩΣΤΙΝΗΣ - ΝΟΜΟΥ ΚΟΡΙΝΘΙΑΣ
ΤΙΤΛΟΣ ΣΧΕΔΙΟΥ	ΠΡΟΤΑΣΗ ΟΡΙΟΘΕΤΗΣΗΣ ΡΕΜΑΤΟΣ
ΚΛΙΜΑΚΑ	1:200
ΜΗΧΑΝΙΚΟΣ	ΔΗΜΗΤΡΙΟΣ ΝΙΚ. ΧΑΡΤΙΣΙΑΣ ΔΙΠΛΩΜΑΤΟΥΧΟΣ ΑΓΡΟΝΟΜΟΣ ΤΟΠΟΓΡΑΦΟΣ ΜΗΧΑΝΙΚΟΣ ΑΡΧΙΤΕΚΤΟΝΟΥ ΠΑΝΕΠΙΣΤΗΜΙΟΥ ΘΕΣΣΑΛΟΝΙΚΗΣ ΜΕΛΟΣ Τ.Ε.Ε. ΑΡΙΘΜΟΣ ΜΗΤΡΩΟΥ 66894 Ελ. Βενιζέλου 148 - ΚΙΑΤΟ 27420 26349 & 6944-324208 Α.Φ.Μ. 029638178 - ΔΟΥ ΚΙΑΤΟΥ
ΑΡΙΘΜΟΣ ΣΧΕΔΙΟΥ	A 3α
ΔΙΑΝΟΜΗ ΠΙΝΑΚΙΔΩΝ	A 3β A 3α

ΕΘΝΙΚΟ ΤΥΠΟΓΡΑΦΕΙΟ
Για τεχνικούς λόγους στο σχεδιάγραμμα
έγινε σμίκρυνση κατά ποσοστό 39 %

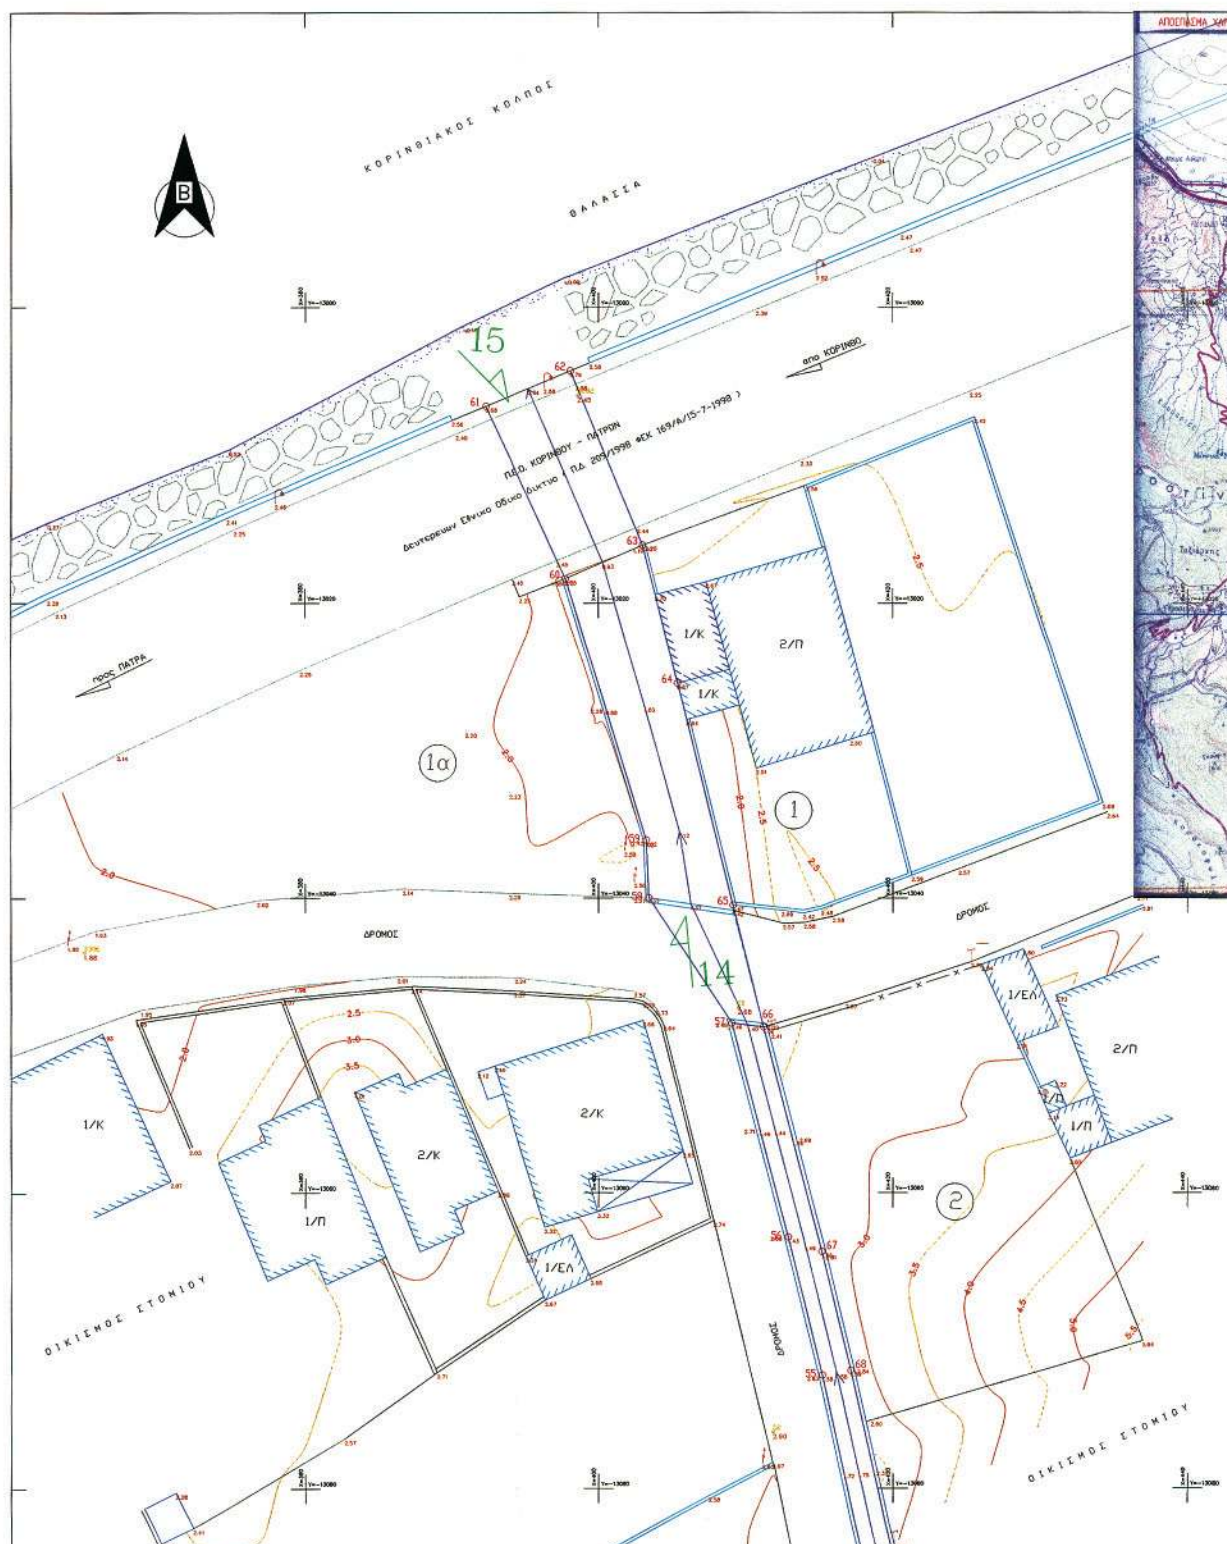



33	420.94	-13224.71
34	423.03	-13214.26
35	423.28	-13209.88
36	422.50	-13206.15
37	420.09	-13201.41
38	408.30	-13178.41
39	407.54	-13171.62
40	407.89	-13166.99
41	408.92	-13161.49
42	410.34	-13156.00
43	411.95	-13151.68
44	412.98	-13148.89
45	415.25	-13144.20
46	417.51	-13139.51
47	419.11	-13135.34
48	420.30	-13130.79
49	422.23	-13122.59
50	422.84	-13119.88
51	422.99	-13116.75
52	422.66	-13108.69
53	421.07	-13099.81
54	418.11	-13085.47
55	415.22	-13072.33
56	412.89	-13063.02
57	409.05	-13048.49
58	403.43	-13039.97
59	403.26	-13036.07
60	397.76	-13018.31
61	392.30	-13006.66
62	398.08	-13004.27
63	403.00	-13016.04
64	405.37	-13025.47
65	409.15	-13040.47
66	411.22	-13048.76
67	415.18	-13063.99
68	417.14	-13072.01
69	420.19	-13085.53
70	422.89	-13099.15
71	424.69	-13109.44
72	424.98	-13115.75
73	424.69	-13119.46
74	423.89	-13123.22
75	422.08	-13130.99
76	420.71	-13135.87
77	419.18	-13140.07
78	416.81	-13144.98
79	414.69	-13149.56
80	413.61	-13152.31
81	412.03	-13156.54
82	410.61	-13161.78
83	409.57	-13167.30
84	409.29	-13172.00
85	410.07	-13178.16
86	421.74	-13200.47
87	424.25	-13205.37
88	425.06	-13209.66
89	424.87	-13214.39
90	422.98	-13225.15
91	418.57	-13238.19
92	415.18	-13244.56
93	414.17	-13247.41
94	412.94	-13257.83
95	411.88	-13262.27
96	410.29	-13267.70
97	408.48	-13272.44
98	409.90	-13276.17
99	412.12	-13283.01
100	414.63	-13285.21
101	422.63	-13294.39
102	424.60	-13298.99
103	426.44	-13302.70
104	428.59	-13308.30
105	430.95	-13313.32
106	436.34	-13322.41
107	440.41	-13328.78
108	445.32	-13336.19
109	446.98	-13345.77
110	446.34	-13360.56
111	445.27	-13366.21
112	444.37	-13382.16
113	442.84	-13384.95
114	442.36	-13389.29
115	442.94	-13393.27
116	444.66	-13397.19
117	446.73	-13401.87
118	446.87	-13409.15
119	447.51	-13419.32

DATUM : ΑΘΗΝΩΝ
ΕΛΛΗΝΟΕΙΔΕΣ : BESSEL
ΠΡΟΒΟΛΗ : HATT
Φ.Χ. 1:50.000 = ΔΕΡΒΕΝΙΟΝ - ΑΡΧΗ ΣΥΝΤ/ΜΕΝΩΝ Φ0=38 15 Λ0=-1 15

ΠΙΝΑΚΑΣ ΤΡΙΓΩΝΟΜΕΤΡΙΚΩΝ ΣΗΜΕΙΩΝ

ΠΙΝΑΚΑΣ ΠΕΡΙΛΗΠΤΙΚΗΣ ΣΥΝΘΕΣΗΣ						
A/A	ΚΩΔΙΚΟΣ		X	Y	H(μ)	ΒΑΘΡΟ
1	089074	ΜΠΕΡΟΥ ΡΑΧΗ	-2598.073	-14704.718	353.514	1.01
2	089079	ΑΓ. ΒΑΣΙΛΕΙΟΥ	-1763.931	-13940.535	194.246	1.06
3	089082	ΑΓ. ΚΩΝ/ΝΟΣ	-4875.029	-13817.733	200.570	1.11

ΠΙΝΑΚΑΣ ΠΟΛΥΓΩΝΙΚΩΝ ΣΗΜΕΙΩΝ

A/A	ΚΩΔΙΚΟΣ	X	Y	H(μ)
1	Ε282	398.588	-13005.921	2.445
2	Ε306	364.988	-13043.695	1.882
3	Ε1	409.496	-13047.437	2.681
4	Ε2	411.866	-13076.191	2.895
5	Ε287	423.502	-13115.236	3.857
6	Ε287Α	460.085	-13112.193	7.692
7	Ε3	409.632	-13154.134	4.322
8	Ε4	406.533	-13183.803	4.904
9	Ε5	422.163	-13213.123	5.204
10	Ε5Α	414.091	-13237.506	5.630
11	Ε6	410.299	-13250.438	6.154
12	Ε7	404.128	-13281.519	6.600
13	Ε8	428.707	-13314.143	8.222
14	Ε9	441.751	-13353.197	10.773
15	Ε10	436.340	-13393.355	11.090
16	Ε11	422.797	-13391.103	17.660

Ο ΜΕΛΕΤΗΤΗΣ

ΗΜΕΡΑ : 22 - 1 - 2004


ΧΑΡΤΙΛΑΪ ΗΚ. ΧΑΡΤΣΙΑΣ
Αρχηγός Τοπογραφικού Μετρώσεως

ΑΡΧΗ Δ.Ε. ΕΠΙΧΕΙΡΗΣΗΣ ΜΕΛΕΤΗΣ	ΔΕΥΤΕΡΟΣ ΜΕΛΕΤΗΤΗΣ
ΕΠΙΣΤΗΜΟΝΙΚΟΣ	Ο ΔΙΕΥΤΗΣ Δ.Τ.Υ.Κ.
ΚΟΡΑΙΟΣ : 22 / 1 / 2004	ΚΟΡΑΙΟΣ : 22 / 1 / 2004
ΜΑΝΤΑΛΙΣΜΑΤΟΣ Αρχηγός Τοπογραφικού Μετρώσεως	ΑΡΧΗ Δ.Ε. ΕΠΙΧΕΙΡΗΣΗΣ ΜΕΛΕΤΗΣ

ΧΡΕΙΟΦΟΡΟΣ ΠΙΝΑΚΑΣ
ΠΟΛΥΓΩΝΙΚΩΝ

ΤΕΧΝΙΚΟ ΓΡΑΦΕΙΟ ΜΕΛΕΤΩΝ ΚΑΤΑΣΚΕΥΩΝ ΔΗΜΗΤΡΙΟΣ ΗΚ. ΧΑΡΤΣΙΑΣ Διεύλ. ΑΓΡΟΝΟΤΟΠΟΓΡΑΦΟΣ ΜΗΧΑΝΙΚΟΣ Α.Π.Θ. Ελ.Βενιζέλου 148-ΚΙΑΤΟ 20200 τηλ. 27420-26949 & 6944-234202	
---	--

ΚΥΡΙΟΣ ΕΡΓΟΥ	ΔΗΜΟΣ ΕΥΡΩΣΤΙΝΗΣ
--------------	------------------

ΕΡΓΟ	ΟΡΙΟΘΕΤΗΣΗ ΓΛΑΥΚΕΩΟΥ ΡΕΜΑΤΟΣ ΑΠΟ Π.Ε.Δ. ΚΟΡΙΝΘΟΥ - ΠΑΤΡΩΝ ΕΦΕ ΣΙΔ. ΓΡΑΜ. Ο.Σ.Ε. Δ.Δ. ΣΤΟΜΙΟΥ - ΟΙΚΙΣΜΟΥ ΣΤΟΜΙΟΥ ΔΗΜΟΥ ΕΥΡΩΣΤΙΝΗΣ - ΝΟΜΟΥ ΚΟΡΙΝΘΙΑΣ
------	---

ΤΙΤΛΟΣ ΣΧΕΔΙΟΥ	ΠΡΟΤΑΣΗ ΟΡΙΟΘΕΤΗΣΗΣ ΡΕΜΑΤΟΣ	ΑΡΙΘΜΟΣ ΣΧΕΔΙΟΥ Α 3β
----------------	-----------------------------	-------------------------

ΚΛΙΜΑΚΑ	1:200	ΗΜΕΡΟΜΗΝΙΑ 22 - 1 - 2004	ΔΙΑΝΟΜΗ ΠΙΝΑΚΙΔΩΝ Α 3β Α 3α
---------	-------	--------------------------	-----------------------------------

ΜΗΧΑΝΙΚΟΣ	ΔΗΜΗΤΡΙΟΣ ΗΚ. ΧΑΡΤΣΙΑΣ ΔΙΠΛΩΜΑΤΟΥΧΟΣ ΑΓΡΟΝΟΜΟΣ ΤΟΠΟΓΡΑΦΟΣ ΜΗΧΑΝΙΚΟΣ ΑΡΧΙΤΕΚΤΟΝΟΥ ΠΑΝΕΠΙΣΤΗΜΙΟΥ ΘΕΣΣΑΛΟΝΙΚΗΣ ΜΕΛΟΣ Τ.Ε.Ε. ΑΡΙΘΜΟΣ ΜΗΤΡΩΟΥ 56894 Ελ.Βενιζέλου 148-ΚΙΑΤΟ 20200, 0944-234202 Α.Φ.Μ. 929838178 - Α.Δ.Τ. Π.Ε.Δ. Κ.Ε.
-----------	---

ΕΘΝΙΚΟ ΤΥΠΟΓΡΑΦΕΙΟ

ΕΦΗΜΕΡΙΔΑ ΤΗΣ ΚΥΒΕΡΝΗΣΕΩΣ

ΠΕΡΙΦΕΡΕΙΑΚΑ ΓΡΑΦΕΙΑ ΠΩΛΗΣΗΣ Φ.Ε.Κ.

ΘΕΣΣΑΛΟΝΙΚΗ - Βασ. Όλγας 227	23104 23956	ΛΑΡΙΣΑ - Διοικητήριο	2410 597449
ΠΕΙΡΑΙΑΣ - Ευριπίδου 63	210 4135228	ΚΕΡΚΥΡΑ - Σαμαρά 13	26610 89122
ΠΑΤΡΑ - Κορίνθου 327	2610 638109	ΗΡΑΚΛΕΙΟ - Πεδιάδος 2	2810 300781
ΙΩΑΝΝΙΝΑ - Διοικητήριο	26510 87215	ΜΥΤΙΛΗΝΗ - Πλ. Κωνσταντινουπόλεως 1	22510 46654
ΚΟΜΟΤΗΝΗ - Δημοκρατίας 1	25310 22858		

ΤΙΜΗ ΠΩΛΗΣΗΣ ΦΥΛΛΩΝ ΕΦΗΜΕΡΙΔΟΣ ΤΗΣ ΚΥΒΕΡΝΗΣΕΩΣ

Σε έντυπη μορφή

- Για τα Φ.Ε.Κ. από 1 μέχρι 16 σελίδες σε 1 €, προσαυξανόμενη κατά 0,20 € για κάθε επιπλέον οκτασέλιδο ή μέρος αυτού.
- Για τα φωτοαντίγραφα Φ.Ε.Κ. σε 0,15 € ανά σελίδα.

Σε μορφή DVD/CD

Τεύχος	Ετήσια έκδοση	Τριμηνιαία έκδοση	Μηνιαία έκδοση	Τεύχος	Ετήσια έκδοση	Τριμηνιαία έκδοση	Μηνιαία έκδοση
Α΄	150 €	40 €	15 €	Α.Α.Π.	110 €	30 €	-
Β΄	300 €	80 €	30 €	Ε.Β.Ι.	100 €	-	-
Γ΄	50 €	-	-	Α.Ε.Δ.	5 €	-	-
Υ.Ο.Δ.Δ.	50 €	-	-	Δ.Δ.Σ.	200 €	-	20 €
Δ΄	110 €	30 €	-	Α.Ε. - Ε.Π.Ε. και Γ.Ε.ΜΗ.	-	-	100 €

- Η τιμή πώλησης μεμονωμένων Φ.Ε.Κ. σε μορφή cd-rom από εκείνα που διατίθενται σε ψηφιακή μορφή και μέχρι 100 σελίδες, σε 5 € προσαυξανόμενη κατά 1 € ανά 50 σελίδες.
- Η τιμή πώλησης σε μορφή cd-rom/dvd, δημοσιευμάτων μιας εταιρείας στο τεύχος Α.Ε.-Ε.Π.Ε. και Γ.Ε.ΜΗ. σε 5 € ανά έτος.

ΠΑΡΑΓΓΕΛΙΑ ΚΑΙ ΑΠΟΣΤΟΛΗ Φ.Ε.Κ.: Τηλεφωνικά: 210 4071010 - fax: 210 4071010 - internet: <http://www.et.gr>

ΕΤΗΣΙΕΣ ΣΥΝΔΡΟΜΕΣ Φ.Ε.Κ.

Τεύχος	Έντυπη μορφή	Ψηφιακή Μορφή	Τεύχος	Έντυπη μορφή	Ψηφιακή Μορφή
Α΄	225 €	190 €	Α.Ε.Δ.	10 €	Δωρεάν
Β΄	320 €	225 €	Α.Ε. - Ε.Π.Ε. και Γ.Ε.ΜΗ.	2250 €	645 €
Γ΄	65 €	Δωρεάν	Δ.Δ.Σ.	225 €	95 €
Υ.Ο.Δ.Δ.	65 €	Δωρεάν	Α.Σ.Ε.Π.	70€	Δωρεάν
Δ΄	160 €	80 €	Ο.Π.Κ.	-	Δωρεάν
Α.Α.Π.	160 €	80 €	Α΄ + Β΄ + Δ΄ + Α.Α.Π.	-	450 €
Ε.Β.Ι.	65 €	33 €			

- Το τεύχος Α.Σ.Ε.Π. (έντυπη μορφή) θα αποστέλλεται σε συνδρομητές ταχυδρομικά, με την επιβάρυνση των 70 €, ποσό το οποίο αφορά τα ταχυδρομικά έξοδα.
- Για την παροχή πρόσβασης μέσω διαδικτύου σε Φ.Ε.Κ. προηγούμενων ετών και συγκεκριμένα στα τεύχη: α) Α, Β, Δ, Α.Α.Π., Ε.Β.Ι. και Δ.Δ.Σ., η τιμή προσαυξάνεται, πέραν του ποσού της ετήσιας συνδρομής του 2007, κατά 40 € ανά έτος και ανά τεύχος και β) για το τεύχος Α.Ε.-Ε.Π.Ε. & Γ.Ε.ΜΗ., κατά 60 € ανά έτος παλαιότητας.

* Η καταβολή γίνεται σε όλες τις Δημόσιες Οικονομικές Υπηρεσίες (Δ.Ο.Υ.). Το πρωτότυπο διπλότυπο (έγγραφο αριθμ. πρωτ. 9067/28.2.2005 2η Υπηρεσία Επιτρόπου Ελεγκτικού Συνεδρίου) με φροντίδα των ενδιαφερομένων, πρέπει να αποστέλλεται ή να κατατίθεται στο Εθνικό Τυπογραφείο (Καποδιστρίου 34, Τ.Κ. 104 32 Αθήνα).

* Σημειώνεται ότι φωτοαντίγραφα διπλοτύπων, ταχυδρομικές Επιταγές για την εξόφληση της συνδρομής, δεν γίνονται δεκτά και θα επιστρέφονται.

* Οι οργανισμοί τοπικής αυτοδιοίκησης, τα νομικά πρόσωπα δημοσίου δικαίου, τα μέλη της Ένωσης Ιδιοκτητών Ημερησίου Τύπου Αθηνών και Επαρχίας, οι τηλεοπτικοί και ραδιοφωνικοί σταθμοί, η Ε.Σ.Η.Ε.Α., τα τριτοβάθμια συνδικαλιστικά Όργανα και οι τριτοβάθμιες επαγγελματικές ενώσεις δικαιούνται έκπτωσης πενήντα τοις εκατό (50%) επί της ετήσιας συνδρομής (τρέχον έτος + παλαιότητα).

* Το ποσό υπέρ Τ.Α.Π.Ε.Τ. [5% επί του ποσού συνδρομής (τρέχον έτος + παλαιότητα)], καταβάλλεται ολόκληρο (Κ.Α.Ε. 3512) και υπολογίζεται πριν την έκπτωση.

* Στην Ταχυδρομική συνδρομή του τεύχους Α.Σ.Ε.Π. δεν γίνεται έκπτωση.

Πληροφορίες για δημοσιεύματα που καταχωρούνται στα Φ.Ε.Κ. στο τηλ.: 210 5279000.

Φωτοαντίγραφα παλαιών Φ.Ε.Κ.: Μάρνη 8 τηλ.: 210 8220885, 210 8222924, 210 5279050.

Οι πολίτες έχουν τη δυνατότητα ελεύθερης ανάγνωσης των δημοσιευμάτων που καταχωρούνται σε όλα τα τεύχη της Εφημερίδας της Κυβερνήσεως πλην εκείνων που καταχωρούνται στο τεύχος Α.Ε.-Ε.Π.Ε. και Γ.Ε.ΜΗ., από την ιστοσελίδα του Εθνικού Τυπογραφείου (www.et.gr).

Οι υπηρεσίες εξυπηρέτησης πολιτών λειτουργούν καθημερινά από 08:00 μέχρι 13:00



* 0 4 0 0 1 5 6 1 9 0 4 0 7 0 0 1 6 *

ΑΠΟ ΤΟ ΕΘΝΙΚΟ ΤΥΠΟΓΡΑΦΕΙΟ

ΚΑΠΟΔΙΣΤΡΙΟΥ 34 * ΑΘΗΝΑ 104 32 * ΤΗΛ. 210 52 79 000 * FAX 210 52 21 004
ΗΛΕΚΤΡΟΝΙΚΗ ΔΙΕΥΘΥΝΣΗ: <http://www.et.gr> — e-mail: webmaster@et.gr