



ΕΦΗΜΕΡΙΣ ΤΗΣ ΚΥΒΕΡΝΗΣΕΩΣ

ΤΗΣ ΕΛΛΗΝΙΚΗΣ ΔΗΜΟΚΡΑΤΙΑΣ

ΤΕΥΧΟΣ ΤΕΤΑΡΤΟ

Αρ. Φύλλου 185

8 Μαΐου 2007

ΠΕΡΙΕΧΟΜΕΝΑ

ΑΠΟΦΑΣΕΙΣ

- Επικύρωση καθορισμού οριογραμμών τμήματος του
ρέματος Αγ. Κωνσταντίνου που βρίσκεται στο
Δ.Δ. Μελισσοχωρίου του Δήμου Μυγδονίας, Νο-
μού Θεσσαλονίκης..... 1
Καθορισμός των οριογραμμών αιγιαλού - παραλίας
στη θέση «Δέρματος - Καστρί (Α' Τμήμα)» Δήμου
Βιάννου, Ν. Ηρακλείου..... 2

ΑΠΟΦΑΣΕΙΣ

- Αριθμ. 2690 (1)
Επικύρωση καθορισμού οριογραμμών τμήματος του ρέ-
ματος Αγ. Κωνσταντίνου που βρίσκεται στο Δ.Δ. Με-
λισσοχωρίου του Δήμου Μυγδονίας, Νομού Θεσσα-
λονίκης.

Ο ΓΕΝΙΚΟΣ ΓΡΑΜΜΑΤΕΑΣ
ΠΕΡΙΦΕΡΕΙΑΣ ΚΕΝΤΡΙΚΗΣ ΜΑΚΕΔΟΝΙΑΣ

Έχοντας υπόψη:

- 1) Τις διατάξεις του άρθρου 5 του ν. 3010/23.4.2002
«Εναρμόνιση του ν. 1650/1986 με τις οδηγίες 97/11 Ε.Ε.
και 96/61 Ε.Ε., διαδικασία οριοθέτησης και ρυθμίσεις θε-
μάτων για τα υδατορέματα και άλλες διατάξεις» (Φ.Ε.Κ.
91Α/25.4.2002).
- 2) Τις διατάξεις του ν. 2503/1997 «Διοίκηση, οργάνωση
της Περιφέρειας, ρύθμιση θεμάτων για την τοπική αυτο-
διοίκηση και άλλες διατάξεις» (Φ.Ε.Κ. 107Α/1997).
- 3) Τις διατάξεις του άρθρου 90 του π.δ/τος 63/2005

(ΦΕΚ 98Α'/22.4.2005) «Κώδικα της Νομοθεσίας για την
Κυβέρνηση και τα Κυβερνητικά όργανα».

4) Τις διατάξεις του άρθρου 10 του ν. 3044/2002 (Φ.Ε.Κ.
197Α/27.8.2002) για την «Άσκηση αρμοδιοτήτων του Πο-
λεοδομικού Σχεδιασμού».

5) Την υπ' αριθμ. 07/7743/20.7.2006 απόφαση της Δ/
νσης Τεχνικών Υπηρεσιών Ν.Α. Θεσσαλονίκης για τον
καθορισμό οριογραμμών του ρέματος.

6) Την υπ' αριθμ. 156/2006 απόφαση του Δήμου Μυ-
γδονίας.

7) Την υπ' αριθμ. 2030/20.3.2007 απόφαση της Δ/νσης
Δημοσίων Έργων, Τμήμα Υδραυλικών Έργων, Έγκρισης
της Υδρολογικής-Υδραυλικής Μελέτης του προς καθο-
ρισμό των οριογραμμών ρέματος, αποφασίζουμε:


Επικυρώνεται ο καθορισμός των οριογραμμών τμήμα-
τος του ρέματος Αγ. Κωνσταντίνου που διέρχεται από
το Δ.Δ. Μελισσοχωρίου του Δήμου Μυγδονίας, Νομού
Θεσσαλονίκης, με τα στοιχεία: Α, Β, Γ, ..., Ρ, Σ, Τ, ..., Χ, Ψ, Ω, Α',
και τις συντεταγμένες του όπως αυτές (οι οριογραμμές)
απεικονίζονται στο τοπογραφικό διάγραμμα κλίμακας
1:200, που συνοδεύει την απόφαση αυτή και αποτελεί
αναπόσπαστο μέρος της.

Η απόφαση αυτή να δημοσιευθεί στην Εφημερίδα της
Κυβερνήσεως, μαζί με το τοπογραφικό διάγραμμα του
ρέματος που την συνοδεύει.

Η ισχύς της απόφασης αυτής αρχίζει από την δημο-
σίευσή της στην Εφημερίδα της Κυβερνήσεως.

Θεσσαλονίκη, 2 Απριλίου 2007

Ο Γενικός Γραμματέας Περιφέρειας
ΓΕΩΡΓΙΟΣ Δ. ΤΣΙΟΤΡΑΣ

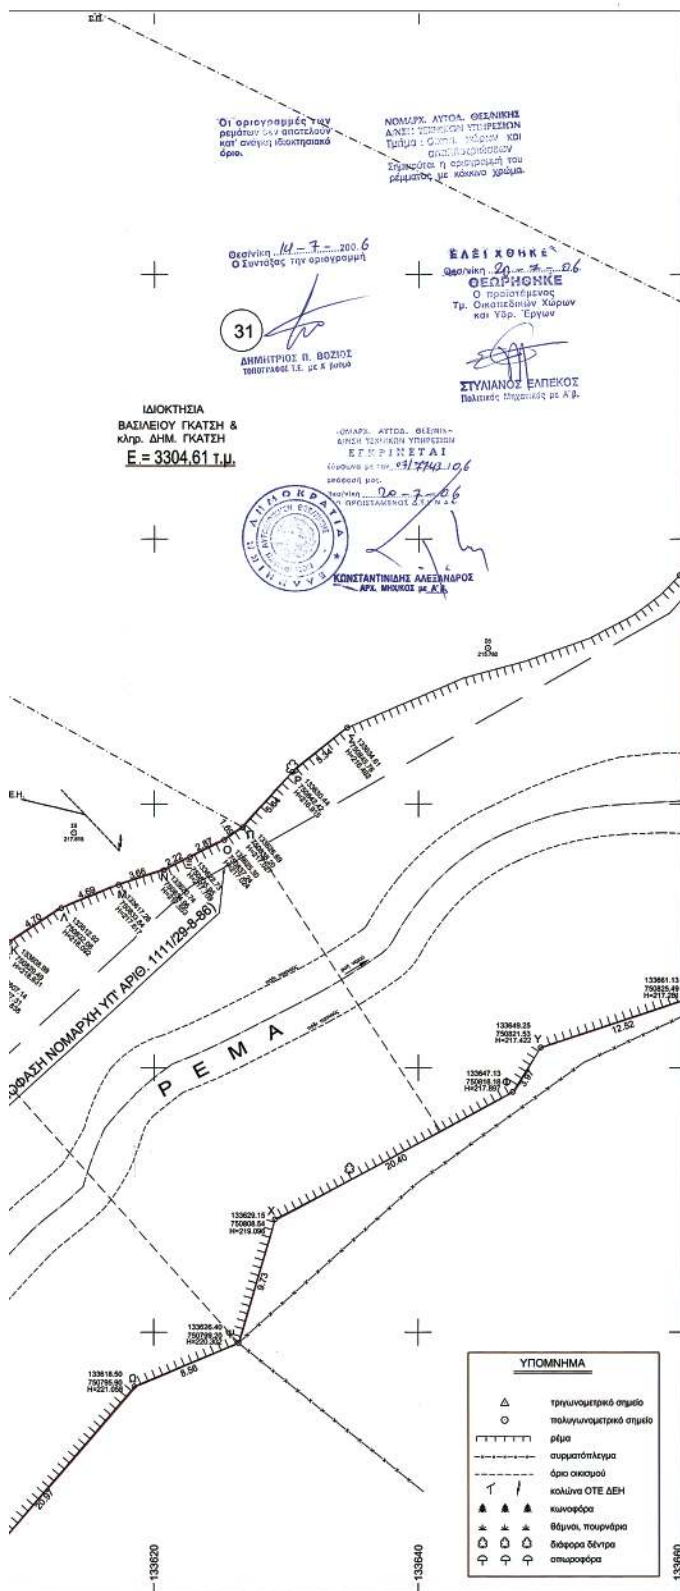

ΔΙΑΓΡΑΜΜΑ ΕΥΡΥΤΕΡΗΣ ΠΕΡΙΟΧΗΣ ΣΕ ΚΛΙΜΑΚΑ 1:2000



ΕΡΓΟΔΟΤΗΣ: ΚΛΗΡΟΝΟΜΟΙ ΚΕΛΕΜΠΕΚΑ ΧΡΗΣΤΟΥ

ΕΡΓΟ: ΚΑΘΟΡΙΣΜΟΣ ΡΕΜΑΤΟΣ

ΘΕΣΗ: ΣΤΟ Δ.Δ. ΜΕΛΙΣΣΟΧΩΡΙΟΥ
(οικισμός προϋφισταμένου του 1923)
ΤΟΥ ΔΗΜΟΥ ΜΥΓΔΟΝΙΑΣ (Ν. ΘΕΣ/ΝΙΚΗΣ)

ΤΕΧΝΙΚΟ ΓΡΑΦΕΙΟ ΣΤΑΥΡΟΥ Δ. ΑΞΙΛΙΩΤΗ
ΜΕΛΕΤΗΤΗΣ: ΔΗΜΗΤΡΙΟΣ Σ. ΑΞΙΛΙΩΤΗΣ
ΠΤΥΧ. ΠΟΛΙΤΙΚΟΣ ΜΗΧΑΝΙΚΟΣ

ΤΟΠΟΓΡΑΦΙΚΟ
ΔΙΑΓΡΑΜΜΑ

ΑΡΙΘΜΟΣ
ΣΧΕΔΙΟΥ

T-1

ΚΛΙΜΑΚΑ: 1: 200

ΧΡΟΝΟΣ ΜΕΛΕΤΗΣ: ΜΑΡΤΙΟΣ 2007

ΥΠΟΓΡΑΦΗ - ΣΦΡΑΓΙΔΑ ΜΕΛΕΤΗΤΗ

ΣΦΡΑΓΙΔΑ ΥΠΗΡΕΣΙΑΣ

ΔΗΜΗΤΡΙΟΣ Σ. ΑΣΙΑΙΩΤΗΣ
ΠΤΥΧΙΟΥΧΟΣ ΠΡΑΓΜΑΤ. ΜΕΤΕΜΠΛΙΚΟΣ ΤΕ
ΑΔΜ. Α. ΕΠ. Μ. 27743
ΜΕΛΟΣ Α.Ε. ΒΕΣΣΑΛΟΝΙΚΗΣ
ΤΗΛ: 1334 - 0336 & 41.62.43
ΑΔΜ: 067749200 - ΔΟΥ: Α' ΒΕΣΣΑΛΟΝΙΚΗΣ

Αριθμ. 7239

(2)

Καθορισμός των οριογραμμών αιγιαλού - παραλίας στη θέση «Δέρματος - Καστρί (Α΄ Τμήμα)» Δήμου Βιάννου, Ν. Ηρακλείου.

Ο ΓΕΝΙΚΟΣ ΓΡΑΜΜΑΤΕΑΣ
ΠΕΡΙΦΕΡΕΙΑΣ ΚΡΗΤΗΣ

Έχοντας υπόψη:

1. Τις διατάξεις του ν. 2971/2001 (ΦΕΚ 285/α/19.12.2001) «περί αιγιαλού και παραλίας».

2. Τις διατάξεις του ν.3200/1955 «Περί διοικητικής αποκέντρωσης» όπως αυτές τροποποιήθηκαν και ισχύουν σήμερα με τα ν.δ. 532/1970, β.δ. 704/1970, β.δ. 705/1970, β.δ. 192/1972, π.δ. 71/1984, π.δ. 347/1986, ν. 2026/1992 και π.δ. 97/1993.

3. Τις διατάξεις του ν. 439/1970 «περί συμπληρώσεως των διατάξεων περί αιγιαλού».

4. Τις διατάξεις των παραγρ. 2 και 6 του άρθρου 1 του ν. 2503/1997 (Φ.Ε.Κ. 107 τ.Α΄), «Διοίκηση Οργάνωση Στελέχωση της Περιφέρειας, Ρύθμιση θεμάτων για την Τοπική Αυτοδιοίκηση και άλλες διατάξεις».

5. Την υπ' αριθμ. 37930/ΔΙΟΕ/1264/14.10.2005 (ΦΕΚ 1432/2005 τ.Β΄) κοινή απόφαση του Πρωθυπουργού και του Υπουργού Οικονομίας και Οικονομικών, για τον καθορισμό αρμοδιοτήτων των Υφυπουργών Οικονομίας και Οικονομικών.

6. Την υπ' αριθμ. 1063649/790/Α006/8.8.2004 (ΦΕΚ 985 τ.Β΄) απόφαση του Υπ. Οικονομίας και Οικονομικών, «Περί καταγραφής- διοικητικής κωδικοποίησης των αρμοδιοτήτων στους Γενικούς Γραμματείς Περιφερειών, κατά τις διατάξεις της παρ. 21 του άρθρου 46 του ν. 3220/2004.

7. Την από 19.5.2004 έκθεση της κατά το άρθρο 3 του ν. 2971/2001 αρμόδιας Επιτροπής καθορισμού ορίων αιγιαλού και παραλίας για τον καθορισμό ορίων αιγιαλού και δημιουργία ζώνης παραλίας στη θέση «Δέρματος-Καστρί (Α΄ Τμήμα)» Δήμου Βιάννου, Ν. Ηρακλείου.

8. Το από 7.1.2004 τοπογραφικό διάγραμμα σε 5 πινακίδες (πινακίδες 11, 12, 13, 14, 15) των Γκαραγκούνη Αλέξανδρου και Ξεκαρδάκη Γεώργιου όπως αυτό θεωρήθηκε στις 30.1.2004 Δ/ντή Τοπογραφικής Βασ. Βρέζα Τοπογρ. Μηχανικό Α΄.

9. Το υπ' αριθμ. Φ.544.5/73/07/24.1.2007 έγγραφο του Γενικού Επιτελείου Ναυτικού, αποφασίζουμε:

Επικυρώνουμε την από 19.5.2004 έκθεση της κατά το άρθρο 3 του ν. 2971/19.12.2001 αρμόδιας Επιτροπής για τον καθορισμό ορίων αιγιαλού και δημιουργία ζώνης παραλίας στη θέση «Δέρματος-Καστρί (Α΄ Τμήμα)» Δήμου Βιάννου, Ν. Ηρακλείου καθώς επίσης και το από 7.1.2004 τοπογραφικό διάγραμμα σε 5 πινακίδες (πινακίδες 11, 12, 13, 14, 15) των Γκαραγκούνη Αλέξανδρου και Ξεκαρδάκη Γεώργιου όπως αυτό θεωρήθηκε στις 30.1.2004 Δ/ντή Τοπογραφικής Βασ. Βρέζα Τοπογρ. Μηχανικό Α΄.

Στο τοπογραφικό αυτό διάγραμμα, καθορίστηκε από την αρμόδια Επιτροπή, όπως πιο πάνω αναφέρεται:

- Η οριογραμμή του αιγιαλού με συνεχή κόκκινη πολυγωνική γραμμή με κορυφές Α1, Α2,..., Α30.

- Η οριογραμμή της παραλίας με συνεχή κίτρινη πολυγωνική γραμμή με κορυφές Π1, Π2,... Π32.

Καθορίζεται ζώνη παραλίας πλάτους 10 μέτρων διότι δεν εξυπηρετούνται οι σκοποί του άρθρου 1, παρ. 2 του ν.2971/2001.

Δεν υφίσταται παλαιός αιγιαλός.

Η απόφαση αυτή να δημοσιευθεί στην Εφημερίδα της Κυβερνήσεως.

Ηράκλειο, 30 Μαρτίου 2007

Ο Γενικός Γραμματέας Περιφέρειας
ΣΕΡΑΦΕΙΜ ΤΣΟΚΑΣ

ΕΚΘΕΣΗ

Επιτροπής καθορισμού ορίων αιγιαλού - παραλίας
Ν. Ηρακλείου.

Θέση: Περιοχή Δέρματος-Καστρί (Α΄ Τμήμα) Δήμου Βιάννου Ν. Ηρακλείου και συγκεκριμένα δυτικά του καθορισμένου αιγιαλού με την υπ' αριθμ. 183/8.5.1989 (ΦΕΚ 329/30.5.1989 τ.Δ΄) απόφαση Νομάρχης Ηρακλείου.

Στο Ηράκλειο σήμερα 19.5.2004 ημέρα Τετάρτη οι παρακάτω:

1. Δασκαλογαϊννάκη Γεωργία. Προϊσταμένη της Κτηματικής Υπηρεσίας Ηρακλείου, ως πρόεδρος.

2. Ψιμάρνη Κων/να. Τοπογράφος Μηχανικός στην Κτηματική Υπηρεσία Ηρακλείου.

3. Φρονιμάκης Εμμανουήλ, νόμιμος αναπληρωτής του Λιμενάρχη Κεντρικού Λιμεναρχείου Ηρακλείου, κωλυομένου του Λιμενάρχη.

4. Βασιλάκη Άννα, νόμιμη αναπληρώτρια του Διευθυντή Διεύθυνσης Πολεοδομίας Νομαρχιακής Αυτοδιοίκησης Ηρακλείου, κωλυομένου του Δ/ντή.

5. Καρασσάβα Ευλαμπία, νόμιμη αναπληρώτρια του Διευθυντή Δ/νσης ΠΕΧΩ της Γενικής Γραμματείας της Περιφέρειας, κωλυομένου του Δ/ντή, ως μέλη αποτελέσαμε την επιτροπή καθορισμού αιγιαλού και παραλίας που προβλέπεται από το άρθρο 3 του Νόμου υπ' αριθ. 2971 «Αιγιαλός, παραλία και άλλες διατάξεις» και που συγκροτήθηκε με την υπ' αριθ. 1513/29-3-2002 απόφαση Προϊσταμένης της Οικονομικής Επιθεώρησης Κρήτης, στην οποία μεταβιβάστηκε η αρμοδιότητα με την υπ' αριθ. 1115093/1378/Α0006/17.12.2001 απόφαση του Υφυπουργού Οικονομικών (Φ.Ε.Κ. 1720/21.12.2001 Β).

Αφού έλαβε υπόψη

Ι. Την υπ' αριθμ. 360/15.4.2004 αίτηση της Δ/νσης Τοπογραφικής, για καθορισμό των οριογραμμών αιγιαλού και παραλίας στην περιοχή Δέρματος - Καστρί, Δήμου Βιάννου Ν. Ηρακλείου και συγκεκριμένα δυτικά του καθορισμένου αιγιαλού με την υπ' αριθμ. 183/8.5.1989 (ΦΕΚ 329/30.5.1989 τ.Δ΄) απόφαση Νομάρχης Ηρακλείου.

ΙΙ. α) Το από 7.1.2004 τοπογραφικό διάγραμμα σε 5 πινακίδες (πινακίδες 11, 12, 13, 14, 15) των Γκαραγκούνη Αλέξανδρου και Ξεκαρδάκη Γεώργιου όπως αυτό θεωρήθηκε στις 30.1.2004 Δ/ντή Τοπογραφικής Βασ. Βρέζα Τοπογρ.Μηχανικό Α΄.

ΙΙΙ. Α) Τις διατάξεις του ν. 2971/2001 «Αιγιαλός, παραλία και άλλες διατάξεις».

ΙV. Τα στοιχεία καθορισμού αιγιαλού και παραλίας που προβλέπονται από το άρθρο 9 του ν. 2971/2001 και ειδικότερα:

α) Τη γεωμορφολογία του εδάφους για την οποία αναλυτικά αναφέρεται ότι:

α1. Η μορφολογία της ακτής συνίσταται από:

α1.ι Χαλαρά ιζήματα (άμμος, αμμοιλούς, κροκάλες, χαλίκια, πέτρες) που έχουν προκύψει από την εναπόθεση

φερτών υλών ρυάκων ή που έχουν προκύψει από την αποσάθρωση - διάβρωση των μητρικών πετρωμάτων της ακτής.

α1.ii. Εκβολές (ρυάκων)

α1.iii. Τεχνικά έργα (παραλιακή οδός)

α2 Της ακτής συνέχονται εκτάσεις:

α2.i. Πεδινές, λοφώδεις

α2.ii. Με έδαφος γαιώδεις, αμμώδεις, ιλυώδεις

α2.iii. Δομημένες με (αραιή δόμηση)

α2.iv. Με χρήση γεωργική, Β' κατοικίας

α3 Το φυσικό όριο βλάστησης συνίσταται από:

α3. i. Χαμηλή ποώδη φυσική βλάστηση (αγριόχορτα)

α3.ii. Δενδρώδη φυσική βλάστηση (αλμυρίκια)

β) Το γεγονός ότι στην περιοχή δεν εντοπίστηκαν παράκτιοι φυσικοί πόροι.

γ) Τα πορίσματα από την εκτίμηση των μετεωρολογικών στοιχείων της περιοχής, ήτοι το γεγονός ότι η περιοχή προσβάλλεται από ισχυρούς ανέμους κυρίως από Β και ΝΔ διευθύνσεις.

δ) Τον τομέα ανάπτυξης κυματισμού σε σχέση με το μέτωπο της ακτής, ότι δηλαδή πρόκειται για ακτή με μεγάλο ανάπτυγμα πελάγους καθώς και το ότι μεγάλο ανάπτυγμα θαλάσσιας έκτασης συμβάλλει στη δημιουργία μεγαλύτερης έντασης κυματικού πεδίου σε σχέση με κλειστές θαλάσσιες περιοχές (όρμους ή κόλπους) που έχουν ίδια ένταση ανέμου.

ε) Την ύπαρξη τεχνικών έργων (παραλιακή οδός).

ς) Την μη ύπαρξη εγκεκριμένων χωροταξικών κατευθύνσεων και χρήσεων γης που επηρεάζουν την παράκτια ζώνη.

ζ) Το ότι δεν υφίσταται Κτηματολόγιο.

η) Η έκταση δεν περιλαμβάνεται σε περιοχή που προτείνεται για ένταξη στο δίκτυο NATURA 2000 ούτε σε περιοχή καταφυγίου άγριας ζωής.

ι. Την υπ' αριθμ. 183/8.5.1989 (ΦΕΚ 329/30.5.1989 τ.Δ') απόφαση Νομάρχη Ηρακλείου με την οποία καθορίστηκαν τα όρια αιγιαλού και παραλίας στη θέση Κερατόκαμπος, Δήμου Βιάννου, Ν. Ηρακλείου, ανατολικά της υπό καθορισμό περιοχής, αποφαινεται ομόφωνα:

1. Καθορίζει επί του από 7.1.2004 τοπογραφικού διαγράμματος σε 5 πινακίδες (πινακίδες 11, 12, 13, 14, 15) των Γκαργκούνη Αλέξανδρου και Ξεκαρδάκη Γεώργιου όπως αυτό θεωρήθηκε στις 30.1.2004 Δ/ντή Τοπογραφικής Βασ. Βρέζα Τοπογρ.Μηχανικό Α'.

α) Την οριογραμμή αιγιαλού από την κορυφή Α1 έως την κορυφή Α30.

β) Την οριογραμμή παραλίας από την κορυφή Π1 έως την κορυφή Π32.

Ο καθορισμός της δεκάμετρης ζώνης παραλίας κρίνεται απαραίτητος γιατί δεν εξυπηρετείται ο σκοπός της παραγράφου 2 του άρθρου 1 του ν.2971/2001.

Οι κορυφές των οριογραμμών αιγιαλού και παραλίας έχουν ορθογώνιες συντεταγμένες εξαρτημένες από τριγωνομετρικό δίκτυο της χώρας.

2. Δεν εξαιρούνται τα κτίσματα που βρίσκονται στη ζώνη παραλίας.

Η Επιτροπή


Η Πρόεδρος
ΓΕΩΡΓΙΑ ΔΑΣΚΑΛΟΓΙΑΝΝΑΚΗ

Τα Μέλη
ΚΩΝ/ΝΑ ΨΙΜΑΡΝΗ
ΕΜΜΑΝ. ΦΡΟΝΙΜΑΚΗΣ
ΑΝΝΑ ΒΑΣΙΛΑΚΗ



ΕΥΛΑΜΠΙΑ ΚΑΡΑΣΑΒΑ

ΝΟΜ/ΚΗ ΛΥΤ/ΣΗ ΠΡΑΚΤΕΙΟΥ
ΔΙΕΥΘΥΝΣΗ ΤΟΠΟΓΡΑΦΙΚΗΣ

ΑΠΟΤΥΠΩΣΗ ΓΙΑ ΚΑΘΟΡΙΣΜΟ ΓΡΑΜ ΑΙΓΙΑΛΟΥ & ΠΑΡΑΛ." ΔΕΡΜΑΤΟΣ ΚΑΣ

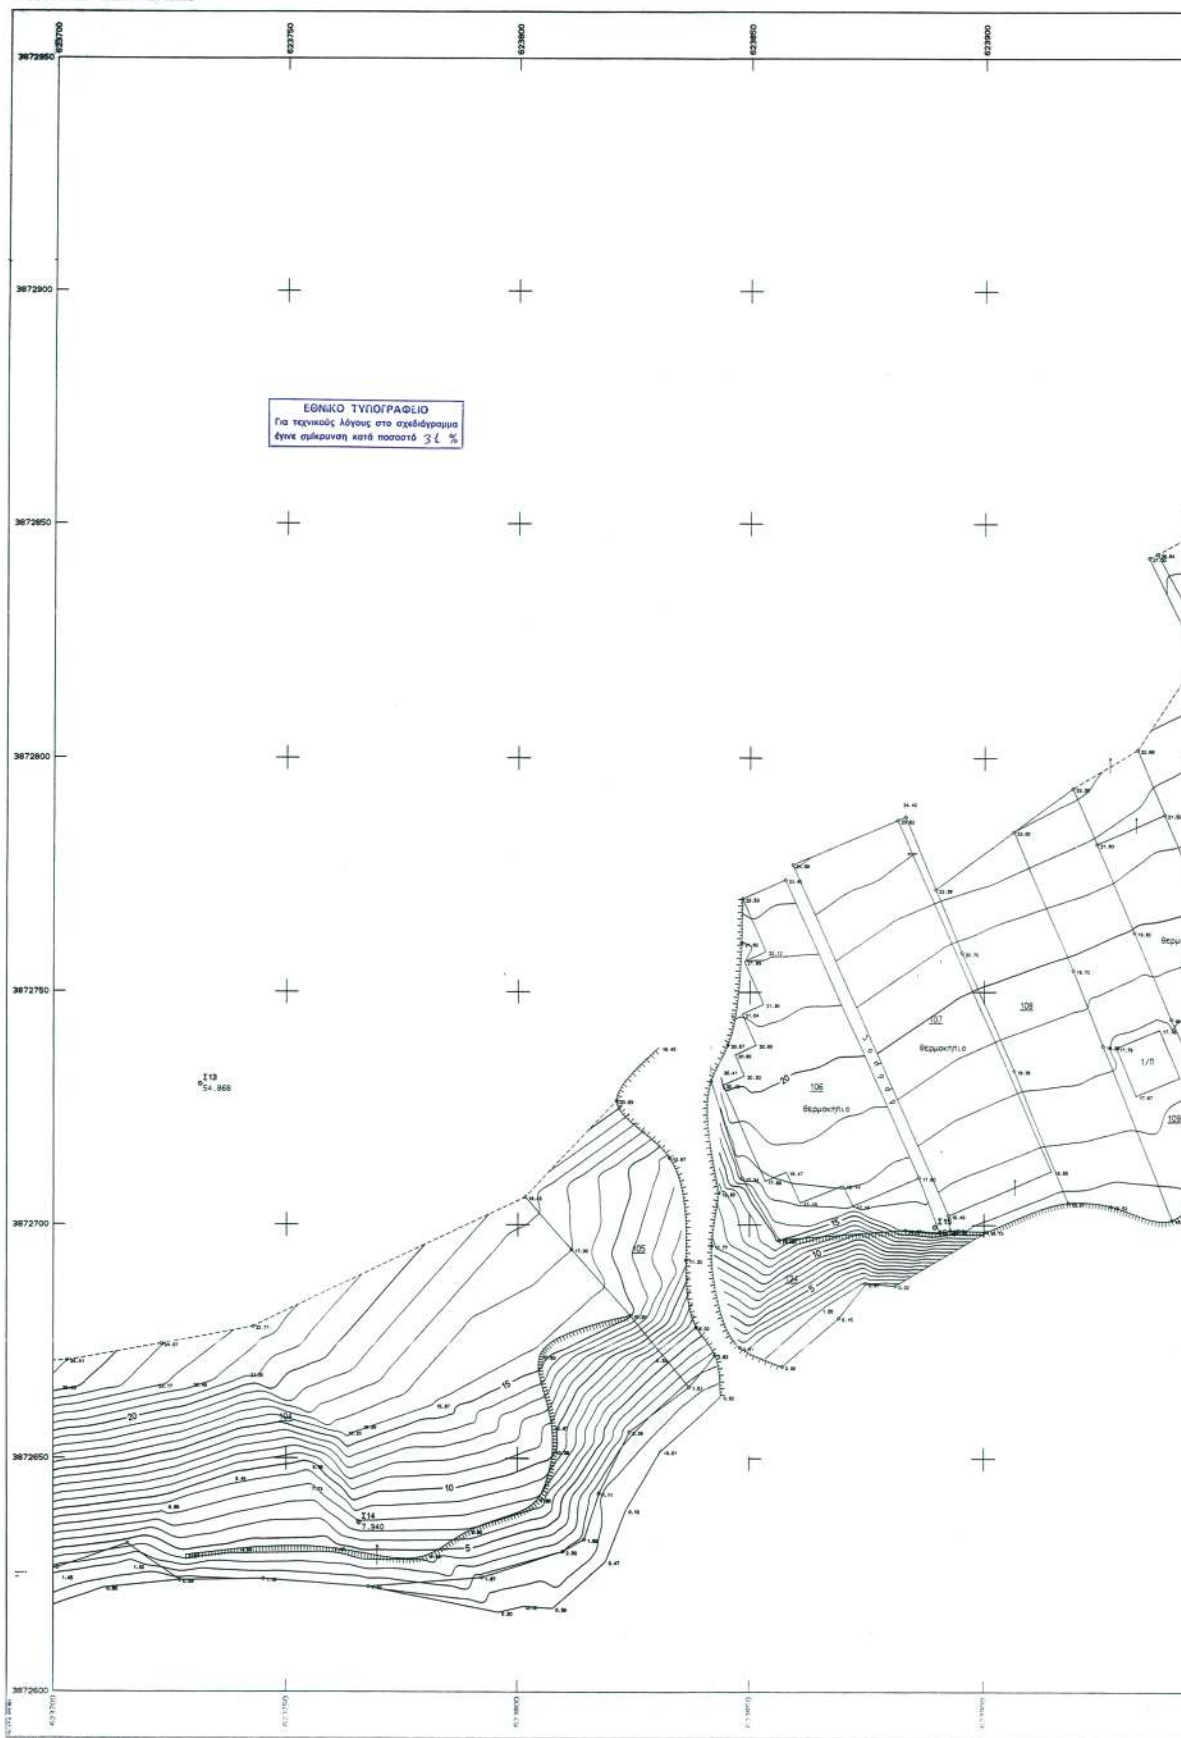

" ΔΕΡΜΑΤΟΣ ΚΑΣΤΡΙ "

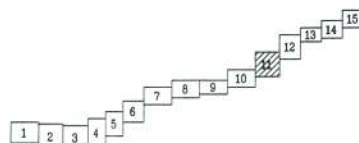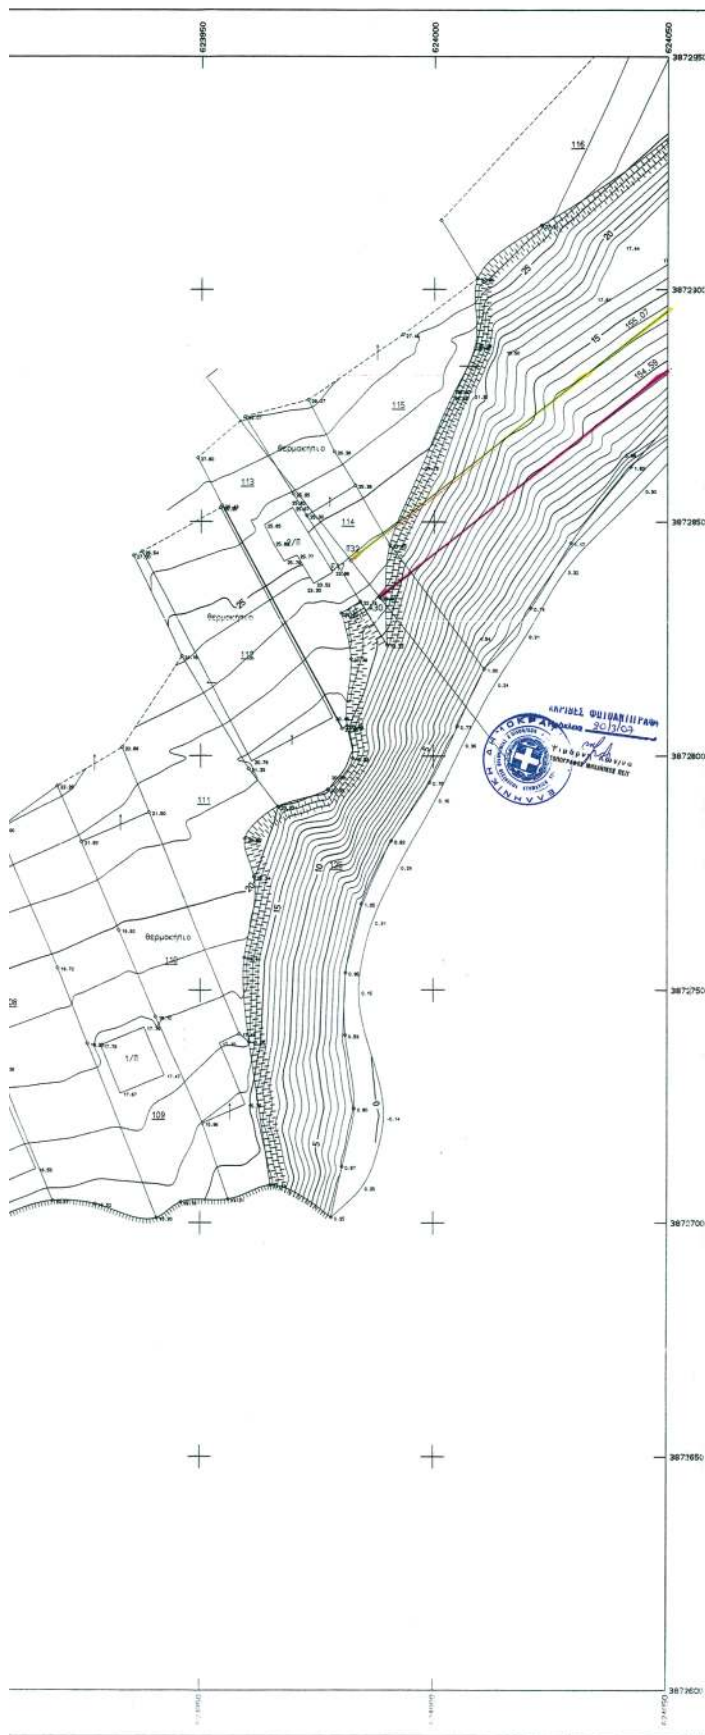

ΥΠΟΜΝΗΜΑ
Γραμμή κοκκινής Αιγιαλού
Γραμμή κίτρινη Παραλίας
Το παρόν Τοπογραφικό Διάγραμμα συντάσσεται την από
19-05-2004 έκδοση της κατά το άρθρο 3 του
Ν.2971/2001 (ΦΕΚ 285/19-12-2001 τεύχος Α) επιτροπής
καθορισμού των ορίων Αιγιαλού και Παραλίας.
Οι οριογραμμές Αιγιαλού και Παραλίας ορίζονται ως εξής:
Κοκκινές Αιγιαλού από Α1.....Α30.
Κοκκινές Παραλίας από Π1.....Π32.
όπως αυτές φαίνονται στις πινακίδες 11-12-13-14-15.
Η εξασφάλιση των κορμών των οριογραμμών Αιγιαλού και Παραλίας
έγινε με ορθογώνιες συντεταγμένες Κρατικού δικτύου Ε.Γ.Ι.Α. '87
(Ελληνικό Γεωδαιτικό Σύστημα Αναφοράς 1987) όπως αναφέρονται
στον παρακάτω πίνακα.

19-05-2004

Η προέλευση
Διασεύγουλας Γεωργία
Το μέτρο
1) Ψιμάρη και/να Σημάρι
2) Ψιμάρη και/να Σημάρι
3) Βασιλκή Άννα
4) Καρασάβη Ευλαμπία

Συν/νες Κορμών Αιγιαλού	Κορμός	Συν/νες Κορμών Παραλίας	Κορμός
A1 624968.792	3873383.926	Π1 624963.496	3873392.450
A2 624892.843	3873335.190	Π2 624885.582	3873342.411
A3 624851.248	3873269.624	Π3 624847.655	3873282.628
A4 624835.299	3873277.652	Π4 624834.166	3873280.417
A5 624827.831	3873271.877	Π5 624815.988	3873275.360
A6 624838.281	3873247.114	Π6 624827.631	3873271.877
A6A 624812.891	3873233.675	Π7 624836.281	3873247.114
A7 624766.714	3873209.236	Π7A 624812.891	3873233.675
A8 624711.651	3873201.135	Π8 624808.308	3873242.913
A9 624666.386	3873212.582	Π9 624763.556	3873218.879
A10 624562.965	3873199.911	Π10 624712.169	3873211.319
A11 624526.081	3873185.953	Π11 624667.026	3873222.735
A12 624490.170	3873180.234	Π12 624560.553	3873209.691
A13 624459.407	3873175.846	Π13 624523.498	3873195.668
A14 624397.637	3873159.931	Π14 624488.678	3873190.122
A15 624378.029	3873165.886	Π15 624457.447	3873185.668
A16 624375.763	3873151.504	Π16 624397.859	3873170.314
A17 624338.109	3873130.978	Π17 624369.940	3873178.795
A18 624332.669	3873138.415	Π18 624366.652	3873157.936
A19 624320.204	3873132.513	Π19 624341.480	3873144.204
A20 624318.938	3873122.236	Π20 624336.006	3873152.694
A21 624303.025	3873098.259	Π21 624310.902	3873138.793
A22 624283.993	3873077.294	Π22 624309.207	3873125.037
A23 624257.920	3873069.298	Π23 624295.305	3873095.352
A24 624219.658	3873038.553	Π24 624279.980	3873086.523
A25 624181.547	3872979.285	Π25 624253.153	3873070.286
A26 624141.213	3872984.452	Π26 624212.932	3873045.977
A27 624126.880	3872960.534	Π27 624158.434	3872990.394
A28 624145.943	3872953.331	Π28 624136.461	3872995.976
A29 624105.580	3872929.867	Π29 624112.151	3872965.409
A30 623988.383	3872833.899	Π30 624123.862	3872950.984
		Π31 624103.751	3872938.007
		Π32 623982.175	3872841.739

ΚΟΜΜΙΣΗ ΚΑΤΑΣΤΑΝΕΥΣΕΩΝ
ΑΝΕΚ ΤΟΠΟΓΡΑΦΙΑΣ
Ο ΑΝΤΙΓΡΑΦΟΣ
ΕΛΛΗΝΙΚΗ ΔΗΜΟΚΡΑΤΙΑ
ΥΠΟΥΡΓΕΙΟ ΠΕΡΙΒΑΛΛΟΝΤΟΣ ΚΑΙ ΧΩΡΟΤΑΞΙΑΣ



ΤΟΠΟΓΡΑΦΙΚΟ ΔΙΑΓΡΑΜΜΑ
Για καθορισμό γραμμών Αιγιαλού και Παραλίας
στην Περιοχή " Δέρματος Καστρί "
ΔΗΜΟΣ ΒΙΑΝΝΟΥ
ΝΟΜΟΣ ΗΡΑΚΛΕΙΟΥ

Συντάχθηκε
Ηράκλειο 7-1-2004
Οι συντάξαντες
Γκαράγκουνης Αλέξανδρος Ξεκαρδάκης Γεώργιος
Προϊστ.754 Τοπ.Συν/γείου

Μηχανογραφική Απόδοση
Μαυριτσάκη Περσεφόνη


Θεωρήθηκε
Ηράκλειο 30-1-2004

Ο Δ/ντής Τοπογραφικής



Βασίλειος Βρέζας
Τοπ. Μηχανικός

ΝΟΜ/ΚΗ ΑΥΤ/ΣΗ ΗΡΑΚΛΕΙΟΥ
ΔΙΕΥΘΥΝΣΗ ΤΟΠΟΓΡΑΦΙΚΗΣ

ΑΠΟΤΥΠΩΣΗ ΓΙΑ ΚΑΘΟΡΙΣΜΟ ΓΡΑΜ ΑΙΓΙΑΛΟΥ & ΠΑΡΑΛ." ΔΕΡΜΑΤΟΣ ΚΑΣΤΡΙ

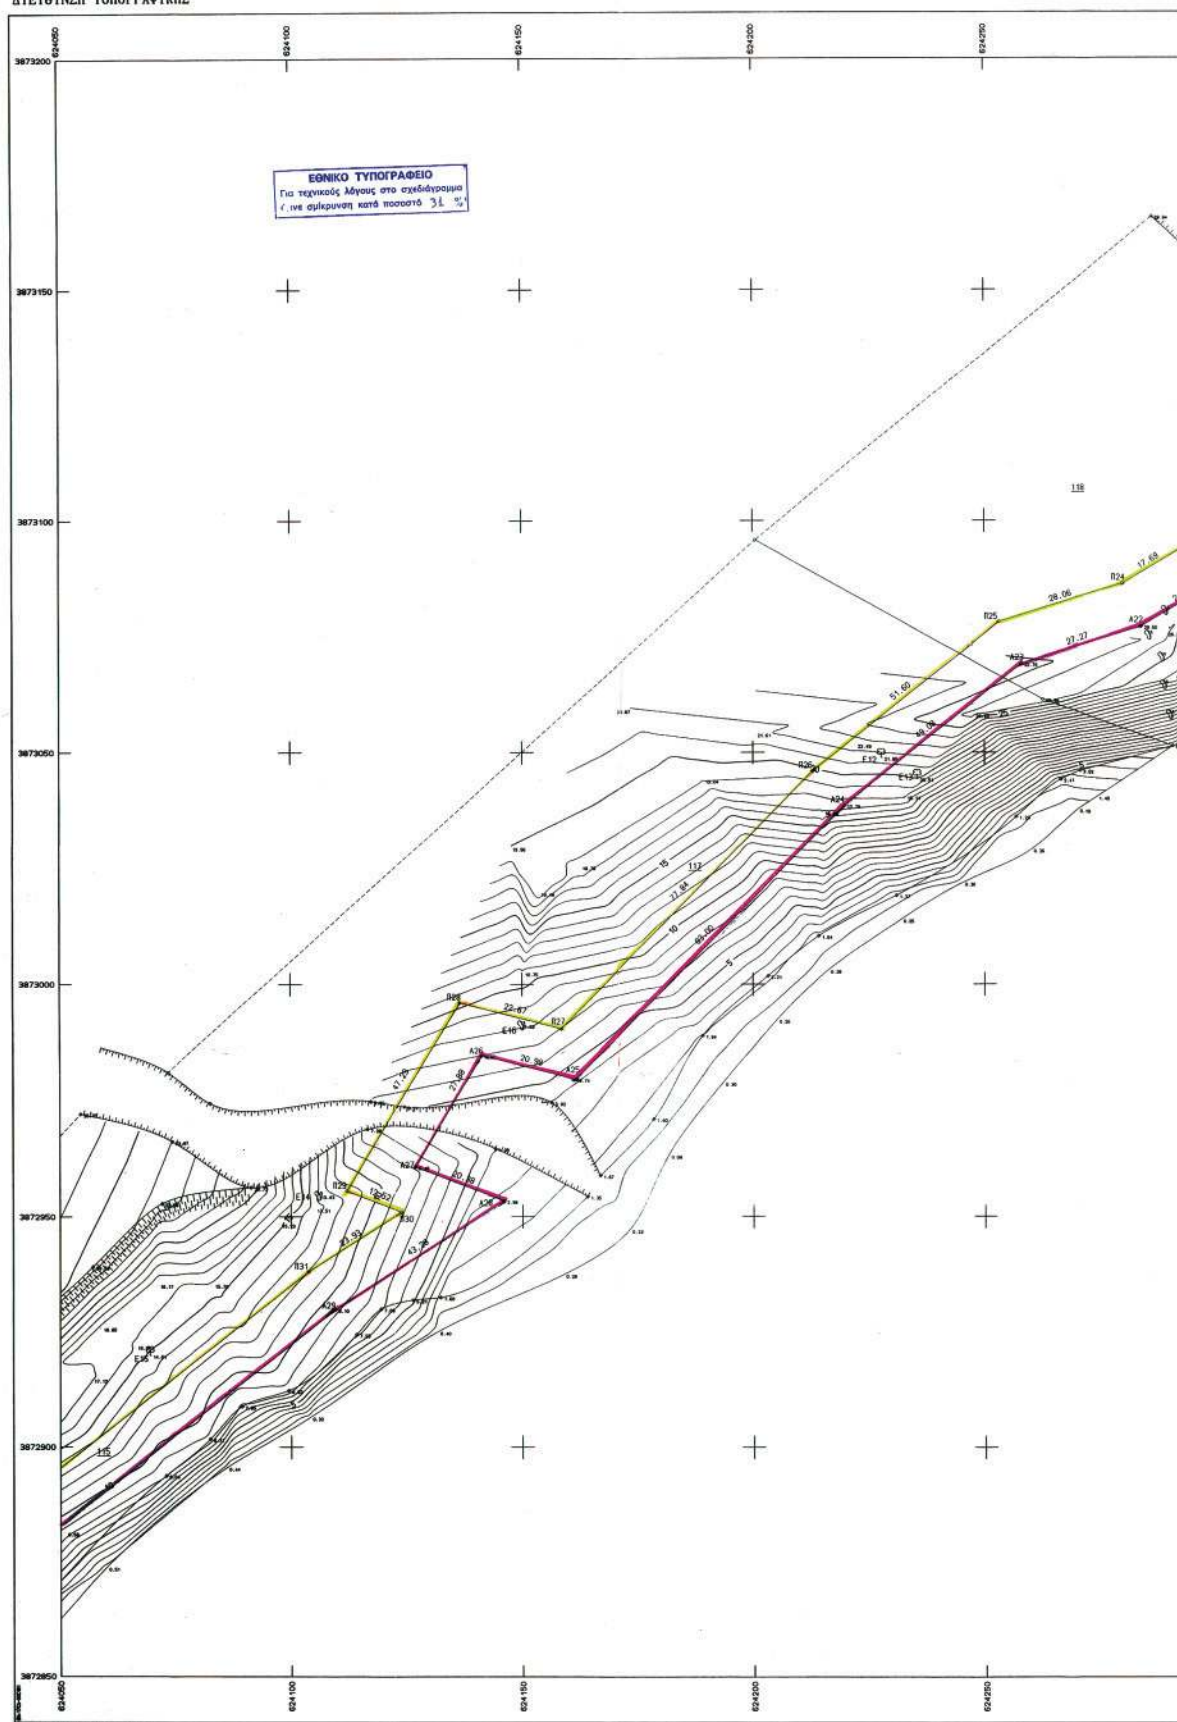

ΓΙΑΛΟΥ & ΠΑΡΑΛ. " ΔΕΡΜΑΤΟΣ ΚΑΣΤΡΙ "

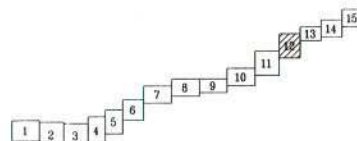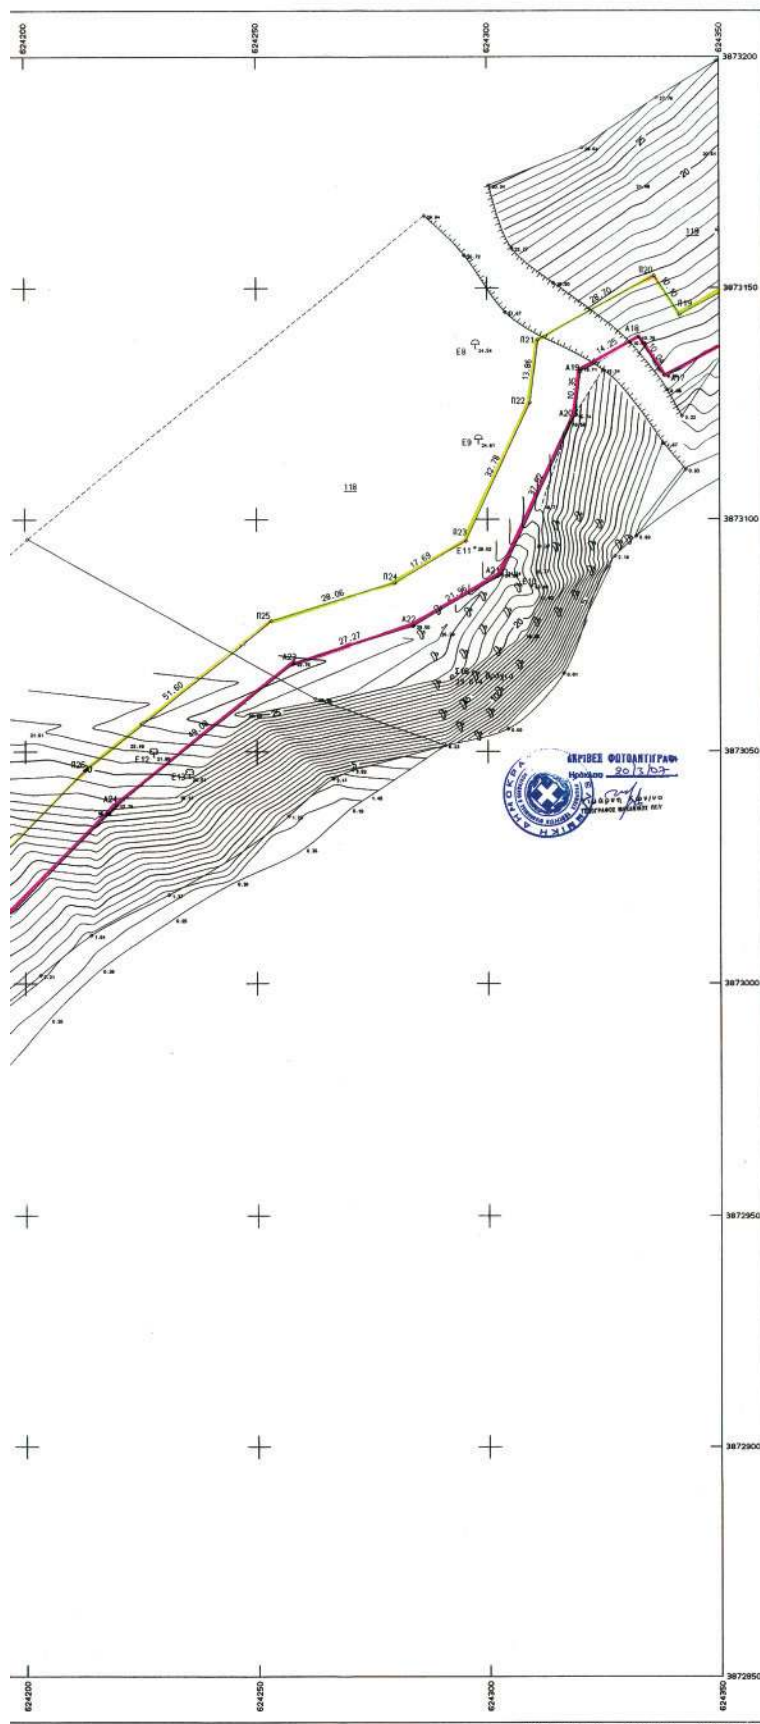

ΥΠΟΜΕΤΡΑ

Γραμμή κόκκινη Αιγιαλού
Γραμμή κίτρινη Παραλίας
Το παρόν Τοπογραφικό Διάγραμμα συντάχθηκε την από 19-05-2004 έκδοση της κατά το άρθρο 3 του Ν. 2971/2001 (ΦΕΚ 285/19-12-2001 τεύχος Α) επιτροπής καθορισμού των ορίων Αιγιαλού και Παραλίας. Οι οριογραμμές Αιγιαλού και Παραλίας ορίζονται ως εξής: Κορυφές Αιγιαλού από Α1.....Α30. Κορυφές Παραλίας από Π1.....Π32. Όπως αυτές φαίνονται στις πινακίδες 11-12-13-14-15. Η εφαρμογή των κορυφών των οριογραμμών Αιγιαλού και Παραλίας έγινε με ορθογωνίες συντεταγμένες Κρατικού δικτύου Ε.Γ.Α. '87 (Ελληνικό Γεωδαιτικό Σύστημα Αναφοράς 1987) όπως αναφέρονται στον παρακάτω πίνακα.

19-05-2004

Η πρόεδρος
Δοκασίου Αναστασία Γεωργία

Τα μέλη
1) Γεωργίου Κων/να *Γεωργίου*
2) Χρονιάδης Εμμανουήλ *Χρονιάδης*
3) Βασιλάκη Άννα *Βασιλάκη*
4) Καρασάφρα Ευλαμπία *Καρασάφρα*

Συν/νες Κορυφών Αιγιαλού Κορυφές	Χ	Υ	Συν/νες Κορυφών Παραλίας Κορυφές	Χ	Υ
A1	624988.792	3873383.926	Π1	624963.496	3873392.450
A2	624892.843	3873335.190	Π2	624885.582	3873342.411
A3	624851.248	3873269.624	Π3	624847.655	3873282.628
A4	624835.299	3873277.652	Π4	624834.166	3873289.417
A5	624827.831	3873271.877	Π5	624815.988	3873275.360
A6	624838.281	3873247.114	Π6	624827.831	3873271.877
A6A	624812.891	3873233.675	Π7	624838.281	3873247.114
A7	624766.714	3873205.236	Π7A	624812.891	3873233.675
A8	624711.651	3873201.135	Π8	624808.968	3873242.913
A9	624666.386	3873212.582	Π9	624763.556	3873218.879
A10	624562.965	3873189.311	Π10	624712.169	3873211.319
A11	624526.081	3873185.953	Π11	624667.026	3873222.735
A12	624490.170	3873180.234	Π12	624650.553	3873209.691
A13	624459.407	3873175.846	Π13	624523.498	3873195.668
A14	624397.637	3873155.931	Π14	624488.678	3873190.122
A15	624378.029	3873165.886	Π15	624457.447	3873185.668
A16	624375.763	3873151.504	Π16	624397.859	3873170.314
A20	624318.938	3873130.978	Π17	624369.940	3873178.795
A17	624338.109	3873130.978	Π18	624366.652	3873157.926
A18	624332.669	3873139.415	Π19	624341.480	3873144.204
A19	624320.204	3873132.513	Π20	624336.006	3873152.694
A21	624303.025	3873086.259	Π21	624310.902	3873138.793
A22	624283.993	3873077.294	Π22	624309.207	3873125.037
A23	624257.920	3873069.298	Π23	624295.305	3873095.352
A24	624219.658	3873038.553	Π24	624279.980	3873086.523
A25	624161.547	3873079.286	Π25	624253.153	3873078.286
A26	624141.213	3872984.452	Π26	624212.932	3873045.977
A27	624126.880	3872960.534	Π27	624158.434	3872990.394
A28	624145.943	3872953.331	Π28	624136.461	3872995.976
A29	624109.580	3872929.867	Π29	624112.151	3872955.409
A30	623988.383	3872833.899	Π30	624123.862	3872950.984
			Π31	624103.751	3872938.007
			Π32	623982.175	3872841.729

ΚΑΡΤΑ ΑΝΤΙΓΡΑΦΟ
ΑΝΤΙΓΡΑΦΗ
ΠΛ. 1/1000



ΤΟΠΟΓΡΑΦΙΚΟ ΔΙΑΓΡΑΜΜΑ
Για καθορισμό γραμμών Αιγιαλού και Παραλίας
στην Περιοχή " Δέρματος Καστρί "
ΔΗΜΟΣ ΒΙΑΝΝΟΥ
ΝΟΜΟΣ ΗΡΑΚΛΕΙΟΥ

Συντάχθηκε
Ηράκλειο 7-1-2004
Οι συντάξαντες
Γκαρρακούνης Αλέξανδρος Σκαρδάκης Γεώργιος
Προϊστ. 754 Τοπ. Συν/γείου

Μηχανογραφική Απόδοση
Μαυριτσάκη Περσεφόνη


Θεωρήθηκε
Ηράκλειο 30-1-2004

Ο Δ/ντής Τοπογραφικής


Βασίλειος Βρέζας
Τοπ. Μηχανικός

ΝΟΜ/ΚΗ ΑΥΤ/ΣΗ ΗΡΑΚΛΕΙΟΥ
ΔΙΕΥΘΥΝΣΗ ΤΟΠΟΓΡΑΦΙΚΗΣ

ΑΠΟΤΥΠΩΣΗ ΓΙΑ ΚΑΘΟΡΙΣΜΟ ΓΡΑΜ ΑΙΓΙΑΛΟΥ & ΠΑΡΑΛ." ΔΕΡΜ

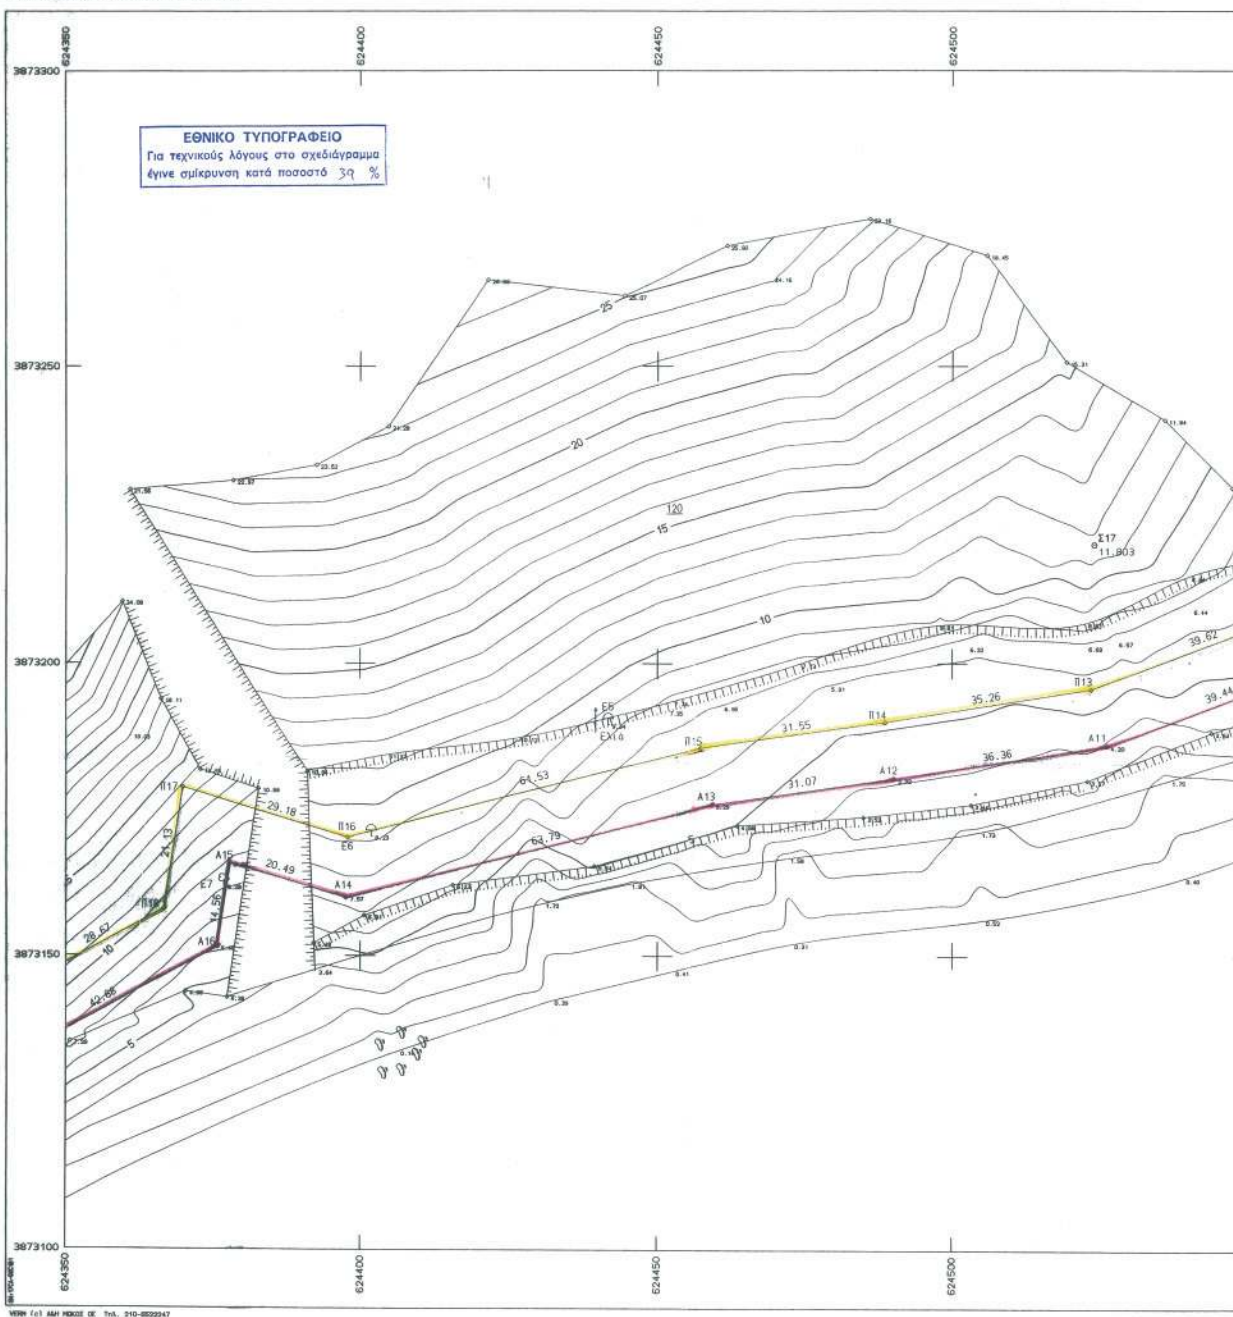

" ΔΕΡΜΑΤΟΣ ΚΑΣΤΡΙ "

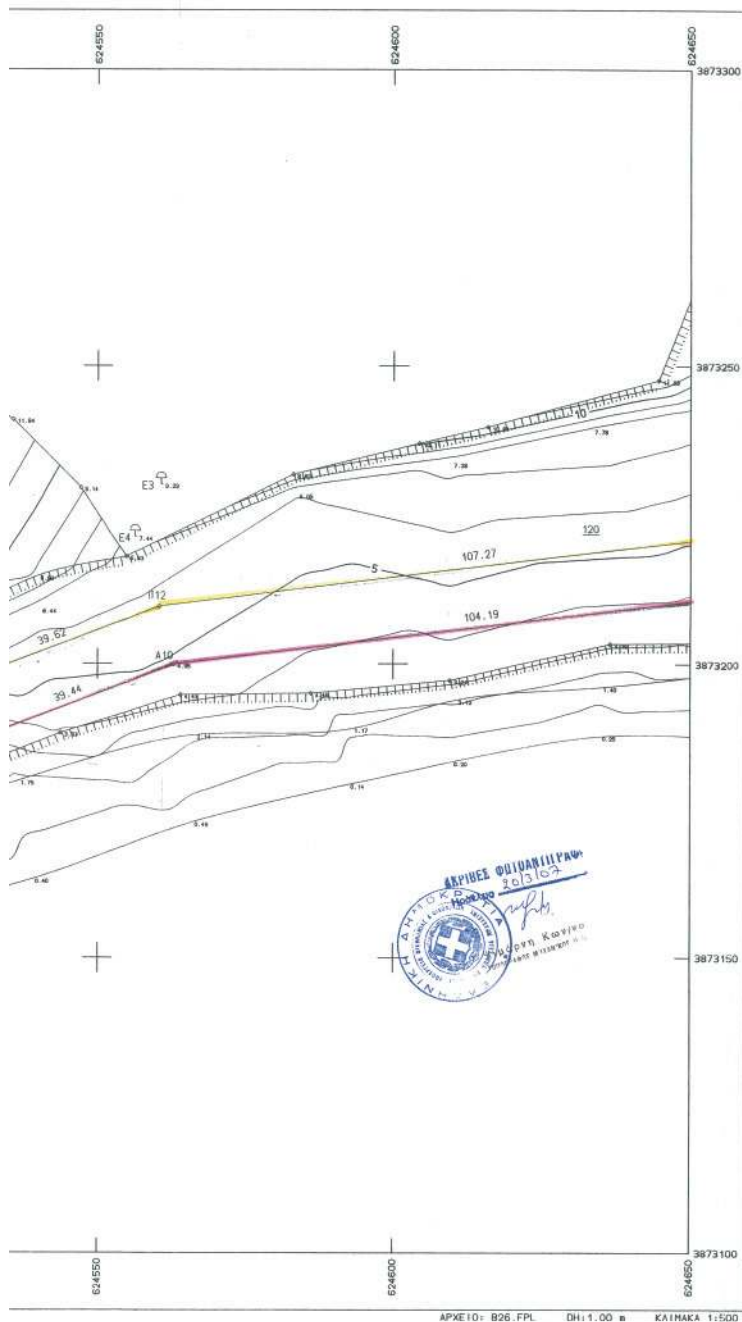

ΥΠΟΜΝΗΜΑ
Γραφή κλίμακας Αιγιαλού
Γραφή κλίμακας Παραλίας
Το παρόν Τοπογραφικό Διάγραμμα συνοδεύει την από 19-05-2004 έκδοση της από το άρθρο 3 του Ν. 2971/2001 (ΜΕΣ 285/19-12-2001) τεύχος Α) επιτομής καθορισμού των ορίων Αιγιαλού και Παραλίας.
Οι οριογραμμές Αιγιαλού και Παραλίας ορίζονται ως εξής:
Κοιμησ Αιγιαλού από Α1.....Α30.
Κοιμησ Παραλίας από Β1.....Β32.
Όπως αυτές φέρονται στις κτηματολόγους 11-12-13-14-15.
Η εξασφάλιση των κτημάτων των οριογραμμών Αιγιαλού και Παραλίας έγινε με αρμόγιαν καταστάσεων Κτηματολόγιο Ε.Γ.Λ.Α. 197 (Ελληνικό Γεωδαιτικό Σύστημα Αναφοράς 1987) όπως αναφέρονται στον παρακάτω πίνακα.
19-05-2004

Η πρόεδρος
1) Ημερήσια Καύση
2) Ημερήσια Καύση
3) Ημερήσια Καύση
4) Ημερήσια Καύση

Συν/τες Κοιμησ Αιγιαλού	Συν/τες Κοιμησ Παραλίας
Κοιμησ	Κοιμησ
Α1 624968.782 3873383.908	Β1 624963.406 3873392.450
Α2 624962.843 3873305.190	Β2 624965.582 3873342.411
Α3 624951.248 3873269.624	Β3 624947.655 3873282.528
Α4 624935.299 3873277.652	Β4 624934.166 3873289.417
Α5 624927.831 3873271.877	Β5 624915.988 3873275.360
Α6 624938.291 3873247.114	Β6 624927.831 3873271.877
Α6Α 624912.891 3873233.675	Β7 624938.291 3873247.114
Α7 624906.714 3873209.236	Β7Α 624912.891 3873233.675
Α8 624711.651 3873201.135	Β8 624908.988 3873242.913
Α9 624948.396 3873212.582	Β9 624783.556 3873219.879
Α10 624952.385 3873199.911	Β10 624712.589 3873211.319
Α11 624935.081 3873185.353	Β11 624957.408 3873222.735
Α12 624940.170 3873180.234	Β12 624950.553 3873209.691
Α13 624919.407 3873175.948	Β13 624923.498 3873195.668
Α14 624907.637 3873160.331	Β14 624948.678 3873195.122
Α15 624978.029 3873165.886	Β15 624977.447 3873185.898
Α16 624975.763 3873151.504	Β16 624987.859 3873170.314
Α17 624938.109 3873130.978	Β17 624938.109 3873170.795
Α18 624932.668 3873139.415	Β18 624968.852 3873157.526
Α19 624920.204 3873132.513	Β19 624941.480 3873144.204
Α20 624918.539 3873123.236	Β20 624936.406 3873152.694
Α21 624933.025 3873089.259	Β21 624910.302 3873139.793
Α22 624980.989 3873077.384	Β22 624939.207 3873125.037
Α23 624927.850 3873069.298	Β23 624925.305 3873095.352
Α24 624919.698 3873058.153	Β24 624979.580 3873096.593
Α25 624911.547 3873079.286	Β25 624953.453 3873079.286
Α26 624941.213 3873084.452	Β26 624912.582 3873045.877
Α27 624928.089 3873069.534	Β27 624958.434 3873090.384
Α28 624945.943 3873059.331	Β28 624946.461 3873095.376
Α29 624908.580 3873059.967	Β29 624912.551 3873095.408
Α30 623988.363 3873039.899	Β30 624923.982 3873095.984
	Β31 624903.751 3873098.007
	Β32 623982.175 3873041.738

ΤΟΠΟΓΡΑΦΙΚΟ ΔΙΑΓΡΑΜΜΑ
Για καθορισμό γραμμών Αιγιαλού και Παραλίας
στην Περιοχή " Δέρματος Καστρί "
ΔΗΜΟΣ ΒΙΑΝΝΟΥ
ΝΟΜΟΣ ΗΡΑΚΛΕΙΟΥ

Συντάχθηκε
Ηράκλειο 7-1-2004
Οι συντάξαντες
Γκαρφακούνης Αλέξανδρος Έκκαρδάκης Γεώργιος
Πρόϊστ. 754 Τον.Συν/γείου

Μηχανογραφική Απόδοση
Μαυριτοάκη Περασφόρη


Θεωρήθηκε
Ηράκλειο 30-1-2004

Ο Δ/ντης Τοπογραφικής


Βασιλείος Βρέζας
Τον. Μηχανικός

ΝΟΜ/ΚΗ ΑΥΤ/ΣΗ ΗΡΑΚΛΕΙΟΥ
ΔΙΕΥΘΥΝΣΗ ΤΟΠΟΓΡΑΦΙΚΗΣ

ΑΠΟΤΥΠΩΣΗ ΓΙΑ ΚΑΘΟΡΙΣΜΟ ΓΡΑΜ ΑΙΓΙΑΛΟΥ & ΠΑΡΑΛ." ΔΕΡΜΑ

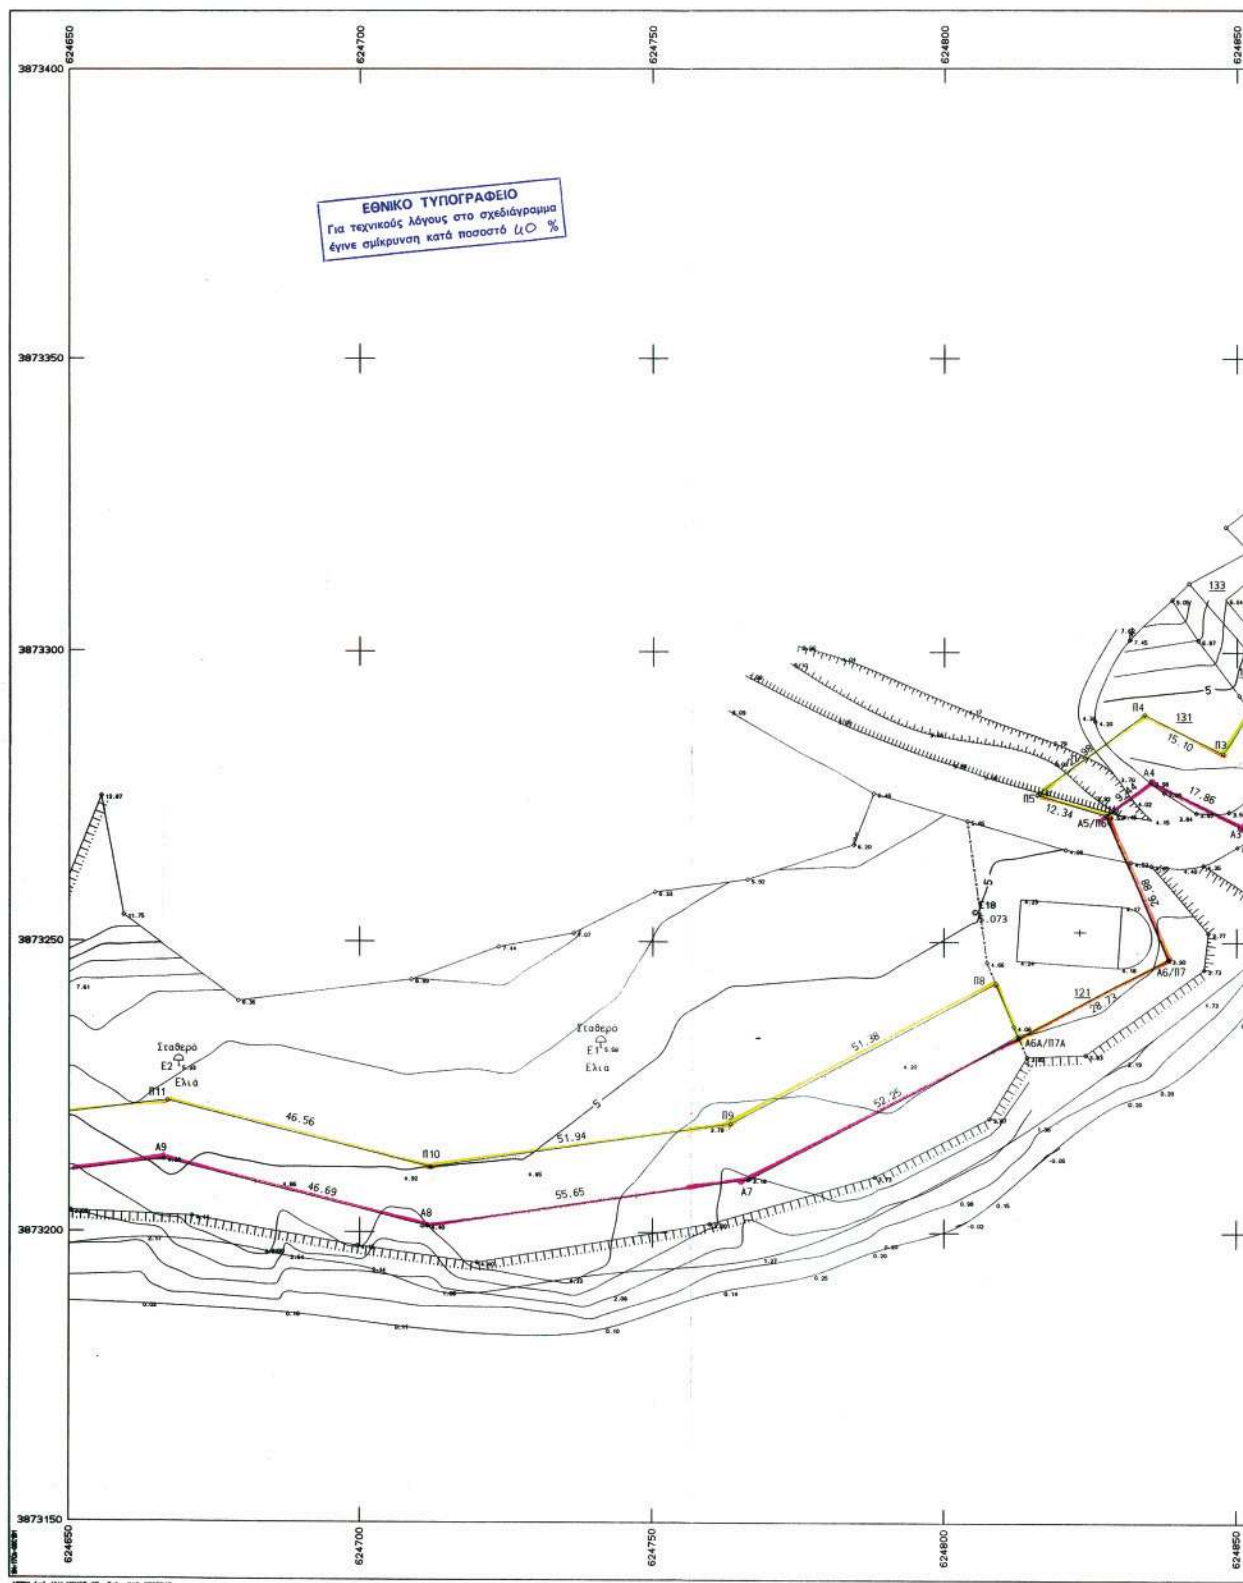

ΔΕΡΜΑΤΟΣ ΚΑΣΤΡΙ

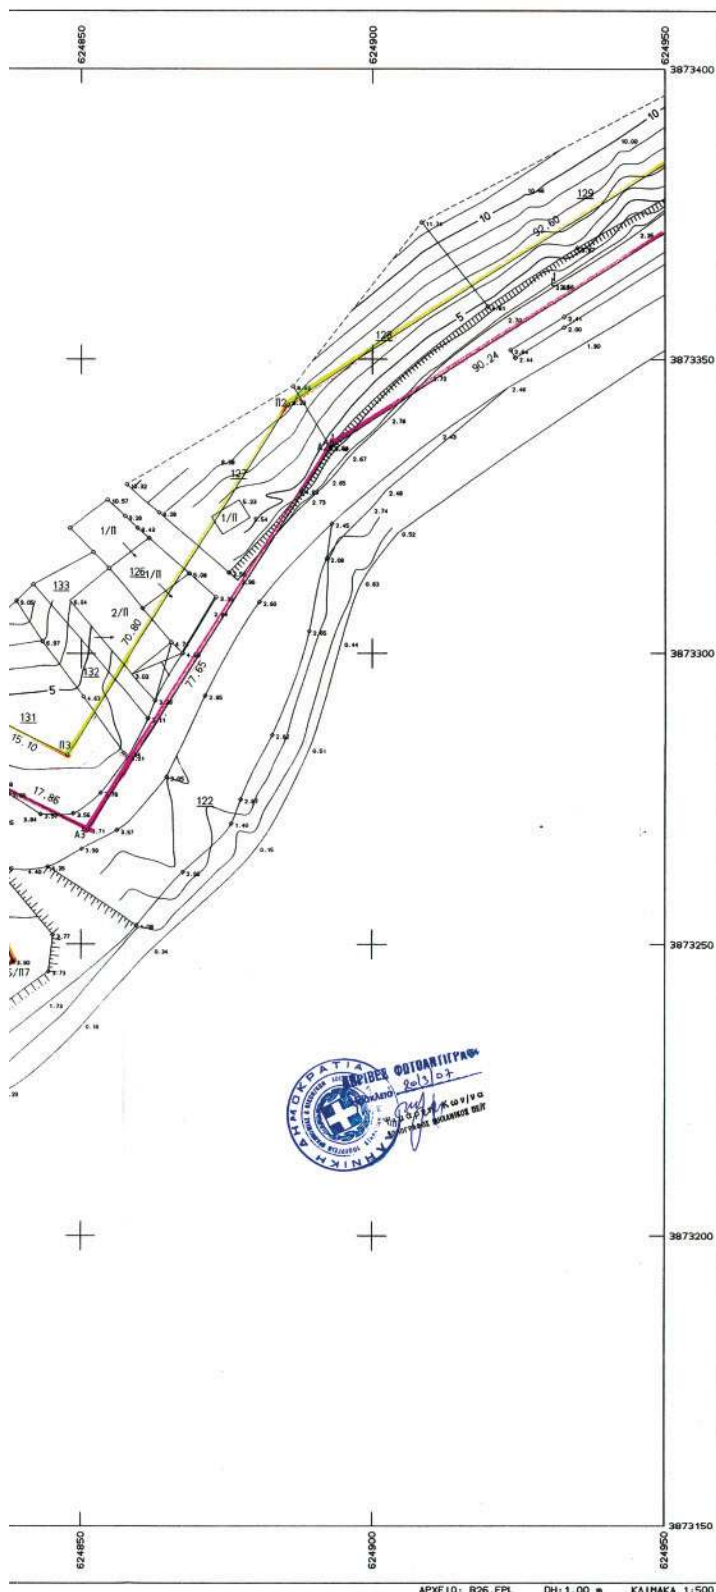

ΥΠΟΜΝΗΜΑ

Γραμμή κόκκινη Αιγιαλού
Γραμμή κίτρινη Παραλίας

Το παρόν Τοπογραφικό διάγραμμα συνοδεύει την από 19-05-2004 έκθεση της κατά το άρθρο 3 του Ν.2971/2001 (ΦΕΚ 285/19-12-2001 τεύχος Α) επιτροπής καθορισμού των ορίων Αιγιαλού και Παραλίας. Οι οριογραμμές Αιγιαλού και Παραλίας ορίζονται ως εξής: Κορυφές Αιγιαλού από Α1.....Α30, Κορυφές Παραλίας από Π1.....Π32, όπως αυτές φαίνονται στις πινακίδες 11-12-13-14-15. Η εξασφάλιση των κορυφών των οριογραμμών Αιγιαλού και Παραλίας έγινε με ορθογωνίες συντεταγμένες Κρατικού δικτύου Ε.Γ.Σ.Α. '87 (Ελληνικό Γεωδαιτικό Σύστημα Αναφοράς 1987) όπως αναφέρονται στον παρακάτω πίνακα.

19-05-2004

Η πρόεδρος

Δασκαλογιαννάκη Γεωργία

Τα μέλη

- 1) Ψιμάρη Κων/να
- 2) Φρονιμάκης Εμμανουήλ
- 3) Βασιλάκη Άννα
- 4) Καρασάβα Ευλαμπία

Συν/νες Κορυφών Αιγιαλού	Συν/νες Κορυφών Παραλίας
Κορυφές	Κορυφές
Α1 624968.792 3873383.926	Π1 624963.496 3873392.450
Α2 624892.843 3873335.190	Π2 624895.582 3873342.411
Α3 624851.248 3873269.624	Π3 624847.655 3873282.628
Α4 624835.299 3873277.652	Π4 624834.166 3873289.417
Α5 624827.831 3873271.877	Π5 624815.988 3873275.360
Α6 624838.281 3873247.114	Π6 624827.831 3873271.877
Α6Α 624812.891 3873253.675	Π7 624638.201 3873247.114
Α7 624766.714 3873209.236	Π7Α 624812.891 3873233.675
Α8 624711.651 3873201.135	Π8 624808.968 3873242.913
Α9 624666.386 3873212.582	Π9 624763.556 3873218.879
Α10 624562.965 3873199.911	Π10 624712.169 3873211.319
Α11 624526.081 3873185.953	Π11 624667.026 3873222.735
Α12 624490.170 3873180.234	Π12 624560.553 3873209.691
Α13 624459.407 3873175.846	Π13 624523.498 3873195.668
Α14 624397.637 3873159.931	Π14 624488.678 3873190.122
Α15 624378.029 3873165.886	Π15 624457.447 3873185.668
Α16 624375.763 3873151.504	Π16 624397.859 3873170.314
Α17 624338.109 3873130.978	Π17 624369.940 3873178.795
Α18 624332.669 3873139.415	Π18 624366.652 3873157.926
Α19 624320.204 3873132.513	Π19 624341.480 3873144.204
Α20 624318.938 3873122.236	Π20 624336.006 3873152.694
Α21 624303.025 3873089.259	Π21 624310.902 3873138.793
Α22 624283.993 3873077.294	Π22 624309.207 3873125.037
Α23 624257.920 3873069.298	Π23 624295.305 3873095.352
Α24 624219.658 3873038.553	Π24 624279.980 3873086.523
Α25 624161.547 3872979.286	Π25 624253.153 3873078.296
Α26 624141.213 3872984.452	Π26 624212.932 3873045.977
Α27 624126.880 3872960.534	Π27 624158.434 3872990.394
Α28 624145.943 3872953.331	Π28 624136.461 3872995.976
Α29 624109.580 3872929.867	Π29 624112.151 3872955.409
Α30 623988.383 3872833.899	Π30 624123.862 3872950.984
	Π31 624103.751 3872938.007
	Π32 623982.175 3872841.739

ΤΟΠΟΓΡΑΦΙΚΟ ΔΙΑΓΡΑΜΜΑ

Για καθορισμό γραμμών Αιγιαλού και Παραλίας
στην Περιοχή "Δέρματος Καστρί"
ΔΗΜΟΣ ΒΙΑΝΝΟΥ
ΝΟΜΟΣ ΗΡΑΚΛΕΙΟΥ

Συντάχθηκε

Ηράκλειο 7-1-2004

Οι συντάξαντες

Γκαραγκούνης Αλέξανδρος Ξεκαρδάκης Γεώργιος
Προϊστ.754 Τον.Συν/γείου

Μηχανογραφική Απόδοση
Μαυριτσάκη Περεσφόνη


Θεωρήθηκε
Ηράκλειο 30-1-2004

Ο Δ/ντής Τοπογραφικής


Βασίλειος Βρέζας
Τοπ. Μηχανικός

ΝΟΜ/ΚΗ ΑΥΤ/ΣΗ ΗΡΑΚΛΕΙΟΥ
ΔΙΕΥΘΥΝΣΗ ΤΟΠΟΓΡΑΦΙΚΗΣ

ΑΠΟΤΥΠΩΣΗ ΓΙΑ ΚΑΘΟΡΙΣΜΟ ΓΡΑΜ ΑΙΓΙΑΛΟΥ & ΠΑΡΑΛ." ΔΕΡΜ

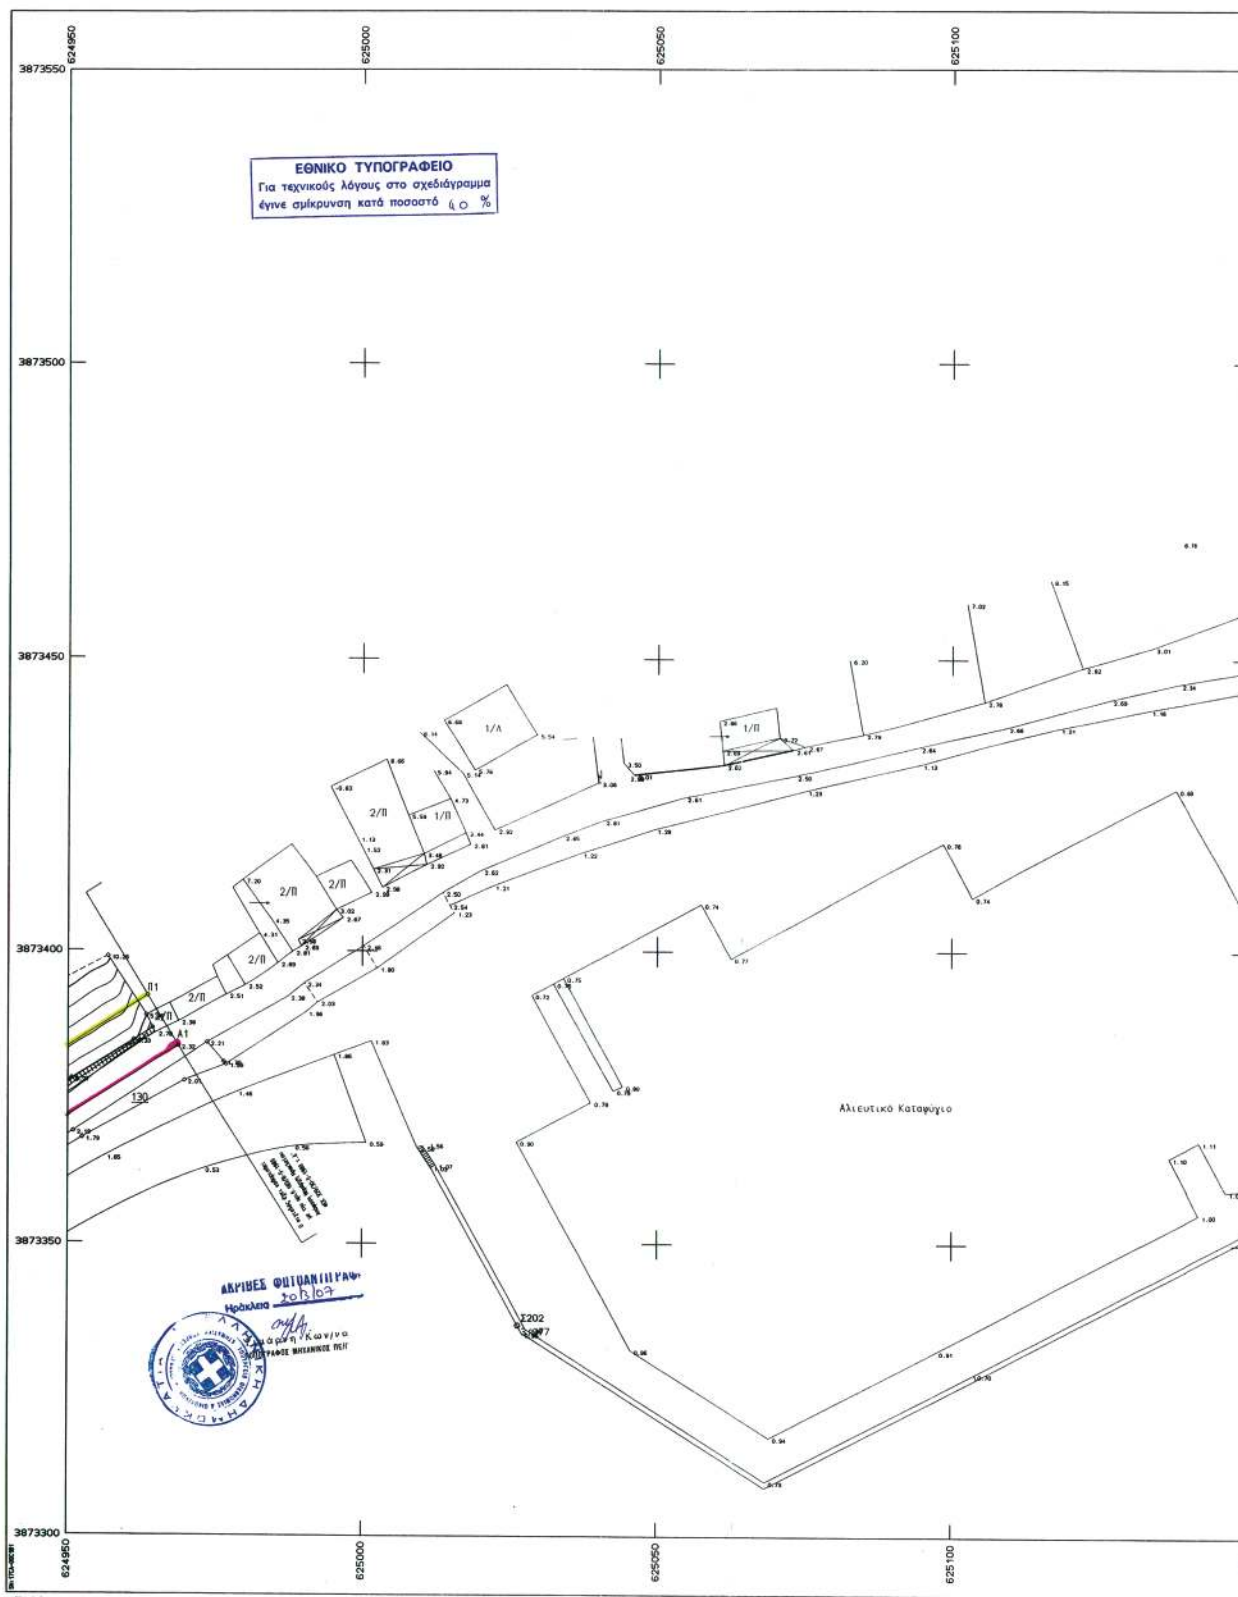

" ΔΕΡΜΑΤΟΣ ΚΑΣΤΡΙ "

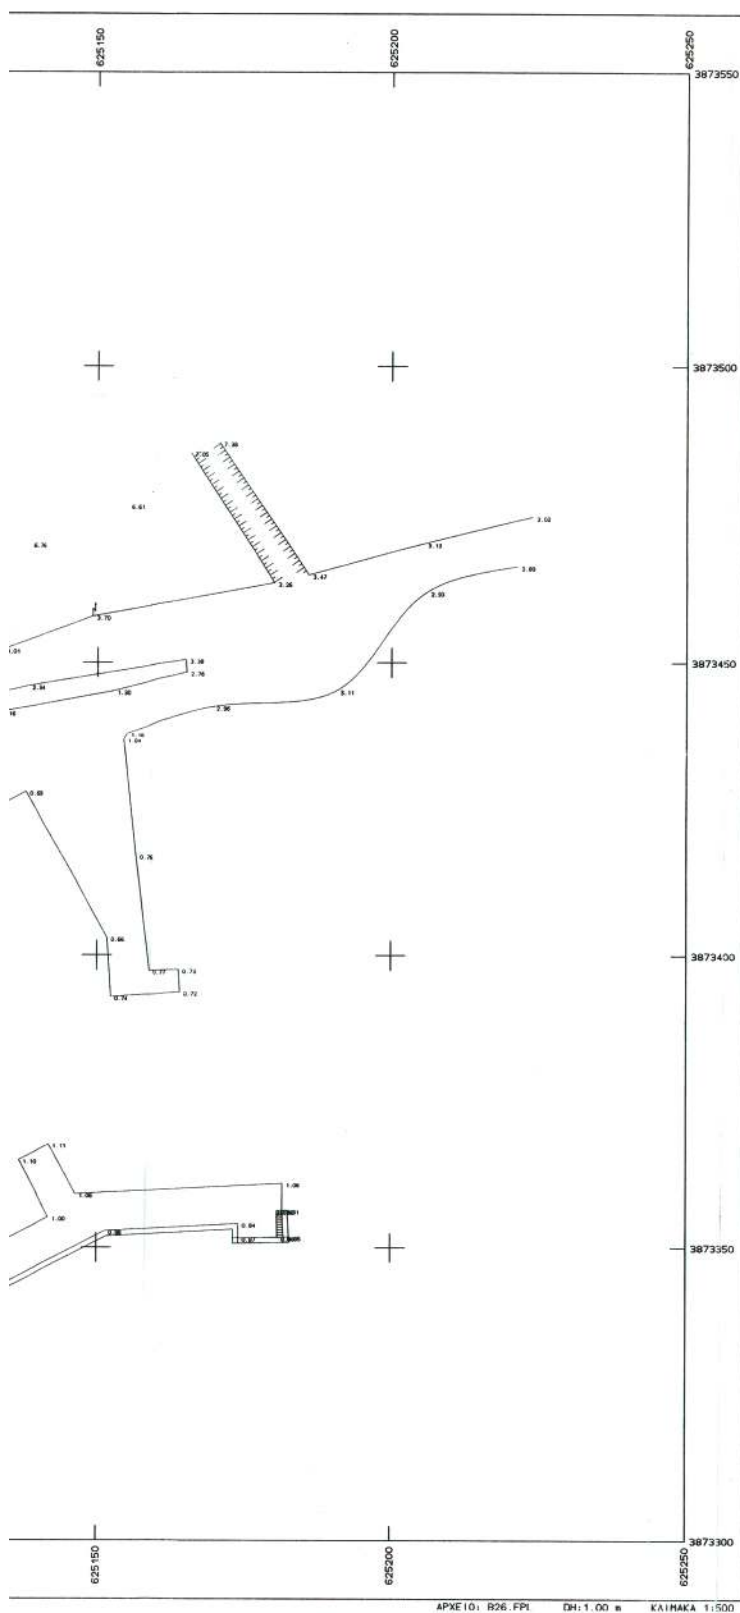

ΥΠΟΜΝΗΜΑ

Γραμμή κόκκινη Αιγιαλού
Γραμμή κίτρινη Παραλίας

Το παρόν Τοπογραφικό διάγραμμα συνοδεύει την από 19-05-2004 έκθεση της κατά το άρθρο 3 του Ν.2971/2001 (ΦΕΚ 285/19-12-2001 τεύχος Α') επιτροπής καθορισμού των ορίων Αιγιαλού και Παραλίας. Οι οριογραμμές Αιγιαλού και Παραλίας ορίζονται ως εξής: Κορυφές Αιγιαλού από Α1.....Α30. Κορυφές Παραλίας από Π1.....Π32, όπως αυτές φαίνονται στις πινακίδες 11-12-13-14-15. Η εξασφάλιση των κορυφών των οριογραμμών Αιγιαλού και Παραλίας έγινε με ορθογώνιες συντεταγμένες Κρατικού Δικτύου Ε.Γ.Σ.Α. '87 (Ελληνικό Γεωδαιτικό Σύστημα Αναφοράς 1987) όπως αναφέρονται στον παρακάτω πίνακα.

19-05-2004

Η πρόεδρος

Δασκαλογιαννάκη Γεωργία

Τα μέλη

1) Φωφόρη Κων/να

2) Φρονιμάκης Εμμανουήλ

3) Βασιλάκη Άννα

4) Καρασάβα Ευλαμπία

Συν/νες Κορυφών Αιγιαλού	Χ	Υ	Συν/νες Κορυφών Παραλίας	Χ	Υ
Κορυφές			Κορυφές		
A1	624968.792	3873383.926	Π1	624963.496	3873392.451
A2	624892.843	3873335.190	Π2	624895.582	3873342.411
A3	624851.248	3873269.624	Π3	624847.655	3873282.628
A4	624835.239	3873277.652	Π4	624834.166	3873289.411
A5	624827.831	3873271.877	Π5	624815.988	3873275.364
A6	624838.281	3873247.114	Π6	624827.831	3873271.877
A6A	624812.891	3873233.675	Π7	624838.281	3873247.114
A7	624766.714	3873209.236	Π7A	624812.891	3873233.675
A8	624711.651	3873201.135	Π8	624808.968	3873242.913
A9	624666.386	3873212.582	Π9	624763.556	3873218.879
A10	624562.965	3873199.911	Π10	624712.169	3873211.319
A11	624526.081	3873185.953	Π11	624667.026	3873222.735
A12	624490.170	3873180.234	Π12	624560.553	3873209.691
A13	624459.407	3873175.846	Π13	624523.498	3873195.668
A14	624397.637	3873159.931	Π14	624488.678	3873190.122
A15	624378.029	3873165.886	Π15	624457.447	3873185.668
A16	624375.763	3873151.504	Π16	624397.859	3873170.314
A17	624338.109	3873130.978	Π17	624369.940	3873178.795
A18	624332.669	3873139.415	Π18	624366.652	3873157.926
A19	624320.204	3873132.513	Π19	624341.480	3873144.204
A20	624318.938	3873122.236	Π20	624336.006	3873152.694
A21	624303.025	3873088.259	Π21	624310.902	3873138.793
A22	624283.993	3873077.294	Π22	624309.207	3873125.037
A23	624257.920	3873069.298	Π23	624295.305	3873095.352
A24	624219.658	3873038.553	Π24	624279.980	3873086.523
A25	624161.547	3872979.286	Π25	624253.153	3873078.296
A26	624141.213	3872984.452	Π26	624212.932	3873045.971
A27	624126.880	3872960.534	Π27	624158.434	3872990.394
A28	624145.943	3872953.331	Π28	624136.461	3872995.576
A29	624109.580	3872929.867	Π29	624112.151	3872955.409
A30	623988.383	3872833.899	Π30	624123.862	3872950.984
			Π31	624103.751	3872938.007
			Π32	623982.175	3872841.739

ΤΟΠΟΓΡΑΦΙΚΟ ΔΙΑΓΡΑΜΜΑ

Για καθορισμό γραμμών Αιγιαλού και Παραλίας
στην Περιοχή " Δέρματος Καστρί "

ΔΗΜΟΣ ΒΙΑΝΝΟΥ
ΝΟΜΟΣ ΗΡΑΚΛΕΙΟΥ

Συντάχθηκε
Ηράκλειο 7-1-2004

Οι συντάξαντες

Γκαρκακούνης Αλέξανδρος Ξεκαρδάκης Γεώργιος
Προϊστ.754 Τοπ.Συν/γείου

Μηχανογραφική Απόδοση
Μαυριτσάκη Περσεφόνη

Θεωρήθηκε
Ηράκλειο 30-1-2004

Ο Δ/ντής Τοπογραφικής

Βασίλειος Βρέζας
Τοπ. Μηχανικός

ΕΘΝΙΚΟ ΤΥΠΟΓΡΑΦΕΙΟ

ΕΦΗΜΕΡΙΣ ΤΗΣ ΚΥΒΕΡΝΗΣΕΩΣ

ΠΕΡΙΦΕΡΕΙΑΚΑ ΓΡΑΦΕΙΑ ΠΩΛΗΣΗΣ Φ.Ε.Κ.

ΘΕΣΣΑΛΟΝΙΚΗ - Βασ. Όλγας 227	23104 23956	ΛΑΡΙΣΑ - Διοικητήριο	2410 597449
ΠΕΙΡΑΙΑΣ - Ευριπίδου 63	210 4135228	ΚΕΡΚΥΡΑ - Σαμαρά 13	26610 89122
ΠΑΤΡΑ - Κορίνθου 327	2610 638109	ΗΡΑΚΛΕΙΟ - Πεδιάδος 2	2810 300781
ΙΩΑΝΝΙΝΑ - Διοικητήριο	26510 87215	ΜΥΤΙΛΗΝΗ - Πλ. Κωνσταντινουπόλεως 1	22510 46654
ΚΟΜΟΤΗΝΗ - Δημοκρατίας 1	25310 22858		

ΤΙΜΗ ΠΩΛΗΣΗΣ ΦΥΛΛΩΝ ΤΗΣ ΕΦΗΜΕΡΙΔΟΣ ΤΗΣ ΚΥΒΕΡΝΗΣΕΩΣ

Σε έντυπη μορφή

- Για τα Φ.Ε.Κ. από 1 μέχρι 16 σελίδες σε 1 €, προσαυξανόμενη κατά 0,20 € για κάθε επιπλέον οκτασέλιδο ή μέρος αυτού.
- Για τα φωτοαντίγραφα Φ.Ε.Κ. σε 0,15 € ανά σελίδα.

Σε μορφή DVD/CD

Τεύχος	Ετήσια έκδοση	Τριμηνιαία έκδοση	Μηνιαία έκδοση
Α΄	150 €	40 €	15 €
Β΄	300 €	80 €	30 €
Γ΄	50 €	-	-
Υ.Ο.Δ.Δ.	50 €	-	-
Δ΄	110 €	30 €	-

Τεύχος	Ετήσια έκδοση	Τριμηνιαία έκδοση	Μηνιαία έκδοση
Α.Α.Π.	110 €	30 €	-
Ε.Β.Ι.	100 €	-	-
Α.Ε.Δ.	5 €	-	-
Δ.Δ.Σ.	200 €	-	20 €
Α.Ε. - Ε.Π.Ε. και Γ.Ε.ΜΗ.	-	-	100 €

- Η τιμή πώλησης μεμονωμένων Φ.Ε.Κ. σε μορφή cd-rom από εκείνα που διατίθενται σε ψηφιακή μορφή και μέχρι 100 σελίδες, σε 5 € προσαυξανόμενη κατά 1 € ανά 50 σελίδες.
- Η τιμή πώλησης σε μορφή cd-rom/dvd, δημοσιευμάτων μιας εταιρείας στο τεύχος Α.Ε.-Ε.Π.Ε. και Γ.Ε.ΜΗ. σε 5 € ανά έτος.

ΠΑΡΑΓΓΕΛΙΑ ΚΑΙ ΑΠΟΣΤΟΛΗ Φ.Ε.Κ.: Τηλεφωνικά: 210 4071010 - fax: 210 4071010 - internet: <http://www.et.gr>

ΕΤΗΣΙΕΣ ΣΥΝΔΡΟΜΕΣ Φ.Ε.Κ.

Τεύχος	Έντυπη μορφή	Ψηφιακή Μορφή
Α΄	225 €	190 €
Β΄	320 €	225 €
Γ΄	65 €	Δωρεάν
Υ.Ο.Δ.Δ.	65 €	Δωρεάν
Δ΄	160 €	80 €
Α.Α.Π.	160 €	80 €
Ε.Β.Ι.	65 €	33 €

Τεύχος	Έντυπη μορφή	Ψηφιακή Μορφή
Α.Ε.Δ.	10 €	Δωρεάν
Α.Ε. - Ε.Π.Ε. και Γ.Ε.ΜΗ.	2250 €	645 €
Δ.Δ.Σ.	225 €	95 €
Α.Σ.Ε.Π.	70€	Δωρεάν
Ο.Π.Κ.	-	Δωρεάν
Α΄+ Β΄+ Δ΄ + Α.Α.Π.	-	450 €

- Το τεύχος Α.Σ.Ε.Π. (έντυπη μορφή) θα αποστέλλεται σε συνδρομητές ταχυδρομικά, με την επιβάρυνση των 70 €, ποσό το οποίο αφορά τα ταχυδρομικά έξοδα.
- Για την παροχή πρόσβασης μέσω διαδικτύου σε Φ.Ε.Κ. προηγούμενων ετών και συγκεκριμένα στα τεύχη: α) Α, Β, Δ, Α.Α.Π., Ε.Β.Ι. και Δ.Δ.Σ., η τιμή προσαυξάνεται, πέραν του ποσού της ετήσιας συνδρομής του 2007, κατά 40 € ανά έτος και ανά τεύχος και β) για το τεύχος Α.Ε.-Ε.Π.Ε. & Γ.Ε.ΜΗ., κατά 60 € ανά έτος παλαιότητας.

* Η καταβολή γίνεται σε όλες τις Δημόσιες Οικονομικές Υπηρεσίες (Δ.Ο.Υ.). Το πρωτότυπο διπλότυπο (έγγραφο αριθμ. πρωτ. 9067/28.2.2005 2η Υπηρεσία Επιτρόπου Ελεγκτικού Συνεδρίου) με φροντίδα των ενδιαφερομένων, πρέπει να αποστέλλεται ή να κατατίθεται στο Εθνικό Τυπογραφείο (Καποδιστρίου 34, Τ.Κ. 104 32 Αθήνα).

* Σημειώνεται ότι φωτοαντίγραφα διπλοτύπων, ταχυδρομικές Επιταγές για την εξόφληση της συνδρομής, δεν γίνονται δεκτά και θα επιστρέφονται.

* Οι οργανισμοί τοπικής αυτοδιοίκησης, τα νομικά πρόσωπα δημοσίου δικαίου, τα μέλη της Ένωσης Ιδιοκτητών Ημερησίου Τύπου Αθηνών και Επαρχίας, οι τηλεοπτικοί και ραδιοφωνικοί σταθμοί, η Ε.Σ.Η.Ε.Α., τα τριτοβάθμια συνδικαλιστικά Όργανα και οι τριτοβάθμιες επαγγελματικές ενώσεις δικαιούνται έκπτωσης πενήντα τοις εκατό (50%) επί της ετήσιας συνδρομής (τρέχον έτος + παλαιότητα).

* Το ποσό υπέρ Τ.Α.Π.Ε.Τ. [5% επί του ποσού συνδρομής (τρέχον έτος + παλαιότητα)], καταβάλλεται ολόκληρο (Κ.Α.Ε. 3512) και υπολογίζεται πριν την έκπτωση.

* Στην Ταχυδρομική συνδρομή του τεύχους Α.Σ.Ε.Π. δεν γίνεται έκπτωση.

Πληροφορίες για δημοσιεύματα που καταχωρούνται στα Φ.Ε.Κ. στο τηλ.: 210 5279000.

Φωτοαντίγραφα παλαιών Φ.Ε.Κ.: Μάρνη 8 τηλ.: 210 8220885, 210 8222924, 210 5279050.

Οι πολίτες έχουν τη δυνατότητα ελεύθερης ανάγνωσης των δημοσιευμάτων που καταχωρούνται σε όλα τα τεύχη της Εφημερίδας της Κυβερνήσεως πλην εκείνων που καταχωρούνται στο τεύχος Α.Ε.-Ε.Π.Ε. και Γ.Ε.ΜΗ., από την ιστοσελίδα του Εθνικού Τυπογραφείου (www.et.gr).

Οι υπηρεσίες εξυπηρέτησης πολιτών λειτουργούν καθημερινά από 08:00 μέχρι 13:00



* 0 4 0 0 1 8 5 0 8 0 5 0 7 0 0 1 6 *

ΑΠΟ ΤΟ ΕΘΝΙΚΟ ΤΥΠΟΓΡΑΦΕΙΟ

ΚΑΠΟΔΙΣΤΡΙΟΥ 34 * ΑΘΗΝΑ 104 32 * ΤΗΛ. 210 52 79 000 * FAX 210 52 21 004
ΗΛΕΚΤΡΟΝΙΚΗ ΔΙΕΥΘΥΝΣΗ: <http://www.et.gr> - e-mail: webmaster.et@et.gr