



ΕΦΗΜΕΡΙΣ ΤΗΣ ΚΥΒΕΡΝΗΣΕΩΣ

ΤΗΣ ΕΛΛΗΝΙΚΗΣ ΔΗΜΟΚΡΑΤΙΑΣ

ΤΕΥΧΟΣ ΤΕΤΑΡΤΟ

Αρ. Φύλλου 214

23 Μαΐου 2007

ΑΠΟΦΑΣΕΙΣ

Αριθμ. 6138

Καθορισμός ορίων αιγιαλού και παραλίας στη νήσο «Σοφία» συμπλέγματος Εχινάδων Ν. Κεφαλληνίας.

Ο ΓΕΝΙΚΟΣ ΓΡΑΜΜΑΤΕΑΣ
ΠΕΡΙΦΕΡΕΙΑΣ ΙΟΝΙΩΝ ΝΗΣΩΝ

Έχοντας υπόψη:

1. Τις διατάξεις του ν. 2971/2001 (ΦΕΚ 285/τ.Α/19.12.2001) «Περί αιγιαλού και παραλίας».

2. Τις διατάξεις του ν.δ. 439/1970 «περί συμπληρώσεως των διατάξεων περί αιγιαλού».

3. Τις διατάξεις του ν. 3200/1955 «περί διοικητικής αποκέντρωσης» όπως αυτές τροποποιήθηκαν και ισχύουν σήμερα με τα ν.δ. 532/1970, β.δ. 704/1970, β.δ. 705/1970, β.δ. 192/1972, π.δ.71/1984, π.δ.347/1986, ν.2026/1992 και π.δ. 97/1993.

4. Τις διατάξεις του άρθρου 19 παράγρ. 5 ν. 2344/1995, του άρθρου 52 παρ. 6 ν.2218/1994, του άρθρου 4 παρ. 7 του ν. 2240/1994, δυνάμει των οποίων αρμοδιότητες του Υπουργείου Οικονομικών που είχαν μεταβιβασθεί στους Νομάρχες, ανήκουν στον Περιφερειακό Δ/ντή, σε συνδυασμό με αυτές του άρθρου 14 παρ. 2 του ν. 2399/1996 με τις οποίες προβλέπεται η κατάργηση των θέσεων των Περ/κων Δ/ντών, οι αρμοδιότητες πλέον του οποίου περιήλθαν στο Γενικό Γραμματέα της Περιφέρειας και ασκούνται από τον αναπληρωτή Περ/κό Δ/ντή.

5. Τις διατάξεις του τέταρτου εδαφίου της παρ. 2 του άρθρου 1 και της παρ. 6 του ίδιου άρθρου του ν.2503/1997 «Διοίκηση, οργάνωση στελέχωση της Περιφέρειας, ρύθμιση θεμάτων για την Τοπική Αυτοδιοίκηση και άλλες διατάξεις» (ΦΕΚ 107/Α'), σύμφωνα με τις οποίες οι Περιφερειακές Υπηρεσίες του Υπουργείου Οικονομικών, που συγκροτούσαν την Περιφερειακή Διοίκηση του Νόμου ή της Νομαρχίας, δεν υπήχθησαν στην ενιαία οργανική μονάδα της Περιφέρειας, ούτε καταργήθηκαν αλλά αποτελούν από 1.9.1997, Υπηρεσίες του Υπουργείου Οικονομικών.

6. Το υπ' αριθμ. 28979/31.7.1997 έγγραφο της Δ/σης Διοίκησης του Υπουργείου Εσωτερικών, Δημ. Διοίκησης και Αποκέντρωσης, σύμφωνα με το οποίο οι αρμοδιότητες του Γενικού Γραμματέα της Περιφέρειας σε θέματα Υπηρεσιών του Υπουργείου Οικονομικών, μεταφέρονται από 1.9.1997 στον Υπουργό Οικονομικών.

7. Την υπ' αριθμ. 37930/ΔΙΟΕ 1264/14.10.2005 (ΦΕΚ 1432/Β' 2005) καθώς και την τροποποιητική αυτής υπ' αριθμ. 5733/ΔΙΟΕ 179/9.2.2006 (ΦΕΚ 204 τ. Β') κοινή απόφαση των Πρωθυπουργού και Υπουργού Οικονομικών, περί καθορισμού αρμοδιοτήτων του Υφυπουργού Οικονομίας και Οικονομικών.

8. Τις διατάξεις της παρ. 21 του άρθρου 46 του ν.3220/2004 (ΦΕΚ 15/τ.Α/28.1.2004 «Μεταβίβαση αρμοδιοτήτων του Υπουργού Οικονομίας και Οικονομικών στον Γεν. Γραμματέα της Περιφέρειας».

9. Το υπ' αριθμ. 1030067/296/Α0006/7.4.2004 έγγραφο της Δ/σης Οργάνωσης της Γενικής Δ/σης Διοικητικής Υποστήριξης του Υπουργείου Οικονομίας και Οικονομικών «Διευκρινίσεις για τις αρμοδιότητες των Υφυπουργών Οικονομίας και Οικονομικών που περιέχονται από 10.4.2004 στους Γεν. Γραμματείς Περιφερειών».

10. Την από 13.9.2005 έκθεση της επιτροπής καθορισμού των ορίων αιγιαλού και παραλίας στη «νήσο Σοφία» συμπλέγματος Εχινάδων Ν. Κεφαλληνίας και το τοπογραφικό υψομετρικό διάγραμμα, κλίμακας 1/500 το οποίο συντάχθηκε από τον τοπογράφο μηχανικό Πετρούλα Νίκο τον Αύγουστο του 2005 σε δύο (2) πινακίδες, ελέγχθηκε κατά το δυνατό ως προς την ακρίβεια της αποτύπωσης από τη Μαρμαρά Αθηνά Τοπογράφο Μηχ/κό, υπάλληλο Κτηματικής Υπηρεσίας Κεφ/νίας στις 13.9.2005 και θεωρήθηκε την ίδια ημερομηνία από την Προϊσταμένη της Κτηματικής Υπηρεσίας.

11. Την υπ' αριθμ. 1071255/5026/Α0010/1.8.2003 απόφαση Υπουργού Οικονομίας και Οικονομικών περί μη προβολής δικαιωμάτων κυριότητας υπό του Δημοσίου/Υπουργείου Οικονομικών επί της αρμοδίας χαρακτηρισμένης ως μη δασικής έκτασης 13262,5 τ.μ. (8.204 τ.μ. και 4.958,5 τ.μ.) της νήσου Σοφία, με την επιφύλαξη των δικαιωμάτων του Δημοσίου επί των κοινοχρήστων χώρων αιγιαλού και παραλίας ii) Την υπ' αριθμ. 98540/2109/πε/28.5.2004 απόφαση Υφυπουργού Αγροτικής Ανάπτυξης και Τροφίμων με την οποία η υπόλοιπη έκταση της νήσου Σοφία εμβαδού 162.737 τ.μ. η οποία είναι δασικού χαρακτήρα, αναγνωρίζεται ότι είναι κτήση ιδιωτική.

12. Την υπ' αριθμ. 221/1999 γνωμοδότηση ΝΣΚ που έχει γίνει αποδεκτή από τον Υφυπουργό Οικονομικών σύμφωνα με την οποία κατά το διοικητικό καθορισμό του αιγιαλού σε ιδιωτικές νησίδες δεν συντρέχει λόγος δημιουργίας παραλίας αφού ο σκοπός που εξυπηρετεί η ζώνη αυτή δεν υφίσταται.

13. Το υπ' αριθμ. 544.5/1241/06/18.12.2006 έγγραφο του Γενικού Επιτελείου Ναυτικού, αποφασίζουμε:

Επικυρώνουμε την από 13.9.2005 έκθεση της κατά το άρθρο 3 του ν. 2971/2001 αρμόδιας Επιτροπής περί χάραξης των ορίων αιγιαλού παραλίας στη «νήσο Σοφία» συμπλέγματος Εχινάδων Ν. Κεφαλληνίας καθώς επίσης και το από Αύγουστο του 2005 τοπογραφικό υψομετρικό διάγραμμα κλίμακας 1/500, το οποίο συντάχθηκε από τον τοπογράφο μηχανικό Πετρούλα Νίκο σε δύο (2) πινακίδες, ελέγχθηκε κατά το δυνατό ως προς την ακρίβεια της αποτύπωσης από τη Μαρμαρά Αθηνά Τοπογράφο Μηχ/κό, υπάλληλο Κτηματικής Υπηρεσίας Κεφ/νίας στις 13.9.2005 και θεωρήθηκε την ίδια ημερομηνία από την Προϊσταμένη της Κτηματικής Υπηρεσίας.

Στο τοπογραφικό αυτό διάγραμμα καθορίστηκε η οριογραμμή του αιγιαλού με κόκκινη συνεχή πολυγωνική γραμμή με στοιχεία Α1, Α2, ..., Α60, Α61

Δεν καθορίστηκε ζώνη παραλίας.

Εντός των ορίων του αιγιαλού υπάρχουν κατασκευές που δεν εξαιρούνται.

Δεν υπάρχει παλαιός αιγιαλός.

Η παρούσα απόφαση μαζί με την έκθεση της Επιτροπής και το τοπογραφικό διάγραμμα, να δημοσιευθούν στην Εφημερίδα της Κυβερνήσεως.

Κέρκυρα, 7 Μαΐου 2007

ο Γενικός Γραμματέας Περιφέρειας
ΣΩΤΗΡΙΟΣ Θ. ΒΟΣΔΟΥ

ΕΚΘΕΣΗ

ΕΠΙΤΡΟΠΗΣ ΚΑΘΟΡΙΣΜΟΥ ΤΩΝ ΟΡΙΩΝ ΑΙΓΙΑΛΟΥ ΚΑΙ ΠΑΡΑΛΙΑΣ

Άρθρου 3 του ν. 2971/2001 που συγκροτήθηκε με την υπ' αριθμ. 882/22.4.2002 απόφαση Οικονομικής Επιθεώρησης Ιονίων Νήσων.

ΘΕΜΑ: Καθορισμός, για πρώτη φορά, των ορίων αιγιαλού και παραλίας στη «νήσο Σοφία» συμπλέγματος Εχινάδων του Ν. Κεφαλληνίας.

Στο Αργοστόλι σήμερα την 13.9.2005, ημέρα Τρίτη οι υπογεγραμμένοι:

1. Παπαδάτου - Βουτσινά Μαρία, προϊσταμένη Κτηματικής Υπηρεσίας ως Πρόεδρος.

2. Μαρμαρά Αθηνά Τοπογράφο Μηχ/κό, υπάλληλο Κτηματικής Υπηρεσίας Κεφ/νίας, ως μέλος.

3. Βασιλόπουλος Ιωάννης, Υποπ/χος ΛΣ, Λιμενάρχης Μεσολογγίου, ως μέλος.

4. Θεοπεφτάτου Αφροδίτη προϊσταμένη Δ/σης Πολεοδομίας Ν.Α. Κεφαλληνίας η οποία δεν προσήλθε, ούτε ο νόμιμος αναπληρωτής του, αν και νόμιμα προσκλήθηκε, λόγω υπηρεσιακού κωλύματος.

5. Γιαννακόπουλος Αλέκος, αναπλ. Δ/ντη Χωροταξίας και Περ/ντος Περιφέρειας Ιόνιων Νησιών, αποτελούντες την Επιτροπή καθορισμού ορίων αιγιαλού και παραλίας, που συγκλήθηκε μετά από σχετική πρόσκληση της Προέδρου της, με γραμματέα της επιτροπής τη Γιαννάκη Ροζαλία, υπάλληλο Κτηματικής Υπηρεσίας Κεφαλληνίας

ΛΑΒΟΝΤΕΣ ΥΠ' ΟΨΗ

1. Την από 1.12.2004 αίτηση του Αναστόπουλου Σωκράτη με την οποία ζητείται ο καθορισμός των ορίων του

αιγιαλού στη «νήσο Σοφία» συμπλέγματος Εχινάδων, Νομού Κεφαλληνίας.

2. Τα συνταχθέντα από τον τοπογράφο μηχανικό Πετρούλα Νίκο τον Αύγουστο του 2005 τοπογραφικά και υψομετρικά διαγράμματα της παραπάνω περιοχής σε δύο (2) πινακίδες με κλίμακα 1:500 ελεγμένα κατά το δυνατό για την ακρίβεια της αποτύπωσης από τη Μαρμαρά Αθηνά Τοπογράφο Μηχ/κό, υπάλληλο Κτηματικής Υπηρεσίας Κεφ/νίας και θεωρημένα από την Προϊσταμένη της Κτηματικής Υπηρεσίας στις 13.9.2005 όπως ορίζουν οι διατάξεις του άρθρου 4 του ν. 2971/01.

3. Τις διατάξεις του ν. 2971/2001 «Αιγιαλός παραλία και άλλες διατάξεις».

4. Την αντίληψη που δημιουργήθηκε, κατά την επιτόπια μετάβαση μας στην παραπάνω θέση σχετικά με το πλάτος της βρεχόμενης από το χειμέριο κύμα ξηράς με τα λοιπά συναφή στοιχεία.

Ήτοι:

α) την γεωμορφολογία του εδάφους και πιο αναλυτικά ότι:

Η μορφολογία της ακτής συνίσταται από βραχώδη πρανή με μεγάλη κλίση.

Της ακτής συνεχονται εκτάσεις λοφώδεις με έδαφος βραχώδες.

Το φυσικό όριο βλάστησης συνίσταται από φυσική θαμνώδη βλάστηση (σκίνους).

β) το γεγονός ότι δεν εντοπίστηκαν παράκτιοι φυσικοί πόροι αξιοποιήσιμοι.

γ) το γεγονός ότι η περιοχή προσβάλλεται από Νότιους ανέμους εντάσεως έως 7 Beaufort.

δ) τη μορφολογία του πυθμένα ο οποίος είναι βραχώδης με μεγάλη κλίση

ε) πρόκειται για ακτή που έχει μεγάλο ανάπτυγμα πελάγους

στ) τη μη ύπαρξη τεχνικών έργων στην περιοχή.

ζ) το γεγονός ότι η νήσος Σοφία ανήκει στο «Εθνικό Πάρκο Λιμνοθαλασσών Μεσολογγίου - Αιτωλικού κάτω ρου και εκβολών ποταμού Αχελώου και Ευήνου και νήσων Εχινάδων» σύμφωνα με την υπ' αριθμ. 22306/26.5.2006 κοινή υπουργική απόφαση Υπουργών Ανάπτυξης, Περιβάλλοντος Χωροταξίας και Δημοσίων Έργων, Αγροτικής Ανάπτυξης και Τροφίμων και Εμπορικής Ναυτιλίας (ΦΕΚ 477δ/31.5.2006) με την οποία ελέγχονται οι χρήσεις στην περιοχή.

η) το γεγονός ότι i) με την υπ' αριθμ. 1071255/5026/Α0010/1.8.2003 απόφαση Υπουργού Οικονομίας και Οικονομικών περί μη προβολής δικαιωμάτων κυριότητας υπό του Δημοσίου/Υπουργείου Οικονομικών επί της αρμοδίως χαρακτηρισμένης ως μη δασικής έκτασης 13262,5 τ.μ. (8.204 τ.μ. και 4.958,5 τ.μ.) της νήσου Σοφία, με την επιφύλαξη των δικαιωμάτων του Δημοσίου επί των κοινοχρήστων χώρων αιγιαλού και παραλίας, ii) η υπόλοιπη έκταση της νήσου Σοφία εμβαδού 162.737 τ.μ. η οποία είναι δασικού χαρακτήρα, με την υπ' αριθμ. 98540/2109/πε/28.5.2004 απόφαση Υφυπουργού Αγροτικής Ανάπτυξης και Τροφίμων αναγνωρίζεται ότι είναι κτήση ιδιωτική.

θ) το γεγονός ότι δεν υφίσταται Κτηματολόγιο.

ι) το γεγονός ότι η περιοχή προστατεύεται με την υπ' αριθμ. 22306/26.5.2006 κοινή υπουργική απόφαση που αναφέρθηκε παραπάνω.

5. Την υπ' αριθμ. 221/1999 γνωμοδότηση ΝΣΚ που έχει γίνει αποδεκτή από τον Υφυπουργό Οικονομικών σύμφωνα με την οποία κατά το διοικητικό καθορισμό του αιγιαλού σε ιδιωτικές νησίδες δεν συντρέχει λόγος δημιουργίας παραλίας αφού ο σκοπός που εξυπηρετεί η ζώνη αυτή δεν υφίσταται.

6. Την μη ύπαρξη καθορισμού ορίων αιγιαλού και παραλίας εκατέρωθεν της εξεταζόμενης περιοχής, αποφασίζουμε:

1. Καθορίζουμε στο πιο πάνω τοπογραφικό διάγραμμα:

α) Την οριογραμμή του αιγιαλού με ερυθρή συνεχή πολυγωνική γραμμή Α1, Α2,..... Α60, Α61 της οποίας οι κορυφές είναι εξαρτημένες από το κρατικό τριγωνο-

μετρικό δίκτυο.

Εντός αιγιαλού υπάρχουν κατασκευές

β) Δεν καθορίζουμε ζώνη παραλίας

2. Δεν διακρίνονται ίχνη παλαιού αιγιαλού.

Η Επιτροπή

Η Πρόεδρος


ΜΑΡΙΑ ΠΑΠΑΔΑΤΟΥ - ΒΟΥΤΣΙΝΑ


Τα μέλη

ΑΘΗΝΑ ΜΑΡΑΜΑΡΑ

ΙΩΑΝΝΗΣ ΒΑΣΙΛΟΠΟΥΛΟΣ


ΑΛΕΚΟΣ ΓΙΑΝΝΑΚΟΠΟΥΛΟΣ

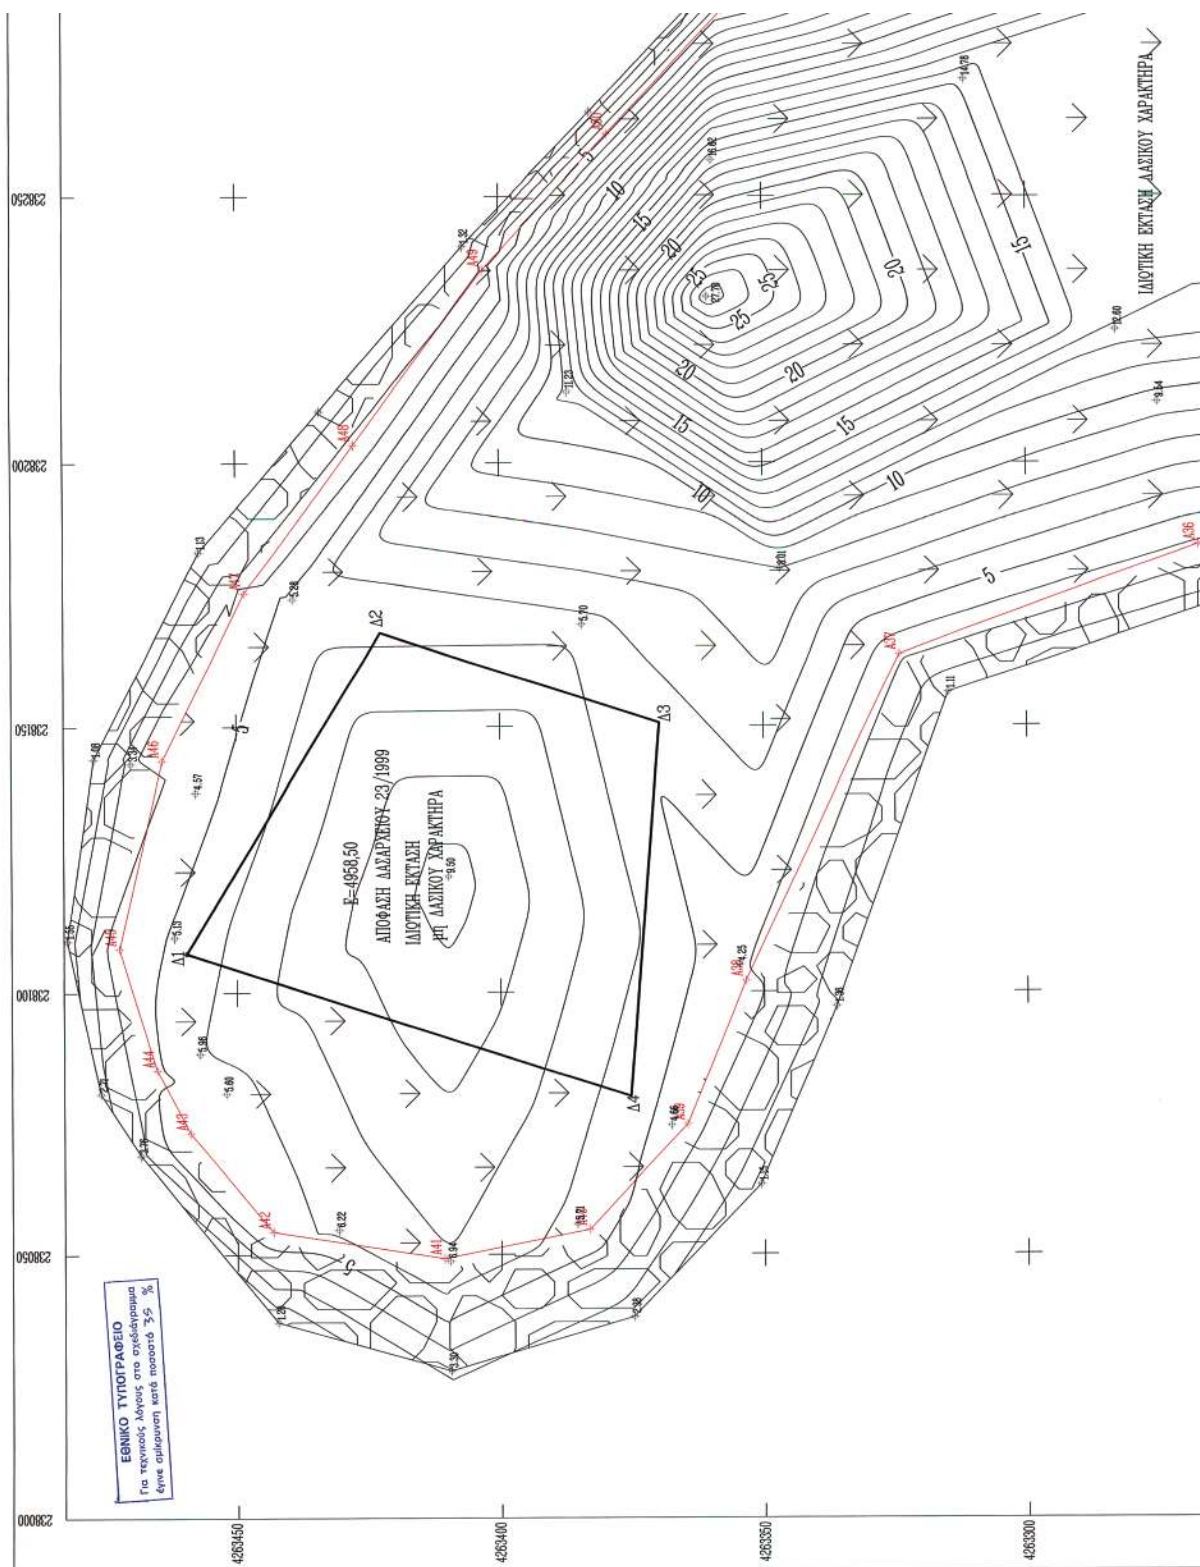


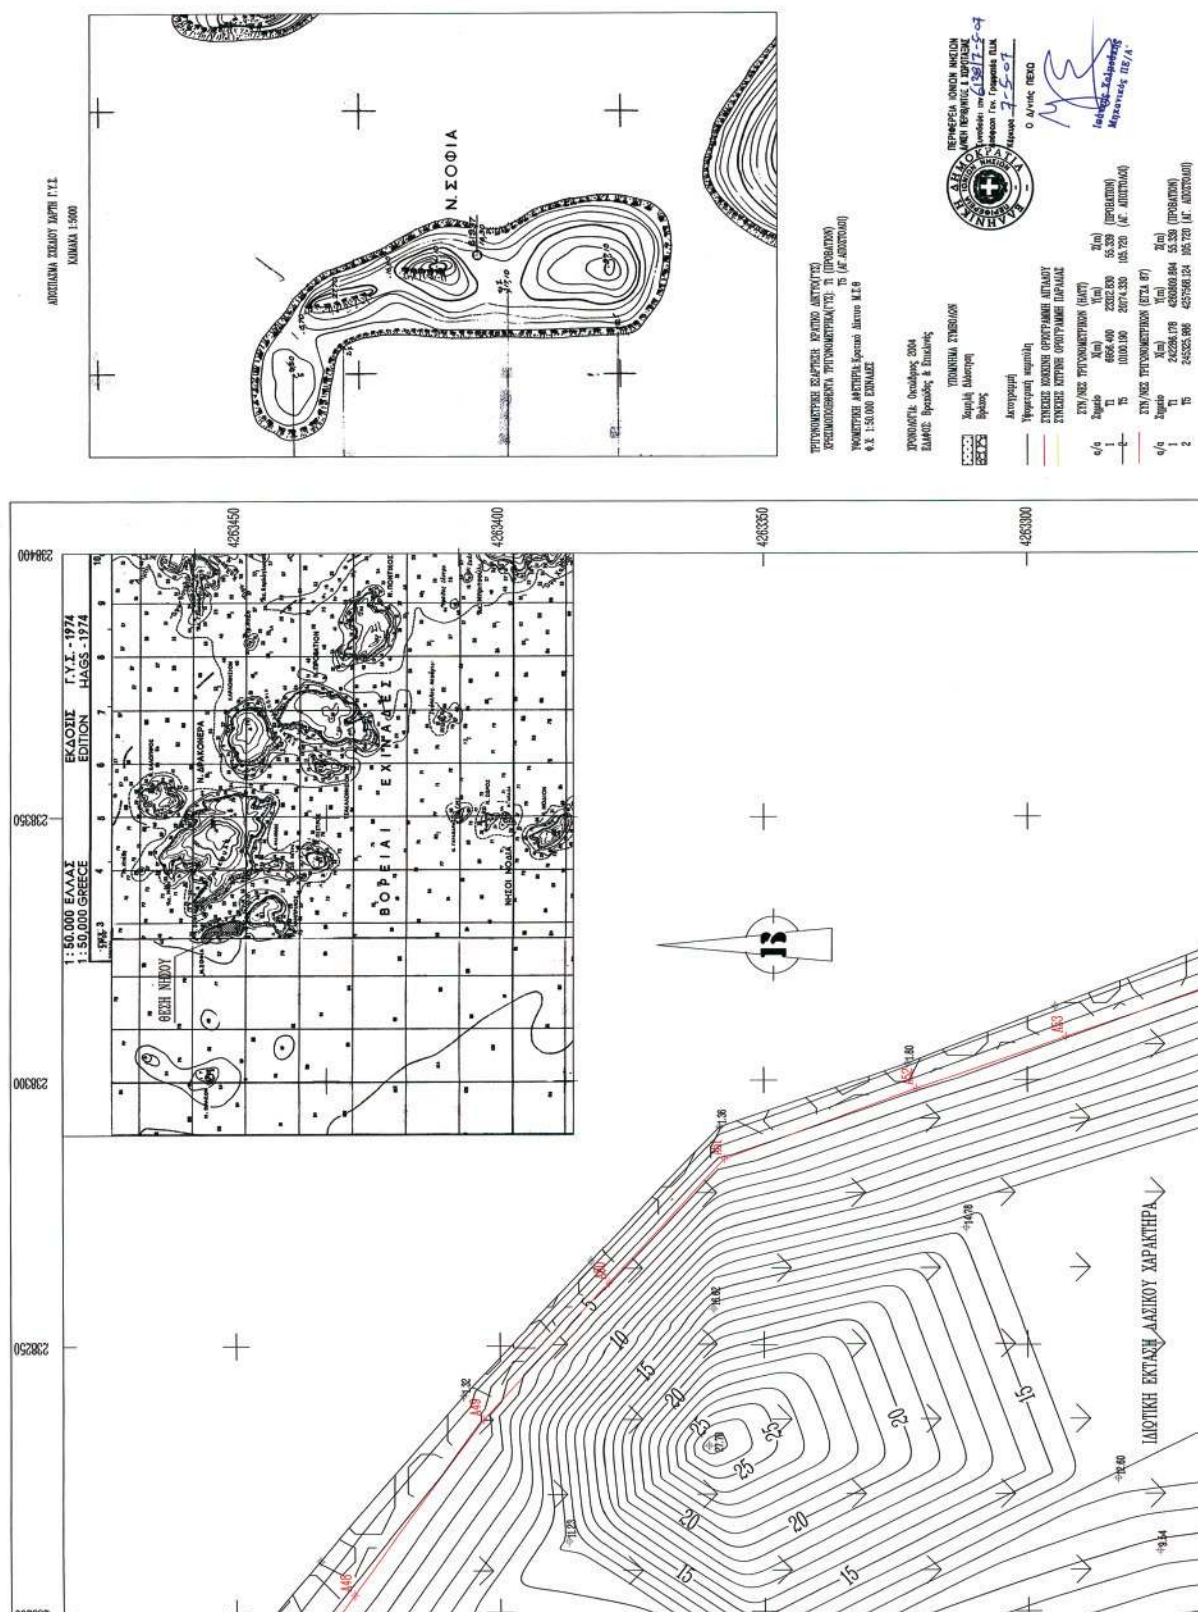




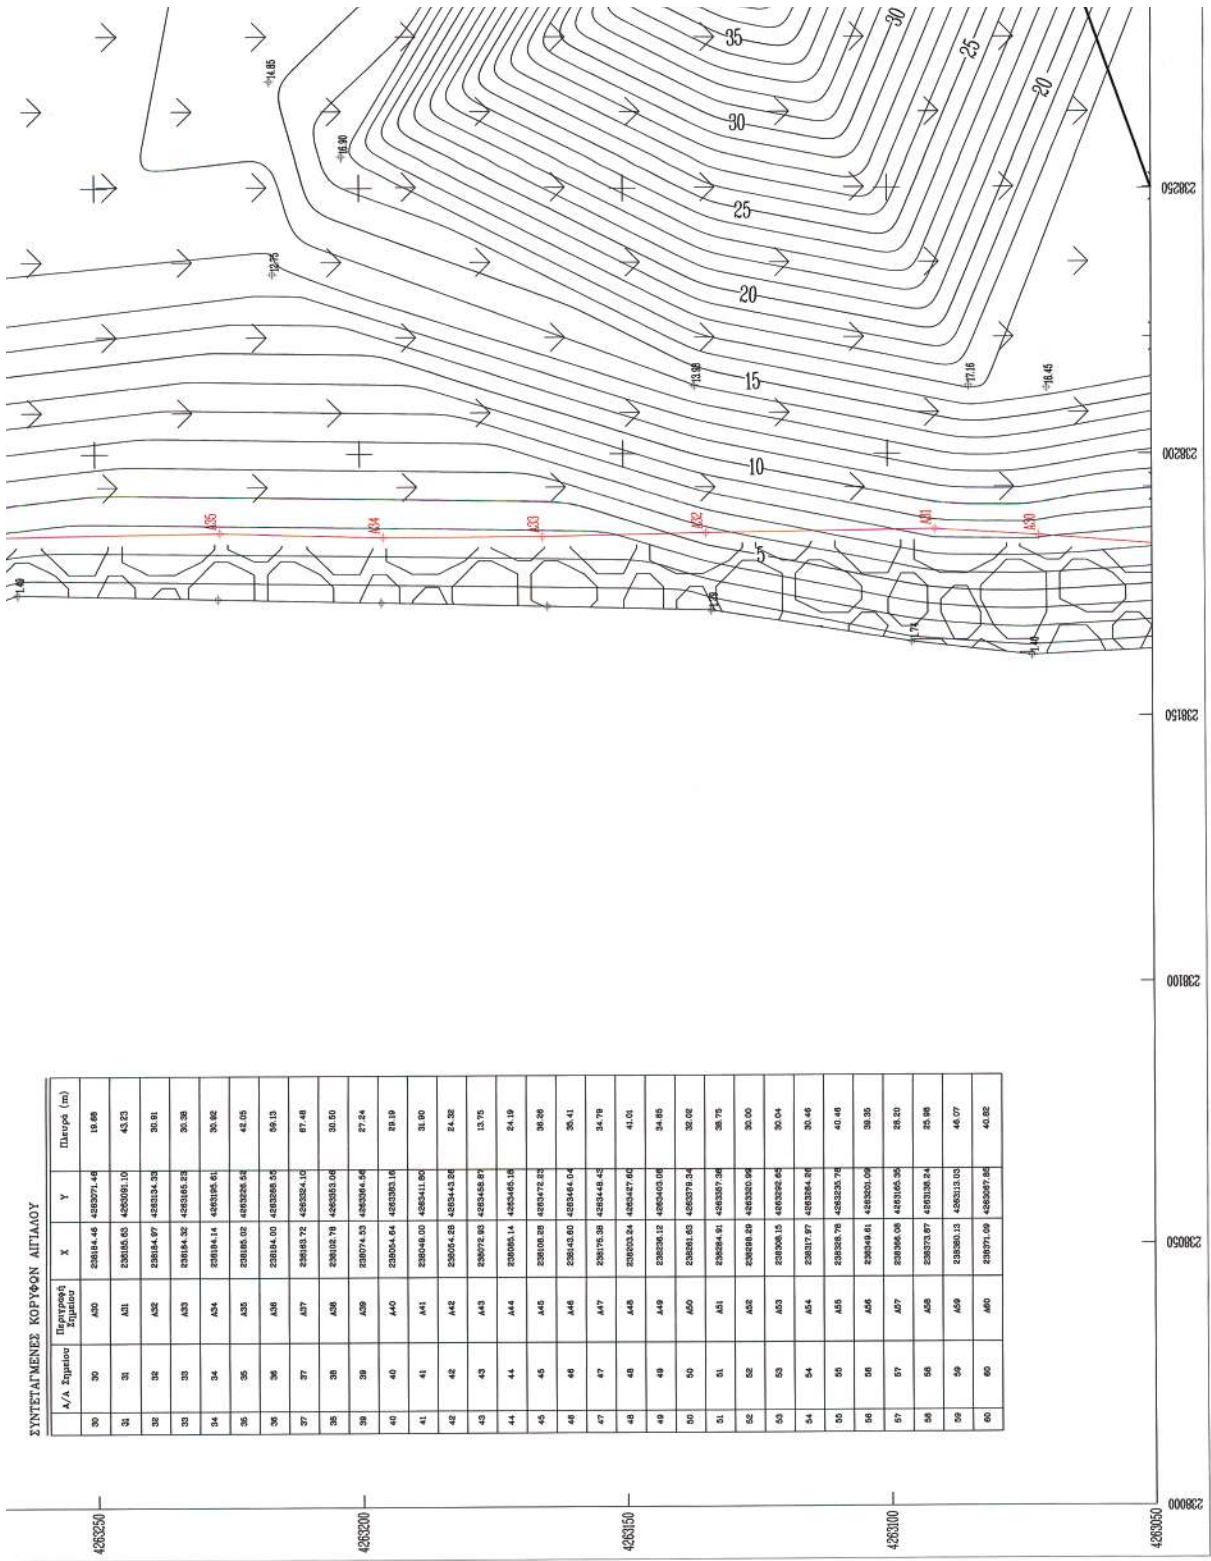


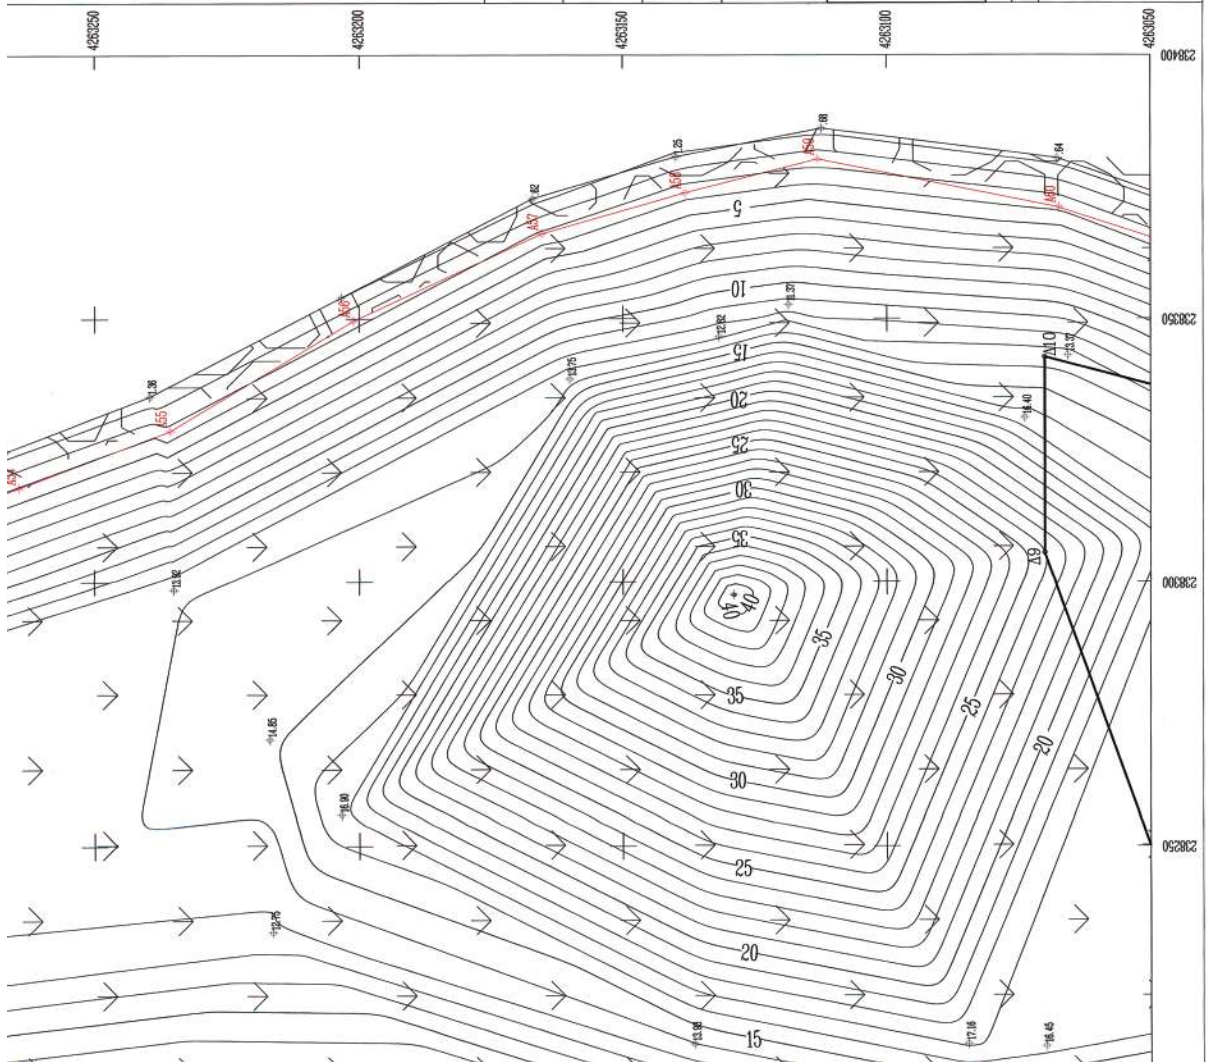
[illegible]


ΝΟΜΟΣ ΚΕΦΑΛΛΗΝΙΑΣ ΚΤΗΜΑΤΙΚΗ ΥΠΗΡΕΣΙΑ ΚΕΦΑΛΛΗΝΙΑΣ	ΕΡΓΟ: ΚΑΘΟΡΙΣΜΟΣ ΑΓΓΙΑΛΟΥ ΚΑΙ ΠΑΡΑΛΙΑΣ ΣΤΟ ΝΗΣΙ ΣΟΦΙΑ	ΘΕΣΗ: ΝΗΣΟΣ ΣΟΦΙΑ ΝΟΜΟΣ ΚΕΦΑΛΛΗΝΙΑΣ	ΜΕΛΕΤΗΤΗΣ: ΠΕΤΡΟΥΛΑΣ ΝΙΚΟΣ ΤΟΠ. ΜΗΧ/ΚΟΣ	ΘΕΜΑ ΣΧΕΔΙΟΥ: ΤΟΠΟΓΡΑΦΙΚΟ ΔΙΑΓΡΑΜΜΑ	ΑΡΙΘΜΟΣ ΠΙΝΑΚΙΔΑΣ	ΚΑΙΜΑΚΑ: 1 : 500 ΧΡΟΝΟΣ ΜΕΛΕΤΗΣ: ΑΥΓΟΥΣΤΟΣ 2005 ΣΦΡΑΓΙΔΑ: ΝΙΚΟΣ ΚΩΝ. ΠΕΤΡΟΥΛΑΣ ΔΙΠΛ. ΤΟΠΟΓΡΑΦΟΣ ΜΗΛΛΑΚΟΥ ΑΔΕΙΑΣ ΤΕΧΝΙΚΩΝ ΥΠΗΡΕΣΙΩΝ 264 ΠΛ. ΠΑΝΑΓΙΩΤΑΚΗ 1 - ΣΟΦΙΑ ΥΠΟΓΡΑΦΗ: ΕΛΕΓΧΟΣ 13/09/05 <i>[Signature]</i> ΜΑΡΙΑΝΝΑ - ΑΔΗΝΑ ΠΕ 14966/04/2004/Εργασίες ΘΕΩΡΗΣΗ 13/09/05 <i>[Signature]</i> ΠΕΛΛΗΝΙΟ - ΔΙΟΤΙΜΗ ΒΛΑΣ Εργασίες ΠΕ/Α
--	--	---	---	---	--------------------------	---

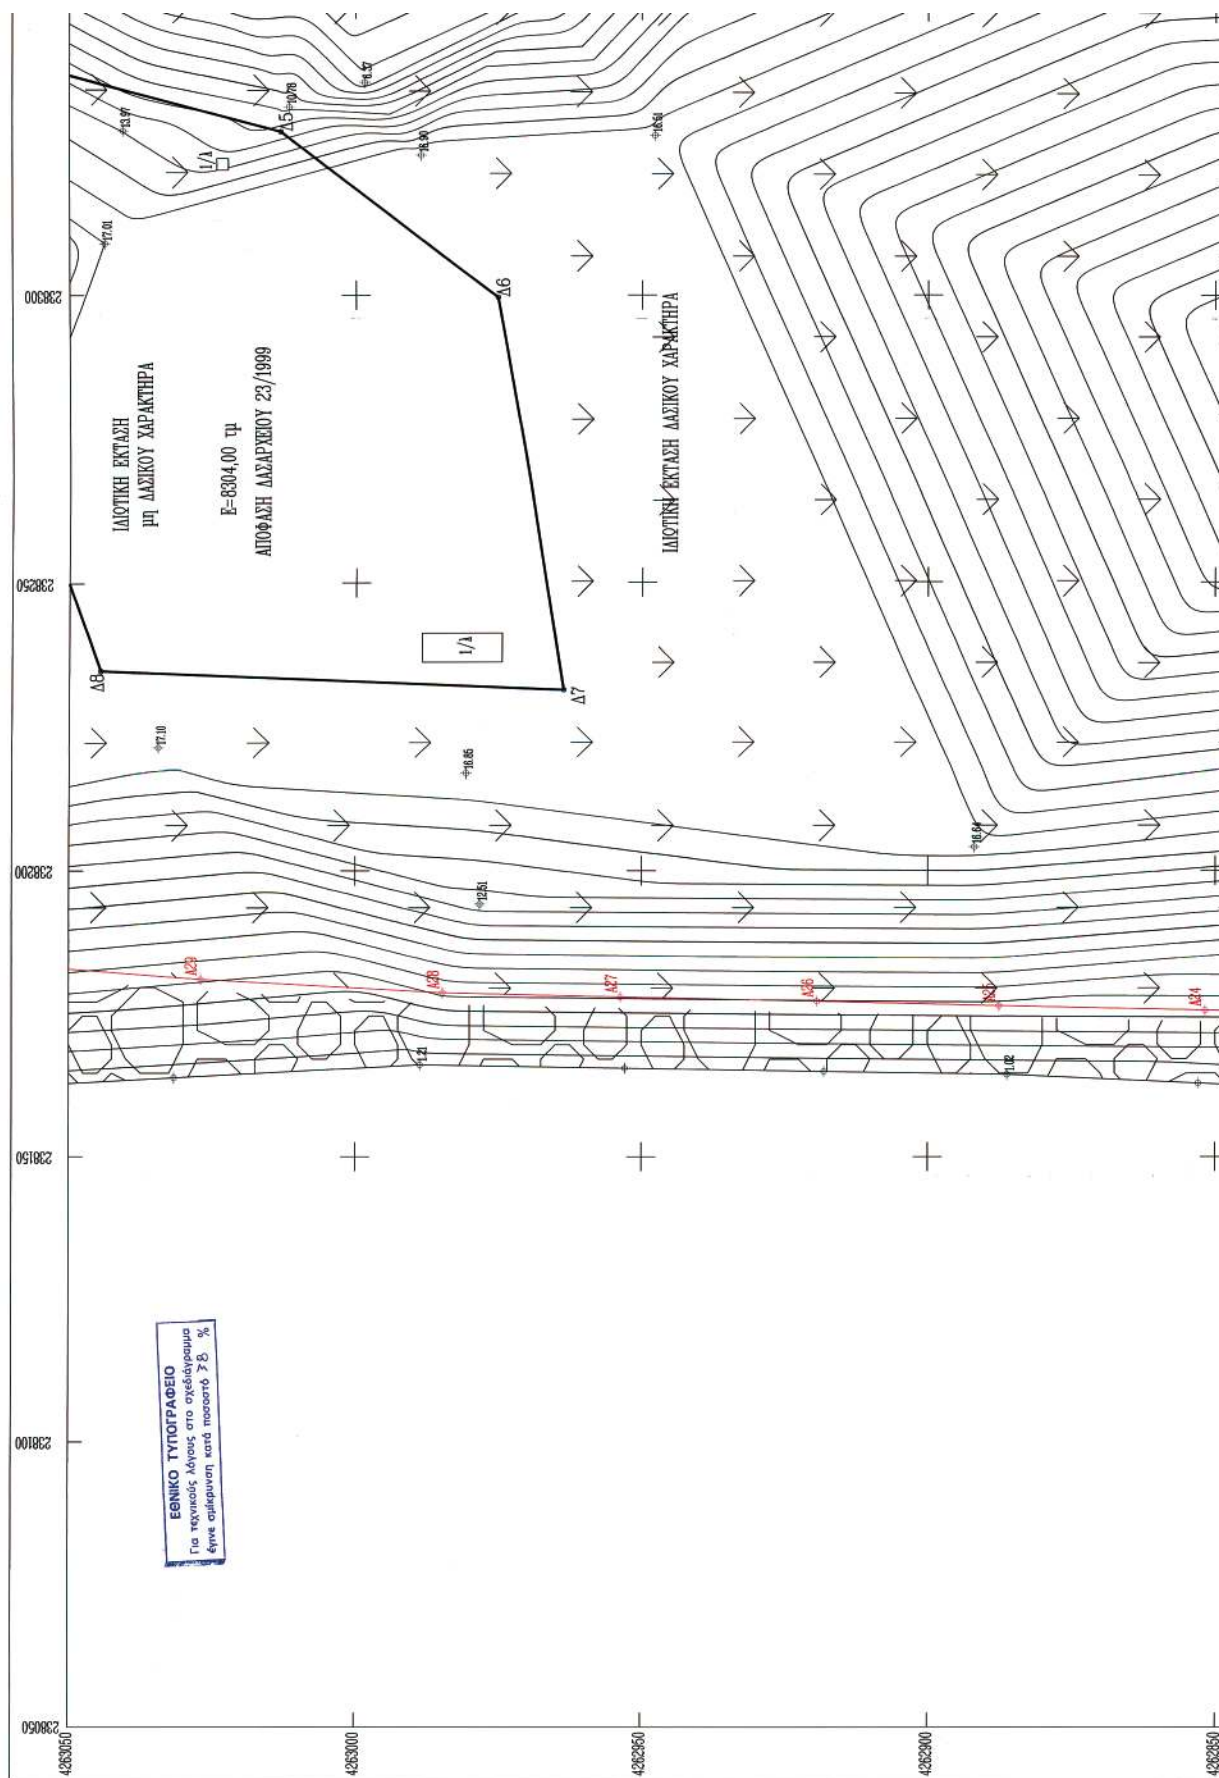

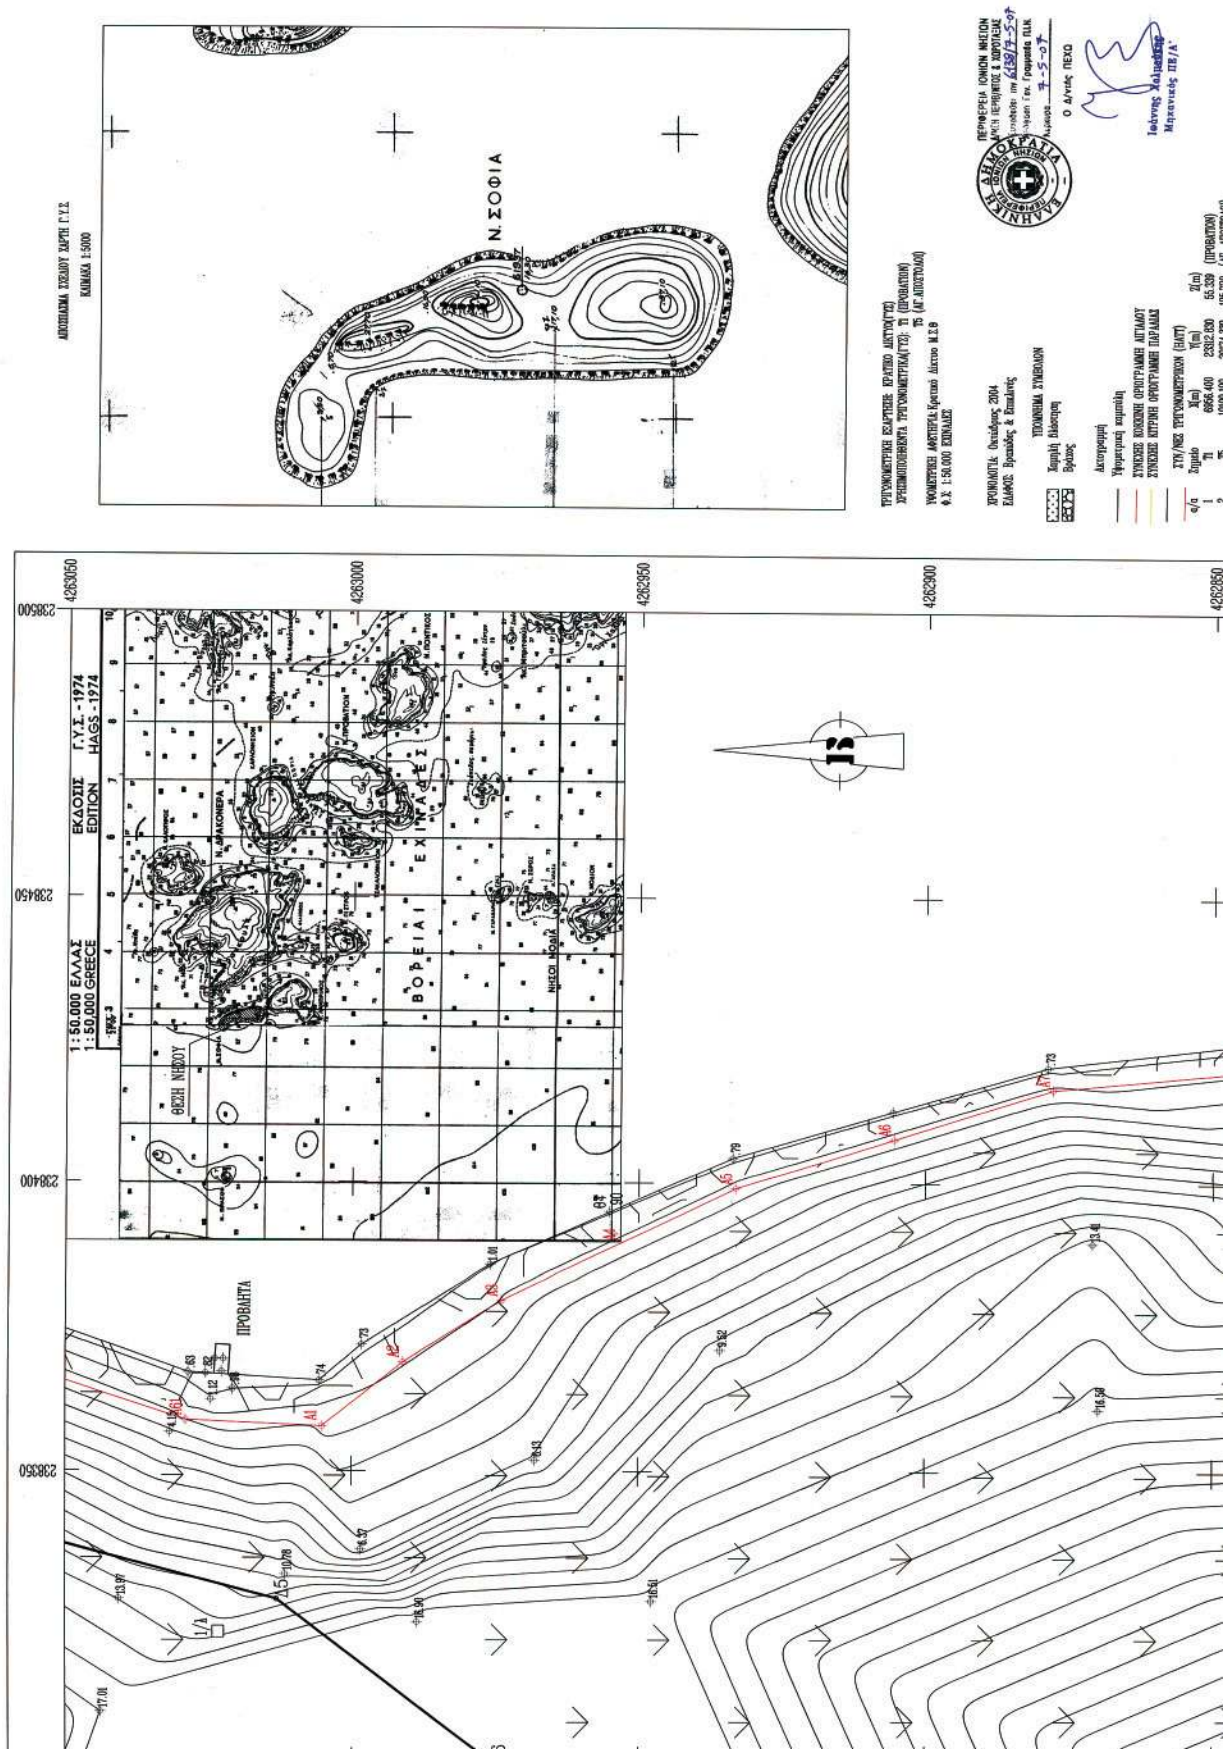

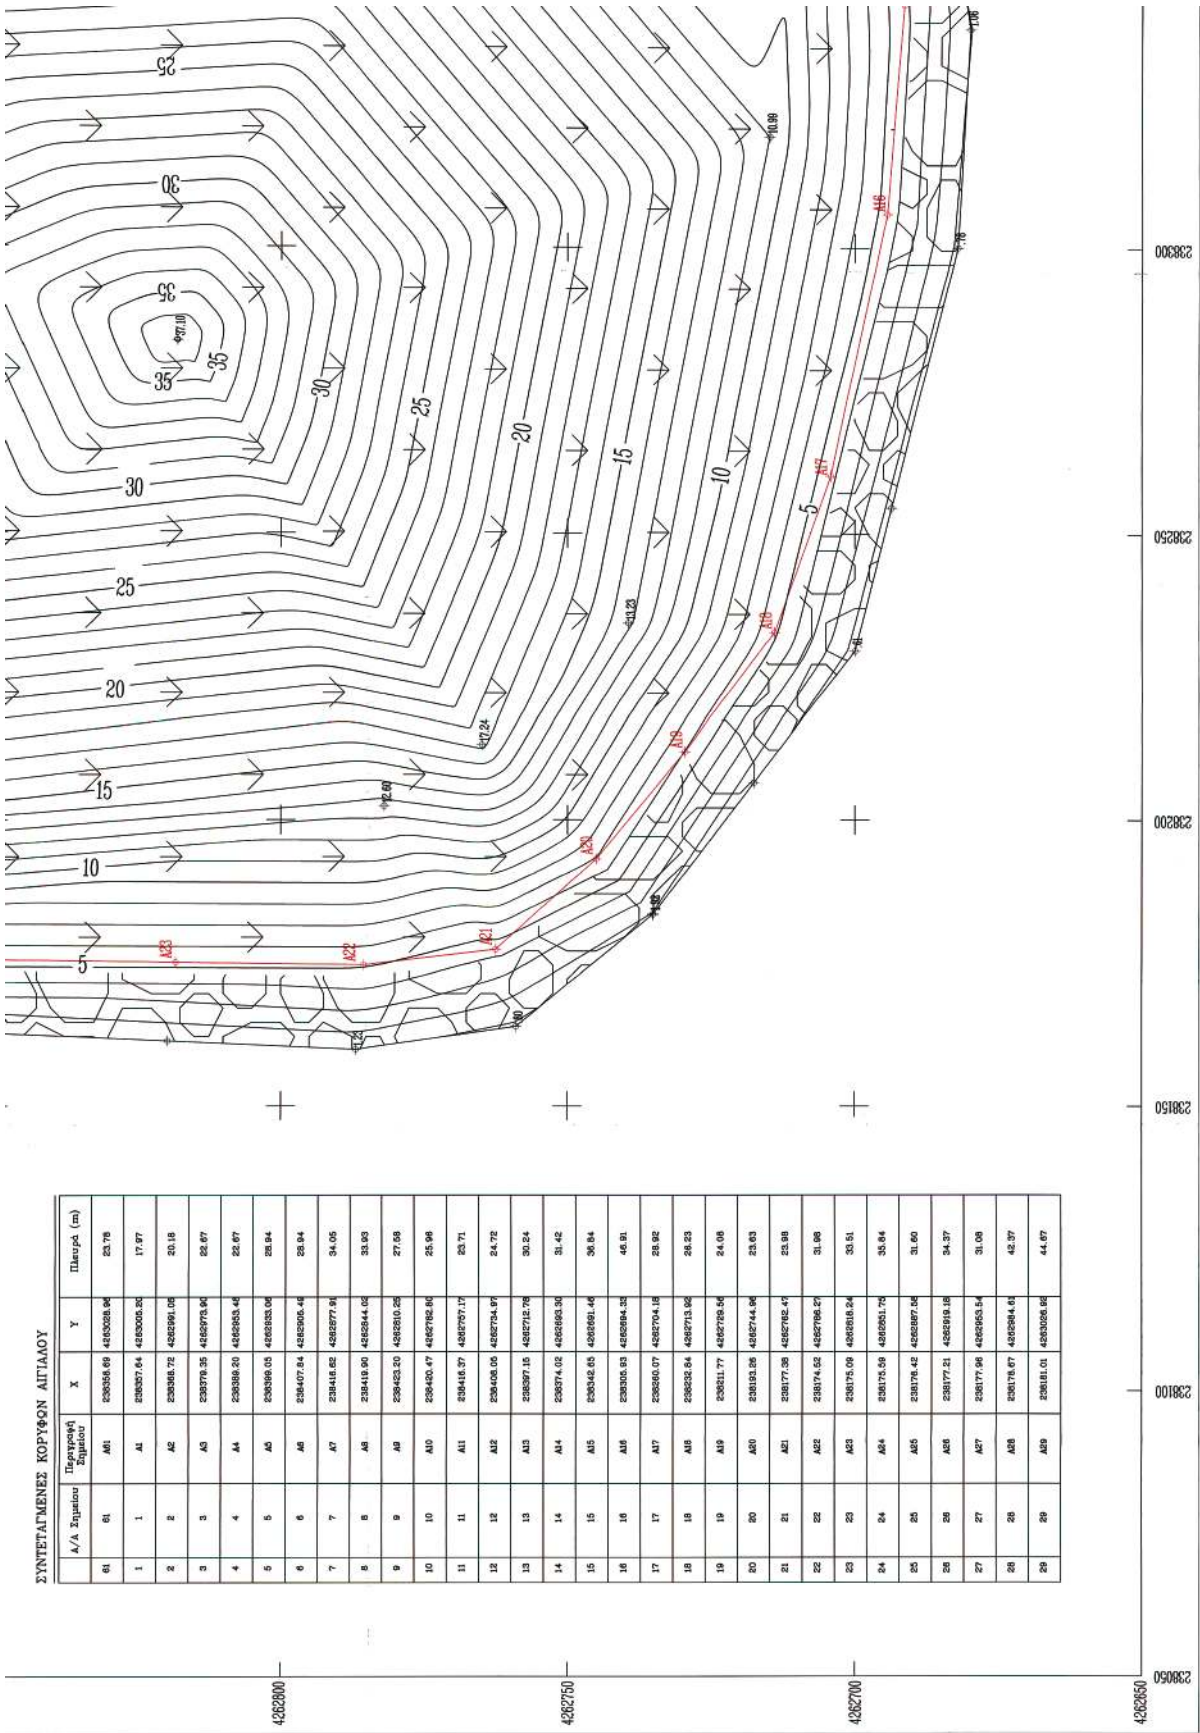

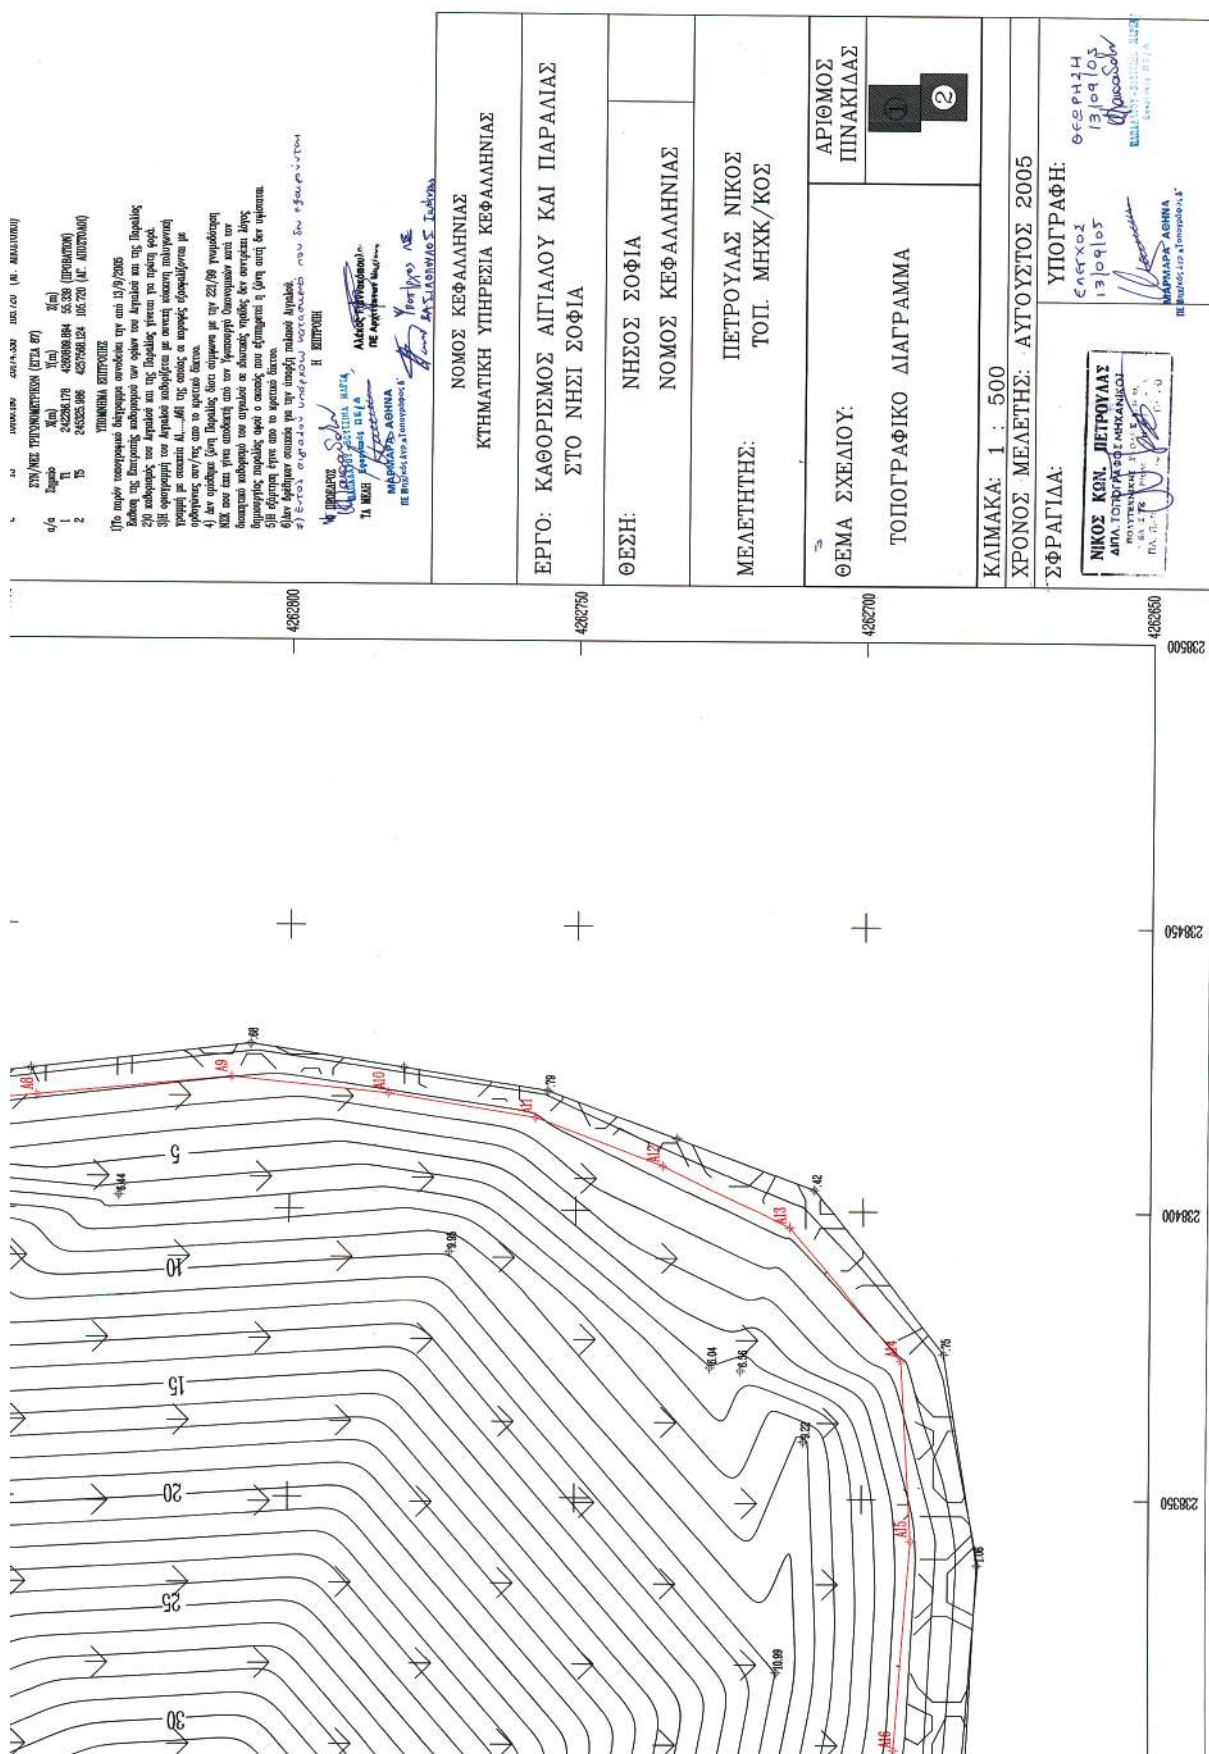

ΕΘΝΙΚΟ ΤΥΠΟΓΡΑΦΕΙΟ

ΕΦΗΜΕΡΙΣ ΤΗΣ ΚΥΒΕΡΝΗΣΕΩΣ

ΠΕΡΙΦΕΡΕΙΑΚΑ ΓΡΑΦΕΙΑ ΠΩΛΗΣΗΣ Φ.Ε.Κ.

ΘΕΣΣΑΛΟΝΙΚΗ - Βασ. Όλγας 227	23104 23956	ΛΑΡΙΣΑ - Διοικητήριο	2410 597449
ΠΕΙΡΑΙΑΣ - Ευριπίδου 63	210 4135228	ΚΕΡΚΥΡΑ - Σαμαρά 13	26610 89122
ΠΑΤΡΑ - Κορίνθου 327	2610 638109	ΗΡΑΚΛΕΙΟ - Πεδιάδος 2	2810 300781
ΙΩΑΝΝΙΝΑ - Διοικητήριο	26510 87215	ΜΥΤΙΛΗΝΗ - Πλ. Κωνσταντινουπόλεως 1	22510 46654
ΚΟΜΟΤΗΝΗ - Δημοκρατίας 1	25310 22858		

ΤΙΜΗ ΠΩΛΗΣΗΣ ΦΥΛΛΩΝ ΤΗΣ ΕΦΗΜΕΡΙΔΟΣ ΤΗΣ ΚΥΒΕΡΝΗΣΕΩΣ

Σε έντυπη μορφή

- Για τα Φ.Ε.Κ. από 1 μέχρι 16 σελίδες σε 1 €, προσαυξανόμενη κατά 0,20 € για κάθε επιπλέον οκτασέλιδο ή μέρος αυτού.
- Για τα φωτοαντίγραφα Φ.Ε.Κ. σε 0,15 € ανά σελίδα.

Σε μορφή DVD/CD

Τεύχος	Ετήσια έκδοση	Τριμηνιαία έκδοση	Μηνιαία έκδοση
Α'	150 €	40 €	15 €
Β'	300 €	80 €	30 €
Γ'	50 €	-	-
Υ.Ο.Δ.Δ.	50 €	-	-
Δ'	110 €	30 €	-

Τεύχος	Ετήσια έκδοση	Τριμηνιαία έκδοση	Μηνιαία έκδοση
Α.Α.Π.	110 €	30 €	-
Ε.Β.Ι.	100 €	-	-
Α.Ε.Δ.	5 €	-	-
Δ.Δ.Σ.	200 €	-	20 €
Α.Ε. - Ε.Π.Ε. και Γ.Ε.ΜΗ.	-	-	100 €

- Η τιμή πώλησης μεμονωμένων Φ.Ε.Κ. σε μορφή cd-rom από εκείνα που διατίθενται σε ψηφιακή μορφή και μέχρι 100 σελίδες, σε 5 € προσαυξανόμενη κατά 1 € ανά 50 σελίδες.
- Η τιμή πώλησης σε μορφή cd-rom/dvd, δημοσιευμάτων μιας εταιρείας στο τεύχος Α.Ε.-Ε.Π.Ε. και Γ.Ε.ΜΗ. σε 5 € ανά έτος.

ΠΑΡΑΓΓΕΛΙΑ ΚΑΙ ΑΠΟΣΤΟΛΗ Φ.Ε.Κ.: Τηλεφωνικά: 210 4071010 - fax: 210 4071010 - internet: <http://www.et.gr>

ΕΤΗΣΙΕΣ ΣΥΝΔΡΟΜΕΣ Φ.Ε.Κ.

Τεύχος	Έντυπη μορφή	Ψηφιακή Μορφή
Α'	225 €	190 €
Β'	320 €	225 €
Γ'	65 €	Δωρεάν
Υ.Ο.Δ.Δ.	65 €	Δωρεάν
Δ'	160 €	80 €
Α.Α.Π.	160 €	80 €
Ε.Β.Ι.	65 €	33 €

Τεύχος	Έντυπη μορφή	Ψηφιακή Μορφή
Α.Ε.Δ.	10 €	Δωρεάν
Α.Ε. - Ε.Π.Ε. και Γ.Ε.ΜΗ.	2.250 €	645 €
Δ.Δ.Σ.	225 €	95 €
Α.Σ.Ε.Π.	70€	Δωρεάν
Ο.Π.Κ.	-	Δωρεάν
Α' + Β' + Δ' + Α.Α.Π.	-	450 €

- Το τεύχος Α.Σ.Ε.Π. (έντυπη μορφή) θα αποστέλλεται σε συνδρομητές ταχυδρομικά, με την επιβάρυνση των 70 €, ποσό το οποίο αφορά τα ταχυδρομικά έξοδα.
- Για την παροχή πρόσβασης μέσω διαδικτύου σε Φ.Ε.Κ. προηγούμενων ετών και συγκεκριμένα στα τεύχη: α) Α, Β, Δ, Α.Α.Π., Ε.Β.Ι. και Δ.Δ.Σ., η τιμή προσαυξάνεται, πέραν του ποσού της ετήσιας συνδρομής του 2007, κατά 40 € ανά έτος και ανά τεύχος και β) για το τεύχος Α.Ε.-Ε.Π.Ε. & Γ.Ε.ΜΗ., κατά 60 € ανά έτος παλαιότητας.

* Η καταβολή γίνεται σε όλες τις Δημόσιες Οικονομικές Υπηρεσίες (Δ.Ο.Υ.). Το πρωτότυπο διπλότυπο (έγγραφο αριθμ. πρωτ. 9067/28.2.2005 2η Υπηρεσία Επιτρόπου Ελεγκτικού Συνεδρίου) με φροντίδα των ενδιαφερομένων, πρέπει να αποστέλλεται ή να κατατίθεται στο Εθνικό Τυπογραφείο (Καποδιστρίου 34, Τ.Κ. 104 32 Αθήνα).

* Σημειώνεται ότι φωτοαντίγραφα διπλοτύπων, ταχυδρομικές Επιταγές για την εξόφληση της συνδρομής, δεν γίνονται δεκτά και θα επιστρέφονται.

* Οι οργανισμοί τοπικής αυτοδιοίκησης, τα νομικά πρόσωπα δημοσίου δικαίου, τα μέλη της Ένωσης Ιδιοκτητών Ημερησίου Τύπου Αθηνών και Επαρχίας, οι τηλεοπτικοί και ραδιοφωνικοί σταθμοί, η Ε.Σ.Η.Ε.Α., τα τριτοβάθμια συνδικαλιστικά Όργανα και οι τριτοβάθμιες επαγγελματικές ενώσεις δικαιούνται έκπτωσης πενήντα τοις εκατό (50%) επί της ετήσιας συνδρομής (τρέχον έτος + παλαιότητα).

* Το ποσό υπέρ Τ.Α.Π.Ε.Τ. [5% επί του ποσού συνδρομής (τρέχον έτος + παλαιότητα)], καταβάλλεται ολόκληρο (Κ.Α.Ε. 3512) και υπολογίζεται πριν την έκπτωση.

* Στην Ταχυδρομική συνδρομή του τεύχους Α.Σ.Ε.Π. δεν γίνεται έκπτωση.

Πληροφορίες για δημοσιεύματα που καταχωρούνται στα Φ.Ε.Κ. στο τηλ.: 210 5279000.

Φωτοαντίγραφα παλαιών Φ.Ε.Κ.: Μάρνη 8 τηλ.: 210 8220885, 210 8222924, 210 5279050.

Οι πολίτες έχουν τη δυνατότητα ελεύθερης ανάγνωσης των δημοσιευμάτων που καταχωρούνται σε όλα τα τεύχη της Εφημερίδας της Κυβερνήσεως πλην εκείνων που καταχωρούνται στο τεύχος Α.Ε.-Ε.Π.Ε. και Γ.Ε.ΜΗ., από την ιστοσελίδα του Εθνικού Τυπογραφείου (www.et.gr).

Οι υπηρεσίες εξυπηρέτησης πολιτών λειτουργούν καθημερινά από 08:00 μέχρι 13:00



* 0 4 0 0 2 1 4 2 3 0 5 0 7 0 0 1 2 *

ΑΠΟ ΤΟ ΕΘΝΙΚΟ ΤΥΠΟΓΡΑΦΕΙΟ

ΚΑΠΟΔΙΣΤΡΙΟΥ 34 * ΑΘΗΝΑ 104 32 * ΤΗΛ. 210 52 79 000 * FAX 210 52 21 004
ΗΛΕΚΤΡΟΝΙΚΗ ΔΙΕΥΘΥΝΣΗ: <http://www.et.gr> — e-mail: webmaster.et@et.gr