



ΕΦΗΜΕΡΙΣ ΤΗΣ ΚΥΒΕΡΝΗΣΕΩΣ

ΤΗΣ ΕΛΛΗΝΙΚΗΣ ΔΗΜΟΚΡΑΤΙΑΣ

ΤΕΥΧΟΣ ΤΕΤΑΡΤΟ

Αρ. Φύλλου 230

29 Μαΐου 2007

ΠΕΡΙΕΧΟΜΕΝΑ

ΑΠΟΦΑΣΕΙΣ

Έγκριση καθορισμού Οριογραμμής τμήματος του Ρέματος στη θέση «Αθρυμπαρειά - Πλάκας περιοχή Αγίας Ερμιόνης» στο Δήμου Αγίου Μηνά Νομού Χίου.....	1
Καθορισμός Λατομικών Περιοχών στο Νομό Γρεβενών.....	2

ΑΠΟΦΑΣΕΙΣ

Αριθμ. 8551/279	(1)
Έγκριση καθορισμού Οριογραμμής τμήματος του Ρέματος στη θέση «Αθρυμπαρειά - Πλάκας περιοχή Αγίας Ερμιόνης» στο Δήμου Αγίου Μηνά Νομού Χίου.	

Ο ΓΕΝΙΚΟΣ ΓΡΑΜΜΑΤΕΑΣ ΠΕΡΙΦΕΡΕΙΑΣ
ΒΟΡΕΙΟΥ ΑΙΓΑΙΟΥ

Έχοντας υπόψη:

1. Το ν. 3200/1955 περί διοικητικής αποκέντρωσης, όπως τροποποιήθηκε και συμπληρώθηκε μεταγενέστερα.
2. Τις διατάξεις του π.δ. 39/1983 περί μεταβιβάσεως αρμοδιοτήτων του Υπουργού Δημ. Έργων στις Περιφερειακές Υπηρεσίες.
3. Τις διατάξεις του άρθρου 66 του ν. 1622/1986 «περί Τοπικής Αυτοδιοίκησης, Περιφερειακής Ανάπτυξης και δημοκρατικού προγραμματισμού» όπως αντικαταστάθηκαν με τις διατάξεις της παρ. 5 του άρθρου 33 του ν. 1832/1989.
4. Τις διατάξεις του ν. 2503/97 «Διοίκηση, οργάνωση, στελέχωση της Περιφέρειας, ρύθμιση θεμάτων για την Τοπική Αυτοδιοίκηση και άλλες διατάξεις».

5. Την 33/98 εγκύκλιο του Υ.Π.Ε.Χ.Ω.Δ.Ε. «Αστυνόμευση ρεμάτων και συντήρηση αντιπλ/κών έργων».

6. Το ν. 3010/2002 «Εναρμόνιση του ν. 1650/88 με τις οδηγίες 97/11 Ε.Ε & 96/61 Ε.Ε διαδικασία οριοθέτησης και ρυθμίσεις θεμάτων για τα υδατορέματα και άλλες διατάξεις».

7. Την υπ' αριθμ. 3204/23.3.2007 έγγραφο υποβολής φακέλου με μελέτη καθορισμού οριογραμμής του ρέματος που θεωρήθηκε από την Δ.Τ.Υ. Νομαρχιακής Αυτοδιοίκησης Χίου, με την οποία και προτείνονται με συνεχή κόκκινη γραμμή οι οριογραμμές του ρέματος σε τοπογραφικό διάγραμμα αποτύπωσης αυτού κλίμακας 1:500

8. Την υπ' αριθμ. 47/7.3.2007 απόφαση του Δημοτικού Συμβουλίου Αγίου Μηνά σχετικά με την σύμφωνη γνώμη για την οριοθέτηση τμήματος του ρέματος που αναφέρεται στο θέμα, αποφασίζουμε:


9. Εγκρίνουμε τον καθορισμό της Οριογραμμής τμήματος του Ρέματος στη θέση «Αθρυμπαρειά - Πλάκας περιοχή Αγίας Ερμιόνης» στο Δήμου Αγίου Μηνά Νομού Χίου, σύμφωνα με τα στοιχεία της Υδρολογικής μελέτης, στην περιοχή αρμοδιότητας του Δήμου Αγίου Μηνά Νομού Χίου, και σύμφωνα με το από Ιανουάριο 2007 Τοπογραφικό διάγραμμα της Πολιτικού Μηχανικού Γκοζκόζη Δημητρίου, όπως ελέγχθηκε και θεωρήθηκε από την Προϊσταμένη της Δ.Τ.Υ. Νομαρχιακής Αυτοδιοίκησης Χίου Ελένη Τοπάκα Πολιτικό Μηχανικό.

Η απόφαση αυτή να δημοσιευθεί στην Εφημερίδα της Κυβερνήσεως.

Μυτιλήνη, 7 Μαΐου 2007

Ο Γενικός Γραμματέας Περιφέρειας
ΓΕΩΡΓΙΟΣ ΒΑΘΡΑΚΟΥΛΗΣ



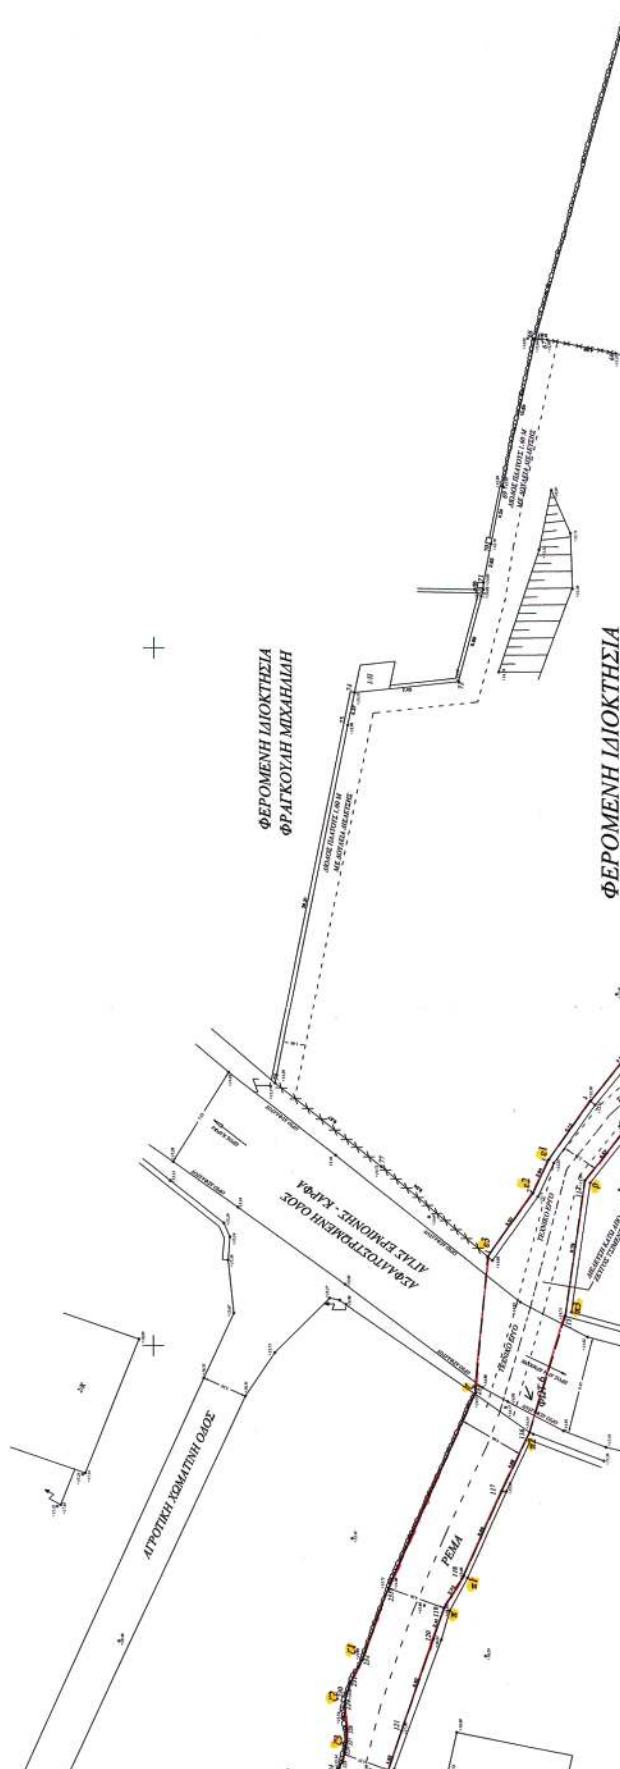


[illegible][illegible]



[illegible]


58

83

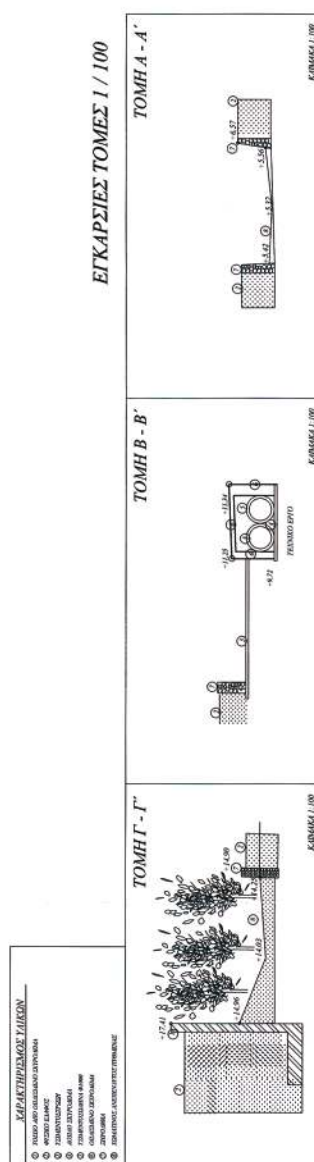

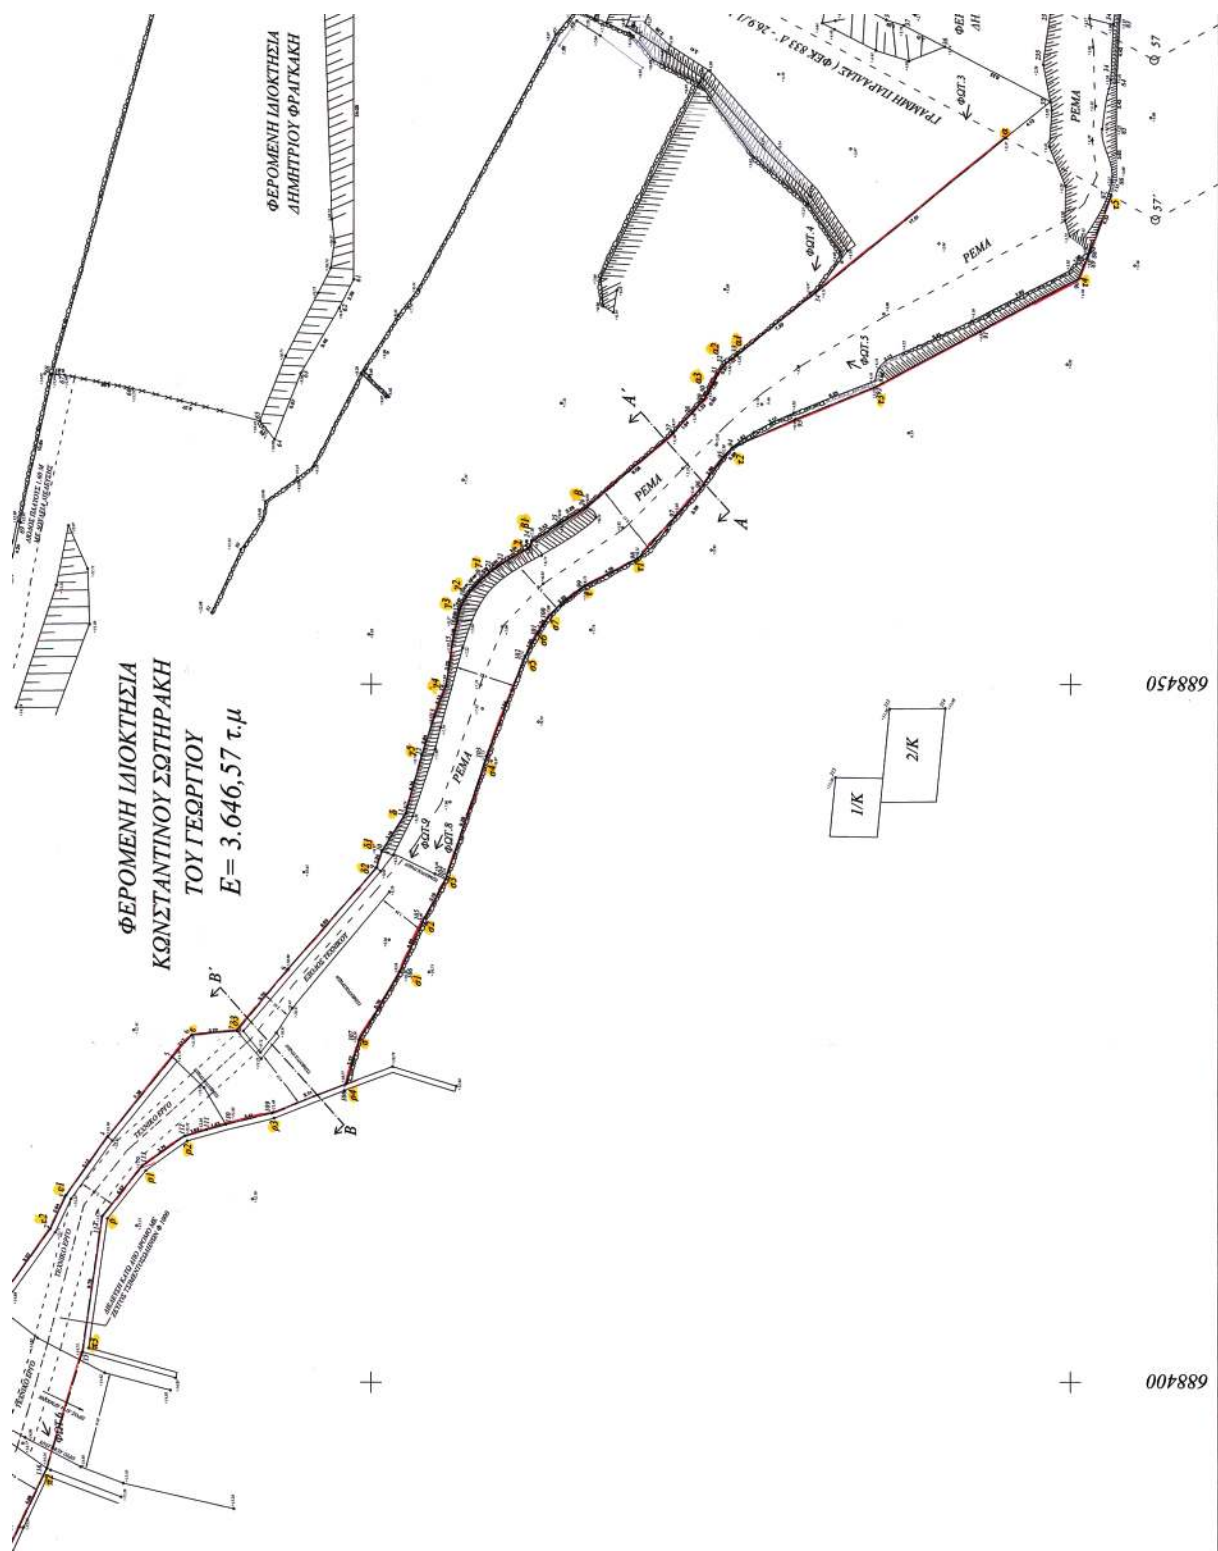

76	688506.7727	4241946.2124	6	688454.6970	4242012.2813
77	688506.7727	4241946.2124	7	688455.7371	4242012.2813
78	688462.7812	4241946.2701	8	688452.6245	4242012.2813
79	688451.1860	4241946.2701	9	688456.9069	4241999.6100
80	688497.2661	4241946.5184	10	688430.0828	4241999.2354
81	688500.1127	4241946.1089	11	688440.7979	4241997.5361
82	688500.1127	4241946.1089	12	688444.3096	4241996.3775
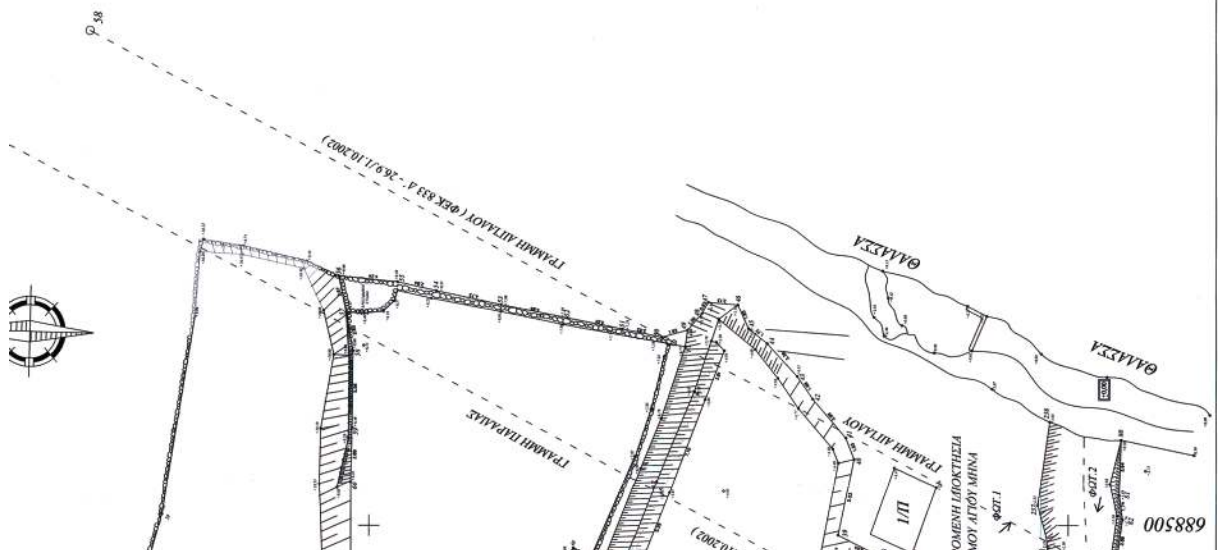

ΜΕΛΕΤΕΣ - ΕΠΙΒΛΕΨΕΙΣ - ΚΑΤΑΣΚΕΥΕΣ ΛΙΩΤΙΚΩΝ ΕΡΓΩΝ ΑΝΑΚΛΙΝΣΕΙΣ - ΑΠΟΚΑΤΑΣΤΑΣΕΙΣ - ΕΝΕΣΤΥΞΕΙΣ ΚΤΙΡΙΩΝ Ελευθερίου Βενιζέλου 19, Χίος, 82100, Τηλ. 22710 81818	
εργοδότης: ΚΩΝΣΤΑΝΤΙΝΟΣ Γ. ΣΩΤΗΡΑΚΗΣ	αριθμός σχεδίου A-1
ΜΕΛΕΤΗ ΚΑΘΟΡΙΣΜΟΥ ΕΡΓΟΥ: ΟΡΙΟΓΡΑΜΜΗΣ ΥΛΑΤΟΡΕΥΜΑΤΟΣ	χρόνος μελέτης ΙΑΝΟΥΑΡΙΟΣ 2007
θέση: "ΠΛΑΚΑ"- ΑΓΙΑ ΕΡΜΙΟΝΗ ΔΗΜΟΣ ΑΓΙΟΥ ΜΗΝΑ - ΧΙΟΣ	σφραγίδα - υπογραφή ΓΕΩΡΓΙΟΣ Α. ΔΗΜΗΤΡΙΟΣ ΔΙΠΛΩΜ. ΠΟΛΙΤ. ΜΗΧΑΝΙΚΟΣ ΜΕΛΟΣ ΤΗΣ ΕΤΕΚΕ
μελετητής: ΓΕΩΡΓΙΟΣ ΔΗΜΗΤΡΙΟΣ πολιτικός μηχανικός	κλίμακα: 1/200 εγκρίσεις 23.9.2007
θέμα σχεδίου ΤΟΠΟΓΡΑΦΙΚΟ ΔΙΑΓΡΑΜΜΑ ΑΠΟΤΥΠΩΣΗΣ ΥΛΑΤΟΡΕΥΜΑΤΟΣ	ΕΛΛΗΝΙΚΗ ΔΗΜΟΚΡΑΤΙΑ ΥΠΟΥΡΓΕΙΟ ΠΕΡΙΒΑΛΛΟΝΤΟΣ ΚΑΙ ΧΩΡΟΤΑΞΙΑΣ ΓΕΝΙΚΗ ΔΙΕΥΘΥΝΣΗ ΔΙΕΥΘΥΝΣΗ ΜΗΧΑΝΙΚΗΣ ΤΕΧΝΙΚΗΣ ΥΠΗΡΕΣΙΑΣ

+ 4242000

+ 4241950

688550

Αριθμ. 148

(2)

Καθορισμός Λατομικών Περιοχών στο Ν. Γρεβενών.

Ο ΝΟΜΑΡΧΗΣ ΓΡΕΒΕΝΩΝ

Έχοντας υπόψη:

1. Τις διατάξεις της παρ. 1 του άρθρου 3 του ν. 1428/84 ο οποίος αντικαταστάθηκε και συμπληρώθηκε από τον ν. 2115/1993 (ΦΕΚ 15 Α/93) για την εκμετάλλευση λατομικών αδρανών υλικών και άλλες διατάξεις.

2. Την υπ' αριθμ. Δ10/Φ6Β/5283/1983 εγκύκλιο του Υ.Β.Ε.Τ. για τους όρους και τη διαδικασία εκμίσθωσης, εκμετάλλευσης και διαχείρισης Δημοσίων Λατομείων Αδρανών Υλικών.

3. Την σύμφωνη γνώμη της επιτροπής που συγκροτήθηκε με την υπ' αριθμ. 498/22.12.2003 απόφαση του Νομάρχη Γρεβενών, σύμφωνα με τις διατάξεις του ν.1428/1984 και 2115/1993 περί εκμετάλλευσης λατομείων αδρανών υλικών κ.λπ.

4. Την αιτιολογημένη γνώμη του Νομαρχιακού Συμβουλίου Γρεβενών που διατυπώνεται στην υπ' αριθμ. 25/7/2.4.2003 απόφαση του.

5. Την υπ' αριθμ. 4766/24.10.2006 (ΦΕΚ Β' 1661/13.11.2006) απόφαση του Νομάρχη Γρεβενών, με την οποία κυρώθηκε το νέο κτηματικό καθεστώς που διαμορφώθηκε με τον αναδασμό το έτος 2000-2005 στην κτηματική περιοχή του αγροκτήματος Μηλιάς του Ν. Γρεβενών.

6. Την υπ' αριθμ. 438/6.2.2007 αίτηση αναστολής των κατοίκων Κωνσταντίνου Δεληβού του Αθανασίου και Ελένης Δεληβού του Αθανασίου συζ. Παππά Βασιλείου κατά της υπ' αριθμ. 4766/24.10.2006 απόφασης του Νομάρχη Γρεβενών.

7. Την υπ' αριθμ. 148/28.2.2007 αίτησης των Αφών Πασαγιάννη Ο.Ε. με την οποία αιτούνται την τροποποίηση της υπ' αριθμ. 5664/15.9.2003 απόφασης του Νομάρχη Γρεβενών και τον περιορισμό της Λατομικής περιοχής σύμφωνα με το Νέο κτηματικό καθεστώς και το Νέο τοπογραφικό, αποφασίζουμε:

Καθορίζουμε νέα Λατομική Περιοχή στο Νομό Γρεβενών ως εξής:

Α. Δήμος Ηρακλεωτών Δ.Δ. Μηλιάς - θέση «ΑΜΜΟΣ» σε χώρο έκτασης 80923,33 m² (οι αζιμουθιακές συντεταγμένες των ορίων του χώρου με στοιχεία 1-2-3-4-5-6-7-8-9-10-11-12-13-14-15-16-17-18-19-20-21-22-23-24-25-26-27-28-29-30-31-32-33-34-35-36-37-38-39-40-41, έκτασης 80922,33 m² αναφέρονται στο Κ.Φ.Χ. ΓΡΕΒΕΝΑ κλίμακα 1: 100.000 με L = + 40°50' & M = -2°15' ως εξής:

1.	X = -878,614	Ψ = -8969,253
2.	X = -890,375	Ψ = -8994,534
3.	X = -892,479	Ψ = -9015,109
4.	X = -830,282	Ψ = -9036,237
5.	X = -813,751	Ψ = -9037,130
6.	X = -804,775	Ψ = -9023,843
7.	X = -798,768	Ψ = -9016,845
8.	X = -789,122	Ψ = -9022,239
9.	X = -613,737	Ψ = -8982,833
10.	X = -540,966	Ψ = -8949,678
11.	X = -487,658	Ψ = -8942,885
12.	X = -419,262	Ψ = -8960,665
13.	X = -297,967	Ψ = -8992,209
14.	X = -192,769	Ψ = -9067,342
15.	X = -163,139	Ψ = -9052,383
16.	X = -114,906	Ψ = -9019,538
17.	X = -107,629	Ψ = -9001,827
18.	X = -124,350	Ψ = -8985,821
19.	X = -186,893	Ψ = -8928,064
20.	X = -237,396	Ψ = -8864,453
21.	X = -272,412	Ψ = -8887,008
22.	X = -287,172	Ψ = -8878,282
23.	X = -291,526	Ψ = -8864,113
24.	X = -290,394	Ψ = -8812,387
25.	X = -315,625	Ψ = -8789,213
26.	X = -329,282	Ψ = -8781,333
27.	X = -418,348	Ψ = -8786,168
28.	X = -415,691	Ψ = -8797,508
29.	X = -408,962	Ψ = -8814,580
30.	X = -404,125	Ψ = -8845,979
31.	X = -409,623	Ψ = -8869,058
32.	X = -427,212	Ψ = -8868,584
33.	X = -454,219	Ψ = -8859,333
34.	X = -470,730	Ψ = -8868,593
35.	X = -504,170	Ψ = -8873,221
36.	X = -568,981	Ψ = -8869,841
37.	X = -640,048	Ψ = -8925,892
38.	X = -704,519	Ψ = -8925,993
39.	X = -744,819	Ψ = -8931,235
40.	X = -815,815	Ψ = -8947,355
41.	X = -870,023	Ψ = -8976,259

Η απόφαση αυτή να δημοσιευθεί στην Εφημερίδα της Κυβερνήσεως.

Γρεβενά, 17 Απριλίου 2007

Ο Νομάρχης
ΔΗΜΟΣΘΕΝΗΣ ΚΟΥΠΤΣΙΔΗΣ



* 0 4 0 0 2 3 0 2 9 0 5 0 7 0 0 0 8 *

ΑΠΟ ΤΟ ΕΘΝΙΚΟ ΤΥΠΟΓΡΑΦΕΙΟ

ΚΑΠΟΔΙΣΤΡΙΟΥ 34 * ΑΘΗΝΑ 104 32 * ΤΗΛ. 210 52 79 000 * FAX 210 52 21 004
ΗΛΕΚΤΡΟΝΙΚΗ ΔΙΕΥΘΥΝΣΗ: <http://www.et.gr> — e-mail: webmaster.et@et.gr