



ΕΦΗΜΕΡΙΣ ΤΗΣ ΚΥΒΕΡΝΗΣΕΩΣ

ΤΗΣ ΕΛΛΗΝΙΚΗΣ ΔΗΜΟΚΡΑΤΙΑΣ

ΤΕΥΧΟΣ ΤΕΤΑΡΤΟ

Αρ. Φύλλου 256

12 Ιουνίου 2007

ΠΕΡΙΕΧΟΜΕΝΑ

ΑΠΟΦΑΣΕΙΣ

- Κήρυξη έκτασης ως αναδασωτέας στη θέση «Κα-
βουκάκι» Περιοχή Ζαβλανίου, Δήμου Πατρέων,
Ν. Αχαΐας..... 1
Καθορισμός των ορίων του αιγιαλού και δημιουργία
ζώνης παραλίας στη θέση «ΑΓΙΑ ΕΥΘΥΜΙΑ - ΛΕ-
ΦΟΚΑΣΤΡΟ» Δήμου Αργαλαστής Ν. Μαγνησίας 2

ΑΠΟΦΑΣΕΙΣ

- Αριθμ. 1966 (1)
Κήρυξη έκτασης ως αναδασωτέας στη θέση «Καβου-
κάκι» Περιοχή Ζαβλανίου, Δήμου Πατρέων, Ν. Αχαΐας.

Ο ΓΕΝΙΚΟΣ ΓΡΑΜΜΑΤΕΑΣ
ΠΕΡΙΦΕΡΕΙΑΣ ΔΥΤΙΚΗΣ ΕΛΛΑΔΑΣ

Έχοντας υπόψη:

1. Το άρθρο 117 παρ. 3 του Συντάγματος της Χώρας.
2. Τις διατάξεις του ν. 2503/1997 «Διοίκηση, οργάνωση, στελέχωση της Περιφέρειας, ρύθμιση θεμάτων για την τοπική αυτοδιοίκηση και άλλες διατάξεις».
3. Την υπ' αριθμ. 186/30.6.1998 απόφαση Γ.Γ.Π.Δ.Ε «Άσκηση αρμοδιοτήτων Γενικού Γραμματέα Περιφέρει-
ας Δυτ. Ελλάδας επί θεμάτων ΔΑΣΙΚΩΝ και μεταβίβα-
ση του δικαιώματος υπογραφής στους Προϊσταμένους
Υπηρεσιακών Μονάδων της Περιφέρειας».
4. Τις διατάξεις του ν. 998/1979 «Περί προστασίας των
Δασών και των δασικών εκτάσεων» και συγκεκριμένα:
 - α) Του άρθρου 41 παρ. 1, όπως συμπληρώθηκε με το
ν. 3208/2003.
 - β) Του άρθρου 38 παρ. 2 ν. 998/1979.

γ) Του άρθρου 70, παρ. 3 του ν. 998/1979, όπως αντι-
καταστάθηκε με το ν. 3208/2003.

5. Τις σχετικές δ/γές του Υπουργείου Γεωργίας.

6. Την υπ' αριθμ. 4280/9.5.2007 πρόταση του Δασαρχεί-
ου Πατρέων «Περί κηρύξεως εκτάσεως ως αναδασωτέας»
συνολικού εμβαδού 15.975,34 τ.μ. στη θέση «Καβουκάκι»
Περιοχή Ζαβλανίου, Δήμου Πατρέων, Ν. Αχαΐας, απο-
φασίζουμε:

Κηρύσσουμε ως αναδασωτέα, με σκοπό την αποκατά-
σταση με φυσική αναγέννηση ή τεχνητή αναδάσωση τη
δασική βλάστηση που καταστράφηκε από πυρκαγιά, τη
δημόσια δασική έκταση με αειφύλλα πλατύφυλλα (σχί-
να, πρίνους), εμβαδού (δέκα πέντε χιλιάδων εννιακόσια
εβδομήντα πέντε κόμμα τριάντα τέσσερα τ.μ.), στη θέση
«Καβουκάκι», Περιοχής Ζαβλανίου, Δήμου Πατρέων, Ν.
Αχαΐας, η οποία περιγράφεται από τα στοιχεία Α, Β, Γ,
Δ, Ε, Ζ, Η, Θ, Ι, Κ, Λ, Μ, Ν, Ξ, Ο, Π, Ρ, Σ, Τ, Υ, Φ, Χ, Ψ, Ω,
Α1, Β1, Γ1, Δ1, Α όπως αυτά εμφανίζονται στο συνημμένο
τοπογραφικό διάγραμμα 1:1500 το οποίο αποτελεί ανα-
πόσπαστο μέρος της απόφασης αυτής και έχει όρια:

Βόρεια: Με δημόσια δασική έκταση.

Νότια: Με δημόσια δασική έκταση και αγρό.

Ανατολικά: Με δημόσια δασική έκταση και αγρό.

Δυτικά: Με δημόσια δασική έκταση.

Η παρούσα ισχύει μετά τη δημοσίευσή της στο Δήμο
Πατρέων, σύμφωνα με το άρθρο 37 του ν. 3200/1955.


Η απόφαση αυτή να δημοσιευθεί στην Εφημερίδα της
Κυβερνήσεως.

Πάτρα, 17 Μαΐου 2007

Με εντολή Γενικού Γραμματέα Περιφέρειας
Ο Γενικός Διευθυντής Περιφέρειας
ΝΙΚΟΛΑΟΣ ΤΣΩΛΗΣ

ΑΠΟΣΠΑΣΜΑ ΧΑΡΤΗΣ 1:5000


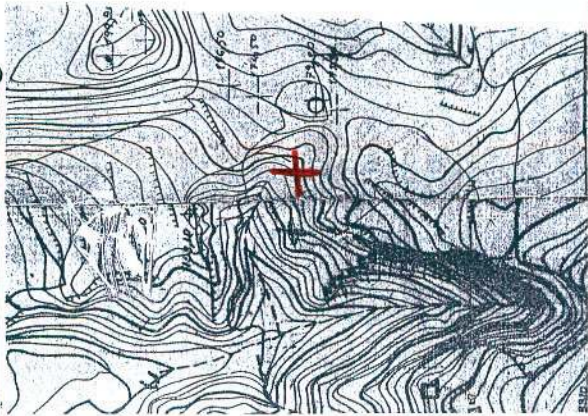













ΕΘΝΙΚΟ ΤΥΠΟΓΡΑΦΕΙΟ
Για τεχνικούς λόγους στο σχέδιόγραμμα
ήταν σφικτότητα κατά ποσοστό 78 %

Αριθμ. 4678

(2)

Καθορισμός των ορίων του αιγιαλού και δημιουργία ζώνης παραλίας στη θέση «ΑΓΙΑ ΕΥΘΥΜΙΑ - ΛΕΦΟΚΑΣΤΡΟ» Δήμου Αργαλαστής Ν. Μαγνησίας.

Ο ΓΕΝΙΚΟΣ ΓΡΑΜΜΑΤΕΑΣ
ΠΕΡΙΦΕΡΕΙΑΣ ΘΕΣΣΑΛΙΑΣ

Έχοντας υπόψη:

1. Τις διατάξεις του ν. 2971/2001 (ΦΕΚ 285/Δ'/19.12.2001) «περί αιγιαλού και παραλίας».

2. Τις διατάξεις του ν.δ. 439/1970 «περί συμπληρώσεως των διατάξεων περί αιγιαλού».

3. Τις διατάξεις του ν. 3200/1955 (ΦΕΚ 97 τ.Α') «περί διοικητικής αποκέντρωσης», όπως αυτές τροποποιήθηκαν και ισχύουν σήμερα με τα ν.δ. 532/1970, β.δ. 704/1970, β.δ. 705/1970, β.δ. 192/1972, π.δ. 71/1984, π.δ. 347/1986, ν. 2026/1992 και π.δ. 97/1993.

4. Τις διατάξεις του άρθρου 19 παρ.5 του ν.δ. 2344/1995, του άρθρου 52 παρ. 6 ν. 2218/1994, του άρθρου 4 παρ. 7 του ν. 2240/1994, δυνάμει των οποίων αρμοδιότητες του Υπουργείου Οικονομικών που είχαν μεταβιβασθεί στους Νομάρχες, ανήκουν στον Περιφερειακό Δ/ντή, σε συνδυασμό με αυτές του άρθρου 14 παρ. 2 του 2399/1996 με τις οποίες προβλέπεται η κατάργηση των θέσεων των Περιφερειακών Δ/ντών, οι αρμοδιότητες πλέον του οποίου περιήλθαν στον Γενικό Γραμματέα της Περιφέρειας που ασκούνται από τον Αναπληρωτή Περιφερειακό Δ/ντή.

5. Τις διατάξεις του τετάρτου εδαφίου της παρ. 2 του άρθρου 1 και της παρ. 6 του ιδίου άρθρου του ν. 2503/1997 «Διοίκηση, οργάνωση, στελέχωση της Περιφέρειας, ρύθμιση θεμάτων για την Τοπική Αυτοδιοίκηση και άλλες διατάξεις» (Φ.Ε.Κ. 107 τ. Α'), σύμφωνα με τις οποίες οι Περιφερειακές Υπηρεσίες του Υπουργείου Οικονομικών που συγκροτούσαν την Περιφερειακή Διοίκηση του Νομού ή Νομαρχίας, δεν υπήχθησαν στην ενιαία οργανική μονάδα της Περιφέρειας, ούτε καταργήθηκαν, αλλά αποτελούν από 1.9.1997, Υπηρεσίες του Υπουργείου Οικονομικών.

6. Τις διατάξεις του άρθρου 46 του ν. 3220/2004 (Φ.Ε.Κ. 15/Α'/28.12.2004) «Μέτρα αναπτυξιακής και κοινωνικής πολιτικής - αντικειμενικοποίησης του φορολογικού ελέγχου και άλλες διατάξεις».

7. Την απόφαση του Υπουργού Εσωτερικών, Δημόσιας Διοίκησης και Αποκέντρωσης που δημοσιεύθηκε στο Φ.Ε.Κ. 93/Γ'/24.2004 με την οποία ορίστηκαν οι Γενικοί Γραμματείς Περιφερειών της Χώρας.

8. Την από 10.1.2007 έκθεση της κατά το άρθρο 3 του ν. 2971/19.12.2001 (Φ.Ε.Κ. 285/Α'/19.12.2001) «περί αιγιαλού και παραλίας» αρμόδιας Επιτροπής καθορισμού ορίων αιγιαλού και παραλίας, για τον καθορισμό ορίων αιγιαλού και δημιουργία ζώνης παραλίας στη θέση:

«ΑΓΙΑ ΕΥΘΥΜΙΑ - ΛΕΦΟΚΑΣΤΡΟ» Δήμου Αργαλαστής Ν. Μαγνησίας

9. Το από τον Σεπτέμβριο 2006 τοπογραφικό και υψομετρικό διάγραμμα κλίμακας 1:500 αποτελούμενο από μία (1) πινακίδα που συντάχθηκε από τον Τοπ/φο μηχανικό Ανδρέα Δογκάκη και το οποίο ελέγχθηκε ως προς την ακρίβεια της αποτύπωσης και θεωρήθηκε από την Τοπογράφο Μηχανικό της Κτηματικής Υπηρεσίας Ν. Μαγνησίας Βασιλική Χατζηπλή στις 10.1.2007.

10. Την υπ' αριθμ. 544.5/312/2007 σύμφωνη γνώμη του Γ.Ε.Ν. για τα όρια αιγιαλού και παραλίας, αποφασίζουμε:

Επικυρώνουμε την από 10.1.2007 έκθεση της κατά το άρθρο 3 του ν. 2971/19.12.2001 αρμόδιας Επιτροπής καθορισμού ορίων αιγιαλού και παραλίας, για τον καθορισμό ορίων αιγιαλού και δημιουργία ζώνης παραλίας στη θέση: «ΑΓΙΑ ΕΥΘΥΜΙΑ - ΛΕΦΟΚΑΣΤΡΟ» Δήμου Αργαλαστής Ν. Μαγνησίας το από τον Σεπτέμβριο 2006 τοπογραφικό και υψομετρικό διάγραμμα κλίμακας 1: 500 αποτελούμενο από μία (1) πινακίδα που συντάχθηκε από τον Τοπ/φο Μηχανικό Ανδρέα Δογκάκη και το οποίο ελέγχθηκε ως προς την ακρίβεια της αποτύπωσης και θεωρήθηκε από την Τοπογράφο Μηχανικό της Κτηματικής Υπηρεσίας Ν. Μαγνησίας Βασιλική Χατζηπλή στις 10.1.2007.

Στο τοπογραφικό διάγραμμα καθορίστηκε από την αρμόδια Επιτροπή όπως πιο πάνω αναφέρεται:

Η οριογραμμή του αιγιαλού με κόκκινη συνεχή πολυγωνική γραμμή 01, 02, 03,... έως και 20, της οποίας οι κορυφές εξασφαλίζονται με συντεταγμένες του Κρατικού τριγωνομετρικού δικτύου.

Η οριογραμμή της παραλίας με κίτρινη συνεχή πολυγωνική γραμμή 01', 02', 03',... έως και 19', παράλληλη της γραμμής αιγιαλού σε απόσταση 15,00 μ. για την εξυπηρέτηση των σκοπών του άρθρου 1, παρ. 2 του ν. 2971/2001.

Τα κτίσματα και οι κατασκευές μέσα στην ζώνη παραλίας δεν εξαιρούνται.

Η Επιτροπή διαπίστωσε ότι δεν υπάρχει παλιός αιγιαλός.

Η απόφαση αυτή με την έκθεση της Επιτροπής και το τοπογραφικό διάγραμμα, να δημοσιευθούν στην Εφημερίδα της Κυβερνήσεως.

Λάρισα, 22 Μαΐου 2007

Ο Γενικός Γραμματέας Περιφέρειας
ΦΩΤΙΟΣ ΓΚΟΥΠΑΣ

ΕΚΘΕΣΗ

Επιτροπής καθορισμού των ορίων αιγιαλού, παραλίας, παλαιού αιγιαλού σύμφωνα με τα άρθρα 3, 4 και 5 του ν. 2971/2001 Καθορισμός για πρώτη φορά των ορίων αιγιαλού κλπ στην θέση «ΑΓ. ΕΥΘΥΜΙΑ- ΛΕΦΟΚΑΣΤΡΟ» Δήμου Αργαλαστής Ν. Μαγνησίας.

Στο Βόλο σήμερα την 10.1.2007 οι υπογεγραμμένοι:

1. ΕΥΘΥΜΙΟΥ ΔΗΜΗΤΡΙΟΣ, προϊστάμενος της Κτηματικής Υπηρεσίας Ν. Μαγνησίας, ως πρόεδρος

2. ΠΡΩΪΑΣ ΖΗΣΗΣ, Υπολιμενάρχης Βόλου ως μέλος

3. ΧΑΤΖΗΠΛΗ ΒΑΣΙΛΙΚΗ, τοπογράφος μηχανικός της Κτηματικής Υπηρεσίας ως μέλος,

4. ΗΛΙΑΣ ΚΟΛΟΜΒΟΣ, διευθυντής της ΠΕ.ΧΩ.Π.Ε. Νομαρχιακής Αυτοδιοίκησης Ν. Μαγνησίας, ως μέλος

5. ΜΟΥΝΤΟΥΡΗ ΚΩΝ/ΝΤΙΑ, διευθύντρια ΠΕ.ΧΩ. Γενικής Γραμματείας Περιφέρειας Θεσσαλίας, αν και προσκλήθηκε νόμιμα δεν προσήλθε,

που αποτελούμε την επιτροπή καθορισμού των ορίων αιγιαλού, παραλίας και παλαιού αιγιαλού, σύμφωνα με τα άρθρα 3, 4 και 5 του ν. 2971/2001 (Φ.Ε.Κ. 285/Α'/19.12.2001) και της υπ' αριθμ. 9491/20.12.2004 απόφασης του Γεν. Γραμματέα Περιφέρειας Θεσσαλίας, μετά από αυτοψία στην παραπάνω περιοχή στις 10.1.2007 ύστερα από πρόσκληση του Προέδρου της επιτροπής με το υπ' αριθμ. 22/3.1.2007 έγγραφο, αφού λάβαμε υπόψη :

1. Την από 9.11.2006 αίτηση του Καραβά Χρήστου κ.λπ. με την οποία ζητείται ο καθορισμός του αιγιαλού και της παραλίας στην παραπάνω περιοχή,

2. Τις διατάξεις του ν. 2971/2001 (Φ.Ε.Κ. 285/Α'/19.12.2001) και ειδικότερα τα άρθρα 4, 5, 6, 7, 8, και 9.

3. Το τοπογραφικό και υψομετρικό διάγραμμα της παραπάνω περιοχής με κλίμακα 1:500, που συντάχθηκε τον Σεπτέμβριο 2006 από τον τοπογράφο μηχανικό Ανδρέα Δογκάκη σε μία (1) πινακίδα και ελέγχθηκε και θεωρήθηκε από την Βασιλική Χατζηπλή, τοπογράφο μηχανικό της Κτηματικής Υπηρεσίας Ν. Μαγνησίας στις 10.12.2007.

4. Την αντίληψη που σχηματίστηκε λαμβάνοντας υπόψη, ύστερα από αυτοψία τις φυσικές και λοιπές ενδείξεις που επηρεάζουν το πλάτος του αιγιαλού και της παραλίας και ειδικότερα:

α) Τη γεωμορφολογία του εδάφους για την οποία αναλυτικά αναφέρεται ότι:

1) Η μορφολογία της ακτής συνίσταται από βραχώδη πρανή με ήπιες κλίσεις εκτός του τμήματος 15-20 όπου η μορφολογία της ακτής συνίσταται από χαλαρά ιζήματα (άμμος), που έχουν προκύψει από την αποσάθρωση-διάβρωση των μητρικών πετρωμάτων της ακτής.

2) Της ακτής συνεχόνται εκτάσεις λοφώδεις. Με έδαφος γαιώδες. Εκτός σχεδίου. Δομημένες με αραιή δόμηση. Με χρήση γεωργική.

3) Το φυσικό όριο βλάστησης συνίσταται από θαμνώδη φυσική βλάστηση και δενδρώδη φυσική βλάστηση.

β) Το γεγονός ότι στη περιοχή δεν εντοπίστηκαν παράκτιοι φυσικοί πόροι.

γ) Τα πορίσματα από την εκτίμηση των μετεωρολογικών στοιχείων της περιοχής, ήτοι το γεγονός ότι η περιοχή δεν προσβάλλεται από ανέμους γιατί είναι προστατευμένη λόγω του ότι βρίσκεται μέσα σε περίκλειστη θάλασσα (Παγασητικός Κόλπος).

δ) Τη μορφολογία του πυθμένα ο οποίος συνίσταται από αμμώδη σύσταση και ήπιες κλίσεις με μικρά βάθη κοντά στην ακτή.

ε) Τον τομέα ανάπτυξης κυματισμού σε σχέση με το μέτωπο της ακτής ότι δηλαδή πρόκειται για ακτή με μικρό ανάπτυγμα πελάγους.

στ) Την μη ύπαρξη τεχνικών έργων στη περιοχή.

ζ) Την μη ύπαρξη εγκεκριμένων χωροταξικών κατευθύνσεων και χρήσεων γης που επηρεάζουν την παράκτια ζώνη.

η) Την μη ύπαρξη καταγεγραμμένων δημόσιων κτημάτων.

θ) Ότι δεν υφίσταται Κτηματολόγιο.

ι) Την μη ύπαρξη ευπαθών οικοσυστημάτων και προστατευόμενων περιοχών, αποφασίζουμε

Καθορίζουμε στο παραπάνω τοπογραφικό διάγραμμα:

1. Την οριογραμμή του αιγιαλού με κόκκινη συνεχή πολυγωνική γραμμή 01, 02, 03, ... έως και 20, της οποίας οι κορυφές εξασφαλίζονται με συντεταγμένες του κρατικού τριγωνομετρικού δικτύου.

2. Την οριογραμμή της παραλίας για την εξυπηρέτηση των σκοπών του άρθρου 1 § 2 του ν. 2971/2001 με κίτρινη συνεχή πολυγωνική γραμμή 01', 02', 03', ... έως και 19', της οποίας οι πλευρές είναι παράλληλες της γραμμής αιγιαλού σε απόσταση σταθερή 15,00 μ.

Τα κτίσματα και οι κατασκευές μέσα στην ζώνη παραλίας δεν εξαιρούνται.

3. Αποφαινόμεστε ότι δεν υπάρχει παλαιός αιγιαλός.

Η Επιτροπή

Ο Πρόεδρος


ΔΗΜΗΤΡΙΟΣ ΕΥΘΥΜΙΟΥ

Τα Μέλη

ΖΗΣΗΣ ΠΡΩΪΑΣ

ΒΑΣΙΛΙΚΗ ΧΑΤΖΗΠΑΥΛΗ

ΗΛΙΑΣ ΚΟΛΟΜΒΟΣ

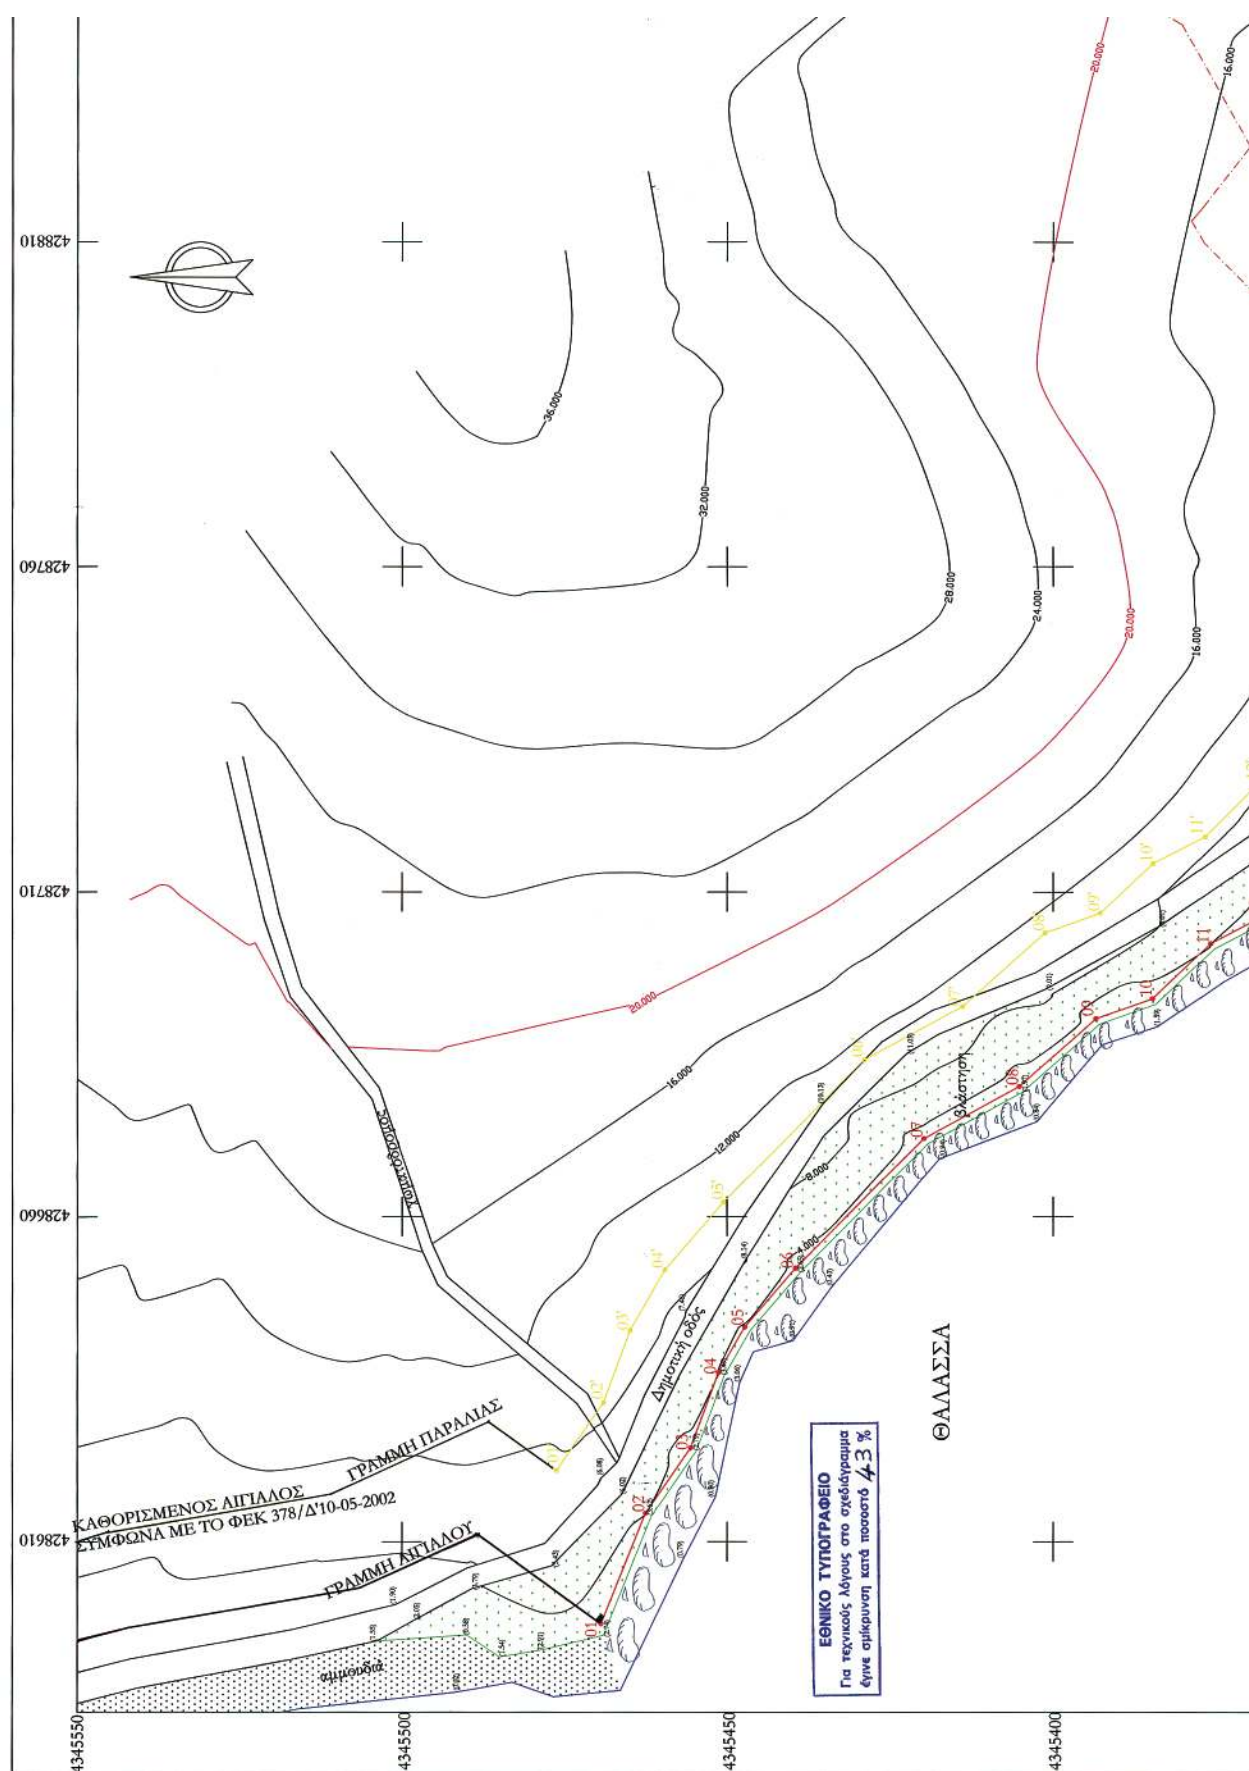

ΣΥΝΤΕΤΑΓΜΕΝΕΣ ΣΤΑΣΕΩΝ - ΤΡΙΓΩΝΟΜΕΤΡΙΚΩΝ

A/A	X	Y	H	A/A	X	Y	H
S1	428762.483	4345224.391	0.835	S3	428741.654	4345190.875	3.260
S2	428787.119	4345231.313	1.173	S4	428801.449	4345193.424	1.143
T9	428274.551	4348099.728	263.792				


Ευρωπαϊκό δίκτυο


ΣΥΝΤΕΤΑΓΜΕΝΕΣ ΓΡΑΜΜΗΣ ΑΙΤΑΛΟΥ

A/A	X	Y	A/A	X	Y
01	428597.382	4345469.388	11	428702.086	4345375.914
02	428614.403	4345462.562	12	428706.336	4345367.817
03	428624.442	4345455.618	13	428716.733	4345357.332
04	428636.094	4345451.328	14	428724.454	4345350.467
05	428643.017	4345447.300	15	428731.228	4345344.690
06	428652.032	4345439.513	16	428741.299	4345335.979
07	428672.131	4345419.798	17	428750.486	4345331.449
08	428680.110	4345405.185	18	428750.778	4345330.190
09	428690.559	4345393.453	19	428750.983	4345313.399
10	428693.657	4345384.798	20	428754.547	4345289.407

ΣΥΝΤΕΤΑΓΜΕΝΕΣ ΓΡΑΜΜΗΣ ΠΑΡΑΛΙΑΣ

A/A	X	Y	A/A	X	Y
01'	428620.956	4345476.269	11'	428718.572	4345376.780
02'	428631.410	4345469.037	12'	428727.052	4345368.228
03'	428642.506	4345464.952	13'	428734.305	4345361.780
04'	428651.766	4345459.564	14'	428741.001	4345356.069
05'	428662.196	4345450.553	15'	428749.658	4345348.582
06'	428684.227	4345428.944	16'	428763.492	4345341.760
07'	428692.452	4345413.881	17'	428765.757	4345331.998
08'	428703.699	4345401.255	18'	428765.970	4345314.621
09'	428706.715	4345392.829	19'	428769.424	4345291.340
10'	428714.400	4345384.728			

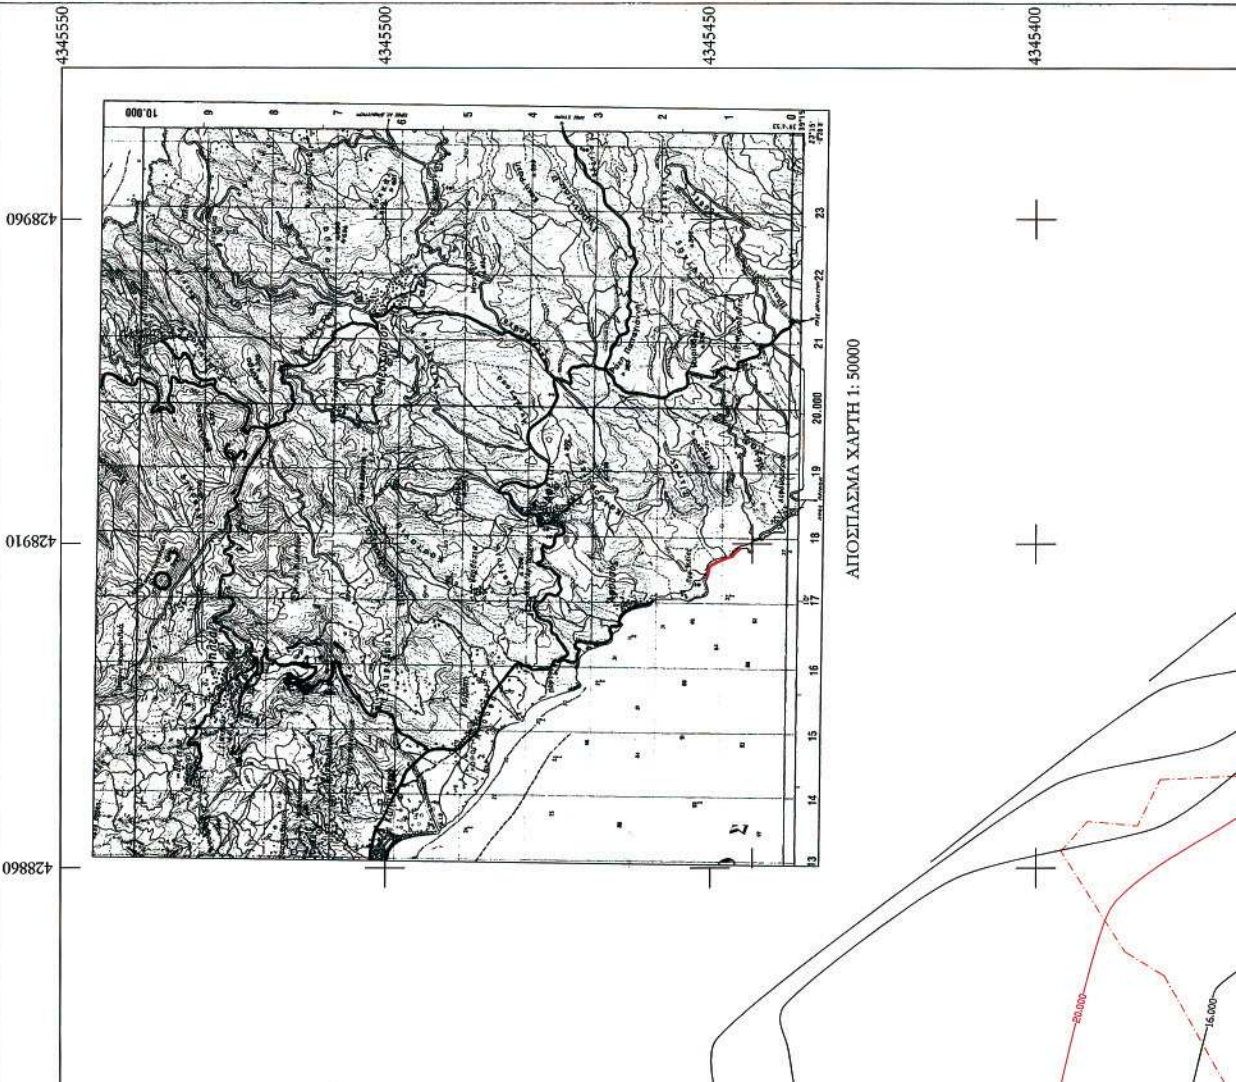

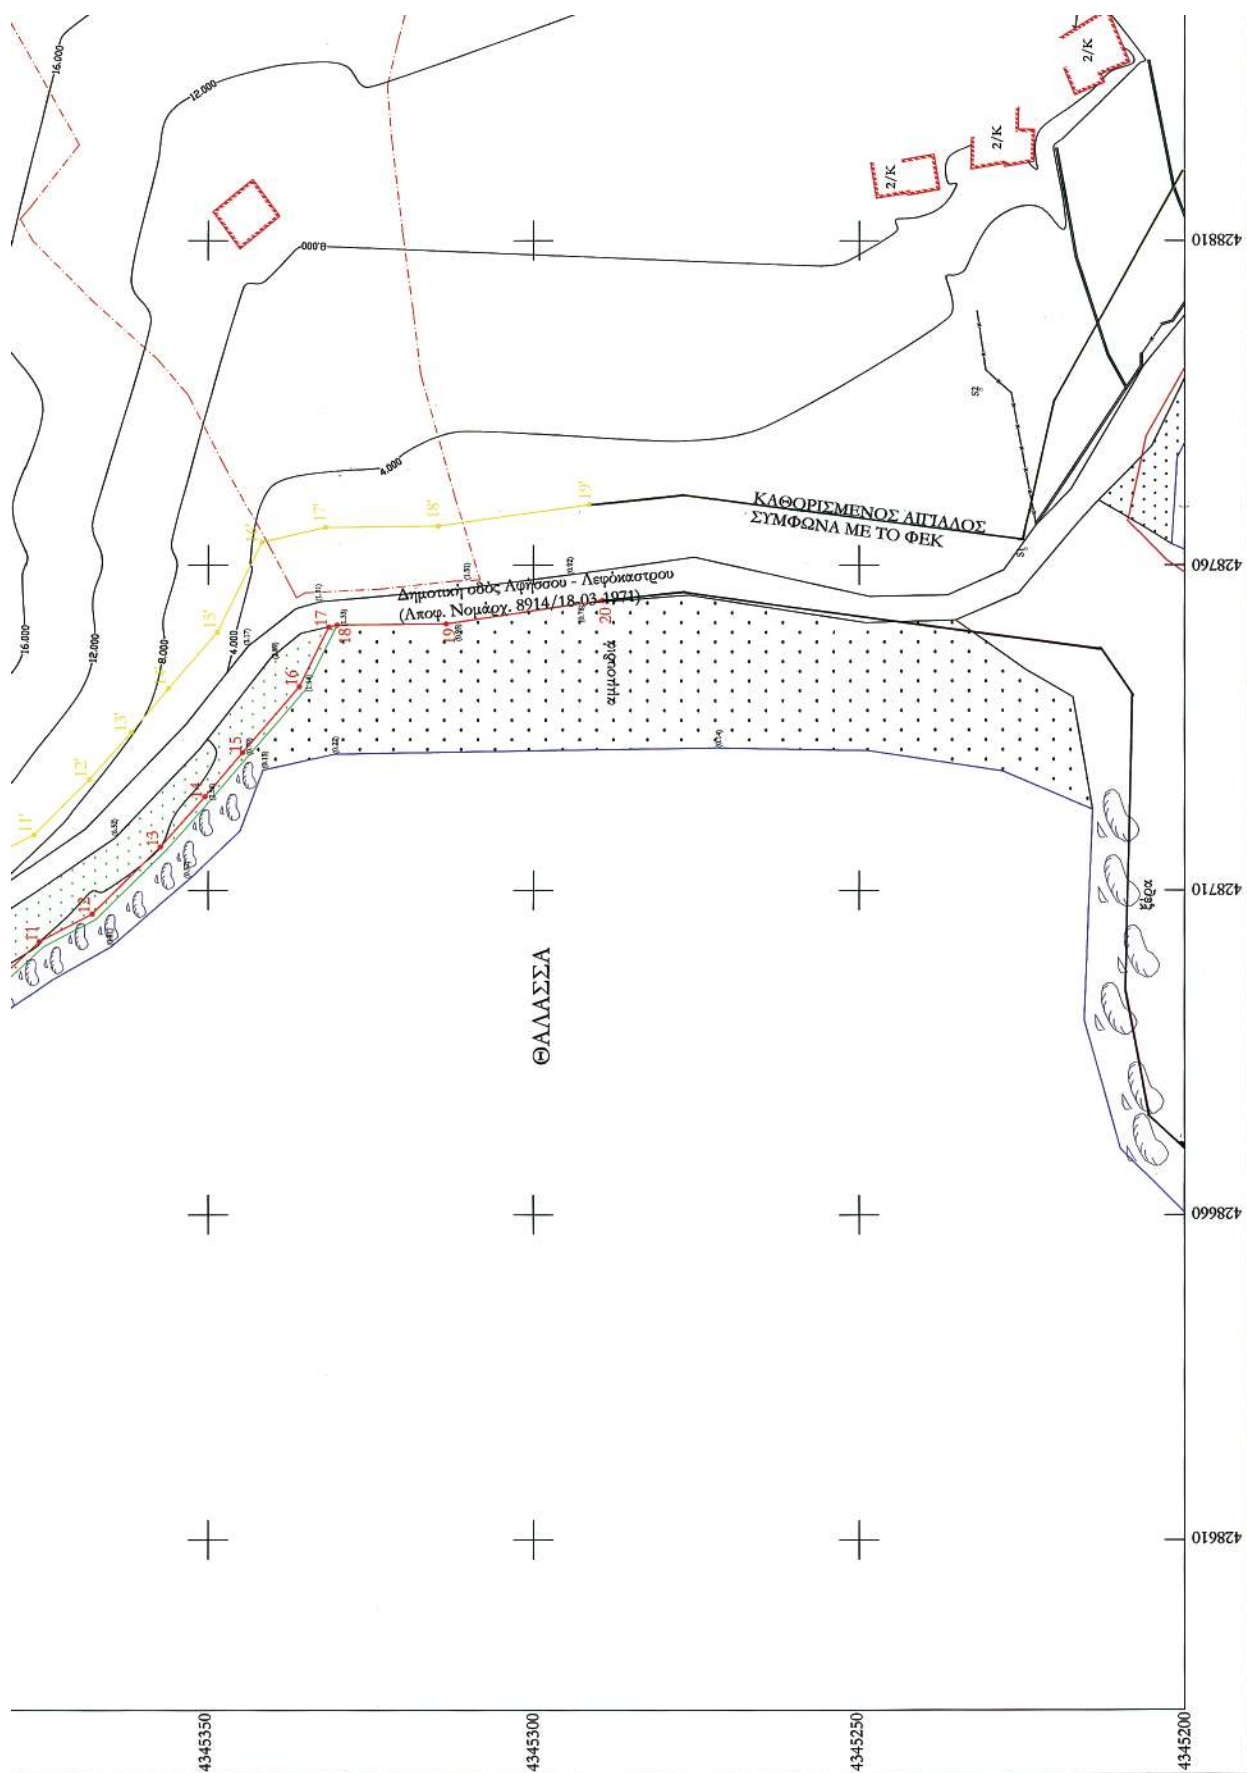




ΥΠΟΥΡΓΕΙΟ ΟΙΚΟΝΟΜΙΑΣ Κ' ΟΙΚΟΝΟΜΙΚΩΝ
ΚΤΗΜΑΤΙΚΗ ΥΠΗΡΕΣΙΑ Ν. ΜΑΓΝΗΣΙΑΣ

ΤΟΠΟΓΡΑΦΙΚΟ ΔΙΑΓΡΑΜΜΑ

ΚΑΘΟΡΙΣΜΟΣ ΟΡΙΩΝ ΑΓΓΙΛΟΥ - ΠΑΡΑΛΙΑΣ

ΠΕΡΙΟΧΗ: ΕΚΤΟΣ ΟΡΙΩΝ ΟΙΚΙΣΜΟΥ ΣΤΗ ΘΕΣΗ "Αγ. Γεωργίου" Αεροσταθμού
ΕΝΔΙΑΦΕΡΟΜΕΝΟΙ
ΚΑΡΑΒΑΣ ΧΡΗΣΤΟΣ &
ΜΟΣΧΟΥ ΜΑΡΙΑ

ΔΗΜΟΣ ΑΓΓΙΛΑΣΤΗΣ

ΝΟΜΟΣ ΜΑΓΝΗΣΙΑΣ

ΑΝΑΛΟΓΟΣ ΜΕΛΕΤΗΤΗΣ
ΑΝΔΡΕΑΣ ΝΙΚ. ΔΟΤΚΛΗΣ
Αεροσταθμού
Παράλιας

ΥΠΟΓΡΑΦΗ

Ο ΣΥΝΤΑΞΑΣ

ΗΜΕΡΟΜΗΝΙΑ

ΣΥΝΤΑΞΗ

ΥΠΟΓΡΑΦΗ

ΑΝΔΡΕΑΣ ΝΙΚ. ΔΟΤΚΛΗΣ

Αεροσταθμού

Παράλιας

2006

ΑΝΔΡΕΑΣ ΝΙΚ. ΔΟΤΚΛΗΣ

Αεροσταθμού

Παράλιας

2006

ΥΠΟΓΡΑΦΗ ΕΠΙΤΡΟΠΗΣ ΚΑΘΟΡΙΣΜΟΥ
ΟΡΙΩΝ ΑΓΓΙΛΟΥ - ΠΑΡΑΛΙΑΣ

κατακτινη γραμμή - οριογραμμή Αγγιλαίου
κίτρινη γραμμή - οριογραμμή Παραλίας

Το παρόν τοπογραφικό διάγραμμα συνοδεύει
την από 10/1/07 Έγκληση της επιτροπής
καθορισμού ορίων Αγγιλαίου και Παραλίας

Οι κορυφογραμμές εξομαλύνονται όπως
σημειώνεται στο διάγραμμα από συντετα-
γμένες του Κρατικού Δικτύου (EGSA 87)
Καθορίζεται ζώνη Παραλίας πλάτους 15.00μ.

Για την περίβλεψη της αποτύπωσης
Βόλος 10/1/2007

Ο ΗΜΕΡΟΛΟΓΙΣΤΗΣ ΤΗΣ Κ.Υ. Ν. ΜΑΓΝΗΣΙΑΣ
ΧΑΤΖΗΠΗΛ ΒΑΣΙΛΗΚΗ
ΤΟΠΟΓΡΑΦΟΣ ΜΗΧΑΝΙΚΟΣ

ΤΡΙΤΟΚΑΤΗΓΟΡΙΑ ΕΞΑΡΤΗΤΗ ΚΡΑΤΙΚΟ ΤΡΙΓΩΝΟΜΕΤΡΙΚΟ ΔΙΚΤΥΟ
1. ΔΙΑΣΤΑΣΗ 1.000 ΜΕΤΡΩΝ

ΚΑΙΝΑΚΑ
1: 500
ΕΞΟΛΙΣΤΑΣΗ 4.00 μ.

ΑΡ. ΣΧΕΔΙΟΥ

ΑΡ. ΣΧΕΔΙΟΥ

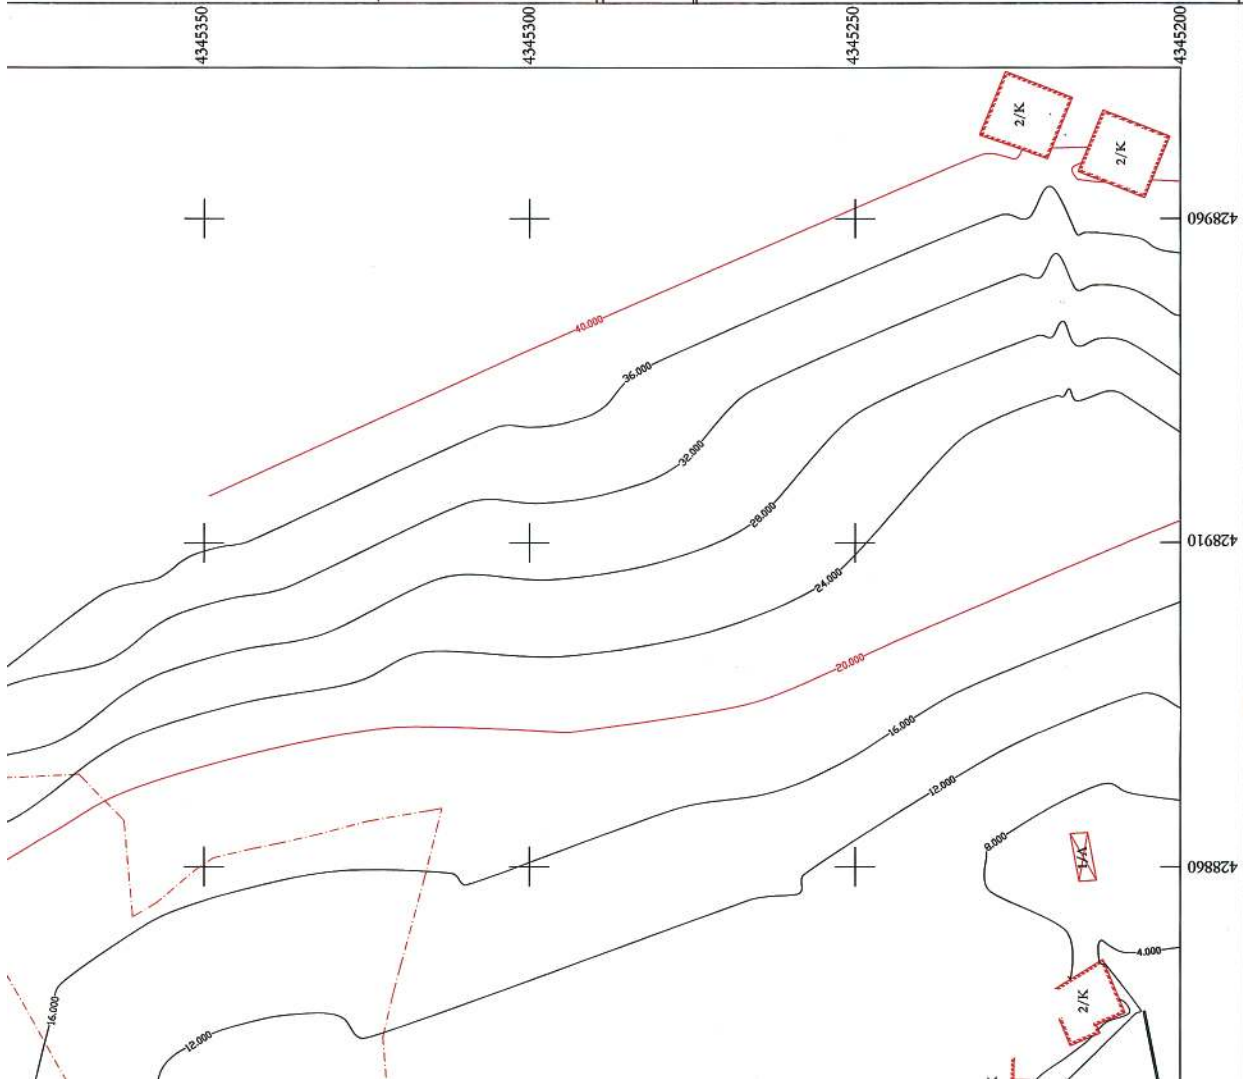

* 0 4 0 0 2 5 6 1 2 0 6 0 7 0 0 8 *

ΑΠΟ ΤΟ ΕΘΝΙΚΟ ΤΥΠΟΓΡΑΦΕΙΟ

ΚΑΠΟΔΙΣΤΡΙΟΥ 34 * ΑΘΗΝΑ 104 32 * ΤΗΛ. 210 52 79 000 * FAX 210 52 21 004
ΗΛΕΚΤΡΟΝΙΚΗ ΔΙΕΥΘΥΝΣΗ: <http://www.et.gr> - e-mail: webmaster.et@et.gr