



ΕΦΗΜΕΡΙΣ ΤΗΣ ΚΥΒΕΡΝΗΣΕΩΣ

ΤΗΣ ΕΛΛΗΝΙΚΗΣ ΔΗΜΟΚΡΑΤΙΑΣ

ΤΕΥΧΟΣ ΤΕΤΑΡΤΟ

Αρ. Φύλλου 332

18 Ιουλίου 2007

ΑΠΟΦΑΣΕΙΣ

Αριθμ. 10846

Καθορισμός ορίων αιγιαλού, παραλίας στη θέση «Ξηροκάμπι», Πίσω Μεριάς, Κορθίου, νήσου Άνδρου.

Ο ΓΕΝΙΚΟΣ ΓΡΑΜΜΑΤΕΑΣ
ΠΕΡΙΦΕΡΕΙΑΣ ΝΟΤΙΟΥ ΑΙΓΑΙΟΥ

Έχοντας υπόψη

1. Τις διατάξεις του άρθρου 3, 4, 5 και 6 ν. 2971/2001 (ΦΕΚ 285/τ.Α'/19.12.2001) «περί αιγιαλού και παραλίας».

2. Τις διατάξεις του άρθρου 1 του ν.δ. 439/1970 «περί συμπληρώσεως των διατάξεων περί αιγιαλού».

3. Τις διατάξεις του άρθρου 5 του ν. 3200/1955 «περί διοικητικής αποκέντρωσης», όπως αυτές τροποποιήθηκαν και ισχύουν σήμερα.

4. Τις διατάξεις του άρθρου 19 παράγρ. 5 ν. 2344/1995, του άρθρου 52 παρ. 6 ν. 2218/1994, του άρθρου 4 παρ. 7 του ν. 2240/1994, δυνάμει των οποίων αρμοδιότητες του Υπουργείου Οικονομικών που είχαν μεταβιβασθεί στους Νομάρχες, ανήκουν στον Περιφερειακό Δ/ντή, σε συνδυασμό με αυτές του άρθρου 14 παρ. 2 του ν. 2399/1996 με τις οποίες προβλέπεται η κατάργηση των θέσεων των Περι/κών Δ/ντών, οι αρμοδιότητες πλέον του οποίου περιήλθαν στο Γενικό Γραμματέα της Περιφέρειας και ασκούνται από τον αναπληρωτή Περι/κό Δ/ντή.

5. Τις διατάξεις του τετάρτου εδαφίου της παρ. 2 του άρθρου 1 και της παρ. 6 του ιδίου άρθρου του ν.2503/1997 «Διοίκηση, οργάνωση, στελέχωση της Περιφέρειας, ρύθμιση θεμάτων για την Τοπική Αυτοδιοίκηση και άλλες διατάξεις» (ΦΕΚ 107/Α), σύμφωνα με τις οποίες οι Περιφερειακές Υπηρεσίες του Υπουργείου Οικονομικών, που συγκροτούσαν την Περιφερειακή Διοίκηση του Νομού ή της Νομαρχίας, δεν υπήχθησαν στην ενιαία οργανική μονάδα της Περιφέρειας, ούτε καταργήθηκαν αλλά αποτελούν από 1.9.1997, Υπηρεσίες του Υπουργείου Οικονομικών.

6. Το υπ' αριθμ. 28979/31.7.1997 έγγραφο της Δ/σης Διοίκησης του Υπουργείου Εσωτερικών, Δημ. Διοίκησης και Αποκέντρωσης, σύμφωνα με το οποίο οι αρμοδιότητες του Γενικού Γραμματέα της Περιφέρειας σε θέματα Υπηρεσιών του Υπουργείου Οικονομικών, μεταφέρονται από 1.9.1997 στον Υπουργό Οικονομικών.

7. Την υπ' αριθμ. 37930/Δ10Ε 1264/14.10.2005 (ΦΕΚ Β'1432) κοινή απόφαση του Πρωθυπουργού και του

Υπουργού Οικονομίας και Οικονομικών, οι οποίες αφορούν αρμοδιότητες, που μεταβιβάζονται στους Υφυπουργούς Οικονομίας και Οικονομικών.

8. Τον ν. 3220/2004, «Μέτρα αναπτυξιακής και κοινωνικής πολιτικής-αντικειμενοποίηση του φορολογικού ελέγχου κ.α διατάξεις (ΦΕΚ 15/Α/28.12.2004).

9. Την υπ' αριθμ. 1030067/296/Α006/7.4.2004, εγκύκλιο, της Δ/σης Οργάνωσης του Υπουργείου Οικονομίας και Οικονομικών.

10. Την από 19.12.2006 έκθεση της επιτροπής καθορισμού των ορίων αιγιαλού, παραλίας, στην περιοχή «Ξηροκάμπι», Πίσω Μεριάς, Κορθίου νήσου Άνδρου και το από Σεπτέμβριο του 2006 κτηματολογικό, υψομετρικό, τοπογραφικό διάγραμμα, κλίμακας 1:500, το οποίο συντάχθηκε από τον Αγρονόμο Τοπογράφο Μηχανικό Χρήστο Μανάλη, σε δύο πινακίδες, ελέγχθηκε για την ακρίβεια της αποτύπωσης στις 19.12.2006 από τον Θεόδωρο Κιουπιδή, Τεχνολόγο Τοπογράφο Μηχανικό της Κτηματικής Υπηρεσίας Ν. Κυκλάδων και θεωρήθηκε την ίδια ημερομηνία, από τον Στέλιο Σεζένια, Προϊστάμενο της Κτηματικής Υπηρεσίας Ν. Κυκλάδων.

11. Την υπ' αριθμ. 544.5/432/07/17.5.2007 έγγραφο του Γενικού Επιτελείου Ναυτικού, αποφασίζουμε:

Επικυρώνουμε την από 19.12.2006 έκθεση της κατά το άρθρο 3 του ν. 2971/2001 αρμόδιας επιτροπής για τον καθορισμό των ορίων αιγιαλού και παραλίας στη θέση «Ξηροκάμπι», Πίσω Μεριάς, Κορθίου νήσου Άνδρου καθώς επίσης και το από Σεπτέμβριο του 2006 κτηματολογικό, υψομετρικό τοπογραφικό διάγραμμα, κλίμακας 1:500, το οποίο συντάχθηκε από τον Αγρονόμο Τοπογράφο Μηχανικό Χρήστο Μανάλη, σε δύο πινακίδες, ελέγχθηκε ως προς την ακρίβεια της αποτύπωσης στις 19.12.2006, από το Θεόδωρο Κιουπιδή, Τεχνολόγο Τοπογράφο Μηχανικό της Κτηματικής Υπηρεσίας Ν. Κυκλάδων και θεωρήθηκε την ίδια ημερομηνία από το Στέλιο Σεζένια, Προϊστάμενο της Κτηματικής Υπηρεσίας Ν. Κυκλάδων.

Στο τοπογραφικό αυτό διάγραμμα καθορίστηκε.

α) Η οριογραμμή του αιγιαλού με κόκκινη συνεχή πολυγωνική γραμμή και στοιχεία Α1, Α2, Α3, Α47, Α48, Α49.

β) Η οριογραμμή της παραλίας με κίτρινη συνεχή πολυγωνική γραμμή και με στοιχεία Π1, Π2, Π3, Π47, Π48, Π49.

Αποφαινόμαστε, ότι δεν υφίσταται παλαιός αιγιαλός.

Η ζώνη παραλίας έχει πλάτος 10 μ. διότι διαφορετικά δεν εξυπηρετούνται οι σκοποί του άρθρου 1 παρ. 2 του ν. 2971/2001.

Στη ζώνη παραλίας υπάρχουν τμήματα ξερολιθιάς.

Η απόφαση αυτή με την έκθεση της επιτροπής και το τοπογραφικό διάγραμμα να δημοσιευθούν στην Εφημερίδα της Κυβερνήσεως.

Ερμούπολη, 25 Ιουνίου 2007

Ο Γενικός Γραμματέας Περιφέρειας
ΧΑΡΑΛΑΜΠΟΣ ΚΟΚΚΙΝΟΣ

ΕΚΘΕΣΗ

ΕΠΙΤΡΟΠΗΣ ΚΑΘΟΡΙΣΜΟΥ ΤΩΝ ΟΡΙΩΝ ΤΟΥ ΑΙΓΙΑΛΟΥ (ΑΡΘΡΟ 3 ν. 2971/19.12.2001)

Για τον καθορισμό των ορίων του αιγιαλού που γίνεται για πρώτη φορά στη θέση «ΞΗΡΟΚΑΜΠΙ», Πίσω Μεριάς, Κορθίου ν. Άνδρου.

Στην Άνδρο, σήμερα 19.12.2006, οι υπογεγραμμένοι:

1. ΣΤΕΛΙΟΣ ΣΕΖΕΝΙΑΣ, προϊστάμενος της Κτηματικής Υπηρεσίας του Νομού Κυκλάδων, ως Πρόεδρος.

2. ΘΕΟΔΩΡΟΣ ΚΙΟΥΠΙΔΗΣ, Τεχν. Τοπογράφος Μηχανικός, της Κτηματικής Υπηρεσίας Ν. Κυκλάδων, ως Μέλος.

3. ΓΕΩΡΓΙΟΣ ΤΡΑΝΑΚΟΣ, Λιμενάρχης Γαυρίου Άνδρου, ως Μέλος Γραμματέας της επιτροπής είναι η Αγγελική Ψιλλοπούλου, υπάλληλος της Κτηματικής Υπηρεσίας Ν. Κυκλάδων.

Τα μέλη της Επιτροπής:

4. ΔΗΜΗΤΡΙΟΣ ΜΠΟΥΝΤΟΥΡΗΣ, Διευθυντής της Διεύθυνσης Πολεοδομίας Νομαρχιακής Αυτοδιοίκησης Ν. Κυκλάδων και

5. ΕΜΜΑΝΟΥΗΛ ΚΑΛΑΒΡΟΣ, Διευθυντής Χωροταξίας και Περιβάλλοντος της Γενικής Γραμματείας Περιφέρειας Ν. Κυκλάδων αν και προσκλήθηκαν με την με υπ' αριθμ. οικ. 2364/15.12.2006 πρόσκληση του προέδρου, δεν παρευρέθησαν αποτελούντες την επιτροπή καθορισμού των ορίων του αιγιαλού δυνάμει του άρθρου 3 του ν. 2971/19.12.2001, μεταβήκαμε επί τόπου στην προαναφερθείσα περιοχή και

Λαβόντες υπόψη:

1. Την από 25.9.2006 αίτηση καθορισμού των α) Καρπούζη Δημητρίου, β) Καρπούζη Λεωνίδα, των ορίων του αιγιαλού στην εν λόγω θέση.

2. Το τοπογραφικό, υψομετρικό και κτηματολογικό διάγραμμα, το οποίο συντάχθηκε τον Σεπτέμβριο του 2006 από τον Χρήστο Μανάλη, Αγρονόμο τοπογράφο μηχανικό σε δύο πινακίδες, σε κλίμακα 1:500, ελέγχθηκε επιτόπου για την ακρίβεια της αποτύπωσης την 19.12.2006 από τον Θεόδωρο Κιουπίδη, Τεχνολόγο Τοπογράφο Μηχανικό της Κτηματικής Υπηρεσίας Ν. Κυκλάδων και

θεωρήθηκε την ίδια ημερομηνία από το Στέλιο Σεζένια, προϊστάμενο της Κτηματικής Υπηρεσίας Ν. Κυκλάδων.

3. Τις διατάξεις του ν. 2971/2001 «Αιγιαλός, παραλία και άλλες διατάξεις» όπως αυτός ισχύει, και τον ν.1337/1983 καθώς και την προς αυτόν σχετική Δικαστηριακή και Διοικητική Νομολογία.

4. Την από την επιτόπια μετάβαση σχηματισθείσα αντίληψη περί του πλάτους της βρεχόμενης ζώνης της ξηράς καθώς και τα στοιχεία που προβλέπονται από το άρθρο 9 του ν. 2971/2001 και ειδικότερα:

Α. Τη γεωμορφολογία του εδάφους, για την οποία αναλυτικά αναφέρεται ότι:

1. Πρόκειται για απρόσιτη ακτή με πολύ απότομα πρανή, με ύψη στέψης, που φτάνουν και τα 40 μ.

2. Της ακτής συνεχονται εκτάσεις λοφώδεις, ημιβραχώδεις και αδόμητες.

3. Η φυσική βλάστηση συνίσταται από θαμνώδη, ποώδη φυτά.

4. περιοχή έχει μεγάλο ανάπτυγμα πελάγους και επηρεάζεται από ανέμους νοτίων και δυτικών διευθύνσεων.

5. Ο πυθμένας είναι βραχώδης, ανώμαλος και με μεγάλη βάθη κοντά στην ακτή.

6. Δεν υπάρχουν καταγεγραμμένα δημόσια κτήματα.

7. Δεν υφίσταται κτηματολόγιο.

9. Την ύπαρξη εγκεκριμένων χωροταξικών κατευθύνσεων και χρήσεων γης που επηρεάζουν την παράκτια ζώνη και συγκεκριμένα το ΦΕΚ 160/Δ/27.2.2003, με το οποίο καθορίστηκε Ζώνη Οικιστικού Ελέγχου (Ζ.Ο.Ε) σε ολόκληρη την εκτός εγκεκριμένου ρυμοτομικού σχεδίου και εκτός ορίων οικισμού περιοχής της νήσου Άνδρου.

10. Δεν υπάρχουν ευπαθή οικοσυστήματα και προστατευόμενες περιοχές, αποφασίζουμε:

1. Καθορίζουμε επί του ανωτέρω τοπογραφικού διαγράμματος:

α) Την οριογραμμή του αιγιαλού με κόκκινη συνεχή πολυγωνική γραμμή και στοιχεία Α1, Α2, Α3,Α47, Α48, Α49.

β) Την οριογραμμή της παραλίας με κίτρινη συνεχή πολυγωνική γραμμή και στοιχεία Π1, Π2, Π3,.....Π47, Π48, Π49.

Αποφαινόμαστε, ότι δεν υφίσταται παλαιός αιγιαλός.


3. Η ζώνη παραλίας έχει πλάτος 10 μ. διότι διαφορετικά δεν εξυπηρετούνται οι σκοποί του άρθρου 1 παρ. 2 του ν. 2971/2001.


4. Στη ζώνη παραλίας υπάρχουν τμήματα ξερολιθιάς


Η Επιτροπή

Ο Πρόεδρος
ΣΤΕΛΙΟΣ ΣΕΖΕΝΙΑΣ

Τα Μέλη
ΘΕΟΔΩΡΟΣ ΚΙΟΥΠΙΔΗΣ
ΓΕΩΡΓΙΟΣ ΤΡΑΝΑΚΟΣ

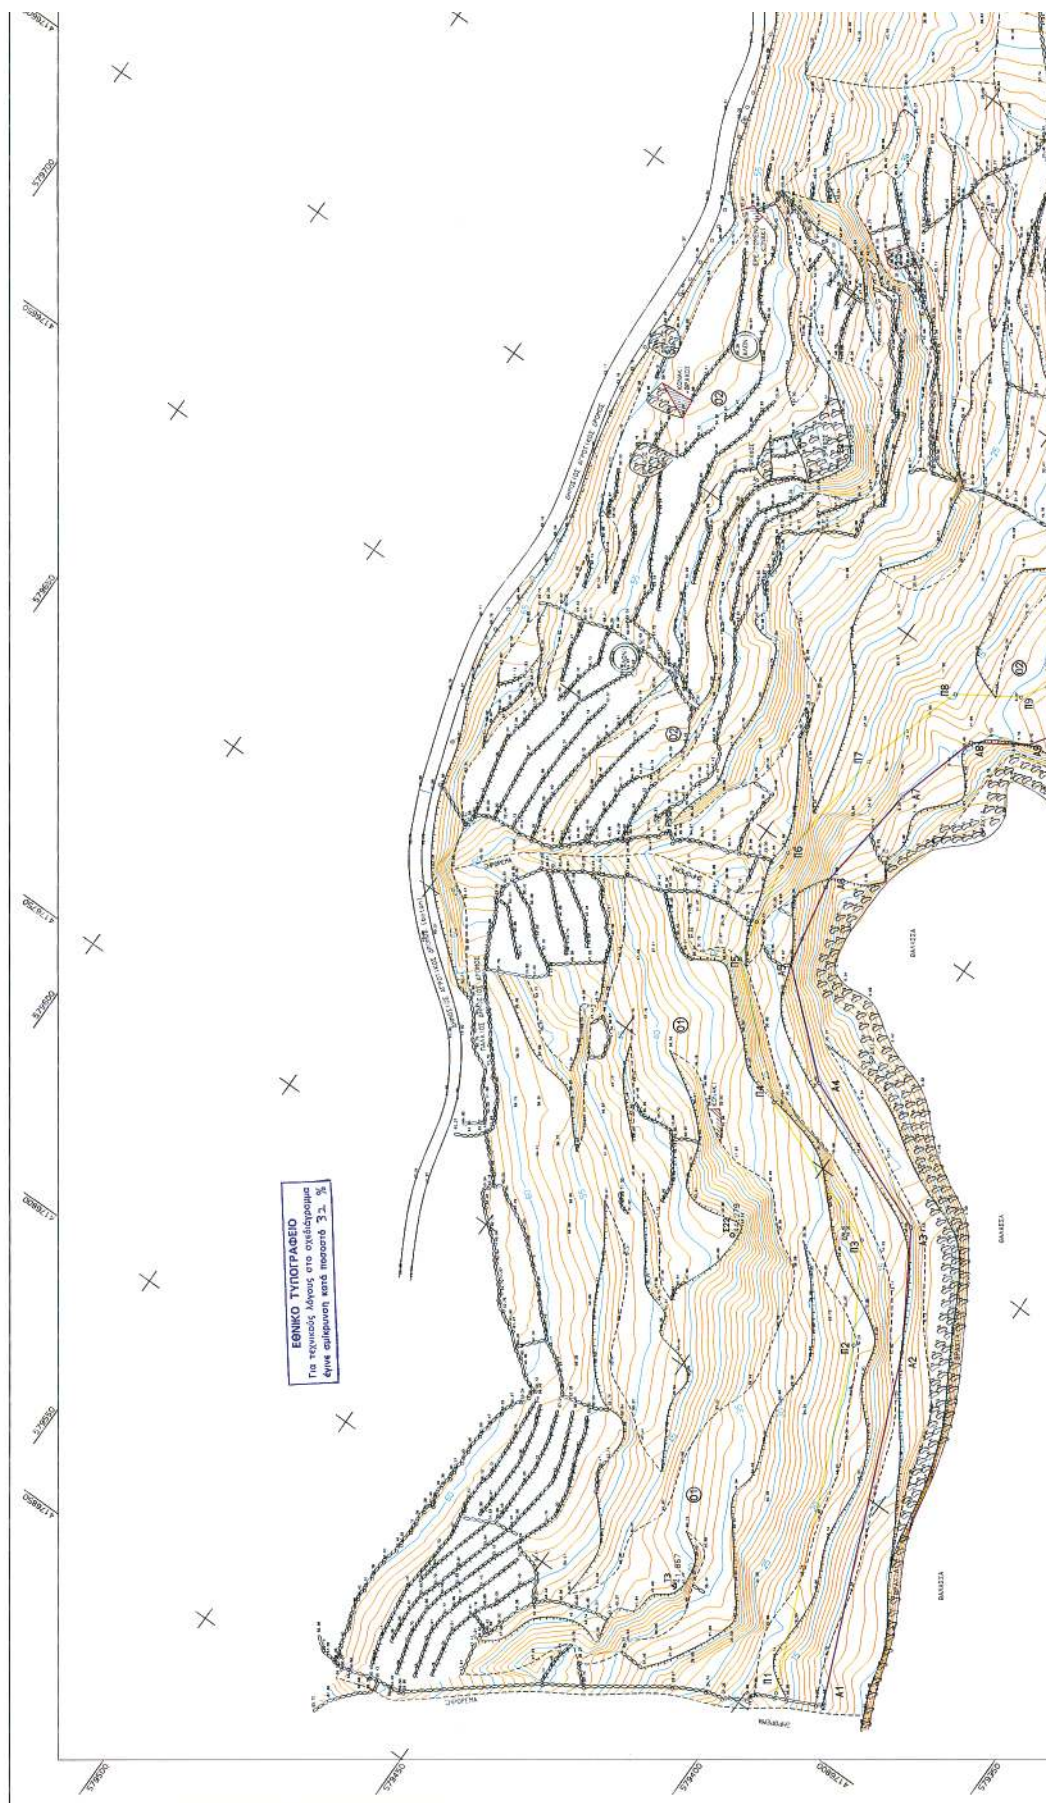

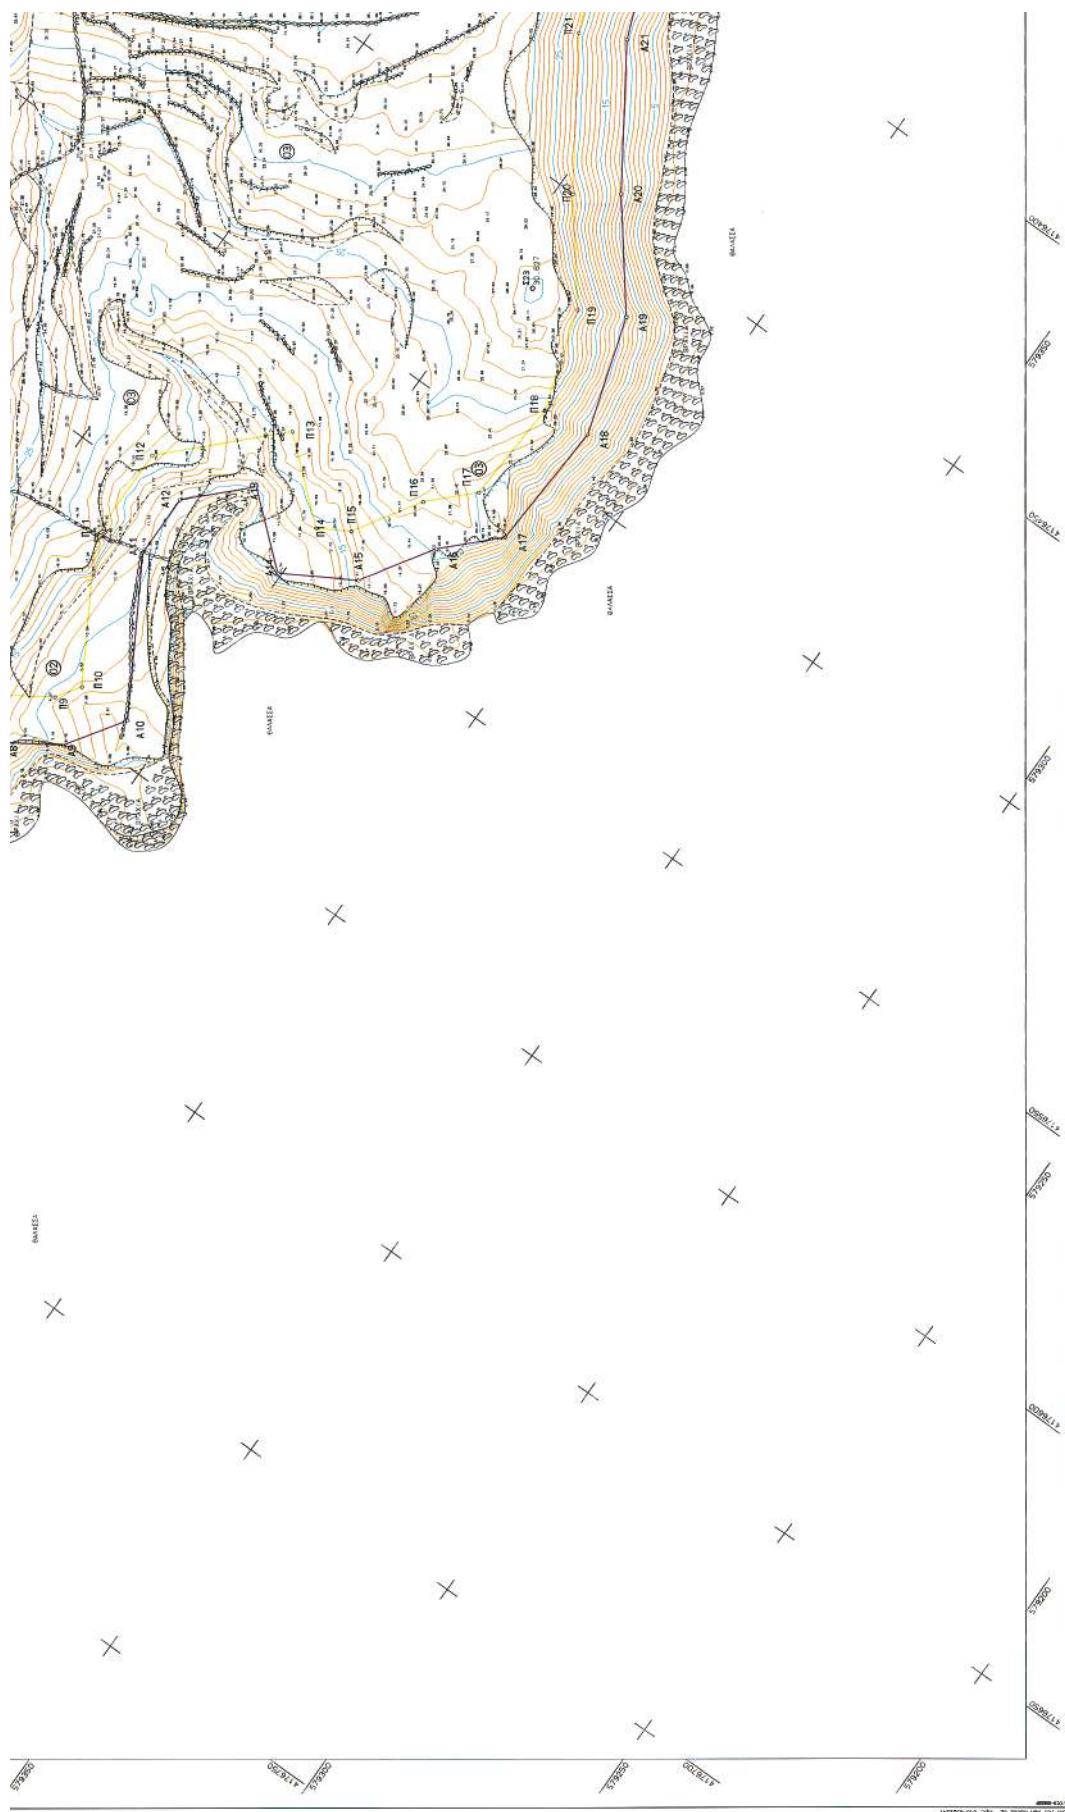

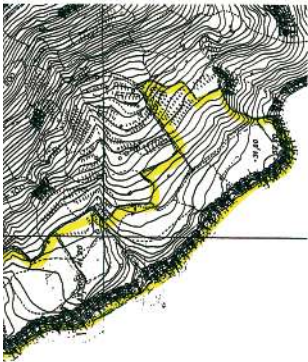

ΓΡΑΦΕΙΟ ΜΕΛΕΤΩΝ ΧΡΗΣΤΟΣ ΜΑΝΑΛΗΣ ΤΟΠΟΓΡΑΦΟΣ ΜΕΧΑΝΙΚΟΣ	
1, ΛΙΣΣ & ΕΞΕΡΟΥ 51, 17861 Π. ΚΑΙΣΑΡΙΑ ΤΗΛ: 210 672 0044 FAX: 210 672 0045 E-MAIL: cmanalis@tee.gr	
ΕΡΓΟΝΟΜΙΑΣ ΔΗΗΗΤΡΙΟΙ ΚΑΡΠΟΥΖΗΣ - ΛΕΟΝΙΔΑΣ ΚΑΡΠΟΥΖΗΣ ΚΟΝ/ΝΟΙ ΚΑΡΠΟΥΖΗΣ - ΝΙΚΟΛΑΟΣ ΚΑΤΣΙΚΗΣ SEASIDE GLOBAL DEVELOPMENT Ε.Π.Ε.	
ΕΡΓΟ ΚΑΘΟΡΙΣΜΟΣ ΓΡΑΦΗΩΝ ΑΙΓΙΑΛΟΥ & ΠΑΡΑΛΙΑΣ	
ΒΕΛΟ "ΣΗΡΟΚΑΜΠΙ" - ΠΙΣΩ ΝΕΡΙΑ ΔΗΜΟΣ ΚΟΡΘΙΟΥ - ΝΗΣΟΥ ΑΝΑΡΟΥ	
ΒΕΛΟ ΣΧΕΔΙΟΥ	ΚΤΗΜΑΤΟΛΟΓΙΚΟ ΔΙΑΓΡΑΜΜΑ
ΑΡ. ΠΡΩΤ. ΣΧΕΔΙΟΥ	1
ΚΑΙΝΑΚΑ	1:500
ΣΧΕΔΙΟΥ 1.00	
ΧΡΟΝΟΣ ΜΕΛΕΤΗΣ: 1 ΣΕΠΤΕΜΒΡΙΟΣ 2001	
ΥΠΟΓΡΑΦΗ	ΣΦΡΑΓΙΔΑ
ΧΡΗΣΤΟΣ ΜΑΝΑΛΗΣ	


ΥΠΟΓΡΑΦΗ ΕΠΙΤΡΟΠΗΣ

1. ΤΟ ΒΑΣΙΚΟ ΤΟΠΟΓΡΑΦΙΚΟ ΔΙΑΓΡΑΜΜΑ ΤΗΝ ΑΡ. 19/12/2000
ΕΚΔΕΧΗ ΤΗΣ ΕΠΙΤΡΟΠΗΣ ΕΒΡΑΚΑΚΟΥ ΕΠΟΥ ΤΩΝ ΟΡΙΩΝ ΤΟΥ ΑΙΓΙΑΛΟΥ
(ΑΡΘΡΟ 3 ΤΟΥ Ν. 287/2001).

ΓΡΗΜΗ ΑΙΓΙΑΛΟΥ
ΓΡΗΜΗ ΠΑΡΑΛΙΑΣ


4. ΑΠΟΔΕΙΧΤΕ, ΟΤΙ ΔΕΝ ΙΣΤΙΣΤΑΙ ΠΑΛΙΟΙ ΑΙΓΙΑΛΟΙ ΚΑΙ ΟΤΙ ΣΤΗ
ΖΩΝΗ ΑΙΓΙΑΛΟΥ ΚΑΙ ΠΑΡΑΛΙΑΣ ΔΕΝ ΠΑΡΟΥΝ ΚΙΤΩΝΙΑ.

Ο ΠΡΟΕΔΡΟΣ

ΣΤΕΛΙΟΣ ΕΞΕΡΗΣ


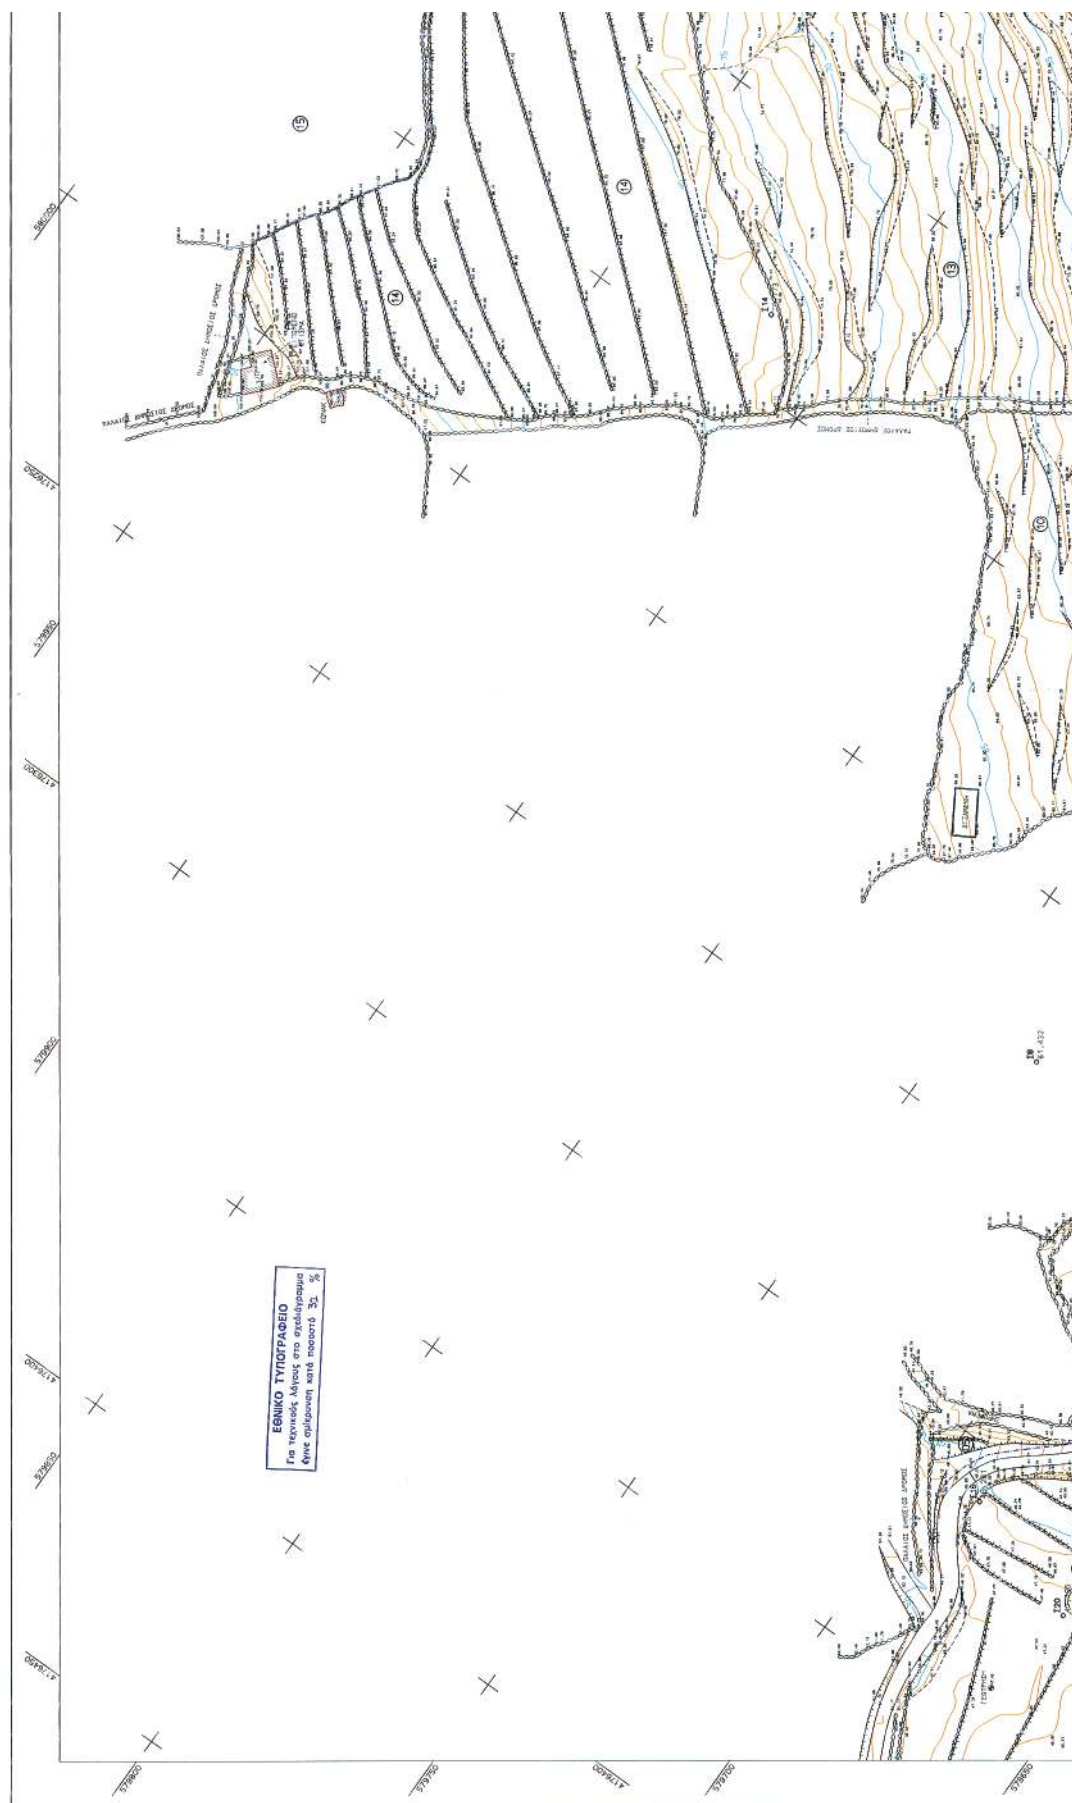

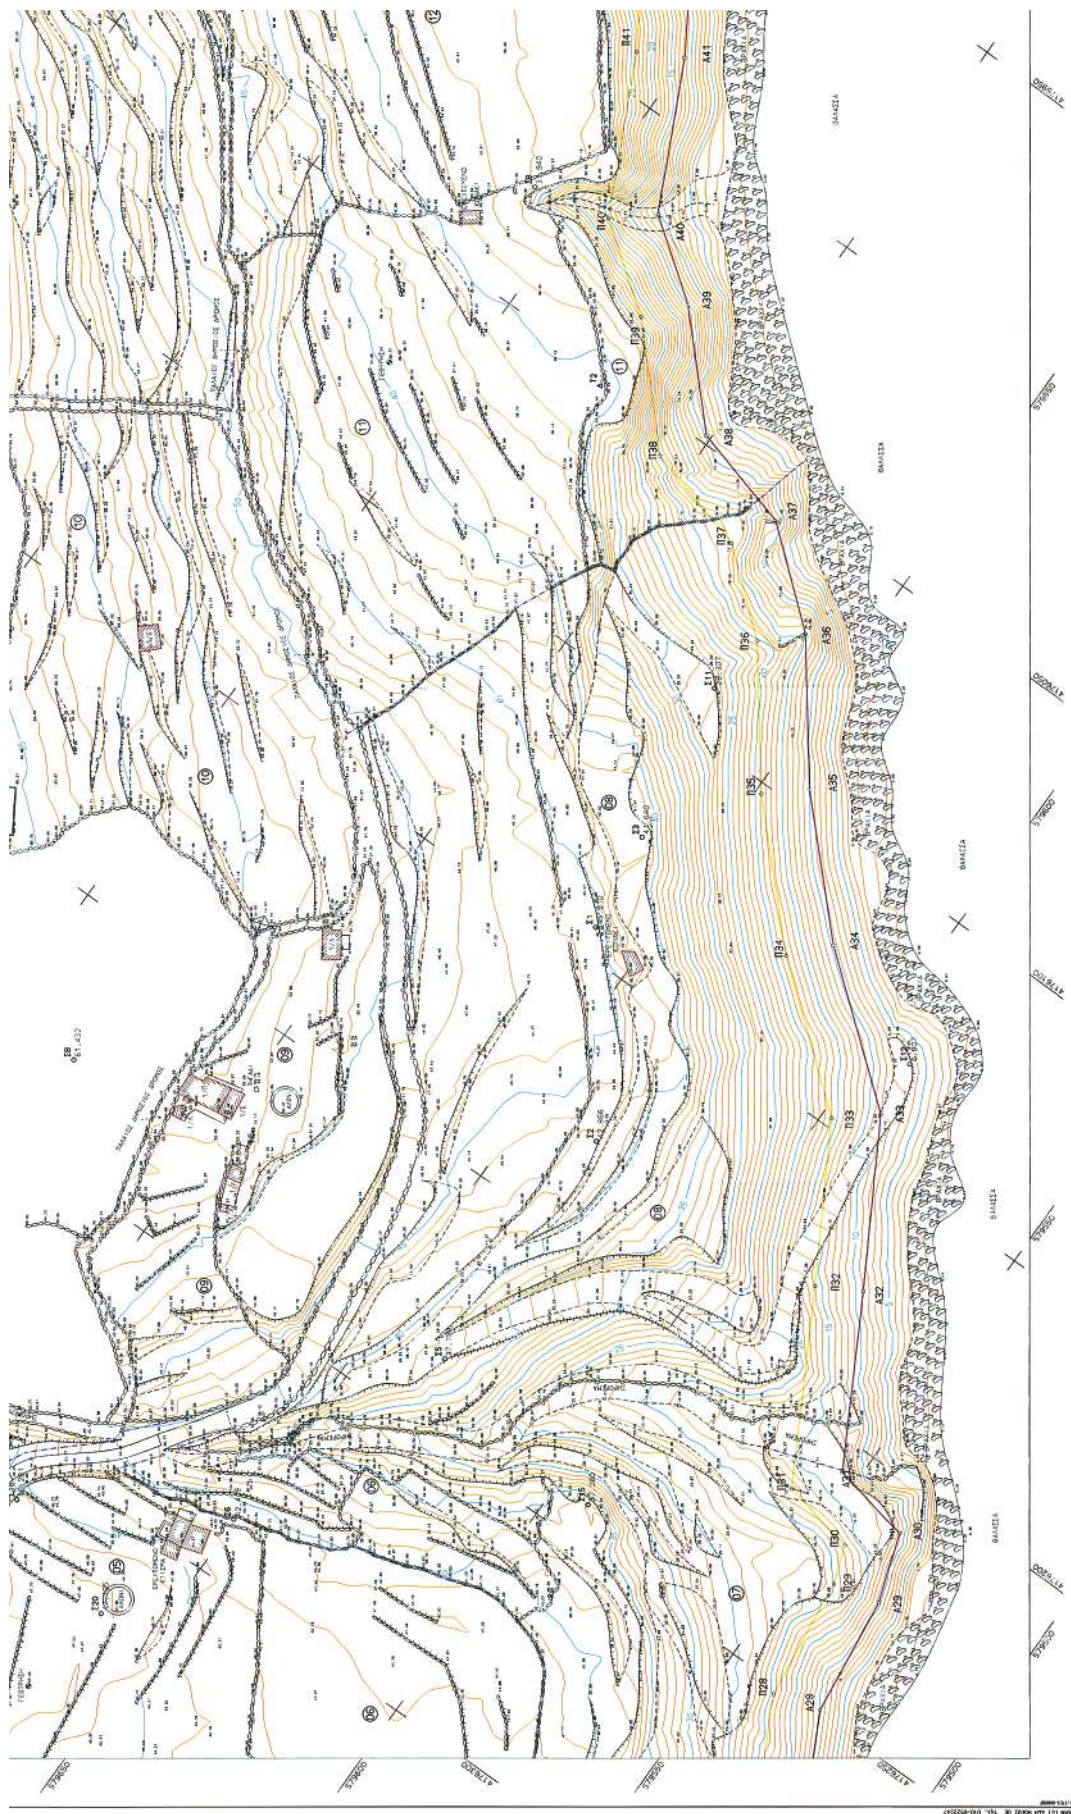

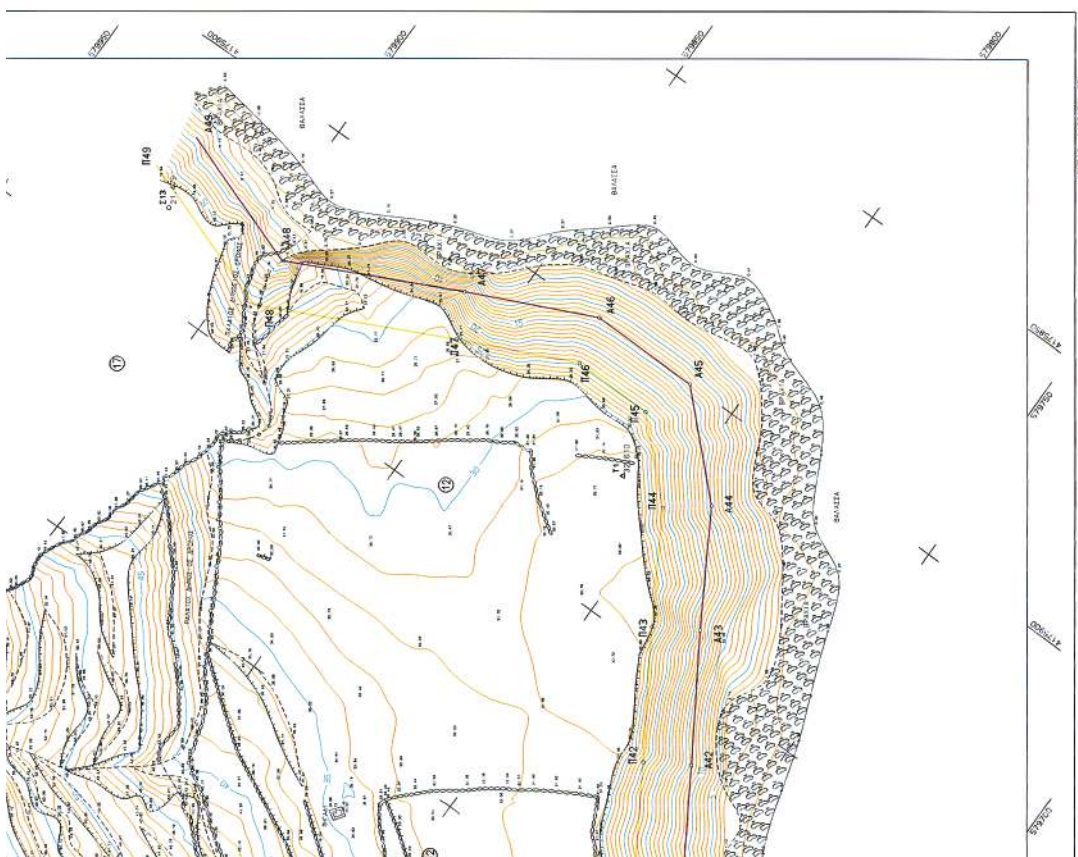

ΥΠΟΜΝΗΜΑ ΕΠΙΤΡΟΠΗΣ

3. ΟΙ ΚΟΡΜΕΙ ΤΩΝ ΟΡΙΣΤΩΜΕΝΩΝ ΟΡΙΖΟΝΤΙΑΣ Ή ΟΒΟΛΩΝ ΣΥΝΑΝΕΙ ΕΞΑΡΤΗΜΕΝΟ ΑΠΟ ΤΟ ΚΑΤΙΚΟ ΔΙΚΤΥΟ.
4. ΑΠΟΔΕΙΚΝΕΤΑΙ ΟΤΙ ΔΕΝ ΥΦΙΣΤΑΙΝΑΙ ΠΑΡΑΛΟΙΣ ΑΙΤΙΑΣ ΕΛΑΙ ΟΤΙ ΣΤΗ ΖΩΝΗ ΑΙΓΙΑΝΟΥ ΚΑΙ ΠΑΡΑΛΟΙΣ ΔΕΝ ΠΛΗΡΟΤΗ ΚΤΙΣΜΑΤΑ.

Ο ΠΡΟΕΔΡΟΣ
ΣΤΕΛΙΟΣ ΠΕΤΡΕΙΑΣ
ΕΦΗΜΕΡΟΣ ΔΕΛΤ.
ΠΡΟΓΝΩΣΤΗΣ
ΤΑ ΜΕΛΗ
α. ΚΙΟΥΤΙΑΝΗΣ ΘΕΟΔΩΡΟΣ
β. ΤΟΥΤΣΑΡΟΣ
ΚΥΡΙΑΤΗΣ ΚΥΡΕΙΑΣ



Ο ΕΛΕΓΧΟΣ
ΚΙΝΗΤΗΣ ΒΕΛΟΝΟΣ
Τ.Ε. ΤΟΡΙΤΑΚΟΣ
ΕΠΗΜΕΛΕΣ ΥΠΗΡΕΣΙΑΣ
ΚΥΛΛΙΝΟΥ

[illegible]

ΕΘΝΙΚΟ ΤΥΠΟΓΡΑΦΕΙΟ

ΕΦΗΜΕΡΙΣ ΤΗΣ ΚΥΒΕΡΝΗΣΕΩΣ

ΠΕΡΙΦΕΡΕΙΑΚΑ ΓΡΑΦΕΙΑ ΠΩΛΗΣΗΣ Φ.Ε.Κ.

ΘΕΣΣΑΛΟΝΙΚΗ - Βασ. Όλγας 227	23104 23956	ΛΑΡΙΣΑ - Διοικητήριο	2410 597449
ΠΕΙΡΑΙΑΣ - Ευριπίδου 63	210 4135228	ΚΕΡΚΥΡΑ - Σαμαρά 13	26610 89122
ΠΑΤΡΑ - Κορίνθου 327	2610 638109	ΗΡΑΚΛΕΙΟ - Πεδιάδος 2	2810 300781
ΙΩΑΝΝΙΝΑ - Διοικητήριο	26510 87215	ΜΥΤΙΛΗΝΗ - Πλ. Κωνσταντινουπόλεως 1	22510 46654
ΚΟΜΟΤΗΝΗ - Δημοκρατίας 1	25310 22858		

ΤΙΜΗ ΠΩΛΗΣΗΣ ΦΥΛΛΩΝ ΤΗΣ ΕΦΗΜΕΡΙΔΟΣ ΤΗΣ ΚΥΒΕΡΝΗΣΕΩΣ

Σε έντυπη μορφή

- Για τα Φ.Ε.Κ. από 1 μέχρι 16 σελίδες σε 1 €, προσαυξανόμενη κατά 0,20 € για κάθε επιπλέον οκτασέλιδο ή μέρος αυτού.
- Για τα φωτοαντίγραφα Φ.Ε.Κ. σε 0,15 € ανά σελίδα.

Σε μορφή DVD/CD

Τεύχος	Ετήσια έκδοση	Τριμηνιαία έκδοση	Μηνιαία έκδοση	Τεύχος	Ετήσια έκδοση	Τριμηνιαία έκδοση	Μηνιαία έκδοση
Α'	150 €	40 €	15 €	Α.Α.Π.	110 €	30 €	-
Β'	300 €	80 €	30 €	Ε.Β.Ι.	100 €	-	-
Γ'	50 €	-	-	Α.Ε.Δ.	5 €	-	-
Υ.Ο.Δ.Δ.	50 €	-	-	Δ.Δ.Σ.	200 €	-	20 €
Δ'	110 €	30 €	-	Α.Ε. - Ε.Π.Ε. και Γ.Ε.Μ.Η.	-	-	100 €

- Η τιμή πώλησης μεμονωμένων Φ.Ε.Κ. σε μορφή cd-rom από εκείνα που διατίθενται σε ψηφιακή μορφή και μέχρι 100 σελίδες, σε 5 € προσαυξανόμενη κατά 1 € ανά 50 σελίδες.
- Η τιμή πώλησης σε μορφή cd-rom/dvd, δημοσιευμάτων μιας εταιρείας στο τεύχος Α.Ε.-Ε.Π.Ε. και Γ.Ε.Μ.Η. σε 5 € ανά έτος.

ΠΑΡΑΓΓΕΛΙΑ ΚΑΙ ΑΠΟΣΤΟΛΗ Φ.Ε.Κ.: Τηλεφωνικά: 210 4071010 - fax: 210 4071010 - internet: <http://www.et.gr>

ΕΤΗΣΙΕΣ ΣΥΝΔΡΟΜΕΣ Φ.Ε.Κ.

Τεύχος	Έντυπη μορφή	Ψηφιακή Μορφή	Τεύχος	Έντυπη μορφή	Ψηφιακή Μορφή
Α'	225 €	190 €	Α.Ε.Δ.	10 €	Δωρεάν
Β'	320 €	225 €	Α.Ε. - Ε.Π.Ε. και Γ.Ε.Μ.Η.	2.250 €	645 €
Γ'	65 €	Δωρεάν	Δ.Δ.Σ.	225 €	95 €
Υ.Ο.Δ.Δ.	65 €	Δωρεάν	Α.Σ.Ε.Π.	70€	Δωρεάν
Δ'	160 €	80 €	Ο.Π.Κ.	-	Δωρεάν
Α.Α.Π.	160 €	80 €	Α' + Β' + Δ' + Α.Α.Π.	-	450 €
Ε.Β.Ι.	65 €	33 €			

- Το τεύχος Α.Σ.Ε.Π. (έντυπη μορφή) θα αποστέλλεται σε συνδρομητές ταχυδρομικά, με την επιβάρυνση των 70 €, ποσό το οποίο αφορά τα ταχυδρομικά έξοδα.
- Για την παροχή πρόσβασης μέσω διαδικτύου σε Φ.Ε.Κ. προηγούμενων ετών και συγκεκριμένα στα τεύχη: **α)** Α, Β, Δ, Α.Α.Π., Ε.Β.Ι. και Δ.Δ.Σ., η τιμή προσαυξάνεται, πέραν του ποσού της ετήσιας συνδρομής του 2007, κατά 40 € ανά έτος και ανά τεύχος και **β)** για το τεύχος Α.Ε.-Ε.Π.Ε. & Γ.Ε.Μ.Η., κατά 60 € ανά έτος παλαιότητας.

* Η καταβολή γίνεται σε όλες τις Δημόσιες Οικονομικές Υπηρεσίες (Δ.Ο.Υ.). Το πρωτότυπο διπλότυπο (έγγραφο αριθμ. πρωτ. 9067/28.2.2005 2η Υπηρεσία Επιτρόπου Ελεγκτικού Συνεδρίου) με φροντίδα των ενδιαφερομένων, πρέπει να αποστέλλεται ή να κατατίθεται στο Εθνικό Τυπογραφείο (Καποδιστρίου 34, Τ.Κ. 104 32 Αθήνα).

* Σημειώνεται ότι φωτοαντίγραφα διπλοτύπων, ταχυδρομικές Επιταγές για την εξόφληση της συνδρομής, δεν γίνονται δεκτά και θα επιστρέφονται.

* Οι οργανισμοί τοπικής αυτοδιοίκησης, τα νομικά πρόσωπα δημοσίου δικαίου, τα μέλη της Ένωσης Ιδιοκτητών Ημερησίου Τύπου Αθηνών και Επαρχίας, οι τηλεοπτικοί και ραδιοφωνικοί σταθμοί, η Ε.Σ.Η.Ε.Α., τα τριτοβάθμια συνδικαλιστικά Όργανα και οι τριτοβάθμιες επαγγελματικές ενώσεις δικαιούνται έκπτωσης πενήντα τοις εκατό (50%) επί της ετήσιας συνδρομής (τρέχον έτος + παλαιότητα).

* Το ποσό υπέρ Τ.Α.Π.Ε.Τ. [5% επί του ποσού συνδρομής (τρέχον έτος + παλαιότητα)], καταβάλλεται ολόκληρο (Κ.Α.Ε. 3512) και υπολογίζεται πριν την έκπτωση.

* Στην Ταχυδρομική συνδρομή του τεύχους Α.Σ.Ε.Π. δεν γίνεται έκπτωση.

Πληροφορίες για δημοσιεύματα που καταχωρούνται στα Φ.Ε.Κ. στο τηλ.: 210 5279000.

Φωτοαντίγραφα παλαιών Φ.Ε.Κ.: Μάρνη 8 τηλ.: 210 8220885, 210 8222924, 210 5279050.

Οι πολίτες έχουν τη δυνατότητα ελεύθερης ανάγνωσης των δημοσιευμάτων που καταχωρούνται σε όλα τα τεύχη της Εφημερίδας της Κυβερνήσεως πλην εκείνων που καταχωρούνται στο τεύχος Α.Ε.-Ε.Π.Ε. και Γ.Ε.Μ.Η., από την ιστοσελίδα του Εθνικού Τυπογραφείου (www.et.gr).

Οι υπηρεσίες εξυπηρέτησης πολιτών λειτουργούν καθημερινά από 08:00 μέχρι 13:00



* 0 4 0 0 3 3 2 1 8 0 7 0 7 0 0 1 2 *

ΑΠΟ ΤΟ ΕΘΝΙΚΟ ΤΥΠΟΓΡΑΦΕΙΟ

ΚΑΠΟΔΙΣΤΡΙΟΥ 34 * ΑΘΗΝΑ 104 32 * ΤΗΛ. 210 52 79 000 * FAX 210 52 21 004
ΗΛΕΚΤΡΟΝΙΚΗ ΔΙΕΥΘΥΝΣΗ: <http://www.et.gr> — e-mail: webmaster.et@et.gr