

ΕΦΗΜΕΡΙΣ ΤΗΣ ΚΥΒΕΡΝΗΣΕΩΣ

ΤΗΣ ΕΛΛΗΝΙΚΗΣ ΔΗΜΟΚΡΑΤΙΑΣ

ΤΕΥΧΟΣ ΤΕΤΑΡΤΟ

Αρ. Φύλλου 505

15 Οκτωβρίου 2007

ΑΠΟΦΑΣΕΙΣ

Αριθμ. 5228

Επικύρωση καθορισμού οριογραμμών ρεμάτων στους οικισμούς: Αρέθουσας, Φιλαδέλφειου Ανοιξιάς, Σκεπαστού, Λίμνης, Λευκούδας και Άνω Στεφανινών, του Δήμου Αρέθουσας, του Νομού Θεσσαλονίκης.

Ο ΓΕΝΙΚΟΣ ΓΡΑΜΜΑΤΕΑΣ ΠΕΡΙΦΕΡΕΙΑΣ
ΚΕΝΤΡΙΚΗΣ ΜΑΚΕΔΟΝΙΑΣ

Έχοντας υπόψη:

1) Τις διατάξεις του άρθρου 5 του ν. 3010/23.4.2002 «Εναρμόνιση του ν. 1650/1986 με τις οδηγίες 97/11 Ε.Ε. και 96/61 Ε.Ε., διαδικασία οριοθέτησης και ρυθμίσεις θεμάτων για τα υδατορέματα και άλλες διατάξεις» (Φ.Ε.Κ. 91Α/25.4.2002).

2) Τις διατάξεις του ν. 2503/1997 «Διοίκηση, οργάνωση της Περιφέρειας, ρύθμιση θεμάτων για την τοπική αυτοδιοίκηση και άλλες διατάξεις» (Φ.Ε.Κ. 107Α/1997).

3) Τις διατάξεις του άρθρου 90 του «Κώδικα για την Κυβέρνηση και τα Κυβερνητικά Όργανα» όπως κυρώθηκε με το άρθρο πρώτο του π.δ. 63/2005.

4) Τις διατάξεις του άρθρου 10 του ν. 3044/2002 (Φ.Ε.Κ. 197Α/27.8.2002) για την «Άσκηση αρμοδιοτήτων του Πολεοδομικού Σχεδιασμού».

5) Τις υπ' αριθμ. 07/4044/4.4.2007, 07/4045/4.4.2007, 07/4046/4.4.2007, 07/4048/4.4.2007 07/4049/4.4.2007 07/4050/4.4.2007, 07/4051/4.4.2007 αποφάσεις της Δ/νσης Τεχνικών Υπηρεσιών Ν.Α. Θεσσαλονίκης για τον καθορισμό οριογραμμών των ρεμάτων.

6) Την υπ' αριθμ. 30/2006 απόφαση του Δήμου Εγνατίας.

7) Την υπ' αριθμ. 2789/25.5.2007 (αριθμ. ΔΙ.ΠΕ.ΧΩ.Κ.Μ. 5228/30.5.2007) απόφαση της Δ/νσης Δημοσίων Έργων, Τμήμα Υδραυλικών Έργων, με την οποία εγκρίνονται

από υδραυλικής απόψεως οι οριογραμμές των ρεμάτων, αποφασίζουμε:

Επικυρώνεται ο καθορισμός των οριογραμμών των ρεμάτων που διέρχονται από τους οικισμούς: Αρέθουσας, Φιλαδέλφειου, Ανοιξιάς, Σκεπαστού, Λίμνης, Λευκούδας και Άνω Στεφανινών, του Δήμου Αρέθουσας, του Νομού Θεσσαλονίκης, με τις συντεταγμένες των κορυφών των πολυγωνομετρικών των γραμμών, ως εξής:

Οικισμός Αρέθουσας: Ρέμα 1: 1,2,3,.....83,84.

Ρέμα 2: 1,2,3,.....73,74.

Ρέμα 3: 1,2,3,.....18,19.

Οικισμός Φιλαδέλφειου: Ρέμα 1: 1,2,3,.....46,47.

Οικισμός Ανοιξιάς: Ρέμα 1: 1,2,3,.....39,40.

Οικισμός Σκεπαστού: Ρέμα 1: 1,2,3,.....88,89.

Ρέμα 2: 1,2,3,.....13,14.

Οικισμός Λίμνης: Ρέμα 1: 1,2,3,.....32,33.

Οικισμός Λευκούδας: Ρέμα 1: 1,2,3,.....28,29.

Ρέμα 2: 1,2,3,.....37,38.

Οικισμός Άνω Στεφανινών: Ρέμα 1: 1,2,3,.....121,122.

Ρέμα 2: 1,2,3,.....52,53.

Ρέμα 3: 1,2,3,.....61,62.


όπως αυτές σημειώνονται με κόκκινο χρώμα στα τοπογραφικά διαγράμματα κλίμακας 1:2000, που συνοδεύουν την απόφαση αυτή και αποτελούν αναπόσπαστο μέρος αυτής.

Η ισχύς της απόφασης αυτής αρχίζει από την δημοσίευσή της στην Εφημερίδα της Κυβερνήσεως.

Η απόφαση αυτή να δημοσιευθεί στο Εφημερίδα της Κυβερνήσεως, μαζί με τα τοπογραφικά διαγράμματα και τους πίνακες συντεταγμένων των κορυφών των ρεμάτων που την συνοδεύουν.

Θεσσαλονίκη, 1 Οκτωβρίου 2007

Ο Γενικός Γραμματέας Περιφέρειας
ΓΕΩΡΓΙΟΣ ΤΣΙΟΤΡΑΣ

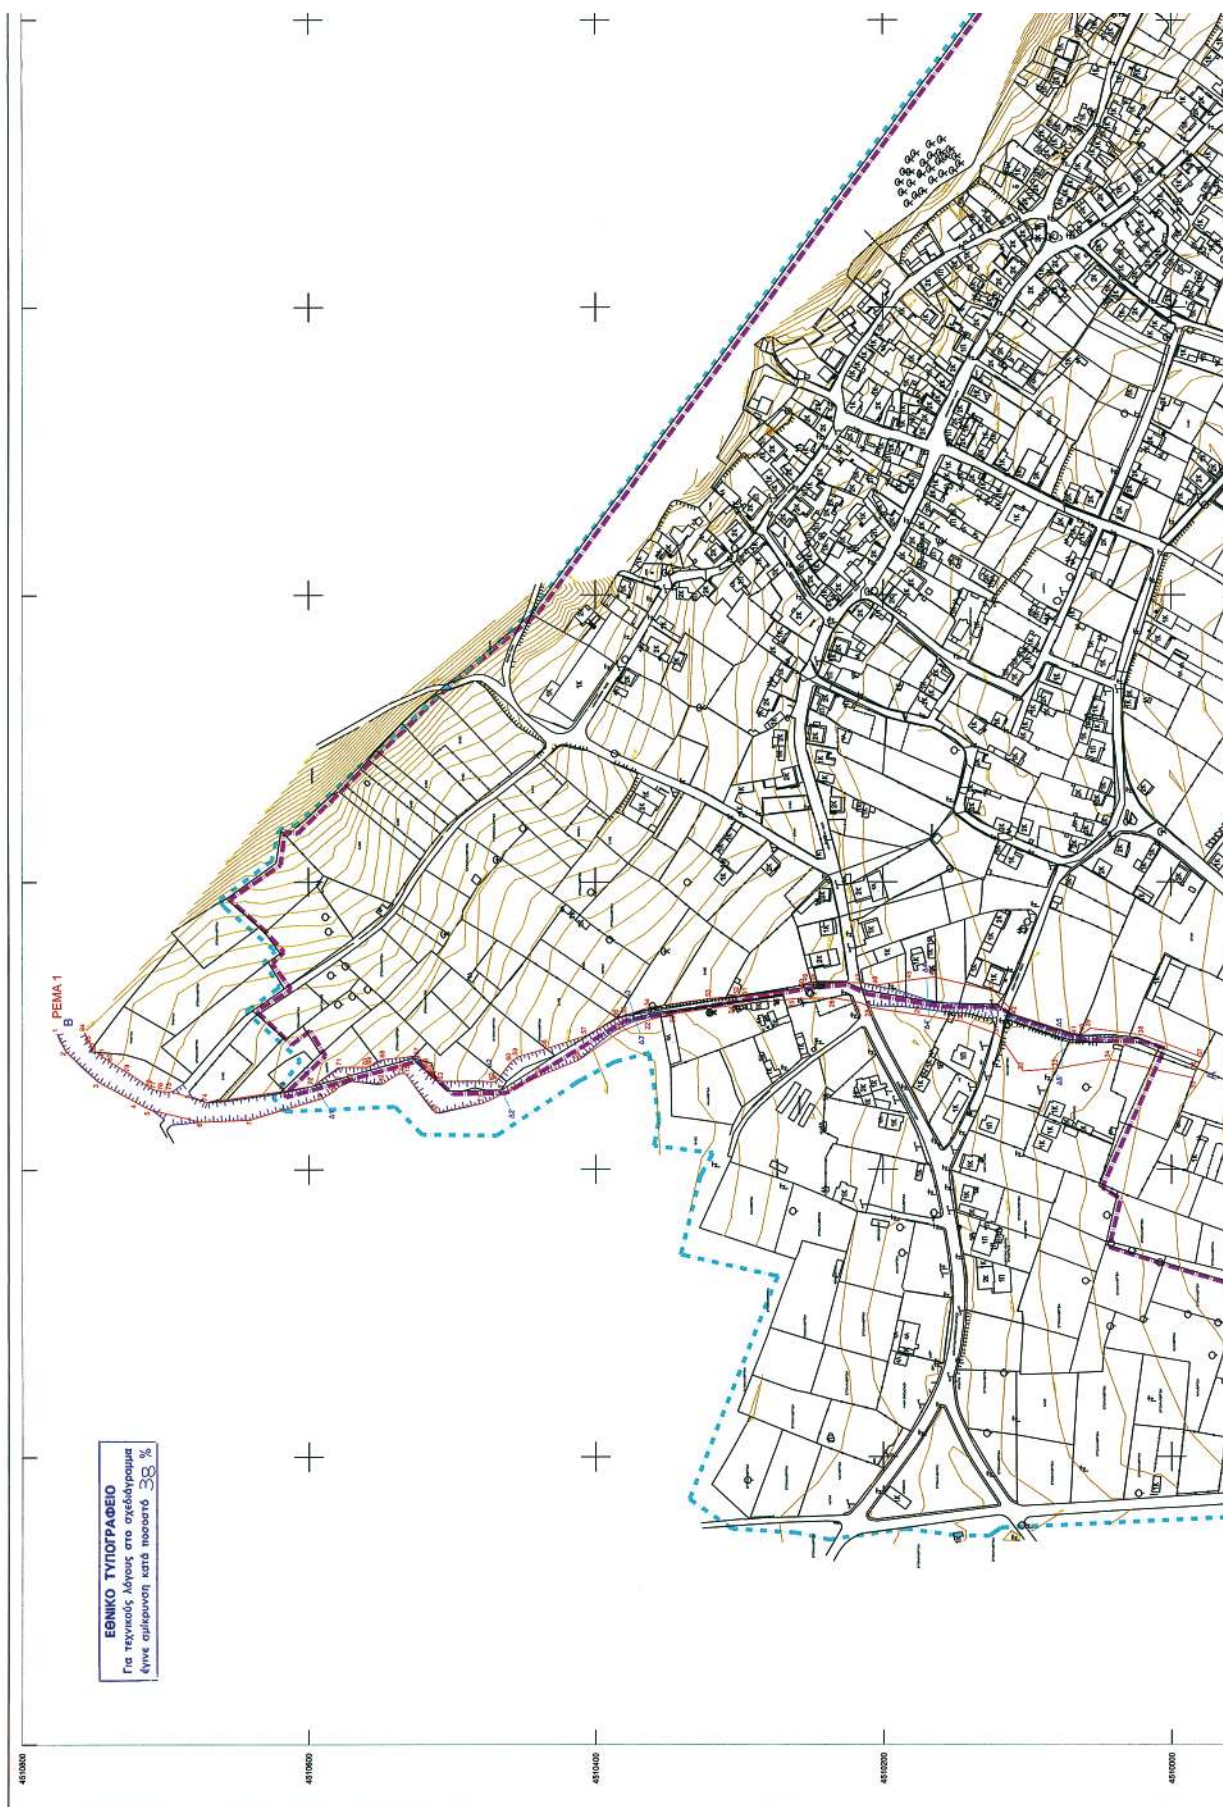

ΝΟΜΑΡΧΙΑΚΗ ΑΥΤΟΔΙΟΙΚΗΣΗ ΘΕΣΣΑΛΟΝΙΚΗΣ
ΔΙΕΥΘΥΝΣΗ ΤΕΧΝΙΚΩΝ ΥΠΗΡΕΣΙΩΝ
ΤΜΗΜΑ ΟΙΚΟΠΕΔΙΚΩΝ ΧΩΡΩΝ & ΑΠΑΛΟΤΡΙΩΣΕΩΝ

ΥΠΟΜΝΗΜΑ

Όσα καθίσταται αναγκαίο βάσει της 50269/14-12-18/87

Απόφασης Νομαρχίας Θεσσαλονίκης

Όσα Πρωτοδικά Μελών

Όσα καθίσταται αναγκαίοι σύμφωνα με

Ρίμα

ΣΥΝΤΕΤΑΓΜΕΝΕΣ ΠΟΛΥΓΩΝΙΚΗΣ ΓΡΑΜΜΗΣ ΚΑΘΟΡΙΣΜΟΥ ΡΕΜΑΤΩΝ

Οι προγράμμες των
 ρεμάτων καθορίζονται
 με την ακόλουθη
 όριση.










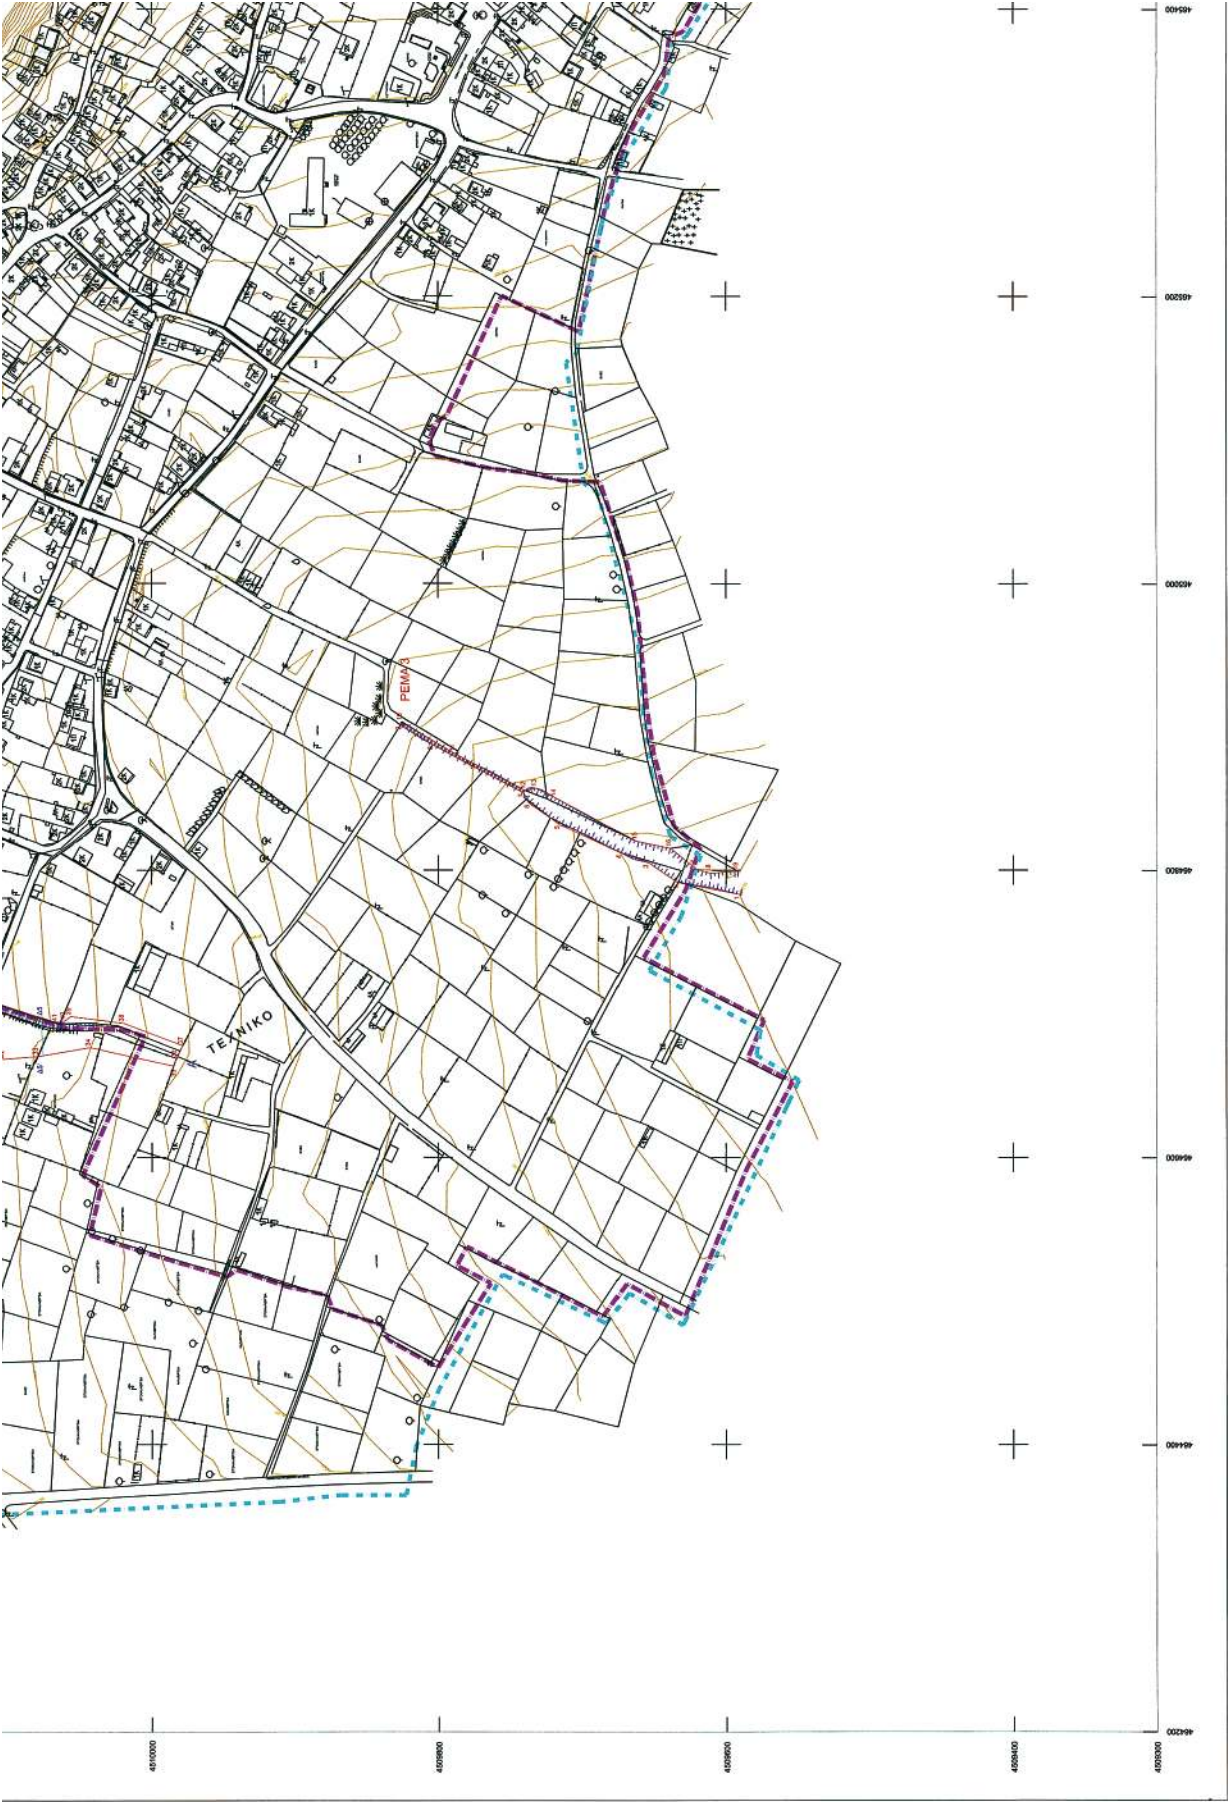

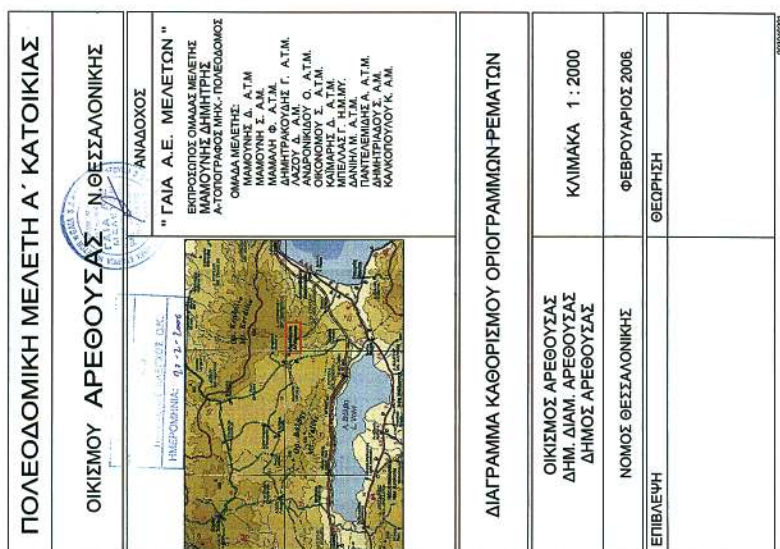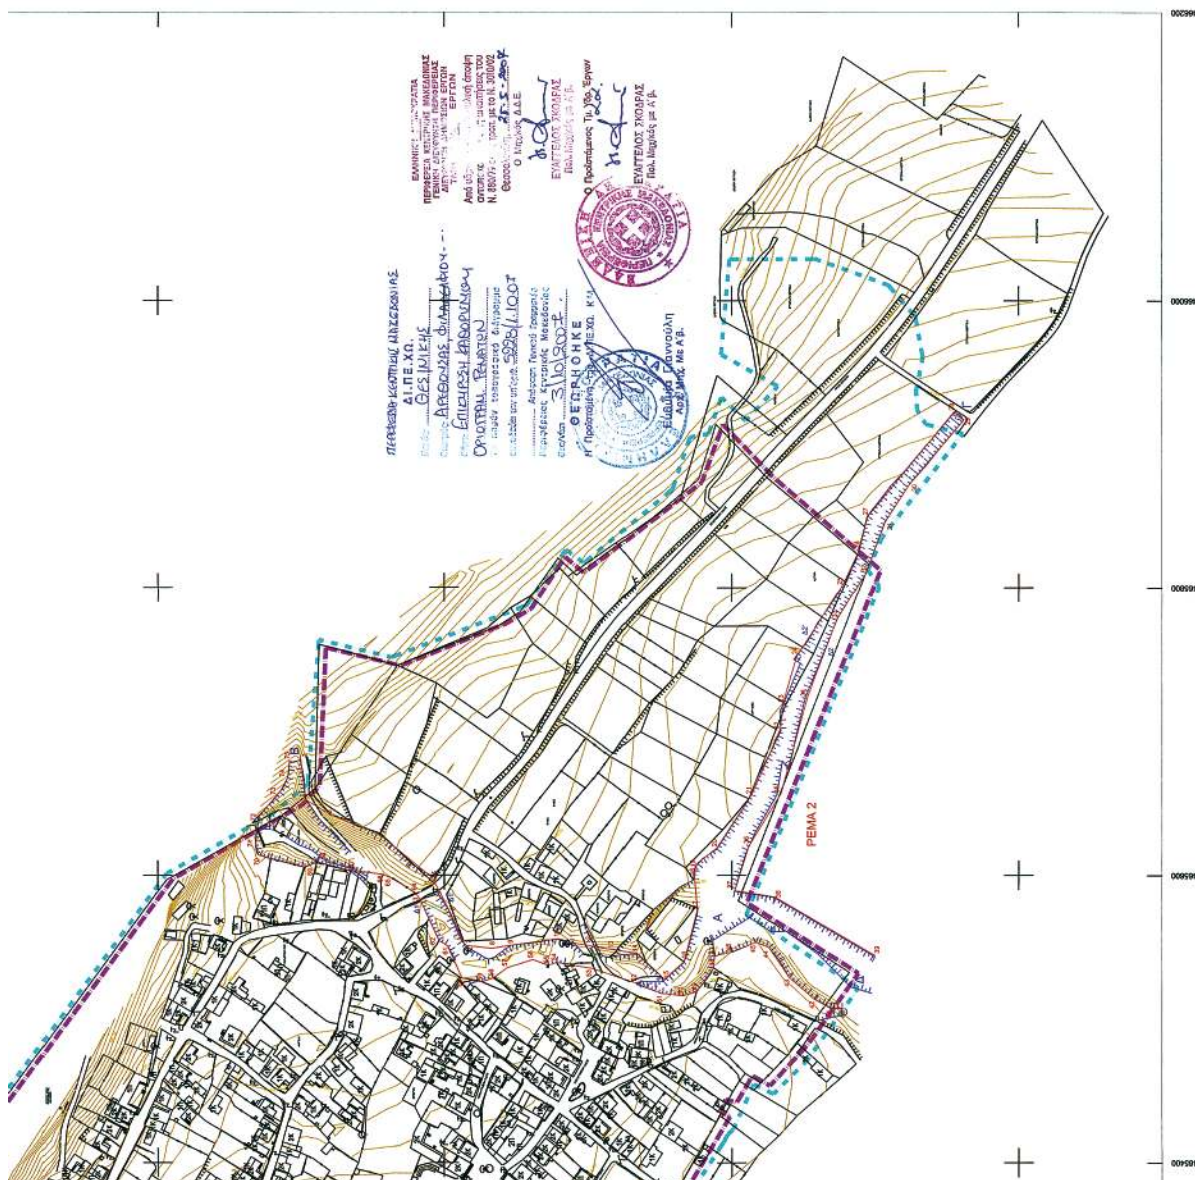

ΕΘΝΙΚΟ ΤΥΠΟΓΡΑΦΕΙΟ
Για τεχνικούς λόγους στο σχεδιάγραμμα
έγινε σμίκρυνση κατά ποσοστό 39 %

Οι οριογραμμές των
ρεμάτων δεν αποτελούν
καί ανήκει ιδιοκτησιακό
όριο.

ΝΟΜΑΡΧ. ΑΥΤΟΔ. ΘΕΣΣΟΝΙΚΗΣ
ΔΙΕΥΘ. ΤΕΧΝΙΚΩΝ ΥΠΗΡΕΣΙΩΝ
Τμήμα : Οικοπ. χώρων και
αποβλήτων
Σημειώνεται η οριογραμμή του
εμβαδού με κίτρινο χρώμα

ΘΕΣΣΟΝΙΚΗ 22.1.2007
Ο Συντάκτης του πολεοδομικού

ΔΗΜΗΤΡΙΟΣ Π. ΒΟΖΙΟΣ
Τοπογράφος Γ.Ε. με Α. Β. 8484

ΕΛΕΙΧΟΝΚΕ

15.12.2007
ΘΕΣΣΟΝΙΚΗ

Ο προτάμενος
Τ. Οικοπεδικών Χωρών
με Υ.Ο. Εργων

ΣΤΥΛΙΑΝΟΣ ΕΛΠΕΚΟΣ
Πολιτικός Μηχανικός με Α. Β.

ΝΟΜΑΡΧ. ΑΥΤΟΔ. ΘΕΣΣΟΝΙΚΗΣ
ΔΙΕΥΘ. ΤΕΧΝΙΚΩΝ ΥΠΗΡΕΣΙΩΝ
ΣΤ. ΚΡ. Τ. Α. 1

Ευθύνη με Α. Β. 14025
4.4.04
Ο ΠΡΟΤΑΣΤΕΥΣ Δ. Τ. Υ. Α. 2



ΧΡΗΣΤΟΔΟΥΛΟΣ ΑΓΕΛΑΡΟΣ
ΑΡΧ. ΜΗΧ. με Α. Β.

ΠΕΡΙΦΕΡΕΙΑ ΚΕΝΤΡΙΚΗΣ ΜΑΚΕΔΟΝΙΑΣ
ΔΙ. Π.Ε. Χ.Ο.

Πρόεδρος: **ΘΕΣΣΟΝΙΚΗΣ**

Οι μέλη: **ΑΓΓΕΛΟΣ ΦΑΛΑΧΕΛΟΥ**

ΕΠΙΜΕΤΡΩΝ ΚΑΘΟΡΙΣΜΟΥ

ΟΡΙΟΓΡΑΦΙΑΣ ΓΕΩΤΕΧΝ.

Το παρόν τοπογραφικό σχέδιο
αναδέχεται την υπεύθυνη

Απόφαση Γενικού Γραμματέα
Περιφέρειας Κεντρικής Μακεδονίας

Οκτώβριος 2007
ΘΕΣΣΟΝΙΚΗ

Η Προϊσταμένη της Δ. Τ. Υ. Α. 2

Ευθυμία Γιαννούλη
Αρχ. Μηχ. με Α. Β.

15.12.2007

15.12.2007

PEMA 1

ΝΟΜΑΡΧΙΑΚΗ ΑΥΤΟΔΙΟΙΚΗΣΗ ΘΕΣΣΑΛΟΝΙΚΗΣ
ΔΙΕΥΘΥΝΣΗ ΤΕΧΝΙΚΩΝ ΥΠΗΡΕΣΙΩΝ
ΤΜΗΜΑ ΟΙΚΟΠΕΔΙΚΩΝ ΧΩΡΩΝ & ΑΠΑΛΟΤΡΙΩΣΕΩΝ

ΥΠΟΜΝΗΜΑ

Όριο καθορισμού οικισμού βάσει της 1196/15-08-1996 και 39/10/25-09-1987 τροπ. Απόφασης Νομάρχης Θεσσαλονίκης

Όριο Παράχτης Μελέτης

Όριο καθορισμού οριογραμμής ρεμάτων

Ρίμα

ΣΥΝΤΕΤΑΓΜΕΝΕΣ ΠΟΛΥΓΩΝΙΚΗΣ ΓΡΑΜΜΗΣ ΚΑΘΟΡΙΣΜΟΥ ΡΕΜΑΤΩΝ

ΡΕΜΑ 1 - ΦΙΛΑΔΕΛΦΟΥ					
Καύση	X	Y	Καύση	X	Y
1	45504.61	4511347.83	25	455040.12	4511086.13
2	455475.08	4511339.04	26	455099.79	4511179.18
3	455450.31	4511340.15	27	455305.83	4511235.88
4	455427.88	4511330.28	28	455301.90	4511245.43
5	455408.82	4511364.71	29	455298.22	4511256.22
6	455373.49	4511373.07	30	455298.01	4511284.50
7	455345.66	4511385.15	31	455288.86	4511322.97
8	455333.25	4511407.77	32	455286.91	4511335.56
9	455316.28	4511405.77	33	455284.21	4511353.06
10	455305.69	4511396.17	34	455282.38	4511385.91
11	455299.31	4511372.10	35	455282.80	4511427.08
12	455303.54	4511342.25	36	455289.49	4511439.36
13	455307.77	4511304.70	37	455303.57	4511474.21
14	455306.89	4511282.69	38	455327.61	4511494.27
15	455314.50	4511270.39	39	455345.67	4511498.70
16	455325.02	4511239.03	40	455365.87	4511499.19
17	455325.19	4511210.88	41	455373.82	4511469.91
18	455332.44	4511184.29	42	455393.14	4511485.32
19	455321.38	4511141.63	43	455400.87	4511462.71
20	455306.58	4511101.92	44	455425.22	4511485.00
21	455305.37	4511070.40	45	455458.61	4511483.03
22	455301.14	4511055.88	46	455482.99	4511451.50
23	455276.86	4511054.08	47	455489.09	4511442.71
24	455264.29	4511071.30			

ΕΛΛΗΝΙΚΗ ΔΗΜΟΚΡΑΤΙΑ
ΠΕΡΙΦΕΡΕΙΑ ΚΕΝΤΡΙΚΗΣ ΜΑΚΕΔΟΝΙΑΣ
ΓΕΝΙΚΗ ΔΙΕΥΘΥΝΣΗ ΤΕΧΝΙΚΩΝ ΥΠΗΡΕΣΙΩΝ
ΤΜΗΜΑ Γ.Υ.Π. - ΕΡΓΩΝ
Συντάκτης: Δ.Δ.Ε.
Ο Αρχιτέκτονας Τ.Υ. Υ.Π. Εργων

ΕΥΑΓΓΕΛΟΣ ΣΚΟΔΡΑΣ
Πολ. Μηχανικός με Α.β.
Ο Προϊστάμενος Τ.Υ. Υ.Π. Εργων
ΕΥΑΓΓΕΛΟΣ ΣΚΟΔΡΑΣ
Πολ. Μηχανικός με Α.β.



ΠΟΛΕΟΔΟΜΙΚΗ ΜΕΛΕΤΗ Α' ΚΑΤΟΙΚΙΑΣ

ΟΙΚΙΣΜΟΥ ΦΙΛΑΔΕΛΦΙΟΥ Ν.ΘΕΣΣΑΛΟΝΙΚΗΣ

ΑΝΑΔΟΧΟΣ

ΓΑΙΑ Α.Ε. ΜΕΛΕΤΩΝ "



ΕΚΠΡΟΣΩΠΟΣ ΟΜΑΔΑΣ ΜΕΛΕΤΗΣ
ΜΑΜΟΥΝΗΣ ΔΗΜΗΤΡΗΣ
Α-ΤΟΠΟΓΡΑΦΟΣ ΜΗΧ.- ΠΟΛΕΟΔΟΜΟΣ

ΟΜΑΔΑ ΜΕΛΕΤΗΣ:

- ΜΑΜΟΥΝΗΣ Δ. Α.Τ.Μ.
- ΜΑΜΟΥΝΗΣ Σ. Α.Τ.Μ.
- ΜΑΜΑΛΗ Φ. Α.Τ.Μ.
- ΔΗΜΗΤΡΑΚΟΥΔΗΣ Γ. Α.Τ.Μ.
- ΛΑΖΟΥ Δ. Α.Τ.Μ.
- ΑΝΔΡΩΝΙΚΙΔΟΥ Ο. Α.Τ.Μ.
- ΟΙΚΟΝΟΜΟΥ Σ. Α.Τ.Μ.
- ΚΑΙΜΑΡΗΣ Δ. Α.Τ.Μ.
- ΜΠΕΛΛΑΣ Γ. Η.Μ.Μ.Υ.
- ΔΑΝΙΛΑ Μ. Α.Τ.Μ.
- ΠΑΝΤΕΛΕΜΩΝΙΔΗΣ Α. Α.Τ.Μ.
- ΔΗΜΗΤΡΙΑΔΟΥ Σ. Α.Τ.Μ.
- ΚΑΛΚΟΠΟΥΛΟΥ Κ. Α.Τ.Μ.

ΔΙΑΓΡΑΜΜΑ ΚΑΘΟΡΙΣΜΟΥ ΟΡΙΟΓΡΑΜΜΩΝ ΡΕΜΑΤΩΝ

ΟΙΚΙΣΜΟΣ ΦΙΛΑΔΕΛΦΙΟΥ
ΔΗΜ. ΔΙΑΜ. ΦΙΛΑΔΕΛΦΙΟΥ
ΔΗΜΟΣ ΑΡΕΘΟΥΣΑΣ

ΚΛΙΜΑΚΑ 1:2000

ΝΟΜΟΣ ΘΕΣΣΑΛΟΝΙΚΗΣ


ΦΕΒΡΟΥΑΡΙΟΣ 2005

ΕΠΙΒΛΕΨΗ

ΘΕΩΡΗΣΗ

003040801




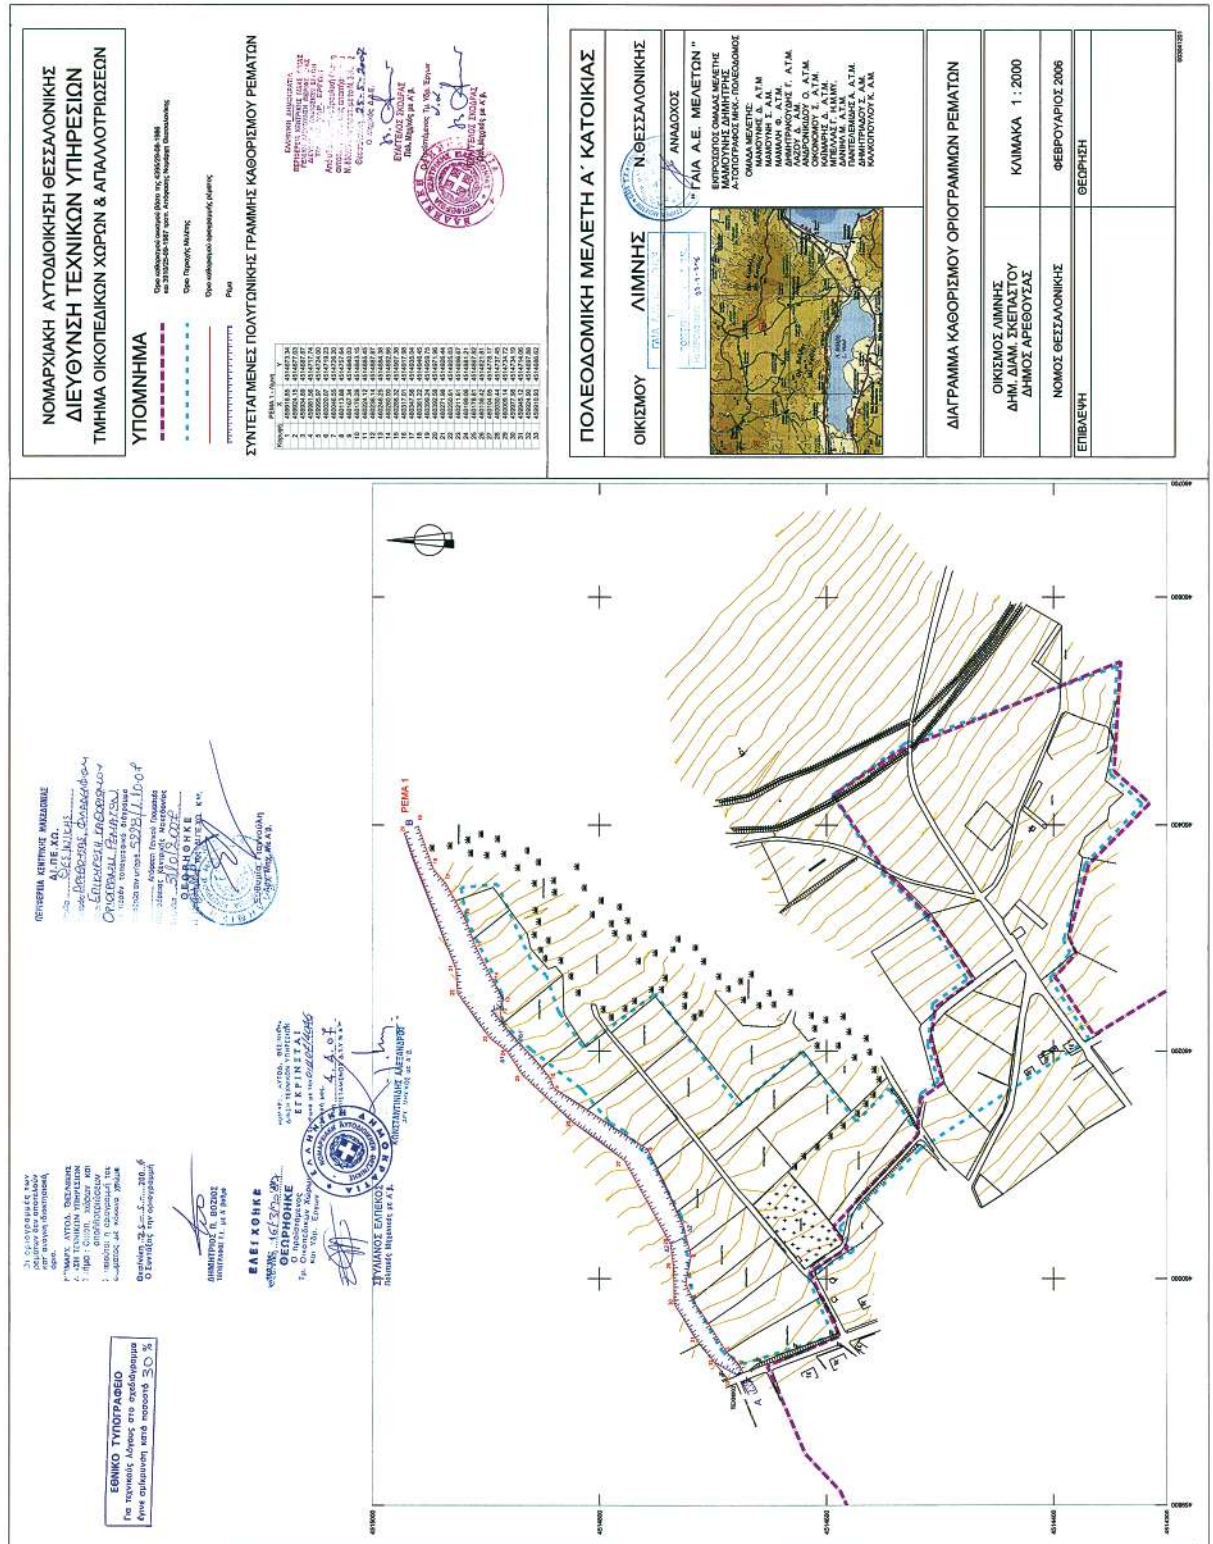


Οι οριογραμμές των
ρεμάτων δεν αποτελούν
κατ' ανάγκη ιδιοκτησιακό
όριο.

Δ/ΝΣΗ ΤΕΧΝΙΚΩΝ ΥΠΗΡΕΣΙΩΝ
Τμήμα : Οικοπ. χώρων και
απαλλοτριώσεων
Σημειούται η οριογραμμή του
ρέματος με κόκκινο χρώμα.

Θεστική 25... 5... 200...
Ο Συντάκτης την οριογραμμή

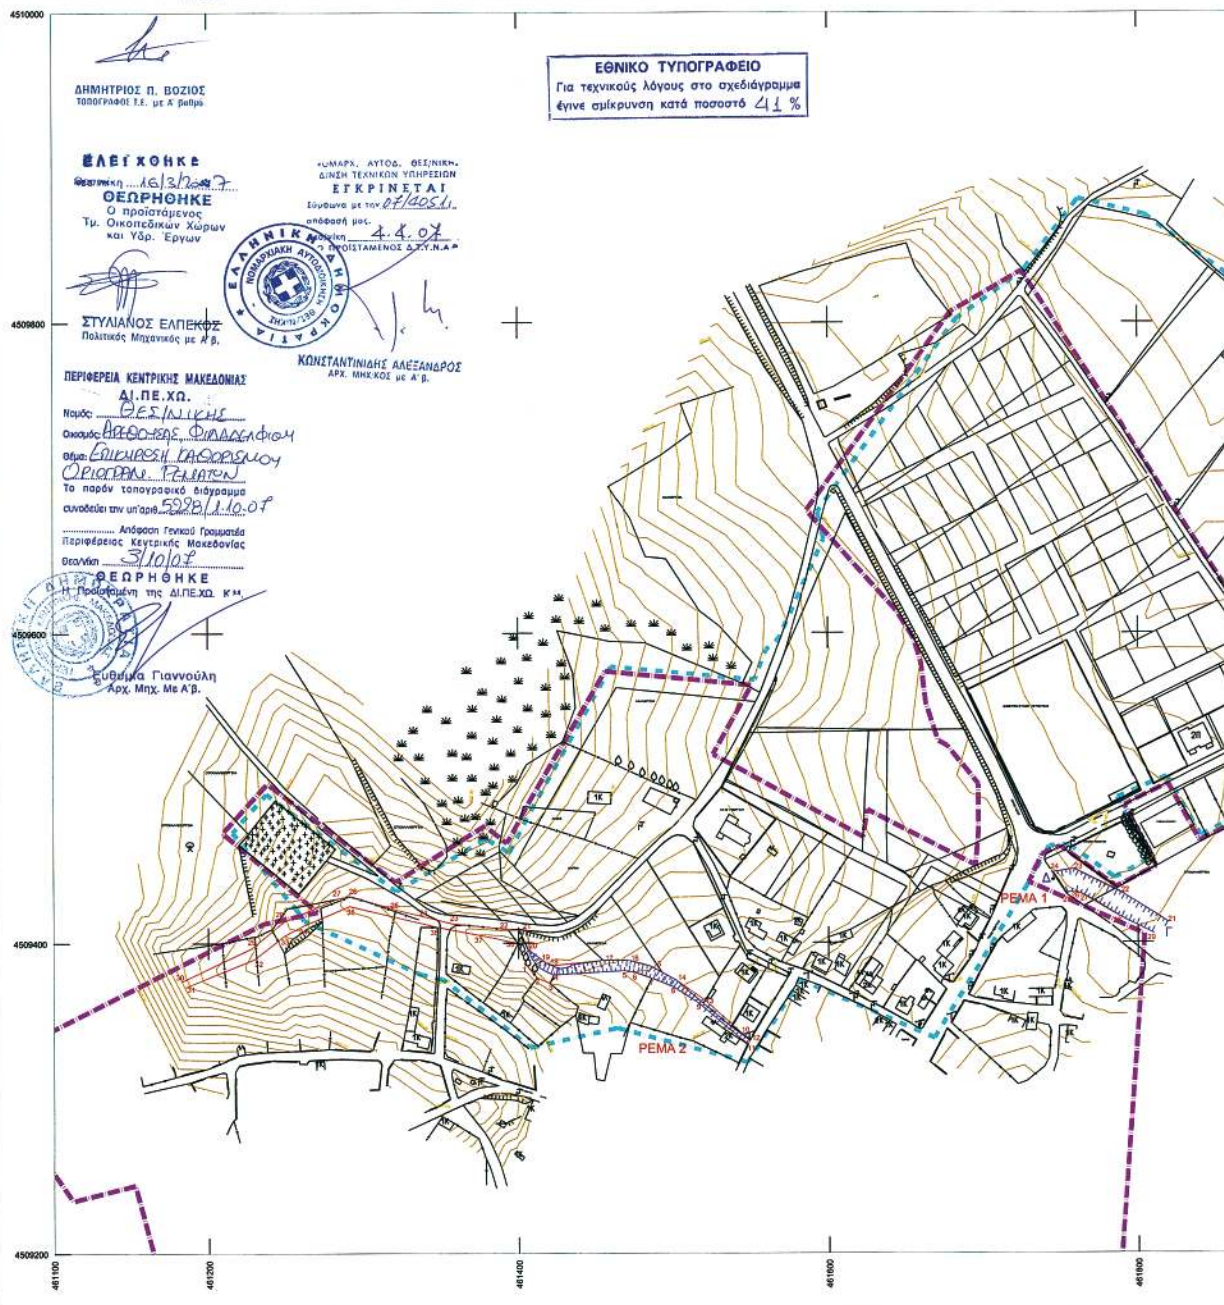

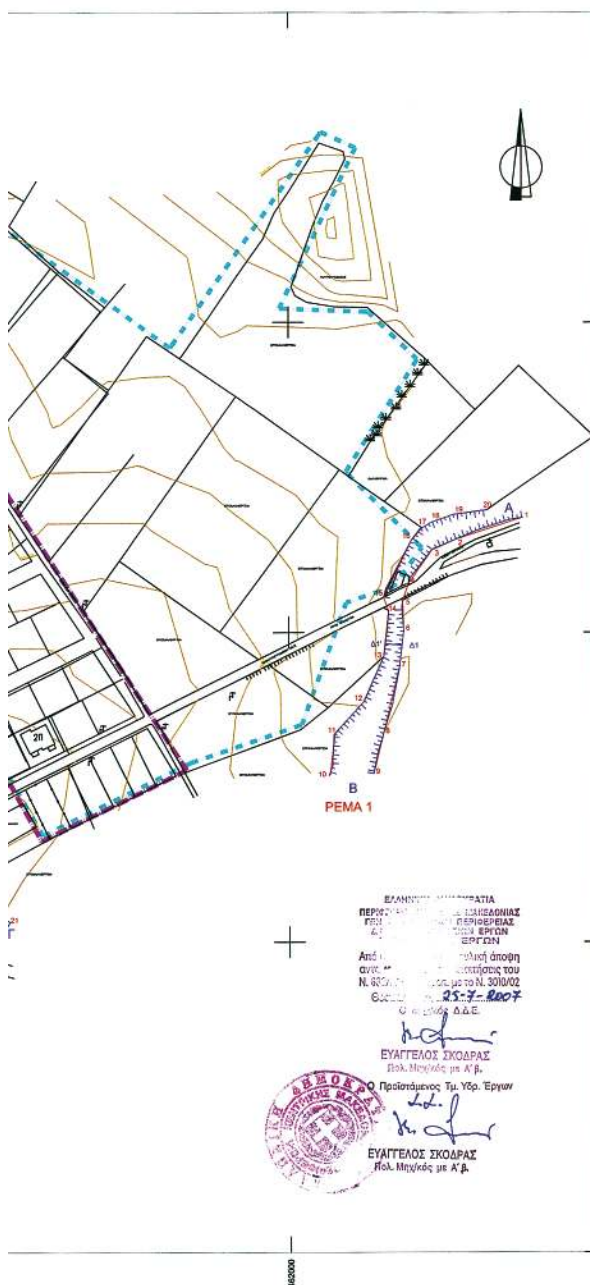

ΝΟΜΑΡΧΙΑΚΗ ΑΥΤΟΔΙΟΙΚΗΣΗ ΘΕΣΣΑΛΟΝΙΚΗΣ
ΔΙΕΥΘΥΝΣΗ ΤΕΧΝΙΚΩΝ ΥΠΗΡΕΣΙΩΝ
ΤΜΗΜΑ ΟΙΚΟΠΕΔΙΚΩΝ ΧΩΡΩΝ & ΑΠΑΛΛΟΤΡΙΩΣΕΩΝ

ΥΠΟΜΝΗΜΑ

Όριο καθορισμού οικισμού βάσει της 412/29-08-1986
και 3910/25-09-1987 τροπ. Απόφασης Νομάρχης Θεσσαλονίκης

Όριο Περιοχής Μελέτης

Όριο καθορισμού οριογραμμής ρέματος


ΣΥΝΤΕΤΑΓΜΕΝΕΣ ΠΟΛΥΓΩΝΙΚΗΣ ΓΡΑΜΜΗΣ ΚΑΘΟΡΙΣΜΟΥ ΡΕΜΑΤΩΝ

[illegible]

ΠΟΛΕΟΔΟΜΙΚΗ ΜΕΛΕΤΗ Α' ΚΑΤΟΙΚΙΑΣ

ΟΙΚΙΣΜΟΥ


Ν.ΘΕΣΣΑΛΟΝΙΚΗΣ




ΑΝΑΔΟΧΟΣ


ΕΚΠΡΟΣΩΠΟΣ ΟΜΑΔΑΣ ΜΕΛΕΤΗΣ
ΜΑΜΟΥΝΗΣ ΔΗΜΗΤΡΗΣ
Α-ΤΟΠΟΓΡΑΦΟΣ ΜΗΧ.- ΠΟΛΕΟΔΟΜΟΣ

ΟΜΑΔΑ ΜΕΛΕΤΗΣ:
ΜΑΜΟΥΝΗΣ Δ. Α.Τ.Μ
ΜΑΜΟΥΝΗΣ Σ. Α.Μ.
ΜΑΜΑΛΗ Φ. Α.Τ.Μ.
ΔΗΜΗΤΡΑΚΟΥΔΗΣ Γ. Α.Τ.Μ.
ΛΑΖΟΥ Δ. Α.Μ.
ΑΝΔΡΟΝΙΚΙΔΟΥ Ο. Α.Τ.Μ.
ΟΙΚΟΝΟΜΟΥ Σ. Α.Τ.Μ.
ΚΙΤΙΜΑΡΗΣ Δ. Α.Τ.Μ.
ΜΠΕΛΛΑΣ Γ. Η.Μ.ΜΥ.
ΔΑΝΙΗΛ Μ. Α.Τ.Μ.
ΠΑΝΤΕΛΕΜΙΩΝΣ Α. Α.Τ.Μ.
ΔΗΜΗΤΡΙΑΔΟΥ Σ. Α.Μ.
ΚΑΛΚΟΠΟΥΛΟΥ Κ. Α.Μ.



ΔΙΑΓΡΑΜΜΑ ΚΑΘΟΡΙΣΜΟΥ ΟΡΙΟΓΡΑΜΜΩΝ ΡΕΜΑΤΩΝ

ΔΗΜΟΣ ΑΡΕΘΟΥΣΑΣ


KLIMAKA 1 : 2000

ΝΟΜΟΣ ΘΕΣΣΑΛΟΝΙΚΗΣ

ΦΕΒΡΟΥΑΡΙΟΣ 2006

ΕΠΙΒΛΕΨΗ

ΘΕΩΡΗΣΗ

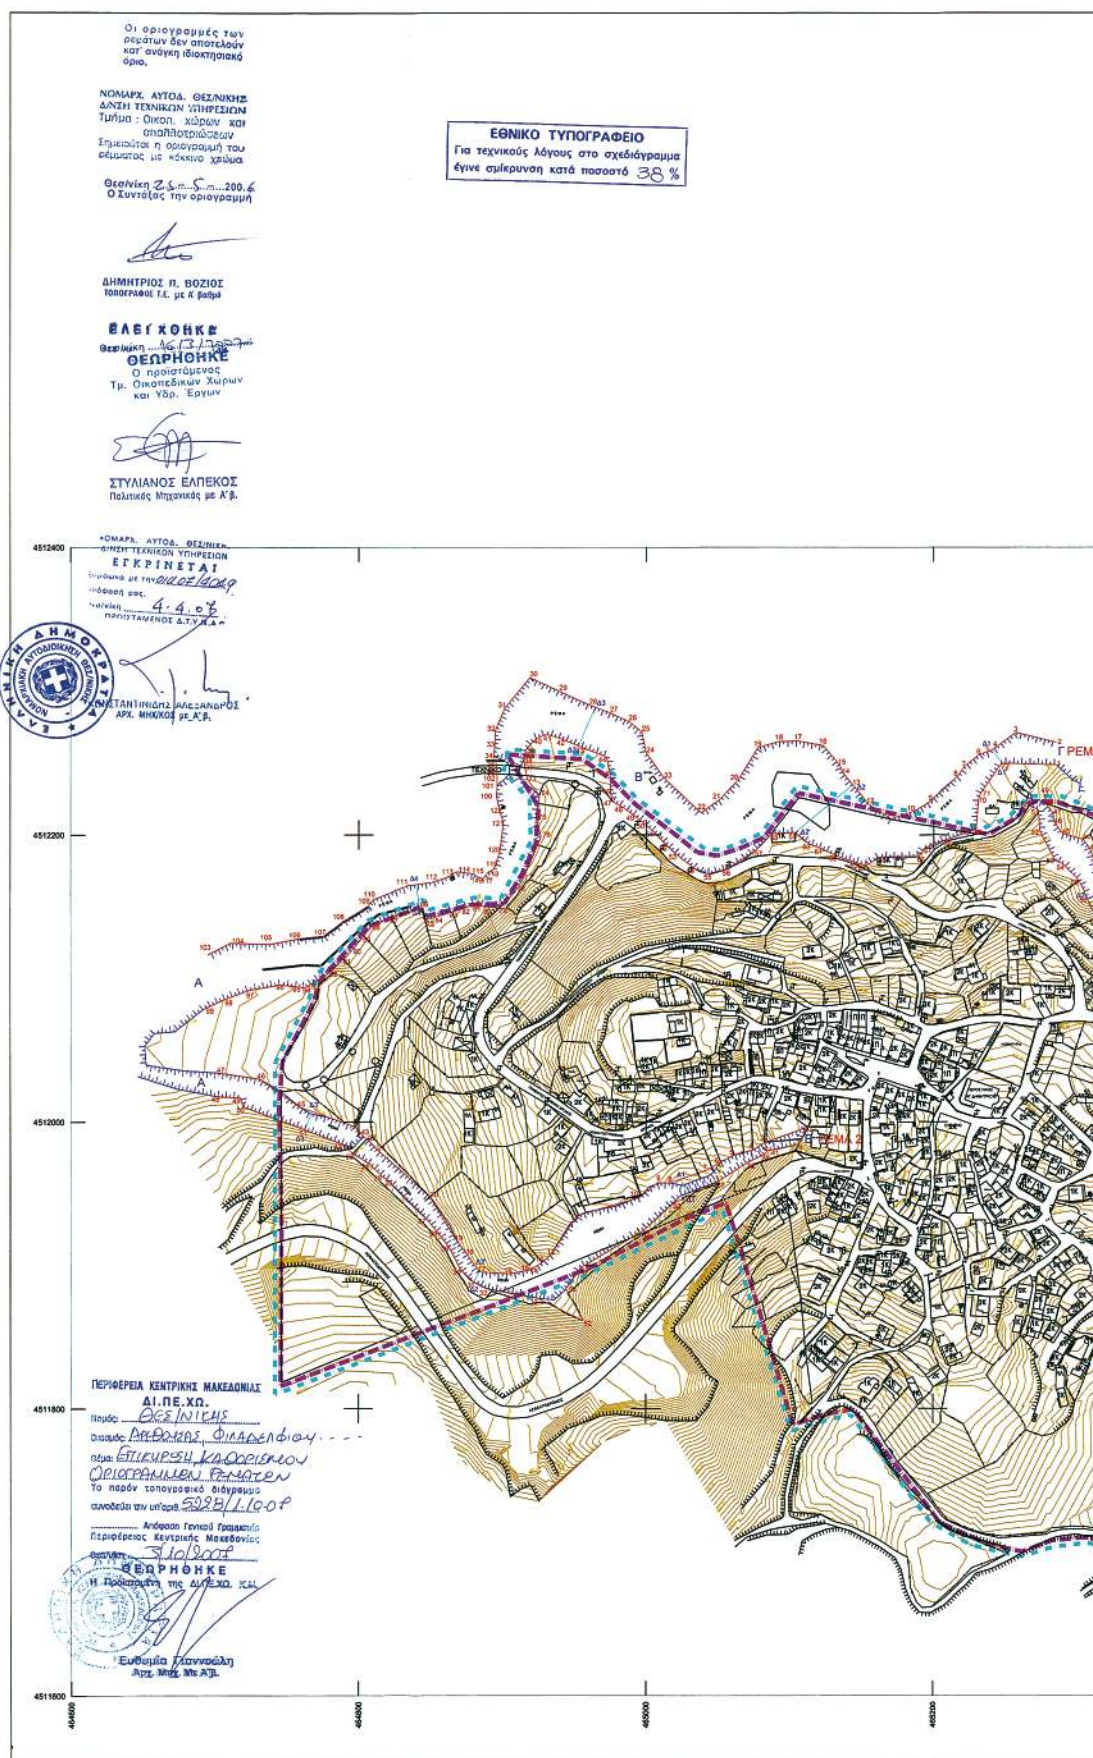

ΕΘΝΙΚΟ ΤΥΠΟΓΡΑΦΕΙΟ

ΕΦΗΜΕΡΙΣ ΤΗΣ ΚΥΒΕΡΝΗΣΕΩΣ

ΠΕΡΙΦΕΡΕΙΑΚΑ ΓΡΑΦΕΙΑ ΠΩΛΗΣΗΣ Φ.Ε.Κ.

ΘΕΣΣΑΛΟΝΙΚΗ - Βασ. Όλγας 227	23104 23956	ΛΑΡΙΣΑ - Διοικητήριο	2410 597449
ΠΕΙΡΑΙΑΣ - Ευριπίδου 63	210 4135228	ΚΕΡΚΥΡΑ - Σαμαρά 13	26610 89122
ΠΑΤΡΑ - Κορίνθου 327	2610 638109	ΗΡΑΚΛΕΙΟ - Πεδιάδος 2	2810 300781
ΙΩΑΝΝΙΝΑ - Διοικητήριο	26510 87215	ΜΥΤΙΛΗΝΗ - Πλ. Κωνσταντινουπόλεως 1	22510 46654
ΚΟΜΟΤΗΝΗ - Δημοκρατίας 1	25310 22858		

ΤΙΜΗ ΠΩΛΗΣΗΣ ΦΥΛΛΩΝ ΤΗΣ ΕΦΗΜΕΡΙΔΟΣ ΤΗΣ ΚΥΒΕΡΝΗΣΕΩΣ

Σε έντυπη μορφή

- Για τα Φ.Ε.Κ. από 1 μέχρι 16 σελίδες σε 1 €, προσαυξανόμενη κατά 0,20 € για κάθε επιπλέον οκτασέλιδο ή μέρος αυτού.
- Για τα φωτοαντίγραφα Φ.Ε.Κ. σε 0,15 € ανά σελίδα.

Σε μορφή DVD/CD

Τεύχος	Ετήσια έκδοση	Τριμηνιαία έκδοση	Μηνιαία έκδοση	Τεύχος	Ετήσια έκδοση	Τριμηνιαία έκδοση	Μηνιαία έκδοση
Α'	150 €	40 €	15 €	Α.Α.Π.	110 €	30 €	-
Β'	300 €	80 €	30 €	Ε.Β.Ι.	100 €	-	-
Γ'	50 €	-	-	Α.Ε.Δ.	5 €	-	-
Υ.Ο.Δ.Δ.	50 €	-	-	Δ.Δ.Σ.	200 €	-	20 €
Δ'	110 €	30 €	-	Α.Ε. - Ε.Π.Ε. και Γ.Ε.ΜΗ.	-	-	100 €

- Η τιμή πώλησης μεμονωμένων Φ.Ε.Κ. σε μορφή cd-rom από εκείνα που διατίθενται σε ψηφιακή μορφή και μέχρι 100 σελίδες, σε 5 € προσαυξανόμενη κατά 1 € ανά 50 σελίδες.
- Η τιμή πώλησης σε μορφή cd-rom/dvd, δημοσιευμάτων μιας εταιρείας στο τεύχος Α.Ε.-Ε.Π.Ε. και Γ.Ε.ΜΗ. σε 5 € ανά έτος.

ΠΑΡΑΓΓΕΛΙΑ ΚΑΙ ΑΠΟΣΤΟΛΗ Φ.Ε.Κ.: Τηλεφωνικά: 210 4071010 - fax: 210 4071010 - internet: <http://www.et.gr>

ΕΤΗΣΙΕΣ ΣΥΝΔΡΟΜΕΣ Φ.Ε.Κ.

Τεύχος	Έντυπη μορφή	Ψηφιακή Μορφή	Τεύχος	Έντυπη μορφή	Ψηφιακή Μορφή
Α'	225 €	190 €	Α.Ε.Δ.	10 €	Δωρεάν
Β'	320 €	225 €	Α.Ε. - Ε.Π.Ε. και Γ.Ε.ΜΗ.	2250 €	645 €
Γ'	65 €	Δωρεάν	Δ.Δ.Σ.	225 €	95 €
Υ.Ο.Δ.Δ.	65 €	Δωρεάν	Α.Σ.Ε.Π.	70€	Δωρεάν
Δ'	160 €	80 €	Ο.Π.Κ.	-	Δωρεάν
Α.Α.Π.	160 €	80 €	Α' + Β' + Δ' + Α.Α.Π.	-	450 €
Ε.Β.Ι.	65 €	33 €			

- Το τεύχος Α.Σ.Ε.Π. (έντυπη μορφή) θα αποστέλλεται σε συνδρομητές ταχυδρομικά, με την επιβάρυνση των 70 €, ποσό το οποίο αφορά τα ταχυδρομικά έξοδα.
- Για την παροχή πρόσβασης μέσω διαδικτύου σε Φ.Ε.Κ. προηγούμενων ετών και συγκεκριμένα στα τεύχη: α) Α, Β, Δ, Α.Α.Π., Ε.Β.Ι. και Δ.Δ.Σ., η τιμή προσαυξάνεται, πέραν του ποσού της ετήσιας συνδρομής του 2007, κατά 40 € ανά έτος και ανά τεύχος και β) για το τεύχος Α.Ε.-Ε.Π.Ε. & Γ.Ε.ΜΗ., κατά 60 € ανά έτος παλαιότητας.

* Η καταβολή γίνεται σε όλες τις Δημόσιες Οικονομικές Υπηρεσίες (Δ.Ο.Υ.). Το πρωτότυπο διπλότυπο (έγγραφο αριθμ. πρωτ. 9067/28.2.2005 2η Υπηρεσία Επιτρόπου Ελεγκτικού Συνεδρίου) με φροντίδα των ενδιαφερομένων, πρέπει να αποστέλλεται ή να κατατίθεται στο Εθνικό Τυπογραφείο (Καποδιστρίου 34, Τ.Κ. 104 32 Αθήνα).

* Σημειώνεται ότι φωτοαντίγραφα διπλοτύπων, ταχυδρομικές Επιταγές για την εξόφληση της συνδρομής, δεν γίνονται δεκτά και θα επιστρέφονται.

* Οι οργανισμοί τοπικής αυτοδιοίκησης, τα νομικά πρόσωπα δημοσίου δικαίου, τα μέλη της Ένωσης Ιδιοκτητών Ημερησίου Τύπου Αθηνών και Επαρχίας, οι τηλεοπτικοί και ραδιοφωνικοί σταθμοί, η Ε.Σ.Η.Ε.Α., τα τριτοβάθμια συνδικαλιστικά Όργανα και οι τριτοβάθμιες επαγγελματικές ενώσεις δικαιούνται έκπτωσης πενήντα τοις εκατό (50%) επί της ετήσιας συνδρομής (τρέχον έτος + παλαιότητα).

* Το ποσό υπέρ Τ.Α.Π.Ε.Τ. [5% επί του ποσού συνδρομής (τρέχον έτος + παλαιότητα)], καταβάλλεται ολόκληρο (Κ.Α.Ε. 3512) και υπολογίζεται πριν την έκπτωση.

* Στην Ταχυδρομική συνδρομή του τεύχους Α.Σ.Ε.Π. δεν γίνεται έκπτωση.

Πληροφορίες για δημοσιεύματα που καταχωρούνται στα Φ.Ε.Κ. στο τηλ.: 210 5279000.

Φωτοαντίγραφα παλαιών Φ.Ε.Κ.: Μάρνη 8 τηλ.: 210 8220885, 210 8222924, 210 5279050.

Οι πολίτες έχουν τη δυνατότητα ελεύθερης ανάγνωσης των δημοσιευμάτων που καταχωρούνται σε όλα τα τεύχη της Εφημερίδας της Κυβερνήσεως πλην εκείνων που καταχωρούνται στο τεύχος Α.Ε.-Ε.Π.Ε. και Γ.Ε.ΜΗ., από την ιστοσελίδα του Εθνικού Τυπογραφείου (www.et.gr).

Οι υπηρεσίες εξυπηρέτησης πολιτών λειτουργούν καθημερινά από 08:00 μέχρι 13:00



* 0 4 0 0 5 0 5 1 5 1 0 0 7 0 0 1 6 *

ΑΠΟ ΤΟ ΕΘΝΙΚΟ ΤΥΠΟΓΡΑΦΕΙΟ

ΚΑΠΟΔΙΣΤΡΙΟΥ 34 * ΑΘΗΝΑ 104 32 * ΤΗΛ. 210 52 79 000 * FAX 210 52 21 004
ΗΛΕΚΤΡΟΝΙΚΗ ΔΙΕΥΘΥΝΣΗ: <http://www.et.gr> - e-mail: webmaster.et@et.gr