



ΕΦΗΜΕΡΙΣ ΤΗΣ ΚΥΒΕΡΝΗΣΕΩΣ

ΤΗΣ ΕΛΛΗΝΙΚΗΣ ΔΗΜΟΚΡΑΤΙΑΣ

ΤΕΥΧΟΣ ΤΕΤΑΡΤΟ

Αρ. Φύλλου 609

23 Νοεμβρίου 2007

ΠΕΡΙΕΧΟΜΕΝΑ

ΑΠΟΦΑΣΕΙΣ

Καθορισμός των οριογραμμών του αιγιαλού και της παραλίας, στην περιοχή «Χιόνα» Παλαικάστρου, του Δήμου Ιτάνου Νομού Λασιθίου	1
Καθορισμός χρήσης παραχωρούμενου ακινήτου στο αγρ/μα Γουλών	2

ΑΠΟΦΑΣΕΙΣ

Αριθμ. 25506	(1)
Καθορισμός των οριογραμμών του αιγιαλού και της παραλίας, στην περιοχή «Χιόνα» Παλαικάστρου, του Δήμου Ιτάνου Νομού Λασιθίου.	

Ο ΓΕΝΙΚΟΣ ΓΡΑΜΜΑΤΕΑΣ ΤΗΣ ΠΕΡΙΦΕΡΕΙΑΣ ΚΡΗΤΗΣ

Έχοντας υπόψη:

1. Τις διατάξεις του ν. 2971/2001 (Φ.Ε.Κ. 285/Α/19.12.2001), «περί αιγιαλού και παραλίας».
2. Τις διατάξεις του ν.δ. 439/1970, «περί συμπληρώσεως των διατάξεων περί αιγιαλού».
3. Τις διατάξεις του ν. 3200/1955 (Φ.Ε.Κ. 97/Α/1955), «περί διοικητικής αποκέντρωσης», όπως αυτές τροποποιήθηκαν, συμπληρώθηκαν και ισχύουν σήμερα.
4. Τις διατάξεις των παρ.2 και 6 του άρθρου 1 του ν. 2503/1997 (ΦΕΚ 107 τ.Α') - Διοίκηση, Οργάνωση, Στελέχωση της Περιφέρειας, ρύθμιση θεμάτων για την Τοπική Αυτοδιοίκηση & άλλες διατάξεις.
5. Την υπ' αριθμ. 1063649/790/Α0006/8.8.2004 (ΦΕΚ 985 τ.Β'/16.7.2003) απόφαση του Υπουργού Οικονομίας & Οικονομικών περί «καταγραφής διοικητικής κωδικοποίησης» των αρμοδιοτήτων στους Γεν. Γραμματείς Περιφερειών κατά τις διατάξεις του άρθρου 46 παρ. 21 του ν. 3220/2004.
6. Την υπ' αριθμ. 42362/4252/28.9.2007 (ΦΕΚ 194 τ.Β') κοινή υπουργική απόφαση του Πρωθυπουργού και του Υπουργού Οικονομίας και Οικονομικών για τον καθορισμό αρμοδιοτήτων των Υφυπουργών Οικονομίας και Οικονομικών.
7. Την από 12.2.2007 αίτηση του Γεωργίου Σταυρακάκη, με την οποία ζητείται ο καθορισμός των οριογραμμών του αιγιαλού και της παραλίας στην εν λόγω περιοχή.

8. Την από 11 Μαΐου 2007 έκθεση της επιτροπής για τον καθορισμό των οριογραμμών του αιγιαλού και της παραλίας, στην περιοχή «Χιόνα» Παλαικάστρου, του Δήμου Ιτάνου Νομού Λασιθίου, καθώς και το τοπογραφικό-υψομετρικό και κτηματογραφικό διάγραμμα που συνέταξαν το Φεβρουάριο του 2007, οι Βασιλειάδης Ελευθέριος Τοπογράφος Α.Τ.Ο. και Μανιαδάκης Κωστής Πολιτικός Μηχανικός, σε μία (1) πινακίδα και σε κλίμακα 1:500, το οποίο ελέγχθηκε για την ακρίβεια της αποτύπωσης στις 11.5.2007 απ' τον Τοπογράφο Μηχανικό Τ.Ε. Στάμο Κωνσταντίνο, υπάλληλο της Κτηματικής Υπηρεσίας Λασιθίου και θεωρήθηκε την ίδια ημερομηνία απ' την Χριστοφίδη Μαρία, αναπληρώτρια Προϊσταμένη της Κτηματικής Υπηρεσίας Λασιθίου.

9. Το υπ' αριθμ. Φ544.5 /736/07/ Σχ. 8923 /5.9.2007 έγγραφο του Γεν. Επιτελείου Ναυτικού με το οποίο συμφωνεί με τις οριογραμμές του αιγιαλού και της παραλίας, όπως τις είχε προτείνει η αρμόδια επιτροπή, με την από 11 Μαΐου 2007 έκθεσή της, με την προϋπόθεση να χαραχθεί σε όλο το μήκος, ζώνη παραλίας ενιαίου εύρους δέκα (10,00) μέτρων.

10. Την από 28 Σεπτεμβρίου 2007, έκθεση της επιτροπής για τον καθορισμό των οριογραμμών του αιγιαλού και της παραλίας, στην περιοχή «Χιόνα» Παλαικάστρου, του Δήμου Ιτάνου Νομού Λασιθίου, καθώς και το τοπογραφικό-υψομετρικό και κτηματογραφικό διάγραμμα που συνέταξαν στις 24 Σεπτεμβρίου 2007, οι Βασιλειάδης Ελευθέριος Τοπογράφος Α.Τ.Ο. και Μανιαδάκης Κωστής Πολιτικός Μηχανικός, σε μία (1) πινακίδα και σε κλίμακα 1:500, το οποίο ελέγχθηκε για την ακρίβεια της αποτύπωσης στις 28.9.2007 απ' τον Τοπογράφο Μηχανικό Τ.Ε. Στάμο Κωνσταντίνο, υπάλληλο της Κτηματικής Υπηρεσίας Λασιθίου και θεωρήθηκε την ίδια ημερομηνία απ' την Χριστοφίδη Μαρία, αναπληρώτρια Προϊσταμένη της Κτηματικής Υπηρεσίας Λασιθίου, αποφασίζουμε:

Επικυρώνουμε την από 28.9.2007 έκθεσή της κατά το άρθρο 3 του ν. 2971/2001 αρμόδιας επιτροπής περί χάραξης των οριογραμμών του αιγιαλού και της παραλίας, στην περιοχή «Χιόνα» Παλαικάστρου, του Δήμου Ιτάνου Νομού Λασιθίου, καθώς επίσης και το τοπογραφικό-υψομετρικό και κτηματογραφικό διάγραμμα, που συνέταξαν στις 24 Σεπτεμβρίου 2007, οι Βασιλειάδης Ελευθέριος Τοπογράφος Α.Τ.Ο. και Μανιαδάκης Κωστής Πολιτικός Μηχανικός, σε μία (1) πινακίδα και σε κλίμακα 1:500, το οποίο ελέγχθηκε για την ακρίβεια της αποτύπωσης

στις 28.9.2007 απ' τον Τοπογράφο Μηχανικό Τ.Ε. Στάμο Κωνσταντίνο, υπάλληλο της Κτηματικής Υπηρεσίας Λασιθίου και θεωρήθηκε την ίδια ημερομηνία απ' την Χριστοφίδη Μαρία, αναπληρώτρια Προϊσταμένη της Κτηματικής Υπηρεσίας Λασιθίου.

Στο τοπογραφικό αυτό διάγραμμα καθορίστηκαν:

Η οριογραμμή του αιγιαλού με κόκκινη συνεχή πολυγωνική γραμμή, με στοιχεία:

6 Α, 1,2,3,4,5,6,7,8,9,10,11,12,13,14,15,16,17.

Η οριογραμμή της παραλίας με κίτρινη συνεχή πολυγωνική γραμμή, με στοιχεία:

6Α',1',2',3',4',5',6',7',8',9',10',11',12',13',14',15'.

και σε απόσταση δέκα (10.00) μ. από τη γραμμή του αιγιαλού, για την εξυπηρέτηση των σκοπών της παραγράφου 2, του άρθρου 1, του ν. 2971/2001.

- Στη ζώνη της παραλίας, υπάρχει κτίσμα μονώροφο πλακοσκεπές, μεταξύ των σημείων 13'-14'.

- Η Επιτροπή αποφαινεται πως δεν υφίσταται παλαιός αιγιαλός στην περιοχή.

- Οι κορυφές των οριογραμμών του αιγιαλού και της παραλίας είναι εξαρτημένες από το Κρατικό Δίκτυο, στο Γεωδαιτικό Σύστημα Συντεταγμένων της προβολής ΕΓΣΑ '87, του Datum GRS 80.

Οι συντεταγμένες αυτές, σημειώνονται σε πίνακα στο τοπογραφικό διάγραμμα.

Η απόφαση αυτή μαζί με την έκθεση της επιτροπής και το τοπογραφικό διάγραμμα να δημοσιευθούν στην Εφημερίδα της Κυβερνήσεως.

Ηράκλειο, 22 Οκτωβρίου 2007

Ο Γενικός Γραμματέας Περιφέρειας
ΣΕΡΑΦΕΙΜ ΤΣΟΚΑΣ

ΕΚΘΕΣΗ ΕΠΙΤΡΟΠΗΣ

Για τον καθορισμό των οριογραμμών του αιγιαλού και της παραλίας, στην περιοχή «Χιόνα» Παλαικάστρου, του Δήμου Ιτάνου Νομού Λασιθίου.

Σήμερα στις 11 Μαΐου 2007, οι κάτωθι:

Χριστοφίδη Μαρία, αναπληρώτρια Προϊσταμένη της Κτηματικής Υπηρεσίας Λασιθίου, ως Πρόεδρος της επιτροπής και οι:

1. Παυλίδης Ευάγγελος. Διευθυντής της Δ/σης Πολεοδομίας και Περιβάλλοντος της Νομαρχιακής Αυτοδιοίκησης Λασιθίου,

2. Στάμος Κωνσταντίνος, Τοπογράφος Μηχανικός Τ.Ε., υπάλληλος της Κτηματικής Υπηρεσίας Λασιθίου,

3. Αθηναίος Ιωάννης. Υποπλοίαρχος Λ.Σ., Λιμενάρχης του Υ/Χ Σητείας,

4. Μαυράκης Εμμανουήλ. Διευθυντής της ΔΙ.ΠΕ.ΧΩ. της Γενικής Γραμματείας της Περιφέρειας Κρήτης, ο οποίος δεν προσήλθε αν και προσκλήθηκε,

ως μέλη,

αποτελούντες την επιτροπή καθορισμού οριογραμμών αιγιαλού, παραλίας και παλαιού αιγιαλού, όπως προβλέπεται από το άρθρο 3 του ν. 2971/2001, που συγκροτήθηκε με την υπ' αριθμ. 35896/11.4.2007 απόφαση του Γενικού Γραμματέα της Περιφέρειας Κρήτης, μεταβίκαμε επιτόπου, στην περιοχή «Χιόνα» Παλαικάστρου, του Δήμου Ιτάνου και αφού λάβαμε υπόψη:

1. Τις σχετικές διατάξεις του ν. 2971/2001 (Φ.Ε.Κ. 285/Α/19.12.2001). «περί αιγιαλού, παραλίας και άλλες διατάξεις».

2. Το υπ' αριθμ. 1008244/857/Β0010/11.3.2002 έγγραφο του Υπουργείου Οικονομίας και Οικονομικών, με το οποίο παρέχονται διευκρινίσεις για το ν. 2971/2001.

3. Την από 12.2.2007 αίτηση του Γεωργίου Σταυρακάκη, με την οποία ζητείται ο καθορισμός των οριογραμμών του αιγιαλού και της παραλίας στην εν λόγω περιοχή.

4. Την υπ' αριθμ. 8213/30.12.1986 απόφαση του Νομάρχη Λασιθίου (ΦΕΚ 16/Δ/21.1.1987), με την οποία καθορίστηκαν οι οριογραμμές του αιγιαλού και της παραλίας ανατολικά της υπό καθορισμό περιοχής.

5. Το τοπογραφικό-υψομετρικό και κτηματολογικό διάγραμμα που συνέταξαν το Φεβρουάριο του 2007, οι Βασιλειάδης Ελευθέριος, Τοπογράφος Α.Τ.Ο. και Μανιάδης Κωστής, Πολιτικός Μηχανικός, σε μία (1) πινακίδα και σε κλίμακα 1:500, το οποίο ελέγχθηκε για την ακρίβεια της αποτύπωσης στις 11.5.2007 απ' τον Τοπογράφο Μηχανικό Τ.Ε. Στάμο Κωνσταντίνο, υπάλληλο της Κτηματικής Υπηρεσίας Λασιθίου και θεωρήθηκε την ίδια ημερομηνία απ' την Χριστοφίδη Μαρία, αναπληρώτρια Προϊσταμένη της Κτηματικής Υπηρεσίας Λασιθίου.

6. Τα στοιχεία που προέκυψαν από τη σημερινή επιτόπια μετάβαση, σχετικά με τη μορφολογία της περιοχής, όπως προβλέπεται από το άρθρο 9 του ν. 2971/2001 και ειδικότερα:

α) Η γεωμορφολογία του εδάφους για την οποία αναλυτικά αναφέρεται ότι:

1. Η μορφολογία της ακτής συνίσταται από:

Χαλαρά ιζήματα (άμμος, κροκάλες, χαλίκια, πέτρες) που έχουν προκύψει από την αποσάθρωση-διάβρωση των μητρικών πετρωμάτων της ακτής και τα οποία έχουν εύρος που κυμαίνεται από 0 έως 10 μέτρα και υψόμετρα αυχένα που κυμαίνονται από +0,40 έως +4,00 μέτρα.

2. Της ακτής συνεχονται εκτάσεις:

Λοφώδεις, με έδαφος γαιώδες.

Η περιοχή βρίσκεται εκτός σχεδίου πόλεως και εκτός ορίων οικισμού, είναι αραιοδομημένη, με χρήση γεωργική.

3. Το φυσικό όριο βλάστησης συνίσταται από:

Χαμηλή ποώδη φυσική βλάστηση (αγριόχορτα)

Θαμνώδη φυσική βλάστηση (πουνάρια, σχίνα).

β) Το γεγονός ότι στην περιοχή δεν εντοπίστηκαν παράκτιοι φυσικοί πόροι,

γ) Τα πορίσματα από την εκτίμηση των μετεωρολογικών στοιχείων της περιοχής, ήτοι το γεγονός ότι η περιοχή, λόγω του βορειοανατολικού προσανατολισμού της προσβάλλεται από ιδιαίτερα ισχυρούς ανέμους (Β, ΒΑ)

δ) Τη μορφολογία του πυθμένα ο οποίος συνίσταται από:

Αμώδη σύσταση με μικρά βάθη κοντά στην ακτή καθώς και το ότι στην περιοχή, η οποία έχει μικρές κλίσεις βυθού και μικρά βάθη κοντά στην ακτή, η θραύση του κύματος και η εκτόνωση της ενέργειάς του, γίνεται σε μεγάλη απόσταση από την ακτογραμμή και η επίδραση του κύματος στην ακτή είναι μικρή.

ε) Τον τομέα ανάπτυξης κυματισμού σε σχέση με το μέτωπο της ακτής και πιο συγκεκριμένα, επειδή πρόκειται για ακτή με μικρό ανάπτυγμα θαλάσσιας έκτασης, δημιουργείται μικρότερης έντασης κυματικό πεδίο,

στ) Την μη ύπαρξη τεχνικών έργων στη περιοχή.

ζ) Την μη ύπαρξη εγκεκριμένων χωροταξικών κατευθύνσεων και χρήσεων γης που επηρεάζουν την παράκτια ζώνη.

η) Στην περιοχή άμεσης γειτνίασης με την παράκτια ζώνη δεν υπάρχουν καταγεγραμμένα δημόσια κτήματα.

θ) Στην περιοχή δεν υφίσταται κτηματολόγιο.

ι) Την μη ύπαρξη ευπαθών οικοσυστημάτων και προστατευόμενων περιοχών.

7. Το γεγονός ότι οι οριογραμμές του αιγιαλού και της παραλίας καθορίζονται για πρώτη φορά στην περιοχή.

Στο ανωτέρω τοπογραφικό διάγραμμα, το οποίο συνοδεύει την παρούσα έκθεση της επιτροπής:

Καθορίζουμε:

1. Την οριογραμμή του αιγιαλού με κόκκινη συνεχή πολυγωνική γραμμή, με στοιχεία: 6Α, 1,2,3,4,5,6,7,8,9,10, 11,12,13,14,15,16,17.

2. Την οριογραμμή της παραλίας με κίτρινη συνεχή πολυγωνική γραμμή, με στοιχεία 6Α',1',2',3',4',5',6',7',8',9',10', 11',12',13',13'Α,13Β,13Γ,13'Δ,13Ε,13'Ζ,14',15' και σε απόσταση δέκα (10.00) μέτρων απ' την γραμμή του αιγιαλού για την εξυπηρέτηση των σκοπών της παραγράφου 2, του

άρθρου 1, του ν. 2971/2001, εκτός από το τμήμα 13Α έως 13Ζ, όπου η γραμμή περιγράφει το υφιστάμενο πλακοσκεπές κτίριο.

- Δεν υπάρχουν κτίσματα ή κατασκευές στη ζώνη της παραλίας.

- Η Επιτροπή αποφαινεται πως δεν υφίσταται παλαιός αιγιαλός στην περιοχή.



Οι κορυφές των οριογραμμών του αιγιαλού και της παραλίας είναι εξαρτημένες από το Κρατικό Δίκτυο, στο Γεωδαιτικό Σύστημα Συντεταγμένων της προβολής ΕΓΣΑ '87, του Datum GRS 80.

Οι συντεταγμένες αυτές, σημειώνονται σε πίνακα στο τοπογραφικό διάγραμμα.

Η Επιτροπή

Η Πρόεδρος
ΜΑΡΙΑ ΧΡΙΣΤΟΦΙΔΗ

Τα Μέλη
ΕΥΑΓΓΕΛΟΣ ΠΑΥΛΙΔΗΣ
ΚΩΝΣΤΑΝΤΙΝΟΣ ΣΤΑΜΟΣ
ΙΩΑΝΝΗΣ ΑΘΗΝΑΙΟΣ

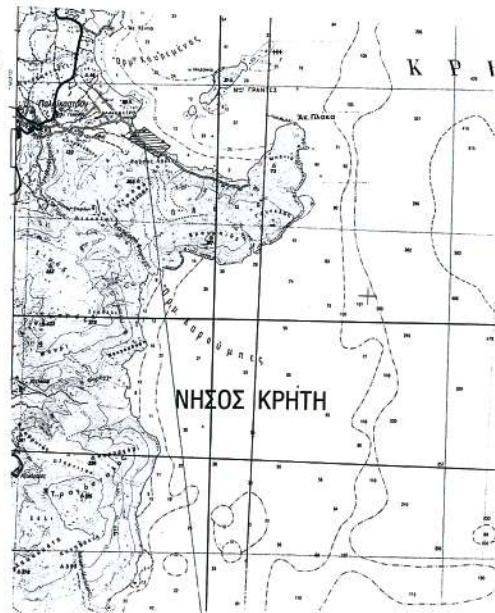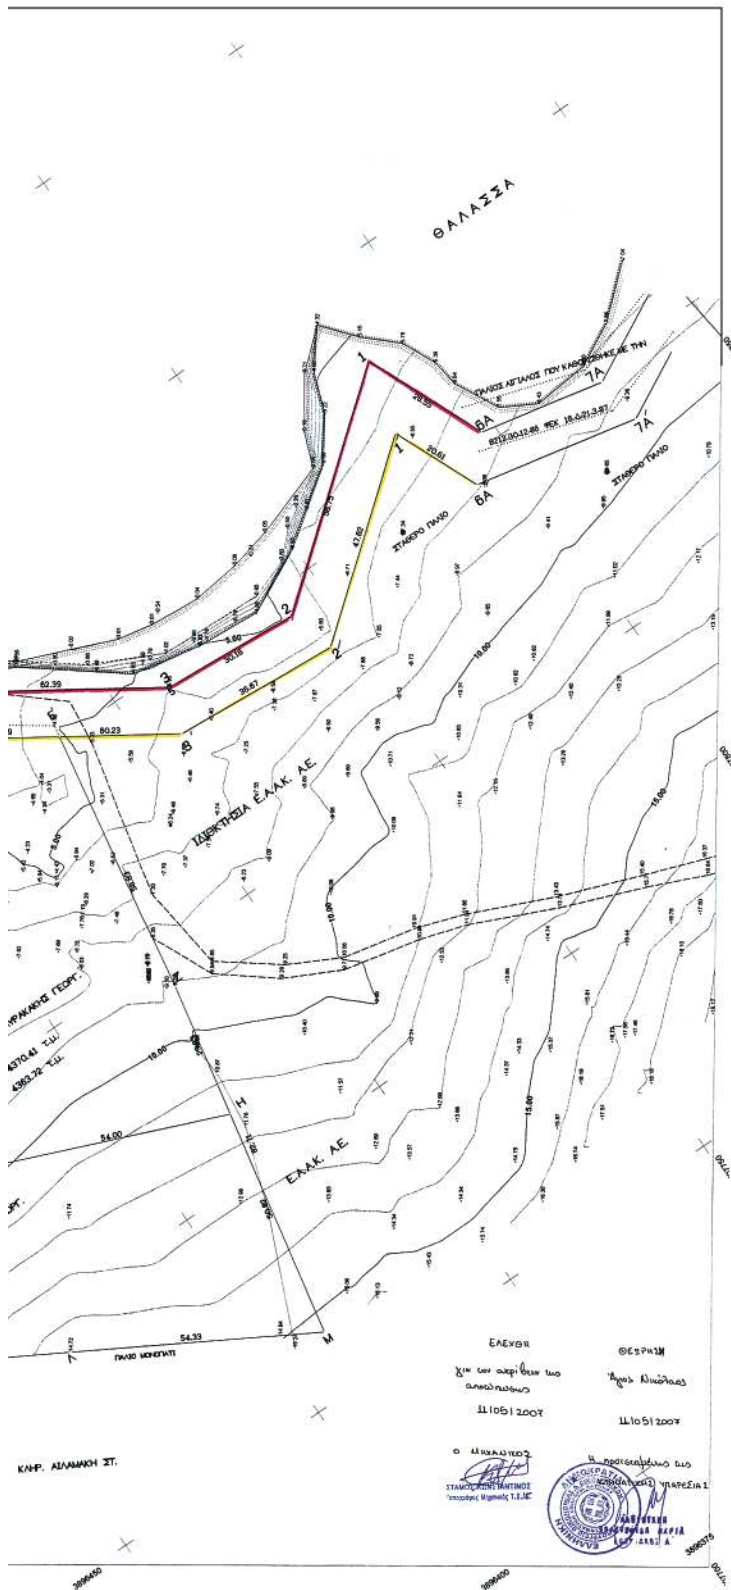


ΚΤΗΜΑΤΙΚΗ ΥΠΗΡΕΣΙΑ ΝΟΜΟΥ ΛΑΣΙΘΙΟΥ			
ΤΟΠΟΓΡΑΦΙΚΟ ΔΙΑΓΡΑΜΜΑ ΚΑΘΟΡΙΣΜΟΥ ΟΡΙΩΝ ΑΓΓΛΟΥ - ΠΑΡΑΛΙΑΣ			
ΠΕΡΙΟΧΗ: ΧΙΟΝΑ ΠΑΛΑΙΚΑΣΤΡΟΥ ΔΗΜΟΣ: ΙΤΑΝΟΥ ΝΟΜΟΣ: ΛΑΣΙΘΙΟΥ		ΕΝΔΙΑΦΕΡΟΜΕΝΟΣ ΣΤΑΥΡΑΚΗΣ ΓΕΩΡΓΙΟΣ	

Αριθμ. 14909

(2)

Καθορισμός χρήσης παραχωρούμενου ακινήτου
στο αγρ/μα Γουλών.

Ο ΝΟΜΑΡΧΗΣ ΚΟΖΑΝΗΣ

Έχοντας υπόψη:

1. Το ν. 1512/11.1.1985 (ΦΕΚ 4Α) για την τροποποίηση και συμπλήρωση πολεοδομικών διατάξεων κ.λ.π. κι ειδικότερα το άρθρο 3 παρ. 1 αυτού.
2. Το ν. 1337/12.3.1983 (ΦΕΚ 33Δ/14.3.1983) για την επέκταση πολεοδομικών σχεδίων.
3. Το ν. 360/1976 για την χωροταξία και το περιβάλλον.
4. Το ν. 1032/1980 για την σύσταση του Υπουργείου Χωροταξίας και Περιβάλλοντος.
5. Την υπ' αριθμ. 110/2006 απόφαση Δημοτικού Συμβουλίου του Δήμου Σερβίων.
6. Την υπ' αριθμ. 2289/06/22.10.2007 γνωμοδότηση για προσδιορισμό χρήσης γης βάσει του άρθρου 3 ν. 1512/1985 η οποία εξεδόθη από την Δ/ση Πολεοδομίας και Περιβάλλοντος Κοζάνης.
7. Το α) ν. 2218/13.6.1994 (ΦΕΚ 90 Α/13.6.1994) «περί ίδρυσης Νομαρχιακής Αυτ/σης, τροποποίησης κ.λ.π.» όπως συμπληρώθηκε με το ν. 2240/15.9.1994 (ΦΕΚ 153 Α/15.9.1994).
8. Το υπ' αριθμ. 124332/16.12.1997 έγγραφο του Υπουργείου Γεωργίας (Τμήμα Γ και Κ Αποκ/σης).

9. Το γεγονός ότι δεν προκαλεί δαπάνη η υπόψη παραχώρηση σε βάρος του προϋπολογισμού του οικείου Ο.Τ.Α..

10. Τις διατάξεις του ν. 2503/1997 άρθρο 10 παρ. 8 «Διοίκηση, οργάνωση, στελέχωση της Περιφέρειας, ρύθμιση θεμάτων για την τοπική αυτοδιοίκηση και άλλες διατάξεις», αποφασίζουμε:

Τον καθορισμό χρήση γης για τη λειτουργία που γενικά εξυπηρετεί την ίδρυση μονάδας επεξεργασίας ή τυποποίησης μελισσοκομικών ειδών από τον Γεώργιογλου Ηρακλή του Γεωργίου στο υπ' όψη τεμάχιο με στοιχεία ΑΒΓΔΑ έκτασης 4.000 τμ το οποίο εμπίπτει στο αριθμ 769 χερσολείβαδο κοινόχρηστο της Συμπληρωματικής Διανομής αγρ/τος Γουλών έτους 1982 όπως αυτό απεικονίζεται στο αναπόσπαστο με την παρούσα θεωρημένο τοπογραφικό διάγραμμα που μας έστειλε η Δ/ση Τοπογραφικής Κοζάνης με το υπ' αριθμ. 979/8.5.2006 έγγραφό της. Η απόφαση αυτή δεν απαλλάσσει τον ενδιαφερόμενο από την υποχρεωτική έκδοση των σχετικών (οικοδομικών) αδειών και την τήρηση της υπ' αριθμ. 8340/3591/12.12.1986 απόφαση της ΥΠΕΧΩΔΕ.

Η απόφαση αυτή να δημοσιευθεί στην Εφημερίδα της Κυβερνήσεως.

Κοζάνη, 25 Οκτωβρίου 2007

Ο Νομάρχης

ΓΕΩΡΓΙΟΣ ΔΑΚΗΣ



ΕΛΛΗΝΙΚΗ ΔΗΜΟΚΡΑΤΙΑ
ΠΕΡΙΦΕΡΕΙΑ ΔΥΤΙΚΗΣ ΜΑΚΕΔΟΝΙΑΣ
ΝΟΜΟΣ ΚΟΖΑΝΗΣ
ΚΑΤΑΡΧΙΑΚΗ ΑΥΤΟΔΙΟΙΚΗΣΗ ΚΟΖΑΝΗΣ
Δ/ΝΣΗ ΤΟΠΟΓΡΑΦΙΚΗΣ

ΓΟΥΛΕΣ ΚΟΖΑΝΗΣ
ΣΥΜΠΛ/ΚΗ ΔΙΑΝΟΜΗ 1982


000

ΕΘΝΙΚΟ ΤΥΠΟΓΡΑΦΕΙΟ
Για τεχνικούς λόγους στο σχεδιάγραμμα
έγινε σμίκρυνση, κατά ποσοστό, 82%

Απο φύλλο οδών 2

ΥΠΟΜΝΗΜΑ

Αριθ. Τεμ.	Έκταση	Ιδιουκτης
Α-Β-Γ-Δ Ε-Α.	4.000	Έκταση που εμπίπτει στο 769 χερσόγειο κοινόχρηστο της Συμπλ. Διανομής έτους 1982 και ζητά ο Γεώργιος Ηρακλής του Γεωργίου για ίδρυση μονάδας επε- ξεργασίας-τυποποίησης μελιββομομίων ειδών.

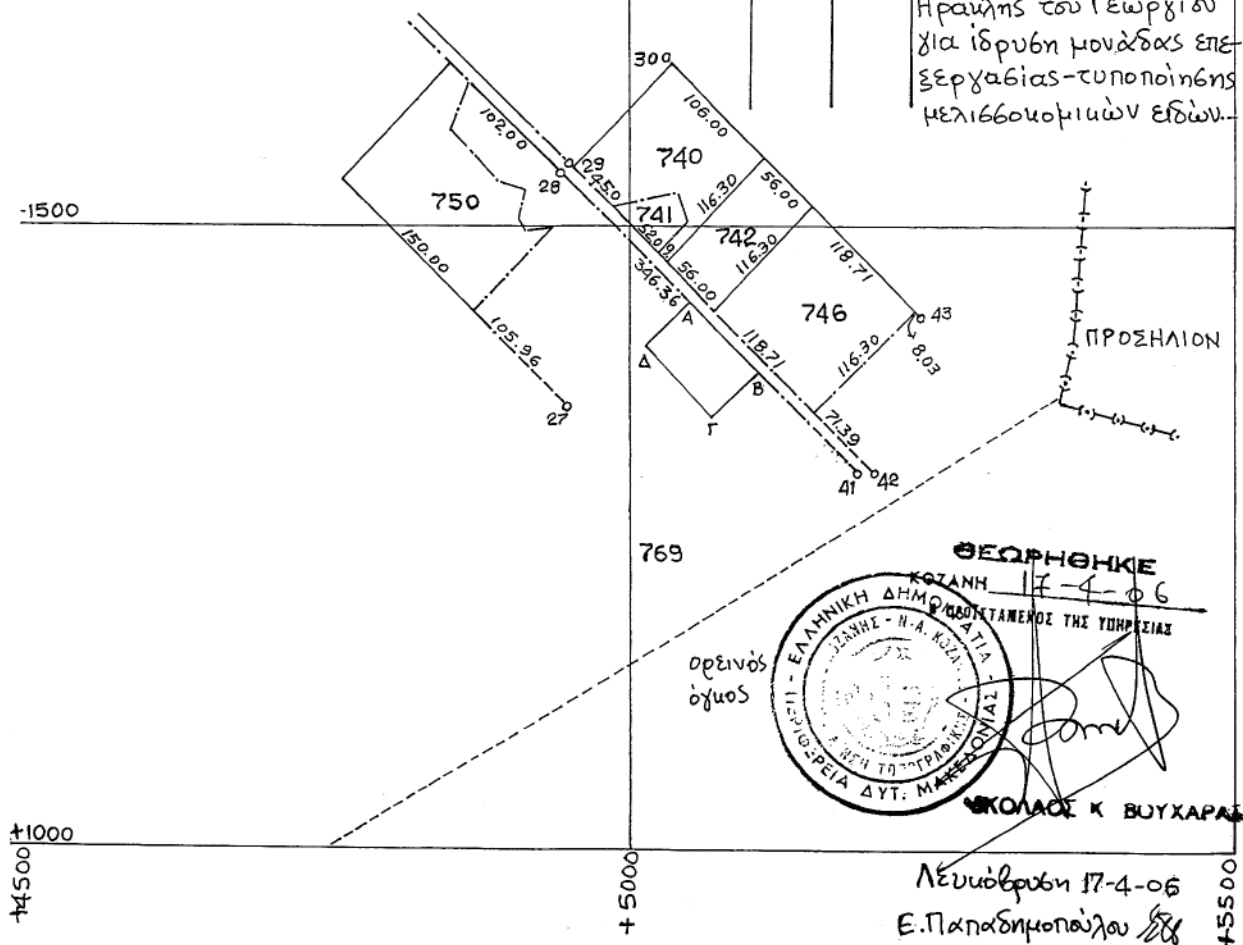

ΚΛΙΜΑΞ 1:5000



* 0 4 0 0 6 0 9 2 3 1 1 0 7 0 0 8 *

ΑΠΟ ΤΟ ΕΘΝΙΚΟ ΤΥΠΟΓΡΑΦΕΙΟ

ΚΑΠΟΔΙΣΤΡΙΟΥ 34 * ΑΘΗΝΑ 104 32 * ΤΗΛ. 210 52 79 000 * FAX 210 52 21 004
ΗΛΕΚΤΡΟΝΙΚΗ ΔΙΕΥΘΥΝΣΗ: <http://www.et.gr> - e-mail: webmaster.et@et.gr