



ΕΦΗΜΕΡΙΣ ΤΗΣ ΚΥΒΕΡΝΗΣΕΩΣ

ΤΗΣ ΕΛΛΗΝΙΚΗΣ ΔΗΜΟΚΡΑΤΙΑΣ

ΤΕΥΧΟΣ ΤΕΤΑΡΤΟ

Αρ. Φύλλου 619

29 Νοεμβρίου 2007

ΑΠΟΦΑΣΕΙΣ

Αριθμ. 20449/5716/Φ.Ε. 74

Καθορισμός των ορίων αιγιαλού-παραλίας στη θέση
«Λουτράκια-Μπούρος», Δήμου Καρύστου, Ν. Ευβοίας.

Ο ΓΕΝΙΚΟΣ ΓΡΑΜΜΑΤΕΑΣ
ΠΕΡΙΦΕΡΕΙΑΣ ΣΤΕΡΕΑΣ ΕΛΛΑΔΑΣ

Έχοντας υπόψη:

1. Τις διατάξεις του ν. 2971/2001 (ΦΕΚ 285 τ.Α/19.12.2001)
«Περί αιγιαλού και παραλίας».

2. Τις διατάξεις του ν.δ. 439/1970 «περί συμπλήρωσης
των διατάξεων περί αιγιαλού».

3. Τις διατάξεις του ν. 3200/1955 «περί διοικητικής
αποκέντρωσης», όπως τροποποιήθηκαν και ισχύουν
σήμερα με τα ν.δ. 532/1970, β.δ. 704/1970, β.δ. 705/1970,
β.δ. 192/1972, π.δ. 71/1984, π.δ. 347/1986, ν. 2026/1992 και
π.δ. 97/1993.

4. Την διάταξη του άρθρου 46 παρ. 21 του ν. 3220/2004
(ΦΕΚ 15 τ.Α'/28.12.2004) δυνάμει της οποίας από 10.4.2004
αρμοδιότητες του Υπουργού Οικονομίας και Οικονομικών
οι οποίες ανήκαν ή είχαν μεταβιβασθεί στους Νο-
μάρχες μέχρι την έναρξη λειτουργίας των Νομαρχιακών
Αυτοδιοικήσεων και αφορούν θέματα των Υπηρεσιών
του Υπουργείου Οικονομίας και Οικονομικών, που εξαι-
ρέθηκαν από την κατάργηση με τις διατάξεις της παρα-
γράφου 2 του άρθρου 39 του ν. 2218/1994, περιέρχονται
στον Γενικό Γραμματέα της Περιφέρειας.

5. Την υπ' αριθμ. 1063649/790/Α0006/3.8.2004 απόφα-
ση του Υπουργού Οικονομίας και Οικονομικών «περί
καταγραφής και διοικητικής κωδικοποίησης των αρμο-
διοτήτων σε θέματα Υπηρεσιών του Υπουργείου Οικο-
νομίας και Οικονομικών, που περιέρχονται στους Γεν.
Γραμματείς Περιφερειών κατά τις διατάξεις της παρ.
21 του άρθρου 46 του ν. 3220/2004».

6. Τις υπ' αριθμ. 2434/27.5.2004 όπως τροποποιήθηκε
με την υπ' αριθμ. 3009/11.11.2004 και 87/11.1.2005 αποφά-
σεις Γεν. Γραμματέα Περιφέρειας Στερεάς Ελλάδας
στην οποία ορίζεται η ΔΔΕ/ΠΣΕ αρμόδια για την επι-
κύρωση των ορίων αιγιαλού και παραλίας.

7. Την από 30.5.2007 έκθεση της κατά το άρθρο 3 του
ν. 2971/2001 αρμόδιας Επιτροπής καθορισμού των ορίων
του αιγιαλού - παραλίας - παλ. αιγιαλού, που καθόρισε
το πρώτον τα όρια αιγιαλού-παραλίας στη θέση «Λου-
τράκια - Μπούρος», Δήμου Καρύστου, Ν. Ευβοίας.

8. Το από τον Ιούλιο 2006, με κλίμακα 1:100 κτηματολο-
γικό - υψομετρικό διάγραμμα του τοπογράφου μηχανι-
κού Γεωργίου Δ. Μιχαήλ, σε δύο (2) πινακίδες, που ελέγ-
χθηκαν για την ακρίβεια της αποτύπωσης την 10.8.2006
από τον Τριαντ. Πουρνή, τεχνολόγο μηχανικό της ΤΥΔΚ
και θεωρήθηκαν την ίδια ημερομηνία από τον Ελευθέριο
Κασιμάτη, τοπογράφο μηχανικό ΠΕ/Α, Προϊστάμενο της
ΤΥΔΚ Ν. Ευβοίας, όπως ορίζουν οι διατάξεις του άρθρου
4 παρ. 2 του ν. 2971/2001 και συνοδεύουν την Έκθεση
της προαναφερόμενης Επιτροπής.

9. Τη σύμφωνη γνώμη του Γενικού Επιτελείου Ναυ-
τικού, που διατυπώθηκε στο υπ' αριθμ. Φ.544.5/750/07/
Σ.8939/10.9.2007 έγγραφο του.

10. Το υπ' αριθμ. Φ. 121/1931/1.11.2007 έγγραφο της Κτη-
ματικής Υπηρεσίας Ν. Ευβοίας με το οποίο ζητείται η
έκδοση της απόφασης, αποφασίζουμε:

1. Επικυρώνουμε την από 30.5.2007 έκθεση της κατά
το άρθρο 3 του ν. 2971/2001 αρμόδιας Επιτροπής καθο-
ρισμού των ορίων του αιγιαλού - παραλίας - παλ. αιγια-
λού «περί καθορισμού το πρώτον των ορίων αιγιαλού -
παραλίας στη θέση «Λουτράκια - Μπούρος», Δήμου
Καρύστου, Ν. Ευβοίας» καθώς και το από τον Ιούλιο
2006, κτηματολογικό - υψομετρικό διάγραμμα, που τη
συνοδεύει, το οποίο συντάχθηκε από τον τοπογράφο
μηχανικό Γεώργιο Δ. Μιχαήλ, σε δύο (2) πινακίδες, με
κλίμακα 1:1000, που ελέγχθηκαν για την ακρίβεια της
αποτύπωσης από τον Τριαντ. Πουρνή, τεχνολόγο μηχανι-
κό της ΤΥΔΚ την 10.8.2006 και θεωρήθηκαν την ίδια
ημερομηνία από τον Ελευθέριο Κασιμάτη, τοπογρά-
φο μηχανικό ΠΕ/Α, Προϊστάμενο της ΤΥΔΚ Ν. Ευβοίας,
όπως ορίζουν οι διατάξεις του άρθρου 4 παρ. 2 του
ν. 2971/2001.

2. Στα παραπάνω κτηματολογικά διαγράμματα καθο-
ρίστηκαν από την αρμόδια Επιτροπή, όπως πιο πάνω
αναφέρεται:

α) η οριογραμμή του αιγιαλού με κόκκινη συνεχή πο-
λυγωνική γραμμή με στοιχεία 1, 2, ... 17, 18, της οποίας
οι κορυφές εξασφαλίζονται με συντεταγμένες του κρα-
τικού τριγωνομετρικού δικτύου.

β) η οριογραμμή της παραλίας με κίτρινη συνεχή
πολυγωνική γραμμή με στοιχεία 1', 2', ... 17', 18', της
οποίας οι κορυφές εξασφαλίζονται με συντεταγμένες
του κρατικού τριγωνομετρικού δικτύου. Η οριογραμμή
παραλίας καθορίζεται κατά τρόπο που να απέχει πα-
ντού σταθερή απόσταση δέκα (10) μέτρων από την ορι-

ογραμμή του αιγιαλού, για να εξυπηρετηθούν οι σκοποί της παρ. 2 του άρθρου 1 και της παρ. 3 του άρθρου 2 του ν. 2971/2001.

3. Αποφαίνεται ότι δεν υπάρχει παλαιός αιγιαλός.

4. Δεν εξαιρούνται οι περιφράξεις που βρίσκονται στη ζώνη παραλίας.

5. Η απόφαση αυτή μαζί με την έκθεση και το διάγραμμα που προαναφέραμε, να δημοσιευτούν στην Εφημερίδα της Κυβερνήσεως.

Λαμία, 14 Νοεμβρίου 2007

Ο Γενικός Γραμματέας Περιφέρειας
ΑΘΑΝΑΣΙΟΣ ΣΚΟΡΔΑΣ

ΕΚΘΕΣΗ
ΕΠΙΤΡΟΠΗΣ ΚΑΘΟΡΙΣΜΟΥ
ΟΡΙΩΝ ΑΙΓΙΑΛΟΥ ΠΑΡΑΛΙΑΣ ΠΑΛΑΙΟΥ ΑΙΓΙΑΛΟΥ

Για τον καθορισμό το πρώτον των ορίων αιγιαλού-παραλίας στη θέση «Λουτράκια-Μπούρος» Δήμου Καρύστου, Ν. Ευβοίας.

Στη Χαλκίδα, σήμερα 30.5.2007, ημέρα Τετάρτη, οι υπογραφόμενοι:

1) Αθηνά Μπούρικα, τοπ/φος μηχ/κός ΠΕ/Α, Προϊσταμένη Κτηματικής Υπηρεσίας Ν. Ευβοίας, σαν Πρόεδρος,

2) Ελευθερία Γραμματικού, τοπ/φος μηχ/κός ΤΕ/Γ, υπάλληλος Κτηματικής Υπηρεσίας Ν. Ευβοίας, σαν μέλος, (κωλυμένου του τακτικού μέλους).

3) Παναγιώτης Κορδεράς, σημ/ρος Λ.Σ., νόμιμος αναπλ/τής Λιμενάρχη Υ.Λ/Χ Καρύστου, σαν μέλος, (κωλυμένου του τακτικού μέλους).

4) Κων/νος Κεράτσας, αρχ/νας μηχ/κός ΓΙΕ/Α, νόμιμος αναπλ/τής Δ/ντή Χ.Ο.Π., Νομ/κής Αυτ/σης Εύβοιας, σαν μέλος, (κωλυμένου του τακτικού μέλους).

5) (Ο Δ/ντής ΠΕ.ΧΩ. Στ. Ελλάδας, που αποτελεί το 5^ο μέλος αν και προσκλήθηκε νόμιμα κατά την αυτοψία δεν προσήλθε) που αποτελούμε την Επιτροπή καθορισμού ορίων αιγιαλού - παραλίας, η σύνθεση της οποίας καθορίστηκε βάσει των διατάξεων του άρθρου 3 του ν. 2971/2001 «περί αιγιαλού - παραλίας και άλλες διατάξεις», που συγκροτήθηκε με την υπ' αριθμ. 10547/31.7.2006 απόφαση του Γενικού Γραμματέα Περιφέρειας Στερεάς Ελλάδας και την υπ' αριθμ. 1492/28.2.2007 τροποποιητική αυτής, συνήλθαμε στα γραφεία της Κτηματικής Υπηρεσίας Ν. Ευβοίας, μετά την υπ' αριθμ. Φ93/18/24.5.2007 πρόσκληση της Προέδρου της Επιτροπής, για τον καθορισμό το πρώτον των ορίων αιγιαλού-παραλίας στη θέση Λουτράκια - Μπούρος, Δήμου Καρύστου, Ν. Ευβοίας.

Αφού λάβαμε υπόψη:

1. Την από 7.9.2006 αίτηση, με την οποία διαβιβάζονται θεωρημένα διαγράμματα και ζητείται ο καθορισμός των ορίων αιγιαλού - παραλίας στην πιο πάνω περιοχή, με ενδιαφερόμενο τον Θεόδωρο Καρύκα.

2. Το από Ιουλίου 2006 τοπογραφικό διάγραμμα του τοπογράφου μηχανικού Γεωργίου Δ. Μιχαήλ, με κλίμακα 1:1000, σε δύο (2) πινακίδες, που ελέγχθηκαν για την ακρίβεια της αποτύπωσης την 10.8.2006 από τον Τριαντ. Πουρνή, Τεχνολόγο Μηχανικό της Τ.Υ.Δ.Κ. και θεωρήθηκαν την ίδια ημερομηνία από τον Ελ. Κασμάτη, τοπογράφο μηχανικό ΠΕ/Α, Προϊστάμενο της Τ.Υ.Δ.Κ. Ν. Ευβοίας, όπως ορίζουν οι διατάξεις του άρθρου 4 παρ. 2 του ν. 2971/2001.

3. Τις διατάξεις του ν. 2971/2001 (ΦΕΚ 285 τ.Α'/19.12.2001) «περί αιγιαλού - παραλίας» καθώς και της υπ' αριθμ. 1089532πε/8205πε/Β0010/20.4.2005 κοινή υπουργική απόφαση Υπουργών Οικονομίας και Οικονομικών και ΠΕΧΩΔΕ «περί στοιχείων καθορισμού αιγιαλού και παραλίας».

4. Την από επιτόπιο μετάβαση των μελών κατά την 8.3.2007, ύστερα από την υπ' αριθμ. Φ93/8/6.3.2007 πρόσκληση, σχηματισθείσα αντίληψη για το πλάτος της βρεχόμενης ζώνης της ξηράς και άλλα συναφή στοιχεία που προβλέπονται από το άρθρο 9 του ν. 2971/2001 και ειδικότερα:

α) τη γεωμορφολογία του εδάφους:

ι) η μορφολογία της ακτής συνίσταται στο βόρειο τμήμα της από βραχώδη πρηνή με ύψη στέψης που κυμαίνονται από 5μ. έως 8μ. ενώ στο υπόλοιπο τμήμα αυτής από χαλαρά ιζήματα (αμμώδης) που έχουν προκύψει από την αποσάθρωση - διάβρωση των μητρικών πετρωμάτων της ακτής και τα οποία έχουν εύρος που κυμαίνεται από 23μ. έως 35μ. και υψόμετρα αυχένα της τάξης των 2,5μ περίπου. Στην εξεταζόμενη περιοχή εκβάλλουν δύο ρέματα για τη διοχέτευση των οποίων έχουν κατασκευαστεί τεχνικά έργα.

ιι) η συνεχόμενη της ακτής περιοχή, που βρίσκεται παρά χαρακτηρισμένης δημοτικής οδού, είναι λοφώδης, με ήπιες κλίσεις, με έδαφος ημιβραχώδες, καλυμμένο με αραιή ποώδη φυσική βλάστηση, εκτός σχεδίου, δομημένη με αραιή δόμηση, με χρήση τουριστική και Β' κατοικίας.

ιιι) το φυσικό όριο βλάστησης συνίσταται από αραιή χαμηλή ποώδη φυσική βλάστηση (αγριόχορτα), καθώς και από δενδρώδη τεχνητή βλάστηση (αλμυρίκια).

β) το γεγονός ότι στην περιοχή δεν εντοπίστηκαν παράκτιοι φυσικοί πόροι.

γ) ότι η περιοχή έχει δυτικό προσανατολισμό, είναι εκτεθειμένη κυρίως σε Ν., Ν.Δ. και Δ. ανέμους έντασης 7-9 Β. πλην όμως είναι προστατευμένη περιοχή δεδομένου ότι βρίσκεται εντός του όρμου Καρύστου.

δ) τη μορφολογία του πυθμένα ο οποίος έχει αμμώδη σύσταση και ήπιες κλίσεις με μικρά βάθη θάλασσας κοντά στην ακτή και ως εκ τούτου η επίδραση του κύματος στην ακτή είναι μικρή, αφού η θραύση του κύματος και η εκτόνωση της ενέργειας του γίνεται σε μεγάλη απόσταση από την ακτογραμμή.

ε) τον τομέα ανάπτυξης κυματισμού σε σχέση με το μέτωπο της ακτής, ότι δηλαδή πρόκειται για ακτή με μικρό ανάπτυγμα πελάγους, αφού βρίσκεται εντός κλειστού όρμου και ως εκ τούτου αναμένεται μικρή ένταση κυματικού πεδίου στην ακτή.

στ) τη μη ύπαρξη λιμενικών έργων στην περιοχή.

ζ) τη μη ύπαρξη εγκεκριμένων χωροταξικών κατευθύνσεων και χρήσεων γης πλην όμως για την περιοχή του Δήμου Καρύστου υπάρχει σε διαδικασία μελέτη Γ.Π.Σ. (Β' στάδιο), σύμφωνα με την οποία η εξεταζόμενη περιοχή εντάσσεται σε περιοχή Β' κατοικίας προς πολεοδόμηση με το ν. 2242/1994 και χρήσεις γης αμιγούς κατοικίας και τουρισμού αναψυχής.

η) τη μη ύπαρξη καταγεγραμμένων δημοσίων κτημάτων, διαχείρισης του Υπ. Οικονομίας και Οικονομικών, που βρίσκονται σε άμεση γειτνίαση με την παράκτια ζώνη.

θ) το ότι δεν υφίσταται κτηματολόγιο.

ι) τη μη ύπαρξη ευπαθών οικοσυστημάτων και προστατευόμενων περιοχών.

5. Για τον καθορισμό της οριογραμμής παραλίας η Επιτροπή αφού έλαβε υπόψη τις διατάξεις των άρθρων 1 (παρ. 2), 2 (παρ. 3) και 7 (παρ. 1) του ν. 2971/2001 και συνεκτιμώντας τα δεδομένα, ότι δηλαδή πρόκειται για περιοχή που διέπεται από τις εκτός σχεδίου πολεοδομικές διατάξεις με τάσεις τουριστικής ανάπτυξης προτείνει τη δημιουργία ζώνης παραλίας πλάτους δέκα (10) μέτρων, που θεωρείται απαραίτητη για την επικοινωνία ξηράς και θάλασσας και τανάπαλιν καθώς και για την εξυπηρέτηση άλλων κοινωφελών σκοπών (για την εκτέλεση έργων υποδομής - ανάπλασης κ.λπ).

Ύστερα από τα παραπάνω η Επιτροπή, αποφασίζει:

1) Καθορίζει επί του παραπάνω τοπογραφικού διαγράμματος:

α. Την οριογραμμή του αιγιαλού με κόκκινη συνεχή πολυγωνική γραμμή με στοιχεία 1, 2, ... 17, 18, της οποίας οι κορυφές εξασφαλίζονται με συντεταγμένες από το κρατικό τριγωνομετρικό δίκτυο.


β. Την οριογραμμή της παραλίας με κίτρινη συνεχή πολυγωνική γραμμή με στοιχεία 1', 2' ... 17', 18', της οποίας οι κορυφές εξασφαλίζονται με συντεταγμένες από το κρατικό τριγωνομετρικό δίκτυο. Η οριογραμμή παραλίας καθορίζεται κατά τρόπο που να απέχει παντού σταθερή απόσταση δέκα (10) μέτρων από την οριογραμμή του αιγιαλού, για να εξυπηρετηθούν οι σκοποί της παρ. 2 του άρθρου 1 της παρ. 3 του άρθρου 2 και της παρ. 1 του άρθρου 7 του ν. 2971/2001.

2) Αποφαίνεται ότι δεν υπάρχει παλαιός.

3) Υπάρχουν περιφράξεις στη ζώνη παραλίας που δεν εξαιρούνται από αυτήν.


Η Επιτροπή

ΑΘΗΝΑ ΜΠΟΥΡΙΚΑ
ΕΛΕΥΘΕΡΙΑ ΓΡΑΜΜΑΤΙΚΟΥ
ΠΑΝΑΓΙΩΤΗΣ ΚΟΡΔΕΡΑΣ
ΚΩΣΤΑΣ ΚΕΡΑΤΣΑΣ

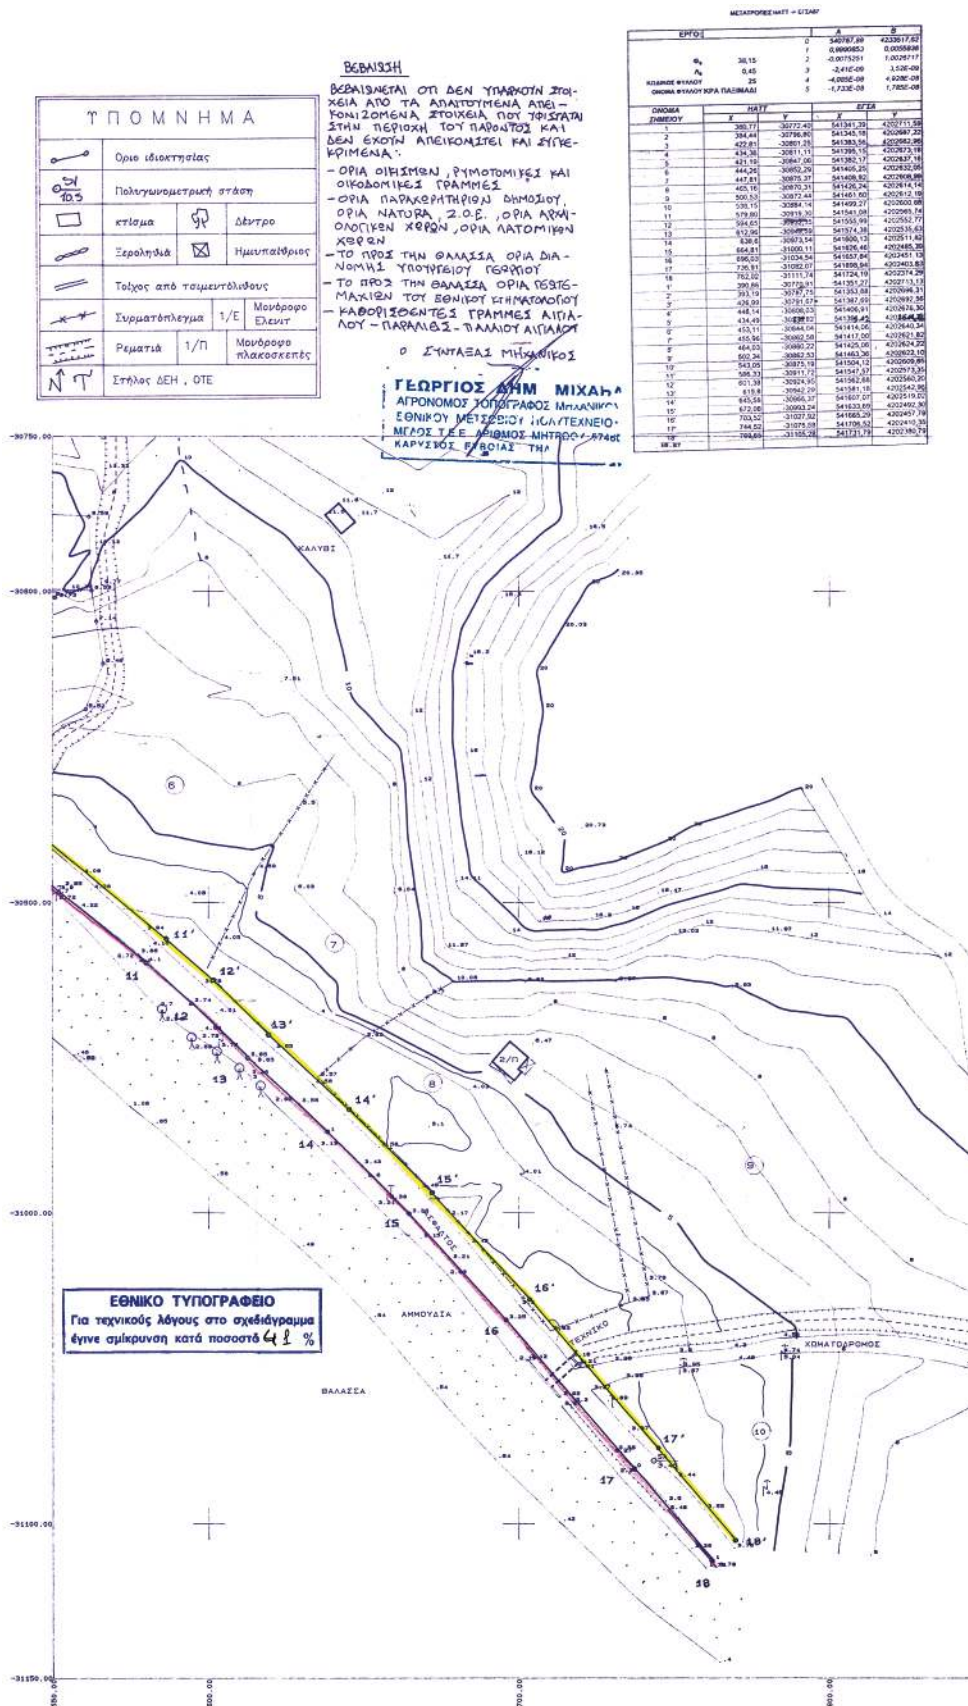

ΤΠΟΜΝΗΜΑ ΕΠΙΤΡΟΠΗΣ

1. Το παρόν τοπογραφικό διάγραμμα συντάσσεται την από 20..... έκθεση επιτροπής καθορισμού των ορίων του αγιαλού και παραλίας
2. Κάθετη οριογραμμή αγιαλού κτιριακή οριογραμμή παραλίας Μπλε οριογραμμή παλαιού αγιαλού
3. Για τον καθορισμό των οριογραμμών δεν ελήφθησαν υπόψη κτίσματα
4. Οι κορυφές των οριογραμμών εξασφαλίζονται με συντεταγμένες του κρατικού τριγωνομετρικού δικτύου.
5. Καθορίζεται ζώνη παραλίας πλάτους 10..... μέτρων για να εξυπηρετηθούν οι σκοποί της παρ. 2 του άρθρου 1 και της παρ. 3 του άρθρου 2 του Ν. 2971/01
6. Η επιτροπή δεν διεπίστωσε ότι υφίσταται παλιός αγιαλός

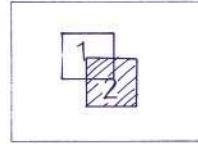

Διάγραμμα διαιρέσεως

a/a	X[m]	Y[m]
1		
2		
3		
4		
5		
6		
7		
8		
9		
10		
11		
12		
13		
14		
15		
16		
17		
18		

ΠΙΝΑΚΑΣ ΣΥΝΤΕΤΑΓΜΕΝΩΝ
ΠΑΛΑΙΟΥ ΑΓΙΑΛΟΥ

a/a	X[m]	Y[m]
1	+380.66	-30770.81
2	+383.19	-30767.73
3	+426.99	-30791.67
4	+446.14	-30808.03
5	+434.49	-30839.82
6	+453.11	-30844.04
7	+450.86	-30852.58
8	+464.03	-30860.22
9	+502.34	-30862.53
10	+543.05	-30875.19
11	+586.33	-30911.72
12	+601.38	-30924.86
13	+619.80	-30942.29
14	+645.58	-30966.37
15	+675.08	-30993.74
16	+703.52	-31027.92
17	+744.52	-31075.58
18	+769.65	-31103.28


ΠΙΝΑΚΑΣ ΣΥΝΤΕΤΑΓΜΕΝΩΝ
ΠΑΡΑΛΙΑΣ ΣΕ ΜΑΤ

a/a	X[m]	Y[m]
1	+380.77	-30772.40
2	+384.44	-30796.80
3	+422.82	-30801.25
4	+454.36	-30811.12
5	+421.19	-30847.06
6	+444.89	-30852.59
7	+447.82	-30875.37
8	+465.16	-30870.31
9	+500.33	-30872.44
10	+538.15	-30884.14
11	+579.80	-30919.30
12	+594.65	-30932.35
13	+612.96	-30949.59
14	+638.60	-30973.54
15	+664.81	-31000.11
16	+696.03	-31034.54
17	+736.91	-31082.07
18	+762.02	-31111.74

ΠΙΝΑΚΑΣ ΣΥΝΤΕΤΑΓΜΕΝΩΝ
ΑΓΙΑΛΟΥ ΣΕ ΜΑΤ

ΣΥΝΤΕΤΑΓΜΕΝΕΣ


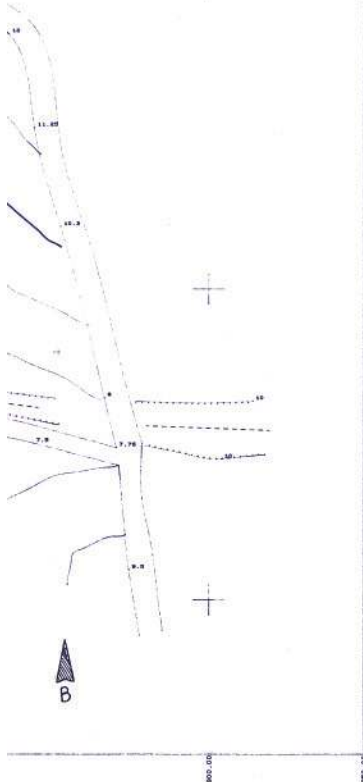

ΑΠΟΣΠΑΣΜΑ ΔΙΑΓΡΑΜΜΑΤΟΣ 1/50000

ΤΕΧΝΙΚΟ ΓΡΑΦΕΙΟ ΜΕΛΕΤΩΝ - ΚΑΤΑΣΚΕΥΩΝ
ΓΕΩΡΓΙΟΣ ΔΗΜΗΤΡΙΟΥ ΜΙΧΑΗΛ
ΑΓΡΟΝΟΜΟΣ ΤΟΠΟΓΡΑΦΟΣ ΜΗΧΑΝΙΚΟΣ
ΕΘΝΙΚΟ ΜΕΤΣΟΒΙΟ ΠΟΛΥΤΕΧΝΕΙΟ

ΔΙΕΥΘΥΝΣΗ ΓΕΩΓΡΑΦΙΑΣ
ΑΙΟΛΟΥ 13 - ΚΑΡΤΙΣΤΟΣ
(Ημερομηνία)
Τηλ. 224025950 ΚΙΝ 6932 825686
email = gemic@tee.gr

ΘΕΜΑ	ΕΡΓΟ	ΚΑΘΟΡΙΣΜΟΣ ΟΡΙΩΝ ΑΓΙΑΛΟΥ - ΠΑΡΑΛΙΑΣ
ΣΧΕΔΙΟΤ	ΕΡΓΟΔΟΤΗΣ	Θεόδωρος Καρύδας ΠΑΝΑΓΙΩΣ ΠΑΠΑΔΟΠΟΥΛΟΣ
	ΘΕΣΗ	ΑΡΜΟΔΙΑ ΚΤΗΜΑΤΙΚΗ ΤΠΗΡΕΣΙΑ Ν. ΕΥΒΟΙΑΣ "ΛΟΥΤΡΑΚΙΑ - ΜΠΟΤΡΟΣ" Δ. ΚΑΡΤΙΣΤΟΥ Ν. ΕΥΒΟΙΑΣ

ΠΕΡΙΓΡΑΦΗ	ΤΟΠΟΓΡΑΦΙΚΟ	ΑΡΙΘΜΟΣ ΣΧΕΔΙΟΥ
ΣΧΕΔΙΟΤ	ΔΙΑΓΡΑΜΜΑ	1142-2
		ΚΛΙΜΑΚΑ 1/1000

ΜΕΛΕΤΗΤΗΣ ΗΜΕΡΟΜΗΝΙΑ ΑΠΟΤΥΠΩΣΗΣ : ΙΟΥΛΙΟΣ 2006

ΓΕΩΡΓΙΟΣ ΜΙΧΑΗΛ ΑΓΡ. ΤΟΠΟΓΡΑΦΟΣ ΜΗΧΑΝΙΚΟΣ
ΙΣΟΒΑΛΙΣΤΑΝ ΤΩΜΕΤΡΙΚΟΥ ΧΑΡΤΗΛΟΥ :
- ΜΕΓΑ 4 Μ : 0.50 Μ.
- ΠΛΑΝ 4 Μ : 1.00 Μ.

ΠΡΟΒΟΛΙΚΟ ΣΥΣΤΗΜΑ	ΕΛΛΗΝΙΚΕΣ	ΑΡΧΑΙΑ
Ισοπέδωση αμμοθημάτων προβολή ΜΑΤ ΚΕΝΤΡΟ ΎΨΗΛΟΥ ΧΑΡΤΗ OX ΚΑΡΤΙΣΤΟΣ OX = 38 15 OX = 0 45 Από Αθήνα	ΧΑΚΚΙΑ 10/08/06 M ΕΛΛΕΓΓΑ T.V ΠΟΥΡΝΗΣ ΤΡΙΑΝΤ ΤΕΛ. ΜΗΝ.	ΧΑΚΚΙΑ 10/08/06 M ΕΛΛΕΓΓΑ T.V ΠΟΥΡΝΗΣ ΤΡΙΑΝΤ ΤΕΛ. ΜΗΝ.

ΕΘΝΙΚΟ ΤΥΠΟΓΡΑΦΕΙΟ

ΕΦΗΜΕΡΙΣ ΤΗΣ ΚΥΒΕΡΝΗΣΕΩΣ

ΠΕΡΙΦΕΡΕΙΑΚΑ ΓΡΑΦΕΙΑ ΠΩΛΗΣΗΣ Φ.Ε.Κ.

ΘΕΣΣΑΛΟΝΙΚΗ - Βασ. Όλγας 227	23104 23956	ΛΑΡΙΣΑ - Διοικητήριο	2410 597449
ΠΕΙΡΑΙΑΣ - Ευριπίδου 63	210 4135228	ΚΕΡΚΥΡΑ - Σαμαρά 13	26610 89122
ΠΑΤΡΑ - Κορίνθου 327	2610 638109	ΗΡΑΚΛΕΙΟ - Πεδιάδος 2	2810 300781
ΙΩΑΝΝΙΝΑ - Διοικητήριο	26510 87215	ΜΥΤΙΛΗΝΗ - Πλ. Κωνσταντινουπόλεως 1	22510 46654
ΚΟΜΟΤΗΝΗ - Δημοκρατίας 1	25310 22858		

ΤΙΜΗ ΠΩΛΗΣΗΣ ΦΥΛΛΩΝ ΤΗΣ ΕΦΗΜΕΡΙΔΟΣ ΤΗΣ ΚΥΒΕΡΝΗΣΕΩΣ

Σε έντυπη μορφή

- Για τα Φ.Ε.Κ. από 1 μέχρι 16 σελίδες σε 1 €, προσαυξανόμενη κατά 0,20 € για κάθε επιπλέον οκτασέλιδο ή μέρος αυτού.
- Για τα φωτοαντίγραφα Φ.Ε.Κ. σε 0,15 € ανά σελίδα.

Σε μορφή DVD/CD

Τεύχος	Ετήσια έκδοση	Τριμηνιαία έκδοση	Μηνιαία έκδοση	Τεύχος	Ετήσια έκδοση	Τριμηνιαία έκδοση	Μηνιαία έκδοση
Α'	150 €	40 €	15 €	Α.Α.Π.	110 €	30 €	-
Β'	300 €	80 €	30 €	Ε.Β.Ι.	100 €	-	-
Γ'	50 €	-	-	Α.Ε.Δ.	5 €	-	-
Υ.Ο.Δ.Δ.	50 €	-	-	Δ.Δ.Σ.	200 €	-	20 €
Δ'	110 €	30 €	-	Α.Ε. - Ε.Π.Ε. και Γ.Ε.ΜΗ.	-	-	100 €

- Η τιμή πώλησης μεμονωμένων Φ.Ε.Κ. σε μορφή cd-rom από εκείνα που διατίθενται σε ψηφιακή μορφή και μέχρι 100 σελίδες, σε 5 € προσαυξανόμενη κατά 1 € ανά 50 σελίδες.
- Η τιμή πώλησης σε μορφή cd-rom/dvd, δημοσιευμάτων μιας εταιρείας στο τεύχος Α.Ε.-Ε.Π.Ε. και Γ.Ε.ΜΗ. σε 5 € ανά έτος.

ΠΑΡΑΓΓΕΛΙΑ ΚΑΙ ΑΠΟΣΤΟΛΗ Φ.Ε.Κ.: Τηλεφωνικά: 210 4071010 - fax: 210 4071010 - internet: <http://www.et.gr>

ΕΤΗΣΙΕΣ ΣΥΝΔΡΟΜΕΣ Φ.Ε.Κ.

Τεύχος	Έντυπη μορφή	Ψηφιακή Μορφή	Τεύχος	Έντυπη μορφή	Ψηφιακή Μορφή
Α'	225 €	190 €	Α.Ε.Δ.	10 €	Δωρεάν
Β'	320 €	225 €	Α.Ε. - Ε.Π.Ε. και Γ.Ε.ΜΗ.	2.250 €	645 €
Γ'	65 €	Δωρεάν	Δ.Δ.Σ.	225 €	95 €
Υ.Ο.Δ.Δ.	65 €	Δωρεάν	Α.Σ.Ε.Π.	70€	Δωρεάν
Δ'	160 €	80 €	Ο.Π.Κ.	-	Δωρεάν
Α.Α.Π.	160 €	80 €	Α' + Β' + Δ' + Α.Α.Π.	-	450 €
Ε.Β.Ι.	65 €	33 €			

- Το τεύχος Α.Σ.Ε.Π. (έντυπη μορφή) θα αποστέλλεται σε συνδρομητές ταχυδρομικά, με την επιβάρυνση των 70 €, ποσό το οποίο αφορά τα ταχυδρομικά έξοδα.
- Για την παροχή πρόσβασης μέσω διαδικτύου σε Φ.Ε.Κ. προηγούμενων ετών και συγκεκριμένα στα τεύχη: α) Α, Β, Δ, Α.Α.Π., Ε.Β.Ι. και Δ.Δ.Σ., η τιμή προσαυξάνεται, πέραν του ποσού της ετήσιας συνδρομής του 2007, κατά 40 € ανά έτος και ανά τεύχος και β) για το τεύχος Α.Ε.-Ε.Π.Ε. & Γ.Ε.ΜΗ., κατά 60 € ανά έτος παλαιότητας.

* Η καταβολή γίνεται σε όλες τις Δημόσιες Οικονομικές Υπηρεσίες (Δ.Ο.Υ.). Το πρωτότυπο διπλότυπο (έγγραφο αριθμ. πρωτ. 9067/28.2.2005 2η Υπηρεσία Επιτρόπου Ελεγκτικού Συνεδρίου) με φροντίδα των ενδιαφερομένων, πρέπει να αποστέλλεται ή να κατατίθεται στο Εθνικό Τυπογραφείο (Καποδιστρίου 34, Τ.Κ. 104 32 Αθήνα).

* Σημειώνεται ότι φωτοαντίγραφα διπλοτύπων, ταχυδρομικές Επιταγές για την εξόφληση της συνδρομής, δεν γίνονται δεκτά και θα επιστρέφονται.

* Οι οργανισμοί τοπικής αυτοδιοίκησης, τα νομικά πρόσωπα δημοσίου δικαίου, τα μέλη της Ένωσης Ιδιοκτητών Ημερησίου Τύπου Αθηνών και Επαρχίας, οι τηλεοπτικοί και ραδιοφωνικοί σταθμοί, η Ε.Σ.Η.Ε.Α., τα τριτοβάθμια συνδικαλιστικά Όργανα και οι τριτοβάθμιες επαγγελματικές ενώσεις δικαιούνται έκπτωσης πενήντα τοις εκατό (50%) επί της ετήσιας συνδρομής (τρέχον έτος + παλαιότητα).

* Το ποσό υπέρ Τ.Α.Π.Ε.Τ. [5% επί του ποσού συνδρομής (τρέχον έτος + παλαιότητα)], καταβάλλεται ολόκληρο (Κ.Α.Ε. 3512) και υπολογίζεται πριν την έκπτωση.

* Στην Ταχυδρομική συνδρομή του τεύχους Α.Σ.Ε.Π. δεν γίνεται έκπτωση.

Πληροφορίες για δημοσιεύματα που καταχωρούνται στα Φ.Ε.Κ. στο τηλ.: 210 5279000.

Φωτοαντίγραφα παλαιών Φ.Ε.Κ.: Μάρνη 8 τηλ.: 210 8220885, 210 8222924, 210 5279050.

Οι πολίτες έχουν τη δυνατότητα ελεύθερης ανάγνωσης των δημοσιευμάτων που καταχωρούνται σε όλα τα τεύχη της Εφημερίδας της Κυβερνήσεως πλην εκείνων που καταχωρούνται στο τεύχος Α.Ε.-Ε.Π.Ε. και Γ.Ε.ΜΗ., από την ιστοσελίδα του Εθνικού Τυπογραφείου (www.et.gr).

Οι υπηρεσίες εξυπηρέτησης πολιτών λειτουργούν καθημερινά από 08:00 μέχρι 13:00



* 0 4 0 0 6 1 9 2 9 1 1 0 7 0 0 0 8 *

ΑΠΟ ΤΟ ΕΘΝΙΚΟ ΤΥΠΟΓΡΑΦΕΙΟ

ΚΑΠΟΔΙΣΤΡΙΟΥ 34 * ΑΘΗΝΑ 104 32 * ΤΗΛ. 210 52 79 000 * FAX 210 52 21 004
ΗΛΕΚΤΡΟΝΙΚΗ ΔΙΕΥΘΥΝΣΗ: <http://www.et.gr> — e-mail: webmaster.et@et.gr