



ΕΦΗΜΕΡΙΣ ΤΗΣ ΚΥΒΕΡΝΗΣΕΩΣ

ΤΗΣ ΕΛΛΗΝΙΚΗΣ ΔΗΜΟΚΡΑΤΙΑΣ

ΤΕΥΧΟΣ ΤΕΤΑΡΤΟ

Αρ. Φύλλου 40

4 Φεβρουαρίου 2008

ΑΠΟΦΑΣΕΙΣ

Αριθμ. 24746/6335/Φ.αιγ.-παρ./Φ.15

Καθορισμός το πρώτον των ορίων αιγιαλού - παραλίας και παλαιού αιγιαλού και δημιουργία ζώνης παραλίας, στη θέση «Βάθη», του Δ.Δ. «Καλλιθέας», Δήμου Τολοφώνος, Ν. Φωκίδας.

Ο ΓΕΝΙΚΟΣ ΓΡΑΜΜΑΤΕΑΣ ΠΕΡΙΦΕΡΕΙΑΣ
ΣΤΕΡΕΑΣ ΕΛΛΑΔΑΣ

Έχοντας υπόψη:

1. Τις διατάξεις του ν. 2971/2001 (ΦΕΚ 285τ.Α'/19.12.2001) «περί αιγιαλού, παραλίας και άλλες διατάξεις».

2. Τις διατάξεις του ν.δ. 439/1970 «Περί συμπλήρωσης των διατάξεων του αιγιαλού».

3. Τις διατάξεις του ν.3200/1955 «περί διοικητικής αποκεντρώσεως», όπως αυτές τροποποιήθηκαν και ισχύουν σήμερα με τα ν.δ. 532/1970, β.δ. 704/1970, β.δ. 705/1970, β.δ. 192/1972, π.δ. 71/1984, π.δ. 347/1986, ν. 2026/1992 και π.δ. 97/1993.

4. Τις διατάξεις της παρ. 21 του άρθρου 46 του ν. 3220/2004 (ΦΕΚ 15τ.Α'/28.1.2004), «μέτρα αναπτυξιακής και κοινωνικής πολιτικής - αντικειμενοποίηση του φορολογικού ελέγχου και άλλες διατάξεις» δυνάμει των οποίων από 10.4.2004, αρμοδιότητες του Υπουργού Οικονομίας και Οικονομικών, οι οποίες ανήκαν ή είχαν μεταβιβαστεί στους Νομάρχες μέχρι την έναρξη λειτουργίας των Νομαρχιακών Αυτοδιοικήσεων και αφορούν θέματα του Υπουργείου Οικονομίας και Οικονομικών, που εξαιρέθηκαν από την κατάργηση με τις διατάξεις της παρ. 2 του άρθρου 39 του ν. 2218/1994, περιέρχονται στους Γενικούς Γραμματείς Περιφερειών.

5. Την υπ' αριθμ. 1063649/790/Α0006/3.8.2004 απόφαση του Υπουργού Οικονομίας και Οικονομικών «περί καταγραφής και διοικητικής κωδικοποίησης των αρμοδιοτήτων σε θέματα Υπηρεσιών του Υπουργείου Οικονομίας και Οικονομικών, που περιέρχονται στους Γενικούς Γραμματείς Περιφερειών κατά τις διατάξεις της παρ. 21 του άρθρου 46 του ν. 3220/2004».

6. Την υπ' αριθμ. 2434/27.5.2004, όπως τροποποιήθηκε με την υπ' αριθμ. 3009/11.11.2004 και την υπ' αριθμ. 87/11.1.2005 αποφάσεις του Γενικού Γραμματέα Περιφέρειας Στερεάς Ελλάδας με την οποία ορίζεται η ΔΔΕ/ΠΣΕ αρμόδια για την επικύρωση των ορίων αιγιαλού και παραλίας.

7. Την από 3.5.2007 έκθεση της κατά το άρθρο 3 του ν. 2971/2001 αρμόδιας Επιτροπής καθορισμού των ορίων αιγιαλού-παραλίας-παλ. αιγιαλού, που καθόρισε το πρώτον τα όρια αιγιαλού-παραλίας-παλαιού αιγιαλού στη

θέση «Βάθη», του Δ.Δ. «Καλλιθέας», του Δήμου Τολοφώνος, Ν. Φωκίδας, με ενδιαφερόμενο την Κτηματική Εταιρεία του Δημοσίου.

8. Τα από Ιούνιο 1992, με κλίμακα 1:500 κτηματολογικά-υψομετρικά διαγράμματα των διπλωματούχων τοπογράφων μηχανικών Νικολάου Τουρούντζη και Νικολάου Τσινταβή, σε δύο (2) πινακίδες, που ελέγχθηκαν για την ακρίβεια της αποτύπωσης από τον επιβλέποντα Νικόλαο Γαλατσάνο αγρονόμο τοπογράφο και πολιτικό μηχανικό και θεωρήθηκαν από τον Φώτη Καλφαρέντζο, αγρονόμο τοπογράφο και πολιτικό μηχανικό, προϊστάμενο της Τ.Υ. Κ.Ε.Δ. Ν. Φωκίδας και συνοδεύει την Έκθεση της προαναφερόμενης Επιτροπής.

9. Τη σύμφωνη γνώμη του Γενικού Επιτελείου Ναυτικού, που διατυπώθηκε στο υπ' αριθμ. Φ.544.5/821/07/Σ.9004/26.9.2007 έγγραφό του.

10. Το υπ' αριθμ. Φ.9/1251/30.11.2007 έγγραφο της Κτηματικής Υπηρεσίας Ν. Φωκίδας με το οποίο ζητείται η έκδοση της απόφασης, αποφασίζουμε:

1. Επικυρώνουμε την από 3.5.2007 έκθεση της κατά το άρθρο 3 του ν. 2971/2001 αρμόδιας Επιτροπής καθορισμού των ορίων του αιγιαλού-παραλίας-παλ.αιγιαλού «περί καθορισμού το πρώτον των ορίων αιγιαλού-παραλίας στη θέση «Βάθη», του Δ.Δ. «Καλλιθέας», του Δήμου Τολοφώνος, του Ν. Φωκίδας καθώς και τα από Ιούνιο 1992 κτηματολογικά-υψομετρικά διαγράμματα, που τη συνοδεύουν, τα οποία συντάχθηκαν από τους διπλωματούχους τοπογράφους μηχανικούς Νικόλαο Τουρούντζη και Νικόλαο Τσινταβή, σε δύο (2) πινακίδες, σε κλίμακα 1:500, που ελέγχθηκαν για την ακρίβεια της αποτύπωσης από τον επιβλέποντα Νικόλαο Γαλατσάνο αγρονόμο τοπογράφο και πολιτικό μηχανικό και θεωρήθηκαν από τον Φώτη Καλφαρέντζο, αγρονόμο τοπογράφο και πολιτικό μηχανικό, προϊστάμενο της Τ.Υ. Κ.Ε.Δ. Ν. Φωκίδας.

2. Στα παραπάνω κτηματολογικά διαγράμματα καθορίστηκαν από την αρμόδια Επιτροπή:

α) η οριογραμμή του αιγιαλού με κόκκινη συνεχή πολυγωνική γραμμή με στοιχεία 1,2,3,4,5,6,7,8,9,10, της οποίας οι κορυφές εξασφαλίζονται με συντεταγμένες του κρατικού τριγωνομετρικού δικτύου, στο προβολικό σύστημα HATT, στο κέντρο Φ.Χ. $\phi 0 = 38^{\circ} 15'$ $\lambda 0 = -1^{\circ} 45'$.

β) η οριογραμμή της παραλίας με κίτρινη συνεχή πολυγωνική γραμμή με στοιχεία 1',2',3',4',5',6',7',8',9',10', της οποίας οι κορυφές εξασφαλίζονται με συντεταγμένες του κρατικού τριγωνομετρικού δικτύου, στο προβολικό σύστημα HATT, στο κέντρο Φ.Χ. $\phi 0 = 38^{\circ} 15'$ $\lambda 0 = -1^{\circ} 45'$. Η οριογραμμή παραλίας καθορίζεται σε απόσταση δεκαπέντε (15) μέτρων από την οριογραμμή του αιγιαλού, για

να εξυπηρετηθούν οι σκοποί της παρ. 2 του άρθρου 1 και της παρ. 3 του άρθρου 2 του ν. 2971/2001.

γ) η οριογραμμή του παλαιού αιγιαλού με μπλε συνεχή πολυγωνική γραμμή με στοιχεία 1'', 2'', 3'', 4'', 5'', 6'', 7'', 8'', 9'', 10'', 11'', 12'', 13'', 14'', 15'', 16'', 17'', της οποίας οι κορυφές εξασφαλίζονται με συντεταγμένες του κρατικού τριγωνομετρικού δικτύου, στο προβολικό σύστημα HATT, στο κέντρο Φ.Χ. $\phi 0 = 38^{\circ}15'$ $\lambda 0 = -1^{\circ}45'$.

3. Η απόφαση αυτή μαζί με την έκθεση και τα διαγράμματα που προαναφέραμε, να δημοσιευθούν στην Εφημερίδα της Κυβερνήσεως.

Λαμία, 8 Ιανουαρίου 2008

Ο Γενικός Γραμματέας Περιφέρειας
ΑΘΑΝΑΣΙΟΣ ΣΚΟΡΔΑΣ

ΕΚΘΕΣΗ ΕΠΙΤΡΟΠΗΣ ΚΑΘΟΡΙΣΜΟΥ ΤΩΝ ΟΡΙΩΝ ΑΙΓΙΑΛΟΥ ΚΑΙ ΠΑΡΑΛΙΑΣ (ν. 2971/19.12.2001) (Υπόθεση Υ.Υ.Ν. 4026)

Για τον καθορισμό για πρώτη φορά, των ορίων αιγιαλού, παραλίας και παλαιού αιγιαλού στην περιοχή «Βάθη» του Δ. Δ. Καλλιθέας του Δήμου Τολοφώνος του Νομού Φωκίδας, με ενδιαφερόμενη την Κτηματική Εταιρεία του Δημοσίου.

Σήμερα, 3 Μαΐου 2007, ημέρα Πέμπτη και ώρα 15:00, οι υπογεγραμμένοι:

1. Ευδοξία Κωλέττα, Εφοριακός ΔΕ/Α', Προϊσταμένη της Κτηματικής Υπηρεσίας Νομού Φωκίδας, ως πρόεδρος,

2. Νικόλαος Τουρούντζης, Αγρονόμος - Τοπογράφος Μηχανικός με Β' βαθμό, υπάλληλος της Κτηματικής Υπηρεσίας Νομού Φωκίδας, ως μέλος,

3. Σταύρος Χαλδαιός, Αντιπλοίαρχος Λ.Σ., Λιμενάρχης Ιτέας, ως μέλος,

4. Κυριακή Μιχαλοπούλου, Πολιτικός Μηχανικός με Α' βαθμό,

Διευθύντρια της Διεύθυνσης Πολεοδομίας της Ν.Α. Φωκίδας, ως μέλος,

5. Ευάγγελος Επισκόπου, προϊστάμενος της Δ/σης Περιβάλλοντος και Χωροταξίας της Περιφέρειας Στερεάς Ελλάδας, ο οποίος αν και προσκλήθηκε δεν παρευρέθηκε, που αποτελούμε την Επιτροπή καθορισμού των ορίων αιγιαλού και παραλίας, δυνάμει του άρθρου 3 του ν. 2971/2001 καθώς και της υπ' αριθμ. 4362/2.6.2006 απόφασης του Γενικού Γραμματέα Περιφέρειας Στερεάς Ελλάδας για την «Συγκρότηση Επιτροπής καθορισμού ορίων αιγιαλού - παραλίας (άρθρ. 3 ν. 2971/2001) στο Νομό Φωκίδας», όπως αυτή τροποποιήθηκε με την υπ' αριθμ. 6315/20.7.2006 απόφαση του Γενικού Γραμματέα Περιφέρειας Στερεάς Ελλάδας, συγκληθείσα κατόπιν προσκλήσεως της Προέδρου της Επιτροπής, μεταβήκαμε σήμερα 3 Μαΐου 2007 στην προαναφερόμενη περιοχή «Βάθη» του Δ.Δ. Καλλιθέας του Δήμου Τολοφώνος Ν. Φωκίδας και αφού λάβαμε υπόψη:

1. Το υπ' αριθμ. 2780/693/64.1188/22.4.1994 έγγραφο της Κτηματικής Εταιρείας του Δημοσίου, με την οποία ζητείται ο καθορισμός των ορίων του αιγιαλού και της παραλίας στην παραπάνω περιοχή.

2. Το από Ιουνίου 1992 τοπογραφικό, υψομετρικό και κτηματολογικό διάγραμμα της παραπάνω περιοχής, που συντάχθηκε σε δύο (2) πινακίδες με κλίμακα 1:500 από τους διπλωματούχους αγρονόμους τοπογράφους μηχανικούς Νικόλαο Τουρούντζη και Νικόλαο Τσινταβή, το οποίο ελέγχθηκε από τον επιβλέποντα Νικόλαο Γαλατσάνο αγρονόμο τοπογράφο και πολιτικό μηχανικό και θεωρήθηκε από τον προϊστάμενο Τ.Υ. Κ.Ε.Δ. Φώτη Καλφαρέντζο αγρονόμο τοπογράφο και πολιτικό μηχανικό.

3. Τις διατάξεις του ν. 2971/2001 «περί αιγιαλού και παραλίας».

4. Την αντίληψη που σχηματίσαμε κατά την επί τόπου μετάβασή μας, σχετικά με το πλάτος της βρεχόμενης ζώνης της ξηράς και τα λοιπά συναφή στοιχεία ήτοι:

4.1. Την γεωμορφολογία του εδάφους της ακτής, που κατατάσσεται στην κατηγορία των χαμηλών ακτών. Η σύσταση του εδάφους της ακτής είναι αμμοχαλικώδης. Το ότι περιοχή πίσω από την αμμοχαλικώδη ζώνη της ακτής ήταν ελώδης και σήμερα είναι σχεδόν επίπεδη αφού έχει καλυφθεί με μπάζα.

4.2. Η παράκτια περιοχή είναι χέρσα και έχουν φυτευτεί δένδρα μη καρποφόρα.

4.3. Στην εξεταζόμενη ακτή δεν έχει κατασκευασθεί κανένα τεχνικό έργο εκτός από μια μικρή κατεστραμμένη και βυθισμένη προβλήτα στο βόρειο άκρο της.

4.4. Ο πυθμένας της θάλασσας έχει μέτρια κλίση.

4.5. Στην περιοχή παρουσιάζονται οι συνήθεις παλίρροιας.

4.6. Την επικρατούσα διεύθυνση ανέμου η οποία σύμφωνα με τα αρχειοθετημένα στοιχεία της Ε.Μ.Υ. για την πλησιέστερη πόλη των Πατρών είναι για τους μήνες Οκτώβριο, Νοέμβριο, Δεκέμβριο, Ιανουάριο, Φεβρουάριο και Μάρτιο η Βορειοανατολική με μέγιστη ένταση τον Μάρτιο 5,1 Kt και για τους μήνες Απρίλιο, Μάιο, Ιούνιο, Ιούλιο, Αύγουστο και Σεπτέμβριο η Νοτιοανατολική με μέγιστη ένταση τον Απρίλιο 5,1 Kt. Από τα ανεμολογικά δεδομένα διαπιστώνουμε ότι ο συνδυασμός ισχυρών ανέμων με ταυτόχρονη επικράτηση χαμηλού βαρομετρικού πεδίου συμβαίνει κυρίως με τους Βορειοανατολικούς ανέμους. Για τους ανέμους αυτούς υπάρχει μεγάλος τομέας ανάπτυξης κυματισμού. Για τους ισχυρούς Νοτιοανατολικούς ανέμους των καλοκαιρινών μηνών ομοίως υπάρχει μεγάλος τομέας ανάπτυξης κυματισμού. Τα δεδομένα αυτά που δίδουν μεγάλη ένταση κυματισμού, συνδυαζόμενα με την μέτρια κλίση του θαλάσσιου πυθμένα, που έχει ως αποτέλεσμα η θραύση του κύματος και η εκτόνωση της ενέργειάς του, να γίνεται στην ακτή έχει ως αποτέλεσμα να παρατηρείται μεγάλο εύρος αιγιαλού.

4.7. Το γεγονός ότι δεν υπάρχουν σε γνώση της επιτροπής και για την εξεταζόμενη περιοχή εγκεκριμένες χωροταξικές κατευθύνσεις και χρήσεις γης που να επηρεάζουν την παράκτια ζώνη, ούτε υπάρχουν στην θέση καθορισμού ευπαθή οικοσυστήματα και προστατευόμενες περιοχές.

4.8. Το γεγονός ότι δεν υφίσταται Κτηματολόγιο.

4.9. Το γεγονός ότι το διάγραμμα που συνοδεύει την παρούσα έκθεση δείχνει και το τμήμα του βάλτου, που την ημερομηνία σύνταξής του, ήτοι τον Ιούνιο 1992, δεν είχε καλυφθεί και ισοπεδωθεί με μπάζα. Η διαφορά αυτή του διαγράμματος από την σημερινή κατάσταση δεν επηρεάζει τον καθορισμό των οριογραμμών αιγιαλού και παραλίας, ενώ είναι στοιχείο ενδεικτικό της ύπαρξης παλαιού αιγιαλού.

5. Στο νότιο άκρο της αναφερόμενης περιοχής έχουν καθοριστεί οριογραμμές αιγιαλού και παραλίας, που επικυρώθηκαν με την υπ' αριθμ. 1098686/7454/Β0010/7.9.1998 απόφαση του Υπουργού Οικονομικών, που δημοσιεύθηκε στο ΦΕΚ 747/Δ'/29.9.1998 (αριθμός υπόθεσης Υ.Υ.Ν. 4086).

Οι οριογραμμές αιγιαλού και παραλίας, που καθορίζονται με την παρούσα έκθεση συναρμολογούνται με τις οριογραμμές που καθορίστηκαν με την παραπάνω απόφαση.

6. Στο βόρειο άκρο της αναφερόμενης περιοχής έχουν καθοριστεί οριογραμμές αιγιαλού, παραλίας και παλαιού αιγιαλού με την από 31.12.2000 έκθεση της αρμόδιας επιτροπής. Η έκθεση αυτή δεν έγινε δεκτή από το ΓΕΝ,

με τις παρατηρήσεις που εκφράζει στο υπ' αριθμ. 544.5/438/00/846/22.6.2000 έγγραφό του. Στην περιοχή όμως της συναρμογής (πιν. 12/12) το ΓΕΝ δεν διορθώνεται και αποδέχεται τις οριογραμμές αιγιαλού και παραλίας (61-62) και (61'-62') αντίστοιχα και διορθώνει την οριογραμμή παλαιού αιγιαλού. Οι οριογραμμές αιγιαλού και παραλίας, που καθορίζονται με την παρούσα έκθεση συναρμόζονται με τις οριογραμμές που αποδέχεται ως ανωτέρω το ΓΕΝ και η οριογραμμή παλαιού αιγιαλού συναρμόζεται με την προτεινόμενη από το ΓΕΝ.

7. Με το υπ' αριθμ. (Φ9.9)/844/16.10.1997 έγγραφό της η Κτηματική Υπηρεσία Ν. Φωκίδας ζήτησε συνδρομή του ΓΕΝ για την χάραξη της γραμμής παλαιού αιγιαλού. Με το υπ' αριθμ. 544.5/27/98/171/4.2.1998 έγγραφό της, η Υδρογραφική Υπηρεσία Π.Ν. απέστειλε διάγραμμα κλίμακας 1:1000, όπου έχει σημειωθεί ενδεικτικά με μαύρη αξονική γραμμή η κατά την άποψη της Υ.Υ. οριογραμμή παλαιού αιγιαλού. Η επιτροπή συμφωνεί με την παραπάνω προτεινόμενη γραμμή παλαιού αιγιαλού και την εφαρμόζει στα διαγράμματα που συνοδεύουν την παρούσα έκθεση. Σε τμήματα της εκτάσεως του παλαιού αιγιαλού προβάλλουν δικαιώματα οι παρακάτω :

α. Η Ελένη συζ. Κων/νου Κολονέλου και ο Βασίλειος Κούτρας του Δημητρίου οι οποίοι απώτατο δικαιοπάροχο έχουν τον Αθανάσιο Δημητρίου Κούτρα, ο οποίος με το υπ' αριθμ. 107/11.7.1916 πωλητήριο συμβόλαιο του συμβολαιογραφού Γραμματέως Ειρηνοδικείου Ποτιδανείας Εμμανουήλ Ζαχαρίου Βογιάκη που μεταγράφηκε στον τόμο 37 και με αριθμό 40 στα βιβλία μεταγραφών Υποθηκοφυλακείου Τολοφώνος, αγόρασε από τον Ιωάννη Ανδρέου Παπανδρέου έναν «αγρόν ξηρικών κείμενον εις θέσιν Βάθη της περιφέρειας Καλλιθέας του Δήμου Τολοφώνος εκτάσεως δέκα πέντε περίπου στρεμμάτων συνορευόμενον με ομοίους Αχιλέα Σκίτσα λίμνην θάλασσαν και βράχον» τον οποίον ο πωλητής είχε «υπό την τελείαν κυριότητα κατοχήν και νομήν του εκ καταλήψεως προ τεσσάρακονταετίας κατά την υπεύθυνον δήλωσίν του». Επειδή με μόνη τη δήλωση του πωλητή δεν αποδεικνύονται κατοχές έναντι του Δημοσίου προ του 1884 η έκταση που περιγράφεται στον τίτλο των ανωτέρω και περιλαμβάνεται στην έκταση του παλαιού αιγιαλού δεν εξαιρείται από τον παλαιό αιγιαλό.

β. Ο Θεόδωρος Ιωάν. Ρουμανάς ή Ρωμανάς, ο Κωνσταντίνος Σωτηρ. Χαϊδογιάννης και η Παναγιού Κων. Χαϊδογιάννη το γένος Ιωαν. Ρουμανά, οι οποίοι στην με αριθμό κατάθ. 37/13.6.1979 ανακοπή τους ενώπιον του Ειρηνοδικείου Δωριδός, αναφέρουν ότι άμεση δικαιοπάροχός τους είναι η Μαρία Ιωάν. Ρουμανά (μητέρα του πρώτου και της τρίτης εξ αυτών), στην οποία το ακίνητο περιήλθε εξ ατύπου παραχωρήσεως αλλά και λόγω ατύπου προικός κατά τον εν έτει 1905 τελεσθέντα γάμον της. Άρα διαπιστώνεται διακοπή της αλληλουχίας των νομίμων τίτλων μετά το 1884 και η έκταση που διεκδικείται από τους ανωτέρω και περιλαμβάνεται στην έκταση του παλαιού αιγιαλού δεν εξαιρείται από τον παλαιό αιγιαλό, αποφασίζει:

Καθορίζει πάνω στο από Ιουνίου 1992 τοπογραφικό, υψομετρικό και κτηματολογικό διάγραμμα της παραπάνω περιοχής, που συντάχθηκε σε δύο (2) πινακίδες με κλίμακα 1:500 από τους διπλωματούχους αγρονόμους τοπογράφους μηχανικούς Νικόλαο Τουρούντζη και Νικόλαο Τσινταβή, το οποίο ελέγχθηκε από τον επιβλέποντα Νικόλαο Γαλατσάνο αγρονόμο τοπογράφο και πολιτικό μηχανικό και θεωρήθηκε από τον προϊστάμενο Τ.Υ. Κ.Ε.Δ. Φώτη Καλφαρέντζο αγρονόμο τοπογράφο και πολιτικό μηχανικό, που συνοδεύει την έκθεση αυτή :

Την οριογραμμή του αιγιαλού με κόκκινη συνεχή πολυγωνική γραμμή, με στοιχεία (1-2-3-4-5-6-7-8-9-10) της οποίας οι κορυφές εξασφαλίζονται με τις συντεταγμένες

τους στο Κρατικό Δίκτυο της Γ.Υ.Σ., στο προβολικό σύστημα HATT στο κέντρο Φ.Χ. Φ0= 38° 15' Λ0= -1° 45', όπως αυτές αναγράφονται στον παρακάτω πίνακα Α.

Την οριογραμμή της παραλίας για την εξυπηρέτηση των σκοπών του άρθρου 1 παρ. 2 του ν. 2971/2001 με κίτρινη συνεχή πολυγωνική γραμμή, παράλληλη με την οριογραμμή του αιγιαλού σε απόσταση 15μ., με στοιχεία (1' -2' -3' -4' -5' -6' -7' -8' -9' -10'), με κορυφές που εξασφαλίζονται με τις συντεταγμένες τους στο Κρατικό Δίκτυο της Γ.Υ.Σ., στο προβολικό σύστημα HATT στο κέντρο Φ.Χ. Φ0= 38° 15' Λ0= -1° 45', όπως αυτές αναγράφονται στον παρακάτω πίνακα Β. Εντός της ζώνης της καθοριζόμενης παραλίας δεν υπάρχουν κτίσματα.

Την οριογραμμή του παλαιού αιγιαλού με μπλε συνεχή πολυγωνική γραμμή, με στοιχεία (1''-2''-3''-4''-5''-6''-7''-8''-9''-10''-11''-12''-13''-14''-15''-16''-17'') της οποίας οι κορυφές εξασφαλίζονται με τις συντεταγμένες τους στο Κρατικό Δίκτυο της Γ.Υ.Σ., στο προβολικό σύστημα HATT στο κέντρο Φ.Χ. Φ0= 38° 15' Λ0= -1° 45', όπως αυτές αναγράφονται στον παρακάτω πίνακα Γ.

Πίνακας Α


A/A	Χ	Ψ
1,	19717,57,	9702,60
2,	19687,42,	9677,20
3,	19667,00,	9641,50
4,	19643,50,	9604,00
5,	19610,50,	9550,00
6,	19540,00,	9432,50
7,	19502,00,	9355,00
8,	19497,50,	9293,50
9,	19508,30,	9259,30
10,	19515,72,	9222,48



Πίνακας Β

A/A	Χ	Ψ
1',	19708,82,	9714,84
2',	19675,72,	9686,96
3',	19654,13,	9649,21
4',	19630,74,	9611,89
5',	19597,67,	9557,77
6',	19526,81,	9439,67
7',	19487,25,	9358,99
8',	19482,33,	9291,73
9',	19493,75,	9255,55
10',	19501,06,	9219,30

Πίνακας Γ

A/A	Χ	Ψ
1'',	19712,50,	9709,50
2'',	19700,00,	9695,00
3'',	19620,00,	9646,00
4'',	19583,00,	9672,00
5'',	19557,50,	9656,00
6'',	19536,50,	9677,50
7'',	19511,00,	9664,50
8'',	19500,00,	9637,00
9'',	19463,50,	9636,00
10'',	19424,25,	9599,00
11'',	19391,60,	9550,00
12'',	19378,00,	9529,50
13'',	19385,00,	9464,75
14'',	19408,60,	9454,30
15'',	19450,50,	9415,50
16'',	19489,50,	9298,00
17'',	19515,72,	9222,48

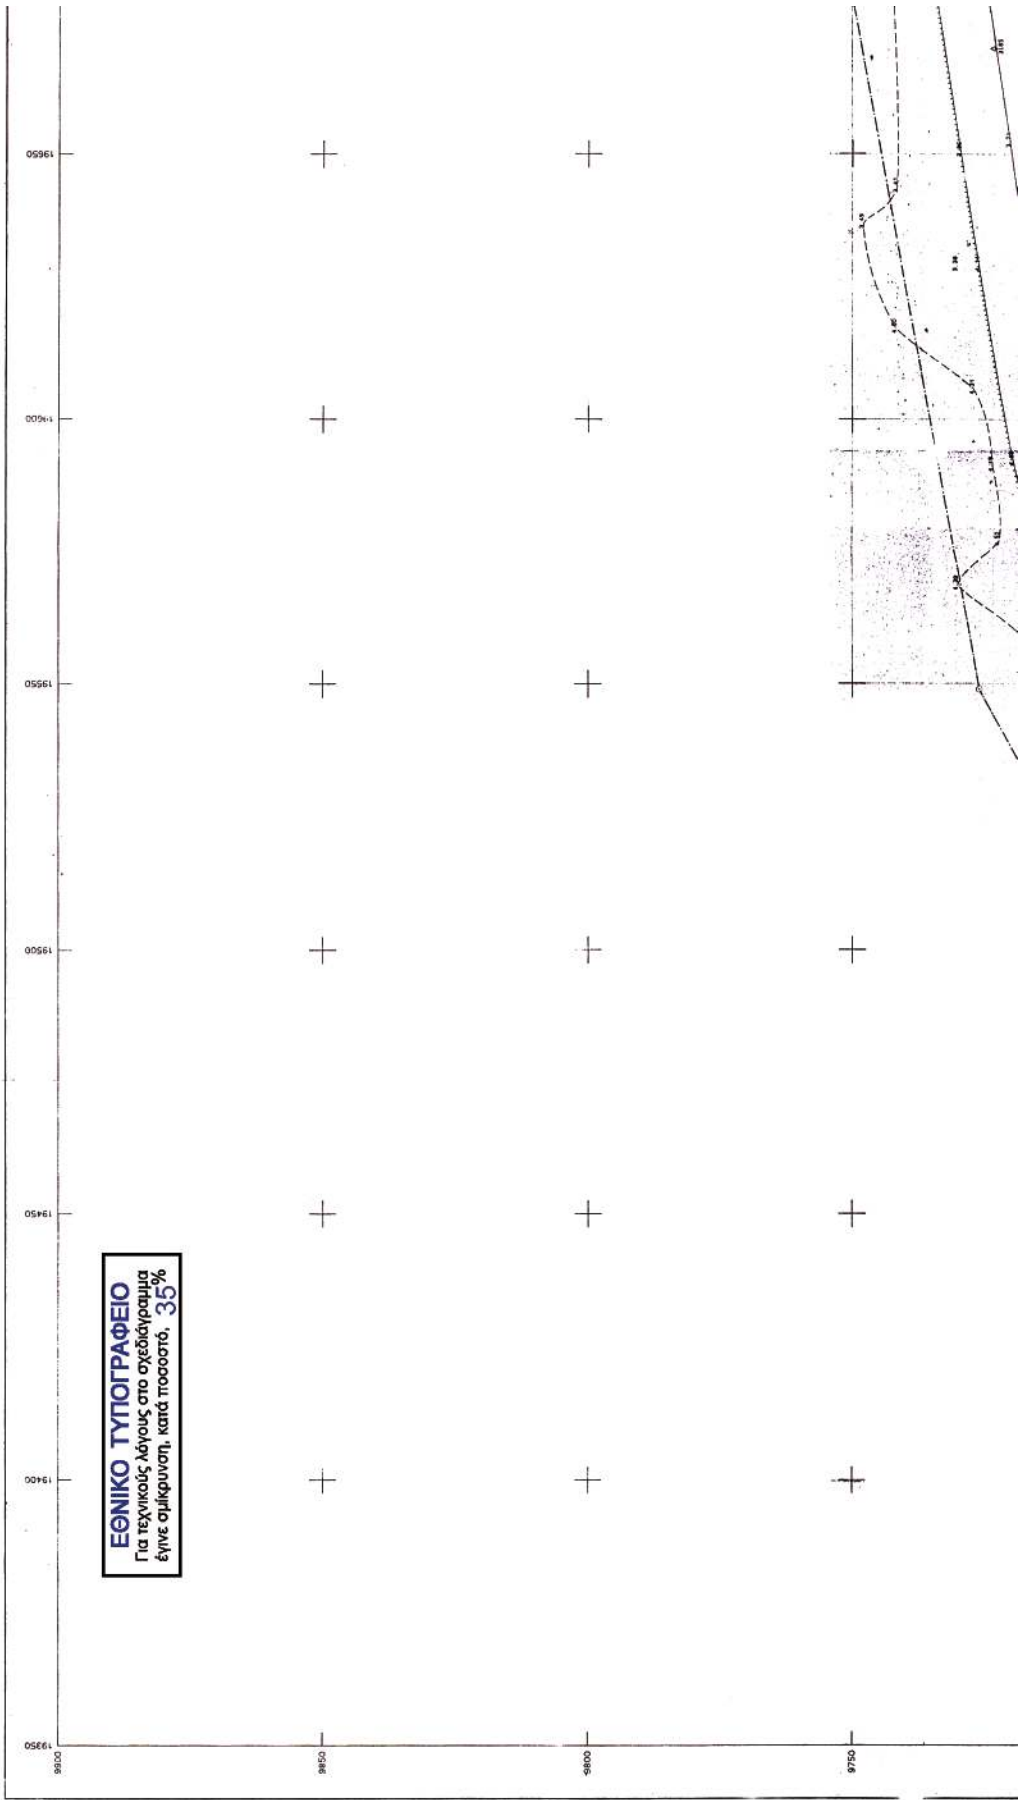


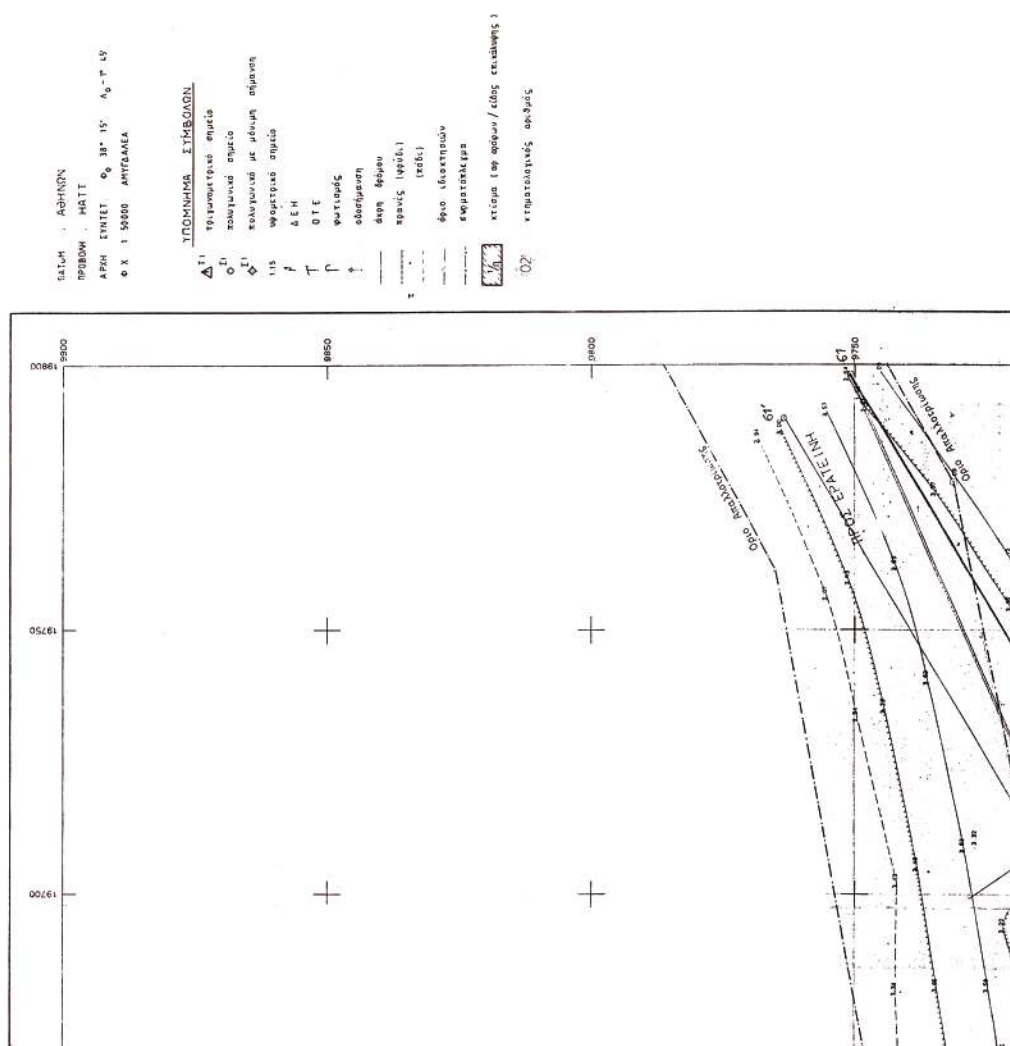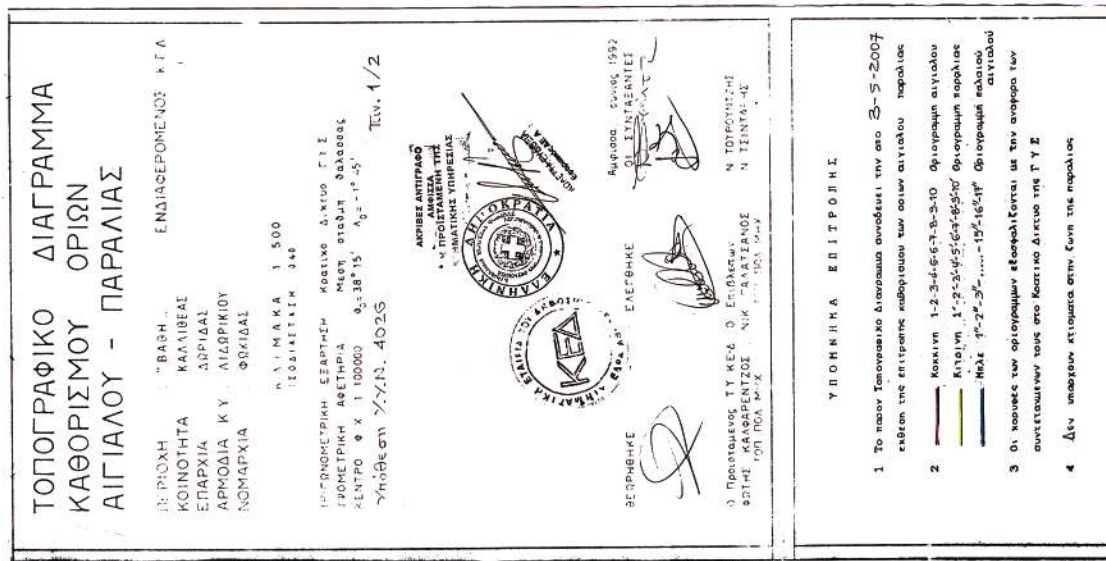






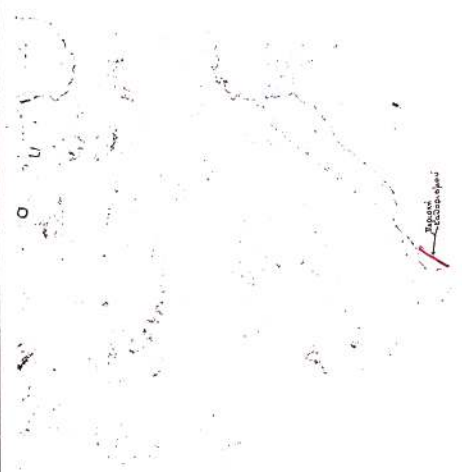[illegible]

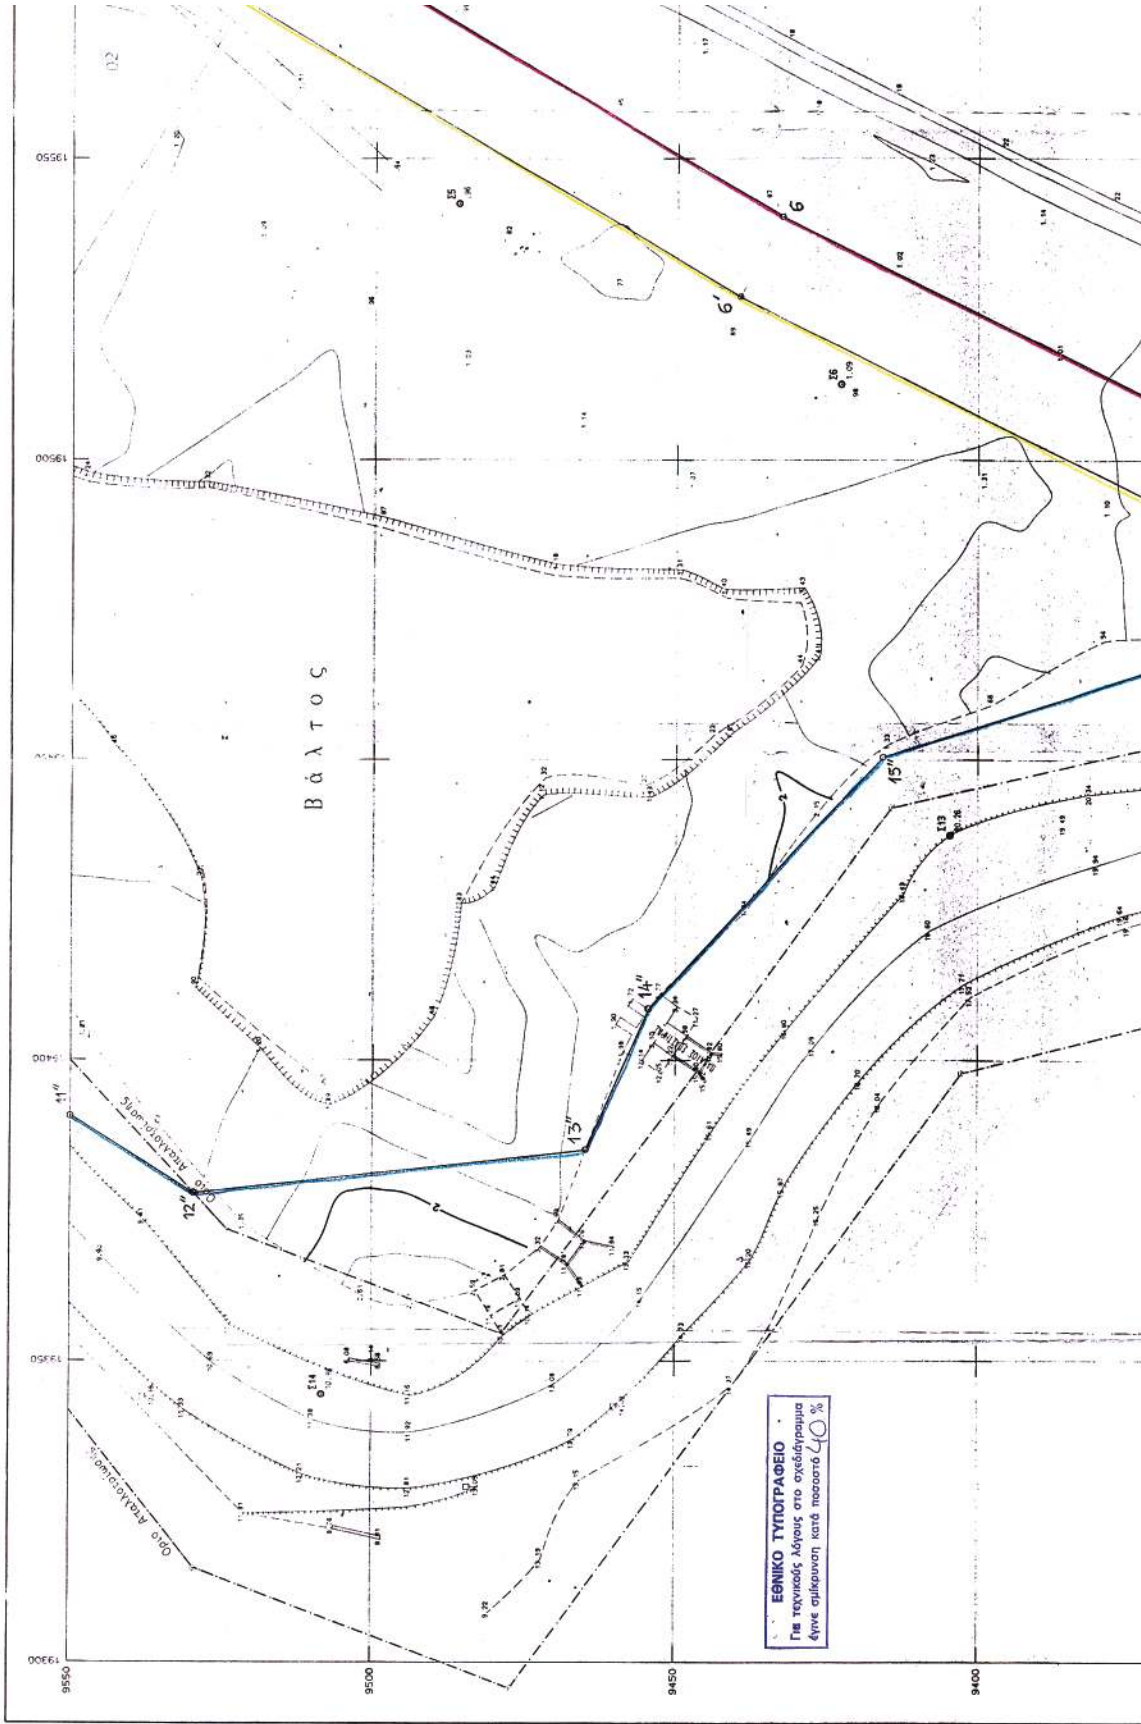

* 0 4 0 0 0 4 0 0 4 0 2 0 8 0 0 1 2 *

ΤΟΠΟΓΡΑΦΙΚΟ ΔΙΑΓΡΑΜΜΑ ΚΑΘΟΡΙΣΜΟΥ ΟΡΙΩΝ ΑΙΓΙΑΛΟΥ - ΠΑΡΑΛΙΑΣ	
ΠΕΡΙΟΧΗ	ΒΑΘΗ "
ΚΟΙΝΟΤΗΤΑ	ΚΑΛΛΙΔΕΑΣ
ΕΠΑΡΧΙΑ	ΔΩΡΙΔΑΣ
ΑΡΜΟΔΙΑ Κ.Υ.	ΛΙΔΩΡΙΚΙΟΥ
ΝΟΜΑΡΧΙΑ	ΦΩΚΙΔΑΣ
ΚΛΙΜΑΚΑ	1:500
ΙΣΟΔΙΑΣΤΑΣΗ	340
ΤΡΙΓΩΝΟΜΕΤΡΙΚΗ ΕΞΑΡΤΗΣΗ	Κρατικό Δίκτυο Γ.Υ.Σ.
ΓΩΝΙΟΜΕΤΡΙΚΗ ΑΦΕΤΗΡΙΑ	Μεση σταθμ. θαλάσσης
ΚΕΝΤΡΟ	Φ.Χ. 1:100000 $\phi_0 = 38^\circ 15'$ $\lambda_0 = 1^\circ 45'$



Αρμόδια Ιουνίου 1992
ΟΙ ΣΥΝΤΑΞΑΝΤΕΣ

ΕΞΕΛΕΓΘΗΚΕ


ΕΞΕΛΕΓΘΗΚΕ


ΤΟΠ. ΠΟΛ. ΜΗΧ.

Ν. ΤΟΠΟΓΡΑΦΙΚΗΣ ΤΕΛ. Μ.
Ν. ΤΕΙΝΤΑΘΗΣ

ΥΠΟΜΝΗΜΑ ΕΠΙΤΡΟΠΗΣ

1. Το παρόν Τοπογραφικό Διαγράμμα συντάσσεται την 03-5-2007, εκθέση της επιτροπής καθορισμού των ορίων αιγιαλού - παραλίας.
2.
 - Κόκκινη 1-2-3-4-5-6-7-8-9-10 Οριογράμ. αιγιαλού
 - Κίτρινη 1-2-3-4-5-6-7-8-9-10 Οριογράμ. παραλίας
 - Μαύρη 1-2-3-4-5-6-7-8-9-10 Οριογράμ. καλαμών
3. Οι κορμούς των ορίων οριογραφούν εξοφελίζονται με την αναφορά των συντεταγμένων τους στο Κρατικό Δίκτυο της Γ.Υ.Σ.
4. Δεν υπάρχουν κτίσματα στην ζώνη της παραλίας.

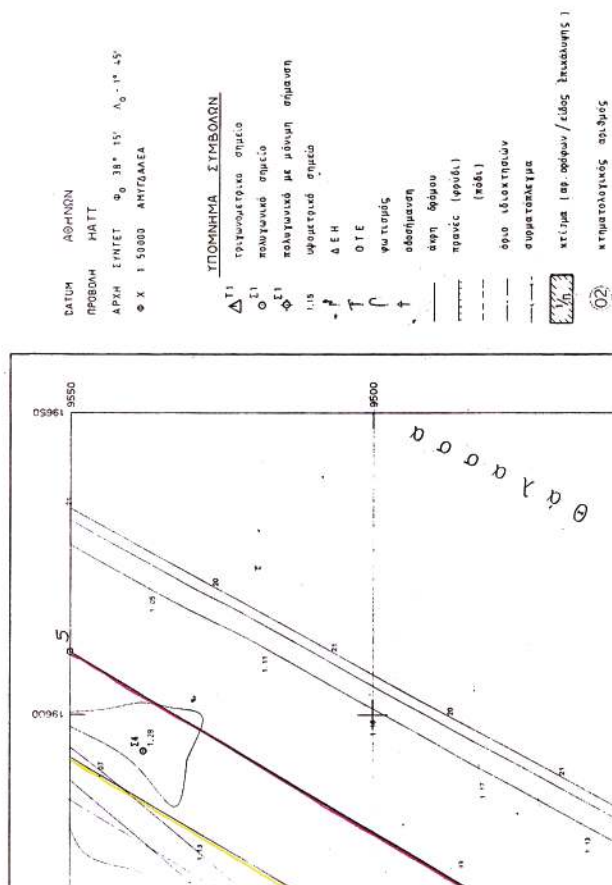

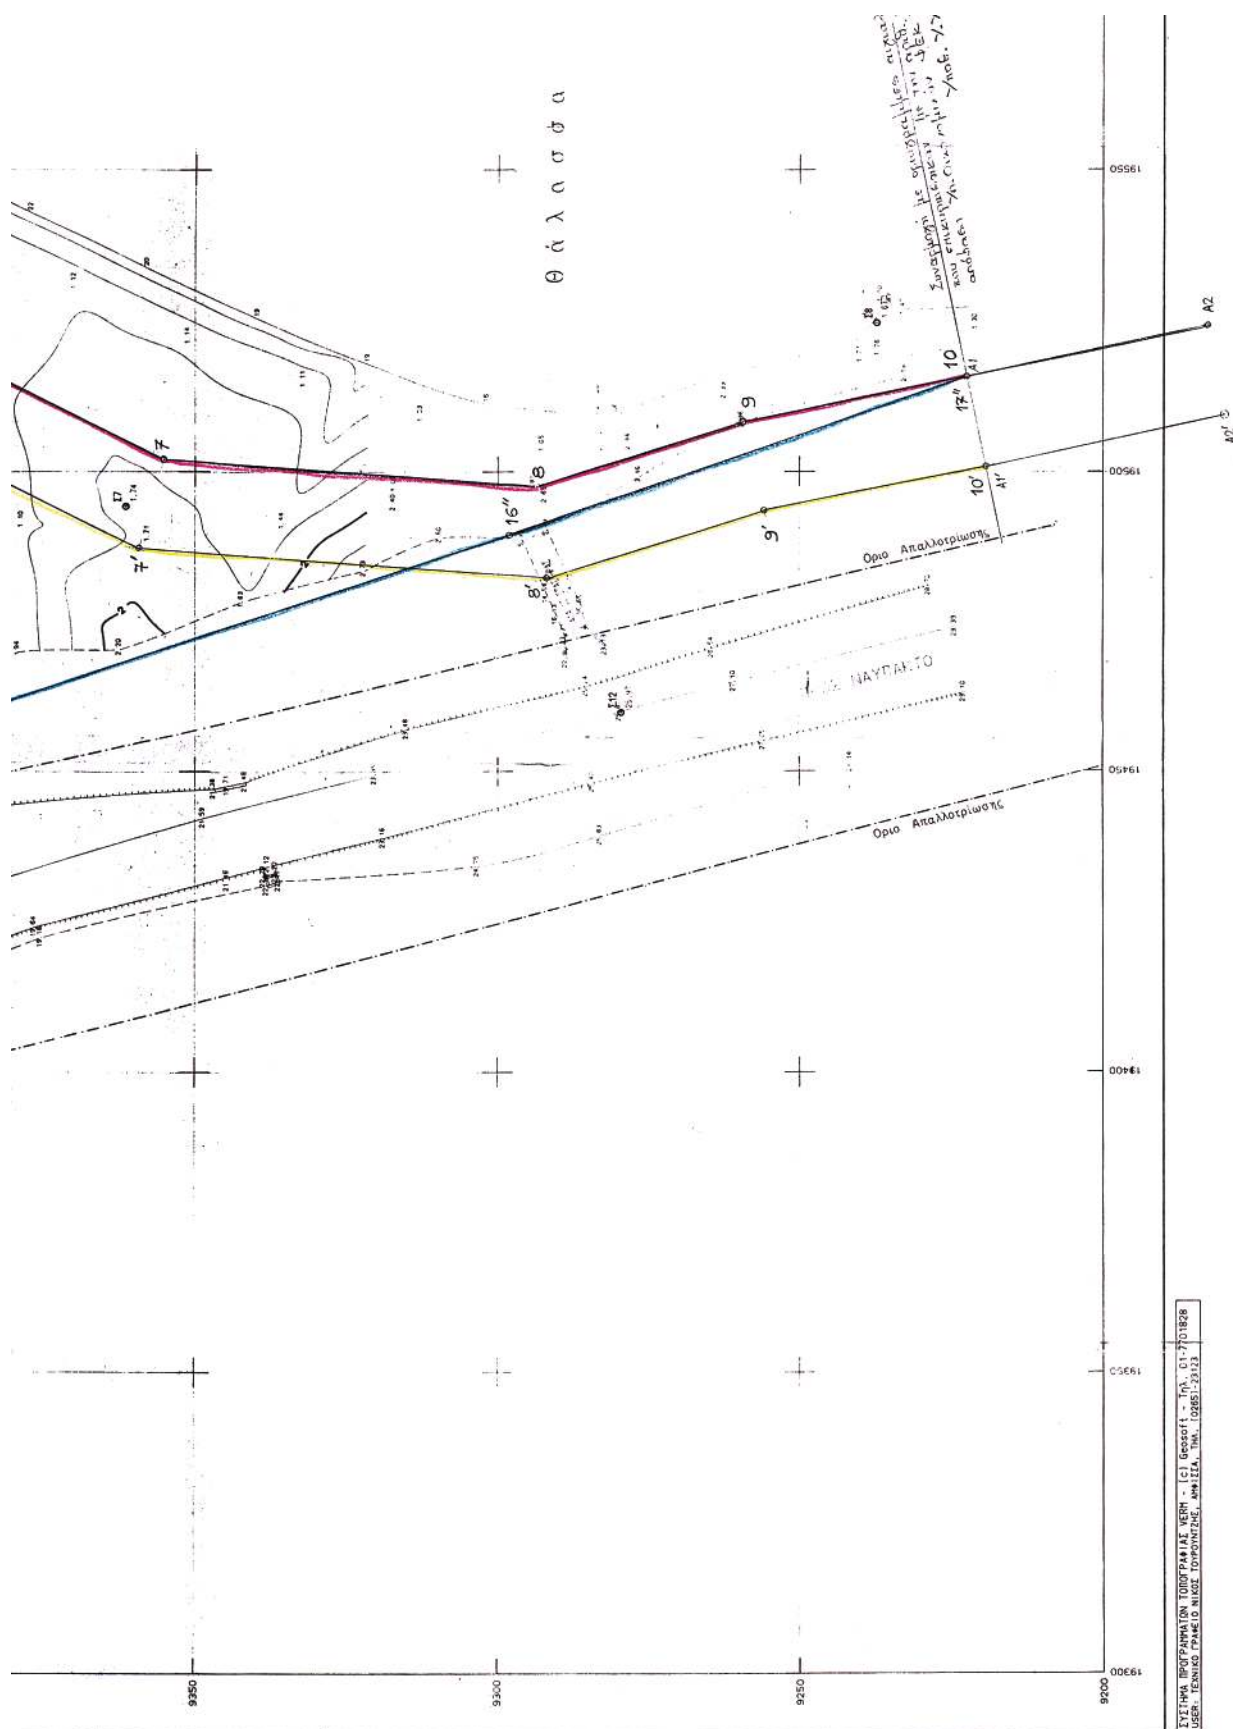

4. Δεν υπάρχουν κτίσματα στην ζώνη της παραλίας









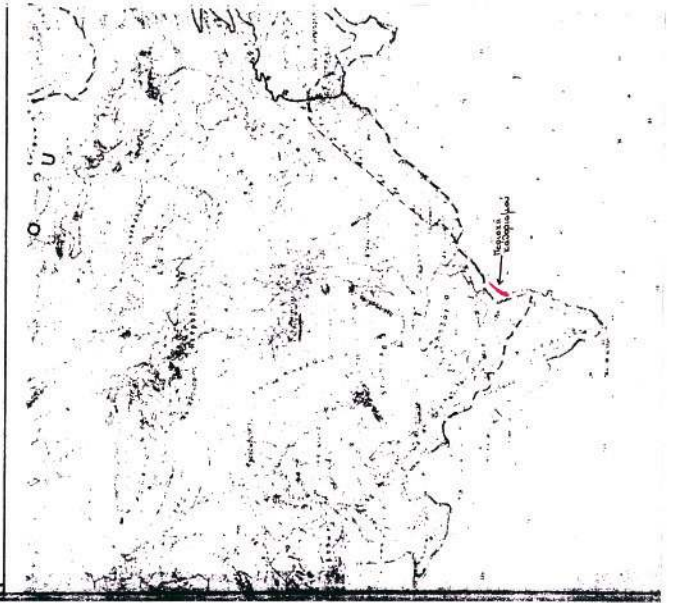






ΕΘΝΙΚΟ ΤΥΠΟΓΡΑΦΕΙΟ

ΕΦΗΜΕΡΙΣ ΤΗΣ ΚΥΒΕΡΝΗΣΕΩΣ

ΠΕΡΙΦΕΡΕΙΑΚΑ ΓΡΑΦΕΙΑ ΠΩΛΗΣΗΣ Φ.Ε.Κ.

ΘΕΣΣΑΛΟΝΙΚΗ - Βασ. Όλγας 227	23104 23956	ΛΑΡΙΣΑ - Διοικητήριο	2410 597449
ΠΕΙΡΑΙΑΣ - Ευριπίδου 63	210 4135228	ΚΕΡΚΥΡΑ - Σαμαρά 13	26610 89122
ΠΑΤΡΑ - Κορίνθου 327	2610 638109	ΗΡΑΚΛΕΙΟ - Πεδιάδος 2	2810 300781
ΙΩΑΝΝΙΝΑ - Διοικητήριο	26510 87215	ΜΥΤΙΛΗΝΗ - Πλ. Κωνσταντινουπόλεως 1	22510 46654
ΚΟΜΟΤΗΝΗ - Δημοκρατίας 1	25310 22858		

ΤΙΜΗ ΠΩΛΗΣΗΣ ΦΥΛΛΩΝ ΤΗΣ ΕΦΗΜΕΡΙΔΟΣ ΤΗΣ ΚΥΒΕΡΝΗΣΕΩΣ

Σε έντυπη μορφή

- Για τα Φ.Ε.Κ. από 1 μέχρι 16 σελίδες σε 1 €, προσαυξανόμενη κατά 0,20 € για κάθε επιπλέον οκτασέλιδο ή μέρος αυτού.
- Για τα φωτοαντίγραφα Φ.Ε.Κ. σε 0,15 € ανά σελίδα.

Σε μορφή DVD/CD

Τεύχος	Ετήσια έκδοση	Τριμηνιαία έκδοση	Μηνιαία έκδοση
Α'	150 €	40 €	15 €
Β'	300 €	80 €	30 €
Γ'	50 €	-	-
Υ.Ο.Δ.Δ.	50 €	-	-
Δ'	110 €	30 €	-

Τεύχος	Ετήσια έκδοση	Τριμηνιαία έκδοση	Μηνιαία έκδοση
Α.Α.Π.	110 €	30 €	-
Ε.Β.Ι.	100 €	-	-
Α.Ε.Δ.	5 €	-	-
Δ.Δ.Σ.	200 €	-	20 €
Α.Ε. - Ε.Π.Ε. και Γ.Ε.ΜΗ.	-	-	100 €

- Η τιμή πώλησης μεμονωμένων Φ.Ε.Κ. σε μορφή cd-rom από εκείνα που διατίθενται σε ψηφιακή μορφή και μέχρι 100 σελίδες, σε 5 € προσαυξανόμενη κατά 1 € ανά 50 σελίδες.
- Η τιμή πώλησης σε μορφή cd-rom/dvd, δημοσιευμάτων μιας εταιρείας στο τεύχος Α.Ε.-Ε.Π.Ε. και Γ.Ε.ΜΗ. σε 5 € ανά έτος.

ΠΑΡΑΓΓΕΛΙΑ ΚΑΙ ΑΠΟΣΤΟΛΗ Φ.Ε.Κ.: Τηλεφωνικά: 210 4071010 - fax: 210 4071010 - internet: <http://www.et.gr>

ΕΤΗΣΙΕΣ ΣΥΝΔΡΟΜΕΣ Φ.Ε.Κ.

Τεύχος	Έντυπη μορφή	Ψηφιακή Μορφή
Α'	225 €	190 €
Β'	320 €	225 €
Γ'	65 €	Δωρεάν
Υ.Ο.Δ.Δ.	65 €	Δωρεάν
Δ'	160 €	80 €
Α.Α.Π.	160 €	80 €
Ε.Β.Ι.	65 €	33 €

Τεύχος	Έντυπη μορφή	Ψηφιακή Μορφή
Α.Ε.Δ.	10 €	Δωρεάν
Α.Ε. - Ε.Π.Ε. και Γ.Ε.ΜΗ.	2250 €	645 €
Δ.Δ.Σ.	225 €	95 €
Α.Σ.Ε.Π.	70€	Δωρεάν
Ο.Π.Κ.	-	Δωρεάν
Α' + Β' + Δ' + Α.Α.Π.	-	450 €

- Το τεύχος Α.Σ.Ε.Π. (έντυπη μορφή) θα αποστέλλεται σε συνδρομητές ταχυδρομικά, με την επιβάρυνση των 70 €, ποσό το οποίο αφορά τα ταχυδρομικά έξοδα.
- Για την παροχή πρόσβασης μέσω διαδικτύου σε Φ.Ε.Κ. προηγούμενων ετών και συγκεκριμένα στα τεύχη: α) Α, Β, Δ, Α.Α.Π., Ε.Β.Ι. και Δ.Δ.Σ., η τιμή προσαυξάνεται, πέραν του ποσού της ετήσιας συνδρομής του 2007, κατά 40 € ανά έτος και ανά τεύχος και β) για το τεύχος Α.Ε.-Ε.Π.Ε. & Γ.Ε.ΜΗ., κατά 60 € ανά έτος παλαιότητας.

* Η καταβολή γίνεται σε όλες τις Δημόσιες Οικονομικές Υπηρεσίες (Δ.Ο.Υ.). Το πρωτότυπο διπλότυπο (έγγραφο αριθμ. πρωτ. 9067/28.2.2005 2η Υπηρεσία Επιτρόπου Ελεγκτικού Συνεδρίου) με φροντίδα των ενδιαφερομένων, πρέπει να αποστέλλεται ή να κατατίθεται στο Εθνικό Τυπογραφείο (Καποδιστρίου 34, Τ.Κ. 104 32 Αθήνα).

* Σημειώνεται ότι φωτοαντίγραφα διπλοτύπων, ταχυδρομικές Επιταγές για την εξόφληση της συνδρομής, δεν γίνονται δεκτά και θα επιστρέφονται.

* Οι οργανισμοί τοπικής αυτοδιοίκησης, τα νομικά πρόσωπα δημοσίου δικαίου, τα μέλη της Ένωσης Ιδιοκτητών Ημερησίου Τύπου Αθηνών και Επαρχίας, οι τηλεοπτικοί και ραδιοφωνικοί σταθμοί, η Ε.Σ.Η.Ε.Α., τα τριτοβάθμια συνδικαλιστικά Όργανα και οι τριτοβάθμιες επαγγελματικές ενώσεις δικαιούνται έκπτωσης πενήντα τοις εκατό (50%) επί της ετήσιας συνδρομής (τρέχον έτος + παλαιότητα).

* Το ποσό υπέρ Τ.Α.Π.Ε.Τ. [5% επί του ποσού συνδρομής (τρέχον έτος + παλαιότητα)], καταβάλλεται ολόκληρο (Κ.Α.Ε. 3512) και υπολογίζεται πριν την έκπτωση.

* Στην Ταχυδρομική συνδρομή του τεύχους Α.Σ.Ε.Π. δεν γίνεται έκπτωση.

Πληροφορίες για δημοσιεύματα που καταχωρούνται στα Φ.Ε.Κ. στο τηλ.: 210 5279000.

Φωτοαντίγραφα παλαιών Φ.Ε.Κ.: Μάρνη 8 τηλ.: 210 8220885, 210 8222924, 210 5279050.

Οι πολίτες έχουν τη δυνατότητα ελεύθερης ανάγνωσης των δημοσιευμάτων που καταχωρούνται σε όλα τα τεύχη της Εφημερίδας της Κυβερνήσεως πλην εκείνων που καταχωρούνται στο τεύχος Α.Ε.-Ε.Π.Ε. και Γ.Ε.ΜΗ., από την ιστοσελίδα του Εθνικού Τυπογραφείου (www.et.gr).

Οι υπηρεσίες εξυπηρέτησης πολιτών λειτουργούν καθημερινά από 08:00 μέχρι 13:00



* 0 4 0 0 0 4 0 0 4 0 2 0 8 0 0 1 2 *

ΑΠΟ ΤΟ ΕΘΝΙΚΟ ΤΥΠΟΓΡΑΦΕΙΟ

ΚΑΠΟΔΙΣΤΡΙΟΥ 34 * ΑΘΗΝΑ 104 32 * ΤΗΛ. 210 52 79 000 * FAX 210 52 21 004
ΗΛΕΚΤΡΟΝΙΚΗ ΔΙΕΥΘΥΝΣΗ: <http://www.et.gr> — e-mail: webmaster.et@et.gr