

# ΕΦΗΜΕΡΙΣ ΤΗΣ ΚΥΒΕΡΝΗΣΕΩΣ

## ΤΗΣ ΕΛΛΗΝΙΚΗΣ ΔΗΜΟΚΡΑΤΙΑΣ

ΤΕΥΧΟΣ ΤΕΤΑΡΤΟ

Αρ. Φύλλου 57

14 Φεβρουαρίου 2008

### ΠΕΡΙΕΧΟΜΕΝΑ

#### ΑΠΟΦΑΣΕΙΣ

|   |   |
|---|---|
| Καθορισμός ορίων αιγιαλού, παραλίας και παλαιού αιγιαλού στη θέση «ΜΑΝΟΥΣΟΥ ΕΩΣ ΠΕΠΑ», νήσου Ίου..... | 1 |
| Καθορισμός ορίων αιγιαλού, παραλίας στη θέση «Κακόβολο», νήσου Ίου.....                               | 2 |

#### ΑΠΟΦΑΣΕΙΣ

|                                                                                                   |     |
|---------------------------------------------------------------------------------------------------|-----|
| Αριθμ. 667.....                                                                                   | (1) |
| Καθορισμός ορίων αιγιαλού, παραλίας και παλαιού αιγιαλού στη θέση «ΜΑΝΟΥΣΟΥ ΕΩΣ ΠΕΠΑ», νήσου Ίου. |     |

#### Ο ΓΕΝΙΚΟΣ ΓΡΑΜΜΑΤΕΑΣ ΠΕΡΙΦΕΡΕΙΑΣ ΝΟΤΙΟΥ ΑΙΓΑΙΟΥ

Έχοντας υπόψη

1. Τις διατάξεις του άρθρου 3, 4, 5 και 6 ν. 2971/2001 (ΦΕΚ 285/τ.Α΄/19.12.2001) «περί αιγιαλού και παραλίας».

2. Τις διατάξεις του άρθρου 1 του Ν.Δ. 439/1970 «περί συμπλήρωσης των διατάξεων περί αιγιαλού».

3. Τις διατάξεις του άρθρου 5 του ν. 3200/1955 «περί διοικητικής αποκέντρωσης», όπως αυτές τροποποιήθηκαν και ισχύουν σήμερα.

4. Τις διατάξεις του άρθρου 19 παράγρ. 5 ν. 2344/1995, του άρθρου 52 παρ. 6 ν. 2218/1994, του άρθρου 4 παρ. 7 του ν. 2240/1994, δυνάμει των οποίων αρμοδιότητες του Υπουργείου Οικονομικών που είχαν μεταβιβασθεί στους Νομάρχες, ανήκουν στον Περιφερειακό Δ/ντή, σε συνδυασμό με αυτές του άρθρου 14 παρ. 2 του ν. 2399/1996 με τις οποίες προβλέπεται η κατάργηση των θέσεων των Περιφερειακών Δ/ντών, οι αρμοδιότητες πλέον του οποίου περιήλθαν στο Γενικό Γραμματέα της Περιφέρειας και ασκούνται από τον αναπληρωτή Περιφερειακό Δ/ντή.

5. Τις διατάξεις του τετάρτου εδαφίου της παρ. 2 του άρθρου 1 και της παρ. 6 του ιδίου άρθρου του ν. 2503/1997 «Διοίκηση, οργάνωση, στελέχωση της Περιφέρειας, ρύθμιση θεμάτων για την Τοπική Αυτοδιοίκηση και άλλες διατάξεις» (ΦΕΚ 107/Α), σύμφωνα με τις οποίες οι Περιφερειακές Υπηρεσίες του Υπουργείου Οικονομικών, που συγκροτούσαν την Περιφερειακή Διοίκηση του Νομού ή της Νομαρχίας, δεν υπήχθησαν στην ενιαία

οργανική μονάδα της Περιφέρειας, ούτε καταργήθηκαν αλλά αποτελούν από 1.9.1997, Υπηρεσίες του Υπουργείου Οικονομικών.

6. Το υπ' αριθμ. 28979/31.7.1997 έγγραφο της Δ/σης Διοίκησης του Υπουργείου Εσωτερικών, Δημ. Διοίκησης και Αποκέντρωσης, σύμφωνα με το οποίο οι αρμοδιότητες του Γενικού Γραμματέα της Περιφέρειας σε θέματα Υπηρεσιών του Υπουργείου Οικονομικών, μεταφέρονται από 1.9.1997 στον Υπουργό Οικονομικών.

7. Την υπ' αριθμ. 37930/Δ10Ε 1264/14.10.2005 (ΦΕΚ Β΄1432) κοινή απόφαση του Πρωθυπουργού και του Υπουργού Οικονομίας και Οικονομικών, οι οποίες αφορούν αρμοδιότητες, που μεταβιβάζονται κατά των ανωτέρω, στους Υφυπουργούς Οικονομίας και Οικονομικών.

8. Τον ν. 3220/2004, «Μέτρα αναπτυξιακής και κοινωνικής πολιτικής-αντικειμενοποίηση του φορολογικού ελέγχου κ.α διατάξεις» (ΦΕΚ 15/Α/28.12.2004).

9. Την με υπ' αριθμ. 1030067/296/Α006/7.4.2004, εγκύκλιο, της Δ/σης Οργάνωσης του Υπουργείου Οικονομίας και Οικονομικών

10. Την από 28.6.2007 έκθεση της επιτροπής καθορισμού των ορίων αιγιαλού, παραλίας, στην περιοχή «Μανούσου έως Πέπα», νήσου Ίου και το από Απρίλιο του 2007 κτηματολογικό, υψομετρικό, τοπογραφικό διάγραμμα, εξαρτημένο από το κρατικό δίκτυο (ΕΓΣΑ 87), κλίμακας 1:500, το οποίο συντάχθηκε από τον Αγρονόμο Τοπογράφο Μηχανικό, Θωμά Κεχρολόγο, σε τρεις πινακίδες, ελέγχθηκε για την ακρίβεια της αποτύπωσης στις 28.6.2007 από την Βασιλική Κηπιρτίδου, Τοπογράφο Μηχανικό της Κτηματικής Υπηρεσίας Ν. Κυκλάδων και θεωρήθηκε την ίδια ημερομηνία, από τον Στέλιο Σεζένια, Προϊστάμενο της Κτηματικής Υπηρεσίας Ν. Κυκλάδων.

11. Το με υπ' αριθμ. 544.5/979/07/30.10.2007 έγγραφο του Γενικού Επιτελείου Ναυτικού, αποφασίζουμε:

Επικυρώνουμε την από 28.6.2007 έκθεσή της κατά το άρθρο 3 του ν. 2971/2001 αρμόδιας επιτροπής για τον καθορισμό των ορίων αιγιαλού και παραλίας στη θέση «Μανούσου έως Πέπα», νήσου Ίου καθώς επίσης και το από Απρίλιο του 2007 κτηματολογικό, υψομετρικό τοπογραφικό διάγραμμα, εξαρτημένο από το κρατικό δίκτυο (ΕΓΣΑ 87), κλίμακας 1:500, το οποίο συντάχθηκε από τον Τοπογράφο Μηχανικό Θωμά Κεχρολόγο, σε τρεις πινακίδες, ελέγχθηκε ως προς την ακρίβεια της αποτύπωσης στις 28.6.2007, από τη Βασιλική Κηπιρτίδου, Τοπογράφο Μηχανικό της Κτηματικής Υπηρεσίας Ν.

Κυκλάδων και θεωρήθηκε την ίδια ημερομηνία από το Στέλιο Σεζένια, Προϊστάμενο της Κτηματικής Υπηρεσίας Ν. Κυκλάδων.

Στο τοπογραφικό αυτό διάγραμμα καθορίστηκε:

α) Η οριογραμμή του αιγιαλού με κόκκινη συνεχή πολυγωνική γραμμή και στοιχεία Α1, Α2, Α3, ..... Α133, Α134, Α135.

β) Η οριογραμμή της παραλίας με κίτρινη συνεχή πολυγωνική γραμμή και με στοιχεία Α1', Α2', Α3', ..... Α131', Α132', Α133'.

Αποφαινόμαστε, ότι υφίσταται παλαιός αιγιαλός, ο οποίος καθορίζεται επί του ανωτέρω τοπογραφικού διαγράμματος με μπλε πολυγωνική γραμμή και με στοιχεία ΠΑ1=Α3, ΠΑ2, ΠΑ3, ..... ΠΑ6, ΠΑ7, ΠΑ8,=Α7 και Α66=ΠΑ9, ΠΑ10, ΠΑ11, ..... ΠΑ15, ΠΑ16, ΠΑ17=Α69.

Η ζώνη παραλίας έχει πλάτος 10 μ. διότι διαφορετικά δεν εξυπηρετούνται οι σκοποί του άρθρου 1 παρ. 2 του ν. 2971/2001.

Δεν εξαιρούνται τα κτίσματα, (τμήμα ξερολιθιάς και παλιές ράγιες ορυχείου), που βρίσκονται στη ζώνη παραλίας.

Η απόφαση αυτή με την έκθεση της επιτροπής και το τοπογραφικό διάγραμμα να δημοσιευθούν στην Εφημερίδα της Κυβερνήσεως.

Ερμούπολη, 16 Ιανουαρίου 2008

Ο Γενικός Γραμματέας Περιφέρειας  
ΧΑΡΑΛΑΜΠΟΣ ΚΟΚΚΙΝΟΣ

#### ΕΚΘΕΣΗ

ΕΠΙΤΡΟΠΗΣ ΚΑΘΟΡΙΣΜΟΥ ΤΩΝ ΟΡΙΩΝ ΤΟΥ ΑΙΓΙΑΛΟΥ  
(ΑΡΘΡΟ 3 ν.2971 ΦΕΚ 285Α'/19.12.2001)

Για τον καθορισμό των ορίων του αιγιαλού που γίνεται για πρώτη φορά στη θέση «ΜΑΝΟΥΣΟΥ ΕΩΣ ΠΕΠΙΑ», νήσου Ίου του Νομού Κυκλάδων.

Στην Ίο, σήμερα 28.6.2007, οι υπογεγραμμένοι:

1. ΣΤΕΛΙΟΣ ΣΕΖΕΝΙΑΣ, Προϊστάμενος της Κτηματικής Υπηρεσίας του Νομού Κυκλάδων, ως Πρόεδρος.

2. ΒΑΣΙΛΙΚΗ ΚΗΠΙΡΤΙΔΟΥ, Τοπογράφος Μηχανικός της Κτηματικής Υπηρεσίας του Νομού Κυκλάδων, ως Μέλος.

3. ΑΠΟΣΤΟΛΟΣ ΡΕΦΕΝΕΣ, λιμενάρχης Ίου, ως Μέλος, Γραμματέας της Επιτροπής είναι η Αγγελική Ψιλλοπούλου, υπάλληλος της Κτηματικής Υπηρεσίας του Ν. Κυκλάδων.

Τα μέλη της Επιτροπής:

4. ΔΗΜΗΤΡΙΟΣ ΜΠΟΥΝΤΟΥΡΗΣ, Διευθυντής της Διεύθυνσης Πολεοδομίας Νομαρχιακής Αυτοδιοίκησης Ν. Κυκλάδων και

5. ΕΜΜΑΝΟΥΗΛ ΚΑΛΑΒΡΟΣ, Διευθυντής Χωροταξίας και Περιβάλλοντος της Γενικής Γραμματείας Περιφέρειας Ν. Κυκλάδων αν και προσκλήθηκαν με την με υπ' αριθμ. οικ. 1339/22.6.2007 πρόσκληση του προέδρου, δεν παρευρέθησαν αποτελούντες την επιτροπή καθορισμού των ορίων του αιγιαλού δυνάμει του άρθρου 3 του ν.2971 (ΦΕΚ 285Α'/19.12.2001), σε συνδυασμό με την με υπ' αριθμ. 6806/2007 απόφαση του Γενικού Γραμματέα Περιφέρειας Ν. Αιγαίου, μεταβήκαμε επιτόπου στην προαναφερθείσα περιοχή και

Λαβόντες υπόψη

1. Την από Απρίλιο 2007 αίτηση καθορισμού του Θωμά Κεχρολόγου, των ορίων του αιγιαλού στην εν λόγω θέση.

2. Το τοπογραφικό, υψομετρικό και κτηματολογικό διάγραμμα, εξαρτημένο από το κρατικό δίκτυο (ΕΓΣΑ 87), το οποίο συντάχθηκε τον Απρίλιο του 2007, από τον Θωμά Κεχρολόγο, Αγρονόμο Τοπογράφο Μηχανικό σε τρεις πινακίδες σε κλίμακα 1:500, ελέγχθηκε επιτόπου για την ακρίβεια της αποτύπωσης την 28.6.2007 από τον Βασίλη Κηπιρτίδου, Τοπογράφο Μηχανικό της Κτηματικής Υπηρεσίας του Νομού Κυκλάδων και θεωρήθηκε την ίδια ημερομηνία από τον Στέλιο Σεζένια, Προϊστάμενο της Κτηματικής Υπηρεσίας του Νομού Κυκλάδων.

3. Τις διατάξεις του ν. 2971/2001 "Αιγιαλός, παραλία και άλλες διατάξεις" όπως αυτός ισχύει και τον ν.1337/1983 καθώς και την προς αυτόν σχετική Δικαστηριακή και Διοικητική Νομολογία.

4. Την από την επιτόπια μετάβαση σχηματισθείσα αντίληψη περί του πλάτους της βρεχόμενης ζώνης της ξηράς καθώς και τα στοιχεία καθορισμού αιγιαλού και παραλίας που προβλέπονται από το άρθρο 9 του ν.2971/2001 και ειδικότερα:

α. Τη γεωμορφολογία του εδάφους για την οποία αναλυτικά αναφέρεται ότι:

α). Πρόκειται για βραχώδη ακτή η μορφολογία της οποίας συνίσταται κατά τμήμα από βραχώδη πρηνή με απότομες κλίσεις και ύψη στέψης που κυμαίνονται από 10-48 μ.

β). Η ακτή περιλαμβάνει δύο κόλπους του Μανούσου και του Πέπα.

Α. Παραλία Μανούσου (βόρεια).

1) Πρόκειται για κόλπο βάθους 400μ. περίπου με βραχώδη πρηνή με ύψη στέψης από 4-11 μ. περίπου. Στο μοιχό του κόλπου σχηματίζεται αμμόδης παραλία μήκους 80 μ. περίπου.

2) Των βραχωδών τμημάτων (ανατολικά ) συνεχίζονται εκτάσεις με απότομες κλίσεις και της αμμόδους ακτής συνέχεια αρχικά πεδινή έκταση (δυτικά), η οποία σταδιακά μετατρέπεται σε λοφώδη με φυσική βλάστηση (σχοίνα, πουρνάρια, κλπ.).

3) Ο πυθμένας είναι μικτής μορφής, αμμόδης και βραχώδης με μικρά και μεσαία βάθη, κοντά στην ακτή.

Β. Παραλία Πέπα (νότια).

1) Πρόκειται για κόλπο βάθους 350 μ, περίπου, με βραχώδη πρηνή με ύψη στέψης από 16-19 μ. Στο μοιχό του κόλπου σχηματίζεται αμμόδης παραλία μήκους 60 μ. περίπου.

2) Των βραχωδών τμημάτων συνεχίζονται εκτάσεις με απότομες κλίσεις.

3) Ο πυθμένας είναι μικτής μορφής αμμόδης και βραχώδης με μικρά και μεσαία βάθη.

#### ΓΕΝΙΚΑ

1) Η βλάστηση της περιοχής είναι φυσική, θαμνώδης (σχοίνα, βάτοι, πουρνάρια κ.λπ.).

2) Η περιοχή προσβάλλεται από ισχυρούς ανέμους Δυτικών-Νοτιοδυτικών διευθύνσεων και πέρα από το άνοιγμα του κόλπου το ανάπτγμα του πελάγους είναι μεγάλο και η εκτόνωση του κυματισμού γίνεται ανεμπόδιστα επί της ακτής

3) Κατά μήκος της ακτής δεν υπάρχουν τεχνικά έργα.

4) Δεν υπάρχουν καταγεγραμμένα δημόσια κτήματα στην περιοχή.

5) Δεν διαπιστώθηκαν ευπαθή οικοσυστήματα στην περιοχή.

6) Δεν υπάρχουν καταγεγραμμένα δημόσια κτήματα σε άμεση γειτνίαση με την παράκτια ζώνη.

7) Δεν υπάρχουν εγκεκριμένες χωροταξικές κατευθύνσεις και χρήσεις γης που επηρεάζουν την παράκτια ζώνη.

8) Δεν υφίσταται Κτηματολόγιο, αποφασίζουμε:

1. Καθορίζουμε επί του ανωτέρω τοπογραφικού διαγράμματος:

α). Την οριογραμμή του αιγιαλού με ερυθρά συνεχή πολυγωνική γραμμή και στοιχεία Α1, Α2, Α3,....., Α133, Α134, Α135.

β). Την οριογραμμή της παραλίας με κίτρινη συνεχή πολυγωνική γραμμή και στοιχεία Α1', Α2', Α3',....., Α131', Α132', Α133'.

Αποφαίνεται ότι υφίσταται παλαιός αιγιαλός, ο οποίος καθορίζεται επί του ανωτέρω τοπογραφικού διαγράμ-

ματος με μπλε πολυγωνική γραμμή και με στοιχεία ΠΑ1=Α3, ΠΑ2, ΠΑ3,...., ΠΑ6, ΠΑ7, ΠΑ8=Α7

Και Α66=ΠΑ9, ΠΑ10, ΠΑ11,.....,ΠΑ15, ΠΑ16, ΠΑ17=Α69.

2. Η ζώνη της παραλίας έχει πλάτος δέκα (10) μέτρα γιατί διαφορετικά δεν εξυπηρετούνται οι σκοποί του άρθρου 1 παρ. του ν. 2971/2001.

Στη ζώνη παραλίας υπάρχουν τμήματα ξερολιθιάς και παλιές ράγιες ορυχείου.

Η Επιτροπή

Ο Πρόεδρος

ΣΤΕΛΙΟΣ ΣΕΖΕΝΙΑΣ


Τα μέλη

ΒΑΣΙΛΙΚΗ ΚΗΠΙΡΤΙΔΟΥ  
ΑΠΟΣΤΟΛΟΣ ΡΕΦΕΝΕΣ








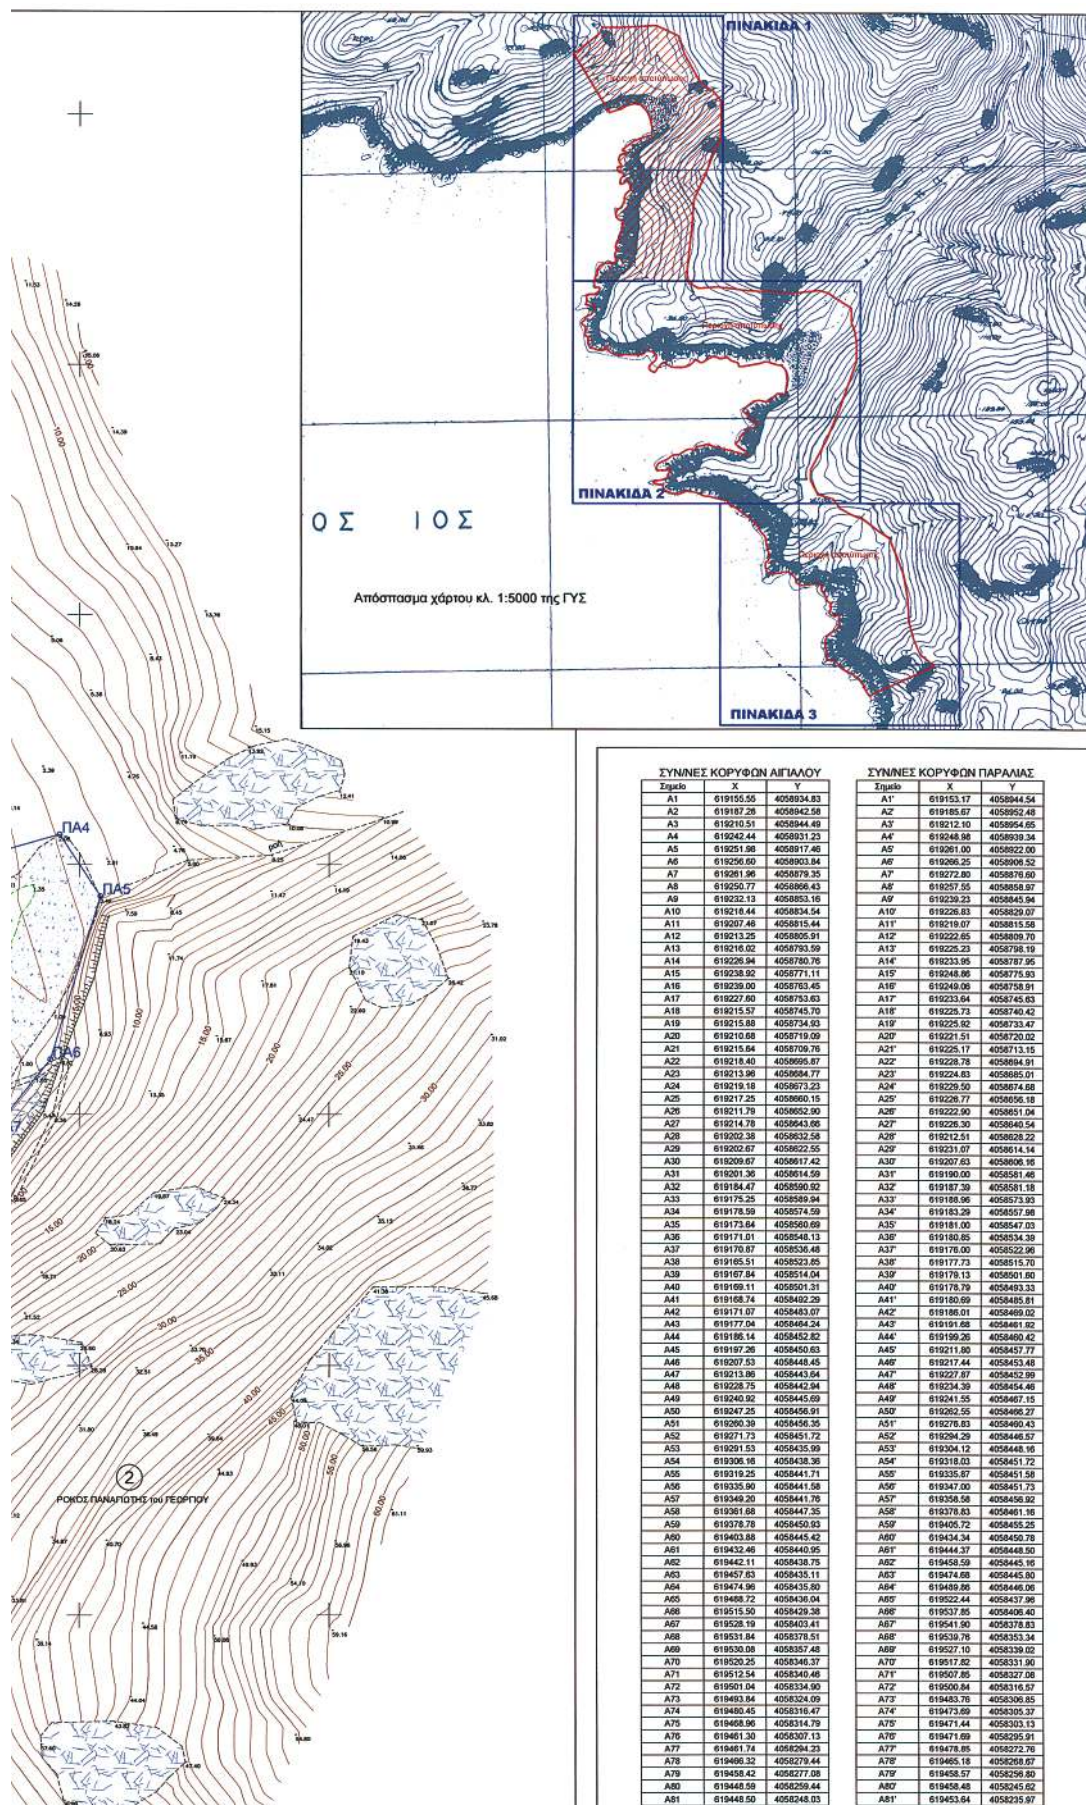



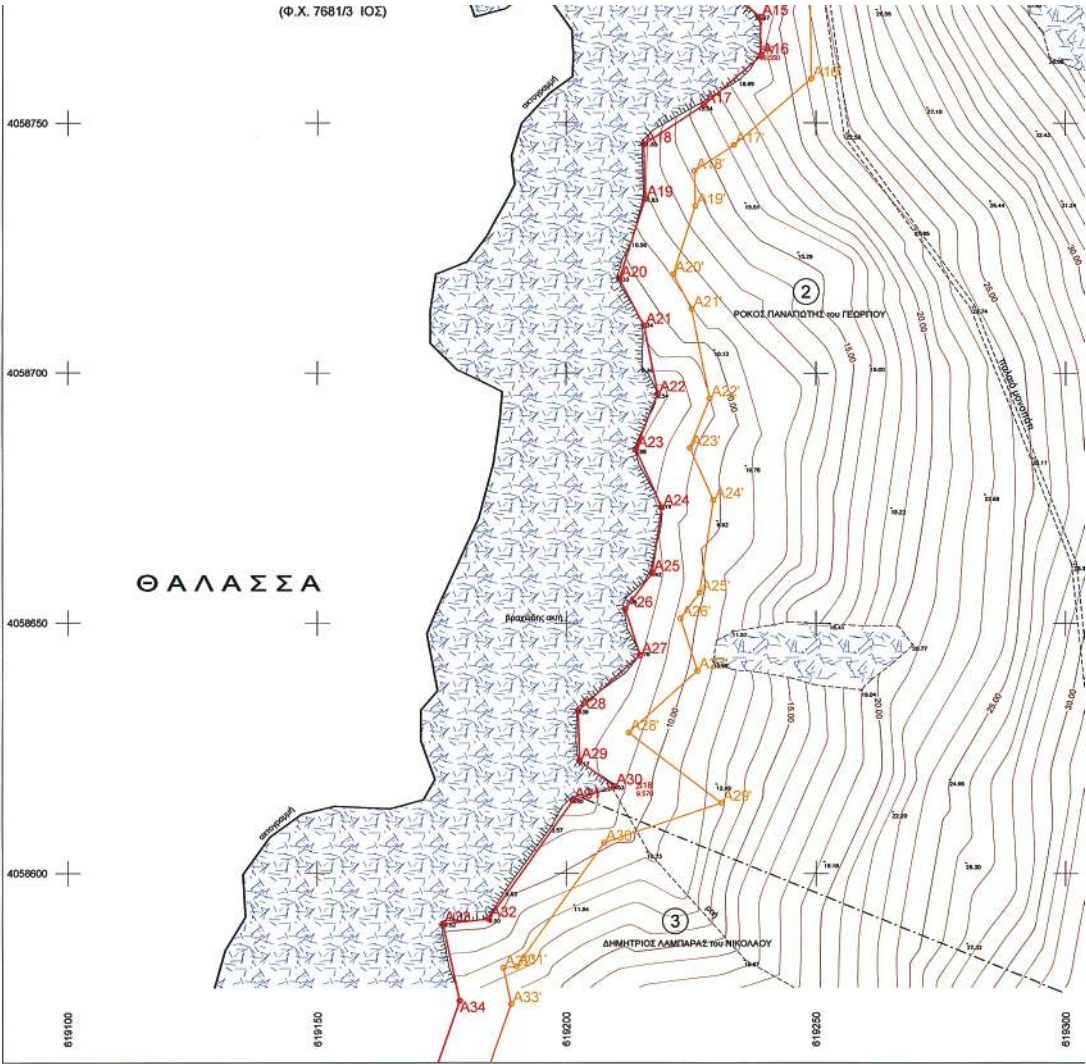


| ΠΙΝΑΚΑΣ ΦΕΡΟΜΕΝΩΝ ΙΔΙΟΚΤΗΤΩΝ |                                 |                               |
|------------------------------|---------------------------------|-------------------------------|
| Α/Α ΙΔΙΟΚΤΗΣΙΑΣ              | ΙΔΙΟΚΤΗΤΗΣ                      |                               |
| 1                            | κλήρ. ΙΩΑΝΝΗ ΡΟΚΟΥ              | ΡΟΚΟΣ ΠΑΝΑΓΙΩΤΗΣ του ΓΕΩΡΓΙΟΥ |
| 2                            | ΡΟΚΟΣ ΠΑΝΑΓΙΩΤΗΣ του ΓΕΩΡΓΙΟΥ   |                               |
| 3                            | ΔΗΜΗΤΡΙΟΣ ΛΑΜΠΑΡΑΣ του ΝΙΚΟΛΑΟΥ |                               |
| 4                            | ΑΓΝΩΣΤΟΣ                        |                               |
| 5                            | ΜΠΟΥΛΟΥΜΠΑΣΗΣ ΕΜΜΑΝΟΥΗΛ         | κλήρ. ΜΠΟΥΛΟΥΜΠΑΖΗ ΝΙΚΟΛΑΟΥ   |

| ΠΙΝΑΚΑΣ ΣΥΝΤΕΤΑΓΜΕΝΩΝ ΣΤΑΣΕΩΝ |           |            |       |               |
|-------------------------------|-----------|------------|-------|---------------|
| Σημείο                        | X         | Y          | H     | ΧΑΡΑΚΤΗΡΙΣΜΟΣ |
| S16                           | 619211.78 | 4058643.08 | 6.47  | βραχόσημο     |
| S17                           | 619238.74 | 4058704.00 | 18.55 | βραχόσημο     |
| S18                           | 619214.16 | 4058616.94 | 9.57  | βραχόσημο     |
| S21                           | 619303.35 | 4058460.48 | 23.72 | βραχόσημο     |
| S22                           | 619600.93 | 4058425.50 | 6.89  | βραχόσημο     |



| Υπόμνημα Συμβόλων |             |
|-------------------|-------------|
|                   | Θάλασσα     |
|                   | Βράχια      |
|                   | Πρυνές      |
|                   | Ισομετρικές |

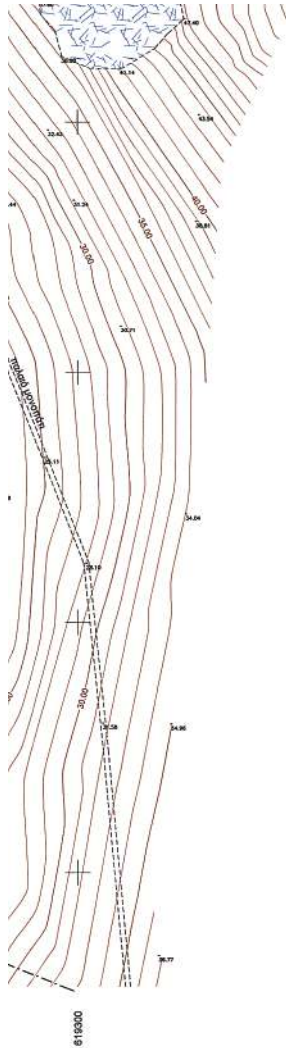

|------|-----------|------------|-------|-----------|------------|
| A78  | 619466.32 | 4058279.44 | A78'  | 619465.18 | 4058268.57 |
| A79  | 619458.42 | 4058277.08 | A79'  | 619458.57 | 4058256.60 |
| A80  | 619448.59 | 4058259.44 | A80'  | 619458.45 | 4058245.52 |
| A81  | 619448.50 | 4058248.03 | A81'  | 619453.04 | 4058235.97 |
| A82  | 619443.21 | 4058237.49 | A82'  | 619455.87 | 4058223.44 |
| A83  | 619445.08 | 4058227.00 | A83'  | 619444.89 | 4058213.18 |
| A84  | 619439.82 | 4058222.05 | A84'  | 619433.17 | 4058209.54 |
| A85  | 619432.93 | 4058219.05 | A85'  | 619420.74 | 4058212.76 |
| A86  | 619419.75 | 4058223.35 | A86'  | 619409.27 | 4058207.37 |
| A87  | 619407.31 | 4058217.50 | A87'  | 619395.33 | 4058208.17 |
| A88  | 619399.04 | 4058217.96 | A88'  | 619382.74 | 4058218.05 |
| A89  | 619388.92 | 4058227.48 | A89'  | 619276.11 | 4058219.17 |
| A90  | 619379.35 | 4058228.76 | A90'  | 619359.96 | 4058222.41 |
| A91  | 619364.99 | 4058236.33 | A91'  | 619366.30 | 4058237.73 |
| A92  | 619357.86 | 4058219.45 | A92'  | 619359.68 | 4058207.19 |
| A93  | 619351.47 | 4058213.13 | A93'  | 619353.70 | 4058195.18 |
| A94  | 619342.84 | 4058195.80 | A94'  | 619355.58 | 4058189.89 |
| A95  | 619347.97 | 4058181.54 | A95'  | 619360.62 | 4058188.67 |
| A96  | 619360.01 | 4058178.49 | A96'  | 619381.30 | 4058191.49 |
| A97  | 619380.17 | 4058181.24 | A97'  | 619395.88 | 4058196.09 |
| A98  | 619382.02 | 4058176.86 | A98'  | 619412.37 | 4058178.39 |
| A99  | 619409.01 | 4058165.02 | A99'  | 619432.12 | 4058173.48 |
| A100 | 619428.96 | 4058163.94 | A100' | 619451.89 | 4058165.17 |
| A101 | 619446.68 | 4058156.51 | A101' | 619464.51 | 4058154.86 |
| A102 | 619457.00 | 4058148.08 | A102' | 619469.44 | 4058147.38 |
| A103 | 619462.38 | 4058139.96 | A103' | 619483.45 | 4058139.07 |
| A104 | 619477.82 | 4058130.72 | A104' | 619489.87 | 4058127.03 |
| A105 | 619494.85 | 4058118.31 | A105' | 619516.10 | 4058119.93 |
| A106 | 619509.74 | 4058111.80 | A106' | 619528.55 | 4058103.74 |
| A107 | 619518.27 | 4058100.70 | A107' | 619526.54 | 4058078.48 |
| A108 | 619516.59 | 4058079.47 | A108' | 619524.13 | 4058058.32 |
| A109 | 619514.17 | 4058059.27 | A109' | 619523.48 | 4058049.11 |
| A110 | 619513.74 | 4058053.22 | A110' | 619515.51 | 4058040.18 |
| A111 | 619506.54 | 4058045.16 | A111' | 619513.34 | 4058032.81 |
| A112 | 619503.43 | 4058034.54 | A112' | 619512.58 | 4058020.29 |
| A113 | 619502.53 | 4058019.76 | A113' | 619511.17 | 4058016.75 |
| A114 | 619504.19 | 4058009.84 | A114' | 619525.81 | 4058019.86 |
| A115 | 619511.42 | 4058006.02 | A115' | 619543.60 | 4058032.43 |
| A116 | 619530.03 | 4058010.60 | A116' | 619566.25 | 4058025.49 |
| A117 | 619545.26 | 4058021.43 | A117' | 619572.28 | 4058008.65 |
| A118 | 619558.53 | 4058017.38 | A118' | 619571.28 | 4058001.82 |
| A119 | 619562.03 | 4058007.83 | A119' | 619582.86 | 4057997.45 |
| A120 | 619560.21 | 4057985.30 | A120' | 619611.83 | 4057989.33 |
| A121 | 619579.74 | 4057987.94 | A121' | 619660.76 | 4057969.82 |
| A122 | 619608.63 | 4057979.84 | A122' | 619668.80 | 4057934.83 |
| A123 | 619651.86 | 4057962.69 | A123' | 619656.83 | 4057921.56 |
| A124 | 619656.20 | 4057937.55 | A124' | 619656.68 | 4057920.79 |
| A125 | 619647.30 | 4057925.97 | A125' | 619669.43 | 4057917.22 |
| A126 | 619645.51 | 4057913.52 | A126' | 619667.78 | 4057883.89 |
| A127 | 619658.19 | 4057909.70 | A127' | 619650.18 | 4057858.56 |
| A128 | 619658.00 | 4057871.44 | A128' | 619646.00 | 4057848.05 |
| A129 | 619642.66 | 4057866.70 | A129' | 619650.61 | 4057843.42 |
| A130 | 619634.29 | 4057845.85 | A130' | 619667.88 | 4057841.84 |
| A131 | 619646.11 | 4057833.77 | A131' | 619664.25 | 4057838.04 |
| A132 | 619666.11 | 4057832.04 | A132' | 619708.55 | 4057810.43 |
| A133 | 619678.85 | 4057829.04 | A133' | 619714.62 | 4057782.13 |
| A134 | 619699.32 | 4057805.78 |       |           |            |
| A135 | 619705.25 | 4057778.18 |       |           |            |

## ΣΥΝΤΕΛΕΣΤΕΣ ΚΟΡΥΦΩΝ ΓΡΑΜΜΩΝ ΠΑΛΑΙΟΥ ΑΙΓΑΛΟΥ

| Σημείο | X         | Y          | Σημείο | X         | Y          |
|--------|-----------|------------|--------|-----------|------------|
| ΠΑ1    | 619210.51 | 4058944.49 | ΠΑ9    | 619515.50 | 4058429.38 |
| ΠΑ2    | 619236.35 | 4058948.11 | ΠΑ10   | 619531.21 | 4058456.21 |
| ΠΑ3    | 619294.79 | 4058947.23 | ΠΑ11   | 619557.70 | 4058479.26 |
| ΠΑ4    | 619296.01 | 4058956.00 | ΠΑ12   | 619572.75 | 4058479.44 |
| ΠΑ5    | 619304.19 | 4058943.71 | ΠΑ13   | 619575.04 | 4058470.87 |
| ΠΑ6    | 619294.18 | 4058911.03 | ΠΑ14   | 619564.69 | 4058432.90 |
| ΠΑ7    | 619282.31 | 4058896.15 | ΠΑ15   | 619557.80 | 4058407.22 |
| ΠΑ8    | 619281.96 | 4058879.35 | ΠΑ16   | 619554.08 | 4058355.68 |
|        |           |            | ΠΑ17   | 619530.08 | 4058337.48 |

## ΥΠΟΜΝΗΜΑ ΕΠΙΤΡΟΠΗΣ

- Το παρόν τοπογραφικό διάγραμμα συντάχθηκε την από 28-06-2007 έκθεση της επιτροπής καθορισμού των ορίων αιγαλού.
- Κόκκινη γραμμή — Α1,Α2,Α3,...,Α135 οριογραμμή αιγαλού.  
Κίτρινη γραμμή — Α1',Α2',...,Α135' οριογραμμή παραλίας.  
Μπλε γραμμές — ΠΑ1,ΠΑ2,...,ΠΑ8 & ΠΑ9,ΠΑ10,...,ΠΑ17 οριογραμμές παλαιού αιγαλού.
- Οι κορυφές των οριογραμμών του αιγαλού, της παραλίας και του παλαιού αιγαλού ορίζονται με συντεταγμένες του Κρατικού τριγωνομετρικού δικτύου ως ο συνημμένος πίνακας.
- Η οριογραμμή της παραλίας χαράσσεται σε σταθερή απόσταση 10.00 μ. από την οριογραμμή 3 του αιγαλού.

ΙΟΥΣ 28-06-2007  
Η ΕΠΙΤΡΟΠΗ

Ο ΠΡΟΕΔΡΟΣ

ΤΑ ΜΕΛΗ

ΣΤΕΛΙΟΣ ΣΕΖΕΝΙΑΣ  
ΕΦΟΡΙΑΚΟΣ ΔΕΛΑ  
ΠΡΟΕΤΑΜΕΝΟΣ Κ.Υ.Ν.Κ.  
28-06-2007α. ΒΑΣΙΛΙΚΗ ΚΗΠΙΡΤΙΔΟΥ  
ΤΟΠΟΓΡ. ΜΗΧ. Κ.Υ.Ν.Κ.β. ΑΠΟΣΤΟΛΟΣ ΡΕΦΕΝΣ  
ΛΟΧΗΣ ΙΟΥ10-1-2008  
ΑΤΕ Φίλιππος

## ΤΟΠΟΓΡΑΦΙΚΟ ΔΙΑΓΡΑΜΜΑ

## ΚΑΘΟΡΙΣΜΟΥ ΟΡΙΩΝ ΑΙΓΑΛΟΥ - ΠΑΡΑΛΙΑΣ

ΘΕΣΗ : "ΜΑΝΟΥΣΟΥ - ΠΕΠΑ" Ν. ΙΟΥ  
ΑΡΜΟΔΙΑ ΚΤΗΜΑΤΙΚΗ ΥΠΗΡΕΣΙΑ : ΚΥΚΛΑΔΩΝ  
ΝΟΜΑΡΧΙΑ : ΚΥΚΛΑΔΩΝ

ΕΝΔΙΑΦΕΡΟΜΕΝΟΣ : ΡΟΚΟΣ ΠΑΝΑΓΙΩΤΗΣ του ΓΕΩΡΓΙΟΥ

ΤΡΙΓΩΝΟΜΕΤΡΙΚΗ ΕΞΑΡΤΗΣΗ : Κρατικό Δίκτυο Γ.Υ.Σ.  
Σύστημα ΕΓΣΑ 87 Φ.Χ. 1:50.000 1ος (124)ΥΨΟΜΕΤΡΙΚΗ ΑΦΕΤΗΡΙΑ : Μέση στάθμη θάλασσας με εξόρρηση από το  
τριγωνικό δίκτυο Γ.Υ.Σ.  
Ισοδιάσταση ισοψιών : 1 μ.

ΚΛΙΜΑΚΑ 1:500

Αρ. Πινακίδας 1/3

Ημερήσια αποτύπωση : ΑΠΡΙΛΙΟΣ 2007

## ΕΛΕΓΧΘΗΚΕ

Επί τόπου για την  
ακρίβεια αποτύπωσης  
28-06-2007


## ΘΕΩΡΗΘΗΚΕ

Ο Προϊστάμενος Κτηματικής  
Υπηρεσίας Ν. Κυκλάδων  
28-06-2007


## Ο ΣΥΝΤΑΞΑΣ

ΘΩΜΑΣ Σ. ΚΕΧΡΟΛΟΓΟΣ  
ΔΙΠΛ. ΑΓΓΛΙΚΟΣ ΤΟΠΟΓΡΑΦΟΣ ΚΑΙ ΑΝΔΡΑΣ  
ΕΘΝΙΚΟΥ ΜΕΤΩΒΙΟΥ ΠΟΛΥΤΕΧΝΕΙΟΥ  
ΜΕΛΟΣ Τ.Ε.Ε. ΑΡΙΘΜΟΣ ΜΗΤΡΩΟΥ 72146  
ΑΔ. ΔΙΚΛΟΥ Γ.Α.Υ.Π.Ο. Τ.Π.Α. 215 870194  
Α.Ο.Μ. : 047243288 - ΔΟΥ : 027ΧΙΚΟΥΒΑΣΙΛΙΚΗ ΚΗΠΙΡΤΙΔΟΥ  
ΤΟΠΟΓΡ. ΜΗΧ. Κ.Υ.Ν.Κ.ΣΤΕΛΙΟΣ ΣΕΖΕΝΙΑΣ  
ΕΦΟΡΙΑΚΟΣ ΔΕΛΑ



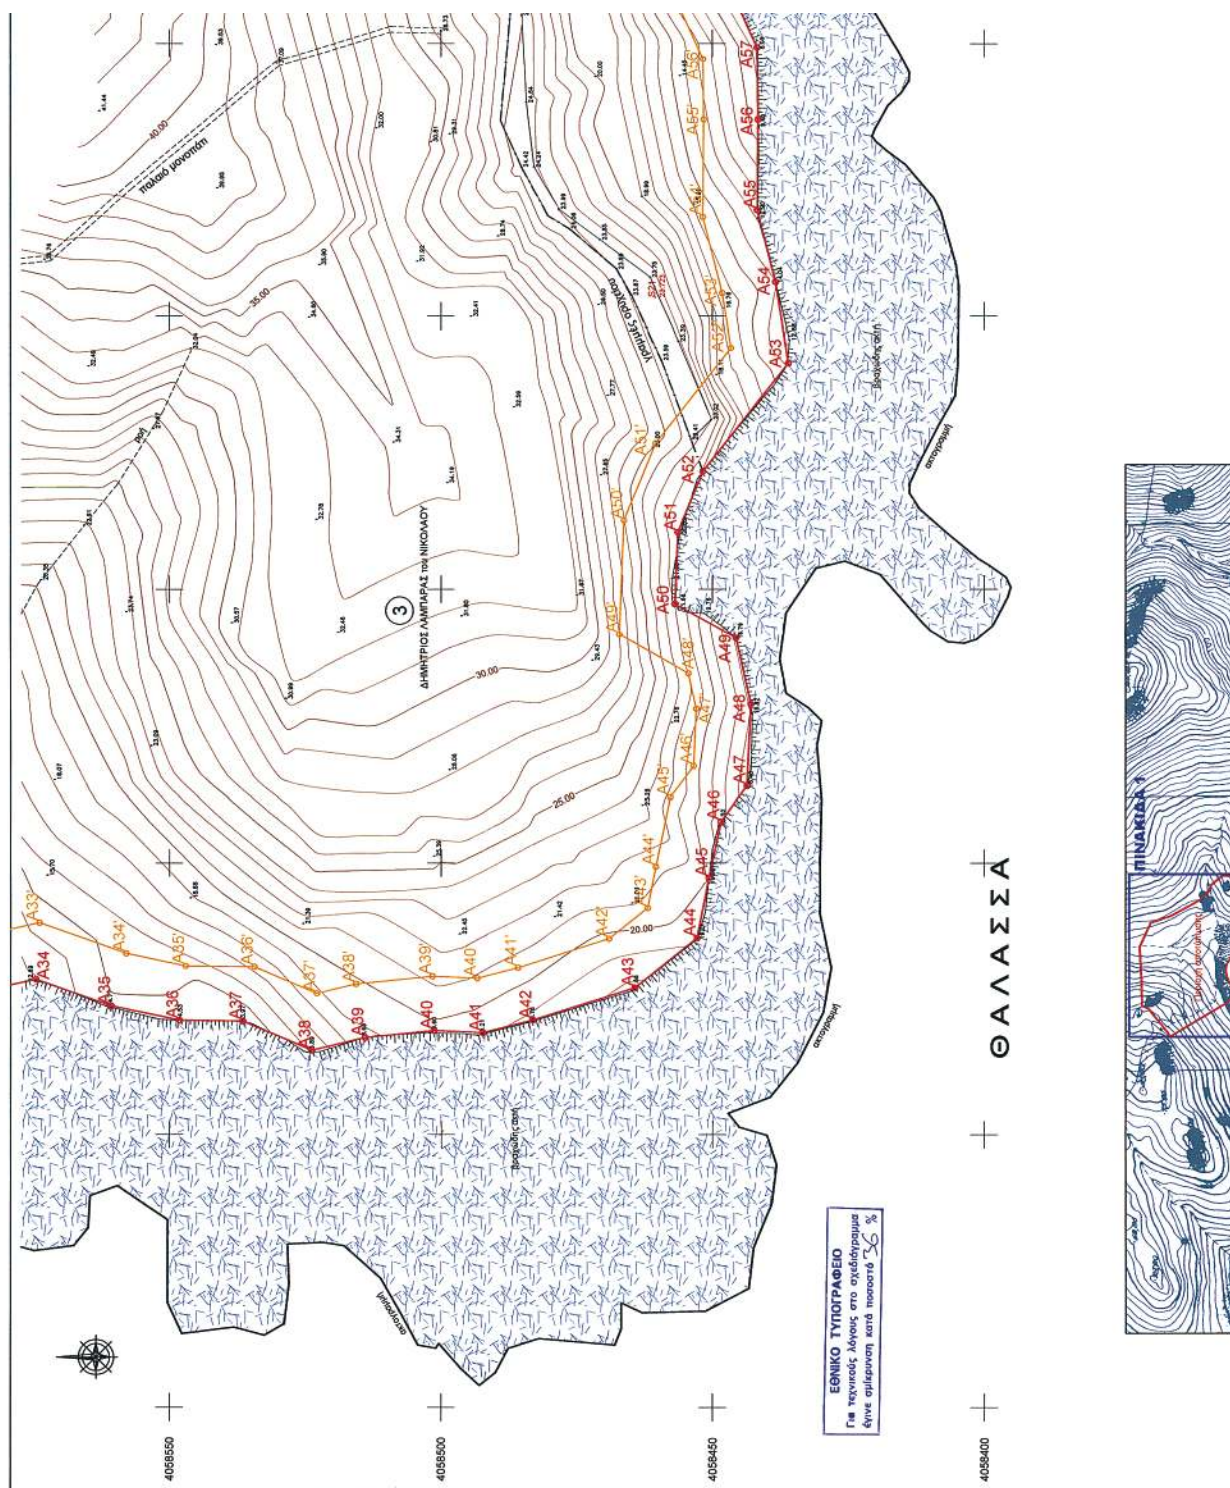



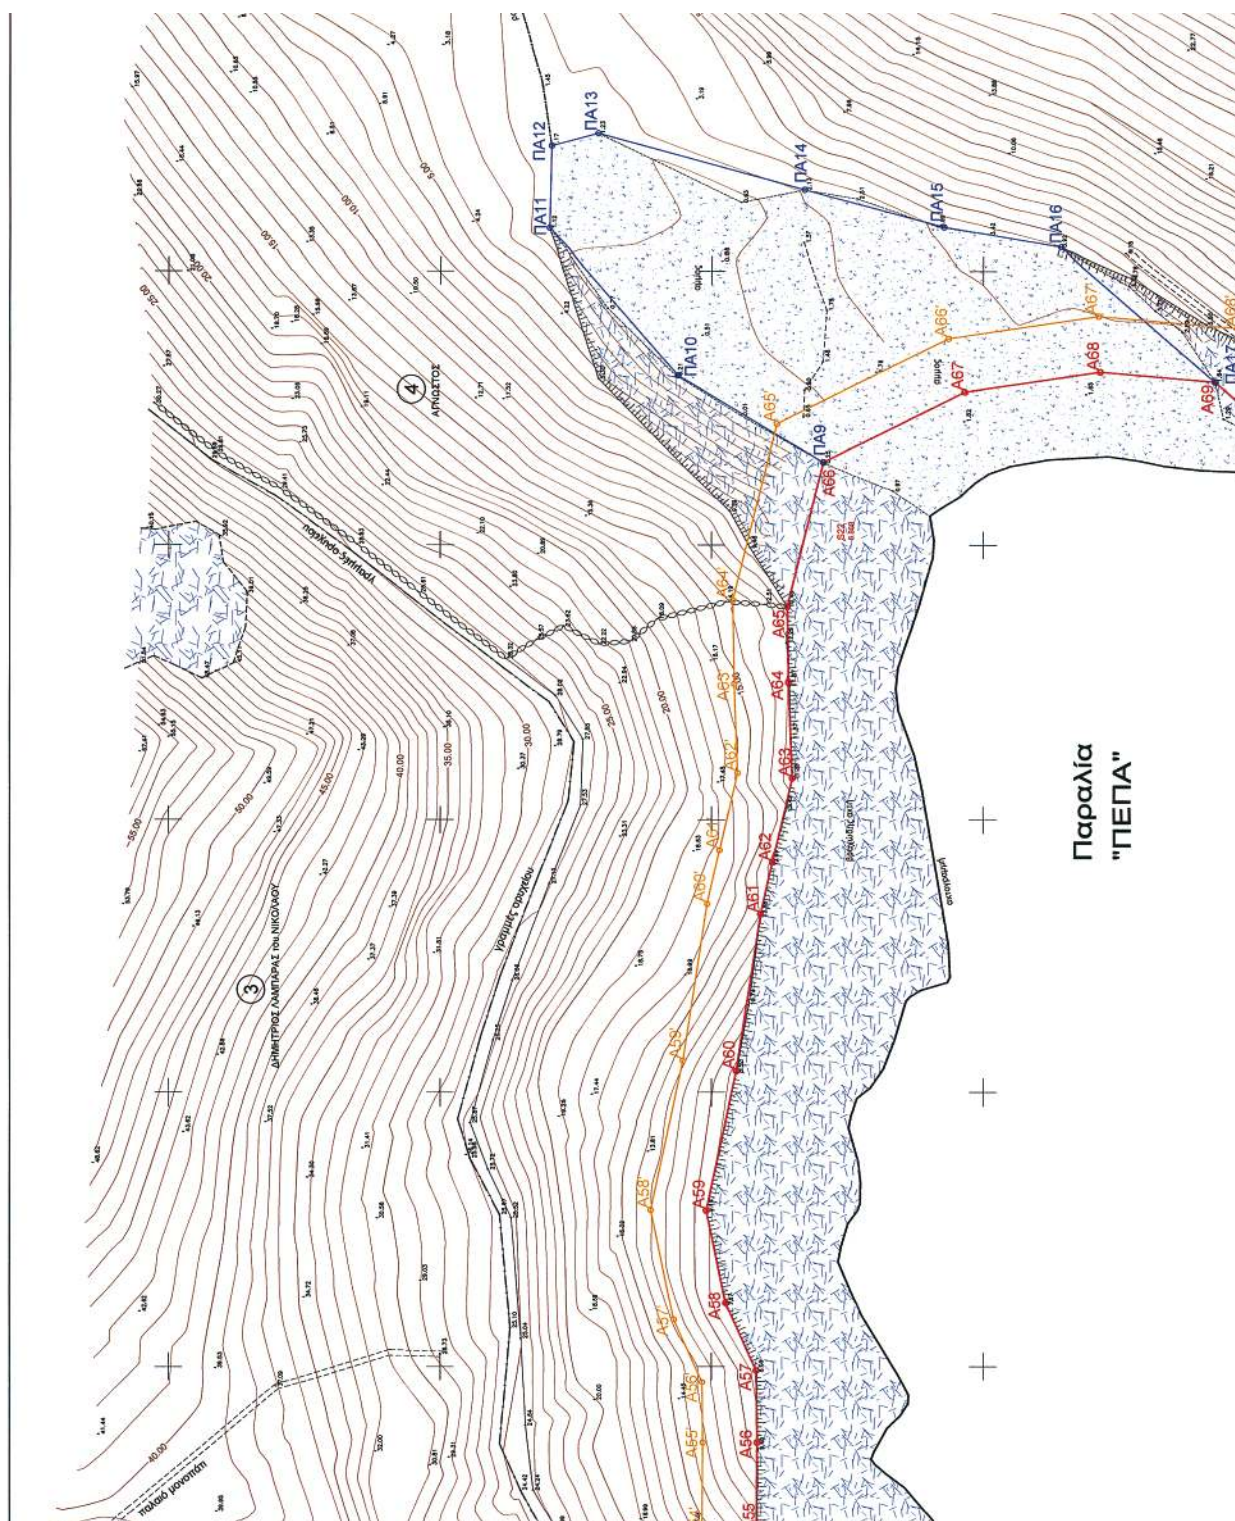

Παραλία  
"ΠΕΠΑ"



ΠΙΝΑΚΑΣ ΣΥΝΤΕΤΑΓΜΕΝΩΝ ΣΤΑΘΩΝ

| Σταθμό | Χ         | Υ          | ΣΑΡΑΚΤΗΡΙΩΣ |
|--------|-----------|------------|-------------|
| 817    | 619228.74 | 4058744.00 | 18.55       |
| 818    | 619214.16 | 4058165.94 | 9.57        |
| 821    | 619303.35 | 4058460.48 | 23.72       |
| 822    | 619500.93 | 4058425.50 | 0.89        |

Υπόνημα Συμβόλων



ΠΙΝΑΚΑΣ ΦΕΡΟΜΕΝΩΝ ΙΔΙΟΚΤΗΤΩΝ

| ΑΝΑ ΙΔΙΟΚΤΗΣΙΑΣ | ΙΔΙΟΚΤΗΣΗΣ                                           |
|-----------------|------------------------------------------------------|
| 1               | ΚΑΡ. ΙΩΑΝΝΗ ΡΟΚΟΥ                                    |
| 2               | ΡΟΚΟΣ ΠΑΝΑΓΙΩΤΗΣ του ΓΕΩΡΓΙΟΥ                        |
| 3               | ΔΗΜΗΤΡΙΟΣ ΛΑΜΠΑΡΑΣ του ΝΙΚΟΛΑΟΥ                      |
| 4               | ΑΓΓΕΛΙΟΣ                                             |
| 5               | ΜΠΟΥΛΟΥΠΛΑΣΗ ΕΜΜΑΝΟΥΗΛ<br>ΚΑΡ. ΜΠΟΥΛΟΥΠΛΑΣΗ ΝΙΚΟΛΑΟΥ |

ΥΠΟΜΟΝΗΜΑ ΕΠΙΤΡΟΠΗΣ

- Το παρόν τοπογραφικό διάγραμμα συντάχθηκε την από 28-08-2007 έκθεση της επιτροπής καθορισμού των ορίων αιγιαλού.
- Κόκκινη γραμμή: Α1, Α2, Α3... Α135 οριογραμμή αιγιαλού.  
Πράσινη γραμμή: Α1, Α2... Α135 οριογραμμή παραλίας.  
Μπλε γραμμή: ΠΑ1, ΠΑ2... ΠΑ48 & ΠΑ49 ΠΑ11... ΠΑ17 οριογραμμές παλαιού αιγιαλού.
- Ο κορμός των οριογραμμών του αιγιαλού, της παραλίας και του παλαιού αιγιαλού ορίζεται με συντεταγμένες του Κρατικού Τριγωνομετρικού Δίκτυου ως ο συνημμένος πίνακας.
- Η οριογραμμή της παραλίας καθορίζεται σε σταθερή απόσταση 10.00 μ. από την οριογραμμή 3 του αιγιαλού.


ΙΟΥΣ 28-08-2007  
Η ΕΠΙΤΡΟΠΗ

Ο ΠΡΟΕΔΡΟΣ


ΤΑ ΜΕΛΗ


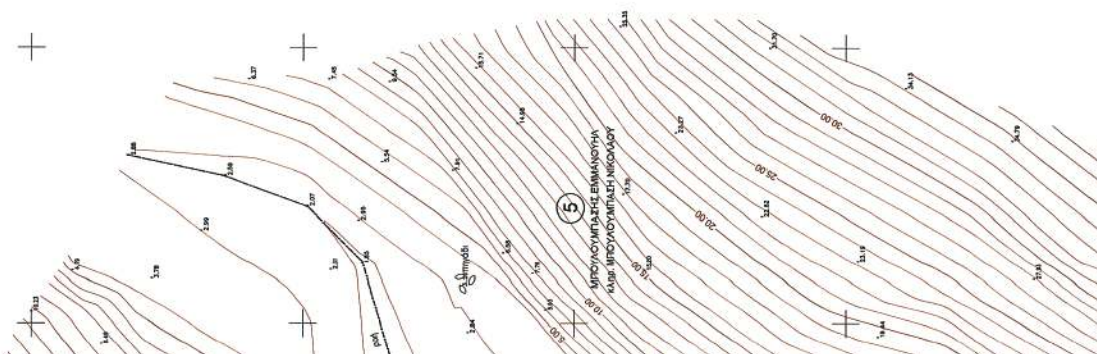



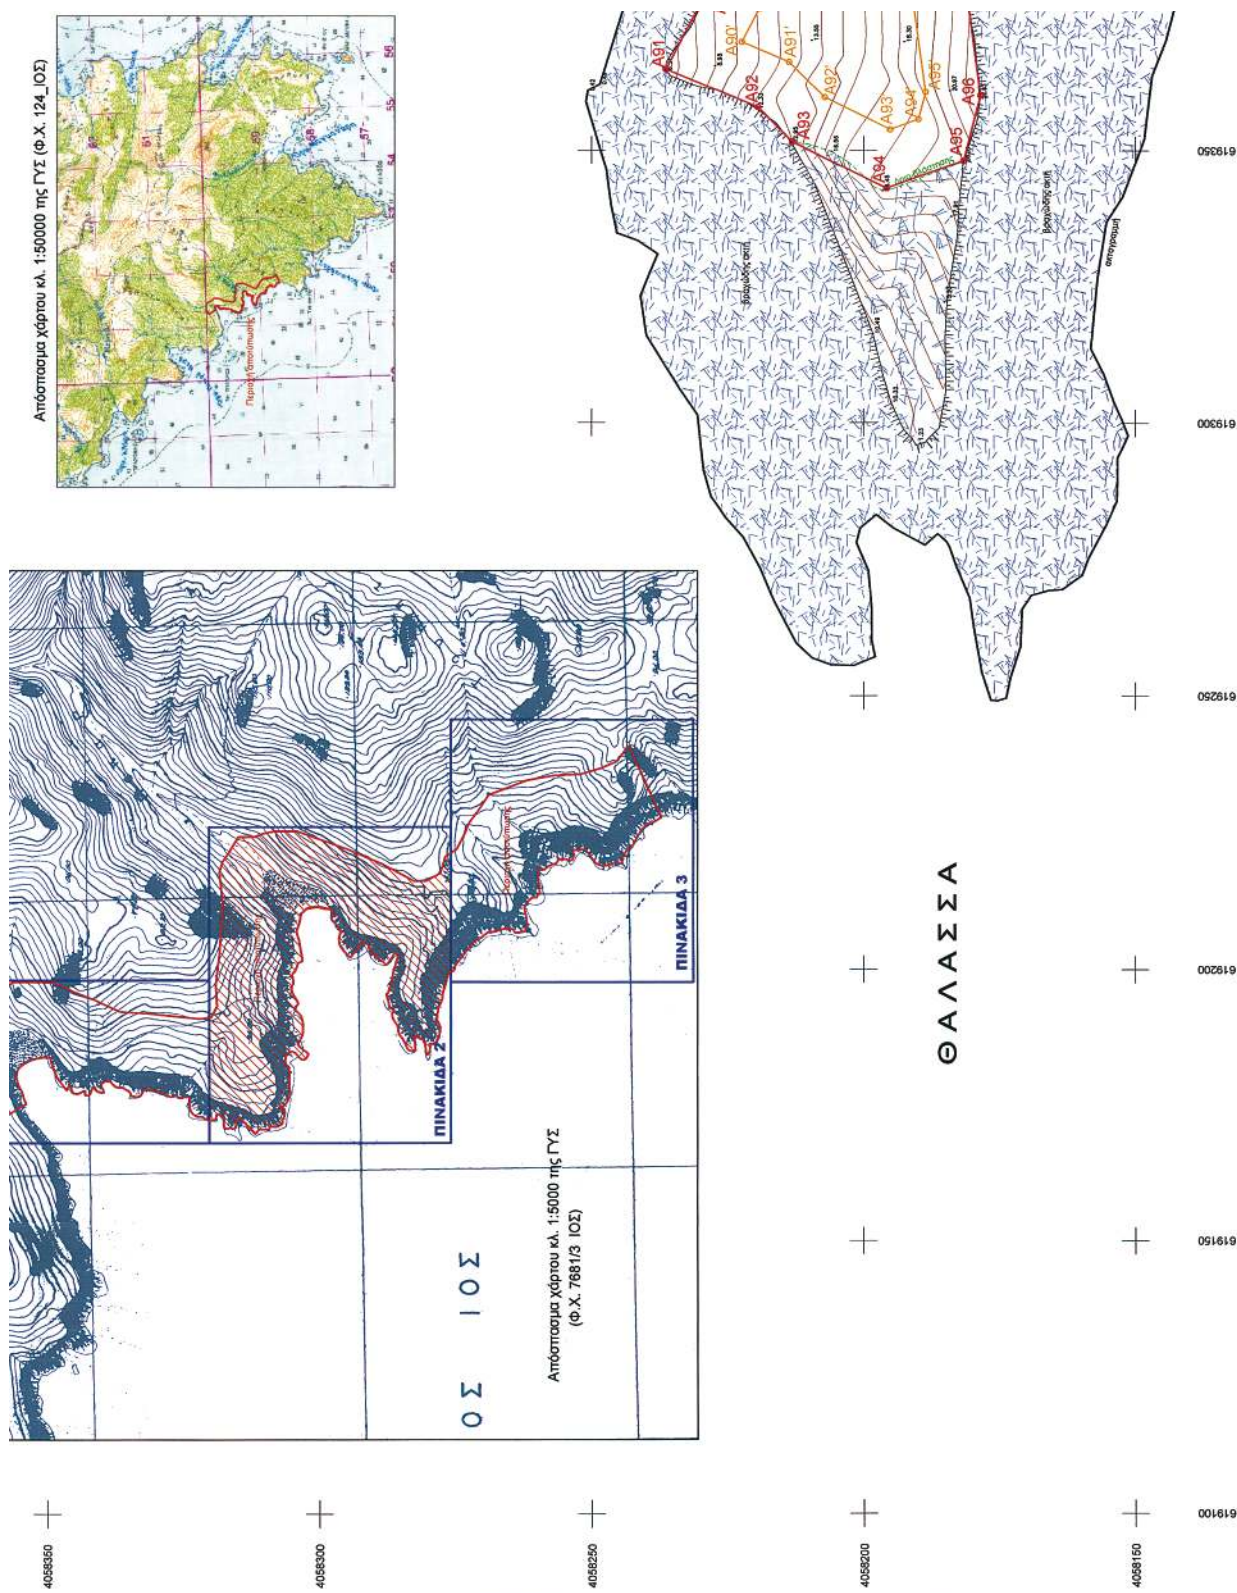







α. ΒΑΣΙΛΙΚΗ ΚΗΡΥΞΙΔΟΥ  
ΤΟΠΟΓΡ. ΜΗΚ. Κ.Υ.Ν.Κ.

β. ΑΠΟΣΤΟΛΟΣ ΡΕΦΕΝΙΣ  
ΛΟΗΣ ΙΟΥ

**ΣΤΕΛΙΟΣ ΣΕΖΕΝΙΑΣ**  
ΕΦΟΡΙΑΚΟΣ ΔΕΛ/Α  
ΠΡΟΤΥΠΩΝ Κ.Υ.Ν.Κ.  
28-06-2007

ΑΥΤΟΝΟΜΗ ΠΡΟΕΙΔΗΓΜΕΝΗ ΕΠΙΧΕΙΡΗΣΗ  
ΔΗ.Π.Ο.-1-8008  
ΑΥΤΟΝΟΜΗ ΠΡΟΕΙΔΗΓΜΕΝΗ ΕΠΙΧΕΙΡΗΣΗ  
ΔΗ.Π.Ο.-1-8008

**ΤΟΠΟΓΡΑΦΙΚΟ ΔΙΑΓΡΑΜΜΑ**

**ΚΑΘΟΡΙΣΜΟΥ ΟΡΙΩΝ ΑΙΓΙΛΑΟΥ - ΠΑΡΑΛΙΑΣ**

ΘΕΣΗ : "ΜΑΝΟΥΣΟΥ - ΠΕΠΑ" Ν. ΙΟΥ  
ΑΡΜΟΔΙΑ ΚΤΗΜΑΤΙΚΗ ΥΠΗΡΕΣΙΑ : ΚΥΚΛΑΔΩΝ  
ΝΟΜΑΡΧΙΑ : ΚΥΚΛΑΔΩΝ

ΕΝΔΙΑΦΕΡΟΜΕΝΟΣ : ΡΟΚΟΣ ΠΑΝΑΓΙΩΤΗΣ ΤΟΥ ΓΕΩΡΓΙΟΥ

ΤΡΙΓΩΝΟΜΕΤΡΙΚΗ ΕΞΑΡΤΗΣΗ : Κρατικό Δίκτυο Γ.Υ.Σ.  
Σύστημα ΕΓΣΑ 87 Φ.Χ. 1:50.000 τος (124)

ΥΦΟΜΕΤΡΙΚΗ ΑΦΕΤΗΡΙΑ : Μέση στάθμη θαλάσσης με εξόφληση από το  
τριγωνικό δίκτυο Γ.Υ.Σ.

Ισοδότηση Ισοψηφών : 1 μ.

|                                    |               |
|------------------------------------|---------------|
| Αρ. Πρωτοκόλλου 2/3                | Κλίμακα 1:500 |
| Ημερήσια αποτύπωση - ΑΠΡΙΛΙΟΣ 2007 |               |

**ΕΛΕΓΧΘΗΚΕ**  
Επί τόπου για την  
απόδοση αποτύπωσης  
28-06-2007

**ΘΕΩΡΗΘΗΚΕ**  
Ο Προτάμενος Κτηματικός  
Υπηρεσίας Ν. Κυκλάδων  
28-06-2007

**Ο ΣΥΝΤΑΞΑΣ**

ΒΑΣΙΛΙΚΗ ΚΗΡΥΞΙΔΟΥ  
ΤΟΠΟΓΡ. ΜΗΚ. Κ.Υ.Ν.Κ.


ΣΤΕΛΙΟΣ ΣΕΖΕΝΙΑΣ  
ΕΦΟΡΙΑΚΟΣ ΔΕΛ/Α


ΘΩΜΑΣ Σ. ΚΕΦΑΛΟΠΟΥΛΟΣ  
ΔΗΛ. ΑΓΡΟΙΚΟΙ ΤΟΠΟΓΡΑΦΟΙ ΜΗΚΑΝΙΚΟΙ  
ΕΘΝΙΚΟΥ ΜΕΤΡΩΝΟΥ ΠΡΟΤΥΠΩΝ Κ.Υ.Ν.Κ.  
ΑΔ. ΔΙΑΔΟΥ 1-Α. ΥΠΗΛΟ-ΠΛΗ. ΣΠ. ΕΠΙΧΕΙΡΗΣΗ  
ΑΦΗ: 037252399-ΔΟΞΥΜΑΤΙΚΟΥ

ΣΥΝΕΕΣ ΚΟΡΥΦΩΝ ΓΡΑΜΜΩΝ ΠΑΛΑΙΟΥ ΑΙΓΙΛΑΟΥ

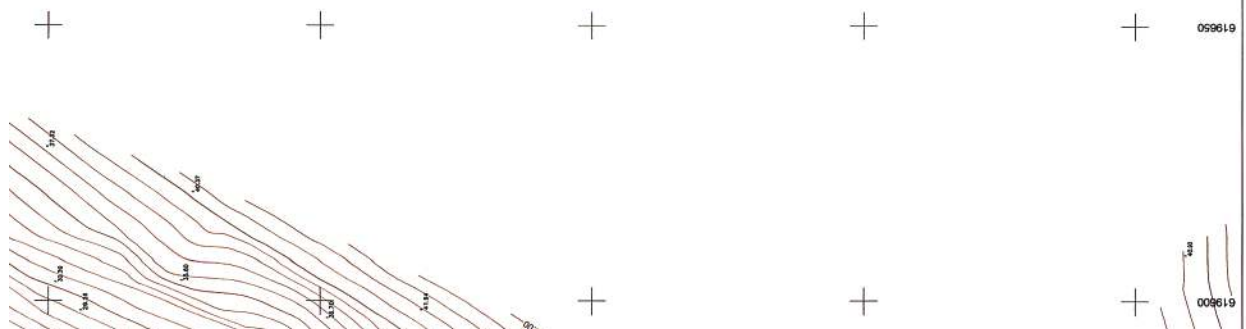

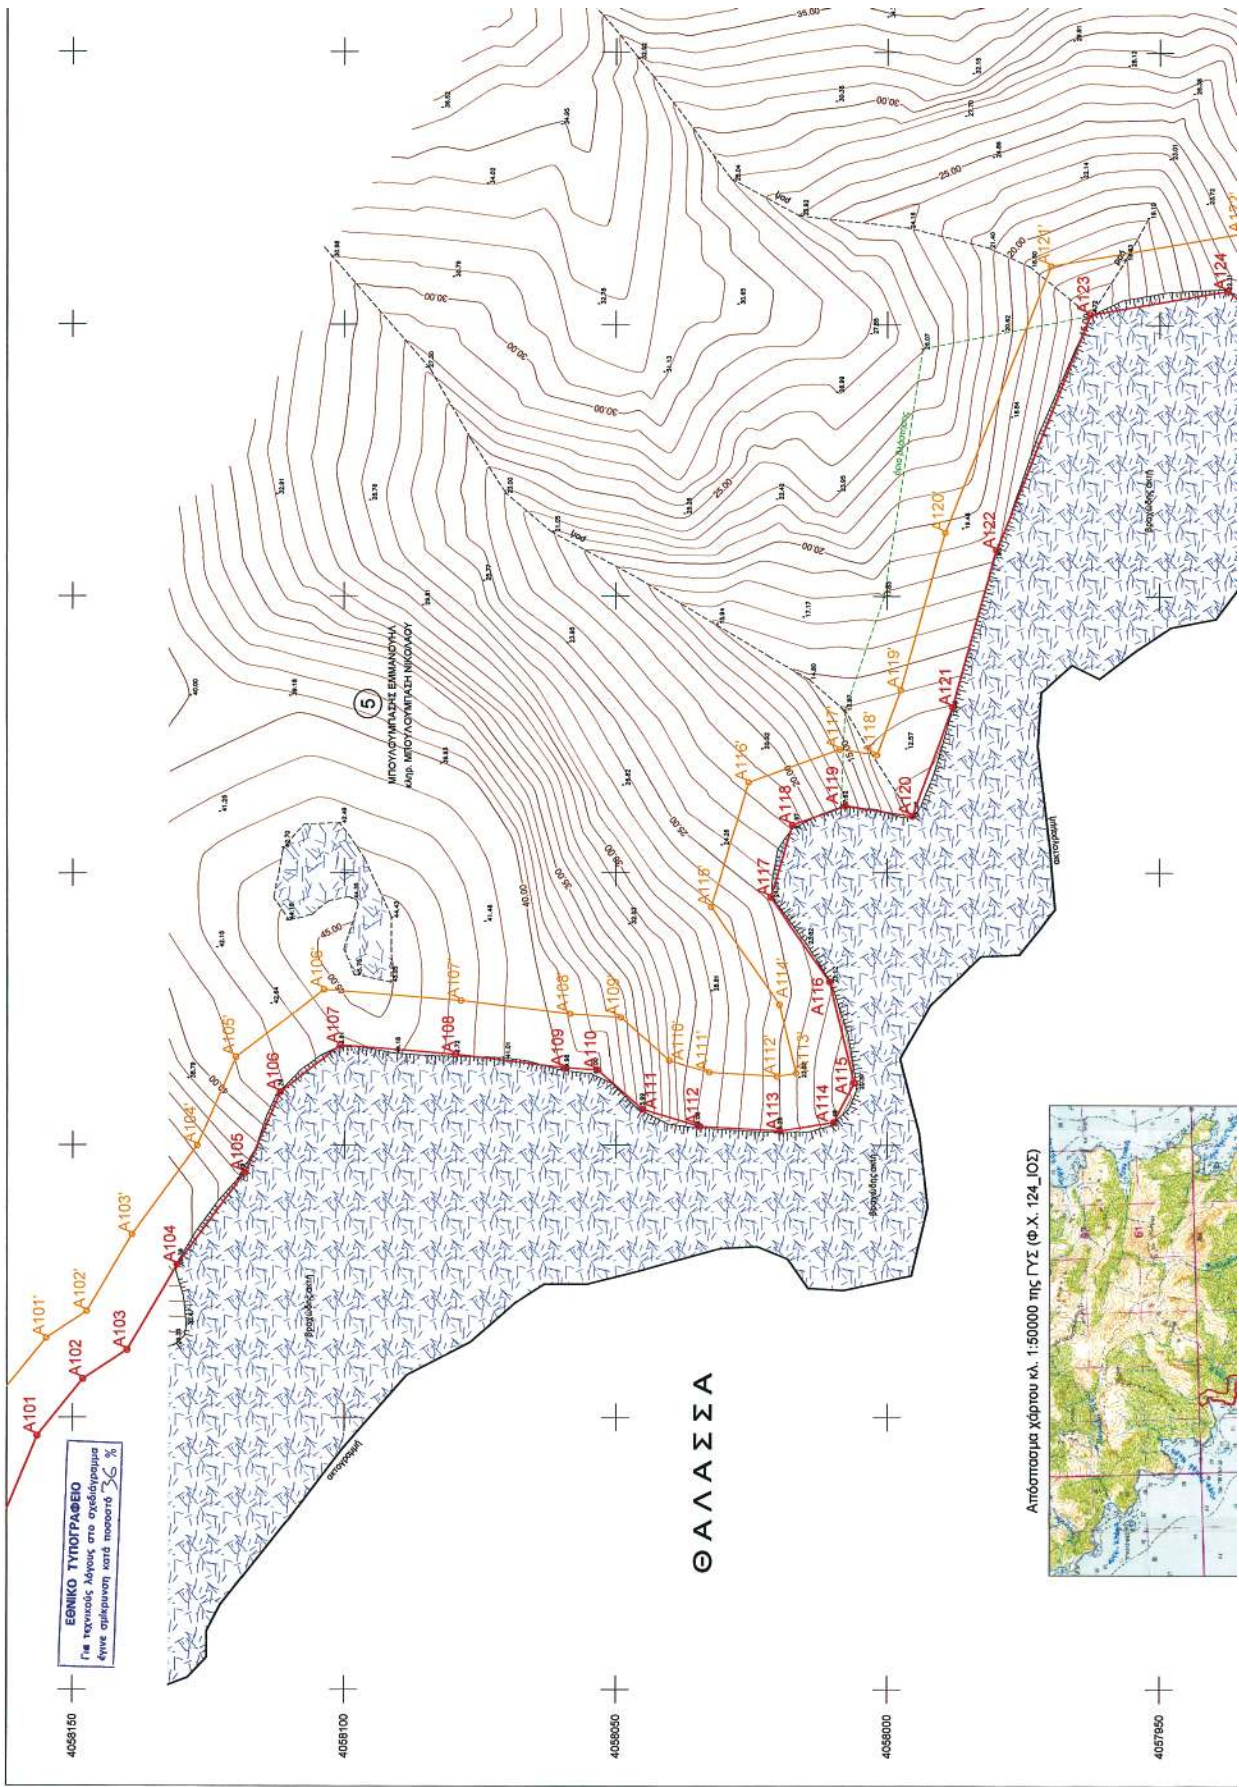



## ΥΠΟΜΝΗΜΑ ΕΠΙΤΡΟΠΗΣ

1. Το παρόν τοπογραφικό διάγραμμα συντάχθηκε την από 28-06-2007 έκδοση της επιτροπής καθορισμού των ορίων αγρού.
2. Κόκκινη γραμμή — Α1, Α2, Α3, ..., Α135 οριογραμμή αγρού.  
 Κίτρινη γραμμή — Α17, Α27, ..., Α135' οριογραμμή παλαιού αγρού.  
 Μπλε γραμμή — ΠΑ1, ΠΑ2, ..., ΠΑ8 & ΠΑ9, ΠΑ10, ..., ΠΑ17 οριογραμμές παλαιού αγρού.
3. Οι κορυφές των οριογραμμών του αγρού, της παραλίας και του παλαιού αγρού ορίζονται με συντεταγμένες του Κρητικού Τριγωνομετρικού Δίκτυου ως ο συνήθως πίνακας.
4. Η οριογραμμή της παραλίας χάρασσεται σε σταθερή απόσταση 10,00 μ. από την οριογραμμή 3 του αγρού.

ΙΟΥΣ 28-06-2007  
Η ΕΠΙΤΡΟΠΗ

Ο ΠΡΕΣΒΥΡΟΣ

ΤΑ ΜΕΛΗ

α. ΒΑΣΙΛΙΚΗ ΚΗΠΗΡΙΔΙΟΥ  
ΤΟΠΟΓΡ. ΜΗΚ. ΚΥΝ.Κ.ΣΤΕΛΙΟΣ ΣΕΖΕΝΙΑΣ  
ΕΦΟΡΙΑΚΟΣ ΔΕΛΤΑ  
ΠΕΡΙΜΕΤΡΟΛΟΓΟΣ  
28-06-2007β. ΑΠΟΣΤΟΛΟΣ ΡΕΒΕΝΣ  
ΛΟΓ.ΙΟΥ

## ΠΙΝΑΚΑΣ ΣΥΝΤΕΤΑΓΜΕΝΩΝ ΣΤΑΞΕΩΝ

| Στάση | X         | Y          | H     | ΧΑΡΑΚΤΗΡΙΣΤΙΚΟ |
|-------|-----------|------------|-------|----------------|
| 819   | 619211.78 | 4058443.08 | 6.47  | Βράχο          |
| 819   | 619228.14 | 4058378.00 | 16.55 | Βράχο          |
| 819   | 619235.14 | 4058378.00 | 16.55 | Βράχο          |
| 821   | 619303.35 | 4058460.48 | 23.72 | Βράχο          |
| 822   | 619500.83 | 4058425.50 | 8.89  | Βράχο          |

## Υπόμνημα Συμβόλων



## ΠΙΝΑΚΑΣ ΦΕΡΟΜΕΝΩΝ ΔΙΟΚΤΗΤΩΝ

| ΔΙΑ ΔΙΟΚΤΗΤΗΣ | ΔΙΟΚΤΗΤΗΣ          |
|---------------|--------------------|
| 1             | Κ.ΙΩ. ΙΩΑΝΝΗ ΡΟΚΟΥ |


## ΣΥΝΗΕΣ ΚΟΡΥΦΩΝ ΑΓΡΟΥ

| Στάση | X         | Y          | H |
|-------|-----------|------------|---|
| A1    | 619153.55 | 4058634.83 |   |
| A2    | 619187.28 | 4058642.48 |   |
| A3    | 619210.51 | 4058644.49 |   |
| A4    | 619242.44 | 4058651.23 |   |
| A5    | 619251.98 | 4058671.48 |   |
| A6    | 619258.25 | 4058682.52 |   |
| A7    | 619261.96 | 4058683.54 |   |
| A8    | 619269.77 | 4058688.43 |   |
| A9    | 619282.13 | 4058693.18 |   |
| A10   | 619218.44 | 4058684.54 |   |
| A11   | 619207.48 | 4058681.54 |   |
| A12   | 619213.25 | 4058685.91 |   |
| A13   | 619215.02 | 4058687.19 |   |
| A14   | 619225.84 | 4058703.78 |   |
| A15   | 619236.62 | 4058711.11 |   |
| A16   | 619239.00 | 4058703.45 |   |
| A17   | 619227.60 | 4058753.83 |   |
| A18   | 619215.57 | 4058745.70 |   |
| A19   | 619215.98 | 4058734.83 |   |
| A20   | 619215.02 | 4058718.19 |   |
| A21   | 619215.44 | 4058703.78 |   |
| A22   | 619215.40 | 4058693.18 |   |
| A23   | 619213.96 | 4058684.77 |   |
| A24   | 619215.18 | 4058673.23 |   |
| A25   | 619217.25 | 4058660.15 |   |
| A26   | 619211.78 | 4058653.90 |   |
| A27   | 619215.18 | 4058644.49 |   |
| A28   | 619202.38 | 4058632.58 |   |
| A29   | 619202.67 | 4058622.55 |   |
| A30   | 619209.67 | 4058617.42 |   |
| A31   | 619207.38 | 4058614.59 |   |
| A32   | 619194.47 | 4058600.92 |   |
| A33   | 619175.25 | 4058589.94 |   |
| A34   | 619165.91 | 4058575.93 |   |
| A35   | 619171.64 | 4058560.99 |   |
| A36   | 619171.01 | 4058548.13 |   |
| A37   | 619170.87 | 4058538.48 |   |
| A38   | 619165.51 | 4058523.85 |   |
| A39   | 619167.84 | 4058514.04 |   |
| A40   | 619166.11 | 4058501.31 |   |
| A41   | 619167.84 | 4058488.13 |   |
| A42   | 619171.07 | 4058473.07 |   |
| A43   | 619177.94 | 4058464.24 |   |
| A44   | 619186.14 | 4058452.62 |   |
| A45   | 619197.28 | 4058450.03 |   |
| A46   | 619207.53 | 4058448.45 |   |
| A47   | 619213.98 | 4058443.94 |   |
| A48   | 619220.62 | 4058438.45 |   |
| A49   | 619240.62 | 4058425.89 |   |
| A50   | 619247.25 | 4058416.91 |   |
| A51   | 619260.38 | 4058406.35 |   |
| A52   | 619271.73 | 4058401.72 |   |
| A53   | 619289.53 | 4058403.99 |   |
| A54   | 619305.61 | 4058403.99 |   |
| A55   | 619312.25 | 4058403.99 |   |
| A56   | 619335.60 | 4058441.58 |   |
| A57   | 619349.20 | 4058441.78 |   |
| A58   | 619361.68 | 4058447.35 |   |
| A59   | 619378.78 | 4058450.03 |   |
| A60   | 619403.98 | 4058445.42 |   |
| A61   | 619415.11 | 4058438.75 |   |
| A62   | 619425.11 | 4058438.75 |   |
| A63   | 619437.66 | 4058435.11 |   |
| A64   | 619474.86 | 4058435.00 |   |
| A65   | 619487.72 | 4058435.00 |   |
| A66   | 619515.50 | 4058429.35 |   |
| A67   | 619528.19 | 4058403.41 |   |
| A68   | 619535.08 | 4058378.83 |   |
| A69   | 619535.08 | 4058378.83 |   |
| A70   | 619520.25 | 4058348.37 |   |
| A71   | 619512.54 | 4058340.46 |   |
| A72   | 619507.04 | 4058334.90 |   |
| A73   | 619482.84 | 4058324.00 |   |
| A74   | 619465.45 | 4058316.47 |   |
| A75   | 619455.11 | 4058316.47 |   |
| A76   | 619441.30 | 4058307.13 |   |
| A77   | 619441.74 | 4058294.23 |   |
| A78   | 619466.32 | 4058279.44 |   |
| A79   | 619454.42 | 4058277.08 |   |
| A80   | 619446.59 | 4058259.44 |   |
| A81   | 619446.59 | 4058248.00 |   |
| A82   | 619446.59 | 4058248.00 |   |
| A83   | 619446.59 | 4058248.00 |   |
| A84   | 619432.82 | 4058222.05 |   |
| A85   | 619432.82 | 4058218.03 |   |
| A86   | 619418.75 | 4058223.35 |   |
| A87   | 619407.31 | 4058217.50 |   |

## ΣΥΝΗΕΣ ΚΟΡΥΦΩΝ ΠΑΡΑΛΙΑΣ

| Στάση | X         | Y          | H |
|-------|-----------|------------|---|
| A1'   | 619153.17 | 4058644.54 |   |
| A2'   | 619185.87 | 4058652.48 |   |
| A3'   | 619212.10 | 4058654.49 |   |
| A4'   | 619248.98 | 4058659.34 |   |
| A5'   | 619261.00 | 4058672.00 |   |
| A6'   | 619268.25 | 4058682.52 |   |
| A7'   | 619271.96 | 4058683.54 |   |
| A8'   | 619279.77 | 4058688.43 |   |
| A9'   | 619282.13 | 4058693.18 |   |
| A71'  | 619512.54 | 4058340.46 |   |
| A72'  | 619507.04 | 4058334.90 |   |
| A73'  | 619482.84 | 4058324.00 |   |
| A74'  | 619465.45 | 4058316.47 |   |
| A75'  | 619455.11 | 4058316.47 |   |
| A76'  | 619441.30 | 4058307.13 |   |
| A77'  | 619441.74 | 4058294.23 |   |
| A78'  | 619466.32 | 4058279.44 |   |
| A79'  | 619454.42 | 4058277.08 |   |
| A80'  | 619446.59 | 4058259.44 |   |
| A81'  | 619446.59 | 4058248.00 |   |
| A82'  | 619446.59 | 4058248.00 |   |
| A83'  | 619446.59 | 4058248.00 |   |
| A84'  | 619432.82 | 4058222.05 |   |
| A85'  | 619432.82 | 4058218.03 |   |
| A86'  | 619418.75 | 4058223.35 |   |
| A87'  | 619407.31 | 4058217.50 |   |



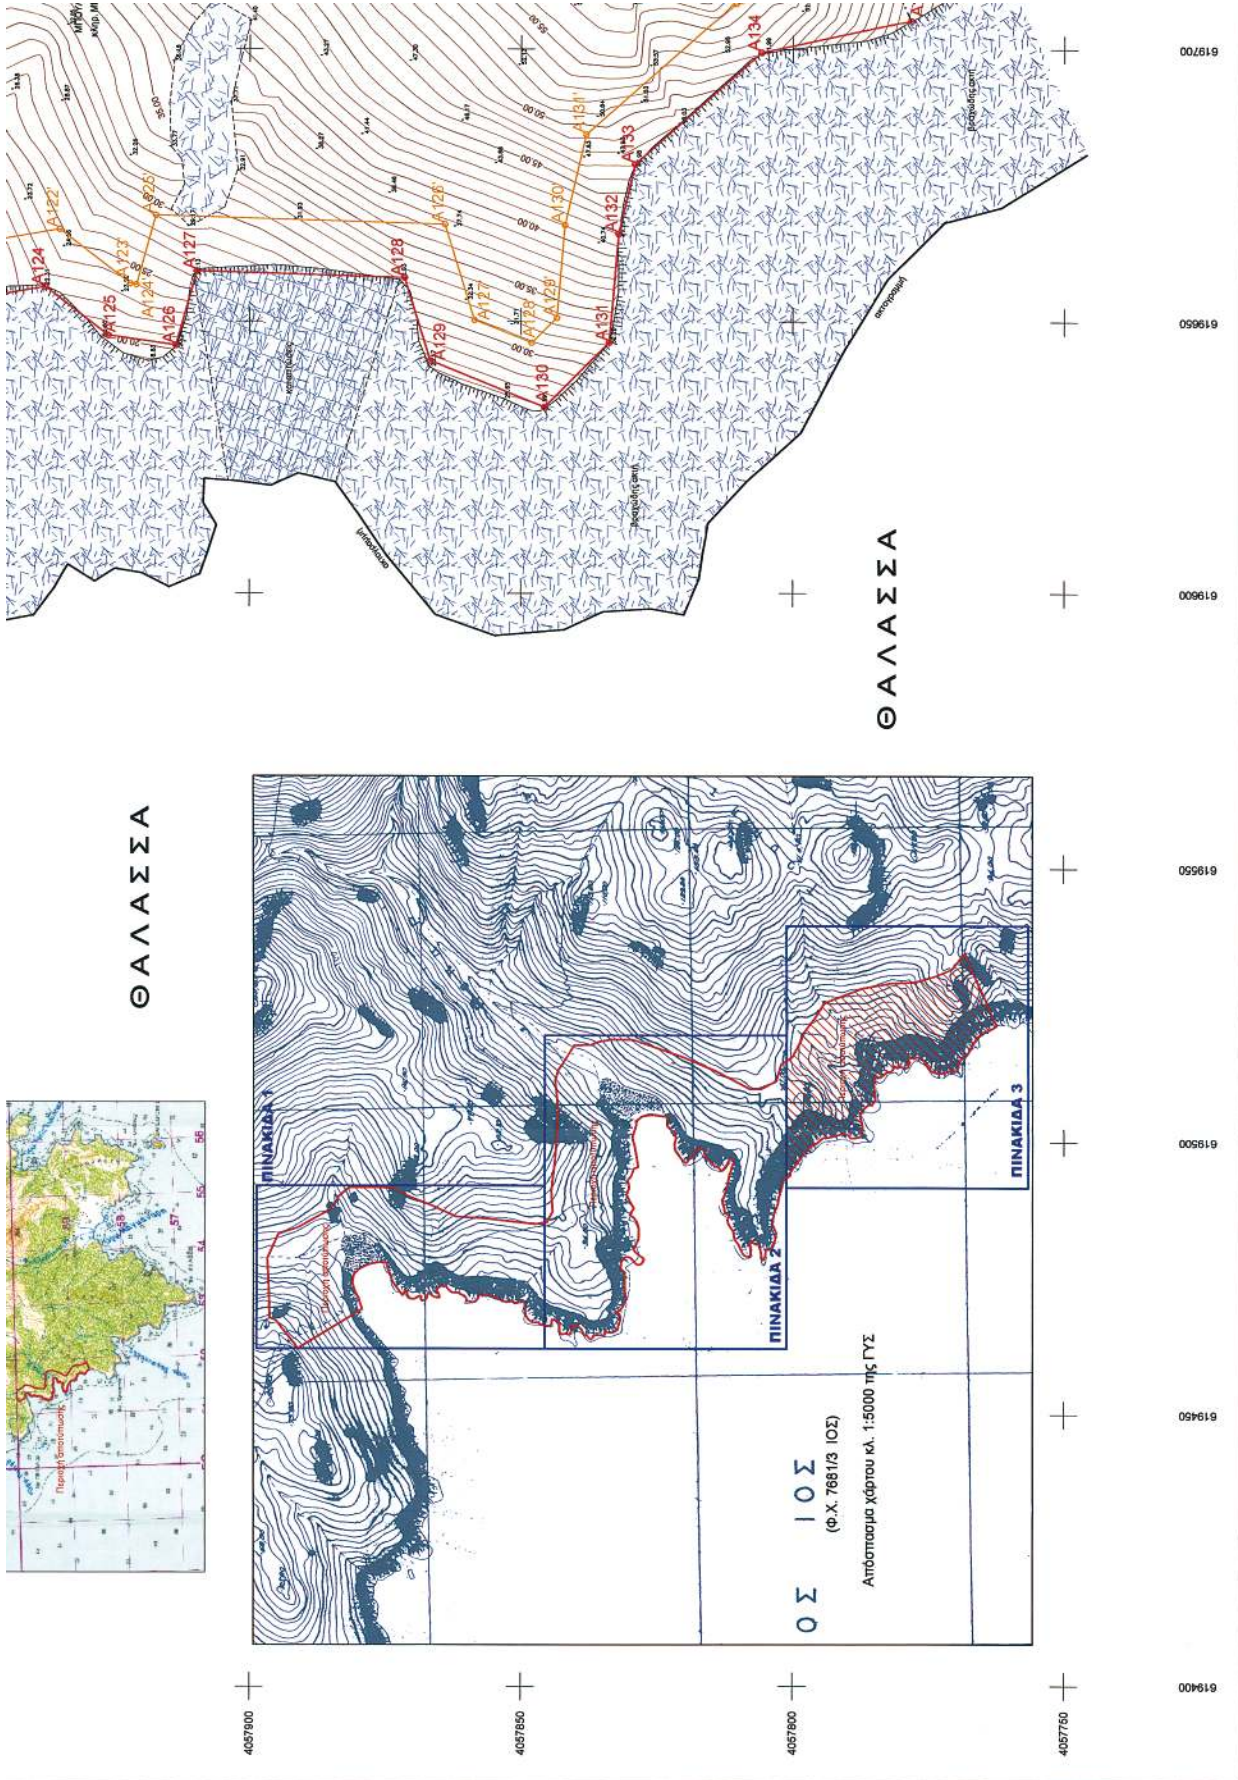

\* 0 4 0 0 0 5 7 1 4 0 2 0 8 0 0 2 4 \*



| ΠΙΝΑΚΑΣ ΦΕΡΟΜΕΝΩΝ ΙΔΙΟΚΤΗΤΩΝ |                                 |
|------------------------------|---------------------------------|
| ΔΙΑ ΙΔΙΟΚΤΗΣΙΑΣ              |                                 |
| 1                            | ΚΑΡ. ΙΔΑΝΗ ΡΟΚΟΥ                |
| 2                            | ΡΟΚΟΣ ΠΑΝΑΓΙΩΤΗΣ του ΓΕΩΡΓΙΟΥ   |
| 3                            | ΔΗΜΗΤΡΙΟΣ ΛΑΜΠΑΡΑΣ του ΓΕΩΡΓΙΟΥ |
| 4                            | ΖΗΚΙΣΤΟΣ                        |
| 5                            | ΜΠΟΥΛΟΥΠΑΚΗΣ ΕΜΜΑΝΟΥΗΛ          |
| ΚΑΡ. ΜΠΟΥΛΟΥΠΑΚΗ ΝΙΚΟΛΑΟΥ    |                                 |

| ΤΟΠΟΓΡΑΦΙΚΟ ΔΙΑΓΡΑΜΜΑ                                           |  |
|-----------------------------------------------------------------|--|
| ΚΑΘΟΡΙΣΜΟΥ ΟΡΙΩΝ ΑΓΓΙΑΛΟΥ - ΠΑΡΑΛΙΑΣ                            |  |
| ΘΕΣΗ : "ΜΑΝΟΥΣΟΥ - ΠΕΤΑ" Ν. ΙΟΥ                                 |  |
| ΑΡΜΟΔΙΑ ΚΤΗΜΑΤΙΚΗ ΥΠΗΡΕΣΙΑ : ΚΥΚΛΑΔΩΝ                           |  |
| ΝΟΜΑΡΧΙΑ : ΚΥΚΛΑΔΩΝ                                             |  |
| ΕΝΔΙΑΦΕΡΟΜΕΝΟΣ : ΡΟΚΟΣ ΠΑΝΑΓΙΩΤΗΣ του ΓΕΩΡΓΙΟΥ                  |  |
| ΤΡΙΓΩΝΟΜΕΤΡΙΚΗ ΕΞΑΡΤΗΣΗ : Κοσμάς Δίκτιος Γ.Υ.Σ.                 |  |
| Σύστημα ΕΓΣΑ 87 Φ.Χ. 1:50.000 Ιος (124)                         |  |
| ΓΩΝΙΟΜΕΤΡΙΚΗ ΑΘΕΤΗΡΙΑ : Μέση στάθμη θάλασσας με εξόφληση από το |  |
| τριγώνο δικτύου Γ.Υ.Σ.                                          |  |
| Ισοδότηση ισοψηφιών : 1 μ.                                      |  |

| Αρ. Πινάκας 3/3                    | ΚΑΙΜΑΚΑ 1:500 |
|------------------------------------|---------------|
| Ημερίνα αποτύπωσης : ΑΠΡΙΛΙΟΣ 2007 |               |

| ΕΛΕΓΧΘΗΚΕ                                             | ΘΕΩΡΗΘΗΚΕ                                                        | Ο ΣΥΝΤΑΞΑΣ   |
|-------------------------------------------------------|------------------------------------------------------------------|---|
| Επί τόπου για την<br>απόδοση αποτύπωσης<br>28-08-2007 | Ο Προϊστάμενος Κτηματικής<br>Υπηρεσίας Ν. Κυκλάδων<br>28-08-2007 | ΘΩΝΑΣ Σ. ΚΕΧΡΟΛΟΓΟΣ<br>ΔΙΠΛ. ΑΡΧΙΤΕΚΤΟΝΙΚΟΣ ΜΗΧΑΝΙΚΟΣ<br>ΕΝΔΕΙΧΝΟΜΕΝΟΣ ΠΟΛΥΤΕΧΝΕΙΟΥ<br>ΠΕΙΡΑΙΑΣ<br>ΑΒ. ΔΙΑΚΟΤΗ 1-Η. 09290. ΤΗΛ. 210 8770194<br>Α.Ε.Μ. : 02248399 ΔΟΥΛ. ΑΡΧΙΤΕΚΤΟΝΙΚΟΥ |
| ΒΑΣΙΛΙΚΗ ΚΥΡΙΑΚΟΥ<br>ΤΟΠΟΓΡ. ΜΚΣ Κ.Υ.Ν.Κ.             | ΣΤΕΛΙΟΣ ΞΕΣΕΡΝΙΑΣ<br>ΕΡΕΥΡΑΚΗΣ ΔΕΚ.                              |   |

|      |           |            |
|------|-----------|------------|
| A84  | 619439.92 | 4058220.54 |
| A85  | 619432.00 | 4058110.03 |
| A86  | 619419.76 | 4058222.35 |
| A87  | 619407.31 | 4058217.50 |
| A88  | 619399.04 | 4058227.08 |
| A89  | 619391.02 | 4058227.48 |
| A90  | 619383.18 | 4058232.41 |
| A91  | 619375.11 | 4058218.05 |
| A92  | 619367.30 | 4058227.41 |
| A93  | 619359.30 | 4058227.41 |
| A94  | 619351.47 | 4058213.13 |

ΣΥΝΗΕΣ ΚΟΡΥΦΩΝ ΓΡΑΜΜΩΝ ΠΑΛΑΙΟΥ ΑΓΓΙΑΛΟΥ

|        |           |            |
|--------|-----------|------------|
| Σημείο | X         | Y          |

Αριθμ. 665

(2)

Καθορισμός ορίων αιγιαλού, παραλίας στη θέση «Κακόβολο», νήσου Ίου.

Ο ΓΕΝΙΚΟΣ ΓΡΑΜΜΑΤΕΑΣ  
ΠΕΡΙΦΕΡΕΙΑΣ ΝΟΤΙΟΥ ΑΙΓΑΙΟΥ

Έχοντας υπόψη

1. Τις διατάξεις του άρθρου 3, 4, 5 και 6 ν. 2971/2001 (ΦΕΚ 285/τ.Α΄/19.12.2001) «περί αιγιαλού και παραλίας».

2. Τις διατάξεις του άρθρου 1 του ν.δ. 439/1970 «περί συμπληρώσεως των διατάξεων περί αιγιαλού».

3. Τις διατάξεις του άρθρου 5 του ν. 3200/1955 «περί διοικητικής αποκέντρωσης», όπως αυτές τροποποιήθηκαν και ισχύουν σήμερα.

4. Τις διατάξεις του άρθρου 19 παράγρ. 5 ν. 2344/1995, του άρθρου 52 παρ. 6 ν. 2218/1994, του άρθρου 4 παρ. 7 του ν. 2240/1994, δυνάμει των οποίων αρμοδιότητες του Υπουργείου Οικονομικών που είχαν μεταβιβασθεί στους Νομάρχες, ανήκουν στον Περιφερειακό Δ/ντή, σε συνδυασμό με αυτές του άρθρου 14 παρ. 2 του ν. 2399/1996 με τις οποίες προβλέπεται η κατάργηση των θέσεων των Περ/κών Δ/ντών, οι αρμοδιότητες πλέον του οποίου περιήλθαν στο Γενικό Γραμματέα της Περιφέρειας και ασκούνται από τον αναπληρωτή Περ/κό Δ/ντή.

5. Τις διατάξεις του τετάρτου εδαφίου της παρ. 2 του άρθρου 1 και της παρ. 6 του ίδιου άρθρου του ν.2503/1997 «Διοίκηση, οργάνωση, στελέχωση της Περιφέρειας, ρύθμιση θεμάτων για την Τοπική Αυτοδιοίκηση και άλλες διατάξεις» (ΦΕΚ 107/Α), σύμφωνα με τις οποίες οι Περιφερειακές Υπηρεσίες του Υπουργείου Οικονομικών, που συγκροτούσαν την Περιφερειακή Διοίκηση του Νομού ή της Νομαρχίας, δεν υπήχθησαν στην ενιαία οργανική μονάδα της Περιφέρειας, ούτε καταργήθηκαν αλλά αποτελούν από 1.9.1997, Υπηρεσίες του Υπουργείου Οικονομικών.

6. Το υπ' αριθμ. 28979/31.7.1997 έγγραφο της Δ/νσης Διοίκησης του Υπουργείου Εσωτερικών, Δημ. Διοίκησης και Αποκέντρωσης, σύμφωνα με το οποίο οι αρμοδιότητες του Γενικού Γραμματέα της Περιφέρειας σε θέματα Υπηρεσιών του Υπουργείου Οικονομικών, μεταφέρονται από 1.9.1997 στον Υπουργό Οικονομικών.

7. Την υπ' αριθμ. 37930/Δ10Ε 1264/14.10.2005 (ΦΕΚ Β΄1432) κοινή απόφαση του Πρωθυπουργού και του Υπουργού Οικονομίας και Οικονομικών, οι οποίες αφορούν αρμοδιότητες, που μεταβιβάζονται κατά των ανωτέρω, στους Υφυπουργούς Οικονομίας και Οικονομικών.

8. Τον ν. 3220/2004, «Μέτρα αναπτυξιακής και κοινωνικής πολιτικής-αντικειμενοποίηση του φορολογικού ελέγχου κ.α διατάξεις (ΦΕΚ 15/Α/28.1.2004).

9. Την με υπ' αριθμ. 1030067/296/Α006/7.4.2004, εγκύκλιο, της Δ/νσης Οργάνωσης του Υπουργείου Οικονομίας και Οικονομικών.

10. Την από 27.6.2007 έκθεση της επιτροπής καθορισμού των ορίων αιγιαλού, παραλίας, στην περιοχή «Κακόβολο», νήσου Ίου και το από Μάιο του 2007 κτηματολογικό, υψομετρικό, τοπογραφικό διάγραμμα, εξαρτημένο από το κρατικό δίκτυο (ΕΓΣΑ 87), κλίμακας 1:500, το οποίο συντάχθηκε από τον Αγρονόμο Τοπογράφο Μηχανικό, Θωμά Κεχρολόγο, σε μία πινακίδα, ελέγχθηκε για την ακρίβεια της αποτύπωσης στις 27.6.2007 από την Βασιλική Κηπιρτίδου, Τοπογράφο Μηχανικό της Κτηματικής Υπηρεσίας Ν. Κυκλάδων και θεωρήθηκε την ίδια

ημερομηνία, από τον Στέλιο Σεζένια, Προϊστάμενο της Κτηματικής Υπηρεσίας Ν. Κυκλάδων.

11. Την με υπ' αριθμ. 544. 5/977/07/30.10.2007 έγγραφο του Γενικού Επιτελείου Ναυτικού, αποφασίζουμε:

Επικυρώνουμε την από 27.6.2007 έκθεσή της κατά το άρθρο 3 του ν. 2971/2001 αρμόδιας επιτροπής για τον καθορισμό των ορίων αιγιαλού και παραλίας στη θέση «Κακόβολο», νήσου Ίου καθώς επίσης και το από Μάιο του 2007 κτηματολογικό, υψομετρικό τοπογραφικό διάγραμμα, εξαρτημένο από το κρατικό δίκτυο (ΕΓΣΑ 87), κλίμακας 1:500, το οποίο συντάχθηκε από τον Αγρονόμο Τοπογράφο Μηχανικό Θωμά Κεχρολόγο, σε μία πινακίδα, ελέγχθηκε ως προς την ακρίβεια της αποτύπωσης στις 27.6.2007, από τη Βασιλική Κηπιρτίδου, Τοπογράφο Μηχανικό της Κτηματικής Υπηρεσίας Ν. Κυκλάδων και θεωρήθηκε την ίδια ημερομηνία από το Στέλιο Σεζένια, Προϊστάμενο της Κτηματικής Υπηρεσίας Ν. Κυκλάδων.

Στο τοπογραφικό αυτό διάγραμμα καθορίστηκε

α) Η οριογραμμή του αιγιαλού με κόκκινη συνεχή πολυγωνική γραμμή και στοιχεία Α1, Α2, Α3, ..... Α35, Α36, Α37.

β) Η οριογραμμή της παραλίας με κίτρινη συνεχή πολυγωνική γραμμή και με στοιχεία Α1΄, Α2΄, Α3΄, ..... Α32΄, Α33΄, Α34΄.

Αποφαινόμαστε, ότι δεν υφίσταται παλαιός αιγιαλός.

Η ζώνη παραλίας έχει πλάτος 10 μ. διότι διαφορετικά δεν εξυπηρετούνται οι σκοποί του άρθρου 1 παρ. 2 του ν. 2971/2001.

Δεν εξαιρούνται τα κτίσματα, (τμήμα ξερολιθιάς), που βρίσκονται στη ζώνη παραλίας.

Η απόφαση αυτή με την έκθεση της επιτροπής και το τοπογραφικό διάγραμμα να δημοσιευθούν στην Εφημερίδα της Κυβερνήσεως.

Ερμούπολη, 16 Ιανουαρίου 2008

Ο Γενικός Γραμματέας Περιφέρειας  
ΧΑΡΑΛΑΜΠΟΣ ΚΟΚΚΙΝΟΣ

ΕΚΘΕΣΗ

ΕΠΙΤΡΟΠΗΣ ΚΑΘΟΡΙΣΜΟΥ ΤΩΝ ΟΡΙΩΝ ΤΟΥ ΑΙΓΙΑΛΟΥ  
(ΑΡΘΡΟ 3 ν.2971 ΦΕΚ 285Α΄/19.12.2001)

Για τον καθορισμό των ορίων του αιγιαλού που γίνεται για πρώτη φορά στη θέση «ΚΑΚΟΒΟΛΟ», νήσου Ίου του Νομού Κυκλάδων.

Στην Ίο, σήμερα 27.6.2007, οι υπογεγραμμένοι:

1. ΣΤΕΛΙΟΣ ΣΕΖΕΝΙΑΣ, Προϊστάμενος της Κτηματικής Υπηρεσίας του Νομού Κυκλάδων, ως πρόεδρος.

2. ΒΑΣΙΛΙΚΗ ΚΗΠΙΡΤΙΔΟΥ, Τοπογράφος Μηχανικός της Κτηματικής Υπηρεσίας του Νομού Κυκλάδων, ως μέλος.

3. ΑΠΟΣΤΟΛΟΣ ΡΕΦΕΝΕΣ, λιμενάρχης Ίου, ως Μέλος, Γραμματέας της Επιτροπής είναι η Αγγελική Ψιλλοπούλου, υπάλληλος της Κτηματικής Υπηρεσίας του Ν. Κυκλάδων.

Τα μέλη της Επιτροπής:

4. ΔΗΜΗΤΡΙΟΣ ΜΠΟΥΝΤΟΥΡΗΣ, Διευθυντής της Διεύθυνσης Πολεοδομίας Νομαρχιακής Αυτοδιοίκησης Ν. Κυκλάδων και

5. ΕΜΜΑΝΟΥΗΛ ΚΑΛΑΒΡΟΣ, Διευθυντής Χωροταξίας και Περιβάλλοντος της Γενικής Γραμματείας Περιφέρειας Ν. Κυκλάδων αν και προσκλήθηκαν με την με



υπ' αριθμ. οικ. 1339/22.6.2007 πρόσκληση του προέδρου, δεν παρευρέθησαν αποτελούντες την επιτροπή καθορισμού των ορίων του αιγιαλού δυνάμει του άρθρου 3 του ν.2971 (ΦΕΚ 285Α'/19.12.2001), σε συνδυασμό με την με υπ' αριθμ. 6806/2007 απόφαση του Γενικού Γραμματέα Περιφέρειας Ν. Αιγαίου, μεταβήκαμε επιτόπου στην προαναφερθείσα περιοχή και

Λαβόντες υπόψη

1. Την από Ιούνιο του 2007 αίτηση καθορισμού του Θωμά Κεχρολόγου, των ορίων του αιγιαλού στην εν λόγω θέση.

2. Το τοπογραφικό, υψομετρικό και κτηματολογικό διάγραμμα, εξαρτημένο από το κρατικό δίκτυο (ΕΓΣΑ 87), το οποίο συντάχθηκε τον Μάιο του 2007, από τον Θωμά Κεχρολόγο, Αγρονόμο Τοπογράφο Μηχανικό σε μία πινακίδα σε κλίμακα 1:500, ελέγχθηκε επιτόπου για την ακρίβεια της αποτύπωσης την 27.6.2007 από την Βασιλική Κηπιωτίδου, Τοπογράφο Μηχανικό της Κτηματικής Υπηρεσίας του Νομού Κυκλάδων και θεωρήθηκε την ίδια ημερομηνία από τον Στέλιο Σεζένια, Προϊστάμενο της Κτηματικής Υπηρεσίας του Νομού Κυκλάδων.

3. Τις διατάξεις του ν.2971/2001 "Αιγιαλός, παραλία και άλλες διατάξεις" όπως αυτός ισχύει και τον ν.1337/1983 καθώς και την προς αυτόν σχετική Δικαστηριακή και Διοικητική Νομολογία.

4. Την από την επιτόπια μετάβαση σχηματισθείσα αντίληψη περί του πλάτους της βρεχόμενης ζώνης της ξηράς καθώς και τα στοιχεία καθορισμού αιγιαλού και παραλίας που προβλέπονται από το άρθρο 9 του ν.2971/2001 και ειδικότερα:

α. Τη γεωμορφολογία του εδάφους για την οποία αναλυτικά αναφέρεται ότι:

1) Η γεωμορφολογία της παράκτιας ζώνης συνίσταται από έδαφος βραχώδες με απότομα πρανή με μεταβαλλόμενα ύψη στέψης από 7-37 μ.

2) Της ακτής συνέχονται εκτάσεις λοφώδεις με φυσική βλάστηση (σχοίνα πουρνάρια κ.λπ.), εκτός σχεδίου με αραιή δόμηση.

3) Το φυσικό όριο της βλάστησης συνίσταται από θαμνώδη χαμηλή φυσική βλάστηση (φρύγανα).

4) Σύμφωνα με τα μετεωρολογικά στοιχεία της περιοχής η ακτογραμμή προσβάλλεται εντονότερα από δυτικούς, νοτιοδυτικούς ανέμους έως και 9 beaufort.

5) Η μορφολογία του πυθμένα συνίσταται από βραχώδες βυθό με απότομα βάθη κοντά στην ακτή. Λαμβάνοντας υπόψη ότι σε περιοχές ακτών με μεγάλες

κλίσεις βυθού και αντίστοιχα μεγάλα βάθη κοντά στην ακτή όπου ο κυματισμός καλύπτει κατά κανόνα μεγάλο εύρος ακτής, προκειμένου να εκτονωθεί. Επίσης το ότι η ύπαρξη βραχώδους πυθμένα με έντονο ανάγλυφο επιδρά στη χάραξη της γραμμής του αιγιαλού, δεδομένου ότι τέτοιου είδους σχηματισμοί επιδρούν στη διαφοροποίηση του κυματικού πεδίου από θέση σε θέση εντός της παράκτιας ζώνης.

6) Το τομέα ανάπτυξης κυματισμού σε σχέση με το μέτωπο της ακτής, ότι δηλαδή πρόκειται για ακτής με μεγάλο ανάπτωμα πελάγους και ότι το μεγάλο ανάπτωμα θαλάσσιας έκτασης συμβάλλει στη δημιουργία μεγαλύτερης έντασης κυματικού πεδίου σε σχέση με κλειστές θαλάσσιες περιοχές (όρμους και κόλπους) που έχουν την ίδια ένταση ανέμου.

7) Τη μη ύπαρξη τεχνικών έργων που να υφίστανται νόμιμα.

8) Δεν εντοπίστηκαν στη παράκτια περιοχή άλλοι φυσικοί πόροι.

9) Δεν υπάρχουν εγκεκριμένες χωροταξικές κατευθύνσεις και χρήσεις γης που επηρεάζουν την παράκτια ζώνη, εκτός του ότι το νησί της Ίου έχει χαρακτηριστεί ως περιοχή ιδιαίτερου φυσικού κάλους (ΦΕΚ 763/Δ/10.8.1977).

10) Δεν υπάρχουν καταγεγραμμένα δημόσια κτήματα στην περιοχή.

11) Δεν υφίσταται Κτηματολόγιο, αποφασίζουμε:

1. Καθορίζουμε επί του ανωτέρω τοπογραφικού διαγράμματος:

α). Την οριογραμμή του αιγιαλού με ερυθρά συνεχή πολυγωνική γραμμή και στοιχεία Α1, Α2, Α3,....., Α35, Α36, Α37.

β). Την οριογραμμή της παραλίας με κίτρινη συνεχή πολυγωνική γραμμή και στοιχεία Α1', Α2', Α3',....., Α32', Α33', Α34'.

Αποφαίνεται ότι δεν υφίσταται παλαιός αιγιαλός.

2. Η ζώνη της παραλίας έχει πλάτος δέκα (10) μέτρα γιατί διαφορετικά δεν εξυπηρετούνται οι σκοποί του άρθρου 1 παρ. του ν.2971/2001.

Στη ζώνη παραλίας υπάρχει τμήμα ξερολιθιάς.



Η Επιτροπή

Ο Πρόεδρος  
ΣΤΕΛΙΟΣ ΣΕΖΕΝΙΑΣ

Τα μέλη  
ΒΑΣΙΛΙΚΗ ΚΗΠΙΩΤΙΔΟΥ  
ΑΠΟΣΤΟΛΟΣ ΡΕΦΕΝΕΣ





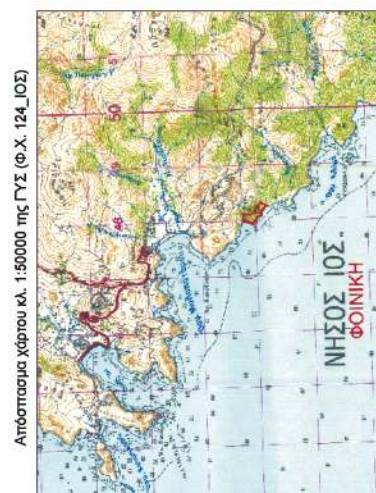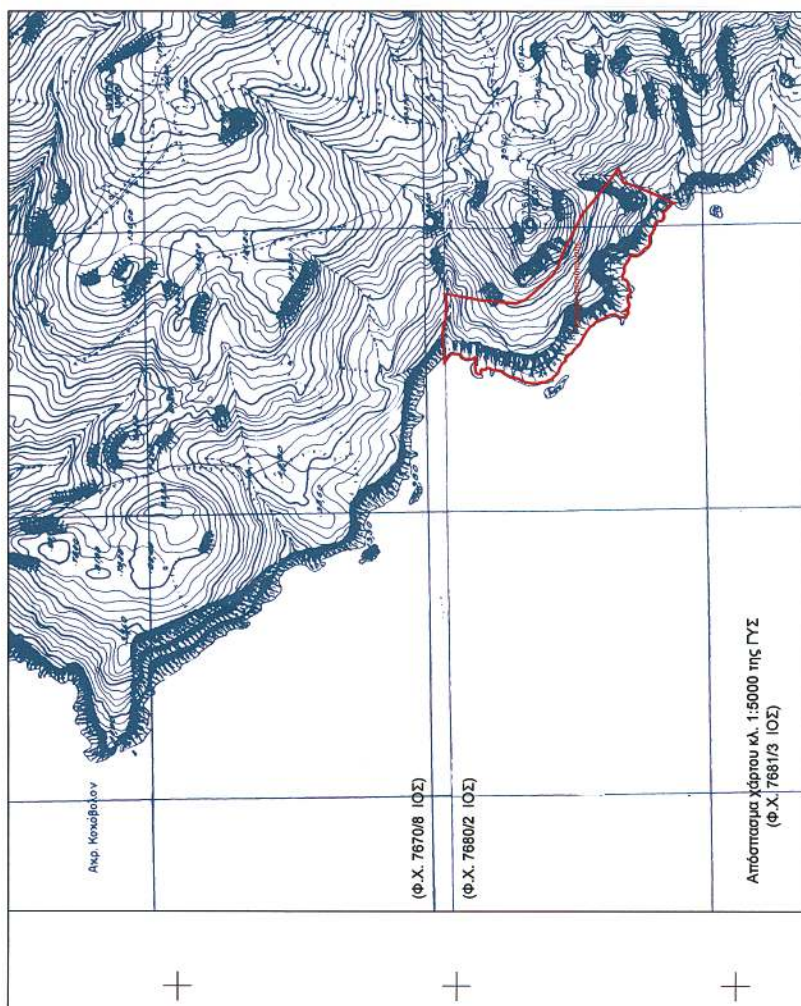

Απόσπασμα χάρτου κλ. 1:50000 της ΓΥΣ (Φ.Χ. 124\_ΙΟΣ)

+

+

ΥΠΟΜΝΗΜΑ ΕΠΙΤΡΟΠΗΣ



ΙΟΥΣ 27-06-2007  
Η ΕΠΙΤΡΟΠΗ

Ο ΠΡΟΕΔΡΟΣ

# ТАМЕΛΗ

Π ΡΑΣΙΔΙΚΗ ΚΗΠΙΡΤΙΔΟΥ

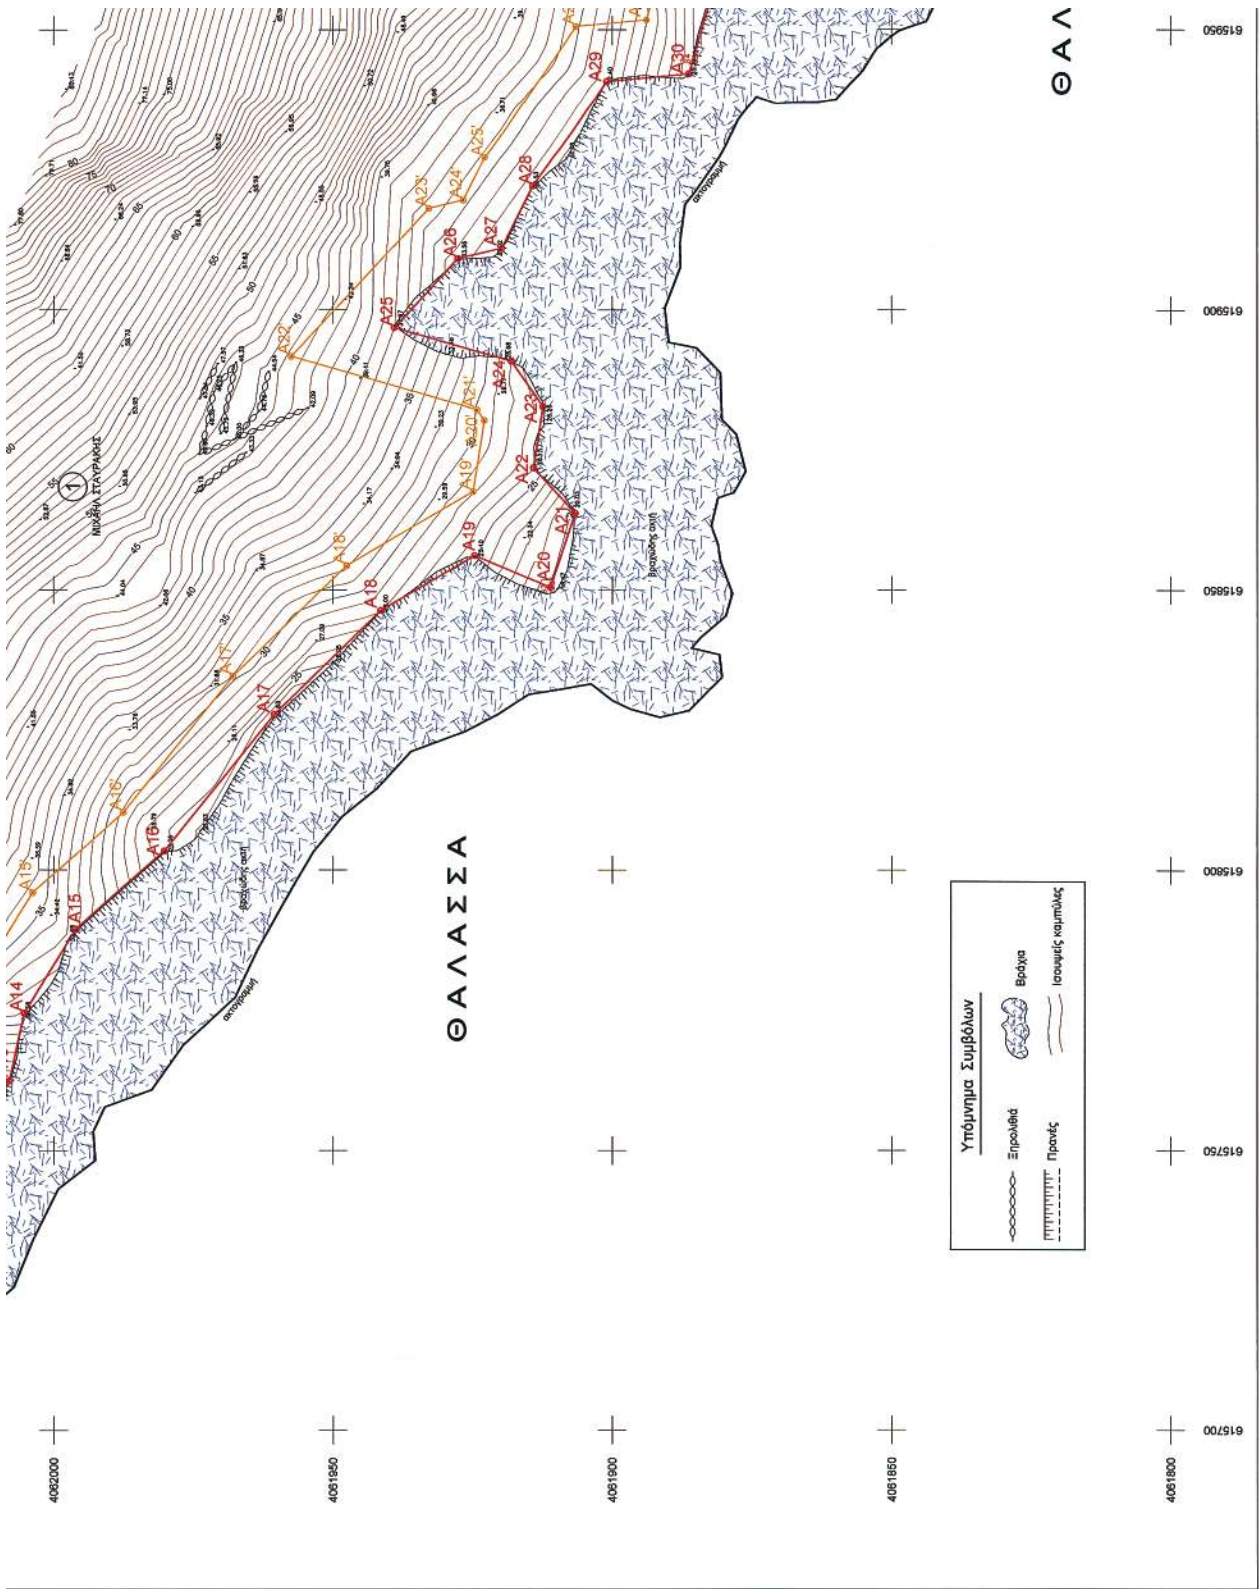



α. ΒΑΣΙΛΙΚΗ ΚΗΠΥΡΙΔΟΥ  
ΤΟΠΟΓΡ. ΜΗΧ. ΚΥΝΚ

β. ΑΠΟΣΤΟΛΟΣ ΡΕΦΕΝΣ  
ΛΑΝΗΣ ΙΟΥ

ΣΤΕΛΙΟΣ ΣΕΖΕΝΙΑΣ  
ΕΦΟΡΙΑΚΟΣ ΔΕΛΤΑ  
ΠΡΟΓΡΑΜΜΕΝΟΣ ΚΥΝΚ  
6-4-08 - 6603


ΣΤΗΜΑΤΙΝΗ ΥΠΗΡΕΣΙΑ ΚΥΤΑΛΟΝ  
ΔΕΥΤΕΡΟΣ ΑΝΤΙΓΡΑΦΟ  
ΤΙΜΗ 218-1-8008


|   |   |   |
|---|---|---|
| <h1 style="text-align: center;">ΤΟΠΟΓΡΑΦΙΚΟ ΔΙΑΓΡΑΜΜΑ</h1> <h2 style="text-align: center;">ΚΑΘΟΡΙΣΜΟΥ ΟΡΙΩΝ ΑΓΙΑΛΟΥ - ΠΑΡΑΛΙΑΣ</h2> |   |   |
| <p>ΦΩΣΗ : "ΚΑΚΟΒΟΛΟ" Ν. ΙΟΥ</p> <p>ΑΡΜΟΔΙΑ ΚΤΗΜΑΤΙΚΗ ΥΠΗΡΕΣΙΑ : ΚΥΚΛΑΔΩΝ</p> <p>ΝΟΜΑΡΧΙΑ : ΚΥΚΛΑΔΩΝ</p>                             | <p>ΕΝΔΙΑΦΕΡΟΜΕΝΟΣ : ΜΙΧΑΗΛ ΣΤΑΥΡΑΚΗΣ</p> <p>ΤΡΙΓΩΝΟΜΕΤΡΙΚΗ ΕΞΑΡΤΗΣΗ : Κοιτικό Δίκτυο Γ.Υ.Σ.</p> <p>Σύστημα ΕΓΣΑ 87 Φ.Χ. 1:50.000 1ος (124)</p> | <p>ΥΠΟΜΕΤΡΙΚΗ ΑΦΕΤΗΡΙΑ : Μέση στάθμη θάλασσας με εξάρτηση από το<br/>             τριγώνιο δίκτυο Γ.Υ.Σ.</p> <p>ισοδότηση ισχυρών : 1 μ.</p>   |
| <p>ΚΑΙΜΑΚΑ 1:500</p> <p>Ημέρη απόρριψης : ΜΑΙΟΣ 2007</p>                                                                            |   | <p>Ο ΣΥΝΤΑΞΑΣ</p>   |
| <p>ΕΛΕΓΧΘΗΚΕ</p> <p>Επί τόπου για την<br/>             ακρίβεια αποτύπωσης<br/>             03-04-2007</p>                          | <p>ΘΕΩΡΗΘΗΚΕ</p> <p>Ο Προϊστάμενος Κτηματικής<br/>             Υπηρεσίας Ν. Κυκλάδων<br/>             03-06-2007</p>                           | <div style="border: 1px solid black; padding: 5px;"> <p><b>ΘΩΜΑΣ Σ. ΚΕΧΡΟΛΟΓΟΣ</b><br/>                 ΓΕΩΛ. ΛΥΚΕΙΟ ΤΟΡΟΠΑΣ ΜΗΛΑΝΟΣ<br/>                 26100 ΤΟΡΟΠΟΣ ΜΗΛΑΝΟΣ<br/>                 ΜΕΡΟΣ Τ.Ε.Ε. ΑΓΙΩΝ ΜΗΤΡΩΝ 7504<br/>                 ΑΒ. ΔΙΑΚΟΤ 1-Ν. ΨΥΧΟ-ΠΛΑ 210 677094<br/>                 Κ.Α.Μ. 64324239- ΔΟΥΤ. ΨΥΧΙΚΟΥ</p> </div> <p style="text-align: right;"><i>Θ. Κεχρολογος</i></p> |
| <p>ΒΑΣΙΛΙΚΗ ΗΓΕΡΤΙΔΟΥ</p> <p>ΤΟΠΟΓΡ. ΜΗΚ. Κ.Υ.Ν.</p>                                                                                | <p>ΙΣΤΑΝΟΣ ΙΣΣΕΛΙΑΣ</p> <p>ΕΘΡΑΦΟΣ ΔΕΛ</p>   |   |

| Σημείο | X         | Y          | H     | ΧΑΡΑΚΤΗΡΙΣΜΟΣ |
|--------|-----------|------------|-------|---------------|

|                              |                  |
|------------------------------|------------------|
| ΠΙΝΑΚΑΣ ΦΕΡΟΜΕΝΩΝ ΙΔΙΟΚΤΗΤΩΝ | ΙΔΙΟΚΤΗΤΗΣ       |
| Α/Α ΙΔΙΟΚΤΗΣΙΑΣ              | ΜΙΧΑΗΛ ΣΤΑΥΡΑΚΗΣ |
| 1                            |                  |

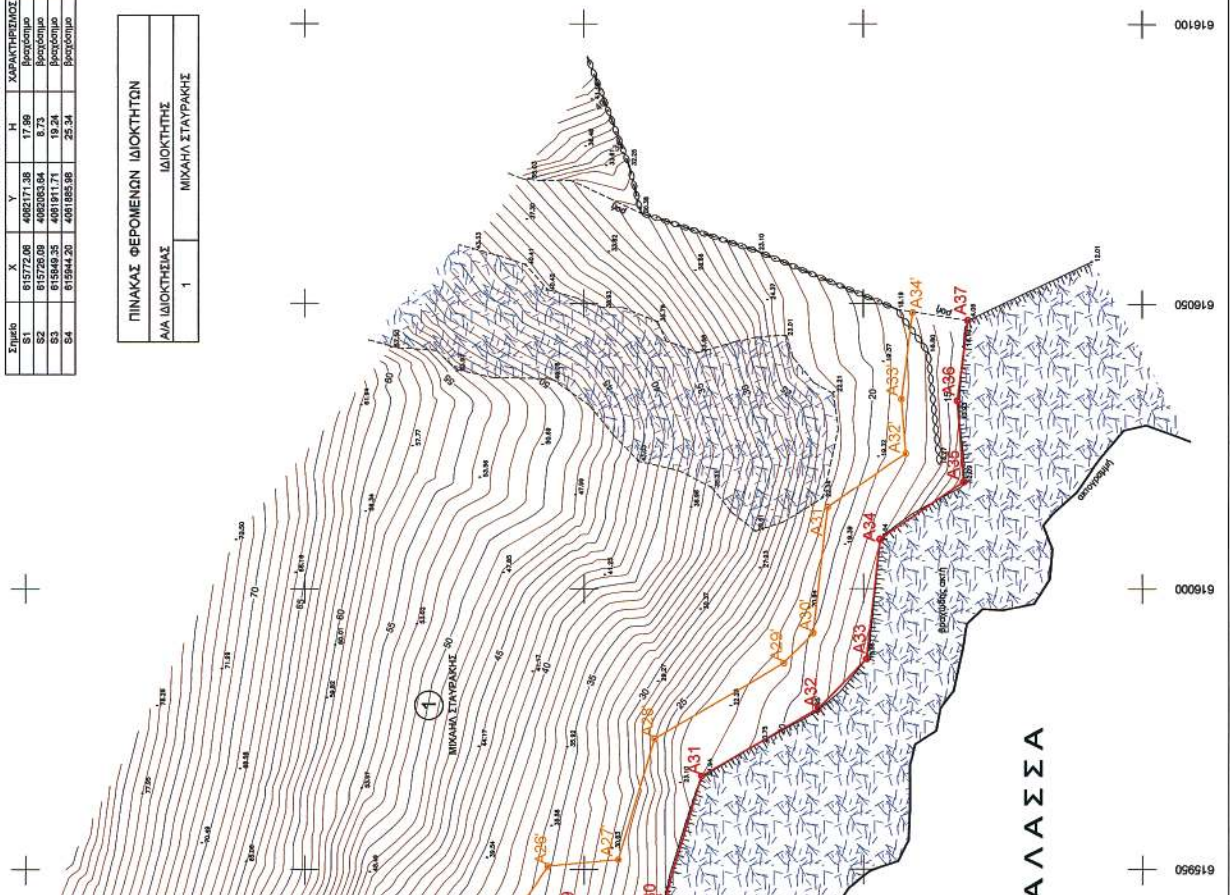

## ΕΘΝΙΚΟ ΤΥΠΟΓΡΑΦΕΙΟ

## ΕΦΗΜΕΡΙΣ ΤΗΣ ΚΥΒΕΡΝΗΣΕΩΣ

## ΠΕΡΙΦΕΡΕΙΑΚΑ ΓΡΑΦΕΙΑ ΠΩΛΗΣΗΣ Φ.Ε.Κ.

|                              |             |                                     |             |
|------------------------------|-------------|-------------------------------------|-------------|
| ΘΕΣΣΑΛΟΝΙΚΗ - Βασ. Όλγας 227 | 23104 23956 | ΛΑΡΙΣΑ - Διοικητήριο                | 2410 597449 |
| ΠΕΙΡΑΙΑΣ - Ευριπίδου 63      | 210 4135228 | ΚΕΡΚΥΡΑ - Σαμαρά 13                 | 26610 89122 |
| ΠΑΤΡΑ - Κορίνθου 327         | 2610 638109 | ΗΡΑΚΛΕΙΟ - Πεδιάδος 2               | 2810 300781 |
| ΙΩΑΝΝΙΝΑ - Διοικητήριο       | 26510 87215 | ΜΥΤΙΛΗΝΗ - Πλ. Κωνσταντινουπόλεως 1 | 22510 46654 |
| ΚΟΜΟΤΗΝΗ - Δημοκρατίας 1     | 25310 22858 |                                     |             |

## ΤΙΜΗ ΠΩΛΗΣΗΣ ΦΥΛΛΩΝ ΤΗΣ ΕΦΗΜΕΡΙΔΟΣ ΤΗΣ ΚΥΒΕΡΝΗΣΕΩΣ

## Σε έντυπη μορφή

- Για τα Φ.Ε.Κ. από 1 μέχρι 16 σελίδες σε 1 €, προσαυξανόμενη κατά 0,20 € για κάθε επιπλέον οκτασέλιδο ή μέρος αυτού.
- Για τα φωτοαντίγραφα Φ.Ε.Κ. σε 0,15 € ανά σελίδα.

## Σε μορφή DVD/CD

| Τεύχος   | Ετήσια έκδοση | Τριμηνιαία έκδοση | Μηνιαία έκδοση | Τεύχος                    | Ετήσια έκδοση | Τριμηνιαία έκδοση | Μηνιαία έκδοση |
|----------|---------------|-------------------|----------------|---------------------------|---------------|-------------------|----------------|
| Α'       | 150 €         | 40 €              | 15 €           | Α.Α.Π.                    | 110 €         | 30 €              | -              |
| Β'       | 300 €         | 80 €              | 30 €           | Ε.Β.Ι.                    | 100 €         | -                 | -              |
| Γ'       | 50 €          | -                 | -              | Α.Ε.Δ.                    | 5 €           | -                 | -              |
| Υ.Ο.Δ.Δ. | 50 €          | -                 | -              | Δ.Δ.Σ.                    | 200 €         | -                 | 20 €           |
| Δ'       | 110 €         | 30 €              | -              | Α.Ε. - Ε.Π.Ε. και Γ.Ε.ΜΗ. | -             | -                 | 100 €          |

- Η τιμή πώλησης μεμονωμένων Φ.Ε.Κ. σε μορφή cd-rom από εκείνα που διατίθενται σε ψηφιακή μορφή και μέχρι 100 σελίδες, σε 5 € προσαυξανόμενη κατά 1 € ανά 50 σελίδες.
- Η τιμή πώλησης σε μορφή cd-rom/dvd, δημοσιευμάτων μιας εταιρείας στο τεύχος Α.Ε.-Ε.Π.Ε. και Γ.Ε.ΜΗ. σε 5 € ανά έτος.

ΠΑΡΑΓΓΕΛΙΑ ΚΑΙ ΑΠΟΣΤΟΛΗ Φ.Ε.Κ.: Τηλεφωνικά: 210 4071010 - fax: 210 4071010 - internet: <http://www.et.gr>

## ΕΤΗΣΙΕΣ ΣΥΝΔΡΟΜΕΣ Φ.Ε.Κ.

| Τεύχος   | Έντυπη μορφή | Ψηφιακή Μορφή | Τεύχος                    | Έντυπη μορφή | Ψηφιακή Μορφή |
|----------|--------------|---------------|---------------------------|--------------|---------------|
| Α'       | 225 €        | 190 €         | Α.Ε.Δ.                    | 10 €         | Δωρεάν        |
| Β'       | 320 €        | 225 €         | Α.Ε. - Ε.Π.Ε. και Γ.Ε.ΜΗ. | 2.250 €      | 645 €         |
| Γ'       | 65 €         | Δωρεάν        | Δ.Δ.Σ.                    | 225 €        | 95 €          |
| Υ.Ο.Δ.Δ. | 65 €         | Δωρεάν        | Α.Σ.Ε.Π.                  | 70€          | Δωρεάν        |
| Δ'       | 160 €        | 80 €          | Ο.Π.Κ.                    | -            | Δωρεάν        |
| Α.Α.Π.   | 160 €        | 80 €          | Α' + Β' + Δ' + Α.Α.Π.     | -            | 450 €         |
| Ε.Β.Ι.   | 65 €         | 33 €          |                           |              |               |

- Το τεύχος Α.Σ.Ε.Π. (έντυπη μορφή) θα αποστέλλεται σε συνδρομητές ταχυδρομικά, με την επιβάρυνση των 70 €, ποσό το οποίο αφορά τα ταχυδρομικά έξοδα.
- Για την παροχή πρόσβασης μέσω διαδικτύου σε Φ.Ε.Κ. προηγούμενων ετών και συγκεκριμένα στα τεύχη: α) Α, Β, Δ, Α.Α.Π., Ε.Β.Ι. και Δ.Δ.Σ., η τιμή προσαυξάνεται πέραν του ποσού της ετήσιας συνδρομής του 2007, κατά 40 € ανά έτος και ανά τεύχος και β) για το τεύχος Α.Ε.-Ε.Π.Ε. & Γ.Ε.ΜΗ., κατά 60 € ανά έτος παλαιότητας.

\* Η καταβολή γίνεται σε όλες τις Δημόσιες Οικονομικές Υπηρεσίες (Δ.Ο.Υ.). Το πρωτότυπο διπλότυπο (έγγραφο αριθμ. πρωτ. 9067/28.2.2005 2η Υπηρεσία Επιτρόπου Ελεγκτικού Συνεδρίου) με φροντίδα των ενδιαφερομένων, πρέπει να αποστέλλεται ή να κατατίθεται στο Εθνικό Τυπογραφείο (Καποδιστρίου 34, Τ.Κ. 104 32 Αθήνα).

\* Σημειώνεται ότι φωτοαντίγραφα διπλοτύπων, ταχυδρομικές Επιταγές για την εξόφληση της συνδρομής, δεν γίνονται δεκτά και θα επιστρέφονται.

\* Οι οργανισμοί τοπικής αυτοδιοίκησης, τα νομικά πρόσωπα δημοσίου δικαίου, τα μέλη της Ένωσης Ιδιοκτητών Ημερησίου Τύπου Αθηνών και Επαρχίας, οι τηλεοπτικοί και ραδιοφωνικοί σταθμοί, η Ε.Σ.Η.Ε.Α., τα τριτοβάθμια συνδικαλιστικά Όργανα και οι τριτοβάθμιες επαγγελματικές ενώσεις δικαιούνται έκπτωσης πενήντα τοις εκατό (50%) επί της ετήσιας συνδρομής (τρέχον έτος + παλαιότητα).

\* Το ποσό υπέρ Τ.Α.Π.Ε.Τ. [5% επί του ποσού συνδρομής (τρέχον έτος + παλαιότητα)], καταβάλλεται ολόκληρο (Κ.Α.Ε. 3512) και υπολογίζεται πριν την έκπτωση.

\* Στην Ταχυδρομική συνδρομή του τεύχους Α.Σ.Ε.Π. δεν γίνεται έκπτωση.

Πληροφορίες για δημοσιεύματα που καταχωρούνται στα Φ.Ε.Κ. στο τηλ.: 210 5279000.

Φωτοαντίγραφα παλαιών Φ.Ε.Κ.: Μάρνη 8 τηλ.: 210 8220885, 210 8222924, 210 5279050.

Οι πολίτες έχουν τη δυνατότητα ελεύθερης ανάγνωσης των δημοσιευμάτων που καταχωρούνται σε όλα τα τεύχη της Εφημερίδας της Κυβερνήσεως πλην εκείνων που καταχωρούνται στο τεύχος Α.Ε.-Ε.Π.Ε. και Γ.Ε.ΜΗ., από την ιστοσελίδα του Εθνικού Τυπογραφείου ([www.et.gr](http://www.et.gr)).

Οι υπηρεσίες εξυπηρέτησης πολιτών λειτουργούν καθημερινά από 08:00 μέχρι 13:00



\* 0 4 0 0 5 7 1 4 0 2 0 8 0 0 2 4 \*

ΑΠΟ ΤΟ ΕΘΝΙΚΟ ΤΥΠΟΓΡΑΦΕΙΟ

ΚΑΠΟΔΙΣΤΡΙΟΥ 34 \* ΑΘΗΝΑ 104 32 \* ΤΗΛ. 210 52 79 000 \* FAX 210 52 21 004  
ΗΛΕΚΤΡΟΝΙΚΗ ΔΙΕΥΘΥΝΣΗ: <http://www.et.gr> - e-mail: [webmaster.et@et.gr](mailto:webmaster.et@et.gr)