



ΕΦΗΜΕΡΙΣ ΤΗΣ ΚΥΒΕΡΝΗΣΕΩΣ

ΤΗΣ ΕΛΛΗΝΙΚΗΣ ΔΗΜΟΚΡΑΤΙΑΣ

ΤΕΥΧΟΣ ΤΕΤΑΡΤΟ

Αρ. Φύλλου 90

5 Μαρτίου 2008

ΠΕΡΙΕΧΟΜΕΝΑ

ΑΠΟΦΑΣΕΙΣ

- Κήρυξη δημοτικής δασικής έκτασης 2,390 στρεμμ.
ως αναδασωτέας, στη θέση «Μολύβια» Δ.Δ. Μελι-
βοίας, Δήμου Μελιβοίας..... 1
Επανακαθορισμός ορίων αιγιαλού, παραλίας στη
θέση «Αγ. Πέτρος», νήσου Τήνου Ν. Κυκλάδων.... 2

ΑΠΟΦΑΣΕΙΣ

- Αριθμ. 559 (1)
Κήρυξη δημοτικής δασικής έκτασης 2,390 στρεμμ. ως
αναδασωτέας, στη θέση «Μολύβια» Δ.Δ. Μελιβοίας,
Δήμου Μελιβοίας.

Ο ΓΕΝΙΚΟΣ ΓΡΑΜΜΑΤΕΑΣ
ΠΕΡΙΦΕΡΕΙΑΣ ΘΕΣΣΑΛΙΑΣ

Έχοντας υπόψη:

1. Τις διατάξεις του ν. 2503/1997 «περί διοικητικής απο-
κέντρωσης».
2. Την υπ' αριθμ. 5851/10.7.2007 (ΦΕΚ 1157/Β'/2007) από-
φαση Γενικού Γραμματέα Περιφέρειας Θεσσαλίας «περί
εξουσιοδότησης των Προϊσταμένων της Περιφέρειας,
των Δ/ντών Δασών των Νομών, των Δασαρχών κ.λπ. να
υπογράφουν με εντολή του».
3. Τις διατάξεις των άρθρων 38 παρ. 1 και 41 παρ. 1 και
3 του ν. 998/1979 «περί προστασίας των δασών κ.λπ.».
4. Τις υπ' αριθμ.: α) 160417/1180/8.7.1980, και β) 182447/
3049/24.9.1980 Δ/γές του Υπουργείου Γεωργίας σχετικές
με την κήρυξη εκτάσεων ως αναδασωτέων.

5. Την υπ' αριθμ. 307/30.1.2008 αναφορά του Δασαρ-
χείου Αγιάς, με την οποία προτείνεται η κήρυξη της
δημοτικής δασικής έκτασης των 2,390 στρεμμάτων, που
βρίσκεται στη θέση «Μολύβια» περιοχής Δ.Δ. Μελιβοίας,
Δήμου Μελιβοίας, ως αναδασωτέας, αποφασίζουμε:

Κηρύσσουμε αναδασωτέα δημοτική δασική έκταση
εμβαδού 2,390 στρεμμάτων, της οποίας η βλάστηση
καταστράφηκε λόγω παράνομης εκχέρωσης στη θέση
«Μολύβια» περιοχής Δ.Δ. Μελιβοίας, Δήμου Μελιβοίας
και η οποία ορίζεται:

ΑΝΑΤΟΛΙΚΑ: Δημοτικό δάσος Μελιβοίας (αιφυλλών
πλατυφύλλων) και δρόμος Παλιουργιάς.

ΔΥΤΙΚΑ: Δημοτικό δάσος Μελιβοίας (αιφυλλών πλα-
τυφύλλων).

ΒΟΡΕΙΑ: Δημοτικό δάσος Μελιβοίας (αιφυλλών πλα-
τυφύλλων).

ΝΟΤΙΑ: Δημοτικό δάσος Μελιβοίας (αιφυλλών πλα-
τυφύλλων).

Η ανωτέρω έκταση απεικονίζεται με τα στοιχεία 1, 2,
3, ... 18, 19, 1 στο διάγραμμα του Δασαρχείου Αγιάς, το
οποίο αποτελεί αναπόσπαστο τμήμα της παρούσας.

Σκοποί της κήρυξης της ανωτέρω έκτασης ως ανα-
δασωτέας, είναι η διατήρηση του δασικού χαρακτήρα
αυτής, ο αποκλεισμός διάθεσής της για άλλη χρήση και
η αποκατάσταση της καταστραφείσας δασικής βλάστη-
σης. (Η έκταση πριν την εκχέρωση αποτελούσε δάσος
αιφυλλών - πλατυφύλλων.)

Η απόφαση αυτή να δημοσιευθεί στην Εφημερίδα της
Κυβερνήσεως.

Λάρισα, 13 Φεβρουαρίου 2008

Με εντολή Γενικού Γραμματέα Περιφέρειας
Ο Προϊστάμενος Δ/σης Δασών Ν. Λάρισας
ΓΕΩΡΓΙΟΣ ΠΑΡΑΣΧΟΣ

ΤΟΠΟΓΡΑΦΙΚΟ ΔΙΑΓΡΑΜΜΑ

Δημοτικής Δασικής Έκτασης στη θέση "Μολύβια" Δ.Δ Μελιβοίας Δ.Μελιβοίας που εκχερσώθηκε
παράνομα από την Σανίδα ΑΤΕΒΕ

Εμβαδόν=2389,61 τ.μ Έδαφος : Βραχώδες

Κλίση : 0%


Έκθεση :

Κλίμακα : 1:1000

ΕΘΝΙΚΟ ΤΥΠΟΓΡΑΦΕΙΟ

Για τεχνικούς λόγους στο σχεδιάγραμμα
έγινε σμίκρυνση, κατά ποσοστό, 82%

4 B

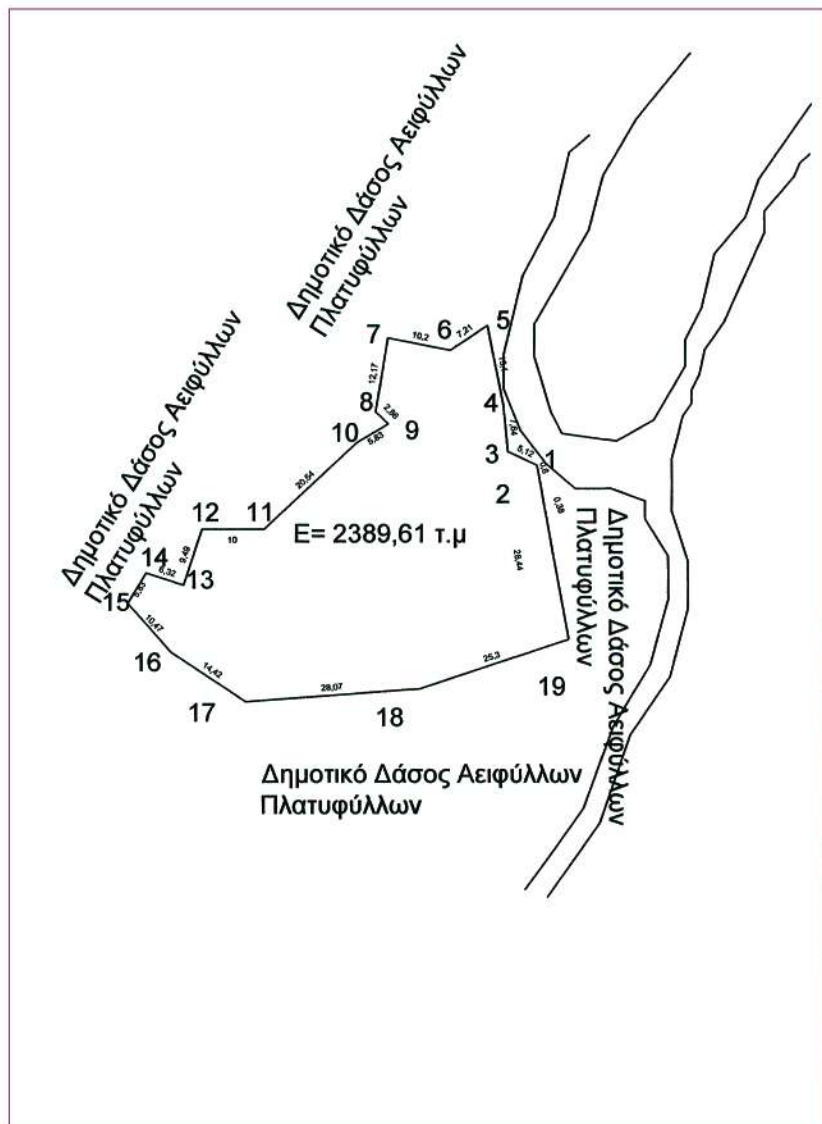

Συντεταγμένες Σημείων

α/α	χ	ψ
1	398875	4404829.0000
2	398874.8738	4404829.3629
3	398870.2366	4404831.5373
4	398869.5251	4404839.1476
5	398867	4404852
6	398861	4404848
7	398851	4404850
8	398849	4404838
9	398851	4404836
10	398846	4404833
11	398831	4404819
12	398821	4404819
13	398818	4404810
14	398812	4404812
15	398809	4404807
16	398816	4404799
17	398828	4404791
18	398856	4404793
19	398880	4404801

Θέση εκχερσωθείσας έκτασης

Απόσπασμα χάρτη ΓΥΣ Κλίμακας 1:50000



Η Συντάκτης

(Signature)

Ταμουρίδου Σοφία
Δασοπόνος

ΘΕΩΡΗΘΗΚΕ

Αγία 11/2008

Ο Δασάρχης Αγίας

(Signature)
Βασίλειος Κουκουτίμπας
Δασολόγος

ΘΕΩΡΗΘΗΚΕ

Λάρισα 13/2/2008

Ο Προϊστάμενος

της Δ/νσης Δασών

Ν.Λάρισας

(Signature)
Γεώργιος Παράσχος
Δασολόγος

Αριθμ. 2180

(2)

Επανακαθορισμός ορίων αιγιαλού, παραλίας στη θέση «Αγ. Πέτρος», νήσου Τήνου.

Ο ΓΕΝΙΚΟΣ ΓΡΑΜΜΑΤΕΑΣ ΠΕΡΙΦΕΡΕΙΑΣ
ΝΟΤΙΟΥ ΑΙΓΑΙΟΥ

Έχοντας υπόψη:

1. Τις διατάξεις του άρθρου 3,4,5 και 6 ν. 2971/2001 (ΦΕΚ 285/τ.Α/19.12.2001) « περί αιγιαλού και παραλίας».

2. Τις διατάξεις του άρθρου 1 του ν.δ. 439/1970 «περί συμπληρώσεως των διατάξεων περί αιγιαλού».

3. Τις διατάξεις του άρθρου 5 του ν. 3200/1955 «περί διοικητικής αποκέντρωσης», όπως αυτές τροποποιήθηκαν και ισχύουν σήμερα.

4. Τις διατάξεις του άρθρου 19 παραγρ. 5 ν. 2344/1995, του άρθρου 52 παρ. 6 ν. 2218/1994, του άρθρου 4 παρ. 7 του ν. 2240/1994, δυνάμει των οποίων αρμοδιότητες του Υπουργείου Οικονομικών που είχαν μεταβιβασθεί στους Νομάρχες, ανήκουν στον Περιφερειακό Δ/ντή, σε συνδυασμό με αυτές του άρθρου 14 παρ. 2 του ν. 2399/1996 με τις οποίες προβλέπεται η κατάργηση των θέσεων των Περι/κών Δ/ντών, οι αρμοδιότητες πλέον του οποίου περιήλθαν στο Γενικό Γραμματέα της Περιφέρειας και ασκούνται από τον αναπληρωτή Περι/κό Δ/ντή.

5. Τις διατάξεις του τετάρτου εδαφίου της παρ. 2 του άρθρου 1 και της παρ. 6 του ιδίου άρθρου του ν. 2503/1997 «Διοίκηση, οργάνωση, στελέχωση της Περιφέρειας, ρύθμιση θεμάτων για την Τοπική Αυτοδιοίκηση και άλλες διατάξεις» (ΦΕΚ 107/Α), σύμφωνα με τις οποίες οι Περιφερειακές Υπηρεσίες του Υπουργείου Οικονομικών, που συγκροτούσαν την Περιφερειακή Διοίκηση του Νομού ή της Νομαρχίας, δεν υπήχθησαν στην ενιαία οργανική μονάδα της Περιφέρειας, ούτε καταργήθηκαν αλλά αποτελούν από 1.9.1997, Υπηρεσίες του Υπουργείου Οικονομικών.

6. Το υπ' αριθμ. 28979/31.7.1997 έγγραφο της Δ/νσης Διοίκησης του Υπουργείου Εσωτερικών, Δημ. Διοίκησης και Αποκέντρωσης, σύμφωνα με το οποίο οι αρμοδιότητες του Γενικού Γραμματέα της Περιφέρειας σε θέματα Υπηρεσιών του Υπουργείου Οικονομικών, μεταφέρονται από 1.9.1997 στον Υπουργό Οικονομικών.

7. Την υπ' αριθμ. 42361/Υ252/28.9.2008 (ΦΕΚ 1948/τ.Β') κοινή απόφαση του Πρωθυπουργού και του Υπουργού Οικονομίας και Οικονομικών, οι οποίες αφορούν αρμοδιότητες, που μεταβιβάζονται κατά των ανωτέρω, στους Υφυπουργούς Οικονομίας και Οικονομικών.

8. Τον ν. 3220/2004, «Μέτρα αναπτυξιακής και κοινωνικής πολιτικής - αντικειμενοποίηση του φορολογικού ελέγχου κ.α διατάξεις (ΦΕΚ 15/Α/28.12.2004).

9. Την υπ' αριθμ. 1030067/296/Α006/7.4.2004, εγκύκλιο, της Δ/νσης Οργάνωσης του Υπουργείου Οικονομίας και Οικονομικών.

10. Την από 16.7.2007 έκθεση της επιτροπής επανακαθορισμού των ορίων αιγιαλού, παραλίας, στην περιοχή «Αγ. Πέτρος», νήσου Τήνου και το από Μάρτιο του 2007 κτηματολογικό, υψομετρικό, τοπογραφικό διάγραμμα, κλίμακας 1:500, το οποίο συντάχθηκε από τον Αγρονόμο Τοπογράφο Μηχανικό Χρήστο Αθανασόπουλο, σε μία πινακίδα, ελέγχθηκε για την ακρίβεια της αποτύπωσης στις 16.7.2007 από τον Θεόδωρο Κιουπίδη, Τεχνολόγο Τοπογράφο Μηχανικό της Κτηματικής Υπηρεσίας Ν. Κυκλάδων και θεωρήθηκε την ίδια ημερομηνία, από τον Στέλιο Σεζένια, Προϊστάμενο της Κτηματικής Υπηρεσίας Ν. Κυκλάδων.

11. Το υπ' αριθμ. 544.5/938/07/19.10.2007 έγγραφο του Γενικού Επιτελείου Ναυτικού, αποφασίζουμε:

Επικυρώνουμε την από 16.7.2007 έκθεσή της κατά το άρθρο 3 του ν. 2971/2001 αρμόδιας επιτροπής για τον επανακαθορισμό των ορίων αιγιαλού και παραλίας στη θέση «Αγ. Πέτρος», νήσου Τήνου καθώς επίσης και το από Μάρτιο του 2007 κτηματολογικό, υψομετρικό τοπογραφικό διάγραμμα, κλίμακας 1:500, το οποίο συντάχθηκε από τον Αγρονόμο Τοπογράφο Μηχανικό Χρήστο Αθανασόπουλο, σε μία πινακίδα, ελέγχθηκε ως προς την ακρίβεια της αποτύπωσης στις 16.7.2007, από το Θεόδωρο Κιουπίδη, Τεχνολόγο Τοπογράφο Μηχανικό της Κτηματικής Υπηρεσίας Ν. Κυκλάδων και θεωρήθηκε την ίδια ημερομηνία από το Στέλιο Σεζένια, προϊστάμενο της Κτηματικής Υπηρεσίας Ν. Κυκλάδων.

Στο τοπογραφικό αυτό διάγραμμα επανακαθορίστηκε

α) η οριογραμμή του αιγιαλού με κόκκινη συνεχή πολυγωνική γραμμή από τη κορυφή Α10, Α10.1, Α11.1, Α12.1, Α13.1, Α14.1, Α14 και Α15, Α16.1, Α17.

β) η οριογραμμή της παραλίας με κίτρινη συνεχή πολυγωνική γραμμή από τη κορυφή Π10, Π10.1, Π11.1, Π12.1, Π13.1, Π14.1, Π14 και Π15, Π16.1, Π17.

Η απόφαση αυτή με την έκθεση της επιτροπής και το τοπογραφικό διάγραμμα να δημοσιευθούν στην Εφημερίδα της Κυβερνήσεως.

Ερμούπολη, 4 Φεβρουαρίου 2008

Ο Γενικός Γραμματέας Περιφέρειας
ΧΑΡΑΛΑΜΠΟΣ ΚΟΚΚΙΝΟΣ

ΕΚΘΕΣΗ

ΕΠΙΤΡΟΠΗΣ ΚΑΘΟΡΙΣΜΟΥ ΤΩΝ ΟΡΙΩΝ
ΤΟΥ ΑΙΓΙΑΛΟΥ (ΑΡΘΡΟ 3 ν. 2971/19.12.2001)

Για τον επανακαθορισμό των ορίων του αιγιαλού και παραλίας στη θέση «Αγ. Πέτρος», νήσου Τήνου. Στην Τήνο, σήμερα 16.7.2007, οι υπογεγραμμένοι:

1. ΣΤΕΛΙΟΣ ΣΕΖΕΝΙΑΣ, προϊστάμενος της Κτηματικής Υπηρεσίας του Νομού Κυκλάδων, ως πρόεδρος,

2. ΘΕΟΔΩΡΟΣ ΚΙΟΥΠΙΔΗΣ, Τεχνολόγος Τοπογράφος Μηχανικός, της Κτηματικής Υπηρεσίας Ν. Κυκλάδων, ως μέλος,

3. ΚΟΣΜΑΣ ΣΑΝΤΑΜΟΥΡΗΣ, Λιμενάρχης Τήνου, ως μέλος,

Γραμματέας της επιτροπής είναι η Αγγελική Ψιλλοπούλου, υπάλληλος της Κτηματικής Υπηρεσίας Ν. Κυκλάδων.

Τα μέλη της Επιτροπής:

4. Διευθυντής της Διεύθυνσης Πολεοδομίας Νομαρχιακής Αυτοδιοίκησης Ν. Κυκλάδων και

5. Διευθυντής Χωροταξίας και Περιβάλλοντος της Γενικής Γραμματείας Περιφέρειας Ν. Κυκλάδων αν και προσκλήθηκαν με τηλεφωνική πρόσκληση του προέδρου, δεν παρευρέθησαν αποτελούντες την επιτροπή καθορισμού των ορίων του αιγιαλού δυνάμει του άρθρου 3 του ν. 2971/19.12.2001, μεταβήκαμε επί τόπου στην προαναφερθείσα περιοχή και

Λαβόντες υπ' όψη

1. Την από 31.1.2006 αίτηση επανακαθορισμού του Ιακώβου Δελατόλα των ορίων του αιγιαλού στην εν λόγω θέση.

2. Το τοπογραφικό, υψομετρικό και κτηματολογικό διάγραμμα, εξαρτημένο από το κρατικό δίκτυο (ΕΓΣΑ), το οποίο συντάχθηκε τον Μάρτιο 2007, από τον Χρήστο Αθανασόπουλο, Αγρονόμο Τοπογράφο Μηχανικό σε μία πινακίδα σε κλίμακα 1:500, ελέγχθηκε επιτόπου, για την Κιουπίδη, Τεχνολόγο Τοπογράφο Μηχανικό της Κτηματικής Υπηρεσίας Ν. Κυκλάδων και θεωρήθηκε την ίδια ημερομηνία από τον Στέλιο Σεζένια, προϊστάμενο της Κτηματικής Υπηρεσίας Ν. Κυκλάδων.

1. Τις διατάξεις του ν. 2971/2001 «Αιγιαλός, παραλία και άλλες διατάξεις», όπως αυτός ισχύει, και τον ν. 1337/1983 καθώς και την προς αυτόν σχετική Δικαστηριακή και Διοικητική Νομολογία.

2. Την από την επιτόπια μετάβαση σχηματισθείσα αντίληψη περί του πλάτους της βρεχόμενης ζώνης της ξηράς καθώς και τα στοιχεία που προβλέπονται από το άρθρο 9 του ν. 2971/2001 και ειδικότερα:

Α) Την γεωμορφολογία του εδάφους για την οποία αναλυτικά αναφέρεται ότι:

1) Πρόκειται για ακτή με ενδιάμεσα βραχώδη έξαρση μπροστά από την εκκλησία του Αγίου Πέτρου.

2) Της ακτής συνεχονται εκτάσεις ορεινές ημιβραχώδεις.

3) Η βλάστηση της περιοχής είναι φυσική (σχοίνα κ.λ.π.) με σποραδικά δένδρα.

4) Η ακτή προσβάλλεται από ανέμους Ν. και Ν.Δ διευθύνσεων, βρίσκεται στο μοιχό κόλπου πέρα από τον οποίο το ανάπτυγμα πελάγους είναι μεγάλο.

5) Η μορφολογία του πυθμένα είναι μικτή, με μικρές κλίσεις και βάθη.

6) Εκτός από ξερολιθιές δεν υπάρχουν τεχνικά έργα εντός αιγιαλού.

7) Η εδαφική ζώνη μεταξύ αιγιαλού και μέχρι βάθους 100 μέτρων μέσα από τον αιγιαλό είναι εκτός σχεδίου και χωροθετείται ως ζώνη (2.3α.7)8 σύμφωνα με το από 13.2.2003 διάταγμα καθορισμού ζώνης οικιστικού ελέγχου (ΦΕΚ160Δ/27.2.2003) δηλαδή ως περιοχή κολύμβησης και αναψυχής επιτρέπεται δε μόνον η έκδοση οικοδομικών αδειών για αναψυκτήρια. Η συνεχόμενη περιοχή είναι επίσης εκτός σχεδίου.

8) Δεν υπάρχουν καταγεγραμμένα δημόσια κτήματα στην περιοχή.

9) Δεν υφίσταται κτηματολόγιο.

10) Δεν υπάρχει ευπαθές οικοσύστημα (ζώνη natura) στην περιοχή: αποφασίζουμε:


1. Επανακαθορίζουμε επί του ανωτέρω τοπογραφικού διαγράμματος:


α) Την οριογραμμή του αιγιαλού με κόκκινη συνεχή πολυγωνική γραμμή από τη κορυφή Α10, Α10.1, Α11.1, Α12.1, Α13.1, Α14.1, Α14 και Α15, Α16.1, Α17.

β) Την οριογραμμή της παραλίας με κίτρινη συνεχή πολυγωνική γραμμή από τη κορυφή Π10, Π10.1, Π11.1, Π12.1, Π13.1, Π14.1, Π14 και Π15, Π16.1, Π17.

Η Επιτροπή

ΣΤΕΛΙΟΣ ΣΕΖΕΝΙΑΣ, ΘΕΟΔΩΡΟΣ ΚΙΟΥΠΙΔΗΣ,
ΚΟΣΜΑΣ ΣΑΝΤΑΜΟΥΡΗΣ

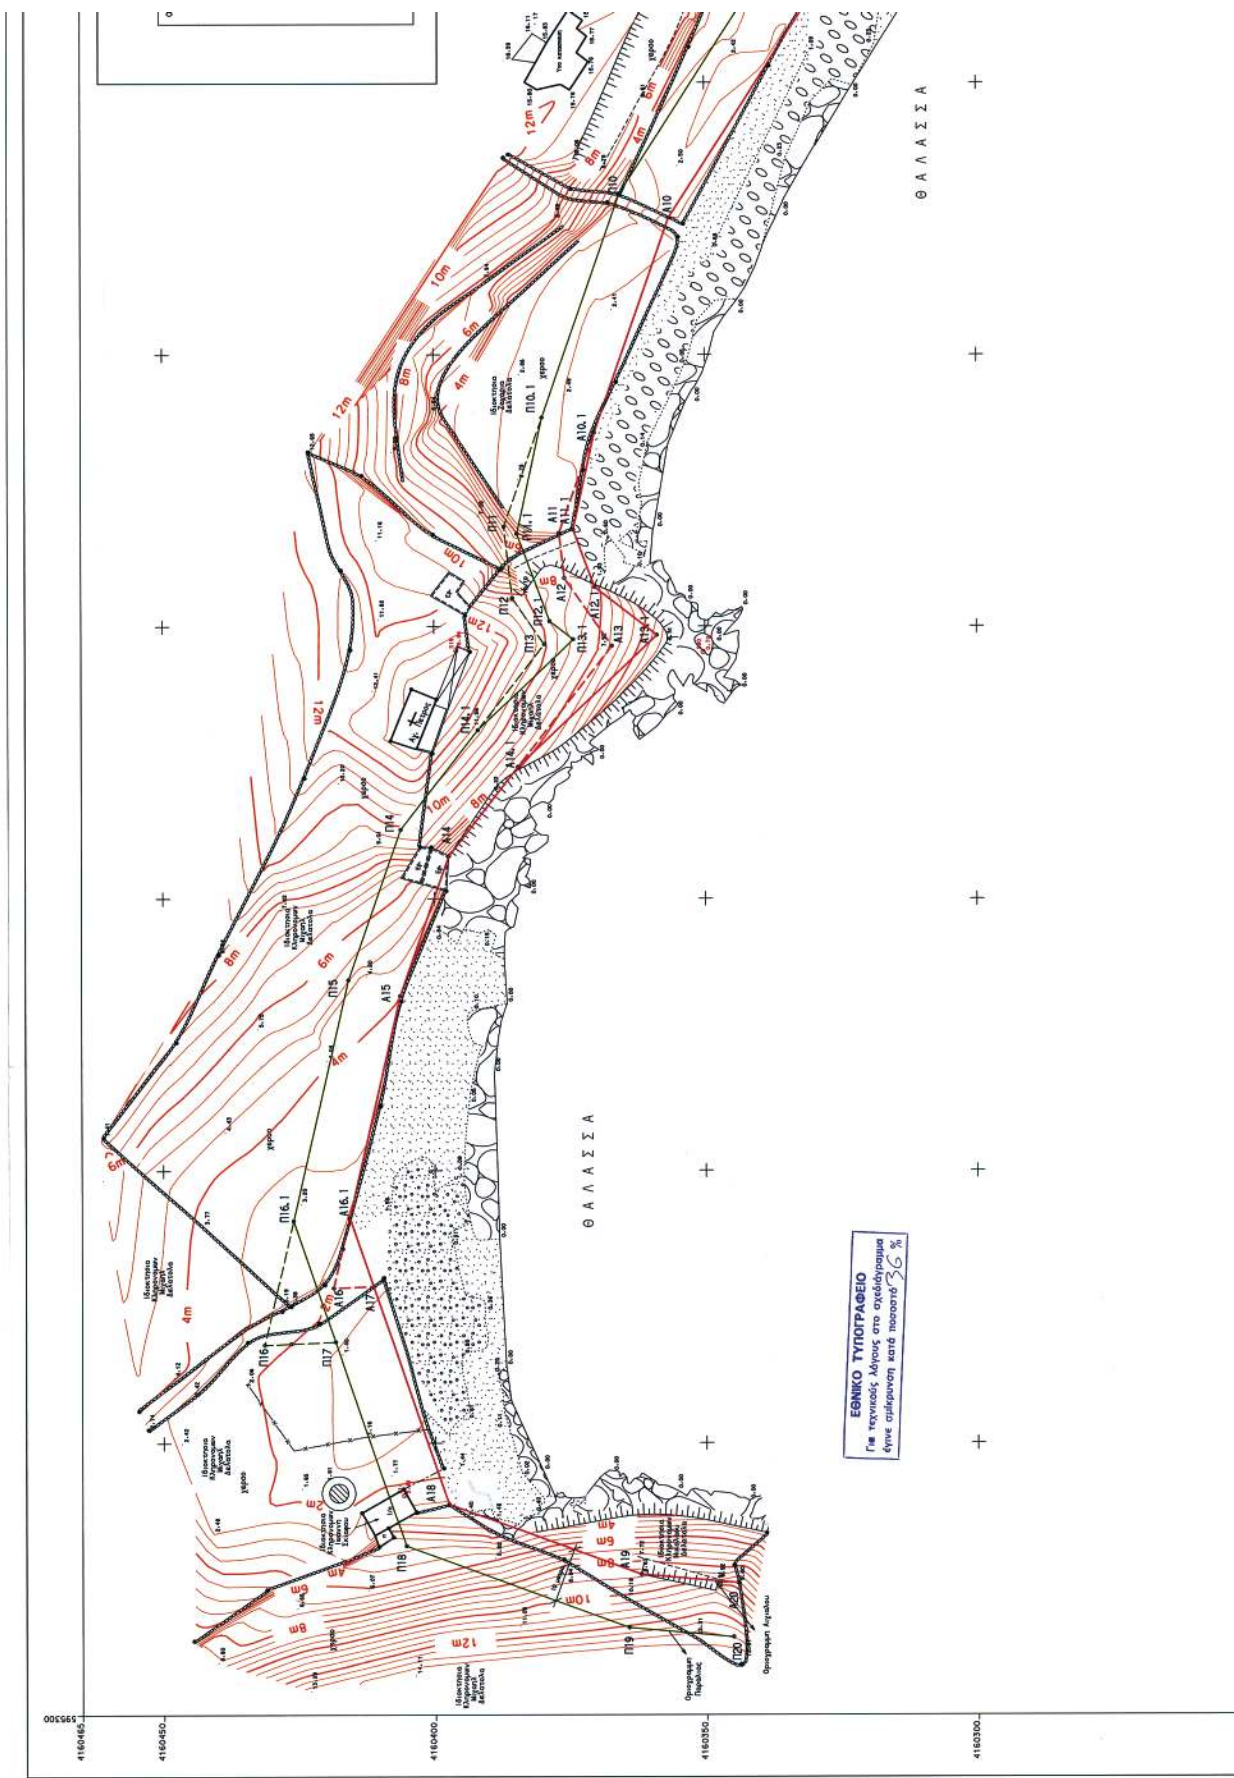

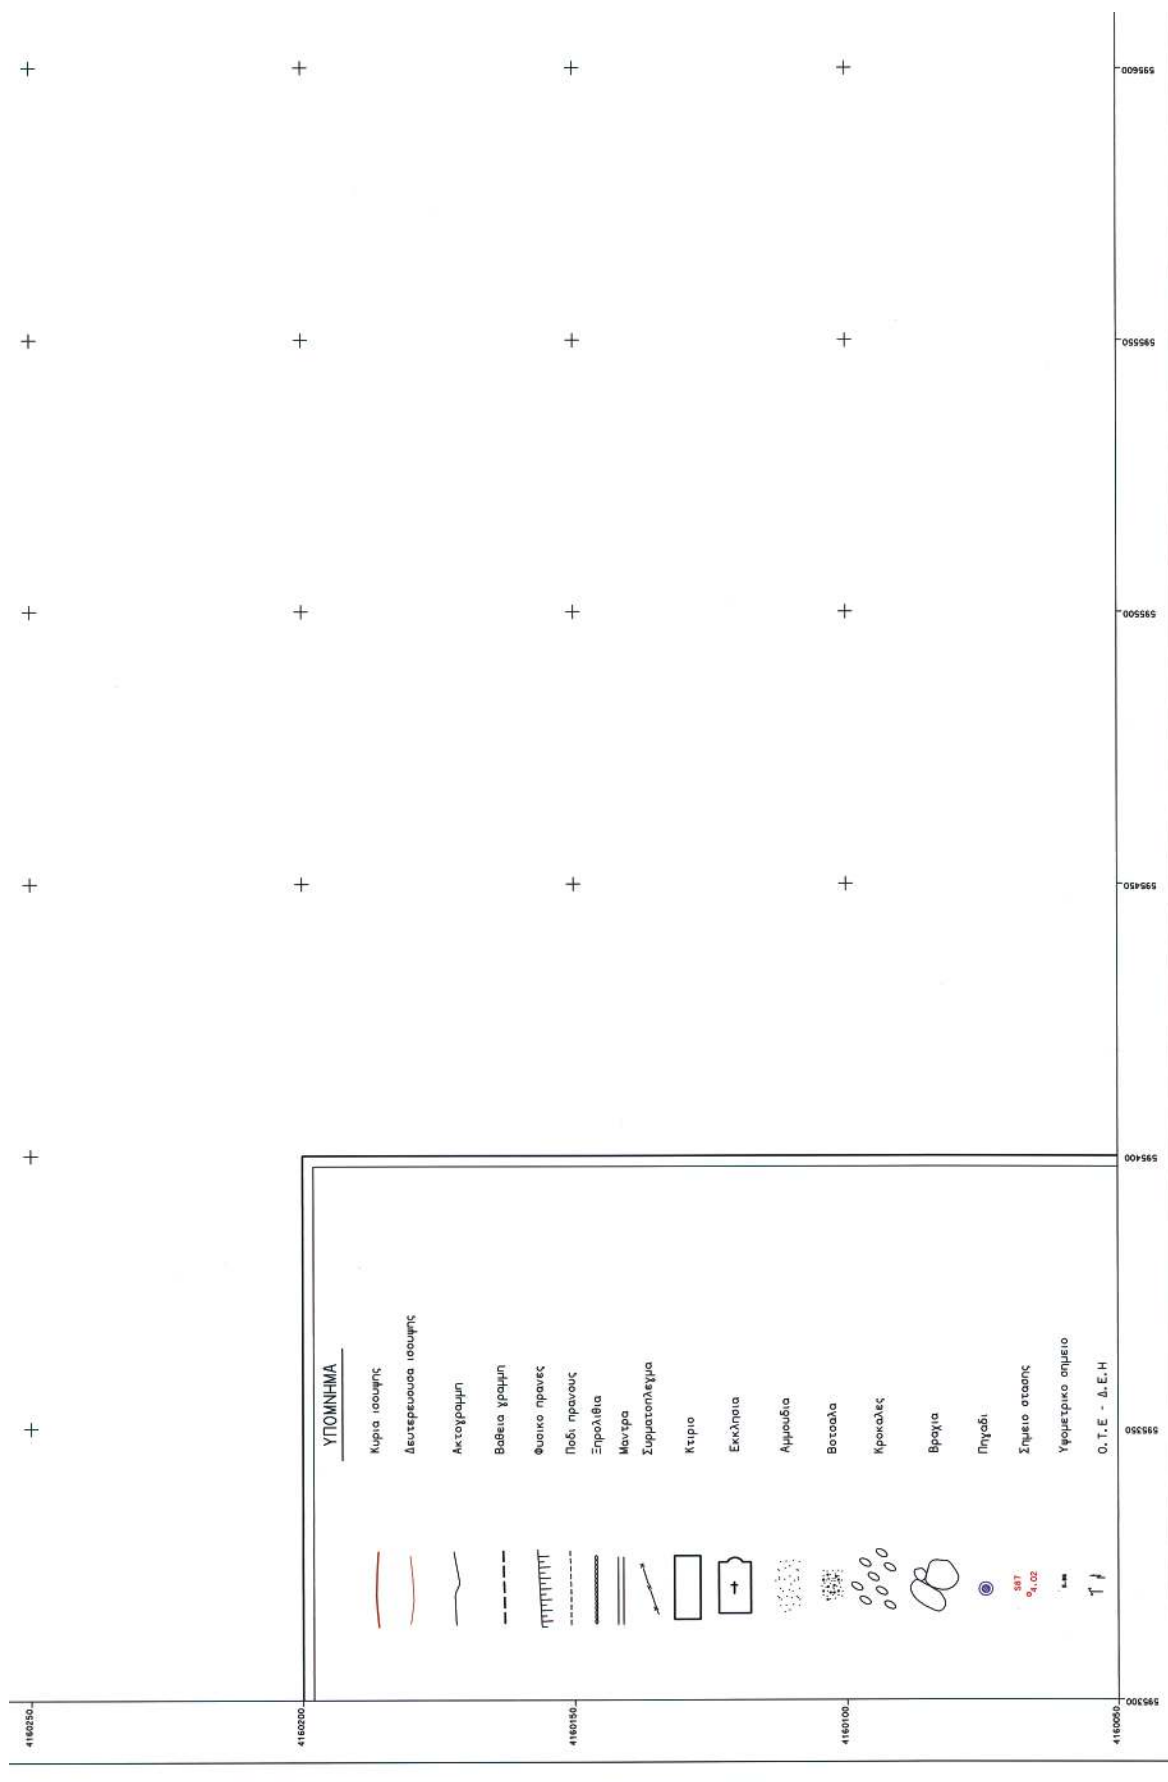

