



ΕΦΗΜΕΡΙΣ ΤΗΣ ΚΥΒΕΡΝΗΣΕΩΣ

ΤΗΣ ΕΛΛΗΝΙΚΗΣ ΔΗΜΟΚΡΑΤΙΑΣ

ΤΕΥΧΟΣ ΤΕΤΑΡΤΟ

Αρ. Φύλλου 92

7 Μαρτίου 2008

ΠΕΡΙΕΧΟΜΕΝΑ

ΑΠΟΦΑΣΕΙΣ

- Επικύρωση καθορισμού οριογραμμών τμήματος
ρέματος που βρίσκεται στην θέση «Τομ-πηγάδι»
του Δ.Δ. Λιτοχώρου του Δήμου Λιτοχώρου, του
Νομού Πιερίας..... 1
- Επικύρωση καθορισμού οριογραμμών ρεμάτων που
διέρχονται από την περιοχή επέκτασης του
Δ.Δ. Θέρμης, του Δήμου Θέρμης, του Νομού
Θεσσαλονίκης..... 2

ΑΠΟΦΑΣΕΙΣ

- Αριθμ. 1941 (1)
Επικύρωση καθορισμού οριογραμμών τμήματος ρέματος
που βρίσκεται στην θέση «Τομ-πηγάδι» του Δ.Δ. Λιτο-
χώρου του Δήμου Λιτοχώρου, του Νομού Πιερίας.

Ο ΓΕΝΙΚΟΣ ΓΡΑΜΜΑΤΕΑΣ ΠΕΡΙΦΕΡΕΙΑΣ
ΚΕΝΤΡΙΚΗΣ ΜΑΚΕΔΟΝΙΑΣ

Έχοντας υπόψη:

- 1) Τις διατάξεις του άρθρου 5 του ν.3010/23.4.2002
«Εναρμόνιση του ν. 1650/1986 με τις οδηγίες 97/11 Ε.Ε.
και 96/61 Ε.Ε., διαδικασία οριοθέτησης και ρυθμίσεις θε-
μάτων για τα υδατορεματα και άλλες διατάξεις» (Φ.Ε.Κ.
91 Α'/25.4.2002)
- 2) Τις διατάξεις του ν. 2503/1997 «Διοίκηση, οργάνωση
της Περιφέρειας, ρύθμιση θεμάτων για την τοπική αυτο-
διοίκηση και άλλες διατάξεις» (Φ.Ε.Κ. 107Α/1997)
- 3) Τις διατάξεις του άρθρου 90 του «Κώδικα νομοθε-
σίας για την Κυβέρνηση και τα κυβερνητικά όργανα»,
που κυρώθηκε με το άρθρο πρώτο του π.δ/τος 63/2005
(ΦΕΚ 98 Α').

4) Τις διατάξεις του άρθρου 10 του ν. 3044/2002 (Φ.Ε.Κ.
197Α/27.8.2002) για την «Άσκηση αρμοδιοτήτων του Πο-
λεοδομικού Σχεδιασμού»

5) Την υπ' αριθμ. πρωτ. 20/6721/7.9.2007 απόφαση της
Δ.Τ.Υ.Ν.Α. Πιερίας για τον καθορισμό οριογραμμών τμή-
ματος του ρέματος.

6) Την υπ' αριθμ. 94/2007 απόφαση του Δημ. Συμβου-
λίου του Δήμου Λιτοχώρου.

7) Το υπ' αριθμ. πρωτ.7340/16.10.2007 (αριθ.πρωτ.ΔΙ.ΠΕ.
ΧΩ.10095/17.10.2007) έγγραφο της Δ/νσης Δημοσίων Έρ-
γων, τμήμα Υδραυλικών Έργων, για την έγκριση της
υδρολογικής-υδραυλικής μελέτης του προς καθορισμό
των οριογραμμών τμήματος ρέματος, αποφασίζουμε:

Επικυρώνεται ο καθορισμός οριογραμμών τμήματος
ρέματος που βρίσκεται στην θέση «Τομ-πηγάδι» του Δ.Δ.
Λιτοχώρου του Δήμου Λιτοχώρου, του Νομού Πιερίας,
με συντεταγμένες των κορυφών των πολυγωνομετρικών
των γραμμών:

ΑΡΙΣΤΕΡΑ: Α1,Α2,...Α13,Α14. Α'1,Α'2,Α'3 και

ΔΕΞΙΑ: Δ1,Δ2,...Δ15,Δ16 Δ'3, Δ'4,

όπως αυτές σημειώνονται στο τοπογραφικό διάγραμ-
μα κλίμακας 1:200, που συνοδεύει την παρούσα και απο-
τελεί αναπόσπαστο μέρος αυτής.


Η παρούσα απόφαση να δημοσιευθεί στο Φ.Ε.Κ. μαζί
με το τοπογραφικό διάγραμμα και τον πίνακα συντε-
ταγμένων των κορυφών του τμήματος του ρέματος που
την συνοδεύουν.


Η ισχύς της παρούσας αρχίζει από την δημοσίευσή
της στην Εφημερίδα της Κυβερνήσεως.


Η απόφαση αυτή να δημοσιευθεί στην Εφημερίδα της
Κυβερνήσεως.

Θεσσαλονίκη, 14 Φεβρουαρίου 2008

Ο Γενικός Γραμματέας Περιφέρειας
ΓΕΩΡΓΙΟΣ Δ.ΤΣΙΟΤΡΑΣ

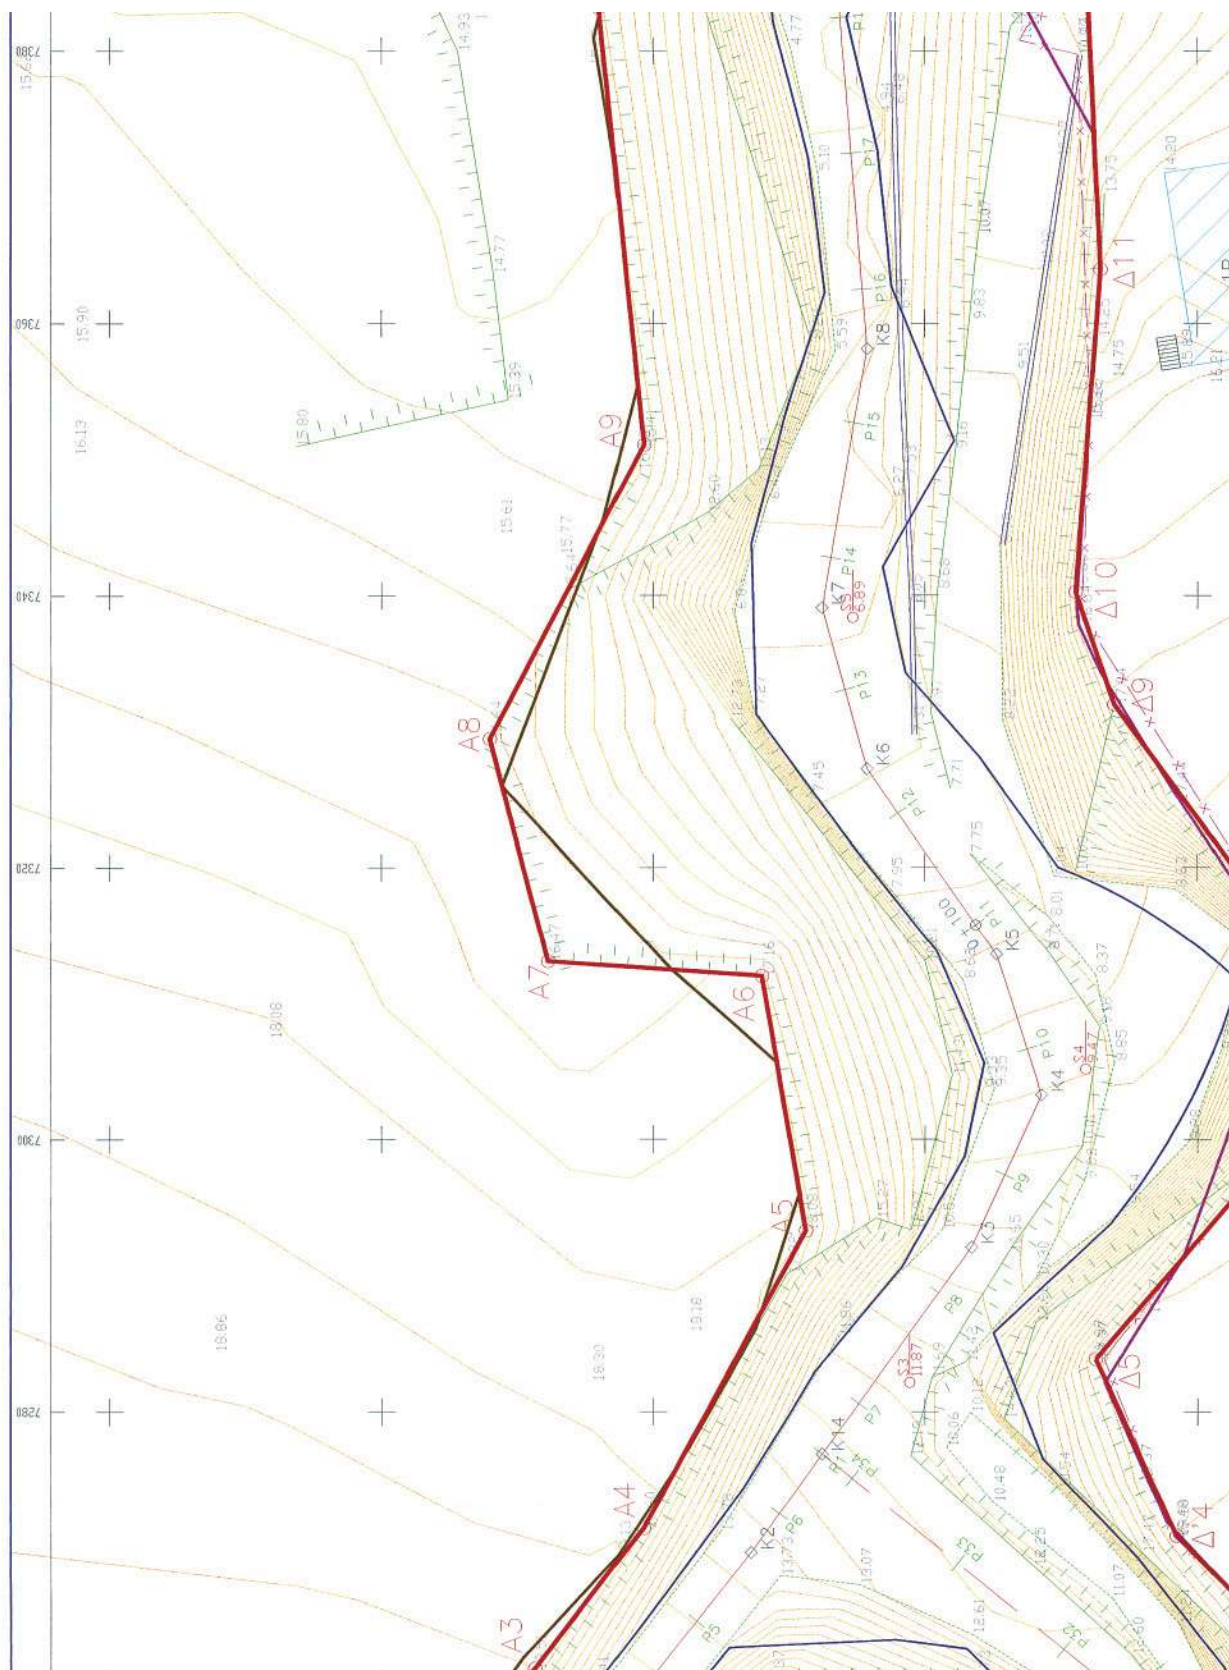

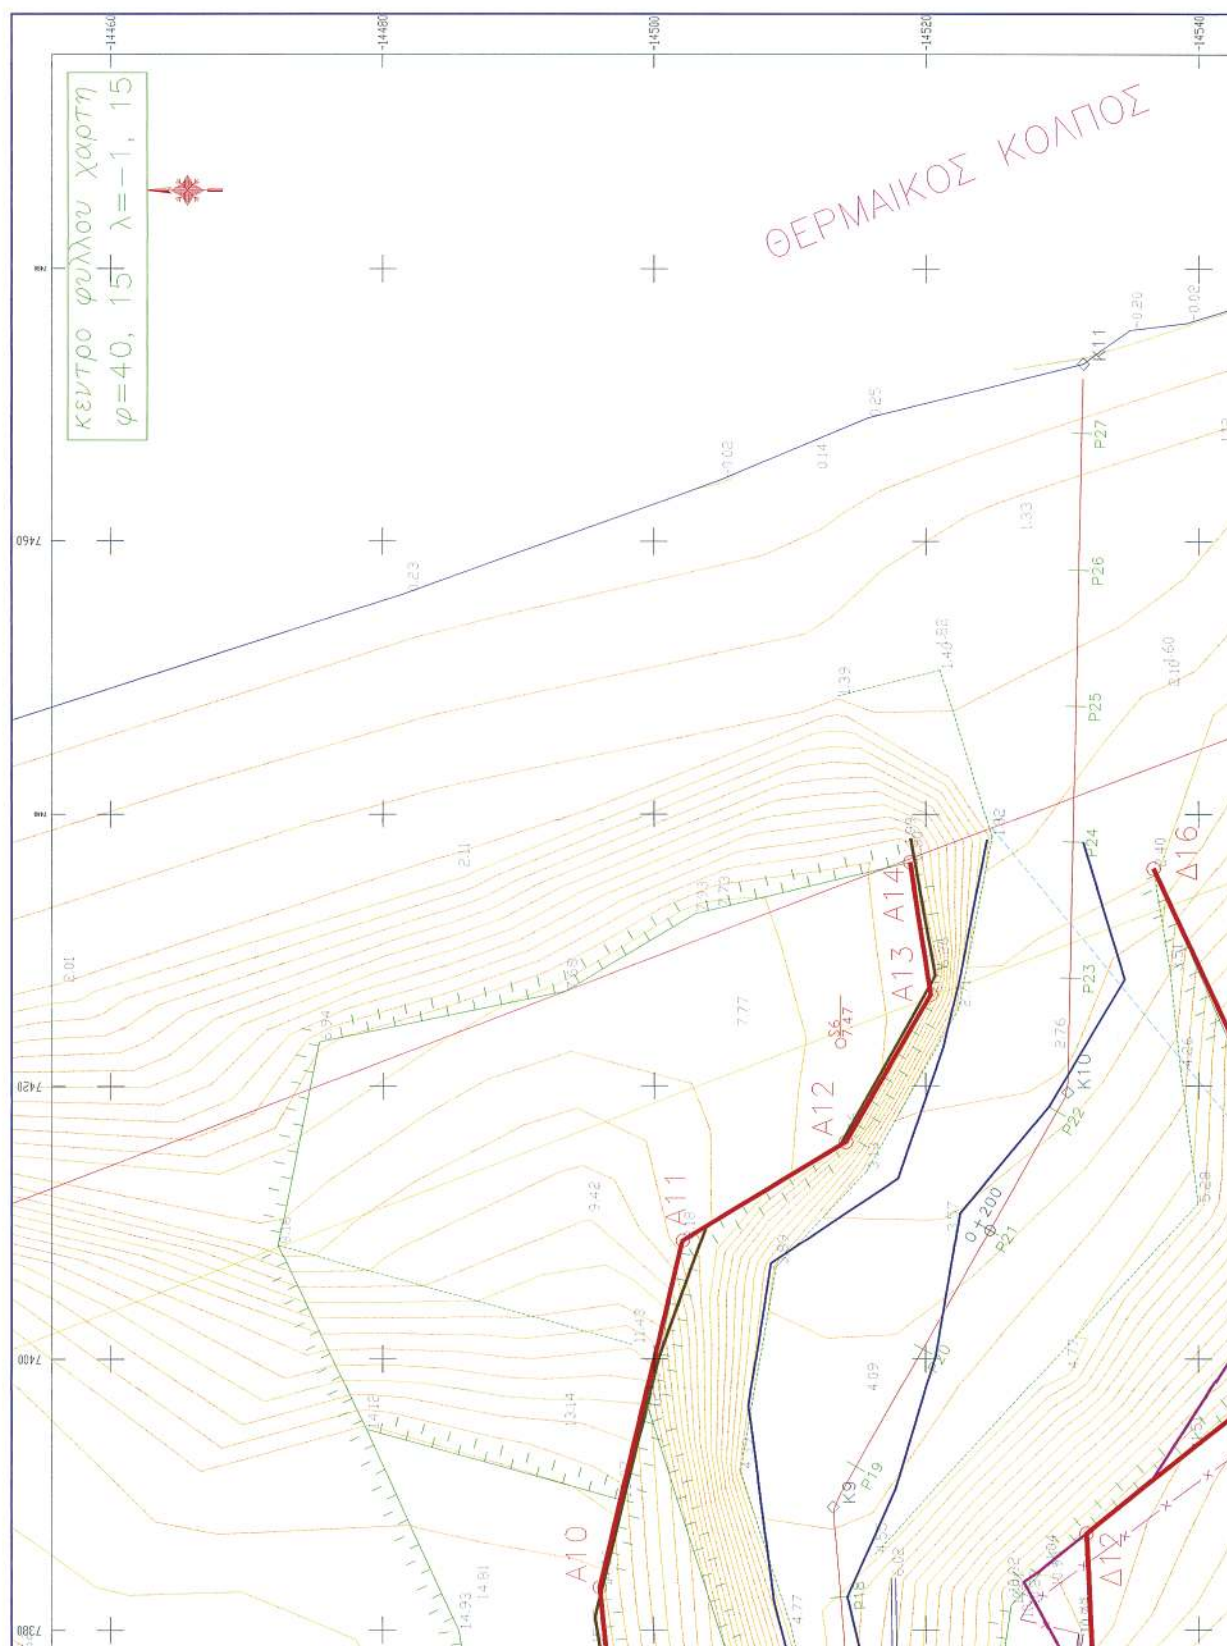

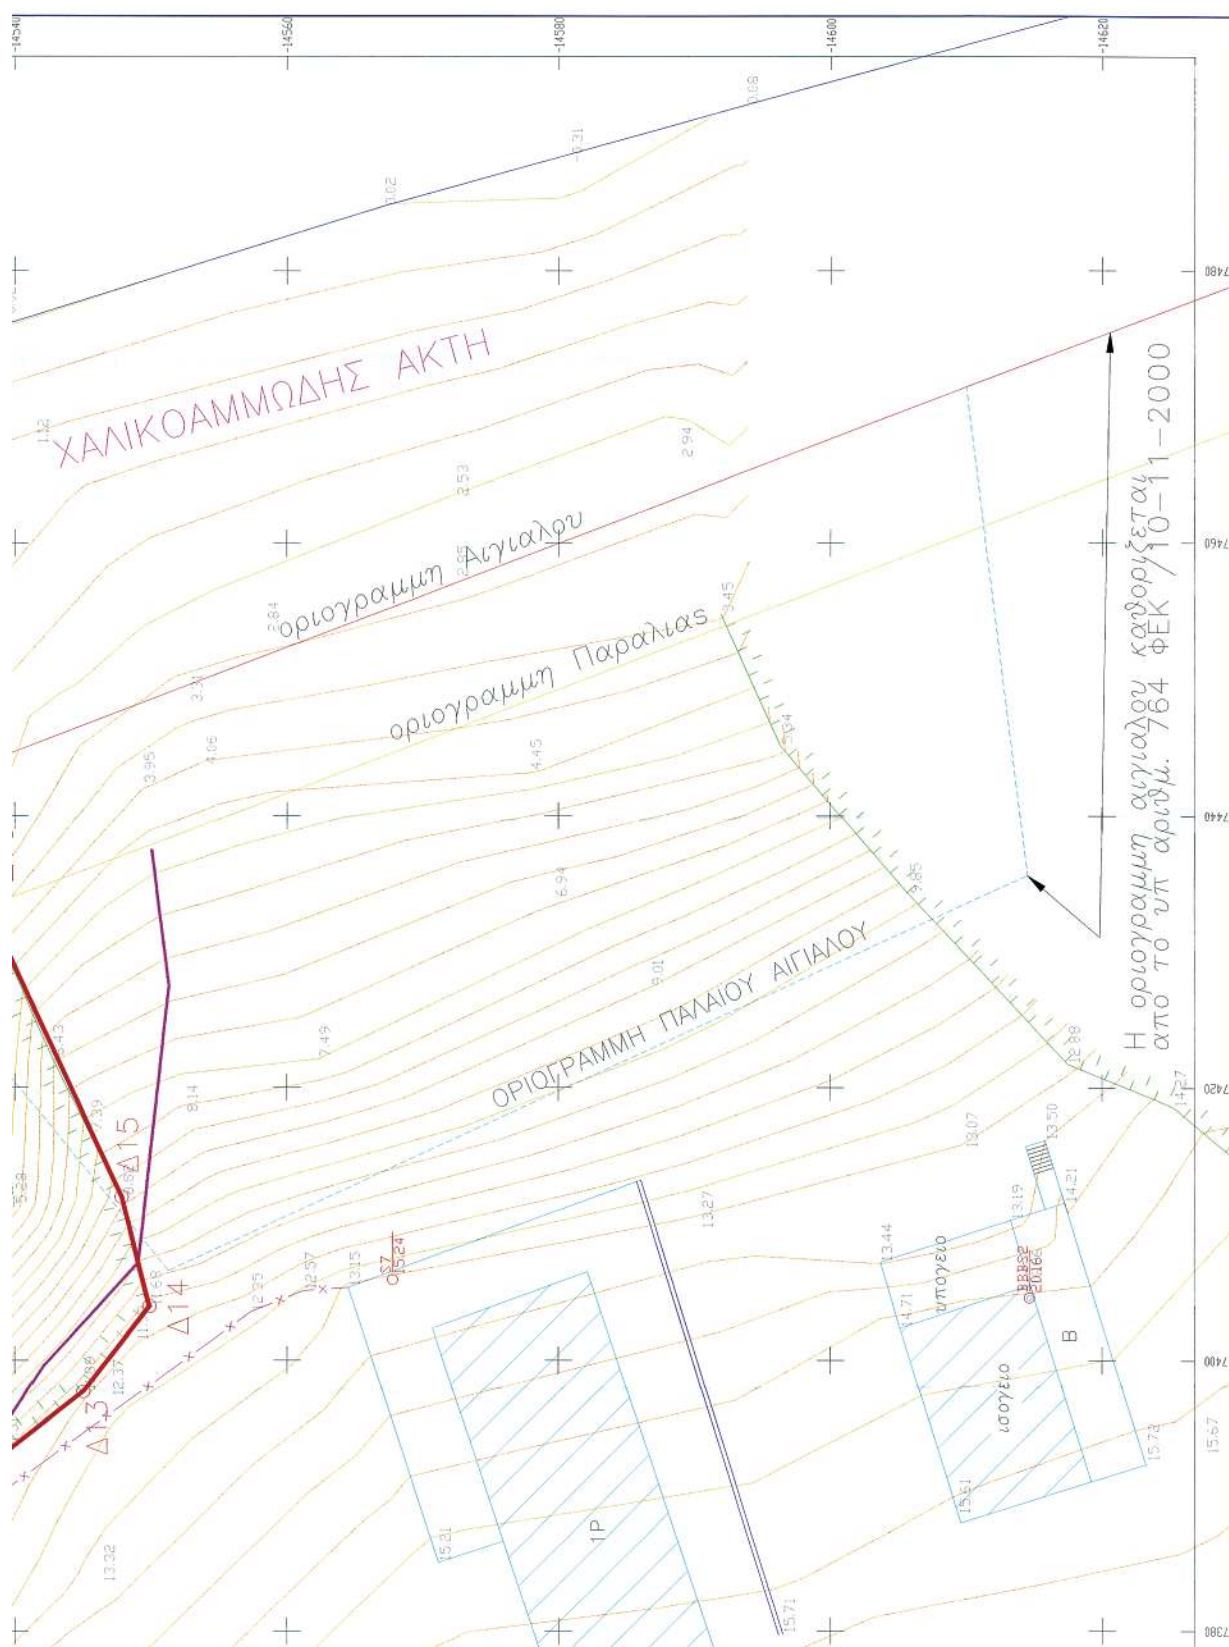

Αριθμ. 1943

(2)

Επικύρωση καθορισμού οριογραμμών ρεμάτων που διέρχονται από την περιοχή επέκτασης του Δ.Δ. Θέρμης, του Δήμου Θέρμης, του Νομού Θεσσαλονίκης.

Ο ΓΕΝΙΚΟΣ ΓΡΑΜΜΑΤΕΑΣ ΠΕΡΙΦΕΡΕΙΑΣ
ΚΕΝΤΡΙΚΗΣ ΜΑΚΕΔΟΝΙΑΣ

Έχοντας υπόψη:

1) Τις διατάξεις του άρθρου 5 του ν. 3010/23.4.2002 «Εναρμόνιση του ν. 1650/1986 με τις οδηγίες 97/11 Ε.Ε. και 96/61 Ε.Ε., διαδικασία οριοθέτησης και ρυθμίσεις θεμάτων για τα υδατορεματα και άλλες διατάξεις» (Φ.Ε.Κ. 91Α/25.4.2002).

2) Τις διατάξεις του ν. 2503/1997 «Διοίκηση, οργάνωση της Περιφέρειας, ρύθμιση θεμάτων για την τοπική αυτοδιοίκηση και άλλες διατάξεις» (Φ.Ε.Κ. 107Α/1997).

3) Τις διατάξεις του άρθρου 90 του «Κώδικα νομοθεσίας για την Κυβέρνηση και τα κυβερνητικά όργανα», που κυρώθηκε με το άρθρο πρώτο του π.δ/τος 63/2005 (ΦΕΚ 98 Α').

4) Τις διατάξεις του άρθρου 10 του ν. 3044/2002 (Φ.Ε.Κ. 197Α/27.8.2002) για την «Άσκηση αρμοδιοτήτων του Πολεοδομικού Σχεδιασμού».

5) Την υπ' αριθμ. πρωτ.07/6529/3.9.2007 απόφαση της Δ/σης Τεχνικών Υπηρεσιών Ν.Α.Θεσσαλονίκης για τον καθορισμό οριογραμμών των ρεμάτων.

6) Την υπ' αριθμ.305/2007 απόφαση του Δ.Σ. του Δήμου Θέρμης.

7) Το υπ' αριθμ. πρωτ. 7886/4.12.2007 (αρ.πρωτ. ΔΙ.ΠΕ.ΧΩ.Κ.Μ. 11877/5.12.2007) έγγραφο της Δ/σης Δημοσίων Έργων, Τμήμα Υδραυλικών Έργων, αποφασίζουμε:

Επικυρώνεται ο καθορισμός οριογραμμών ρεμάτων που διέρχονται από την περιοχή επέκτασης του Δ.Δ. Θέρμης, του Δήμου Θέρμης, του Νομού Θεσσαλονίκης, με τις συντεταγμένες των κορυφών των πολυγωνομετρικών των γραμμών, ως εξής:

1,2,3, 25,26,27,...1171, 1172., όπως αυτές σημειώνονται με κόκκινο χρώμα στα τοπογραφικά διαγράμματα κλίμακας 1:1000, που συνοδεύουν την απόφαση αυτή και αποτελούν αναπόσπαστο μέρος αυτής.

Η απόφαση αυτή να δημοσιευθεί στο Εφημερίδα της Κυβερνήσεως, μαζί με τα τοπογραφικά διαγράμματα και τους πίνακες συντεταγμένων των κορυφών των ρεμάτων που την συνοδεύουν.

Η ισχύς της απόφασης αυτής αρχίζει από την δημοσίευσή της στην Εφημερίδα της Κυβερνήσεως.

Η απόφαση αυτή να δημοσιευθεί στην Εφημερίδα της Κυβερνήσεως.


Θεσσαλονίκη, 14 Φεβρουαρίου 2008

Ο Γενικός Γραμματέας Περιφέρειας
ΓΕΩΡΓΙΟΣ ΤΣΙΟΤΡΑΣ





* 0 4 0 0 0 9 2 0 7 0 3 0 8 0 0 1 2 *

ΠΙΝΑΚΑΣ ΣΥΝΤΕΤΑΓΜΕΝΩΝ ΚΟΡΥΦΩΝ ΟΡΓΑΝΩΜΕΝΩΝ ΕΜΑΤΩΣ			
ΑΔΑ	X	Y	
1	416.997.6219	4.489.553.0892	
2	416.998.1229	4.489.565.0347	
3	416.998.1799	4.489.567.0698	
4	416.987.8130	4.489.581.7618	
5	416.988.7277	4.489.592.8478	
6	416.988.0920	4.489.570.2792	
7	416.991.8210	4.490.027.8670	
8	416.993.5730	4.490.038.6900	
9	416.994.1770	4.490.048.1493	
10	416.996.0700	4.490.058.6070	
11	416.999.1240	4.490.068.9810	
12	416.991.5010	4.490.076.4440	
13	416.991.4430	4.490.077.5280	
14	416.990.0710	4.490.080.2690	
15	416.997.5270	4.490.083.7440	
16	416.996.6000	4.490.086.1020	
17	416.994.2490	4.490.091.7470	
18	416.988.4450	4.490.093.0150	
19	416.983.7980	4.490.096.1900	
20	416.980.7500	4.490.101.4810	
21	416.977.4490	4.490.108.2280	
22	416.972.8960	4.490.119.8050	
23	416.971.3190	4.490.122.1740	
24	416.968.4030	4.490.130.8440	
25	416.961.2210	4.490.151.3160	
26	416.952.0620	4.490.180.1780	
27	416.953.1710	4.490.187.5610	
28	416.944.3300	4.490.238.0990	
29	416.944.7110	4.490.278.2230	
30	416.936.5500	4.490.325.3050	
31	416.933.8030	4.490.327.6440	
32	416.937.4550	4.490.333.4990	
33	416.949.4490	4.490.343.3110	
34	416.945.2220	4.490.348.2780	
35	416.934.6110	4.490.371.8970	
36	416.932.1440	4.490.377.8970	
37	416.930.7780	4.490.381.1050	
38	416.928.2980	4.490.406.2500	
39	416.920.5720	4.490.418.6990	
40	416.913.0480	4.490.454.8059	
41	416.909.6660	4.490.458.4200	
42	416.907.4480	4.490.472.2240	
43	416.905.2950	4.490.474.1980	
44	416.908.0770	4.490.480.3170	
45	416.902.3110	4.490.478.3730	
46	416.904.7490	4.490.487.5610	
47	416.904.5590	4.490.492.8940	
48	416.903.2880	4.490.502.8770	
49	416.901.7130	4.490.525.3790	
50	416.900.3250	4.490.535.6250	
51	416.898.2630	4.490.542.2470	
52	416.896.1110	4.490.537.6370	
53	416.891.2110	4.490.533.6370	
54	416.888.4950	4.490.525.8770	

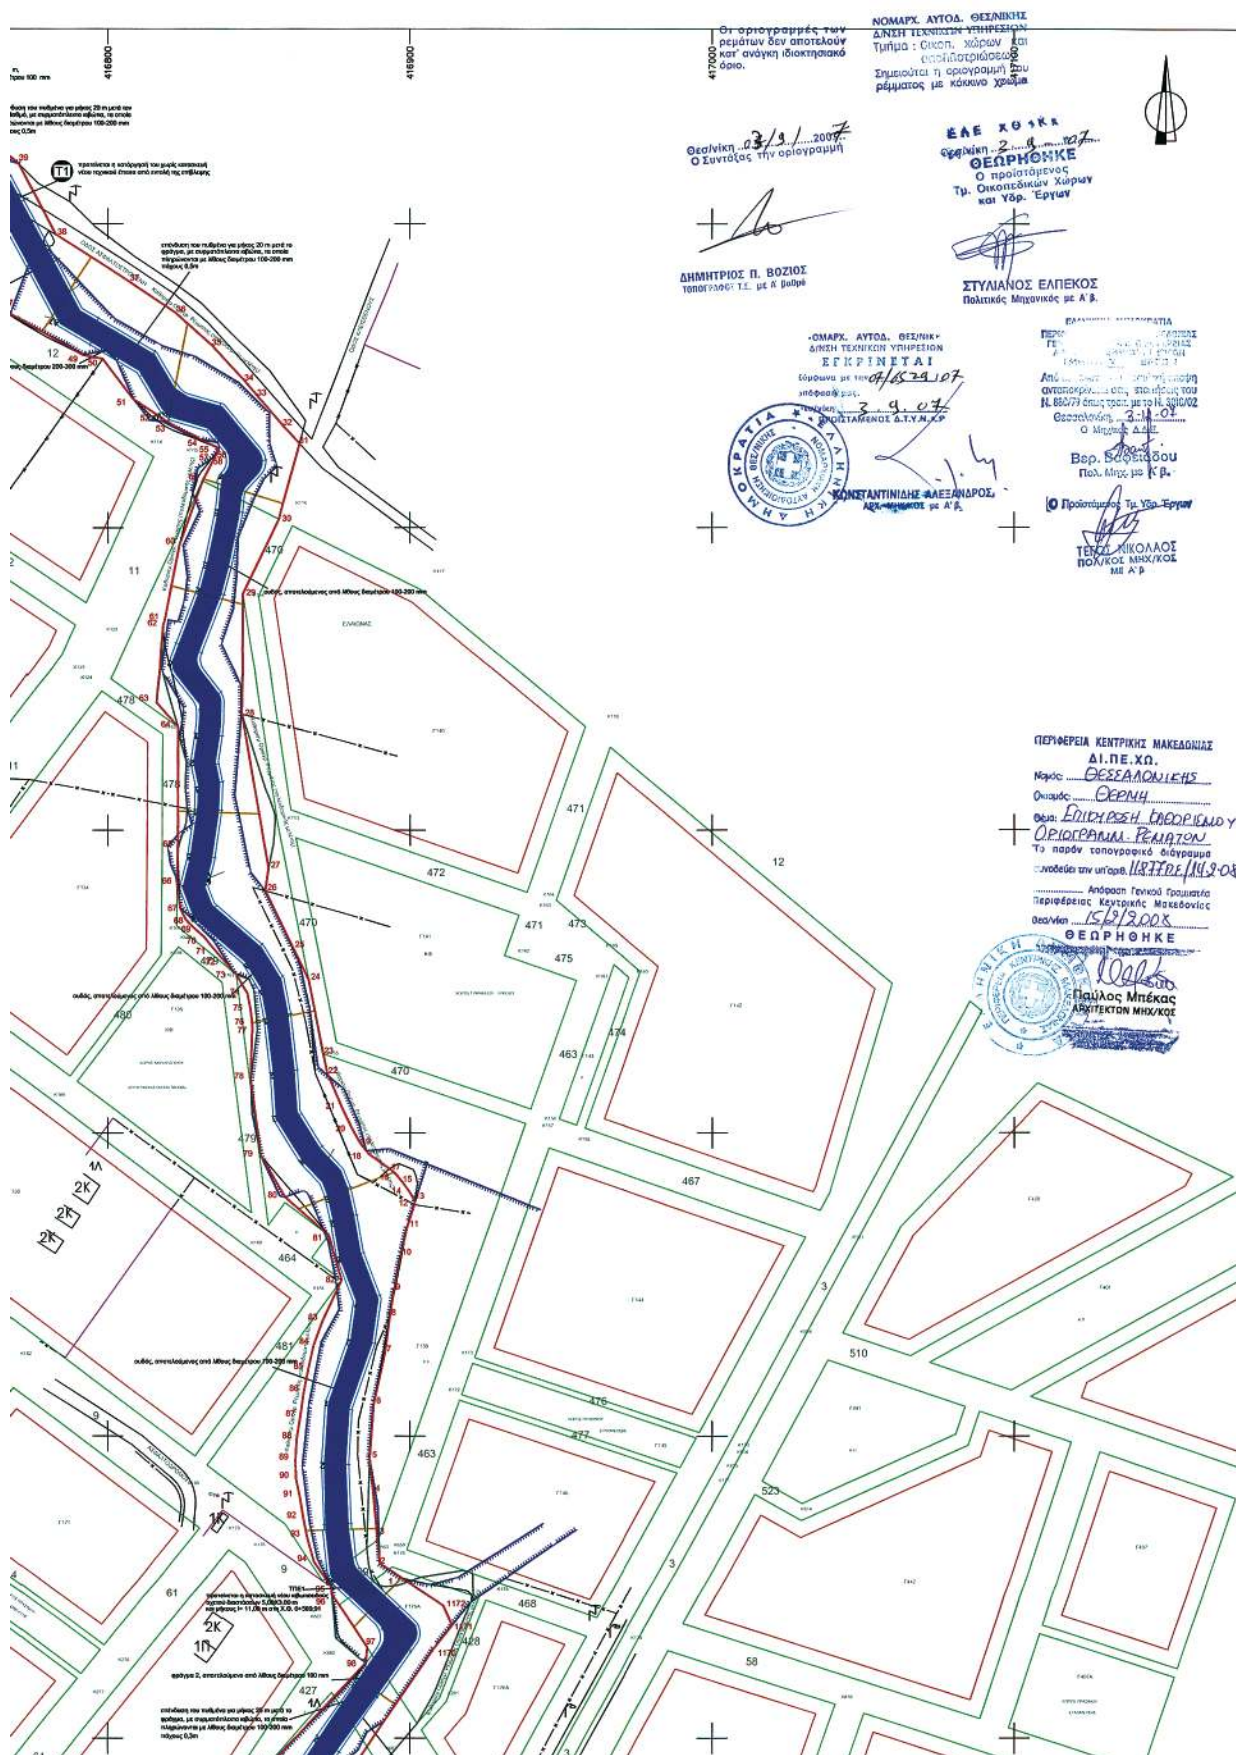

1559	416.006.9000	4.489.174.2423	1559	416.020.5100	4.488.214.1300	1559	416.745.7730	4.488.154.8780	1559	416.533.0450	4.489.015.0290
1560	416.003.1240	4.489.167.9590	1560	416.018.4700	4.488.211.3360	1560	416.739.2600	4.488.151.4750	1560	416.534.1460	4.489.017.4470
1561	416.000.1130	4.489.161.6360	1561	416.016.1710	4.488.206.3880	1561	416.732.4240	4.488.147.4510	1561	416.536.2370	4.489.020.7950
1562	416.007.7800	4.489.153.8020	1562	416.014.4500	4.488.143.6370	1562	416.728.7070	4.488.143.6370	1562	416.539.2850	4.489.020.7950

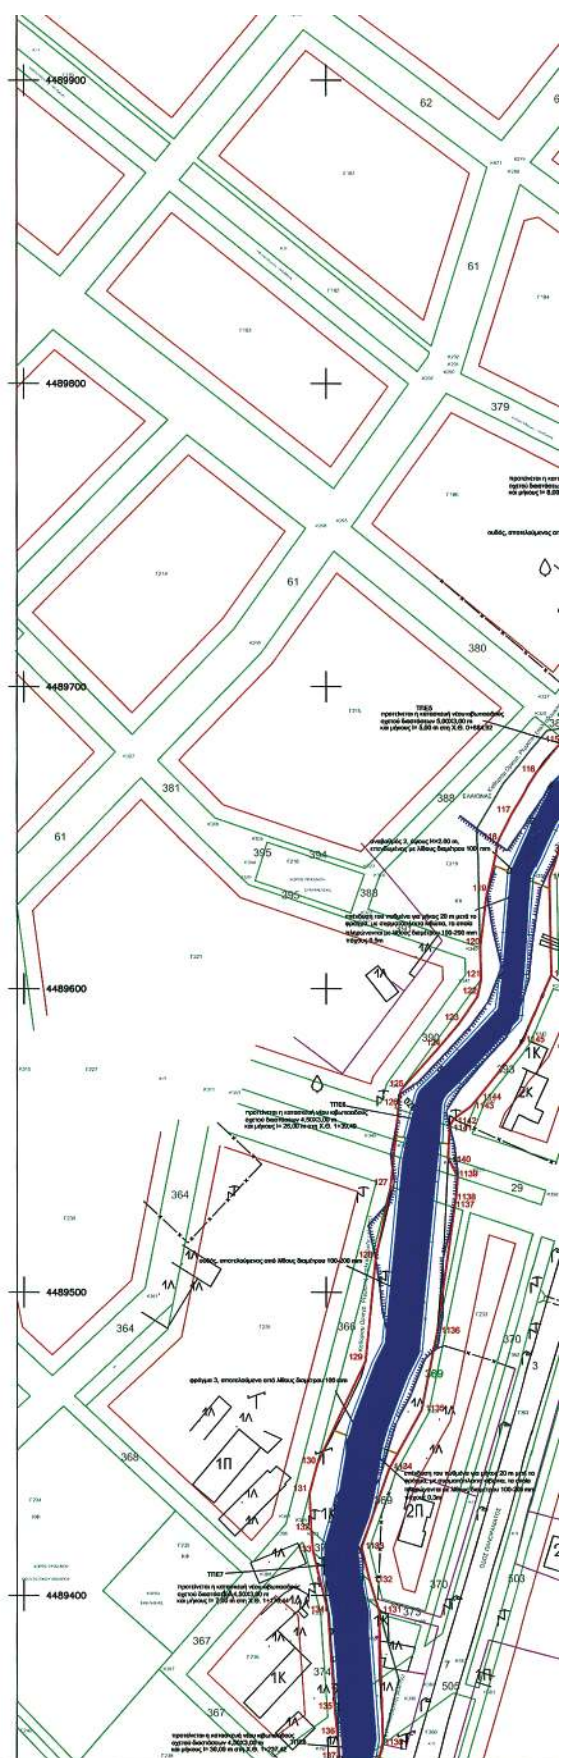

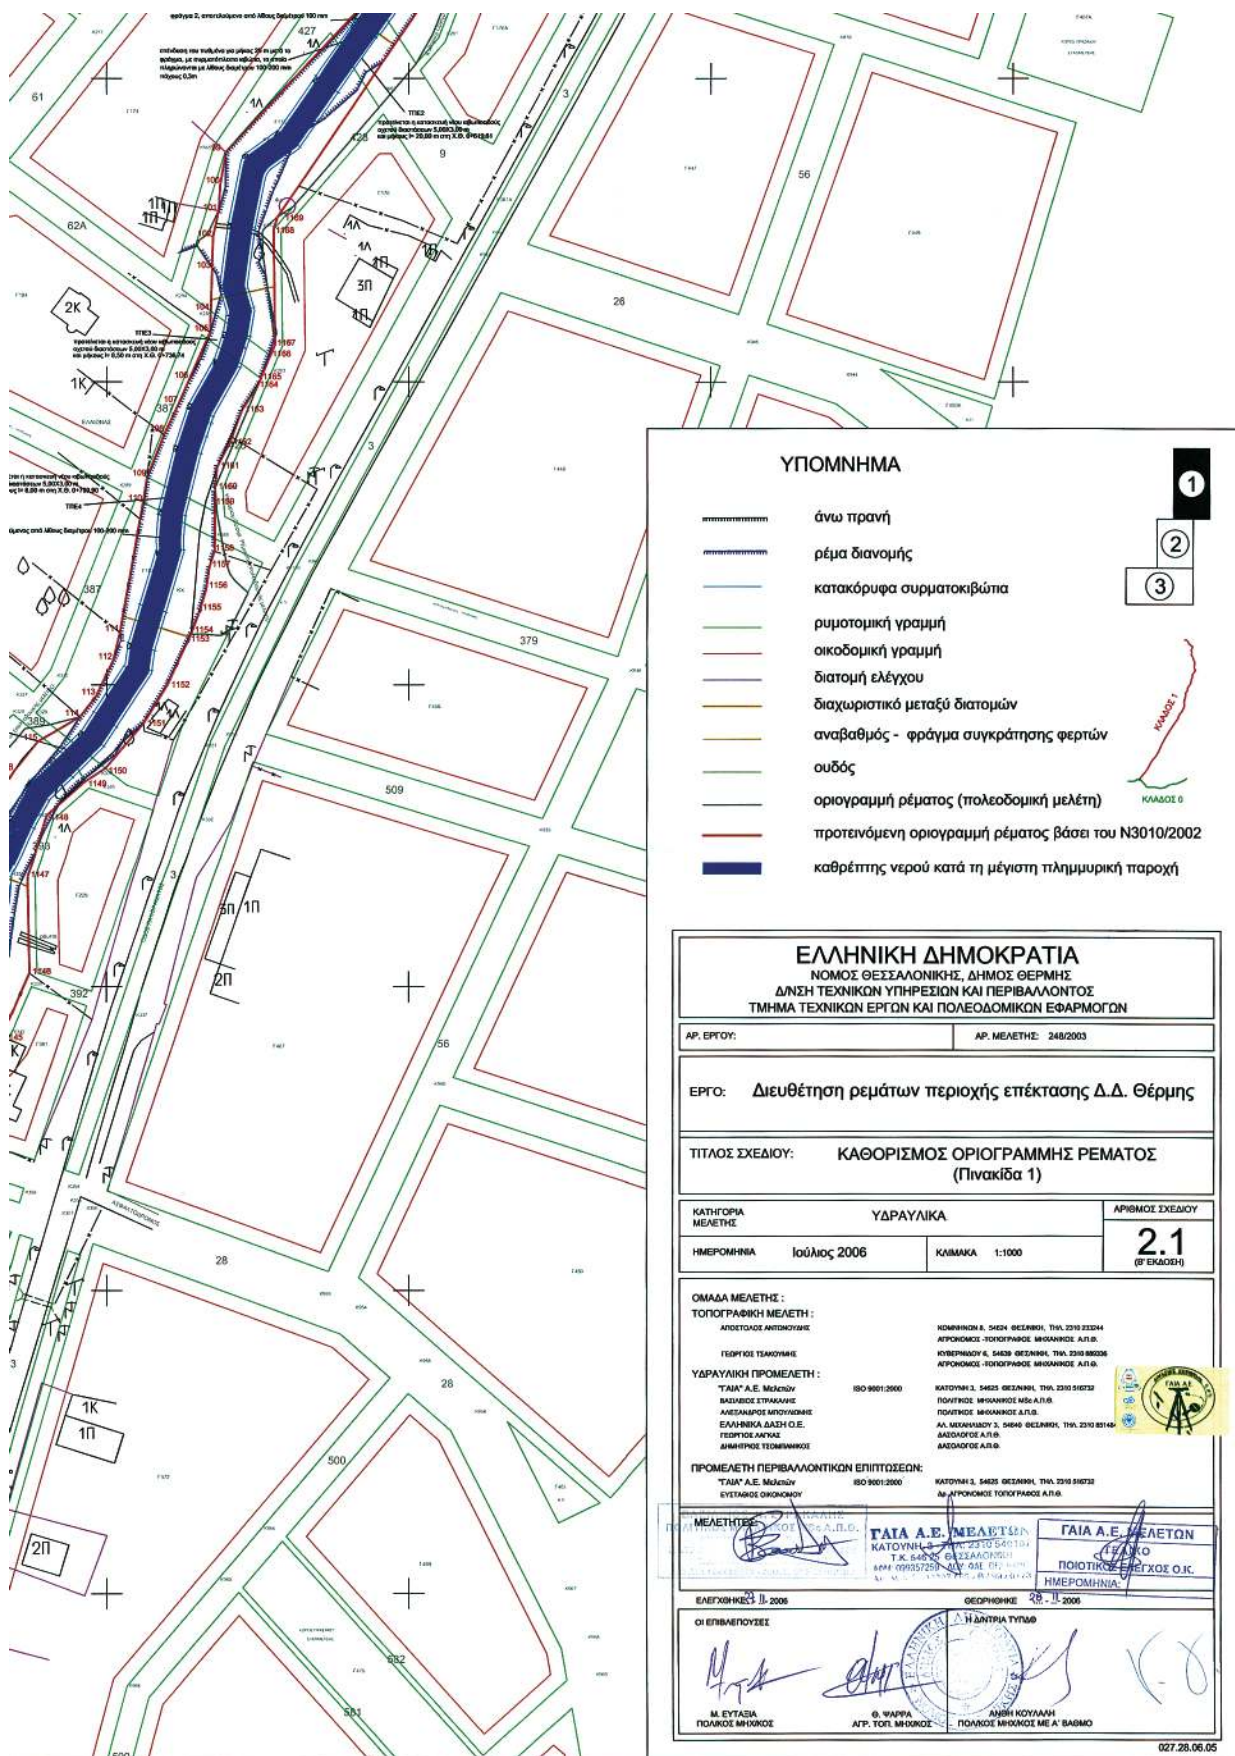

* 0 4 0 0 0 9 2 0 7 0 3 0 8 0 0 1 2 *

ΑΠΟ ΤΟ ΕΘΝΙΚΟ ΤΥΠΟΓΡΑΦΕΙΟ

ΚΑΠΟΔΙΣΤΡΙΟΥ 34 * ΑΘΗΝΑ 104 32 * ΤΗΛ. 210 52 79 000 * FAX 210 52 21 004
 ΗΛΕΚΤΡΟΝΙΚΗ ΔΙΕΥΘΥΝΣΗ: <http://www.et.gr> — e-mail: webmaster.et@et.gr