



ΕΦΗΜΕΡΙΣ ΤΗΣ ΚΥΒΕΡΝΗΣΕΩΣ

ΤΗΣ ΕΛΛΗΝΙΚΗΣ ΔΗΜΟΚΡΑΤΙΑΣ

ΤΕΥΧΟΣ ΤΕΤΑΡΤΟ

Αρ. Φύλλου 183

22 Απριλίου 2008

ΑΠΟΦΑΣΕΙΣ

Αριθμ. οικ. 4321

Επικύρωση καθορισμού οριογραμμών του ρέματος που διέρχεται από το Δ.Δ. Ν. Ρυσίου, του Δήμου Θέρμης, του Νομού Θεσσαλονίκης.

Ο ΓΕΝΙΚΟΣ ΓΡΑΜΜΑΤΕΑΣ
ΠΕΡΙΦΕΡΕΙΑΣ ΚΕΝΤΡΙΚΗΣ ΜΑΚΕΔΟΝΙΑΣ

Έχοντας υπόψη:

1) Τις διατάξεις του άρθρου 5 του ν. 3010/23.4.2002 «Εναρμόνιση του ν. 1650/1986 με τις οδηγίες 97/11 Ε.Ε. και 96/61 Ε.Ε., διαδικασία οριοθέτησης και ρυθμίσεις θεμάτων για τα υδατορεματα και άλλες διατάξεις» (Φ.Ε.Κ. 91Α/25.4.2002)

2) Τις διατάξεις του ν. 2503/1997 «Διοίκηση, οργάνωση της Περιφέρειας, ρύθμιση θεμάτων για την τοπική αυτοδιοίκηση και άλλες διατάξεις» (Φ.Ε.Κ. 107Α/1997)

3) Τις διατάξεις του άρθρου 90 του «Κώδικα Νομοθεσίας για την Κυβέρνηση και τα κυβερνητικά όργανα» που κυρώθηκε με το άρθρο πρώτο του π.δ/τος 63/2005 (ΦΕΚ 98 Α'/22.4.2005)

4) Τις διατάξεις του άρθρου 10 του ν. 3044/2002 (Φ.Ε.Κ. 197Α/27.8.2002) για την «Άσκηση αρμοδιοτήτων του Πολεοδομικού Σχεδιασμού»

5) Την υπ' αριθμ. 07/12600/1.12.2006 απόφαση της Διεύθυνσης Τεχνικών Υπηρεσιών Ν.Α. Θεσσαλονίκης για τον καθορισμό οριογραμμών του ρέματος.

6) Την υπ' αριθμ. 402/2006 απόφαση του Δ.Σ. του Δήμου Θέρμης.

7) Το υπ' αριθμ. 8643/18.12.2006 (Αριθμ. ΔΙ.ΠΕ.ΧΩ.Κ.Μ. 12574/19.12.2006) έγγραφο της Δ/νσης Δημοσίων Έργων, Τμήμα Υδραυλικών Έργων, αποφασίζουμε:

Επικυρώνεται ο καθορισμός οριογραμμών ρέματος που διέρχεται από την περιοχή επέκτασης του Δ.Δ. Ν. Ρυσίου, του Δήμου Θέρμης, του Νομού Θεσσαλονίκης, με τις συντεταγμένες των κορυφών των πολυγωνομετρικών των γραμμών, ως εξής:

RYSIO-1: 1, 2, 3, ..., 25, 26, 27, ..., 121, 122 και


RYSIO-2: 1, 2, 3, ..., 48, 49, όπως αυτές σημειώνονται με κόκκινο χρώμα στα τοπογραφικά διαγράμματα κλίμακας 1:1000, που συνοδεύουν την απόφαση αυτή και αποτελούν αναπόσπαστο μέρος αυτής.


Η ισχύς της απόφασης αυτής αρχίζει από την δημοσίευσή της στην Εφημερίδα της Κυβερνήσεως.

Η απόφαση αυτή να δημοσιευθεί στην Εφημερίδα της Κυβερνήσεως.


Θεσσαλονίκη, 7 Απριλίου 2008

Ο Γενικός Γραμματέας Περιφέρειας
ΓΕΩΡΓΙΟΣ ΤΣΙΟΤΡΑΣ

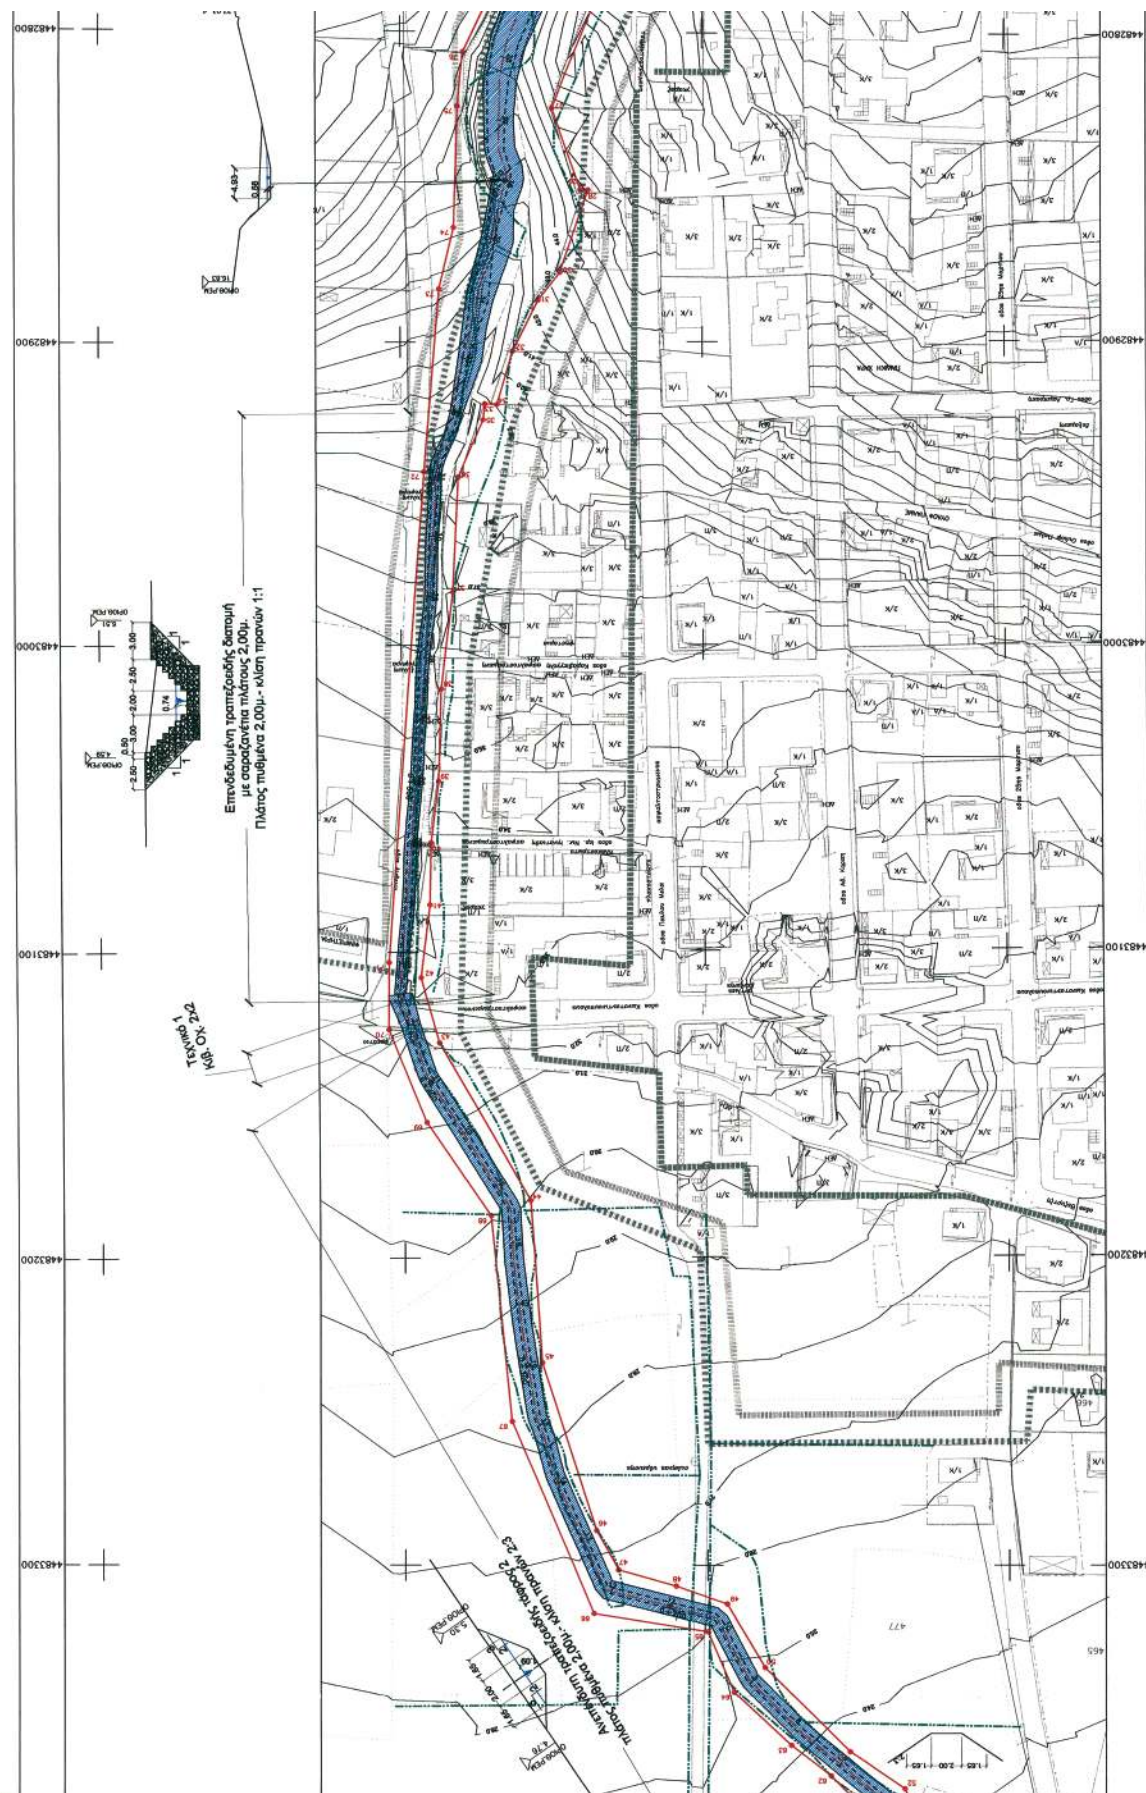

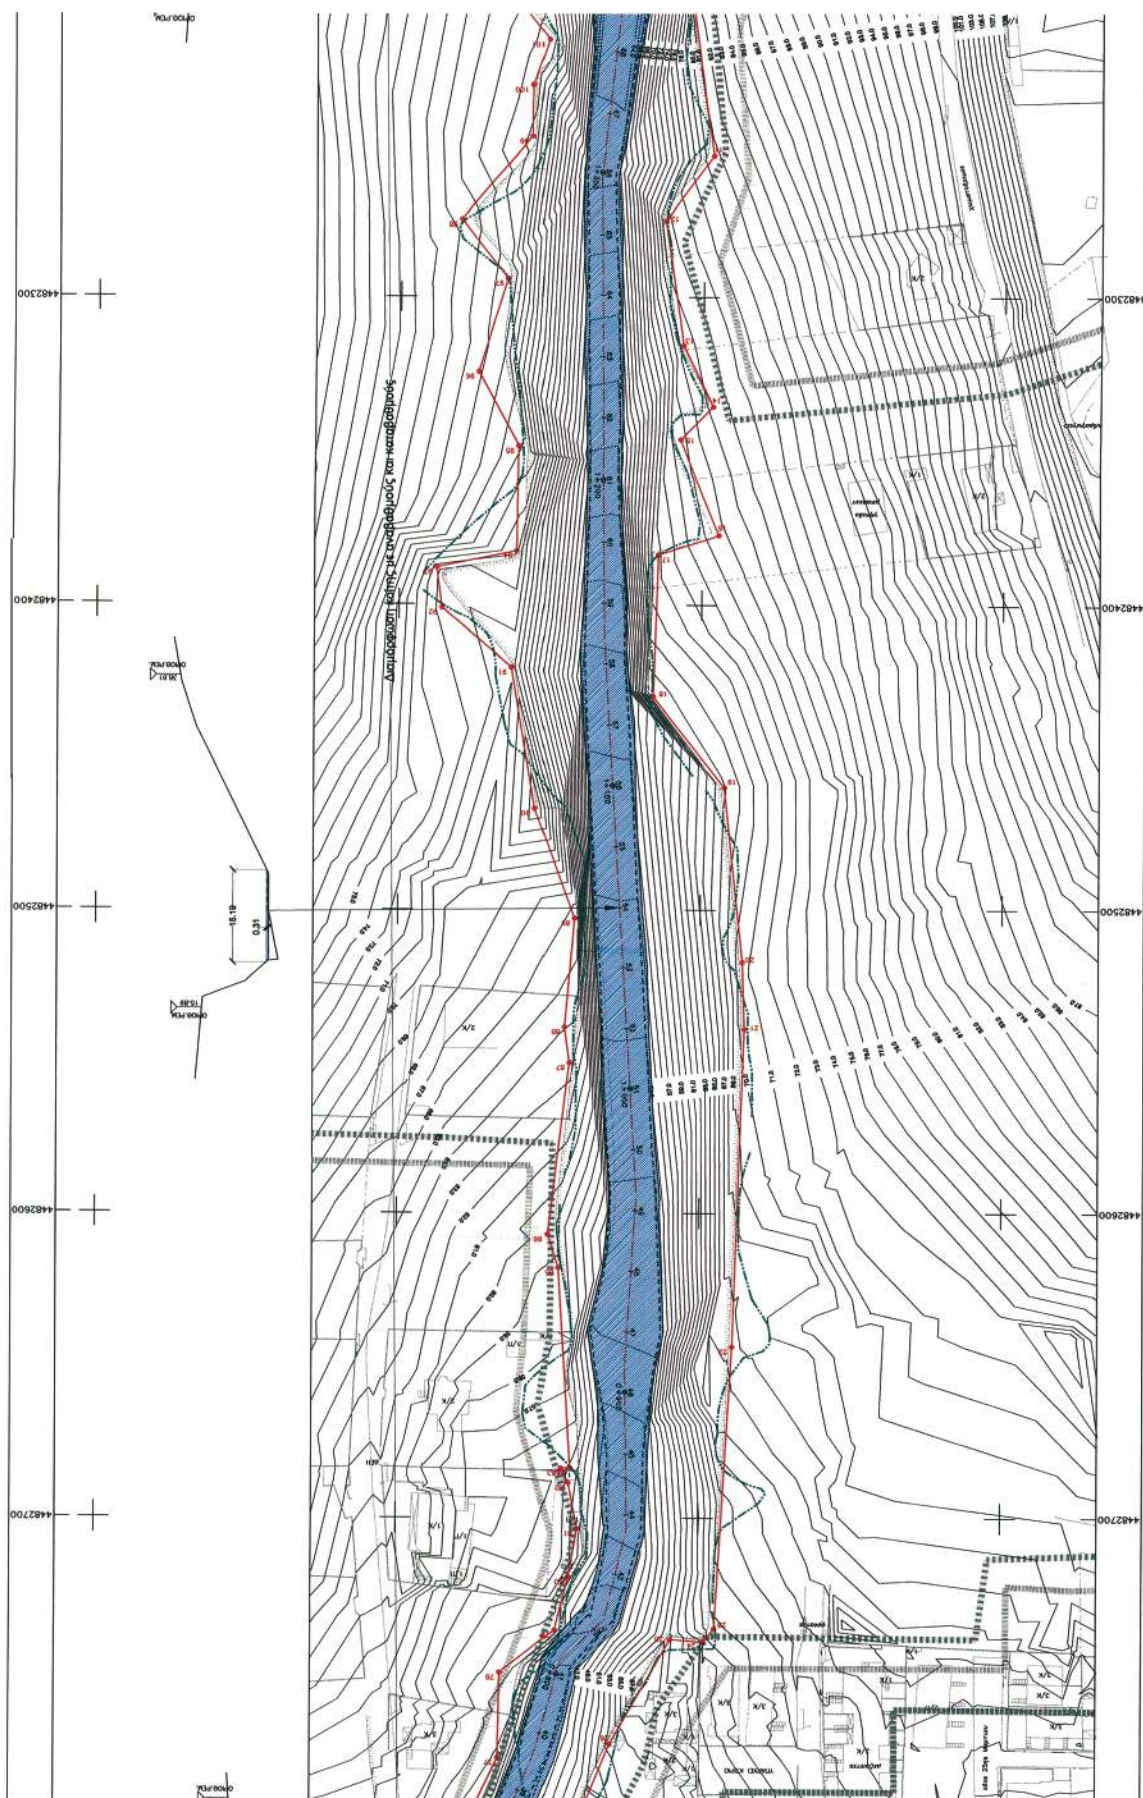


ΠΕΡΙΦΕΡΕΙΑ ΚΕΝΤΡΙΚΗΣ ΜΑΚΕΔΟΝΙΑΣ
ΔΙ. ΠΕ. Χ.Ο.
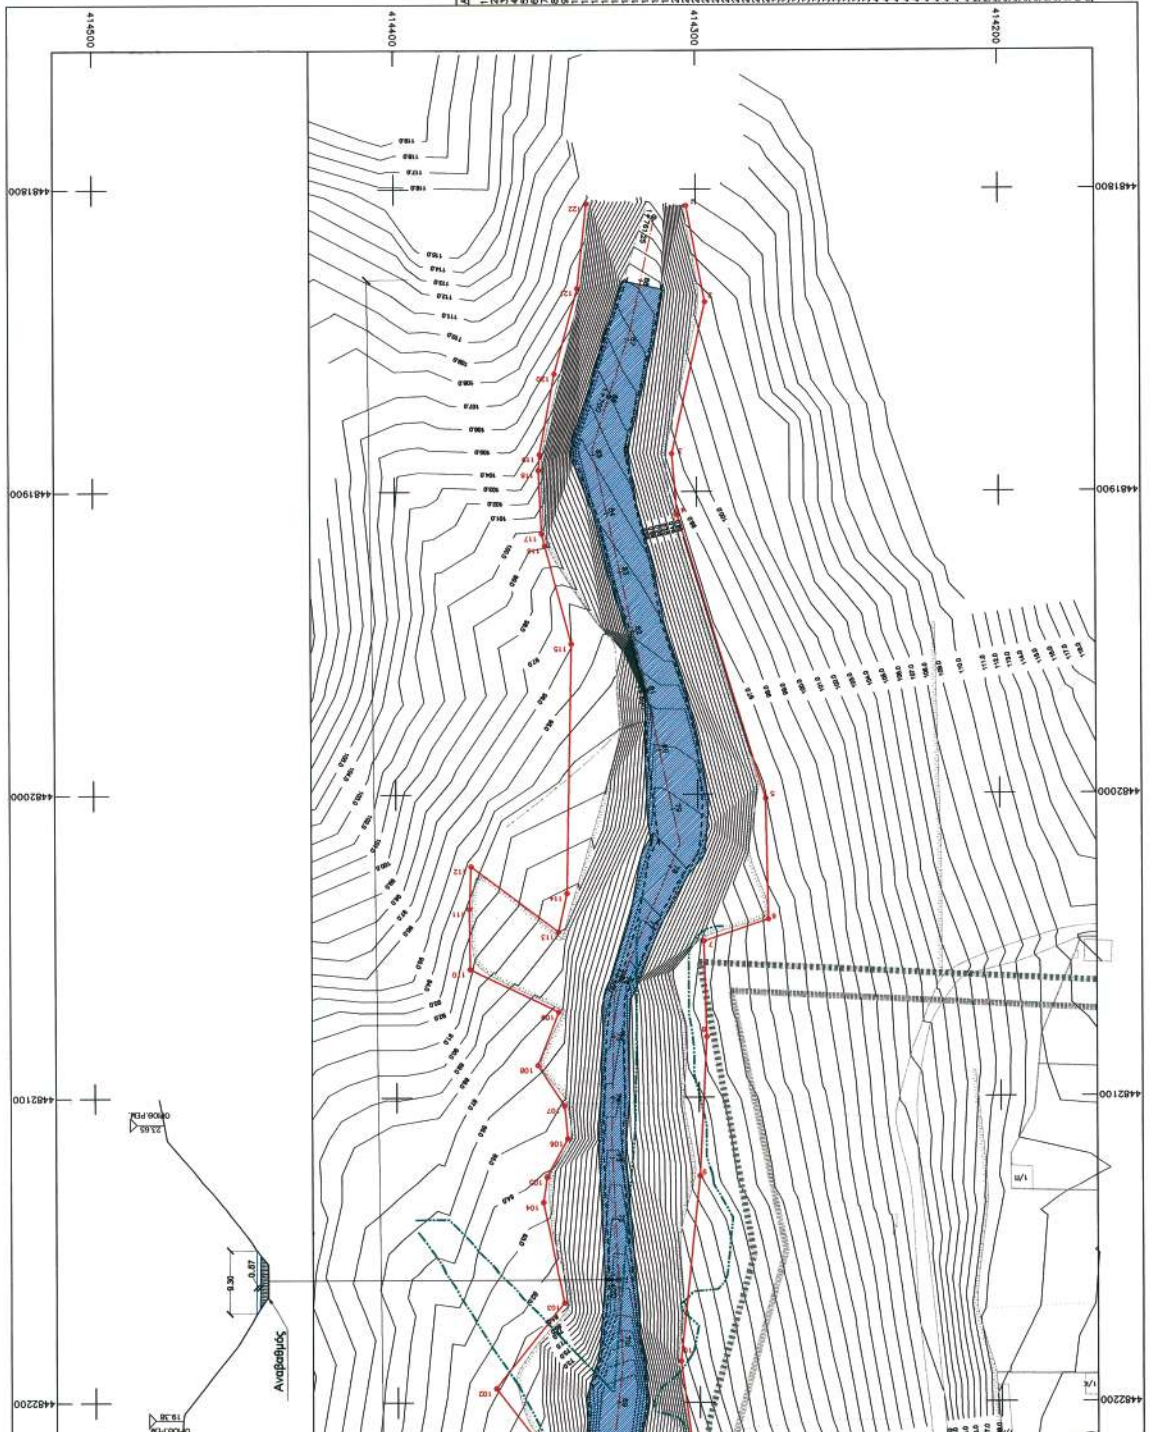

Πίνακας συντεταγμένων προτεινόμενης οριογραμμής

Α/Α	X	Y	Α/Α	X	Y

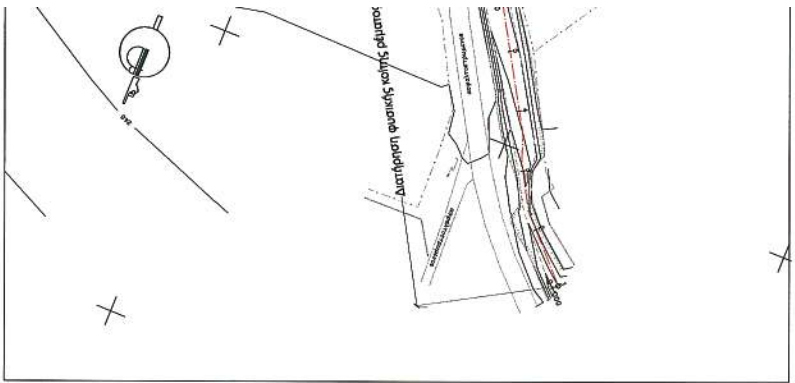










ΟΙ ΟΡΙΟΘΕΤΗΤΕΣ ΤΩΝ
ΡΕΜΑΤΩΝ ΔΕΝ ΑΠΟΤΕΛΟΥΝ
ΚΑΤ' ΕΞΑΓΓΕΛΙΟ ΔΕΛΤΙΟ
ΟΡΘΟ.

ΕΘΝΙΚΟ ΤΥΠΟΓΡΑΦΕΙΟ
Για τεχνικούς λόγους στο σχεδιάγραμμα,
έγινε σμίκρυνση, κατά ποσοστό 40%

ΕΛΛΗΝΙΚΗ ΔΗΜΟΚΡΑΤΙΑ ΠΕΡΙΦΕΡΕΙΑ ΚΕΝΤΡΙΚΗΣ ΜΑΚΕΔΟΝΙΑΣ ΝΟΜΑΡΧΙΑΚΗ ΑΥΤΟΔΙΟΙΚΗΣΗ ΘΕΣΣΑΛΟΝΙΚΗΣ ΓΕΝΙΚΗ ΔΙΕΥΘΥΝΣΗ ΑΝΑΠΤΥΞΗΣ ΔΙΕΥΘΥΝΣΗ ΠΟΛΕΟΔΟΜΙΑΣ	
ΚΤΗΜΑΤΟΓΡΑΦΗΣΗ - ΠΟΛΕΟΔΟΜΗΣΗ, ΜΕΛΕΤΗ ΓΕΩΛΟΓΙΚΗΣ ΚΑΤΑΛΛΗΛΟΤΗΤΑΣ ΚΑΙ ΠΡΑΞΗ ΕΦΑΡΜΟΓΗΣ ΠΕΡΙΟΧΗΣ ΕΠΕΚΤΑΣΗΣ Δ.Δ. Ν.ΡΥΣΙΟΥ ΔΗΜΟΥ ΘΕΡΜΗΣ	
ΟΡΙΟΘΕΤΗΣΗ ΡΕΜΑΤΩΝ (Υδρολογική - Υδραυλική μελέτη)	
ΚΩΔΙΚΟΣ ΝΟΜΟΥ ΘΕΣΣΟΝΙΚΗΣ (19)	ΚΩΔΙΚΟΣ Δ.Δ. Ν.ΡΥΣΙΟΥ ΔΗΜΟΥ ΘΕΡΜΗΣ (081)
ΑΝΑΔΟΧΟΙ	1. ΓΙΑΝΝΑΚΟΥ ΑΘΗΝΑ 2. ΓΑΙΑ Α.Ε. ΜΕΛΕΤΩΝ Δ. ΜΑΜΟΥΝΗΣ ΚΑΙ ΣΙΑ 3. ΠΑΠΑ - ΥΔΡΙΩΤΗ ΒΙΚΤΩΡΙΑ 4. ΛΟΥΠΑΣΑΚΗΣ ΚΩΝΣΤΑΝΤΙΝΟΣ 5. ΔΙΚΤΥΟ Α.Ε.
ΘΕΜΑ	ΑΡ. ΣΧΕΔΙΟΥ ΟΡ-3 ΚΛΙΜΑΚΑ 1:1000
ΣΥΝΤΑΞΗ	ΓΙΑ ΤΟΝ ΑΝΑΔΟΧΟ ΓΙΑΝΝΑΚΟΥ ΑΘΗΝΑ ΥΠΕΥΘΥΝΟΣ Μ.Σ. Παυλός Μηνιάς Αρχιτέκτων
ΗΜΕΡΟΜΗΝΙΑ : ΑΠΡΙΛΙΟΣ 2006	ΗΜΕΡΟΜΗΝΙΑ : ΑΠΡΙΛΙΟΣ 2006
ΕΛΕΓΧΩΝ Ο επιβλέπων	ΕΓΚΡΙΘΗΚΕ Ο προϊστάμενος ΤΥΔΚ
ΗΜΕΡΟΜΗΝΙΑ :	ΗΜΕΡΟΜΗΝΙΑ :
ΕΓΚΡΙΤΙΚΗ ΑΠΟΦΑΣΗ :	ΗΜΕΡΟΜΗΝΙΑ :

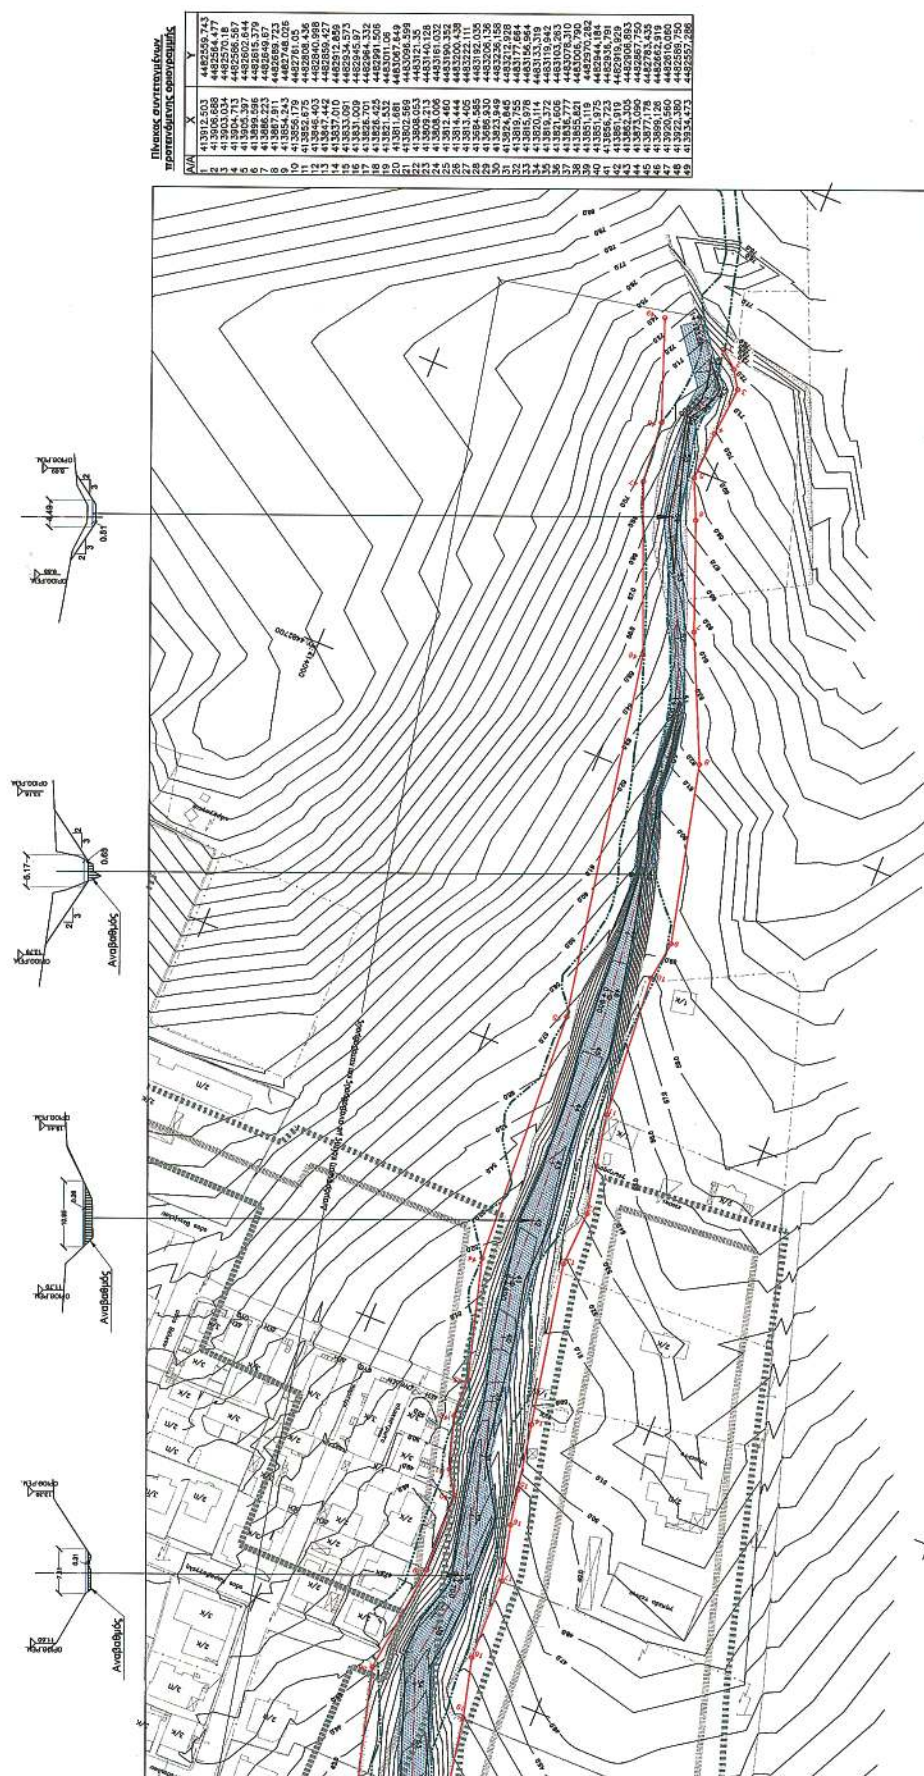

* 0 4 0 0 1 8 3 2 2 0 4 0 8 0 0 8 *

ΑΠΟ ΤΟ ΕΘΝΙΚΟ ΤΥΠΟΓΡΑΦΕΙΟ

ΚΑΠΟΔΙΣΤΡΙΟΥ 34 * ΑΘΗΝΑ 104 32 * ΤΗΛ. 210 52 79 000 * FAX 210 52 21 004
ΗΛΕΚΤΡΟΝΙΚΗ ΔΙΕΥΘΥΝΣΗ: <http://www.et.gr> — e-mail: webmaster.et@et.gr