



ΕΦΗΜΕΡΙΣ ΤΗΣ ΚΥΒΕΡΝΗΣΕΩΣ

ΤΗΣ ΕΛΛΗΝΙΚΗΣ ΔΗΜΟΚΡΑΤΙΑΣ

ΤΕΥΧΟΣ ΤΕΤΑΡΤΟ

Αρ. Φύλλου 311

9 Ιουλίου 2008

ΑΠΟΦΑΣΕΙΣ

Αριθμ.: 4372/4367

Καθορισμός ορίων αιγιαλού και παραλίας στη θέση
«Καραβόμυλος» Δήμου Σάμης Ν. Κεφαλληνίας.

Ο ΓΕΝΙΚΟΣ ΓΡΑΜΜΑΤΕΑΣ
ΠΕΡΙΦΕΡΕΙΑΣ ΙΟΝΙΩΝ ΝΗΣΩΝ

Έχοντας υπόψη :

1. Τις διατάξεις του ν. 2971/2001 (ΦΕΚ 285/τ.Α/19.12.2001)
«Περί αιγιαλού και παραλίας».

2. Τις διατάξεις του ν.δ. 439/1970 «περί συμπληρώσεως
των διατάξεων περί αιγιαλού»

3. Τις διατάξεις του ν. 3200/55 «περί διοικητικής αποκέ-
ντρωσης» όπως αυτές τροποποιήθηκαν και ισχύουν σήμερα
με τα ν.δ. 532/1970 β.δ. 704/1970, β.δ. 705/1970, β.δ. 192/1972,
π.δ. 71/1984, π.δ. 347/1986, ν.2026/1992 και π.δ. 97/1993.

4. Τις διατάξεις του άρθρου 19 παράγρ. 5 ν. 2344/1995,
του άρθρου 52 παρ. 6 ν. 2218/1994, του άρθρου 4 παρ. 7
του ν. 2240/1994, δυνάμει των οποίων αρμοδιότητες του
Υπουργείου Οικονομικών που είχαν μεταβιβαστεί στους
Νομάρχες, ανήκουν στον Περιφερειακό Δ/ντή, σε συν-
δυασμό με αυτές του άρθρου 14 παρ. 2 του ν. 2399/1996
με τις οποίες προβλέπεται η κατάργηση των θέσεων
των Περι/κών Δ/ντών, οι αρμοδιότητες πλέον του οποίου
περιήλθαν στο Γενικό Γραμματέα της Περιφέρειας και
ασκούνται από τον αναπληρωτή Περι/κό Δ/ντή.

5. Τις διατάξεις του τέταρτου εδαφίου της παρ. 2 του
άρθρου 1 και της παρ. 6 του ιδίου άρθρου του ν. 2503/1997
«Διοίκηση, οργάνωση στελέχωση της Περιφέρειας, ρύθ-
μιση θεμάτων για την Τοπική Αυτοδιοίκηση και άλλες
διατάξεις» (ΦΕΚ 107/Α), σύμφωνα με τις οποίες οι Περιφε-
ρειακές Υπηρεσίες του Υπουργείου Οικονομικών, που συ-
γκροτούσαν την Περιφερειακή Διοίκηση του Νομού ή της
Νομαρχίας, δεν υπήχθησαν στην ενιαία οργανική μονάδα
της Περιφέρειας, ούτε καταργήθηκαν αλλά αποτελούν
από 1.9.1997, Υπηρεσίες του Υπουργείου Οικονομικών.

6. Το υπ' αριθμ. 28979/31.7.1997 έγγραφο της Δ/νσης
Διοίκησης του Υπουργείου Εσωτερικών, Δημ. Διοίκησης
και Αποκέντρωσης, σύμφωνα με το οποίο οι αρμοδιότη-
τες του Γενικού Γραμματέα της Περιφέρειας σε θέματα
Υπηρεσιών του Υπουργείου Οικονομικών, μεταφέρονται
από 1.9.1997 στον Υπουργό Οικονομικών.

7. Την υπ' αριθμ. 42362/4252/28.9.07 (ΦΕΚ 1948 τ.Β')
κοινή απόφαση των Πρωθυπουργού και Υπουργού Οικο-

νομίας και Οικονομικών, περί καθορισμού αρμοδιοτήτων
των Υφυπουργών Οικονομίας και Οικονομικών.

8. Τις διατάξεις της παρ. 21 του άρθρου 46 του ν.
3220/2004 (ΦΕΚ 15/τ. Α'/28.1.2004 «Μεταβίβαση αρμοδιο-
τήτων του Υπουργού Οικονομίας και Οικονομικών στον
Γεν. Γραμματέα της Περιφέρειας».

9. Το υπ' αριθμ. 1030067/296/Α0006/7.4.2004 έγγραφο
της Δ/νσης Οργάνωσης της Γενικής Δ/νσης Διοικητικής
Υποστήριξης του Υπουργείου Οικονομίας και Οικονομι-
κών «Διευκρινίσεις για τις αρμοδιότητες των Υφυπουρ-
γών Οικονομίας και Οικονομικών που περιέχονται από
10.4.2004 στους Γεν. Γραμματείς Περιφερειών».

10. Την από 20.7.2005 έκθεση της επιτροπής καθορι-
σμού των ορίων αιγιαλού, παραλίας στη θέση «Καρα-
βόμυλος» Δήμου Σάμης Ν. Κεφαλληνίας και το από Νο-
έμβριο του 2000 τοπογραφικό υψομετρικό διάγραμμα,
κλίμακας 1/500 το οποίο έχει συνταχθεί από τον τοπο-
γράφο μηχ/κό Πινιατώρο Βασίλη σε τρεις (3) πινακίδες,
ελέγχθηκε κατά το δυνατό ως προς την ακρίβεια της
αποτύπωσης στις 12.7.2005 από την τοπογράφο μηχ/κό
Μαρμαρά Αθηνά υπάλληλο της Κτηματικής Υπηρεσίας
Κεφ/νίας και θεωρήθηκε την ίδια ημερομηνία από την
Προϊσταμένη της Κτηματικής Υπηρεσίας Ν. Κεφαλλη-
νίας.

11. Τα υπ' αριθμ. Φ544.5/943/06/27.9.2006 και 544.5/741/07/
6.9.2007 έγγραφα του Γενικού Επιτελείου Ναυτικού, απο-
φασίζουμε:

Επικυρώνουμε την από 20.7.2005 έκθεση της κατά το
άρθρο 3 του ν. 2971/2001 αρμόδιας Επιτροπής περί χά-
ραξης των ορίων αιγιαλού παραλίας στη θέση «Καρα-
βόμυλος» Δήμου Σάμης Ν. Κεφαλληνίας καθώς επίσης
και το από Νοέμβριο του 2000 τοπογραφικό υψομετρικό
διάγραμμα, κλίμακας 1/500 το οποίο έχει συνταχθεί από
τον τοπογράφο μηχ/κό Πινιατώρο Βασίλη σε τρεις (3)
πινακίδες, ελέγχθηκε κατά το δυνατό ως προς την ακρί-
βεια της αποτύπωσης στις 12-07-2005 από την τοπογρά-
φο μηχ/κό Μαρμαρά Αθηνά υπάλληλο της Κτηματικής
Υπηρεσίας Κεφ/νίας και θεωρήθηκε την ίδια ημερομηνία
από την Προϊσταμένη της Κτηματικής Υπηρεσίας Ν.
Κεφαλληνίας.

Στο τοπογραφικό αυτό διάγραμμα καθορίστηκε η ορι-
ογραμμή του αιγιαλού με κόκκινη συνεχή πολυγωνική
γραμμή με στοιχεία (ΦΕΚ 575δ/1.11.1985 14Ξ)Α1, Α2,... Α29,
Α30(ΞΑΝ1...ΦΕΚ295δ/12.4.2006).

Η οριογραμμή της παραλίας με κίτρινη συνεχή πολυ-
γωνική γραμμή, με στοιχεία (ΦΕΚ575δ/1.11.1985 14Ξ)Π1,
Π2,..., Π29, Π30(ΞΠΝ1... ΦΕΚ295δ/12.4.2006).

Η οριογραμμή του παλαιού αιγιαλού με μπλε συνεχή πολυγωνική γραμμή με στοιχεία Α20,Ε7,Ε8,Α24 και Α26,Ε1,Ε2,Ε3,Ε4,Ε5,Ε6.

Η ζώνη παραλίας έχει γενικά πλάτος 15μ εκτός από το τμήμα μεταξύ των σημείων Π12 και Π17, όπου το πλάτος ποικίλει καθώς έχει εξαιρεθεί από τη ζώνη παραλίας νομίμως υφιστάμενο κτίσμα, για να εξυπηρετούνται οι σκοποί του άρθρου 1 παρ. 2 του ν. 2971/2001.

Εντός των ορίων του αιγιαλού υπάρχουν κατασκευές. Εντός της ζώνης παραλίας υπάρχουν κατασκευές που δεν εξαιρούνται.

Η απόφαση αυτή, μαζί με την έκθεση της Επιτροπής και το τοπογραφικό διάγραμμα, να δημοσιευθούν στην Εφημερίδα της Κυβερνήσεως.

Κέρκυρα, 4 Μαρτίου 2008
Ο Γενικός Γραμματέας Περιφέρειας
ΣΩΤΗΡΙΟΣ Θ. ΒΟΣΔΟΥ

ΕΚΘΕΣΗ ΕΠΙΤΡΟΠΗΣ

ΚΑΘΟΡΙΣΜΟΣ ΤΩΝ ΟΡΙΩΝ ΑΙΓΙΑΛΟΥ ΚΑΙ ΠΑΡΑΛΙΑΣ

Άρθρου 3 του ν. 2971/2001 που συγκροτήθηκε με την υπ' αριθμ. 13809/15.10.2004 απόφαση

Οικονομικής Επιθεώρησης Ιονίων Νήσων

ΘΕΜΑ: Καθορισμός, για πρώτη φορά, των ορίων αιγιαλού και παραλίας στη θέση «Καραβόμυλος» Δήμου Σάμης, του ν. Κεφαλληνίας Στο Αργοστόλι σήμερα την 20.7.2005 ημέρα Τετάρτη οι υπογεγραμμένοι:

1. Παπαδάτου-Βουτσινά Μαρία, Προϊσταμένη Κτηματικής Υπηρεσίας ως Πρόεδρος.

2. Μαρμαρά Αθηνά Τοπογράφο Μηχ/κό, υπάλληλο Κτηματικής Υπηρεσίας Κεφ/νίας ως μέλος.

3. Καλιτσουνάκης Γεώργιος, αναπλ. Λιμενάρχης Κεφαλληνίας ως μέλος, του τακτικού κωλυμένου για υπηρεσιακούς λόγους

4. Θεοπεφτάτου Αφροδίτη Προϊσταμένη Δ/σης Πολεοδομίας Νομ. Αυτ. Κεφαλληνίας ως μέλος.

5. Γιαννακόπουλος Αλέκος αναπλ. Δ/ντη Χωροταξίας & Περ/ντος Περιφέρειας Ιόνιων Νησιών,

αποτελούντες την Επιτροπή καθορισμού ορίων αιγιαλού και παραλίας, που συγκλήθηκε μετά από σχετική πρόσκληση της Προέδρου της, με γραμματέα της επιτροπής τη Γιαννάκη Ροζαλία, υπάλληλο Κτηματικής Υπηρεσίας Κεφαλληνίας.

ΛΑΒΟΝΤΕΣ ΥΠ' ΟΨΗ

1. Την από 1.6.2001 αίτηση του Δήμου Σάμης με την οποία ζητείται ο καθορισμός των ορίων του αιγιαλού στη θέση «Καραβόμυλος» Δήμου Σάμης του Ν. Κεφαλληνίας.

2. Τα συνταχθέντα από τον τοπογράφο μηχ/κό Πινατώρο Βασίλη, το Νοέμβριο του 2000 τοπογραφικά και υψομετρικά διαγράμματα της παραπάνω περιοχής σε τρεις (3) πινακίδες με κλίμακα 1:500 ελεγμένα κατά το δυνατό για την ακρίβεια της αποτύπωσης από τη Μαρμαρά Αθηνά Τοπογράφο Μηχ/κό, υπάλληλο Κτηματικής Υπηρεσίας Κεφ/νίας και θεωρημένα από την Προϊσταμένη της Κτηματικής Υπηρεσίας στις 12.7.2005, όπως ορίζουν οι διατάξεις του, άρθρου 4 του ν. 2971/2001.

3. Τις διατάξεις του α.ν. 2344/1940 όπως τροποποιήθηκε και συμπληρώθηκε μεταγενέστερα, καθώς και την σχετική με αυτόν Δικαστηριακή και Διοικητική Νομολογία.

4. Τις διατάξεις του ν. 2971/2001 «Αιγιαλός παραλία και άλλες διατάξεις».

5. Την αντίληψη που δημιουργήθηκε, κατά την επιτόπια μετάβαση μας στην παραπάνω θέση σχετικά με το

πλάτος της βρεχόμενης από το χειμέριο κύμα ξηράς με τα λοιπά συναφή στοιχεία. Ήτοι:

α) την γεωμορφολογία του εδάφους και πιο αναλυτικά ότι:

Η μορφολογία της ακτής συνίσταται από άμμο και κροκάλες με εύρος 2,5 έως 10 μέτρα.

Της ακτής συνεχονται εκτάσεις πεδινές εντός και εκτός σχεδίου δομημένες

Όπου υπάρχει φυσικό όριο βλάστησης συνίσταται από δενδρώδη βλάστηση (ευκαλύπτους, ελαιόδεντρα) και θαμνώδη βλάστηση,

β) μεταξύ των Α2 και Α14 υπάρχει η λίμνη θαλασσίου ύδατος του Καραβόμυλου και το έργο εκβολής της. Μεταξύ των σημείων Α22 και Α23 εκβάλει χείμαρρος και στο τμήμα αυτό, μεταξύ των ιδιοκτησιών και της αμμουδιάς το έδαφος λόγω της εκβολής του χειμάρρου είναι αργιλικό με φυσική βλάστηση,

γ) η περιοχή προσβάλλεται από Ν, ΝΑ ανέμους έντασης έως 7 Beaufort,

δ) τη μορφολογία του πυθμένα ο οποίος παρουσιάζει μεγάλη βάση κοντά στην ακτή,

ε) πρόκειται για ακτή που βρίσκεται μέσα σε όρμο (όρμος Σάμης),

στ) το έργο εκβολής της λίμνης Καραβόμυλου,

ζ) η περιοχή γειτνιάζει με το Γενικό Πολεοδομικό Σχέδιο Σάμης- Καραβόμυλου,

η) αν και δεν υπάρχουν καταγεγραμμένα Δημόσια Κτήματα διαχειριζόμενα από το Υπουργείο Οικονομίας και Οικονομικών, συνεχόμενα του αιγιαλού, το Δημόσιο επιφυλάσσεται παντός δικαιώματός του,

θ) δεν υφίσταται Κτηματολόγιο,

ι) το γεγονός ότι στην περιοχή δεν υπάρχουν ευπαθή οικοσυστήματα ή προστατευόμενα είδη.

6. Την ύπαρξη καθορισμού ορίων αιγιαλού και παραλίας νοτιανατολικά της εξεταζόμενης περιοχής (θέση «Κολώνα» ΦΕΚ 575τδ/ 1.11.1985) και βορειοανατολικά («οδικό τμήμα Καραβόμυλου- Αγ. Ευφημίας ΦΕΚ 295 τδ/ 12.4.2006).

7. Τα 544.5/107/03/11.2.2003, 544.5/671/03/28.7.2003 και 544.5/809/04/2.8.2004 έγγραφα του ΓΕΝ

8. Την από 10.12.2002 ένσταση του Στεφάνου Γεωργίου.

9. Το 713/13.4.2005 έγγραφο Δήμου Σάμης για τη νομιμότητα του τουριστικού περιπτέρου, αποφασίζουμε:

1. α) Καθορίζουμε την οριογραμμή του αιγιαλού με ερυθρή συνεχή πολυγωνική γραμμή (ΦΕΚ 575τδ/ 1.11.85)14ΞΑ1, Α2,... Α29, Α30=ΑΝΙ(ΦΕΚ 295 τδ/ 12.4.2006) της οποίας οι κορυφές είναι εξαρτημένες από το κρατικό τριγωνομετρικό δίκτυο.


β) Καθορίζουμε την οριογραμμή της παραλίας με κίτρινη συνεχή πολυγωνική γραμμή (ΦΕΚ 575τδ/ 1.11.85)14ΞΠ1, Π2,..., Π30, Π31ΞΠΝ1(ΦΕΚ 295 τδ/ 12.4.2006) της οποίας οι κορυφές είναι εξαρτημένες από το κρατικό τριγωνομετρικό δίκτυο.

2. Καθορίζουμε την ζώνη παραλίας σε πλάτος 15 μ. ενιαία παράλληλα προς την γραμμή αιγιαλού για να εξυπηρετηθούν οι σκοποί της παρ. 2 του άρθρου 1 του ν. 2971/2001.

3. Καθορίζουμε την οριογραμμή του παλαιού αιγιαλού με μπλε συνεχή πολυγωνική γραμμή Α26, Ε1, Ε2, ... ,Ε5, Ε6 και Α20,Ε7,Ε8,Α24

Η Επιτροπή

ΜΑΡΙΑ ΒΟΥΤΣΙΝΑ ΠΑΠΑΔΑΤΟΥ
ΑΘΗΝΑ ΜΑΡΜΑΡΑ
Γ. ΚΑΛΛΙΤΣΟΥΝΑΚΗΣ
ΑΦΡΟΔΙΤΗ ΘΕΟΠΕΦΤΑΤΟΥ
Α. ΓΙΑΝΝΑΚΟΠΟΥΛΟΣ

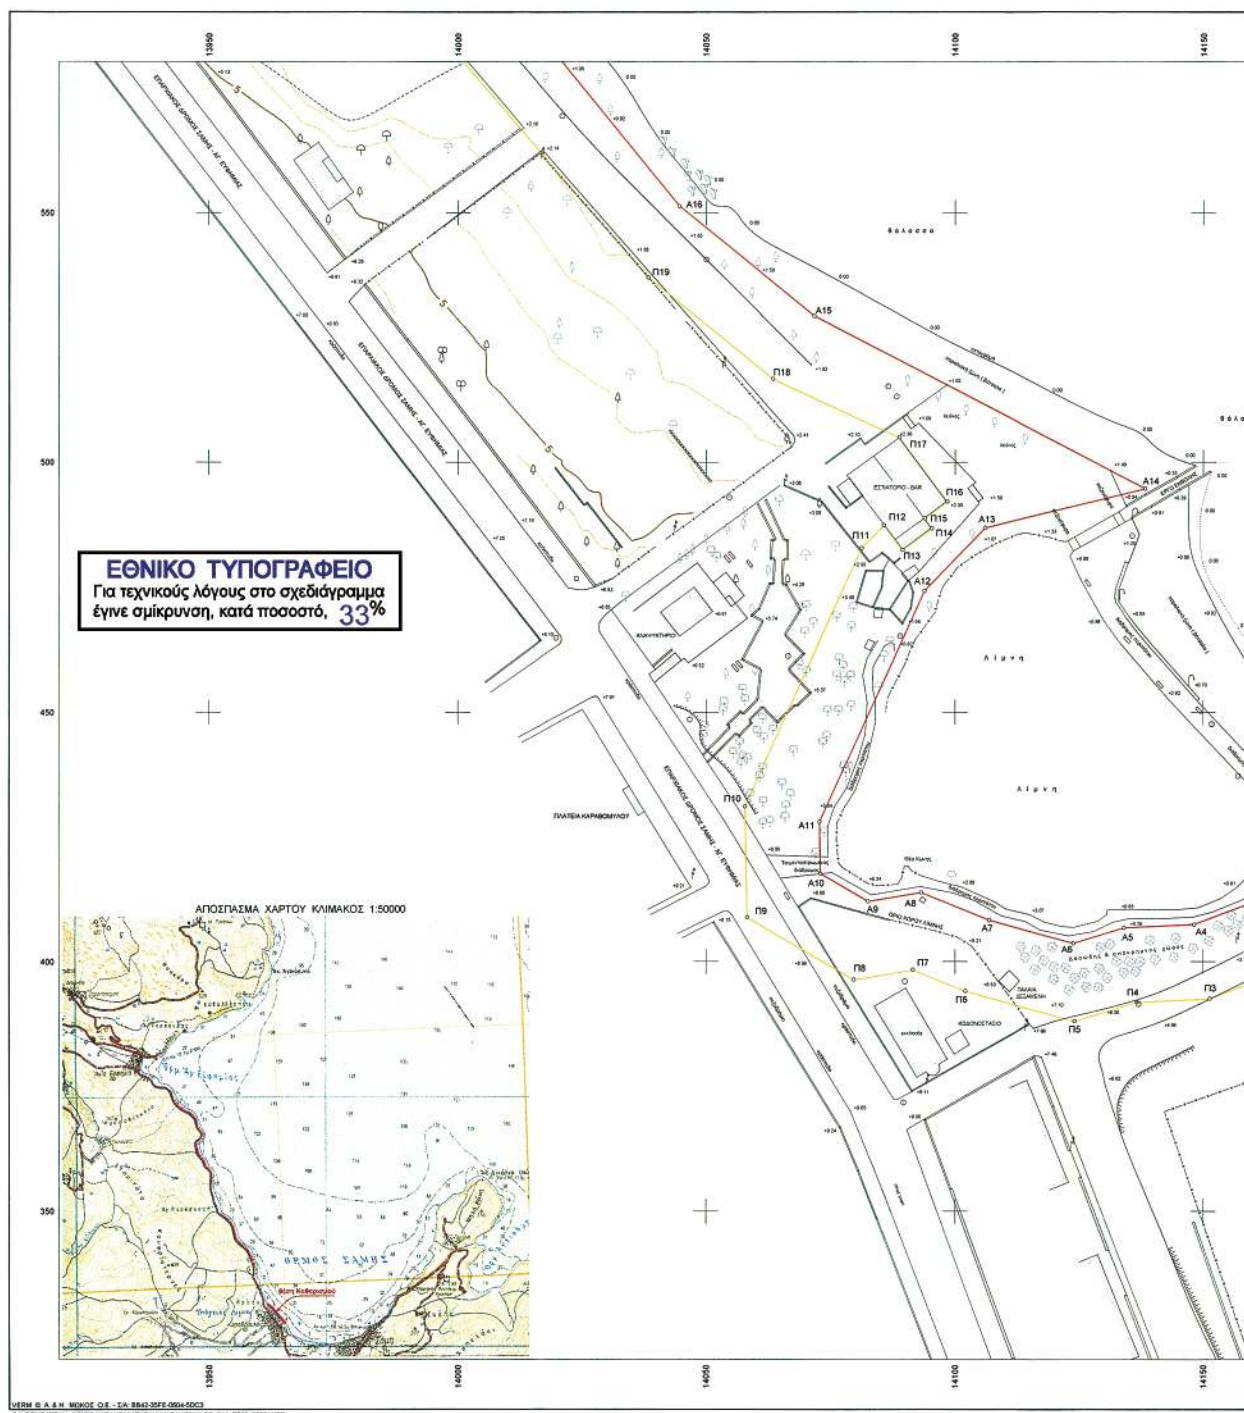



Το εγκαταστάσθην πολυγωνομετρικό δίκτυο είναι εξαρτημένο από το κρατικό τριγωνομετρικό δίκτυο.
Προβόλη Matt, ελλειψοειδής Bessel. Αρχή συντεταγμένων:
Κ.Φ.Χ. κλίμακας 1:100000 " ΚΕΦΑΛΛΗΝΙΑ - ΙΩΑΚΗΝ
 $\varphi = 38^{\circ} 15'$ $\lambda = -3^{\circ} 15'$ από Αθήνα.

Χυροσταθμική επιφάνεια:
Μέση στάθμη θαλάσσης όρμου Σάμης Κεφαλληνίας










Το παρόν διάγραμμα συντάσσεται την από 20-07-2005 έκθεση της αρμόδιας επί τρωτικής που προβλέπουν οι διατάξεις του άρθρου 3.

197 / 2005

Αργυροστόλι, 20/07/05



ΠΡΟΕΔΡΟΣ
ΠΑΠΑΚΑΤΟΥ - ΒΟΥΤΣΙΝΑ ΜΑΡΙ



ΚΑΛΙΤΣΟΝΗΣ Γ.
ΛΕΙΤΟΥΡΓΟΣ

Αλέκος Κωνσταντόπουλος
ΠΕ Αρχιτεκτων Μηχικός

[illegible]

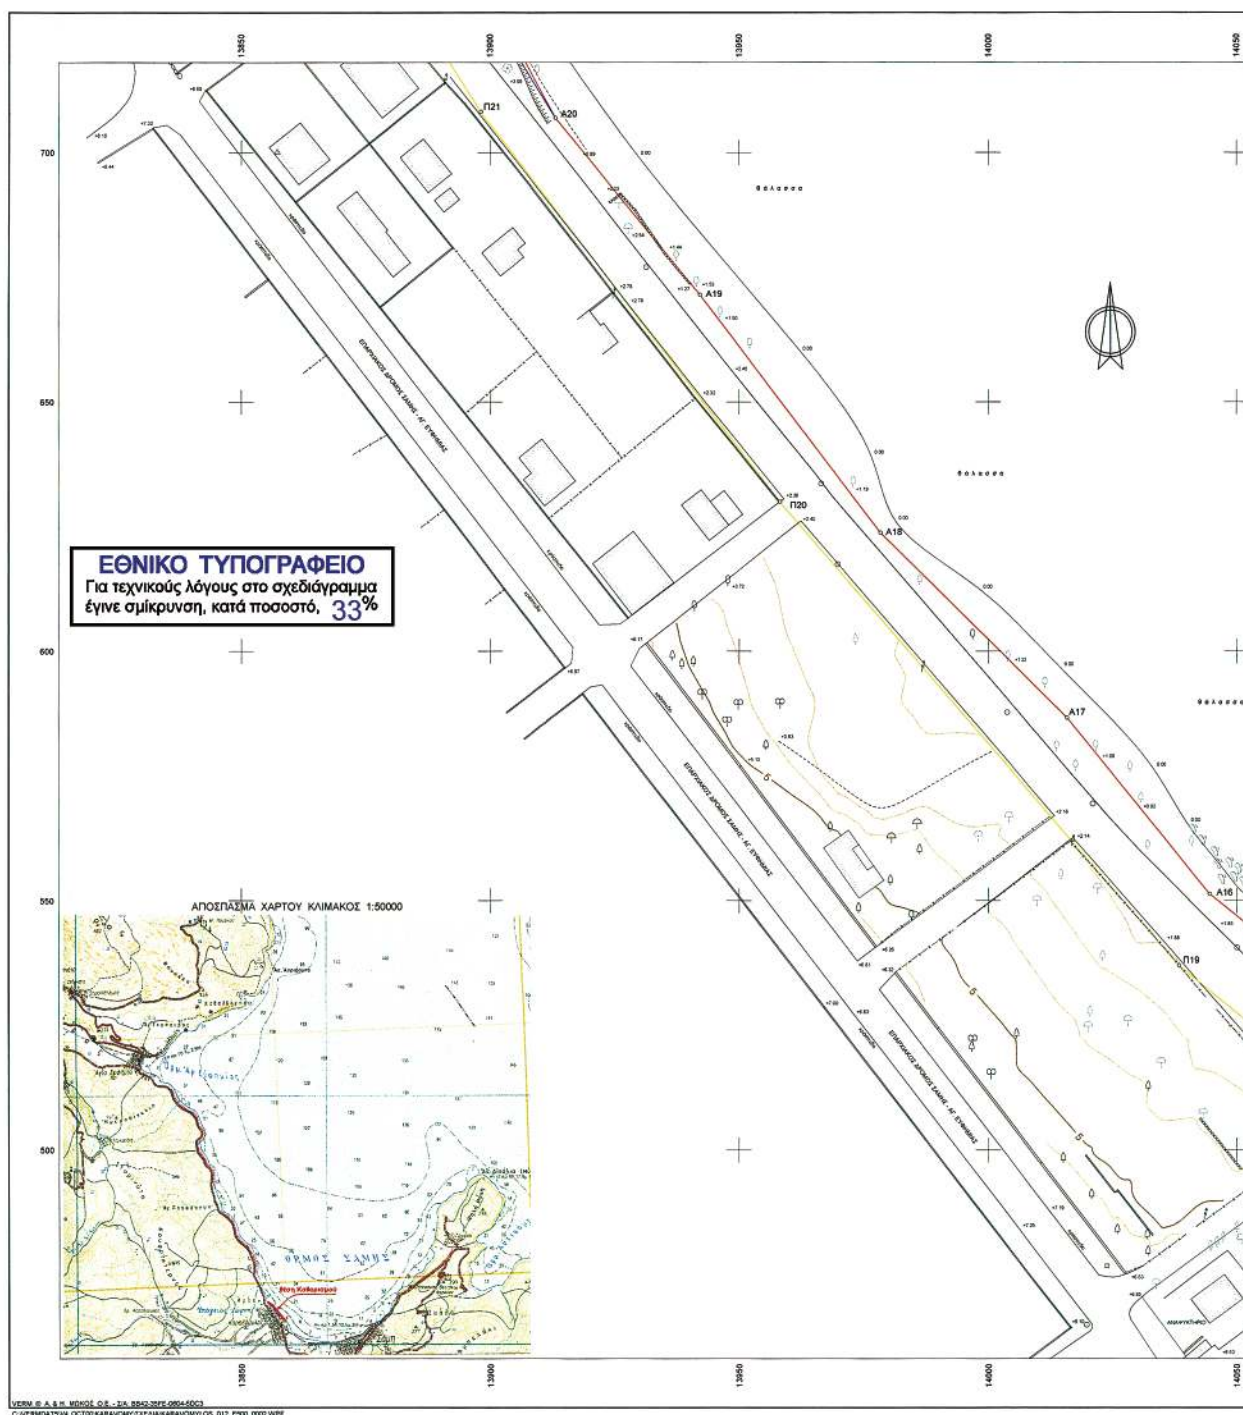

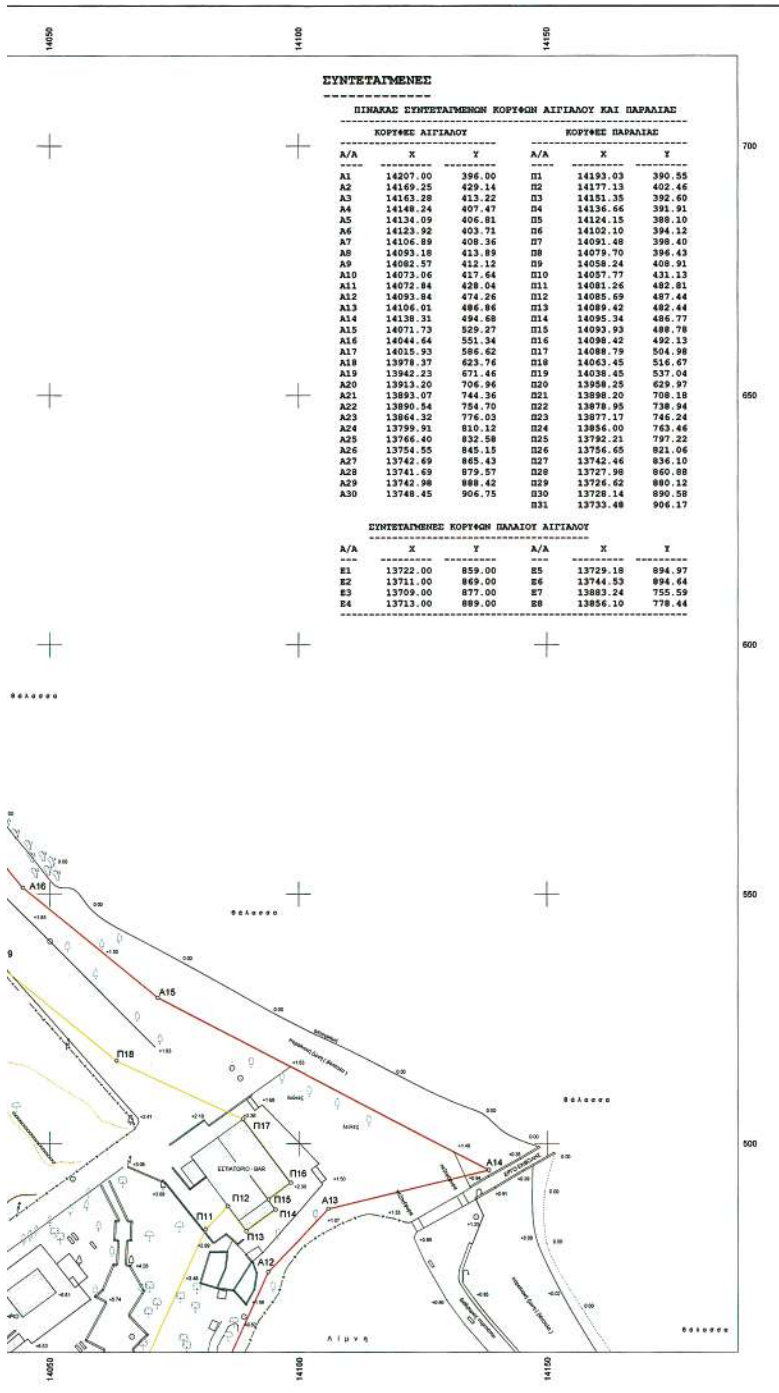**ΠΑΡΑΤΗΡΗΣΕΙΣ**

Το εγκατασταθέν πολυγωνομετρικό δίκτυο είναι εξαρτημένο από το κρατικό τριγωνομετρικό δίκτυο.
 Προβολή Natf, ελλειψοειδές Bessel, Αρχή συντεταγμένων:
 Κ. & Χ. κλίμακας 1:100000 " ΚΕΦΑΛΛΗΝΙΑ - ΙΟΝΙΑ "
 $\varphi = 38^{\circ} 15'$ $\lambda = -3^{\circ} 15'$ από Αθήνα.

Χαρακτηριστική επιφάνεια:
 Μέση στάθμη θαλάσσης όρου Σάμης Κεφαλληνίας.

ΥΠΟΜΕΝΗ ΕΠΙΤΡΟΠΗΣ ΚΑΘΟΡΙΣΜΟΥ ΟΡΙΩΝ ΑΙΓΙΑΛΟΥ & ΠΑΡΑΛΙΑΣ

- Η καθοριστική οριογραμμή αιγιαλού αποτελεί το όριο των μεγίστων πλύν συνήθων αναβάσεων του χειμάρρου κύριου.
- Οι κορυφές της πολυγωνικής οριογραμμής του αιγιαλού και της παραλίας έχουν εξαρτηθεί από το κρατικό τριγωνομετρικό δίκτυο. Οι συντεταγμένες των κορυφών αναγράφονται παρακάτω.
- Επισκοπών είναι ο ΔΕΙΚΤΗΣ ΣΑΜΗΣ.
- Ο καθορισμός των ορίων του αιγιαλού γίνεται για πρώτη φορά στην εν λόγω περιοχή.
- Εντός των ορίων του αιγιαλού υπάρχουν κτίσματα.
- Εντός των ορίων της παραλίας υπάρχουν κτίσματα.

8. Το παρόν διάγραμμα συνοδεύει την από 20-07-2005 έκθεση της αρμόδιας επιτροπής που προβλέπουν οι διατάξεις του άρθρου 3 του Ν. 2971 / 2001.

Αρμόδιος, 20/07/05

Η ΕΠΙΤΡΟΠΗ

ΠΡΟΕΔΡΟΣ






ΕΛΛΗΝΙΚΗ ΔΗΜΟΚΡΑΤΙΑ
ΔΗΜΟΣ ΣΑΜΗΣ

ΤΟΠΟΓΡΑΦΙΚΟ ΔΙΑΓΡΑΜΜΑ
ΚΑΘΟΡΙΣΜΟΣ ΟΡΙΩΝ ΑΙΓΙΑΛΟΥ & ΠΑΡΑΛΙΑΣ

ΟΝΟΜΑ : ΚΕΦΑΛΛΗΝΙΑΣ
 ΔΗΜΟΣ : ΣΑΜΗΣ
 ΠΕΡΙΟΧΗ : "Καραβόμυλος"

ΕΞΑΡΤΗΚΗ :
 Κρατικό Τριγωνομετρικό δίκτυο
 Προβολή: Natf

ΥΨΟΜΕΤΡΙΚΗ ΑΝΕΤΗΡΑ :
 Στάθμη θαλάσσης

ΜΕΘΟΔΟΣ ΑΠΟΤΥΠΩΣΗΣ :
 Επικύα. Τομογραφική

ΧΡΟΝΟΣ ΑΠΟΤΥΠΩΣΗΣ :
 ΝΟΕΜΒΡΙΟΣ 2000


Ο ΔΙΝΩΝ ΠΕΧΟ
 Ιωάννης Καρράς
 Μηχανικός ΠΕ/Α'


ΚΛΙΜΑΚΑ 1:500	ΓΕΩΜΑΣΤΑΣΗ 1.00	ΧΡΟΝΟΣ ΣΥΝΤΑΞΗΣ 20.07.2005	ΑΡΙΘΜΟΣ ΣΧΕΔΙΟΥ 1.2
------------------	--------------------	-------------------------------	------------------------

ΕΛΕΓΧΟΝΤΕΣ

ΘΕΩΡΗΜΕΝΟΙ

ΤΕΧΝΙΚΟ ΓΡΑΦΕΙΟ ΜΕΛΕΤΩΝ
 ΒΑΣΙΛΗΣ Μ. ΠΙΝΑΤΟΡΟΣ Αρχιτ. - Τοπογράφος Μηχανικός

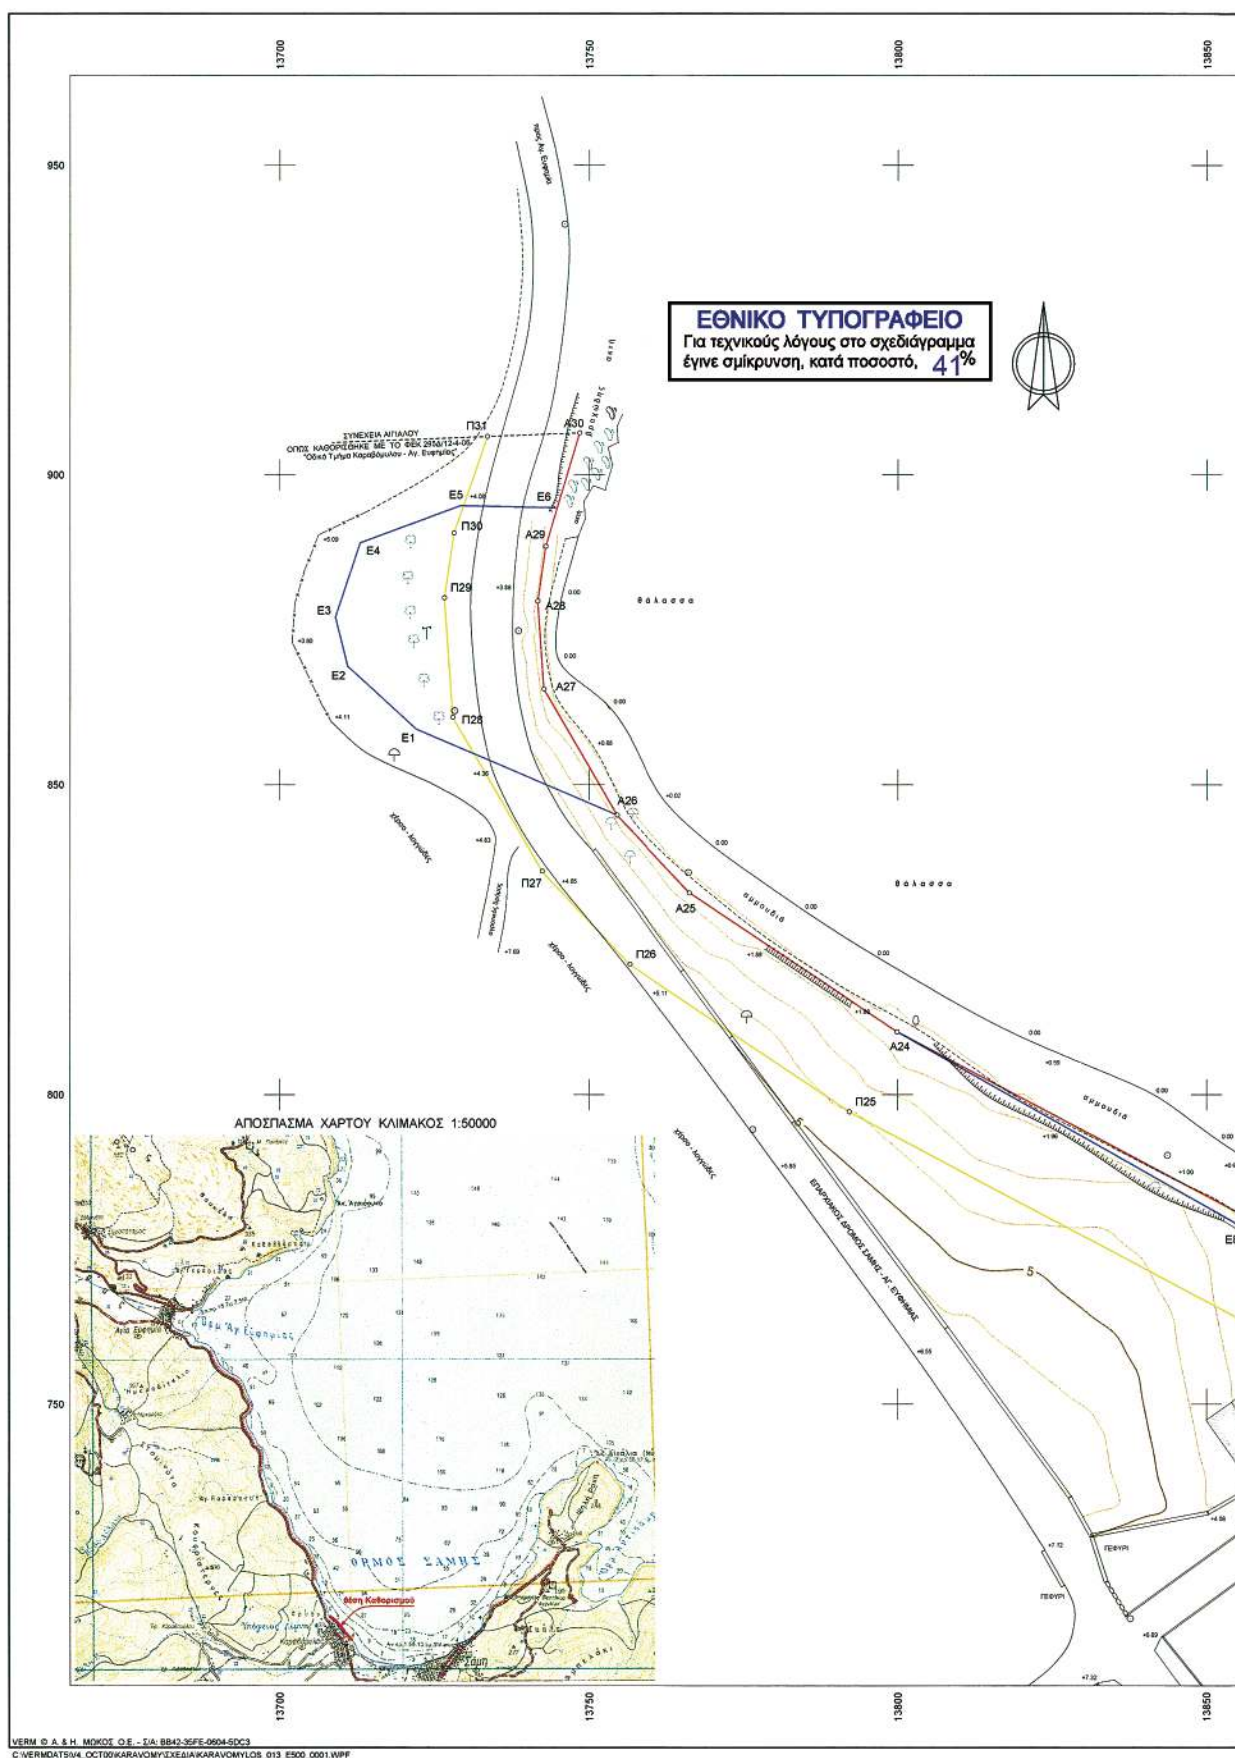

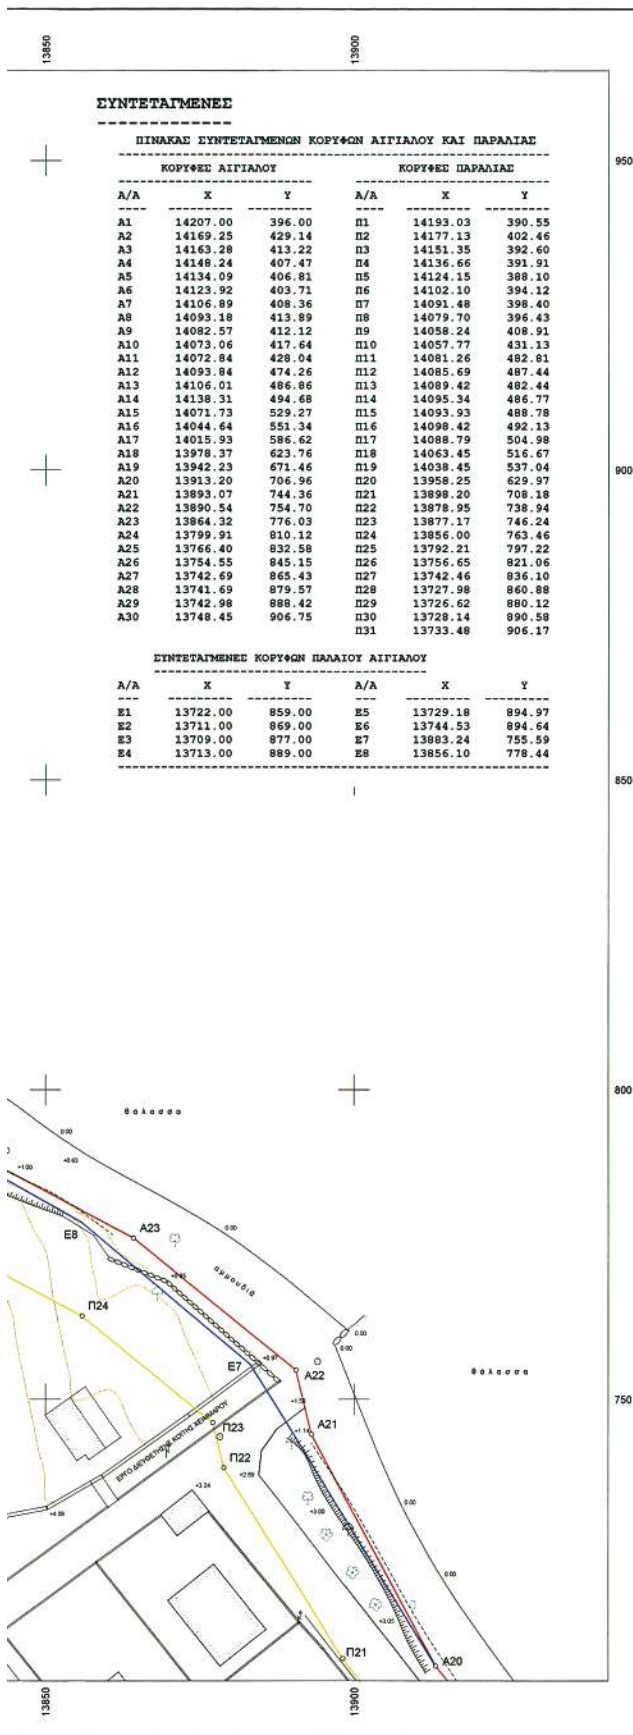

ΠΑΡΑΤΗΡΗΣΕΙΣ

Το εγκατασταθέν πολυγωνομετρικό δίκτυο είναι εξαρτημένο από το κρατικό τριγωνομετρικό δίκτυο.
 Προβολή Hatt, ελλειψοειδές Bessel. Αρχή συντεταγμένων: Κ.Φ.Χ. κλίμακας 1:100000 " ΚΕΦΑΛΛΗΝΙΑ - ΙΩΑΝΝΗΝΑ " $\varphi = 38^{\circ} 15'$ $\lambda = -3^{\circ} 15'$ από Αθήνα.

Χωροσταθμική επιφάνεια:
 Μέση στάθμη θαλάσσης όρμου Σάμης Κεφαλληνίας.

ΥΠΟΜΝΗΜΑ ΕΠΙΤΡΟΠΗΣ ΚΑΘΟΡΙΣΜΟΥ ΟΡΙΩΝ ΑΙΓΙΑΛΟΥ & ΠΑΡΑΛΙΑΣ

- Η καθορισθείσα οριογραμμή αιγιαλού αποτελεί το όριο των μεγίστων πλύν συνήθων αναβάσεων του χειμερίου κύματος.
- Οι κορυφές της πολυγωνικής οριογραμμής του αιγιαλού και της παραλίας έχουν εξαρτηθεί από το κρατικό τριγωνομετρικό δίκτυο. Οι συντεταγμένες των κορυφών αναγράφονται παραπάνω.
- Επισκοπών είναι ο ΔΙΟΙΚΗΤΗΣ ΣΜΗΣ.
- Ο καθορισμός των ορίων του αιγιαλού γίνεται για πρώτη φορά στην εν λόγω περιοχή.
- Εντός των ορίων του αιγιαλού υπάρχουν κτίσματα.
- Εντός των ορίων της παραλίας υπάρχουν κτίσματα.
- Γραμμή αιγιαλού (ερυθρά) : A1, A2, A3, A4, ..., A30
 Γραμμή παραλίας (κίτρινα) : P1, P2, P3, P4, ..., P31
 Γραμμή παλαιού αιγιαλού (κυανή) : A26, E1, E2, E3, E4, E5, E6 και A20, E7, E8, A24
- Το παρόν διάγραμμα συνοδεύει την από 20-07-2005 έκθεση της αρμόδιας επιτροπής που προβλέπουν οι διατάξεις του άρθρου 3 του Ν.2971 / 2001.

Αρμόδιος: 20/07/05

Η ΕΠΙΤΡΟΠΗ

ΠΡΟΕΔΡΟΣ


 ΚΑΛΙΤΣΟΥΝΑΚΗΣ Π.

Αλέκος Παναγιωτοπούλου
 ΠΕ Αρχιτέκτονας Μηχανικός

ΕΛΛΗΝΙΚΗ ΔΗΜΟΚΡΑΤΙΑ
 ΔΗΜΟΣ ΣΑΜΗΣ

ΤΟΠΟΓΡΑΦΙΚΟ ΔΙΑΓΡΑΜΜΑ
ΚΑΘΟΡΙΣΜΟΥ ΟΡΙΩΝ ΑΙΓΙΑΛΟΥ & ΠΑΡΑΛΙΑΣ

ΝΟΜΟΣ : ΚΕΦΑΛΛΗΝΙΑΣ
 ΔΗΜΟΣ : ΣΑΜΗΣ
 ΠΕΡΙΟΧΗ : "Καραβόμυλος"

ΕΝΔΙΑΦΕΡΟΜΕΝΟΣ:
 ΔΗΜΟΣ ΣΑΜΗΣ

ΓΡΑΜΜΗ ΑΙΓΙΑΛΟΥ : ————
 ΓΡΑΜΜΗ ΠΑΡΑΛΙΑΣ : ————
 ΓΡΑΜΜΗ ΠΑΛΑΙΟΥ ΑΙΓΙΑΛΟΥ : ————

ΕΞΑΡΤΗΣΗ:
 Κρατικό Τριγωνομετρικό Δίκτυο
 ΠΡΟΒΟΛΗ: Hatt

ΥΠΟΜΕΤΡΙΚΗ ΑΦΕΤΗΡΙΑ:
 Στάθμη θαλάσσης

ΜΕΘΟΔΟΣ ΑΠΟΤΥΠΩΣΗΣ:
 Επίγεια, Ταχυμετρική

ΧΡΟΝΟΣ ΑΠΟΤΥΠΩΣΗΣ:
 ΝΟΕΜΒΡΙΟΣ 2000

ΠΕΡΙΦΕΡΕΙΑ ΙΟΝΙΩΝ ΝΗΣΙΩΝ
 Ν.Π.Δ.Κ. ΠΕΡΙΟΧΗΣ & ΧΩΡΟΤΑΞΙΑΣ
 Υποβαθείν τον 423/2004/4-3-08
 Έγκριση Γ.Υ. Γραμμάτος Π.Δ.Κ.
 4-3-08
 Ο Δ/ντης Π.Ε.Χ.Ο.
 Ιωάννης Χαλκιάκης
 Μηχανικός ΠΕ/Α'

ΚΛΙΜΑΚΑ 1:500	ΙΣΟΔΙΑΣΤΑΣΗ 1.00	ΧΡΟΝΟΣ ΣΥΝΤΑΞΗΣ ΝΟΕΜΒΡΙΟΣ 2000	ΑΡΙΘΜΟΣ ΣΧΕΔΙΟΥ 1.3
------------------	---------------------	-----------------------------------	------------------------

ΣΥΝΤΑΧΘΗΚΕ
 ΕΛΕΓΧΘΗΚΕ
 ΘΕΩΡΗΘΗΚΕ




ΤΕΧΝΙΚΟ ΓΡΑΦΕΙΟ ΜΕΛΕΤΩΝ
 ΒΑΣΙΛΗΣ Μ. ΠΙΝΑΤΟΡΟΣ, Αρχιτ. - Τοπογράφος Μηχανικός
 2671 025865, Fax: 2671 026351
 http://www.pinatoros.gr



* 0 4 0 0 3 1 1 0 9 0 7 0 8 0 0 8 *