



ΕΦΗΜΕΡΙΣ ΤΗΣ ΚΥΒΕΡΝΗΣΕΩΣ

ΤΗΣ ΕΛΛΗΝΙΚΗΣ ΔΗΜΟΚΡΑΤΙΑΣ

ΤΕΥΧΟΣ ΤΕΤΑΡΤΟ

Αρ. Φύλλου 366

31 Ιουλίου 2008

ΠΕΡΙΕΧΟΜΕΝΑ

ΑΠΟΦΑΣΕΙΣ

- Καθορισμός ορίων αιγιαλού και παραλίας στη θέση «ΟΡΜΟΣ ΠΑΓΑΝΙΑΣ», Λωρίδας Σαγιάδας, Δήμου Σαγιάδας, Ν. Θεσπρωτίας. 1
- Καθορισμός ορίων αιγιαλού και παραλίας στη θέση «ΚΟΜΜΕΝΟ-ΦΟΥΣΤΑΠΗΔΗΜΑ-ΤΣΙΜΠΕΡΗ» Δ. Κερκυραίων Ν. Κέρκυρας. 2
- Καθορισμός ορίων αιγιαλού και παραλίας στη θέση «Καστρί Μαραντοχωρίου» Δ. Δ. Μαραντοχωρίου Δήμου Απολλωνίων Ν. Λευκάδας. 3

ΑΠΟΦΑΣΕΙΣ

- Αριθμ. 47828/2042 (1)
Καθορισμός ορίων αιγιαλού και παραλίας στη θέση «ΟΡΜΟΣ ΠΑΓΑΝΙΑΣ», Λωρίδας Σαγιάδας, Δήμου Σαγιάδας, Ν. Θεσπρωτίας.

Ο ΓΕΝΙΚΟΣ ΓΡΑΜΜΑΤΕΑΣ ΠΕΡΙΦΕΡΕΙΑΣ ΗΠΕΙΡΟΥ

Έχοντας υπόψη:

1. Τις διατάξεις του ν. 2971/2001 (Φ.Ε.Κ. 285/τ.Α΄/19.12.2001) «Περί αιγιαλού και παραλίας».
2. Τις διατάξεις του ν.δ. 439/1970 «Περί συμπληρώσεως των διατάξεων περί αιγιαλού».
3. Τις διατάξεις του ν. 3200/1955 «Περί διοικητικής αποκέντρωσης» όπως αυτές τροποποιήθηκαν και ισχύουν σήμερα με τα ν.δ. 532/1970, β.δ. 704/1970, β.δ. 705/1970, β.δ. 192/1972, π.δ. 71/1984, π.δ. 347/1986, ν. 2026/1992 και π.δ. 97/1993.
4. Τις διατάξεις του άρθρου 19 παρ. 5 ν. 2344/1995, του άρθρου 52 παρ. 6 ν. 2218/1994, του άρθρου 4 παρ. 7 του ν. 2240/1994, δυνάμει των οποίων αρμοδιότητες του Υπουργείου Οικονομικών που είχαν μετεβιβασθεί στους Νομάρχες, ανήκουν στον Περιφερειακό Δ/ντή, σε συνδυασμό με αυτές του άρθρου 14 παρ. 2 του ν. 2399/1996 με τις οποίες προβλέπεται η κατάργηση των θέσεων των Περι/κών Δ/ντών, οι αρμοδιότητες πλέον του οποίου περιήλθαν στο Γενικό Γραμματέα της Περιφέρειας και ασκούνται από τον Αναπληρωτή Περι/κό Δ/ντή.
5. Τις διατάξεις του τετάρτου εδαφίου της παρ. 2 του άρθρου 1 και της παρ. 6 του ιδίου άρθρου του

ν. 2503/1997 «Διοίκηση, οργάνωση, στελέχωση της Περιφέρειας, ρύθμιση θεμάτων για την Τοπική Αυτοδιοίκηση και άλλες διατάξεις» (Φ.Ε.Κ. 107/τ.Α΄), σύμφωνα με τις οποίες οι Περιφερειακές Υπηρεσίες του Υπουργείου Οικονομικών, που συγκροτούσαν την Περιφερειακή Διοίκηση του Νομού ή της Νομαρχίας, δεν υπήχθησαν στην ενιαία οργανική μονάδα της Περιφέρειας, ούτε καταργήθηκαν, αλλά αποτελούν από 1.9.1997, Υπηρεσίες του Υπουργείου Οικονομικών.

6. Το υπ' αριθμ. 28979/31.7.1997 έγγραφο της Δ/σης Διοίκησης του Υπουργείου Εσωτερικών, Δημόσιας Διοίκησης και Αποκέντρωσης, σύμφωνα με το οποίο οι αρμοδιότητες του Γενικού Γραμματέα της Περιφέρειας σε θέματα Υπηρεσιών του Υπουργείου Οικονομικών, μεταφέρονται από 1.9.1997 στον Υπουργό Οικονομικών.

7. Την υπ' αριθμ. 42362/7252/28.9.2007 (ΦΕΚ 1432 Β΄) κοινή απόφαση των Πρωθυπουργού και Υπουργού Οικονομικών, περί καθορισμού αρμοδιοτήτων του Υφυπουργού Οικονομίας και Οικονομικών.

8. Τις διατάξεις της παρ. 21 του άρθρου 46 του ν. 3220/2004 (Φ.Ε.Κ. 15/τ.Α΄/28.12.2004) «Μεταβίβαση αρμοδιοτήτων του Υπουργού Οικονομίας και Οικονομικών στο Γενικό Γραμματέα της Περιφέρειας».

9. Την υπ' αριθμ. 1030067/296/Α0006/7.4.2004 έγγραφο της Δ/σης Οργάνωσης της Γενικής Δ/σης Διοικητικής Υποστήριξης του Υπουργείου Οικονομίας και Οικονομικών «Διευκρινίσεις για τις αρμοδιότητες των Υφυπουργών Οικονομίας και Οικονομικών που περιέρχονται από 10.4.2004 στους Γεν. Γραμματείς Περιφερειών».

10. Την από 18.12.2007 έκθεση της Επιτροπής καθορισμού των ορίων αιγιαλού και παραλίας στη θέση «ΟΡΜΟΣ ΠΑΓΑΝΙΑΣ», Λωρίδας Σαγιάδας, Δήμου Σαγιάδας, Ν. Θεσπρωτίας και το τοπογραφικό διάγραμμα σε μία (1) πινακίδα και σε κλίμακα 1:500 που συντάχθηκε τον Αύγουστο του έτους 2006 από τον Παναγιώτη Πάντο του Γεωργίου, Τοπογράφο - Μηχανικό, το οποίο ελέγχθηκε από τον Θεοδωρίδη Θεμ. Πολ. Υπομηχανικό της Τ.Υ.Δ.Κ. Ν. Θεσπρωτίας και θεωρήθηκε από τον Νικολάου Λάμπρο, Πολιτικό Μηχανικό, Προϊστάμενο της ίδιας Υπηρεσίας στις 14.12.2007.

11. Το υπ' αριθμ. Φ.544.5/325/2008, Σχ.3546/8.4.2008 έγγραφο του Γενικού Επιτελείου Ναυτικού, αποφασίζει: Επικυρώνει την από 18.12.2007 έκθεση της Επιτροπής καθορισμού των ορίων αιγιαλού και παραλίας στη θέση

«ΟΡΜΟΣ ΠΑΓΑΝΙΑΣ», Λωρίδας Σαγιάδας, Δήμου Σαγιάδας, Ν. Θεσπρωτίας και το τοπογραφικό διάγραμμα σε μία (1) πινακίδα και σε κλίμακα 1:500 που συντάχθηκε τον Αύγουστο του έτους 2006 από τον Παναγιώτη Πάντο του Γεωργίου, Τοπογράφο - Μηχανικό, το οποίο ελέγχθηκε από τον Θεοδωρίδη Θεμ. Πολ. Υπομηχανικό της Τ.Υ.Δ.Κ. Ν. Θεσπρωτίας και θεωρήθηκε από τον Νικολάου Λάμπρο, Πολιτικό Μηχανικό, Προϊστάμενο της ίδιας Υπηρεσίας στις 14.12.2007.

Στο τοπογραφικό αυτό διάγραμμα καθορίστηκαν:

Η οριογραμμή του Αιγιαλού, με συνεχή κόκκινη πολυγωνική γραμμή K1, K2, K3,, K16, K17, K18, της οποίας οι κορυφές είναι εξαρτημένες από το Ενιαίο Γεωδαιτικό Σύστημα Αναφοράς (Ε.Γ.Σ.Α.) '87 και οι συντεταγμένες αυτών αναγράφονται στο τοπογραφικό διάγραμμα.

Η οριογραμμή της Παραλίας, με συνεχή κίτρινη πολυγωνική γραμμή K1', K2', K3',, K16', K17', K18', της οποίας οι κορυφές είναι εξαρτημένες από το Ενιαίο Γεωδαιτικό Σύστημα Αναφοράς (Ε.Γ.Σ.Α.) '87 και οι συντεταγμένες αυτών αναγράφονται στο τοπογραφικό διάγραμμα.

Σημειώνεται ότι:

Οι κορυφές K1 του αιγιαλού και K1' της παραλίας ταυτίζονται με τις κορυφές K25 του αιγιαλού και K25' της παραλίας που καθορίστηκαν με την υπ' αριθμ. 166/1.2.2006 απόφαση Γεν. Γραμματέα Περιφέρειας Ηπείρου, (Φ.Ε.Κ. 155/τ.Δ'/28.2.2006).

Οι κορυφές K18 του αιγιαλού και K18' της παραλίας ταυτίζονται με τις κορυφές K22 του αιγιαλού και K22' της παραλίας που καθορίστηκαν με την υπ' αριθμ. 1054125/5029/Β0010/19.6.2001 απόφαση Υπουργού των Οικονομικών (Φ.Ε.Κ. 572/τ.Δ'/17.7.2001).

Δεν υπάρχει Παλιός Αιγιαλός στο παραπάνω τμήμα.

Επί του αιγιαλού διαπιστώθηκε η ύπαρξη έργων τα οποία βρίσκονται σε διαδικασία νομιμοποίησης.

Η ζώνη παραλίας έχει πλάτος 10 μ. για την εξυπηρέτηση των σκοπών του άρθρου 1 παρ. 2 του ν. 2971/2001.

Η απόφαση αυτή, μαζί με την έκθεση της Επιτροπής και το τοπογραφικό διάγραμμα, να δημοσιευθούν στην Εφημερίδα της Κυβερνήσεως.

Ηγουμενίτσα, 8 Ιουλίου 2008

Ο Γενικός Γραμματέας Περιφέρειας
ΔΗΜΗΤΡΙΟΣ Γ. ΠΑΝΟΖΑΧΟΣ

ΕΚΘΕΣΗ

της Επιτροπής καθορισμού ορίων αιγιαλού
και παραλίας και παλαιού αιγιαλού

Στην Ηγουμενίτσα, σήμερα Τρίτη, 18 του μηνός Δεκεμβρίου του έτους 2007 οι υπογεγραμμένοι:

1. Τσελίκος Δημήτριος Προϊστάμενος Κτηματικής Υπηρεσίας Ν. Θεσπρωτίας, ως πρόεδρος.

2. Γυφτοδήμου Μελίνα, Αρχιτέκτονα Μηχανικός, Διευθύντρια του Πολεοδομικού γραφείου Ηγουμενίτσας, ως μέλος.

3. Ζωγάκης Νικόλαος, Πλωτάρχης ΛΣ, Αναπληρωτής Λιμενάρχη Ηγουμενίτσας, ως μέλος,

4. Θεοδωρίδης Θεμιστοκλής, Πολ. Υπομηχανικός, υπάλληλος της Τ.Υ.Δ.Κ. Ν. Θεσπρωτίας, ως μέλος.

5. Κωνσταντής Κων/νος, Χημικός Μηχανικός, Αναπληρωτής της Δ/ντριας Χωροταξίας και Περιβάλλοντος Ηπείρου, ως μέλος

που αποτελούμε την Επιτροπή καθορισμού ορίων Αιγιαλού - Παραλίας και του Παλαιού Αιγιαλού σύμφωνα με το άρθρο 3 του ν. 2971/2001 και ορισθήκαμε με την υπ' αριθμ. 957/4.4.2007 απόφαση του Γενικού Γραμματέα Περιφέρειας Ηπείρου, συγκληθήκαμε κατόπιν της υπ' αριθμ. 1257/14.12.2007 εγγράφου προσκλήσεως του Προέδρου της, προκειμένου να καθορίσουμε τον Αιγιαλό και την Παραλία στην θέση ΟΡΜΟΣ ΠΑΓΑΝΙΑΣ, Λωρίδας Σαγιάδας, Ν. Θεσπρωτίας αφού είχαμε διενεργήσει αυτοψία στις 23.1.2007, μετά από πρόσκληση του Προέδρου υπ' αριθμ. 37/17.1.2008, αφού λάβαμε υπόψη:

1. Την υπ' αριθμ. 1075/22.11.2006 αίτηση της «ΚΑΛΥΨΩ ΑΕ» με την οποία ζητείται ο καθορισμός του Αιγιαλού και της Παραλίας στην παραπάνω περιοχή.

2. Το τοπογραφικό διάγραμμα σε μία (1) πινακίδα και σε κλίμακα 1:500 που συντάχθηκε τον Αύγουστο του έτους 2006 από τον Παναγιώτη Πάντο του Γεωργίου, Τοπογράφο - Μηχανικό, το οποίο ελέγχθηκε από τον Θεοδωρίδη Θεμ. Πολ. Υπομηχανικό της Τ.Υ.Δ.Κ. Ν. Θεσπρωτίας και θεωρήθηκε από τον Νικολάου Λάμπρο, Πολιτικό Μηχανικό, Προϊστάμενο της ίδιας Υπηρεσίας στις 14.12.2007.

3. Τα στοιχεία καθορισμού Αιγιαλού και Παραλίας που προβλέπονται από το άρθρο 9 του ν. 2971/2001 και ειδικότερα:

α. Γεωμορφολογία εδάφους.

1. Μορφολογία ακτής: βραχώδη πρηνή με απότομες κλήσεις και ύψη στέψης που κυμαίνονται από 2 έως 10 μ. και χαλαρά ιζήματα (κροκάλες, χαλίγια) που έχουν προκύψει από την αποσάθρωση-διάβρωση των μητρικών πετρωμάτων της ακτής και τα οποία έχουν εύρος από 5 έως 12 μ. και υψόμετρα αυχένα που κυμαίνονται από 1 ως 4 μ.

2. Τις ακτής συνεχονται λοφώδεις χέρσες εκτάσεις με ημιβραχώδεις έδαφος εκτός σχεδίου.

3. Το φυσικό όριο βλάστησης συνίσταται από θαμνώδη φυσική βλάστηση (πουρνάρια).

β. Στην περιοχή δεν εντοπίστηκαν παράκτιοι φυσικοί πόροι.

γ. Η περιοχή δεν προσβάλλεται από ισχυρούς ανέμους, η κατεύθυνση των ανέμων είναι συνήθως ΒΔ και Ν.

δ. Η μορφολογία του πυθμένα συνίσταται από μεγάλα βάθη κοντά στην ακτή.

ε. Μικρό ανάπτυγμα πελάγους.

στ. Υπάρχουν τεχνικά έργα στην ζώνη αιγιαλού για τα οποία έχει υποβληθεί εμπροθέσμως στην Κτηματική Υπηρεσία του Ν. Θεσπρωτίας, αίτημα νομιμοποίησης.

ζ. Δεν υπάρχουν εγκεκριμένες χωροταξικές κατευθύνσεις και χρήσεις γης.

η. Στην περιοχή υφίσταται Εθνικό Κτηματολόγιο.

θ. Δεν υπάρχουν ευπαθή οικοσυστήματα.

4. Το έγγραφο του Γ.Ε.Ν. υπ' αριθμ. Φ.544.5/890/2007 της 9.10.2007 με το οποίο υπεδείχθησαν διορθώσεις σε προηγούμενο υποβληθέν τοπ/κό διάγραμμα, αποφασίζουμε:

1. Καθορίζουμε στο παραπάνω τοπογραφικό διάγραμμα:

α) Την οριογραμμή του Αιγιαλού, με συνεχή κόκκινη πολυγωνική γραμμή K1, K2, K3,, K16, K17, K18,

της οποίας οι κορυφές είναι εξαρτημένες από το Ενιαίο Γεωδαιτικό Σύστημα Αναφοράς (Ε.Γ.Σ.Α.) '87 και οι συντεταγμένες αυτών αναγράφονται στο τοπογραφικό διάγραμμα.

β) Την οριογραμμή της Παραλίας, με συνεχή κίτρινη πολυγωνική γραμμή, Κ1', Κ2', Κ3', Κ16', Κ17', Κ18', της οποίας οι κορυφές είναι εξαρτημένες από το Ενιαίο Γεωδαιτικό Σύστημα Αναφοράς (Ε.Γ.Σ.Α.) '87 και οι συντεταγμένες αυτών αναγράφονται στο τοπογραφικό διάγραμμα

γ) Σημειώνουμε ότι οι κορυφές Κ1 του αιγιαλού και Κ1' της παραλίας ταυτίζονται με τις κορυφές Κ25 του αιγιαλού και Κ25' της παραλίας που καθορίστηκαν με την υπ' αριθμ. 166/1.2.2006 απόφαση Γεν. Γραμματέα Περιφέρειας Ηπείρου, (Φ.Ε.Κ. 155/τ.Δ'/28.2.2006) και οι κορυφές Κ18 του αιγιαλού και Κ18' της παραλίας ταυτίζονται με τις κορυφές Κ22 του αιγιαλού και Κ22' της παραλίας


που καθορίστηκαν με την υπ' αριθμ. 1054125/5029/Β0010/19.6.2001 απόφαση Υπουργού των Οικονομικών (Φ.Ε.Κ. 572/τ.Δ'/17.7.2001).

2. Επί του Αιγιαλού διαπιστώσαμε ύπαρξη έργων, τα οποία βρίσκονται σε διαδικασία νομιμοποίησης.

3. Καθορίζουμε τη ζώνη Παραλίας πλάτους 10,00 μέτρων, για την εξυπηρέτηση της παραγράφου 2 του άρθρου 1 του ν. 2971/2001.

Η επιτροπή αφού γνώμοδότησε ομόφωνα για το παραπάνω θέμα, υπογράφει την έκθεση όπως ακολουθεί:

Η Επιτροπή
ΔΗΜΗΤΡΙΟΣ ΤΣΕΛΙΚΟΣ
ΜΕΛΙΝΑ ΓΥΦΤΟΔΗΜΟΥ
ΝΙΚΟΛΑΟΣ ΖΩΓΑΚΗΣ
ΘΕΜΙΣΤΟΚΛΗΣ ΘΕΟΔΩΡΙΔΗΣ
ΚΩΝ/ΝΟΣ ΚΩΝΣΤΑΝΤΗΣ

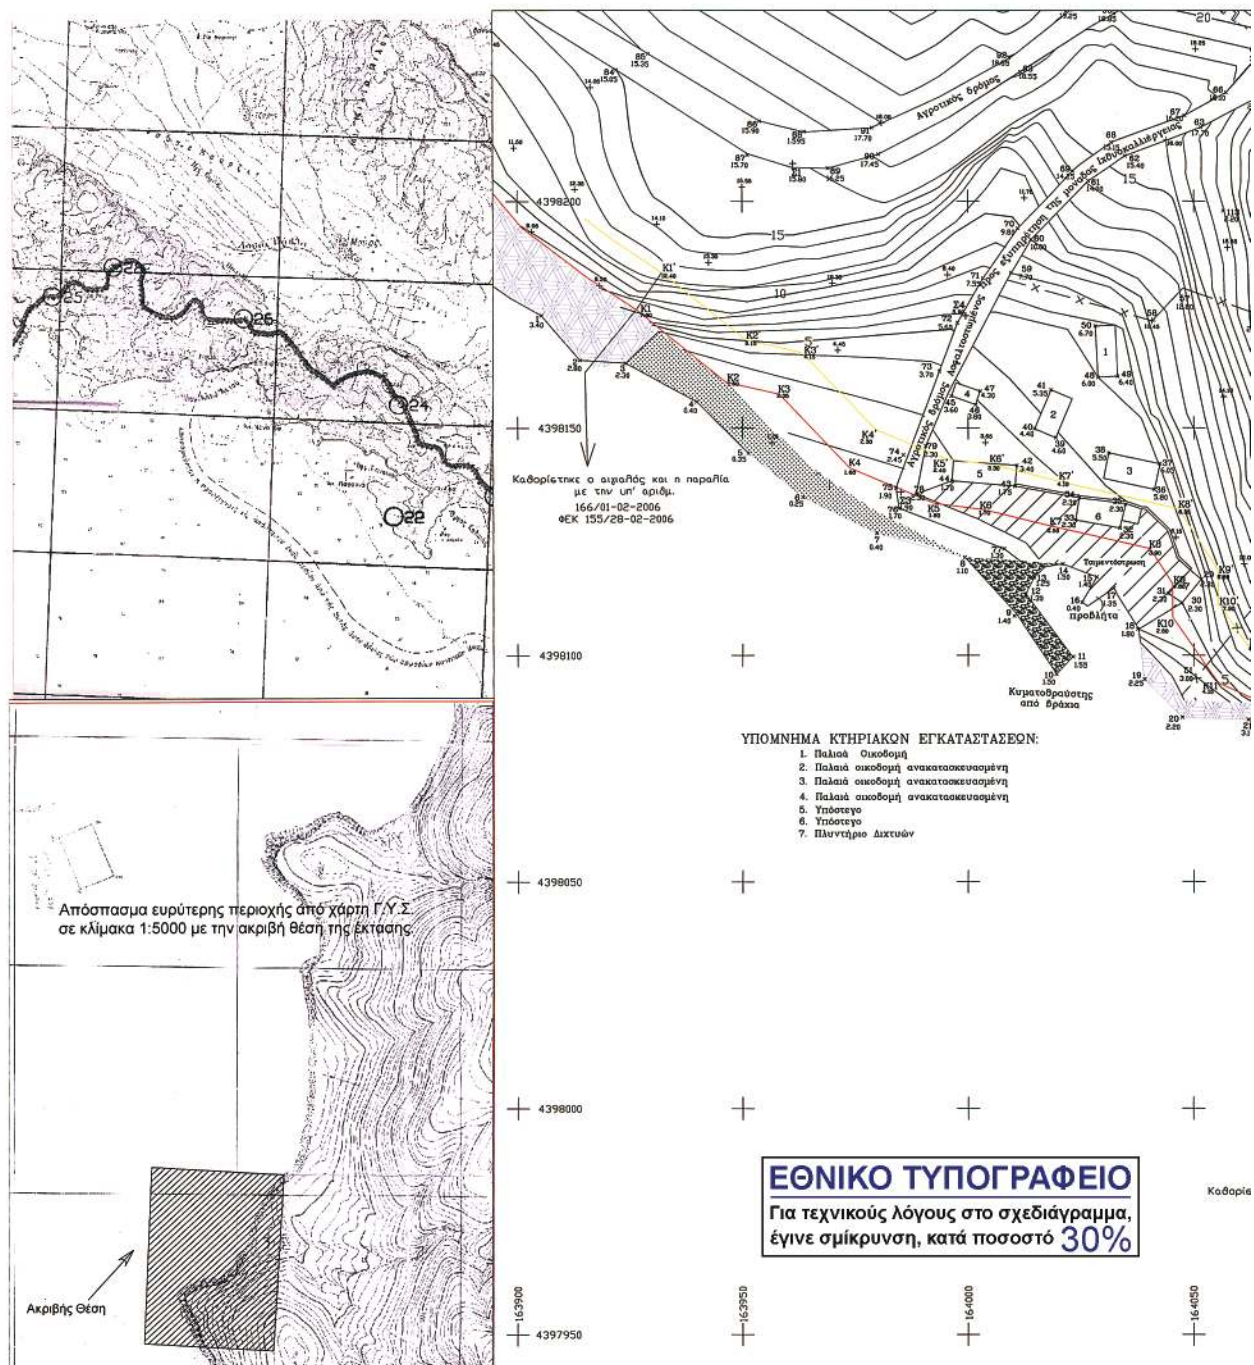

Αριθμ. 14838/14833

(2)

Καθορισμός ορίων αιγιαλού και παραλίας στη θέση «ΚΟΜΜΕΝΟ-ΦΟΥΣΤΑΠΗΔΗΜΑ-ΤΣΙΜΠΕΡΗ» Δ. Κερκυραίων Ν. Κέρκυρας.

Ο ΓΕΝΙΚΟΣ ΓΡΑΜΜΑΤΕΑΣ
ΠΕΡΙΦΕΡΕΙΑΣ ΙΟΝΙΩΝ ΝΗΣΩΝ

Έχοντας υπόψη

1. Τις διατάξεις του ν. 2971/2001 (Φ.Ε.Κ. 285/τ.Α'/19.12.2001) «Περί αιγιαλού, παραλίας και άλλες διατάξεις».

2. Τις διατάξεις του ν. 3200/1955 «Περί διοικητικής αποκέντρωσης» όπως αυτές τροποποιήθηκαν και ισχύουν σήμερα με τα ν.δ. 532/1970, β.δ. 704/1970, β.δ. 192/1972, π.δ. 71/1984, π.δ. 347/1986, ν. 2026/1992 και π.δ. 97/1993.

3. Τις διατάξεις του β.δ. 439/1970 «περί συμπληρώσεως των διατάξεων περί αιγιαλού».

4. Τις διατάξεις του άρθρου 19 παρ. 5 ν. 2344/1995, του άρθρου 52 παρ. 6 του ν. 2218/1994, του άρθρου 4 παρ. 7 ν. 2240/1994 δυνάμει των οποίων αρμοδιότητες του Υπουργείου Οικονομικών που είχαν μεταβιβαστεί στους Νομάρχες ανήκουν στον Περ/κο Δ/ντή σε συνδυασμό με αυτές του άρθρου 14 παρ. 2 του ν. 2399/1996 με τις οποίες περιήλθαν στο Γενικό Γραμματέα της Περιφέρειας.

5. Τις διατάξεις των παρ. 2 και 6 του άρθρου 1 ν. 2503/1997 «Διοίκηση, οργάνωση, στελέχωση της Περιφέρειας, ρύθμιση θεμάτων για την Τοπική Αυτοδιοίκηση και άλλες διατάξεις» (Φ.Ε.Κ. 107/τ.Α'), σύμφωνα με τις οποίες οι Περιφερειακές Υπηρεσίες του Υπουργείου Οικονομικών που συγκροτούσαν την Περιφερειακή Διοίκηση του Νομού ή της Νομαρχίας δεν υπήχθησαν στην ενιαία οργανική μονάδα της Περιφέρειας, ούτε καταργήθηκαν, αλλά αποτελούν από 1.9.1997 Υπηρεσίες του Υπουργείου Οικονομικών.

6. Το υπ' αριθμ. 28979/31.7.1997 έγγραφο της Δ/σης Διοίκησης του Υπουργείου Εσωτερικών, Δημ. Διοίκησης και Αποκέντρωσης σύμφωνα με το οποίο οι αρμοδιότητες του Γεν. Γραμματέα της Περιφέρειας σε θέματα Υπηρεσιών του Υπουργείου Οικονομικών μεταφέρονται από 1.9.1997 στον Υπουργό Οικονομικών.

7. Την υπ' αριθμ. 42362/4252/28.9.2007 (ΦΕΚ 1948 τ.Β') κοινή απόφαση του Πρωθυπουργού και του Υπουργού Οικονομίας και Οικονομικών περί καθορισμού αρμοδιοτήτων των Υφυπουργών Οικονομίας και Οικονομικών.

8. Τις διατάξεις της παρ. 21 του άρθρου 46 ν. 3220/2004 (Φ.Ε.Κ. 15/τ.Α'/28.1.2004) «Μεταβίβαση αρμοδιοτήτων του Υπουργού Οικονομίας και Οικονομικών στο Γεν. Γραμματέα της Περιφέρειας».

9. Το υπ' αριθμ. 1030067/296/Α0006/7.4.2004 έγγραφο της Δ/σης Οργάνωσης της Γενικής Δ/σης Διοικητικής Υποστήριξης του Υπουργείου Οικονομίας και Οικονομικών «Διευκρινήσεις για τις αρμοδιότητες των Υφυπουργών Οικονομίας και Οικονομικών που περιέχονται από 10.4.2004 στους Γεν. Γραμματείς Περιφερειών».

10. Την από 25.4.2007 έκθεση της κατά το άρθρο 3 του ν. 2971/2001 αρμόδιας Επιτροπής καθορισμού ορίων αιγιαλού και παραλίας για τον καθορισμό ορίων αιγιαλού και παραλίας στη θέση «Κομμένο-Φουσταπήδημα-Τσιμπέρη» Δ. Κερκυραίων.

11. Το τοπογραφικό υψομετρικό διάγραμμα σε κλίμακα 1/500 που συντάχθηκε το Φεβρουάριο του 2007 σε μια

(1) πινακίδα από τον Κασίμη Σπυρίδωνα, Πολιτικό Μηχανικό, ελέγχθηκε για την ακρίβεια της αποτύπωσης και την τήρηση των προδιαγραφών στις 26.3.2007 από τη Μαρία Αρμενιάκου, Τοπογράφο Μηχανικό της Κτηματικής Υπηρεσίας και θεωρήθηκε από την ίδια την ίδια ημερομηνία, όπως ορίζουν οι διατάξεις του άρθρου 5 του ν. 2971/2001.

12. Το υπ' αριθμ. Φ 544.5/250/18.3.2008 έγγραφο του ΓΕΝ, αποφασίζουμε:

Επικυρώνουμε την από 25.4.2007 έκθεση της κατά το άρθρο 3 του ν. 2971/2001 αρμόδιας Επιτροπής καθορισμού ορίων αιγιαλού στη θέση «Κομμένο-Φουσταπήδημα-Τσιμπέρη» Δ. Κερκυραίων Ν. Κέρκυρας καθώς επίσης και το από το Φεβρουάριο του 2007 τοπογραφικό υψομετρικό διάγραμμα σε κλίμακα 1/500, που συντάχθηκε από το Σπυρίδωνα Κασίμη, Πολιτικό Μηχανικό, σε μια (1) πινακίδα, ελέγχθηκε για την ακρίβεια της αποτύπωσης στις 26.3.2007 από τη Μαρία Αρμενιάκου Τοπογράφο Μηχανικό της Κτηματικής Υπηρεσίας και θεωρήθηκε στις 26.3.2007 από τη Μαρία Αρμενιάκου Τοπογράφο Μηχανικό της Κτηματικής Υπηρεσίας, όπως ορίζουν οι διατάξεις του άρθρου 4 ν. 2971/2001.

Στο τοπογραφικό αυτό διάγραμμα καθορίστηκε από την αρμόδια Επιτροπή, όπως πιο πάνω αναφέρεται:

α. Η οριακή γραμμή του αιγιαλού με κόκκινη συνεχή πολυγωνική γραμμή, με κορυφές Κ9, (έχει καθοριστεί με την υπ' αριθμ. ΟΕ 6120/18.4.1989 απόφαση Νομάρχη Κέρκυρας), Α1, Α2, ..., Α16 Κ42 (έχει καθοριστεί με την υπ' αριθμ. 9503/29.7.2005 απόφαση Γ.Γ. Π.Ι.Ν.), της οποίας οι κορυφές εξασφαλίζονται από το Κρατικό Τριγωνομετρικό Δίκτυο Συντεταγμένων.

β. Η οριακή γραμμή της παραλίας με κίτρινη συνεχή πολυγωνική γραμμή, Π9, (έχει καθοριστεί με την υπ' αριθμ. ΟΕ/6120/18.4.1989 απόφαση Νομάρχη Κέρκυρας), Π1', Π2', ..., Π13', Π38 (έχει καθοριστεί με την υπ' αριθμ. 9503/29.7.2005 απόφαση Γ.Γ. Π.Ι.Ν.) της οποίας οι κορυφές εξασφαλίζονται από το Κρατικό Τριγωνομετρικό Δίκτυο Συντεταγμένων.

γ. Αποφαινεται ότι δεν υφίσταται παλαιός αιγιαλός και ότι υπάρχουν κατασκευές (λίθινη κλίμακα) στη ζώνη του αιγιαλού, η οποία δεν εξαιρείται από την κατεδάφιση.

Η απόφαση αυτή, μαζί με την έκθεση της Επιτροπής και το τοπογραφικό διάγραμμα, να δημοσιευθούν στην Εφημερίδα της Κυβερνήσεως.

Κέρκυρα, 10 Ιουλίου 2008

Ο Γενικός Γραμματέας Περιφέρειας
ΣΩΤΗΡΙΟΣ Θ. ΒΟΣΔΟΥ

ΕΚΘΕΣΗ

Επιτροπής καθορισμού των ορίων αιγιαλού

Για τον καθορισμό των ορίων Αιγιαλού στην περιοχή «ΚΟΜΕΝΟ-ΦΟΥΣΤΑΠΗΔΗΜΑ-ΤΣΙΜΠΕΡΗ» του Δήμου Κερκυραίων.

Στην Κέρκυρα σήμερα την 25.4.2007 οι υπογεγραμμένοι:

1. Αργυρού Αθανασία προϊστάμενη Κτηματικής Υπηρεσίας του Δημοσίου Κερκύρας

2. Αρμενιάκου Μαρία Μηχανικός Κτηματικής Υπηρεσίας

3. Κοντόπουλος Ιωάννης (α/α) Λιμενάρχης Κερκύρας, ΑΠΩΝ

4. Αρβανιτάκης Μαρίνος (α/α) Δ/ντής Πολεοδομίας Ν.Α. Κερκύρας

5. Χαλμούκης Ιωάννης Δ/ντής Χωροταξίας Περιβάλλοντος Γ.Γ. Π.Ι.Ν.

που αποτελούν την επιτροπή καθορισμού των ορίων Αιγιαλού σύμφωνα με το άρθρο 3 του ν. 2971 της 19.12.2001 μετά από πρόσκληση της προέδρου, λαβόντες υπ' όψη:

1) Την υπ' αριθμ. ΚΥ/259/26.2.2007 αίτηση της ΚΟΜΜΕΝΟ ΚΤΗΜΑΤΙΚΗ ΜΕΠΕ με την οποία ζητείται ο καθορισμός των ορίων Αιγιαλού στην περιοχή «ΚΟΜΕΝΟ-ΦΟΥΣΤΑΠΗΔΗΜΑ-ΤΣΙΜΠΕΡΗ» Δήμου Κερκυραίων.

2) Το από Φεβρουάριο 2007 τοπογραφικό διάγραμμα που συντάχθηκε από τον ΚΑΣΙΜΗ ΣΠΥΡΙΔΩΝ Πολιτικό Μηχανικό σε μια πινακίδα σε κλίμακα 1:500 ελεγχόμενο για την ακρίβεια και την τήρηση των προδιαγραφών από την Τοπογράφο Μηχανικό της Κτηματικής Υπηρεσίας σύμφωνα με το άρθρο 5 παράγραφος 2 του ν. 2971/2001 της 26.3.2007 και θεωρημένο την ίδια ημερομηνία.

3) Το άρθρο 23 του ν. 1337/1983 και του π.δ. 12.3.1983 (Φ.Ε.Κ. 33/τ.Α'/14.3.1985) περί προστασίας των ακτών.

4) Τις διατάξεις του ν. 2971/2001 όπως ψηφίστηκε, καθώς και τη σχετική δικαστηριακή και διοικητική νομολογία.

5) Τα στοιχεία καθορισμού του αιγιαλού και παραλίας που προβλέπονται από το άρθρο 9 του ν. 2971/2001 και ειδικότερα:

α) Τη γεωμορφολογία του εδάφους για την οποία αναφέρεται ότι:

1. Η μορφολογία της ακτής συνίσταται από βραχώδη πρηνή με κατακόρυφες κλίσεις και ύψος στέψης που κυμαίνεται από 2 μέτρα έως 6 μέτρα αλλά και χαλαρά ιζήματα (χαλίκια, πέτρες) που έχουν προκύψει από αποσάθρωση - διάβρωση των μητρικών πετρωμάτων.

2. Της ακτής συνεχονται εκτάσεις λοφώδεις, χέρσες με έδαφος γαιώδες.

3. Το φυσικό όριο βλάστησης συνίσταται από θαμνώδη φυσική βλάστηση (πουρνάρια, σχίνα, κ.τ.λ.).

β) Το γεγονός ότι στην περιοχή δεν εντοπίστηκαν παράκτιοι φυσικοί πόροι.

γ) Τα πορίσματα από την εκτίμηση των μετεωρολογικών στοιχείων της περιοχής ήτοι το γεγονός ότι η περιοχή προσβάλλεται από ανέμους με βόρειες και βορειοανατολικές και νότιες και νοτιοδυτικές διευθύνσεις που δημιουργούν κυματισμούς ύψους τουλάχιστον 3,00 μέτρων.

δ) Τη μορφολογία του πυθμένα ο οποίος συνίσταται από αμμώδη και ιλυώδη σύσταση με ήπιες κλίσεις κοντά στην ακτή.

ε) Τον τομέα ανάπτυξης κυματισμού σε σχέση με το μέτωπο της ακτής.

στ) Τη μη ύπαρξη τεχνικών έργων στην περιοχή που νομίμως υφίστανται.

ζ) Τη μη ύπαρξη χωροταξικών κατευθύνσεων και χρήσεως γης που επηρεάζουν τη παράκτια ζώνη.

η) Τη μη ύπαρξη καταγεγραμμένων δημοσίων κτισμάτων κάθε κατηγορίας, που βρίσκονται σε άμεση γειτνίαση με τη παράκτια ζώνη.

θ) Το γεγονός ότι υφίσταται κτηματολόγιο.

ι) Τη μη ύπαρξη ευπαθών οικοσυστημάτων και προστατευόμενων περιοχών, αποφασίζει:

- Καθορίζει πάνω στο τοπογραφικό διάγραμμα:

α) Την οριογραμμή του αιγιαλού με κόκκινη συνεχή πολυγωνική γραμμή Κ9 (έχει καθοριστεί με απόφαση Νομάρχη (υπ' αριθμ. ΟΕ/6120/18.4.1989),

Α1,Α2,Α3,Α4,Α5,Α6,Α7,Α8,Α9,Α10,Α11,Α12,Α13,Α14,Α15,Α16, Κ42 (έχει καθοριστεί με την υπ' αριθμ. 9503/29.7.2005 απόφαση Γ.Γ. Π.Ι.Ν.) της οποίας οι κορυφές εξασφαλίζονται από το κρατικό τριγωνομετρικό δίκτυο με τις ακόλουθες συντεταγμένες:

K9	144295.4409	4398867.4357
A1	144321.1453	4398955.5037
A2	144363.9862	4398989.1719
A3	144392.9986	4398983.1845
A4	144414.2741	4398968.8159
A5	144460.8246	4398964.8222
A6	144473.8762	4398973.7020
A7	144480.9680	4398989.9794
A8	144491.6535	4398994.6994
A9	144490.6654	4398974.6076
A10	144508.6676	4398973.8402
A11	144535.5212	4398988.9051
A12	144557.7797	4398986.5178
A13	144624.9249	4398956.1051
A14	144649.8244	4398925.7434
A15	144666.8381	4398898.4249
A16	144656.3268	4398877.0594
K42	144664.0000	4398856.0000

β) Την οριογραμμή της παραλίας με κίτρινη συνεχή πολυγωνική γραμμή Π9 (έχει καθοριστεί με απόφαση Νομάρχη (υπ' αριθμ. ΟΕ/6120/18.4.1989) Π1',Π2', Π3', Π4', Π5',Π6',Π7',Π8',Π9',Π10',Π11',Π12',Π13',Π38 (έχει καθοριστεί με την υπ' αριθμ. 9503/29.7.2005 απόφαση Γ.Γ. Π.Ι.Ν.) της οποίας οι κορυφές εξασφαλίζονται από το κρατικό τριγωνομετρικό δίκτυο με τις ακόλουθες συντεταγμένες:

Π9	144304.8843	4398864.1458
Π1'	144329.8462	4398949.6230
Π2'	144366.5136	4398978.4396
Π3'	144389.0406	4398973.8397
Π4'	144410.8305	4398959.0746
Π5'	144463.5111	4398954.5550
Π6'	144479.0040	4398965.0957
Π7'	144511.0814	4398963.7282
Π8'	144537.6294	4398978.6216
Π9'	144556.7133	4398976.5748
Π10'	144618.6727	4398947.9590

Π11'	144641.6798	4398919.9049
Π12'	144655.4127	4398897.8543
Π13'	144645.4703	4398877.6451
Π38	144656.5016	4398849.3838


Η οριογραμμή της παραλίας ευρίσκεται σε σταθερή απόσταση 10,00μ από την οριογραμμή αιγιαλού.


γ) Αποφαίνεται ότι δεν υφίσταται παλαιός αιγιαλός

και ότι υπάρχουν κατασκευές (λίθινη κλίμακα) στην ζώνη αιγιαλού η οποία δεν εξαιρείται από την κατεδάφιση.

Κέρκυρα, 25 Απριλίου 2008

Η Επιτροπή
ΑΘΑΝΑΣΙΑ ΑΡΓΥΡΟΥ
ΜΑΡΙΑ ΑΡΜΕΝΑΚΟΥ
ΙΩΑΝΝΗΣ ΚΟΝΤΟΠΟΥΛΟΣ
ΜΑΡΙΝΟΣ ΑΡΒΑΝΙΤΑΚΗΣ
ΙΩΑΝΝΗΣ ΧΑΛΜΟΥΚΗΣ

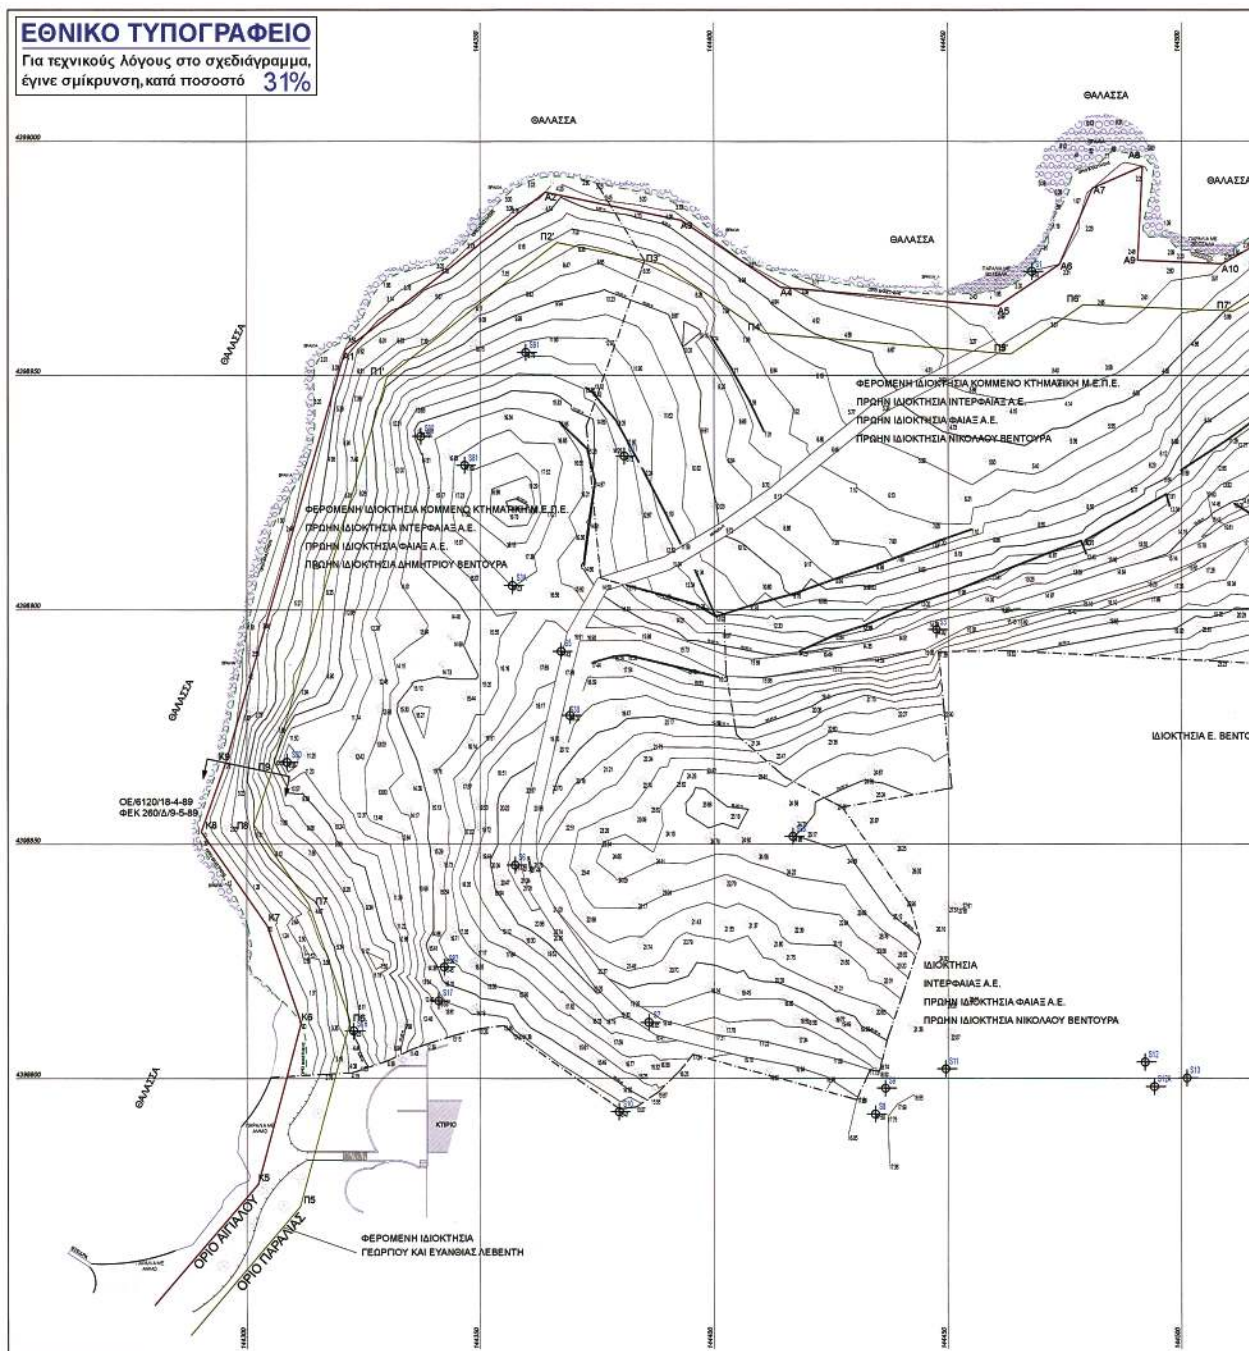

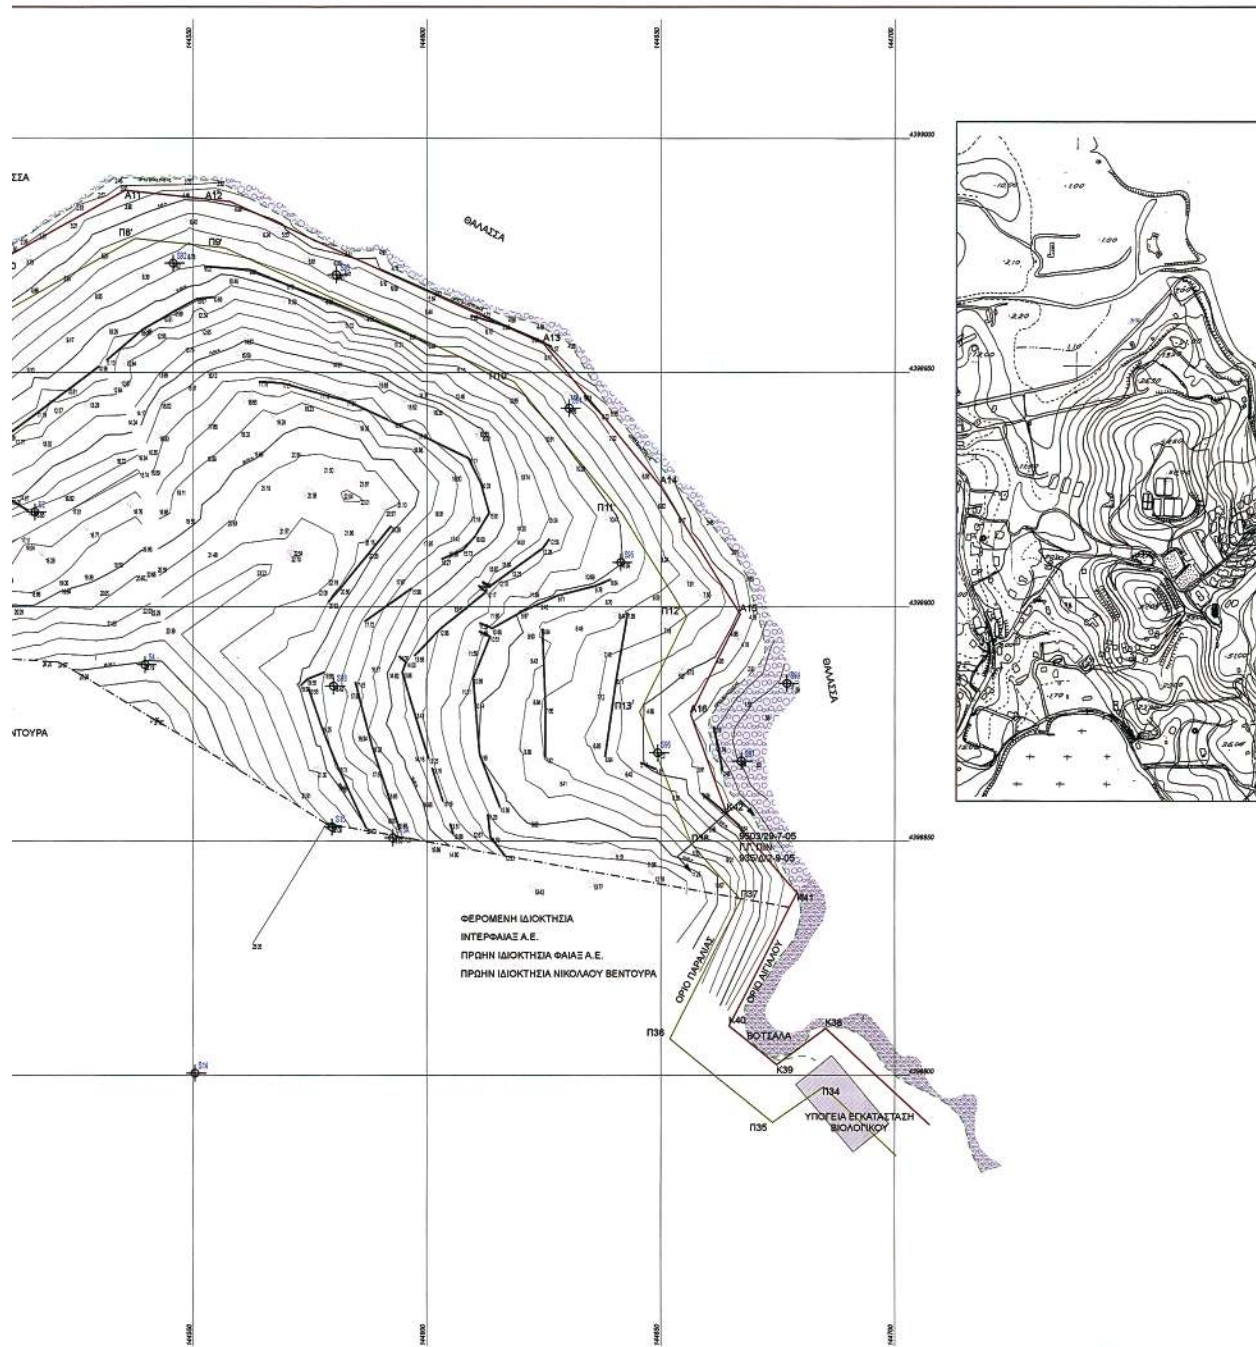

Αριθμ. 14627/14622

(3)

Καθορισμός ορίων αιγιαλού και παραλίας στη θέση «Καστρί Μαραντοχωρίου» Δ. Δ. Μαραντοχωρίου Δήμου Απολλωνίων Ν. Λευκάδας.

Ο ΓΕΝΙΚΟΣ ΓΡΑΜΜΑΤΕΑΣ
ΠΕΡΙΦΕΡΕΙΑΣ ΙΟΝΙΩΝ ΝΗΣΩΝ

Έχοντας υπ' όψη:

1. Τις διατάξεις του ν. 2971/2001 (Φ.Ε.Κ. 285/τ.Α'/19.12.2001) «Περί αιγιαλού και παραλίας».

2. Τις διατάξεις του ν.δ. 439/1970 «περί συμπληρώσεως των διατάξεων περί αιγιαλού».

3. Τις διατάξεις του ν. 3200/1955 «περί διοικητικής αποκέντρωσης» όπως αυτές τροποποιήθηκαν και ισχύουν σήμερα με τα ν.δ. 532/1970, β.δ. 704/1970, β.δ. 705/1970, β.δ. 192/1972, π.δ. 71/1984, π.δ. 347/1986, ν. 2026/1992 και π.δ. 97/1993.

4. Τις διατάξεις του άρθρου 19 παραγρ. 5 ν. 2344/1995, του άρθρου 52 παραγρ. 6 ν. 2218/1994, του άρθρου 4 παραγρ. 7 του ν. 2240/1994, δυνάμει των οποίων αρμοδιότητες του Υπουργείου Οικονομικών που είχαν μεταβιβαστεί στους Νομάρχες, ανήκουν στον Περ/κό Δ/ντή, σε συνδυασμό με αυτές του άρθρου 14 παραγρ. 2 του ν. 2399/1996 με τις οποίες προβλέπεται η κατάργηση των θέσεων των Περ/κών Δ/ντών, οι αρμοδιότητες πλέον του οποίου περιήλθαν στο Γενικό Γραμματέα της Περιφέρειας και ασκούνται από τον Αναπληρωτή Περ/κό Δ/ντή.

5. Τις διατάξεις του τέταρτου εδαφίου της παραγρ. 2 του άρθρου 1 και της παραγρ. 6 του ίδιου άρθρου του ν. 2503/1997 «Διοίκηση, οργάνωση, στελέχωση της Περιφέρειας, ρύθμιση θεμάτων για την Τοπική Αυτοδιοίκηση και άλλες διατάξεις» (Φ.Ε.Κ. 107/τ.Α'), σύμφωνα με τις οποίες οι Περιφερειακές Υπηρεσίες του Υπουργείου Οικονομικών, που συγκροτούσαν την Περιφερειακή Διοίκηση του Νομού ή της Νομαρχίας, δεν υπήχθησαν στην ενιαία οργανική μονάδα της Περιφέρειας, ούτε καταργήθηκαν, αλλά αποτελούν από 1.9.1997, Υπηρεσίες του Υπουργείου Οικονομικών.

6. Το υπ' αριθμ. 28979/31.7.1997 έγγραφο της Δ/νσης Διοίκησης του Υπουργείου Εσωτερικών, Δημ. Διοίκησης και Αποκέντρωσης, σύμφωνα με το οποίο οι αρμοδιότητες του Γενικού Γραμματέα της Περιφέρειας σε θέματα Υπηρεσιών του Υπουργείου Οικονομικών, μεταφέρονται από 1.9.1997 στον Υπουργό Οικονομικών.

7. Την υπ' αριθμ. 42362/4252/28.9.2007 (ΦΕΚ 1948 τ.Β') κοινή απόφαση των Πρωθυπουργού και Υπουργού Οικονομίας και Οικονομικών περί «Καθορισμού αρμοδιοτήτων των Υφυπουργών Οικονομίας και Οικονομικών».

8. Τις διατάξεις της παρ. 21 του άρθρου 46 του ν. 3220/2004 (Φ.Ε.Κ. 15/τ.Α'/28.1.2004) «Μεταβίβαση αρμοδιοτήτων του Υπουργού Οικονομίας και Οικονομικών στο Γεν. Γραμματέα της Περιφέρειας».

9. Το υπ' αριθμ. 1030067/296/Α006/7.4.2004 έγγραφο της Δ/νσης Οργάνωσης της Γενικής Δ/νσης Διοικητικής Υποστήριξης του Υπουργείου Οικονομίας και Οικονομικών «Διευκρινήσεις για τις αρμοδιότητες των Υφυπουργών Οικονομίας και Οικονομικών που περιέχονται από 10.4.2004 στους Γεν. Γραμματείς Περιφερειών».

10. Την από 20.9.2007 έκθεση της επιτροπής καθορισμού των ορίων αιγιαλού και παραλίας στη θέση «Καστρί Μαραντοχωρίου» Δ.Δ. Μαραντοχωρίου Δήμου Απολλωνίων Ν. Λευκάδας και το από Ιούλιο 2007 τοπογραφικό και υψομετρικό διάγραμμα κλίμακας 1:500,

το οποίο συντάχθηκε από τον Πολιτικό Μηχανικό Ιωάννη Βούλγαρη σε μία (1) πινακίδα, ελέγχθηκε για την ακρίβεια της αποτύπωσης στις 1.8.2007 από τη Μαρία Κοντοδήμα Αγρονόμο Τοπογράφο Μηχανικό Κτηματικής Υπηρεσίας Λευκάδας και θεωρήθηκε στις 1.8.2007 από τη Μαρία Κοντοδήμα Αγρονόμο Τοπογράφο Μηχανικό Κτηματικής Υπηρεσίας Λευκάδας.

11. Το υπ' αριθμ. Φ544.5/105/08/Σ.3433/7.2.2008 έγγραφο του Γενικού Επιτελείου Ναυτικού, αποφασίζουμε:

Επικυρώνουμε την από 20.9.2007 έκθεση της κατά το άρθρο 3 του ν. 2971/2001 αρμόδιας Επιτροπής περί χάραξης των ορίων αιγιαλού και παραλίας στη θέση «Καστρί Μαραντοχωρίου» Δ.Δ. Μαραντοχωρίου Δήμου Απολλωνίων Ν. Λευκάδας καθώς επίσης και το από Ιούλιο 2007 τοπογραφικό και υψομετρικό διάγραμμα, κλίμακας 1:500, το οποίο συντάχθηκε από τον Πολιτικό Μηχανικό Ιωάννη Βούλγαρη σε μία (1) πινακίδα, ελέγχθηκε για την ακρίβεια της αποτύπωσης στις 1.8.2007 από τη Μαρία Κοντοδήμα, Αγρονόμο Τοπογράφο Μηχανικό Κτηματικής Υπηρεσίας Λευκάδας και θεωρήθηκε στις 1.8.2007 από τη Μαρία Κοντοδήμα, Αγρονόμο Τοπογράφο Μηχανικό Κτηματικής Υπηρεσίας Λευκάδας.

Στο τοπογραφικό αυτό διάγραμμα, καθορίσθηκε η οριογραμμή του αιγιαλού με κόκκινη συνεχή πολυγωνική γραμμή με στοιχεία Α28, Α29.....έως Α38.

Η οριογραμμή της παραλίας με κίτρινη συνεχή πολυγωνική γραμμή με στοιχεία Π28, Π29.....έως Π38.

Καταργείται το τμήμα Π38 - 1' της καθορισμένης οριογραμμής παραλίας (υπ' αριθμ. 1051920/3262/Β/0010/7.5.1998 απόφαση Υπουργού Οικονομικών, Φ.Ε.Κ. 344/τ.Δ'/22.5.1998), ώστε το πλάτος της ζώνης παραλίας να είναι 10 μέτρα.

Αποφάινεται ότι δεν υφίσταται παλαιός αιγιαλός.

Η οριογραμμή παραλίας απέχει σταθερά από την οριογραμμή αιγιαλού απόσταση 10μ, με μόνη εξαίρεση το τμήμα Π27 - Π28, για να εξυπηρετούνται οι σκοποί του άρθρου 1 παρ. 2 του ν. 2971/2001.

Δεν υπάρχουν κτίσματα εντός ζώνης αιγιαλού και παραλίας.

Η απόφαση αυτή, μαζί με την έκθεση της Επιτροπής και το τοπογραφικό διάγραμμα, να δημοσιευθούν στην Εφημερίδα της Κυβερνήσεως.

Κέρκυρα, 10 Ιουλίου 2008

Ο Γενικός Γραμματέας Περιφέρειας
ΣΩΤΗΡΙΟΣ Θ. ΒΟΣΔΟΥ

ΕΚΘΕΣΗ

Επιτροπής καθορισμού των ορίων αιγιαλού και παραλίας του άρθρου 3 του ν. 2971/2001
Για τον καθορισμό των ορίων αιγιαλού και παραλίας στη θέση «Καστρί Μαραντοχωρίου» Δημοτικού Διαμερίσματος Μαραντοχωρίου Δήμου Απολλωνίων Ν. Λευκάδας

Ενδιαφερόμενος: Γεώργιος Γαβρίλης
Στην Λευκάδα σήμερα την 20.9.2007 οι υπογεγραμμένοι:

1. Κωνσταντίνος Βουκελάτος, Προϊστάμενος Κτηματικής Υπηρεσίας Λευκάδας, ως πρόεδρος

2. Μαρία Κοντοδήμα, Αγρ. Τοπογράφος Μηχανικός Κτηματικής Υπηρεσίας Λευκάδας, ως μέλος

3. Ιωάννης Παξινός, Λιμενάρχης Λευκάδας, ως μέλος

4. Κωνσταντίνος Τσώλης, Προϊστάμενος Διεύθυνσης Πολεοδομίας Λευκάδας, ως μέλος

5. Αλέκος Γιαννακόπουλος, Αναπληρωτής Διευθυντής Χωροταξίας και Περιβάλλοντος Περιφέρειας Ιονίων Νησιών

6. Διονυσία Σούνδια, υπάλληλος Κτηματικής Υπηρεσίας Λευκάδας, ως γραμματέας που αποτελούμε την επιτροπή καθορισμού των ορίων αιγιαλού και παραλίας δυνάμει του άρθρου 3 του ν. 2971/2001, που συγκροτήθηκε με την υπ' αριθμ. 2451/18.10.2006 απόφαση του Γενικού Γραμματέα Περιφέρειας Ιονίων Νήσων και συγκλήθηκε με το υπ' αριθμ. 1027/13.9.2007 έγγραφο της Κτηματικής Υπηρεσίας Λευκάδας, μεταβήκαμε επί τόπου στην προαναφερόμενη περιοχή στις 20.9.2007 και αφού λάβαμε υπ' όψη:

1. Την από 9.7.2007 αίτηση του Γεωργίου Γαβρίλη με την οποία ζητά τον καθορισμό αιγιαλού και παραλίας στην περιοχή «Καστρί Μαραντοχωρίου» Δ. Δ. Μαραντοχωρίου Δήμου Απολλωνίων Ν. Λευκάδας

2. Το από τον Ιούλιο 2007 τοπογραφικό διάγραμμα σε κλίμακα 1:500 του Πολιτικού Μηχανικού Ιωάννη Βούλγαρη για τον καθορισμό των ορίων αιγιαλού - παραλίας, που ελέγχθηκε για την ακρίβεια της αποτύπωσης στις 1.8.2007 από τη Μαρία Κοντοδήμα, Αγρονόμο Τοπογράφο Μηχανικό Κτηματικής Υπηρεσίας Λευκάδας και θεωρήθηκε στις 1.8.2007 από τη Μαρία Κοντοδήμα, Αγρονόμο Τοπογράφο Μηχανικό Κτηματικής Υπηρεσίας Λευκάδας, όπως το άρθρο 4 του ν. 2971/2001 ορίζει.

3. Τις λοιπές διατάξεις του ν. 2971/2001 περί αιγιαλού και παραλίας και ειδικότερα τα άρθρα 5 και 9.

4. Τα στοιχεία καθορισμού αιγιαλού και παραλίας που προβλέπονται από το άρθρο 9 του ν. 2971/2001 και ειδικότερα:

α) Τη γεωμορφολογία του εδάφους για την οποία αναλυτικά αναφέρεται ότι:

α1. Η μορφολογία της ακτής συνίσταται από βραχώδη πρηνή με μέτριες κλίσεις και ύψη στέψης της τάξης των 1 με 2 μέτρων, εκτός από κάποια σημεία που φτάνουν τα 8 μέτρα.

α2. Της ακτής συνεχονται εκτάσεις ημιορεινές με έδαφος βραχώδες - ημιβραχώδες.

α3. Το φυσικό όριο βλάστησης συνίσταται από θαμνώδη φυσική βλάστηση (σχίνα) ενδιάμεσα των οποίων υπάρχουν κάποιες αγριλιές.

β) Το γεγονός ότι στην περιοχή δεν εντοπίστηκαν παράκτιοι φυσικοί πόροι.

γ) Το γεγονός ότι οι συνήθεις επικρατούντες άνεμοι στην ανωτέρω περιοχή είναι μέτριας έντασης Νότιοι.

δ) Τη μορφολογία του πυθμένα, ο οποίος συνίσταται από βραχώδη - ημιβραχώδη σύσταση και μέτρια βάθη κοντά στην ακτή με μέτριες κλίσεις. Η θραύση των κυμάτων και η εκτόνωση της ενέργειας γίνεται σε τέτοια απόσταση από την ακτή, ώστε η επίδραση του κύματος στην ακτή να είναι σχετικά μικρή.

ε) Τον τομέα ανάπτυξης κυματισμού σε σχέση με το μέτωπο της ακτής, ότι δηλαδή πρόκειται για ακτή με μικρό ανάπτυγμα πελάγους που δε συμβάλλει στη δημιουργία μεγάλης έντασης κυματικού πεδίου.

στ) Την μη ύπαρξη τεχνικών έργων στην περιοχή.

ζ) Την μη ύπαρξη εγκεκριμένων χωροταξικών κατευθύνσεων και χρήσεων γης που επηρεάζουν την παράκτια ζώνη.

η) Την μη ύπαρξη καταγεγραμμένων δημοσίων κτημάτων κάθε κατηγορίας που βρίσκονται σε άμεση γειτνίαση με την παράκτια ζώνη με την επιφύλαξη παντός

δικαιώματος του Ελληνικού Δημοσίου που θα προκύψει στο μέλλον.

θ) Την μη ύπαρξη κτηματολογίου.

ι) Το γεγονός ότι η θαλάσσια περιοχή βρίσκεται εντός δικτύου Natura (Εσωτερικό Αρχιπέλαγος Ιονίου με κωδικό GR2220003), αποφασίζουμε:

Καθορίζουμε επί του ως άνω τοπογραφικού διαγράμματος:

1. Την οριογραμμή του αιγιαλού με κόκκινη συνεχή πολυγωνική γραμμή.

2. Την οριογραμμή παραλίας με κίτρινη συνεχή πολυγωνική γραμμή.

3. Δεν υφίσταται οριογραμμή παλαιού αιγιαλού

4. Η οριογραμμή παραλίας απέχει σταθερά από την οριογραμμή αιγιαλού απόσταση 10 μ, με μόνη εξαίρεση το τμήμα Π27 - Π28, αναλυτικότερα:

Οι παρακάτω κορυφές εξαρτώνται απ' ευθείας από το κρατικό τριγωνομετρικό δίκτυο με συντεταγμένες του ΕΓΣΑ 87.

1. Ως οριογραμμή αιγιαλού ορίζεται η πολυγωνική των κορυφών Α28, Α29, Α30,... έως Α38 με τις συντεταγμένες που αναγράφονται στον πίνακα που ακολουθεί. Η κορυφή Α28 συνδέεται με την κορυφή Α27 της ήδη καθορισμένης οριογραμμής αιγιαλού (υπ' αριθμ. 1051479/4700/Β0010/30.10.2003 απόφαση Υφυπουργού Οικονομίας και Οικονομικών, Φ.Ε.Κ. 1289/τ.Δ' /2.12.2003). Η κορυφή Α38 ταυτίζεται ως προς τη θέση με την κορυφή 1 της ήδη καθορισμένης οριογραμμής αιγιαλού (υπ' αριθμ. 1051920/3262/Β/0010/7.5.1998 απόφαση Υπουργού Οικονομικών, Φ.Ε.Κ. 344/τ.Δ' /22.5.1998).

Οι κορυφές των δυο εκατέρωθεν καθορισμών στα σημεία σύνδεσης τοποθετήθηκαν επί του διαγράμματος χρησιμοποιώντας κοινά σημεία, έτσι ώστε να ταυτίζεται η θέση τους με αυτή των ήδη δημοσιευμένων καθορισμών όχι όμως και οι αριθμητικές τιμές των συντεταγμένων τους, λόγω σφάλματος στην εξάρτηση από το κρατικό τριγωνομετρικό δίκτυο.

ΠΙΝΑΚΑΣ ΣΥΝΤΕΤΑΓΜΕΝΩΝ ΚΟΡΥΦΩΝ ΑΙΓΙΑΛΟΥ

ΚΟΡΥΦΗ	X	Y
A27	205443.54	4277539.13
A28	205467.27	4277553.65
A29	205517.75	4277569.99
A30	205531.43	4277580.55
A31	205572.77	4277645.00
A32	205577.13	4277666.55
A33	205591.15	4277677.97
A34	205617.06	4277669.23
A35	205655.38	4277691.97
A36	205684.18	4277698.94
A37	205723.88	4277684.39
A38	205731.30	4277675.58

2. Ως οριογραμμή παραλίας ορίζεται η πολυγωνική των κορυφών Π28, Π29, Π30,... έως Π38 με τις συντεταγμένες που αναγράφονται στον πίνακα που ακολουθεί.

Η κορυφή Π28 συνδέεται με την κορυφή Π27 της ήδη καθορισμένης οριογραμμής παραλίας (υπ' αριθμ. 1051479/4700/Β0010/30.10.2003 απόφαση Υφυπουργού Οικονομίας και Οικονομικών, Φ.Ε.Κ. 1289/τ.Δ'/2.12.2003). Οι κορυφές των δυο εκατέρωθεν καθορισμών στα σημεία σύνδεσης τοποθετήθηκαν επί του διαγράμματος χρησιμοποιώντας κοινά σημεία, έτσι ώστε να ταυτίζεται η θέση τους με αυτή των ήδη δημοσιευμένων καθορισμών όχι όμως και οι αριθμητικές τιμές των συντεταγμένων τους, λόγω σφάλματος στην εξάρτηση από το κρατικό τριγωνομετρικό δίκτυο.

ΠΙΝΑΚΑΣ ΣΥΝΤΕΤΑΓΜΕΝΩΝ ΚΟΡΥΦΩΝ ΠΑΡΑΛΙΑΣ


ΚΟΡΥΦΗ	Χ	Υ
Π27	205436.49	4277546.22
Π28	205463.06	4277562.80
Π29	205513.02	4277578.97
Π30	205523.95	4277587.40
Π31	205563.34	4277648.82
Π32	205568.04	4277672.05


Π33	205589.11	4277689.21
Π34	205615.90	4277680.18
Π35	205651.57	4277701.34
Π36	205684.78	4277709.38
Π37	205729.82	4277692.86
Π38	205734.44	4277687.37

3. Καταργείται το τμήμα Π38 - 1' της καθορισμένης οριογραμμής παραλίας (υπ' αριθμ. 1051920/3262/Β/0010/7.5.1998 απόφαση Υπουργού Οικονομικών, Φ.Ε.Κ. 344/τ.Δ'/22.5.1998), ώστε το πλάτος της ζώνης παραλίας να είναι 10 μέτρα.

Λευκάδα, 20 Σεπτεμβρίου 2007

Η Επιτροπή
ΚΩΝ/ΝΟΣ ΒΟΥΚΕΛΑΤΟΣ
ΜΑΡΙΑ ΚΟΝΤΟΔΗΜΑ
ΙΩΑΝΝΗΣ ΠΑΞΙΝΟΣ
ΚΩΝ/ΝΟΣ ΤΣΩΛΗΣ
ΑΛΕΚΟΣ ΓΙΑΝΝΑΚΟΠΟΥΛΟΣ

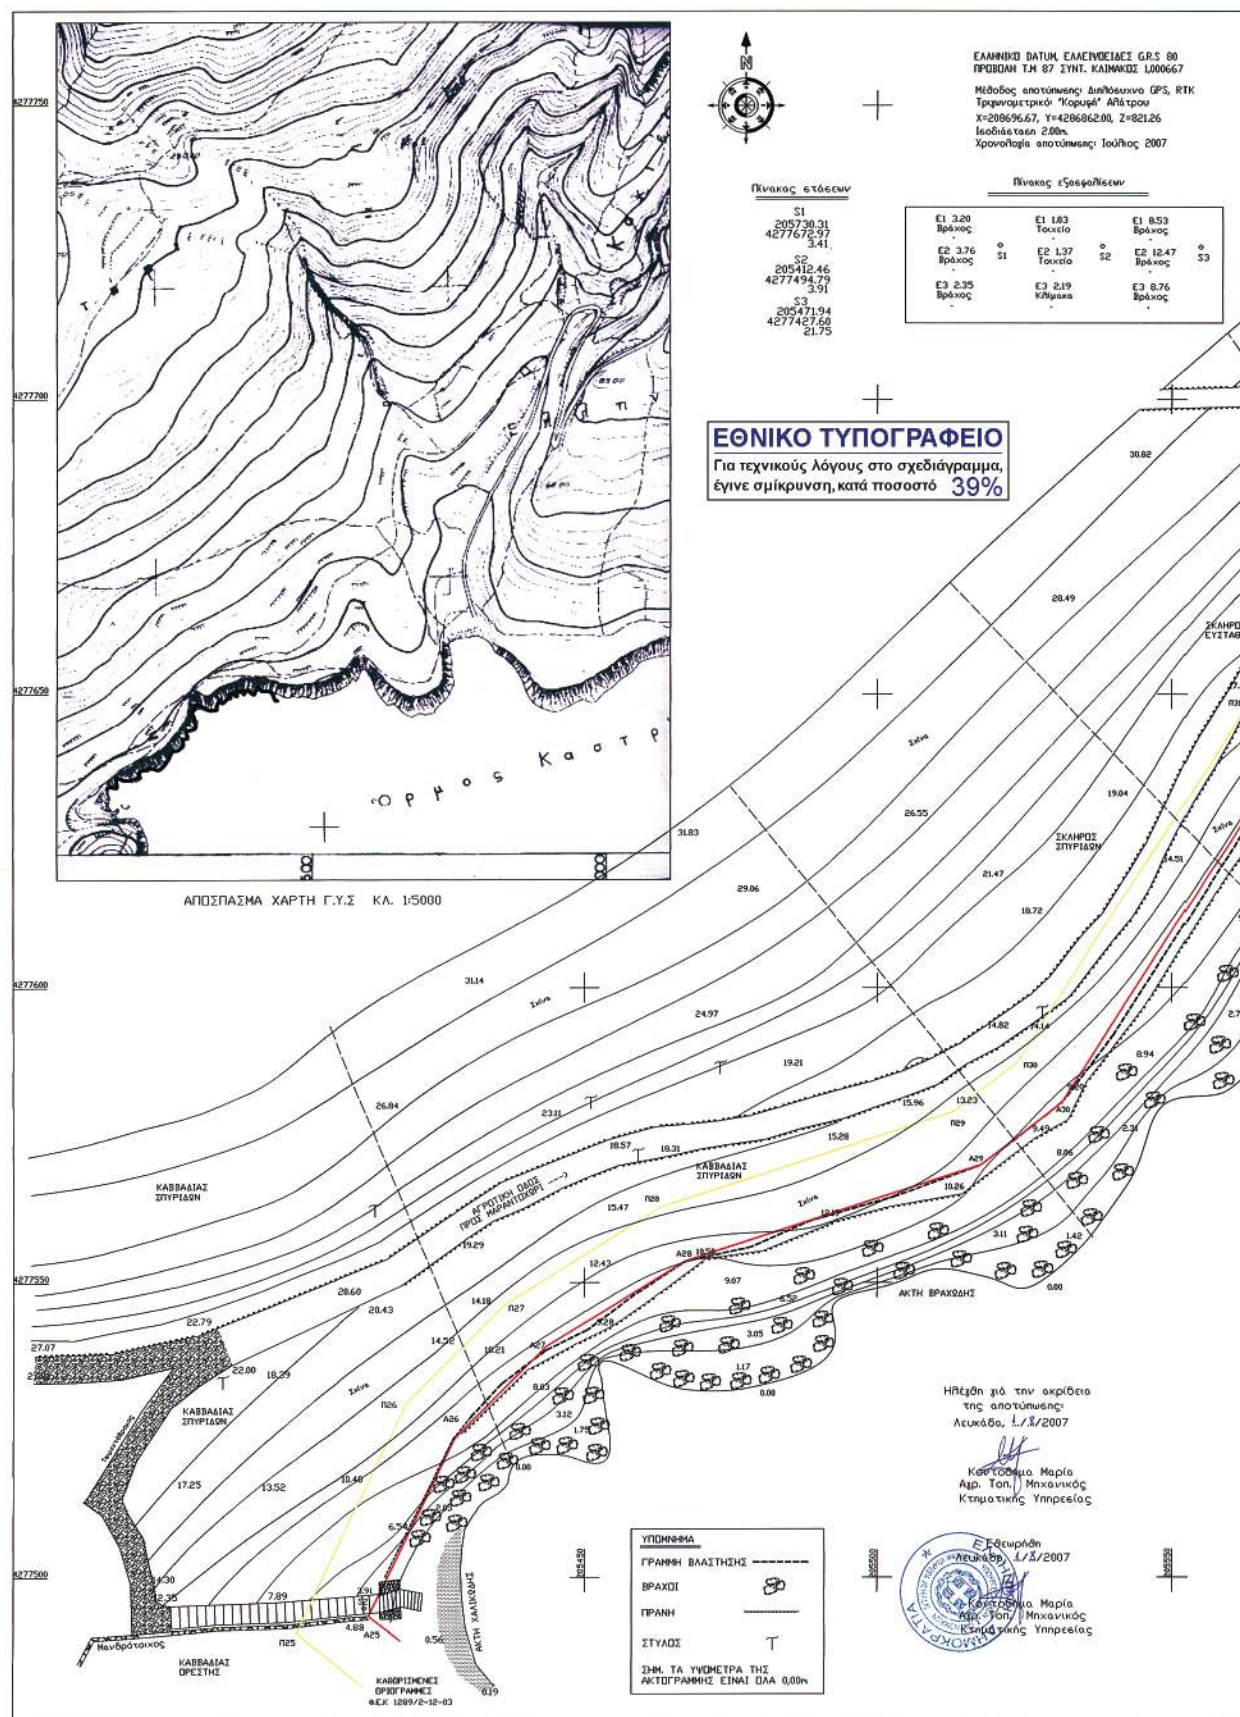

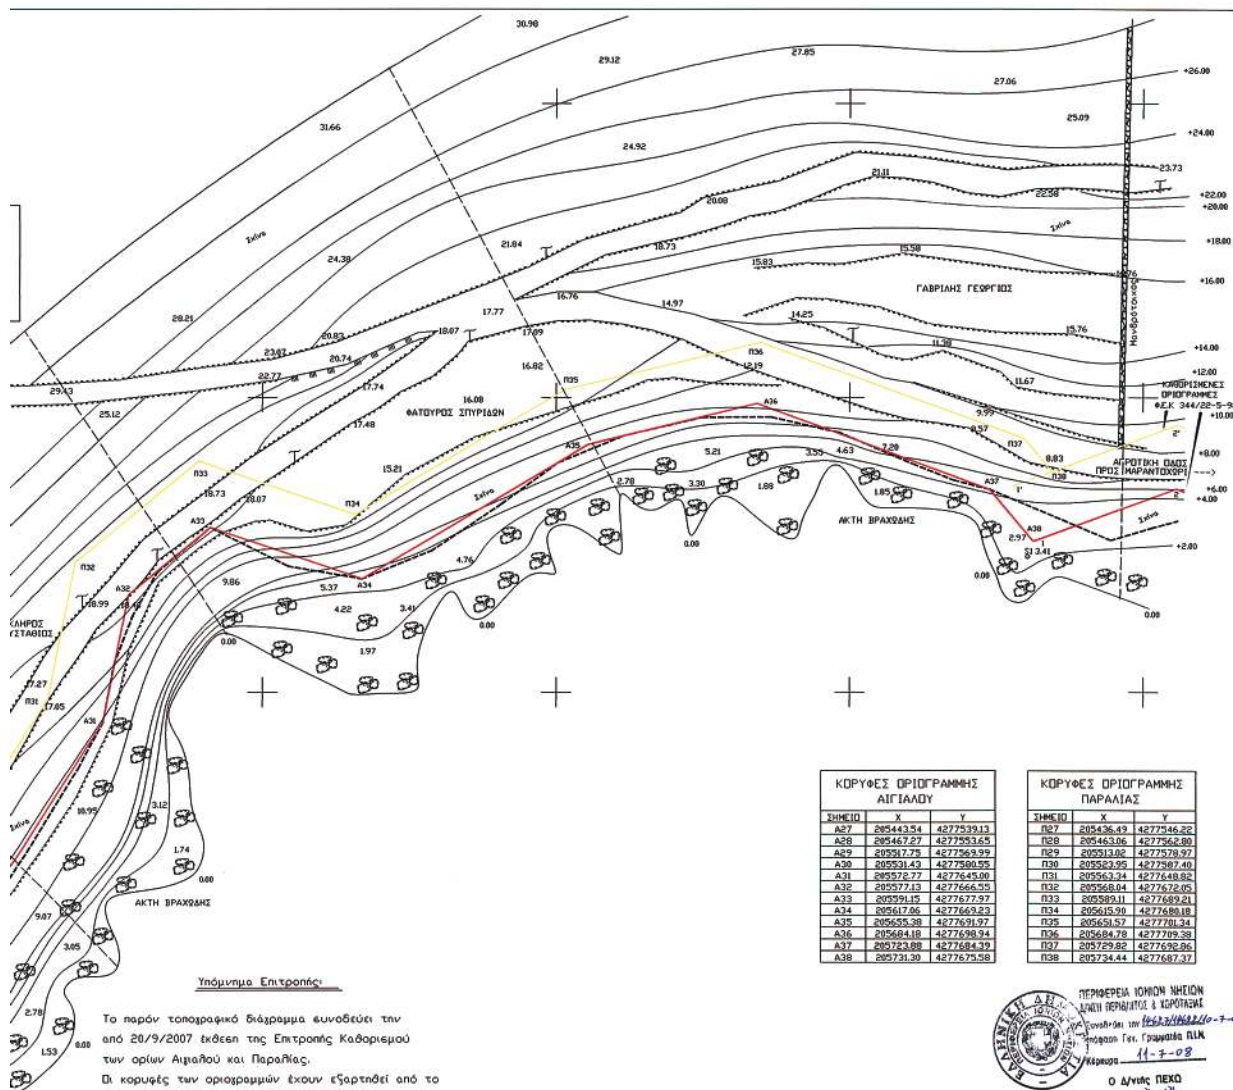

Υπόμνημα Επιτροπής

Το παρόν τοπογραφικό διάγραμμα ειναι ενοποιημένο την
από 20/9/2007 έκθεση της Επιτροπής Καθορισμού
των ορίων Αιγαίου και Παράλιας.
Οι κορυφές των οριογραμμών έχουν εξαρτηθεί από το
Κρατικό Τριγωνομετρικό Δίκτυο (Ε.Γ.Σ.Α. 87).
Οριογραμμή αιγαίου κόκκινη ευνοχής Α28 έως Α38
Η κορυφή Α27 είχε καθοριστεί με το ΦΕΚ 1289/2-12-03
Η κορυφή Α38 ταυτίζεται ως προς την θέση με την κορυφή 1 του ήδη καθορισμένου αιγαίου (ΦΕΚ 344/22-5-98)
Οριογραμμή παράλιας κίτρινη ευνοχής Π28 έως Π38
Η κορυφή Π27 είχε καθοριστεί με το ΦΕΚ 1289/2-12-03
Καταργείται το τμήμα 1'-Π38 της παράλιας που είχε καθοριστεί με το ΦΕΚ 344/-22-5-98

Λευκάδα, 20/9/2007

Τα μέλη της Επιτροπής

1. Βουκελάτος Κων/νος
Προϊστάμενος Κτηματοτικής Υπηρεσίας Λευκάδας3. Ιωάννης Παζινός
Αιμεινάρχης Λευκάδας2. Κουτοβάνη Μαρία
Μηχανικός Κτηματοτικής Υπηρεσίας4. Τσούλης Κων/νος
Πρ/νος Δ/νσης Πολεοδομίας Λευκάδας5. Αλέκος Γιαννακόπουλος
Αναπληρωτής Διευθυντής Π.Ε.Χ.Σ./Π.Ι.Ν.

ΚΟΡΥΦΕΣ ΟΡΙΟΓΡΑΜΜΗΣ ΑΙΓΑΙΟΥ		
ΣΗΜΕΙΟ	X	Y
A27	205443.54	4277539.13
A28	205447.27	4277593.65
A29	205521.75	4277565.99
A30	205531.43	4277506.55
A31	205572.77	4277645.00
A32	205577.43	4277666.55
A33	205591.45	4277677.97
A34	205617.56	4277669.23
A35	205655.38	4277691.97
A36	205684.18	4277698.94
A37	205723.88	4277684.39
A38	205731.39	4277679.98

ΚΟΡΥΦΕΣ ΟΡΙΟΓΡΑΜΜΗΣ ΠΑΡΑΛΙΑΣ		
ΣΗΜΕΙΟ	X	Y
Π27	205436.49	4277546.22
Π28	205463.06	4277562.80
Π29	205513.02	4277578.97
Π30	205563.95	4277587.40
Π31	205563.34	4277648.92
Π32	205568.04	4277672.05
Π33	205589.11	4277689.21
Π34	205615.30	4277680.18
Π35	205651.57	4277701.34
Π36	205684.78	4277709.38
Π37	205729.82	4277690.86
Π38	205734.44	4277687.37



ΠΕΡΙΦΕΡΕΙΑ ΙΟΝΙΩΝ ΝΗΣΙΩΝ
ΛΕΙΚΟΔΕΣ
ΕΛΛΗΝΙΚΗ ΔΗΜΟΚΡΑΤΙΑ
ΥΠΟΥΡΓΕΙΟ ΓΕΩΡΓΙΑΣ
14-7-08
Ο Διευθ. ΠΕΚΟ

ΕΡΓΟ

Γεώργιος Ευσταθίου Γαβρίλης

ΘΕΜΑ

Καθορισμός οριογραμμών αιγαίου και παράλιας

ΘΕΣΗ

Νομός Λευκάδας - Δήμος Απολιθίων
Δημ. Δ.Μαρατοπούλου - Περιοχή Καστρί Μαρατοχωρίου

ΜΕΛΕΤΗΤΗΣ

Βούλγαρης Ιωάννης

ΘΕΜΑ ΣΧΕΔΙΟΥ

Τοπογραφικό διάγραμμα

ΑΡΙΘΜΟΣ ΣΧΕΔΙΟΥ

T/1

ΚΑΙΝΑΚΑ 1:500

ΗΜΕΡ/ΝΙΑ ΙΟΥΛΙΟΣ 2007

ΣΦΡΑΓΙΔΑ

ΥΠΟΓΡΑΦΗ

ΓΑΒΡΙΛΗΣ ΙΩΑΝΝΗΣ
ΓΕΩΤΕΧΝΙΚΟΣ ΜΗΧΑΝΙΚΟΣ
Τ.Ε.Ε. 25898
ΚΑΤΑ ΤΗ ΑΕΥΚΑΔ



* 0 4 0 0 3 6 3 1 0 7 0 8 0 0 1 6 *

ΑΠΟ ΤΟ ΕΘΝΙΚΟ ΤΥΠΟΓΡΑΦΕΙΟ

ΚΑΠΟΔΙΣΤΡΙΟΥ 34 * ΑΘΗΝΑ 104 32 * ΤΗΛ. 210 52 79 000 * FAX 210 52 21 004
ΗΛΕΚΤΡΟΝΙΚΗ ΔΙΕΥΘΥΝΣΗ: <http://www.et.gr> - e-mail: webmaster.et@et.gr