



ΕΦΗΜΕΡΙΣ ΤΗΣ ΚΥΒΕΡΝΗΣΕΩΣ

ΤΗΣ ΕΛΛΗΝΙΚΗΣ ΔΗΜΟΚΡΑΤΙΑΣ

ΤΕΥΧΟΣ ΤΕΤΑΡΤΟ

Αρ. Φύλλου 371

31 Ιουλίου 2008

ΠΕΡΙΕΧΟΜΕΝΑ

ΑΠΟΦΑΣΕΙΣ

Επικύρωση καθορισμού οριογραμμών ρέματος στην
ακτή Αρμενιστής του Δήμου Τορώνης του Νομού
Χαλκιδικής..... 1

ΔΙΟΡΘΩΣΕΙΣ ΣΦΑΛΜΑΤΩΝ

Διόρθωση σφάλματος στην υπ' αριθμ. 2465/20.6.2008
απόφαση του Γενικού Γραμματέα Περιφέρειας Πε-
λοποννήσου 2

ΑΠΟΦΑΣΕΙΣ

Αριθμ. 2999 (1)
Επικύρωση καθορισμού οριογραμμών ρέματος στην
ακτή Αρμενιστής του Δήμου Τορώνης του Νομού
Χαλκιδικής.

Ο ΓΕΝΙΚΟΣ ΓΡΑΜΜΑΤΕΑΣ ΠΕΡΙΦΕΡΕΙΑΣ ΚΕΝΤΡΙΚΗΣ ΜΑΚΕΔΟΝΙΑΣ

Έχοντας υπόψη:

1) Τις διατάξεις του άρθρου 5 του ν. 3010/23.4.2002
«Εναρμόνιση του ν. 1650/1986 με τις οδηγίες 97/11 Ε.Ε.
και 96/61 Ε.Ε., διαδικασία οριοθέτησης και ρυθμίσεις θε-
μάτων για τα υδατορέματα και άλλες διατάξεις» (Φ.Ε.Κ.
91Α/25.4.2002).

2) Τις διατάξεις του ν. 2503/1997 «Διοίκηση, οργάνωση
της Περιφέρειας, ρύθμιση θεμάτων για την τοπική αυτο-
διοίκηση και άλλες διατάξεις» (Φ.Ε.Κ. 107Α/1997).

3) Τις διατάξεις του άρθρου 90 του κώδικα νομοθε-
σίας για την Κυβέρνηση και τα κυβερνητικά όργανα,
που κυρώθηκε με το άρθρο πρώτο του π.δ/τος 63/2005
(ΦΕΚ 98Α'.

4) Τις διατάξεις του άρθρου 10 του ν. 3044/2002 (Φ.Ε.Κ.
197Α/27.8.2002) για την «Άσκηση αρμοδιοτήτων του Πο-
λεοδομικού Σχεδιασμού».

5) Την υπ' αριθμ. 14/6352/22.2.2008 απόφαση της Δ.Τ.Υ.
Ν.Α. Χαλκιδικής για τον καθορισμό οριογραμμών του
ρέματος.

6) Την υπ' αριθμ. 18/2006 απόφαση του Δημ. Συμβου-
λίου, Δήμου Τορώνης του Ν. Χαλκιδικής.

7) Το υπ' αριθμ. 1394/6.3.2008 έγγραφο της Δ/νσης
Δημοσίων Έργων, τμήμα Υδραυλικών Έργων, (αρ. πρωτ.
ΔΙ.ΠΕ.ΧΩ.Κ.Μ. 2999/11.3.2008) απόφαση της Δ/νσης Δημο-
σίων Έργων, Τμήμα Υδραυλικών Έργων, με το οποίο μας
διαβιβάζεται η μελέτη του έργου του θέματος και μας
γνωρίζουν ότι εγκρίνονται από υδραυλικής απόψεως οι
οριογραμμές του ρέματος, αποφασίζουμε:

Επικυρώνεται ο καθορισμός των οριογραμμών ρέμα-
τος στην ακτή Αρμενιστής του Δήμου Τορώνης του
Νομού Χαλκιδικής, με τις συντεταγμένες των κορυφών
των πολυγωνομετρικών των γραμμών, ως εξής:

Αριστερή κοίτη: Α1, Α2, Α3 Α59, Α60 και

Δεξιά κοίτη: Δ1, Δ2, Δ3, Δ59, Δ60, όπως αυτές σημει-
ώνονται στο τοπογραφικό διάγραμμα κλίμακας 1:500,
και στον πίνακα συντεταγμένων κορυφών του ρέματος,
που συνοδεύουν την απόφαση αυτή και αποτελούν ανα-
πόσπαστο μέρος αυτής.

Η ισχύς της απόφασης αυτής αρχίζει από τη δημοσί-
ευσή της στην Εφημερίδα της Κυβερνήσεως.


Η απόφαση αυτή να δημοσιευθεί στην Εφημερίδα της
Κυβερνήσεως μαζί με το τοπογραφικό διάγραμμα και
τον πίνακα συντεταγμένων των κορυφών του ρέματος
που την συνοδεύουν.


Θεσσαλονίκη, 16 Ιουλίου 2008



Ο Γενικός Γραμματέας Περιφέρειας
ΓΕΩΡΓΙΟΣ Δ. ΤΣΙΟΤΡΑΣ

ΕΘΝΙΚΟ ΤΥΠΟΓΡΑΦΕΙΟ

Για τεχνικούς λόγους στο σχεδιάγραμμα,
έγινε σμίκρυνση, κατά ποσοστό **37%**

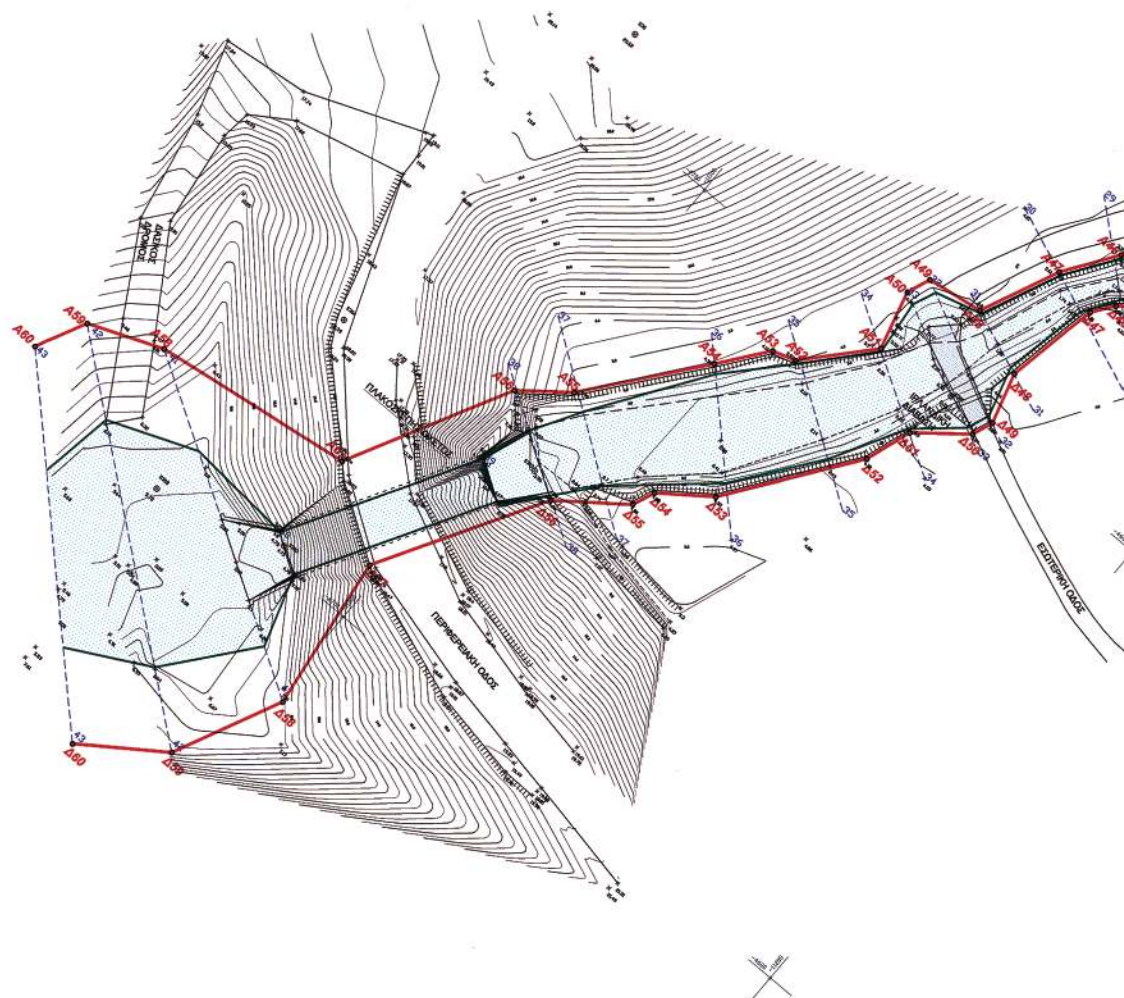

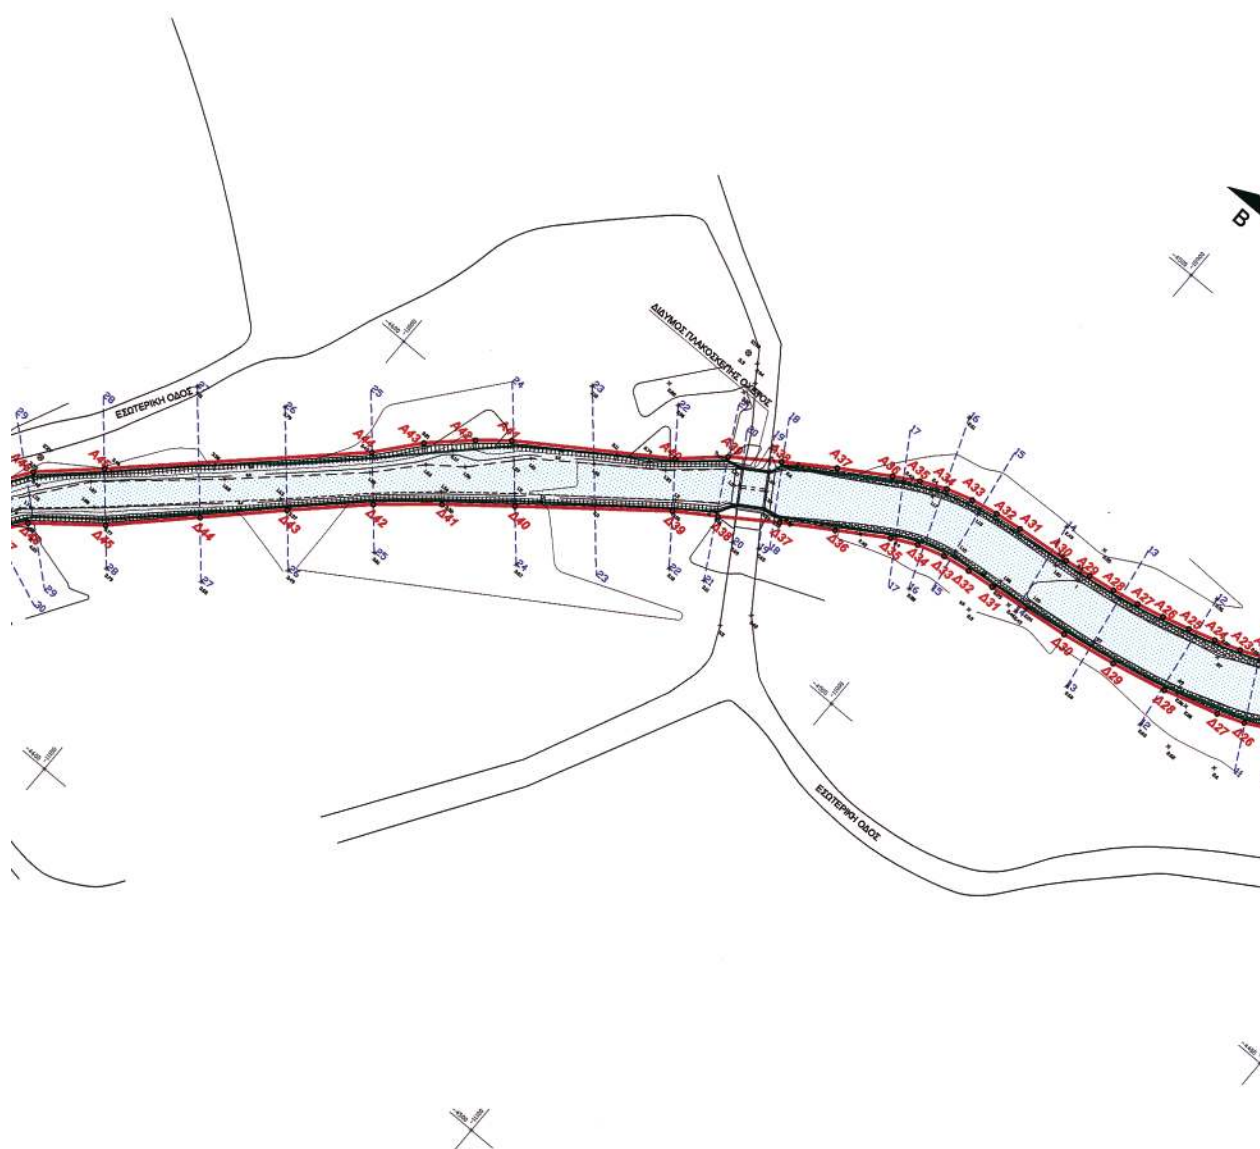

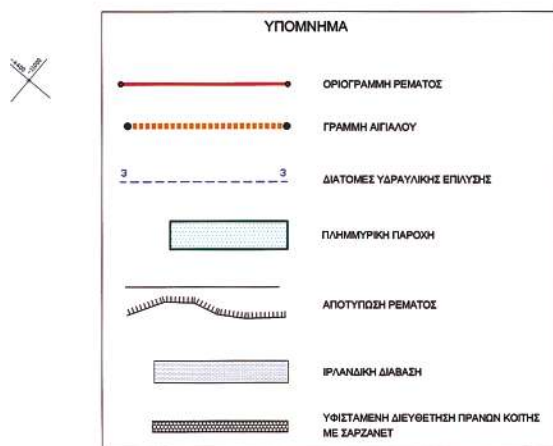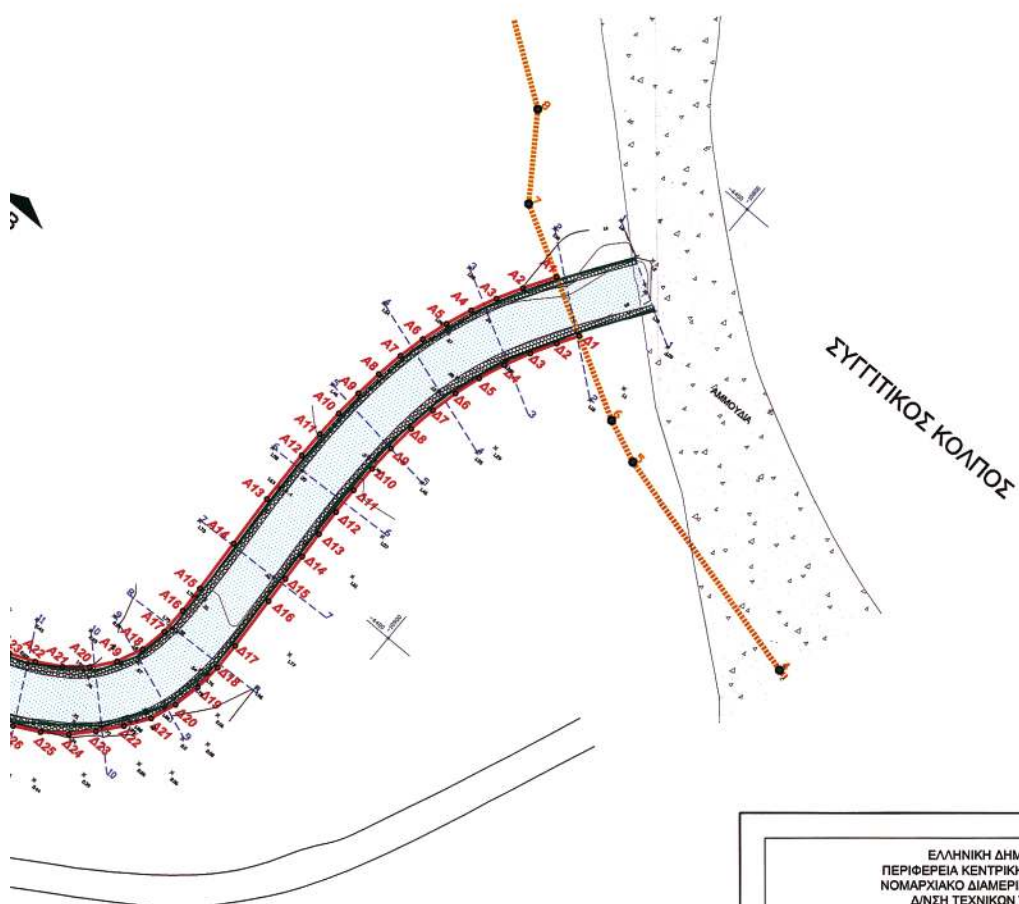


ΕΛΛΗΝΙΚΗ ΔΗΜΟΚΡΑΤΙΑ
ΠΕΡΙΦΕΡΕΙΑ ΚΕΝΤΡΙΚΗΣ ΜΑΚΕΔΟΝΙΑΣ
ΝΟΜΑΡΧΙΑΚΟ ΔΙΑΜΕΡΙΣΜΑ ΧΑΛΚΙΔΙΚΗΣ
Δ/ΝΣΗ ΤΕΧΝΙΚΩΝ ΥΠΗΡΕΣΙΩΝ


**ΜΕΛΕΤΗ
ΟΡΙΟΘΕΤΗΣΗΣ ΤΜΗΜΑΤΟΣ ΡΕΜΑΤΟΣ
ΣΤΗΝ ΑΚΤΗ "ΑΡΜΕΝΙΣΤΗΣ"
ΤΟΥ ΔΗΜΟΥ ΤΟΡΩΝΗΣ**



ΜΕΛΕΤΗΤΗΣ	ΑΘΑΝΑΣΙΟΣ ΠΕΡΔΙΚΗΣ Πολτικός Μηχανικός
ΣΥΝΤΑΧΘΗΚΕ	ΑΘΑΝΑΣΙΟΣ ΠΕΡΔΙΚΗΣ Πολτικός Μηχανικός
ΕΛΕΓΧΘΗΚΕ	ΝΙΚΗΦΟΡΟΣ ΠΡΩΙΟΣ Πολτικός Μηχανικός
ΘΕΩΡΗΘΗΚΕ	Ο Διευθυντής ΕΛΕΥΘΕΡΙΟΣ ΣΑΝΤΑΒΟΣ
ΕΓΚΡΙΘΗΚΕ	Ο Πρόεδρος ΕΛΕΥΘΕΡΙΟΣ ΣΑΝΤΑΒΟΣ
ΟΚΤΩΒΡΙΟΣ 2006	


ΕΘΝΙΚΟ ΤΥΠΟΓΡΑΦΕΙΟ

Για τεχνικούς λόγους στο σχεδιάγραμμα,
έγινε σμίκρυνση, κατά ποσοστό **37%**

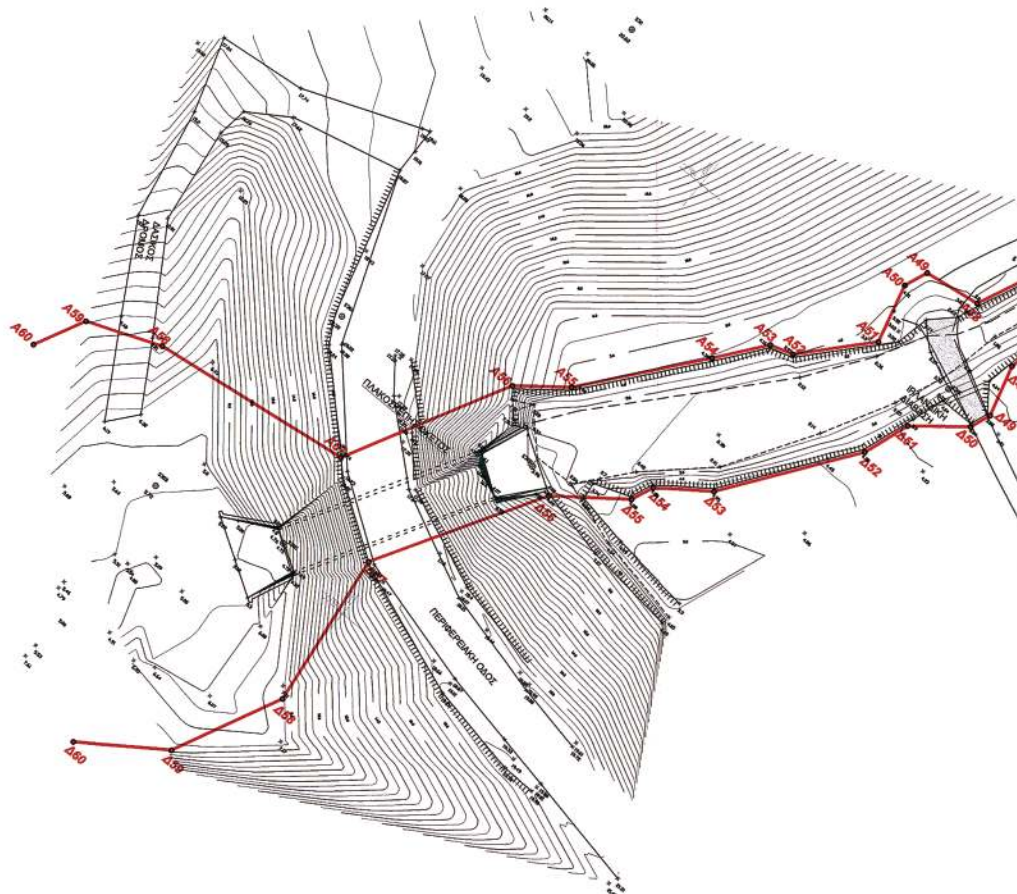

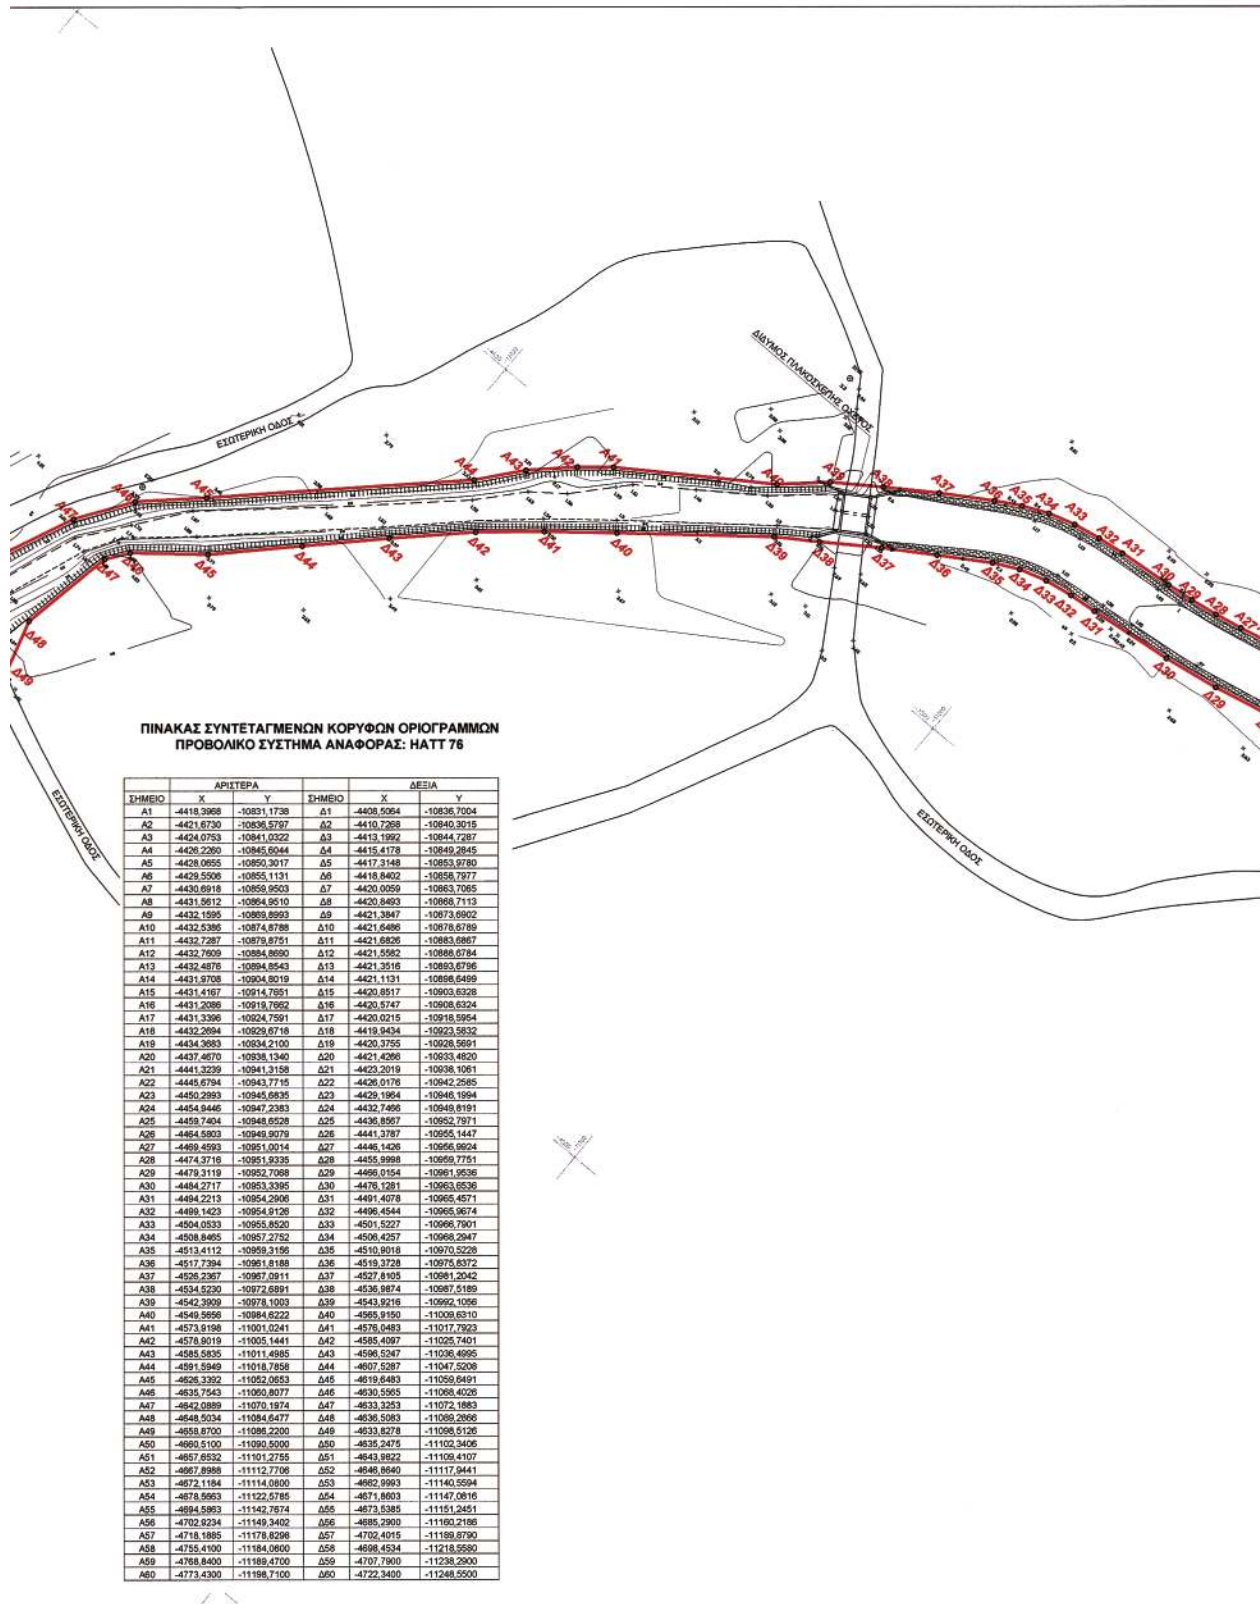

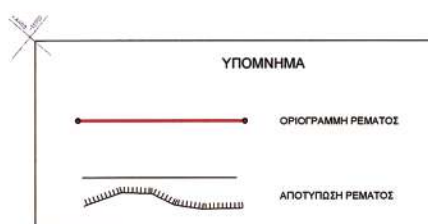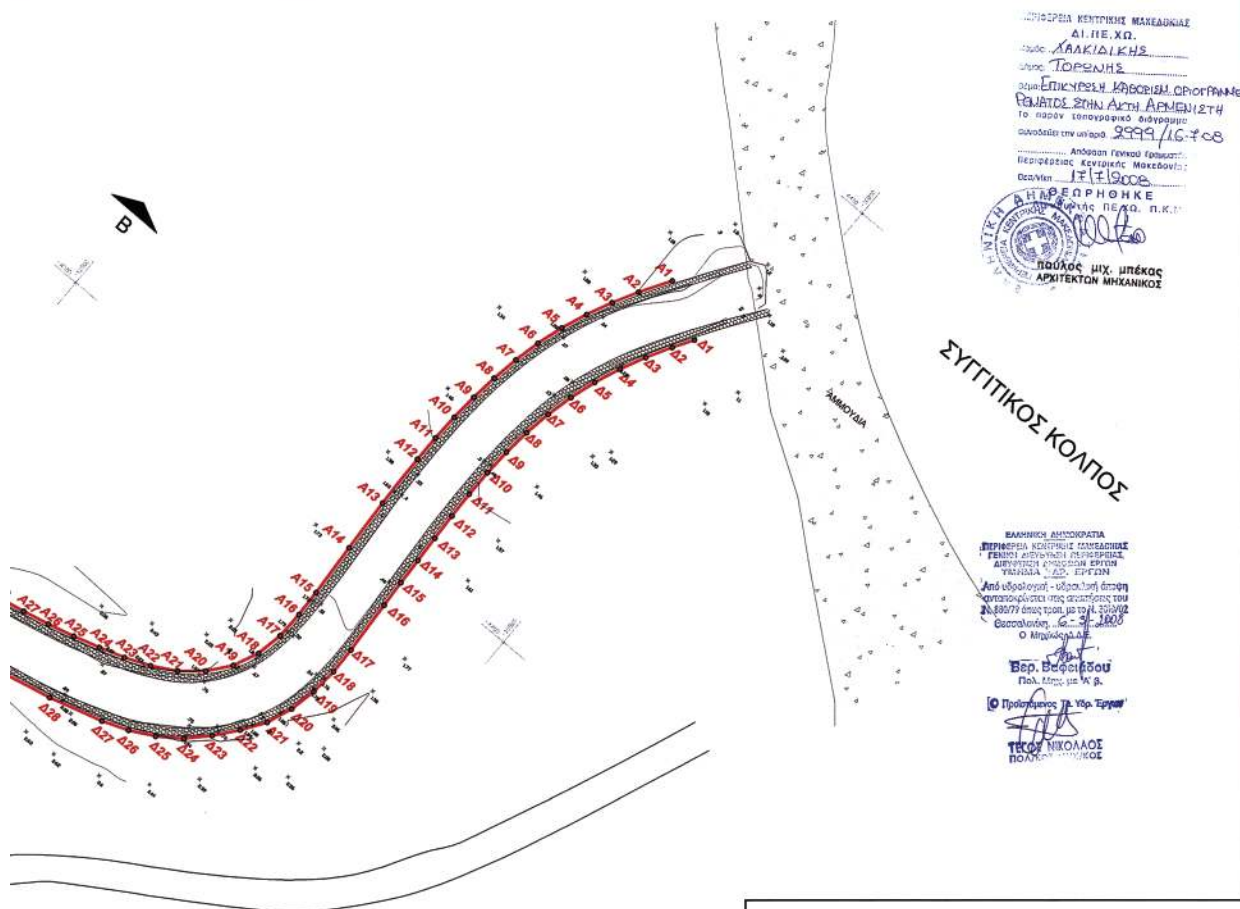

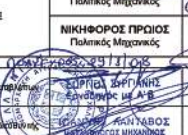ΕΛΛΗΝΙΚΗ ΔΗΜΟΚΡΑΤΙΑ ΠΕΡΙΦΕΡΕΙΑ ΚΕΝΤΡΙΚΗΣ ΜΑΚΕΔΟΝΙΑΣ ΝΟΜΑΡΧΙΑΚΟ ΔΙΑΜΕΡΙΣΜΑ ΧΑΛΚΙΔΙΚΗΣ Δ/ΝΣΗ ΤΕΧΝΙΚΩΝ ΥΠΗΡΕΣΙΩΝ					
ΜΕΛΕΤΗ ΟΡΙΘΜΕΤΗΣΗΣ ΤΜΗΜΑΤΟΣ ΡΕΜΑΤΟΣ ΣΤΗΝ ΑΚΤΗ "ΑΡΜΕΝΙΣΤΗΣ" ΤΟΥ ΔΗΜΟΥ ΤΟΡΩΝΗΣ					
Θέμα:		ΟΡΙΖΟΝΤΙΟΓΡΑΦΙΑ ΣΥΝΤΕΤΑΓΜΕΝΩΝ ΚORYΦΩΝ ΠΡΟΤΕΙΝΟΜΕΝΩΝ ΟΡΙΟΓΡΑΜΜΩΝ ΡΕΜΑΤΟΣ		Αριθμός Σχεδίου 2	Κλίμακα 1:500
ΜΕΛΕΤΗΤΗΣ	ΑΣΑΝΑΣΙΟΣ Λ. ΠΕΡΑΪΚΗΣ Πολτικός Μηχανικός 				
ΣΥΝΤΑΧΟΝΤΕς	ΑΣΑΝΑΣΙΟΣ ΠΕΡΑΪΚΗΣ Πολτικός Μηχανικός ΝΙΚΗΦΟΡΟΣ ΠΡΩΙΟΣ Πολτικός Μηχανικός  				
ΕΛΕΓΧΟΝΤΕς	Ο Γενικός ΕΠΙΜΕΤΡΩΝ ΕΛΛΗΝΙΚΗΣ ΔΕΛΤΑ ΕΠΙΧΕΙΡΗΣΕΩΣ ΕΛΛΗΝΙΚΗΣ ΔΕΛΤΑ ΕΠΙΧΕΙΡΗΣΕΩΣ				
ΘΕΩΡΟΥΝΤΕς	Ο Αρχιτέκτονας Ο Πολίτικος Μηχανικός				
ΕΓΚΡΙΒΟΝΤΕς	Ο αρμοδιότητας				
ΟΚΤΩΒΡΙΟΣ 2006					

ΔΙΟΡΘΩΣΕΙΣ ΣΦΑΛΜΑΤΩΝ

(2)

Στην υπ' αριθμ. 2465/20.6.2008 απόφαση του Γενικού Γραμματέα Περιφέρειας Πελ/σου «περί κηρύξεως ως αναδασωτέας έκτασης 35,448 στρεμμάτων στη θέση «Βράχος» περιοχής Δημοτικού διαμερίσματος Μηλίσας

του Δήμου Αιπείας Νομού Μεσσηνίας» που δημοσιεύθηκε στο ΦΕΚ 304/τ.Δ' της 3.7.2008 επέρχεται η εξής διόρθωση: Στην ημερομηνία της απόφασης από το εσφαλμένο «Τρίπολη 17 Ιουνίου 2008» τίθεται το σωστό «Τρίπολη 20 Ιουνίου 2008».

(Από την Περιφέρεια Πελοποννήσου)



* 0 4 0 0 3 7 1 3 1 0 7 0 8 0 0 8 *

ΑΠΟ ΤΟ ΕΘΝΙΚΟ ΤΥΠΟΓΡΑΦΕΙΟ

ΚΑΠΟΔΙΣΤΡΙΟΥ 34 * ΑΘΗΝΑ 104 32 * ΤΗΛ. 210 52 79 000 * FAX 210 52 21 004
ΗΛΕΚΤΡΟΝΙΚΗ ΔΙΕΥΘΥΝΣΗ: <http://www.et.gr> — e-mail: webmaster.et@et.gr