



ΕΦΗΜΕΡΙΣ ΤΗΣ ΚΥΒΕΡΝΗΣΕΩΣ

ΤΗΣ ΕΛΛΗΝΙΚΗΣ ΔΗΜΟΚΡΑΤΙΑΣ

ΤΕΥΧΟΣ ΤΕΤΑΡΤΟ

Αρ. Φύλλου 380

12 Αυγούστου 2008

ΠΕΡΙΕΧΟΜΕΝΑ

ΑΠΟΦΑΣΕΙΣ

- Επικύρωση έκθεσης καθορισμού ορίων Αιγιαλού και Παραλίας στην περιοχή «Μελόϊ», Νήσου Πάτμου, Δήμου Πάτμου, Νομού Δωδεκανήσου..... 1
- Κήρυξη ως αναδασωτέας έκτασης εμβαδού 177,997 στρ. στη θέση «ΡΟΚΑΝΙ» περιφέρειας Δ.Δ. Σκούρτων, Δήμου Δερβενοχωρίων, του Νομού Βοιωτίας..... 2

ΔΙΟΡΘΩΣΕΙΣ ΣΦΑΛΜΑΤΩΝ

- Διόρθωση σφάλματος στο ΦΕΚ 272/Δ'/11.6.2008..... 3

ΑΠΟΦΑΣΕΙΣ

- Αριθμ. 14417 (1)
Επικύρωση έκθεσης καθορισμού ορίων Αιγιαλού και Παραλίας στην περιοχή «Μελόϊ», Νήσου Πάτμου, Δήμου Πάτμου, Νομού Δωδεκανήσου.

Ο ΓΕΝΙΚΟΣ ΓΡΑΜΜΑΤΕΑΣ ΠΕΡΙΦΕΡΕΙΑΣ ΝΟΤΙΟΥ ΑΙΓΑΙΟΥ

Έχοντας υπόψη:

1. Τις διατάξεις του ν. 3200/1955 «περί διοικητικής αποκεντρώσεως» όπως αυτές τροποποιήθηκαν και ισχύουν σήμερα με τα ν.δ. 532/1970, β.δ. 704/1970, β.δ. 192/1972, π.δ. 347/1986, ν. 2026/1992 και π.δ. 97/1993.
2. Τις διατάξεις των άρθρων 3 και 34 του ν. 2971/2001 (ΦΕΚ 285/τ.Α'/19.12.2001) «Αιγιαλός, παραλία και άλλες διατάξεις».
3. Τις διατάξεις του κ.δ. 132/1929 «περί Κτηματολογικού Κανονισμού Δωδεκανήσου» που διατηρήθηκε σε ισχύ με το άρθρο 8 ν. 510/1947.
4. Τις διατάξεις των άρθρων 1 μέχρι και 7 του α.ν. 2344/1940 «περί αιγιαλού και παραλίας» όπως έχουν τροποποιηθεί και συμπληρωθεί μεταγενέστερα με τις διατάξεις: α) του άρθρου 13 του ν. 1078/1980 και β) του άρθρου 23 του ν. 1337/1983.
5. Τις διατάξεις του ν.δ. 439/1970 «περί συμπληρώσεως των διατάξεων περί αιγιαλού».
6. Τις διατάξεις του άρθρου 20 ν. 719/1977 «περί τρόπου σύνταξης τοπογραφικών - υψομετρικών διαγραμμάτων από ιδιώτες μηχανικούς κ.λπ.».

7. Τις διατάξεις του άρθρου 100 του π.δ. 284/1988, όπως τροποποιήθηκε και ισχύει σήμερα.

8. Το υπ' αριθμ. Δ3090/646/1976 έγγραφο του Υπουργείου Οικονομικών «περί του στη Δωδεκάνησο ορίου αιγιαλού» σε συνδυασμό με τις υπ' αριθμ. 325/1971 και 203/1971 γνωμοδοτήσεις του Ν.Σ.Κ.

9. Την υπ' αριθμ. 20082/5.12.2006 απόφαση του Γενικού Γραμματέα Περιφέρειας Νοτίου Αιγαίου, με την οποία καθορίστηκαν τα μέλη της επιτροπής καθορισμού ορίων αιγιαλού και παραλίας (ν. 2971/2001) στη Νομαρχία Δωδ/σου.

10. Τις διατάξεις του άρθρου 19 παράγραφος 5 α.ν. 2344/1995, του άρθρου 52 παράγραφος 6 ν. 2218/1994, του άρθρου 4 παράγραφος 7 του ν. 2240/1994, δυνάμει των οποίων αρμοδιότητες του Υπουργείου Οικονομικών που είχαν μεταβιβασθεί στους Νομάρχες, ανήκουν στον Περιφερειακό Διευθυντή, σε συνδυασμό με αυτές του άρθρου 14 παράγραφος 2 του ν. 2399/1996 με τις οποίες προβλέπεται η κατάργηση των θέσεων των Περιφερειακών Διευθυντών, οι αρμοδιότητες πλέον του οποίου περιήλθαν στον Γενικό Γραμματέα της Περιφέρειας και ασκούνται από τον αναπληρωτή Περιφερειακό Διευθυντή.

11. Τις διατάξεις του τέταρτου εδαφίου της παραγράφου 2 του άρθρου 1 και της παραγράφου 6 του ιδίου άρθρου του ν. 2503/1997 «Διοίκηση, οργάνωση, στελέχωση της Περιφέρειας, ρύθμιση θεμάτων για την τοπική Αυτοδιοίκηση και άλλες διατάξεις (ΦΕΚ 107/Α), σύμφωνα με τις οποίες οι περιφερειακές Υπηρεσίες του Υπουργείου Οικονομικών, που συγκροτούσαν την ενιαία οργανική μονάδα της περιφέρειας, ούτε καταργήθηκαν, αλλά αποτελούν από 1.9.1997, Υπηρεσίες του Υπουργείου Οικονομικών.

12. Την υπ' αριθμ. 42362/Υ252/28.9.2007 κοινή απόφαση Πρωθυπουργού και Υπουργού Οικονομίας και Οικονομικών (Φ.Ε.Κ. 1948/τ.Β') «Καθορισμός αρμοδιοτήτων των Υφυπουργών Οικονομίας και Οικονομικών».

13. Την υπ' αριθμ. 1116586/1128/Α-Β0006/4.12.2007 απόφαση του Υφυπουργού Οικονομίας και Οικονομικών (Φ.Ε.Κ. 2356/τ.Β'/11.12.2007) περί μεταβίβασης αρμοδιοτήτων καθώς και εξουσίας να υπογράφουν «με εντολή Υφυπουργού κ.λπ.».

14. Τις διατάξεις του άρθρου 46 παρ. 21 ν. 3220/2004 (ΦΕΚ 15 Α') στις οποίες προβλέπεται ότι από 10.4.2004 αρμοδιότητες του Υπουργού Οικονομίας και Οικονομικών

κών οι οποίες ανήκαν ή είχαν μεταβιβασθεί στους Νομάρχες μέχρι την έναρξη λειτουργίας των Νομαρχιακών Αυτοδιοικήσεων και αφορούν θέματα Υπηρεσιών του Υπουργείου Οικονομίας και Οικονομικών, που εξαιρέθηκαν από την κατάργηση σύμφωνα με τις διατάξεις της παραγράφου 2 του άρθρου 39 ν. 2218/1994, περιέχονται στον Γενικό Γραμματέα της Περιφέρειας εκτός των θεμάτων Υ.Δ.Ε.

15. Την υπ' αριθμ. 562/2005 Γνωμοδότηση του Νομικού Συμβουλίου του Κράτους σχετικά με την διάταξη του άρθρου 5 παρ. 5 εδ. γ' του ν. 2971/2001.

16. Την από 21.6.2007 έκθεση της κατά τα άρθρα 3 και 9 του ν. 2971/2001 αρμόδιας επιτροπής καθορισμού ορίων αιγιαλού και παραλίας για τον καθορισμό ορίων αιγιαλού και παραλίας, στην παραλιακή περιοχή «Μελόϊ», Νήσου Πάτμου, Δήμου Πάτμου, Νομού Δωδεκανήσου.

17. Το από Οκτώβριο του 2006 τοπογραφικό - υψομετρικό και κτηματολογικό διάγραμμα, κλίμακας 1:500 αποτελούμενο από δύο πινακίδες (02), που συντάχθηκε από τον Θεμιστοκλή Σούλο, Αγρονόμο - Τοπογράφο Μηχανικό, στο οποίο εμφανίζεται η παραλιακή περιοχή «Μελόϊ», Νήσου Πάτμου, Δήμου Πάτμου, Νομού Δωδεκανήσου, το οποίο ελέγχθηκε για την ακρίβεια της αποτύπωσης στις 30.12.2007 από τον Χειράκη Ιωάννη, Αγρονόμο και Τοπογράφο Μηχανικό της Κτηματικής Υπηρεσίας Δωδεκανήσου και θεωρήθηκε την ίδια ημερομηνία από τον Μπελντέκο Δημήτριο, Προϊστάμενο της Κτηματικής Υπηρεσίας Δωδεκανήσου.

18. Στο τοπογραφικό αυτό χαράχθηκε με κόκκινη συνεχόμενη πολυγωνική γραμμή η οριογραμμή του αιγιαλού με στοιχεία κορυφών (Α1, Α2, Α3, ..., Α27, Α28, Α29) σύμφωνα με τις διατάξεις του άρθρου 3 του κ.δ. 132/1929.

19. Το υπ' αριθμ. Φ.544.5/1151/07/Σ.3363/27.12.2007 έγγραφο του Γενικού Επιτελείου Ναυτικού, με το οποίο συμφωνεί με τα καθορισθέντα από την Επιτροπή όρια, με την προϋπόθεση να αναγραφεί στην έκθεση και στο διάγραμμα ότι δεν χαράσσεται οριογραμμή παραλίας, πράγμα που έγινε.

20. Το με ημερομηνία, 7.5.2008 αποδεικτικό τοιχοκόλλησης του Δήμου Πάτμου σύμφωνα με το οποίο αποδεικνύεται ότι τοιχοκολλήθηκαν η από 21.6.2007 έκθεση επιτροπής και το τοπογραφικό διάγραμμα σε δύο πινακίδες για τον καθορισμό ορίων Αιγιαλού και Παραλίας στην παραλιακή περιοχή «Μελόϊ» Νήσου Πάτμου, Δήμου Πάτμου, Νομού Δωδεκανήσου, αποφασίζουμε:

Επικυρώνουμε την από 21.6.2007 έκθεση της κατά το άρθρο 3 του ν. 2971/2001, αρμόδιας επιτροπής περί χάραξης των ορίων Αιγιαλού και Παραλίας, με την οποία καθορίστηκαν τα όρια Αιγιαλού και Παραλίας στην παραλιακή περιοχή «Μελόϊ», Νήσου Πάτμου, Δήμου Πάτμου, Νομού Δωδεκανήσου επί τοπογραφικού - υψομετρικού και κτηματολογικού διαγράμματος το οποίο θεωρήθηκε στις 30.12.2007 από την Κτηματική Υπηρεσία Δωδεκανήσου.

Στο τοπογραφικό αυτό διάγραμμα, χαράχθηκε από την εν λόγω επιτροπή, όπως πιο πάνω αναφέρεται, η οριογραμμή του αιγιαλού με κόκκινη συνεχόμενη πολυγωνική γραμμή με στοιχεία κορυφών (Α1, Α2, ..., Α28, Α29) με εξάρτηση των κορυφών αυτών, από συντεταγμένες του κρατικού τριγωνομετρικού δικτύου της χώρας όπως αυτές εμφανίζονται στον σχετικό πίνακα επί του τοπογραφικού - υψομετρικού διαγράμματος, κλίμακας 1:500 που συντάχθηκε από τον Θεμιστοκλή Σούλο, Αγρονόμο

και Τοπογράφο Μηχανικό, στο ίδιο ως άνω τοπογραφικό διάγραμμα.

Η καθορισθείσα και χαραχθείσα οριογραμμή αιγιαλού αποτελεί το όριο του μεγίστου πλην συνήθους χειμερίου κύματος προσαιξημένου κατά δώδεκα μέτρα, για τις εκτός οικισμού ή εκτός σχεδίου πόλεως περιοχές, σύμφωνα με τις διατάξεις του άρθρου 3 του κ.δ. 132/1929 που διατηρήθηκε σε ισχύ με το άρθρο 8 του ν. 510/1947.

Οριογραμμή παραλίας δεν χαράχθηκε στην υπό κρίση περιοχή σύμφωνα με τις διατάξεις του άρθρου 3 του κ.δ. 132/1929, αφού η οριογραμμή του αιγιαλού τέμνει τα προς την θάλασσα όρια των ιδιοκτησιών.

Ο καθορισμός των ορίων αιγιαλού στη θέση αυτή γίνεται για πρώτη φορά και προς εξυπηρέτηση των σκοπών των διατάξεων του ν. 2971/2001 και σύμφωνα με τα όσα προβλέπονται στο άρθρο 5 παρ. 9 του ν. 2971/2001.

Η απόφαση αυτή μαζί με την έκθεση της επιτροπής και το τοπογραφικό διάγραμμα να δημοσιευθούν στην Εφημερίδα της Κυβερνήσεως.

Ερμούπολη, 16 Ιουλίου 2008

Ο Γενικός Γραμματέας Περιφέρειας
ΧΑΡΑΛΑΜΠΟΣ ΚΟΚΚΙΝΟΣ

ΕΚΘΕΣΗ

ΕΠΙΤΡΟΠΗΣ ΚΑΘΟΡΙΣΜΟΥ ΤΩΝ ΟΡΙΩΝ ΤΟΥ ΑΙΓΙΑΛΟΥ
(ΑΡΘΡΟ 3 ν. 2971 ΦΕΚ 285Α/19.12.2001)

Για τον καθορισμό των ορίων του αιγιαλού που γίνεται για πρώτη φορά στη θέση «Μελόϊ» του Δήμου Πάτμου της νήσου «Πάτμου» του Νομού Δωδεκανήσου.

Στην Πάτμο σήμερα 21.6.2007 οι υπογεγραμμένοι:

1. Ε. Χρονοπούλου, Προϊσταμένη της Δ.Ο.Υ. Λέρου, ως Πρόεδρος.

2. Χατζηπαναγιώτου Ελένη, υπάλληλος Τ.Υ.Δ.Κ. Κω, ως μέλος.

3. Καστρινάκης Κωνσταντίνος, Λιμενάρχης Πάτμου, ως μέλος.

4. Γερακιός Εμμανουήλ, Προϊστάμενος Τμήματος Πολεοδομικών Εφαρμογών Επαρχείου Καλύμνου, Νομού Δωδεκανήσου, ως μέλος.

Χρέη Γραμματέα της Επιτροπής άσκησε η Νεκταρία Νεμποτάκη-υπάλληλος Δ.Ο.Υ. Λέρου, αποτελούντες την επιτροπή καθορισμού των ορίων του αιγιαλού δυνάμει του άρθρου 3 του ν. 2971 (ΦΕΚ 285 Α'/19.12.2001), μεταβήκαμε επιτόπου στην προαναφερθείσα περιοχή και

Αφού λάβαμε υπόψη:

1. Την από 12.1.2007 αίτηση της ΚΡΙΣΤΑΛ ΜΕΛΟΪ Ε.Π.Ε. για καθορισμό των ορίων του αιγιαλού στην θέση «Μελόϊ» Δήμου Πάτμου.

2. Το τοπογραφικό, υψομετρικό και κτηματολογικό διάγραμμα, το οποίο συντάχθηκε τον Οκτώβριο του 2006 από τον Σούλο Θεμιστοκλή Αγρονόμο-Τοπογράφο Μηχανικό σε δύο πινακίδες σε κλίμακα 1:500, ελέγχθηκαν για την ακρίβεια της αποτύπωσης την 30.12.2007 από τον Χειράκη Ιωάννη Τοπογράφο Μηχανικό της Κτηματικής Υπηρεσίας του Νομού Δωδεκανήσου και θεωρήθηκαν την ίδια ημερομηνία από τον Μπελντέκο Δημήτριο Προϊστάμενο της Κτηματικής Υπηρεσίας του Νομού Δωδεκανήσου.

3. Τις διατάξεις του ν. 2971/2001 «Αιγιαλός, παραλία και άλλες διατάξεις» όπως αυτός ισχύει και το ν. 1337/1983 καθώς και την προς αυτόν σχετική Δικαστηριακή και Διοικητική Νομολογία.

4. Την από την επιτόπια μετάβαση σχηματισθείσα αντίληψη περί του πλάτους της βρεχόμενης ζώνης της ξηράς καθώς και τα στοιχεία καθορισμού αιγιαλού και παραλίας που προβλέπονται από το άρθρο 9 του ν. 2971/2001 και ειδικότερα:

α. Τη γεωμορφολογία του εδάφους για την οποία αναλυτικά αναφέρεται ότι:

1) Ολόκληρη η έκταση βρίσκεται εκτός των ορίων οικισμών, της Ν. Πάτμου.

2) Η περιοχή αποτύπωσης πλησίον της ακτογραμμής είναι ως επί το πλείστον αμμώδης, ενώ οι κλίσεις του ανάγλυφου είναι ήπιες. Εξαίρεση αποτελούν δύο βραχώδη τμήματα πλησίον της ακτογραμμής που βρίσκονται το μεν στο βόριο τμήμα της αποτυπωθείσας περιοχής και το δε στο νότιο με σαφώς πιο έντονες κλίσεις.

3) Το φυσικό όριο βλάστησης στην περιοχή συνίσταται από θαμνώδη χαμηλή φυσική βλάστηση (θυμάρια, φρύγανα), ευκαλύπτους, αρμυρήθρες και ελαιόδεντρα.

β. Το γεγονός ότι στην ευρύτερη περιοχή δεν εντοπίστηκε λατομική δραστηριότητα και το ότι δεν εντοπίστηκαν άλλοι φυσικοί πόροι μέσα στην παράκτια ζώνη.

γ. Τα πορίσματα από την εκτίμηση των μετεωρολογικών στοιχείων της περιοχής, ήτοι το γεγονός ότι τμήμα της περιοχής (ανατολικό) προσβάλλεται από ανέμους κυρίως από ανατολικές διευθύνσεις, ενώ είναι προστατευμένη από ανέμους νοτίων και βορείων διευθύνσεων.

δ. Τη μορφολογία του πυθμένα ο οποίος συνίσταται από αμμώδη σύσταση με μικρά και μεσαία βάθη σε όλο το μέτωπο της ακτογραμμής όπως προκύπτει από την αυτοψία μακροσκοπικά και από το απόσπασμα χάρτη Γ.Υ.Σ. κλίμακας 1:50.000 που συνοδεύει το διάγραμμα καθώς και το ότι σε περιοχές με μικρά βάθη και μικρές κλίσεις του βυθού, όπου η θραύση του κύματος και η εκτόνωση της ενέργειάς του γίνεται σε μεγάλη απόσταση από την ακτογραμμή, η επίδραση του κύματος στην ακτή είναι μικρή ενώ σε περιπτώσεις ακτών με μεγάλες κλίσεις βυθού και μεγάλα βάθη κοντά στην

ακτή, όπου η θραύση των κυμάτων συντελείται κοντά στην ακτή ή ακόμη και πάνω σε αυτή, ο κυματισμός καλύπτει κατά κανόνα μεγάλο εύρος ακτής προκειμένου να εκτονωθεί.

ε. Την μη ύπαρξη τεχνικών έργων στην περιοχή.

στ. Την μη ύπαρξη συγκεκριμένων χωροταξικών κατευθύνσεων και χρήσεων γης που επηρεάζουν την παράκτια ζώνη.

ζ. Την μη ύπαρξη δημοσίων κτημάτων κάθε κατηγορίας που βρίσκονται σε άμεση γειτνίαση με την παράκτια ζώνη.

η. Το γεγονός ότι υφίσταται Κτηματολόγιο (στη φάση των πρώτων εγγραφών) και ότι τα ονόματα των φερόμενων ιδιοκτητών αναφέρονται στο τοπογραφικό διάγραμμα.

θ. Την μη ύπαρξη ευπαθών οικοσυστημάτων και προστατευόμενων περιοχών, αποφασίζουμε:

1. Καθορίζουμε επί του ανωτέρω τοπογραφικού διαγράμματος:

α) Την οριογραμμή του αιγιαλού με ερυθρά συνεχή πολυγωνική γραμμή και στοιχεία:

A1-A2-A3-A4-A5-A6-A7-A8-A9-A10-A11-A12-A13-A14-A15-A16-A17-A18-A19-A20-A21-A22-A23-A24-A25-A26-A27-A28-A29.

Η οριογραμμή του αιγιαλού αποτελεί το όριο του μέγιστου πλην συνήθους χειμερίου κύματος στις εντός ορίων οικισμών περιοχές προσαυξημένο δε κατά 12 μέτρα στις εκτός ορίων οικισμών περιοχές, σύμφωνα με τις διατάξεις του άρθρου 3 κ.δ. 132/1929 που διατηρήθηκε σε ισχύ με το άρθρο 8 ν. 510/1947.

β) Οριογραμμή παραλίας δεν υπάρχει.

Η οριογραμμή της παραλίας χαράσσεται μέχρι του ορίου ιδιοκτησίας δημόσιας ή ιδιωτικής σύμφωνα με τις διατάξεις του άρθρου 3 κ.δ. 132/1929.

Συνεπώς στη συγκεκριμένη περιοχή μελέτης δεν χαράσσεται οριογραμμή παραλίας επειδή η οριογραμμή του αιγιαλού τέμνει τα προς τη θάλασσα όρια των ιδιοκτησιών.


Η Επιτροπή

Η Πρόεδρος
Ε. ΧΡΟΝΟΠΟΥΛΟΥ

Τα Μέλη

ΕΛΕΝΗ ΧΑΤΖΗΠΑΝΑΓΙΩΤΟΥ
ΚΩΝΣΤΑΝΤΙΝΟΣ ΚΑΣΤΡΙΝΑΚΗΣ
ΕΜΜΑΝΟΥΗΛ ΓΕΡΑΚΙΟΣ



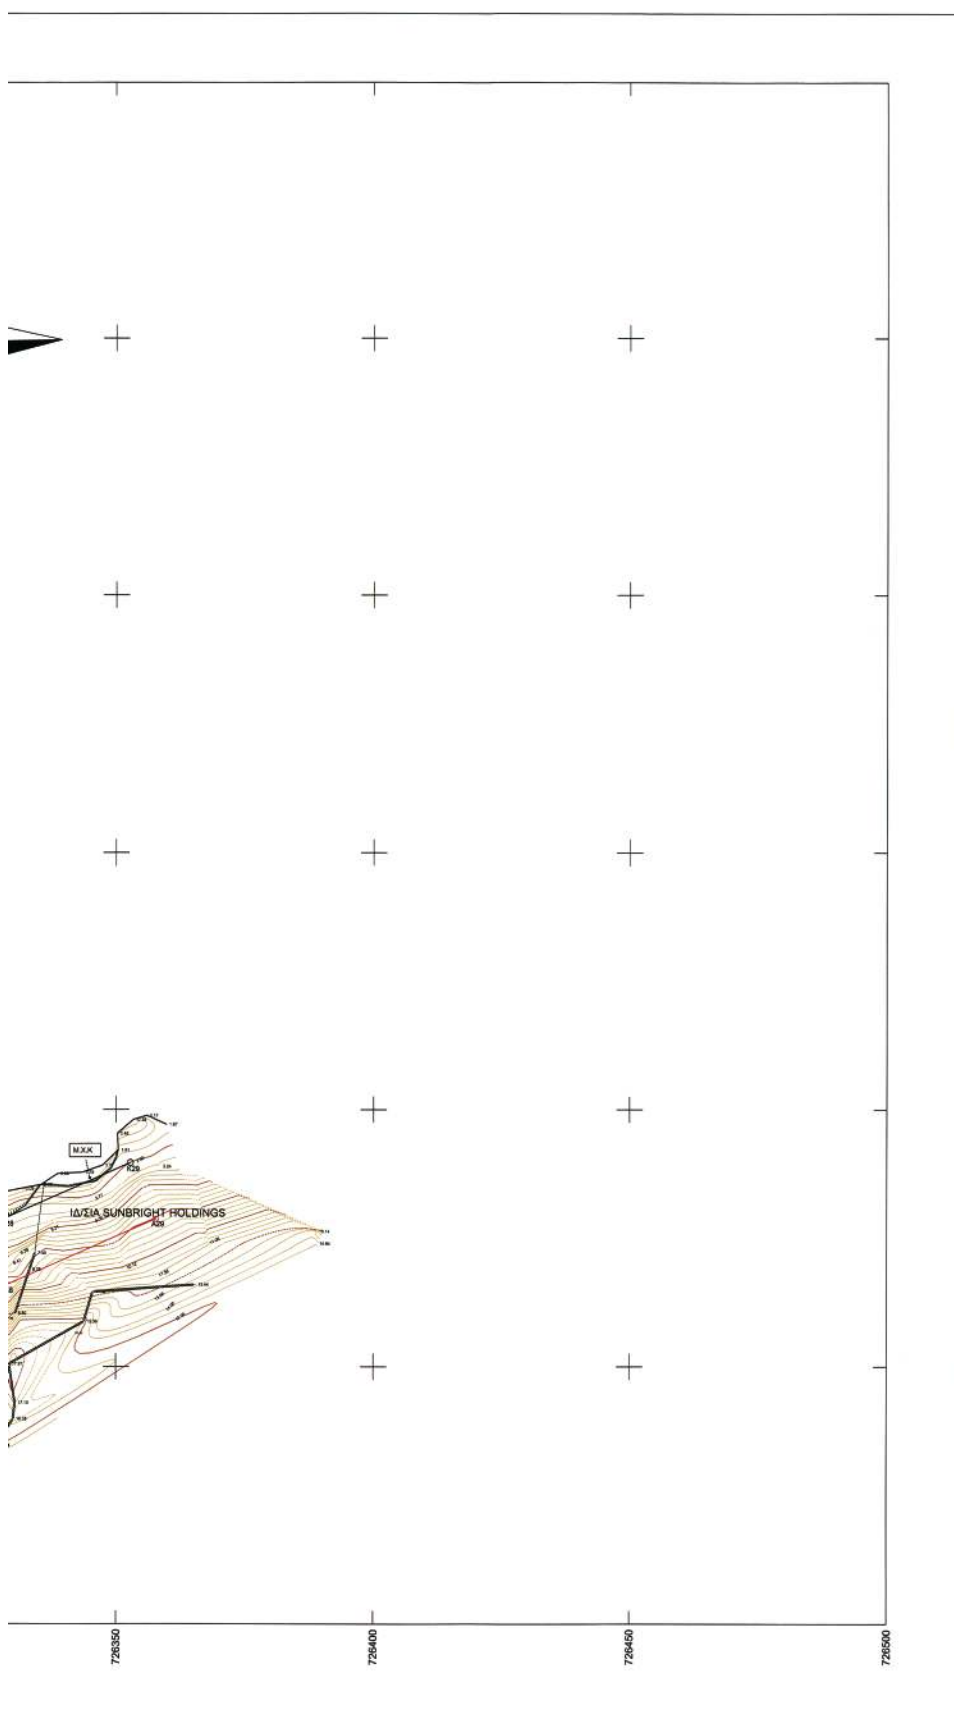

ΔΙΑΓΡΑΜΜΑ Ε
ΑΠΟΣΠΑΣΜΑ:
(ΑΡΙΘΜ. ΦΥΛΛΟΥ)



-Γεωδοτικό Σύστημα Αναφοράς: Έγινε Εξόρτι
Εμπροσθοτόμος, από το Τριγωνομετρικό Δίκτυο
προβολή των σημείων στην Εγκάρσια Μερκάτορ
-Ελλειψοειδές G.R.S 80
-Κεντρικός Μεσημβρινός $\lambda_0=24^\circ$
-Συντελεστής Γραμμικής Παραμόρφωσης Περίο

ΠΙΝΑΚΑΣ ΣΥΝΤΕΤΑΓΜΕΝΩΝ ΤΡΙΓΩΝΟΜΕΤΡΙΚΩΝ		
ΤΡΙΓΩΝΟΜΕΤΡΙΚΟ ΣΗΜΕΙΟ	ΚΟΙΝΩΝΙΚΟ ΣΗΜΕΙΟ	X
ΚΟΥΜΑΝΑ	255010	725825.853
ΦΑΡΟΣ ΒΑΜΒΑΚΙΑΣ	255009	726807.727
ΤΡΙΓΩΝΟΜΕΤΡΙΚΟ ΣΗΜΕΙΟ	ΚΟΙΝΩΝΙΚΟ ΣΗΜΕΙΟ	X
Σ1	—	726187.659
Σ2	—	726187.659
Σ3	—	726227.685
Σ5	—	726253.665
Σ6	—	726200.362
Σ7	—	726275.576
Σ8	—	726270.267
Σ9	—	726342.326

ΕΠΕΞΗΓΗΣΗ ΣΥΜΒΟΛΩΝ

Σ1	ΑΡΙΘΜΟΣ ΠΟΛΥ
0.1, 21	ΥΨΟΜΕΤΡΟ ΤΩ
0.18	ΔΕΥΤΕΡΕΥΟΥΣ
	ΚΥΡΙΑ ΥΨΟΜΕ
f	ΣΤΥΛΟΣ-ΚΟΛΟΣ
—	ΠΟΔΙ ΠΡΑΝΟΥ
—	ΦΥΛΔΙ ΠΡΑΝΟΥ
—	ΣΥΝΗΛΟΤΗΤΑ
—	ΕΠΙΦΑΝΕΙΑ
—	ΓΡΑΜΜΗ ΟΡΙΟΥ

ΕΝΤΟΠΙΣΜΟΥ
Α ΧΑΡΤΗ Γ.Υ.Σ
Υ ΧΑΡΤΗ 7713.5 ΚΛ:1/5000)



Ισχύση Πολυγωνομετρικού Δικτύου με τη μέθοδο της
έκτασης Γ.Υ.Σ στο ΕΓΣΑ 87 και κατόπιν έγινε
στοιχική Πρόβολη (Ε.Μ.Π)

Ισχύς Κο= 1.000337

ΠΙΝΑΚΑΣ ΣΥΝΤΕΤΑΓΜΕΝΩΝ

ΚΟΡΥΦΩΝ ΟΡΙΟΓΡΑΦΗΣ ΑΙΓΑΛΟΥ

Κορυφή	X	Y
A1	726438.254	4134514.919
A2	726397.493	4134548.626
A3	726369.789	4134562.623
A4	726364.179	4134557.296
A5	726339.263	4134560.784
A6	726324.847	4134558.036
A7	726312.085	4134554.375
A8	726292.926	4134543.449
A9	726278.656	4134530.563
A10	726262.967	4134514.514
A11	726253.995	4134506.473
A12	726244.031	4134495.476
A13	726226.472	4134469.961
A14	726212.584	4134451.605
A15	726201.181	4134429.806
A16	726190.696	4134404.680
A17	726190.307	4134400.267
A18	726182.995	4134374.191
A19	726178.178	4134347.733
A20	726176.093	4134312.667
A21	726180.515	4134278.462
A22	726187.322	4134265.524
A23	726204.436	4134228.584
A24	726222.366	4134203.777
A25	726246.033	4134184.464
A26	726269.347	4134175.421
A27	726294.096	4134178.825
A28	726326.977	4134165.169
A29	726357.734	4134178.705

ΚΟΡΥΦΩΝ ΜΕΓΙΣΤΟΥ ΧΕΙΜΕΡΙΟΥ ΚΥΜΑΤΟΣ

Κορυφή	X	Y
K1	726430.607	4134505.672
K2	726392.444	4134537.232
K3	726364.693	4134541.231
K4	726359.125	4134545.875
K5	726339.557	4134548.607
K6	726327.622	4134546.348
K7	726316.778	4134543.240
K8	726300.005	4134533.672
K9	726286.976	4134521.898
K10	726271.270	4134505.841
K11	726262.469	4134497.953
K12	726253.462	4134488.012
K13	726236.204	4134462.935
K14	726222.755	4134445.180
K15	726212.055	4134424.705
K16	726202.486	4134401.775
K17	726202.163	4134398.102
K18	726194.700	4134371.490
K19	726189.983	4134345.584
K20	726188.137	4134313.102
K21	726192.139	4134282.157
K22	726198.085	4134270.838
K23	726214.666	4134234.958
K24	726231.161	4134212.067
K25	726251.610	4134195.172
K26	726270.790	4134187.732
K27	726295.690	4134191.157
K28	726326.840	4134178.220
K29	726352.791	4134189.631

ΥΠΟΜΝΗΜΑ ΕΠΙΤΡΟΠΗΣ ΚΑΘΟΡΙΣΜΟΥ ΟΡΙΩΝ ΑΙΓΑΛΟΥ-ΠΑΡΑΛΙΑΣ

Κάκκη Γραμμή - οριογραμμή Αιγαίου
Μαύρη Γραμμή - Γραμμή Μεγίστου Χειμέρου Κύματος (Μ.Χ.Κ)

1. Το παρόν τοπογραφικό διάγραμμα συνοδεύει την από 21-06-2007 Έκθεσή της επιτροπής καθορισμού ορίων Αιγαίου και Παραλίας.

2. Η περιοχή καθορισμού βρίσκεται εκτός ορίων οικισμών της Ν.Π.Δ.Ε.

3. Σε όλα σημεία η οριογραμμή Αιγαίου φθάνει μέχρι τα όρια των ιδιοκτησιών ή της πέριγγο δεν χαράσσεται οριογραμμή παραλίας. Παραλία χαράσσεται μέχρι του ορίου ιδιοκτησίας δημόσιας ή ιδιωτικής σύμφωνα με το άρθρο 3 του Κ.Δ. 1321/1928 που διατηρήθηκε σε ισχύ δυνάμει του άρθρου 8 του Ν.510/1947 και του Αρθ.26 του Ν.2871/2001.

4. Σημειώνεται ότι εγκυμονείν προεκτάσει μέχρις ότου χαράσσεται οριογραμμή παραλίας σφραγισμένη η οριογραμμή του αμμουδιού πέριγγο τα προς τα θαλάσσιον όρια των ιδιοκτησιών.

ΘΕΜΙΣΤΟΚΛΗΣ Γ. ΣΟΥΛΟΣ
ΔΙΠΛ. ΑΓΡΟΝΟΜΟΣ, ΤΟΠΟΓΡΑΦΟΣ ΜΗΧΑΝΙΚΟΣ
ΕΓΚΛΗΤΟΣ ΜΕΤΕΩΡΙΣΜΟΥ ΠΟΛΥΤΕΧΝΕΙΟΥ
ΜΕΛΟΣ Τ.Ε.Ε. ΑΡΘ. ΜΗΤΡΩΟΥ: 107023
ΑΔΕΛΦ. ΑΕΡΩΣ Τ.Α. 254 99 ΤΗΛ. 2247025210 - 693299951

Η ΕΠΙΤΡΟΠΗ ΚΑΘΟΡΙΣΜΟΥ

Ο Πρόεδρος

Το μέλη

1

2

3

4

ΒΟΛΩΝ ΣΧΕΔΙΟΥ

ΠΟΛΥΓΩΝΟΜΕΤΡΙΚΟΥ ΣΗΜΕΙΟΥ-ΥΦΟΜΕΤΡΟ
Ο ΤΑΧΥΜΕΤΡΙΚΟΥ ΣΗΜΕΙΟΥ
ΟΥΣΑ ΥΦΟΜΕΤΡΙΚΗ ΚΑΜΠΥΛΗ (ΑΝΑ 0.50 Μ.)
ΣΗΜΕΤΡΙΚΗ ΚΑΜΠΥΛΗ (ΑΝΑ 2.50 Μ.)
ΟΙΔΝΑ ΔΕΗ
ΝΟΥΣ
ΑΝΟΥΣ
ΥΕΛΜΑ
Α
ΟΥ ΒΛΑΣΤΗΣΗΣ

ΕΛΛΗΝΙΚΗ ΔΗΜΟΚΡΑΤΙΑ
ΝΟΜΑΡΧΙΑΚΗ ΑΥΤΟΔΙΟΙΚΗΣΗ ΝΟΜΟΥ ΔΩΔΕΚΑΝΗΣΟΥ
ΚΤΗΜΑΤΙΚΗ ΥΠΗΡΕΣΙΑ ΔΩΔΕΚΑΝΗΣΟΥ
ΔΗΜΟΣ ΠΑΤΜΟΥ
ΠΕΡΙΟΧΗ ΜΕΛΟΙ'

ΤΟΠΟΓΡΑΦΙΚΟ ΔΙΑΓΡΑΜΜΑ
ΚΑΘΟΡΙΣΜΟΥ ΟΡΙΟΓΡΑΦΜΗΣ ΑΙΓΑΛΟΥ & ΠΑΡΑΛΙΑΣ
ΣΤΗΝ ΠΕΡΙΟΧΗ ΜΕΛΟΙ' ΔΗΜΟΥ ΠΑΤΜΟΥ
ΕΝΔΙΑΦΕΡΟΜΕΝΟΣ: KRISTAL ΜΕΛΟΙ Ε.Π.Ε

ΕΞΑΡΤΗΤΗ ΤΡΙΓΩΝΟΜΕΤΡΙΚΟΥ, ΠΟΛΥΓΩΝΟΜΕΤΡΙΚΟΥ ΔΙΚΤΥΟΥ ΑΠΟ ΤΟ ΕΓΣΑ 87 ΚΑΙ
ΚΑΤΟΠΙΝ ΠΡΟΒΟΛΗ ΤΩΝ ΣΗΜΕΙΩΝ ΤΗΣ ΑΠΟΤΥΠΩΣΗΣ ΣΤΗΝ ΕΓΚΑΡΣΙΑ ΜΕΡΚΑΤΟΡΙΚΗ
ΠΡΟΒΟΛΗ
ΕΛΛΗΝΙΣΤΕΙΔΕΣ G.R.S 80
ΚΕΝΤΡΙΚΟΣ ΜΕΣΗΜΕΡΙΝΟΣ ΔΡ = 24°

ΕΚΠΟΝΕΤΗ ΜΕΛΕΤΗΤΗΣ
ΘΕΜΙΣΤΟΚΛΗΣ Γ. ΣΟΥΛΟΣ - ΑΓΡΟΝΟΜΟΣ & ΤΟΠΟΓΡΑΦΟΣ ΜΗΧΑΝΙΚΟΣ Ε.Μ.Π.
Ο Πάτρης, 6149, Τηλέφωνο 693299951

ΔΙΑΓΡΑΜΜΑ ΣΥΝΔΕΣΗΣ ΦΥΛΛΩΝ
αριθμός
σχεδίου
T1

Κλίμακα 1:500

ΙΣΟΔΙΑΣΤΑΣΗ : 0.5 m


Χρόνος μελέτης: Οκτώβριος 2006

ΘΕΩΡΗΣΗ ΥΠΗΡΕΣΙΑΣ

ΕΛΕΓΧΟΣ

ΣΦΡΑΓΙΔΑ-ΥΠΟΓΡΑΦΗ

ΘΕΜΙΣΤΟΚΛΗΣ Γ. ΣΟΥΛΟΣ
ΔΙΠΛ. ΑΓΡΟΝΟΜΟΣ, ΤΟΠΟΓΡΑΦΟΣ ΜΗΧΑΝΙΚΟΣ
ΕΓΚΛΗΤΟΣ ΜΕΤΕΩΡΙΣΜΟΥ ΠΟΛΥΤΕΧΝΕΙΟΥ
ΜΕΛΟΣ Τ.Ε.Ε. ΑΡΘ. ΜΗΤΡΩΟΥ: 107023
ΑΔΕΛΦ. ΑΕΡΩΣ Τ.Α. 254 99 ΤΗΛ. 2247025210 - 693299951

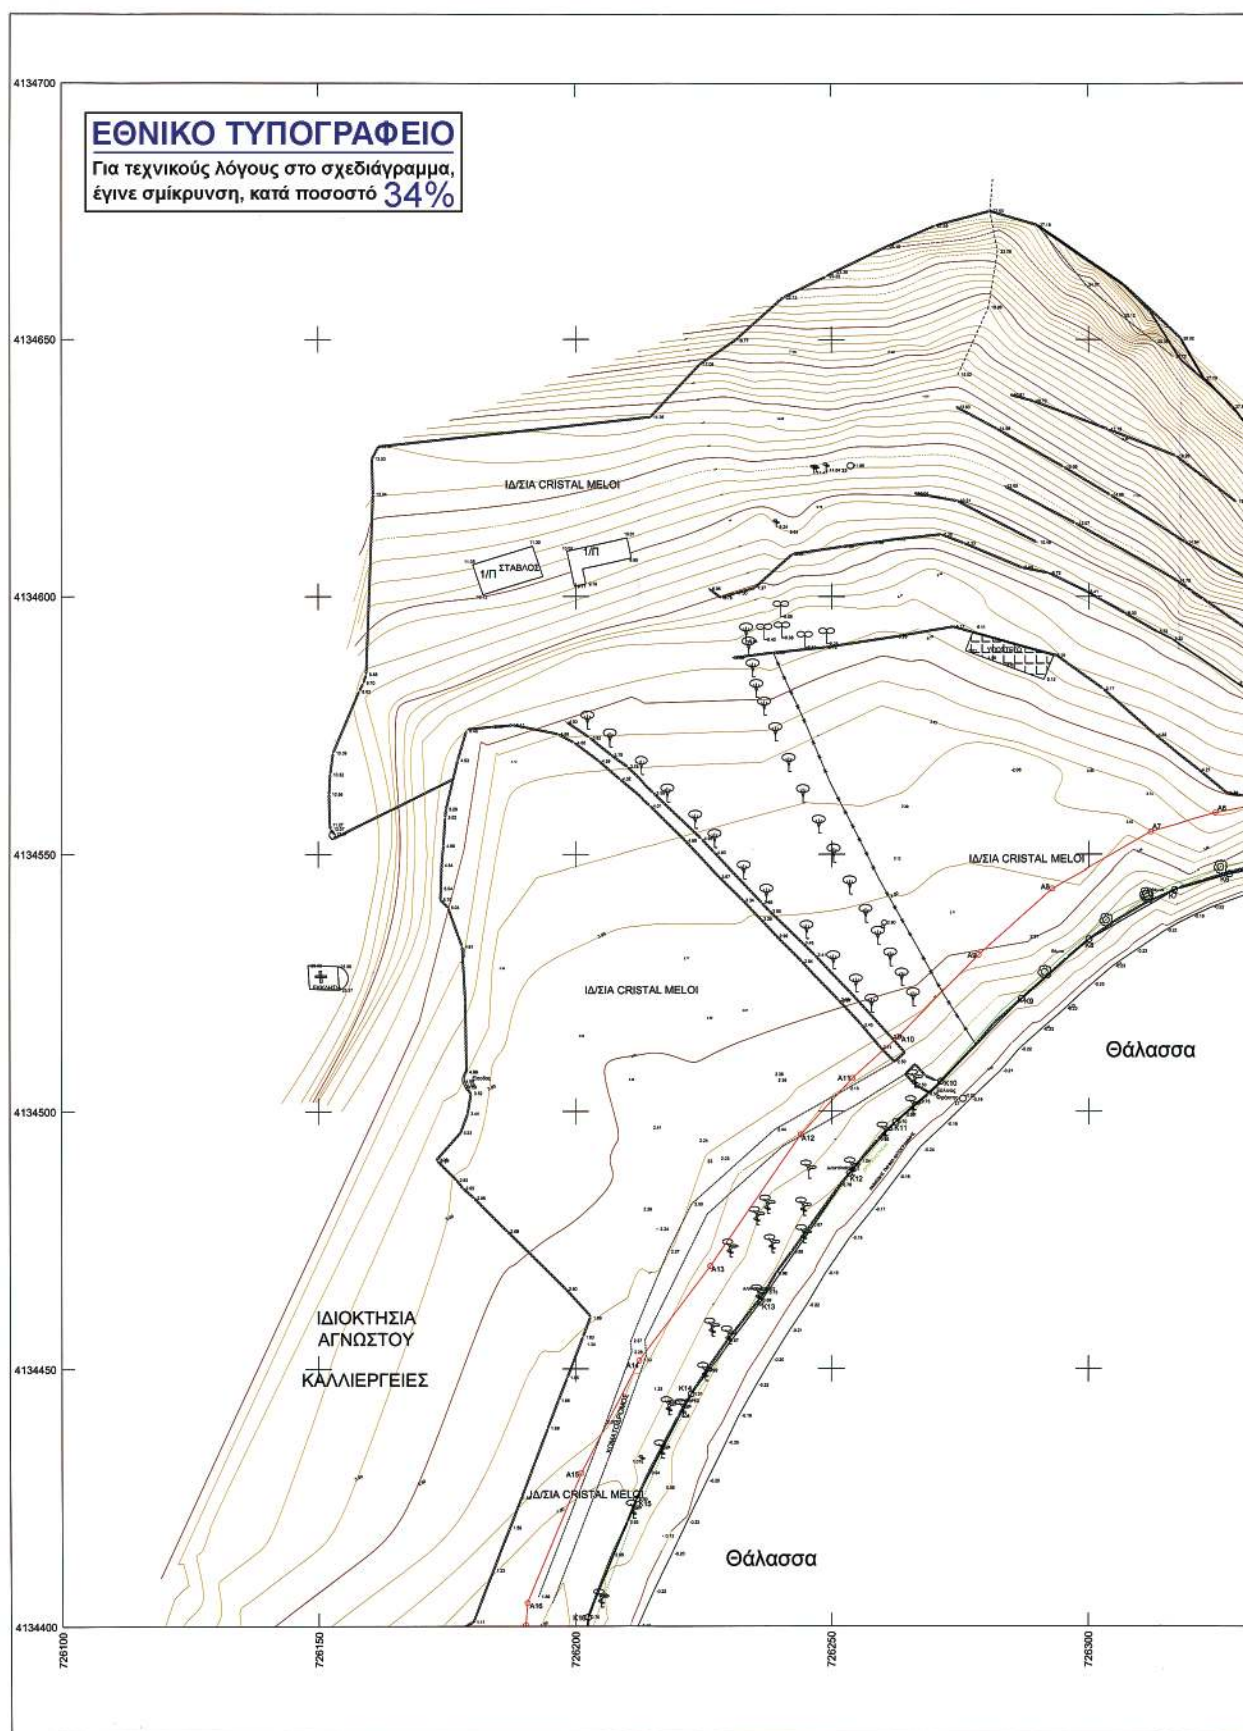

ΕΝΤΟΠΙΣΜΟΥ
Α ΧΑΡΤΗ Γ.Υ.Σ
Υ ΧΑΡΤΗ 7713.5 ΚΛ:1/5000)



Στηση Πολυγωνομετρικού δικτύου με τη μέθοδο της κτύου της Γ.Υ.Σ στο ΕΓΣΑ 87 και κατόπιν έγινε τορική Προβολή (Ε.Μ.Π)

αριθμός Κω= 1.000337

ΠΙΝΑΚΑΣ ΣΥΝΤΕΤΑΓΜΕΝΩΝ

ΚΟΡΥΦΩΝ ΟΡΙΟΓΡΑΜΜΗΣ ΑΙΓΑΛΟΥ

ΚΟΡΥΦΩΝ ΜΕΤΙΣΤΟΥ ΧΕΙΜΕΡΙΟΥ ΚΥΜΑΤΟΣ

Κορυφή	X	Y
A1	726438.254	4134514.919
A2	726397.493	4134548.628
A3	726369.769	4134552.623
A4	726364.179	4134557.286
A5	726339.263	4134560.764
A6	726324.847	4134558.036
A7	726312.085	4134554.378
A8	726292.926	4134543.449
A9	726278.656	4134530.553
A10	726262.967	4134514.514
A11	726253.955	4134506.473
A12	726244.031	4134495.476
A13	726226.472	4134469.961
A14	726212.584	4134451.605
A15	726201.161	4134428.806
A16	726190.696	4134404.680
A17	726180.307	4134400.267
A18	726182.995	4134374.191
A19	726178.176	4134347.733
A20	726176.093	4134312.667
A21	726180.515	4134278.482
A22	726187.322	4134265.524
A23	726204.436	4134228.564
A24	726222.366	4134203.777
A25	726246.033	4134184.464
A26	726269.347	4134175.421
A27	726294.096	4134178.825
A28	726326.977	4134165.168
A29	726357.734	4134178.705

Κορυφή	X	Y
K1	726430.607	4134505.672
K2	726392.444	4134537.232
K3	726364.693	4134541.231
K4	726359.125	4134545.876
K5	726339.557	4134548.607
K6	726327.622	4134546.348
K7	726316.778	4134543.240
K8	726300.005	4134533.672
K9	726286.976	4134521.898
K10	726271.270	4134505.841
K11	726262.469	4134497.953
K12	726253.462	4134488.012
K13	726236.204	4134462.935
K14	726222.756	4134445.160
K15	726212.055	4134424.705
K16	726202.486	4134401.778
K17	726202.163	4134398.102
K18	726194.700	4134371.490
K19	726189.983	4134345.584
K20	726188.137	4134313.100
K21	726192.139	4134282.157
K22	726198.085	4134270.838
K23	726214.699	4134234.959
K24	726231.161	4134212.067
K25	726251.610	4134195.172
K26	726270.790	4134187.732
K27	726295.680	4134181.157
K28	726326.840	4134178.220
K29	726352.791	4134169.631

ΥΠΟΜΗΝΗΜΑ ΕΠΙΤΡΟΠΗΣ ΚΑΘΟΡΙΣΜΟΥ ΟΡΙΩΝ ΑΙΓΑΛΟΥ-ΠΑΡΑΛΙΑΣ

Κόσκη Γραμμή - οριογραμμή Αιγαίου
Μαύρη Γραμμή - Γραμμή Μεγάλου Χειμείου Κύματος (Μ.Χ.Κ)

71. Το παρόν τοπογραφικό διάγραμμα συντάχθηκε την από 21-06-2007 Έκδοση της επιτροπής καθορισμού ορίων Αιγαίου και Παραλίας.

2. Η περιοχή καθορισμού βρίσκεται εκτός ορίων οικισμών της Ν.Π.Πατμού.

3. Σε όσα σημεία η οριογραμμή Αιγαίου φθάνει μέχρι τα όρια των διακρίσεων ή τις τύχες δεν χαράσσεται οριογραμμή παραλίας. Παραλία χαράσσεται μέχρι του ορίου διακρίσεως δημόσιας ή ιδιωτικής σύμβασης με το άρθρο 3 του Κ.Δ. 132/1929 που διατηρήθηκε σε ισχύ δυνάμει του άρθρου 8 του Ν.510/1947 και του Αρθ.26 του Ν.2971/2001

4. Σημειώνω ότι επικυρώθηκε περιοχή μελέτης δυν. κατασκευής οριογραμμής παραλίας ελκυστή ή οριογραμμής του αεριοαγωγού τέλμης τη προς τη διάθεση όρια των ιδιοκτησιών.

ΘΕΜΙΣΤΟΚΛΗΣ Γ. ΣΟΥΛΟΣ
ΔΙΕΥΘΥΝΤΗΣ ΤΟΠΟΓΡΑΦΙΚΩΝ ΜΗΧΑΝΙΚΩΝ
ΕΠΙΜΕΤΡΩΝ ΜΕΤΩΣΙΟΥ ΠΟΛΥΤΕΧΝΕΙΟΥ
ΜΕΛΟΣ Τ.Ε.Ε. ΑΡΧΙΤ. ΜΗΤΡΩΟΥ: 187923
ΔΑΔΗ: ΑΡΧΙΤ. Τ.Ε.Ε. 60 ΤΗΛ: 2107122201 - 612295951

Η ΕΠΙΤΡΟΠΗ ΚΑΘΟΡΙΣΜΟΥ

Το μέλη

Ο Πρόεδρος

[Signature]

[Signature]

4

ΙΚΩΝ ΚΑΙ ΠΟΛΥΓΩΝΟΜΕΤΡΙΚΩΝ ΣΗΜΕΙΩΝ

	Y	H
3	4134021.270	96.34
7	4133926.209	12.01
	Y	H
3	4134333.022	0.15
3	4134375.885	0.57
i	4134490.932	2.03
	4134625.419	11.894
2	4134261.589	0.67
	4134502.497	-0.02
7	4134171.709	3.58
3	4134545.852	0.40

ΒΟΛΩΝ ΣΧΕΔΙΟΥ

ΤΟΠΟΓΡΟΜΕΤΡΙΚΟΥ ΣΗΜΕΙΟΥ-ΥΦΟΜΕΤΡΟ
ΤΑΧΥΜΕΤΡΙΚΟΥ ΣΗΜΕΙΟΥ
ΣΥΣΤ. ΥΦΟΜΕΤΡΙΚΩΝ ΚΑΜΠΥΛΩΝ (ΑΝΑ 0.50 M)
ΜΕΤΡΙΚΩΝ ΚΑΜΠΥΛΩΝ (ΑΝΑ 2.50 M)
ΣΑΦΗ ΔΕΗ
ΙΟΥΣ
ΦΟΥΣ
ΛΕΥΜΑ
Ι
ΟΥ ΒΛΑΣΤΗΣΗΣ

ΕΛΛΗΝΙΚΗ ΔΗΜΟΚΡΑΤΙΑ
ΝΟΜΑΡΧΙΑΚΗ ΑΥΤΟΔΙΟΙΚΗΣΗ ΝΟΜΟΥ ΔΩΔΕΚΑΝΗΣΟΥ
ΚΤΗΜΑΤΙΚΗ ΥΠΗΡΕΣΙΑ ΔΩΔΕΚΑΝΗΣΟΥ
ΔΗΜΟΣ ΠΑΤΜΟΥ
ΠΕΡΙΟΧΗ ΜΕΛΟΙ'

ΤΟΠΟΓΡΑΦΙΚΟ ΔΙΑΓΡΑΜΜΑ
ΚΑΘΟΡΙΣΜΟΥ ΟΡΙΟΓΡΑΜΜΗΣ ΑΙΓΑΛΟΥ & ΠΑΡΑΛΙΑΣ
ΣΤΗΝ ΠΕΡΙΟΧΗ ΜΕΛΟΙ' ΔΗΜΟΥ ΠΑΤΜΟΥ

ΕΝΔΙΑΦΕΡΟΜΕΝΟΣ: KRISTAL MELOI Ε.Π.Ε

ΕΞΑΡΤΗΣΗ ΤΟΠΟΓΡΟΜΕΤΡΙΚΟΥ, ΠΟΛΥΓΩΝΟΜΕΤΡΙΚΟΥ ΔΙΚΤΥΟΥ, ΑΠΟ ΤΟ ΕΓΣΑ 87 ΚΑΙ ΚΑΤΟΠΙΝ ΠΡΟΒΟΛΗΣ ΤΩΝ ΣΗΜΕΙΩΝ ΤΗΣ ΑΠΟΤΥΠΩΣΗΣ ΣΤΗΝ ΕΙΔΙΚΑ ΚΑΡΤΑ ΜΕΡΚΑΤΟΡΙΚΗ ΠΡΟΒΟΛΗΣ Ε.Π.Ε. Ν.Ο.Υ.Κ.Ε.

ΡΕΔΟΣ 30.11/2007
Ο Μηχανικός της Κατασκευής
Υπηρεσίας Διαχείρισης
ΕΠΙΧΕΙΡΗΣΗ ΓΕΩΛΟΓΙΑΣ - ΑΕΡΙΣΜΟΣ & ΤΟΠΟΓΡΑΦΟΣ Ν.Π.Δ.Ε.Ε.Π.
ΧΕΙΡΟΓΡΑΦΗ ΕΛΕΓΧΟΥ
Αρμόδιος: Σπύρος Μανώλης
Υπογραφή: Σπύρος Μανώλης
726100-4134100
726100-4134100
Τ2

Κλίμακα 1:500

ΙΣΟΔΙΑΣΤΑΣΗ : 0.5 m

Χρόνος μελέτης: Οκτώβριος 2006

ΘΕΩΡΗΣΗ ΥΠΗΡΕΣΙΑΣ

ΕΛΕΓΧΟΣ

ΣΦΡΑΓΙΔΑ-ΥΠΟΓΡΑΦΗ

ΘΕΜΙΣΤΟΚΛΗΣ Γ. ΣΟΥΛΟΣ
ΔΙΕΥΘΥΝΤΗΣ ΤΟΠΟΓΡΑΦΙΚΩΝ ΜΗΧΑΝΙΚΩΝ
ΕΠΙΜΕΤΡΩΝ ΜΕΤΩΣΙΟΥ ΠΟΛΥΤΕΧΝΕΙΟΥ
ΜΕΛΟΣ Τ.Ε.Ε. ΑΡΧΙΤ. ΜΗΤΡΩΟΥ: 187923
ΔΑΔΗ: ΑΡΧΙΤ. Τ.Ε.Ε. 60 ΤΗΛ: 2107122201 - 612295951

Αριθμ. 3626

(2)

Κήρυξη ως αναδασωτέας έκτασης εμβαδού 177,997 στρ. στη θέση «ΡΟΚΑΝΙ» περιφέρειας Δ.Δ. Σκούρτων, Δήμου Δερβενοχωρίων, του Νομού Βοιωτίας.

Ο ΓΕΝΙΚΟΣ ΓΡΑΜΜΑΤΕΑΣ
ΠΕΡΙΦΕΡΕΙΑΣ ΣΤΕΡΕΑΣ ΕΛΛΑΔΑΣ

Έχοντας υπόψη:

1. Τις διατάξεις των άρθρων 24 παρ. 1 και 117 παρ. 3 του Συντάγματος.

2. Τις διατάξεις του ν. 2503/1997 «Διοίκηση, οργάνωση, στελέχωση της Περιφέρειας, ρύθμιση θεμάτων για την τοπική αυτοδιοίκηση και άλλες διατάξεις» (ΦΕΚ 107 Α').

3. Τις διατάξεις του άρθρου 7 του ν. 998/1979 «Περί προστασίας των δασών και των δασικών εν γένει εκτάσεων της χώρας» (ΦΕΚ 289 Α') όπως τροποποιήθηκαν με το ν. 3208/2003 (ΦΕΚ 303 Α') και συγκεκριμένα:

α) του άρθρου 41 παρ. 1,

β) του άρθρου 38 παρ. 1.

4. Τις διαταγές του Υπουργείου Αγροτικής Ανάπτυξης και Τροφίμων με αριθμ.:

α) 160417/1180/8.7.1980,

β) 182447/3049/24.9.1980.

5. Την υπ' αριθμ. 2594/31.5.2007 (Φ.Ε.Κ./Α'/957/14.6.2007) απόφαση του Γ.Γ.Π.Σ.Ε. που αναφέρεται στη παροχή εξουσιοδότησης του δικαιώματος υπογραφής «Με εντολή Γενικού Γραμματέα» στους προϊστάμενους των Δασικών Υπηρεσιών.

6. Την υπ' αριθμ. 3263/11.7.2008 πρόταση του Δασαρχείου Θηβών από την οποία προκύπτει ότι η έκταση που αναφέρεται στο θέμα είχε κατά το χρόνο καταστροφής της, που έγινε από πυρκαγιά την 5.7.2008, δασικό χαρακτήρα κατά την έννοια του άρθρου 3 παρ. 1 του ν. 998/1979 όπως τροποποιήθηκε με το άρθρο 1 του ν. 3208/2003 καλυπτόμενη κυρίως από Χαλέπιο πεύκη και πουνάρια, με πυκνότητα 60-70% και ως εκ τούτου επιβάλλεται η κήρυξη της ως αναδασωτέας.

7. Την υπ' αριθμ. 2645/22.7.2008 αναφορά και σύμφωνη γνώμη της Δ/σης Δασών Ν. Βοιωτίας, αποφασίζουμε:

Κηρύσσουμε ως αναδασωτέο το Διακατεχόμενο δάσος, εμβαδού 177,997 στρ. στη θέση «ΡΟΚΑΝΙ» περιφέρειας Δ.Δ. Σκούρτων, Δήμου Δερβενοχωρίων, του Νομού Βοιωτίας, με σκοπό, αφ' ενός μεν τη διατήρηση του δασικού του χαρακτήρα, ώστε να αποκλειστεί η διάθεσή του για άλλο προορισμό, αφ' ετέρου δε την επαναδημιουργία της δασικής βλάστησης με φυσική αναγέννηση.

Προσδιορίζεται από τα στοιχεία: 1, 2, 3, 4, 5, 6, 7, 8 ... 26, 27, 28, 29, 30, 1 όπως φαίνεται στο συνημμένο διάγραμμα το οποίο αποτελεί αναπόσπαστο μέρος της απόφασης αυτής και έχει όρια:

Ανατολικά: Με διακατεχόμενο δάσος.

Δυτικά: Με διακατεχόμενο δάσος.

Βόρεια: Με διακατεχόμενο δάσος.

Νότια: Με διακατεχόμενο δάσος και έκταση μη δασικού χαρακτήρα.

Η απόφαση αυτή ισχύει από της κοινοποιήσεώς της αρμοδίως και προ της δημοσίευσής της στην Εφημερίδα της Κυβερνήσεως (άρθρο 37 ν. 3200/1955).

Επιτρέπεται υποβολή κατ' αυτής αίτησης ακύρωσης στο Σ.Τ.Ε. μέσα σε προθεσμία εξήντα (60) ημερών, που αρχίζει από την επομένη της δημοσίευσής της (άρθρο 46 π.δ. 18/1989).

Από τις διατάξεις της απόφασης αυτής δεν προκαλείται δαπάνη σε βάρος του Κρατικού Προϋπολογισμού.

Η απόφαση αυτή να δημοσιευθεί στην Εφημερίδα της Κυβερνήσεως.

Λαμία, 29 Ιουλίου 2008

Με εντολή Γενικού Γραμματέα Περιφέρειας


Ο Διευθυντής Δασών Περιφέρειας

ΑΝΔΡΕΑΣ ΠΑΠΑΝΔΡΕΟΥ


ΤΟΠΟΓΡΑΦΙΚΟ ΣΧΕΔΙΑΓΡΑΜΜΑ

Διακατεχόμενο δάσος που κήκε στις 5-7-2008, στη θέση «ΡΟΚΑΝΙ», περιφέρειας Δ.Δ. Σκούρτων, Δήμου Δερβενοχωρίων συνολικού εμβαδού 177,997 στρεμ..

ΕΜΒΑΔΟΝ 177.997,151 τ.μ.

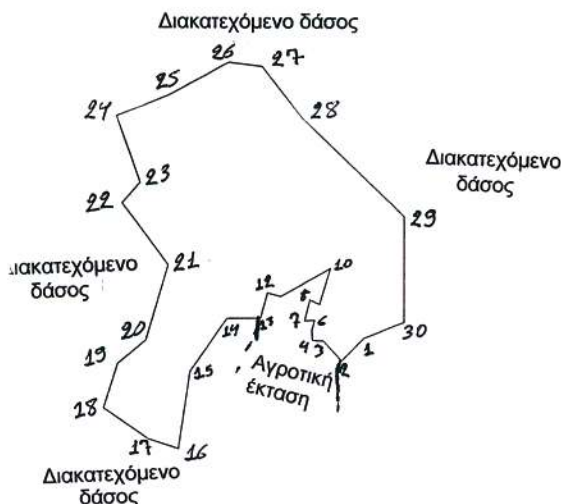ΤΟΠΟΓΡΑΦΙΚΟ ΣΧΕΔΙΑΓΡΑΜΜΑ
ΚΛΙΜΑΚΑ 1:10.000

1	X=459963.000	Y=4230835.000
2	X=459924.458	Y=4230796.802
3	X=459893.899	Y=4230830.175
4	X=459875.767	Y=4230831.527
5	X=459875.000	Y=4230848.529
6	X=459879.396	Y=4230865.203
7	X=459862.697	Y=4230864.293
8	X=459872.109	Y=4230899.496
9	X=459888.201	Y=4230891.909
10	X=459907.255	Y=4230951.959
11	X=459822.671	Y=4230905.733
12	X=459800.836	Y=4230911.825
13	X=459788.397	Y=4230869.921
14	X=459732.000	Y=4230870.000
15	X=459667.000	Y=4230781.000
16	X=459646.000	Y=4230650.000
17	X=459595.000	Y=4230667.000
18	X=459521.000	Y=4230720.000
19	X=459545.000	Y=4230795.000
20	X=459592.000	Y=4230834.000
21	X=459631.000	Y=4230960.000
22	X=459555.000	Y=4231065.000
23	X=459585.000	Y=4231100.000
24	X=459547.000	Y=4231213.000
25	X=459633.000	Y=4231247.000
26	X=459738.000	Y=4231303.000
27	X=459795.000	Y=4231295.000
28	X=459861.000	Y=4231207.000
29	X=460031.876	Y=4231038.553
30	X=460030.000	Y=4230861.000

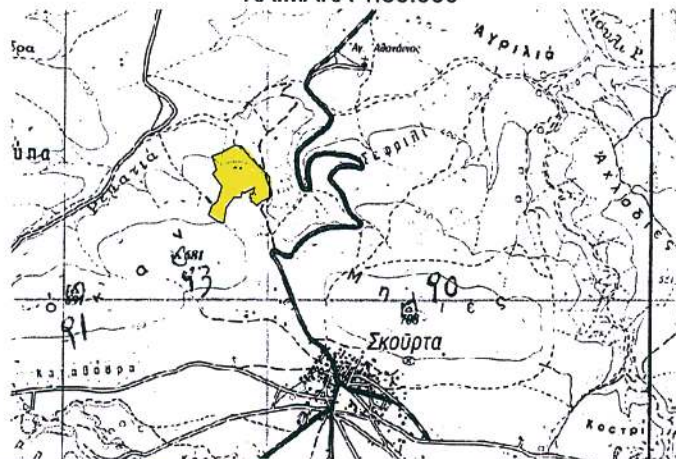ΑΠΟΣΠΑΣΜΑ ΧΑΡΤΗ - ΣΚΟΥΡΤΑ
ΚΛΙΜΑΚΑ 1:50.000

ΕΘΝΙΚΟ ΤΥΠΟΓΡΑΦΕΙΟ
Για τεχνικούς λόγους στο σχεδιάγραμμα,
έγινε σμίκρυνση, κατά ποσοστό 78%

Ανήκει στην υπ' αριθ. 3626/2008

.....απόφαση μας.

ΘΕΩΡΗΘΗΚΕ

Λαμία 29.7.2008

Με εντολή Γενικού Γραμματέα

Περιφέρειας Στερεάς Ελλάδας.

Ο Διευθ. Δασών Περιφέρειας

Ανδρέας Παπαδρέου

ΕΛΕΓΧΘΗΚΕ
ΘΗΒΑ 11-7-2008
Ο ΔΑΣΑΡΧΗΣ ΘΗΒΩΝ

ΣΑΒΒΑΣ ΚΑΤΣΙΑΝΗΣ

ΔΑΣΟΛΟΓΟΣ

ΘΗΒΑ 11-7-2008
Ο ΣΥΝΤΑΚΤΗΣΚΩΝ/ΝΟΣ ΑΜΟΙΡΙΔΗΣ
ΔΑΣΟΛΟΓΟΣ

ΔΙΟΡΘΩΣΕΙΣ ΣΦΑΛΜΑΤΩΝ

(3)

Στο ΦΕΚ 272/Δ'/11.6.2008 στο οποίο δημοσιεύθηκε ο καθορισμός των οριογραμμών αιγιαλού - παραλίας στη θέση Πλάκα του Δήμου Βάμου, Νομού Χανίων διαπιστώ-

θηκε σφάλμα στον πίνακα συντεταγμένων της παραλίας και συγκεκριμένα:

Στην κορυφή Π9 αντί για 518754,69 έχει γραφτεί 518744,69.

(Από την Κτηματική Υπηρεσία Χανίων)



* 0 4 0 0 3 8 0 1 2 0 8 0 8 0 0 1 2 *

ΑΠΟ ΤΟ ΕΘΝΙΚΟ ΤΥΠΟΓΡΑΦΕΙΟ

ΚΑΠΟΔΙΣΤΡΙΟΥ 34 * ΑΘΗΝΑ 104 32 * ΤΗΛ. 210 52 79 000 * FAX 210 52 21 004
ΗΛΕΚΤΡΟΝΙΚΗ ΔΙΕΥΘΥΝΣΗ: <http://www.et.gr> - e-mail: webmaster.et@et.gr