



ΕΦΗΜΕΡΙΣ ΤΗΣ ΚΥΒΕΡΝΗΣΕΩΣ

ΤΗΣ ΕΛΛΗΝΙΚΗΣ ΔΗΜΟΚΡΑΤΙΑΣ

ΤΕΥΧΟΣ ΤΕΤΑΡΤΟ

Αρ. Φύλλου 595

9 Δεκεμβρίου 2008

ΑΠΟΦΑΣΕΙΣ

Αριθμ. 86857/4857/Φθ.19

Επανακαθαρισμός των ορίων αιγιαλού και παραλίας και παλαιού αιγιαλού στην θέση «ΤΑΠΙΕΣ» Δ.Δ. Αχλαδιού, Δήμου Εχιναιών, Νομού Φθιώτιδας.

Ο ΓΕΝΙΚΟΣ ΓΡΑΜΜΑΤΕΑΣ
ΠΕΡΙΦΕΡΕΙΑΣ ΣΤΕΡΕΑΣ ΕΛΛΑΔΑΣ

Έχοντας υπόψη:

1. Τις διατάξεις του ν. 2971/2001 (ΦΕΚ 285 τ.Α/19.12.2001) «Περί αιγιαλού και παραλίας».

2. Τις διατάξεις του ν.δ. 439/1970 «περί συμπληρώσεως των διατάξεων περί αιγιαλού».

3. Τις διατάξεις του ν. 3200/1955 «περί διοικητικής αποκέντρωσης», όπως τροποποιήθηκαν και ισχύουν σήμερα με τα ν.δ. 532/1970, β.δ. 704/1970, β.δ. 705/1970, β.δ. 192/1972, π.δ. 71/1984, π.δ. 347/1986, ν. 2026/1992 και π.δ. 97/1993.

4. Την διάταξη του άρθρου 46 παρ. 21 του ν. 3220/2004 (ΦΕΚ 15 τ.Α'/28.1.2004) δυνάμει της οποίας από 10.4.2004 αρμοδιότητες του Υπουργού Οικονομίας και Οικονομικών οι οποίες ανήκαν ή είχαν μεταβιβασθεί στους Νομάρχες μέχρι την έναρξη λειτουργίας των Νομαρχικών Αυτοδιοικήσεων και αφορούν θέματα των Υπηρεσιών του Υπουργείου Οικονομίας και Οικονομικών, που εξαιρέθηκαν από την κατάργηση με τις διατάξεις της παραγράφου 2 του άρθρου 39 του ν. 2218/1994, περιέρχονται στον Γενικό Γραμματέα της Περιφέρειας.

5. Την υπ' αριθμ. 1063649/790/Α0006/3.8.2004 απόφαση του Υπουργού Οικονομίας και Οικονομικών «περί καταγραφής και διοικητικής κωδικοποίησης των αρμοδιοτήτων σε θέματα Υπηρεσιών του Υπουργείου Οικονομίας και Οικονομικών, που περιέχονται στους Γεν. Γραμματείς Περιφερειών κατά τις διατάξεις της παρ.21 του άρθρου 46 του ν. 3220/2004».

6. Τις υπ' αριθμ. 2434/27.5.2004 και 87/11.1.2005 αποφάσεις Γεν. Γραμματέα Περιφέρειας Στερεάς Ελλάδας στην οποία ορίζεται η ΔΔΕ/ΠΣΕ αρμόδια για την επικύρωση των ορίων αιγιαλού και παραλίας.

7. Το από τον Μάρτιο 2008 τοπογραφικό διάγραμμα της παραπάνω περιοχής, που συντάχθηκε σε τρεις (3) πινακίδες με κλίμακα 1:500 από την Πολιτικό Μηχανικό Ευμορφία Δελίχα, το οποίο ελέγχθηκε για την ακρίβεια της αποτύπωσης στις 30.5.2008 από την Ευθυμία Καραγκούννη Πολιτικό Μηχανικό της Τ.Υ.Δ.Κ. Ν. Φθιώτιδας και θεωρήθηκε την ίδια ημερομηνία από τον Κων/νο Τσαούση, Αρχιτέκτονα Μηχανικό Προϊστάμενο

της Τ.Υ.Δ.Κ. Ν. Φθιώτιδας, όπως ορίζουν οι διατάξεις του άρθρου 4 παρ.2 του ν. 2971/2001 και συνοδεύει την έκθεση της προαναφερόμενης επιτροπής.

8. Το υπ' αριθμ. Φ.544.5/694/08/22.9.2008 έγγραφο του Γενικού Επιτελείου Ναυτικού Δ/νση Α2/Τμήμα Ιε το οποίο συμφωνεί με τα καθορισθέντα από την Επιτροπή όρια αιγιαλού - παραλίας και παλαιού αιγιαλού, με την προϋπόθεση να μην επανακαθορισθεί η οριογραμμή του αιγιαλού στο τμήμα μεταξύ των τομών ΑΑ και ΒΒ.

9. Την από 17.10.2008 έκθεση της κατά το άρθρο 3 του ν. 2971/2001 αρμόδιας Επιτροπής καθορισμού των ορίων αιγιαλού - παραλίας και παλαιού αιγιαλού στη θέση «ΤΑΠΙΕΣ» ΔΔ Αχλαδιού Δήμου Εχιναιών, Νομού Φθιώτιδας, από την οποία προκύπτει η ανάγκη επανακαθορισμού των ορίων.

10. Το υπ' αριθμ. Φ.121/2640/22.10.2008 έγγραφο της Κτηματικής Υπηρεσίας Ν. Φθιώτιδας, αποφασίζουμε:

1. Επικυρώνουμε την από 17.10.2008 έκθεση της κατά το άρθρο 3 του ν. 2971/2001 αρμόδιας Επιτροπής επανακαθορισμού των οριογραμμών αιγιαλού - παραλίας και παλαιού αιγιαλού στη θέση «ΤΑΠΙΕΣ» Δ.Δ. Αχλαδιού, Δήμου Εχιναιών, Νομού Φθιώτιδας και το από τον Μάρτιο 2008 τοπογραφικό διάγραμμα της παραπάνω περιοχής, που συντάχθηκε σε τρεις (3) πινακίδες με κλίμακα 1:500 από την Πολιτικό Μηχανικό Ευμορφία Δελίχα, ελέγχθηκε για την ακρίβεια της αποτύπωσης στις 30.5.2008 από την Ευθυμία Καραγκούννη Πολιτικό Μηχανικό της Τ.Υ.Δ.Κ. Ν. Φθιώτιδας και θεωρήθηκε την ίδια ημερομηνία από τον Κων/νο Τσαούση, Αρχιτέκτονα Μηχανικό Προϊστάμενο της Τ.Υ.Δ.Κ. Ν. Φθιώτιδας, όπως ορίζουν οι διατάξεις του άρθρου 4 παρ.2 του ν. 2971/2001

2. Στο παραπάνω τοπογραφικό διάγραμμα:

α) επανακαθορίσθηκε η οριογραμμή του αιγιαλού, σύμφωνα με τις υποδείξεις του ΓΕΝ (βάσει των οποίων δεν επανακαθορίζεται η οριογραμμή του αιγιαλού στο τμήμα μεταξύ των τομών ΑΑ και ΒΒ), με κόκκινη συνεχή πολυγωνική γραμμή με στοιχεία 17, 18, 19, ... 41, 42, 24**, της οποίας οι κορυφές εξασφαλίζονται από συντεταγμένες προβολής ΕΓΣΑ 87 του Κρατικού Τριγωνομετρικού Δικτύου

β) Η οριογραμμή της παραλίας επανακαθορίσθηκε για την εξυπηρέτηση των σκοπών του άρθρου 7 του ν. 2971/2001, με κίτρινη συνεχή πολυγωνική γραμμή με στοιχεία 17', 18', 19' ... 41', 42', 24***, της οποίας οι κορυφές εξασφαλίζονται από την πολυγωνική του αιγιαλού (παράλληλος σε απόσταση δέκα μέτρων - πλην του ανατολικού άκρου όπου γίνεται συναρμογή με τη ζώνη των 15μ.)

γ) Η οριογραμμή του παλαιού αιγιαλού επανακαθορίζεται με μπλε συνεχή γραμμή με στοιχεία 5'', 6'', 7'', ... 21'', 22'', 23'', 33 της οποίας οι κορυφές εξασφαλίζονται με συντεταγμένες προβολής ΕΓΣΑ 87

δ) Δεν εξαιρούνται οι κατασκευές που υπάρχουν στη ζώνη της παραλίας.

ΕΚΘΕΣΗ ΕΠΙΤΡΟΠΗΣ ΚΑΘΟΡΙΣΜΟΥ

ΟΡΙΩΝ ΑΙΓΙΑΛΟΥ ΚΑΙ ΠΑΡΑΛΙΑΣ (ν. 2971/2001 αρθρ. 3)

Για τον επανακαθορισμό των οριογραμμών του αιγιαλού της παραλίας και του παλαιού αιγιαλού στη θέση «Τάπιες» Δήμ. Διαμ. Αχλαδιού Δήμου Εχιναιών Νομού Φθιώτιδας νοτίως των εγκαταστάσεων της ΑΕΒΕ AGROINVEST, όπου πήγαμε σήμερα Παρασκευή 17.10.2008 οι υπογεγραμμένοι:

1) Χατζάκη Φωτεινή, Εφοριακός ΠΕ/Α, Αν. Προϊσταμένη της Κτηματικής Υπηρεσίας Νομού Φθιώτιδας, Πρόεδρος της Επιτροπής.

2) Στρωματιάς Γεώργιος, Τοπογράφος Μηχανικός της Κτηματικής Υπηρεσίας Νομού Φθιώτιδας.

3) Φτούλης Ιωάννης, Αντιπλ/χος Λ.Σ., Λιμενάρχης Λιμεναρχείου Στυλίδας

4) Φούντα Ξανθή, Αρχιτέκτων Μηχανικός, Προϊσταμένη Δ/σης Χωροταξίας Περιβάλλοντος Νομαρχιακής Αυτοδιοίκησης Φθιώτιδας

Το 5^ο μέλος (Προϊστάμενη Δ/σεως Περιβ. Και Χωροταξίας Περιφ. Στερεάς Ελλάδας ή ο νόμιμος αναπληρωτής της) καίτοι εκλήθη νομίμως δεν προσήλθε, που αποτελούμε την επιτροπή του άρθρου 3 του ν. 2971/2001 (ΦΕΚ 285/19.12.2001 /τ. Α') όπως αυτή συγκροτήθηκε με την υπ' αριθμ. 52451/10543/8.8.2008 απόφαση Γεν. Γραμ. Περιφ. Στερεάς Ελλάδας και συγκλήθηκε με την υπ' αριθμ. Φ 121/2456/14.10.2008 πρόσκληση της Προέδρου της, έχοντας δε υπόψιν:

1. Την από 24.4.2008 αίτηση του Ιωάννη Βογιατζή Διευθύνοντα Συμβούλου της ΑΕΒΕ AGROINVEST που ζήτησε τον επανακαθορισμό των οριογραμμών αιγιαλού - παραλίας και παλαιού αιγιαλού και τον μη καθορισμό ζώνης παραλίας για λόγους ασφαλείας των εγκαταστάσεων της ΑΕΒΕ AGROINVEST.

2. Το από Μάρτιο 2008 τοπογραφικό και υψομετρικό διάγραμμα σε τρεις (3) πινακίδες της Πολιτικού Μηχανικού Ευμορφία Δελίχα που ελέγχθηκε για την ακρίβεια της αποτύπωσης στις 30.5.2008 από την Ευθυμία Καραγκούννη, Πολιτικό Μηχανικό των Τ.Υ.Δ.Κ. Ν. Φθ/δας και θεωρήθηκε από τον Προϊστάμενο των Τ.Υ.Δ.Κ. Ν. Φθ/δας Αρχιτέκτονα Μηχανικό Κων/νο Τσαούση στις 30.5.2008, όπως ορίζει το άρθρο 4 του ν. 2971/2001

3. Τον φάκελλο του προς Δυσμάς καθορισμού που επικυρώθηκε με την υπ' αριθμ. 6315/Φαιγ -παρ/18.11.2005/ απόφαση Γεν. Γραμ. Περιφ. Στ. Ελλάδας και δημοσιεύθηκε στο ΦΕΚ 1400/22.12.2005/τ.Δ'. Τον φάκελλο του αρχικού καθορισμού που είχε επικυρωθεί με την υπ' αριθμ. Γ/Φ 121/1036/29.1.1980/απόφαση Νομάρχου Φθιώτιδας και είχε δημοσιευθεί στο ΦΕΚ 109/14.2.1980/τ.Δ' και 401/22.7.1980/τ.Δ'. Τον φάκελλο του προς ανατολάς καθορισμού που επικυρώθηκε με την υπ' αριθμ. 1011020/954/Β0010/17.2.2003 απόφαση ΥΠ.ΟΙΚ και δημοσιεύτηκε στο ΦΕΚ 230/13.3.2003/τευχ. Δ.

4. Τις διατάξεις του ν. 2971/2001 (ΦΕΚ 285/19.12.2001/ τευχος Α)» Αιγιαλός, παραλία και άλλες διατάξεις» και ιδιαίτερα τα άρθρα 5 και 7.

5. Τα ΦΕΚ 108/11.5.1979/τ. Α, ΦΕΚ 286/28.12.1979/τ. Α, ΦΕΚ 79/1.4.1981/τ. αναπτ. πραξ, τα ΦΕΚ 203/2.2.1981 αναπτ. πραξ, στα οποία έχουν δημοσιευθεί τα αφορώντα την επένδυση της AGROINVEST. Επίσης την με υπ' αριθμ. ν. 6886/1415/3.11.1980 απόφαση του ΥΠ.ΟΙΚ. για την έγκριση προσχώσεων θαλασσίας εκτάσεως, την κατασκευή έργων και το δικαίωμα αποκλειστικής χρήσης αιγιαλού στην AGROINVEST.

Την με υπ' αριθμ. ΒΜΙ δ/ο/1282/5.5.1981 απόφαση υπουργείου Δημ. Εργων/Δ/σεως ΒΜΙ /Τμ δ για την έγκριση οριστικής μελέτης κατασκευής κρηπιδώματος από την AGROINVEST.

Την με υπ' αριθμ. Γ/Φ122/8278/3.6.1981 απόφαση Νομάρχου Φθιώτιδας για την έγκριση εκτελέσεως του έργου κατασκευής κρηπιδώματος στην περιοχή Αχλάδι από την AGROINVEST ΑΕ.

Την με υπ' αριθμ. ΒΜΙ δ/1331/7.7.1982 απόφαση Υπ. Δημ. Εργων/Δ/σεως ΒΜΙ/τμήμα δ για την έγκριση από τεχνικής και μόνο απόψεως της μελέτης «Διευθέτηση κοίτης Αλμυροποτάμου στο Αχλάδι Φθιώτιδας στον χώρο της ΑΕ AGROINVEST και τέλος τις οδηγίες του ΥΠ.Οικ. Δ/ση 10η τμήμα αιγιαλού και παραλίας με υπ' αριθμ. 1079629/5023/Β0010/30.10.1995 έγγραφο του.

6. Τα στοιχεία καθορισμού αιγιαλού και παραλίας που προβλέπονται από το άρθρο 9 του ν. 2971/2001 και ειδικότερα την υπ' αριθμ 1089532 Πε/8205Γε/Β0010/20.4.2001 κοινή υπουργική απόφαση ΥΠ.ΟΙΚ. και ΠΕ.ΧΩ.ΔΕ ήτοι:

α) Την γεωμορφολογία του εδάφους της εξεταζόμενης περιοχής που στο μεν δυτικό τμήμα ήταν αρχικά γαιώδης με χαμηλά σχετικά υψόμετρα και το ανατολικό της τμήμα που ήταν βραχώδες πρηνές λόφου στο οποίο έχουν γίνει μεγάλης εκτάσεως εκσκαφές για την δημιουργία πλατώματος για την κατασκευή μέρους των εγκαταστάσεων και την εξόρυξη αδρανών υλικών για προσχώσεις και για την κατασκευή των σκυροδεμάτων των έργων των κρηπιδωμάτων-προβλητών κλπ. Στο δυτικό άκρο υπάρχει το Μυλωνιάτικο ρέμμα με μεγάλη λεκάνη απορροής και στο μέσο των εγκαταστάσεων της AGROINVEST υπάρχει στενή γλώσσα βάθους 280 μ. περίπου που παλαιότερα καθορίστηκε ως αιγιαλός σήμερα όμως έχει χρήση ρέματος απορροής των εγκαταστάσεων ΜΟΝΟ της AGROINVEST, που το περιβάλλουν αλλά κάποιοι αγωγοί διέρχονται και πάνω από αυτό. Γενικά στο δυτικό τμήμα της εξεταζόμενης περιοχής και στο κεντρικό υπάρχει ένα πλήθος βιομηχανικών εγκαταστάσεων, ενώ στο ανατολικό τμήμα μεγάλο μέρος έχει την μορφή λατομείου και το υπόλοιπο στο ανατολικό άκρο είναι πρηνές βραχώδους λόφου με θαμνώδη δασική βλάστηση.

β) Το γεγονός ότι στην περιοχή δεν εντοπίστηκαν φυσικοί παράκτιοι πόροι. Η εξόρυξη αδρανών υλικών έχει σταματήσει από χρόνια αλλά μέσα στην ιδιοκτησία της ΑΡΡΟINVEST υπάρχουν υπόλοιπα αδρανών υλικών μεταξύ χώρου εξορύξεως και οριογραμμής αιγιαλού.

γ) Η περιοχή δεν προσβάλλεται από πολύ ισχυρούς ανέμους γιατί είναι μεταξύ Μαλιακού Κόλπου και Διαιού Ωρεών με ανάπνευμα πελάγους από 3 έως 15 χιλιόμετρα.

δ) Ο πυθμένας στο δυτικό άκρο είναι αμμοχαλικώδης λόγω προσχώσεων των χειμάρρων στην θάλασσα αλλά στο υπόλοιπο εξεταζόμενο τμήμα είναι βραχώδης και βαθαίνει απότομα. Υπάρχει παλίρροια με επάλαξη περίπου 1,40μ.

ε) Ο τομέας ανάπτυξης του κυματισμού είναι από 3 έως 15 χλμ..

στ) Υπάρχουν έργα και προσχώσεις στην περιοχή των οποίων οι εγκρίσεις αναγράφονται παραπάνω.

ζ) Όλο το εξεταζόμενο τμήμα είναι εκτός σχεδίου εκτός οικισμού,

η) Υπήρχε καταγεγραμμένο δημόσιο κτήμα παλαιός αιγιαλός με αριθμό ΑΒΚ 1833 το οποίο μισθώνεται από την ΚΕΔ κλιμάκιο Λαμίας στην AGROINVEST.

θ) Η εξεταζόμενη περιοχή δεν έχει ενταχθεί στο Εθνικό Κτηματολόγιο,

ι) Η εξεταζόμενη περιοχή δεν περιλαμβάνεται σε προστατευόμενες περιοχές

7 Η επιτροπή διαπιστώνει την ύπαρξη μεγάλων μεταβολών στην θέση του αιγιαλού που προέκυψε από την εκτέλεση των έργων στην παραλιακή ζώνη, επίσης την ύπαρξη παλαιού αιγιαλού που έχει προκύψει από προσχώσεις στην θάλασσα και την κατασκευή του λιμενικού έργου, επίσης από

τις επεμβάσεις στην επιφάνεια του φερόμενου ως Αλμυροποτάμου, στο μέσον των εγκαταστάσεων της AGROINVEST που είχε αρχικά καθοριστεί ως γλώσσα αιγιαλού. Επίσης διαπιστώνει προβλήματα στην ακριβή μεταφορά των οριογραμμών του αρχικού καθορισμού λόγω των ανεπαρκών σταθερών σημείων του αρχικού διαγράμματος έτους 1979 και ενδεχομένως της ακρίβειας του.

8. Την από 9.7.2008 έκθεση της επιτροπής καθορισμού οριογραμμών αιγιαλού κλπ και το υπ' αριθμ. Φ 544.5/694/08/22.9.2008/έγγραφο ΓΕΝ/Α2/Ιε και τις προτεινόμενες διορθώσεις, αποφασίζουμε

1. Επανακαθορίζουμε επίτου ανωτέρω τοπογραφικού διαγράμματος (3 πινακίδων).

α. Την οριογραμμή του αιγιαλού με κόκκινη συνεχή πολυγωνική γραμμή με στοιχεία 17, 18, 19, 20, ... 40, 41, 42, 24** της οποίας οι κορυφές εξασφαλίζονται από συντεταγμένες προβολής ΕΓΣΑ 87 σύμφωνα με τον κατωτέρω πίνακα.

β) Την οριογραμμή της παραλίας με κίτρινη συνεχή πολυγωνική γραμμή με στοιχεία 17', 18', 19', 20', ..., 40', 41', 42', 24** της οποίας οι κορυφές εξασφαλίζονται από την πολυγωνική του αιγιαλού (παράλληλος σε απόσταση δέκα μέτρων -πλην του ανατολικού άκρου που γίνεται συναρμογή με την ζώνη των 15 μ.).

2. Καθορίζεται ζώνη παραλίας πλάτους 10 μέτρων (πλην του άκρου όπου γίνεται συναρμογή με τον προς ανατολάς καθορισμό) ώστε να εκπληρωθούν έστω και μελλοντικά, οι σκοποί του άρθρου 7 του ν. 2971/2001 και δεν συμφωνούμε με την άποψη της AGROINVEST να μη καθορισθεί ζώνη παραλίας για λόγους ασφαλείας κλπ.

3. Υπάρχουν κατασκευές στην ζώνη παραλίας και δεν εξαιρούνται.

4. Υπάρχει παλιός αιγιαλός που αποτελείται από παλαιές προσχώσεις στην θάλασσα (ΑΒΚ 1833) και νεώτερες προσχώσεις για την κατασκευή των διαφόρων εγκαταστάσεων και λιμενικών έργων.

Η νέα του οριογραμμή είναι συνδυασμός της αρχικής οριογραμμής παλαιού αιγιαλού των παλαιότερων προσχώσεων και της οριογραμμής του αιγιαλού του αρχικού καθορισμού που αλλάζει στο τμήμα εγκεκριμένων προσχώσεων κλπ. Η δε οριογραμμή του παλαιού αιγιαλού καθορίζονται με κυανή συνεχή πολυγωνική γραμμή με στοιχεία 5'', 6'', 7'', 8'' ... 21'', 22'', ... 23'', » 33 της οποίας οι κορυφές εξασφαλίζονται από συντεταγμένες προβολής ΕΓΣΑ 87 σύμφωνα με τον κατωτέρω πίνακα.

ΠΙΝΑΚΑΣ ΣΥΝΤΕΤΑΓΜΕΝΩΝ

ΑΙΓΙΑΛΟΥ			ΠΑΛΑΙΟΥ ΑΙΓΙΑΛΟΥ		
A/a	E (χ)	N (Ψ)	A/a	E (χ)	N(ψ)
17	397.584,50	4.304.858,80	5''	397.569,70	4.304.879,50
18	397.633,50	4.304.875,20	6''	397.607,30	4.304.912,50
19	397.663,30	4.304.908,50	7''	397.745,80	4.304.960,70
20	397.691,90	4.304.924,00	8''	397.759,00	4.305.002,50
21	397.732,90	4.304.937,00	9''	397.750,00	4.305.029,00
22	397.770,70	4.304.935,60	10''	397.724,00	4.305.068,20
23	397.786,20	4.304.941,80	11'	397.701,20	4.305.142,30
24	397.795,00	4.304.899,80	12''	397.708,80	4.305.210,80
25	397.804,00	4.304.889,10	13''	397.730,00	4.305.204,00
26	397.840,60	4.304.867,00	14''	397.724,20	4.305.169,20
27	397.852,20	4.304.852,00	15''	397.734,70	4.305.125,70
28	397.834,00	4.304.824,20	16''	397.766,20	4.305.057,80
29	397.981,90	4.304.727,60	17''	397.817,20	4.304.902,50
30	397.995,50	4.304.748,20	18''	397.870,10	4.304.874,50
31	398.020,40	4.304.754,00	19''	397.897,40	4.304.863,30
32	398.036,10	4.304.747,70	20''	397.946,00	4.304.849,80
33	398.077,10	4.304.756,50	21''	398.008,00	4.304.805,50
34	398.100,50	4.304.741,40	22''	398.050,50	4.304.781,10
35	398.180,50	4.304.740,40	23''	398.068,50	4.304.762,00
36	398.236,50	4.304.737,00	33	398.077,10	4.304.756,50
37	398.260,30	4.304.743,50			
38	398.277,40	4.304.763,50			
39	398.283,80	4.304.787,10			
40	398.326,10	4.304.842,30			
41	398.354,60	4.304.896,00			
42	398.371,40	4.304.902,20			
24	-11981,50	+1.414,00 (HATT)			

Η Επιτροπή
Η Πρόεδρος
ΦΩΤΕΙΝΗ ΧΑΤΖΑΚΗ

Τα Μέλη


ΓΕΩΡΓΙΟΣ ΣΤΡΩΜΑΤΙΑΣ

ΙΩΑΝΝΗΣ ΦΤΟΥΛΗΣ


ΞΑΝΘΗ ΦΟΥΝΤΑ

Η απόφαση αυτή μαζί με την έκθεση της Επιτροπής και το τοπογραφικό διάγραμμα (3 πινακίδες) να δημοσιευθεί στην Εφημερίδα της Κυβερνήσεως.

Λαμία, 26 Νοεμβρίου 2008
Ο Γενικός Γραμματέας Περιφέρειας
ΑΘΑΝΑΣΙΟΣ ΣΚΟΡΔΑΣ

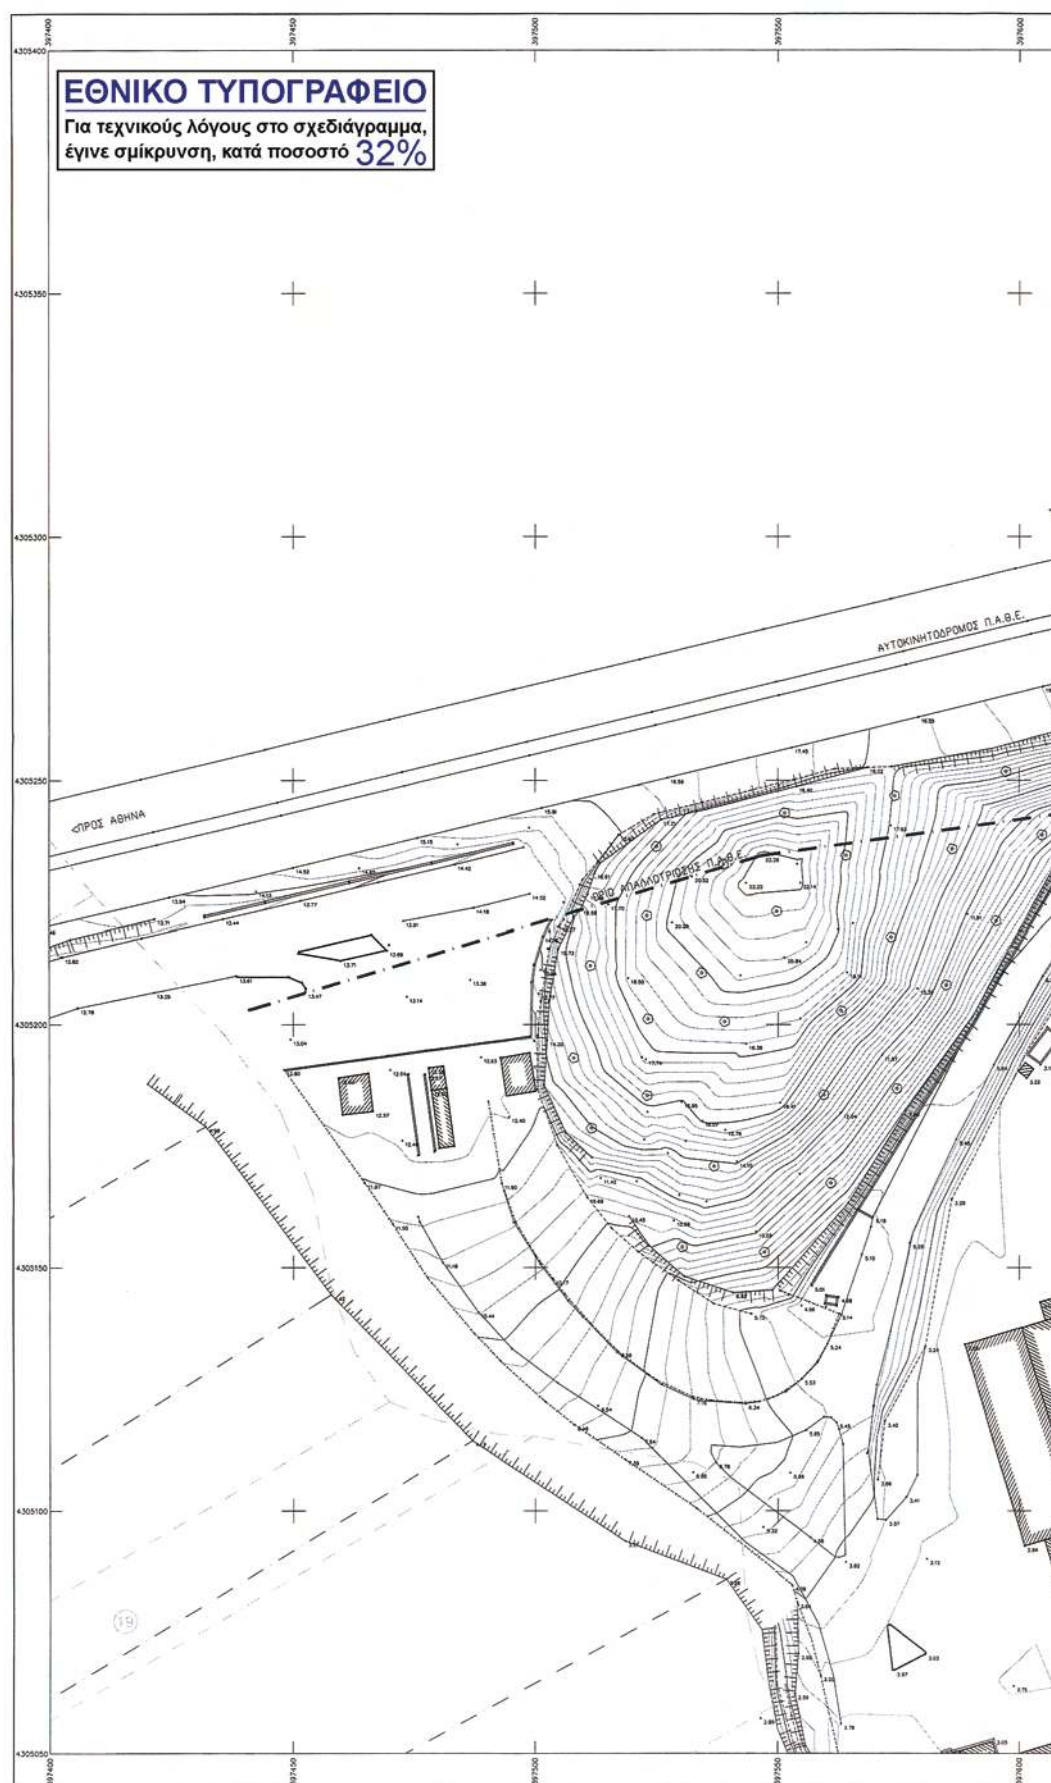



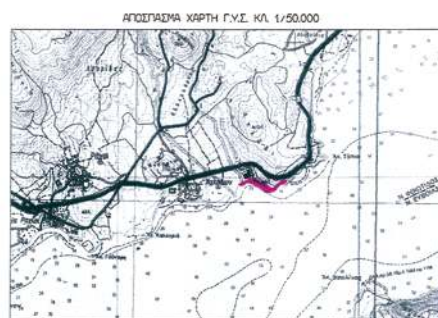

Μετρο γραμμικής παραμόρφωσης 90
στο κέντρο φύλλου 0.999728084



ΥΠΟΜΝΗΜΑ ΓΡΑΜΜΩΝ ΚΑΙ ΣΥΜΒΟΛΩΝ


ΚΤΗΜΑΤΟΛΟΓΙΚΟΣ ΠΙΝΑΚΑΣ

Α/Α	Ονοματεπώνυμο
01	AGROINVEST Α.Ε.Β.Ε.
02	Δασική Έκταση
03	ΣΑΑΚ Γηγενών
04	ΣΑΑΚ Προσέγγυν
05	ΣΑΑΚ Προσέγγυν
06	ΣΑΑΚ Προσέγγυν




ΔΙΕΝΕΡΓΗΘΗΚΕ ΕΠΙΤΟΠΙΟΣ ΕΛΕΓΧΟΣ ΓΙΑ ΤΗΝ ΑΚΡΙΒΕΙΑ ΤΗΣ ΑΠΟΤΥΠΩΣΗΣ

[illegible]

1. Ο ΠΡΟΕΔΡΟΣ
2. ΠΡΟΤΕΡΑ
3. ΕΠΙΤΡΟΠΗ
4. ΣΑΝΗ ΡΟΥΤΑ
5. ΣΑΝΗ ΡΟΥΤΑ

ΗΜΕΡΟΜΗΝΙΑ		ΜΑΡΤΙΟΣ 2008	

