



ΕΦΗΜΕΡΙΣ ΤΗΣ ΚΥΒΕΡΝΗΣΕΩΣ

ΤΗΣ ΕΛΛΗΝΙΚΗΣ ΔΗΜΟΚΡΑΤΙΑΣ

ΤΕΥΧΟΣ ΤΕΤΑΡΤΟ

Αρ. Φύλλου 30

2 Φεβρουαρίου 2009

ΠΕΡΙΕΧΟΜΕΝΑ

ΑΠΟΦΑΣΕΙΣ

- Καθορισμός των οριογραμμών του ρέματος «ΓΕΡΟΝΤΑ» στην θέση «Ξυλοκερατιά» Δήμου Μήλου νήσου Μήλου, Ν. Κυκλάδων, στην ιδιοκτησία INTERΜΠΕΤΟΝ ΔΟΜΙΚΑ ΥΛΙΚΑ Α.Ε. 1
- Καθορισμός των οριογραμμών του υδατορέματος στην θέση «Βρόσκοπος» του Δήμου Κέας νήσου Κέας Νομού Κυκλάδων, στην ιδιοκτησία της Ανώνυμης Εταιρείας Ειδικού Σκοπού «Είκοσι Τέσσερα» 2
- Καθορισμός Επιτρεπόμενης Χρήσης στο τεμάχιο 47β του «Αναδασμού Αγροκτήματος Αδάμ 1970» του Δήμου Καλινδοίων Νομού Θεσσαλονίκης. 3

ΑΠΟΦΑΣΕΙΣ

- Αριθμ. οικ. 951/951 (1)
Καθορισμός των οριογραμμών του ρέματος «ΓΕΡΟΝΤΑ» στην θέση «Ξυλοκερατιά» Δήμου Μήλου νήσου Μήλου, Ν. Κυκλάδων, στην ιδιοκτησία INTERΜΠΕΤΟΝ ΔΟΜΙΚΑ ΥΛΙΚΑ Α.Ε.

Ο ΓΕΝΙΚΟΣ ΓΡΑΜΜΑΤΕΑΣ
ΠΕΡΙΦΕΡΕΙΑΣ ΝΟΤΙΟΥ ΑΙΓΑΙΟΥ

Έχοντας υπόψη:

1. Τις διατάξεις του άρθρου 8 του ν. 3200/1955, «διοικητική αποκέντρωση».
2. Τις διατάξεις του ν. 3010/2002 (ΦΕΚ 91/Α/25.4.2002), «Εναρμόνιση του ν. 1650/1986 με τις οδηγίες 97/11 Ε.Ε. και 98/61 Ε.Ε. και ειδικότερα τις διατάξεις του άρθρου 5 αυτού «Διαδικασία οριοθέτησης και ρυθμίσεις θεμάτων για τα υδατορέματα».
3. Τις διατάξεις της υπ' αριθμ. 3046/304/3.2.1989 (ΦΕΚ 59Δ') απόφασης του Αναπληρωτή Υπουργού ΠΕΧΩΔΕ «Κτιριοδομικός Κανονισμός» και ειδικότερα τις διατάξεις του άρθρου 6 αυτής, «Δόμηση κοντά σε ρέματα».
4. Τις οικείες διατάξεις του ν. 2503/1997 (ΦΕΚ 107 Α'/30.5.1997) «Διοίκηση, Οργάνωση, Στελέχωση της Περιφέρειας, ρύθμιση θεμάτων για την Τοπική Αυτοδιοίκηση και άλλων διατάξεων».
5. Τις οικείες διατάξεις του ν. 2508/1997 (ΦΕΚ 124 Α'/13.6.1997) «βιώσιμη οικιστική ανάπτυξη των πόλεων και οικισμών της χώρας και άλλων διατάξεων».

6. Τις οικείες διατάξεις του ν. 2690/1999 (ΦΕΚ 45 Α'/9.3.1999) «Κύρωση του κώδικα διοικητικής διαδικασίας».

7. Το υπ' αριθμ. Τ.Υ. 3466/07/18.2.2008 έγγραφο της Δ/σης Τεχν. Υπηρεσιών Ν.Α. Κυκλάδων διαβίβασης μελέτης οριοθέτησης υδατορέματος, που στη συνέχεια διαβιβάστηκε στην Δ/ση Δημοσίων Έργων με το υπ' αριθμ. 3883/11.3.2008 έγγραφο της Δ/σης ΠΕ.ΧΩ. και επεστράφη στην Δ/ση ΠΕ.ΧΩ. με το υπ' αριθμ. 11451/5.6.2008 έγγραφο της Δ/σης Δημοσίων Έργων με παρατηρήσεις και κατόπιν τούτου επεστράφη στην Δ/ση Τεχνικών Υπηρεσιών Νομαρχιακής Αυτοδιοίκησης Κυκλάδων με το υπ' αριθμ. 11873/11.6.2008 έγγραφο της Δ/σης ΠΕ.ΧΩ. προκειμένου να συμπληρωθεί και να τακτοποιηθεί ο φάκελος.

8. Το υπ' αριθμ. Τ.Υ. 3700/2822/20.10.2008 έγγραφο της Δ/σης Τεχνικών Υπηρεσιών της Νομ. Αυτοδιοίκησης Κυκλάδων με την οποία επαναδιαβιβάστηκε ο φάκελος μελέτης με τις ζητηθείσες συμπληρώσεις στην Δ/ση ΠΕ.ΧΩ. Περιφέρειας Νοτίου Αιγαίου καθορισμού των οριογραμμών του ρέματος «ΓΕΡΟΝΤΑ» με θεωρημένα το τοπογραφικό διάγραμμα στο οποίο χαράσσονται τα όρια αυτού καθώς και την τεχνική έκθεση με τους υδραυλικούς υπολογισμούς, που βρίσκεται στην θέση «Ξυλοκερατιά» Δήμου Μήλου νήσου Μήλου, Ν. Κυκλάδων, στην ιδιοκτησία «INTERΜΠΕΤΟΝ ΔΟΜΙΚΑ ΥΛΙΚΑ Α.Ε.».

9. Η υπ' αριθμ. 170/2007 απόφαση του Δημοτικού Συμβουλίου Δήμου Μήλου Ν. Μήλου, με την οποία γνωμοδοτεί θετικά σχετικά με την μελέτη οριοθέτησης του ρέματος «ΓΕΡΟΝΤΑΣ» που βρίσκεται στην θέση «Ξυλοκερατιά» Δήμου Μήλου νήσου Μήλου, Ν. Κυκλάδων, στην ιδιοκτησία INTERΜΠΕΤΟΝ ΔΟΜΙΚΑ ΥΛΙΚΑ Α.Ε.

10. Το υπ' αριθμ. 476/476/14.1.2009 έγγραφο της Δ/σης Δημοσίων Έργων της Περιφέρειας Νοτίου Αιγαίου, δια του οποίου γίνεται δεκτή η Υδραυλική μελέτη κατόπιν του υπ' αριθμ. 33684/21284 25.11.2008 εγγράφου της Δ/σης ΠΕ.ΧΩ. με το οποίο διαβιβάστηκε η Υδραυλική μελέτη για έλεγχο.

11. Τον φάκελο της μελέτης ο οποίος περιέχει Τοπογραφικό Διάγραμμα, Υδραυλική μελέτη, Τεχνική Έκθεση κ.λπ. που διαβιβάστηκε στην Δ/ση ΠΕ.ΧΩ. Νοτίου Αιγαίου.

12. Το γεγονός ότι με την απόφαση αυτή δεν προκαλείται δαπάνη σε βάρος του προϋπολογισμού του Δημοσίου και του Δήμου Μήλου, αποφασίζουμε:

ΕΠΙΚΥΡΩΝΟΥΜΕ την θεωρημένη στις 20.10.2008 από τη Δ/ση Τεχνικών Υπηρεσιών της Νομαρχιακής Αυτοδιοίκησης Κυκλάδων έκθεση καθορισμού των οριογραμμών του υδατορέματος «ΓΕΡΟΝΤΑ» στην θέση «Ξυλοκερατιά» Δήμου Μήλου νήσου Μήλου, Ν. Κυκλάδων, στην ιδιοκτησία ΙΝΤΕΡΜΠΕΤΟΝ ΔΟΜΙΚΑ ΥΛΙΚΑ Α.Ε.,


έτσι όπως σημειώνεται με κόκκινο χρώμα η πολυγωνική γραμμή 1, 2, 3, 4, έως και 38 στη μια όχθη και με 39, 40, ..., έως και 87 στην απέναντί της, (τα σημεία της οποίας είναι εξαρτημένα από το Εθνικό Τριγωνομετρικό


Δίκτυο) επί Τοπογραφικού Διαγράμματος σε δύο Πινάκιδες που υπογράφονται από τον Νικόλαο Λαζαρίδη, Τοπογράφο Μηχανικό.


Η απόφαση αυτή να δημοσιευθεί στην Εφημερίδα της Κυβερνήσεως μαζί με το Τοπογραφικό Διάγραμμα και η ισχύς αρχίζει από την ημερομηνία δημοσίευσης.

Ερμούπολη, 21 Ιανουαρίου 2009

Ο Γενικός Γραμματέας Περιφέρειας
ΧΑΡΑΛΑΜΠΟΣ ΚΟΚΚΙΝΟΣ

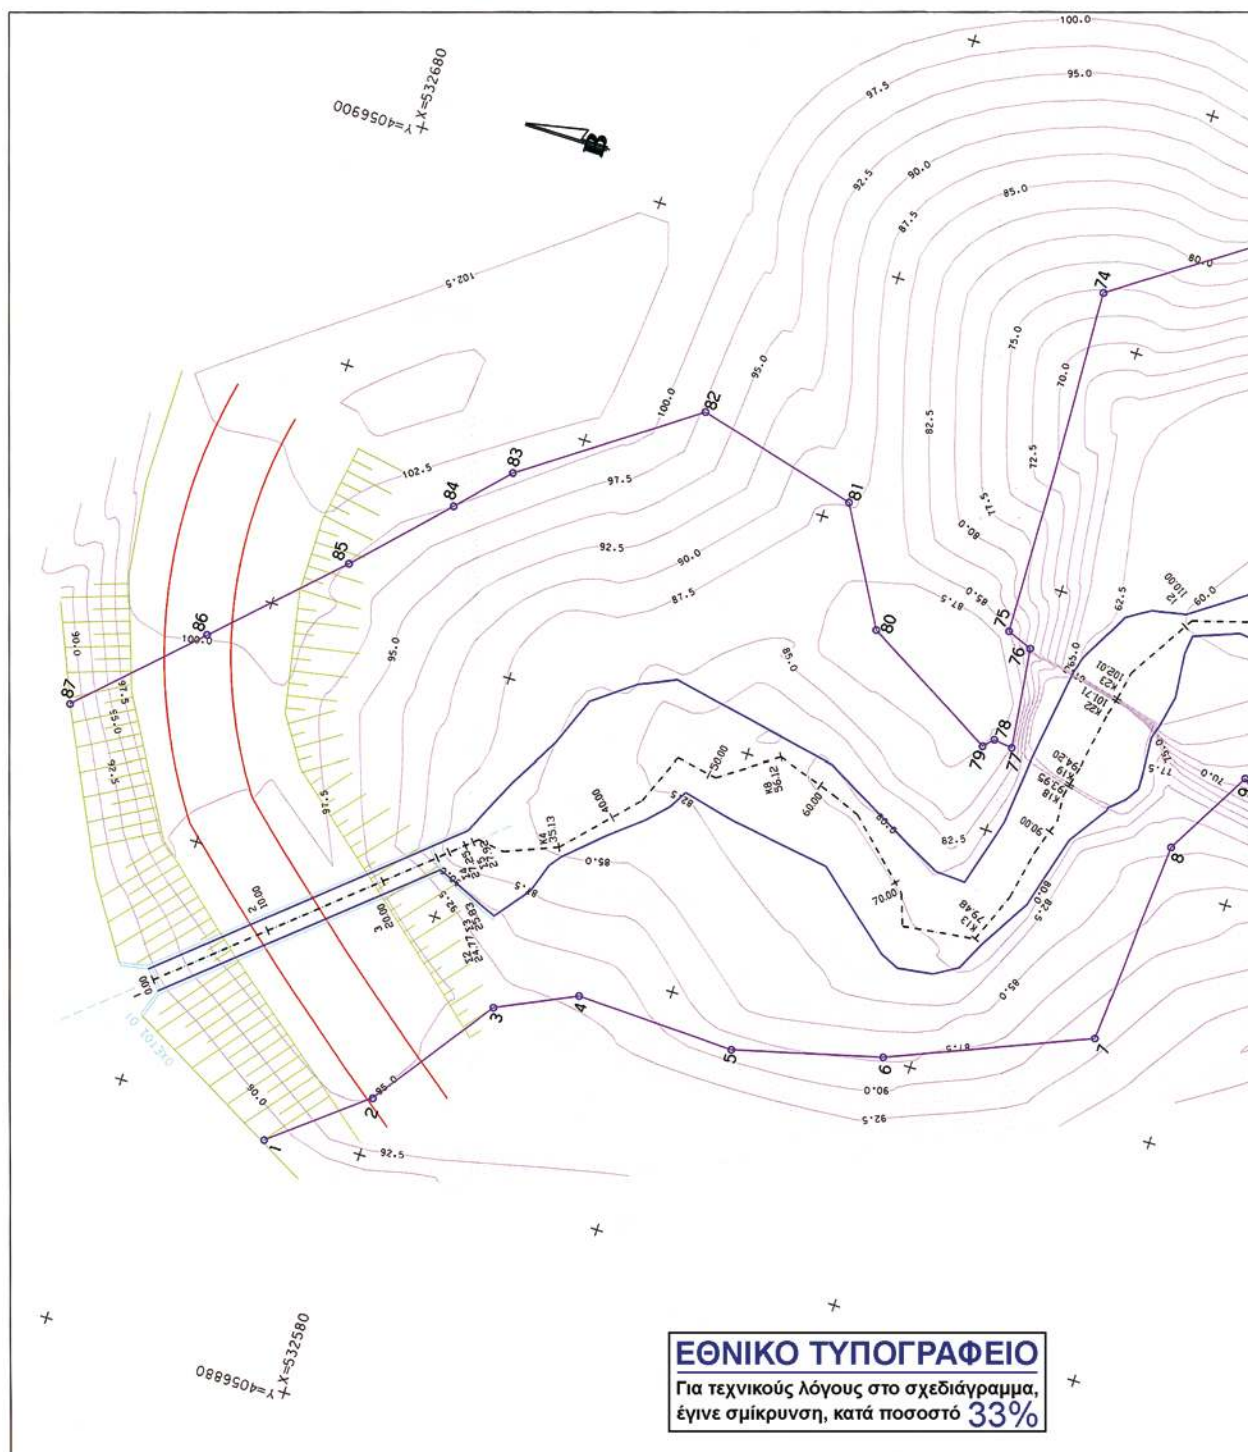

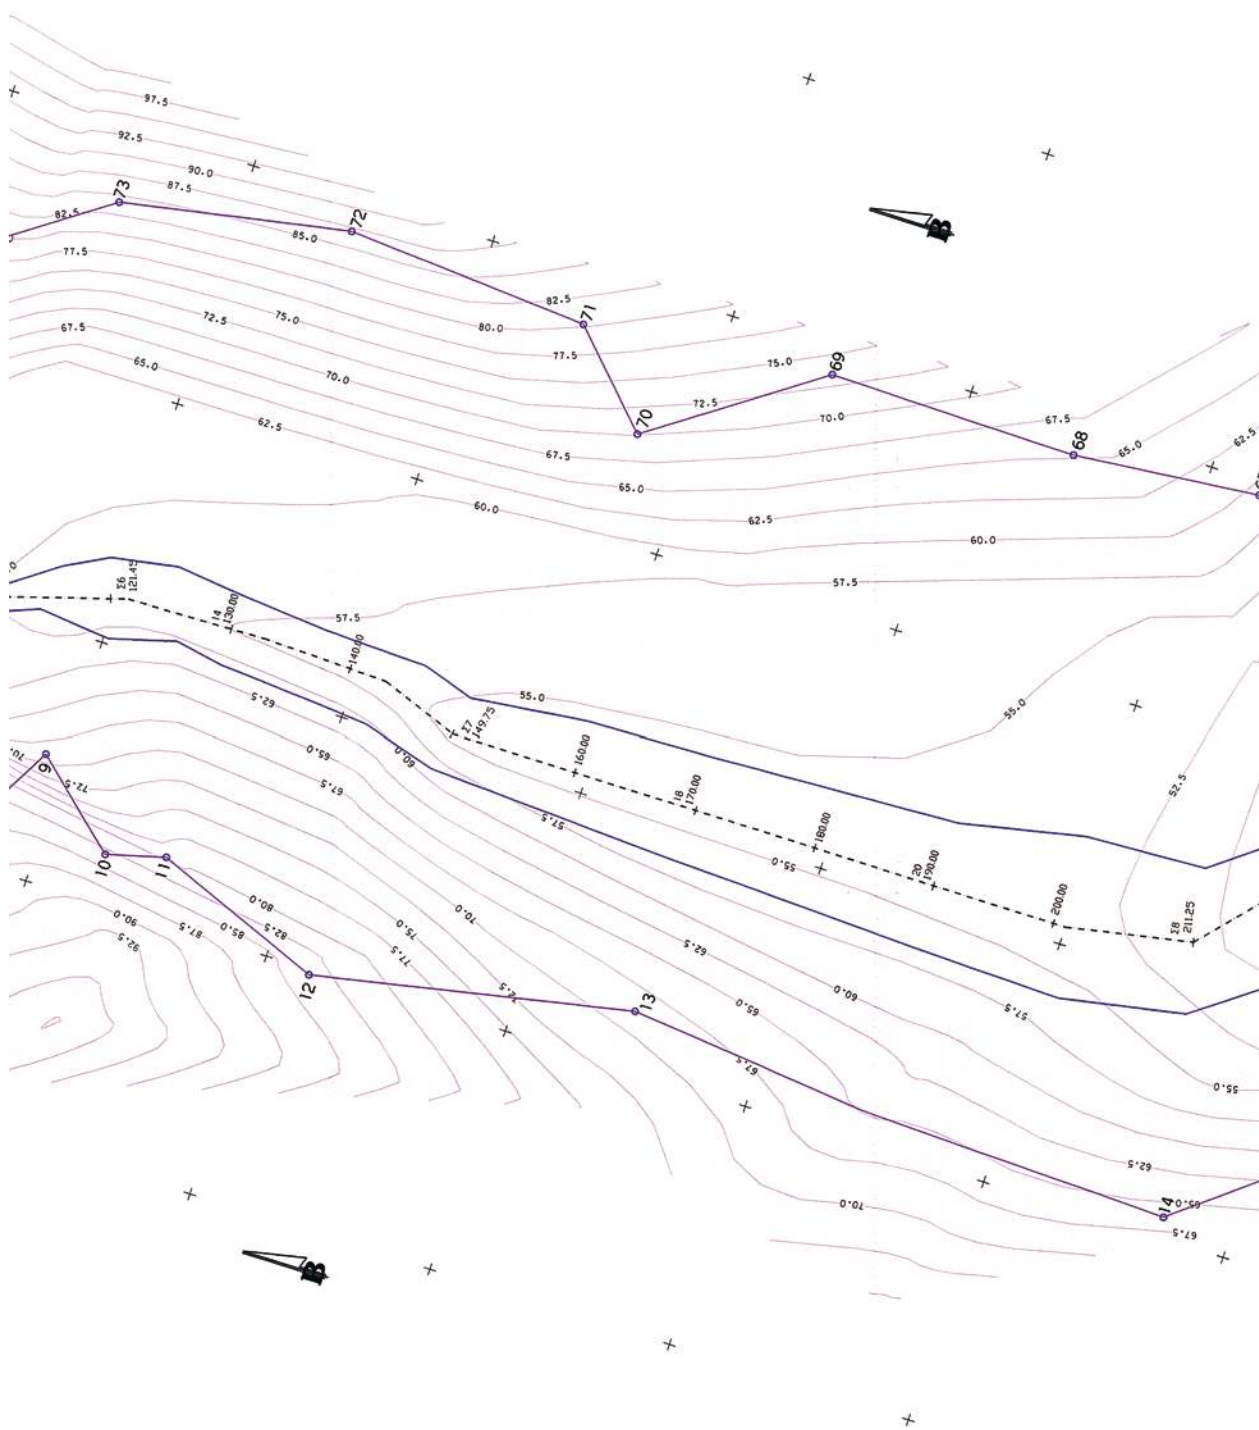

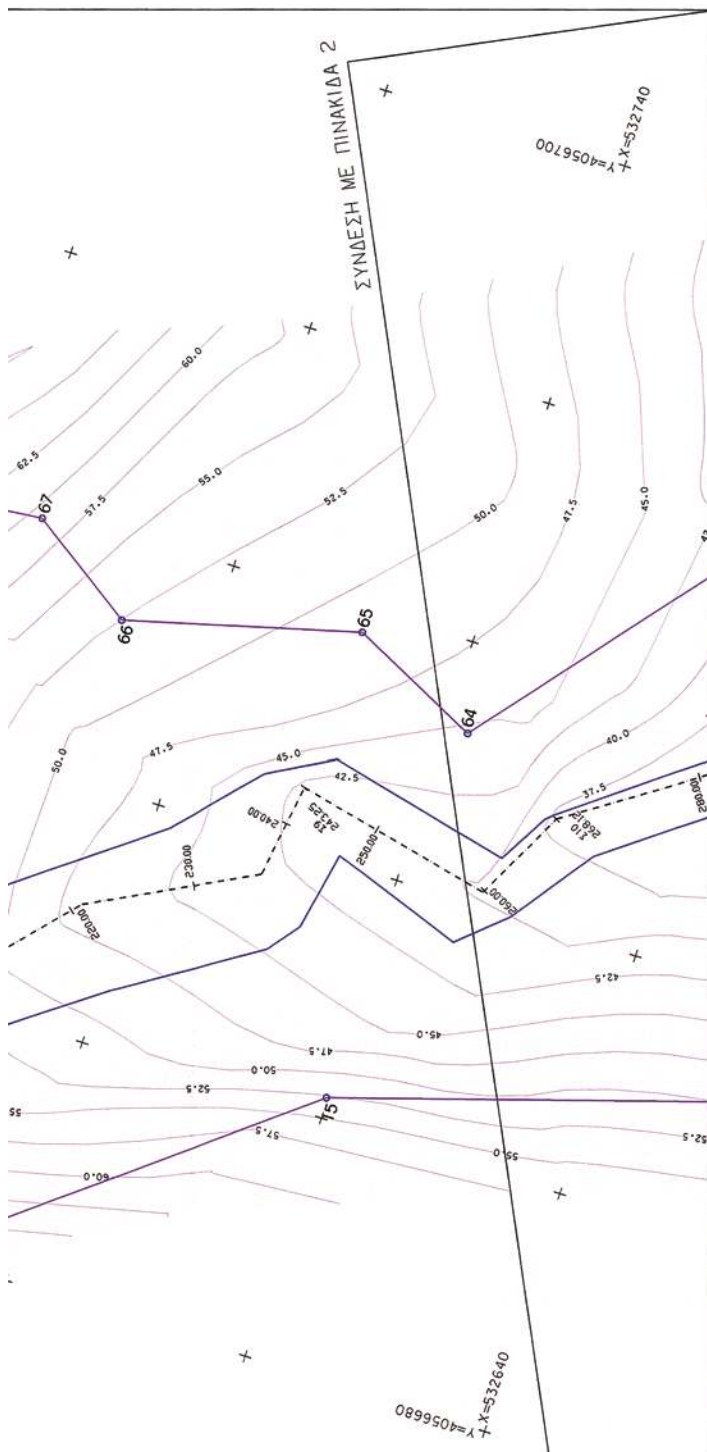

ΟΡΙΟΘΕΤΗΣΗ ΡΕΜΑΤΟΣ
ΠΙΝΑΚΑΣ ΚΟΡΥΦΩΝ ΟΡΙΟΘΕΤΗΣΗΣ (ΕΓΣΑ 87)


[illegible]


ΥΠΟΜΝΗΜΑ

- | | |
|-------|--------------------------------|
| ----- | ΑΙΣΟΝΑΣ ΠΕΜΑΤΟΣ |
| ===== | ΓΡΑΜΜΗ ΠΛΗΜΜΥΡΑΣ
(Τ-50 ΕΤΗ) |
| ===== | ΟΡΙΟ ΠΕΜΑΤΟΣ |
| ----- | ΑΙΣΟΝΑΣ ΟΧΕΤΟΥ |

[illegible]



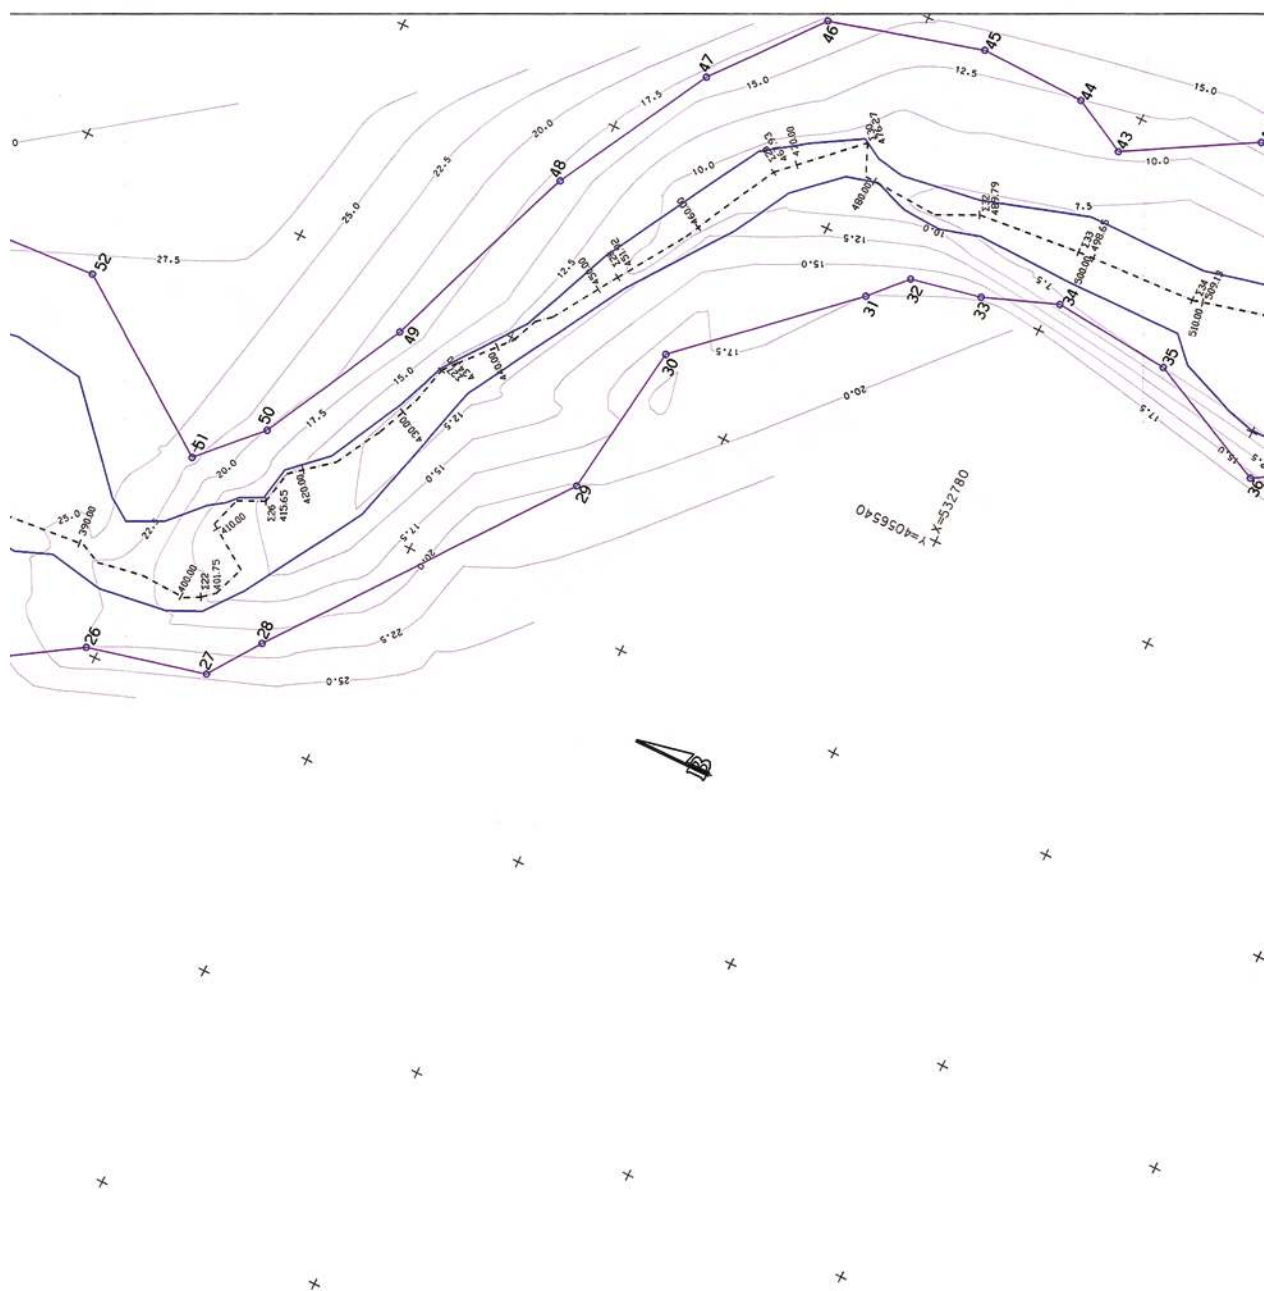

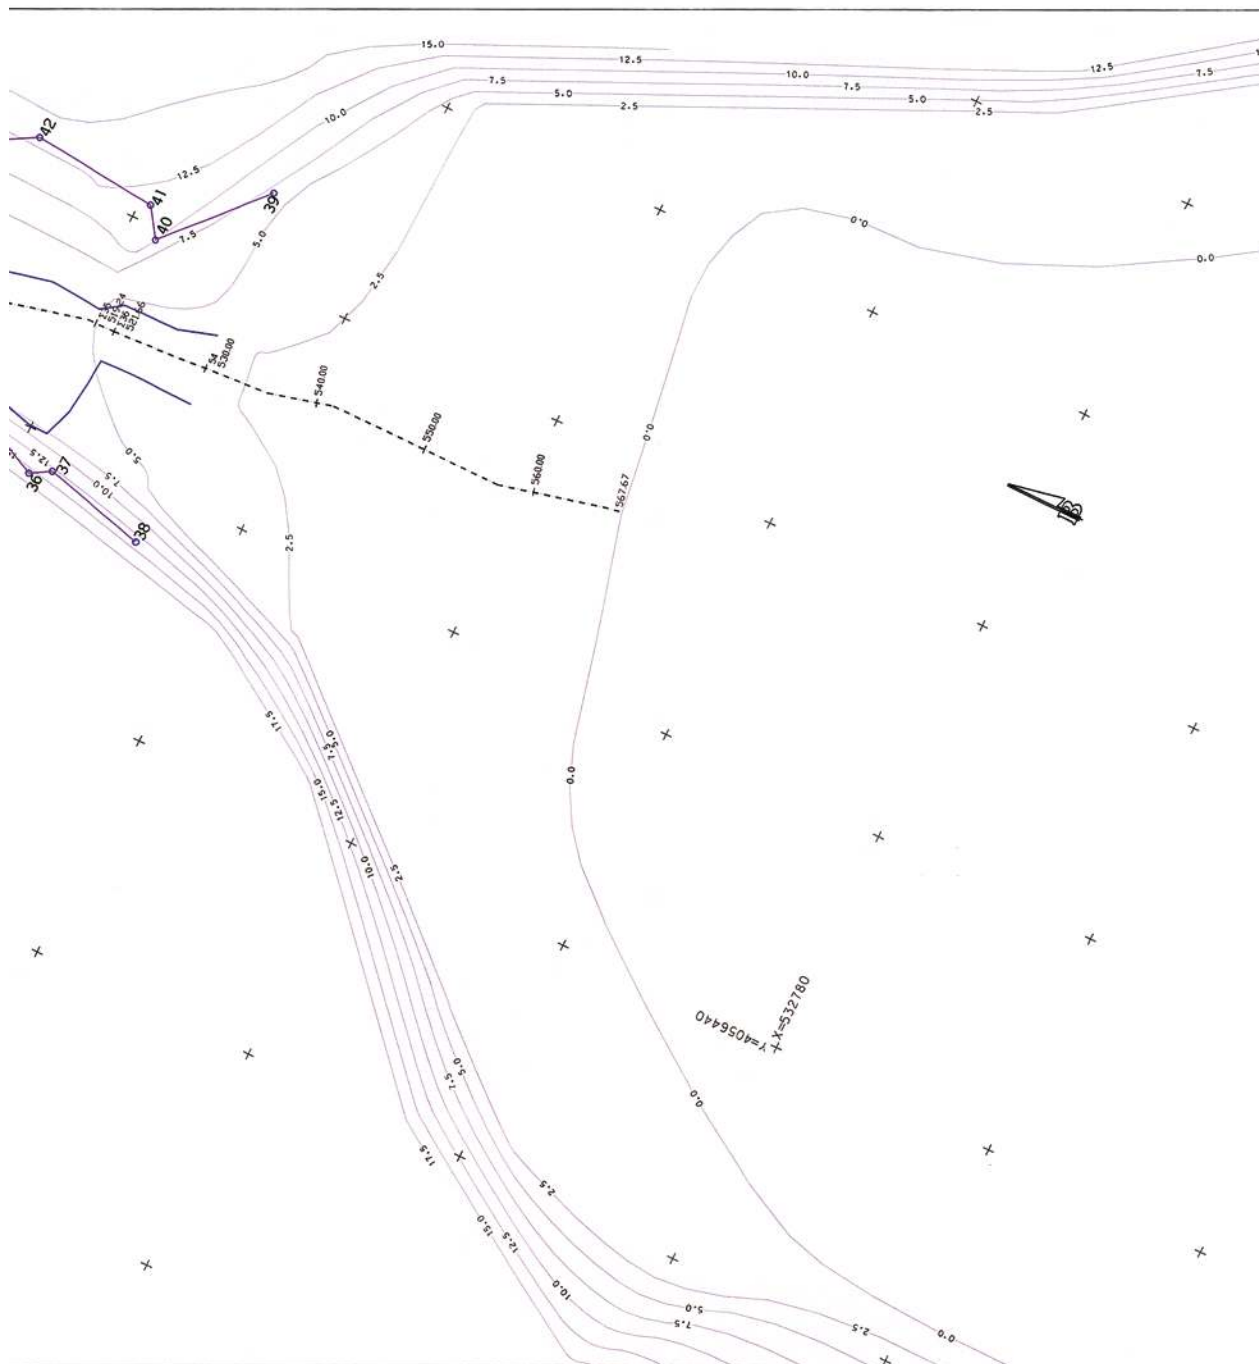



ΟΡΙΟΘΕΤΗΣΗ ΡΕΜΑΤΟΣ
ΠΙΝΑΚΑΣ ΚΟΡΥΦΩΝ ΟΡΙΟΘΕΤΗΣΗΣ (ΕΓΣΑ 87)

[illegible]

ΥΠΟΜΝΗΜΑ

-----	ΑΞΟΝΑΣ ΡΕΜΑΤΟΣ
=====	ΓΡΑΜΜΗ ΠΛΗΜΜΥΡΑΣ (T=50 ΕΤΗ)
=====	ΟΡΙΟ ΡΕΜΑΤΟΣ
-----	ΑΞΟΝΑΣ ΟΧΕΤΟΥ

[illegible]

Αριθμ. οικ. 952/952

(2)

Καθορισμός των οριογραμμών του υδατορέματος στην θέση «Βρόσκοπος» του Δήμου Κέας νήσου Κέας Νομού Κυκλάδων, στην ιδιοκτησία της Ανώνυμης Εταιρείας Ειδικού Σκοπού «Είκοσι Τέσσερα».

Ο ΓΕΝΙΚΟΣ ΓΡΑΜΜΑΤΕΑΣ
ΠΕΡΙΦΕΡΕΙΑΣ ΝΟΤΙΟΥ ΑΙΓΑΙΟΥ

Έχοντας υπόψη:

1. Τις διατάξεις του άρθρου 8 του ν. 3200/1955, «διοικητική αποκέντρωση».

2. Τις διατάξεις του ν. 3010/2002 (ΦΕΚ 91/Α/25.4.2002), «Εναρμόνιση του ν. 1650/1986 με τις οδηγίες 97/11 Ε.Ε. και 98/61 Ε.Ε. και ειδικότερα τις διατάξεις του άρθρου 5 αυτού «Διαδικασία οριοθέτησης και ρυθμίσεις θεμάτων για τα υδατορέματα».

3. Τις διατάξεις της υπ' αριθμ. 3046/304/3.2.1989 (ΦΕΚ 59Δ') απόφασης του Αναπληρωτή Υπουργού ΠΕΧΩΔΕ «Κτιριοδομικός Κανονισμός» και ειδικότερα τις διατάξεις του άρθρου 6 αυτής, «Δόμηση κοντά σε ρέματα».

4. Τις οικείες διατάξεις του ν. 2503/97 (ΦΕΚ 107 Α'/30.5.1997) «Διοίκηση, Οργάνωση, Στελέχωση της Περιφέρειας, ρύθμιση θεμάτων για την Τοπική Αυτοδιοίκηση και άλλων διατάξεων».

5. Τις οικείες διατάξεις του ν. 2508/1997 (ΦΕΚ 124 Α'/13.6.1997) «βιώσιμη οικιστική ανάπτυξη των πόλεων και οικισμών της χώρας και άλλων διατάξεων».

6. Τις οικείες διατάξεις του ν. 2690/1999 (ΦΕΚ 45 Α'/9.3.1999) «Κύρωση του κώδικα διοικητικής διαδικασίας».

7. Το υπ' αριθμ. Τ.Υ. 5851/17.11.2008 έγγραφο της Δ/νσης Τεχνικών Υπηρεσιών της Νομ. Αυτοδιοίκησης Κυκλάδων με την οποία διαβιβάστηκε ο φάκελος μελέτης στην Δ/νση ΠΕ.ΧΩ. Νοτίου Αιγαίου καθορισμού των οριογραμμών του ρέματος μεθεωρημένα το τοπογραφικό διάγραμμα στο οποίο χαράσσονται τα όρια αυτού καθώς και την τεχνική έκθεση με τους υδραυλικούς υπολογισμούς, που βρίσκεται στην θέση «Βρόσκοπος» του Δήμου Κέας νήσου Κέας Νομού Κυκλάδων, στην ιδιοκτησία της Ανώνυμης Εταιρείας Ειδικού Σκοπού «Είκοσι Τέσσερα».

8. Η υπ' αριθμ. 208/2008 απόφαση του Δημοτικού Συμβουλίου Δήμου Κέας νήσου Κέας με την οποία γνωμοδοτεί θετικά σχετικά με την μελέτη οριοθέτησης του ρέματος που βρίσκεται στην θέση «Βρόσκοπος» του Δήμου Κέας νήσου Κέας Νομού Κυκλάδων, στην ιδιοκτησία της Ανώνυμης Εταιρείας Ειδικού Σκοπού «Είκοσι Τέσσερα».

9. Το υπ' αριθμ. 691/691/16.1.2009 έγγραφο της Δ/νσης Δημοσίων Έργων της Περιφέρειας Νοτίου Αιγαίου, δια του οποίου γίνεται δεκτή η Υδραυλική μελέτη κατόπιν του υπ' αριθμ. 36007/23607/20.11.2008 εγγράφου της Δ/νσης ΠΕ.ΧΩ. με το οποίο διαβιβάστηκε η Υδραυλική μελέτη για έλεγχο.

10. Τον φάκελο της μελέτης ο οποίος περιέχει Τοπογραφικό Διάγραμμα, Υδραυλική μελέτη, Τεχνική Έκθεση κ.λπ. που διαβιβάστηκε στην Δ/νση ΠΕ.ΧΩ. Νοτίου Αιγαίου.

11. Το γεγονός ότι με την απόφαση αυτή δεν προκαλείται δαπάνη σε βάρος του προϋπολογισμού του Δημοσίου και του Δήμου Κέας, αποφασίζουμε:


ΕΠΙΚΥΡΩΝΟΥΜΕ την θεωρημένη στις 14.11.2008 από την Δ/νση Τεχνικών Υπηρεσιών της Νομαρχιακής Αυτοδιοίκησης Κυκλάδων έκθεση καθορισμού των οριογραμμών του υδατορέματος στην θέση «Βρόσκοπος» του Δήμου Κέας νήσου Κέας Νομού Κυκλάδων, στην ιδιοκτησία της Ανώνυμης Εταιρείας Ειδικού Σκοπού «Είκοσι Τέσσερα».


έτσι όπως σημειώνεται με μπλε χρώμα η πολυγωνική γραμμή Δ-1, Δ-2, Δ-3, έως και Δ-16 στη μια όχθη και με Α-1, Α-2, ..., έως και Α-13 στην απέναντί της, (τα σημεία της οποίας είναι εξαρτημένα από το Εθνικό Τριγωνομετρικό Δίκτυο) επί του τοπογραφικού Διαγράμματος που υπογράφεται από την Λήδα Φωτοπούλου, Αγρονόμο Τοπογράφο Μηχανικό.

Η απόφαση αυτή να δημοσιευθεί στην Εφημερίδα της Κυβερνήσεως μαζί με το Τοπογραφικό Διάγραμμα και η ισχύς αρχίζει από την ημερομηνία δημοσίευσής.

Ερμούπολη, 21 Ιανουαρίου 2009

Ο Γενικός Γραμματέας Περιφέρειας
ΧΑΡΑΛΑΜΠΟΣ ΚΟΚΚΙΝΟΣ

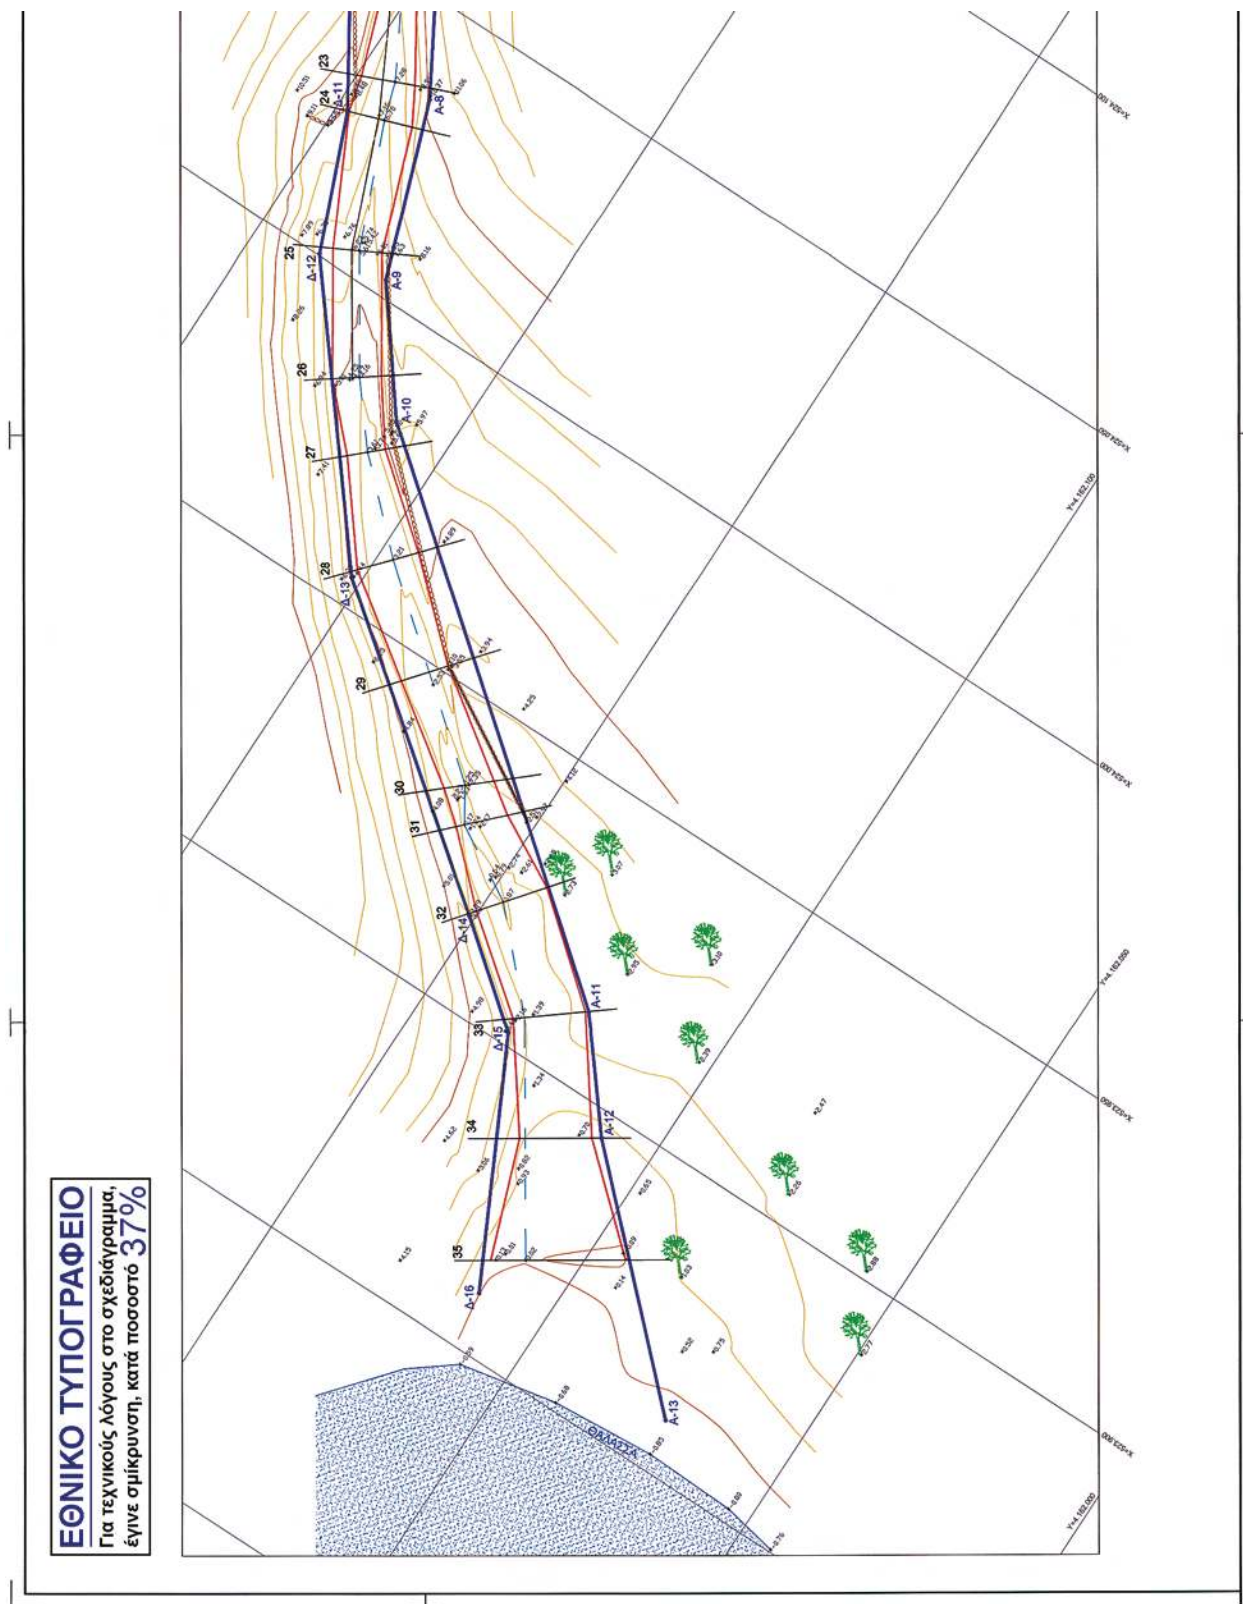

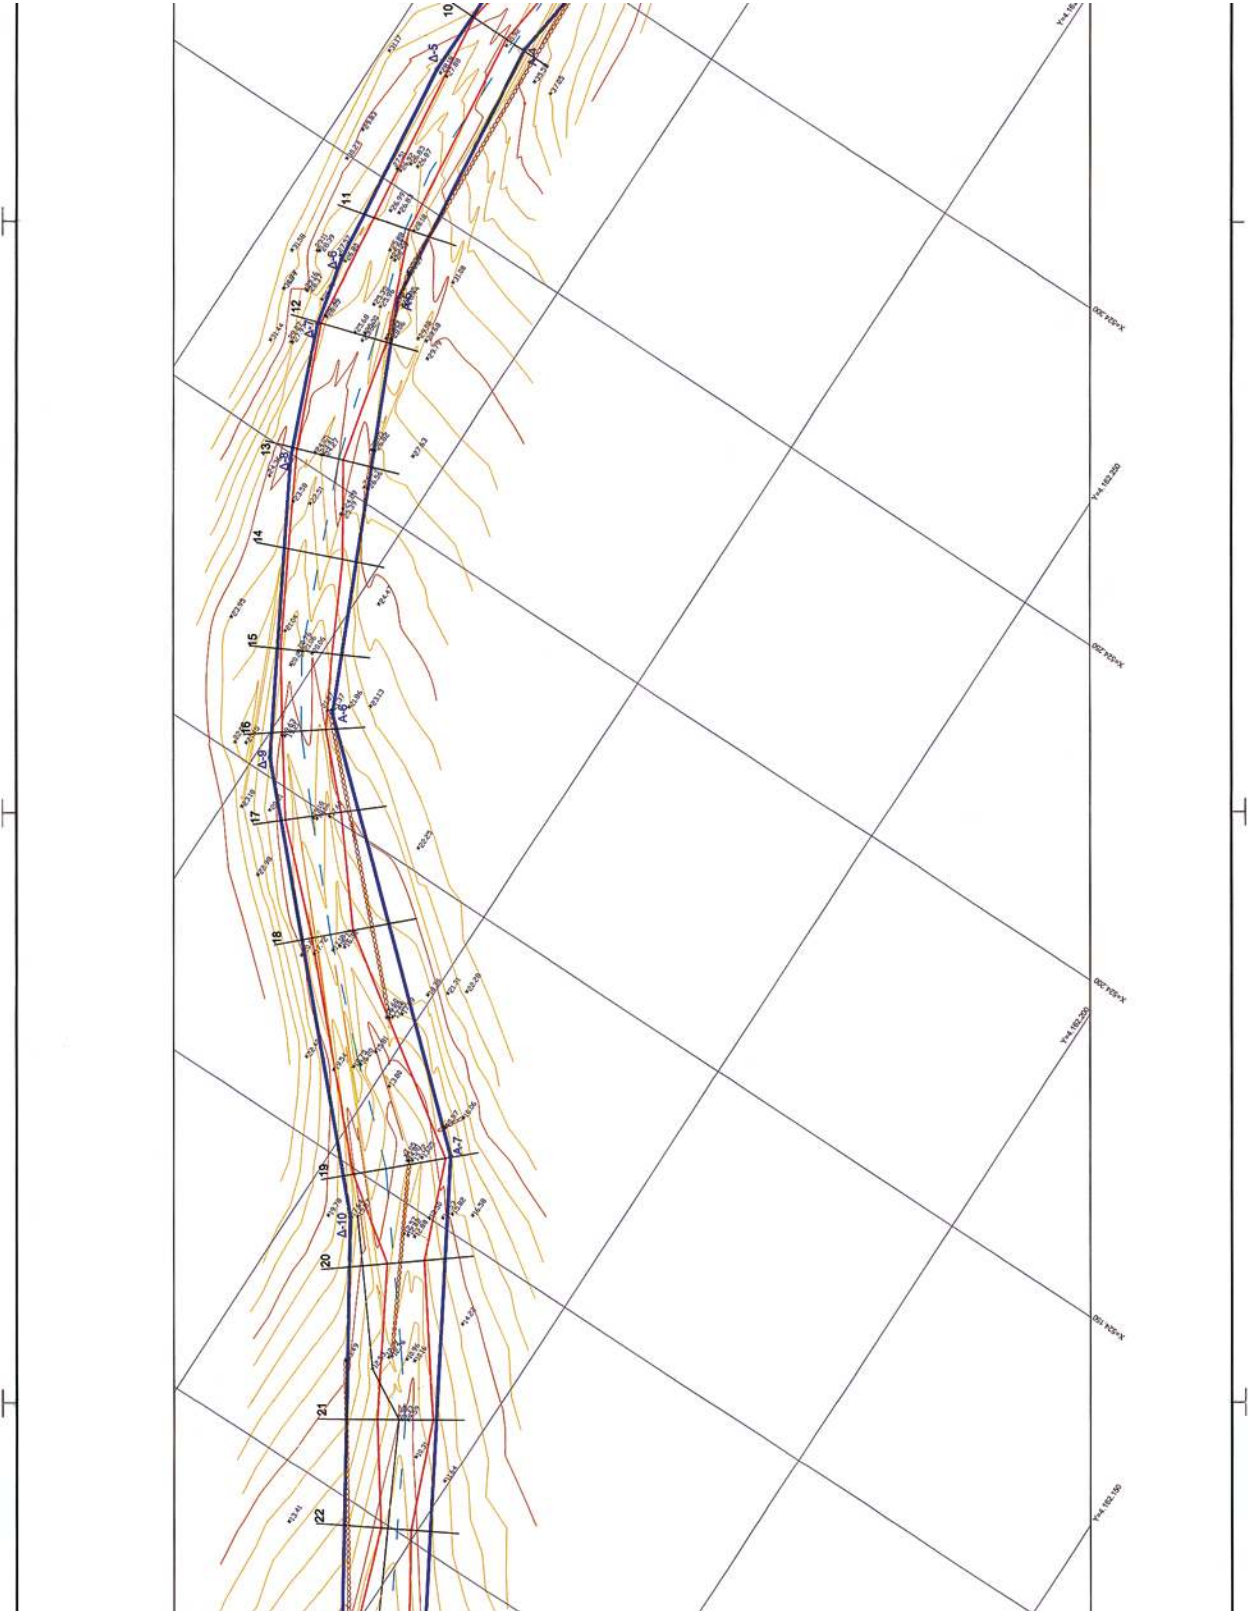

ΥΠΟΜΝΗΜΑ



ΤΟ ΠΑΡΟΝ
ΣΥΜΠΛΗΡΩΣΕΙ ΤΗΝ ΕΝ ΔΕΛΤΙΟ ΤΕΥΧΟΣ
ΔΙΟΧΗ 952452/24-1-2003
ΑΠΟΦΑΣΗ ΤΗΣ ΔΙΕΥΣΗΣ
ΤΕ.Χ.Δ. ΝΟΤΙΟΥ ΑΙΓΑΙΟΥ



ΕΛΛΗΝΙΚΗ ΔΗΜΟΚΡΑΤΙΑ
ΥΠΟΥΡΓΕΙΟ ΥΠΟΔΟΜΩΝ
ΚΑΙ ΜΕΤΑΦΟΡΩΝ

1/24 01/10/08

ΕΛΕΓΧΟΝΤΕΣ
ΟΡΟΓΡΑΦΙΑΣ
ΕΛΛΗΝΙΚΗ ΔΗΜΟΚΡΑΤΙΑ
ΥΠΟΥΡΓΕΙΟ ΥΠΟΔΟΜΩΝ
ΚΑΙ ΜΕΤΑΦΟΡΩΝ
ΔΙΕΥΣΗ ΤΕ.Χ.Δ. ΝΟΤΙΟΥ ΑΙΓΑΙΟΥ







ΑΝΩΝΥΜΗ ΕΤΑΙΡΕΙΑ

ΕΙΔΙΚΟΥ ΣΚΟΠΟΥ ΕΙΚΟΣΙ ΤΕΣΣΕΡΑ

ΑΓΟΡΑΣ, ΑΝΑΠΤΥΞΗΣ ΚΑΙ ΕΚΜΕΤΑΛΛΕΥΣΗΣ ΑΚΙΝΗΤΩΝ

ΜΕΛΕΤΗ ΚΑΘΟΡΙΣΜΟΥ ΟΡΙΟΓΡΑΜΜΩΝ

ΡΕΜΑΤΟΣ ΣΤΗΝ ΙΔΙΟΚΤΗΣΙΑ ΤΗΣ ΕΤΑΙΡΕΙΑΣ

ΣΤΗ ΘΕΣΗ **ΒΡΟΣΚΟΠΟΣ Ν. ΚΕΑΣ**

Αριθμός Σχεδίου: 2

Κλίμακα: 1:500

ΟΡΙΖΟΝΤΙΟΓΡΑΦΙΑ

ΟΡΙΟΓΡΑΜΜΟΣ ΡΕΜΑΤΟΣ

ΑΝΑΛΟΓΟΣ

ΜΕΛΕΤΗΤΕΣ

ΑΘΗΝΑ, ΙΟΥΛΙΟΣ 2008

Κ. ΦΩΤΟΠΟΥΛΟΣ

Α. ΦΩΤΟΠΟΥΛΟΥ

ΣΥΝΤΕΤΑΓΜΕΝΕΣ ΟΡΙΟΓΡΑΜΜΩΝ ΡΕΜΑΤΟΣ


ΔΕΙΞΗ ΟΡΙΟΓΡΑΜΜΩΝ

- Δ-1 Χ=524468.002 Υ=4162415.100
Δ-2 Χ=524432.028 Υ=4162394.449
Δ-3 Χ=524412.215 Υ=4162390.425
Δ-4 Χ=524390.452 Υ=4162386.138

ΑΡΙΣΤΕΡΗ ΟΡΙΟΓΡΑΜΜΗ

- Α-1 Χ=524472.337 Υ=4162403.676


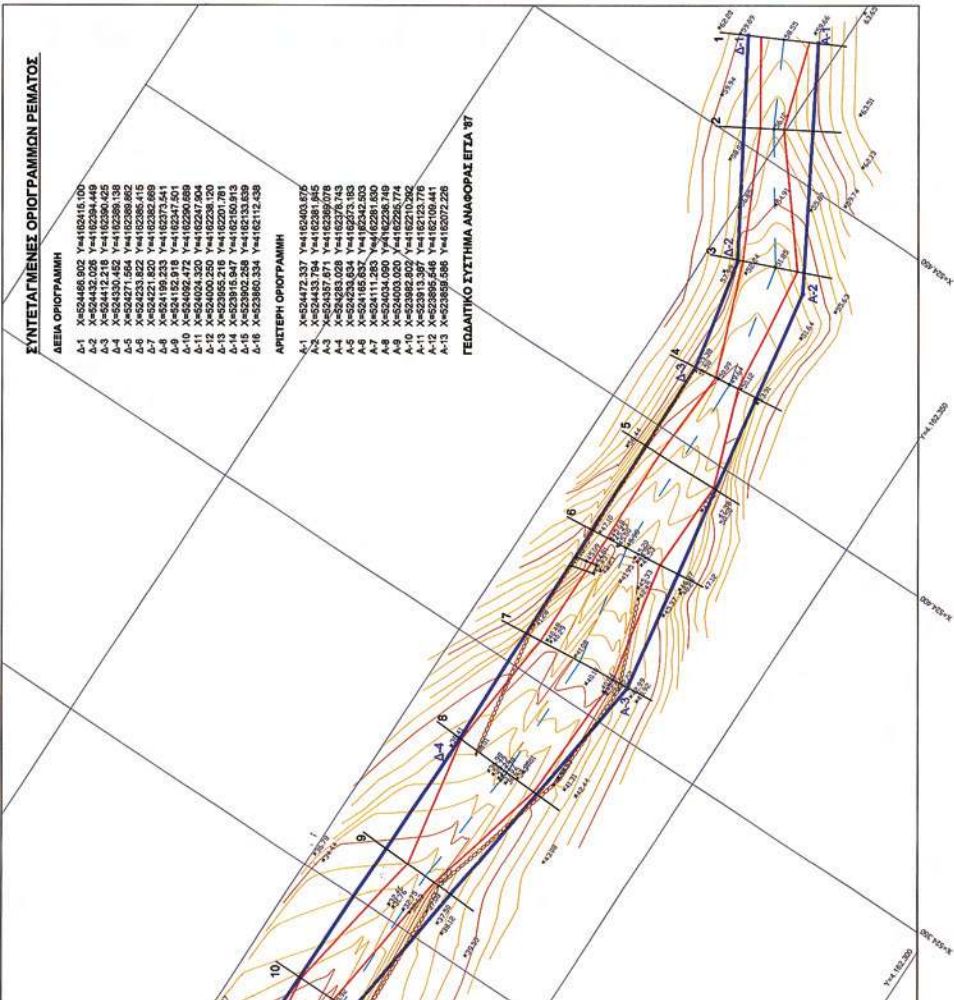

Αριθμ. 29/6751/ΠΣΚ/85 (3)
Καθορισμός Επιτρεπόμενης Χρήσης στο τεμάχιο 47β
του «Αναδασμού Αγροκτήματος Αδάμ 1970» του Δή-
μου Καλινδοίων Νομού Θεσσαλονίκης.

Ο ΝΟΜΑΡΧΗΣ ΘΕΣΣΑΛΟΝΙΚΗΣ

Έχοντας υπόψη:

1. Τις διατάξεις του άρθρου 3 του ν. 1512/1985 «τρο-
ποποίηση και συμπλήρωση πολεοδομικών διατάξεων
κλπ» (ΦΕΚ 4Α').

2. Τις διατάξεις του π.δ. 30/1996 «κωδικοποίηση σε
ενιαίο κείμενο νόμου με τίτλο «Κώδικας Νομαρχιακής
Αυτοδιοίκησης» των ισχυουσών διατάξεων για τη Νο-
μαρχιακή Αυτοδιοίκηση» (ΦΕΚ 21 Α') όπως ισχύουν, όπως
και την υπ' αριθμ. 21/31.3.95 απόφαση του Νομαρχιακού
Συμβουλίου Θεσσαλονίκης «Οργανισμός Εσωτερικής
Υπηρεσίας της Νομαρχιακής Αυτοδιοίκησης Θεσσαλο-
νίκης» (ΦΕΚ 392Β'/11.4.1995).

3. Το Τ.Π.Σ.Κ./1061/17.11.2008 σχετικό με το θέμα Ειση-
γητικό Σημείωμα του Τμήματος Πολεοδομικών Σχεδί-
ων και Κανόνων της Δ/σης Πολεοδομίας, στο οποίο
εκτίθεται το ιστορικό του θέματος, αναλύεται η νομική
και χωροταξική του διάσταση, αναφέρονται οι γνωμο-
δοτήσεις των υπηρεσιών που ερωτήθηκαν σχετικά και
διατυπώνεται η πρόταση της υπηρεσίας.

4. Τις διατάξεις του άρθρου 90 του «Κώδικα Νομοθεσί-
ας για την Κυβέρνηση και τα κυβερνητικά όργανα», που
κυρώθηκε με το άρθρο πρώτο του π.δ/τος 63/2005 (ΦΕΚ
98Α/22.4.2005) και τη διαπίστωση ότι από τις κανονιστι-
κού χαρακτήρα διατάξεις της παρούσας δεν προκαλεί-
ται δαπάνη σε βάρος του κρατικού προϋπολογισμού ή
του Δήμου Καλινδοίων, αποφασίζουμε:

5. Καθορίζουμε επιτρεπόμενη χρήση για «χώρο ανέ-
γερσης σταυλικών εγκαταστάσεων» στο τεμάχιο 47β
του «Αναδασμού Αγροκτήματος Αδάμ 1970» στην περι-
οχή του Δήμου Καλινδοίων Νομού Θεσσαλονίκης, όπως
αυτό απεικονίζεται με τα στοιχεία Α-Β-Γ-Δ-Α στο τοπ.
διάγραμμα κλίμακας 1:1.000 που θεωρήθηκε από τον
Προϊστάμενο της Δ/σης Πολεοδομίας και συνοδεύει
την παρούσα.

6. Η απόφαση αυτή με το διάγραμμα που τη συνο-
δεύει με ευθύνη του Τ.Π.Σ.Κ. της Διεύθυνσης Πολεοδο-
μίας Θεσσαλονίκης να δημοσιευθεί στην Εφημερίδα
της Κυβερνήσεως και η ισχύς της να αρχίσει από τη
δημοσίευσή της.

Θεσσαλονίκη, 24 Νοεμβρίου 2008

Ο Νομάρχης
ΠΑΝΑΓΙΩΤΗΣ ΨΩΜΙΑΔΗΣ

ΣΤΟΙΧΕΙΑ ΕΡΕΤΝΗΣ ΙΔΙΩΤΩΝ ΜΗΧΑΝΙΚΩΝ	
Α. ΟΡΟΙ ΔΟΜΗΣΗΣ :	
ΟΡΙΑ ΟΙΚΟΠΕΔΟΥ: Α.Β.Γ.Δ.Α.	Φ.Λ. Ο.Τ.
Δ.Τ.Α. ΡΥΤΟΜΟΜΙΑΣ	
ΕΛΑΧΙΣΤΑ ΟΡΙΑ	ΠΡΟΣΩΠΟ :..... ΕΜΒΑΔΟΝ: 4000.00 Τ.Μ.
ΠΑΡΕΚΛΙΣΗ :.....	
ΣΤΕΦΑΝΑ: ΤΑ ΠΛΑΓΙΑ ΟΡΙΑ ΔΕΝ ΜΠΟΡΟΥΝ ΝΑ ΜΕΙΩΘΟΥΝ ΠΕΡΙΣΣΟΤΕΡΟ ΑΠΟ ΤΟ	
ΠΡΟΒΛΕΠΟΜΕΝΟ ΤΥΟΣ ΤΩΤ ΚΤΙΡΙΩΤ ΚΑΙ ΟΧΙ ΛΙΓΟΤΕΡΟ ΑΠΟ 5.00 μ.	
ΠΟΣΟΣΤΟ ΚΑΛΥΨΗΣ :30%	
ΟΡΟΦΟΙ:	ΤΥΟΣ:..... ΣΤΗΝΤΕΛ ΔΟΜΗΣΗΣ :0.9
	ΣΤΗΝΤΕΛ ΟΓΚΟΥ ΜΑΧ: 3.3
Β. ΠΡΑΞΕΙΣ ΤΑΚΤΟΠΟΙΗΣΗΣ :	
2. ΔΕΝ ΤΙΠΑΡΧΟΥΝ	
ΤΠΟΧΡΕΩΣΕΙΣ ΟΙΚΟΠΕΔΟΥ	
Γ. ΑΡΤΙΟ ΚΑΙ ΟΙΚΟΔΟΜΗΣΙΜΟ :	
ΕΙΝΑΙ ΜΕ ΤΑ ΠΑΛΙΑ ΟΡΙΑ	
Δ. ΛΕΠΤΟΜΕΡΗΣ ΚΑΘΟΡΙΣΜΟΣ ΡΥΤΟΜΟΜΙΑΣ :	
Η ΡΥΤΟΜΟΜΙΑ ΟΡΙΖΕΤΑΙ ΑΠΟ ΤΟ ΠΣ ΑΝΑ Δ/ΓΜΑ ΚΑΙ ΑΠΟ ΤΙΣ	
ΕΞΑΣΦΑΛΙΣΕΙΣ ΟΠΩΣ ΦΑΙΝΟΝΤΑΙ ΣΤΟ ΣΧΕΔΙΟ.	
Ε. ΕΜΒΑΔΟΝ ΟΙΚΟΠΕΔΟΥ : Ε = 4000.00 Τ.Μ.	
Ζ. ΠΡΟΣΔΙΟΡΙΣΜΟΣ ΑΦΕΤΗΡΙΑΣ ΤΥΟΥΣ (αρθρο 35 Γ.Ο.Κ.)	
ΑΠΟ ΤΗΝ ΜΕΣΗ ΣΤΑΘΜΗ ΤΩΤ ΠΕΡΙΒΑΛΛΟΝΤΟΣ ΧΩΡΟΥ Η ΑΠΟ ΤΟΝ ΑΞΟΝΑ ΤΩΤ	
ΔΡΟΜΟΥ ΠΩΤ ΒΡΙΣΚΕΤΑΙ ΜΠΡΟΣΤΑ ΣΤΟ ΟΙΚΟΠΕΔΟ	
Η. Η ΑΠΟΤΥΠΩΣΗ ΤΩΝ ΔΕΝΔΡΩΝ ΠΩΤ ΔΕΝ ΠΡΟΣΤΑΤΕΥΟΝΤΑΙ	
ΑΠΟ ΤΗΝ ΔΑΣΙΚΗ ΝΟΜΟΘΕΣΙΑ ΑΛΛΑ ΑΠΟ ΤΟΝ Ν.1337	
ΑΡΘΡΟ 40 ΔΕΝ ΤΙΠΑΡΧΟΥΝ	
ΑΠΟ ΤΟ ΓΗΠΕΔΟ ΔΕΝ ΔΙΕΡΧΟΝΤΑΙ ΚΑΛΩΔΙΑ ΤΥΗΛΗΣ ΤΑΣΗΣ	
ΔΗΛΩΣΗ ΤΑΟΠΟΙΗΣΗΣ ΟΡΙΩΝ	
Ο ΤΠΟΓΕΓΡΑΜΜΕΝΟΣ ΜΟΥΣΤΑΚΟΤΑΝΗΣ ΙΔΙΟΚΤΗΤΗΣ ΤΩΤ	
ΑΓΡΟΤΕΜΑΧΙΟΥ ΠΩΤ ΦΑΙΝΕΤΑΙ ΣΤΟ ΔΙΑΓΡΑΜΜΑ ΑΥΤΟ ΜΕ ΤΑ ΣΤΟΙΧΕΙΑ	
Α.Β.Γ.Δ.Α ΔΗΛΩΝΩ ΟΤΙ ΤΑ ΟΡΙΑ ΠΩΤ ΕΧΩ ΤΑΟΠΟΙΗΣΕΙ ΣΕ ΑΥΤΟ	
ΕΙΝΑΙ ΤΑ ΟΡΙΑ ΚΑΙ ΕΧΩ ΔΙΚΑΙΩΜΑ ΚΩΣΗΣ ΟΙΚΟΔΟΜΙΚΗΣ ΑΔΕΙΑΣ.	
Ο ΔΗΛΩΝ	
ΕΡΓΟΔΟΤΗΣ ΜΟΥΣΤΑΚΟΤΑΝΗΣ ΔΗΜΗΤΡΙΟΣ	
ΕΡΓΟ	
ΘΕΣΗ ΑΓΡΟΚΤΗΜΑ ΑΔΑΜ - ΑΝΑΔΑΣΜΟΣ 1975	
ΤΠ'ΑΡΙΘΜ 47β ΑΓΡΟΤΕΜΑΧΙΟ	
ΜΕΛΕΤΗΤΕΣ ΜΠΙΖΜΠΑ-ΠΟΛΙΤΗ ΕΛΕΤΘΕΡΙΑ	
ΑΓΡΟΝΟΜΟΣ ΤΟΠΟΓΡΑΦΟΣ ΜΗΧΑΝΙΚΟΣ	
ΘΕΜΑ ΣΧΕΔΙΟΥ	Αρ. σχεδίου
ΤΟΠΟΓΡΑΦΙΚΟ ΔΙΑΓΡΑΜΜΑ	Τ1
ΚΑΙΜΑΚΕΣ	1:1000
ΧΡΟΝΟΣ ΜΕΛΕΤΗΣ ΦΕΒΡΟΥΑΡΙΟΣ 2008	
Ο ΣΥΝΤΑΞΑΣ	ΘΕΩΡΗΣΗ
ΜΠΙΖΜΠΑ-ΠΟΛΙΤΗ-ΕΛ. ΕΛΕΤΘΕΡΙΑ ΑΓΡΟΝΟΜΟΣ ΤΠΟΓΡΑΦΟΣ ΜΗΧΑΝΙΚΟΣ ΠΟΛΥΤΕΧΝΙΚΗ ΣΧΟΛΗ Α.Π.Θ. ΜΕΛΟΣ Γ.Ε.Ε./ΑΡΧΙΤΕΚΤΟΝΟΥ 109014 ΖΑΓΚΛΙΒΕΡΙ/ΘΕΣΣΑΛΟΝΙΚΗΣ ΑΦΜ: 070802764/ΔΟΥ: ΖΑΓΚΛΙΒΕΡΙΟΥ ΤΗΛ: 2310-638947 - 6946 253933	



* 0 4 0 0 0 3 0 0 2 0 2 0 9 0 0 1 6 *

ΑΠΟ ΤΟ ΕΘΝΙΚΟ ΤΥΠΟΓΡΑΦΕΙΟ
 ΚΑΠΟΔΙΣΤΡΙΟΥ 34 * ΑΘΗΝΑ 104 32 * ΤΗΛ. 210 52 79 000 * FAX 210 52 21 004
 ΗΛΕΚΤΡΟΝΙΚΗ ΔΙΕΥΘΥΝΣΗ: <http://www.et.gr> - e-mail: webmaster.et@et.gr