



ΕΦΗΜΕΡΙΣ ΤΗΣ ΚΥΒΕΡΝΗΣΕΩΣ

ΤΗΣ ΕΛΛΗΝΙΚΗΣ ΔΗΜΟΚΡΑΤΙΑΣ

ΤΕΥΧΟΣ ΤΕΤΑΡΤΟ

Αρ. Φύλλου 178

8 Μαΐου 2009

ΠΕΡΙΕΧΟΜΕΝΑ

ΑΠΟΦΑΣΕΙΣ

- Επικύρωση καθορισμού οριογραμμών τμήματος κοίτης
ρέματος στην περιοχή αγροκτήματος Αυξεντίου Δήμου
Βιστονίδας του Ν. Ξάνθης, ανατολικά της ιδιοκτησίας
ΜΑΪ-ΤΕΞ Α.Β.Ε.Ε. 1
- Κήρυξη ως αναδασωτέας δημοτικής δασικής έκτασης,
συνολικού εμβαδού πεντακοσίων είκοσι τετραγωνικών
μέτρων και μηδέν χιλιοστών (520,000) τ.μ. στη θέση
«Σιαδάκια» της κτηματικής περιφέρειας του Δημ.
Διαμερίσματος Πέτα, του Δήμου Πέτα του Νομού Άρτας. 2
- Κήρυξη ως αναδασωτέας συνιδιόκτητης έκτασης δά-
σους, συνολικού εμβαδού δύο χιλιάδων τετραγωνικών
μέτρων και μηδέν χιλιοστών (2.000,000) τ.μ. στη θέση
«Διασέλλα» της κτηματικής περιφέρειας του Δημ.
Διαμερίσματος Μαρκινιάδας, του Δήμου Πέτα του Νομού
Άρτας. 3

ΑΠΟΦΑΣΕΙΣ

- Αριθμ. 2037 (1)
Επικύρωση καθορισμού οριογραμμών τμήματος κοίτης
ρέματος στην περιοχή αγροκτήματος Αυξεντίου Δήμου
Βιστονίδας του Ν. Ξάνθης, ανατολικά της ιδιοκτησίας
ΜΑΪ-ΤΕΞ Α.Β.Ε.Ε.

Ο ΓΕΝΙΚΟΣ ΓΡΑΜΜΑΤΕΑΣ ΠΕΡΙΦΕΡΕΙΑΣ
ΑΝΑΤΟΛΙΚΗΣ ΜΑΚΕΔΟΝΙΑΣ - ΘΡΑΚΗΣ

Έχοντας υπόψη:

1. Τις διατάξεις του άρθρου 5 του ν. 3010/2002 (ΦΕΚ 91/Α') «Εναρμόνιση του ν. 1650/1986 με τις Οδηγίες 97/11 Ε.Ε. και 96/61 Ε.Ε., διαδικασία οριοθέτησης και ρυθμίσεις θεμάτων για τα υδατορέματα και άλλες διατάξεις».
2. Την υπ' αριθμ. 3046/304/1989 (ΦΕΚ 59Δ'/3.2.1989) απόφαση του Αναπληρωτή Υπουργού Περιβάλλοντος Χωροταξίας και Δημοσίων Έργων, «Κτιριοδομικός Κατανομισμός» και ειδικότερα τις διατάξεις του άρθρου 6 αυτού, σχετικά με τη δόμηση κοντά σε ρέματα, όπως ισχύει σήμερα.
3. Τις διατάξεις του ν. 2853/16.7.1922 (ΦΕΚ Α' 116) «Περί υδραυλικών εν γένει έργων και αστυνομεύσεως των Δημοσίων Υδάτων», όπως αυτές τροποποιήθηκαν με τις

αντίστοιχες του ν.δ. 10/29.12.1923 και κωδικοποιήθηκαν από τις διατάξεις του π.δ. 18/21.3.1924 (ΦΕΚ 61 Α').

4. Την υπ' αριθμ. 649/30.1.2009 (ΦΕΚ 266/Β'/13.2.2009) απόφαση του Γενικού Γραμματέα της Περιφέρειας Ανατολικής Μακεδονίας - Θράκης «Εξουσιοδότηση προς υπογραφή «Με εντολή Γενικού Γραμματέα» αποφάσεων, εγγράφων και άλλων πράξεων στο Γενικό Διευθυντή, στους προϊστάμενους Διευθύνσεων, Τμημάτων και Γραφείων των Υπηρεσιών της Περιφέρειας Ανατολικής Μακεδονίας - Θράκης».

5. Το υπ' αριθμ. 14606/9.4.2009 (α.π. ΔΙ.ΠΕ.ΧΩ. 2037/9.4.2009) έγγραφο της Δ/σης Τεχνικών Υπηρεσιών του Δήμου Ξάνθης με το οποίο κατατέθηκε στη Δ/ση ΠΕ.ΧΩ. Περιφέρειας Ανατολικής Μακεδονίας - Θράκης η ελεγμένη και θεωρημένη μελέτη από τη ΔΤΥ του Νομαρχ. Διαμερίσματος Ξάνθης για την οριοθέτηση του τμήματος του ρέματος στην περιοχή αγροκτήματος Αυξεντίου Δήμου Βιστονίδας του Ν. Ξάνθης, ανατολικά της ιδιοκτησίας ΜΑΪ-ΤΕΞ Α.Β.Ε.Ε.

6. Το υπ' αριθμ. 116/27.1.2009 έγγραφο του Γραφείου Δημοτικού Συμβουλίου του Δήμου Βιστονίδας στο οποίο επισυνάπτεται το απόσπασμα από το υπ' αριθμ. 2/26.1.2009 πρακτικό τακτικής συνεδρίασης του Δημοτικού Συμβουλίου στο οποίο περιλαμβάνεται η 21 απόφαση με την οποία το ΔΣ γνωμοδοτεί θετικά ως προς την προτεινόμενη γραμμή οριοθέτησης τμήματος του εν λόγω ρέματος.

7. Τη μελέτη για την οριοθέτηση του τμήματος του ρέματος στην περιοχή αγροκτήματος Αυξεντίου Δήμου Βιστονίδας του Ν. Ξάνθης, ανατολικά της ιδιοκτησίας ΜΑΪ-ΤΕΞ Α.Β.Ε.Ε., καθώς και τα τοπογραφικά διαγράμματα που τη συνοδεύουν, όπως ελέγχθηκαν και θεωρήθηκαν από την Δ/ση Τεχνικών Υπηρεσιών Νομαρχιακού Διαμερίσματος Ξάνθης ως προς τον καθορισμό των οριογραμμών του ρέματος και από τα οποία προκύπτει: α) ότι η κοίτη του ρέματος στο εξεταζόμενο τμήμα με τα υφιστάμενα χαρακτηριστικά της είναι επαρκής για τη διοχέτευση ακραίων πλημμυρικών παροχών, β) ότι δεν απαιτούνται έργα διευθέτησης στο υπόψη τμήμα, γ) ότι η πλημμυρική παροχή υπολογισμού 2,847 m³/sec στην περίπτωση της υφιστάμενης κοίτης είναι μικρότερη από τη μέγιστη παροχαρακτηριστική διατομής και δ) οι προτεινόμενες οριογραμμές ανταποκρίνονται σε πλημμυρική παροχή για περίοδο επαναφοράς T= 50 έτη, αποφασίζουμε:

Επικυρώνουμε τις καθορισθείσες οριογραμμές του τμήματος του ρέματος στην περιοχή αγροκτήματος Αυξεντίου Δήμου Βιστονίδας του Ν. Ξάνθης, ανατολικά της ιδιοκτησίας ΜΑΪ-ΤΕΞ Α.Β.Ε.Ε., σε συνολικό μήκος τριακοσίων ενενήντα (390) μέτρων περίπου, όπως αποτυπώνονται στο Τοπογραφικό Διάγραμμα της περιοχής οριοθέτησης (Αριθμός Σχεδίου Τ) κλίμακας 1:200 της πολιτικού μηχανικού Καρακατσάνη Μαρίας και σύμφωνα με τη Μελέτη Οριοθέτησης που κατατέθηκε στην Υπηρεσία μας, όπως αυτή ελέγχθηκε και θεωρήθηκε από τη Δ/νση Τεχνικών Υπηρεσιών του Νομαρχιακού Διαμερίσματος Ξάνθης.

Από τη μελέτη οριοθέτησης δεν προκύπτουν εργασίες διευθέτησης της κοίτης.

Από τις διατάξεις της απόφασης αυτής δεν προκύπτουν δαπάνες οι οποίες να βαρύνουν τον κρατικό προϋπολογισμό.

Η ισχύς της παρούσας αρχίζει από την ανωτέρω δημοσίευση.


Η απόφαση αυτή μαζί με το συνημμένο διάγραμμα να δημοσιευθεί στην Εφημερίδα της Κυβερνήσεως.


Κομοτηνή, 23 Απριλίου 2009

Με εντολή Γενικού Γραμματέα Περιφέρειας

Η Προϊσταμένη Διεύθυνσης

ΑΛΕΚΑ ΠΑΣΣΟΠΟΥΛΟΥ

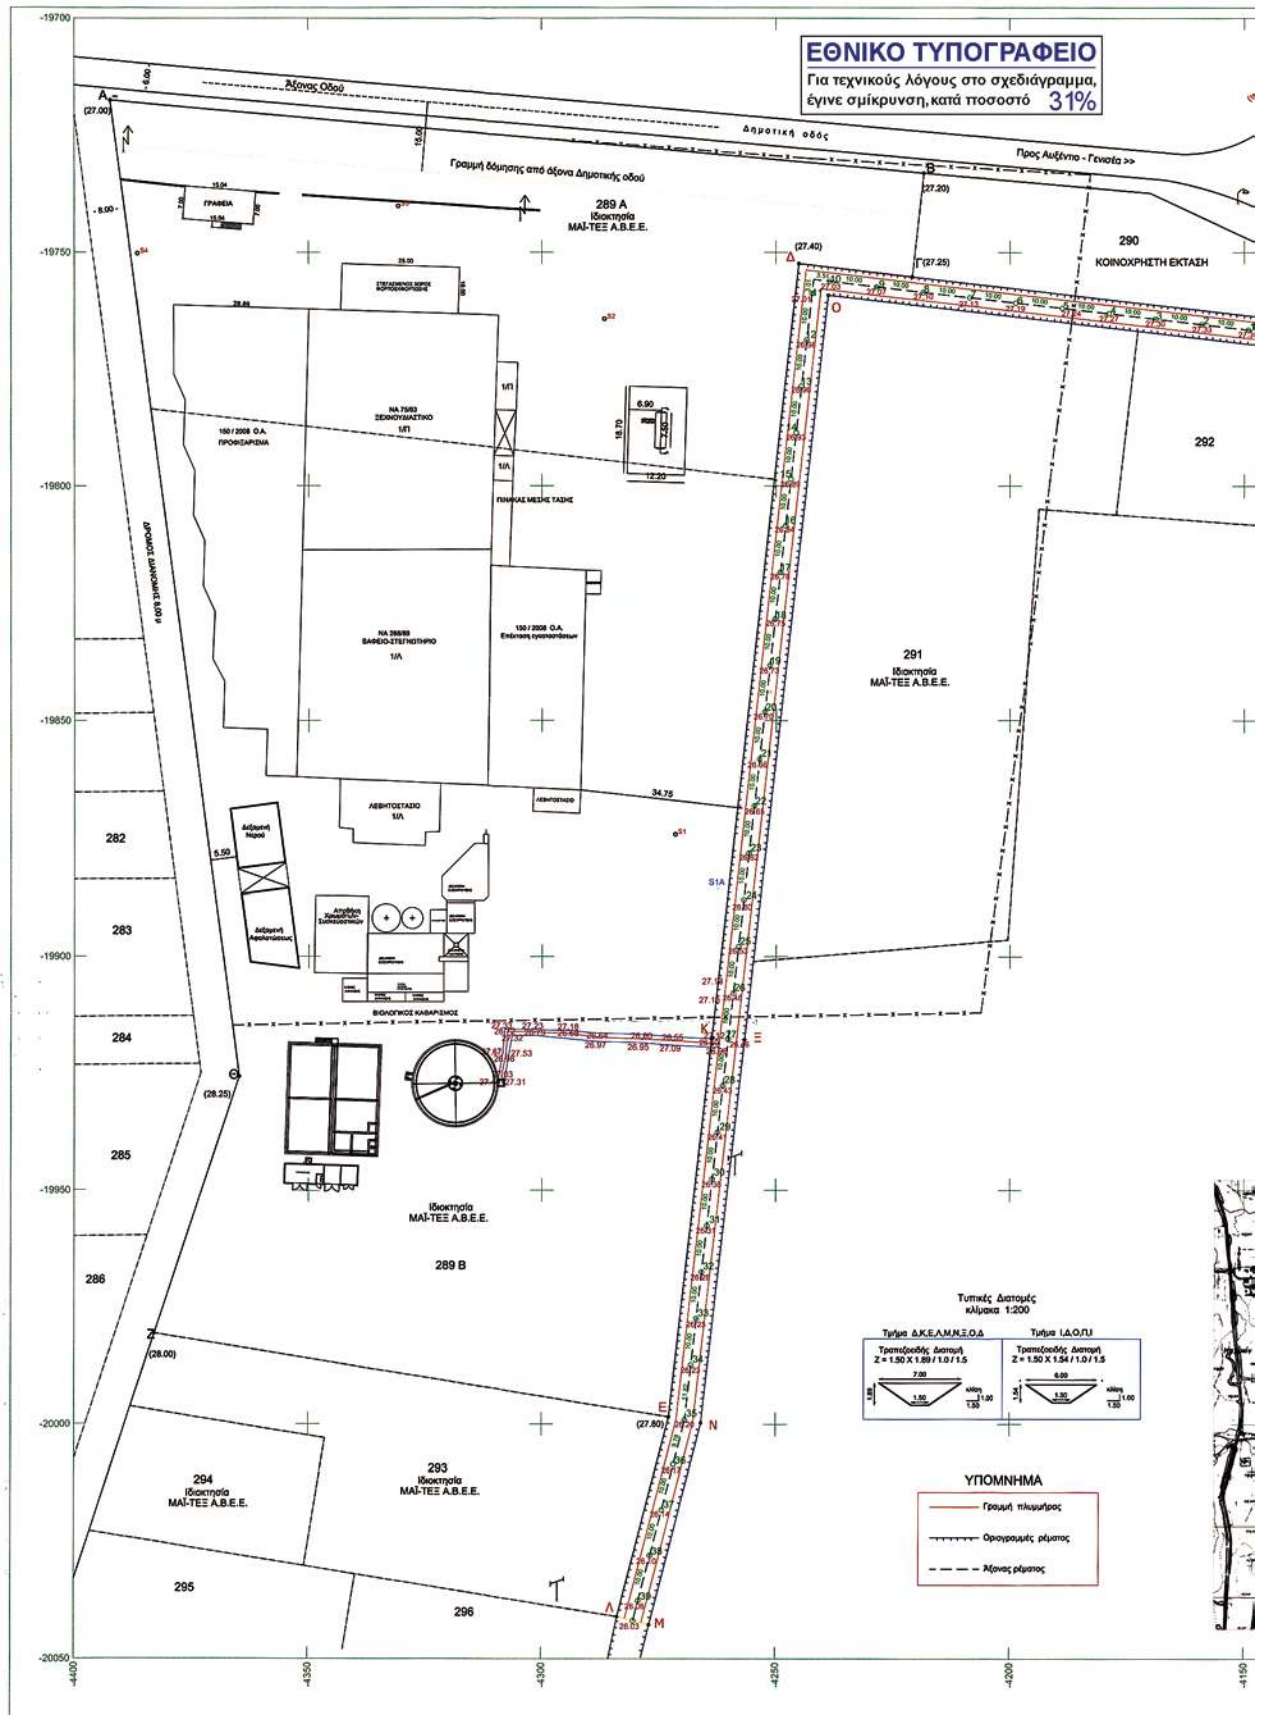

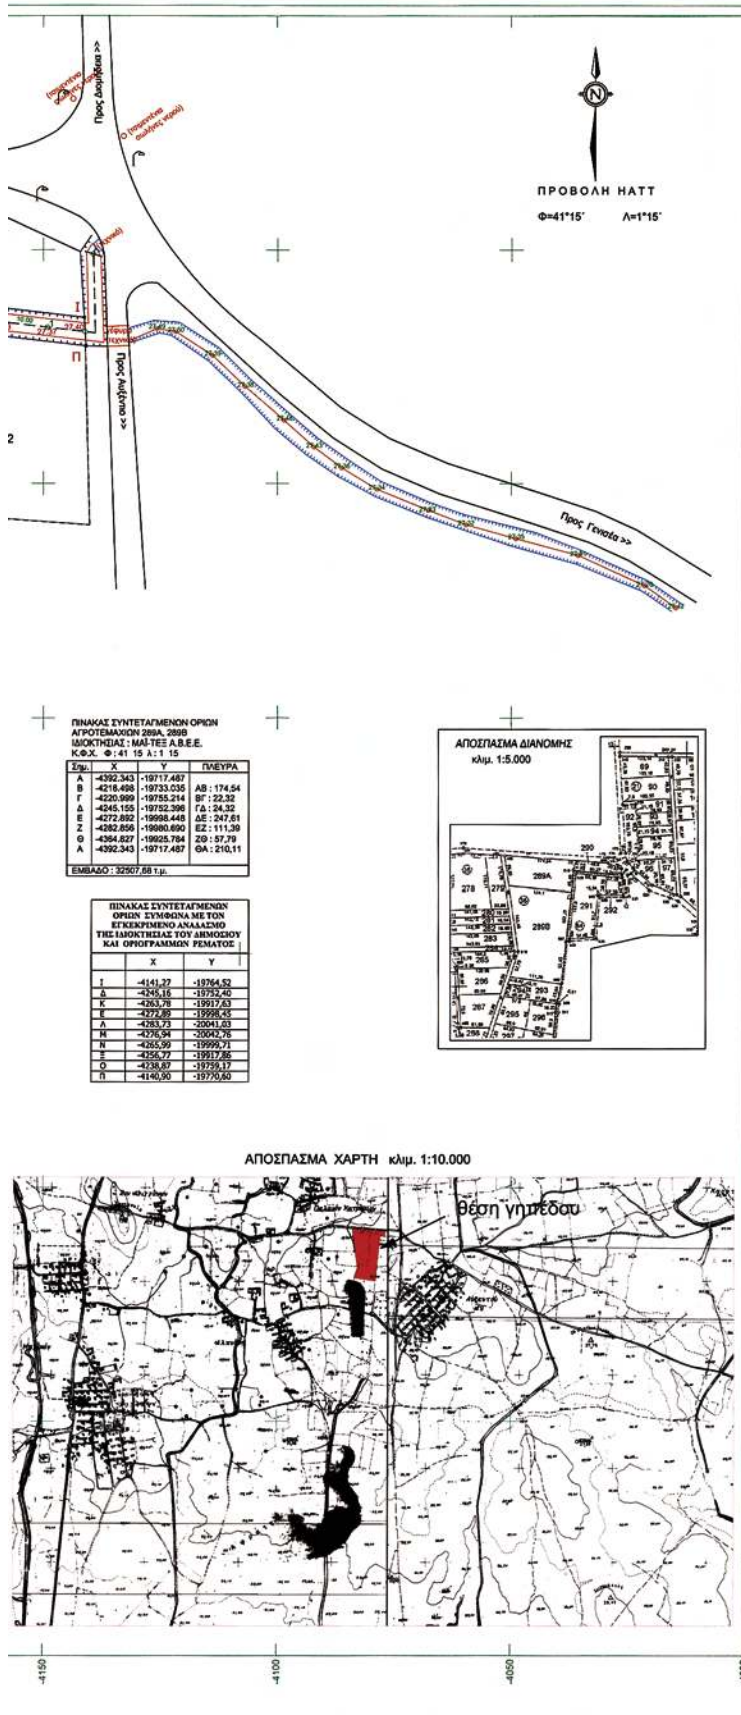

ΟΡΟΙ ΔΟΜΗΣΗΣ

ΓΥΝΕΔΑ ΕΚΤΟΣ ΡΥΘΜΟΤΕΚΝΩΝ ΣΧΕΔΙΩΝ ΚΑΙ ΕΚΤΟΣ ΟΡΙΩΝ ΟΙΚΙΣΜΩΝ

ΥΠΟΤΑΞΗ ΠΡΟ ΤΟΥ 1923

Π.Δ. 24-8-85/ΦΕΚ 270 Δ' /31-5-85 (Όπως τροποποιήθηκε με τον Ν.3221/2003 ΦΕΚ 308Α' /31-12-03)

ΑΡΘΡΟ 1 ΓΕΝΙΚΕΣ ΔΙΑΤΑΞΕΙΣ

1 α) Ελάχιστοι εμβαδόν γηπέδων 4000 κα πρόσωπο σε κοινόχρηστο δρόμο 25μ.


























Εργοδότης:

ΜΑΙ - ΤΕΣ Α.Ε.Ε.

Ελέγχθηκε η απόσταση και θεωρήθηκε ο καθορισμός των ορίων οριζώντων

Εργο:

ΟΡΙΟΘΕΤΗΣΗ ΡΕΜΑΤΟΣ

Ελεγχσε Κ.Ε. 9-12-08

Θέση:

ΑΥΣΕΝΤΙΟ
Ν. ΣΑΝΘΗΣ

Μελέτη:

Α. Δημητριάδης Πολιτικός Μηχανικός
Μ. Καρακατσάνη Τοπογράφος Μηχανικός

Θέμα:

ΤΟΠΟΓΡΑΦΙΚΟ
ΔΙΑΓΡΑΜΜΑ

Αριθμός Σχεδίου

T

Κλίμακα:

1:500

Χρόνος Μελέτης:

ΙΟΥΛΙΟΣ 2008

Υπογραφή

26.06 8-12-08

Σφραγίδα

ΕΥΣΤΡΑΤΙΑ ΔΙΕΥΘΥΝΣΗ
ΕΠΙΧΕΙΡΗΣΙΑΚΗΣ
ΔΙΕΥΘΥΝΣΗΣΕΥΣΤΡΑΤΙΑ ΔΙΕΥΘΥΝΣΗ
ΕΠΙΧΕΙΡΗΣΙΑΚΗΣ
ΔΙΕΥΘΥΝΣΗΣΚΑΡΑΚΑΤΣΑΝΗ ΜΑΡΙΑ
ΑΡΧ. & ΤΟΠΟΓΡΑΦ. ΜΗΧΑΝΙΚΟΣ
ΑΡΧΙΤΕΚΤΟΝΙΚΟ ΕΡΓΟ
ΝΕΑΡΧΑΚΗ Τ.Κ. 115 27
ΤΗΛ. 2541053202
Α.Φ.Μ. 11451104 - Δ.Π. & ΣΑΝΘΗΣ

Αριθμ. 1638

(2)

Κήρυξη ως αναδασωτέας δημοτικής δασικής έκτασης, συνολικού εμβαδού πεντακοσίων είκοσι τετραγωνικών μέτρων και μηδέν χιλιοστών (520,000) τ.μ. στη θέση «Σιαδάκια» της κτηματικής περιφέρειας του Δημ. Διαμερίσματος Πέτα, του Δήμου Πέτα του Νομού Άρτας.

Ο ΓΕΝΙΚΟΣ ΓΡΑΜΜΑΤΕΑΣ ΠΕΡΙΦΕΡΕΙΑΣ ΗΠΕΙΡΟΥ

Έχοντας υπόψη:

1. Τις διατάξεις:

α. Των άρθρων 117 παρ. 3 και 24 παρ. 1 του Συντάγματος.

β. Του ν. 998/1979 «περί Προστασίας των Δασών και Δασικών εν γένει εκτάσεων της Χώρας και συγκεκριμένα: (α) του άρθ. 37 παρ. 1 (β) του αρθρ. 38 παρ. 1, (γ) του αρθρ. 41 παρ. 1 και 2 και του (δ) του άρθρου 70 παρ. 3.

γ. Του ν. 2503/1997 «Διοίκηση - Οργάνωση - Στελέχωση της περιφέρειας κ.λπ.».

δ. Του ν. 2647/1998 «Μεταβίβαση αρμοδιοτήτων κ.λπ.».

2. Τις διαταγές του Υπουργείου Γεωργίας:

α) 160417/1180/8.7.1980,

β) 182447/3049/24.9.1980,

γ) οικ. 105204/2793/31.7.2002 διαταγές του Υπ. Γεωργίας και την υπ' αριθμ. 1099/26.10.2004 όμοια του Υπ. Αγροτικής Ανάπτυξης και Τροφίμων.

3. Την υπ' αριθμ. 7622/1484/29.1.2008 (ΦΕΚ 269/Β'/22.2.2008) απόφαση του Γενικού Γραμματέα Περιφέρειας Ηπείρου «Περί μεταβίβασης αρμοδιοτήτων, παροχής εξουσιοδότησης υπογραφής κ.λπ. με εντολή Γενικού Γραμματέα Περιφέρειας Ηπείρου».

4. Την υπ' αριθμ. ΔΥ/10.3.2009 έκθεση αυτοψίας του Δασοπόνου της Υπηρεσίας Κων/νου Κολοκύθα από την οποία προκύπτει ότι η έκταση που αναφέρεται στο θέμα είχε κατά το χρόνο καταστροφής της που έγινε από αποψίλωση κατά το μήνα Φεβρουάριο του 2009, χαρακτήρα δασικής έκτασης κατά την έννοια των διατάξεων των παρ. 2 και 3 (I, II, III) β του άρθρου 3 του

ν. 998/1979, όπως αυτό ισχύει σήμερα και της παρ. 1ε του άρθρου 4 του ν. 998/1979.

5. Την υπ' αριθμ. 1436/13.3.2009 θετική εισήγηση της Δ/νσης Δασών Ν. Άρτας, αποφασίζουμε:

Κηρύσσουμε αναδασωτέα, δημοτική δασική έκταση αιφυλλών πλατύφυλλων, η οποία εμπίπτει στις διατάξεις των παρ. 2 και 3 (I, II, III) β του άρθρου 3 του ν. 998/1979, όπως αυτό ισχύει σήμερα και της παρ. 1ε του άρθρου 4 του ν. 998/1979, η οποία εκχερσώθηκε και μπαζώθηκε παράνομα, συνολικού εμβαδού πεντακοσίων είκοσι τετραγωνικών μέτρων και μηδέν χιλιοστών (520,000) τ.μ. Η έκταση αυτή βρίσκεται στη θέση «Σιαδάκια» της κτηματικής περιφέρειας του Δημοτικού Διαμερίσματος Πέτα του Δήμου Πέτα του Νομού Άρτας, απεικονίζεται με έντονη ερυθρά πολυγωνική γραμμή η οποία περιγράφεται με τα αλφαβητικά στοιχεία: Α - Β - Γ - Δ - Ε - Ζ - Η - Α στο προσαρτημένο στην απόφαση αυτή τοπογραφικό σχεδιάγραμμα κλίμακας 1: 5000 και σε ΕΓΣΑ 87 συντεταγμένες, το οποίο αποτελεί αναπόσπαστο μέρος αυτής και έχει όρια:

Ανατολικά: Με εθνικό δρόμο Άρτας - Τρικάλων.

Δυτικά: Με δημοτική δασική έκταση Πέτα.

Βόρεια: Με αγροτικό δημοτικό δρόμο.

Νότια: Με δημοτική δασική έκταση Πέτα.

Σκοποί της κήρυξης της ανωτέρω έκτασης ως αναδασωτέας είναι η διατήρηση του δασικού χαρακτήρα αυτής και ο αποκλεισμός διάθεσής της, για άλλη χρήση, καθώς και η αποκατάσταση της καταστραμένης δασικής έκτασης των αιφυλλών πλατύφυλλων η οποία αποτελείτο από τα φυτικά είδη πρίνου, φιλικιού και κουμαριάς.

Με την απόφαση αυτή δεν προκαλείται δαπάνη σε βάρος του κρατικού προϋπολογισμού.

Η απόφαση αυτή να δημοσιευθεί στην Εφημερίδα της Κυβερνήσεως.


Ιωάννινα, 24 Μαρτίου 2009

Ο Γενικός Γραμματέας Περιφέρειας
ΔΗΜΗΤΡΙΟΣ Γ. ΠΑΝΟΖΑΧΟΣ

ΤΟΠΟΓΡΑΦΙΚΗ ΑΠΩΤΥΠΩΣΗ ΕΚΤΑΣΗΣ
ΠΟΥ ΘΑ ΚΗΡΥΧΘΕΙ ΑΝΑΔΑΣΩΤΕΑ
στη θέση "Σισόδια" περιφέρειας του Δήμου
ΠΕΤΑ του Νομού ΑΡΤΑΣ

ΕΛΛΗΝΙΚΗ ΔΗΜΟΚΡΑΤΙΑ
 ΠΕΡΙΦΕΡΕΙΑ ΗΠΕΙΡΟΥ
 ΓΕΝΙΚΗ Δ/ΝΣΗ ΠΕΡΙΦΕΡΕΙΑΣ
 Δ/ΝΣΗ ΔΑΣΩΝ Ν. ΑΡΤΑΣ

Ανήκει στην υπ αριθ. 1638 / 24 - 03 - 2009 απόφαση του κ. Γενικού
 Γραμματέα της Περιφέρειας Ηπείρου.

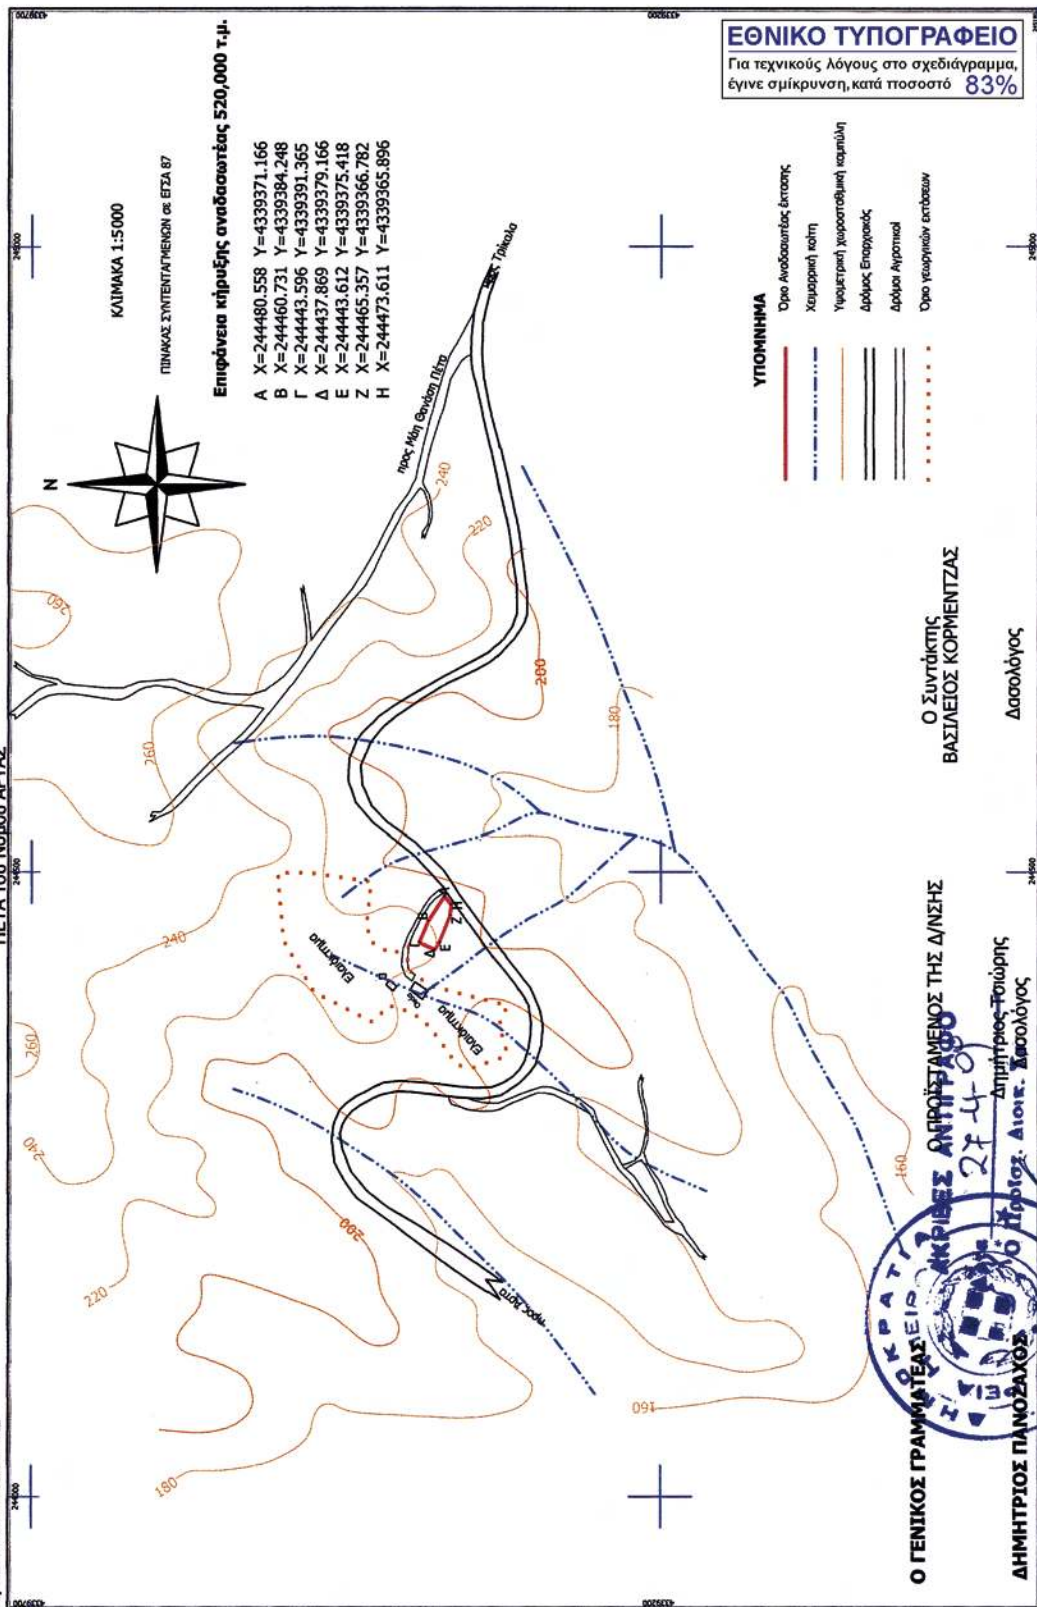

Αριθμ. 1639

(3)

Κήρυξη ως αναδασωτέας συνιδιόκτητης έκτασης δάσους, συνολικού εμβαδού δύο χιλιάδων τετραγωνικών μέτρων και μηδέν χιλιοστών (2.000,000) τ.μ. στη θέση «Διασέλλα» της κτηματικής περιφέρειας του Δημ. Διαμερίσματος Μαρκινιάδας, του Δήμου Πέτα του Νομού Άρτας.

Ο ΓΕΝΙΚΟΣ ΓΡΑΜΜΑΤΕΑΣ ΠΕΡΙΦΕΡΕΙΑΣ ΗΠΕΙΡΟΥ

Έχοντας υπόψη:

1. Τις διατάξεις:

α. Των άρθρων 117 παρ. 3 και 24 παρ. 1 του Συντάγματος,

β. του ν. 998/1979 «περί Προστασίας των Δασών και Δασικών εν γένει εκτάσεων της Χώρας και συγκεκριμένα: (α) του άρθρ. 37 παρ. 1,

(β) του άρθρ. 38 παρ. 1,

(γ) του άρθρ. 41 παρ. 1 και 2 και του

(δ) του άρθρου 70 παρ. 3,

γ. του ν. 2503/1997 «Διοίκηση - Οργάνωση - Στελέχωση της περιφέρειας κ.λπ.»,

δ. του ν. 2647/1998 «Μεταβίβαση αρμοδιοτήτων κ.λπ.»,

2. Τις διαταγές του Υπουργείου Γεωργίας:

α) 160417/1180/8.7.1980,

β) 182447/3049/24.9.1980,

γ) οικ. 105204/2793/31.7.2002 διαταγές του Υπ. Γεωργίας και την υπ' αριθμ. 1099/26.10.2004 όμοια του Υπ. Αγροτικής Ανάπτυξης και Τροφίμων.

3. Την υπ' αριθμ. 7622/1484/29.1.2008 (ΦΕΚ 269/Β'/22.2.2008) απόφαση του Γενικού Γραμματέα Περιφέρειας Ηπείρου «Περί μεταβίβασης αρμοδιοτήτων, παροχής εξουσιοδότησης υπογραφής κ.λπ. με εντολή Γενικού Γραμματέα Περιφέρειας Ηπείρου».

4. Την υπ' αριθμ. ΔΥ/9.3.2009 έκθεση αυτοψίας του Δασοπόνου της Υπηρεσίας Κων/νου Κολοκύθα από την οποία προκύπτει ότι η έκταση που αναφέρεται στο θέμα είχε κατά το χρόνο καταστροφής της που έγινε από αποψίλωση κατά το μήνα Φεβρουάριο του 2009, χαρακτηρίσει δάσους κατά την έννοια των διατάξεων των παρ. 1 και 3 (I, II, III) α του άρθρου 3 του ν. 998/1979,

όπως αυτό ισχύει σήμερα και της παρ. 1ε του άρθρου 4 του ν. 998/1979.

5. Την υπ' αριθμ. 1435/13.3.2009 θετική εισήγηση της Δ/νσης Δασών Ν. Άρτας, αποφασίζουμε:

Κηρύσσουμε αναδασωτέα, συνιδιόκτητη έκταση δάσους αειφύλλων πλατύφυλλων, η οποία εμπίπτει στις διατάξεις των παρ. 1 και 3 (I, II, III) α του άρθρου 3 του ν. 998/1979, όπως αυτό ισχύει σήμερα και της παρ. 1ε του άρθρου 4 του ν. 998/1979, η οποία αποψιλώθηκε παράνομα, συνολικού εμβαδού δύο χιλιάδων τετραγωνικών μέτρων και μηδέν χιλιοστών (2.000,000) τ.μ. Η έκταση αυτή βρίσκεται στη θέση «Διασέλλα» της κτηματικής περιφέρειας του Δημοτικού Διαμερίσματος Μαρκινιάδας του Δήμου Πέτα του Νομού Άρτας, απεικονίζεται με έντονη ερυθρά πολυγωνική γραμμή η οποία περιγράφεται με τα αλφαβητικά στοιχεία: Α - Β - Γ - Δ - Ε - Ζ - Η - Θ - Α στο προσαρτημένο στην παρούσα απόφαση μας τοπογραφικό σχεδιάγραμμα κλίμακας 1: 5000 και σε ΕΓΣΑ 87 συντεταγμένες, το οποίο αποτελεί αναπόσπαστο μέρος αυτής και έχει όρια:

Ανατολικά: Με συνιδιόκτητο δάσος Μαρκινιάδας.

Δυτικά: Με συνιδιόκτητο δάσος Μαρκινιάδας.

Βόρεια: Με γεωργική έκταση (ελαιόκτημα) και συνιδιόκτητο δάσος Μαρκινιάδας.

Νότια: Με συνιδιόκτητο δάσος Μαρκινιάδας.

Σκοποί της κήρυξης της ανωτέρω έκτασης ως αναδασωτέας είναι η διατήρηση του δασικού χαρακτήρα αυτής και ο αποκλεισμός διάθεσης της, για άλλη χρήση, καθώς και η αποκατάσταση της κατάστραμμένης από την παράνομη αποψιλωτική υλοτομία των δέντρων του δάσους των αειφύλλων πλατύφυλλων αποτελούντα από τα φυτικά είδη κουμαριάς, πρίνου και σχίνου.

Με την απόφαση αυτή δεν προκαλείται δαπάνη σε βάρος του κρατικού προϋπολογισμού.

Η απόφαση αυτή να δημοσιευθεί στην Εφημερίδα της Κυβερνήσεως.

Ιωάννινα, 24 Απριλίου 2009

Ο Γενικός Γραμματέας Περιφέρειας
ΔΗΜΗΤΡΙΟΣ Γ. ΠΑΝΟΖΑΧΟΣ

