

ΕΦΗΜΕΡΙΣ ΤΗΣ ΚΥΒΕΡΝΗΣΕΩΣ

ΤΗΣ ΕΛΛΗΝΙΚΗΣ ΔΗΜΟΚΡΑΤΙΑΣ

ΤΕΥΧΟΣ ΤΕΤΑΡΤΟ

Αρ. Φύλλου 278

10 Ιουλίου 2009

ΠΕΡΙΕΧΟΜΕΝΑ

ΑΠΟΦΑΣΕΙΣ

- Καθορισμός των ορίων αιγιαλού και παραλίας στη
θέση «παραλία Κατσούλι», Δημοτικού Διαμερίσμα-
τος Αιαντείου, Δήμου Σαλαμίνας, Νομ. Πειραιά... 1
Επικύρωση καθορισμού οριογραμμών του ρέματος
«Μεγάλο Ρέμα» στη περιοχή Γκιουλιαμαράγκα του
Δήμου Νιγρίτας Ν. Σερρών..... 2

ΑΠΟΦΑΣΕΙΣ

- Αριθμ. 23493/14873 (1)
Καθορισμός των ορίων αιγιαλού και παραλίας στη θέση
«παραλία Κατσούλι», Δημοτικού Διαμερίσματος Αια-
ντείου, Δήμου Σαλαμίνας, Νομ. Πειραιά.

Ο ΓΕΝΙΚΟΣ ΓΡΑΜΜΑΤΕΑΣ ΠΕΡΙΦΕΡΕΙΑΣ ΑΤΤΙΚΗΣ

Έχοντας υπόψη:

1. Τις διατάξεις του ν. 2971/2001 (ΦΕΚ 285/τ.Α'/19.12.2001)
«Περί αιγιαλού και παραλίας» και ιδίως το άρθρο 9 παρ.1
του ως άνω Νόμου, καθώς και το γεγονός ότι:

α) πρόκειται για αστική περιοχή, η οποία βρίσκεται
στην θέση Κατσούλι στον όρμο Σαλαμίνας Δημοτικού
Διαμερίσματος Αιαντείου του Δήμου Σαλαμίνας,

β) η ακτογραμμή στο μεγαλύτερο μέρος της είναι αμμώ-
δης ενώ σε μερικά σημεία αποτελείται από βότσαλα,

γ) η περιοχή επηρεάζεται από δυτικούς-βορειοδυτι-
κούς ανέμους,

δ) η ισοβαθής των 20 μέτρων αναπτύσσεται σε από-
σταση 700 μέτρων από την ακτογραμμή ενώ των 50 μέ-
τρων σε 34 χιλιόμετρα περίπου από την ακτογραμμή,

ε) σύμφωνα με τον έλεγχο/θεώρηση από τους υπαλ-
λήλους μηχανικούς της Πολεοδομίας Σαλαμίνας Κεφα-
λά Νάντια και Περδικούρη Μιχάλη αντίστοιχα, στην εν
λόγω περιοχή ισχύουν οι ρυμοτομικές και οικοδομικές
γραμμές, όπως αυτές αναγράφονται και εικονίζονται
στο ως άνω αναφερόμενο από Δεκέμβριο του 2006
τοπογραφικό διάγραμμα του Τοπογράφου Μηχανικού
Τσοτσόρου Νικολάου,

ε) την από Αύγουστο 2007 βεβαίωση-δήλωση του Το-
πογράφου Μηχανικού Τσοτσόρου Γ. Νικολάου σύμφωνα
με την οποία στην περιοχή, «παραλία Κατσούλι», Δημ. Δι-
αμερίσματος Αιαντείου, Δήμου Σαλαμίνας, Ν. Πειραιά

- δεν έχει θεσμοθετηθεί προστατευόμενο τμήμα από
το Ευρωπαϊκό πρόγραμμα NATURA,

- υπάρχουν δύο Πολεοδομικές Μελέτες, των οποίων τα
διατάγματα αναφέρονται στο Τοπογραφικό Διάγραμμα,
οι οποίες επηρεάζουν την παράκτια ζώνη

- στο σύνολο του Δήμου Σαλαμίνας έχει εκπονηθεί μελέτη
Κτηματολογίου και λειτουργεί Κτηματολογικό Γραφείο.

2. Τις διατάξεις του ν.δ. 439/1970 «περί συμπληρώσεως
των διατάξεων περί αιγιαλού».

3. Τις διατάξεις του ν. 3200/1955 «περί διοικητικής απο-
κέντρωσης» όπως αυτές τροποποιήθηκαν και ισχύουν
σήμερα με τα ν.δ. 532/1970, β.δ. 704/1970, β.δ. 705/1970,
β.δ. 192/1972, π.δ. 71/1984, π.δ. 347/1986, ν. 2026/1992 και
π.δ. 97/1993.

4. Τις διατάξεις του άρθρου 19 παραγρ. 5 ν. 2344/1995,
του άρθρου 52 παρ.5 ν. 2218/1994, του άρθρου 4 παρ. 7
του ν. 2240/1994, δυνάμει των οποίων αρμοδιότητες του
Υπουργείου Οικονομικών που είχαν μεταβιβασθεί στους
Νομάρχες, ανήκουν στον Περιφερειακό Δ/ντή σε συνδυ-
ασμό με αυτές του άρθρου 14 παρ. 2 του ν. 2399/1996
με τις οποίες προβλέπεται η κατάργηση των θέσεων
των Περι/κών Δ/ντών. οι αρμοδιότητες πλέον του οποίου
περιήλθαν στο Γενικό Γραμματέα της Περιφέρειας και
ασκούνται από τον Αναπληρωτή Περι/κό Δ/ντή.

5. Τις διατάξεις του τετάρτου εδαφίου της παρ. 2 του
άρθρου 1 και της παρ.6 του ίδιου άρθρου του ν. 2503/1997
«Διοίκηση, οργάνωση, στελέχωση της Περιφέρειας, ρύθ-
μιση θεμάτων για την Τοπική Αυτοδιοίκηση και άλλες
διατάξεις» (ΦΕΚ 107/Α), σύμφωνα με τις οποίες οι Περιφε-
ρειακές Υπηρεσίες του Υπουργείου Οικονομικών, που συ-
γκροτούσαν την Περιφερειακή Διοίκηση του Νομού ή της
Νομαρχίας, δεν υπήχθησαν στην ενιαία οργανική μονάδα
της Περιφέρειας, ούτε καταργήθηκαν, αλλά αποτελούν
από 1.9.1997, Υπηρεσίες του Υπουργείου Οικονομικών.

6. Το υπ' αριθμ. 28979/31.7.1997 έγγραφο της Δ/σης
Διοίκησης του Υπ. Εσωτερικών Δημ. Διοίκησης και Απο-
κέντρωσης, σύμφωνα με το οποίο οι αρμοδιότητες του
Γενικού Γραμματέα της Περιφέρειας σε θέματα Υπηρε-
σιών του Υπουργείου Οικονομικών μεταφέρονται από
1.9.1997 στον Υπουργό Οικονομικών.

7. Την υπ' αριθμ. 1666/ΔΙΟΕ 89/ΦΕΚ 40-Β/16.12.2009 κοινή
απόφαση των Πρωθυπουργού και Υπουργού Οικονομι-
κών, περί καθορισμού αρμοδιοτήτων του Υφυπουργού
Οικονομίας και Οικονομικών.

8. Το υπ' αριθμ. 1030067/296/Α0006/7.4.2004 έγγραφο
της Δ/σης Οργάνωσης της Γενικής Δ/σης Διοικητικής
Υποστήριξης του Υπουργείου Οικονομίας και Οικονομι-
κών «Διευκρινίσεις για τις αρμοδιότητες των Υφυπουρ-
γών Οικονομίας και Οικονομικών που περιέρχονται από
10.4.2004 στους Γεν. Γραμματείς Περιφερειών».

9. Τις διατάξεις της παρ. 21 του άρθρου 46 του ν. 3220/2004 «Μέτρα αναπτυξιακής και κοινωνικής πολιτικής - αντικειμενοποίηση του φορολογικού ελέγχου και άλλες διατάξεις» με την οποία ορίζεται η 10.4.2004 ως ημερομηνία περιέλευσης αρμοδιοτήτων του Υπουργείου μας στους Γενικούς Γραμματείς των Διοικητικών Περιφερειών της χώρας.

10. Το τοπογραφικό διάγραμμα σε 1 πινακίδα με κλίμακα 1:500 της περιοχής «παραλία Κατσούλι», Δημ. Διαμερίσματος Αιαντείου, Δήμου Σαλαμίνας, Ν. Πειραιά, που συντάχθηκε το Δεκέμβριο του 2006 από τον Τοπογράφο Μηχανικό Τσοτσρορό Νικόλαο.

11. Την από 6.9.2007 Έκθεση Επιτροπής καθορισμού των ορίων αιγιαλού και παραλίας, και

12. Τη σύμφωνη γνώμη του Γενικού Επιτελείου Ναυτικού, που διατυπώθηκε στο υπ' αριθμ. Φ. 544.5/31/09/Σ.6529/19.12.2009/ΓΕΝ/Δνση Α2/τμήμα Ιε, έντυπο σήμα του, αποφασίζουμε:

Επικυρώνουμε την από 6.9.2007 Έκθεση της Επιτροπής καθορισμού των ορίων αιγιαλού και παραλίας, καθώς και το από Δεκέμβριο του 2006 τοπογραφικό διάγραμμα σε μία πινακίδα που την συνοδεύει, το οποίο συντάχθηκε από τον Τοπογράφο Μηχανικό Τσοτσρορό Νικόλαο και επί του οποίου η παραπάνω Επιτροπή καθόρισε: α) με ερυθρά συνεχή πολυγωνική γραμμή με στοιχεία 1,2,3,.....,11,12,13 τα όρια του αιγιαλού στη θέση «παραλία Κατσούλι», Δημ. Διαμερίσματος Αιαντείου, Δήμου Σαλαμίνας, Νομαρχίας Πειραιά και β) με κίτρινη συνεχή πολυγωνική γραμμή με στοιχεία 1',2',3',.....,11',12',13' τα όρια της παραλίας στη ίδια θέση. Οι συντεταγμένες των κορυφών των πολυγωνικών γραμμών είναι σε προβολικό σύστημα HATT.

Η απόφαση αυτή μαζί με την από 6.9.2007 Έκθεση της Επιτροπής καθώς και το από Δεκέμβριο του 2006 τοπογραφικό διάγραμμα να δημοσιευθεί στην Εφημερίδα της Κυβερνήσεως.

Αθήνα, 22 Ιουνίου 2009
Ο Γενικός Γραμματέας Περιφέρειας
ΧΑΡΑΛΑΜΠΟΣ ΜΑΝΙΑΤΗΣ

ΕΚΘΕΣΗ
ΕΠΙΤΡΟΠΗΣ ΚΑΘΟΡΙΣΜΟΥ ΤΩΝ ΟΡΙΩΝ
ΑΙΓΙΑΛΟΥ ΚΑΙ ΠΑΡΑΛΙΑΣ

Το άρθρου 3 του ν. 2971/2001 ΦΕΚ 285/19.12.2001 Τεύχος Α

Για τον καθορισμό των ορίων Αιγιαλού και Παραλίας, στη θέση «παραλία Κατσούλι», Δημ. διαμερίσματος Αιαντείου, Δήμου Σαλαμίνας, Ν. Πειραιά.

Στη Σαλαμίνα, σήμερα την 6.9.2007 ημέρα Πέμπτη, οι παρακάτω υπογράφοντες:

α) Πισιμίσση Ελένη, ΠΕ/Α' Αρχιτέκτων Μηχανικός, αναπληρώτρια Διευθύντρια της Κτηματικής Υπηρεσίας Πειραιά, ως Πρόεδρος.

β) Αβραάμ Γεώργιος, ΠΕ/Β' Τοπογράφος Μηχανικός, της Κτηματικής Υπηρεσίας Πειραιά, ως Μέλος.

γ) Καρδαμήτση Κ., ΠΕ/Α' Πολιτικός Μηχανικός, Διευθύντρια Χωροταξίας και Περιβάλλοντος της Γενικής Γραμματείας Περιφέρειας Αττικής, ως Μέλος (απούσα).

δ) Αρδίτσογλου Κλεονίκη, ΠΕ/Α' Αρχιτέκτων Μηχανικός, αναπληρώτρια Διευθύντρια Πολεοδομίας της Νομαρχιακής Αυτοδιοίκησης Πειραιά, ως Μέλος.

ε) Δημητρίου Ιωάννης - Αντιπλοίαρχος Λ/Σ, Διοικητής Γ' Λιμενικού Τμήματος Σαλαμίνας, ως Μέλος,

που αποτελούμε την παραπάνω επιτροπή καθορισμού των ορίων Αιγιαλού και Παραλίας, δυνάμει του άρθρου 3 του ν. 2971/2001 (Φ.Ε.Κ. 285 τ.Α'/19.12.2001) και της υπ' αριθμ. 4374/6.12.2006 απόφασης του Γενικού Γραμματέα Περιφέρειας Αττικής «Περί Συστάσεως Επιτροπής Καθορισμού των Ορίων του Αιγιαλού», συγκληθείσα κατόπι

της υπ' αριθμ. 4437/31.8.2007 πρόσκλησης του Προέδρου της Επιτροπής μεταβήκαμε σήμερα στις 6.9.2007 ημέρα Πέμπτη και ώρα 09:30 στην περιοχή «παραλία Κατσούλι», Δημ. διαμερίσματος Αιαντείου, Δήμου Σαλαμίνας, Ν. Πειραιά και αφού λάβαμε υπόψη:

1) Την από 2.8.2007 αίτηση της Κaronίδου Κων/νας.

2) Το τοπογραφικό διάγραμμα σε 1 πινακίδα με κλίμακα 1:500 της περιοχής «παραλία Κατσούλι», Δημ. διαμερίσματος Αιαντείου, Δήμου Σαλαμίνας, Ν. Πειραιά, που συντάχθηκε τον Δεκέμβριο του 2006 από τον Τοπογράφο Μηχανικό Τσοτσρορό Νικόλαο.

3) Τη σχετική Δικαστηριακή και Διοικητική Νομολογία και τις διατάξεις του ν. 2971/2001 όπως ισχύει σήμερα και ειδικότερα το άρθρο 9 ήτοι:

α) Πρόκειται για αστική περιοχή, η οποία βρίσκεται στην θέση Κατσούλι στον όρμο Σαλαμίνας Δημοτικού Διαμερίσματος Αιαντείου του Δήμου Σαλαμίνας. β) Η ακτογραμμή στο μεγαλύτερο μέρος της είναι αμώδης ενώ σε μερικά σημεία αποτελείται από βότσαλα.

γ) Η περιοχή επηρεάζεται από δυτικούς-βορειοδυτικούς ανέμους.

δ) Η ισοβαθής των 20 μέτρων αναπτύσσεται σε απόσταση 700 μέτρων από την ακτογραμμή ενώ των 50 μέτρων σε 34 χιλιόμετρα περίπου από την ακτογραμμή.

ε) Σύμφωνα με τον έλεγχο/θεώρηση από τους υπαλλήλους μηχανικούς της Πολεοδομίας Σαλαμίνας Κεφαλά Νάντια και Περδικούρη Μιχάλη αντίστοιχα, στην εν λόγω περιοχή ισχύουν οι ρυμοτομικές και οικοδομικές γραμμές, όπως αυτές αναγράφονται και εικονίζονται στο ως άνω αναφερόμενο από Δεκέμβριο του 2006 τοπογραφικό διάγραμμα του Τοπογράφου Μηχανικού Τσοτσρορό Νικόλαο.

ε) Την από Αύγουστο 2007 βεβαίωση-δήλωση του Τοπογράφου Μηχανικού Τσοτσρορό Γ. Νικολάου σύμφωνα με την οποία στην περιοχή «παραλία Κατσούλι», Δημ. διαμερίσματος Αιαντείου, Δήμου Σαλαμίνας, Ν. Πειραιά - δεν έχει θεσμοθετηθεί προστατευόμενο τμήμα από το Ευρωπαϊκό πρόγραμμα NATURA.

- υπάρχουν δύο Πολεοδομικές Μελέτες, των οποίων τα διατάγματα αναφέρονται στο Τοπογραφικό Διάγραμμα, οι οποίες επηρεάζουν την παράκτια ζώνη

- στο σύνολο του Δήμου Σαλαμίνας έχει εκπονηθεί μελέτη Κτηματολογίου και λειτουργεί Κτηματολογικό Γραφείο.


4) Την μετά επιτόπιο μετάβαση σχηματισθείσα αντίληψη για το πλάτος της βρεχόμενης ζώνης της ξηράς και ύστερα από διαλογική συζήτηση, αποφασίζει:


1. Καθορίζει επί του παραπάνω διαγράμματος την οριογραμμή του Αιγιαλού με ερυθρά συνεχή πολυγωνική γραμμή, με στοιχεία 1,2,3,.....,11,12,13 της οποίας οι κορυφές καθορίζονται με συντεταγμένες του κρατικού Δικτύου ΓΥΣ.


2. Καθορίζει την οριογραμμή της παραλίας με κίτρινη συνεχή πολυγωνική γραμμή με στοιχεία 1',2',3',.....,11',12',13', της οποίας οι κορυφές καθορίζονται με συντεταγμένες του κρατικού Δικτύου ΓΥΣ, επειδή θεωρείται απαραίτητη λόγω της φύσης της συνεχόμενης προς τον Αιγιαλό ξηράς και της αδυναμίας να εξυπηρετηθούν από τον Αιγιαλό οι σκοποί της παραγράφου 2 του άρθρου 1 του ν. 2971/2001 δηλαδή, ότι ο Αιγιαλός και η Παραλία εκτός του κυρίου και αρχικού προορισμού αυτών, που είναι η επικοινωνία από τη θάλασσα προς τη ξηρά και αντίθετα, δύναται να χρησιμοποιούνται και για άλλους σκοπούς, δηλ. συγκοινωνιακούς εξωραϊστικούς - τουριστικούς και λοιπούς κοινωφελείς, καθώς και για εκμετάλλευση προς όφελος του Δημοσίου.


Η Πρόεδρος
ΕΛΕΝΗ ΠΙΣΙΜΙΣΗ

Τα Μέλη
ΓΕΩΡΓΙΟΣ ΑΒΡΑΑΜ
ΚΛΕΟΝΙΚΗ ΑΡΔΙΤΣΟΓΛΟΥ
ΙΩΑΝΝΗΣ ΔΗΜΗΤΡΙΟΥ

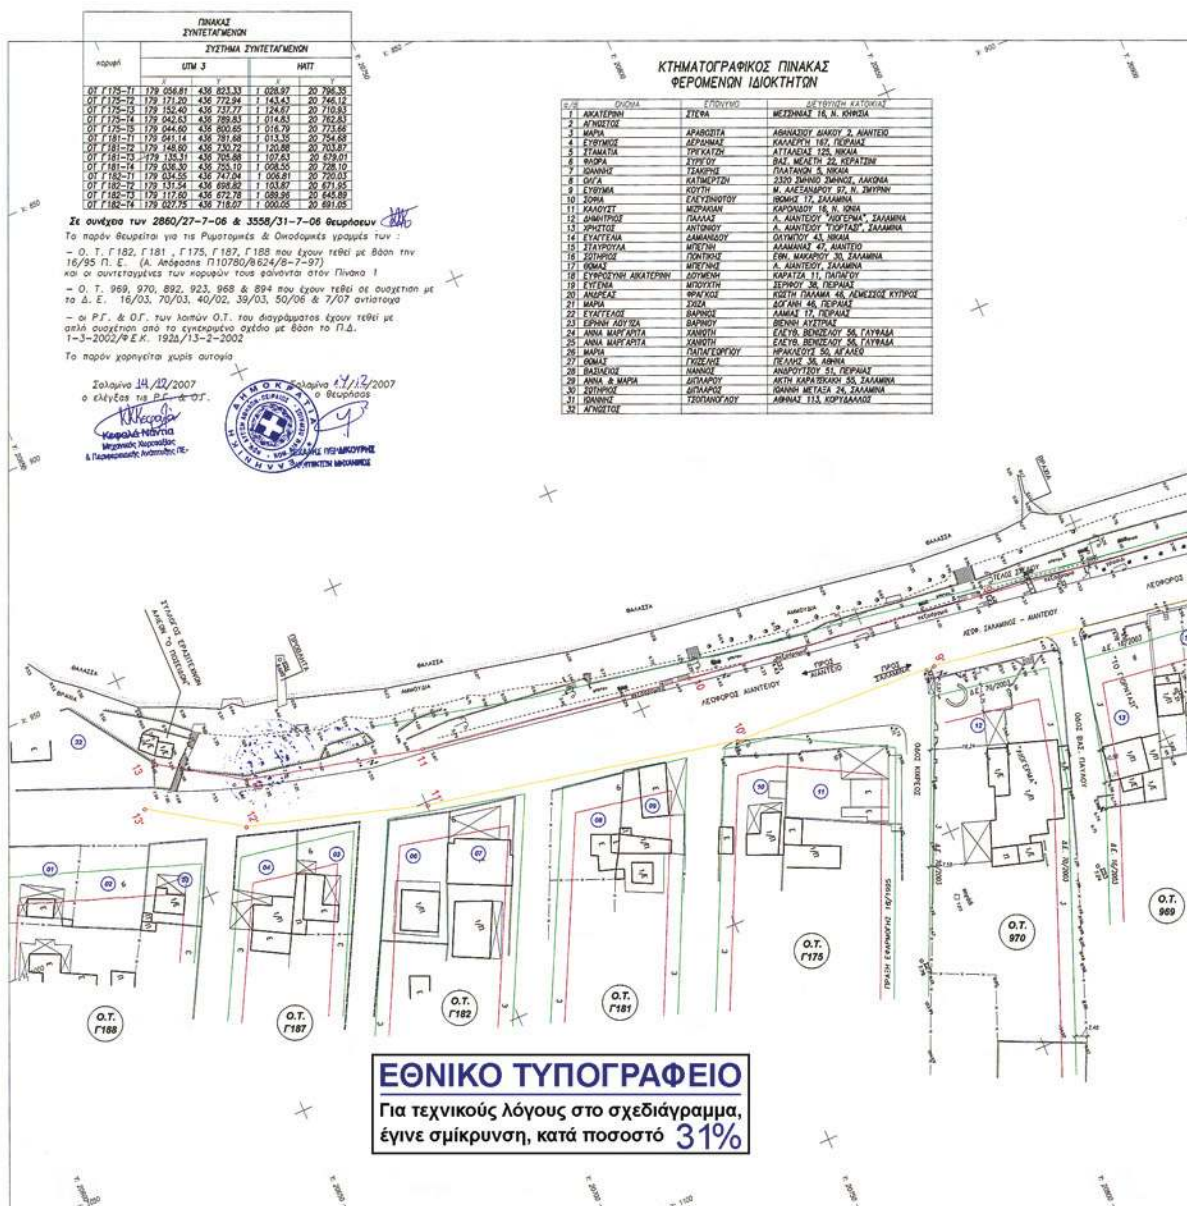

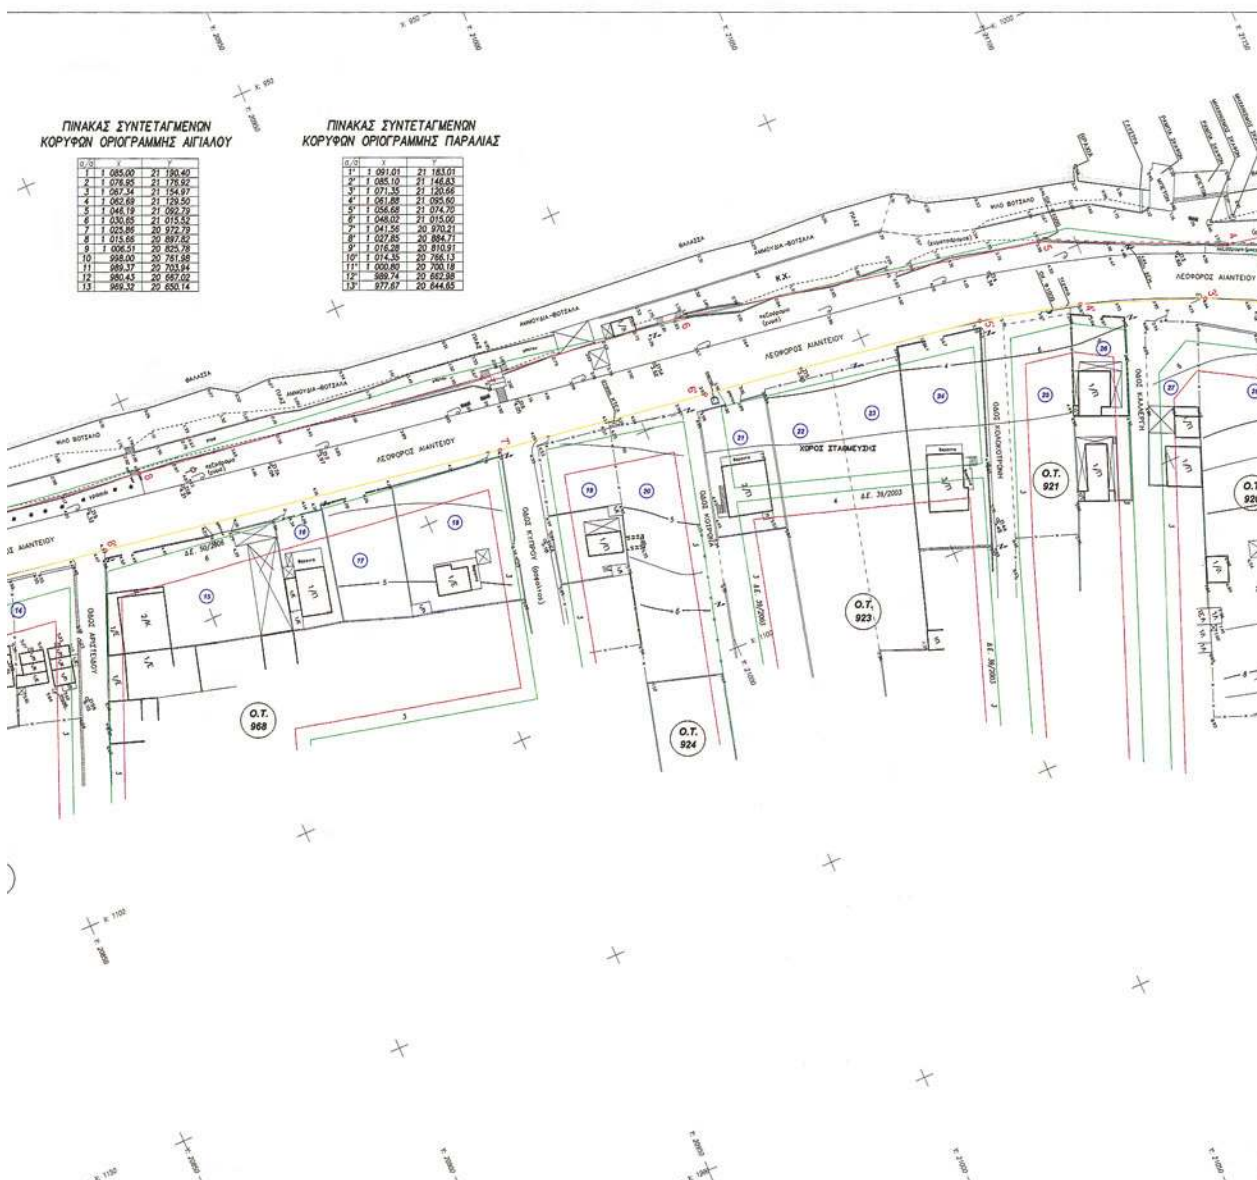


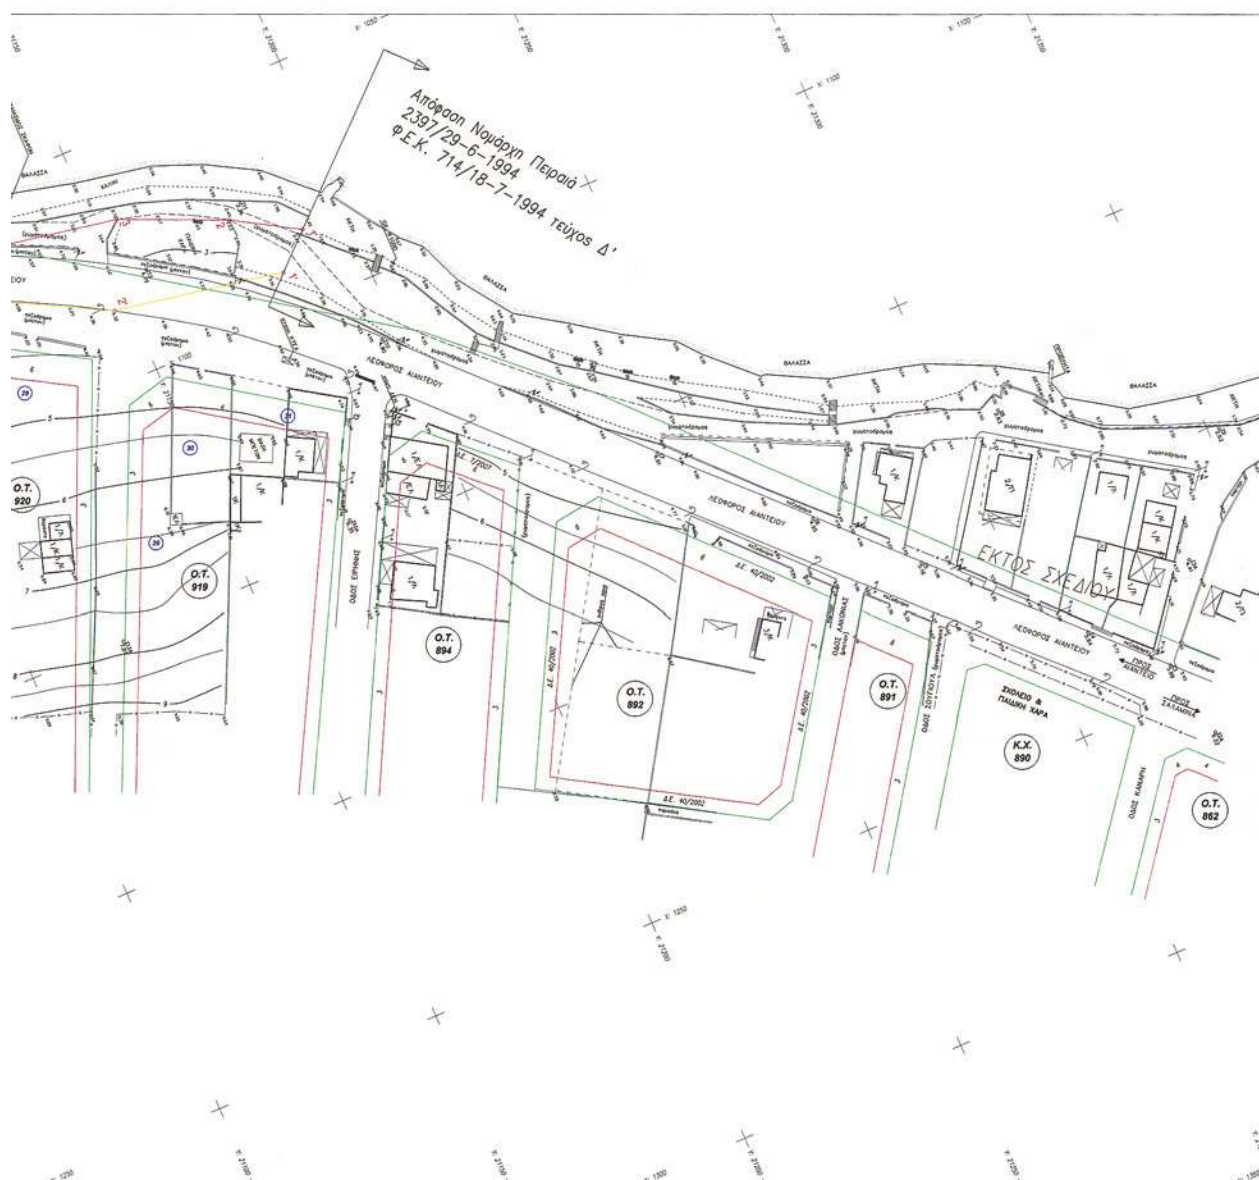

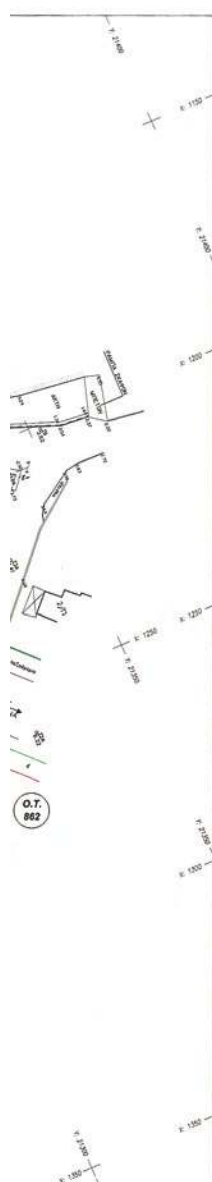

ΥΠΟΜΝΗΜΑ

ΓΡΑΜΜΙΚΑ ΣΥΜΒΟΛΑ	ΣΗΜΕΙΑΚΑ ΣΥΜΒΟΛΑ
--- συρματοπλέγμα	✱ στίλος πολυγωνμετρίας
--- κήρυξ	✱ υψομετρικό σημείο
--- για υλοποιημένα όρια ιδιοκτησίας	✱ στίλος Δ.Ε.Η.
--- φυσικό προνέι	✱ στίλος Ο.Τ.Ε.
--- τεχνητό προνέι	✱ στίλος ΦΩΤΙΣΜΟΥ
--- πόδι προνέι	✱ σήμα οδού
--- θάλασσα	✱ διαμετρική πινακίδα
--- ρυπαρισμένη γραμμή	✱ φωτό
--- ακοδόχικη γραμμή	✱ παγκάκι
--- 13' 12' οριογραμμή αγκυρώ	✱ εκκασοτόπι
--- 13' 12' οριογραμμή παραλίας	

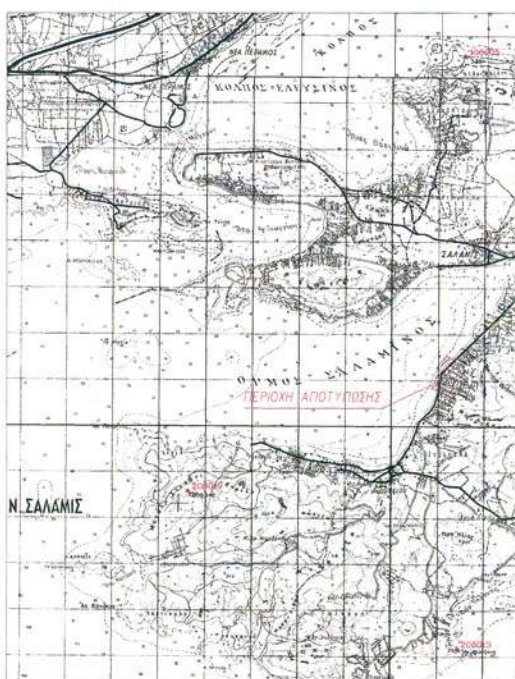

ΑΠΟΣΠΑΣΜΑ Φ.Χ. Γ.Υ.Σ. κλ. : 1: 50.000
(ΑΘΗΝΑΙ - ΠΕΙΡΑΙΕΥΣ) & (ΜΕΓΑΡΑ)

ΥΠΟΜΝΗΜΑ ΕΠΙΤΡΟΠΗΣ
ΚΑΘΟΡΙΣΜΟΥ ΟΡΙΩΝ ΑΙΓΙΑΛΟΥ-ΠΑΡΑΛΙΑΣ

ορίων, οριογραμμή αγκυρώ (1', 2', 3', ... 12', 13')
ορίων, οριογραμμή παραλίας (1', 2', 3', ... 12', 13')

Το παρόν Τοπογραφικό Διάγραμμα συντάσσεται την 6/9/2007
επ'αυτήν επιτροπή καθορίσματος των ορίων του Αιγαίου και της Παραλίας
δυνάμει του άρθρου 3 του Νόμου 2971/2001/ΡΕΚ 285/19-12-2001
τέχνης Α.

Ο ΠΡΟΕΔΡΟΣ Η ΕΠΙΤΡΟΠΗ ΤΑ ΜΕΛΗ

1. *[Signature]*
2. *[Signature]*
3. *[Signature]*
4. *[Signature]*

ΙΣΑΝΟΥΡΕ. ΑΡΧΙΤΕΚΤΩΝ
Βραβείο ΑΙΣ

ΠΕΡΙΦΕΡΕΙΑ ΑΤΤΙΚΗΣ

ΑΝΑΠΤΥΣΙΑΚΟΣ ΣΥΝΔΕΣΜΟΣ
ΕΠΑΡΧΙΑΣ ΣΑΛΑΜΙΝΑΣ

ΑΠΟΤΥΠΩΣΗ ΠΑΡΑΛΙΑΣ ΚΑΤΣΟΥΛΙΟΥ
ΣΤΟ Δ.Δ. ΑΙΑΝΤΕΙΟΥ, Δ. ΣΑΛΑΜΙΝΑΣ
ΠΡΟΣ ΚΑΘΟΡΙΣΜΟ ΓΡΑΜΜΩΝ
ΑΙΓΙΑΛΟΥ ΚΑΙ ΠΑΡΑΛΙΑΣ

ΤΙΤΛΟΣ ΣΧΕΔΙΟΥ : ΤΟΠΟΓΡΑΦΙΚΟ ΔΙΑΓΡΑΜΜΑ

ΑΡΙΘΜΟΣ ΣΧΕΔΙΟΥ : 1

ΚΛΙΜΑΚΑ 1:500

ΗΜ/ΝΙΑ : ΔΕΚΕΜΒΡΙΟΣ 2006

DATUM ΑΘΗΝΩΝ
ΕΛΛΗΝΟΕΛΛΕΣ BESSSEL
ΠΡΟΣΩΝΗ ΝΑΥΤ
ΑΡΧΗ ΣΥΝΤΕΤΑΓΜΕΝΩΝ :
φ = 37° 45', λ = -015'



ΕΛΛΗΝΙΚΗ
Επ'αυτήν επιτροπή καθορίσματος
των ορίων του Αιγαίου και της Παραλίας
δυνάμει του άρθρου 3 του Νόμου 2971/2001/ΡΕΚ 285/19-12-2001
τέχνης Α.

ΤΡΥΦΟΜΕΤΡΙΚΗ ΕΞΑΡΤΗΣΗ : Τ20013, Τ20019, Τ10005 (R.P.S.)
ΥΠΟΜΕΤΡΙΚΗ ΑΝΕΙΡΙΑ : Τ20013 (H = 22.240)
ΜΕΘΩΣΕ ΑΠΟΤΥΠΩΣΕ : ΟΡΘΟΩΝΕΣ ΣΥΝΤΕΤΑΓΜΕΝΕΣ (ΝΑΥΤ)
ΑΡΧΗ ΑΠΟΤΥΠΩΣΕ : ΝΟΕΜΒΡΙΟΣ 2005

ΑΝΑΛΟΓΟΣ ΜΕΛΕΤΗΤΗΣ

ΤΣΙΤΣΟΡΟΣ ΝΙΚΟΛΑΟΣ
ΑΓΡΟΝΟΜΟΣ ΤΟΠΟΓΡΑΦΟΣ ΜΗΧΑΝΙΚΟΣ Ε.Μ.Π.
ΜΕΛΟΣ Τ.Ε.Ε. - Α.Μ. 69866
ΛΕΩΣ. ΣΑΛΑΜΙΝΑΣ 163 - ΤΗΛ: 210 4854892
ΑΦΜ. 045971787 - ΔΟΥ: ΣΑΛΑΜΙΝΑΣ

Ο ΣΥΝΤΑΞΑΣ

ΤΣΙΤΣΟΡΟΣ ΝΙΚΟΛΑΟΣ
ΑΓΡΟΝΟΜΟΣ ΤΟΠΟΓΡΑΦΟΣ ΜΗΧΑΝΙΚΟΣ Ε.Μ.Π.
ΜΕΛΟΣ Τ.Ε.Ε. - Α.Μ. 69866
ΛΕΩΣ. ΣΑΛΑΜΙΝΑΣ 163 - ΤΗΛ: 210 4854892
ΑΦΜ. 045971787 - ΔΟΥ: ΣΑΛΑΜΙΝΑΣ

Αριθμ. 4330

(2)

Επικύρωση καθορισμού οριογραμμών του ρέματος «Μεγάλο Ρέμα» στη περιοχή Γκιουλιαμαράγκα του Δήμου Νιγρίτας Ν. Σερρών.

Ο ΓΕΝΙΚΟΣ ΓΡΑΜΜΑΤΕΑΣ ΠΕΡΙΦΕΡΕΙΑΣ
ΚΕΝΤΡΙΚΗΣ ΜΑΚΕΔΟΝΙΑΣ

Έχοντας υπόψη:

1. Τις διατάξεις του άρθρου 90 του «Κώδικα νομοθεσίας για την Κυβέρνηση και τα κυβερνητικά όργανα», που κυρώθηκε με το άρθρο πρώτο του π.δ/τος 63/2005 (ΦΕΚ 98 Α').

2. Το ν. 1622/1986 «Τοπική αυτοδιοίκηση, Περιφερειακή ανάπτυξη και δημοκρατικός προγραμματισμός».

3. Τις διατάξεις του π.δ. 71/1993 «Καθορισμός αρμοδιοτήτων που διατηρούνται από τον Υπουργό και τις Περιφερειακές Αρχές ή όργανα διανομαρχιακού επιπέδου της Γ. Γ. Δημ. Έργων του ΥΠΕΧΩΔΕ.

4. Το π.δ. 51/1987 «Καθορισμός των Περιφερειών της Χώρας για το σχεδιασμό της περιφερειακής ανάπτυξης.

5. Τις διατάξεις του ν. 2503/1997 «Διοίκηση, οργάνωση, στελέχωση της Περιφέρειας, ρύθμιση θεμάτων για την τοπική αυτοδιοίκηση και άλλες διατάξεις».

6. Το π.δ. 131/8/19.5.1998 «Όργανα που αποφασίζουν η γνωμοδοτούν και ειδικές ρυθμίσεις σε θέματα δημοσίων έργων αρμοδιότητας των Περιφερειών».

7. Την υπ' αριθμ. 8063/30.10.2008 (ΦΕΚ Β' 2317/13.11.2008) απόφαση του Γενικού Γραμματέα Περιφέρειας Κεντρικής Μακεδονίας «Ορισμός εισηγητών και μεταβίβαση εξουσίας υπογραφής «Με εντολή Γενικού Γραμματέα» αποφάσεων, εγγράφων και άλλων πράξεων στον Γενικό Διευθυντή, στους Προϊσταμένους Διευθύνσεων κ.λπ.».

8. Τις διατάξεις του άρθρου 6 του ν. 880/1979, όπως τροποποιήθηκε με το άρθρο 5 του ν. 3010/2002 (ΦΕΚ 91/τ.Α'/25.4.2002).

9. Τις διατάξεις του ν. 3669/2008 «Κωδικοποίηση της Νομοθεσίας κατασκευής Δημοσίων Έργων».

10. Το υπ' αριθμ. οικ.2024/11.6.2009 έγγραφο της Δ/σης Τεχν. Υπηρεσιών Ν.Α. Σερρών με το οποίο μας διαβίβασε προς επικύρωση τον φάκελο της υπόψη οριοθέτησης.

9. Την υπ' αριθμ. 1998/11.6.2009 απόφαση της Δ/σης Τεχν. Υπηρεσιών Ν.Α. Σερρών για την έγκριση καθορισμού οριογραμμών του υπόψη υδατορέματος «Μεγάλο Ρέμα» στην περιοχή Γκιουλιαμαράγκα του Δήμου Νιγρίτας καθώς και το αντίστοιχο τοπογραφικό διάγραμμα υπό κλίμακα 1:1000 επί του οποίου καθορίστηκαν με κόκκινη γραμμή οι υπόψη οριογραμμές.

10. Την υπ' αριθμ. 164/2009 απόφαση του Δημοτικού Συμβουλίου Δήμου Νιγρίτας από την οποία προκύπτει, ότι το οικείο Δημοτικό Συμβούλιο γνωμοδότησε υπέρ της οριοθέτησης.

11. Το φάκελο της υπόψη οριοθέτησης, ο οποίος περιλαμβάνει όλα τα προβλεπόμενα στοιχεία από την ισχύουσα νομοθεσία, όπως ελέγχθηκαν και θεωρήθηκαν από την Διεύθυνση Τεχνικών Υπηρεσιών της Ν.Α. Σερρών.

Και επειδή:


Ο καθορισμός των υπόψη οριογραμμών έγινε σύμφωνα με τα προβλεπόμενα από τον ισχύοντα νόμο, αποφασίζουμε:

1. Την Επικύρωση του καθορισμού οριογραμμών του ρέματος «Μεγάλο Ρέμα» στη περιοχή Γκιουλιαμαράγκα του Δήμου Νιγρίτας Ν. Σερρών όπως αυτές εγκρίθηκαν με την υπ' αριθμ. 1998/11.6.2009 απόφαση της Δ/σης Τεχν. Υπηρεσιών Ν.Α. Σερρών και εμφανίζονται με κόκκινη γραμμή σε τοπογραφικό διάγραμμα υπό κλίμακα 1:1000.

Η απόφαση αυτή μαζί με το αντίστοιχο τοπογραφικό διάγραμμα να δημοσιευθούν στην Εφημερίδα της Κυβερνήσεως.

Θεσσαλονίκη, 22 Ιουνίου 2009

Ο Γενικός Γραμματέας Περιφέρειας
ΓΕΩΡΓΙΟΣ ΤΣΙΟΤΡΑΣ

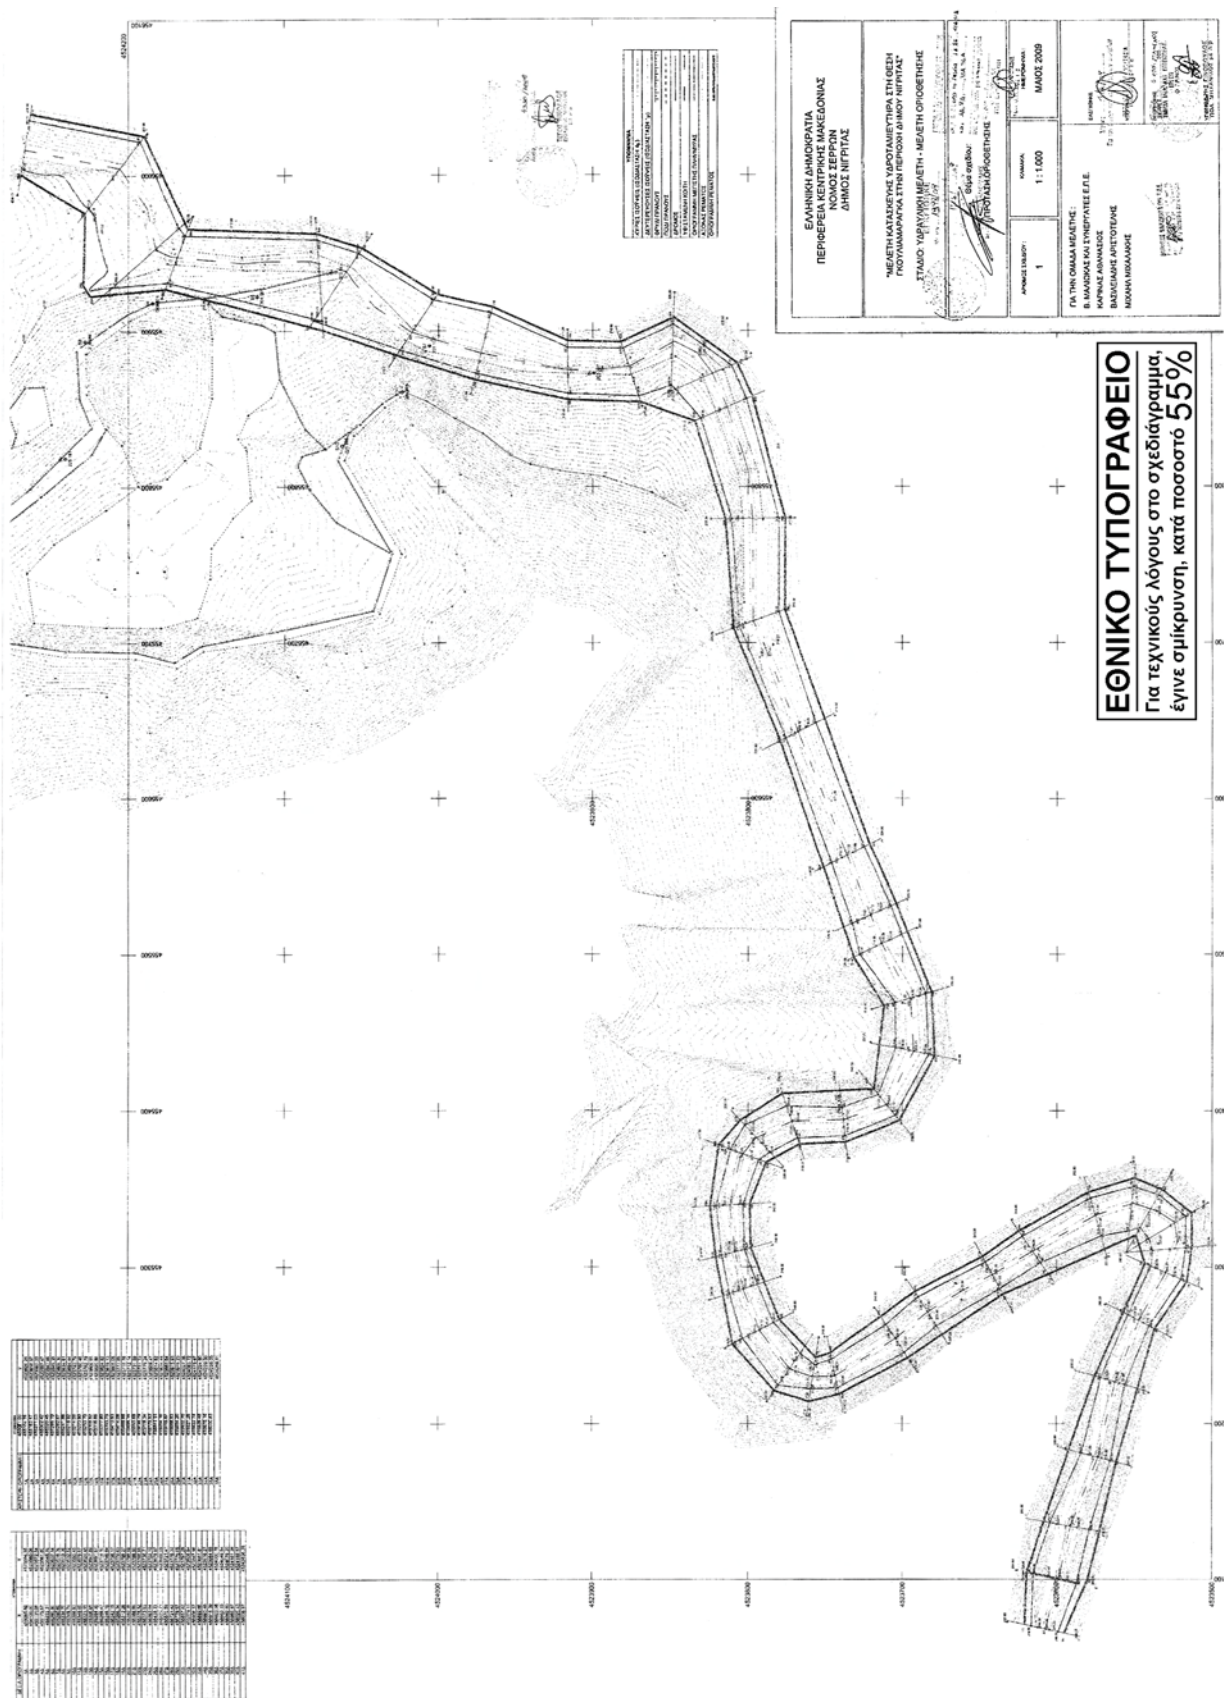

* 0 4 0 0 2 7 8 1 0 0 7 0 9 0 0 0 8 *

ΑΠΟ ΤΟ ΕΘΝΙΚΟ ΤΥΠΟΓΡΑΦΕΙΟ

ΚΑΠΟΔΙΣΤΡΙΟΥ 34 * ΑΘΗΝΑ 104 32 * ΤΗΛ. 210 52 79 000 * FAX 210 52 21 004
ΗΛΕΚΤΡΟΝΙΚΗ ΔΙΕΥΘΥΝΣΗ: <http://www.et.gr> — e-mail: webmaster.et@et.gr