



ΕΦΗΜΕΡΙΣ ΤΗΣ ΚΥΒΕΡΝΗΣΕΩΣ

ΤΗΣ ΕΛΛΗΝΙΚΗΣ ΔΗΜΟΚΡΑΤΙΑΣ

ΤΕΥΧΟΣ ΤΕΤΑΡΤΟ

Αρ. Φύλλου 451

9 Οκτωβρίου 2009

ΠΕΡΙΕΧΟΜΕΝΑ

ΑΠΟΦΑΣΕΙΣ

- Επικύρωση καθορισμού των οριογραμμών τμήματος του ποταμού «Μέγδοβα» στη συμβολή του με το Στενιώτικο ρέμα στο Δήμο Βίνιανης Ν. Ευρυτανίας..... 1
- Επικύρωση καθορισμού των οριογραμμών τμήματος του ποταμού «Αγραφιώτη» στη θέση «ΚΟΤΣΙΣΤΑ» Δήμου Αγράφων Ν. Ευρυτανίας..... 2
- Επικύρωση καθορισμού των οριογραμμών τμήματος του ποταμού «Μέγδοβα» στη θέση «νότια της γέφυρας Μέγδοβα» στο Δήμο Βίνιανης Ν. Ευρυτανίας..... 3

ΑΠΟΦΑΣΕΙΣ

- Αριθμ. 80710/7743 (1)
Επικύρωση καθορισμού των οριογραμμών τμήματος του ποταμού «Μέγδοβα» στη συμβολή του με το Στενιώτικο ρέμα στο Δήμο Βίνιανης Ν. Ευρυτανίας.

Ο ΓΕΝΙΚΟΣ ΓΡΑΜΜΑΤΕΑΣ ΠΕΡΙΦΕΡΕΙΑΣ
ΣΤΕΡΕΑΣ ΕΛΛΑΔΑΣ

Έχοντας υπόψη:

1. Τις διατάξεις του άρθρου 6 του ν. 880/1979 (ΦΕΚ 58 Α'), όπως τροποποιήθηκε με το άρθρο 5 του ν. 3010/2002 (ΦΕΚ 91 Α').
2. Τις διατάξεις του ν. 1558/1985 (ΦΕΚ 137 Α') «Κυβέρνηση και Κυβερνητικά όργανα».
3. Τις διατάξεις του ν. 1622/1986 (ΦΕΚ 92 Α') «Τοπική Αυτοδιοίκηση - Περιφερειακή Ανάπτυξη και δημοκρατικός προγραμματισμός».
4. Τις διατάξεις του ν. 2503/1997 (ΦΕΚ 107 Α') «Διοίκηση, οργάνωση, στελέχωση της Περιφέρειας, ρύθμιση θεμάτων για την τοπική αυτοδιοίκηση και άλλες διατάξεις».
5. Τις υπ' αριθμ. 39491/3295/12.5.2009 και 66538/5223/28.7.2009 αποφάσεις του Γενικού Γραμματέα Περιφέρειας

ρειας Στερεάς Ελλάδας με την οποία ορίζεται η υπηρεσία μας αρμόδια για τα θέματα οριοθέτησης των υδατορεμάτων.

6. Την υπ' αριθμ. 2563/13.8.2009 απόφαση της Δ/σης Τεχνικών Υπηρεσιών Ν.Α. Ευρυτανίας με την οποία καθορίζονται οι οριογραμμές τμήματος του ποταμού «Μέγδοβα» στη θέση «Παρκίο» Δήμου Βίνιανης Ν. Ευρυτανίας.

7. Την υπ' αριθμ. 75581/3589/11.9.2009 απόφαση της Δ/σης Δημοσίων Έργων Περιφέρειας Στερεάς Ελλάδας, που αφορά έγκριση υδραυλικής μελέτης για την οριοθέτηση τμήματος του εν λόγω ποταμού.

8. Την υπ' αριθμ. 11090/1073/11.2.2009 (ΦΕΚ 346/Β') απόφαση του Γενικού Γραμματέα Περιφέρειας Στερεάς Ελλάδας με την οποία εγκρίθηκε η εξακολούθηση ισχύος της υπ' αριθμ. 2909/31.5.2007 (ΦΕΚ 993 Β') απόφασης για «Παροχή εξουσιοδότησης του δικαιώματος υπογραφής «Με εντολή Γενικού Γραμματέα Περιφέρειας Στερεάς Ελλάδας» στον Γενικό Διευθυντή της Περιφέρειας στον Προϊστάμενο της Δ/σης Περιβάλλοντος και Χωροταξίας και στους Προϊσταμένους των Τμημάτων αυτής», αποφασίζουμε:


Επικυρώνουμε τον καθορισμό των οριογραμμών τμήματος του ποταμού «Μέγδοβα» στη συμβολή του με το Στενιώτικο ρέμα στο Δήμο Βίνιανης Ν. Ευρυτανίας, με τις συντεταγμένες των κορυφών των πολυγωνικών τους γραμμών, όπως αυτές σημειώνονται με μπλε γραμμές στο θεωρημένο από την Δ/ση Τεχνικών Υπηρεσιών Ν.Α. Ευρυτανίας και την υπηρεσία μας τοπογραφικό διάγραμμα κλίμακας 1:1000 που συνοδεύει την παρούσα και αποτελεί αναπόσπαστο μέρος αυτής.


Η ισχύς της παρούσας αρχίζει από τη δημοσίευσή της στην Εφημερίδα της Κυβερνήσεως.

Η απόφαση αυτή με το συνημμένο της τοπογραφικό διάγραμμα να δημοσιευθεί στην Εφημερίδα της Κυβερνήσεως.

Λαμία, 24 Σεπτεμβρίου 2009

Με εντολή Γενικού Γραμματέα Περιφέρειας
Ο Γενικός Διευθυντής
ΠΑΝ. ΕΥΜΟΡΦΟΠΟΥΛΟΣ

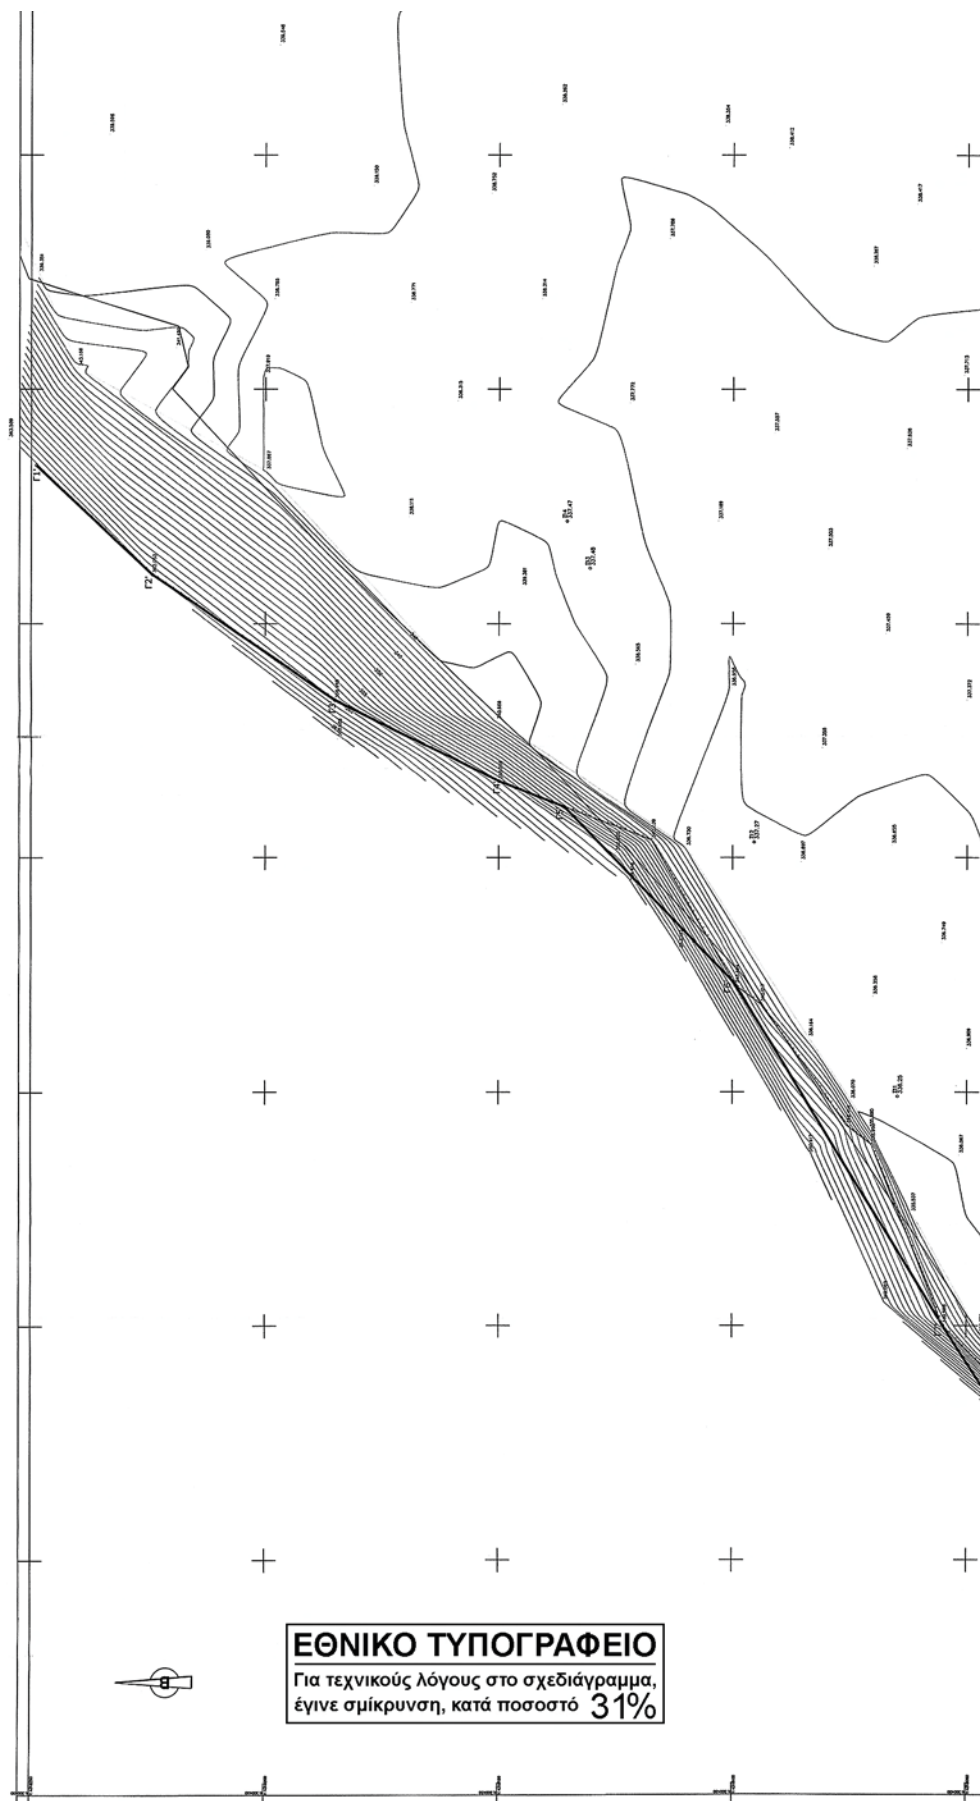

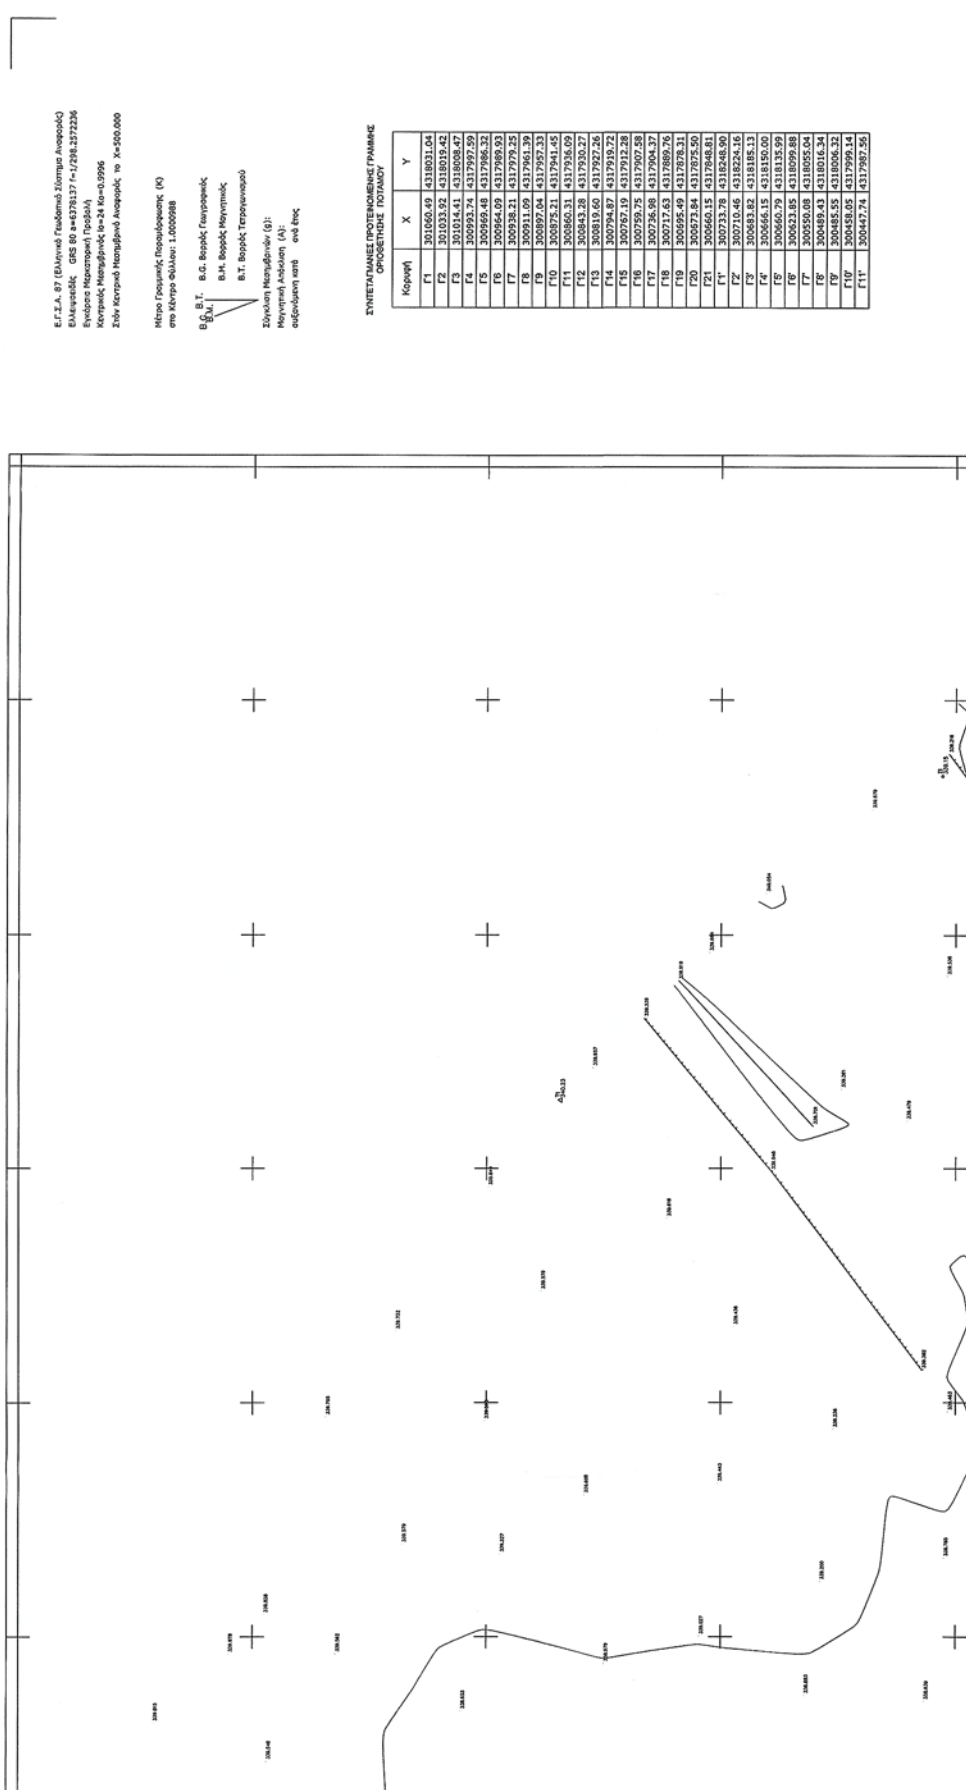

Ε.Γ.Σ.Α. 87 (Ελληνικό Γεωδομικό Σύστημα Αναφοράς)
Ελλειψοειδές GRS 80 $a=6378137$ $m=1/298.2572226$
Ευκλείδειο Μερκατορικό Προβλ.
Κεντρικός Μεταβλητός $lo=24$ $Ka=0.9996$
Στόλ Κεντρικό Μεταβλητό Αναφοράς το $X=500.000$

Μέτρο Γραμμικής Περιμόρφωσης (Κ)
στο Κέντρο Φύλλου: 1.0000288


Β.Γ. Βορράς Γωνιογράφος
Β.Μ. Βορράς Μεγνητικός
Β.Τ. Βορράς Τετραγωνιστής


Β.Γ. Β.Τ.
Β.Μ.

Σύγκριση Μεγεθώνων (g):
Μεγνητική Ανάκληση (A):
αυξανόμενη κατά από έτος

ΣΥΝΤΕΛΕΓΜΑΙΣ ΠΡΟΤΕΙΝΟΜΕΝΗΣ ΓΡΑΜΜΗΣ
ΟΡΙΟΘΕΤΗΣ ΠΟΤΑΜΟΥ

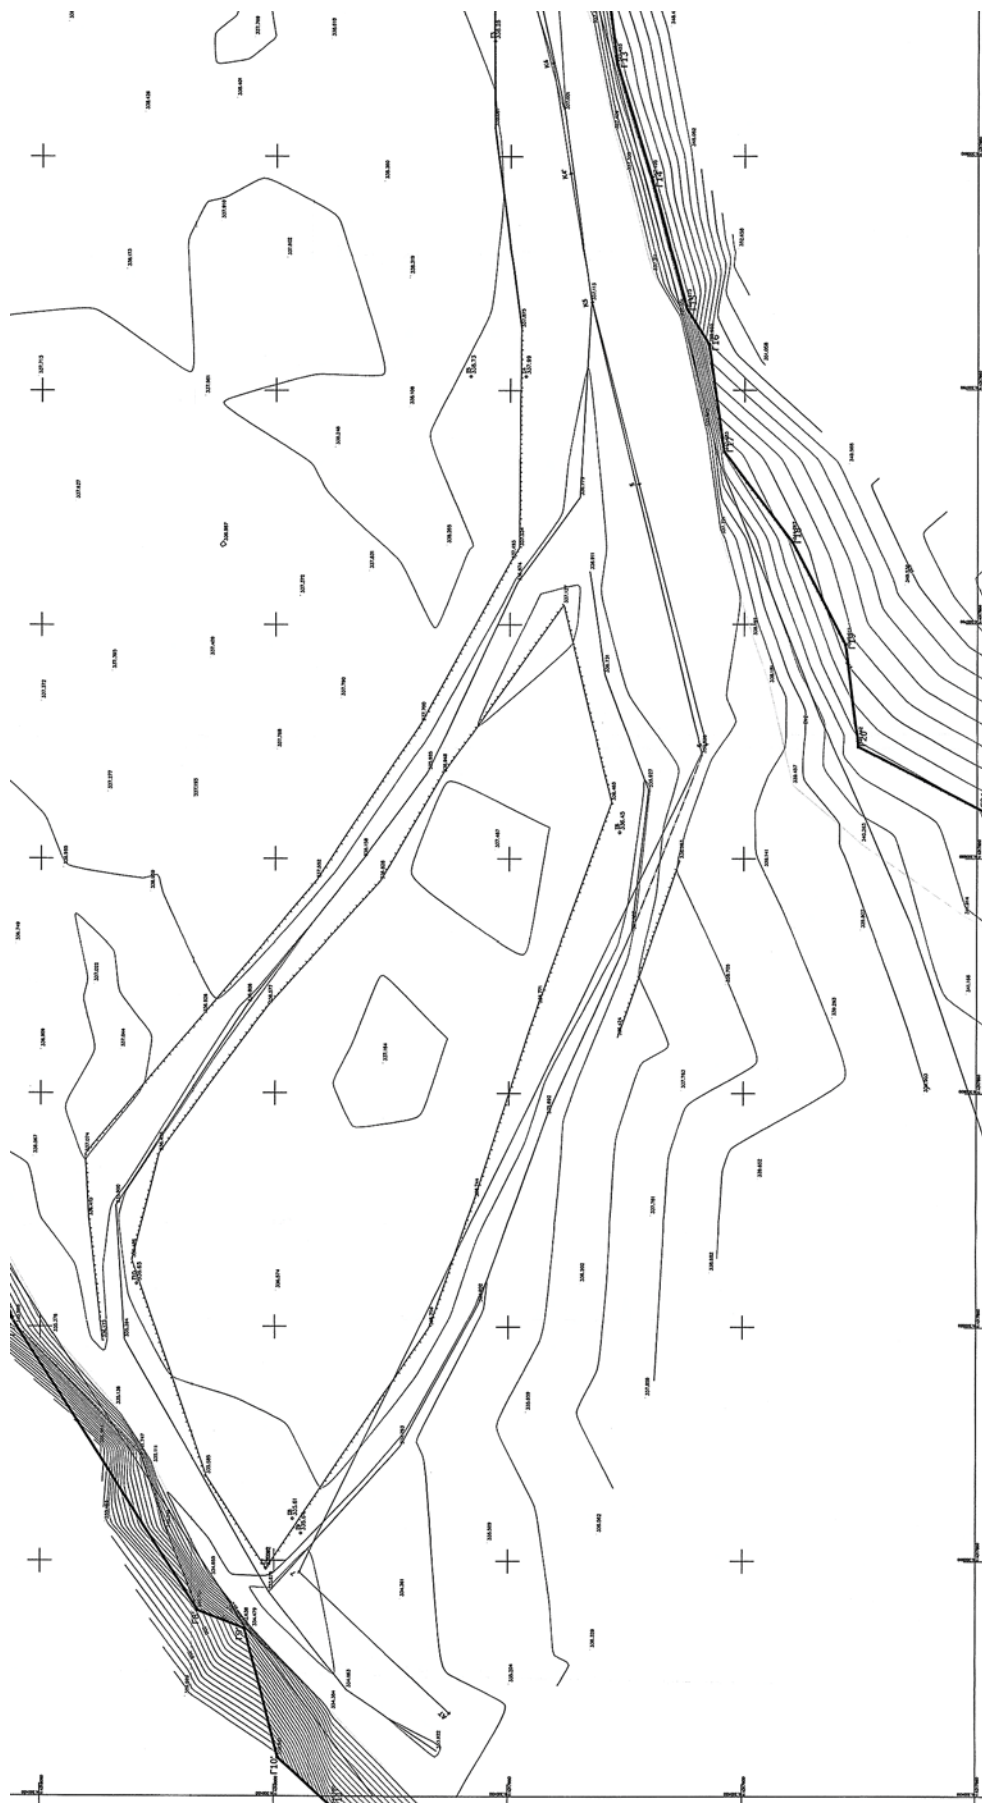

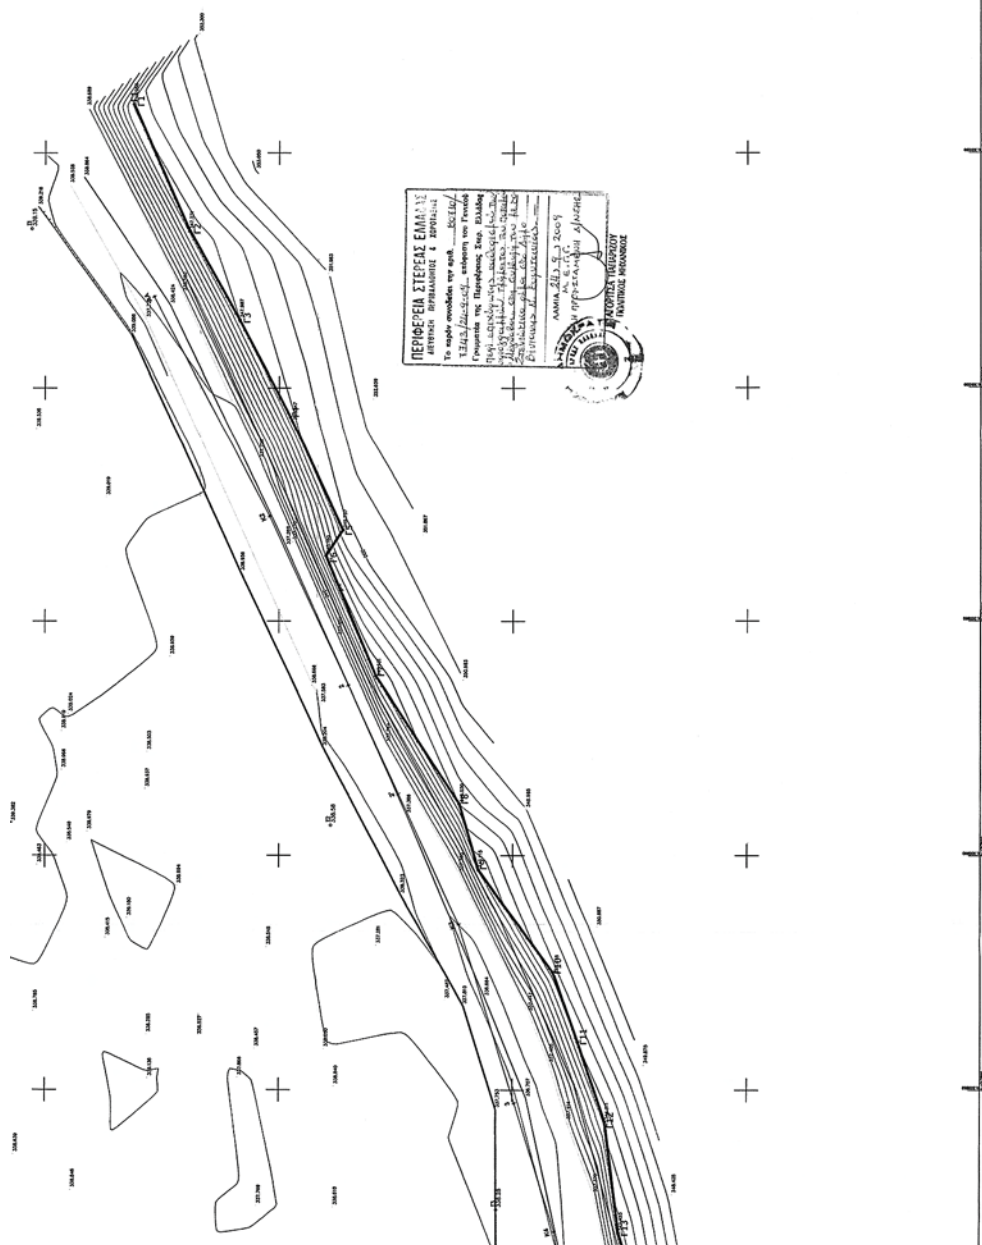[illegible][illegible]

Αριθμ. οικ. 85312/8229

(2)

Επικύρωση καθορισμού των οριογραμμών τμήματος του ποταμού «Αγραφιώτη» στη θέση «ΚΟΤΣΙΣΤΑ» Δήμου Αγράφων Ν. Ευρυτανίας.

Ο ΓΕΝΙΚΟΣ ΓΡΑΜΜΑΤΕΑΣ ΠΕΡΙΦΕΡΕΙΑΣ
ΣΤΕΡΕΑΣ ΕΛΛΑΔΑΣ

Έχοντας υπόψη:

1. Τις διατάξεις του άρθρου 6 του ν. 880/1979 (ΦΕΚ 58 Α'), όπως τροποποιήθηκε με το άρθρο 5 του ν. 3010/2002 (ΦΕΚ 91 Α').

2. Τις διατάξεις του ν. 1558/1985 (ΦΕΚ 137 Α') «Κυβέρνηση και Κυβερνητικά όργανα».

3. Τις διατάξεις του ν. 1622/1986 (ΦΕΚ 92 Α') «Τοπική Αυτοδιοίκηση - Περιφερειακή Ανάπτυξη και δημοκρατικός προγραμματισμός».

4. Τις διατάξεις του ν. 2503/1997 (ΦΕΚ 107 Α') «Διοίκηση, οργάνωση, στελέχωση της Περιφέρειας, ρύθμιση θεμάτων για την τοπική αυτοδιοίκηση και άλλες διατάξεις».

5. Τις υπ' αριθμ. 39491/3295/12.5.2009 και 66538/5223/28.7.2009 αποφάσεις του Γενικού Γραμματέα Περιφέρειας Στερεάς Ελλάδας με την οποία ορίζεται η υπηρεσία μας αρμόδια για τα θέματα οριοθέτησης των υδατορεμάτων.

6. Την υπ' αριθμ. 2563/13.8.2009 απόφαση της Δ/σης Τεχνικών Υπηρεσιών Ν.Α. Ευρυτανίας, με την οποία καθορίζονται οι οριογραμμές τμήματος του ποταμού «Μέγδοβα» στη θέση «Παρκιά» Δήμου Βίνιανης Ν. Ευρυτανίας.

7. Την υπ' αριθμ. 75581/3589/11.9.2009 απόφαση της Δ/σης Δημοσίων Έργων Περιφέρειας Στερεάς Ελλά-

δας, που αφορά έγκριση υδραυλικής μελέτης για την οριοθέτηση τμήματος του εν λόγω ποταμού.

8. Την υπ' αριθμ. 11090/1073/11.2.2009 (ΦΕΚ 346/Β') απόφαση του Γενικού Γραμματέα Περιφέρειας Στερεάς Ελλάδας με την οποία εγκρίθηκε η εξακολούθηση ισχύος της υπ' αριθμ. 2909/31.5.2007 (ΦΕΚ 993 Β') απόφασης για «Παροχή εξουσιοδότησης του δικαιώματος υπογραφής «Με εντολή Γενικού Γραμματέα Περιφέρειας Στερεάς Ελλάδας» στον Γενικό Διευθυντή της Περιφέρειας, στον Προϊστάμενο της Δ/σης Περιβάλλοντος και Χωροταξίας και στους Προϊσταμένους των Τμημάτων αυτής», αποφασίζουμε:

Επικυρώνουμε τον καθορισμό των οριογραμμών τμήματος του ποταμού «Αγραφιώτη» στη θέση «ΚΟΤΣΙΣΤΑ» Δήμου Αγράφων Ν. Ευρυτανίας, με τις συντεταγμένες των κορυφών των πολυγωνικών τους γραμμών, όπως αυτές σημειώνονται με μπλε γραμμές στο θεωρημένο από την Δ/ση Τεχνικών Υπηρεσιών Ν.Α. Ευρυτανίας και την υπηρεσία μας τοπογραφικό διάγραμμα κλίμακας 1:1000 που συνοδεύει την παρούσα και αποτελεί αναπόσπαστο μέρος αυτής.

Η ισχύς της παρούσας αρχίζει από τη δημοσίευσή της στην Εφημερίδα της Κυβερνήσεως.


Η απόφαση αυτή με το συνημμένο της τοπογραφικό διάγραμμα να δημοσιευθεί στην Εφημερίδα της Κυβερνήσεως.


Λαμία, 24 Σεπτεμβρίου 2009

Με εντολή Γενικού Γραμματέα Περιφέρειας
Ο Γενικός Διευθυντής
ΠΑΝ. ΕΥΜΟΡΦΟΠΟΥΛΟΣ

ΕΘΝΙΚΟ ΤΥΠΟΓΡΑΦΕΙΟ

Για τεχνικούς λόγους στο σχεδιάγραμμα,
έγινε σμίκρυνση, κατά ποσοστό **36%**

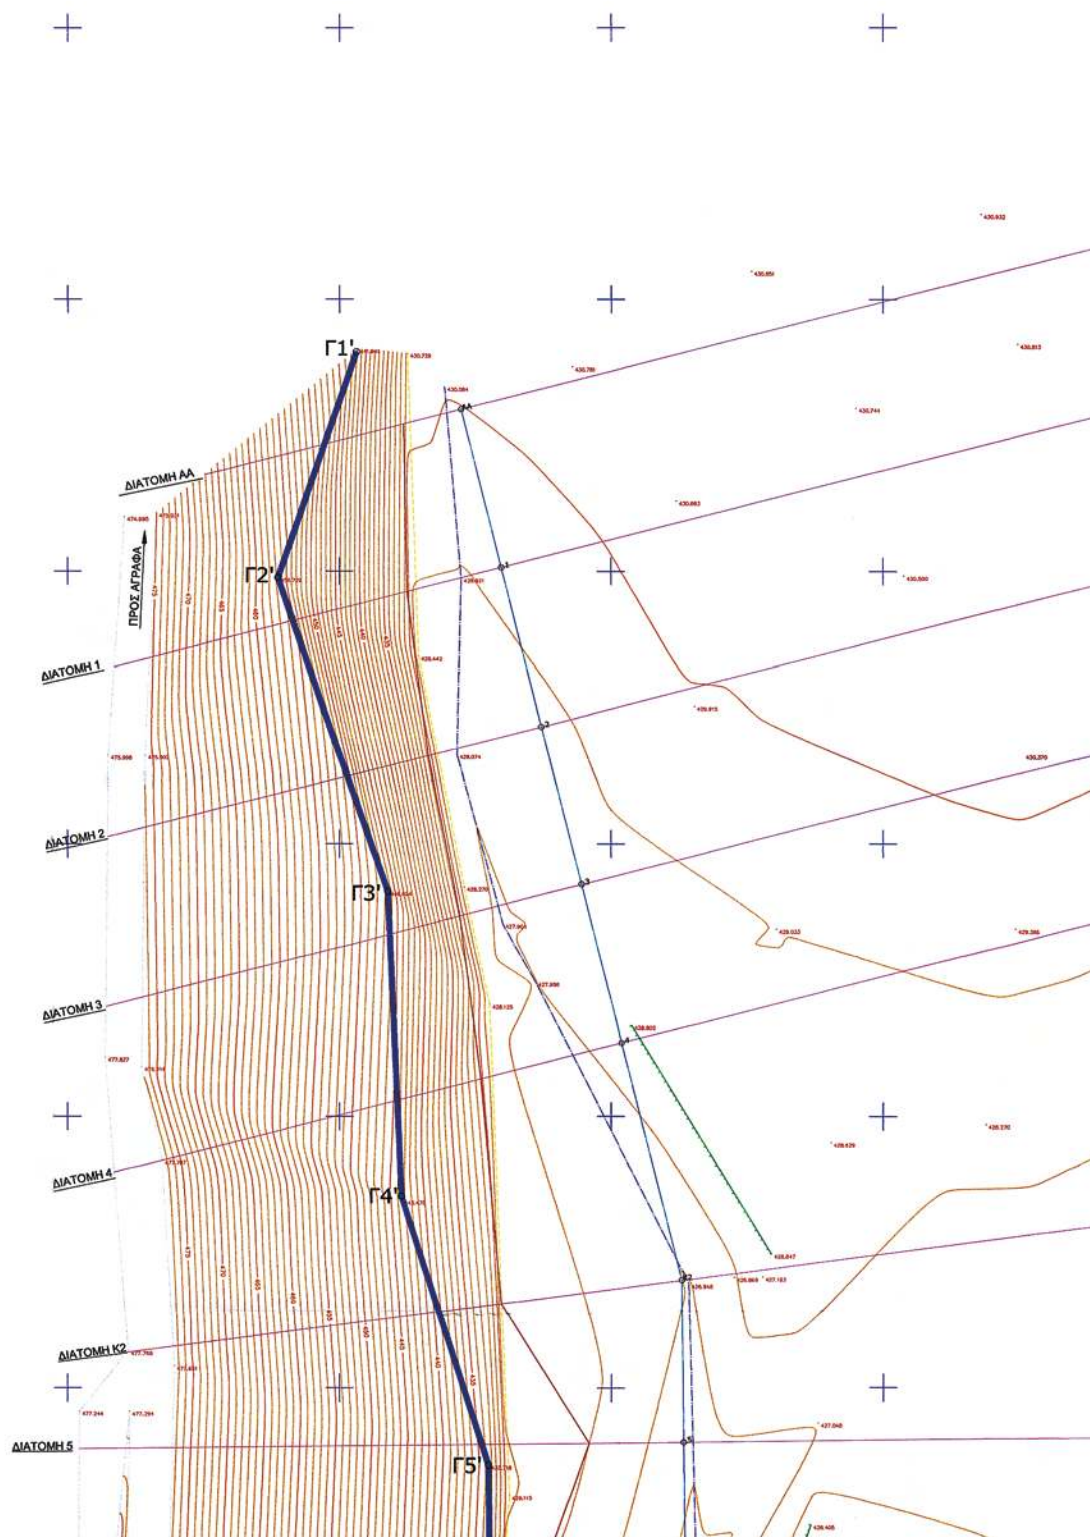

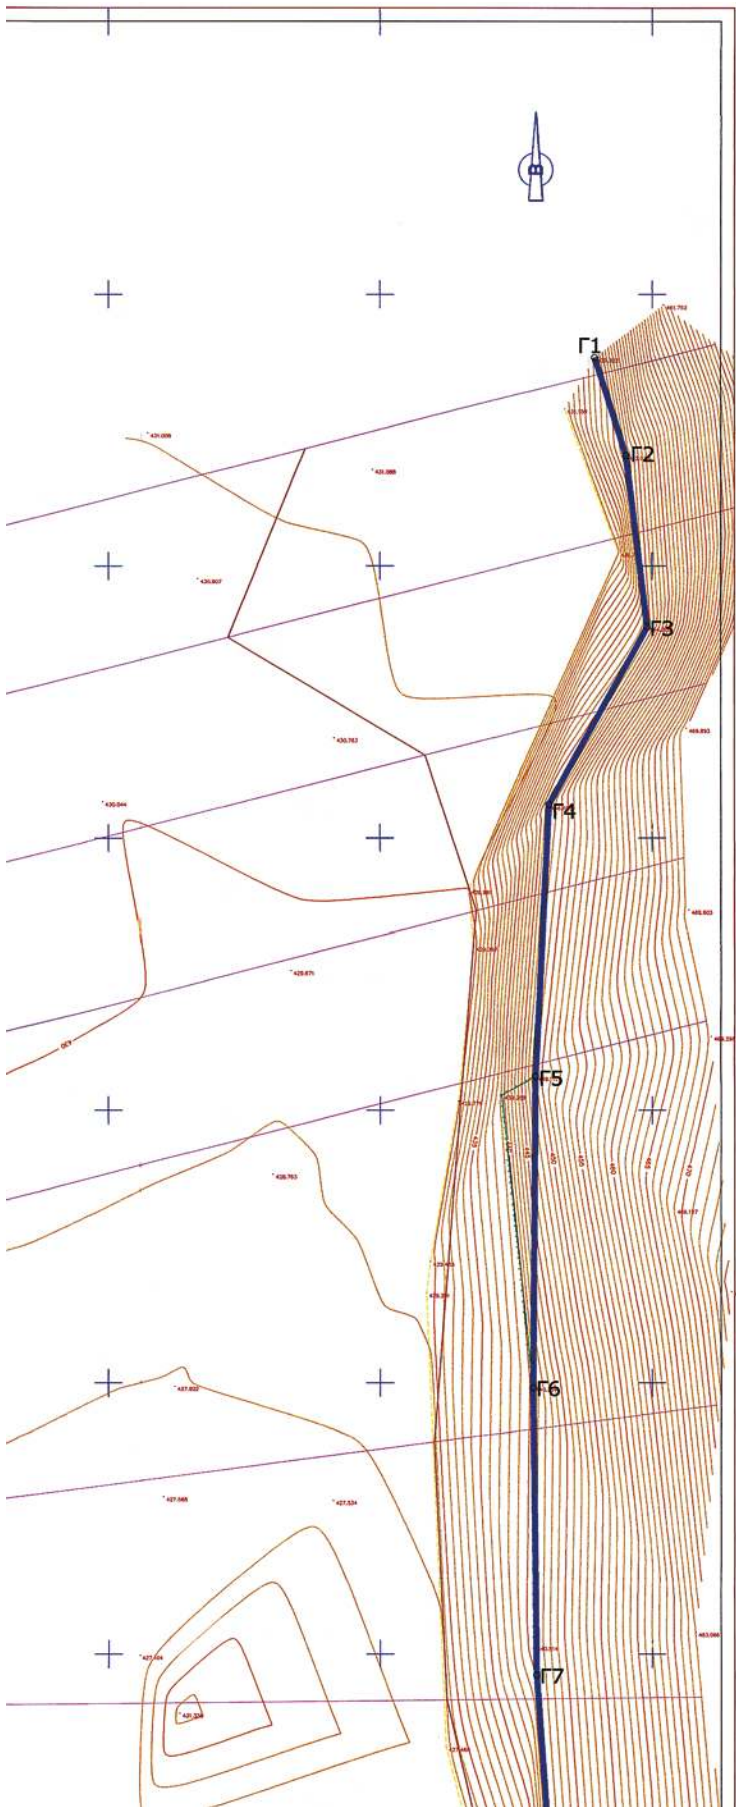

Ε.Γ.Σ.Α. 87 (Ελληνικό Γεωδοτικό Σύστημα Αναφοράς)
Ελλειψοειδής GRS 80 a=6378137 (1/298.2572236)
Εγκάρσια Μερακτοική Πρωβολή
Κεντρικός Μεσημβρινός Ια=24 Km=0.9996
Στόν Κεντρικό Μεσημβρινό Αναφοράς το Χ=500.000


Μέτρο Γραμμικής Παραμόρφωσης (Κ)
στο Κέντρο Φύλλου: 1.0000988


Β.Γ. Β.Γ. Β.Γ. Β.Γ.
Ε.Μ. Β.Γ. Β.Γ. Β.Γ.
Ε.Μ. Β.Γ. Β.Γ. Β.Γ.
Ε.Μ. Β.Γ. Β.Γ. Β.Γ.

Σύγκλιση Μεσημβρινών (g):
Μαγνητική Απώλωση (Α):
ουδυνόμενη κατά ανά έτος

ΣΥΝΤΕΤΑΓΜΕΝΕΣ ΠΡΟΤΕΙΝΟΜΕΝΗΣ ΓΡΑΜΜΗΣ
ΟΡΙΟΘΕΤΗΣΗΣ ΠΟΤΑΜΟΥ

Κορυφή	X	Y
Γ1	292239.44	4328638.32
Γ2	292245.18	4328620.21
Γ3	292249.10	4328588.79
Γ4	292231.03	4328556.12
Γ5	292228.54	4328506.22
Γ6	292228.12	4328449.06
Γ7	292228.76	4328396.08
Γ8	292233.82	4328326.26
Γ9	292244.39	4328256.13
Γ10	292242.77	4328239.61
Γ11	292227.44	4328187.42
Γ12	292223.12	4328157.73
Γ13	292222.12	4328116.73
Γ1'	292003.09	4328590.35
Γ2'	291968.64	4328548.84
Γ3'	292008.91	4328491.26
Γ4'	292011.44	4328435.32
Γ5'	292027.42	4328385.67
Γ6'	292027.81	4328359.72
Γ7'	292038.75	4328303.79
Γ8'	292043.49	4328292.77
Γ9'	292048.90	4328286.76
Γ10'	292068.06	4328258.68
Γ11'	292086.57	4328205.23
Γ12'	292104.51	4328180.80
Γ13'	292125.85	4328126.16

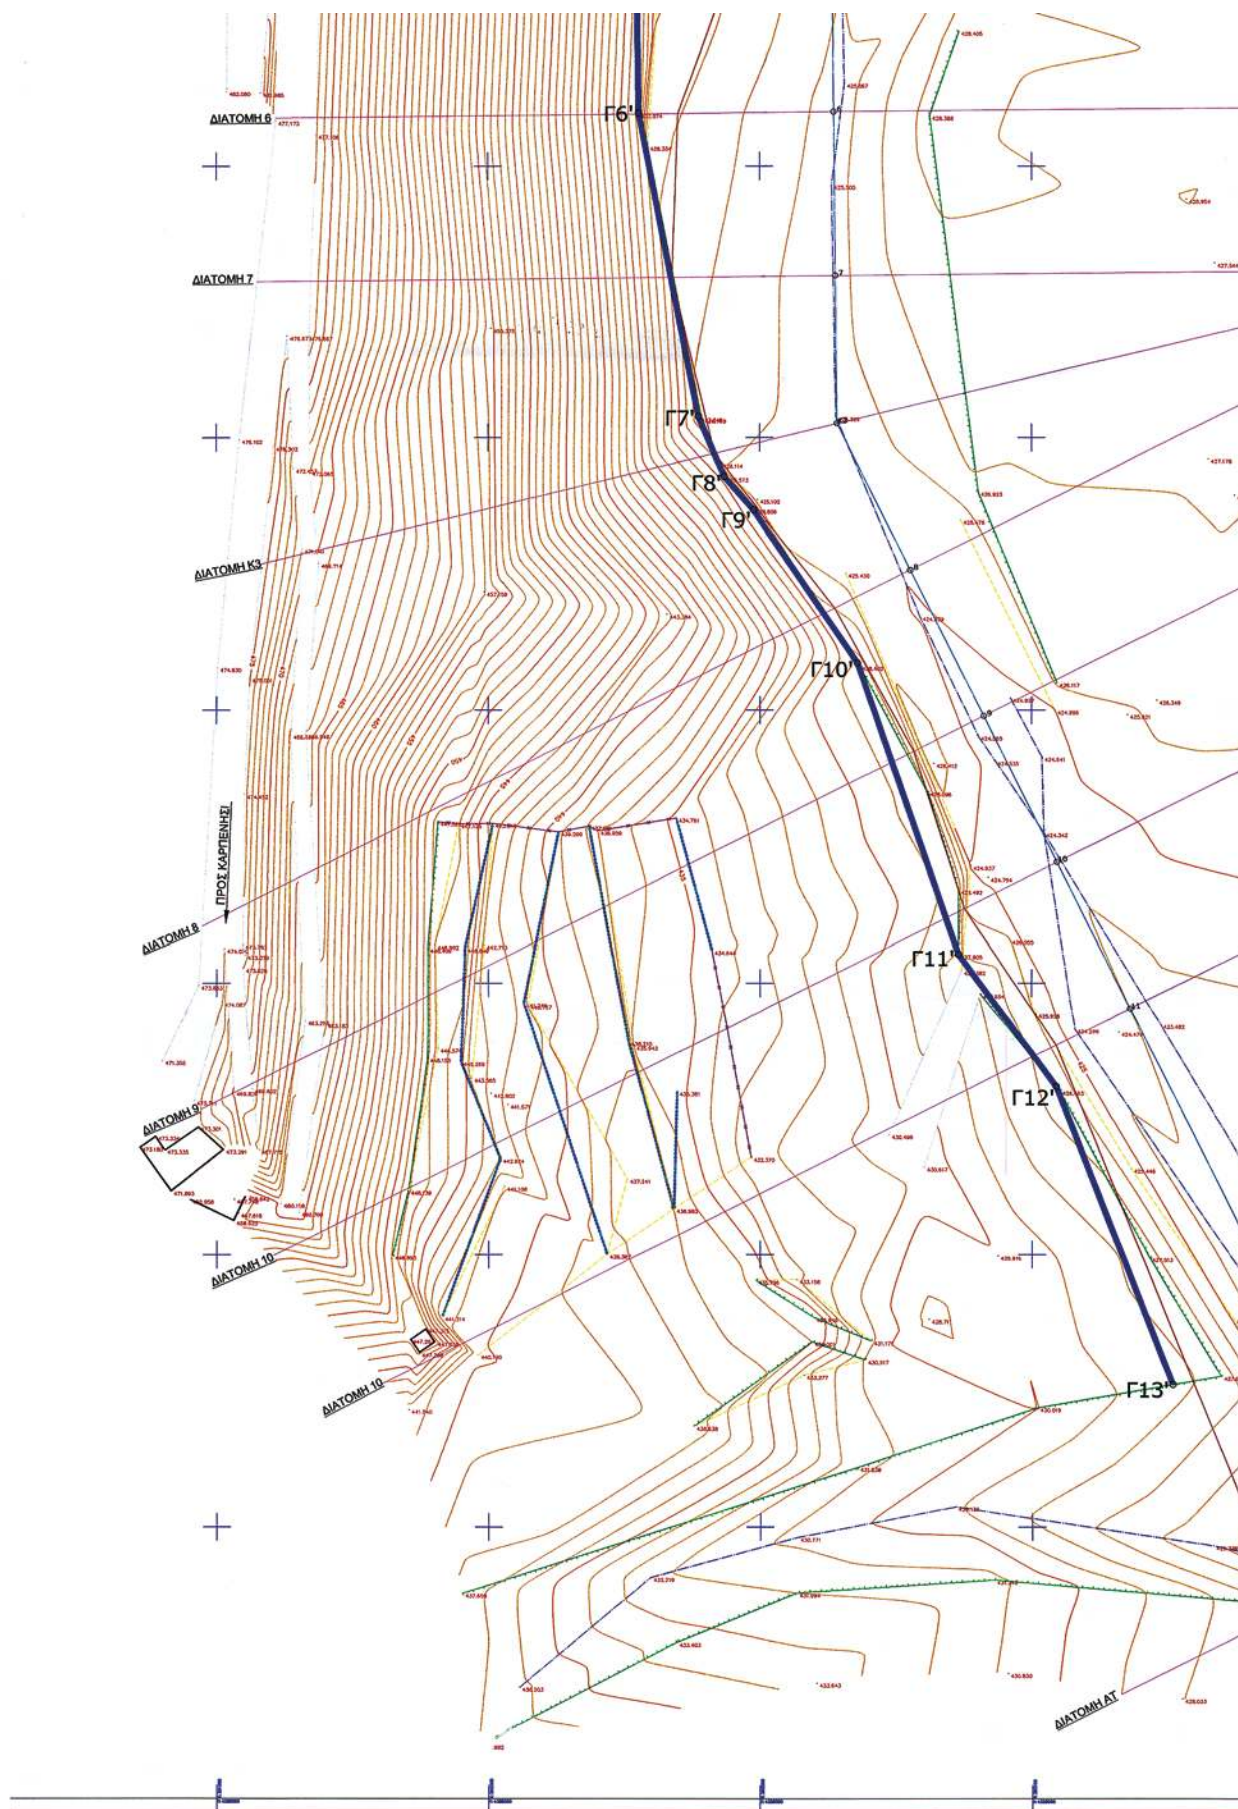

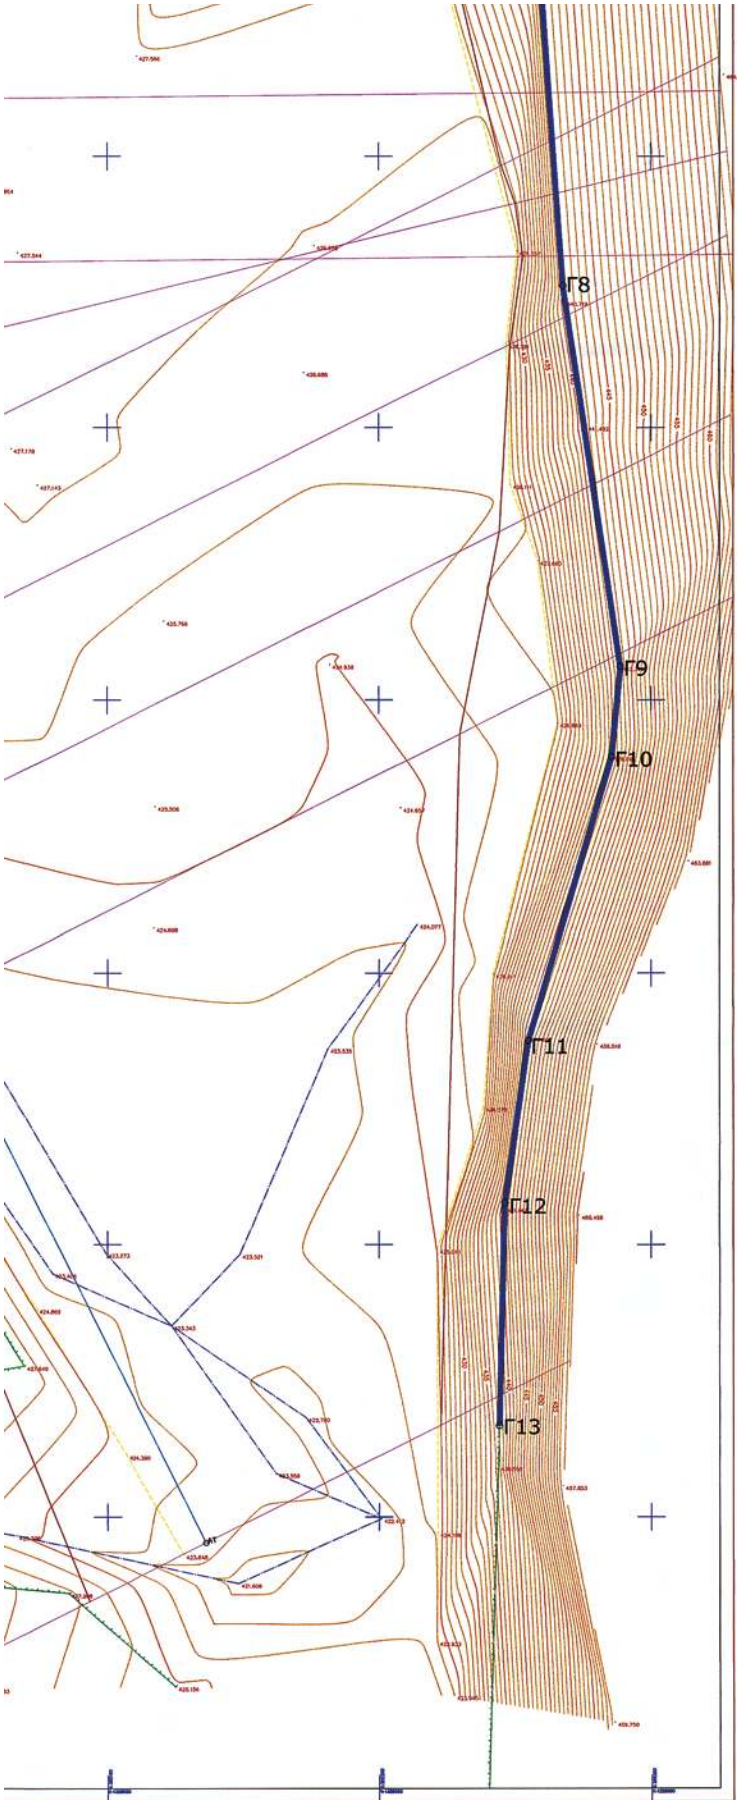

ΠΕΡΙΦΕΡΕΙΑ ΣΤΕΡΕΑΣ ΕΛΛΑΔΑΣ
ΔΙΕΥΘΥΝΣΗ ΠΕΡΙΒΑΛΛΟΝΤΟΣ & ΣΦΟΔΡΙΣΜΩΝ
Το παρόν συντάσσεται την αριθ. οικ. 85312/
8229/24-9-09, απόφαση του Γενικού
Γραμματέα της Περιφέρειας Στερ. Ελλάδας
πρωτ. επικοινωνίας ακαδημαϊκής
πρωτ. αριθμ. 114/1-14-09
της υπεύθυνης Διευρητριας
ΥΠΟΥΡΓΕΙΟ ΠΕΡΙΒΑΛΛΟΝΤΟΣ & ΣΦΟΔΡΙΣΜΩΝ
Αθήνα 28.9.2009
Μ. Ε. Π.Π.
Η ΠΡΟΪΣΤΑΜΕΝΗ ΔΙΟΧΗΣ

ΛΟΓΙΣΤΑ ΠΙΝΑΚΩΝ
ΠΟΛΙΤΙΚΟΣ ΜΗΧΑΝΙΚΟΣ

ΥΠΟΜΟΝΗΜΑ ΓΡΑΜΜΩΝ
ΚΑΙ ΣΥΜΒΟΛΩΝ

Δρόμος	—
Συγκολλητήρια	—
Κάτοια	—

ΙΣΟΔΙΑΣΤΑΣΗ ΙΣΟΨΩΝ ΚΑΜΠΥΛΩΝ : 1.0M

ΕΛΛΗΝΙΚΗ ΔΗΜΟΚΡΑΤΙΑ
ΠΕΡΙΦΕΡΕΙΑ ΣΤΕΡΕΑΣ ΕΛΛΑΔΑΣ
ΓΕΝΙΚΗ ΔΙΕΥΘΥΝΣΗ ΠΕΡΙΦΕΡΕΙΑΣ
ΔΙΕΥΘΥΝΣΗ ΤΟΠΙΚΗΣ ΑΥΤΟΤΕΛΕΙΑΣ
& ΔΙΟΙΚΗΤΙΚΗΣ Ν. ΕΥΡΥΤΑΝΙΑΣ
ΤΜΗΜΑ Τ.Υ.Δ.Κ.

ΦΟΡΕΑΣ: ΔΗΜΟΣ ΑΓΡΑΦΩΝ

**"ΟΡΙΟΘΕΤΗΣΗ ΤΩΝ ΠΟΤΑΜΩΝ
ΑΓΡΑΦΩΤΗ ΚΑΙ ΜΕΓΔΟΒΑ "**

ΘΕΜΑ: ΤΟΠΟΓΡΑΦΙΚΟ ΔΙΑΓΡΑΜΜΑ	ΠΙΝΑΚΙΔΑ Τ6	
ΘΕΣΗ : ΚΟΤΣΙΣΤΑ	ΚΛΙΜΑΚΑ 1:500	
ΔΗΜΟΣ ΑΓΡΑΦΩΝ	ΕΝΕΡΓΕΙΑ Ο ΣΥΝΤΑΞΑΣ ΜΗΧΑΝΙΚΟΣ 9-6-2008 ΛΑΠΠΑΣ ΚΩΝΣΤΑΝΤΙΝΟΣ ΠΟΛΙΤΙΚΟΣ ΜΗΧΑΝΙΚΟΣ	ΗΜ/ΝΙΑ 22-08-09 ΥΠΟΓΡΑΦΗ Κορνηνός ΕΛΛΗΝΙΚΗ ΔΗΜΟΚΡΑΤΙΑ ΠΕΡΙΦΕΡΕΙΑ ΣΤΕΡΕΑΣ ΕΛΛΑΔΑΣ ΔΙΕΥΘΥΝΣΗ ΤΟΠΙΚΗΣ ΑΥΤΟΤΕΛΕΙΑΣ ΚΟΤΣΙΣΤΑ 22-08-09 ΔΙΕΥΘΥΝΤΗΣ ΚΟΡΝΗΝΟΣ
Τ.Υ.Δ.Κ. ΕΥΡΥΤΑΝΙΑΣ	Η ΠΡΟΪΣΤΑΜΕΝΗ Τ.Υ.Δ.Κ. ΚΟΝΔΥΛΗ ΕΛΕΝΗ ΠΟΛΙΤΙΚΟΣ ΜΗΧΑΝΙΚΟΣ Τ.Ε.	Τ.Υ.Δ.Κ. ΕΥΡΥΤΑΝΙΑΣ ΚΟΝΔΥΛΗ ΕΛΕΝΗ ΠΟΛΙΤΙΚΟΣ ΜΗΧΑΝΙΚΟΣ Τ.Ε.

ΛΑΜΙΑ ΜΑΪΟΣ 2008

Αριθμ. οικ. 85308/8226

(3)

Επικύρωση καθορισμού των οριογραμμών τμήματος του ποταμού «Μέγδοβα» στη θέση «νότια της γέφυρας Μέγδοβα» στο Δήμο Βίνιανης Ν. Ευρυτανίας.

Ο ΓΕΝΙΚΟΣ ΓΡΑΜΜΑΤΕΑΣ ΠΕΡΙΦΕΡΕΙΑΣ
ΣΤΕΡΕΑΣ ΕΛΛΑΔΑΣ

Έχοντας υπόψη:

1. Τις διατάξεις του άρθρου 6 του ν. 880/1979 (ΦΕΚ 58 Α'), όπως τροποποιήθηκε με το άρθρο 5 του ν. 3010/2002 (ΦΕΚ 91 Α').

2. Τις διατάξεις του ν. 1558/1985 (ΦΕΚ 137 Α') «Κυβέρνηση και Κυβερνητικά όργανα».

3. Τις διατάξεις του ν. 1622/1986 (ΦΕΚ 92 Α') «Τοπική Αυτοδιοίκηση - Περιφερειακή Ανάπτυξη και δημοκρατικός προγραμματισμός»,

4. Τις διατάξεις του ν. 2503/1997 (ΦΕΚ 107 Α') «Διοίκηση, οργάνωση, στελέχωση της Περιφέρειας, ρύθμιση θεμάτων για την τοπική αυτοδιοίκηση και άλλες διατάξεις».

5. Τις υπ' αριθμ. 39491/3295/12.5.2009 και 66538/5223/28.7.2009 αποφάσεις του Γενικού Γραμματέα Περιφέρειας Στερεάς Ελλάδας με την οποία ορίζεται η υπηρεσία μας αρμόδια για τα θέματα οριοθέτησης των υδατορεμάτων.

6. Την υπ' αριθμ. 2563/13.8.2009 απόφαση της Δ/νσης Τεχνικών Υπηρεσιών Ν.Α. Ευρυτανίας, με την οποία καθορίζονται οι οριογραμμές τμήματος του ποταμού «Μέγδοβα» στη θέση «Παρkiό» Δήμου Βίνιανης Ν. Ευρυτανίας.

7. Την υπ' αριθμ. 75581/3589/11.9.2009 απόφαση της Δ/νσης Δημοσίων Έργων Περιφέρειας Στερεάς Ελλά-

δας, που αφορά έγκριση υδραυλικής μελέτης για την οριοθέτηση τμήματος του εν λόγω ποταμού.

8. Την υπ' αριθμ. 11090/1073/11.2.2009 (ΦΕΚ 346/Β') απόφαση του Γενικού Γραμματέα Περιφέρειας Στερεάς Ελλάδας με την οποία εγκρίθηκε η εξακολούθηση ισχύος της υπ' αριθμ. 2909/31.5.2007 (ΦΕΚ 993 Β') απόφασης για «Παροχή εξουσιοδότησης του δικαιώματος υπογραφής «Με εντολή Γενικού Γραμματέα Περιφέρειας Στερεάς Ελλάδας» στον Γενικό Διευθυντή της Περιφέρειας, στον Προϊστάμενο της Δ/νσης Περιβάλλοντος και Χωροταξίας και στους Προϊσταμένους των Τμημάτων αυτής», αποφασίζουμε:


Επικυρώνουμε τον καθορισμό των οριογραμμών τμήματος του ποταμού «Μέγδοβα» στη θέση «νότια της γέφυρας Μέγδοβα» στο Δήμο Βίνιανης Ν. Ευρυτανίας, με τις συντεταγμένες των κορυφών των πολυγωνικών τους γραμμών, όπως αυτές σημειώνονται με μπλε γραμμές στο θεωρημένο από την Δ/νση Τεχνικών Υπηρεσιών Ν.Α. Ευρυτανίας και την υπηρεσία μας τοπογραφικό διάγραμμα κλίμακας 1:1000 που συνοδεύει την παρούσα και αποτελεί αναπόσπαστο μέρος αυτής.

Η ισχύς της παρούσας αρχίζει από τη δημοσίευσή της στην Εφημερίδα της Κυβερνήσεως.

Η απόφαση αυτή με το συνημμένο της τοπογραφικό διάγραμμα να δημοσιευθεί στην Εφημερίδα της Κυβερνήσεως.

Λαμία, 24 Σεπτεμβρίου 2009

Με εντολή Γενικού Γραμματέα Περιφέρειας
Ο Γενικός Διευθυντής
ΠΑΝ. ΕΥΜΟΡΦΟΠΟΥΛΟΣ

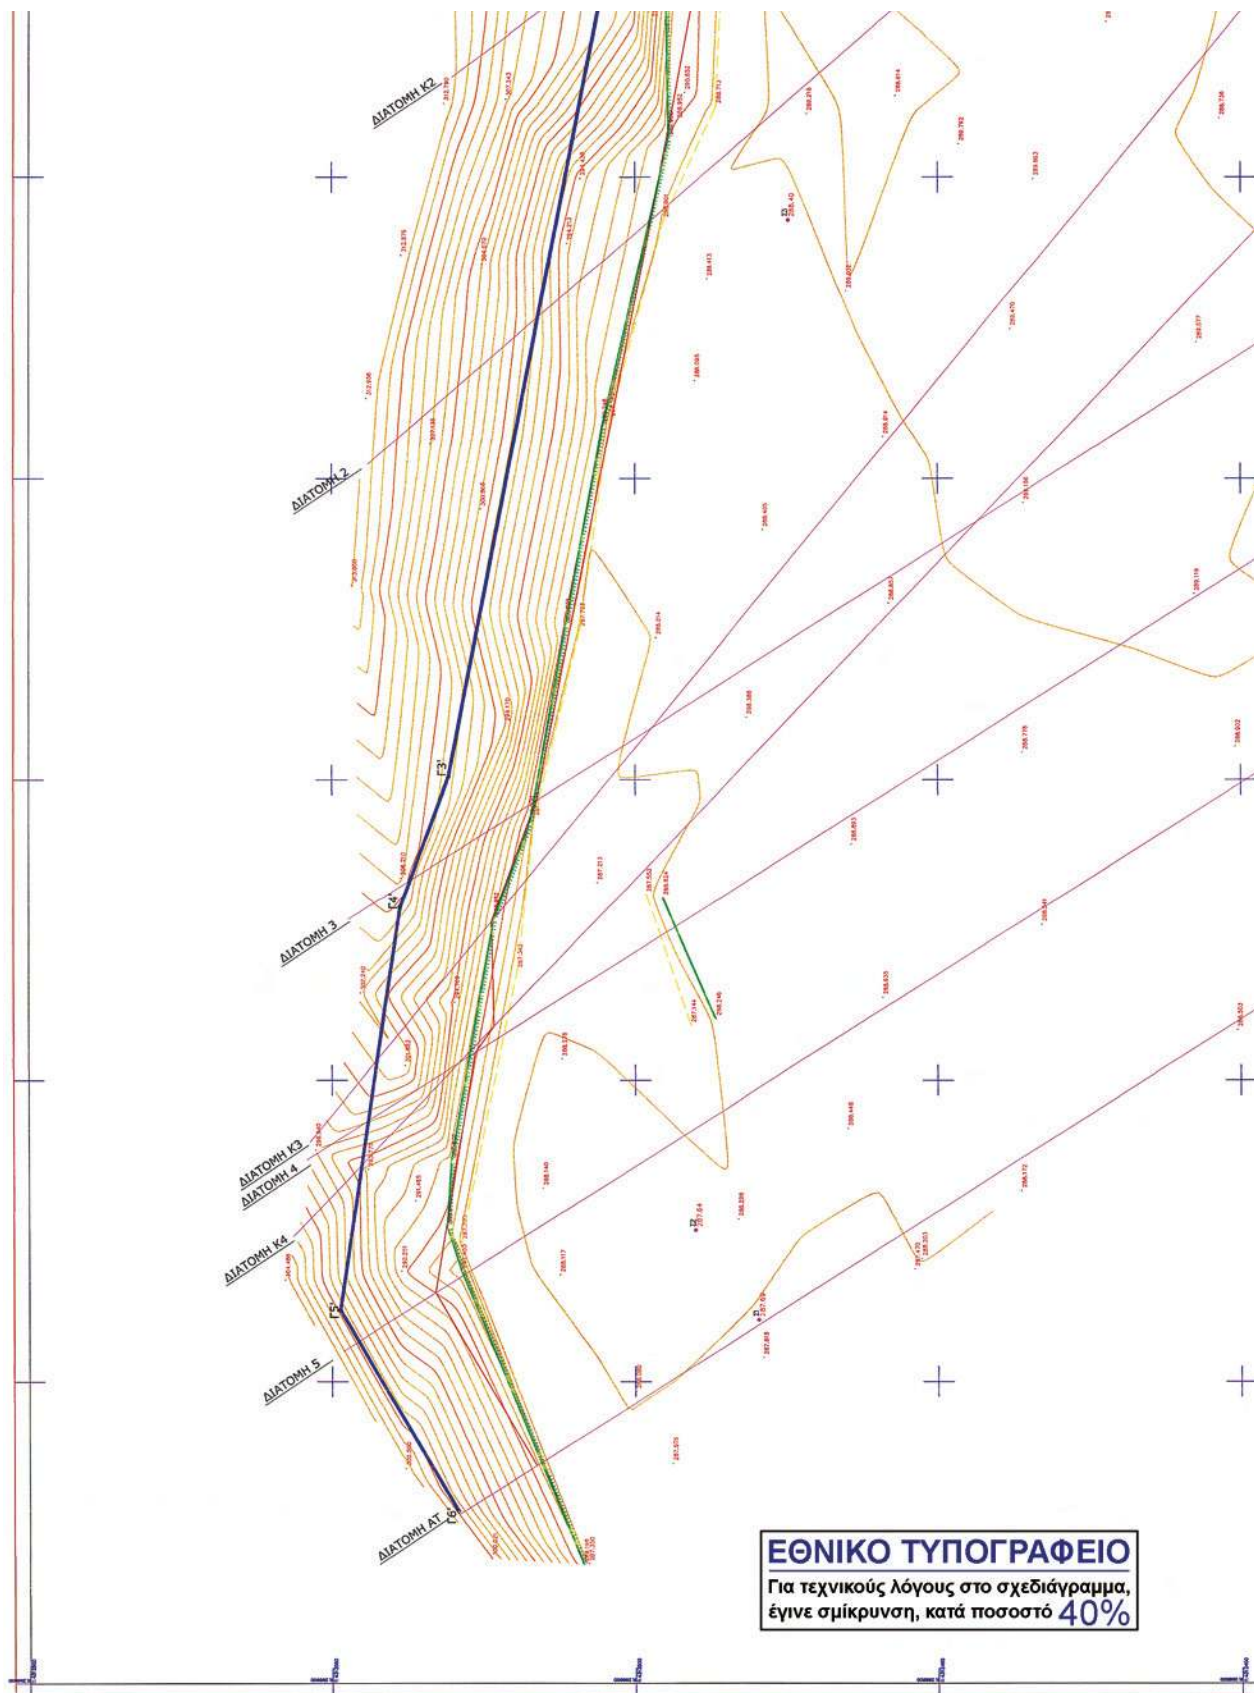

Ε.Γ.Σ.Α. 87 (Ελληνικό Γεωδαιτικό Σύστημα Αναφοράς)
Ελλειψοειδές: GRS 80 $a=6378137$ $f=1/298.2572236$
Εγκάρσια Μεικτομετρική Πρόβολη
Κεντρικός Μεταβληνός $\alpha=24$ $K_0=0.9996$
Συν. Κεντρικό Μεταβληνόν Αναφοράς το $X=500.000$

Μέτρο Γραμμικής Παραμόρφωσης (K)
στο Κέντρο Φύλλου: 1.0000988

Β.Γ. Β.Γ. Βορράς Γεωγραφικός
Ε.Μ. Β.Μ. Βορράς Μαγνητικός
Β.Τ. Βορράς Τετρογωνομετρικός


Σύγκλιση Μεταβληνών (g):
Μαγνητική Απόκλιση (A):
αυξανόμενη κατά ανά έτος


ΣΥΝΤΕΤΡΙΧΑΝΕΙΣ ΠΡΟΤΕΙΝΟΜΕΝΗΣ ΓΡΑΜΜΗΣ
ΟΡΙΘΜΟΙ ΤΗΣ ΠΟΛΙΤΕΙΑΣ

Κορυφή	X	Y
Γ1	298960.26	4312399.92
Γ2	298947.56	4312377.90
Γ3	298918.99	4312361.91
Γ4	298893.41	4312343.68
Γ5	298863.53	4312331.64
Γ6	298840.70	4312314.38
Γ7	298816.59	4312295.00
Γ8	298786.59	4312278.68
Γ1'	298962.46	4312493.94
Γ2'	298901.48	4312501.50
Γ3'	298750.59	4312530.76
Γ4'	298728.86	4312538.75
Γ5'	298661.87	4312548.65
Γ6'	298628.51	4312529.20

ΣΥΜΒΟΛΙΣΜΟΣ ΓΡΑΜΜΩΝ
ΚΑΙ ΣΥΜΒΟΛΩΝ


Δρόμος	—
Σταθμοστάση	— H —
Κόσμος	—
Φυλάκιστος	—
Πλάτ. Γραμμή	—
Μέγιστο	—
Σημείωση	—

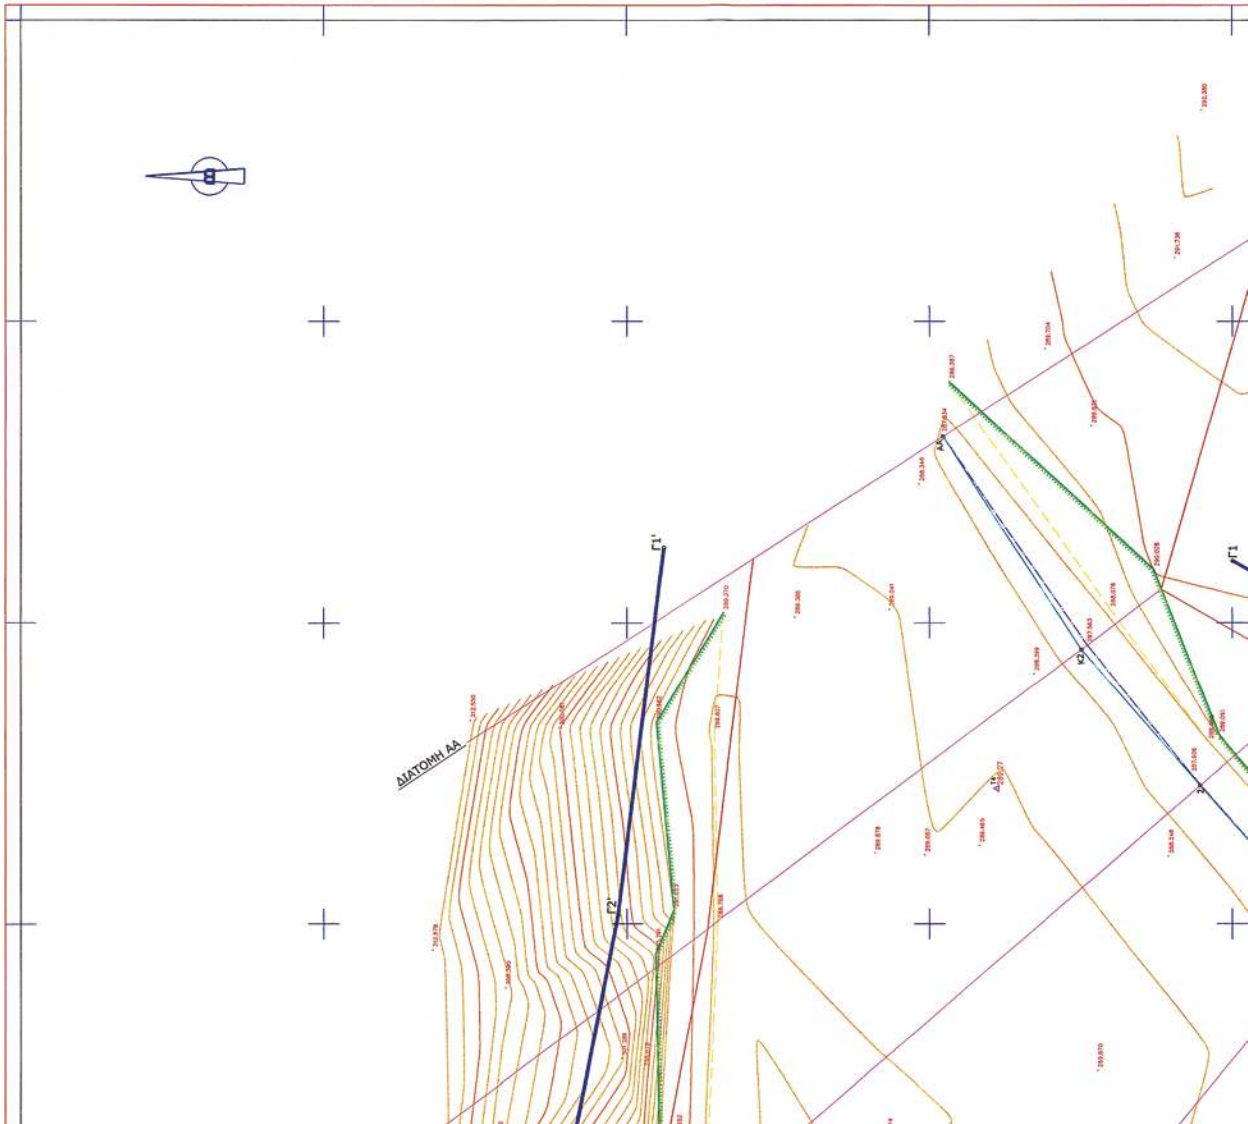

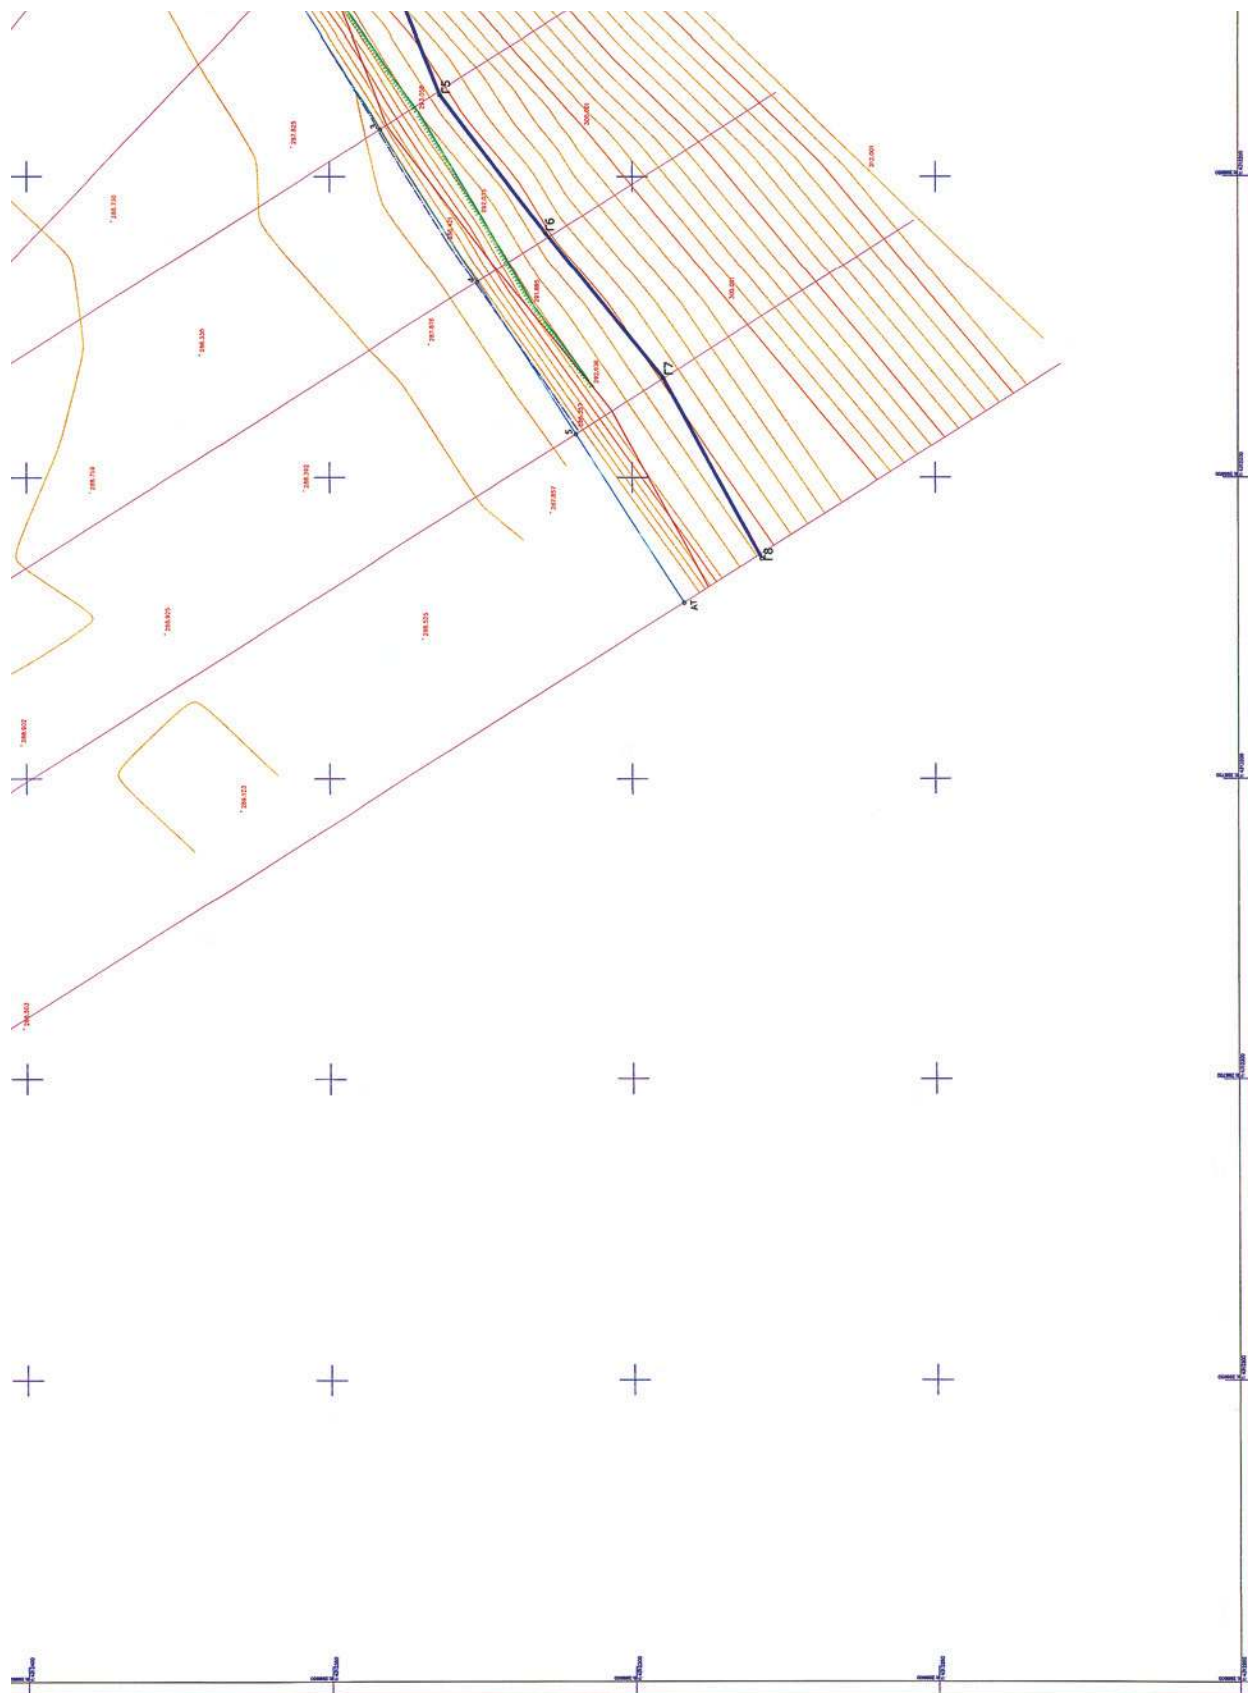

Μέγιστο	Μείντο
Στομάδι	Στομάδι
Αξόνος Ρεύσης	Αξόνος Ρεύσης
Γραμμή Πλευρικής	Γραμμή Πλευρικής
Γραμμή Οριζόντιας	Γραμμή Οριζόντιας
Διατομή	Διατομή
Πολύγωνο Στερεο	Πολύγωνο Στερεο
Βάση Γραμμή	Βάση Γραμμή

ΙΣΟΔΙΑΣΤΑΣΗ ΙΣΟΥΨΩΝ ΚΑΜΠΥΛΩΝ : 1.00M

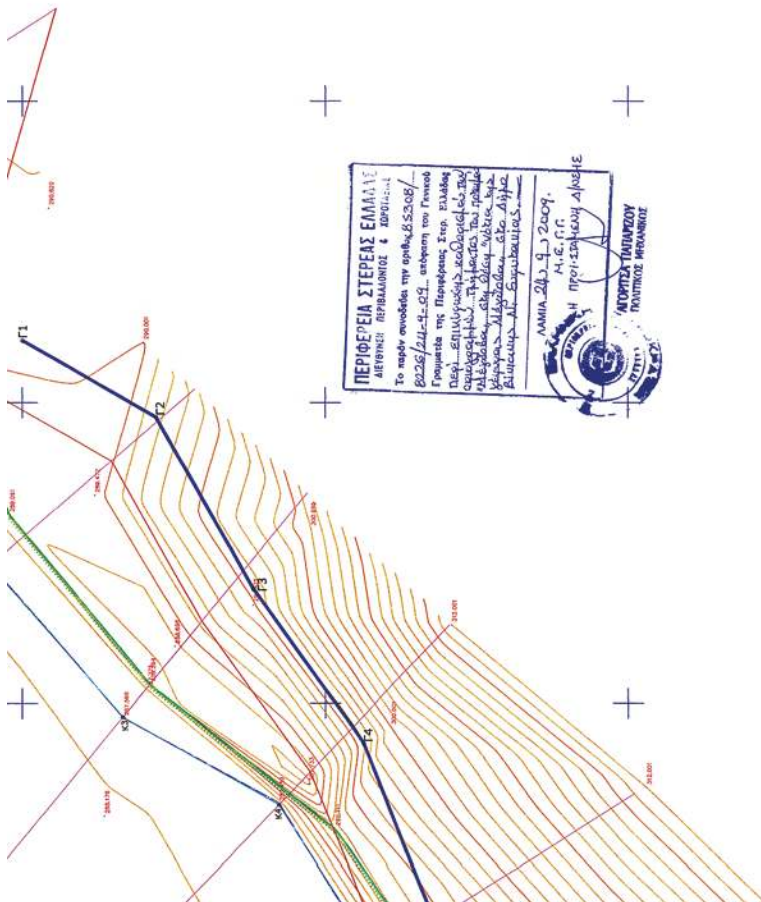

ΕΛΛΗΝΙΚΗ ΔΗΜΟΚΡΑΤΙΑ ΠΕΡΙΦΕΡΕΙΑ ΣΤΕΡΕΑΣ ΕΛΛΑΔΑΣ ΓΕΝΙΚΗ ΔΙΕΥΘΥΝΣΗ ΠΕΡΙΦΕΡΕΙΑΣ ΔΙΕΥΘΥΝΣΗ ΤΟΠΙΚΗΣ ΑΥΤΟΔΙΟΙΚΗΣΗΣ & ΔΙΟΙΚΗΤΙΚΗΣ ΟΡΓΑΝΩΣΗΣ ΤΜΗΜΑ Τ.Υ.Δ.Κ.		ΠΙΝΑΚΙΔΑ Τ2
ΦΟΡΕΑΣ: ΔΗΜΟΣ ΑΓΡΑΦΩΝ		ΚΛΙΜΑΚΑ 1:500
"ΟΡΙΟΘΕΤΗΣΗ ΤΩΝ ΠΟΤΑΜΩΝ ΑΓΡΑΦΙΩΤΗ ΚΑΙ ΜΕΓΛΟΒΑ "		
ΘΕΜΑ: ΤΟΠΟΓΡΑΦΙΚΟ ΔΙΑΓΡΑΜΜΑ	ΗΜΕΡΙΑ	ΥΠΟΓΡΑΦΗ
ΘΕΣΗ: ΝΟΤΙΑ ΓΕΩΥΡΑΣ ΜΕΓΛΟΒΑ	ΕΝΕΡΓΕΙΑ	ΥΠΟΓΡΑΦΗ
ΑΦΑΦΩΝ	Ο ΣΥΝΤΑΞΑΣ ΜΗΧΑΝΙΚΟΣ	22-03-09 Ε.Κ.Μ.Ε. Ε.Κ.Μ.Ε.
ΕΥΡΥΤΑΝΙΑΣ	ΛΑΠΤΑΣ ΚΩΝΣΤΑΝΤΙΝΟΣ ΠΟΛΙΤΙΚΟΣ ΜΗΧΑΝΙΚΟΣ	Παρασάκης Μανώλης Τοπογράφος Μηχανικός ΠΕ 02-03-09 Ε.Κ.Μ.Ε. Ε.Κ.Μ.Ε.
Τ.Υ.Δ.Κ.	Η ΠΡΟΪΣΤΑΜΕΝΗ Τ.Υ.Δ.Κ.	Ε.Κ.Μ.Ε. Ε.Κ.Μ.Ε.
ΕΥΡΥΤΑΝΙΑΣ	ΚΟΝΔΥΛΗ ΕΛΕΝΗ ΒΟΛΤΙΚΟΣ ΜΗΧΑΝΙΚΟΣ Τ.Ε.	Ε.Κ.Μ.Ε. Ε.Κ.Μ.Ε.
ΛΑΜΙΑ ΜΑΙΟΣ 2008		

ΕΘΝΙΚΟ ΤΥΠΟΓΡΑΦΕΙΟ

ΕΦΗΜΕΡΙΣ ΤΗΣ ΚΥΒΕΡΝΗΣΕΩΣ

ΠΕΡΙΦΕΡΕΙΑΚΑ ΓΡΑΦΕΙΑ ΠΩΛΗΣΗΣ Φ.Ε.Κ.

ΘΕΣΣΑΛΟΝΙΚΗ - Βασ. Όλγας 227	23104 23956	ΛΑΡΙΣΑ - Διοικητήριο	2410 597449
ΠΕΙΡΑΙΑΣ - Ευριπίδου 63	210 4135228	ΚΕΡΚΥΡΑ - Σαμαρά 13	26610 89122
ΠΑΤΡΑ - Κορίνθου 327	2610 638109	ΗΡΑΚΛΕΙΟ - Πεδιάδος 2	2810 300781
ΙΩΑΝΝΙΝΑ - Διοικητήριο	26510 87215	ΜΥΤΙΛΗΝΗ - Πλ. Κωνσταντινουπόλεως 1	22510 46654
ΚΟΜΟΤΗΝΗ - Δημοκρατίας 1	25310 22858		

ΤΙΜΗ ΠΩΛΗΣΗΣ ΦΥΛΛΩΝ ΤΗΣ ΕΦΗΜΕΡΙΔΟΣ ΤΗΣ ΚΥΒΕΡΝΗΣΕΩΣ

Σε έντυπη μορφή

- Για τα Φ.Ε.Κ. από 1 μέχρι 16 σελίδες σε 1 €, προσαυξανόμενη κατά 0,20 € για κάθε επιπλέον οκτασέλιδο ή μέρος αυτού.
- Για τα φωτοαντίγραφα Φ.Ε.Κ. σε 0,15 € ανά σελίδα.

Σε μορφή DVD/CD

Τεύχος	Ετήσια έκδοση	Τριμηνιαία έκδοση	Μηνιαία έκδοση	Τεύχος	Ετήσια έκδοση	Τριμηνιαία έκδοση	Μηνιαία έκδοση
Α'	150 €	40 €	15 €	Α.Α.Π.	110 €	30 €	-
Β'	300 €	80 €	30 €	Ε.Β.Ι.	100 €	-	-
Γ'	50 €	-	-	Α.Ε.Δ.	5 €	-	-
Υ.Ο.Δ.Δ.	50 €	-	-	Δ.Δ.Σ.	200 €	-	20 €
Δ'	110 €	30 €	-	Α.Ε. - Ε.Π.Ε. και Γ.Ε.ΜΗ.	-	-	100 €

- Η τιμή πώλησης μεμονωμένων Φ.Ε.Κ. σε μορφή cd-rom από εκείνα που διατίθενται σε ψηφιακή μορφή και μέχρι 100 σελίδες, σε 5 € προσαυξανόμενη κατά 1 € ανά 50 σελίδες.
- Η τιμή πώλησης σε μορφή cd-rom/dvd, δημοσιευμάτων μιας εταιρείας στο τεύχος Α.Ε.-Ε.Π.Ε. και Γ.Ε.ΜΗ. σε 5 € ανά έτος.

ΠΑΡΑΓΓΕΛΙΑ ΚΑΙ ΑΠΟΣΤΟΛΗ Φ.Ε.Κ.: Τηλεφωνικά: 210 4071010 - fax: 210 4071010 - internet: <http://www.et.gr>

ΕΤΗΣΙΕΣ ΣΥΝΔΡΟΜΕΣ Φ.Ε.Κ.

Τεύχος	Έντυπη μορφή	Ψηφιακή Μορφή	Τεύχος	Έντυπη μορφή	Ψηφιακή Μορφή
Α'	225 €	190 €	Α.Ε.Δ.	10 €	Δωρεάν
Β'	320 €	225 €	Α.Ε. - Ε.Π.Ε. και Γ.Ε.ΜΗ.	2250 €	645 €
Γ'	65 €	Δωρεάν	Δ.Δ.Σ.	225 €	95 €
Υ.Ο.Δ.Δ.	65 €	Δωρεάν	Α.Σ.Ε.Π.	70€	Δωρεάν
Δ'	160 €	80 €	Ο.Π.Κ.	-	Δωρεάν
Α.Α.Π.	160 €	80 €	Α' + Β' + Δ' + Α.Α.Π.	-	450 €
Ε.Β.Ι.	65 €	33 €			

- Το τεύχος Α.Σ.Ε.Π. (έντυπη μορφή) θα αποστέλλεται σε συνδρομητές ταχυδρομικά, με την επιβάρυνση των 70 €, ποσό το οποίο αφορά τα ταχυδρομικά έξοδα.
- Για την παροχή πρόσβασης μέσω διαδικτύου σε Φ.Ε.Κ. προηγούμενων ετών και συγκεκριμένα στα τεύχη: α) Α, Β, Δ, Α.Α.Π., Ε.Β.Ι. και Δ.Δ.Σ., η τιμή προσαυξάνεται, πέραν του ποσού της ετήσιας συνδρομής του 2007, κατά 40 € ανά έτος και ανά τεύχος και β) για το τεύχος Α.Ε.-Ε.Π.Ε. & Γ.Ε.ΜΗ., κατά 60 € ανά έτος παλαιότητας.

* Η καταβολή γίνεται σε όλες τις Δημόσιες Οικονομικές Υπηρεσίες (Δ.Ο.Υ.). Το πρωτότυπο διπλότυπο (έγγραφο αριθμ. πρωτ. 9067/28.2.2005 2η Υπηρεσία Επιτρόπου Ελεγκτικού Συνεδρίου) με φροντίδα των ενδιαφερομένων, πρέπει να αποστέλλεται ή να κατατίθεται στο Εθνικό Τυπογραφείο (Καποδιστρίου 34, Τ.Κ. 104 32 Αθήνα).

* Σημειώνεται ότι φωτοαντίγραφα διπλοτύπων, ταχυδρομικές Επιταγές για την εξόφληση της συνδρομής, δεν γίνονται δεκτά και θα επιστρέφονται.

* Οι οργανισμοί τοπικής αυτοδιοίκησης, τα νομικά πρόσωπα δημοσίου δικαίου, τα μέλη της Ένωσης Ιδιοκτητών Ημερησίου Τύπου Αθηνών και Επαρχίας, οι τηλεοπτικοί και ραδιοφωνικοί σταθμοί, η Ε.Σ.Η.Ε.Α., τα τριτοβάθμια συνδικαλιστικά Όργανα και οι τριτοβάθμιες επαγγελματικές ενώσεις δικαιούνται έκπτωσης πενήντα τοις εκατό (50%) επί της ετήσιας συνδρομής (τρέχον έτος + παλαιότητα).

* Το ποσό υπέρ Τ.Α.Π.Ε.Τ. [5% επί του ποσού συνδρομής (τρέχον έτος + παλαιότητα)], καταβάλλεται ολόκληρο (Κ.Α.Ε. 3512) και υπολογίζεται πριν την έκπτωση.

* Στην Ταχυδρομική συνδρομή του τεύχους Α.Σ.Ε.Π. δεν γίνεται έκπτωση.

Πληροφορίες για δημοσιεύματα που καταχωρούνται στα Φ.Ε.Κ. στο τηλ.: 210 5279000.

Φωτοαντίγραφα παιδιών Φ.Ε.Κ.: Μάρνη 8 τηλ.: 210 8220885, 210 8222924, 210 5279050.

Οι πολίτες έχουν τη δυνατότητα ελεύθερης ανάγνωσης των δημοσιευμάτων που καταχωρούνται σε όλα τα τεύχη της Εφημερίδας της Κυβερνήσεως πλην εκείνων που καταχωρούνται στο τεύχος Α.Ε.-Ε.Π.Ε. και Γ.Ε.ΜΗ., από την ιστοσελίδα του Εθνικού Τυπογραφείου (www.et.gr).

Οι υπηρεσίες εξυπηρέτησης πολιτών λειτουργούν καθημερινά από 08:00 μέχρι 13:00



* 0 4 0 0 4 5 1 0 9 1 0 0 9 0 0 1 6 *

ΑΠΟ ΤΟ ΕΘΝΙΚΟ ΤΥΠΟΓΡΑΦΕΙΟ

ΚΑΠΟΔΙΣΤΡΙΟΥ 34 * ΑΘΗΝΑ 104 32 * ΤΗΛ. 210 52 79 000 * FAX 210 52 21 004
ΗΛΕΚΤΡΟΝΙΚΗ ΔΙΕΥΘΥΝΣΗ: <http://www.et.gr> — e-mail: webmaster.et@et.gr