

ΕΦΗΜΕΡΙΣ ΤΗΣ ΚΥΒΕΡΝΗΣΕΩΣ

ΤΗΣ ΕΛΛΗΝΙΚΗΣ ΔΗΜΟΚΡΑΤΙΑΣ

ΤΕΥΧΟΣ ΤΕΤΑΡΤΟ

Αρ. Φύλλου 518

24 Νοεμβρίου 2009

ΑΠΟΦΑΣΕΙΣ

Αριθμ. 22878/1554

Επικύρωση καθορισμού οριογραμμών τμήματος ρέματος Κοσύνθου, από τη γέφυρα σιδηροδρομικής γραμμής Ξάνθης έως τη γέφυρα Αμαξάδων.

Ο ΓΕΝΙΚΟΣ ΓΡΑΜΜΑΤΕΑΣ ΠΕΡΙΦΕΡΕΙΑΣ
ΑΝΑΤΟΛΙΚΗΣ ΜΑΚΕΔΟΝΙΑΣ - ΘΡΑΚΗΣ

Έχοντας υπόψη:

1. Τις διατάξεις του άρθρου 5 του ν. 3010/2002 (ΦΕΚ 91/Α) «Εναρμόνιση του Ν. 1650/1986 με τις Οδηγίες 97/11 Ε.Ε. και 96/61 Ε.Ε., διαδικασία οριοθέτησης και ρυθμίσεις θεμάτων για τα υδατορέματα και άλλες διατάξεις».

2. Την υπ' αριθμ. 3046/304/89 (ΦΕΚ 59Δ/3.2.89) απόφαση του Αναπληρωτή Υπουργού Περιβάλλοντος Χωροταξίας και Δημοσίων Έργων, «Κτιριοδομικός Κανονισμός» και ειδικότερα τις διατάξεις του άρθρου 6 αυτού, σχετικά με τη δόμηση κοντά σε ρέματα, όπως ισχύει σήμερα.

3. Τις διατάξεις του ν. 2853/16.7.1922 (ΦΕΚ Α116) «Περί υδραυλικών εν γένει έργων και αστυνομεύσεως των Δημοσίων Υδάτων», όπως αυτές τροποποιήθηκαν με τις αντίστοιχες του ν.δ. 10/29.12.1923 και κωδικοποιήθηκαν από τις διατάξεις του π.δ. 18/21.3.1924.

4. Την υπ' αριθ. 2439/16-04-2009 (ΦΕΚ 839/Β/06-05-2009) Απόφαση του Γενικού Γραμματέα Περιφέρειας Α.Μ.Θ. «Εξουσιοδότηση προς υπογραφή «Με εντολή Γενικού Γραμματέα» αποφάσεων, εγγράφων και άλλων πράξεων στο Γενικό Διευθυντή, στους προϊσταμένους Διευθύνσεων, Τμημάτων και Γραφείων των Υπηρεσιών της Π.Α.Μ.Θ.».

5. Το υπ' αριθμ. 48743/7292/10-11-2009 (α.π. ΔΙ.ΠΕ.ΧΩ. 22878/1554/10-11-2009) έγγραφο της Δ/νσης Τεχνικών Υπηρεσιών Ν. Ξάνθης, με το οποίο κατατέθηκε στη Δ/νση ΠΕ.ΧΩ. Περιφέρειας Α.Μ.-Θ, η ελεγχμένη και θεωρημένη μελέτη από τη Δ/νση Τεχνικών Υπηρεσιών Ν. Ξάνθης για την οριοθέτηση του Κοσύνθου.

6. Το απόσπασμα από το υπ' αριθμ. 16/28-09-2009 Πρακτικό της τακτικής συνεδρίασης του Δημοτικού Συμβουλίου Εάνθης στο οποίο περιλαμβάνεται η 643/2009 απόφαση με την οποία το Δ.Σ. εκφράζει τη σύμφωνη γνώμη του για την προτεινόμενη γραμμή οριοθέτησης του εν λόγω τμήματος του χειμάρρου, που περιλαμβάνεται εντός των διοικητικών ορίων του Δήμου Ξάνθης.

7. Το απόσπασμα από το υπ' αριθμ. 11/21-09-2009 Πρακτικό της τακτικής συνεδρίασης του Δημοτικού Συμβουλίου Βιστωνίδος στο οποίο περιλαμβάνεται η 158/2009 απόφαση με την οποία το ΔΣ εκφράζει τη σύμφωνη γνώμη του για την προτεινόμενη γραμμή οριοθέτησης του εν λόγω τμήματος τον χειμάρρου, που περιλαμβάνεται εντός των διοικητικών ορίων του Δήμου Βιστωνίδος.

8. Τη Μελέτη για την οριοθέτηση του τμήματος ρέματος Κοσύνθου, από τη γέφυρα σιδηροδρομικής γραμμής Ξάνθης έως τη γέφυρα Αμαξάδων, καθώς και την οριζοντιογραφία που τη συνοδεύει, όπως ελέγχθηκε και θεωρήθηκε από τη Δ/νση Τεχνικών Υπηρεσιών του Νομαρχιακού Διαμερίσματος Ξάνθης ως προς τον καθορισμό των οριογραμμών του χειμάρρου και από τα οποία προκύπτει ότι οι προτεινόμενες οριογραμμές ανταποκρίνονται σε πλημμυρική παροχή για περίοδο επαναφοράς T=100 έτη, αποφασίζουμε:

Επικυρώνουμε τις καθορισθείσες οριογραμμές του τμήματος ρέματος Κοσύνθου, από τη γέφυρα σιδηροδρομικής γραμμής Ξάνθης έως τη γέφυρα Αμαξάδων, όπως αποτυπώνονται στην οριζοντιογραφία της περιοχής οριοθέτησης (Αριθμοί Σχεδίων 1.0, 1.1, 1.2, 1.3, 1.4) κλίμακας 1:2000 της Αγρονόμου Τοπογράφου Μηχανικού Ελένης Τζάνου και σύμφωνα με τη Μελέτη Οριοθέτησης που κατατέθηκε στην Υπηρεσία μας, όπως αυτή ελέγχθηκε και θεωρήθηκε από τη Δ/νση Τεχνικών Υπηρεσιών του Νομαρχιακού Διαμερίσματος Ξάνθης.

Από τη μελέτη οριοθέτησης δέν προκύπτουν εργασίες διευθέτησης της κοίτης.


Από τις διατάξεις της παρούσας δεν προκύπτουν δαπάνες οι οποίες να βαρύνουν τον κρατικό προϋπολογισμό.


Η ισχύς της απόφασης αυτής αρχίζει από την ανωτέρω δημοσίευση.


Η απόφαση αυτή μαζί με το συνημμένο διάγραμμα να δημοσιευθεί στην Εφημερίδα της Κυβερνήσεως.

Κομοτηνή, 12 Νοεμβρίου 2009

Με εντολή Γενικού Γραμματέα Περιφέρειας
Η Προϊσταμένη Διεύθυνσης κ.α.α.
ΛΑΜΠΡΙΝΗ ΡΙΖΟΥ

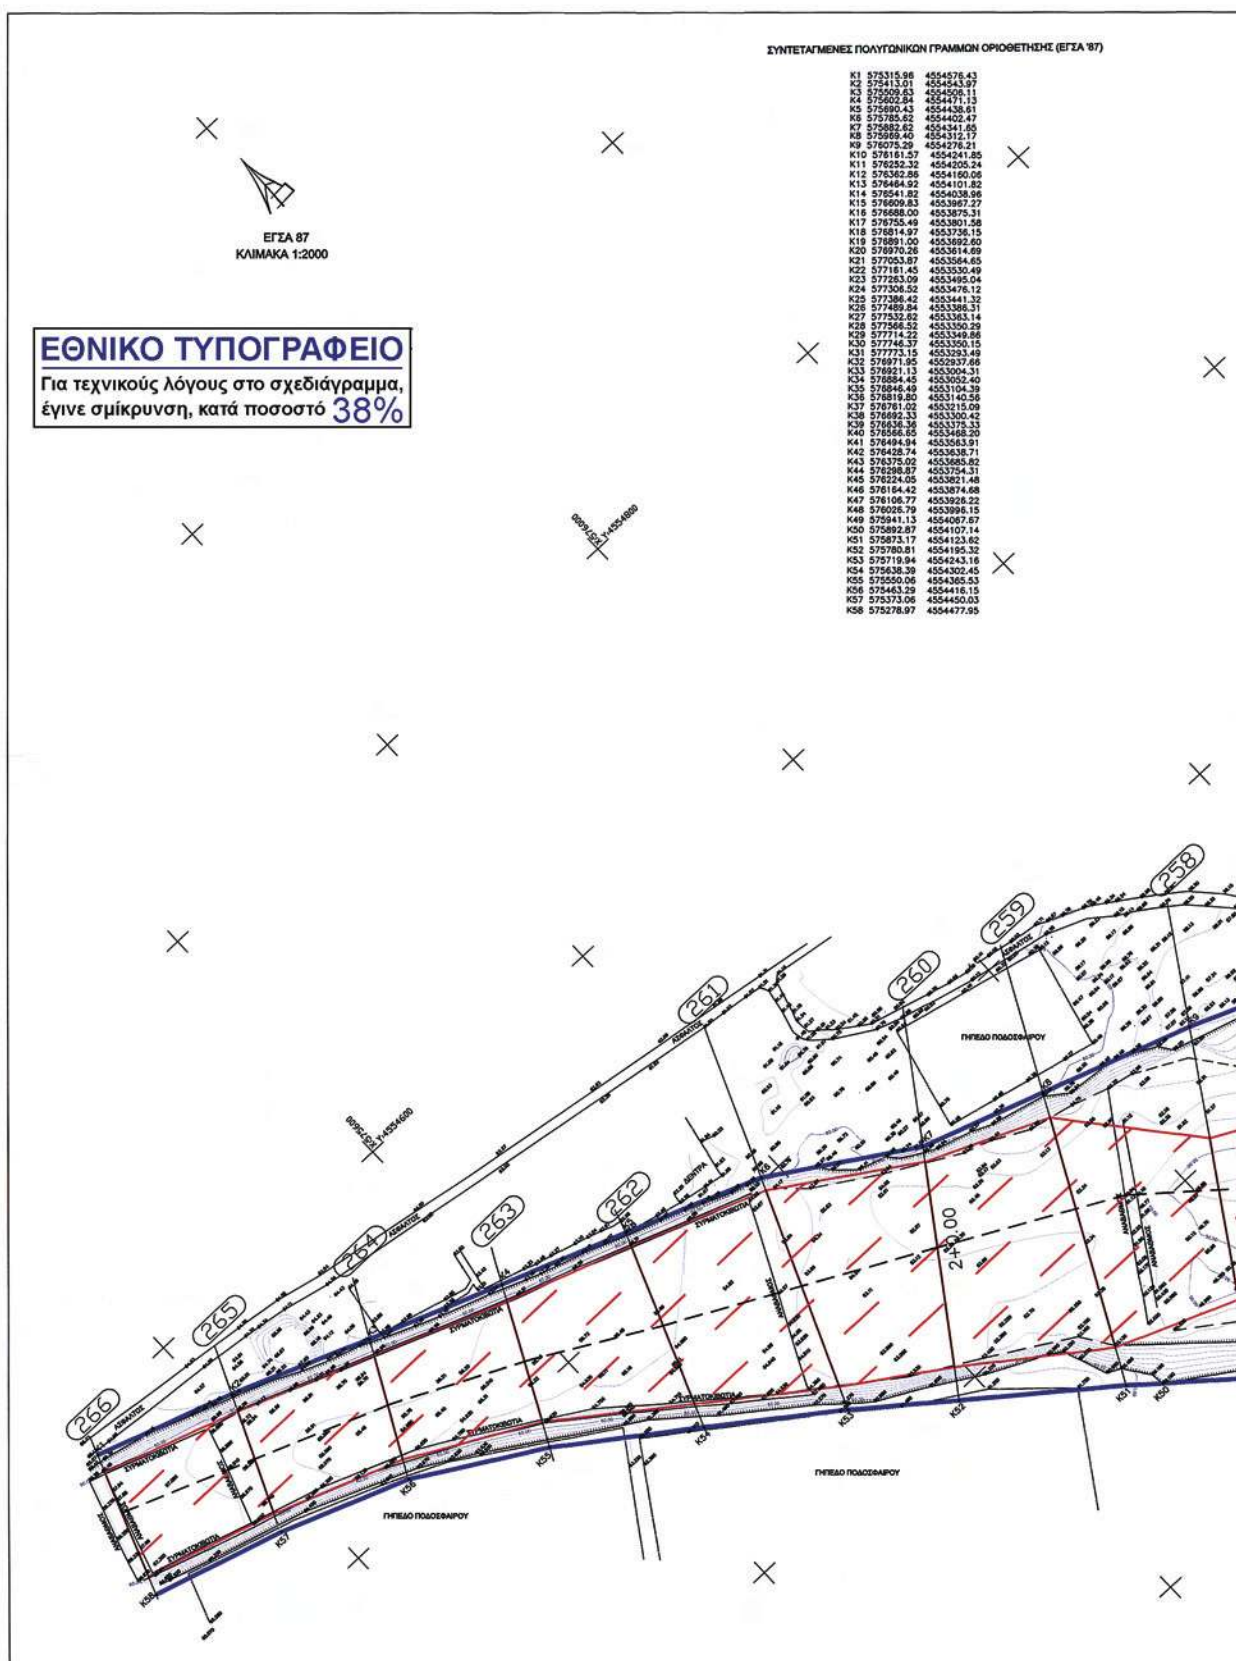

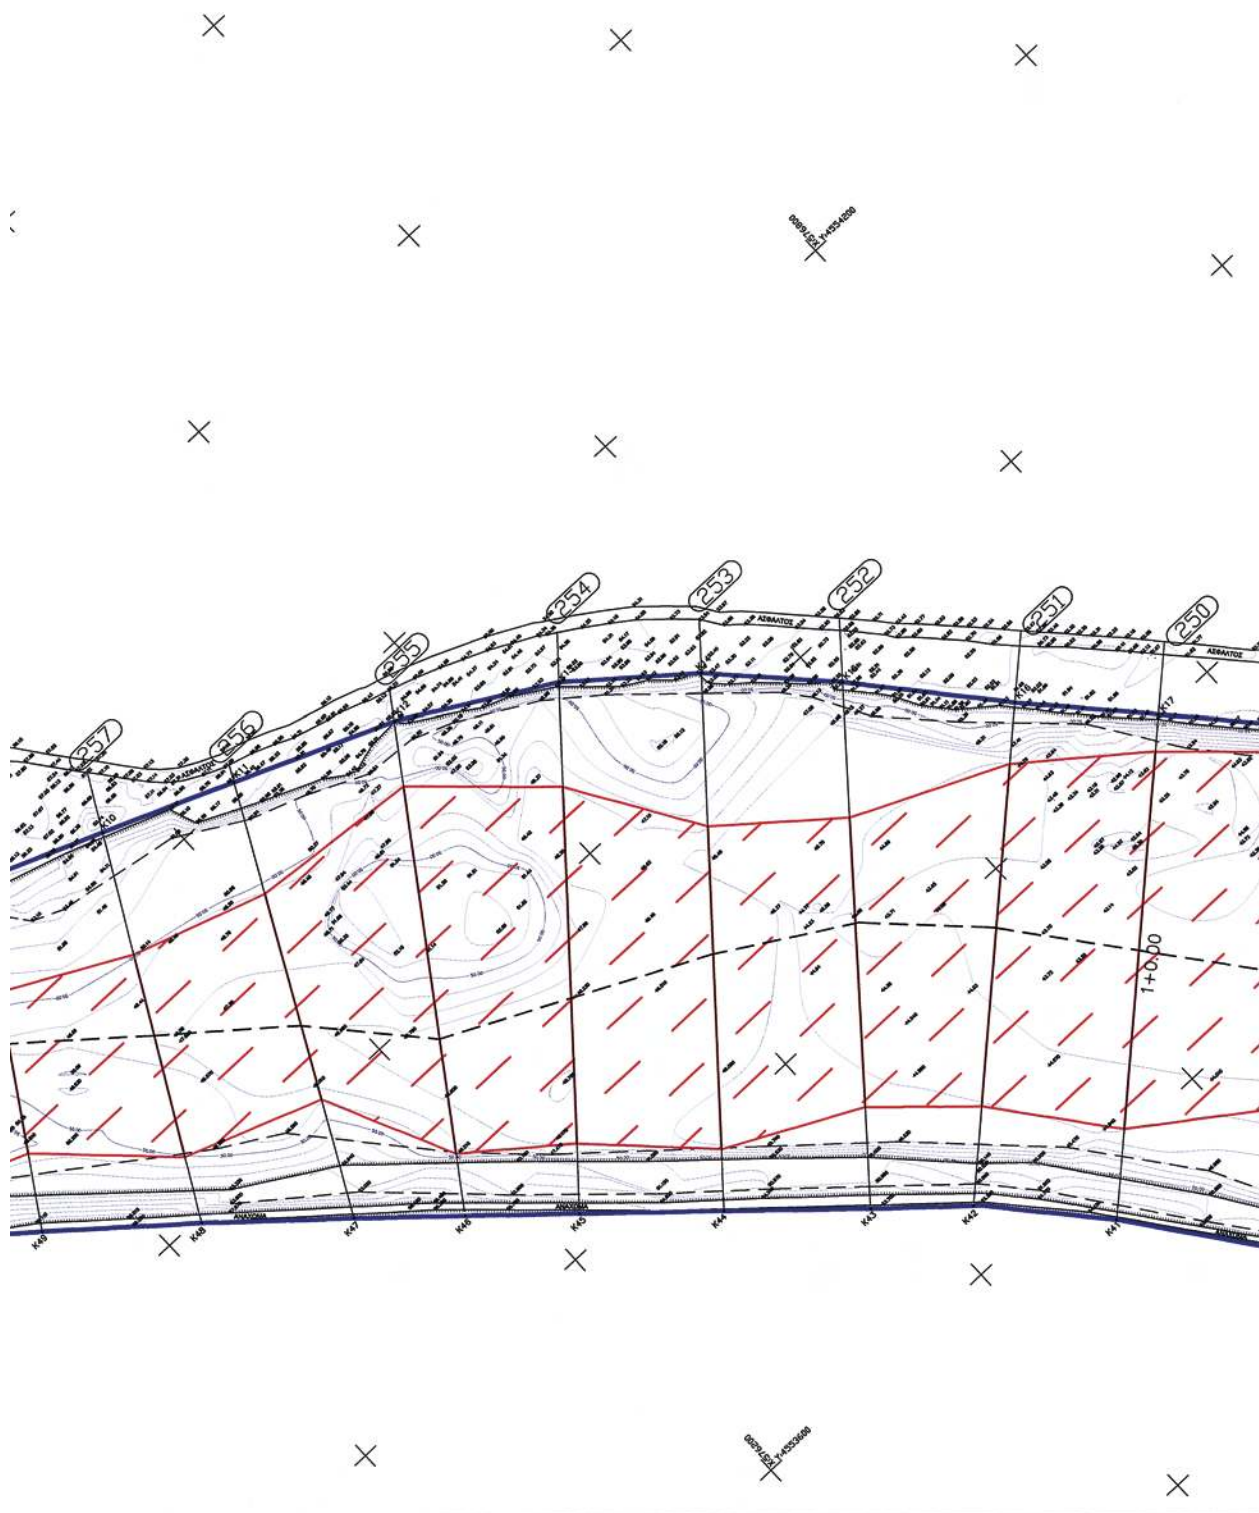

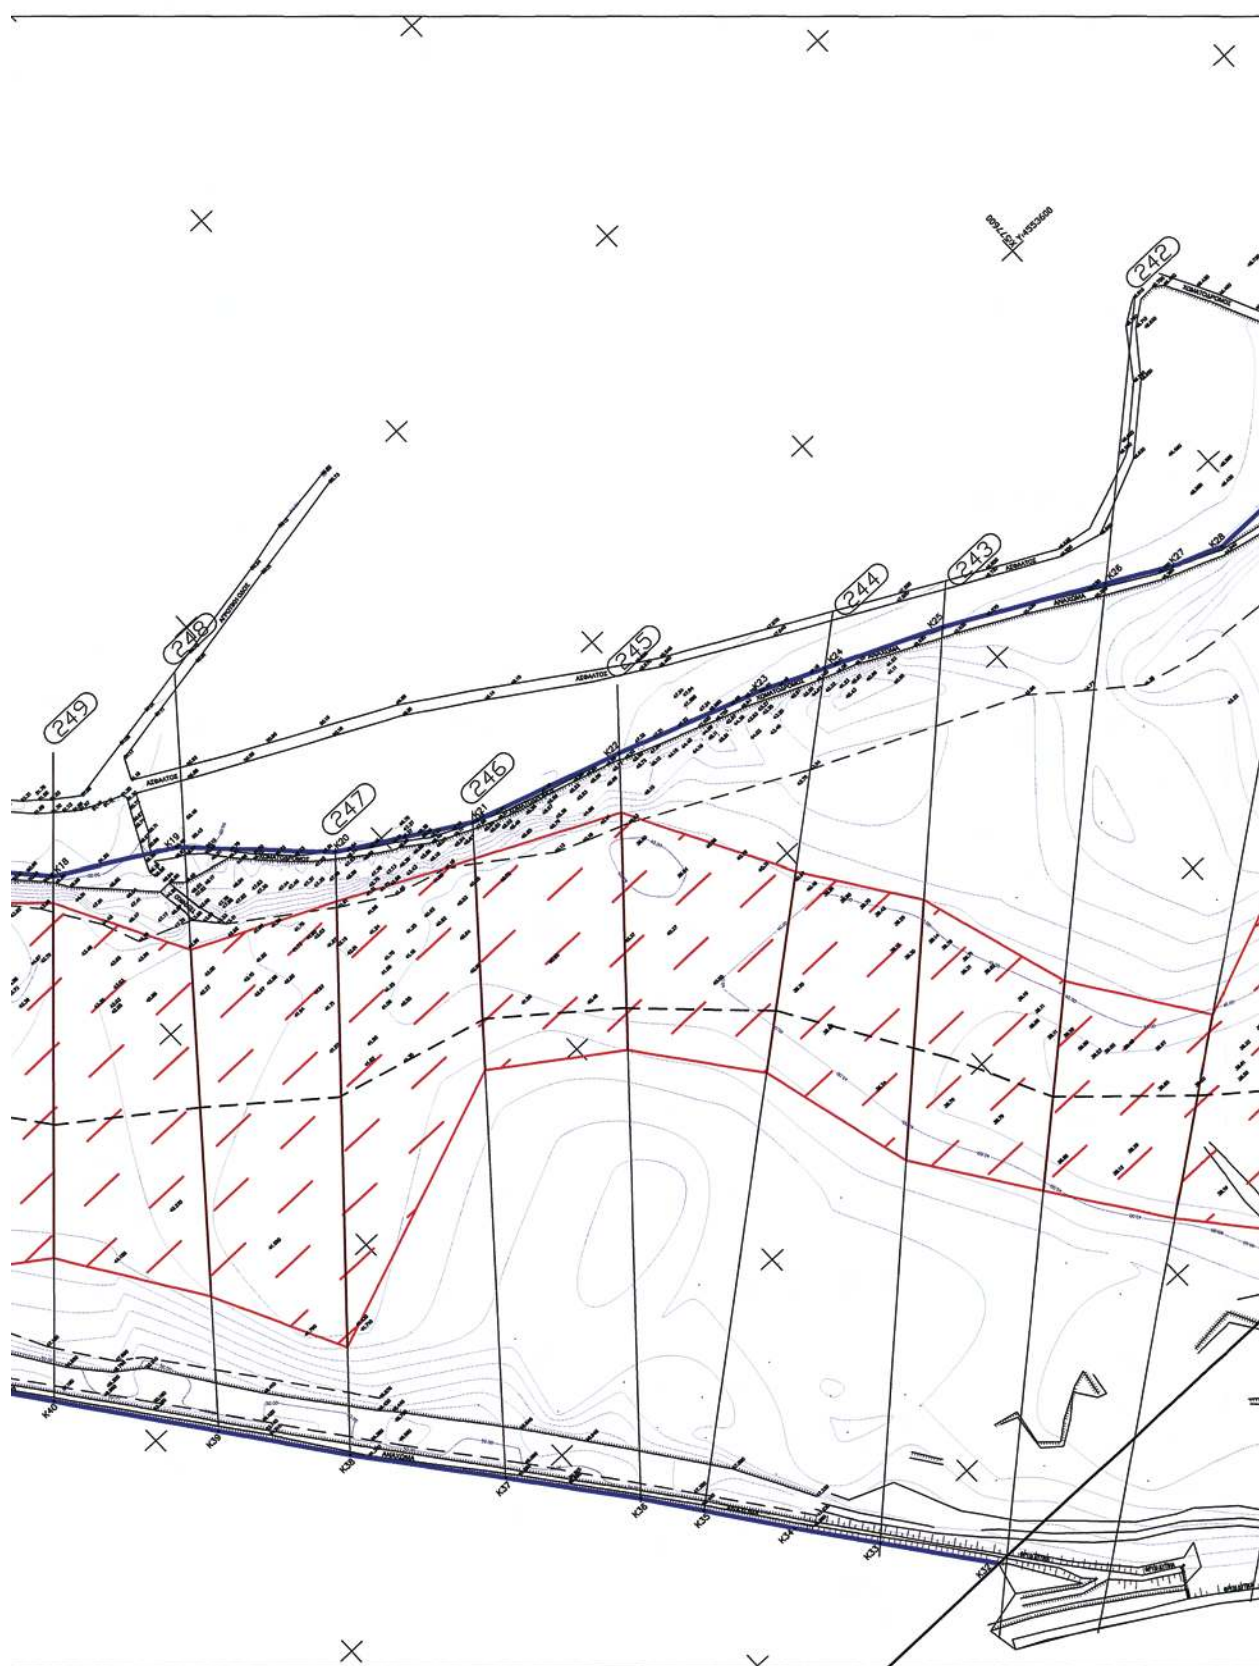



ΥΠΟΜΝΗΜΑ

—•—•—	Υψομετρικό Σημείο	—	Πολυγωνική Γραμμή Οριοθέτησης
—	Ανάχωμα - Πρανός	• K200	Κορυφή Οριοθέτησης
- - -	Πόδι Πρανός	—	Γραμμή Πλημμύρας
- - -	Όριο Αγροκτημάτων	▨	Πλημμυριζόμενη Εμφάνιση
- - -	Όριο Νομού	---	Αξονας Ρέματος
- - -	Αγροί Διατομών - Αναδασμών	(132)	Διατομή
—	Δρόμος		
—	Υψομετρική Καμπύλη Κόρνα		
—	Υψομετρική Καμπύλη Δευτερεύουσα		
—	Απαλλοτρίωση Εθνικής Οδού		
—	Αγροί Φυσικού Λατίου		

ΕΛΛΗΝΙΚΗ ΔΗΜΟΚΡΑΤΙΑ
ΠΕΡΙΦΕΡΕΙΑ ΑΝ. ΜΑΚΕΔΟΝΙΑΣ & ΘΡΑΚΗΣ
ΔΙΕΥΘΥΝΣΗ ΤΕΧΝΙΚΩΝ ΥΠΗΡΕΣΙΩΝ

ΘΕΩΡΗΘΗΚΕ
ΕΥΝΟΛΕΓΕΙ ΤΗΝ ΥΠ' ΑΡΙΘΜ. 22.878/1251/12-11-09
ΑΠΟΦΑΣΗ ΤΗΣ ΔΙΕΥΘΥΝΣΗΣ ΓΕ.Χ.
Κομοτηνή 12.11.2009
Α.Φ.Μ. 011224411 - Α' ΔΟΥ ΣΑΛΟΝΙΚΩΝ



Αιμηνή Ρίτου
ορχ. μηχανικός

ΜΕΛΕΤΗ ΟΡΙΟΘΕΤΗΣΗΣ ΚΟΣΥΝΘΟΥ
(ΥΔΡΑΥΛΙΚΗ ΜΕΛΕΤΗ)

ΘΕΜΑ : ΟΡΙΖΟΝΤΙΟΓΡΑΦΙΑ

ΑΡ. ΣΧΕΔΙΟΥ 01.0

ΚΑΙΜΑΚΑ 1:2000

ΧΡΟΝΟΣ ΜΕΛΕΤΗΣ : ΙΟΥΝΙΟΣ 2009

ΣΥΝΤΑΞΗ ΜΕΛΕΤΗΣ:

ΕΛΕΝΗ Α.Λ.Ε. ΤΖΑΝΟΥ
ΑΡΧΙΤΕΚΤΟΝΙΚΟ ΤΟΜΕΑ - ΜΗΧΑΝΙΚΕ - Α.Π.Τ.
ΜΕΛΟΣ Τ.Ε.Ε. - ΚΑΔ. 2000/2001
Π.Δ.Α.Τ.Ε.Ε. - ΑΡΧΙΤΕΚΤΟΝΙΚΗ ΕΝΔ. ΣΑΛΟΝΗΣ - 2427
Α.Φ.Μ. 011224411 - Α' ΔΟΥ ΣΑΛΟΝΙΚΩΝ

ΕΛΕΝΗ Α. ΤΖΑΝΟΥ
Δρ. Αγγ. & Τοπογράφος Μηχανικός

ΕΛΕΓΧΘΗΚΕ

ΣΤΑΜΑΤΙΑ ΤΟΠΟΓΡΑΦΟΥ

ΠΟΛΙΤΙΚΟΣ ΜΗΧΑΝΙΚΟΣ

ΣΑΛΟΝΗ 3-8-09


ΤΖΕΙΡΑΚΗ ΜΑΡΙΑ

ΠΟΛΙΤΙΚΟΣ ΜΗΧΑΝΙΚΟΣ

ΣΑΛΟΝΗ 3.8.2009

ΕΓΚΡΙΘΗΚΕ

16.10.09 103/680

Ο ΠΡΟΤΑΝΩΝ ΤΗΣ Δ/ΝΣΗΣ

12.11.2009

ΑΡΧΙΤΕΚΤΟΝΙΚΟ ΤΟΜΕΑ - ΜΗΧΑΝΙΚΕ

ΑΡΧΙΤΕΚΤΟΝΙΚΟ ΤΟΜΕΑ - ΜΗΧΑΝΙΚΕ

ΣΑΛΟΝΗ 3.8.2009

ΕΛΕΝΗ Α. ΤΖΑΝΟΥ















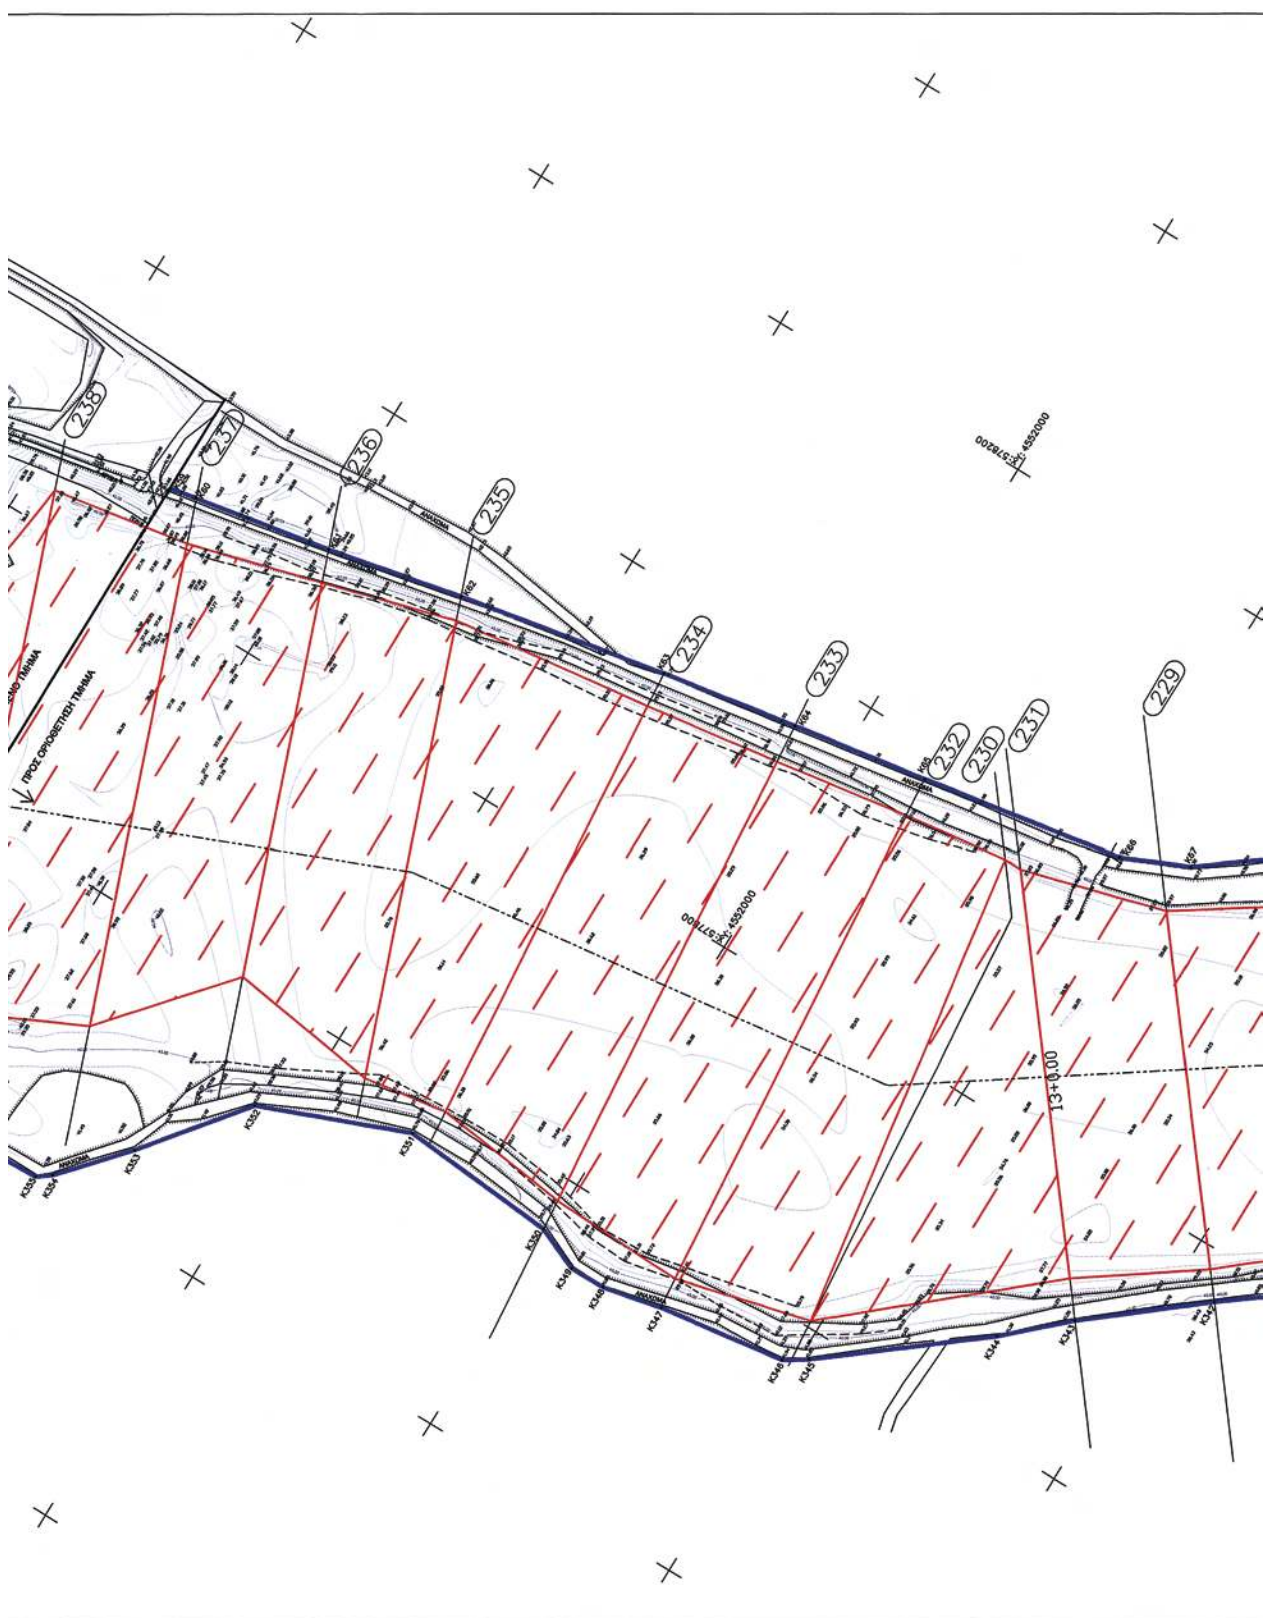

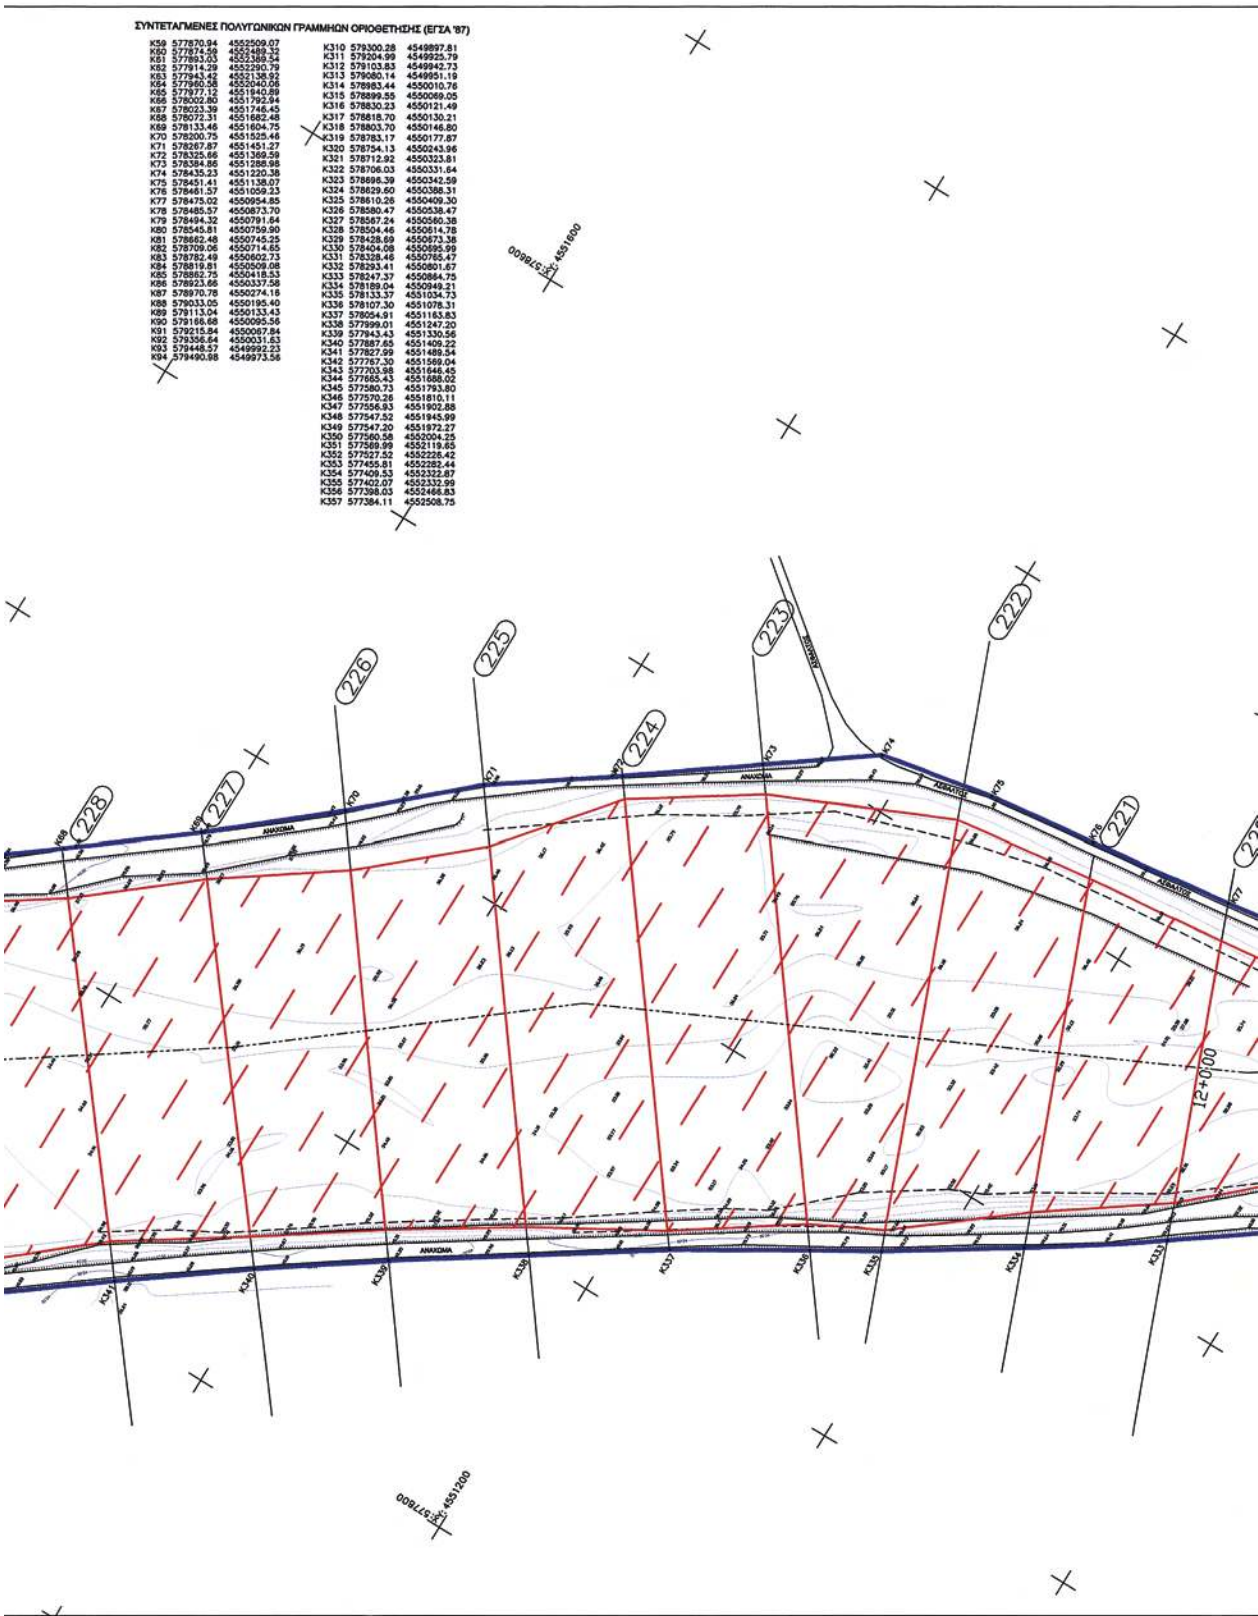

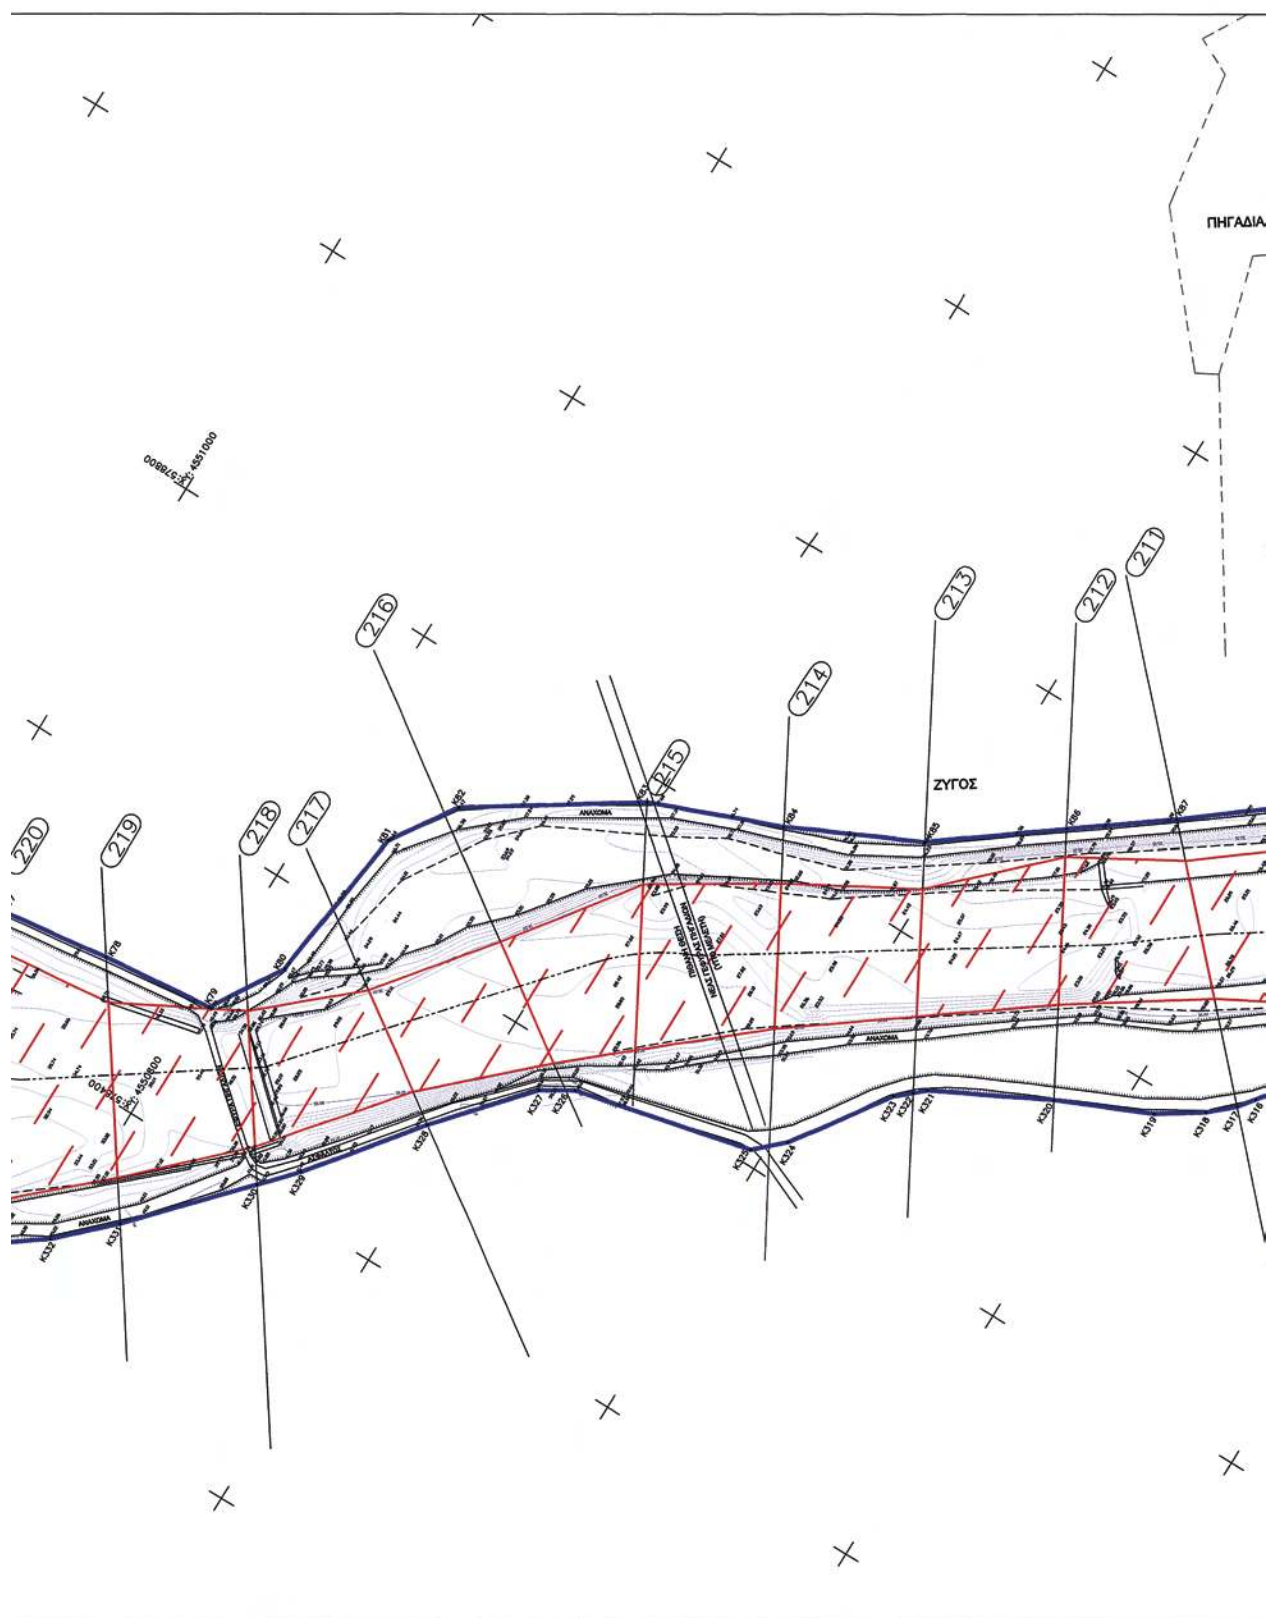

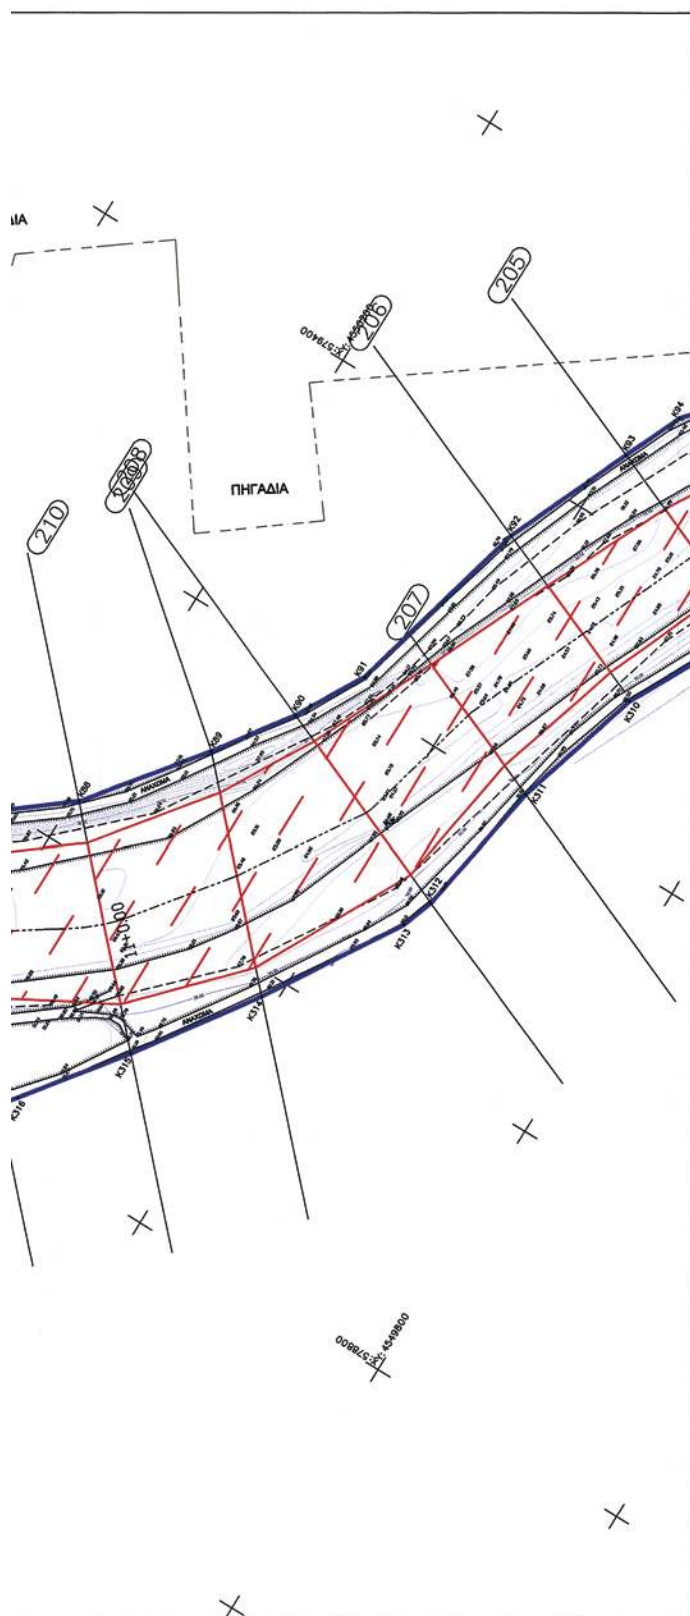

ΧΑΡΤΗΣ ΟΔΗΓΟΣ

ΥΠΟΜΝΗΜΑ

10.10	Υψομετρικό Σημείο	Πολυγωνική Γραμμή Οριοθέτησης
---	Ανάχωμα - Πρασός	Κορυφή Οριοθέτησης
---	Πόδι Πρασός	Γραμμή Πλημμέρος
---	Όριο Αγροκτημάτων	Πλημμερής Εμφάνιση
---	Όριο Νομού	Αξόνια Ρέματος
---	Αγροί Διανομών - Αναδασμών	Διατομές
---	Δρόμος	
---	Υψομετρική Καμκώλη Κόρυφα	
---	Υψομετρική Καμκώλη Δευτερεύουσας	
---	Απαλλοτρίωση Εγνατίας Οδού	
---	Αγρός Φωσκού Αερίου	

ΕΛΛΗΝΙΚΗ ΔΗΜΟΚΡΑΤΙΑ
ΠΕΡΙΦΕΡΕΙΑ ΑΝ. ΜΑΚΕΔΟΝΙΑΣ & ΘΡΑΚΗΣ
Ν.Δ. ΣΑΛΟΝΙΚΗΣ
ΔΙΕΥΘΥΝΣΗ ΤΕΧΝΙΚΩΝ ΥΠΗΡΕΣΙΩΝ

ΘΕΩΡΗΘΗΚΕ
ΕΥΝΟΛΕΥΕΙ ΤΗΝ ΥΠ' ΑΡΙΘΜ. 22828/1524/12-11-09
ΠΡΟΣΑΝ-ΤΗΣ ΔΑΝΤΗΣ ΠΕ.Σ.

Λαμπρινή Ρίτου
ΟΡΘ. ΜΗΧΑΝΙΚΟΣ

ΜΕΛΕΤΗ ΟΡΙΟΘΕΤΗΣΗΣ ΚΟΣΥΝΘΟΥ
(ΥΔΡΑΥΛΙΚΗ ΜΕΛΕΤΗ)

ΘΕΜΑ : ΟΡΙΖΟΝΤΙΟΓΡΑΦΙΑ

ΑΡ. ΣΧΕΔΙΟΥ 01.1

ΚΛΙΜΑΚΑ 1:2000

ΧΡΟΝΟΣ ΜΕΛΕΤΗΣ : ΙΟΥΝΙΟΣ 2009

ΣΥΝΤΑΞΗ ΜΕΛΕΤΗΣ:


ΕΛΕΝΗ ΑΔΕΛ. ΤΖΑΝΟΥ
ΑΡΧΙΤΕΚΤΟΝΟΣ ΤΟΠΟΓΡΑΦΟΣ - ΜΗΧΑΝΙΚΟΣ - Ε.Π.Ε.
ΜΕΛΟΣ Ε.Ε.Ε. - Ε.Π.Ε. ΜΗΧΑΝΙΚΩΝ 17.7.1911
Π. ΑΙΤΗΣΗ - ΕΛΛΗΝΙΚΗ ΤΗΛ 24.18 34378
Σ. Α.Ι. 15244611 - Α' ΔΟΥ ΣΑΛΟΝΙΚΩΝ


ΕΛΕΝΗ ΑΔΕΛ. ΤΖΑΝΟΥ
Δρ. Αγρ. & Τοπογράφος Μηχανικός

ΕΛΕΓΧΘΗΚΕ
3-8-09
ΣΤΑΝΑΤΙΑ ΤΟΠΟΓΡΑΦΟΥ
ΠΟΛΙΤΙΚΟΣ ΜΗΧΑΝΙΚΟΣ
ΕΛΛΗΝ. 3-8-09
Τεχνικός Πανεπιστημίου
ΤΖΕΡΑΔΑΚΗ ΜΑΡΙΑ
ΠΟΛΙΤΙΚΟΣ ΜΗΧΑΝΙΚΟΣ
ΕΛΛΗΝ. 11/12/2009

ΕΓΚΡΙΘΗΚΕ
16.04.10/68-09
Αναρ. υπ. 126/03
Δρ. Ν. ΕΛΕΥΘΕΡΙΟΥ
ΚΑΡΑΒΑΝΙΔΗ ΑΘΗΝΑ
ΑΡΧΙΤΕΚΤΟΝΟΣ ΜΗΧΑΝΙΚΟΣ
ΕΛΛΗΝ. 6/2/2009

ΘΕΩΡΗΘΗΚΕ
10.07.2009
ΚΑΡΑΒΑΝΙΔΗ ΑΘΗΝΑ
ΑΡΧΙΤΕΚΤΟΝΟΣ ΜΗΧΑΝΙΚΟΣ
ΕΛΛΗΝ. 11/12/2009

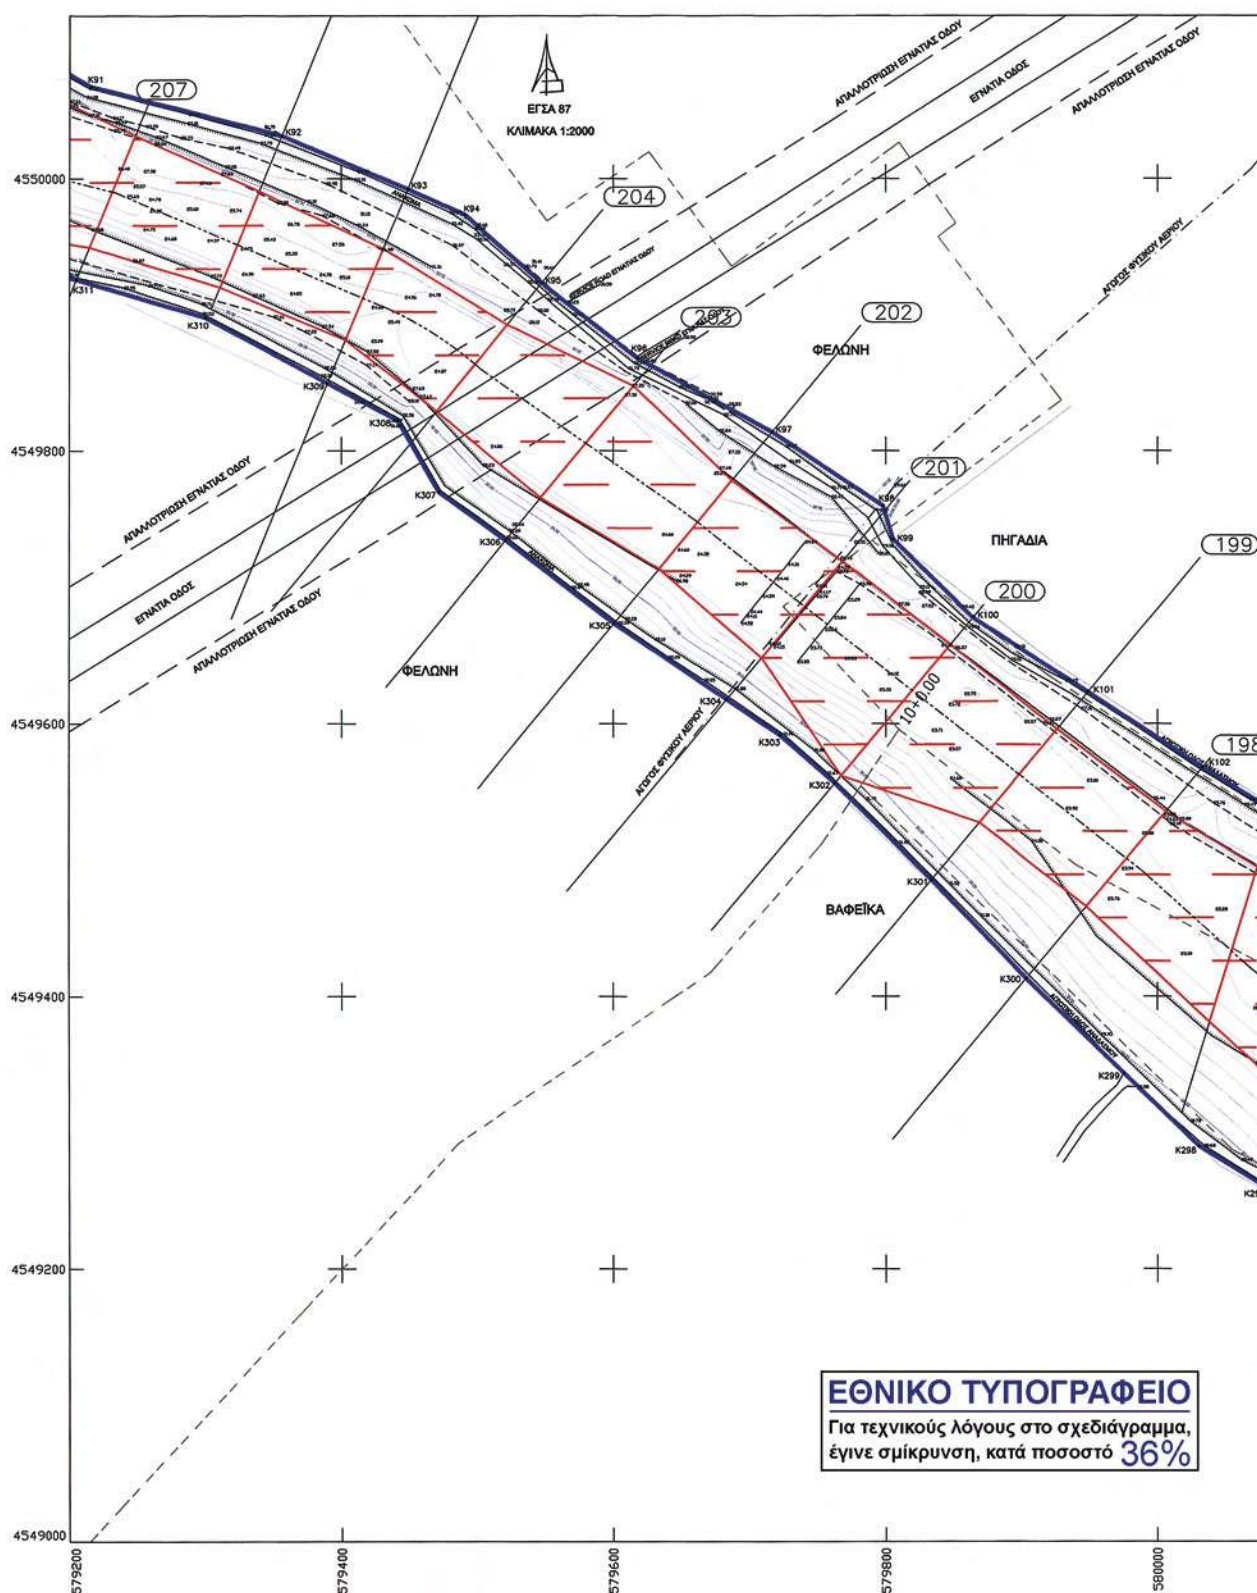

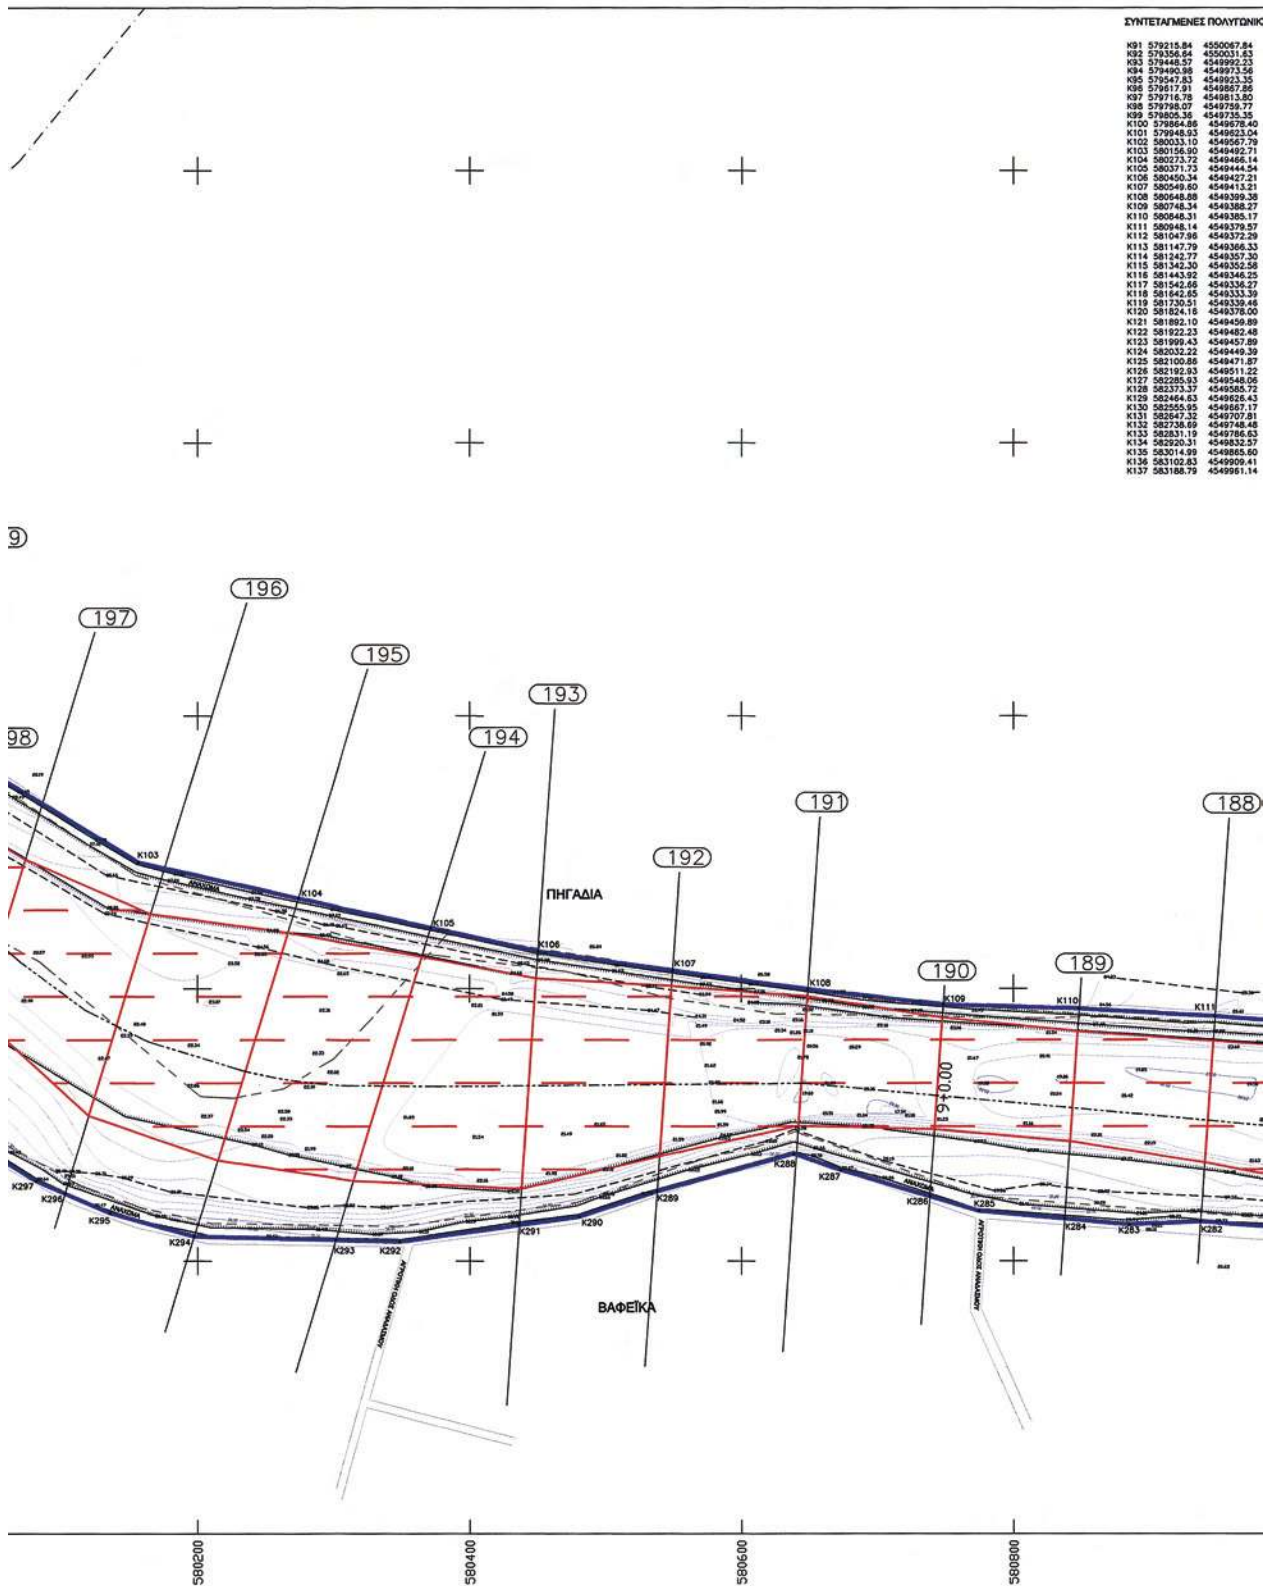

ΛΥΤΩΝΙΚΩΝ ΓΡΑΜΜΩΝ ΟΡΙΟΘΕΤΗΣΗ (ΕΓΣΑ 97)


