



ΕΦΗΜΕΡΙΣ ΤΗΣ ΚΥΒΕΡΝΗΣΕΩΣ

ΤΗΣ ΕΛΛΗΝΙΚΗΣ ΔΗΜΟΚΡΑΤΙΑΣ

ΤΕΥΧΟΣ ΤΕΤΑΡΤΟ

Αρ. Φύλλου 552

14 Δεκεμβρίου 2009

ΠΕΡΙΕΧΟΜΕΝΑ

ΑΠΟΦΑΣΕΙΣ

Καθορισμός των ορίων του αιγιαλού και δημιουργία
ζώνης παραλίας στην θέση «ΚΟΥΛΟΥΡΙ» Κοινότη-
τας Κεραμιδίου Ν. Μαγνησίας..... 1

ΔΙΟΡΘΩΣΕΙΣ ΣΦΑΛΜΑΤΩΝ

Διόρθωση σφάλματος στη με αριθμό 2475/16-10-1981
Απόφαση Νομάρχη Χανίων Κρήτης 2

ΑΠΟΦΑΣΕΙΣ

Αριθμ. 11752/76413 (1)
Καθορισμός των ορίων του αιγιαλού και δημιουργία
ζώνης παραλίας στην θέση «ΚΟΥΛΟΥΡΙ» Κοινότητας
Κεραμιδίου Ν. Μαγνησίας.

Ο ΓΕΝΙΚΟΣ ΓΡΑΜΜΑΤΕΑΣ ΠΕΡΙΦΕΡΕΙΑΣ ΘΕΣΣΑΛΙΑΣ

Έχοντας υπόψη:

1. Τις διατάξεις του Ν. 2971/2001 (ΦΕΚ 285/Δ'/19-12-2001)
«περί αιγιαλού και παραλίας».

2. Τις διατάξεις του Ν.Δ. 439/70 «περί συμπληρώσεως
των διατάξεων περί αιγιαλού».

3. Τις διατάξεις του Ν. 3200/55 (ΦΕΚ 97 τ.Α') «περί
διοικητικής αποκέντρωσης» όπως αυτές τροποποιήθηκαν
και ισχύουν σήμερα με τα Ν.Δ. 532/70, Β.Δ. 704/70, Β.Δ.
705/70, Β.Δ. 192/72, Π.Δ. 71/84, Π.Δ. 347/86, Ν. 2026/92 και
Π.Δ. 97/93.

4. Τις διατάξεις του άρθρου 19 παρ.5 του Ν.Δ. 2344/95,
του άρθρου 52 παρ. 6 Ν.2218/94, του άρθρου 4 παρ. 7
του Ν.2240/94, δυνάμει των οποίων αρμοδιότητες του
Υπουργείου Οικονομικών που είχαν μεταβιβασθεί στους
Νομάρχες, ανήκουν στον Περιφερειακό Δ/ντή, σε συνδυ-
ασμό με αυτές του άρθρου 14 παρ. 2 του 2399/96 με τις
οποίες προβλέπεται η κατάργηση των θέσεων των Πε-
ριφερειακών Δ/ντών, οι αρμοδιότητες πλέον του οποίου
περιήλθαν στον Γενικό Γραμματέα της Περιφέρειας που
ασκούνται από τον Αναπληρωτή Περιφερειακό Δ/ντή.

5. Τις διατάξεις του τετάρτου εδαφίου της παρ.2 του
άρθρου 1 και της παρ. 6 του ιδίου άρθρου του Ν. 2503/97
«Διοίκηση, οργάνωση, στελέχωση της Περιφέρειας, ρύθ-

μιση θεμάτων για την Τοπική Αυτοδιοίκηση και άλλες
διατάξεις» (Φ.Ε.Κ. 107 τ.Α), σύμφωνα με τις οποίες οι
Περιφερειακές Υπηρεσίες του Υπουργείου Οικονομι-
κών που συγκροτούσαν την Περιφερειακή Διοίκηση
του Νομού ή Νομαρχίας, δεν υπήχθησαν στην ενιαία
οργανική μονάδα της Περιφέρειας, ούτε καταργήθηκαν,
αλλά αποτελούν από 1-9-97, Υπηρεσίες του Υπουργείου
Οικονομικών.

6. Τις διατάξεις του άρθρου 46 του Ν. 3220/2004 (Φ.Ε.Κ.
15/Α'/28.1.2004) «Μέτρα αναπτυξιακής και κοινωνικής πο-
λιτικής - αντικειμενικοποίησης του φορολογικού ελέγ-
χου και άλλες διατάξεις».

7. Την απόφαση του Υπουργού Εσωτερικών, Δημόσιας
Διοίκησης και Αποκέντρωσης που δημοσιεύθηκε στο
Φ.Ε.Κ. 93/Γ'/2-4-2004 με την οποία ορίστηκαν οι Γενικοί
Γραμματείς Περιφερειών της Χώρας.

8. Την από 27-9-2009 έκθεση της κατά το άρθρο 3 του
Ν. 2971/19-12-2001 (Φ.Ε.Κ. 285/Α'/19-12-2001) «περί αιγιαλού
και παραλίας» αρμόδιας Επιτροπής καθορισμού ορίων
αιγιαλού και παραλίας, για τον καθορισμό ορίων αιγι-
αλού και δημιουργία ζώνης παραλίας στη θέση: «ΚΟΥ-
ΛΟΥΡΙ» Κοινότητας Κεραμιδίου Ν. Μαγνησίας.

9. Το από τον Νοέμβριο 2007 τοπογραφικό &
υψομετρικό διάγραμμα κλίμακας 1:500 αποτελούμενο
από μία (1) πινακίδα που συντάχθηκε από τον Τοπ/φο
μηχανικό Ηλία Μπέκα και το οποίο ελέγχθηκε ως προς
την ακρίβεια της αποτύπωσης και θεωρήθηκε από την
Τοπογράφο Μηχανικό της Κτηματικής Υπηρεσίας Ν.
Μαγνησίας Βασιλική Χατζηπλή στις 27-9-2009.

10. Την υπ'αριθμ. 544.5/644/09 σύμφωνη γνώμη του Γ.Ε.Ν.
για τα όρια αιγιαλού & παραλίας, αποφασίζουμε:

Επικυρώνουμε την από 27-9-2009 έκθεση της κατά
το άρθρο 3 του Ν. 2971/19-12-2001 αρμόδιας Επιτροπής
καθορισμού ορίων αιγιαλού και παραλίας, για τον
καθορισμό ορίων αιγιαλού και δημιουργία ζώνης
παραλίας στη θέση: «ΚΟΥΛΟΥΡΙ» Κοινότητας Κεραμιδίου
Ν. Μαγνησίας.

Το από τον Νοέμβριο 2007 τοπογραφικό & υψομετρικό
διάγραμμα κλίμακας 1:500 αποτελούμενο από μία (1)
πινακίδα που συντάχθηκε από τον Τοπ/φο μηχανικό Ηλία
Μπέκα και το οποίο ελέγχθηκε ως προς την ακρίβεια
της αποτύπωσης και θεωρήθηκε από την Τοπογράφο
Μηχανικό της Κτηματικής Υπηρεσίας Ν. Μαγνησίας
Βασιλική Χατζηπλή στις 27-9-2009.

Στο τοπογραφικό διάγραμμα καθορίστηκε από την αρμόδια Επιτροπή όπως πιο πάνω αναφέρεται:

Η οριογραμμή του αιγιαλού με κόκκινη συνεχή πολυγωνική γραμμή 1, 2, 3, ... έως και 19, της οποίας οι κορυφές εξασφαλίζονται με συντεταγμένες του Κρατικού τριγωνομετρικού δικτύου.

Η οριογραμμή της παραλίας με κίτρινη συνεχή πολυγωνική γραμμή 1', 2', 3', έως και 19', παράλληλη της γραμμής αιγιαλού σε απόσταση 15,00 μ. για την εξυπηρέτηση των σκοπών του άρθρου 1, παρ. 2 του Ν. 2971/2001.

Η οριογραμμή του παλαιού αιγιαλού με μπλε συνεχή πολυγωνική γραμμή 10, 10α, 11α, και 11, της οποίας οι κορυφές εξασφαλίζονται με συντεταγμένες του κρατικού τριγωνομετρικού δικτύου.

Η απόφαση αυτή με την έκθεση της Επιτροπής και το τοπογραφικό διάγραμμα, να δημοσιευθούν στην Εφημερίδα της Κυβερνήσεως.

Λάρισα, 1 Δεκεμβρίου 2009

Ο Γενικός Γραμματέας Περιφέρειας κ.α.α.

Ο Γενικός Διευθυντής

ΚΩΝΣΤΑΝΤΙΝΟΣ ΜΕΓΑΣ

ΕΚΘΕΣΗ

Επιτροπής καθορισμού των ορίων αιγιαλού, παραλίας, παλαιού αιγιαλού σύμφωνα με τα άρθρα 3, 4 & 5 του Ν. 2971/2001 Καθορισμός για πρώτη φορά των ορίων αιγιαλού κ.λπ. στην θέση «ΚΟΥΛΟΥΡΙ» Κοινότητας Κεραμιδίου Ν. Μαγνησίας.

Στο Βόλο σήμερα την 27-9-2009 οι υπογεγραμμένοι:

1. ΕΥΘΥΜΙΟΥ ΔΗΜΗΤΡΙΟΣ προϊστάμενος της Κτηματικής Υπηρεσίας Ν. Μαγνησίας, ως πρόεδρος.

2. ΧΑΤΖΗΠΛΗ ΒΑΣΙΛΙΚΗ, τοπογράφος μηχανικός της Κτηματικής Υπηρεσίας ως μέλος,

3. ΑΔΑΜΟΥ ΑΙΚΑΤΕΡΙΝΗ, διευθύντρια της ΧΩ.Π.Ε. Νομαρχιακής Αυτοδιοίκησης Ν. Μαγνησίας, ως μέλος,

Ο Λιμενάρχης Βόλου, αν και προσκλήθηκε νόμιμα δεν προσήλθε.

Ο Οικονόμου Αθανάσιος, διευθυντής Π.Ε.Χ.Ω. Γενικής Γραμματείας Περιφέρειας Θεσσαλίας, αν και προσκλήθηκε νόμιμα δεν προσήλθε, που αποτελούμε την επιτροπή καθορισμού των ορίων αιγιαλού, παραλίας και παλαιού αιγιαλού, σύμφωνα με τα άρθρα 3, 4 & 5 του Ν. 2971/2001 (Φ.Ε.Κ. 285/Α'/19-12-2001) και της αριθμ. 5612/22-6-07 απόφασης του Γεν. Γραμματέα Περιφέρειας Θεσσαλίας, μετά από αυτοψία στην παραπάνω περιοχή στις 27-9-2009 ύστερα από πρόσκληση του Προέδρου της επιτροπής με το υπ' αριθμ. 2297/24-9-2009 έγγραφο, αφού λάβαμε υπόψη:

1. Την από 15-11-2007 αίτηση της Κοινότητας Κεραμιδίου με την οποία ζητείται ο καθορισμός του αιγιαλού και της παραλίας στην παραπάνω περιοχή.

2. Τις διατάξεις του Νόμου 2971/2001 (Φ.Ε.Κ. 285/Α'/19-12-2001) και ειδικότερα τα άρθρα 4,5,6,7,8, και 9.

3. Το τοπογραφικό και υψομετρικό διάγραμμα της παραπάνω περιοχής με κλίμακα 1:500, που συντάχθηκε τον Νοέμβριο 2007 από τον τοπογράφο μηχανικό Ηλία Μπέκα σε μία (1) πινακίδα και ελέγχθηκε και θεωρήθηκε

από την Βασιλική Χατζηπλή, τοπογράφο μηχανικό της Κτηματικής Υπηρεσίας Ν. Μαγνησίας στις

4. Την αντίληψη που σχηματίστηκε λαμβάνοντας υπόψη, ύστερα από αυτοψία τις φυσικές και λοιπές ενδείξεις που επηρεάζουν το πλάτος του αιγιαλού και της παραλίας και ειδικότερα:

Αφού λάβαμε υπόψη

α) Τη γεωμορφολογία του εδάφους για την οποία αναλυτικά αναφέρεται ότι:

1) Η μορφολογία της ακτής συνίσταται από βραχώδη πρανή με κατακόρυφες κλίσεις και ύψη στέψης που κυμαίνονται από 0 έως 20 μέτρα.

2) Της ακτής συνεχονται εκτάσεις ορεινές. Με έδαφος γαιώδες. Εκτός σχεδίου. Αδόμητες. Με χρήση γεωργική, δασική.

3) Το φυσικό όριο βλάστησης συνίσταται από δεν-δρώδη φυσική βλάστηση.

β) Το γεγονός ότι στη περιοχή υπάρχουν παράκτιοι φυσικοί πόροι (με την έννοια φυσικοί πόροι νοείται το σύνολο των πρώτων υλών που προέρχονται από τη φύση, δηλαδή τα δάση). Εκτείνονται από τη κορυφή 1 έως τη κορυφή 11 του αιγιαλού.

γ) Τα πορίσματα από την εκτίμηση των μετεωρολογικών στοιχείων της περιοχής, ήτοι το γεγονός ότι η περιοχή προσβάλλεται από ισχυρούς ανέμους έντασης 7-10 Β κυρίως από ΒΑ, Α, ΝΑ διευθύνσεις.

δ) Τη μορφολογία του πυθμένα ο οποίος συνίσταται από μεγάλα βάθη κοντά στην ακτή.

ε) Τον τομέα ανάπτυξης κυματισμού σε σχέση με το μέτωπο της ακτής ότι δηλαδή πρόκειται για ακτή με μεγάλο ανάπτυγμα πελάγους καθώς και το ότι μεγάλο ανάπτυγμα θαλάσσιας έκτασης συμβάλλει στη δημιουργία μεγαλύτερης έντασης κυματικού πεδίου σε σχέση με κλειστές θαλάσσιες περιοχές (όρμους ή κόλπους) που έχουν ίδια ένταση ανέμου.

στ) Την μη ύπαρξη τεχνικών έργων στη περιοχή.

ζ) Την μη ύπαρξη εγκεκριμένων χωροταξικών κατευθύνσεων και χρήσεων γης που επηρεάζουν την παράκτια ζώνη.

η) Την μη ύπαρξη καταγεγραμμένων δημόσιων κτημάτων κάθε κατηγορίας που βρίσκονται σε άμεση γειτνίαση με την παράκτια ζώνη.

θ) Ότι δεν υφίσταται Κτηματολόγιο.

ι) Την μη ύπαρξη ευπαθών οικοσυστημάτων και προστατευόμενων περιοχών.

Αποφασίζουμε

Καθορίζουμε στο παραπάνω τοπογραφικό διάγραμμα:

1. Την οριογραμμή του αιγιαλού με κόκκινη συνεχή πολυγωνική γραμμή 1, 2, 3, ... έως και 19, της οποίας οι κορυφές εξασφαλίζονται με συντεταγμένες του κρατικού τριγωνομετρικού δικτύου.

2. Την οριογραμμή της παραλίας για την εξυπηρέτηση των σκοπών του άρθρου 1 § 2 του Ν. 2971/2001 με κίτρινη συνεχή πολυγωνική γραμμή 1,2',3', ... έως και 19', της οποίας οι πλευρές είναι παράλληλες της γραμμής αιγιαλού σε απόσταση σταθερή 15,00 μ.

Τα κτίσματα και οι κατασκευές μέσα στην ζώνη παραλίας δεν εξαιρούνται.

3. Την οριογραμμή παλαιού αιγιαλού με μπλε συνεχή πολυγωνική γραμμή 10, 10α, 11α και 11, της οποίας οι κορυφές εξασφαλίζονται με συντεταγμένες του κρατικού τριγωνομετρικού δικτύου.

Η Επιτροπή



Ο Πρόεδρος	Τα Μέλη
ΔΗΜΗΤΡΙΟΣ ΕΥΘΥΜΙΟΥ	1. ΒΑΣΙΛΙΚΗ ΧΑΤΖΗΠΛΗ
	2. ΑΙΚΑΤΕΡΙΝΗ ΑΔΑΜΟΥ


ΕΘΝΙΚΟ ΤΥΠΟΓΡΑΦΕΙΟ
Για τεχνικούς λόγους στο σχεδιάγραμμα,
έγινε σμίκρυνση, κατά ποσοστό **32%**


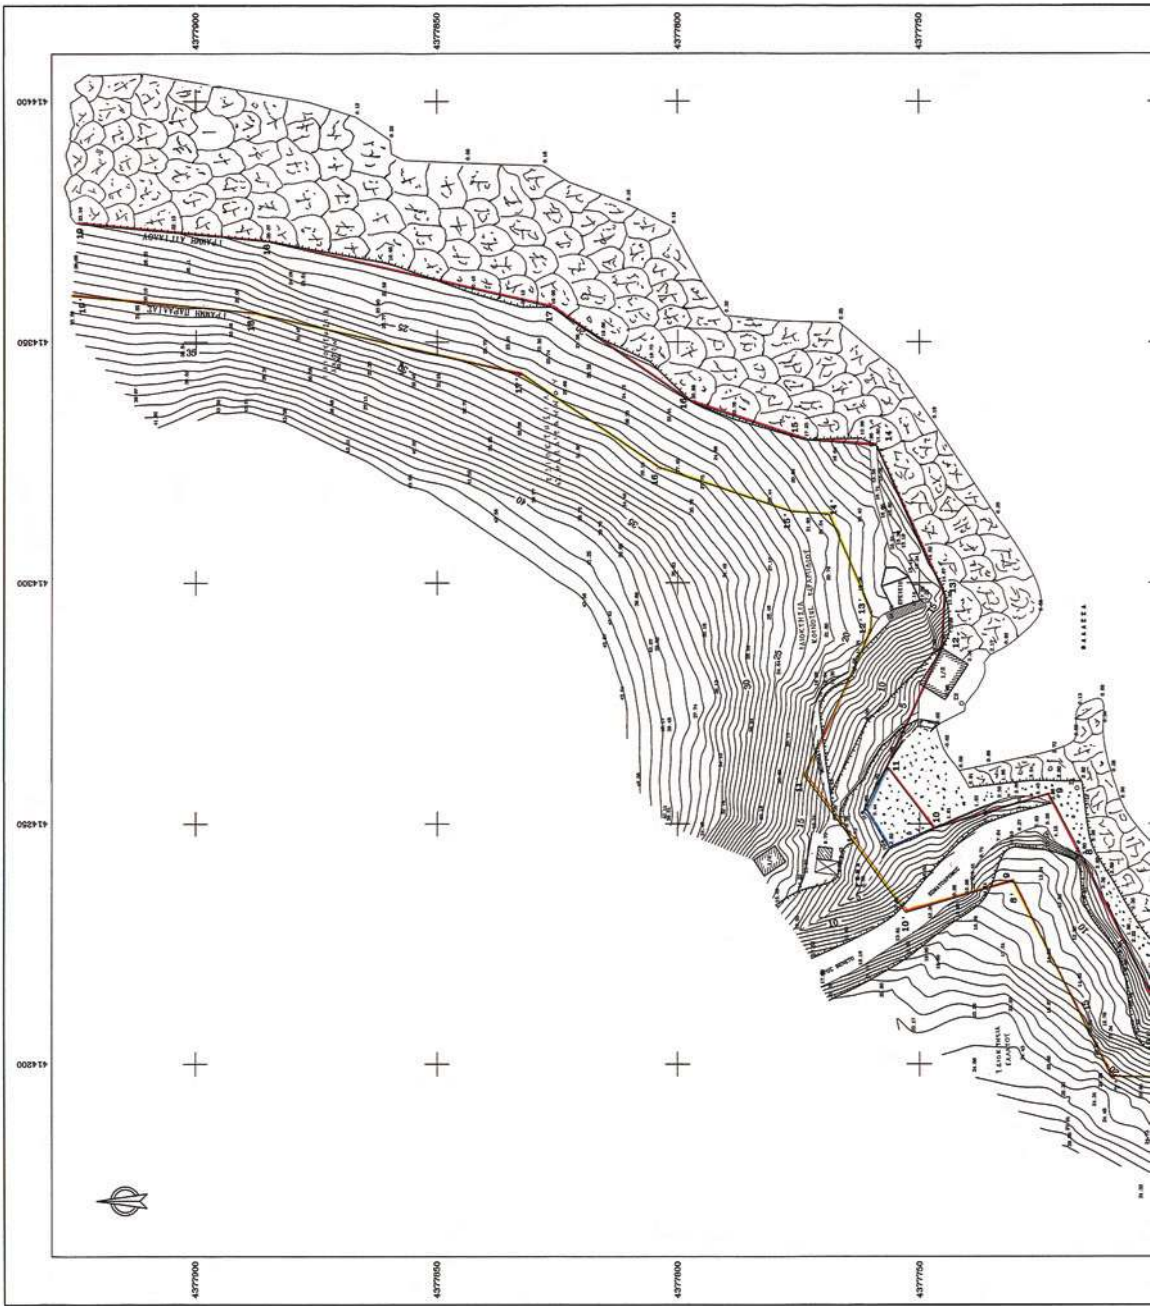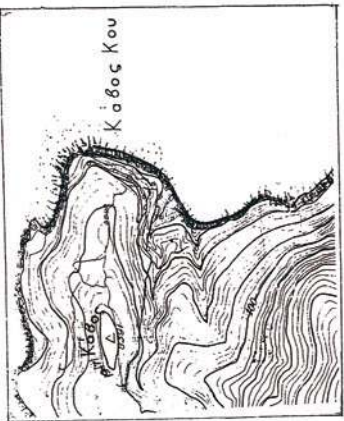

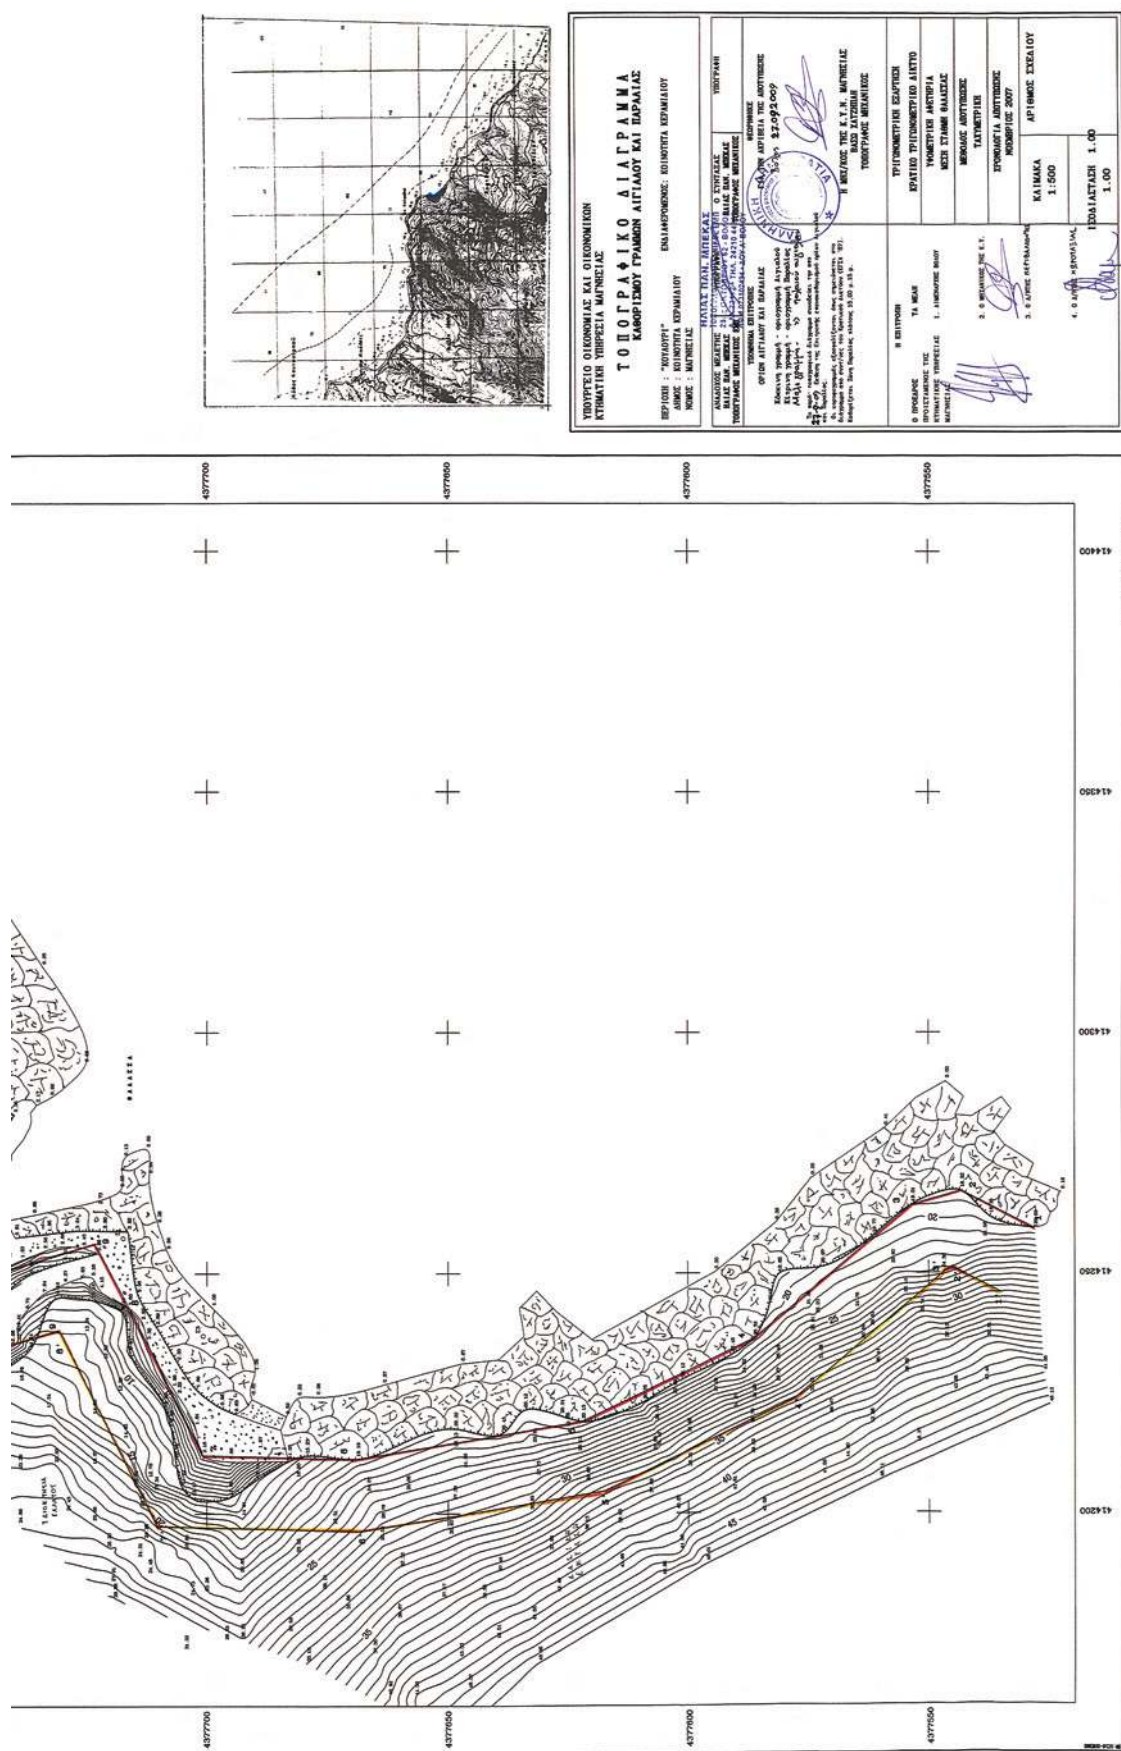

ΔΙΟΡΘΩΣΕΙΣ ΣΦΑΛΜΑΤΩΝ

(2)

Η με αριθμ. πρωτ. 2475/16-10-1981 Απόφαση Νομάρχη Χανίων Κρήτης «περί Κήρυξης ως αναδασωτέας καμένης δασικής έκτασης τριακοσίων είκοσι (320) στρεμμάτων στη θέση Χαλάρια Σφηναρίου της κτηματικής

περιφέρειας δ. δ. Πλατάνου Δήμου Κισσάμου Ν. Χανίων», που έχει δημοσιευθεί στο ΦΕΚ 43 τ.Δ'/25-01-1982 διορθώνεται ως εξής:

Α) Ως προς τα συνοδευτικά της απόφασης:

1) Το συνημμένο τοπογραφικό διάγραμμα που αποτελεί αναπόσπαστο μέρος της απόφασης δεν ισχύει και το σωστό είναι:

ΤΟΠΟΓΡΑΦΙΚΟ ΔΙΑΓΡΑΜΜΑ

καμμένης δασικής έκτασης στη θέση Χαλάρια κοινότητας Σφηναρίου νομού Χανίων
ΚΛΙΜΑΚΑ: 1:10.000


*Ανήκει στην 2475/16-10-1981 απόφαση του Νομάρχη Χανίων

*Η οριογραμμή της αναδασωτέας έκτασης ορίζεται με τα στοιχεία:


Α,Β,Γ,Δ,Ε,Ζ,Η,Θ,Ι,Κ,Λ,Μ,Ν,Ξ,Ο,Π,Ρ,Σ,Τ,Υ,Φ,Χ,Ψ,Ω,Α

ΑΠΟΣΠΑΣΜΑ ΧΑΡΤΗ ΚΛΙΜΑΚΑΣ
1:50.000

— ΟΡΙΟΓΡΑΜΜΗ ΚΑΜΜΕΝΗΣ ΕΚΤΑΣΗΣ

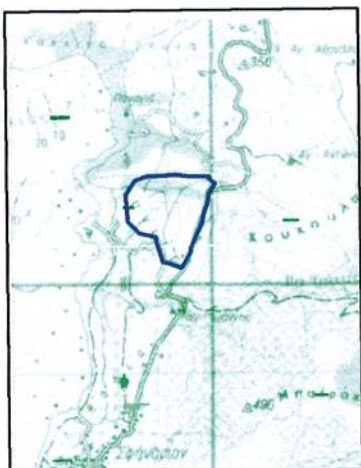**ΕΘΝΙΚΟ ΤΥΠΟΓΡΑΦΕΙΟ**

Για τεχνικούς λόγους στο σχεδιάγραμμα, έγινε σμίκρυνση, κατά ποσοστό **91%**

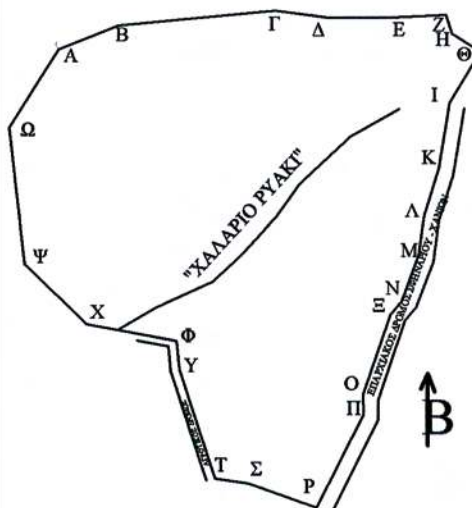

ΧΑΝΙΑ 19-11-2009

Ο ΣΥΝΤΑΞΑΣ

ΔΗΜΟΣ ΔΗΜΗΤΡΙΟΥ
ΔΑΣΟΛΟΓΟΣ

Β) Ως προς το κύριο μέρος της απόφασης:

2) Τα στοιχεία των κορυφών του συνημμένου τοπογραφικού διαγράμματος (Α,Β,Γ,Δ,Ε,Ζ,Η,Θ,Ι,Κ,Λ,Μ,Ν,Ξ,Ο,Π,Ρ,Σ,Α) δεν ισχύουν και πρέπει να διορθωθούν.

Τα σωστά στοιχεία των κορυφών του συνημμένου τοπογραφικού διαγράμματος που αποτελεί αναπόσπαστο μέρος της απόφασης είναι τα εξής: «Α,Β,Γ,Δ,Ε,Ζ,Η,Θ,Ι,Κ,Λ,Μ,Ν,Ξ,Ο,Π,Ρ,Σ,Τ,Υ,Φ,Χ,Ψ,Ω,Α».

3) Οι συντεταγμένες των κορυφών της έκτασης δεν είχαν προσδιοριστεί επακριβώς και δεν αναφέρονται στην απόφαση.

Οι σωστές συντεταγμένες των κορυφών της έκτασης, σε σύστημα ΕΓΣΑ 87, που θα πρέπει να συμπληρωθούν στην απόφαση, είναι οι εξής:

ΠΙΝΑΚΑΣ ΣΥΝΤΕΤΑΓΜΕΝΩΝ ΣΤΟ Ε.Γ.Σ.Α. '87

X=461128.1936	Y=3921074.1558
X=461132.0764	Y=3921033.4499
X=461183.6917	Y=3920875.0000
X=461231.7985	Y=3920868.6750
X=461331.7554	Y=3920833.4108
X=461399.6458	Y=3920968.8851
X=461399.3725	Y=3920997.6940
X=461438.6067	Y=3921112.3037
X=461455.0801	Y=3921132.1789
X=461479.9136	Y=3921199.5380
X=461488.0770	Y=3921257.7312
X=461509.3254	Y=3921325.6977
X=461525.4163	Y=3921422.5694
X=461570.4744	Y=3921496.7056
X=461528.3747	Y=3921523.5542
X=461519.9432	Y=3921550.0585
X=461442.4957	Y=3921546.9526
X=461348.7577	Y=3921546.6829
X=461272.4622	Y=3921557.3244
X=461044.6639	Y=3921536.2405
X=460956.8547	Y=3921501.3060
X=460885.4121	Y=3921386.6409
X=460906.9209	Y=3921188.2055
X=460997.7089	Y=3921098.9642
X=461128.1936	Y=3921074.1558

Τα υπόλοιπα στοιχεία της απόφασης ισχύουν ως έχουν.

Η Διευθύντρια Δασών Χανίων

ΧΑΡ. ΚΑΡΓΙΟΛΑΚΗ

ΕΘΝΙΚΟ ΤΥΠΟΓΡΑΦΕΙΟ

ΕΦΗΜΕΡΙΣ ΤΗΣ ΚΥΒΕΡΝΗΣΕΩΣ

ΠΕΡΙΦΕΡΕΙΑΚΑ ΓΡΑΦΕΙΑ ΠΩΛΗΣΗΣ Φ.Ε.Κ.

ΘΕΣΣΑΛΟΝΙΚΗ - Βασ. Όλγας 227	23104 23956	ΛΑΡΙΣΑ - Διοικητήριο	2410 597449
ΠΕΙΡΑΙΑΣ - Ευριπίδου 63	210 4135228	ΚΕΡΚΥΡΑ - Σαμαρά 13	26610 89122
ΠΑΤΡΑ - Κορίνθου 327	2610 638109	ΗΡΑΚΛΕΙΟ - Πεδιάδος 2	2810 300781
ΙΩΑΝΝΙΝΑ - Διοικητήριο	26510 87215	ΜΥΤΙΛΗΝΗ - Πλ. Κωνσταντινουπόλεως 1	22510 46654
ΚΟΜΟΤΗΝΗ - Δημοκρατίας 1	25310 22858		

ΤΙΜΗ ΠΩΛΗΣΗΣ ΦΥΛΛΩΝ ΤΗΣ ΕΦΗΜΕΡΙΔΟΣ ΤΗΣ ΚΥΒΕΡΝΗΣΕΩΣ

Σε έντυπη μορφή

- Για τα Φ.Ε.Κ. από 1 μέχρι 16 σελίδες σε 1 €, προσαυξανόμενη κατά 0,20 € για κάθε επιπλέον οκτασέλιδο ή μέρος αυτού.
- Για τα φωτοαντίγραφα Φ.Ε.Κ. σε 0,15 € ανά σελίδα.

Σε μορφή DVD/CD

Τεύχος	Ετήσια έκδοση	Τριμηνιαία έκδοση	Μηνιαία έκδοση
Α'	150 €	40 €	15 €
Β'	300 €	80 €	30 €
Γ'	50 €	-	-
Υ.Ο.Δ.Δ.	50 €	-	-
Δ'	110 €	30 €	-

Τεύχος	Ετήσια έκδοση	Τριμηνιαία έκδοση	Μηνιαία έκδοση
Α.Α.Π.	110 €	30 €	-
Ε.Β.Ι.	100 €	-	-
Α.Ε.Δ.	5 €	-	-
Δ.Δ.Σ.	200 €	-	20 €
Α.Ε. - Ε.Π.Ε. και Γ.Ε.ΜΗ.	-	-	100 €

- Η τιμή πώλησης μεμονωμένων Φ.Ε.Κ. σε μορφή cd-rom από εκείνα που διατίθενται σε ψηφιακή μορφή και μέχρι 100 σελίδες, σε 5 € προσαυξανόμενη κατά 1 € ανά 50 σελίδες.
- Η τιμή πώλησης σε μορφή cd-rom/dvd, δημοσιευμάτων μιας εταιρείας στο τεύχος Α.Ε.-Ε.Π.Ε. και Γ.Ε.ΜΗ. σε 5 € ανά έτος.

ΠΑΡΑΓΓΕΛΙΑ ΚΑΙ ΑΠΟΣΤΟΛΗ Φ.Ε.Κ.: Τηλεφωνικά: 210 4071010 - fax: 210 4071010 - internet: <http://www.et.gr>

ΕΤΗΣΙΕΣ ΣΥΝΔΡΟΜΕΣ Φ.Ε.Κ.

Τεύχος	Έντυπη μορφή	Ψηφιακή Μορφή
Α'	225 €	190 €
Β'	320 €	225 €
Γ'	65 €	Δωρεάν
Υ.Ο.Δ.Δ.	65 €	Δωρεάν
Δ'	160 €	80 €
Α.Α.Π.	160 €	80 €
Ε.Β.Ι.	65 €	33 €

Τεύχος	Έντυπη μορφή	Ψηφιακή Μορφή
Α.Ε.Δ.	10 €	Δωρεάν
Α.Ε. - Ε.Π.Ε. και Γ.Ε.ΜΗ.	2250 €	645 €
Δ.Δ.Σ.	225 €	95 €
Α.Σ.Ε.Π.	70€	Δωρεάν
Ο.Π.Κ.	-	Δωρεάν
Α' + Β' + Δ' + Α.Α.Π.	-	450 €

- Το τεύχος Α.Σ.Ε.Π. (έντυπη μορφή) θα αποστέλλεται σε συνδρομητές ταχυδρομικά, με την επιβάρυνση των 70 €, ποσό το οποίο αφορά τα ταχυδρομικά έξοδα.
- Για την παροχή πρόσβασης μέσω διαδικτύου σε Φ.Ε.Κ. προηγούμενων ετών και συγκεκριμένα στα τεύχη: α) Α, Β, Δ, Α.Α.Π., Ε.Β.Ι. και Δ.Δ.Σ., η τιμή προσαυξάνεται, πέραν του ποσού της ετήσιας συνδρομής του 2007, κατά 40 € ανά έτος και ανά τεύχος και β) για το τεύχος Α.Ε.-Ε.Π.Ε. & Γ.Ε.ΜΗ., κατά 60 € ανά έτος παλαιότητας.

* Η καταβολή γίνεται σε όλες τις Δημόσιες Οικονομικές Υπηρεσίες (Δ.Ο.Υ.). Το πρωτότυπο διπλότυπο (έγγραφο αριθμ. πρωτ. 9067/28.2.2005 2η Υπηρεσία Επιτρόπου Ελεγκτικού Συνεδρίου) με φροντίδα των ενδιαφερομένων, πρέπει να αποστέλλεται ή να κατατίθεται στο Εθνικό Τυπογραφείο (Καποδιστρίου 34, Τ.Κ. 104 32 Αθήνα).

* Σημειώνεται ότι φωτοαντίγραφα διπλοτύπων, ταχυδρομικές Επιταγές για την εξόφληση της συνδρομής, δεν γίνονται δεκτά και θα επιστρέφονται.

* Οι οργανισμοί τοπικής αυτοδιοίκησης, τα νομικά πρόσωπα δημοσίου δικαίου, τα μέλη της Ένωσης Ιδιοκτητών Ημερησίου Τύπου Αθηνών και Επαρχίας, οι τηλεοπτικοί και ραδιοφωνικοί σταθμοί, η Ε.Σ.Η.Ε.Α., τα τριτοβάθμια συνδικαλιστικά Όργανα και οι τριτοβάθμιες επαγγελματικές ενώσεις δικαιούνται έκπτωσης πενήντα τοις εκατό (50%) επί της ετήσιας συνδρομής (τρέχον έτος + παλαιότητα).

* Το ποσό υπέρ Τ.Α.Π.Ε.Τ. [5% επί του ποσού συνδρομής (τρέχον έτος + παλαιότητα)], καταβάλλεται ολόκληρο (Κ.Α.Ε. 3512) και υπολογίζεται πριν την έκπτωση.

* Στην Ταχυδρομική συνδρομή του τεύχους Α.Σ.Ε.Π. δεν γίνεται έκπτωση.

Πληροφορίες για δημοσιεύματα που καταχωρούνται στα Φ.Ε.Κ. στο τηλ.: 210 5279000.

Φωτοαντίγραφα παλαιών Φ.Ε.Κ.: Μάρνη 8 τηλ.: 210 8220885, 210 8222924, 210 5279050.

Οι πολίτες έχουν τη δυνατότητα ελεύθερης ανάγνωσης των δημοσιευμάτων που καταχωρούνται σε όλα τα τεύχη της Εφημερίδας της Κυβερνήσεως πλην εκείνων που καταχωρούνται στο τεύχος Α.Ε.-Ε.Π.Ε. και Γ.Ε.ΜΗ., από την ιστοσελίδα του Εθνικού Τυπογραφείου (www.et.gr).

Οι υπηρεσίες εξυπηρέτησης πολιτών λειτουργούν καθημερινά από 08:00 μέχρι 13:00



* 0 4 0 0 5 5 2 1 4 1 2 0 9 0 0 0 8 *

ΑΠΟ ΤΟ ΕΘΝΙΚΟ ΤΥΠΟΓΡΑΦΕΙΟ

ΚΑΠΟΔΙΣΤΡΙΟΥ 34 * ΑΘΗΝΑ 104 32 * ΤΗΛ. 210 52 79 000 * FAX 210 52 21 004
ΗΛΕΚΤΡΟΝΙΚΗ ΔΙΕΥΘΥΝΣΗ: <http://www.et.gr> - e-mail: webmaster.et@et.gr