



# ΕΦΗΜΕΡΙΣ ΤΗΣ ΚΥΒΕΡΝΗΣΕΩΣ

## ΤΗΣ ΕΛΛΗΝΙΚΗΣ ΔΗΜΟΚΡΑΤΙΑΣ

ΤΕΥΧΟΣ ΤΕΤΑΡΤΟ

Αρ. Φύλλου 553

14 Δεκεμβρίου 2009

### ΑΠΟΦΑΣΕΙΣ

Αριθμ. 11750/76407

Καθορισμός των ορίων του αιγιαλού και δημιουργία ζώνης παραλίας στην θέση «ΝΗΣΟΣ ΚΙΚΙΝΘΟΣ» Δήμου Σούρπης Ν. Μαγνησίας.

Ο ΓΕΝΙΚΟΣ ΓΡΑΜΜΑΤΕΑΣ ΠΕΡΙΦΕΡΕΙΑΣ ΘΕΣΣΑΛΙΑΣ

Έχοντας υπόψη:

1. Τις διατάξεις του Ν. 2971/2001 (ΦΕΚ 285/Δ'/19-12-2001) «περί αιγιαλού και παραλίας».

2. Τις διατάξεις του Ν.Δ. 439/70 «περί συμπλήρωσης των διατάξεων περί αιγιαλού».

3. Τις διατάξεις του Ν. 3200/55 (ΦΕΚ 97 τ.Α') «περί διοικητικής αποκέντρωσης» όπως αυτές τροποποιήθηκαν και ισχύουν σήμερα με τα Ν.Δ. 532/70, Β.Δ. 704/70, Β.Δ. 705/70, Β.Δ. 192/72, Π.Δ. 71/84, Π.Δ. 347/86, Ν. 2026/92 και Π.Δ. 97/93.

4. Τις διατάξεις του άρθρου 19 παρ.5 του Ν.Δ. 2344/95, του άρθρου 52 παρ. 6 Ν.2218/94, του άρθρου 4 παρ. 7 του Ν.2240/94, δυνάμει των οποίων αρμοδιότητες του Υπουργείου Οικονομικών που είχαν μεταβιβασθεί στους Νομάρχες, ανήκουν στον Περιφερειακό Δ/ντή, σε συνδυασμό με αυτές του άρθρου 14 παρ. 2 του 2399/96 με τις οποίες προβλέπεται η κατάργηση των θέσεων των Περιφερειακών Δ/ντών, οι αρμοδιότητες πλέον του οποίου περιήλθαν στον Γενικό Γραμματέα της Περιφέρειας που ασκούνται από τον Αναπληρωτή Περιφερειακό Δ/ντή.

5. Τις διατάξεις του τετάρτου εδαφίου της παρ.2 του άρθρου 1 και της παρ. 6 του ιδίου άρθρου του Ν. 2503/97 «Διοίκηση, οργάνωση, στελέχωση της Περιφέρειας, ρύθμιση θεμάτων για την Τοπική Αυτοδιοίκηση και άλλες διατάξεις» (Φ.Ε.Κ. 107 τ. Α') σύμφωνα με τις οποίες οι Περιφερειακές Υπηρεσίες του Υπουργείου Οικονομικών που συγκροτούσαν την Περιφερειακή Διοίκηση του Νομού ή Νομαρχίας, δεν υπήχθησαν στην ενιαία οργανική μονάδα της Περιφέρειας, ούτε καταργήθηκαν, αλλά αποτελούν από 1-9-97, Υπηρεσίες του Υπουργείου Οικονομικών.

6. Τις διατάξεις του άρθρου 46 του Ν. 3220/2004 (Φ.Ε.Κ. 15/Α'/28-1-2004) «Μέτρα αναπτυξιακής και κοινωνικής πολιτικής - αντικειμενικοποίησης του φορολογικού ελέγχου και άλλες διατάξεις».

7. Την απόφαση του Υπουργού Εσωτερικών, Δημόσιας Διοίκησης και Αποκέντρωσης που δημοσιεύθηκε στο

Φ.Ε.Κ. 93 / Γ'/2-4-2004 με την οποία ορίστηκαν οι Γενικοί Γραμματείς Περιφερειών της Χώρας

8. Την από 22-9-2009 έκθεση της κατά το άρθρο 3 του Ν. 2971/19-12-2001 (Φ.Ε.Κ. 285/Α'/19-12-2001) «περί αιγιαλού και παραλίας» αρμόδιας Επιτροπής καθορισμού ορίων αιγιαλού και παραλίας, για τον καθορισμό ορίων αιγιαλού και δημιουργία ζώνης παραλίας στη θέση:

«ΝΗΣΟΣ ΚΙΚΙΝΘΟΣ» Δήμου Σούρπης Ν. Μαγνησίας.

9. Το από τον Ιούνιο 2008 τοπογραφικό & υψομετρικό διάγραμμα κλίμακας 1: 500 αποτελούμενο από δύο (2) πινακίδες που συντάχθηκε από τον Τοπ/φο μηχανικό Ηλία Μπέκα και το οποίο ελέγχθηκε ως προς την ακρίβεια της αποτύπωσης και θεωρήθηκε από την Τοπογράφο Μηχανικό της Κτηματικής Υπηρεσίας Ν. Μαγνησίας Βασιλική Χατζηπλή στις 22-9-2009.

10. Την υπ'αριθμ. 544.5/589/09 σύμφωνη γνώμη του Γ.Ε.Ν. για τα όρια αιγιαλού και παραλίας, αποφασίζουμε:

Επικυρώνουμε την από 22-9-2009 έκθεση της κατά το άρθρο 3 του Ν. 2971/19-12-2001 αρμόδιας Επιτροπής καθορισμού ορίων αιγιαλού και παραλίας, για τον καθορισμό ορίων αιγιαλού και δημιουργία ζώνης παραλίας στη θέση:

«ΝΗΣΟΣ ΚΙΚΙΝΘΟΣ» Δήμου Σούρπης Ν. Μαγνησίας

Το από τον Ιούνιο 2008 τοπογραφικό και υψομετρικό διάγραμμα κλίμακας 1:500, αποτελούμενο από δύο (2) πινακίδες που συντάχθηκε από τον Τοπ/φο Μηχανικό Ηλία Μπέκα και το οποίο ελέγχθηκε ως προς την ακρίβεια της αποτύπωσης και θεωρήθηκε από την Τοπογράφο Μηχανικό της Κτηματικής Υπηρεσίας Ν. Μαγνησίας Βασιλική Χατζηπλή στις 22-9-2009.

Στο τοπογραφικό διάγραμμα καθορίστηκε από την αρμόδια Επιτροπή όπως πιο πάνω αναφέρεται:

Η οριογραμμή του αιγιαλού με κόκκινη συνεχή πολυγωνική γραμμή 1, 2, 3, ... έως και 41, της οποίας οι κορυφές εξασφαλίζονται με συντεταγμένες του Κρατικού τριγωνομετρικού δικτύου.

Η οριογραμμή της παραλίας με κίτρινη συνεχή πολυγωνική γραμμή 1', 2', 3', ... έως και 41', παράλληλη της γραμμής αιγιαλού σε απόσταση 15, 00 μ. για την εξυπηρέτηση των σκοπών του άρθρου 1, παρ. 2 του Ν. 2971/2001.

Τα κτίσματα και οι κατασκευές μέσα στη ζώνη παραλίας δεν εξαιρούνται.

Η Επιτροπή διαπίστωσε ότι δεν υπάρχει παλιός αιγιαλός.

Η απόφαση αυτή μαζί με την έκθεση της Επιτροπής και το τοπογραφικό διάγραμμα, να δημοσιευθούν στην Εφημερίδα της Κυβερνήσεως.

Λάρισα, 1 Δεκεμβρίου 2009

Ο Γενικός Γραμματέας Περιφέρειας Θεσσαλίας κ.α.α.  
Ο Γενικός Διευθυντής  
ΚΩΝΣΤΑΝΤΙΝΟΣ ΜΕΓΑΣ

#### ΕΚΘΕΣΗ

Επιτροπής καθορισμού των ορίων αιγιαλού, παραλίας, παλαιού αιγιαλού σύμφωνα με τα άρθρα 3, 4 και 5 του Ν. 2971/2001.

Καθορισμός για πρώτη φορά των ορίων αιγιαλού κλπ στην θέση «ΝΗΣΟΣ ΚΙΚΙΝΘΟΣ» Δήμου Σούρπης Ν. Μαγνησίας.

Στο Βόλο σήμερα την 22-9-2009 οι υπογεγραμμένοι:

1. ΕΥΘΥΜΙΟΥ ΔΗΜΗΤΡΙΟΣ προϊστάμενος της Κτηματικής Υπηρεσίας Ν. Μαγνησίας, ως πρόεδρος.

2. ΚΡΥΟΝΕΡΙΤΗΣ ΔΗΜΗΤΡΙΟΣ Υπολιμενάρχης Βόλου ως μέλος

3. ΧΑΤΖΗΠΛΗ ΒΑΣΙΛΙΚΗ, τοπογράφος μηχανικός της Κτηματικής Υπηρεσίας ως μέλος,

4. ΑΔΑΜΟΥ ΑΙΚΑΤΕΡΙΝΗ, διευθύντρια της ΧΩ.Π.Ε. Νομαρχιακής Αυτοδιοίκησης Ν. Μαγνησίας, ως μέλος

Ο Οικονόμου Αθανάσιος διευθυντής Π.Ε.ΧΩ. Γενικής Γραμματείας Περιφέρειας Θεσσαλίας, αν και προσκλήθηκε νόμιμα δεν προσήλθε, που αποτελούμε την επιτροπή καθορισμού των ορίων αιγιαλού, παραλίας και παλαιού αιγιαλού, σύμφωνα με τα άρθρα 3, 4 & 5 του Ν. 2971/2001 (Φ.Ε.Κ. 285/Α'/19-12-2001) και της αριθμ. 5612/22-6-07 απόφασης του Γεν. Γραμματέα Περιφέρειας Θεσσαλίας, μετά από αυτοψία στην παραπάνω περιοχή στις 22-9-2009 ύστερα από πρόσκληση του Προέδρου της επιτροπής με το υπ' αριθμ. 2210/14-9-2009 έγγραφο, αφού λάβαμε υπόψη:

1. Την από 19-6-2008 αίτηση του Δήμου Σούρπης με την οποία ζητείται ο καθορισμός του αιγιαλού και της παραλίας στην παραπάνω περιοχή,

2. Τις διατάξεις του Νόμου 2971/2001 (Φ.Ε.Κ. 285/Α'/19-12-2001) και ειδικότερα τα άρθρα 4,5,6,7,8, και 9.

3. Το τοπογραφικό και υψομετρικό διάγραμμα της παραπάνω περιοχής με κλίμακα

1:500, που συντάχθηκε τον Ιούνιο 2008 από τον τοπογράφο μηχανικό Ηλία Μπέκα σε δύο (2) πινακίδες και ελέγχθηκε και θεωρήθηκε από την Βασιλική Χατζηπλή, τοπογράφο μηχανικό της Κτηματικής Υπηρεσίας Ν. Μαγνησίας στις 22-9-2009.

4. Την αντίληψη που σχηματίστηκε λαμβάνοντας υπόψη, ύστερα από αυτοψία τις φυσικές και λοιπές ενδείξεις που επηρεάζουν το πλάτος του αιγιαλού και της παραλίας και ειδικότερα:

Αφού λάβαμε υπόψη α) Τη γεωμορφολογία του εδάφους για την οποία αναλυτικά αναφέρεται ότι:

1) Η μορφολογία της ακτής συνίσταται από βραχώδη πρηνή με απότομες κλίσεις. Υπάρχουν κατασκευές (μικρή προβλήτα).

2) Της ακτής συνεχονται εκτάσεις λοφώδεις. Με έδαφος γαιώδες. Εκτός σχεδίου. Αδόμητες. Με χρήση γεωργική.

3) Το φυσικό όριο βλάστησης συνίσταται από δενδρώδη φυσική βλάστηση. Τεχνητή δενδρώδη βλάστηση.

β) Το γεγονός ότι στη περιοχή δεν εντοπίστηκαν παράκτιοι φυσικοί πόροι.

γ) Τα πορίσματα από την εκτίμηση των μετεωρολογικών στοιχείων της περιοχής, ήτοι το γεγονός ότι η περιοχή δεν προσβάλλεται από ανέμους γιατί είναι προστατευμένη λόγω του ότι βρίσκεται σε περικόλπη θάλασσα (Παγασητικός κόλπος).

δ) Τη μορφολογία του πυθμένα ο οποίος συνίσταται από μεγάλα βάθη κοντά στην ακτή.

ε) Τον τομέα ανάπτυξης κυματισμού σε σχέση με το μέτωπο της ακτής ότι δηλαδή πρόκειται για ακτή με μικρό ανάπτυγμα πελάγους.

στ) Την ύπαρξη κατασκευής στη περιοχή που υφίσταται παλαιόθεν και αναφέρθηκαν προηγούμενα, χωρίς να υπάρχει στο αρχείο της υπηρεσίας νόμιμη άδεια.

ζ) Την μη ύπαρξη εγκεκριμένων χωροταξικών κατευθύνσεων και χρήσεων γης που επηρεάζουν την παράκτια ζώνη.

η) Την μη ύπαρξη καταγεγραμμένων δημόσιων κτημάτων κάθε κατηγορίας που βρίσκονται σε άμεση γειτνίαση με την παράκτια ζώνη.

θ) Ότι δεν υφίσταται Κτηματολόγιο.

ι) Την μη ύπαρξη ευπαθών οικοσυστημάτων και προστατευόμενων περιοχών.

5. Η νήσος Κίκινθος, εμφανίζεται στο τοπογραφικό διάγραμμα ως ιδιοκτησία του Δήμου Σούρπης Ν. Μαγνησίας. Συνεπώς εκτιμάται, ότι δεν συντρέχουν οι λόγοι εφαρμογής της αριθμ. 221/1999 γνωμοδότησης του Νομικού Συμβουλίου του Κράτους, αποφασίζουμε:

Καθορίζουμε στο παραπάνω τοπογραφικό διάγραμμα:

1. Την οριογραμμή του αιγιαλού με κόκκινη συνεχή πολυγωνική γραμμή 1, 2, 3, έως και 41, της οποίας οι κορυφές εξασφαλίζονται με συντεταγμένες του κρατικού τριγωνομετρικού δικτύου.

2. Την οριογραμμή της παραλίας για την εξυπηρέτηση των σκοπών του άρθρου 1 § 2 του Ν. 2971/2001 με κίτρινη συνεχή πολυγωνική γραμμή 1', 2', 3', ... έως και 41', της οποίας οι πλευρές είναι παράλληλες της γραμμής αιγιαλού σε απόσταση σταθερή 15,00 μ.

Τα κτίσματα και οι κατασκευές μέσα στην ζώνη παραλίας δεν εξαιρούνται.

3. Αποφαινόμεστε ότι δεν υπάρχει παλαιός αιγιαλός. Η Επιτροπή

Ο Πρόεδρος


Τα μέλη

ΔΗΜΗΤΡΙΟΣ ΕΥΘΥΜΙΟΥ

1. ΔΗΜΗΤΡΙΟΣ ΚΡΥΟΝΕΡΗΣ


2. ΒΑΣΙΛΙΚΗ ΧΑΤΖΗΠΛΗ


3. ΑΙΚΑΤΕΡΙΝΗ ΑΔΑΜΟΥ

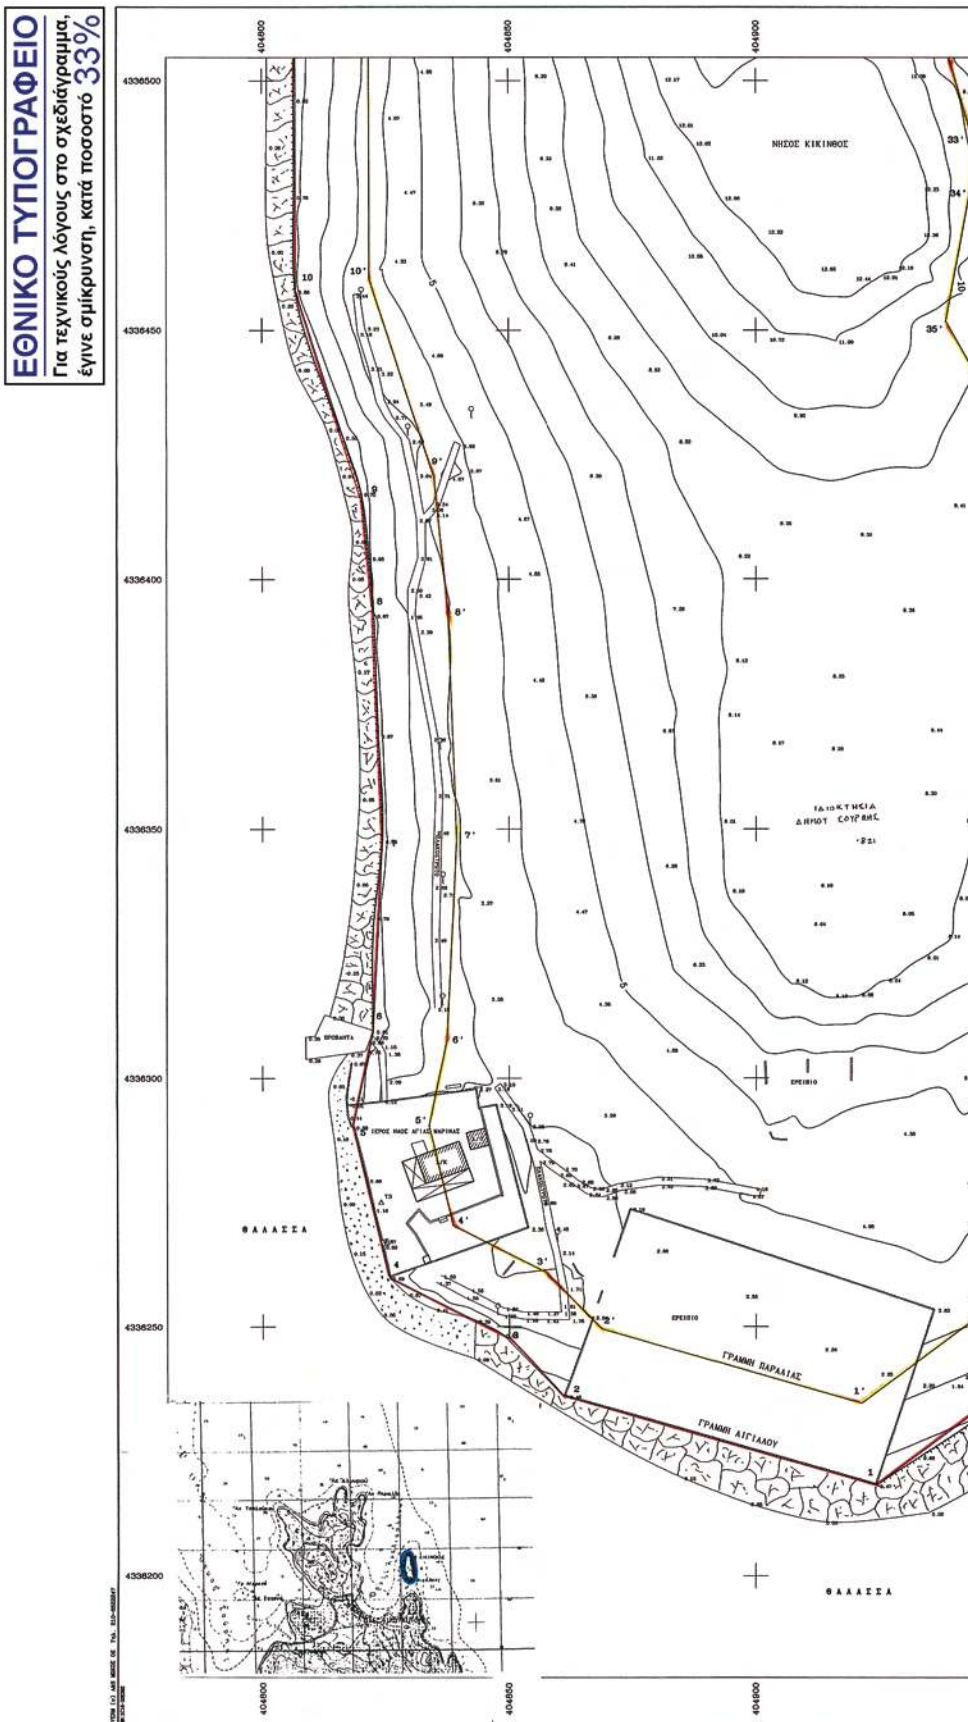





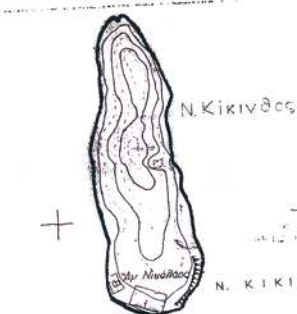[illegible]

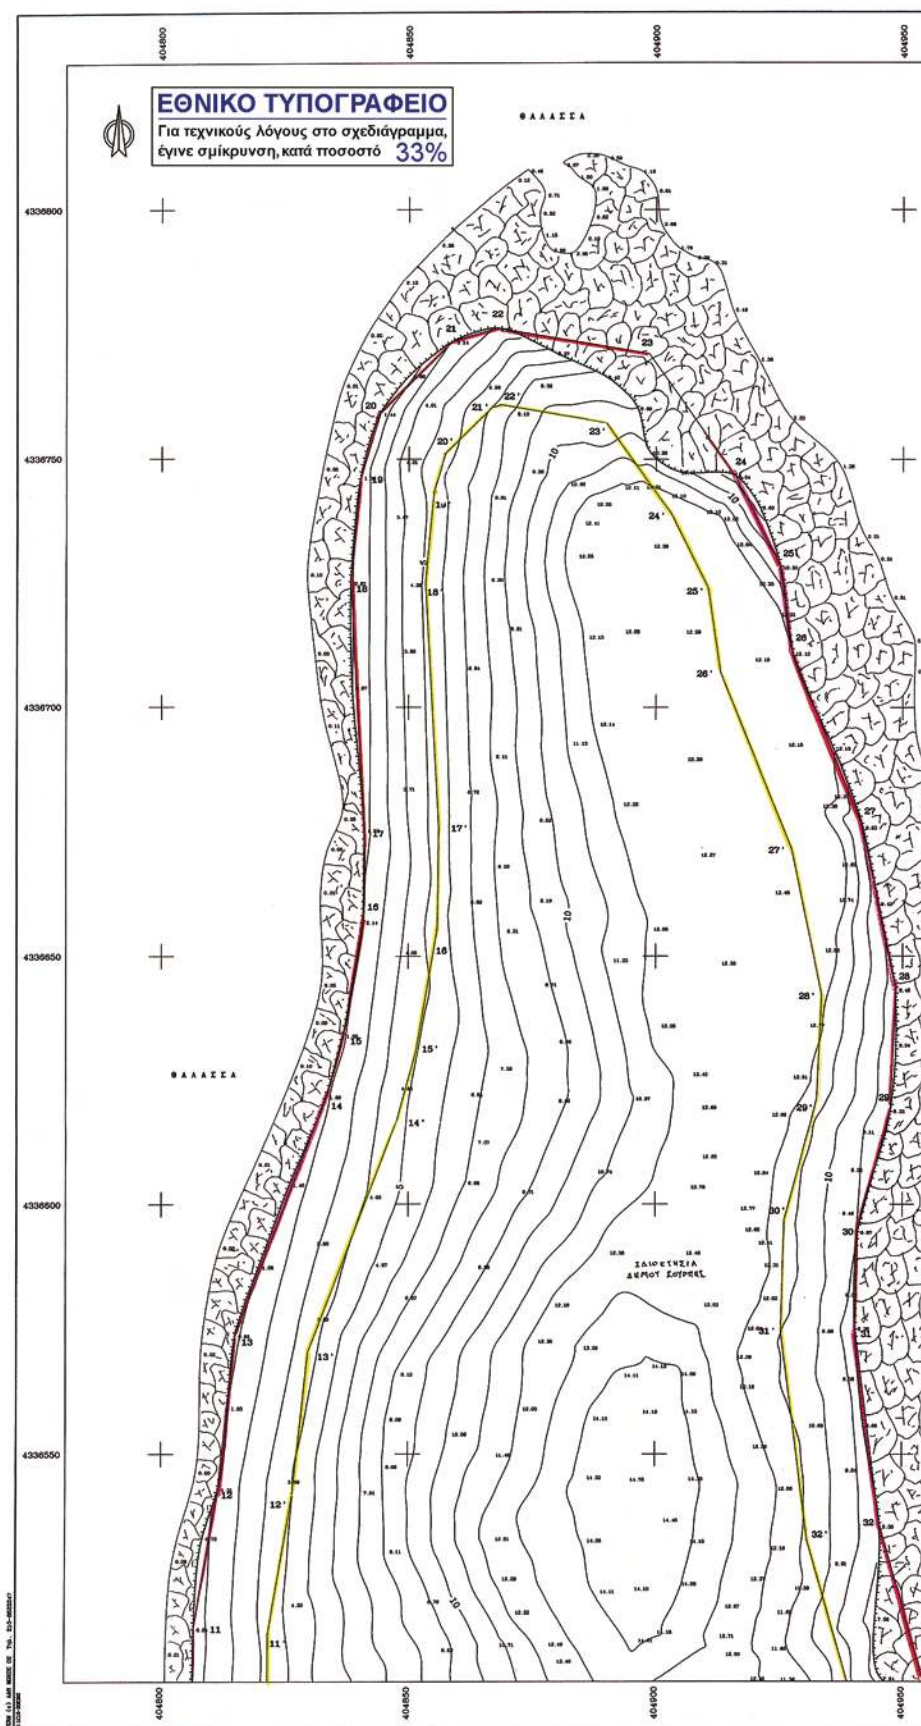



| 14                                | 404036.813 | 4039456.024 | 13                                   | 404036.813 | 4038240.501 |

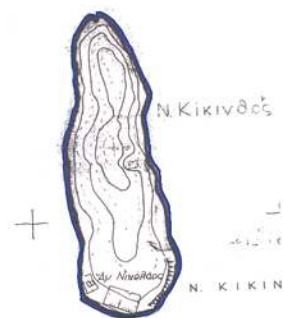

|   |   |
|---|---|
| ΤΟ ΠΟΓΡΑΦΙΚΟ ΔΙΑΓΡΑΜΜΑ<br>ΚΑΘΟΡΙΣΜΟΥ ΤΡΑΜΒΕΙΩΝ ΑΙΓΙΛΑΛΟΥ ΚΑΙ ΠΑΡΑΛΙΑΣ   |   |
| ΗΜΙΑΣ ΠΛΑΝ. ΜΠΕΚΑΣ   |   |
| ΑΝΑΘΕΣΗ ΜΕΛΕΤΗΣ ΤΟΥΤΑΡΑ ΤΕΧΝΙΚΟΙ ΣΧΕΔΙΟΙ Ο ΣΥΝΤΑΞΑΣ<br>ΜΙΛΑΣ ΠΑΝ. ΜΠΕΚΑΣ<br>ΤΟΥΤΑΡΑ ΜΕΛΕΤΕΣ ΕΠΙΧΕΙΡΗΣΕΩΝ ΤΕΧΝΙΚΟΙ ΣΧΕΔΙΟΙ Ο ΣΥΝΤΑΞΑΣ<br>ΜΙΛΑΣ ΠΑΝ. ΜΠΕΚΑΣ   | ΤΟΥΤΑΡΑ   |

| ΚΑΙΝΑΚΑ<br>1:500   | ΑΠΟΜΟΣ ΕΚΔΟΣΗ<br>1.00   |
| 2. ΑΙΓΙΛΑΛ ΚΑΙ ΠΑΡΑΛΙΑΣ<br>1.00   | 2   |



## ΕΘΝΙΚΟ ΤΥΠΟΓΡΑΦΕΙΟ

### ΕΦΗΜΕΡΙΣ ΤΗΣ ΚΥΒΕΡΝΗΣΕΩΣ

#### ΠΕΡΙΦΕΡΕΙΑΚΑ ΓΡΑΦΕΙΑ ΠΩΛΗΣΗΣ Φ.Ε.Κ.

|                              |             |                                     |             |
|------------------------------|-------------|-------------------------------------|-------------|
| ΘΕΣΣΑΛΟΝΙΚΗ - Βασ. Όλγας 227 | 23104 23956 | ΛΑΡΙΣΑ - Διοικητήριο                | 2410 597449 |
| ΠΕΙΡΑΙΑΣ - Ευριπίδου 63      | 210 4135228 | ΚΕΡΚΥΡΑ - Σαμαρά 13                 | 26610 89122 |
| ΠΑΤΡΑ - Κορίνθου 327         | 2610 638109 | ΗΡΑΚΛΕΙΟ - Πεδιάδος 2               | 2810 300781 |
| ΙΩΑΝΝΙΝΑ - Διοικητήριο       | 26510 87215 | ΜΥΤΙΛΗΝΗ - Πλ. Κωνσταντινουπόλεως 1 | 22510 46654 |
| ΚΟΜΟΤΗΝΗ - Δημοκρατίας 1     | 25310 22858 |                                     |             |

#### ΤΙΜΗ ΠΩΛΗΣΗΣ ΦΥΛΛΩΝ ΤΗΣ ΕΦΗΜΕΡΙΔΟΣ ΤΗΣ ΚΥΒΕΡΝΗΣΕΩΣ

##### Σε έντυπη μορφή

- Για τα Φ.Ε.Κ. από 1 μέχρι 16 σελίδες σε 1 €, προσαυξανόμενη κατά 0,20 € για κάθε επιπλέον οκτασέλιδο ή μέρος αυτού.
- Για τα φωτοαντίγραφα Φ.Ε.Κ. σε 0,15 € ανά σελίδα.

##### Σε μορφή DVD/CD

| Τεύχος   | Ετήσια έκδοση | Τριμηνιαία έκδοση | Μηνιαία έκδοση | Τεύχος                    | Ετήσια έκδοση | Τριμηνιαία έκδοση | Μηνιαία έκδοση |
|----------|---------------|-------------------|----------------|---------------------------|---------------|-------------------|----------------|
| Α'       | 150 €         | 40 €              | 15 €           | Α.Α.Π.                    | 110 €         | 30 €              | -              |
| Β'       | 300 €         | 80 €              | 30 €           | Ε.Β.Ι.                    | 100 €         | -                 | -              |
| Γ'       | 50 €          | -                 | -              | Α.Ε.Δ.                    | 5 €           | -                 | -              |
| Υ.Ο.Δ.Δ. | 50 €          | -                 | -              | Δ.Δ.Σ.                    | 200 €         | -                 | 20 €           |
| Δ'       | 110 €         | 30 €              | -              | Α.Ε. - Ε.Π.Ε. και Γ.Ε.ΜΗ. | -             | -                 | 100 €          |

- Η τιμή πώλησης μεμονωμένων Φ.Ε.Κ. σε μορφή cd-rom από εκείνα που διατίθενται σε ψηφιακή μορφή και μέχρι 100 σελίδες, σε 5 € προσαυξανόμενη κατά 1 € ανά 50 σελίδες.
- Η τιμή πώλησης σε μορφή cd-rom/dvd, δημοσιευμάτων μιας εταιρείας στο τεύχος Α.Ε.-Ε.Π.Ε. και Γ.Ε.ΜΗ. σε 5 € ανά έτος.

**ΠΑΡΑΓΓΕΛΙΑ ΚΑΙ ΑΠΟΣΤΟΛΗ Φ.Ε.Κ.: Τηλεφωνικά: 210 4071010 - fax: 210 4071010 - internet: <http://www.et.gr>**

#### ΕΤΗΣΙΕΣ ΣΥΝΔΡΟΜΕΣ Φ.Ε.Κ.

| Τεύχος   | Έντυπη μορφή | Ψηφιακή Μορφή | Τεύχος                    | Έντυπη μορφή | Ψηφιακή Μορφή |
|----------|--------------|---------------|---------------------------|--------------|---------------|
| Α'       | 225 €        | 190 €         | Α.Ε.Δ.                    | 10 €         | Δωρεάν        |
| Β'       | 320 €        | 225 €         | Α.Ε. - Ε.Π.Ε. και Γ.Ε.ΜΗ. | 2.250 €      | 645 €         |
| Γ'       | 65 €         | Δωρεάν        | Δ.Δ.Σ.                    | 225 €        | 95 €          |
| Υ.Ο.Δ.Δ. | 65 €         | Δωρεάν        | Α.Σ.Ε.Π.                  | 70€          | Δωρεάν        |
| Δ'       | 160 €        | 80 €          | Ο.Π.Κ.                    | -            | Δωρεάν        |
| Α.Α.Π.   | 160 €        | 80 €          | Α' + Β' + Δ' + Α.Α.Π.     | -            | 450 €         |
| Ε.Β.Ι.   | 65 €         | 33 €          |                           |              |               |

- Το τεύχος Α.Σ.Ε.Π. (έντυπη μορφή) θα αποστέλλεται σε συνδρομητές ταχυδρομικά, με την επιβάρυνση των 70 €, ποσό το οποίο αφορά τα ταχυδρομικά έξοδα.
- Για την παροχή πρόσβασης μέσω διαδικτύου σε Φ.Ε.Κ. προηγούμενων ετών και συγκεκριμένα στα τεύχη: α) Α, Β, Δ, Α.Α.Π., Ε.Β.Ι. και Δ.Δ.Σ., η τιμή προσαυξάνεται, πέραν του ποσού της ετήσιας συνδρομής του 2007, κατά 40 € ανά έτος και ανά τεύχος και β) για το τεύχος Α.Ε.-Ε.Π.Ε. & Γ.Ε.ΜΗ., κατά 60 € ανά έτος παλαιότητας.

\* Η καταβολή γίνεται σε όλες τις Δημόσιες Οικονομικές Υπηρεσίες (Δ.Ο.Υ.). Το πρωτότυπο διπλότυπο (έγγραφο αριθμ. πρωτ. 9067/28.2.2005 2η Υπηρεσία Επιτρόπου Ελεγκτικού Συνεδρίου) με φροντίδα των ενδιαφερομένων, πρέπει να αποστέλλεται ή να κατατίθεται στο Εθνικό Τυπογραφείο (Καποδιστρίου 34, Τ.Κ. 104 32 Αθήνα).

\* Σημειώνεται ότι φωτοαντίγραφα διπλοτύπων, ταχυδρομικές Επιταγές για την εξόφληση της συνδρομής, δεν γίνονται δεκτά και θα επιστρέφονται.

\* Οι οργανισμοί τοπικής αυτοδιοίκησης, τα νομικά πρόσωπα δημοσίου δικαίου, τα μέλη της Ένωσης Ιδιοκτητών Ημερησίου Τύπου Αθηνών και Επαρχίας, οι τηλεοπτικοί και ραδιοφωνικοί σταθμοί, η Ε.Σ.Η.Ε.Α., τα τριτοβάθμια συνδικαλιστικά Όργανα και οι τριτοβάθμιες επαγγελματικές ενώσεις δικαιούνται έκπτωσης πενήντα τοις εκατό (50%) επί της ετήσιας συνδρομής (τρέχον έτος + παλαιότητα).

\* Το ποσό υπέρ Τ.Α.Π.Ε.Τ. [5% επί του ποσού συνδρομής (τρέχον έτος + παλαιότητα)], καταβάλλεται ολόκληρο (Κ.Α.Ε. 3512) και υπολογίζεται πριν την έκπτωση.

\* Στην Ταχυδρομική συνδρομή του τεύχους Α.Σ.Ε.Π. δεν γίνεται έκπτωση.

Πληροφορίες για δημοσιεύματα που καταχωρούνται στα Φ.Ε.Κ. στο τηλ.: 210 5279000.

Φωτοαντίγραφα παλαιών Φ.Ε.Κ.: Μάρνη 8 τηλ.: 210 8220885, 210 8222924, 210 5279050.

Οι πολίτες έχουν τη δυνατότητα ελεύθερης ανάγνωσης των δημοσιευμάτων που καταχωρούνται σε όλα τα τεύχη της Εφημερίδας της Κυβερνήσεως πλην εκείνων που καταχωρούνται στο τεύχος Α.Ε.-Ε.Π.Ε. και Γ.Ε.ΜΗ., από την ιστοσελίδα του Εθνικού Τυπογραφείου ([www.et.gr](http://www.et.gr)).

Οι υπηρεσίες εξυπηρέτησης πολιτών λειτουργούν καθημερινά από 08:00 μέχρι 13:00



\* 0 4 0 0 5 5 3 1 4 1 2 0 9 0 0 0 8 \*

**ΑΠΟ ΤΟ ΕΘΝΙΚΟ ΤΥΠΟΓΡΑΦΕΙΟ**

ΚΑΠΟΔΙΣΤΡΙΟΥ 34 \* ΑΘΗΝΑ 104 32 \* ΤΗΛ. 210 52 79 000 \* FAX 210 52 21 004  
ΗΛΕΚΤΡΟΝΙΚΗ ΔΙΕΥΘΥΝΣΗ: <http://www.et.gr> — e-mail: [webmaster.et@et.gr](mailto:webmaster.et@et.gr)