

ΕΦΗΜΕΡΙΣ ΤΗΣ ΚΥΒΕΡΝΗΣΕΩΣ

ΤΗΣ ΕΛΛΗΝΙΚΗΣ ΔΗΜΟΚΡΑΤΙΑΣ

ΤΕΥΧΟΣ ΤΕΤΑΡΤΟ

Αρ. Φύλλου 58

11 Φεβρουαρίου 2010

ΑΠΟΦΑΣΕΙΣ

Αριθμ. π.ε.22823

Καθορισμός ορίων αιγιαλού και παραλίας στη θέση «Φανάρι - Λάσση» Δήμου Αργοστολίου Ν. Κεφαλληνίας.

Η ΓΕΝΙΚΗ ΓΡΑΜΜΑΤΕΑΣ ΠΕΡΙΦΕΡΕΙΑΣ
ΙΟΝΙΩΝ ΝΗΣΩΝ

Έχοντας υπόψη :

1. Τις διατάξεις του Ν. 2971/2001 (ΦΕΚ 285/τ.Α/19-12-2001) «Περί αιγιαλού και παραλίας».

2. Τις διατάξεις του Ν.Δ. 439/70 «περί συμπληρώσεως των διατάξεων περί αιγιαλού».

3. Τις διατάξεις του Ν. 3200/55 «περί διοικητικής αποκέντρωσης» όπως αυτές τροποποιήθηκαν και ισχύουν σήμερα με τα Ν.Δ. 532/1970 Β.Δ. 704/1970, Β.Δ. 705/1970, Β.Δ. 192/1972, Π.Δ. 71/1984, Π.Δ. 347/1986, Ν.2026/1992 και Π.Δ.97/1993.

4. Τις διατάξεις του άρθρου 19 παράγρ. 5 Ν.2344/1995, του άρθρου 52 παρ. 6 Ν. 2218/1994, του άρθρου 4 παρά. 7 του Ν. 2240/1994, δυνάμει των οποίων αρμοδιότητες του Υπουργείου Οικονομικών που είχαν μεταβιβασθεί στους Νομάρχες, ανήκουν στον Περιφερειακό Δ/ντή, σε συνδυασμό με αυτές του άρθρου 14 παρ. 2 του Ν. 2399/96 με τις οποίες προβλέπεται η κατάργηση των θέσεων των Περι/κων Δ/ντών, οι αρμοδιότητες πλέον του οποίου περιήλθαν στο Γενικό Γραμματέα της Περιφέρειας και ασκούνται από τον αναπληρωτή Περι/κό Δ/ντή.

5. Τις διατάξεις του τέταρτου εδαφίου της παρ. 2 του άρθρου 1 και της παρ. 6 του ιδίου άρθρου του Ν. 2503/97 «Διοίκηση, οργάνωση στελέχωση της Περιφέρειας, ρύθμιση θεμάτων για την Τοπική Αυτοδιοίκηση και άλλες διατάξεις» (ΦΕΚ 107/Α), σύμφωνα με τις οποίες οι Περιφερειακές Υπηρεσίες του Υπουργείου Οικονομικών, που συγκροτούσαν την Περιφερειακή Διοίκηση του Νόμου ή της Νομαρχίας, δεν υπήχθησαν στην ενιαία οργανική μονάδα της Περιφέρειας, ούτε καταργήθηκαν αλλά αποτελούν από 1.9.1997, Υπηρεσίες του Υπουργείου Οικονομικών.

6. Το υπ' αριθμ 28979/31.7.1997 έγγραφο της Δ/νσης Διοίκησης του Υπουργείου Εσωτερικών, Δημ. Διοίκησης και Αποκέντρωσης, σύμφωνα με το οποίο οι αρμοδιότητες του Γενικού Γραμματέα της Περιφέρειας σε θέματα Υπηρεσιών του Υπουργείου Οικονομικών, μεταφέρονται από 1.9.1997 στον Υπουργό Οικονομικών.

7. Τις διατάξεις της παρ. 21 του άρθρου 46 του Ν. 3220/2004 (ΦΕΚ 15/τ.Α' / 28-1-2004 «Μεταβίβαση αρμοδιοτήτων του Υπουργού Οικονομίας και Οικονομικών στον Γεν. Γραμματέα της Περιφέρειας».

8. Το υπ' αριθμ. 1030067/296/Α0006/7-4-2004 έγγραφο της Δ/νσης Οργάνωσης της Γενικής Δ/νσης Διοικητικής Υποστήριξης του Υπουργείου Οικονομίας και Οικονομικών «Διευκρινίσεις για τις αρμοδιότητες των Υφυπουργών Οικονομίας και Οικονομικών που περιέχονται από 10-4-2004 στους Γεν. Γραμματείς Περιφερειών».

9. Την από 19/03/2008 έκθεση της επιτροπής καθορισμού των ορίων αιγιαλού- παραλίας στη θέση «Φανάρι-Λάσση» Δήμου Αργοστολίου Ν. Κεφαλληνίας και το από Νοέμβριο του 2007 τοπογραφικό και υψομετρικό διάγραμμα της παραπάνω περιοχής σε τρεις (3) πινακίδες σε κλίμακα 1/500 το οποίο έχει συνταχθεί από τον τοπογράφο μηχαν/κο Πνιατώρο Βασίλη, ελέγχθηκε κατά το δυνατό ως προς την ακρίβεια της αποτύπωσης στις 14-02-2008 από την τοπογράφο μηχαν/κο Μαρμαρά Αθηνά υπάλληλο της Κτηματικής Υπηρεσίας Κεφ/νίας και θεωρήθηκε την ίδια ημερομηνία από την Προϊσταμένη της Υπηρεσίας.

10. Το υπ' αριθμ. 544.5/215/09/7-04-09 έγγραφο του Γενικού Επιτελείου Ναυτικού, αποφασίζουμε:

Επικυρώνουμε την από 19/03/2008 έκθεση της κατά το άρθρο 3 του Ν.2971/2001 αρμόδιας Επιτροπής περί χάραξης των ορίων αιγιαλού παραλίας στη θέση «Φανάρι-Λάσση» Δήμου Αργοστολίου Ν. Κεφαλληνίας καθώς επίσης και το από Νοέμβριο του 2007 τοπογραφικό υψομετρικό διάγραμμα κλίμακας 1/500, το οποίο έχει συνταχθεί από τον τοπογράφο μηχαν/κο Πνιατώρο Βασίλη σε τρεις (3) πινακίδες ελέγχθηκε κατά το δυνατό ως προς την ακρίβεια της αποτύπωσης στις 12-02-2008 από την τοπογράφο μηχαν/κο Μαρμαρά Αθηνά υπάλληλο της Κτηματικής Υπηρεσίας Κεφ/νίας και θεωρήθηκε την ίδια ημερομηνία από την Προϊσταμένη της Υπηρεσίας.

Στο τοπογραφικό αυτό διάγραμμα καθορίστηκε η οριογραμμή του αιγιαλού με κόκκινη συνεχή πολυγωνική γραμμή με στοιχεία (ΦΕΚ 100Δ' /13-04-1974 θέση «Αγ. Θεόδωροι») 49 ≡ Α1, Α2,..... Α28, Α29 ≡ 1 (ΦΕΚ 1337Δ' /22-12-94 θέση «Λάσση») της οποίας οι κορυφές είναι εξαρτημένες από το κρατικό τριγωνομετρικό δίκτυο.

Η οριογραμμή της παραλίας καθορίστηκε με κίτρινη συνεχή πολυγωνική γραμμή (ΦΕΚ 100Δ' /13-04-1974 θέση «Αγ. Θεόδωροι») 35 ≡ Π1, Π2,..... Π28, Π29 ≡ 1' (ΦΕΚ 1337Δ' /22-12-94 θέση «Λάσση») της οποίας οι κορυφές είναι εξαρτημένες από το κρατικό τριγωνομετρικό δίκτυο.

Δεν υφίσταται παλαιός αιγιαλός.

Η ζώνη παραλίας καθορίστηκε σε πλάτος 15 μ για να εξυπηρετούνται οι σκοποί του άρθρου 1 παρ. 2 του Ν. 2971/2001.

Εντός των ορίων του αιγιαλού υπάρχουν κατασκευές. Εντός της ζώνης παραλίας υπάρχουν κατασκευές που δεν εξαιρούνται.

Η απόφαση αυτή μαζί με την έκθεση της Επιτροπής και το τοπογραφικό διάγραμμα, να δημοσιευθούν στην Εφημερίδα της Κυβερνήσεως.

Κέρκυρα, 22 Ιανουαρίου 2010

Η Γενική Γραμματέας Περιφέρειας
ΒΑΣΙΛΙΚΗ ΑΛΕΞΑΝΔΡΙΔΟΥ

ΕΚΘΕΣΗ
ΕΠΙΤΡΟΠΗΣ ΚΑΘΟΡΙΣΜΟΥ ΤΩΝ ΟΡΙΩΝ
ΑΙΓΙΑΛΟΥ ΚΑΙ ΠΑΡΑΛΙΑΣ

Άρθρου 3 του Ν 2971/2001 που συγκροτήθηκε με την αριθμ. 2313/30-08-2006 απόφαση Οικονομικής Επιθεώρησης Ιονίων Νήσων

ΘΕΜΑ: Καθορισμός, για πρώτη φορά, των ορίων αιγιαλού και παραλίας στη θέση «Φανάρι ως Λάσση» Δήμου Αργοστολίου του Ν. Κεφαλληνίας.

Στο Αργοστόλι σήμερα την 19/03/2008 ημέρα Τετάρτη οι υπογεγραμμένοι :

1. Παπαδάτου-Βουτσινά Μαρία, Προϊσταμένη Κτηματικής Υπηρεσίας ως Πρόεδρος.

2. Μαρμαρά Αθηνά Τοπογράφο Μηχ/κό, υπάλληλο Κτηματικής Υπηρεσίας Κεφ/νίας ως μέλος.

3. Μάζης Αντώνιος, Λιμενάρχης Κεφαλληνίας ως μέλος.

4. Θεοπεφτάτου Αφροδίτη Προϊσταμένη Δ/σης Πολεοδομίας Ν.Α Κεφαλληνίας η οποία δεν προσήλθε, ούτε ο νόμιμος αναπληρωτής της, αν και νόμιμα προσκλήθηκαν.

5. Γιαννακόπουλος Αλέκος αναπλ. Δ/ντη Χωροταξίας & Περι/ντος Περιφέρειας Ιόνιων Νησιών ως μέλος Νήσων, αποτελούντες την Επιτροπή καθορισμού ορίων αιγιαλού και παραλίας, που συγκλήθηκε μετά από σχετική πρόσκληση της Προέδρου της, με γραμματέα της επιτροπής τη Γιαννάκη Ροζαλία, υπάλληλο Κτηματικής Υπηρεσίας Κεφαλληνίας

ΛΑΒΟΝΤΕΣ ΥΠ' ΟΨΗ

1. Την από 16/01/2008 αίτηση Κολαίτη Φωκίωνα με την οποία ζητείται ο καθορισμός των ορίων του αιγιαλού στη θέση «Φανάρι ως Λάσση» Δήμου Αργοστολίου Ν. Κεφαλληνίας.

2. Τα συνταχθέντα από τον τοπογράφο μηχ/κο Πινιατώρο Βασίλη, το Νοέμβριο του 2007 κτηματολογικά και υψομετρικά διαγράμματα της παραπάνω περιοχής σε τρεις (3) πινακίδες με κλίμακα 1:500 ελεγμένα κατά το δυνατό για την ακρίβεια της αποτύπωσης από τη Μαρμαρά Αθηνά Τοπογράφο Μηχ/κό, υπάλληλο Κτηματικής Υπηρεσίας Κεφ/νίας και θεωρημένα από την Προϊσταμένη της Κτηματικής Υπηρεσίας στις 14-02-2008, όπως ορίζουν οι διατάξεις του άρθρου 4 του Ν 2971/01.

3. Τις διατάξεις του Ν. 2971/2001 «Αιγιαλός παραλία και άλλες διατάξεις».

4. Την αντίληψη που δημιουργήθηκε, κατά την επιτόπια μετάβαση μας στην παραπάνω θέση σχετικά με το πλάτος της βρεχόμενης από το χειμέριο κύμα ξηράς με τα λοιπά συναφή στοιχεία. Ήτοι:

α) την γεωμορφολογία του εδάφους και πιο αναλυτικά ότι:

Η μορφολογία της ακτής είναι βραχύδης με κλίση που κυμαίνεται από ομαλή ως και απότομη με ύψος φρυδιού πρανούς ως και 11μ και εμφάνιση σπηλαιώσεων, ενώ υπάρχουν και μικρά τμήματα αμμώδους μορφολογίας με βραχώδεις πρανές.

Της ακτής συνεχονται εκτάσεις πεδινές εκτός σχεδίου αδόμητες.

Το φυσικό όριο βλάστησης συνίσταται από θαμνώδη και δενδρώδη βλάστηση.

β) δεν υπάρχουν παράκτιοι φυσικοί πόροι.

γ) η περιοχή προσβάλλεται κυρίως από Β, ΒΔ ανέμους έντασης έως 4-5 Beaufort.

δ) τη μορφολογία του πυθμένα ο οποίος είναι βραχύδης και έχει ομαλή κλίση.

ε) πρόκειται για ακτή που έχει μικρό μέτωπο και δεν έχει ανάπτυσμα πελάγους καθώς βρίσκεται στην είσοδο του όρμου Αργοστολίου.

στ) δεν υπάρχουν τεχνικά έργα.

ζ) σύμφωνα με το Π.Δ. 3/12/85 ΦΕΚ 2 Δ'/20-1-86 οι επιτρεπόμενες χρήσεις της περιοχής είναι κατοικία και αναψυχή.

η) Αν και δεν υπάρχουν καταγεγραμμένα Δημόσια Κτήματα διαχειριζόμενα από το Υπουργείο Οικονομίας και Οικονομικών, συνεχόμενα του αιγιαλού, το Δημόσιο επιφυλάσσεται παντός δικαιώματός του.

θ) το γεγονός ότι υφίσταται Κτηματολόγιο.

ι) το γεγονός ότι στην περιοχή δεν υπάρχουν ευπαθή οικοσυστήματα ή προστατευόμενα είδη.

6. Την ύπαρξη καθορισμού ορίων αιγιαλού και παραλίας βόρεια της εξεταζόμενης περιοχής (θέση «Αγ. Θεόδωροι») ΦΕΚ 100Δ'/13-04-1974) και νότια (θέση «Λάσση» ΦΕΚ 1337Δ'/22-12-94), αποφασίζουμε:

1. α) Καθορίζουμε την οριογραμμή του αιγιαλού με ερυθρή συνεχή πολυγωνική γραμμή (ΦΕΚ 100Δ'/13-04-1974 θέση «Αγ. Θεόδωροι») 49 ≡ Α1, Α2,... Α28, Α29 ≡ 1 (ΦΕΚ 1337Δ'/22-12-94 θέση «Λάσση») της οποίας οι κορυφές είναι εξαρτημένες από το κρατικό τριγωνομετρικό δίκτυο.

β) Καθορίζουμε την οριογραμμή της παραλίας με κίτρινη συνεχή πολυγωνική γραμμή (ΦΕΚ 100Δ'/13-04-1974 θέση «Αγ. Θεόδωροι») 35 ≡ Π1, Π2,..., Π28, Π29 ≡ 1' (ΦΕΚ 1337Δ'/22-12-94 θέση «Λάσση») της οποίας οι κορυφές είναι εξαρτημένες από το κρατικό τριγωνομετρικό δίκτυο.

Επισημαίνουμε ότι οι κοινές κορυφές επαφής με τις καθορισμένες οριογραμμές αιγιαλού και παραλίας στη θέση «Αγ. Θεόδωροι» δεν προσδίδουν συντεταγμένες στις αντίστοιχες οριογραμμές της υπόθεσης αυτής.

2. Καθορίζουμε την ζώνη παραλίας σε πλάτος 15 μ. ενιαία παράλληλα προς την γραμμή αιγιαλού, για να εξυπηρετηθούν οι σκοποί της παρ. 2 του άρθρου 1 του Ν. 2971/2001.

Δεν υπάρχει παλαιός αιγιαλός

Η Επιτροπή

Η Πρόεδρος


ΜΑΡΙΑ ΠΑΠΑΔΑΤΟΥ - ΒΟΥΤΣΙΝΑ


Τα Μέλη

ΑΘΗΝΑ ΜΑΡΜΑΡΑ

ΑΛΕΚΟΣ ΓΙΑΝΝΑΚΟΠΟΥΛΟΣ

ΑΝΤΩΝΙΟΣ ΜΑΖΗΣ

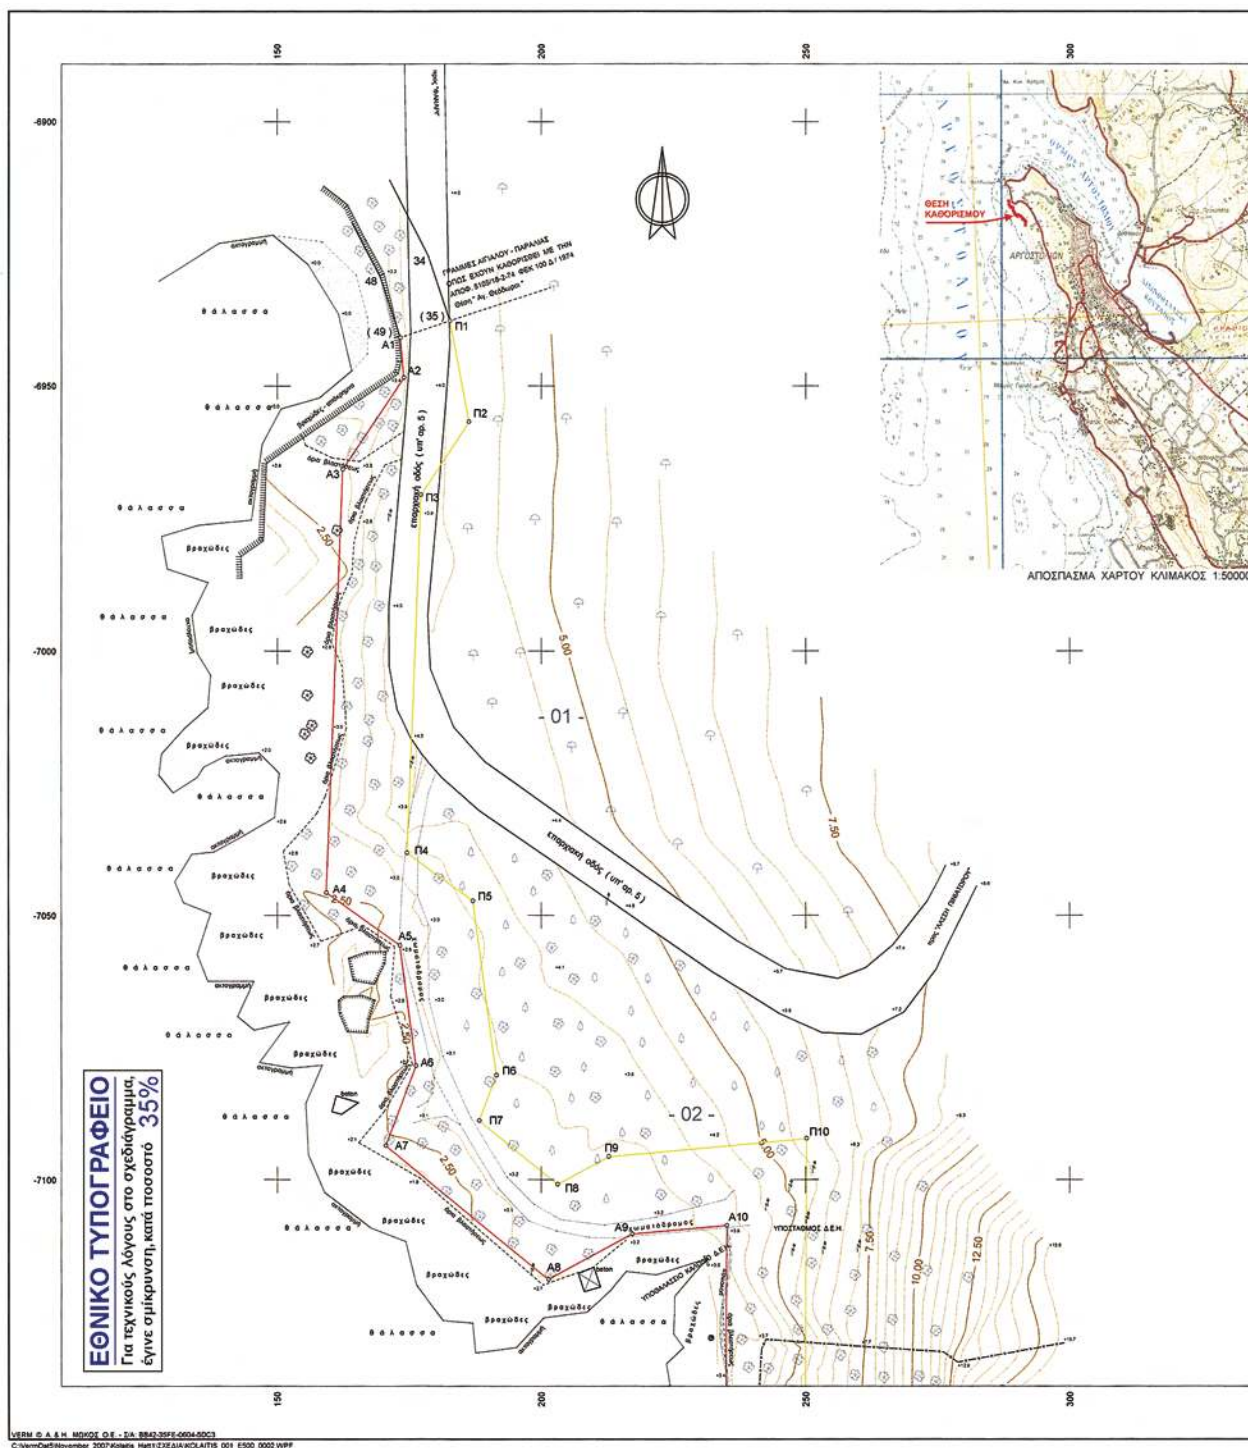

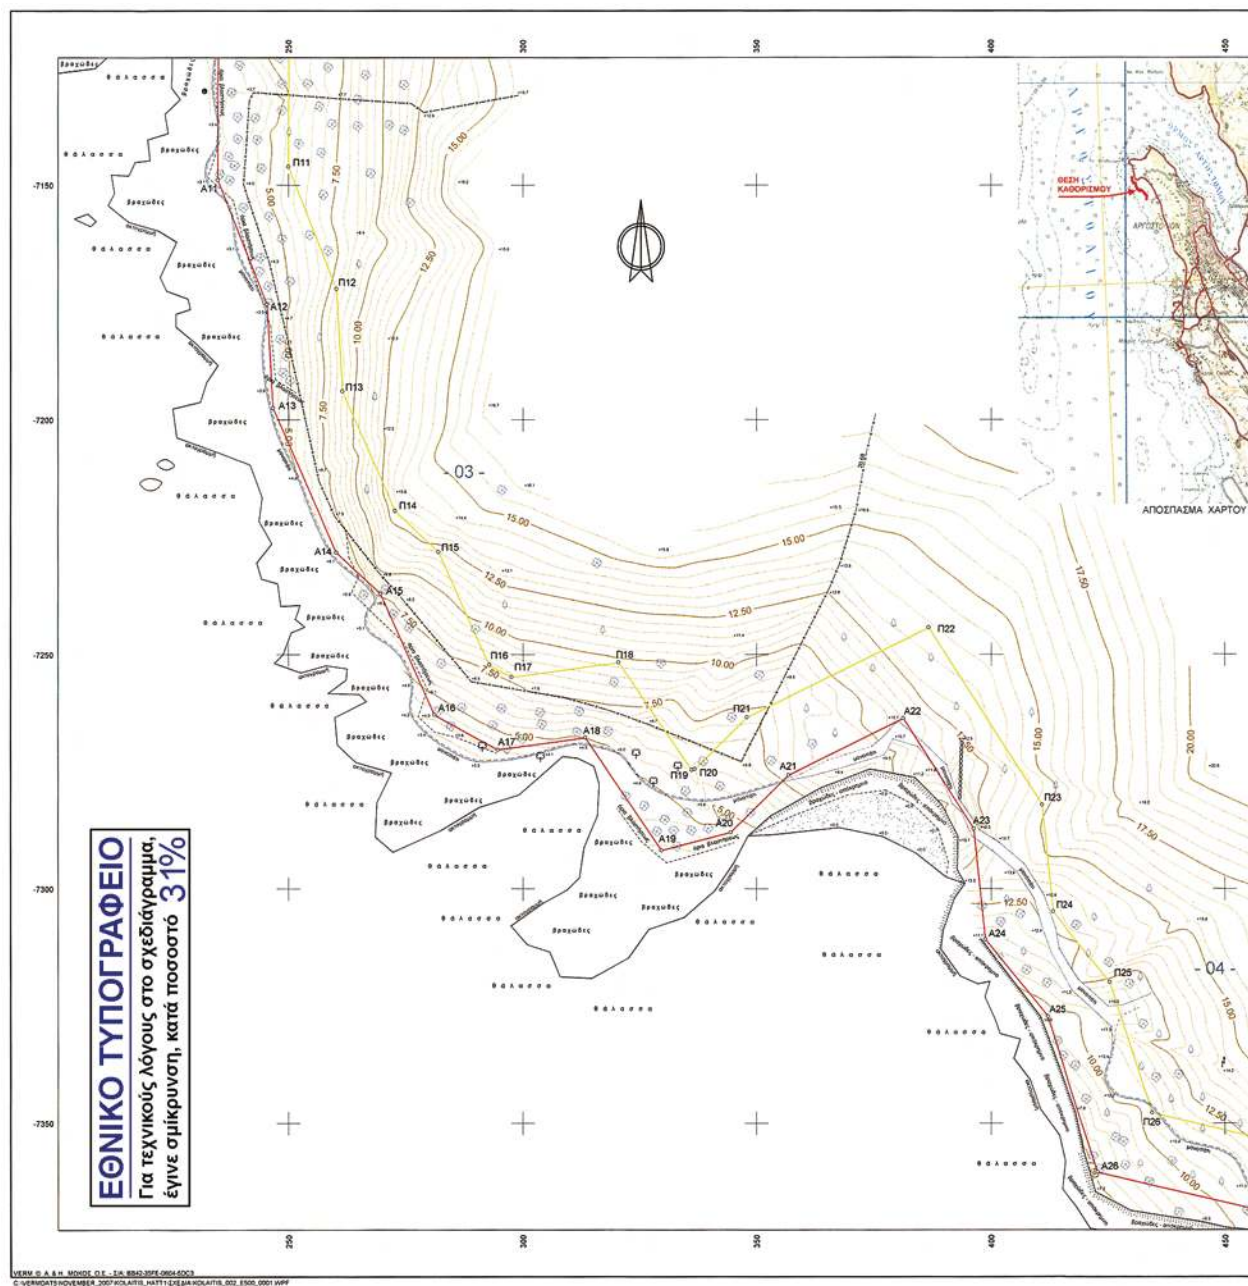



ΔΙΑΝΟΜΗ ΠΙΝΑΚΙΔΩΝ

ΥΠΟΜΝΗΜΑ

Ονομασία
Ποιότητα / Ποσότητα
Μονάδα


ΠΑΡΑΤΗΡΗΣΕΙΣ

Το εγκατεστηθέν πολυγωνομετρικό δίκτυο είναι εξαρτημένο από το κρατικό τριγωνομετρικό δίκτυο.






 - Ο καθορισμός των ορίων των αιγιαλούς γίνεται για πρώτη φορά στην εν λόγω περιοχή.
 - Εντός των ορίων των αιγιαλούς δεν υπάρχουν κτίσματα.
 - Εντός των ορίων της παραλίας δεν υπάρχουν κτίσματα.
 - Γραμμή αιγιαλούς (κρούση) : Α1, Α2, Α3, Α4, Α29
Γραμμή παραλίας : Β1, Β2, Β3, Β4, Β29
Πολυγωνική αιγιαλούς (κρούση) : Α1, Α2, Α3, Α4, Α29






ΠΙΝΑΞ ΣΥΝΤΕΤΑΓΜΕΝΩΝ ΑΙΓΙΑΛΟΥ - ΠΑΡΑΛΙΑΣ

ΣΥΝΤΕΤΑΓΜΕΝΕΣ ΑΙΓΙΑΛΟΥ			ΣΥΝΤΕΤΑΓΜΕΝΕΣ ΠΑΡΑΛΙΑΣ		
ΣΡΣ	Ε	Υ	ΣΡΣ	Ε	Υ
A1	173.37	-6946.91	P1	182.76	-6937.99
A2	173.91	-6946.37	P2	185.36	-6956.73
A3	182.31	-6955.67	P3	177.13	-6970.49
A4	159.19	-7045.69	P4	174.50	-7038.19
A5	172.16	-7055.67	P5	187.15	-7047.25
A6	176.23	-7076.45	P6	191.60	-7080.22
A7	170.47	-7093.97	P7	188.34	-7088.79
A8	201.40	-7118.33	P8	203.09	-7100.84
A9	217.22	-7110.24	P9	212.77	-7095.58
A10	235.09	-7108.61	P10	250.16	-7092.17
A11	234.92	-7148.82	P11	249.93	-7146.00
A12	245.40	-7175.37	P12	260.23	-7172.10
A13	246.69	-7197.45	P13	261.51	-7193.69
A14	260.18	-7226.32	P14	272.68	-7219.37
A15	269.54	-7236.94	P15	282.00	-7228.08
A16	281.14	-7262.84	P16	292.80	-7252.17
A17	294.55	-7270.32	P17	297.47	-7294.78
A18	313.28	-7287.74	P18	320.44	-7291.62
A19	329.89	-7291.80	P19	336.13	-7274.61
A20	344.47	-7287.94	P20	336.77	-7274.45
A21	356.76	-7275.73	P21	347.91	-7263.36
A22	381.16	-7263.62	P22	388.96	-7244.19
A23	390.20	-7287.16	P23	410.75	-7282.07
A24	398.89	-7310.79	P24	413.14	-7304.76
A25	412.01	-7327.20	P25	426.41	-7319.91
A26	422.84	-7360.37	P26	434.49	-7347.72
A27	465.29	-7370.42	P27	474.96	-7357.30
A28	472.93	-7383.40	P28	489.65	-7362.21
A29	482.50	-7433.00	P29	478.54	-7426.13

ΤΟΠΟΓΡΑΦΙΚΟ ΔΙΑΓΡΑΜΜΑ

ΚΑΘΟΡΙΣΜΟΥ ΟΡΙΩΝ ΑΙΓΙΑΛΟΥ & ΠΑΡΑΛΙΑΣ

ΝΟΜΟΣ : ΚΕΦΑΛΛΗΝΙΑΣ



ΕΚΔΑΡΧΗ : Κρατικό Τριγωνομετρικό δίκτυο


ΥΠΟΜΕΤΡΩΝ ΑΙΓΙΑΛΟΥ : Στάθμη θαλάσσης

ΜΕΘΟΔΟΣ ΑΠΟΤΥΠΩΣΗΣ : Επίγειο, Τοπογραφικό

ΧΡΟΝΟΣ ΑΠΟΤΥΠΩΣΗΣ : ΝΟΕΜΒΡΙΟΣ 2007




















