



ΕΦΗΜΕΡΙΣ ΤΗΣ ΚΥΒΕΡΝΗΣΕΩΣ

ΤΗΣ ΕΛΛΗΝΙΚΗΣ ΔΗΜΟΚΡΑΤΙΑΣ

ΤΕΥΧΟΣ ΤΕΤΑΡΤΟ

Αρ. Φύλλου 150

29 Μαρτίου 2010

ΠΕΡΙΕΧΟΜΕΝΑ

ΑΠΟΦΑΣΕΙΣ

- Κήρυξη ως αναδασωτέας εκτάσεως 9,980 στρεμμάτων, στη θέση τεμάχια 738 και 788 του αγροκτήματος Περαίας, του Δημοτικού Διαμερίσματος Περαίας, Δήμου Βεγορίτιδας του Νομού Πέλλας. 1
- Καθορισμός το πρώτον των ορίων αιγιαλού - παραλίας και δημιουργία ζώνης παραλίας, στη θέση «Μνημούρια», του Δ.Δ. Γιάλτρων, του Δήμου Αιδηψού, Ν. Εύβοιας. 2
- Επικύρωση οριοθέτησης τμήματος υδατορρέματος στη θέση «Θηλυκόντας», του Δ.Δ. «Νεροτριβιάς», του Δήμου Μεσσαπίων, του Ν. Εύβοιας, με επισπεύδοντες τις Αγγελική και Ασπασία Φετάνη. 3

ΑΠΟΦΑΣΕΙΣ

- Αριθμ. 815 (1)
- Κήρυξη ως αναδασωτέας εκτάσεως 9,980 στρεμμάτων, στη θέση τεμάχια 738 και 788 του αγροκτήματος Περαίας, του Δημοτικού Διαμερίσματος Περαίας, Δήμου Βεγορίτιδας του Νομού Πέλλας.

Ο ΓΕΝΙΚΟΣ ΓΡΑΜΜΑΤΕΑΣ ΠΕΡΙΦΕΡΕΙΑΣ ΚΕΝΤΡΙΚΗΣ ΜΑΚΕΔΟΝΙΑΣ

Έχοντας υπόψη:

1. Τις διατάξεις των άρθρων 24 παρ. 1 και 117 παρ. 3 του Συντάγματος της χώρας.
2. Τις δ/ξεις του Ν. 998/79 «Περί προστασίας δασών και δασικών εν γένει εκτάσεων όπως τροποποιήθηκαν με τον Ν. 3208/03 και ειδικότερα:
 - α) του αρθ. 41 παρ. 1.
 - β) του αρθ. 38 παρ. 1.
 - γ) του αρθ. 70 παρ. 3 όπως συμπληρώθηκε με το αρθρ. 12 παρ. 2 του Ν. 2040/92 και αντικαταστάθηκε με την παράγραφο 15 του άρθρου 1 του Ν. 3208/03.
4. Τις δ/γές του Υπ. Γεωργίας: α) 160417/1180/80, β) 182447/3049/80.
- 5) Τις δ/ξεις του Ν. 2503/97 «Διοίκηση, οργάνωση, στελέχωση της Περιφέρειας κ.λ.π.».

6. Την με αριθμό 8063/13.11.2008 (Β' 2317/2008) απόφαση του Γενικού Γραμματέα Περιφέρειας Κεντρ. Μακεδονίας, «Ανάθεση αρμοδιοτήτων σε Υπηρεσίες της Π.Κ.Μ. και μεταβίβαση του δικαιώματος υπογραφής «Με εντολή Γενικού Γραμματέα αποφάσεων εγγράφων και άλλων πράξεων στον Προϊστάμενο της Γενικής Δ/νσης, στους Προϊσταμένους Δ/νσεων, Τμημάτων και Γραφείων των Υπηρεσιών της Π.Κ.Μ.».

7. Την 862/04.03.2010 πρόταση του Δασαρχείου Έδεσσας περί κήρυξης αναδασωτέας της αναφερόμενης στο θέμα έκτασης, αποφασίζουμε:

Κηρύσσουμε ως αναδασωτέα, Δημόσια Εποικιστική έκταση, συνολικού εμβαδού 9,980 στρ. δάσους, με σκοπό την αποκατάσταση της δασικής βλάστησης με φυσική ή τεχνητή αναγέννηση, που βρίσκεται στη θέση τεμάχια 738 και 788 κοινά, του Αγροκτήματος Περαίας, του Δημοτικού Διαμερίσματος Περαίας, του Δήμου Βεγορίτιδας. Η έκταση αυτή διαπιστώθηκε ότι εκχερσώθηκε κατά την 1η Μαρτίου 2010 και προσδιορίζεται από τα στοιχεία Α, Υ, Τ, Σ, Γ, Δ, Ε, Ζ, Η, Θ, Ι, Κ, Λ, Μ, Ν, Ξ, Ο, Π, Ρ, Α συνολικού εμβαδού Ε= 9,980 στρεμ. όπως φαίνονται στο συνημμένο τοπογραφικό διάγραμμα και η θέση τους είναι σημειωμένη στο απόσπασμα φύλλου χάρτη ΓΥΣ «ΑΡΝΙΣΣΑ» κλιμ. 1:50.000, το οποίο αποτελεί αναπόσπαστο μέρος της απόφασης αυτής και έχει όρια:

Βόρεια: με δάσος, τεμάχιο 738

Νότια: με δάσος, τεμάχιο 738

Ανατολικά: με κληροτεμάχια 689 & 690

Δυτικά: με δάσος, τεμάχιο 738

Επιτρέπεται υποβολή κατ' αυτής αίτησης ακύρωσης στο Σ.τ.Ε. μέσα σε προθεσμία (60) ημερών, που αρχίζει από την επομένη της δημοσίευσης της (αρθ. 46 Π.Δ. 18/1989).

Η απόφαση αυτή να δημοσιευθεί στην Εφημερίδα της Κυβερνήσεως.


Έδεσσα, 10 Μαρτίου 2010

Με εντολή Γενικού Γραμματέα Περιφέρειας
Η Προϊσταμένη Διεύθυνσης
ΑΝΝΑ ΒΛΑΧΑΚΗ

ΤΟΠΟΓΡΑΦΙΚΟ ΔΙΑΓΡΑΜΜΑ ΕΚΤΑΣΗΣ ΠΟΥ ΕΚΧΕΡΣΩΘΗΚΕ ΚΑΙ
ΚΑΤΑΛΗΦΘΗΚΕ ΠΑΡΑΝΟΜΑ ΑΠΟ ΤΗΝ ΓΙΑΝΚΟΥ ΕΥΑΓΓΕΛΙΑ ΤΟΥ ΦΩΤΙΟΥ
ΣΤΗ ΠΕΡΙΟΧΗ ΤΟΥ ΔΗΜΟΣΙΟΥ ΔΑΣΟΥΣ ΠΕΡΑΙΑΣ ΤΕΜΑΧ. 738, 788
ΕΚΤΑΣΗ ΑΥΤΣΓΔΕΣΗΘΙΚΑΜΝΕΟΠΡΑ=9.980 Τ.Μ

ΕΘΝΙΚΟ ΤΥΠΟΓΡΑΦΕΙΟ

Για τεχνικούς λόγους στο σχεδιάγραμμα,
έγινε σμίκρυνση, κατά ποσοστό 79%

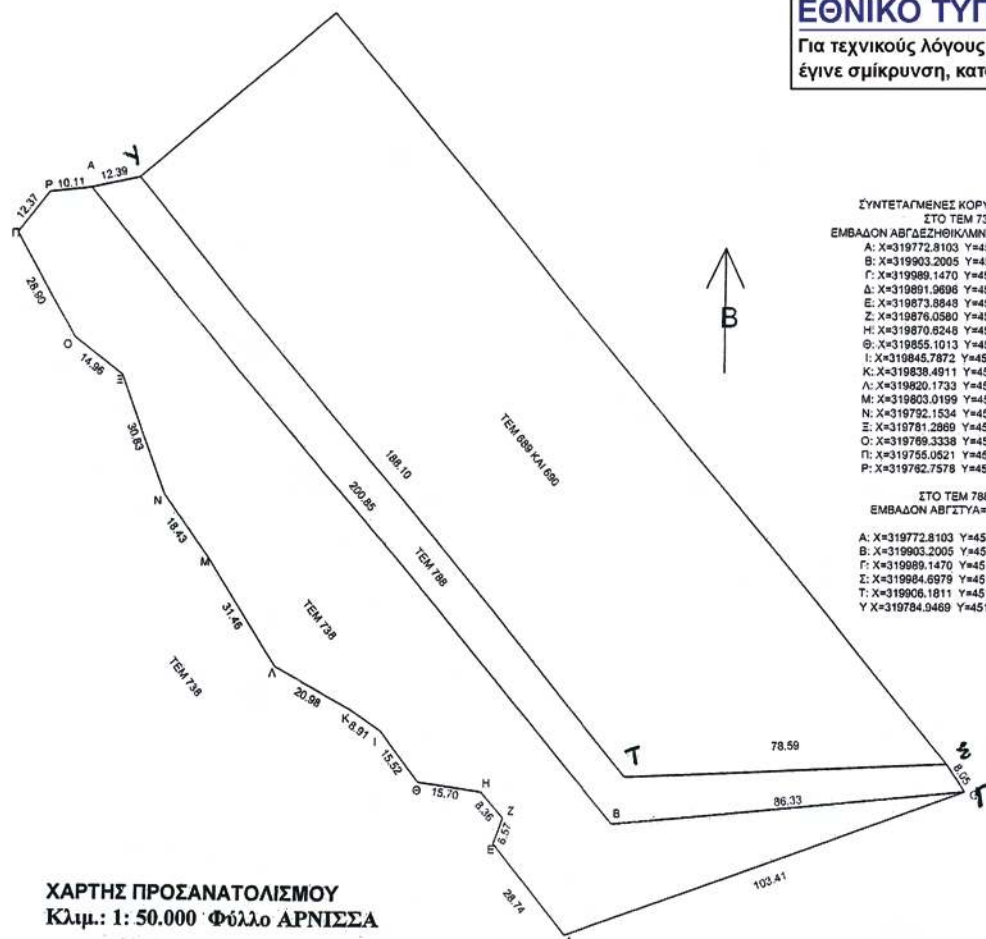

ΣΥΝΤΕΤΑΓΜΕΝΕΣ ΚΟΡΥΦΕΣ ΕΓΣΑ87
ΣΤΟ ΤΕΜ 738
ΕΜΒΑΔΟΝ ΑΒΓΔΕΣΗΘΙΚΑΜΝΕΟΠΡΑ= 7229 Τ.Μ.
Α: Χ=319772.8103 Υ=4513238.2280
Β: Χ=319903.2005 Υ=4513085.4497
Γ: Χ=319989.1470 Υ=4513093.6145
Δ: Χ=319891.9896 Υ=4513058.2465
Ε: Χ=319873.8848 Υ=4513080.5842
Ζ: Χ=319876.0580 Υ=4513088.7891
Η: Χ=319870.6248 Υ=4513063.1492
Θ: Χ=319855.1013 Υ=4513095.4760
Ι: Χ=319845.7872 Υ=4513107.8858
Κ: Χ=319838.4911 Υ=4513113.0049
Λ: Χ=319820.1733 Υ=4513123.2430
Μ: Χ=319803.0199 Υ=4513149.6139
Ν: Χ=319792.1534 Υ=4513184.5056
Ξ: Χ=319781.2889 Υ=4513193.3585
Ο: Χ=319769.3338 Υ=4513202.3556
Π: Χ=319755.0521 Υ=4513227.4856
Ρ: Χ=319762.7578 Υ=4513237.1563

ΣΤΟ ΤΕΜ 788
ΕΜΒΑΔΟΝ ΑΒΓΣΤΥΑ=2751 Τ.Μ.
Α: Χ=319772.8103 Υ=4513238.2280
Β: Χ=319903.2005 Υ=4513085.4497
Γ: Χ=319989.1470 Υ=4513093.6145
Σ: Χ=319984.6979 Υ=4513100.3279
Τ: Χ=319906.1811 Υ=4513096.9123
Υ: Χ=319784.9469 Υ=4513240.7284

ΧΑΡΤΗΣ ΠΡΟΣΑΝΑΤΟΛΙΣΜΟΥ
Κλίμ.: 1: 50.000 Φύλλο ΑΡΝΙΣΣΑ



Εκχερσωθείσα έκταση



Έδεσσα 4.3.2010
Ο ΣΥΝΤΑΚΤΗΣ

ΣΩΤΗΡΗΣ ΝΤΙΝΟΠΟΥΛΟΣ
ΔΑΣΟΛΟΓΟΣ

Αριθμ. 18122/949/Φ.αιγ.-παρ./Ε.103 (2)
Καθορισμός το πρώτον των ορίων αιγιαλού - παραλίας
και δημιουργία ζώνης παραλίας, στη θέση «Μνημούρια»,
του Δ.Δ. Γιάλτρων, του Δήμου Αιδηψού, Ν. Εύβοιας.

Η ΓΕΝΙΚΗ ΓΡΑΜΜΑΤΕΑΣ ΠΕΡΙΦΕΡΕΙΑΣ
ΣΤΕΡΕΑΣ ΕΛΛΑΔΑΣ

Έχοντας υπόψη:

1. Τις διατάξεις του Ν. 2971/2001 (ΦΕΚ 285/τ. Α'/19.12.01)
«περί αιγιαλού, παραλίας και άλλες διατάξεις».

2. Τις διατάξεις του Ν.Δ. 439/70 «Περί συμπληρώσεως
των διατάξεων του αιγιαλού».

3. Τις διατάξεις του Ν. 3200/55 «περί διοικητικής απο-
κεντρώσεως», όπως αυτές τροποποιήθηκαν και ισχύουν
σήμερα με τα Ν.Δ.532/70, Β.Δ.704/70, Β.Δ.705/70, Β.Δ.
192/72, Π.Δ.71/84, Π.Δ.347/86, Ν.2026/92 και Π.Δ.97/93.

4. Τις διατάξεις της παρ. 21 του άρθρου 40 του Ν.
3220/2004 (ΦΕΚ 15/τ. Α'/28.01.2004), «μέτρα αναπτυξια-
κής και κοινωνικής πολιτικής - αντικειμενοποίηση του
φορολογικού ελέγχου και άλλες διατάξεις» δυνάμει των
οποίων από 10/04/2004, αρμοδιότητες του Υπουργού Οι-
κονομίας και Οικονομικών, οι οποίες ανήκαν ή είχαν με-
ταβιβαστεί στους Νομάρχες μέχρι την έναρξη λειτουρ-
γίας των Νομαρχιακών Αυτοδιοικήσεων και αφορούν
θέματα του Υπουργείου Οικονομίας και Οικονομικών,
που εξαιρέθηκαν από την κατάργηση με τις διατάξεις
της παρ. 2 του άρθρου 39 του Ν. 2218/1994, περιέρχονται
στους Γενικούς Γραμματείς Περιφερειών.

5. Την αριθμ. 1063649/790/Α0006/03.08.04 απόφαση
του Υπουργού Οικονομίας και Οικονομικών «περί κατα-
γραφής και διοικητικής κωδικοποίησης των αρμοδιοτή-
των σε θέματα Υπηρεσιών του Υπουργείου Οικονομί-
ας και Οικονομικών, που περιέρχονται στους Γενικούς
Γραμματείς Περιφερειών κατά τις διατάξεις της παρ.
21 του άρθρου 46 του Ν. 3220/2004».

6. Την αριθμ. πρωτ. 97407/7096/02.10.2009 απόφαση
του Γενικού Γραμματέα Περιφέρειας Στερεάς Ελλάδας,
με την οποία ορίζεται ότι η ΔΔΕ/ΠΣΕ θα εισηγείται την
επικύρωση των ορίων αιγιαλού και παραλίας.

7. Το από Ιούλιο 2008, με κλίμακα 1:500, τοπογρα-
φικό-κτηματολογικό-υψομετρικό διάγραμμα, το οποίο
συντάχθηκε από τον πτυχιούχο Τοπογράφο Μηχανικό
ΤΕ Δημήτριο Παπουτσή, σε δύο (2) πινακίδες, που ελέγ-
χθηκε για την ακρίβεια της αποτύπωσης, την 01/08/2008,
από την Ευρυδική Κατσάλη, Τοπογράφο Μηχανικό ΠΕ/Β,
υπάλληλο της ΤΥΔΚ Ν. Εύβοιας και θεωρήθηκε την ίδια
ημερομηνία από τον Ελευθέριο Κασιμάτη, Τοπογράφο
Μηχανικό ΠΕ/Α, Προϊστάμενο της ΤΥΔΚ Ν. Εύβοιας, όπως
ορίζουν οι διατάξεις του άρθρου 4, της παρ. 2, του Ν.
2971/01 και συνοδεύει την Έκθεση της προαναφερόμενης
Επιτροπής.

8. Την από 23/02/2009 έκθεση της κατά το άρθρο 3 του
Ν. 2971/01 αρμόδιας Επιτροπής καθορισμού των ορίων
αιγιαλού - παραλίας και δημιουργία ζώνης παραλίας,
στη θέση «Μνημούρια», του Δ.Δ. Γιάλτρων, του Δήμου
Αιδηψού, Ν. Εύβοιας, με ενδιαφερόμενο τον Απόστολο
Αγγελόπουλο.

9. Τη σύμφωνη γνώμη του Γενικού Επιτελείου Ναυ-
τικού, που διατυπώθηκε στο αριθμ. Φ.544.5/674/09/
Σ.8039/21.09.2009 έγγραφο του, υπό προϋποθέσεις.

10. Το αριθμ. πρωτ. Φ.121/2190πε/01.03.2010 έγγραφο
της Κτηματικής Υπηρεσίας Ν. Εύβοιας, με το οποίο ζη-
τείται η έκδοση της απόφασης, αποφασίζουμε:

1. Επικυρώνουμε την από 23/02/2009 έκθεση της κατά
το άρθρο 3 του Ν. 2971/01 αρμόδιας Επιτροπής καθορι-
σμού των ορίων του αιγιαλού - παραλίας, που καθόρισε
το πρώτον τα όρια αιγιαλού - παραλίας και δημιουργία
ζώνης παραλίας, στη θέση «Μνημούρια», του Δ.Δ. Γιάλ-
τρων, του Δήμου Αιδηψού, Ν. Εύβοιας, με ενδιαφερόμενο
τον Απόστολο Αγγελόπουλο, καθώς και το από Απρίλιο
2008, με κλίμακα 1:500, τοπογραφικό-κτηματολογικό-
υψομετρικό διάγραμμα, το οποίο συντάχθηκε από τον
πτυχιούχο Τοπογράφο Μηχανικό ΤΕ Δημήτριο Παπου-
τσή, σε δύο (2) πινακίδες, που ελέγχθηκε για την ακρί-
βεια της αποτύπωσης, την 01/08/2008, από την Ευρυδική
Κατσάλη, Τοπογράφο Μηχανικό ΠΕ/Β, υπάλληλο της
ΤΥΔΚ Ν. Εύβοιας και θεωρήθηκε την ίδια ημερομηνία
από τον Ελευθέριο Κασιμάτη, Τοπογράφο Μηχανικό
Ε/Α, Προϊστάμενο της ΤΥΔΚ Ν. Εύβοιας, όπως ορίζουν
οι διατάξεις του άρθρου 4, της παρ. 2, του Ν. 2971/01
και συνοδεύει την Έκθεση της προαναφερόμενης Επι-
τροπής.

2. Στο παραπάνω τοπογραφικό-κτηματολογικό-υψο-
μετρικό διάγραμμα, που διορθώθηκε σύμφωνα με τις
υποδείξεις του ΓΕΝ καθορίστηκαν από την αρμόδια
Επιτροπή:

α) η οριογραμμή του αιγιαλού με κόκκινη συνεχή
πολυγωνική γραμμή με στοιχεία 1, 2, 3, ..., 28, 29, 30,
της οποίας οι κορυφές ορίζονται με καρτεσιανές συ-
ντεταγμένες του Ελληνικού Γεωδαιτικού Συστήματος
Αναφοράς (Ε.Γ.Σ.Α. '87).

β) η οριογραμμή της παραλίας με κίτρινη συνεχή
πολυγωνική γραμμή με στοιχεία 1', 2', 3', ..., 28', 29', 30',
της οποίας οι κορυφές ορίζονται με καρτεσιανές συ-
ντεταγμένες του Ελληνικού Γεωδαιτικού Συστήματος
Αναφοράς (Ε.Γ.Σ.Α. '87). Η οριογραμμή της παραλίας
καθορίζεται κατά τρόπο που να απέχει παντού σταθε-
ρή απόσταση δέκα (10,00) μέτρων από την οριογραμμή
του αιγιαλού για να εξυπηρετηθούν οι σκοποί της παρ.
2, του άρθρου 1 και της παρ. 3, του άρθρου 2 του Ν.
2971/01.

γ) Αποφαίνεται ότι δεν υπάρχει παλαιός αιγιαλός, που
να τεκμηριώνεται από ενδείξεις του εδάφους είτε από
άλλα αποδεικτικά στοιχεία.

3. Υπάρχουν περιφράξεις στη ζώνη παραλίας, που δεν
εξαιρούνται από αυτήν.

4. Η απόφαση αυτή μαζί με την έκθεση και τα δια-
γράμματα που προαναφέραμε, να δημοσιευτούν στην
Εφημερίδα της Κυβερνήσεως.

Λαμία, 17 Μαρτίου 2010

Η Γενική Γραμματέας Περιφέρειας
ΑΙΚΑΤΕΡΙΝΗ ΔΙΑΜΑΝΤΟΠΟΥΛΟΥ

ΕΠΙΤΡΟΠΗ ΚΑΘΟΡΙΣΜΟΥ ΟΡΙΩΝ ΑΙΓΙΑΛΟΥ-ΠΑΡΑΛΙΑΣ
ΚΑΙ ΠΑΛΑΙΟΥ ΑΙΓΙΑΛΟΥ

5^ο ΠΡΑΚΤΙΚΟ ΤΗΣ ΣΥΝΕΔΡΙΑΣΗΣ ΤΗΣ 23/02/2009

Στη Χαλκίδα σήμερα 23/02/2009, ημέρα Πέμπτη

Η Επιτροπή καθορισμού ορίων αιγιαλού-παραλίας-
παλαιού αιγιαλού, η σύνθεση της οποίας καθορίστηκε
βάσει των διατάξεων του άρθρου 3 του Ν. 2971/2001
«περί αιγιαλού-παραλίας και άλλες διατάξεις» και συ-
γκροτήθηκε με την αριθμ.54261/9587/25.07.08 Απόφαση
του Γενικού Γραμματέα Περιφέρειας Στερεάς Ελλάδας,
αποτελούμενη από τους:

1. Λιάσκο Ιωάννη, ΠΕ/Α εφοριακών, Προϊστάμενο Κτηματικής Υπηρεσίας Ν. Ευβοίας, σαν Πρόεδρο,

2. Μπούρικα Αθηνά, τοπογράφο μηχανικό ΠΕ/Α, υπάλληλο της Κτηματικής Υπηρεσίας Ν. Ευβοίας, σαν μέλος,

3. Πετράκη Νικόλαο, πλωτάρχη Λ.Σ., Λιμενάρχη του Λ/Χ Αιδηψού, σαν μέλος,

4. Κεράτσα Κων/νο, αρχιτέκτονα μηχανικό ΠΕ/Α, νόμιμο αναπληρωτή του Δ/ντή Δ/νσης Χ.Ο. Νομ. Αυτ/σης Εύβοιας, σαν αναπληρωματικό μέλος (κωλυομένου του τακτικού μέλους Χαράλαμπου Σκούντζου)

5. Δ/ντή ΠΕΧΩ Στ. Ελλάδας ή νόμιμο αναπλ/τή (αν και προσκλήθηκε νόμιμα κατά την αυτοψία δεν προσήλθε)

Παρουσία και της γραμματέως της Επιτροπής Πουρνή Παναγιώτας, ΠΕ/Β κτηματικού-εφοριακού, υπαλλήλου της Κτηματικής Υπηρεσίας Ν. Ευβοίας.

Συνήλθε στα γραφεία της Κτηματικής Υπηρεσίας Ν. Ευβοίας μετά από την αριθμ. Φ.93/8/18.02.2009 πρόσκληση του Προέδρου της, για να γνωμοδοτήσει επί της υπόθεσης καθορισμού των οριογραμμών αιγιαλού-παραλίας-παλαιού αιγιαλού στη θέση Μνημούρια, Δ.Δ. Γιάλτρων, Δήμου Αιδηψού, Ν. Ευβοίας, με ενδιαφερόμενο τον Απόστολο Αγγελόπουλο.

Αφού διαπιστώθηκε απαρτία κατά τις διατάξεις του άρθρου 14 του Ν. 2690/99, ο πρόεδρος κηρύσσει την έναρξη της συνεδρίασης:

Η Επιτροπή αφού έλαβε υπόψη:

1. Την από 16/09/2009 του Δημ. Παπουτσή, ως εκπροσώπου του ενδιαφερομένου, με την οποία διαβιβάζονται θεωρημένα διαγράμματα και ζητείται ο καθορισμός των ορίων αιγιαλού-παραλίας στην προαναφερόμενη θέση.

2. Το από Ιούλιο 2008 τοπογραφικό διάγραμμα του πτ. τοπογράφου μηχανικού ΤΕ Δημητρίου Παπουτσή, με κλίμακα 1:500, σε δύο (2) πινακίδες, το οποίο ελέγχθηκε για την ακρίβεια της αποτύπωσης την 01/08/2008 από την Ευριδίκη Κατσάλη, τοπ. μηχανικό ΠΕ/Β, υπάλληλο της ΤΥΔΚ και θεωρήθηκε την ίδια ημερομηνία από τον Ελευθ. Κασμότη, τοπογράφο μηχανικό ΠΕ/Α, Προϊστάμενο της ΤΥΔΚ Ν. Ευβοίας, όπως ορίζουν οι διατάξεις του άρθρου 4 παρ. 2 του Ν. 2971/01.

3. Τις διατάξεις του Ν.2971/01 (ΦΕΚ 285τ.Α'/19-12-01) «περί αιγιαλού-παραλίας» καθώς και της αριθμ.1089532πε/8205πε/Β0010/20-04-2005 κ.υ.α. Υπουργών Οικονομίας & Οικονομικών και ΠΕΧΩΔΕ «περί στοιχείων καθορισμού αιγιαλού και παραλίας».

4. Την από επιτόπιο μετάβαση των μελών κατά την 02/12/08, ύστερα από την αριθμ.Φ93/38/01.12.08 πρόσκληση, σχηματισθείσα αντίληψη για το πλάτος της βρεχόμενης ζώνης της ξηράς και άλλα συναφή στοιχεία που προβλέπονται από το άρθρο 9 του Ν. 2971/01 και ειδικότερα:

α) τη γεωμορφολογία του εδάφους:

i) η μορφολογία της ακτής συνίσταται από χαλαρά ιζήματα (άμμο-βότσαλο-πέτρες), που έχουν προκύψει από την αποσάθρωση-διάβρωση των μητρικών πετρωμάτων της ακτής, με εύρος που κυμαίνεται από 2,50μ. έως 8,00μ. και υψόμετρα αυχένα που κυμαίνονται από 0,70μ. έως 1,50μ. Μεταξύ των κορυφών 3-4 του αιγιαλού υφίσταται ρέμα.

ii) της ακτής συνέχονται εκτάσεις πεδινές, με έδαφος γαιώδες, εκτός σχεδίου, αραιά δομημένες, με χρήση

κυρίως τουριστική, Β' κατοικίας και γεωργική. Από την περιοχή μελέτης διέρχεται η επαρχιακή οδός Λ. Αιδηψού-Γιάλτρων-Λιχάδας.

iii) το φυσικό όριο βλάστησης συνίσταται από θαμνώδη και χαμηλή ποώδη φυσική βλάστηση (σχίνα, αγριόχορτα, κ.λ.π.), ενώ πέραν από το φρύδι του υφιστάμενου πρανούς, όπου ετέθη και η οριογραμμή του αιγιαλού υφίστανται ελαιώνες.

β) το γεγονός ότι στην περιοχή δεν εντοπίστηκαν παράκτιοι φυσικοί πόροι.

γ) τους ανέμους που προσβάλλουν την περιοχή μελέτης, οι οποίοι είναι κυρίως αυτοί του νότιου τομέα με μεγαλύτερη ετήσια συχνότητα από Ν. και Ν.Δ. διεύθυνση σε ποσοστό 18,62% και 2,16% αντίστοιχα και μέγιστης έντασης 8 Β., με συχνότητα όμως μόλις 0,05 και 0,02 αντίστοιχα, όπως προκύπτει από τα στοιχεία του Μ.Σ. Αιδηψού, πλην όμως η περιοχή είναι προστατευμένη επειδή βρίσκεται στον κόλπο Αιδηψού και στην είσοδο του περικόλειστου κόλπου των Γιάλτρων.

δ) τη μορφολογία του πυθμένα, με σύσταση αμμώδη και πετρώδη, με ήπιες κλίσεις και μικρά βάθη κοντά στην ακτή. Οι παλιρροιακές παράμετροι που ελήφθησαν από τον παλιρροιακό σταθμό της Αιδηψού εμφανίζουν μέγιστο εύρος: 1,17μ., ελάχιστο εύρος 0,01μ., μέσο εύρος 0,37μ. και επάλλαξη 1,48μ. (αποτελέσματα στατιστικής επεξεργασίας των μετρήσεων στην περίοδο 1961-1978).

ε) τον τομέα ανάπτυξης κυματισμού σε σχέση με το μέτωπο της ακτής, που θεωρείται μικρό, επειδή βρίσκεται εντός των κόλπων της Αιδηψού-Γιάλτρων, με περιορισμένο κυματισμό και μικρό ρυθμό ανανέωσης των υδάτινων μαζών.

στ) την μη ύπαρξη τεχνικών έργων στην περιοχή.

ζ) τη μη ύπαρξη εγκεκριμένων χωροταξικών κατευθύνσεων και χρήσεων γης που επηρεάζουν την παράκτια ζώνη.

η) την μη ύπαρξη καταγεγραμμένων δημοσίων κτημάτων, αρμοδιότητας Υπ. Οικονομίας και Οικονομικών.

θ) το ότι δεν υφίσταται κτηματολόγιο.

ι) τη μη ύπαρξη ευπαθών οικοσυστημάτων και προστατευόμενων περιοχών.

5. Την αριθμ.Φ121/664/29.05.1992 (ΦΕΚ 730/τ. Δ'/22.07.1992) απόφαση Νομάρχη Εύβοιας, με την οποία επικυρώθηκαν τα όρια αιγιαλού - παραλίας σε όμορη προς ανατολάς περιοχή της εξεταζόμενης καθώς και το διάγραμμα που τη συνοδεύει βάσει του οποίου έγινε η απαιτούμενη συναρμογή των κορυφών αιγιαλού-παραλίας (κορυφές 1-1').

6. Για τον καθορισμό της οριογραμμής παραλίας η Επιτροπή αφού έλαβε υπόψη τις διατάξεις των άρθρων 1 (παρ. 2), 2 (παρ. 3) και 7 (παρ. 1) του Ν. 2971/01 και συνεκτιμώντας τα δεδομένα, ότι δηλαδή πρόκειται για περιοχή που διέπεται από τις εκτός σχεδίου πολεοδομικές διατάξεις με τάσεις τουριστικής ανάπτυξης και Β' κατοικίας, χωρίς παραλιακό δρόμο, προτείνει τη δημιουργία ζώνης παραλίας πλάτους δέκα (10) μέτρων, που θεωρείται απαραίτητη για την επικοινωνία ξηρός και θαλασσας και τανάπαλιν, καθώς και για την εξυπηρέτηση άλλων κοινωφελών σκοπών (για την εκτέλεση έργων υποδομής-ανάπλασης κ.λ.π.).

Ύστερα από τα παραπάνω η Επιτροπή, αποφασίζει:

1. Καθορίζει επί του παραπάνω από Ιουλίου 2008 τοπογραφικού διαγράμματος:

α) Την οριογραμμή του αιγιαλού με κόκκινη συνεχή πολυγωνική γραμμή με στοιχεία 1, 2, ..., 29, 30, της οποίας οι κορυφές ορίζονται με καρτεσιανές συντεταγμένες του Ελληνικού Γεωδαιτικού Συστήματος Αναφοράς (Ε.Γ.Σ.Α. '87).

β) Την οριογραμμή της παραλίας με κίτρινη συνεχή πολυγωνική γραμμή με στοιχεία 1', 2', ..., 29', 30', της οποίας οι κορυφές ορίζονται με καρτεσιανές συντεταγμένες του Ελληνικού Γεωδαιτικού Συστήματος Αναφοράς (Ε.Γ.Σ.Α. '87). Η οριογραμμή παραλίας τίθεται για να εξυπηρετηθούν οι σκοποί της παρ. 2 του άρθρου 1 της παρ. 3 του άρθρου 2 και της παρ. 1 του άρθρου 7 του Ν. 2971/01 και καθορίζεται κατά τρόπο που να απέχει

παντού σταθερή απόσταση δέκα (10) μέτρων από την οριογραμμή του αιγιαλού.


2. Αποφαίνεται ότι δεν υπάρχει παλαιός, που να τεκμηριώνεται από ενδείξεις του εδάφους είτε από άλλα αποδεικτικά στοιχεία.

3. Υπάρχουν περιφράξεις στη ζώνη παραλίας που δεν εξαιρούνται από αυτήν.

Η Επιτροπή


Ο Πρόεδρος
ΙΩΑΝΝΗΣ Δ. ΛΙΑΣΚΟΣ
Η Γραμματέας
ΠΑΝΑΓΙΩΤΑ ΠΟΥΡΝΗ

Τα Μέλη
ΑΘΗΝΑ ΜΠΟΥΡΙΚΑ
ΝΙΚΟΛΑΟΣ Α. ΠΕΤΡΑΚΗΣ
ΚΩΝ/ΝΟΣ ΚΕΡΑΤΣΑΣ

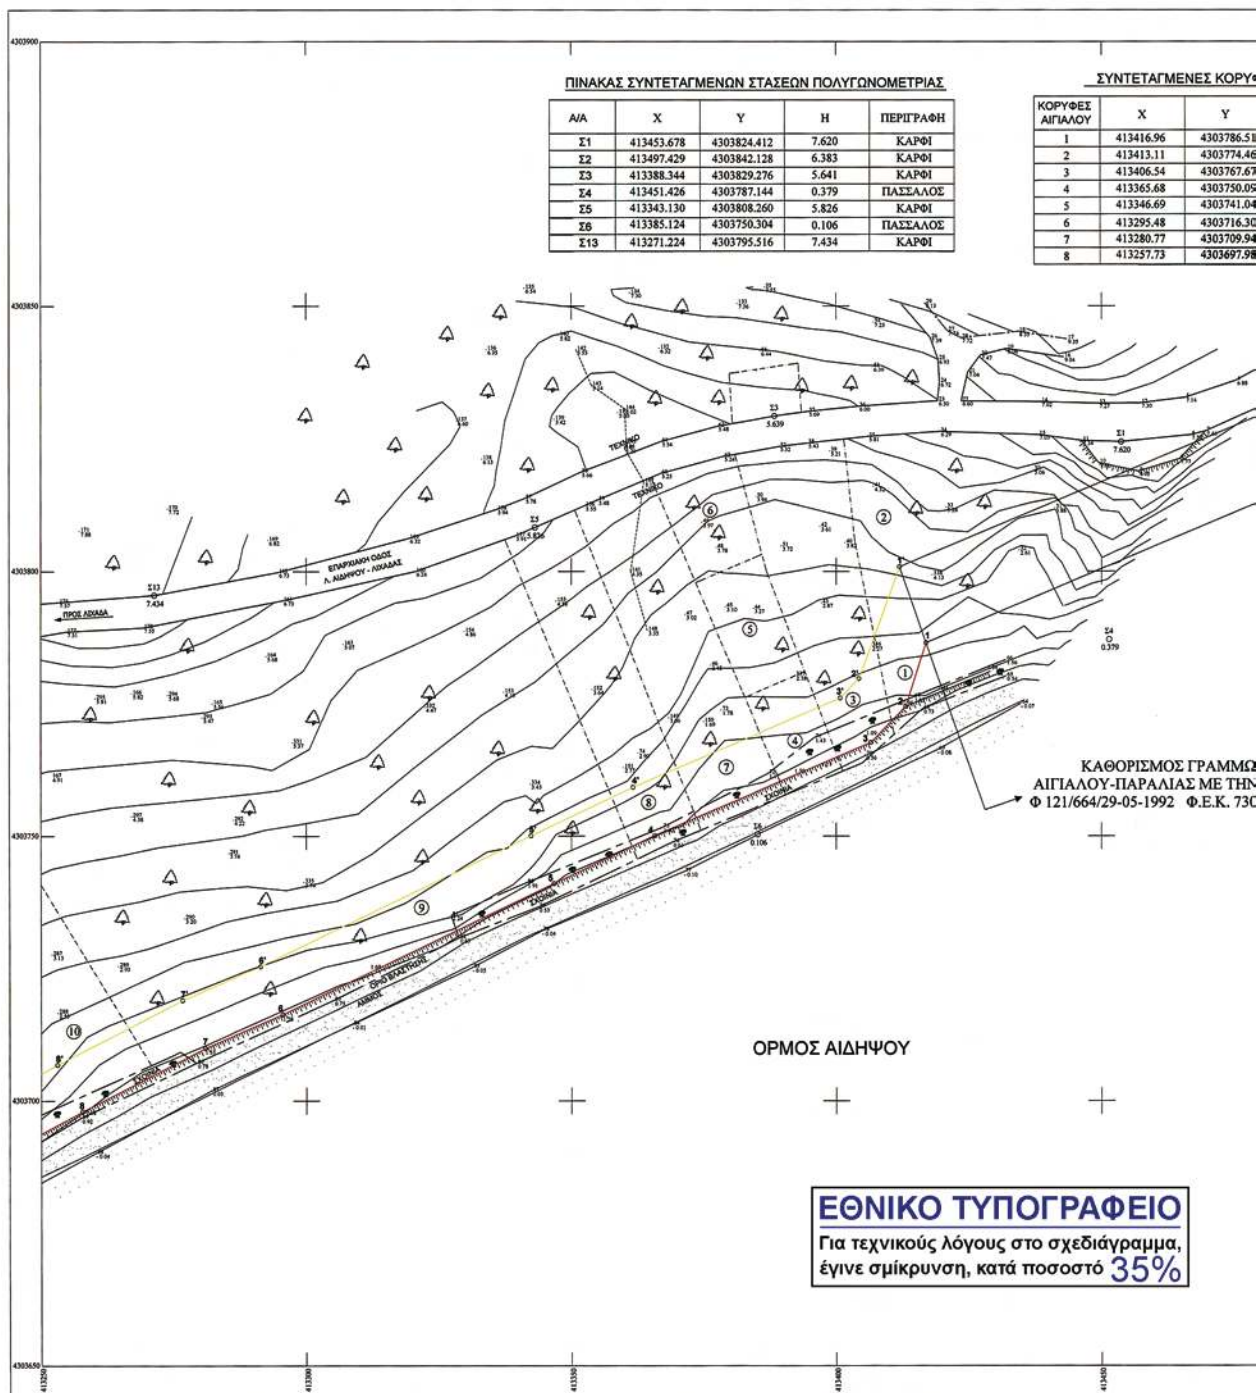

ΥΨΟΝ ΑΙΓΙΑΛΟΥ ΚΑΙ ΠΑΡΑΛΙΑΣ

ΚΟΡΥΦΕΣ ΠΑΡΑΛΙΑΣ	X	Y
51	1'	413411.93
46	2'	413404.30
67	3'	413400.75
109	4'	413361.55
04	5'	413342.36
30	6'	413291.32
94	7'	413276.48
98	8'	413253.04
		4303800.82
		4303779.73
		4303776.07
		4303759.20
		4303750.06
		4303725.39
		4303718.98
		4303706.81

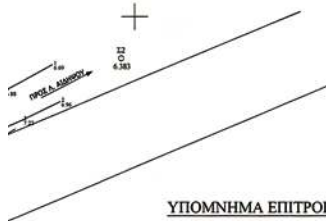

ΥΠΟΜΝΗΜΑ ΕΠΙΤΡΟΠΗΣ

1. Το παρόν τοπογραφικό διάγραμμα συνοδεύει την από 23/02/2009 έκθεση της Επιτροπής καθορισμού ορίων αιγιαλού - παραλίας.
2. 1,2,...,30 (κόκκινη): οριζογραμμή αιγιαλού
- 1,2,...,30' (κίτρινη): οριζογραμμή παραλίας
3. Για τον καθορισμό των οριζογραμμών δεν ελήφθησαν υπόψη κτίσματα.
4. Οι κορυφές των οριζογραμμών εδραζορίζονται με συνεταγμένες του κρατικού τριγωνομετρικού δικτύου.
5. Καθορίζεται ζώνη παραλίας πλάτους 10 μέτρων, για να εξασφαλισθούν οι σκοποί της παρ. 2 του άρθρου 1 και της παρ. 3 του άρθρου 2 του Ν. 2971/01.
6. Η επιτροπή διαπιστώνει ότι δεν υφίσταται παλαιός αιγιαλός.

ΠΑΡΑΤΗΡΗΣΗ

1. Η σύνθεση των κορυφών αιγιαλού - παραλίας με τις αντίστοιχες εγγραφές με την Φ.121/664/29-05-1992 (Φ.Ε.Κ. 730Δ/22-07-1992) απόφαση Νομάρχη Ευβοίας στα σημεία (1 - 1') έγινε γραφικά, μετά από επίθεση των δύο διαγραμμάτων, δεδομένου ότι μετά τον έλεγχο της μετατροπής των συντεταγμένων από το σύστημα HATT στο ΕΓΣΑ 87, σύμφωνα με τις υποδείξεις του ΓΕΝ (παρ. 1β του αριθμ. Φ.544/5/674/09/21-09-09 εγγράφου), διαπιστώθηκε ότι αυτές εφαρμόζονται σε άλλη θέση, λόγω σφαλμένης εδράστησης από το κρατικό τριγωνομετρικό δίκτυο του διαγράμματος καθορισμού που συνοδεύει την ως άνω απόφαση.
2. Αποχρωματίστηκαν οι ήδη καθορισμένες, με την Φ.121/664/29-05-1992 (Φ.Ε.Κ. 730Δ/22-07-1992) απόφαση Νομάρχη Ευβοίας, οριζογραμμές αιγιαλού - παραλίας, σύμφωνα με τις υποδείξεις του ΓΕΝ (παρ. 1γ του αριθμ. Φ.544/5/674/09/21-09-09 εγγράφου).

Η ΕΠΙΤΡΟΠΗ

1. Δρ. Α. Λαΐδων
2. Δρ. Α. Λαΐδων
3. Δρ. Α. Λαΐδων
4. Δρ. Α. Λαΐδων
5. Δρ. Α. Λαΐδων

ΔΗΛΩΣΕΙΣ

- 1) ΒΕΒΑΙΩΝΕΤΑΙ ΟΤΙ ΔΕΝ ΥΠΑΡΧΟΥΝ ΣΤΟΙΧΕΙΑ ΑΠΟ ΤΑ ΑΠΑΙΤΟΥΜΕΝΑ ΑΠΕΙΚΟΝΙΖΟΜΕΝΑ ΣΤΟΙΧΕΙΑ, ΠΟΥ ΥΦΙΣΤΑΝΤΑΙ ΣΤΗΝ ΠΕΡΙΟΧΗ ΤΟΥ ΠΑΡΟΝΤΟΣ ΚΑΙ ΔΕΝ ΕΧΟΥΝ ΑΠΕΙΚΟΝΙΣΤΕΙ.
- 2) Η ΠΕΡΙΟΧΗ ΒΡΙΣΚΕΤΑΙ ΕΚΤΟΣ ΣΧΕΔΙΟΥ ΠΩΝΗΣ Ή ΟΙΚΙΣΜΟΥ, ΕΚΤΟΣ ΓΕΝΙΚΟΥ ΠΟΛΕΟΔΟΜΙΚΟΥ ΣΧΕΔΙΑΣΜΟΥ, ΕΚΤΟΣ Ζ.Ο.Ε, ΑΡΧΑΙΟΛΟΓΙΚΟΥ ΧΩΡΟΥ, ΕΥΓΑΘΗ ΟΙΚΟΣΥΣΤΗΜΑΤΑ, NATURA Κ.Τ.Λ.

Ο ΜΗΧΑΝΙΚΟΣ

ΠΑΠΟΥΤΣΗΣ ΔΗΜΗΤΡΙΟΣ
ΠΤΥΧΙΟΤΗΣ ΤΟΠΟΓΡΑΦΟΣ ΜΗΧΑΝΙΚΟΣ Τ.Ε.
Α.Μ.Ε.Σ.Τ.Ε.Μ.: 33879
ΔΙΕΥΣΗ: ΑΔΑΝΗΡΟΣ ΕΥΒΟΙΑΣ
ΤΗΛ: 22260 69127 - ΦΩΝ: 694 4421968
ΑΡΜΑ ΠΡΑΚΤΕΥΣΕΩΣ ΔΟΥΛΟΥ ΓΕΤΤΑΛΙΑΣ

ΑΠΟΣΠΑΣΜΑ ΧΑΡΤΗ ΓΥΣ ΚΛΙΜΑΚΑΣ 1:50.000 (ΦΧ ΙΣΤΙΑΙΑ)



ΚΤΗΜΑΤΟΛΟΓΙΚΟΣ ΠΙΝΑΚΑΣ ΙΔΙΟΚΤΗΤΩΝ

Α/Α	ΟΝΟΜΑΤΕΠΩΝΥΜΟ
1	ΠΑΠΑΝΤΩΝΟΠΟΥΛΟΥ ΠΑΝΝΟΥΛΑ
2	ΒΡΥΝΙΩΤΗΣ ΝΙΚΟΛΑΟΣ
3	ΑΓΓΕΛΟΠΟΥΛΟΣ ΑΠΟΣΤΟΛΟΣ
4	ΠΑΠΑΣ ΣΤΑΥΡΟΣ
5	ΚΟΤΡΕΣΗΣ ΝΙΚΟΛΑΟΣ
6	ΑΝΔΡΙΤΣΟΣ ΓΕΩΡΓΙΟΣ
7	ΜΕΓΑ ΕΥΜΟΡΦΙΑ
8	ΒΕΡΓΗΣ ΕΥΣΤΑΘΙΟΣ
9	ΑΓΝΩΣΤΟΣ
10	ΜΕΓΑ ΑΝΝΑ

ΕΡΓΟ
ΤΟΠΟΓΡΑΦΙΚΟ ΔΙΑΓΡΑΜΜΑ ΚΑΘΟΡΙΣΜΟΥ ΟΡΙΩΝ ΑΙΓΙΑΛΟΥ - ΠΑΡΑΛΙΑΣ

ΘΕΣΗ : ΜΗΝΟΜΟΥΡΙΑ
ΠΕΡΙΟΧΗ : ΓΙΑΛΤΡΩΝ
ΔΗΜΟΣ : ΑΙΔΑΨΟΥ
ΝΟΜΟΣ : ΕΥΒΟΙΑΣ

ΕΡΓΟΔΟΤΗΣ
ΑΓΓΕΛΟΠΟΥΛΟΣ ΑΠΟΣΤΟΛΟΣ

ΑΡΜΟΔΙΑ ΑΡΧΗ :
ΚΤΗΜΑΤΙΚΗ ΥΠΗΡΕΣΙΑ Ν. ΕΥΒΟΙΑΣ

ΜΕΛΕΤΗΤΗΣ : ΠΑΠΟΥΤΣΗΣ ΔΗΜΗΤΡΙΟΣ
ΤΟΠΟΓΡΑΦΟΣ ΜΗΧΑΝΙΚΟΣ Τ.Ε.

ΕΞΑΡΤΗΣΗ ΤΟΠΟΓΡΑΦΙΚΟΥ
ΔΙΑΓΡΑΜΜΑΤΟΣ
1. Η εξάρτηση του διαγράμματος έγινε
από το τριγωνομετρικό δίκτυο της ΓΥΣ.
με χρήση G.P.S.

2. Σύστημα συντεταγμένων Ε.Γ.Σ.Α. 87

ΑΡΙΘΜΟΣ ΣΧΕΔΙΟΥ : Α1

ΚΛΙΜΑΚΑ 1:500

ΧΡΟΝΟΣ ΜΕΛΕΤΗΣ : ΙΟΥΛΙΟΣ 2008

ΥΠΟΓΡΑΦΗ - ΣΦΡΑΓΙΔΑ

ΠΑΠΟΥΤΣΗΣ ΔΗΜΗΤΡΙΟΣ
ΠΤΥΧΙΟΤΗΣ ΤΟΠΟΓΡΑΦΟΣ ΜΗΧΑΝΙΚΟΣ Τ.Ε.
Α.Μ.Ε.Σ.Τ.Ε.Μ.: 33879
ΔΙΕΥΣΗ: ΑΔΑΝΗΡΟΣ ΕΥΒΟΙΑΣ
ΤΗΛ: 22260 69127 - ΦΩΝ: 694 4421968
ΑΡΜΑ ΠΡΑΚΤΕΥΣΕΩΣ ΔΟΥΛΟΥ ΓΕΤΤΑΛΙΑΣ

ΑΚΡΙΒΕΣ ΦΩΤΟΓΡΑΦΙΚΟ ΑΝΤΙΣΤΡΩΣ
ΧΑΛΚΙΔΑ...
Ο Προϊστάμενος
Λογιστική Υπηρεσία
Ν.Ε.Ε.Ε.Ε.Ε.Ε.Ε.

ΥΠΟΜΝΗΜΑ
--- -- ΟΡΙΟ ΒΛΑΣΤΗΣ
--- -- ΙΣΟΥΣΕΙΣ
--- -- ΑΚΤΟΓΡΑΜΜΗ
--- -- ΠΟΔΙ ΠΡΑΝΟΥΣ
--- -- ΦΥΛΙΣ ΠΡΑΝΟΥΣ
--- -- ΑΣΟΝΑΣ ΔΡΟΜΟΥ
--- -- ΣΥΡΜΑΤΟΠΛΕΓΜΑ
--- -- ΜΑΝΔΡΟΤΟΙΧΟΣ
--- -- ΚΤΙΡΙΟ
--- -- ΜΗ ΥΛΟΠΟΙΗΜΕΝΟ ΟΡΙΟ ΙΔΙΟΚΤΗΣΙΑΣ
i ΚΟΛΩΝΑ ΔΕΗ
T ΚΟΛΩΝΑ ΟΤΕ
S ΣΧΟΙΝΑ
Δ ΕΛΑΙΩΝΑΣ
ΑΙΓΙΑΛΟΣ
ΠΑΡΑΛΙΑ
31 24.000
1:500 ΣΤΑΘΗ ΠΟΛΥΩΝΟΜΕΤΡΙΑΣ
ΥΨΟΜΕΤΡΟ


ΘΕΩΡΗΣΗ ΥΠΗΡΕΣΙΑΣ


ΕΛΕΓΧΘΗΚΕ
ΧΑΛΚΙΔΑ 01/08/2008
Ο ΕΛΕΓΞΑΣ
Τ.Σ.

ΕΥΡ. ΚΑΤΣΑΝΗ
ΤΟΠ. ΜΗΧ. ΠΕ/Β


ΘΕΩΡΗΣΗ
ΧΑΛΚΙΔΑ 01/08/2008
ΠΡΟΣΤ/ΝΟΣ ΤΥΑΚ Ν. ΕΥΒΟΙΑΣ
Τ.Σ.

ΕΛΕΥΘ. ΚΑΣΤΑΝΗΣ
ΤΟΠ. ΜΗΧ. ΠΕ/Α

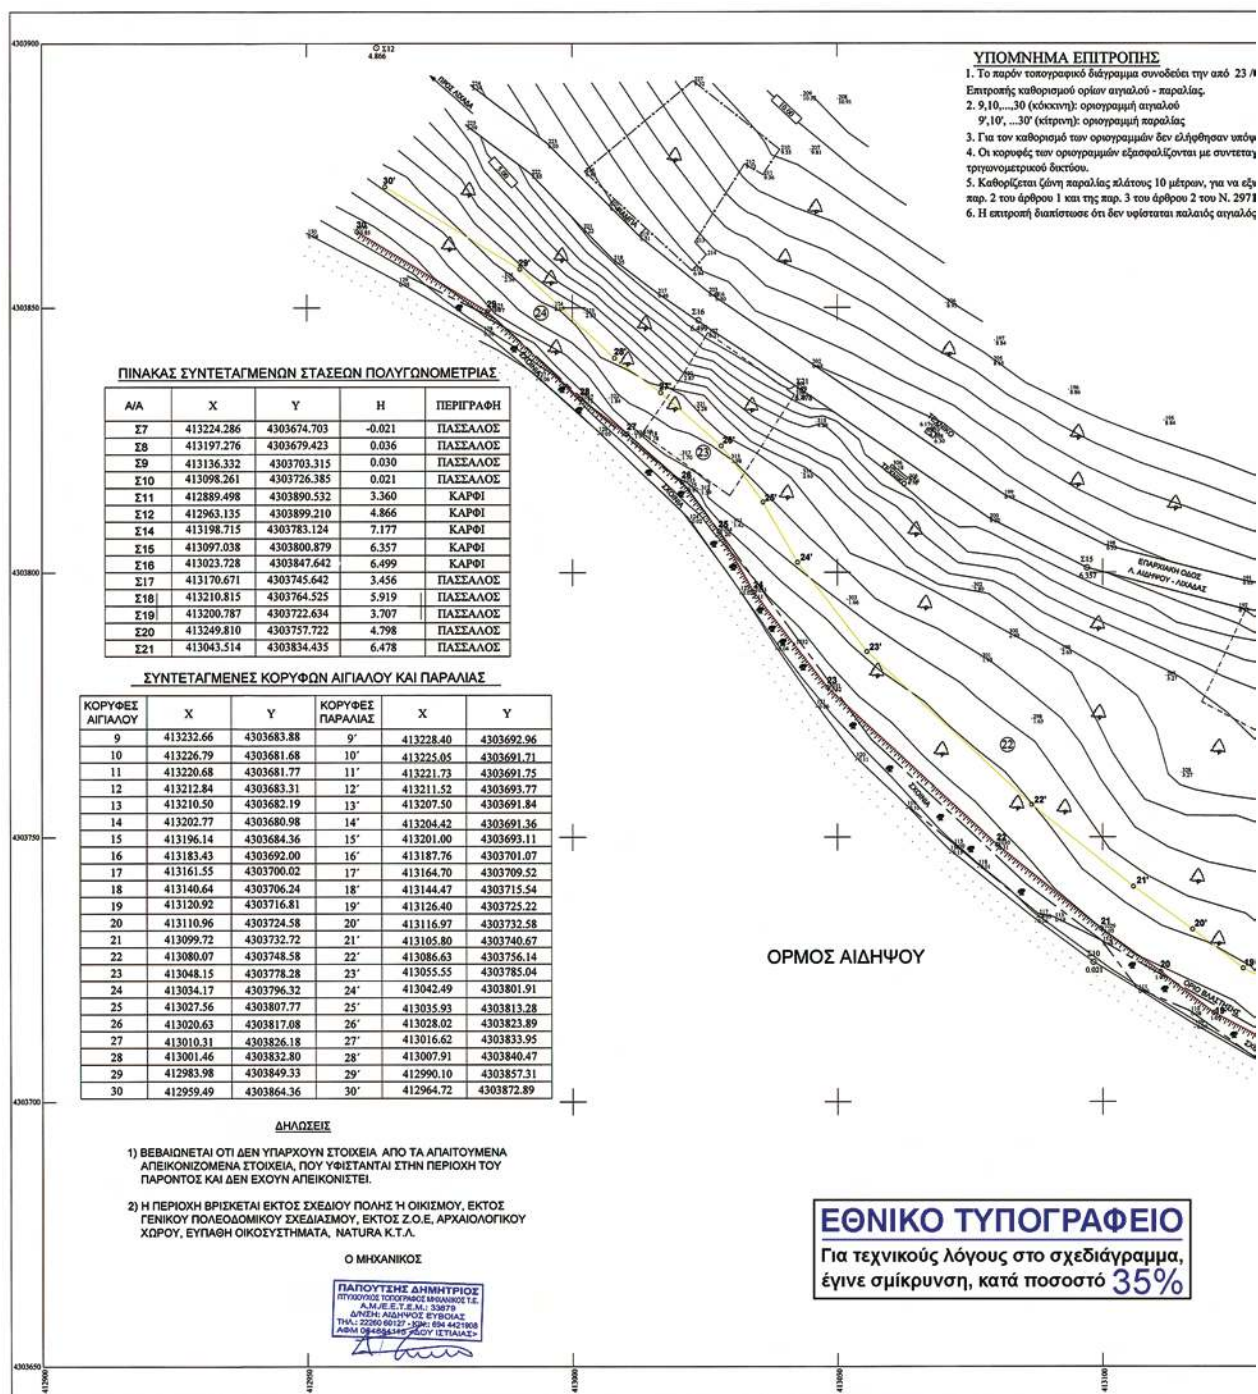

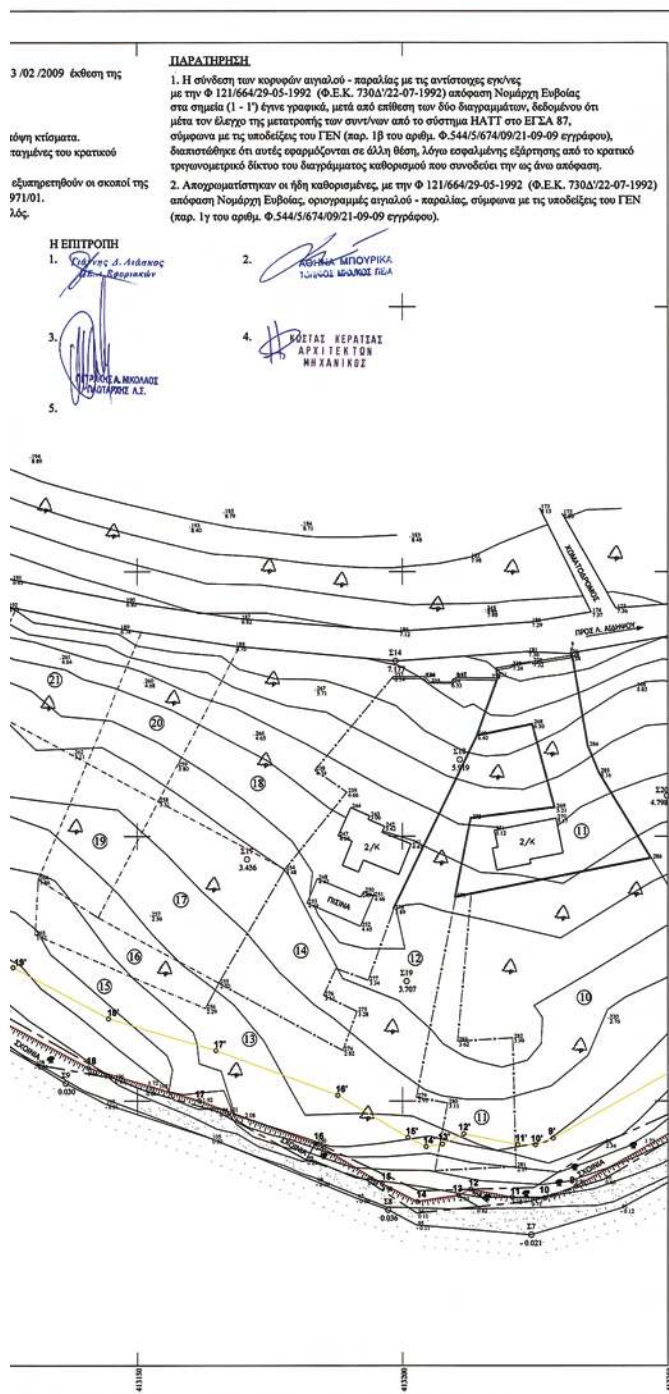

ΑΠΟΣΠΑΣΜΑ ΧΑΡΤΗ ΓΥΣ ΚΛΙΜΑΚΑΣ 1:50.000 (ΦΧ ΙΣΤΙΑΙΑ)

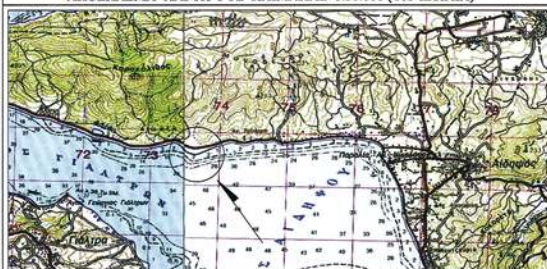

ΚΤΗΜΑΤΟΛΟΓΙΚΟΣ ΠΙΝΑΚΑΣ ΙΔΙΟΚΤΗΤΩΝ

Α/Α	ΟΝΟΜΑΤΕΠΩΝΥΜΟ	Α/Α	ΟΝΟΜΑΤΕΠΩΝΥΜΟ
10	ΜΕΓΑ ΑΝΝΑ	18	ΜΑΡΑΒΕΛΗΣ ΔΗΜΗΤΡΙΟΣ
11	ΑΝΑΡΤΣΟΣ ΚΟΜΝΗΝΟΣ	19	ΖΑΓΚΑΝΑΣ ΑΘΑΝΑΣΙΟΣ
12	ΖΕΠΠΑΣ	20	ΜΠΟΥΡΑΝΟΣ ΑΛΕΚΟΣ
13	ΒΡΥΝΙΩΤΗΣ	21	ΠΑΛΑΙΟΛΟΓΟΣ ΣΕΡΑΦΕΙΜ
14	ΑΓΝΩΣΤΟΣ	22	ΑΓΝΩΣΤΟΣ
15	ΤΑΦΑΛΗΣ ΣΠΥΡΟΣ	23	ΑΓΝΩΣΤΟΣ
16	ΒΡΥΝΙΩΤΗΣ	24	ΑΓΝΩΣΤΟΣ
17	ΑΝΔΙΤΣΟΣ ΔΗΜΗΤΡΙΟΣ		

ΕΡΓΟ

ΤΟΠΟΓΡΑΦΙΚΟ ΔΙΑΓΡΑΜΜΑ ΚΑΘΟΡΙΣΜΟΥ ΟΡΙΩΝ ΑΙΓΙΑΛΟΥ - ΠΑΡΑΛΙΑΣ

ΘΕΣΗ : ΜΗΝΟΥΡΙΑ
ΠΕΡΙΟΧΗ : ΓΙΑΛΤΡΩΝ
ΔΗΜΟΣ : ΑΙΔΗΨΟΥ
ΝΟΜΟΣ : ΕΥΒΟΙΑΣ

ΕΡΓΟΔΟΤΗΣ
ΑΓΓΕΛΟΠΟΥΛΟΣ ΑΠΟΣΤΟΛΟΣ



ΑΡΜΟΔΙΑ ΑΡΧΗ :
ΚΤΗΜΑΤΙΚΗ ΥΠΗΡΕΣΙΑ Ν. ΕΥΒΟΙΑΣ

ΜΕΛΕΤΗΤΗΣ : ΠΑΠΟΥΤΣΗΣ ΔΗΜΗΤΡΙΟΣ
ΤΟΠΟΓΡΑΦΟΣ ΜΗΧΑΝΙΚΟΣ Τ.Ε.

ΕΞΑΡΤΗΤΗ ΤΟΠΟΓΡΑΦΙΚΟΥ

ΔΙΑΓΡΑΜΜΑΤΟΣ

- Η εξάρτηση του διαγράμματος έγινε από το τριγωνομετρικό δίκτυο της ΓΥΣ, με χρήση G.P.S.
- Σύστημα συντεταγμένων Ε.Γ.Σ.Α. 87

ΑΡΙΘΜΟΣ ΣΧΕΔΙΟΥ : Α2

ΚΛΙΜΑΚΑ 1:500

ΧΡΟΝΟΣ ΜΕΛΕΤΗΣ : ΙΟΥΛΙΟΣ 2008

ΥΠΟΓΡΑΦΗ - ΣΦΡΑΓΙΔΑ



ΘΕΩΡΗΣΗ ΥΠΗΡΕΣΙΑΣ

ΕΞΕΤΗΣΗ
ΧΑΚΙΔΑ 01/08/2008
Ο ΕΛΕΓΣ
Τ.Υ.

ΕΥΡ. ΚΑΤΑΛΗ
ΤΟΠ. ΜΗΧ. ΠΕ/Β
ΘΕΩΡΗΣΗ
ΧΑΚΙΔΑ 01/08/2008
ΠΡΟΣΤ/ΝΟΣ ΤΥΑΚ Ν. ΕΥΒΟΙΑΣ
Τ.Υ.

ΕΛΕΥΘ. ΚΑΖΙΜΑΤΗΣ
ΤΟΠ. ΜΗΧ. ΠΕ/Α

Αριθμ. 14553/784

(3)

Επικύρωση οριοθέτησης τμήματος υδατορέματος στη θέση «Θηλυκόντας», του Δ.Δ. «Νεροτριβιάς», του Δήμου Μεσσαπίων, του Ν. Εύβοιας, με επισπεύδοντες τις Αγγελική και Ασπασία Φετάνη.

Η ΓΕΝΙΚΗ ΓΡΑΜΜΑΤΕΑΣ ΠΕΡΙΦΕΡΕΙΑΣ
ΣΤΕΡΕΑΣ ΕΛΛΑΔΑΣ

Έχοντας υπόψη:

1. Τις διατάξεις του άρθρου 6 του Ν. 880/1979 (ΦΕΚ 58 Α'), όπως τροποποιήθηκε με το άρθρο 5 του Ν. 3010/2002 (ΦΕΚ 91 Α').

2. Τις διατάξεις του Ν. 2503/1997 (ΦΕΚ 107 Α') «Διοίκηση, οργάνωση, στελέχωση της Περιφέρειας, ρύθμιση θεμάτων για την Τοπική αυτοδιοίκηση».

3. Την αριθμ. οικ. 97407/7096/02.10.2009 απόφαση του Γενικού Γραμματέα Περιφέρειας Στερεάς Ελλάδας, με την οποία ορίζεται η Διεύθυνση Δημοσίων Έργων Περιφέρειας Στερεάς Ελλάδας αρμόδια για τα θέματα οριοθέτησης των υδατορεμάτων.

4. Την από 27/10/2009 αίτηση του Νικολάου Παπαδημητρίου, μελετητή της οριοθέτησης του θέματος, στην Διεύθυνση Τεχνικών Υπηρεσιών της Νομαρχιακής Αυτοδιοίκησης Εύβοιας, με την οποία ζητείται η οριοθέτηση του τμήματος του υδατορέματος του θέματος.

5. Την αριθμ. 35/09.02.2010 (πρακτικό αριθμ. 05/09.02.2010) απόφαση του Δημοτικού Συμβουλίου του Δήμου Μεσσαπίων, με την οποία συμφωνεί με τον καθορισμό των οριογραμμών, όπως αυτές τέθηκαν από την Διεύθυνση Τεχνικών Υπηρεσιών της Ν.Α. Εύβοιας, σύμφωνα με το άρθρο 5, παρ. 3α του Ν. 3010/2002.

6. Την αριθμ. 1478/Φ.1.10.7/26.02.2010 απόφαση της Διεύθυνσης Τεχνικών Υπηρεσιών της Νομαρχιακής Αυτο-

διοίκησης Εύβοιας, με την οποία καθορίζονται οι οριογραμμές του τμήματος του ρέματος του θέματος, κατά το άρθρο 5 του Ν. 3010/2002 και ταυτόχρονα διαβιβάζει στην Διεύθυνση Δημοσίων Έργων της Περιφέρειας Στερεάς Ελλάδας τη μελέτη της οριοθέτησης του θέματος, η οποία περιλαμβάνει:

- Υδραυλική Μελέτη,
- Χάρτη Προσανατολισμού,
- Χάρτη Υδρογραφικού Δικτύου & Χρήσεων Γης,
- Γεωλογικό Χάρτη,
- Τοπογραφικό Διάγραμμα Υφιστάμενης κατάστασης,
- Μηκοτομή και
- Διατομές, αποφασίζουμε:

Επικυρώνουμε τον καθορισμό των οριογραμμών τμήματος του υδατορέματος στη θέση «Θηλυκόντας», του Δ.Δ. «Νεροτριβιάς», του Δήμου Μεσσαπίων, του Ν. Εύβοιας, με επισπεύδοντες τις Αγγελική και Ασπασία Φετάνη με τις συντεταγμένες των κορυφών των πολυγωνικών τους γραμμών, όπως αυτές σημειώνονται με κυανή γραμμή στο θεωρημένο από την Διεύθυνση Τεχνικών Υπηρεσιών της Νομαρχιακής Αυτοδιοίκησης Εύβοιας, Τοπογραφικό Διάγραμμα Υφιστάμενης κατάστασης, κλίμακας 1:500, που συνοδεύει την παρούσα και αποτελεί αναπόσπαστο μέρος αυτής.

Η ισχύς της απόφασης αυτής αρχίζει από τη δημοσίευσή της στην Εφημερίδα της Κυβερνήσεως.

Η απόφαση αυτή με τη συνημμένη Οριζοντιογραφία Οριοθέτησης να δημοσιευθεί στην Εφημερίδα της Κυβερνήσεως.

Λαμία, 17 Μαρτίου 2010


Η Γενική Γραμματέας Περιφέρειας
ΑΙΚΑΤΕΡΙΝΗ ΔΙΑΜΑΝΤΟΠΟΥΛΟΥ

ΕΘΝΙΚΟ ΤΥΠΟΓΡΑΦΕΙΟ

Για τεχνικούς λόγους στο σχεδιάγραμμα,
έγινε σμίκρυνση, κατά ποσοστό **31%**

ΠΙΝΑΚΑΣ ΣΥΝΤΕΤΑΓΜΕΝΩΝ ΚΟΡΥΦΩΝ ΟΡΙΟΓΡΑΜΜΩΝ ΡΕΜΑΤΟΣ ΕΓΣΑ '87

α/α	X	Y	α/α	X	Y
1	458353.6229	4270277.8505	17	458250.2080	4270184.5105
2	458353.4273	4270273.5113	18	458260.8904	4270206.3578
3	458353.3524	4270273.2032	19	458261.5959	4270207.4155
4	458351.8170	4270270.3263	20	458266.6325	4270212.5580
5	458349.2198	4270268.1629	21	458268.1012	4270213.5995
6	458339.6302	4270261.6864	22	458269.0837	4270213.9962
7	458334.1580	4270257.0570	23	458280.4153	4270221.1493
8	458286.0982	4270222.6290	24	458284.0697	4270224.4707
9	458282.8248	4270219.8439	25	458314.2329	4270245.4103
10	458277.9421	4270216.2336	26	458331.6231	4270258.6036
11	458273.7565	4270213.8251	27	458337.6521	4270263.7621
12	458268.5384	4270210.3344	28	458345.3607	4270269.2308
13	458262.7998	4270203.9681	29	458348.5219	4270271.9177
14	458252.9285	4270183.7785	30	458350.2586	4270273.8929
15	458239.6647	4270160.8610	31	458350.9286	4270277.9859
16	458237.3228	4270162.0300			

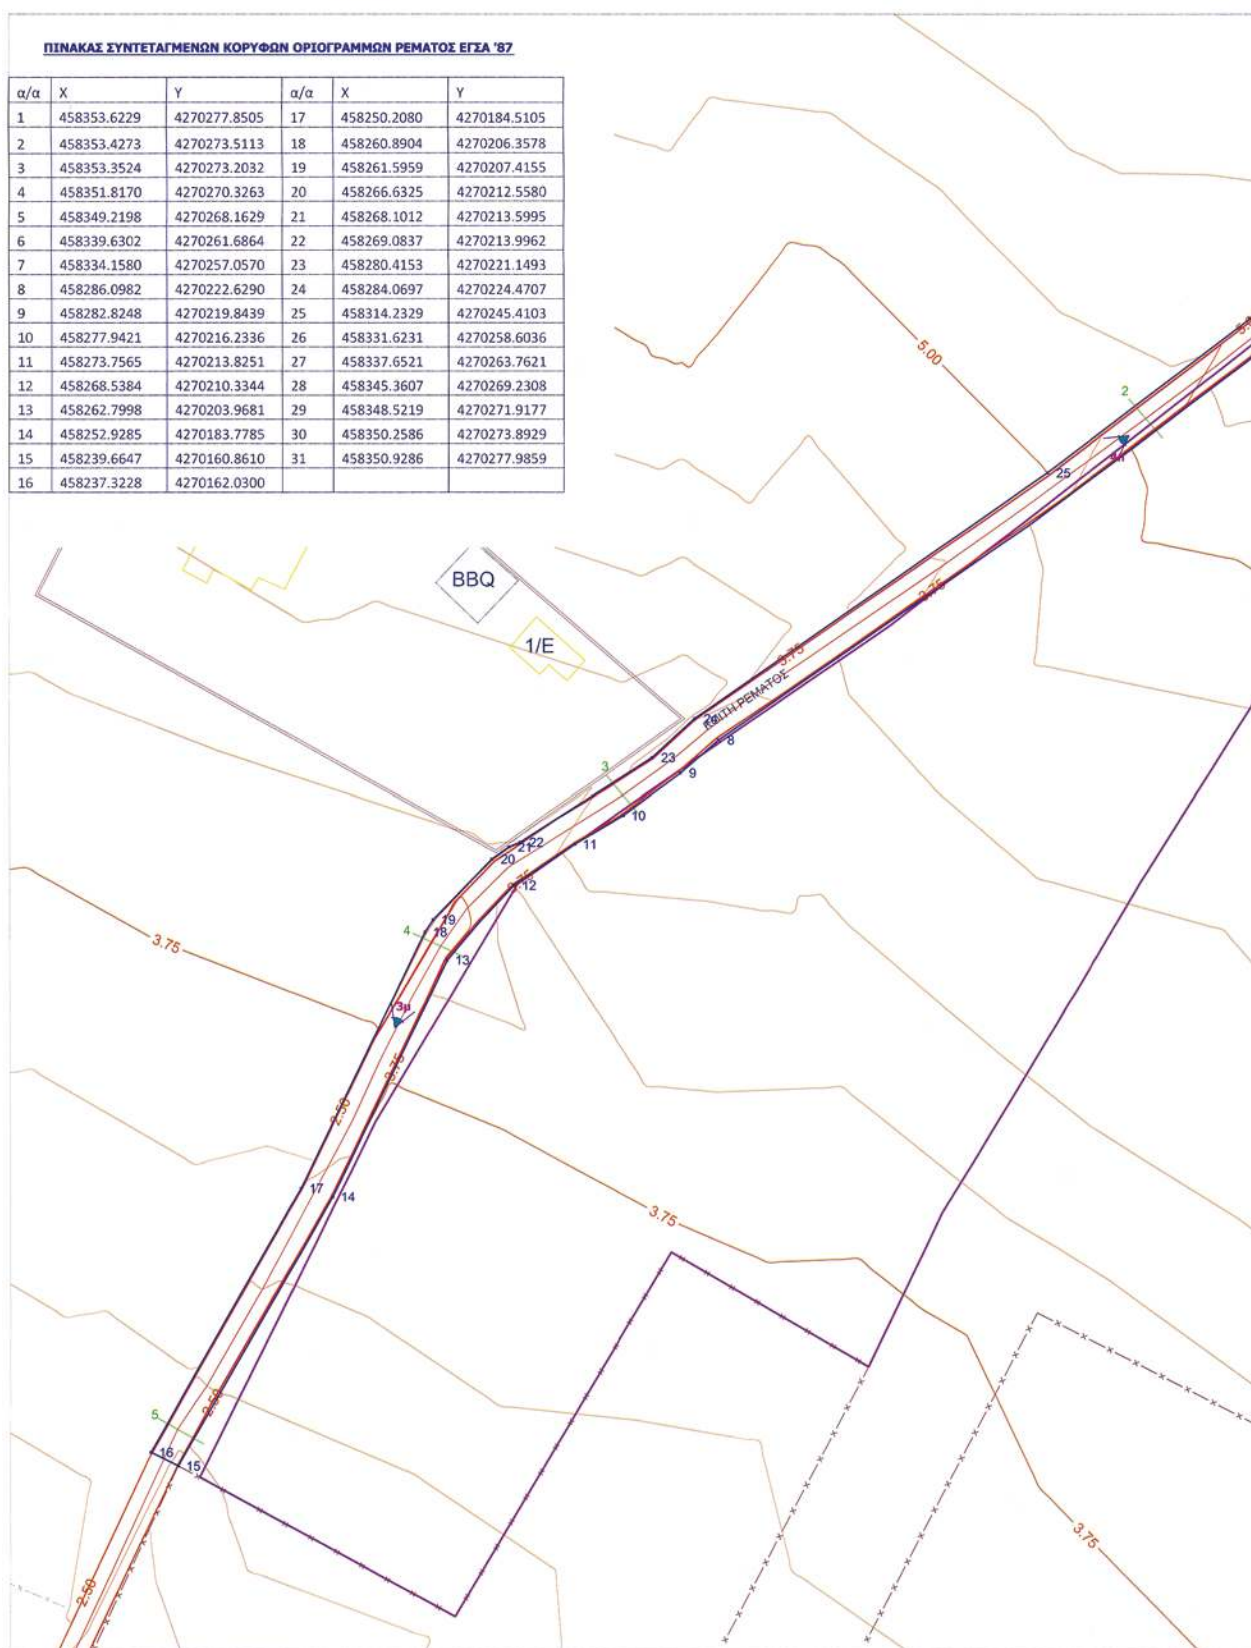



* 0 4 0 0 1 5 0 2 9 0 3 1 0 0 0 1 2 *