

ΕΦΗΜΕΡΙΣ ΤΗΣ ΚΥΒΕΡΝΗΣΕΩΣ

ΤΗΣ ΕΛΛΗΝΙΚΗΣ ΔΗΜΟΚΡΑΤΙΑΣ

ΤΕΥΧΟΣ ΤΕΤΑΡΤΟ

Αρ. Φύλλου 166

8 Απριλίου 2010

ΠΕΡΙΕΧΟΜΕΝΑ

ΑΠΟΦΑΣΕΙΣ

- Καθορισμός ιδιωτικής έκτασης ως λατομικής περιοχής αδρανών υλικών στη θέση «Εικόνες - Πουρνάρι, Τσαλακούμα» του Τ.Δ. Αναργύρων του Δήμου Πασσαρώνος Νομού Ιωαννίνων, έκτασης 123.283,14 τ.μ. 1
- Καθορισμός ιδιωτικής έκτασης ως λατομικής περιοχής αδρανών υλικών στη θέση «Πολύκενο» του Τ.Δ. Δελβινακίου του Δήμου Δελβινακίου Νομού Ιωαννίνων, έκτασης 27.101,94 τ.μ. 2

ΑΠΟΦΑΣΕΙΣ

- Αριθμ. 3117/08/ΦΛ23.1ΚΑΘ (1)
Καθορισμός ιδιωτικής έκτασης ως λατομικής περιοχής αδρανών υλικών στη θέση «Εικόνες - Πουρνάρι, Τσαλακούμα» του Τ.Δ. Αναργύρων του Δήμου Πασσαρώνος Νομού Ιωαννίνων, έκτασης 123.283,14 τ.μ.

Ο ΝΟΜΑΡΧΗΣ ΙΩΑΝΝΙΝΩΝ

Έχοντας υπόψη:

1. Τις διατάξεις των Νόμων 2218/1994 (ΦΕΚ 90/Α'/13-6-2004), 2839/2000 (ΦΕΚ 196/Α'/12-2000), 2240/1994 (ΦΕΚ 153/Α'/16-9-1994) που ρυθμίζουν την λειτουργία των Νομαρχιακών Αυτοδιοικήσεων. Το Π.Δ. 30/96 (ΦΕΚ 21/Α') Κώδικας Νομαρχιακής Αυτοδιοίκησης και την αριθ. 4/24/9-3-2007 (ΦΕΚ 747/Β'/11-5-2007) απόφαση του Νομικού Συμβουλίου με την οποία τροποποιήθηκε ο Οργανισμός Εσωτερικής Οργάνωσης & Λειτουργίας της Νομαρχιακής Αυτοδ/σης Ιωαννίνων και ισχύει σήμερα.
2. Το Π.Δ. 78/13-4-2006 (ΦΕΚ80/Α'/2006) «διάρθρωση, στελέχωση και αρμοδιότητες της Δ/σης Ανάπτυξης των Νομαρχιακών Αυτοδιοικήσεων».
3. Την με αριθμό 534/20-12-2007 απόφαση του Νομάρχης Ιωαννίνων «Μεταβίβαση άσκησης αρμοδιοτήτων «ΜΕ ΕΝΤΟΛΗ ΝΟΜΑΡΧΗ» στον Προϊστάμενο της Δ/σης Ανάπτυξης».
4. Τις διατάξεις του Ν. 1428/1984 (ΦΕΚ43/Α') «Περί εκμετάλλευσης λατομείων αδρανών υλικών και άλλες διατάξεις» όπως τροποποιήθηκε από το Ν. 2115/1993 (ΦΕΚ 15/Α') «Τροποποίηση αντικατάσταση και συμπλήρωση διατάξεων του Ν.1428/84 Εκμετάλλευση λατομείων

αδρανών υλικών και άλλες διατάξεις» και ειδικότερα την παράγραφο 2 του άρθρου 3 του Ν. 1428/1984.

5. Τις διατάξεις του Ν. 2702/1999 (ΦΕΚ 70/Α'/7-4-1999) «Διάφορες ρυθμίσεις θεμάτων αρμοδιότητας του Υπ. Ανάπτυξης», με τον οποίο παρατείνεται η προθεσμία για τον καθορισμό Λατομικών Περιοχών καθώς και τις διατάξεις του Ν. 3335/2005 (ΦΕΚ 95/Α'/20-4-2005) «Έλεγχος της διακίνησης και αποθήκευσης καυσίμων - Ρύθμιση θεμάτων του Υπ. Ανάπτυξης» και ειδικότερα των άρθρων 13 και 17.

6. Την αριθ. Δ.10/Β/Φ.68/οικ. 10161/2915/2005 (ΦΕΚ 780/Β'/9-6-2005) απόφαση του Υφυπουργού Ανάπτυξης «Λειτουργίας της επιτροπής καθορισμού λατομικών περιοχών».

7. Την αριθ. πρωτ. 2032/ΦΛ23.1ΚΑΘ/1-12-2006 απόφαση του Νομάρχης Ιωαννίνων, συγκρότησης της Επιτροπής Καθορισμού Λατομικών Περιοχών Αδρανών Υλικών στο Νομό Ιωαννίνων όπως τροποποιήθηκε με την αρ. πρωτ. 1427/ΦΛ23.1ΚΑΘ/12-5-2008 όμοια.

8. Το αρ. πρωτ. 87/6-3-2007 υπόμνημα του Νομάρχης Ιωαννίνων στην επιτροπή καθορισμού λατομικών περιοχών Ν. Ιωαννίνων σχετικά με την ανάγκη θεσμοθέτησης λατομικών περιοχών στο Νομό Ιωαννίνων.

9. Την αριθ. πρωτ. 3117/22-10-2008 αίτηση της «Ελληνικά Λατομεία Α.Ε.» για τον καθορισμό ως λατομικής περιοχής της ιδιωτικής έκτασης 123.283,14 τ.μ. συνοδευόμενη με το κατά τις διατάξεις παράβολο αξίας 2.935,00 € και τα σχετικά συμβολαιογραφικά έγγραφα με τις αντίστοιχες πράξεις χαρακτηρισμού από το Δασαρχείο Ιωαννίνων που αφορούν την αιτούμενη λατομική έκταση.

10. Την αριθ. πρωτ. 208/15-3-2007 γνωμάτευση του ΙΓΜΕ (Περιφερειακή μονάδα Ηπείρου) σχετικά με την καταλληλότητα των πετρωμάτων της αιτούμενης έκτασης.

11. Το αριθ. πρωτ. 2424/7-9-2009 (ορθή επανάληψη) έγγραφο της ΙΒ' Εφορίας Προϊστορικών και Κλασικών Αρχαιοτήτων Ιωαννίνων.

12. Την αριθ. πρωτ. 2794/22-12-2008 θετική γνωμοδότηση της Περιφερειακής Υπηρεσίας Τουρισμού Ηπείρου του ΕΟΤ.

13. Την αριθ. πρωτ. Φ.114.3/86/106864/Σ.544/25-2-2009 θετική γνωμοδότηση της Δ/σης Πληροφοριών - Ασφαλείας/2β του Γ.Ε.Σ.

14. Την από 16/6/2009 έκθεση της Επιτροπής Καθορισμού Λατομικών Περιοχών στο Νομό Ιωαννίνων σύμφωνα με την οποία τα μέλη της αφού έλαβαν υπόψη τις θετικές γνωμοδοτήσεις των αρμοδίων Υπηρεσιών, τις επιπτώσεις στο περιβάλλον, τον τρόπο προσπέλασης και τα έργα υποδομής, καταλληλότητα πετρώματος, και τις ανάγκες του Νομού σε αδρανή υλικά, συμφωνούν ομόφωνα να προταθεί η υπόψη περιοχή για τον καθορισμό της ως λατομική.

15. Την αιτιολογημένη γνώμη σύμφωνα με τη 13/133/23-11-2009 (Θ. 10) απόφαση του Νομαρχιακού Συμβουλίου της Ν.Α. Ιωαννίνων με την οποία γίνεται δεκτή η πρόταση της Επιτροπής για τον καθορισμό της ανωτέρω ιδιωτικής έκτασης ως λατομικής περιοχής, αποφασίζουμε:

Καθορίζουμε σύμφωνα με τις διατάξεις του άρθ. 3 παρ. 2 εδαφ. β' του Ν. 1428/1984, όπως τροποποιήθηκε και ισχύει σήμερα, ως ιδιωτική λατομική περιοχή αδρανών υλικών την αιτούμενη από την εταιρεία «ΕΛΛΗΝΙΚΑ ΛΑΤΟΜΕΙΑ Α.Ε.» έκταση 123.283,14 τ.μ., που βρίσκεται στη θέση «Εικόνες - Πουρνάρι, Τσαλακούμα» του Τ.Δ. Αναργύρων του Δήμου Πασσαρώνος Νομού Ιωαννίνων, όπως αποτυπώνεται στο συνημμένο τοπογραφικό διάγραμμα υπό κλίμακα 1:5000.

Η περιοχή ανήκει στο Φ.Χ. 1:50000 «ΚΛΗΜΑΤΙΑ» & «ΙΩΑΝΝΙΝΑ». Οι συντεταγμένες του Τοπογραφικού Διαγράμματος αναφέρονται στην προβολή HATT (Κ.Φ.Χ. 1:100000 «ΙΩΑΝΝΙΝΑ» $\varphi_0 = 39^\circ 45'$ βόρειο, $\lambda_0 = -02^\circ 45'$ από Αθήνα) και στο Ελληνικό Γεωδαιτικό Σύστημα Αναφοράς 1987.

Πίνακας Συντεταγμένων:

Σημείο	HATT		ΕΓΣΑ '87	
	X	Y	X	Y
A1	-21068.230	-7277.180	218806.619	4397653.583
A2	-21088.785	-7220.263	218787.984	4397711.187
A3	-21111.361	-7124.332	218768.643	4397807.870
A4	-21117.770	-7010.680	218766.065	4397921.727
A5	-21172.410	-7011.320	218711.408	4397922.929
A6	-21171.690	-6987.610	218712.927	4397946.613
A7	-21195.858	-6976.315	218689.142	4397958.721
A8	-21195.855	-6898.919	218691.753	4398036.109
A9	-21170.000	-6901.100	218717.532	4398033.057
A10	-21142.610	-6891.860	218745.231	4398041.373
A11	-21120.910	-6890.480	218766.976	4398042.021
A12	-21098.300	-6898.420	218789.316	4398033.320
A13	-21061.580	-6895.430	218826.134	4398035.072
A14	-21041.620	-6896.350	218846.061	4398033.479
A15	-21031.370	-6908.240	218855.909	4398021.245
A16	-20999.040	-6912.530	218888.092	4398015.866
A17	-20992.350	-6919.220	218894.556	4398008.951
A18	-20992.710	-6935.990	218893.631	4397992.194
A19	-21008.720	-6941.620	218877.433	4397987.105
A20	-21036.030	-6969.650	218849.180	4397959.998
A21	-21045.800	-6976.870	218839.168	4397953.108
A22	-21063.130	-7010.040	218820.721	4397920.525
A23	-21054.130	-7049.280	218828.398	4397880.986
A24	-21036.090	-7072.760	218845.645	4397856.900
A25	-21027.400	-7087.890	218853.825	4397841.478
A26	-21036.780	-7099.960	218844.039	4397829.726
A27	-21054.430	-7104.000	218826.254	4397826.281


A28	-21068.220	-7113.320	218812.151	4397817.427
A29	-21068.680	-7158.700	218810.162	4397772.067
A30	-21063.280	-7199.510	218814.186	4397731.079
A31	-21056.980	-7215.570	218819.944	4397714.808
A32	-21029.020	-7247.190	218846.836	4397682.248
A33	-20998.410	-7220.820	218878.332	4397707.584
A34	-20975.610	-7210.360	218901.483	4397717.274
A35	-20945.450	-7227.100	218931.076	4397699.519
A36	-20927.130	-7213.890	218949.840	4397712.111
A37	-20921.110	-7204.120	218956.188	4397721.677
A38	-20915.140	-7208.880	218961.997	4397716.716
A39	-20903.280	-7234.430	218972.995	4397690.769
A40	-20883.210	-7254.500	218992.387	4397670.024
A41	-20850.620	-7232.810	219025.705	4397690.613
A42	-20840.320	-7235.070	219035.928	4397688.006
A43	-20822.384	-7209.328	219054.731	4397713.141
A44	-20808.500	-7174.350	219069.792	4397747.648
A45	-20807.380	-7162.140	219071.323	4397759.819
A46	-20823.570	-7141.120	219055.843	4397781.383
A47	-20847.250	-7119.155	219032.905	4397804.144
A48	-20833.319	-7111.415	219047.096	4397811.413
A49	-20822.960	-7107.400	219057.589	4397815.079
A50	-20812.220	-7108.490	219068.292	4397813.627
A51	-20789.020	-7117.970	219091.170	4397803.366
A52	-20769.620	-7136.120	219109.957	4397784.564
A53	-20743.790	-7166.740	219134.753	4397753.076
A54	-20732.310	-7184.440	219145.635	4397734.991
A55	-20703.870	-7209.840	219173.217	4397708.634
A56	-20700.190	-7208.730	219176.934	4397709.620
A57	-20700.948	-7241.180	219175.082	4397677.199
A58	-20671.850	-7255.483	219203.696	4397661.916
A59	-20695.214	-7279.669	219179.518	4397638.521
A60	-20678.490	-7285.590	219196.041	4397632.036
A61	-20655.535	-7281.499	219219.132	4397635.353
A62	-20646.275	-7284.997	219228.273	4397631.543
A63	-20635.440	-7295.210	219238.764	4397620.966
A64	-20632.750	-7306.670	219241.067	4397609.416
A65	-20720.000	-7376.000	219151.488	4397543.034
A66	-20774.000	-7414.500	219096.195	4397506.358
A67	-20770.000	-7465.000	219098.493	4397455.728

A68	-20829.000	-7454.740	219039.844	4397467.976
A69	-20867.000	-7457.000	219001.771	4397466.997
A70	-20895.450	-7420.380	218974.558	4397504.573
A71	-20965.000	-7431.000	218904.656	4397496.298
A72	-21053.000	-7479.000	218815.046	4397451.269
A73	-21070.000	-7500.000	218797.340	4397430.844
A74	-21088.000	-7494.000	218779.544	4397437.450
A75	-21102.074	-7513.498	218764.814	4397418.428
A76	-21131.637	-7448.753	218737.435	4397484.164
A77	-21136.419	-7446.731	218732.722	4397486.346
A78	-21125.657	-7423.006	218744.282	4397509.707
A79	-21096.855	-7404.133	218773.718	4397527.607
A80	-21091.067	-7377.158	218780.415	4397554.384
A81	-21088.138	-7383.457	218783.131	4397547.987
A82	-21083.358	-7397.350	218787.442	4397533.934
A83	-21069.470	-7390.239	218801.569	4397540.577
A84	-21057.361	-7375.246	218814.182	4397555.160
A85	-21039.164	-7366.910	218832.658	4397562.882
A86	-21035.412	-7344.547	218837.163	4397585.116
A87	-21041.641	-7324.814	218831.601	4397605.057
A88	-21051.844	-7301.369	218822.189	4397628.844
A89	-21053.592	-7289.921	218820.826	4397640.350
A90	-21059.953	-7284.062	218814.664	4397646.423
	ΕΜΒΑΔΟΝ	123.283,14 τ.μ.		

Κατά της παρούσης απόφασης ασκείται προσφυγή από οποιονδήποτε δικαιολογεί έννομο συμφέρον ενώπιον του Γενικού Γραμματέα Περιφέρειας Ηπείρου, εντός προθεσμίας τριάντα (30) ημερών από την δημοσίευσή της. Η απόφαση αυτή να δημοσιευθεί στην Εφημερίδα της Κυβερνήσεως.

Ιωάννινα, 11 Μαρτίου 2010

Ο Νομάρχης
ΑΛΕΞ. ΚΑΧΡΙΜΑΝΗΣ

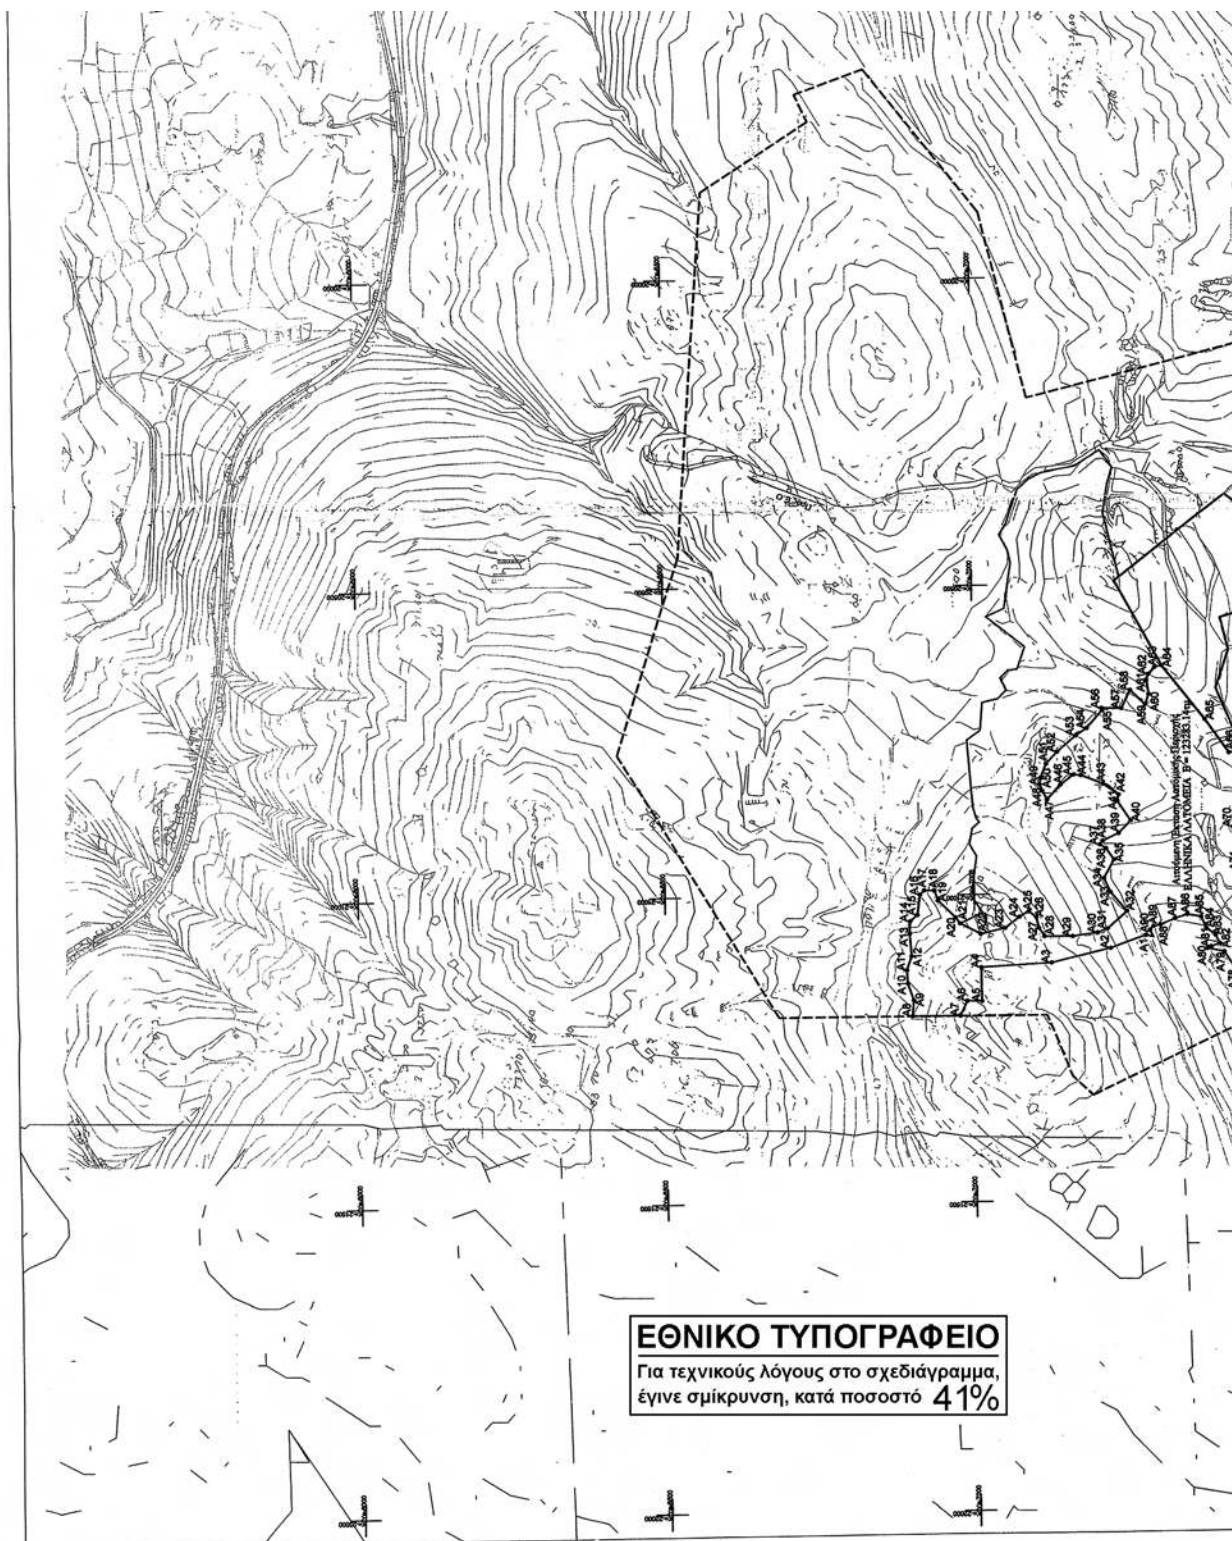

ΤΟΠΟΓΡΑΦΙΚΟ ΔΙΑΓΡΑΜΜΑ

- Κλίμακα 1 : 5000
- Η περιοχή του διαγράμματος ανήκει στα φ.χ. 1 50000 " ΚΛΗΜΑΤΙΑ " & " ΙΩΑΝΝΙΝΑ "
- Οι Συντεταγμένες του Τοπογραφικού Διαγράμματος Αναφέρονται :

1. Στην Πρόβολή HATT σε απόσταση 30 Χ 30. Ελλειψοειδής BESELL, DATUM Αθηνών.
Κ.Φ.Χ. 1:100000 "ΙΩΑΝΝΙΝΑ"
Συντεταγμένες Κέντρου Πρόβολης :
φ = 39° 45' Βόρεια
λ = 207° 45' από Αθήνα
Τετραγωνισμός ανά 500 μ.

2. Στο Ελληνικό Γεωδαιτικό Σύστημα Αναφοράς 1987 με ελλειψοειδείς αναφοράς το GR85 80 και προβολικό σύστημα την εγκάρσια μερκατορική προβολή.
Κεντρικός μετασχηματισμός : λ = 24°
Συντελεστής Κλίμακας : Κ = 0,9998
Τετραγωνισμός ανά 500 μ.

ΥΠΕΥΘΥΝΗ ΔΗΛΩΣΗ

Οι τεχνικές προδιαγραφές του σχεδιασμού, σε ότι αφορά το γεωδαιτικό και προβολικό σύστημα αναφοράς, το τριγωνομετρικό και υψομετρικό δίκτυο και τις απαραίτητες μετατροπές συντεταγμένων, αναφέρονται πλήρως με τις αντίστοιχες προδιαγραφές που περιλαμβάνονται στην υπ' αριθμ. 71154/12.7.1985 (ΦΕΚ 639Δ/18.7.1985) απόφαση του Υπουργού Περιβάλλοντος, Χωροταξίας και Δημοσίων Έργων.

Οι αποστάσεις της απόστασης έκτασης πληρούν τους όρους του άρθρου 81 του Κ.Μ.Α.Ε.. και τους όρους της παρ. 4 του άρθρου 3 του Ν. 2115/1983.

ΣΗΜΕΙΩΣΗ

Η έκταση αυτή περιλαμβάνεται εφ' αμοιβαίου σε ιδιότητα έκταση της εταιρείας ΕΛΛΗΝΙΚΑ ΛΑΤΟΜΕΙΑ Α.Ε.

ΥΠΟΜΝΗΜΑ







— — — — — 1ο τμήμα Λατομικής Περιοχής της ΕΛΛΗΝΙΚΑ ΛΑΤΟΜΕΙΑ Α.Ε.
— — — — — 2ο τμήμα Λατομικής Περιοχής της ΕΛΛΗΝΙΚΑ ΛΑΤΟΜΕΙΑ Α.Ε.
— — — — — Λατομική Περιοχή της ΛΑΤΟΜΕΙΑ ΙΩΑΝΝΙΝΩΝ Α.Ε.
— — — — — Εγκεκριμένη Λατομική Περιοχή
— — — — — Ανοχύριση Έκταση της ΕΛΛΗΝΙΚΑ ΛΑΤΟΜΕΙΑ Α.Ε.

ΓΕΩΜΕΤΡΙΚΑ ΣΤΟΙΧΕΙΑ ΑΥΤΟΜΕΝΗΣ ΕΚΤΑΣΗΣ



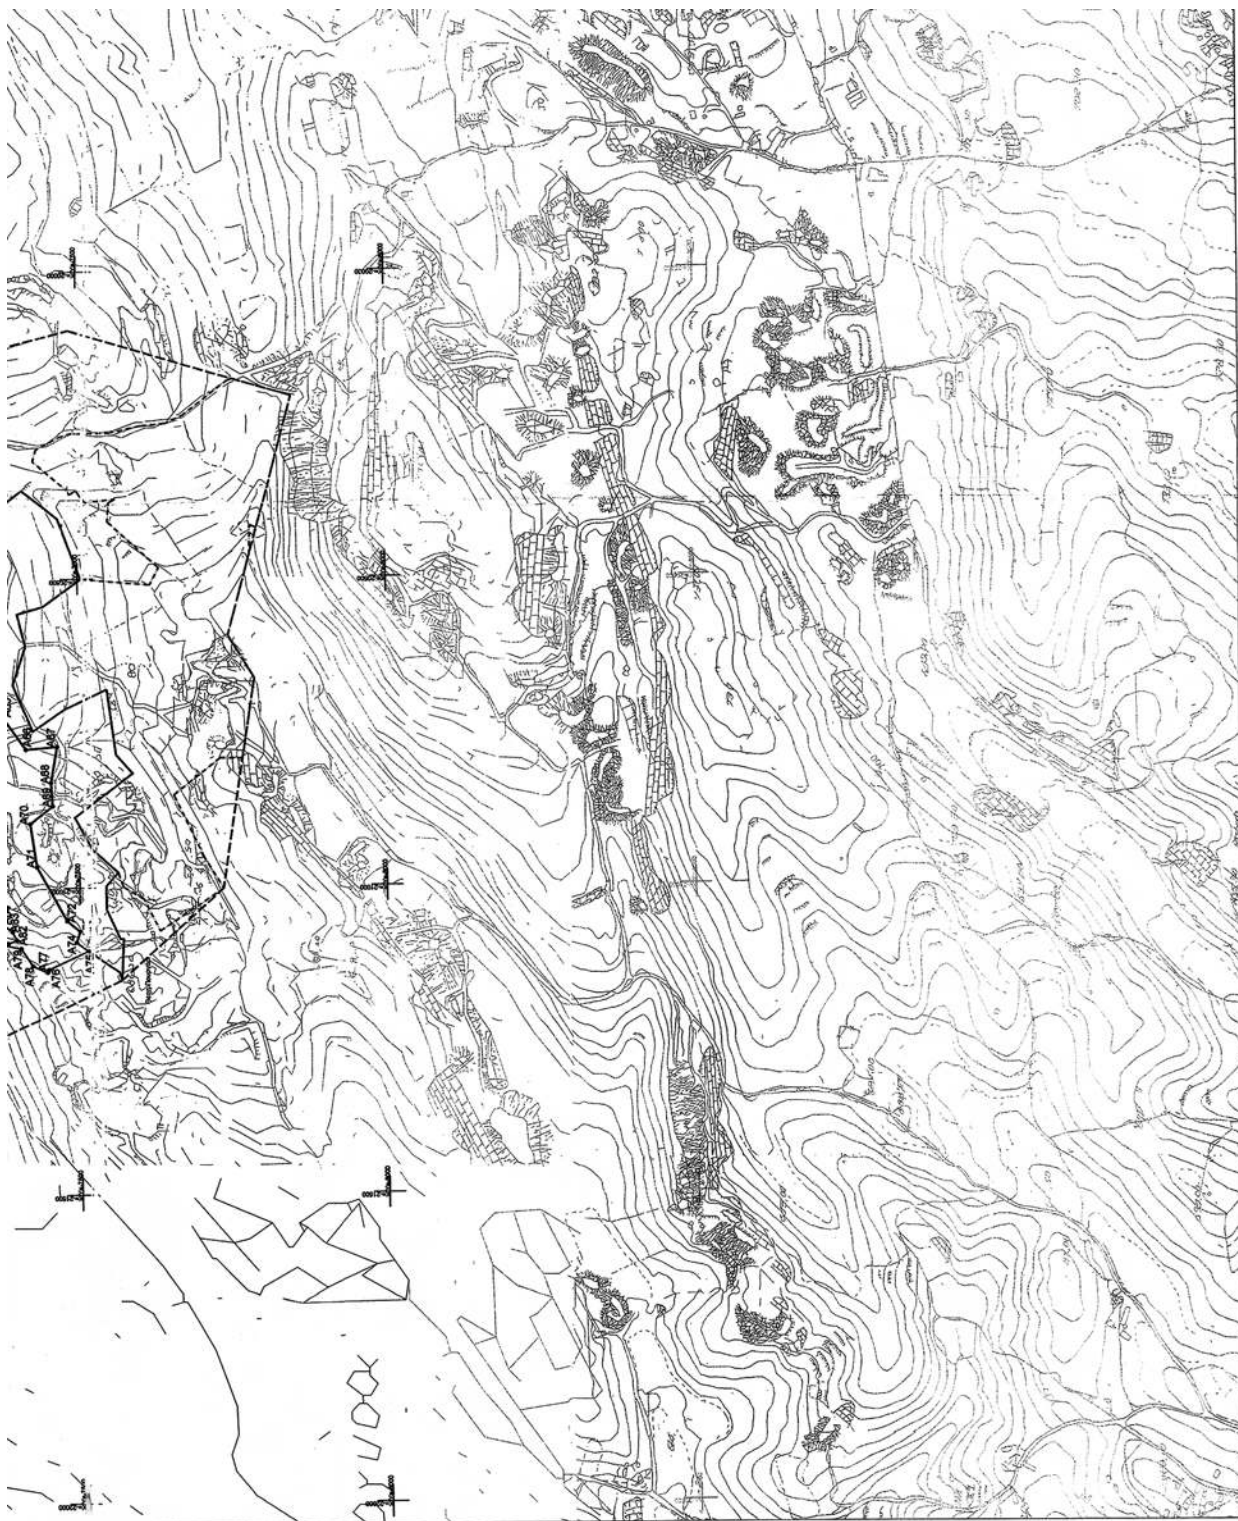

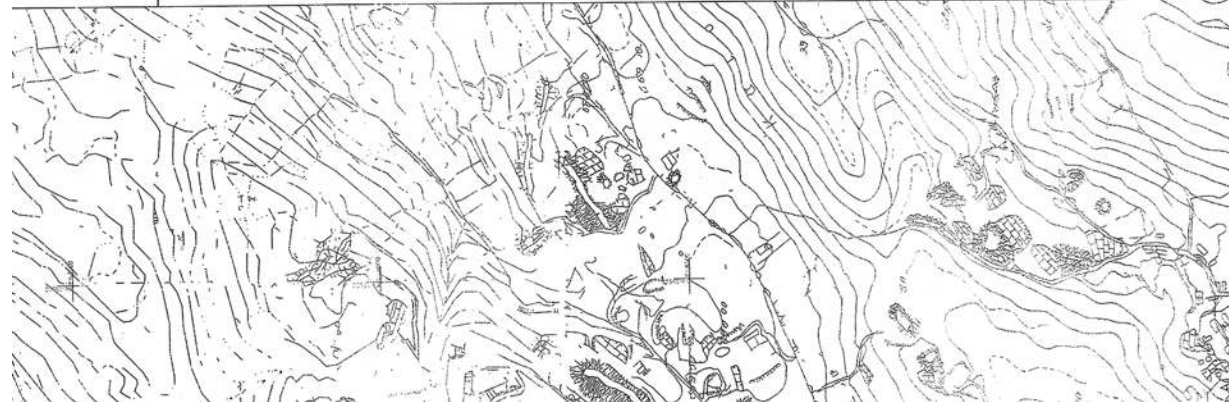	
ΕΡΤΟΔΟΤΗΣ ΕΛΛΗΝΙΚΑ ΛΑΤΟΜΕΙΑ Α.Ε.	
ΕΡΤΟ "Καθορισμός ιδιωτικής έκτασης ως λατομική περιοχή σύμφωνα με τις διατάξεις του νόμου 2115/1993, όπως ισχύει σήμερα."	
ΘΕΣΗ Κονίτσα "ΛΙΓΩΝ ΑΝΑΓΥΡΩΝ" θέση "ΜΙΡΑΪΜΙ - ΠΟΥΡΝΑΡΙ - ΦΡΑΤΖΟΓΙΑΝΝΗ - ΤΣΑΛΑΚΟΥΜΑ"	
ΜΕΛΕΤΗΤΗΣ Βέλλη Χρύσα Τοπογράφος Μηχανικός	
ΘΕΜΑ ΑΡ. ΣΧΕΔΙΟΥ 0906-1	ΤΟΠΟΓΡΑΦΙΚΟ ΔΙΑΓΡΑΜΜΑ
ΚΑΙΜΑΚΑ 1:5000	
ΧΡΟΝΟΣ ΜΕΛΕΤΗΣ ΙΟΥΝΙΟΣ 2009	
ΥΠΟΓΡΑΦΗ 	ΣΦΡΑΓΙΔΑ 
ΧΡΥΣΑ ΒΕΛΛΗ ΤΟΠΟΓΡΑΦΟΣ ΜΗΧΑΝΙΚΟΣ Τ.Ε. ΜΕΣ ΠΕΡΙΒΑΛΛΟΝΤΟΣ ΜΗΧΑΝΙΚΟΣ ΦΩΒΕΣ 117 425 ΟΥΛΙΑΝΑ Τ.Κ. 2610 6469 Α.Μ. ΕΣΕΤΗΜ: 31125 Α.Φ.Μ. 122815150 Β' ΔΟΥ ΙΩΑΝΝΙΝΩΝ	

Αριθμ. 3249/08/ΦΛ23.1.ΚΑΘ (2)
Καθορισμός ιδιωτικής έκτασης ως λατομικής περιοχής αδρανών υλικών στη θέση «Πολύκενο» του Τ.Δ. Δελβινακίου του Δήμου Δελβινακίου Νομού Ιωαννίνων, έκταση 27.101,94 τ.μ.

Ο ΝΟΜΑΡΧΗΣ ΙΩΑΝΝΙΝΩΝ

Έχοντας υπόψη:

1. Τις διατάξεις των Ν. 2218/1994 (ΦΕΚ 90/Α'/13-6-2004), 2839/2000 (ΦΕΚ 196/Α'/12-2000), 2240/1994 (ΦΕΚ 153/Α'/16-9-1994) που ρυθμίζουν την λειτουργία των Νομαρχιακών Αυτοδιοικήσεων. Το Π.Δ. 30/96 (ΦΕΚ 21/Α') Κώδικας Νομαρχιακής Αυτοδιοίκησης και την αριθ. 4/24/9-3-2007 (ΦΕΚ 747/Β'/11-5-2007) απόφαση του Νομικού Συμβουλίου με την οποία τροποποιήθηκε ο Οργανισμός Εσωτερικής Οργάνωσης & Λειτουργίας της Νομαρχιακής Αυτοδ/σης Ιωαννίνων και ισχύει σήμερα.

2. Το Π.Δ. 78/13-4-2006 (ΦΕΚ80/Α'/2006) «διάρθρωση, στελέχωση και αρμοδιότητες της Δ/σης Ανάπτυξης των Νομαρχιακών Αυτοδιοικήσεων».

3. Την με αριθμό 534/20-12-2007 απόφαση του Νομάρχου Ιωαννίνων «Μεταβίβαση άσκησης αρμοδιοτήτων «ΜΕ ΕΝΤΟΛΗ ΝΟΜΑΡΧΗ» στον Προϊστάμενο της Δ/σης Ανάπτυξης».

4. Τις διατάξεις του Ν. 1428/1984 (ΦΕΚ43/Α') «Περί εκμετάλλευσης λατομείων αδρανών υλικών και άλλες διατάξεις» όπως τροποποιήθηκε από το Ν. 2115/1993 (ΦΕΚ 15/Α') «Τροποποίηση αντικατάσταση και συμπλήρωση διατάξεων του Ν.1428/84 Εκμετάλλευση λατομείων αδρανών υλικών και άλλες διατάξεις» και ειδικότερα την παράγραφο 2 του άρθρου 3 του Ν. 1428/1984.

5. Τις διατάξεις του Ν. 2702/1999 (ΦΕΚ 70/Α'/7-4-1999) «Διάφορες ρυθμίσεις θεμάτων αρμοδιότητας του Υπ. Ανάπτυξης», με τον οποίο παρατείνεται η προθεσμία για τον καθορισμό Λατομικών Περιοχών καθώς και τις διατάξεις του Ν. 3335/2005 (ΦΕΚ 95/Α'/20-4-2005) «Έλεγχος της διακίνησης και αποθήκευσης καυσίμων - Ρύθμιση θεμάτων του Υπ. Ανάπτυξης» και ειδικότερα των άρθρων 13 και 17.

6. Την αριθ. Δ.10/Β/Φ.68/οικ.10161/2915/2005 (ΦΕΚ 780/Β'/9-6-2005) απόφαση του Υφυπουργού Ανάπτυξης «Λειτουργίας της επιτροπής καθορισμού λατομικών περιοχών».

7. Την αριθ. πρωτ. 2032/ΦΛ.23.1.ΚΑΘ/1-12-2006 απόφαση του Νομάρχου Ιωαννίνων συγκρότησης της Επιτροπής Καθορισμού Λατομικών Περιοχών Αδρανών Υλικών στο Νομό Ιωαννίνων όπως τροποποιήθηκε με την αρ. πρωτ. 1427/ΦΛ23.1.ΚΑΘ/12-5-2008 όμοια.

8. Το αρ. πρωτ. 87/6-3-2007 υπόμνημα του Νομάρχου Ιωαννίνων στην επιτροπή καθορισμού λατομικών περιοχών Ν. Ιωαννίνων σχετικά με την ανάγκη θεσμοθέτησης λατομικών περιοχών στο Νομό Ιωαννίνων.

9. Την αριθ. πρωτ. 3249/11-11-2008 αίτηση της Όλγας Πάντου για τον καθορισμό ως λατομικής περιοχής της ιδιωτικής έκτασης 27.101,94 τ.μ. συνοδευόμενη με το κατά τις διατάξεις παράβολο αξίας 2.935,00 € και τα σχετικά συμβολαιογραφικά έγγραφα (μίσθωσης, αγοράς και αποδοχής κληρονομιάς) που αφορούν την αιτούμενη λατομική έκταση.

10. Την αριθ. πρωτ. 921/10-12-2008 γνωμάτευση του ΙΓΜΕ (Περιφερειακή μονάδα Ηπείρου) σχετικά με την καταλληλότητα των πετρωμάτων της αιτούμενης έκτασης.

11. Το αριθ. πρωτ. 3068/4-8-2008 έγγραφο του Δασαρχείου Ιωαννίνων σχετικά με τον χαρακτηρισμό της αιτούμενης έκτασης.

12. Την αριθ. πρωτ. ΥΠΠΟ/ΓΔΑΠ/ΑΡΧ/Α1/Φ12/74605/3898/7-10-2009 θετική γνωμοδότηση της Δ/σης Προϊστορικών και Κλασικών Αρχαιοτήτων του Υπουργείου Πολιτισμού.

13. Την αριθ. πρωτ. 2794/22-12-2008 θετική γνωμοδότηση της Περιφερειακής Υπηρεσίας Τουρισμού Ηπείρου του ΕΟΤ.

14. Την αριθ. πρωτ. Φ.114.3/325/114429/Σ.2570/16-9-2009 θετική γνωμοδότηση της Δ/σης Πληροφοριών - Ασφαλείας/2β του Γ.Ε.Σ.

15. Την από 16/6/2009 έκθεση της Επιτροπής Καθορισμού Λατομικών Περιοχών στο Νομό Ιωαννίνων σύμφωνα με την οποία τα μέλη της αφού έλαβαν υπόψη τις θετικές γνωμοδοτήσεις των αρμοδίων Υπηρεσιών, τις επιπτώσεις στο περιβάλλον, τον τρόπο προσπέλασης και τα έργα υποδομής, καταλληλότητα πετρώματος, και τις ανάγκες του Νομού σε αδρανή υλικά, συμφωνούν ομόφωνα να προταθεί η υπόψη περιοχή για τον καθορισμό της ως λατομική.

16. Την αιτιολογημένη γνώμη σύμφωνα με τη 13/133/23-11-2009 απόφαση του Νομαρχιακού Συμβουλίου της Ν.Α. Ιωαννίνων με την οποία γίνεται δεκτή η πρόταση της Επιτροπής για τον καθορισμό της ανωτέρω ιδιωτικής έκτασης ως λατομικής περιοχής, αποφασίζουμε:

Καθορίζουμε σύμφωνα με τις διατάξεις του άρθ. 3 παρ. 2 εδαφ. β' του Ν. 1428/1984, όπως τροποποιήθηκε και ισχύει σήμερα, ως ιδιωτική λατομική περιοχή αδρανών υλικών την αιτούμενη από την Όλγα Πάντου (ιδιόκτητη και μισθωμένη) έκταση εμβαδού 27.101,94 τ.μ. που βρίσκεται στη θέση «Πολύκενο» του Τ.Δ. Δελβινακίου του Δήμου Δελβινακίου του Νομού Ιωαννίνων όπως αποτυπώνεται στο συνημμένο τοπογραφικό διάγραμμα υπό κλίμακα 1:5000.

Η περιοχή ανήκει στο Φ.Χ. 1:50000 «ΔΕΛΒΙΝΑΚΙΟΥ» φ₀ = 39° 45' βόρειο, λ₀ = -3° 15' από Αθήνα. Οι συντεταγμένες του Τοπογραφικού Διαγράμματος αναφέρονται στην προβολή HATT και στο Ελληνικό Γεωδαιτικό Σύστημα Αναφοράς 1987.

Πίνακας Συντεταγμένων:


Σημείο	HATT		ΕΓΣΑ '87	
	X	Y	X	Y
Δ1	-1826.486	18916.880	196199.037	4424777.198
Δ2	-1795.658	18925.005	196230.163	4424784.097
M17	-1783.084	18921.568	196242.591	4424780.165
M18	-1770.624	18922.061	196255.061	4424780.165
M19	-1767.967	18930.483	196258.048	4424788.474
M20	-1774.637	18934.766	196251.554	4424793.018
M21	-1773.036	18945.305	196253.570	4424803.485
M22	-1779.995	18954.270	196246.972	4424812.719
M23	-1773.801	18957.948	196253.307	4424816.149
M24	-1761.682	18952.091	196265.184	4424809.817
M25	-1751.155	18960.733	196276.045	4424818.035
M26	-1730.564	18932.236	196295.491	4424788.745
M27	-1729.953	18916.794	196295.491	4424773.292
M28	-1747.308	18905.664	196277.709	4424762.857
M29	-1735.519	18887.280	196288.762	4424744.021
M30	-1711.631	18893.715	196312.885	4424749.506
M31	-1689.699	18893.454	196334.789	4424748.377
M32	-1671.142	18869.220	196352.373	4424723.427
M33	-1648.328	18855.345	196374.620	4424708.660
M34	-1669.399	18847.610	196353.259	4424701.765
M35	-1659.333	18833.056	196362.741	4424686.824
M36	-1638.756	18839.249	196383.547	4424692.197
M37	-1629.107	18830.976	196392.861	4424683.549
M38	-1619.149	18836.911	196403.046	4424689.085
M39	-1611.410	18824.363	196410.282	4424676.241
M40	-1619.248	18787.864	196401.006	4424640.080
M41	-1629.655	18770.920	196389.936	4424623.562
M42	-1650.074	18754.877	196368.898	4424608.340
M43	-1659.457	18747.505	196359.231	4424601.344
M44	-1657.431	18713.121	196359.895	4424566.907
M45	-1666.001	18693.889	196350.570	4424548.030
M46	-1665.941	18693.252	196350.605	4424547.391
M47	-1708.173	18711.327	196309.121	4424567.124
M48	-1708.880	18727.795	196309.067	4424583.606
M49	-1724.088	18724.794	196293.752	4424581.210
M50	-1733.056	18723.424	196284.737	4424580.196

M51	-1738.380	18721.730	196279.350	4424578.714
Δ1	-1826.486	18916.880	196199.037	4424777.198
	Εμβαδόν	27.101,94 τ.μ.		

Κατά της παρούσης απόφασης ασκείται προσφυγή από οποιονδήποτε δικαιολογεί έννομο συμφέρον ενώπιον του Γενικού Γραμματέα Περιφέρειας Ηπείρου, εντός προθεσμίας τριάντα (30) ημερών από την δημοσίευσή της. Η απόφαση αυτή να δημοσιευθεί στην Εφημερίδα της Κυβερνήσεως.

Ιωάννινα, 11 Μαρτίου 2010

Ο Νομάρχης
ΑΛΕΞ. ΚΑΧΡΙΜΑΝΗΣ

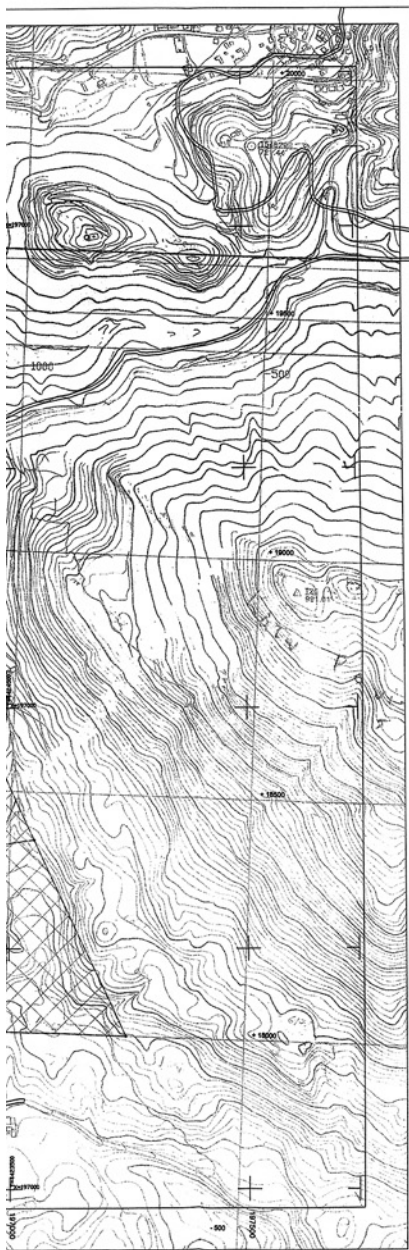


ΣΤΟΙΧΕΙΑ ΓΗΠΕΔΟΥ (ΜΑΤ)

Σημείο	X	Y	Απόσπασμα

ΣΤΟΙΧΕΙΑ ΓΗΠΕΔΟΥ (ΕΓΣΑ '87)

Σημείο	X	Y

ΑΠΟΣΠΑΣΜΑ ΧΑΡΤΗ ΠΕΡΙΟΧΗΣ 1:50.000

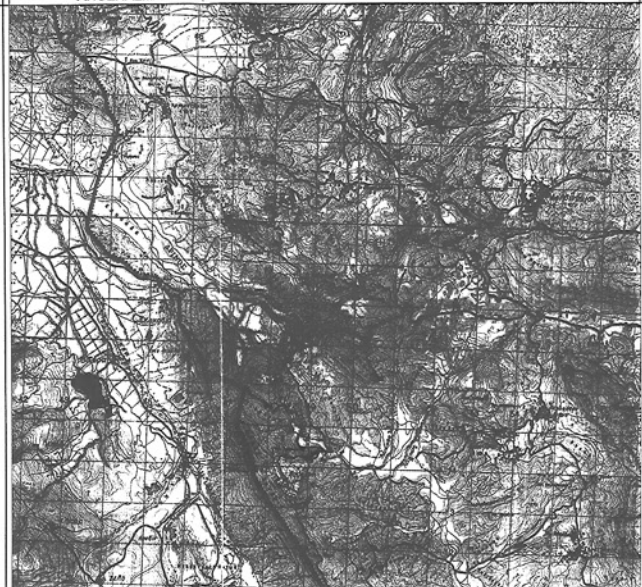

ΑΠΟΣΤΑΣΕΙΣ ΓΗΠΕΔΟΥ	
Το γήπεδο απέχει 109 μ. από την Επαρχ. Οδό Χάνι Δελφίνου-Σταυροπόλεως. Το γήπεδο απέχει 1274 μ. από την Εθνική Οδό Καλαμών-Καλαμάρας. Το γήπεδο απέχει 1640 μ. από το Μοναστήρι του Αγίου Σπυρίδωνος. Το γήπεδο απέχει 1111 μ. από το Μοναστήρι του Αγίου Ιωάννη. Το γήπεδο απέχει 2238 μ. από το Νοσοκομείο του Δ. Δ. Δελφίνου. Το γήπεδο απέχει 1364 μ. από το δρόμο ασφαλείας του Δ. Δ. Δελφίνου. Το γήπεδο απέχει 62 μ. από γραμμή της ΔΕΗ. Το γήπεδο συνορεύει με την Αστυνομική Δίωξη του Δ. Δ. Δελφίνου.	
1.- Οι μετρήσεις έγιναν με 4 δορυφορικούς δέκτες Trimble 5800 R.T.K. και εξάρτησή από το τριγωνομετρικό σημείο 068025 (Μουρά) της ΓΥΣ στο γεωδομικό σύστημα ΕΓΣΑ '87. 2.- Τα όρια των γηπέδων υποδείχθηκαν από τον φέρωντα ως δικατή κ.Ταθή Αδόπολο, τα μέλη των πλευρών και το εμβόδι υπολογίστηκαν αναλυτικά βάσει των συντεταγμένων. 3.- Στο παρόν τοπογραφικό διάγραμμα απεικονίζονται: α) Το γήπεδο με στοιχεία (Δ1-Δ2-Μ17-Μ18-Μ19-Μ20-Μ21-Μ22-Μ23-Μ24-Μ25-Μ26-Μ27-Μ28-Μ29-Μ30-Μ31-Μ32-Μ33-Μ34-Μ35-Μ36-Μ37-Μ38-Μ39-Μ40-Μ41-Μ42-Μ43-Μ44-Μ45-Μ46-Μ47-Μ48-Μ49-Μ50-Μ51-Δ1) εμβαδόν 27101,94 m².	
Τοπογραφικό διάγραμμα Κλίμακα 1: 6000 Η περιοχή που διαγράφηκε ανήκει στο Φ.Χ. 1:50000 "ΔΕΛΦΙΝΑΚΟΥ" Οι συντεταγμένες του Τοπογραφικού Διαγράμματος Αναφέρονται: 1. Στην Προβολή ΜΑΤΤ σε υποδιαίρεση 30' x 30' Ελλειπσοειδής BESSEL, DATUM Αθηνών, K.G.X. 1:100000 "ΔΕΛΦΙΝΑΚΟΥ" φσ = 99° 45' , έσοδα Ισ = 3" 15' , στο Αθίνα Κέντρος επί 500m (Μέτρος Αριθμοί) 2. Στο Ελληνικό Γεωδομικό Σύστημα Αναφοράς 1987 Ελλειπσοειδής αναφοράς το ΟΡΣ 80 προβολικό σύστημα την εγγύτητα μετρητική προβολή, Κεντρικός μεσημέριος λ=24' Συντεταγμένη κλίμακας Ισ= 0,998 Κέντρος επί 500m (Κέντρος Αριθμοί - Κέντρος)	
ΥΠΕΥΘΥΝΗ ΔΗΛΩΣΗ Οι τεχνικές προδιαγραφές του σχεδιαγράμματος σε επί τη φέρουσα το γεωδομικό και προβολικό σύστημα αναφοράς, το τριγωνικό και ισομετρικό δίκτυο και τις απαραίτητες μετρητικές συντεταγμένες, αναφέρονται πλήρως με τις αντίστοιχες προδιαγραφές που προβλέπονται από την υπ' αριθμόν 71154/12.7.1995 (ΦΕΚ 639/Δ/19-7-1995) απόφαση του Υπουργείου Περιβάλλοντος Χωροταξίας και Δημοσίων Έργων και την υπ' αριθμόν 6105/Δ/6.8.96κ.10161/2915 απόφαση του Υπουργείου Ανάπτυξης περί λειτουργίας της επιτροπής καθορισμού λειτουργιών περιφέρειας.	
ΥΠΕΥΘΥΝΗ ΔΗΛΩΣΗ Οι αποστάσεις της αποδεκτης έκτασης πλήρως τους όρους του άρθρου 81 του Κ.Μ.Α.Ε. και τους όρους της παραγράφου 4 του άρθρου 3 του Ν. 2115 / 1993.	
ΒΕΒΑΙΩΣΗ Ο κ.τ.β. υπογεγραμμένος Σίμπος Νικόλαος Τοπογράφος Μηχανικός Τ.Ε. Βεβαιώνει ότι το γήπεδο με στοιχεία Δ1-Δ2-Μ17-Μ18-Μ19-Μ20-Μ21-Μ22-Μ23-Μ24-Μ25-Μ26-Μ27-Μ28-Μ29-Μ30-Μ31-Μ32-Μ33-Μ34-Μ35-Μ36-Μ37-Μ38-Μ39-Μ40-Μ41-Μ42-Μ43-Μ44-Μ45-Μ46-Μ47-Μ48-Μ49-Μ50-Μ51-Δ1 εμβαδόν 27101,94 m². Βεβαιώνει επίσης ονομασία Δελφίνου, μετά από την Απογραφή περιφέρειας του Δ. Δ. Δελφίνου και είναι δυνατή έκταση. topomet A.E. ΣΥΜΒΟΥΛΟΙ ΜΗΧΑΝΙΚΟΙ ΕΠΙΧ. ΔΡΑΣΤΗΡΙΟΤΗΤΑ 40 - ΙΩΑΝΝΙΝΑ ΤΗΛ. 26110 43300 Α.Μ.Α.Ε. 51548 / 45 / Β' / 98 / 18 Ιωάννινα 15-11-2008	

ΥΠΕΥΘΥΝΗ ΔΗΛΩΣΗ (άρθρο 8 Ν. 1599/1986)

ΠΑΡΑΡΤΗΜΑΤΑ

ΥΠΕΥΘΥΝΗ ΔΗΛΩΣΗ

(άρθρο 8 Ν. 1599/1986)





Ημερομηνία: 12/11/2007
 Ο Διευθυντής
 Σίμπος Νικόλαος
 Τοπογράφος Μηχανικός Τ.Ε.

(Συμπληρωματικό)



ΕΡΓΟΔΟΤΗΣ	ΠΑΝΤΟΥ ΟΔΟΣ
ΕΡΓΟ	ΚΑΘΟΡΙΣΜΟΣ ΙΣΟΤΗΤΗΣ ΕΚΤΑΣΗΣ ΟΣ ΑΝΟΙΚΤΗ ΠΕΡΙΟΧΗ ΣΥΜΦΩΝΑ ΜΕ ΤΙΣ ΔΙΑΤΑΞΕΙΣ ΤΟΥ ΝΟΜΟΥ 2115/1993, ΟΠΩΣ ΕΧΕΙΤΕ ΣΗΜΕΡΑ
ΘΕΣΗ	"ΠΟΛΥΚΕΝΤΡΟΝ" Δ. Δ. ΔΕΛΦΙΝΑΚΟΥ ΔΗΜΟΣ ΔΕΛΦΙΝΑΚΟΥ
ΘΕΜΑ ΣΧΕΔΙΟΥ	ΤΟΠΟΓΡΑΦΙΚΟ ΔΙΑΓΡΑΜΜΑ ΓΗΠΕΔΟΥ
Αριθμός Σχεδίου	Α1
Χρόνος Μίσθωσης	ΝΟΕΜΒΡΙΟΣ 2008
Αριθμός Έργου	067Δ0050
Κλίμακα	1:5000

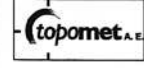 ΣΥΜΒΟΥΛΟΙ ΜΗΧΑΝΙΚΟΙ Σίμπος Νικόλαος Τοπογράφος Μηχανικός Τ.Ε. Σίμπος Δημήτριος Τοπογράφος Μηχανικός Τ.Ε.	Σίμπος Νικόλαος Τοπογράφος Μηχανικός Τ.Ε. Ο Υπολόγιστος Στοιχείων topomet A.E. ΣΥΜΒΟΥΛΟΙ ΜΗΧΑΝΙΚΟΙ ΕΠΙΧ. ΔΡΑΣΤΗΡΙΟΤΗΤΑ 40 - ΙΩΑΝΝΙΝΑ ΤΗΛ. 26110 43300 Α.Μ.Α.Ε. 51548 / 45 / Β' / 98 / 18 Ιωάννινα 15-11-2008
---	--

ΕΘΝΙΚΟ ΤΥΠΟΓΡΑΦΕΙΟ

ΕΦΗΜΕΡΙΣ ΤΗΣ ΚΥΒΕΡΝΗΣΕΩΣ

ΠΕΡΙΦΕΡΕΙΑΚΑ ΓΡΑΦΕΙΑ ΠΩΛΗΣΗΣ Φ.Ε.Κ.

ΘΕΣΣΑΛΟΝΙΚΗ - Βασ. Όλγας 227	23104 23956	ΛΑΡΙΣΑ - Διοικητήριο	2410 597449
ΠΕΙΡΑΙΑΣ - Ευριπίδου 63	210 4135228	ΚΕΡΚΥΡΑ - Σαμαρά 13	26610 89122
ΠΑΤΡΑ - Κορίνθου 327	2610 638109	ΗΡΑΚΛΕΙΟ - Πεδιάδος 2	2810 300781
ΙΩΑΝΝΙΝΑ - Διοικητήριο	26510 87215	ΜΥΤΙΛΗΝΗ - Πλ. Κωνσταντινουπόλεως 1	22510 46654
ΚΟΜΟΤΗΝΗ - Δημοκρατίας 1	25310 22858		

ΤΙΜΗ ΠΩΛΗΣΗΣ ΦΥΛΛΩΝ ΤΗΣ ΕΦΗΜΕΡΙΔΟΣ ΤΗΣ ΚΥΒΕΡΝΗΣΕΩΣ

Σε έντυπη μορφή

- Για τα Φ.Ε.Κ. από 1 μέχρι 16 σελίδες σε 1 €, προσαυξανόμενη κατά 0,20 € για κάθε επιπλέον οκτασέλιδο ή μέρος αυτού.
- Για τα φωτοαντίγραφα Φ.Ε.Κ. σε 0,15 € ανά σελίδα.

Σε μορφή DVD/CD

Τεύχος	Ετήσια έκδοση	Τριμηνιαία έκδοση	Μηνιαία έκδοση
Α'	150 €	40 €	15 €
Β'	300 €	80 €	30 €
Γ'	50 €	-	-
Υ.Ο.Δ.Δ.	50 €	-	-
Δ'	110 €	30 €	-

Τεύχος	Ετήσια έκδοση	Τριμηνιαία έκδοση	Μηνιαία έκδοση
Α.Α.Π.	110 €	30 €	-
Ε.Β.Ι.	100 €	-	-
Α.Ε.Δ.	5 €	-	-
Δ.Δ.Σ.	200 €	-	20 €
Α.Ε. - Ε.Π.Ε. και Γ.Ε.ΜΗ.	-	-	100 €

- Η τιμή πώλησης μεμονωμένων Φ.Ε.Κ. σε μορφή cd-rom από εκείνα που διατίθενται σε ψηφιακή μορφή και μέχρι 100 σελίδες, σε 5 € προσαυξανόμενη κατά 1 € ανά 50 σελίδες.
- Η τιμή πώλησης σε μορφή cd-rom/dvd, δημοσιευμάτων μιας εταιρείας στο τεύχος Α.Ε.-Ε.Π.Ε. και Γ.Ε.ΜΗ. σε 5 € ανά έτος.

ΠΑΡΑΓΓΕΛΙΑ ΚΑΙ ΑΠΟΣΤΟΛΗ Φ.Ε.Κ.: Τηλεφωνικά: 210 4071010 - fax: 210 4071010 - internet: <http://www.et.gr>

ΕΤΗΣΙΕΣ ΣΥΝΔΡΟΜΕΣ Φ.Ε.Κ.

Τεύχος	Έντυπη μορφή	Ψηφιακή Μορφή
Α'	225 €	190 €
Β'	320 €	225 €
Γ'	65 €	Δωρεάν
Υ.Ο.Δ.Δ.	65 €	Δωρεάν
Δ'	160 €	80 €
Α.Α.Π.	160 €	80 €
Ε.Β.Ι.	65 €	33 €

Τεύχος	Έντυπη μορφή	Ψηφιακή Μορφή
Α.Ε.Δ.	10 €	Δωρεάν
Α.Ε. - Ε.Π.Ε. και Γ.Ε.ΜΗ.	2250 €	645 €
Δ.Δ.Σ.	225 €	95 €
Α.Σ.Ε.Π.	70€	Δωρεάν
Ο.Π.Κ.	-	Δωρεάν
Α' + Β' + Δ' + Α.Α.Π.	-	450 €

- Το τεύχος Α.Σ.Ε.Π. (έντυπη μορφή) θα αποστέλλεται σε συνδρομητές ταχυδρομικά, με την επιβάρυνση των 70 €, ποσό το οποίο αφορά τα ταχυδρομικά έξοδα.
- Για την παροχή πρόσβασης μέσω διαδικτύου σε Φ.Ε.Κ. προηγούμενων ετών και συγκεκριμένα στα τεύχη: α) Α, Β, Δ, Α.Α.Π., Ε.Β.Ι. και Δ.Δ.Σ., η τιμή προσαυξάνεται, πέραν του ποσού της ετήσιας συνδρομής του 2007, κατά 40 € ανά έτος και ανά τεύχος και β) για το τεύχος Α.Ε.-Ε.Π.Ε. & Γ.Ε.ΜΗ., κατά 60 € ανά έτος παλαιότητας.

* Η καταβολή γίνεται σε όλες τις Δημόσιες Οικονομικές Υπηρεσίες (Δ.Ο.Υ.). Το πρωτότυπο διπλότυπο (έγγραφο αριθμ. πρωτ. 9067/28.2.2005 2η Υπηρεσία Επιτρόπου Ελεγκτικού Συνεδρίου) με φροντίδα των ενδιαφερομένων, πρέπει να αποστέλλεται ή να κατατίθεται στο Εθνικό Τυπογραφείο (Καποδιστρίου 34, Τ.Κ. 104 32 Αθήνα).

* Σημειώνεται ότι φωτοαντίγραφα διπλοτύπων, ταχυδρομικές Επιταγές για την εξόφληση της συνδρομής, δεν γίνονται δεκτά και θα επιστρέφονται.

* Οι οργανισμοί τοπικής αυτοδιοίκησης, τα νομικά πρόσωπα δημοσίου δικαίου, τα μέλη της Ένωσης Ιδιοκτητών Ημερησίου Τύπου Αθηνών και Επαρχίας, οι τηλεοπτικοί και ραδιοφωνικοί σταθμοί, η Ε.Σ.Η.Ε.Α., τα τριτοβάθμια συνδικαλιστικά Όργανα και οι τριτοβάθμιες επαγγελματικές ενώσεις δικαιούνται έκπτωσης πενήντα τοις εκατό (50%) επί της ετήσιας συνδρομής (τρέχον έτος + παλαιότητα).

* Το ποσό υπέρ Τ.Α.Π.Ε.Τ. [5% επί του ποσού συνδρομής (τρέχον έτος + παλαιότητα)], καταβάλλεται ολόκληρο (Κ.Α.Ε. 3512) και υπολογίζεται πριν την έκπτωση.

* Στην Ταχυδρομική συνδρομή του τεύχους Α.Σ.Ε.Π. δεν γίνεται έκπτωση.

Πληροφορίες για δημοσιεύματα που καταχωρούνται στα Φ.Ε.Κ. στο τηλ.: 210 5279000.

Φωτοαντίγραφα παλαιών Φ.Ε.Κ.: Μάρνη 8 τηλ.: 210 8220885, 210 8222924, 210 5279050.

Οι πολίτες έχουν τη δυνατότητα ελεύθερης ανάγνωσης των δημοσιευμάτων που καταχωρούνται σε όλα τα τεύχη της Εφημερίδας της Κυβερνήσεως πλην εκείνων που καταχωρούνται στο τεύχος Α.Ε.-Ε.Π.Ε. και Γ.Ε.ΜΗ., από την ιστοσελίδα του Εθνικού Τυπογραφείου (www.et.gr).

Οι υπηρεσίες εξυπηρέτησης πολιτών λειτουργούν καθημερινά από 08:00 μέχρι 13:00



* 0 4 0 0 1 6 6 0 8 0 4 1 0 0 0 1 6 *

ΑΠΟ ΤΟ ΕΘΝΙΚΟ ΤΥΠΟΓΡΑΦΕΙΟ

ΚΑΠΟΔΙΣΤΡΙΟΥ 34 * ΑΘΗΝΑ 104 32 * ΤΗΛ. 210 52 79 000 * FAX 210 52 21 004
ΗΛΕΚΤΡΟΝΙΚΗ ΔΙΕΥΘΥΝΣΗ: <http://www.et.gr> — e-mail: webmaster.et@et.gr