



ΕΦΗΜΕΡΙΣ ΤΗΣ ΚΥΒΕΡΝΗΣΕΩΣ

ΤΗΣ ΕΛΛΗΝΙΚΗΣ ΔΗΜΟΚΡΑΤΙΑΣ

ΤΕΥΧΟΣ ΤΕΤΑΡΤΟ

Αρ. Φύλλου 167

8 Απριλίου 2010

ΑΠΟΦΑΣΕΙΣ

Αριθμ. 3535

Καθορισμός ορίων αιγιαλού και παραλίας στη νήσο «Αρκούδι» συμπλέγματος Εχινάδων Δήμου Ιθάκης, του Ν. Κεφαλληνίας.

Η ΓΕΝΙΚΗ ΓΡΑΜΜΑΤΕΑΣ
ΠΕΡΙΦΕΡΕΙΑΣ ΙΟΝΙΩΝ ΝΗΣΩΝ

Έχοντας υπόψη :

1. Τις διατάξεις του Ν. 2971/2001 (ΦΕΚ 285/τ. Α'/19-12-2001) «Περί αιγιαλού και παραλίας».

2. Τις διατάξεις του Ν.Δ. 439/70 «περί συμπλήρωσης των διατάξεων περί αιγιαλού».

3. Τις διατάξεις του Ν. 3200/55 «περί διοικητικής αποκέντρωσης» όπως αυτές τροποποιήθηκαν και ισχύουν σήμερα με τα Ν.Δ. 532/1970 Β.Δ. 704/1970, Β.Δ. 705/1970, Β.Δ. 192/1972, Π.Δ. 71/1984, Π.Δ. 347/1986, Ν. 2026/1992 και Π.Δ. 97/1993.

4. Τις διατάξεις του άρθρου 19 παράγρ. 5 Ν. 2344/1995, του άρθρου 52 παρ. 6 Ν. 2218/1994, του άρθρου 4 παράρ. 7 του Ν. 2240/1994, δυνάμει των οποίων αρμοδιότητες του Υπουργείου Οικονομικών που είχαν μεταβιβασθεί στους Νομάρχες, ανήκουν στον Περιφερειακό Δ/ντή, σε συνδυασμό με αυτές του άρθρου 14 παρ. 2 του Ν. 2399/96 με τις οποίες προβλέπεται η κατάργηση των θέσεων των Περι/κων Δ/ντών, οι αρμοδιότητες πλέον του οποίου περιήλθαν στο Γενικό Γραμματέα της Περιφέρειας και ασκούνται από τον αναπληρωτή Περι/κό Δ/ντή.

5. Τις διατάξεις του τέταρτου εδαφίου της παρ. 2 του άρθρου 1 και της παρ. 6 του ιδίου άρθρου του Ν. 2503/97 «Διοίκηση, οργάνωση στελέχωση της Περιφέρειας, ρύθμιση θεμάτων για την Τοπική Αυτοδιοίκηση και άλλες διατάξεις» (ΦΕΚ 107/Α'), σύμφωνα με τις οποίες οι Περιφερειακές Υπηρεσίες του Υπουργείου Οικονομικών, που συγκροτούσαν την Περιφερειακή Διοίκηση του Νόμου ή της Νομαρχίας, δεν υπήχθησαν στην ενιαία οργανική μονάδα της Περιφέρειας, ούτε καταργήθηκαν αλλά αποτελούν από 1.9.1997, Υπηρεσίες του Υπουργείου Οικονομικών.

6. Το υπ' αριθμ 28979/31.7.1997 έγγραφο της Δ/νσης Διοίκησης του Υπουργείου Εσωτερικών, Δημ. Διοίκησης και Αποκέντρωσης, σύμφωνα με το οποίο οι αρμοδιότητες του Γενικού Γραμματέα της Περιφέρειας σε θέματα Υπηρεσιών του Υπουργείου Οικονομικών, μεταφέρονται από 1.9.1997 στον Υπουργό Οικονομικών.

7. Τις διατάξεις της παρ. 21 του άρθρου 46 του Ν. 3220/2004 (ΦΕΚ 15/τ. Α'/28-1-2004 «Μεταβίβαση αρμο-

διοτήτων του Υπουργού Οικονομίας και Οικονομικών στον Γεν. Γραμματέα της Περιφέρειας».

8. Το υπ' αριθμ. 1030067/296/Α0006/7-4-2004 έγγραφο της Δ/νσης Οργάνωσης της Γενικής Δ/νσης Διοικητικής Υποστήριξης του Υπουργείου Οικονομίας και Οικονομικών «Διευκρινίσεις για τις αρμοδιότητες των Υφυπουργών Οικονομίας και Οικονομικών που περιέχονται από 10-4-2004 στους Γεν. Γραμματείς Περιφερειών».

9. Την από 03/10/2007 έκθεση της επιτροπής καθορισμού των ορίων αιγιαλού- παραλίας στη νήσο Αρκούδι συμπλέγματος Εχινάδων Δήμου Ιθάκης, του Ν. Κεφαλληνίας και το από Απρίλιο του 2007 τοπογραφικό - φωτογραμμετρικό διάγραμμα, κλίμακας 1/1000 το οποίο έχει συνταχθεί από τον τοπογράφο μηχανικό Μποτσάκο Λεωνίδα σε εννέα (9) πινακίδες, ελέγχθηκε κατά το δυνατό ως προς την ακρίβεια της αποτύπωσης στις 03/10/2007 από την τοπογράφο μηχανικό Μαρμαρά Αθηνά υπάλληλο της Κτηματικής Υπηρεσίας Κεφ/νίας και θεωρήθηκε την ίδια ημερομηνία από την Προϊσταμένη της Κτηματικής Υπηρεσίας Ν. Κεφαλληνίας.

10. Την 1081671/5094/25-05-2005 απόφαση Γενικού Γραμματέα Υπουργείου Οικονομίας και Οικονομικών με την οποία γίνεται αποδεκτή στο σύνολό της η 24α/2005 γνωμοδότηση του Γνωμοδοτικού Συμβουλίου Δημοσίων κτημάτων και Α.Π με την οποία το Συμβούλιο αποδέχεται ομόφωνα ότι το Δημόσιο (Υπουργείο Οικονομίας και Οικονομικών) δεν προβάλλει δικαιώματα κυριότητας επί της νησίδας «Άγιος Πέτρος» ή «Αρκούδι» του συμπλέγματος Εχινάδων νήσων Ν. Κεφαλληνίας με την επιφύλαξη των δικαιωμάτων του επί κοινοχρήστων χώρων του αιγιαλού, της παραλίας και του παλαιού αιγιαλού, για τους λόγους που διαλαμβάνονται σε αυτή.

11. Την 221/99 γνωμοδότηση ΝΣΚ που έχει γίνει αποδεκτή από τον Υφυπουργό Οικονομικών σύμφωνα με την οποία κατά το διοικητικό καθορισμό του αιγιαλού σε ιδιωτικές νησίδες δεν συντρέχει λόγος δημιουργίας παραλίας αφού ο σκοπός που εξυπηρετεί η ζώνη αυτή δεν υφίσταται

12. Το υπ' αριθμ. 544.5/922/08/17-12-08 έγγραφο του Γενικού Επιτελείου Ναυτικού, αποφασίζουμε:

Επικυρώνουμε την από 03/10/2007 έκθεσή της κατά το άρθρο 3 του Ν. 2971/2001 αρμόδιας Επιτροπής περί χάραξης των ορίων αιγιαλού παραλίας στη νήσο Αρκούδι συμπλέγματος Εχινάδων Δήμου Ιθάκης Ν. Κεφαλληνίας καθώς επίσης και το από Απρίλιο του 2007 τοπογραφικό-φωτογραμμετρικό διάγραμμα, κλίμακας 1/1000 το

οποίο έχει συνταχθεί από τον τοπογράφο μηχ/κο Μποτσάκο Λεωνίδα σε εννέα (9) πινακίδες, ελέγχθηκε κατά το δυνατό ως προς την ακρίβεια της αποτύπωσης στις 03/10/2007 από την τοπογράφο μηχ/κο Μαρμαρά Αθηνά υπάλληλο της Κτηματικής Υπηρεσίας Κεφ/νίας και θεωρήθηκε την ίδια ημερομηνία από την Προϊσταμένη της Κτηματικής Υπηρεσίας Ν. Κεφαλληνίας.

Στο τοπογραφικό αυτό διάγραμμα καθορίστηκε οριογραμμή του αιγιαλού με συνεχή ερυθρή πολυγωνική γραμμή με στοιχεία 1, 2, ..., 143, 144, 1 της οποίας οι κορυφές είναι εξαρτημένες από το κρατικό τριγωνομετρικό δίκτυο.

Δεν καθορίζουμε ζώνη παραλίας.

Αποφαίνεται ότι δεν υφίσταται παλαιός αιγιαλός.

Εντός των ορίων του αιγιαλού δεν υπάρχουν κατασκευές.

Η απόφαση αυτή μαζί με την έκθεση της Επιτροπής και το τοπογραφικό διάγραμμα, να δημοσιευθούν στην Εφημερίδα της Κυβερνήσεως.

Κέρκυρα, 19 Μαρτίου 2010

Η Γενική Γραμματέας Περιφέρειας
ΒΑΣΙΛΙΚΗ ΑΛΕΞΑΝΔΡΙΔΟΥ

ΕΚΘΕΣΗ

ΕΠΙΤΡΟΠΗΣ ΚΑΘΟΡΙΣΜΟΥ

ΤΩΝ ΟΡΙΩΝ ΑΙΓΙΑΛΟΥ ΚΑΙ ΠΑΡΑΛΙΑΣ

Άρθρου 3 του Ν. 2971/2001 που συγκροτήθηκε με την αριθμ. 2313/30-08-2006

απόφαση Οικονομικής Επιθεώρησης Ιονίων Νήσων.

Καθορισμός, για πρώτη φορά, των ορίων αιγιαλού και παραλίας στη νήσο «Αρκούδι» συμπλέγματος Εχινάδων Δήμου Ιθάκης, του Ν. Κεφαλληνίας

Στο Αργοστόλι σήμερα την 03/10/2007 ημέρα Τετάρτη οι υπογεγραμμένοι :

1. Γιαννάκη Ροζαλία, αναπλ. Προϊσταμένη Κτηματικής Υπηρεσίας ως Πρόεδρος

2. Μαρμαρά Αθηνά Τοπογράφος Μηχ/κός Κτηματικής Υπηρεσίας Κεφ/νίας ως μέλος

3. Γεώργιος Νικολακόπουλος αναπλ.Υπολιμενάρχης Ιθάκης ως μέλος

4. Θεοπεφτάτου Αφροδίτη Προϊσταμένη Δ/σης Πολεοδομίας Ν. Α. Κεφαλληνίας η οποία δεν προσήλθε, ούτε ο νόμιμος αναπληρωτής της, αν και νόμιμα προσκλήθηκαν

5. Χαλμούκης Ιωάννης Δ/ντής Χωροταξίας και Περιβάλλοντος Περιφέρειας Ιονίων Νήσων ο οποίος δεν προσήλθε, ούτε ο νόμιμος αναπληρωτής του, αν και νόμιμα προσκλήθηκαν, αποτελούντες την Επιτροπή καθορισμού ορίων αιγιαλού και παραλίας, που συγκλήθηκε μετά από σχετική πρόσκληση της Προέδρου της, με γραμματέα της επιτροπής την Τσαγκά Σταυρούλα υπάλληλο Κτηματικής Υπηρεσίας Κεφαλληνίας που ορίστηκε από την Πρόεδρο της Επιτροπής για τη συνεδρίαση αυτή, λαβόντες υπόψη:

1. Την από 30-05-07 αίτηση της Αρκούδι Επενδυτική ΑΕ την οποία ζητείται ο καθορισμός των ορίων του αιγιαλού στη νήσο «Αρκούδι» συμπλέγματος Εχινάδων Δήμου Ιθάκης, του Ν. Κεφαλληνίας.

2. Το συνταχθέν από τον τοπογράφο μηχ/κό Μποτσάκο Λεωνίδα τον Απρίλιο του 2007 τοπογραφικό φωτογραμμετρικό διάγραμμα της παραπάνω περιοχής σε εννέα (9) πινακίδες με κλίμακα 1:1000 ελεγμένα κατά το δυνατό για την ακρίβεια της αποτύπωσης από τη Μαρμαρά Αθηνά Τοπογράφο Μηχ/κό, υπάλληλο Κτηματικής Υπηρεσίας Κεφ/νίας στις 03/10/2007 και θεωρημένα την ίδια ημερομηνία από την Προϊσταμένη της Κτηματικής Υπηρεσίας όπως ορίζουν οι διατάξεις του άρθρου 4 του Ν. 2971/01.

3. Τις διατάξεις του Ν. 2971/2001 «Αιγιαλός παραλία και άλλες διατάξεις».

4. Την αντίληψη που δημιουργήθηκε, κατά την επιτόπια μετάβασή μας στην παραπάνω θέση σχετικά με το πλάτος της βρεχόμενης από το χειμέριο κύμα ξηράς και τα λοιπά συναφή στοιχεία.

Ήτοι:

α) την γεωμορφολογία του εδάφους και πιο αναλυτικά ότι:

Η μορφολογία της ακτής είναι βραχώδης με κλίση η οποία στα δυτικά γίνεται περισσότερο απότομη και σε κάποιες περιοχές ως κατακόρυφη με ύψος στέψης έως και τα 25 μέτρα.

Της ακτής συνεχονται εκτάσεις βραχώδεις με κλίση και βλάστηση (σχίνιοι, πουρνάρια, έλατα, κυπαρίσσια), εκτός σχεδίου αδόμητες

Το φυσικό όριο βλάστησης συνίσταται από φυσική θαμνώδη και δενδρώδη βλάστηση (σχίνιοι, πουρνάρια).

β) το γεγονός ότι δεν εντοπίστηκαν παράκτιοι φυσικοί πόροι

γ) το γεγονός ότι η περιοχή προσβάλλεται από ΒΔ κυρίως αλλά και ανέμους των υπολοίπων κατευθύνσεων εντάσεως έως 6-7 Beaufort.

δ) τη μορφολογία του πυθμένα ο οποίος έχει βραχώδη κυρίως σύσταση

ε) το γεγονός ότι πρόκειται για ακτή που δεν βρίσκεται σε ανοιχτό πέλαγος

στ) το γεγονός ότι δεν υπάρχουν τεχνικά έργα που επηρεάζουν την ανάβαση του κυματισμού.

ζ) το γεγονός ότι δεν υπάρχουν εγκεκριμένες χωροταξικές κατευθύνσεις και χρήσεις γης που να επηρεάζουν την παράκτια ζώνη.

η) την 1081671/5094/25-05-2005 απόφαση Γενικού Γραμματέα Υπουργείου Οικονομίας και Οικονομικών με την οποία γίνεται αποδεκτή στο σύνολό της η 24α/2005 γνωμοδότηση του Γνωμοδοτικού Συμβουλίου Δημοσίων κτημάτων και Α.Π με την οποία το Συμβούλιο αποδέχεται ομόφωνα ότι το Δημόσιο (Υπουργείο Οικονομίας και Οικονομικών) δεν προβάλλει δικαιώματα κυριότητας επί της νησίδας «Άγιος Πέτρος» ή «Αρκούδι» του συμπλέγματος Εχινάδων νήσων Ν. Κεφαλληνίας με την επιφύλαξη των δικαιωμάτων του επί κοινοχρήστων χώρων του αιγιαλού, της παραλίας και του παλαιού αιγιαλού, για τους λόγους που διαλαμβάνονται σε αυτή.

θ) το γεγονός ότι δεν υφίσταται Κτηματολόγιο

ι) η περιοχή ανήκει στο Δίκτυο Natura 2000 (GR2220003 Εσωτερικό Αρχιπέλαγος Ιονίου).

6. Την 221/99 γνωμοδότηση ΝΣΚ που έχει γίνει αποδεκτή από τον Υφυπουργό Οικονομικών σύμφωνα με την οποία κατά το διοικητικό καθορισμό του αιγιαλού σε ιδιωτικές νησίδες δεν συντρέχει λόγος δημιουργίας παραλίας αφού ο σκοπός που εξυπηρετεί η ζώνη αυτή δεν υφίσταται, αποφασίζουμε:

1. Καθορίζουμε στο πιο πάνω τοπογραφικό διάγραμμα :

α) Την οριογραμμή του αιγιαλού με ερυθρή συνεχή πολυγωνική γραμμή 1, 2, ..., 143, 144, 1 της οποίας οι κορυφές είναι εξαρτημένες από το κρατικό τριγωνομετρικό δίκτυο.

2. Δεν καθορίζουμε ζώνη παραλίας.


3. Εντός του αιγιαλού δεν υπάρχουν κατασκευές.

4. Δεν διακρίνονται ίχνη παλαιού αιγιαλού.


Η Επιτροπή

Η Πρόεδρος
ΡΟΖΑΛΙΑ ΓΙΑΝΝΑΚΗ

Τα Μέλη
ΑΘΗΝΑ ΜΑΡΜΑΡΑ
ΓΕΩΡΓΙΟΣ ΝΙΚΟΛΑΚΟΠΟΥΛΟΣ

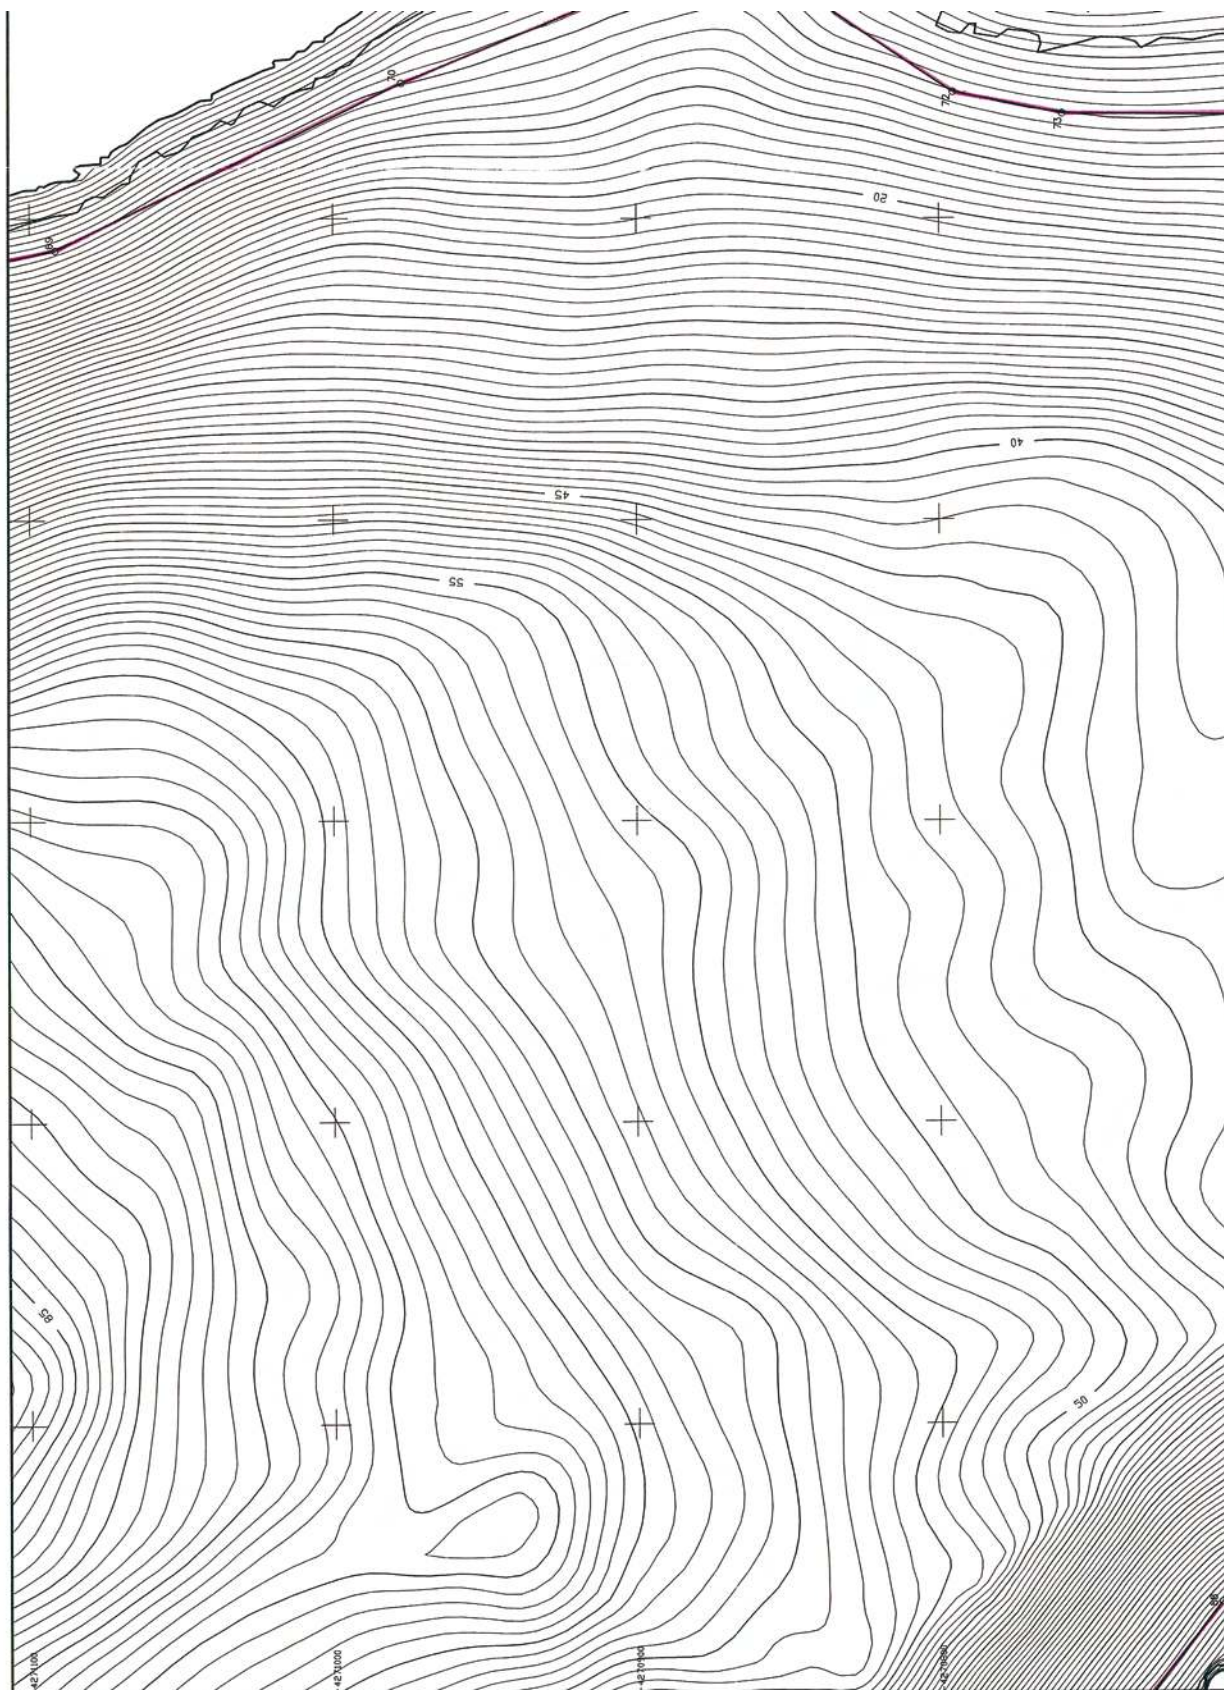

ΕΘΝΙΚΟ ΤΥΠΟΓΡΑΦΕΙΟ
Για τεχνικούς λόγους στο σχεδιάγραμμα,
έγινε σμίκρυνση, κατά ποσοστό **40%**

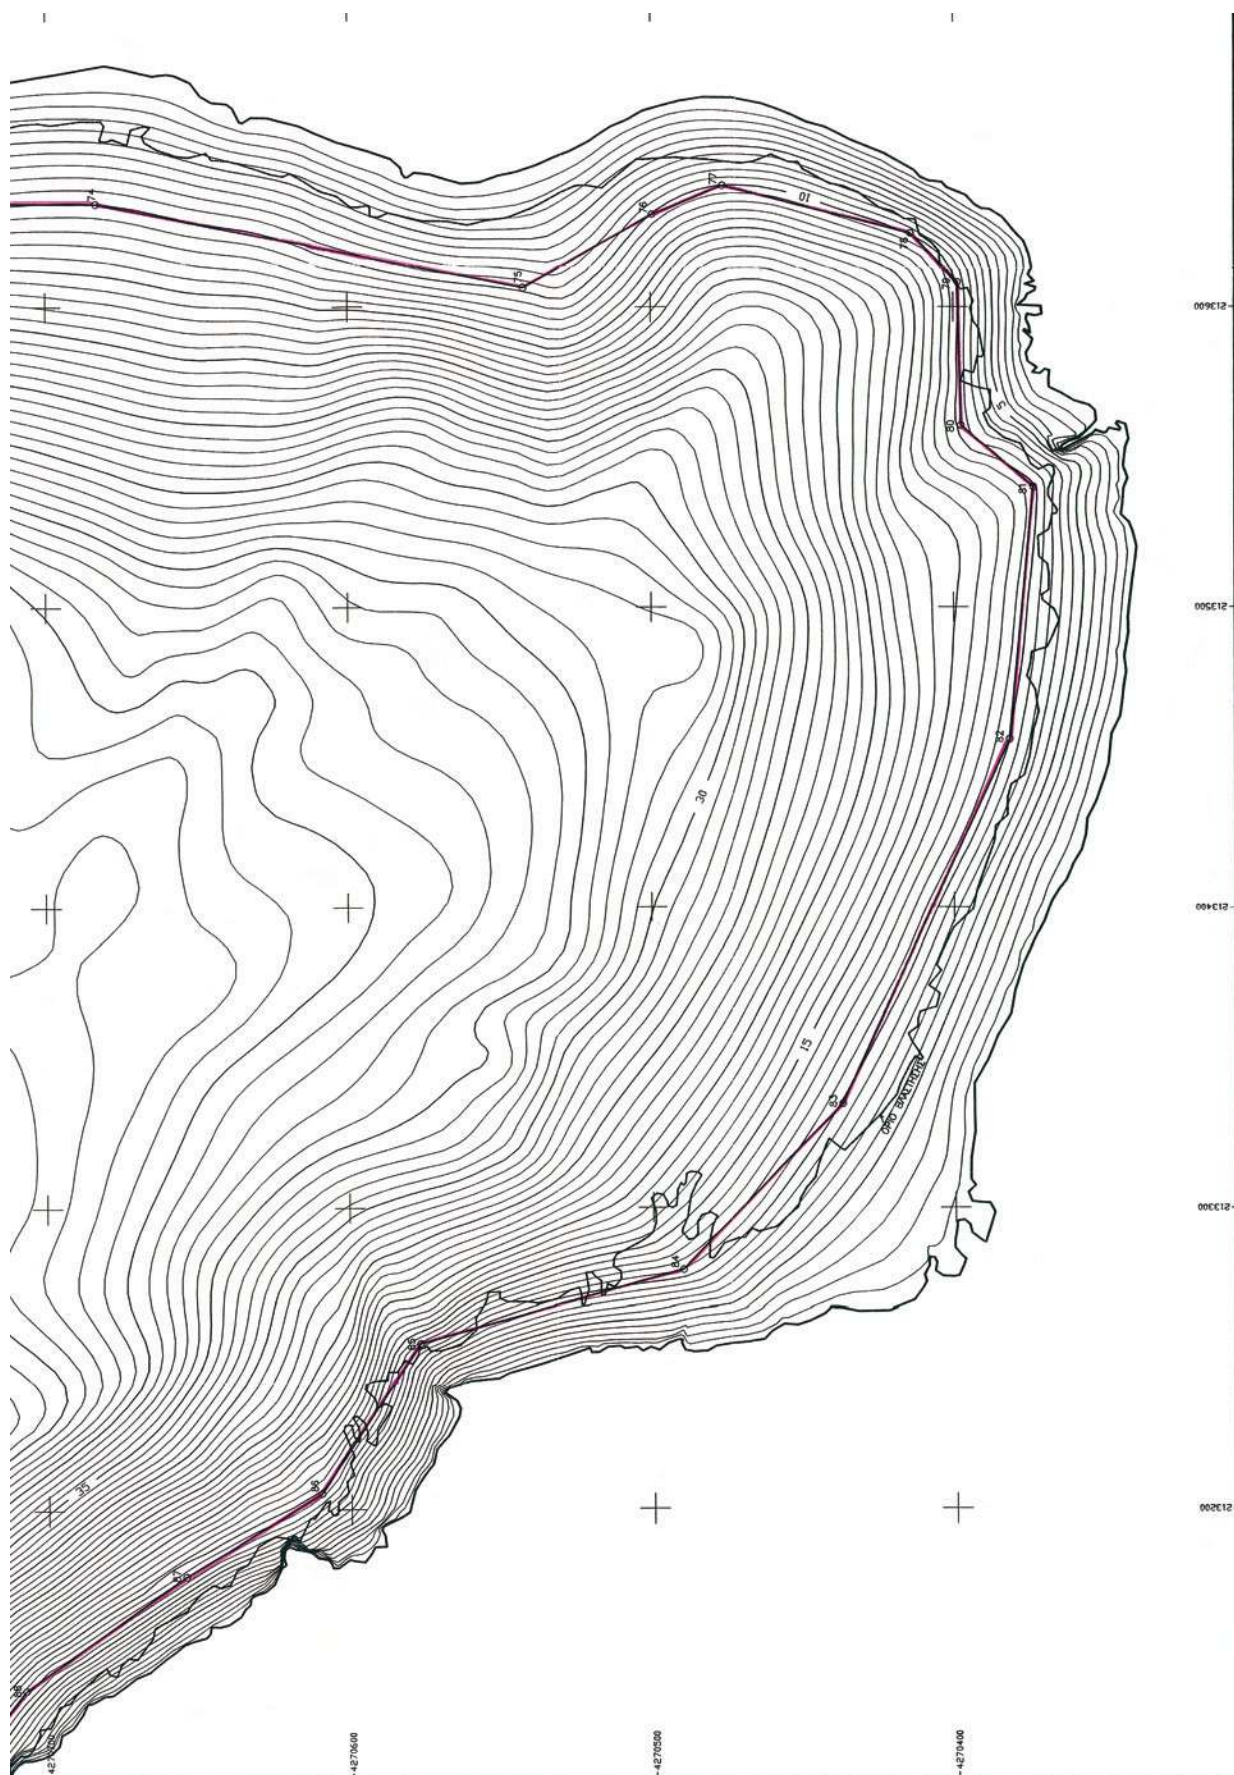



3	6	4	2
1	5	3	1

+

+

+

+

+

+

+

ΠΙΝΑΚΑΣ ΣΥΝΤΕΤΑΓΜΕΝΩΝ ΚΟΡΥΦΩΝ ΑΙΓΑΛΟΥ

Α/Κ	Χ	Ψ	Α/Κ	Χ	Ψ	Α/Κ	Χ	Ψ	Α/Κ	Χ	Ψ
1	212.876,09	4.273.543,59	37	214.021,52	4.272.484,45	73	213.634,73	4.270.759,12	109	212.272,77	4.271.784,31
2	212.911,80	4.273.555,84	38	213.998,86	4.272.405,08	74	213.634,25	4.270.683,32	110	212.288,60	4.271.799,27
3	212.965,58	4.273.538,78	39	214.041,92	4.272.320,95	75	213.606,57	4.270.542,18	111	212.295,88	4.271.880,83
4	213.040,08	4.273.544,57	40	214.039,00	4.272.299,31	76	213.630,92	4.270.499,48	112	212.289,35	4.271.882,91
5	213.118,14	4.273.603,28	41	213.997,51	4.272.222,86	77	213.640,34	4.270.476,25	113	212.298,35	4.271.899,99
6	213.213,95	4.273.636,29	42	213.981,96	4.272.165,23	78	213.624,80	4.270.414,11	114	212.305,97	4.271.934,15
7	213.283,01	4.273.604,41	43	213.933,12	4.272.071,30	79	213.608,32	4.270.388,57	115	212.317,19	4.271.964,15
8	213.387,76	4.273.521,16	44	213.898,25	4.271.997,21	80	213.660,47	4.270.397,42	116	212.316,80	4.271.963,83
9	213.525,46	4.273.510,19	45	213.887,47	4.271.892,37	81	213.640,03	4.270.373,02	117	212.319,07	4.272.007,96
10	213.560,34	4.273.495,23	46	213.865,56	4.271.822,74	82	213.656,16	4.270.381,80	118	212.350,60	4.272.055,54
11	213.638,14	4.273.423,15	47	213.807,70	4.271.749,55	83	213.634,65	4.270.437,15	119	212.355,25	4.272.126,38
12	213.675,08	4.273.418,00	48	213.770,73	4.271.674,12	84	213.729,28	4.270.490,11	120	212.378,56	4.272.165,52
13	213.715,13	4.273.389,61	49	213.737,07	4.271.659,11	85	213.755,73	4.270.576,73	121	212.404,90	4.272.248,53
14	213.784,82	4.273.321,18	50	213.698,26	4.271.676,61	86	213.705,32	4.270.609,77	122	212.445,35	4.272.425,12
15	213.801,65	4.273.281,24	51	213.598,61	4.271.705,77	87	213.770,02	4.270.654,88	123	212.474,59	4.272.570,55
16	213.931,94	4.273.120,68	52	213.567,34	4.271.734,34	88	213.740,08	4.270.707,81	124	212.467,71	4.272.739,45
17	213.946,91	4.273.086,94	53	213.535,21	4.271.784,77	89	213.665,32	4.270.785,25	125	212.480,69	4.272.762,66
18	213.946,91	4.273.051,92	54	213.486,73	4.271.824,36	90	212.987,61	4.270.804,32	126	212.489,25	4.272.885,91
19	213.931,22	4.273.009,97	55	213.473,45	4.271.813,38	91	212.917,41	4.270.732,75	127	212.510,98	4.272.886,33
20	213.903,12	4.272.974,23	56	213.455,83	4.271.797,37	92	212.848,03	4.270.743,16	128	212.530,48	4.272.888,11
21	213.869,70	4.272.939,58	57	213.480,31	4.271.765,67	93	212.511,53	4.270.912,73	129	212.591,43	4.272.925,06
22	213.877,90	4.272.917,52	58	213.483,68	4.271.702,75	94	212.412,46	4.270.992,55	130	212.592,96	4.272.961,37
23	213.892,60	4.272.895,27	59	213.511,55	4.271.652,24	95	212.262,24	4.271.115,63	131	212.603,88	4.272.980,47
24	213.948,80	4.272.899,43	60	213.568,86	4.271.550,04	96	212.306,52	4.271.171,02	132	212.609,34	4.273.036,60
25	214.128,12	4.272.928,04	61	213.639,46	4.271.476,65	97	212.300,93	4.271.194,38	133	212.641,35	4.273.045,39
26	214.148,53	4.272.911,24	62	213.672,66	4.271.432,04	98	212.277,89	4.271.199,64	134	212.644,47	4.273.071,07
27	214.137,72	4.272.869,23	63	213.698,27	4.271.363,18	99	212.227,83	4.271.202,15	135	212.627,31	4.273.108,87
28	214.136,82	4.272.814,62	64	213.693,23	4.271.280,58	100	212.180,74	4.271.228,39	136	212.652,00	4.273.174,45
29	214.157,66	4.272.732,79	65	213.670,72	4.271.237,33	101	212.176,68	4.271.258,96	137	212.673,33	4.273.260,58
30	214.145,99	4.272.682,30	66	213.645,11	4.271.197,90	102	212.187,68	4.271.286,96	138	212.700,67	4.273.295,79
31	214.154,75	4.272.644,00	67	213.628,11	4.271.175,42	103	212.213,14	4.271.403,24	139	212.722,83	4.273.262,84
32	214.159,50	4.272.650,67	68	213.576,62	4.271.146,42	104	212.210,06	4.271.450,26	140	212.751,85	4.273.281,44
33	214.157,67	4.272.621,39	69	213.589,41	4.271.091,50	105	212.247,35	4.271.549,53	141	212.769,45	4.273.337,26
34	214.144,13	4.272.611,38	70	213.644,70	4.270.977,33	106	212.268,43	4.271.599,54	142	212.769,20	4.273.372,27
35	214.087,21	4.272.578,19	71	213.690,31	4.270.887,59	107	212.271,43	4.271.658,12	143	212.751,40	4.273.451,21
36	214.084,95	4.272.538,80	72	213.641,79	4.270.795,37	108	212.270,50	4.271.689,07	144	212.802,02	4.273.453,49


-213709

-213908


006612


006912

ΕΛΛΗΝΙΚΗ ΔΗΜΟΚΡΑΤΙΑ ΚΤΗΜΑΤΙΚΗ ΥΠΗΡΕΣΙΑ ΚΕΦΑΛΛΗΝΙΑΣ ΘΕΜΑ ΣΧΕΔΙΟΥ: ΤΟΠΟΓΡΑΦΙΚΟ ΔΙΑΓΡΑΜΜΑ ΚΑΘΟΡΙΣΜΟΣ ΟΡΙΟΓΡΑΜΜΗΣ ΑΙΓΑΛΟΥ	
ΘΕΣΗ:	ΝΗΣΟΣ ΑΡΚΟΤΩΔΙ ΔΗΜΟΥ ΙΘΑΚΗΣ ΝΟΜΟΣ ΚΕΦΑΛΛΗΝΙΑΣ
ΕΝΔΙΑΦΕΡΟΜΕΝΟΣ:	ΑΡΚΟΤΩΔΙ ΕΠΙΕΝΔΤΙΚΗ Α.Ε.
ΤΠΟΝΗΜΑ	1. ΔΙΚΤΟ ΣΤΗΤΕΙΑΓΜΕΝΩΝ ΚΡΑΤΙΚΟ Ε.Γ.Σ.Α/87 2. ΤΥΟΜΕΤΡΑ ΑΠΟΛΥΤΑ 3. ΕΓΓΙΝΕ ΧΡΗΣΗ ΤΩΝ ΤΡΙΓΩΝΟΜΕΤΡΙΚΩΝ ΣΗΜΕΙΩΝ Γ.Γ.Σ. Π.1,2 Φ.Χ. Α.Γ. ΠΕΤΡΟΣ 1.50000 4. ΚΟΚΚΙΝΗ: ΟΡΙΟΓΡΑΜΜΗ ΑΙΓΑΛΟΥ
ΚΛΙΜΑΚΑ:	1:1000
ΑΡΙΘΜΟΣ ΣΧΕΔΙΟΥ	1
ΧΡΟΝΟΣ ΜΕΛΕΤΗΣ:	ΑΠΡΙΛΙΟΣ 2007
ΣΤΗΤΑΣΗ ΣΧΕΔΙΟΥ:	ΛΕΩΝΙΔΑΣ ΜΠΟΤΣΑΚΟΣ-ΤΟΠΟΓΡΑΦΟΣ ΜΗΧ/ΚΟΣ ΠΤΟΓΡΑΦΗ
ΛΕΩΝΙΔΑΣ ΜΠΟΤΣΑΚΟΣ ΔΙΠΛΩΜΑΤΟΥΧΟΣ ΤΟΠΟΓΡΑΦΟΣ ΜΗΧΑΝΙΚΟΣ ΕΘΝΙΚΟΥ ΜΕΤΕΩΡΟΛΟΓ. ΠΟΛΥΤΕΧΝΕΙΟΥ ΜΕΛΟΣ Τ.Ε.Ε. ΑΡΧΙΤΕΚΤ. ΜΗΤΡΩΟΥ 2339 ΤΑΧΥΔΡΟΜ. ΜΕΛΕΣΕΩΝ-ΑΘΗΝΑ ΤΗΛ. 8032-451	
ΕΛΕΓΧΘΗΚΕ 3-10-07	ΕΞΕΛΕΞΗ 3-10-07
ΜΑΡΜΑΡΑ ΑΘΗΝΑ DE Μαρμάρα Αρ. & Τοπογράφου	ΜΑΡΜΑΡΑ ΑΘΗΝΑ DE Μαρμάρα Αρ. & Τοπογράφου

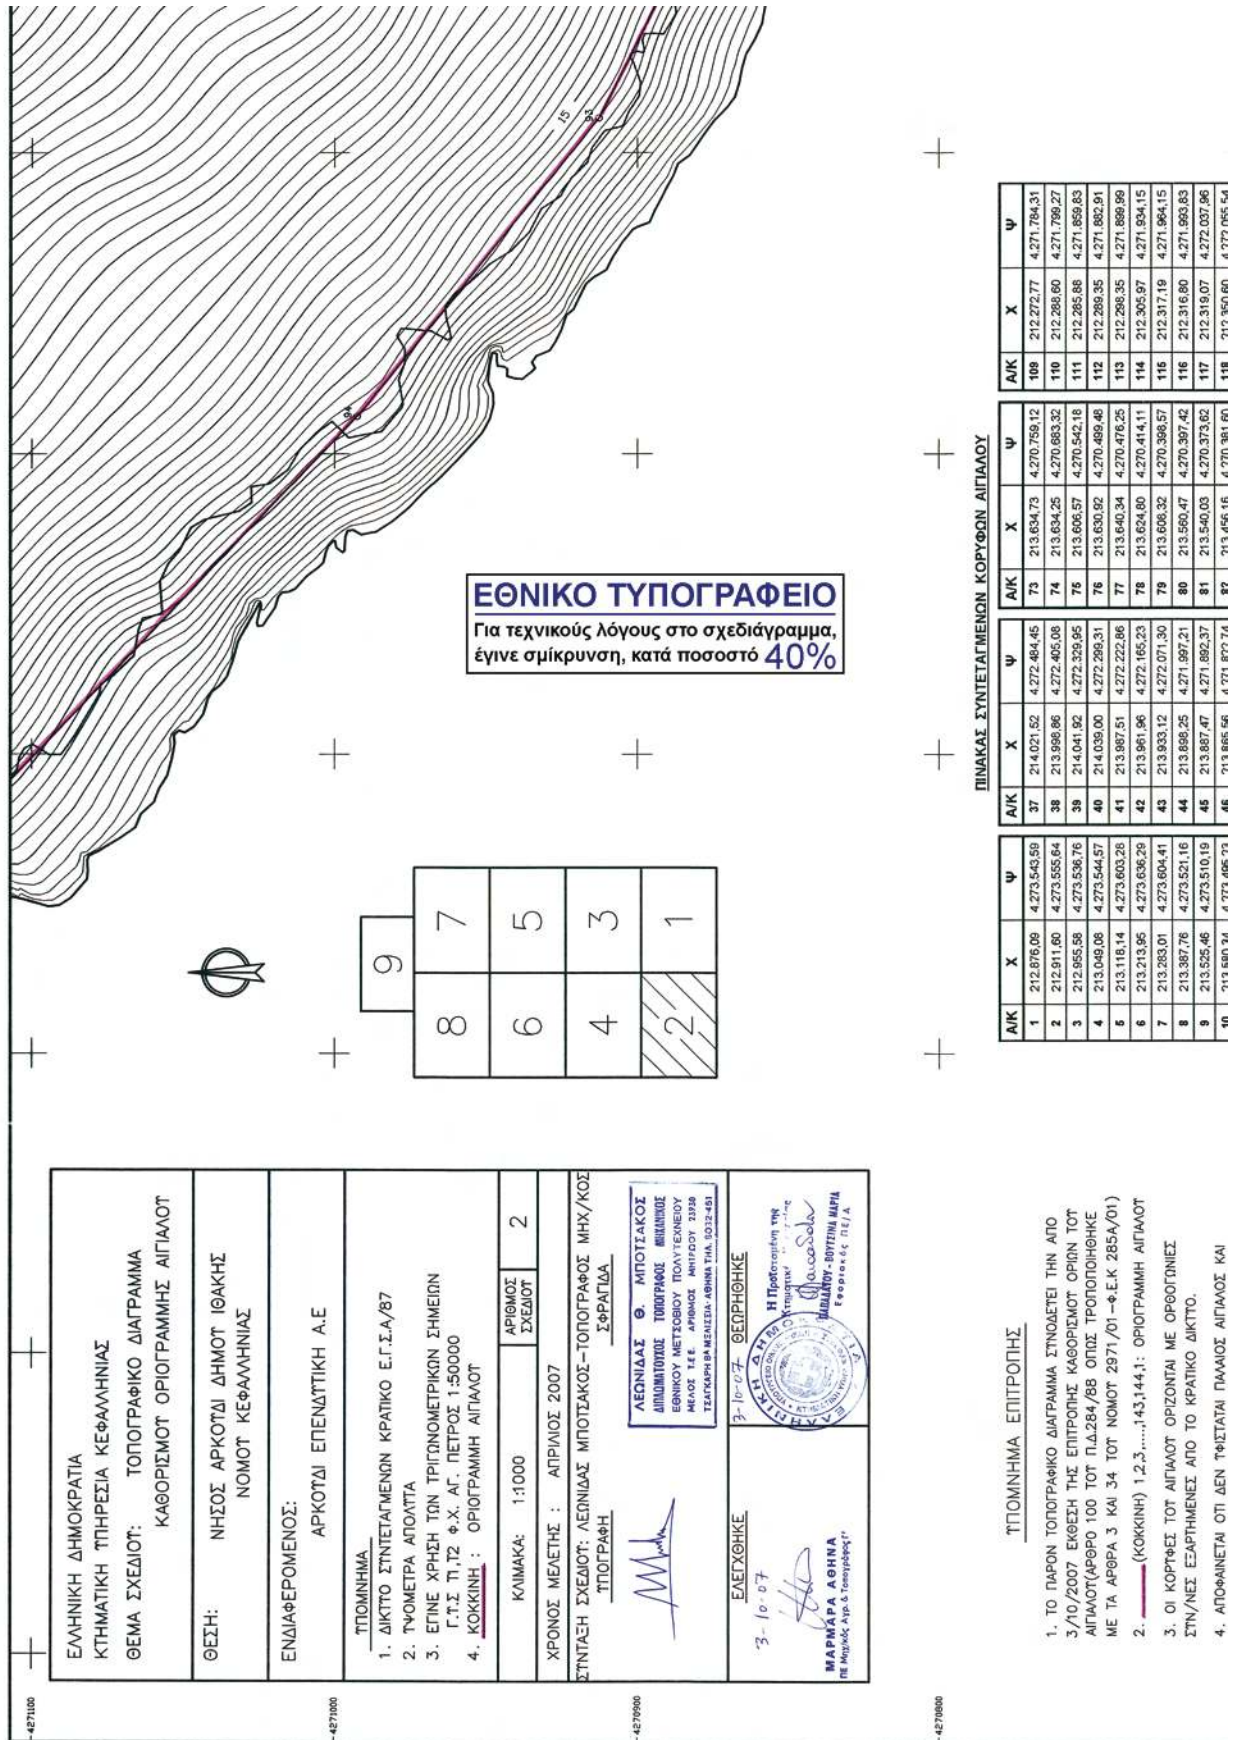




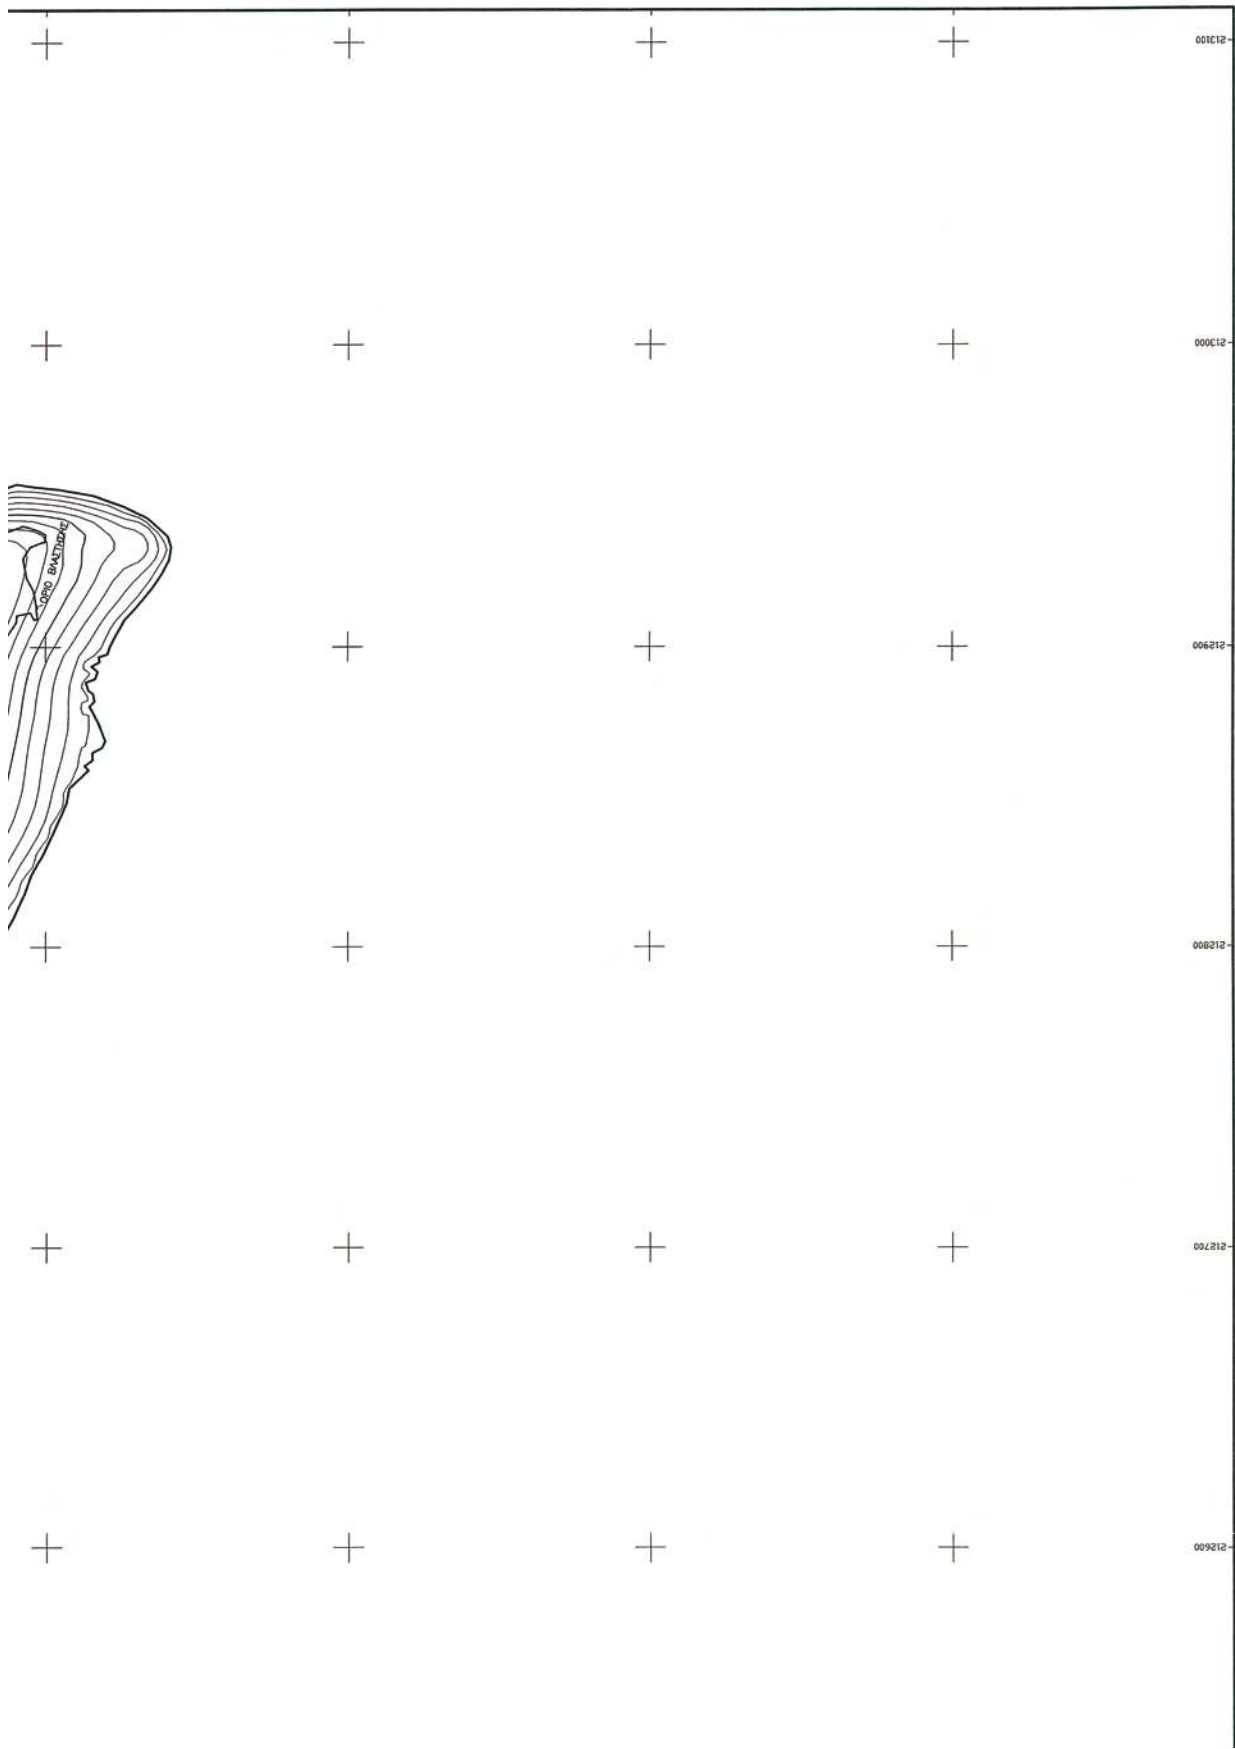

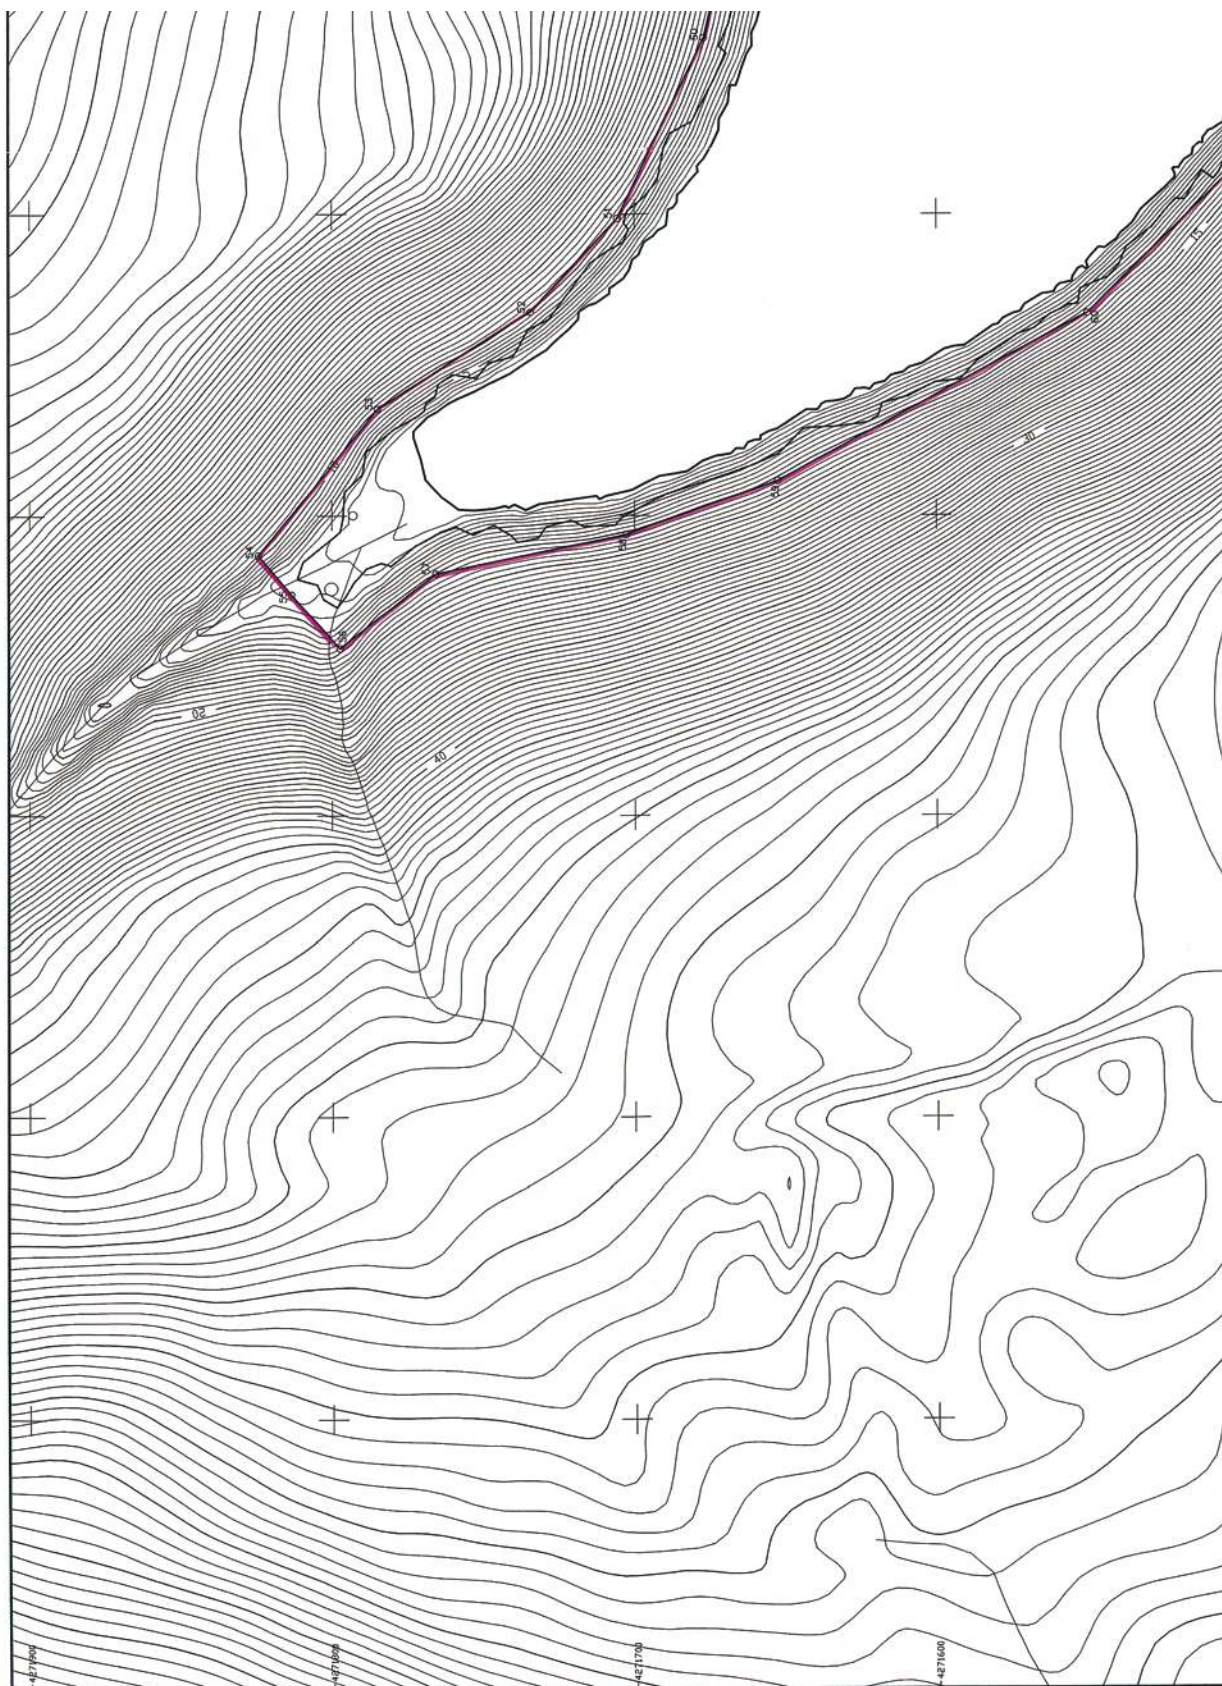

ΕΘΝΙΚΟ ΤΥΠΟΓΡΑΦΕΙΟ
Για τεχνικούς λόγους στο σχεδιάγραμμα,
έγινε σμίκρυνση, κατά ποσοστό **40%**

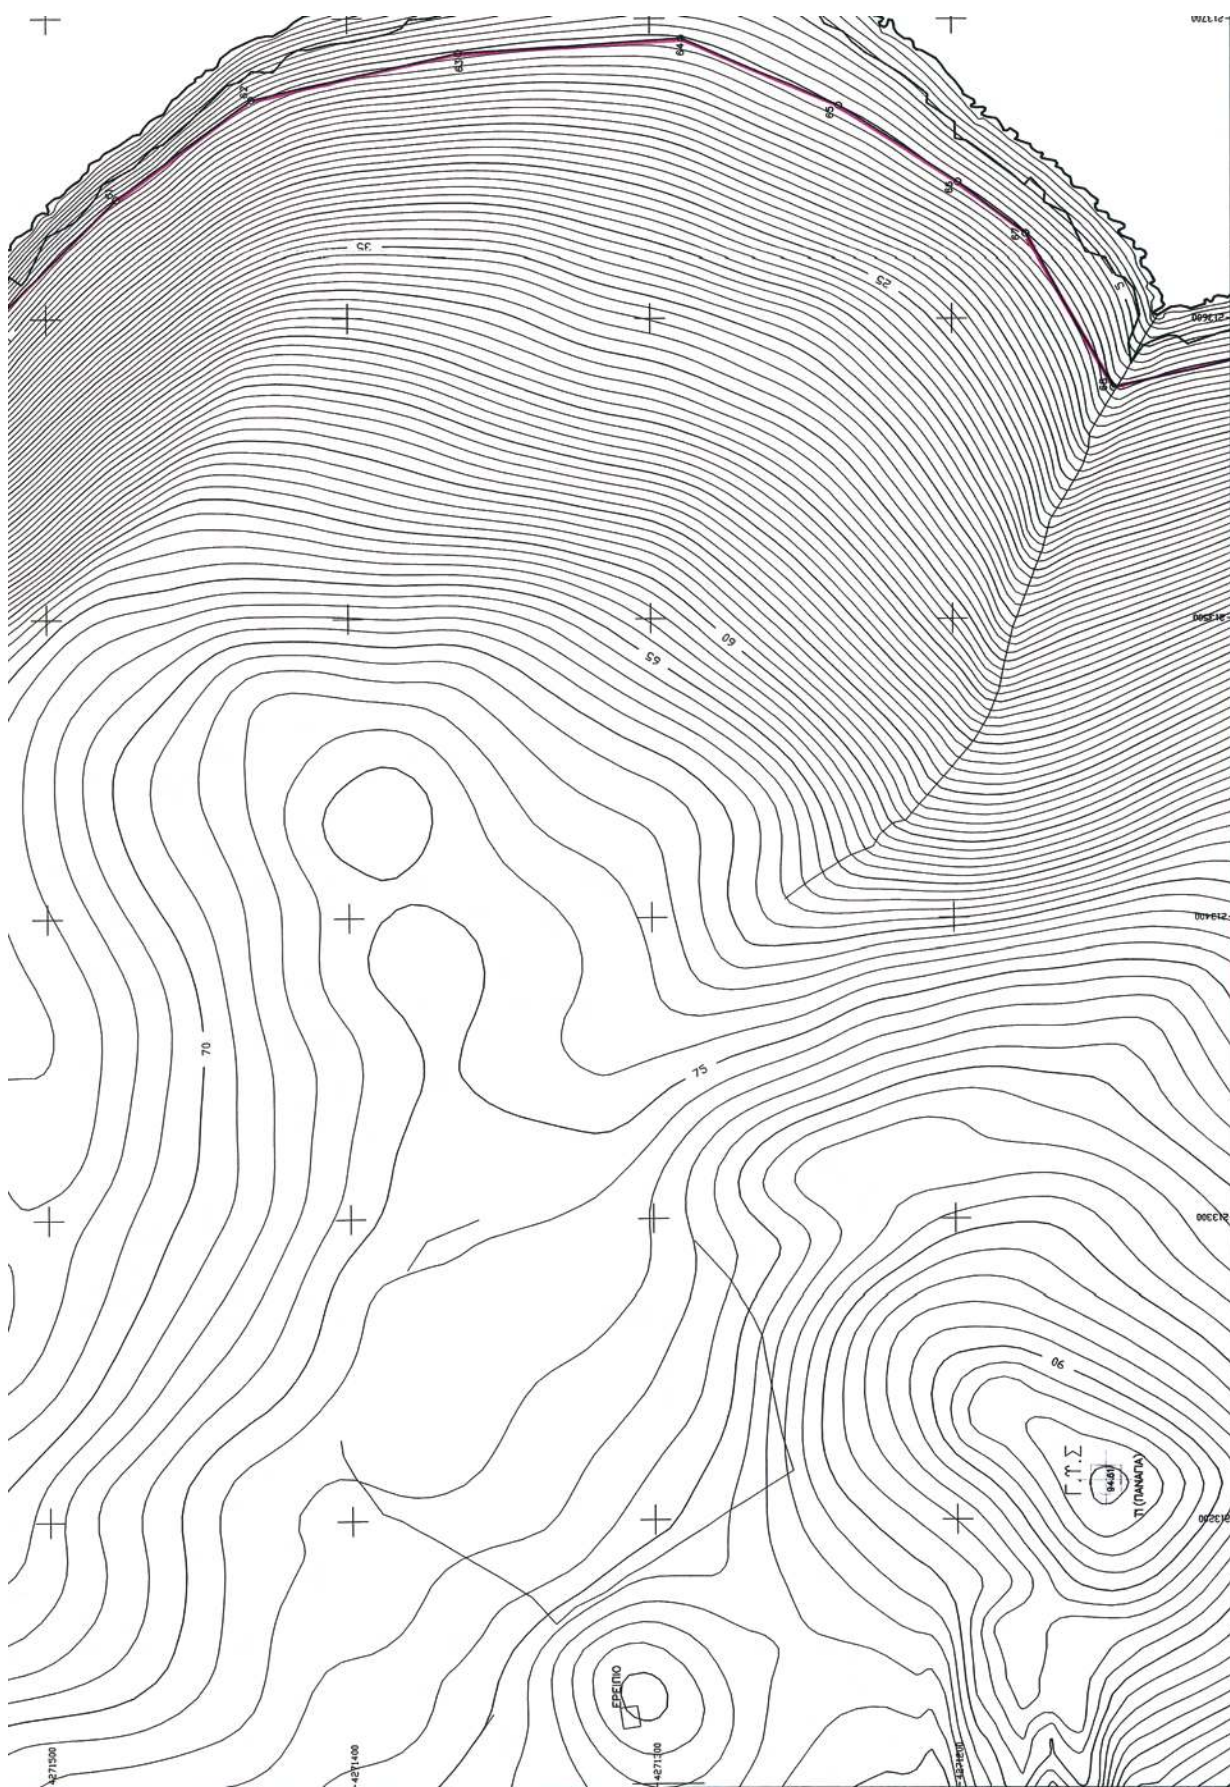

*- ΑΙΤΙΩΜΕΝΕΣ ΟΤΙ ΔΕΝ ΤΙΘΕΙΣΑΙ ΙΣΤΑΝΤΟΙ ΑΙΤΙΑΣ ΚΑΙ ΟΤΙ ΣΤΗ ΖΩΝΗ ΑΓΓΙΩΤΩ ΔΕΝ ΤΡΙΑΡΧΟΥΝ ΚΤΙΣΜΑΤΑ.

Ο ΠΡΟΕΔΡΟΣ

ΠΑΝΑΓΗ ΡΟΥΣΙΑ
Επ. - Α.Κ. Π.Ε.


ΤΑ ΜΕΛΗ

ΜΑΡΜΑΡΑ ΑΘΗΝΑ
ΠΕ. Αρμόδιος Αρμόδ. & Τελεσίδικος

ΠΕΡΙΦΕΡΕΙΑ ΙΟΝΙΩΝ ΝΗΣΩΝ
ΑΝΤΙ ΠΕΡΙΦΕΡΕΙΑΣ & ΜΕΤΡΩΝ
Εγκρίθηκε με 25335/19-03-10
Απόφαση Γεν. Συνέλευσης Ε.Π.Α.
Εξουσιοδότηση 23/03/10
Α.Κ.Π.Ε.Σ.Ε.Σ.

ΠΕ. Αρμόδιος με Α.



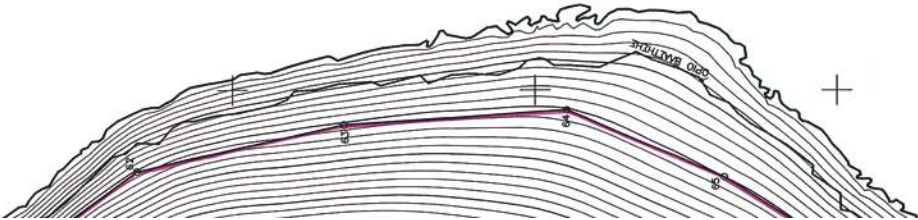

ΕΛΛΗΝΙΚΗ ΔΗΜΟΚΡΑΤΙΑ ΚΤΗΜΑΤΙΚΗ ΤΠΗΡΕΣΙΑ ΚΕΦΑΛΛΗΝΙΑΣ ΘΕΜΑ ΣΧΕΔΙΟΥ: ΤΟΠΟΓΡΑΦΙΚΟ ΔΙΑΓΡΑΜΜΑ ΚΑΘΟΡΙΣΜΟΣ ΟΡΙΟΓΡΑΜΜΗΣ ΑΓΓΙΩΤΩ
ΘΕΣΗ: ΝΗΣΟΣ ΑΡΚΟΤΩ ΔΗΜΟΤ ΙΘΑΚΗΣ ΝΟΜΟΣ ΚΕΦΑΛΛΗΝΙΑΣ
ΕΝΔΙΑΦΕΡΟΜΕΝΟΣ: ΑΡΚΟΤΩ ΕΠΕΝΔΥΤΙΚΗ Α.Ε
ΤΠΟΜΗΝΙΑ 1. ΔΙΚΤΩ ΣΥΝΤΕΤΑΓΜΕΝΩΝ ΚΡΑΤΙΚΟ Ε.Γ.Σ.Α/Β7 2. ΤΥΟΜΕΤΡΑ ΑΠΟΛΥΤΑ 3. ΕΓΓΙΝΕ ΧΡΗΣΗ ΤΩΝ ΤΡΙΓΩΝΟΜΕΤΡΙΚΩΝ ΣΗΜΕΙΩΝ Γ.Τ.Σ. Π.12 Φ.Χ. Α.Γ. ΠΕΤΡΟΣ 1:50000 4. ΚΟΚΚΙΝΗ : ΟΡΙΟΓΡΑΜΜΗ ΑΓΓΙΩΤΩ
ΚΛΙΜΑΚΑ: 1:1000 ΑΡΙΘΜΟΣ ΣΧΕΔΙΟΥ 3
ΧΡΟΝΟΣ ΜΕΛΕΤΗΣ : ΑΠΡΙΛΙΟΣ 2007 ΣΥΝΤΑΞΗ ΣΧΕΔΙΟΥ: ΛΕΩΝΙΔΑΣ ΜΠΟΤΣΑΚΟΣ-ΤΟΠΟΓΡΑΦΟΣ ΜΗΧ/ΚΟΣ ΤΠΟΓΡΑΦΗ
ΛΕΩΝΙΔΑΣ Θ. ΜΠΟΤΣΑΚΟΣ ΔΙΠΛΩΜΑΤΟΥΧΟΣ ΤΟΠΟΓΡΑΦΟΣ ΜΗΧΑΝΙΚΟΣ ΕΘΝΙΚΟΥ ΜΕΤΣΟΒΙΟΥ ΠΟΛΥΤΕΧΝΕΙΟΥ ΜΕΛΟΣ Τ.Ε.Ε. ΑΡΙΘΜΟΣ ΜΗΤΡΩΟΥ 2399 ΤΕΛΕΥΤΑΙΑ ΘΑ ΜΕΛΕΣΑΙ ΑΘΗΝΑ ΤΗΛ. 8032-451
ΕΛΕΓΧΘΗΚΕ 3-10-07  ΜΑΡΜΑΡΑ ΑΘΗΝΑ ΠΕ. Αρμόδιος Αρμόδ. & Τελεσίδικος
3-10-07 ΘΕΩΡΗΘΗΚΕ  Η Προστασία της Κτηματικής Υπηρεσίας ΚΕΦΑΛΛΗΝΙΑΣ-ΔΟΥΤΙΝΑ ΜΗΛΑ Επ. Αρμόδιος ΔΕ/Α


9	8	7
6	4	5
2	3	1


000912-

000612-


000612-


000612-

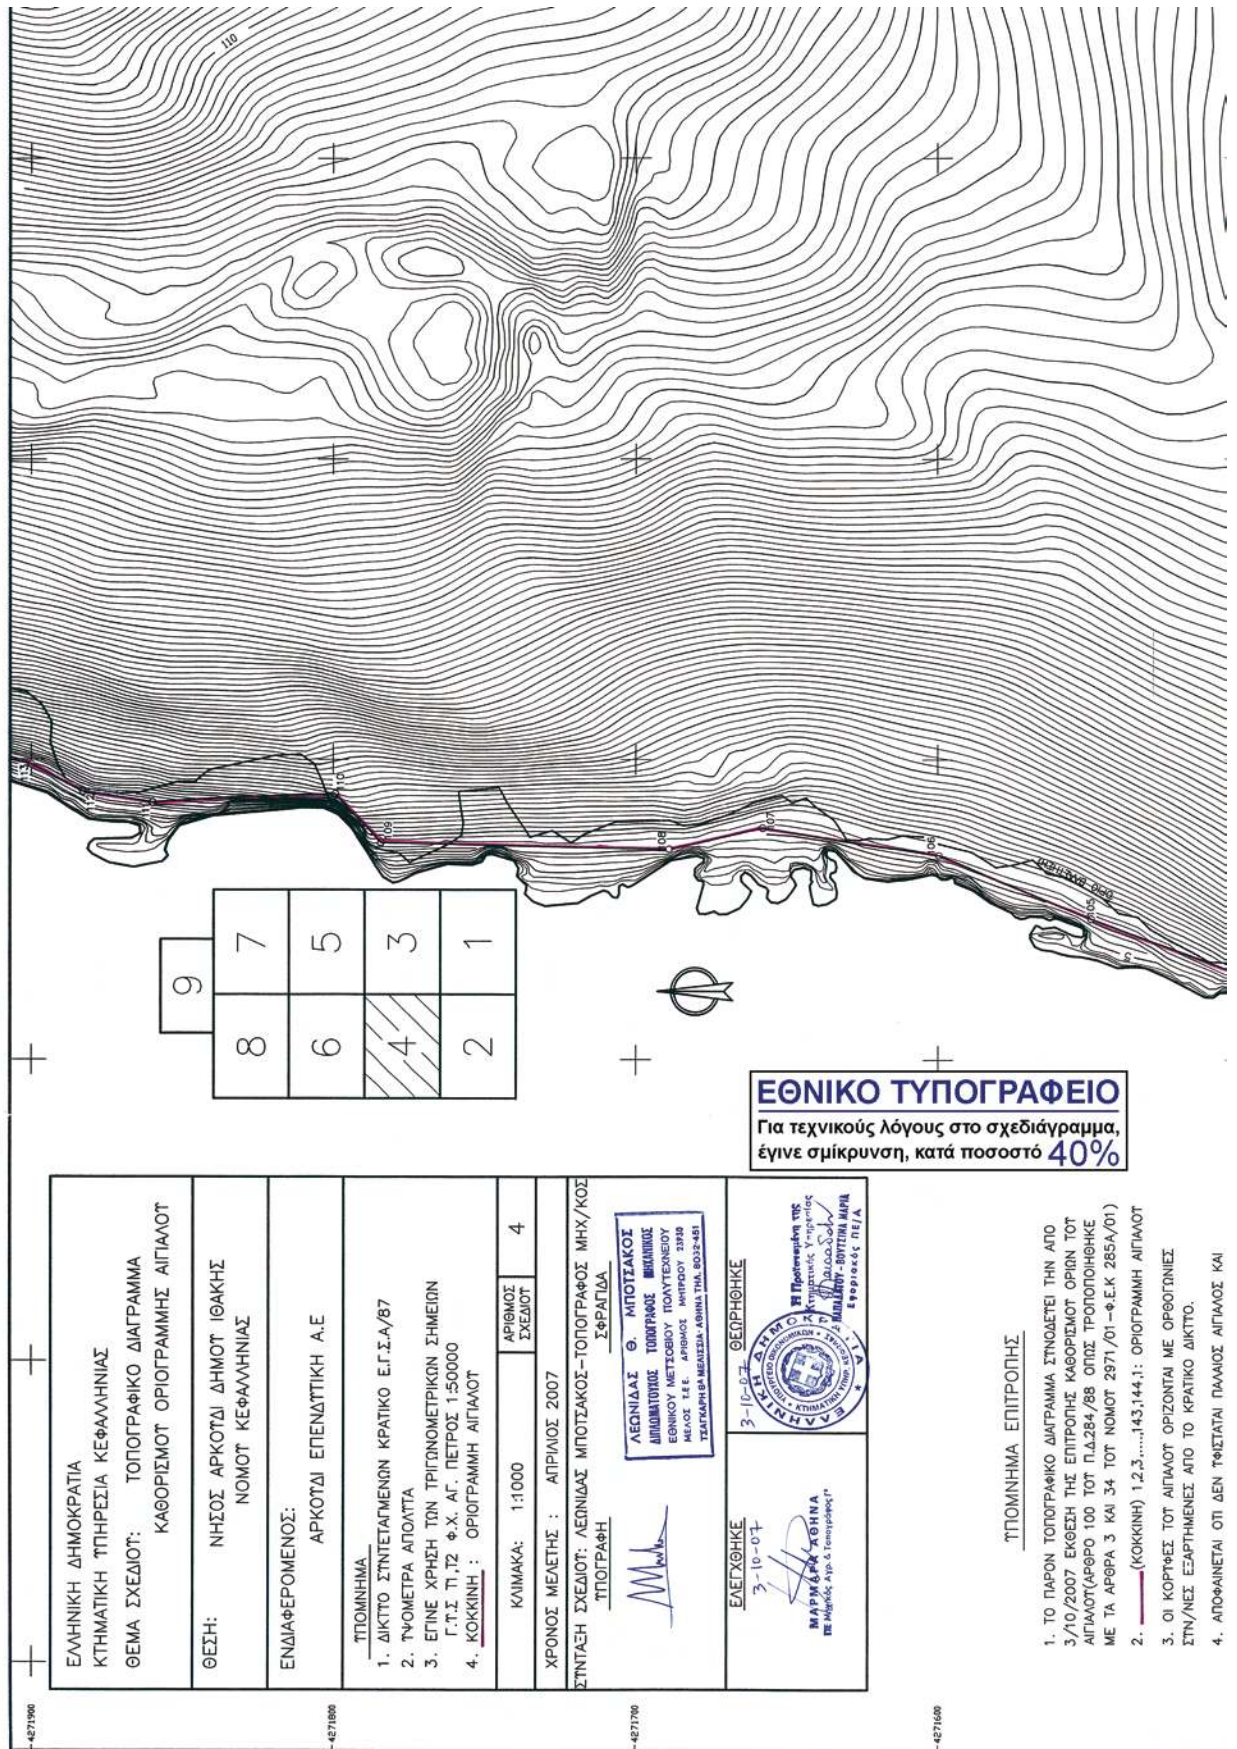

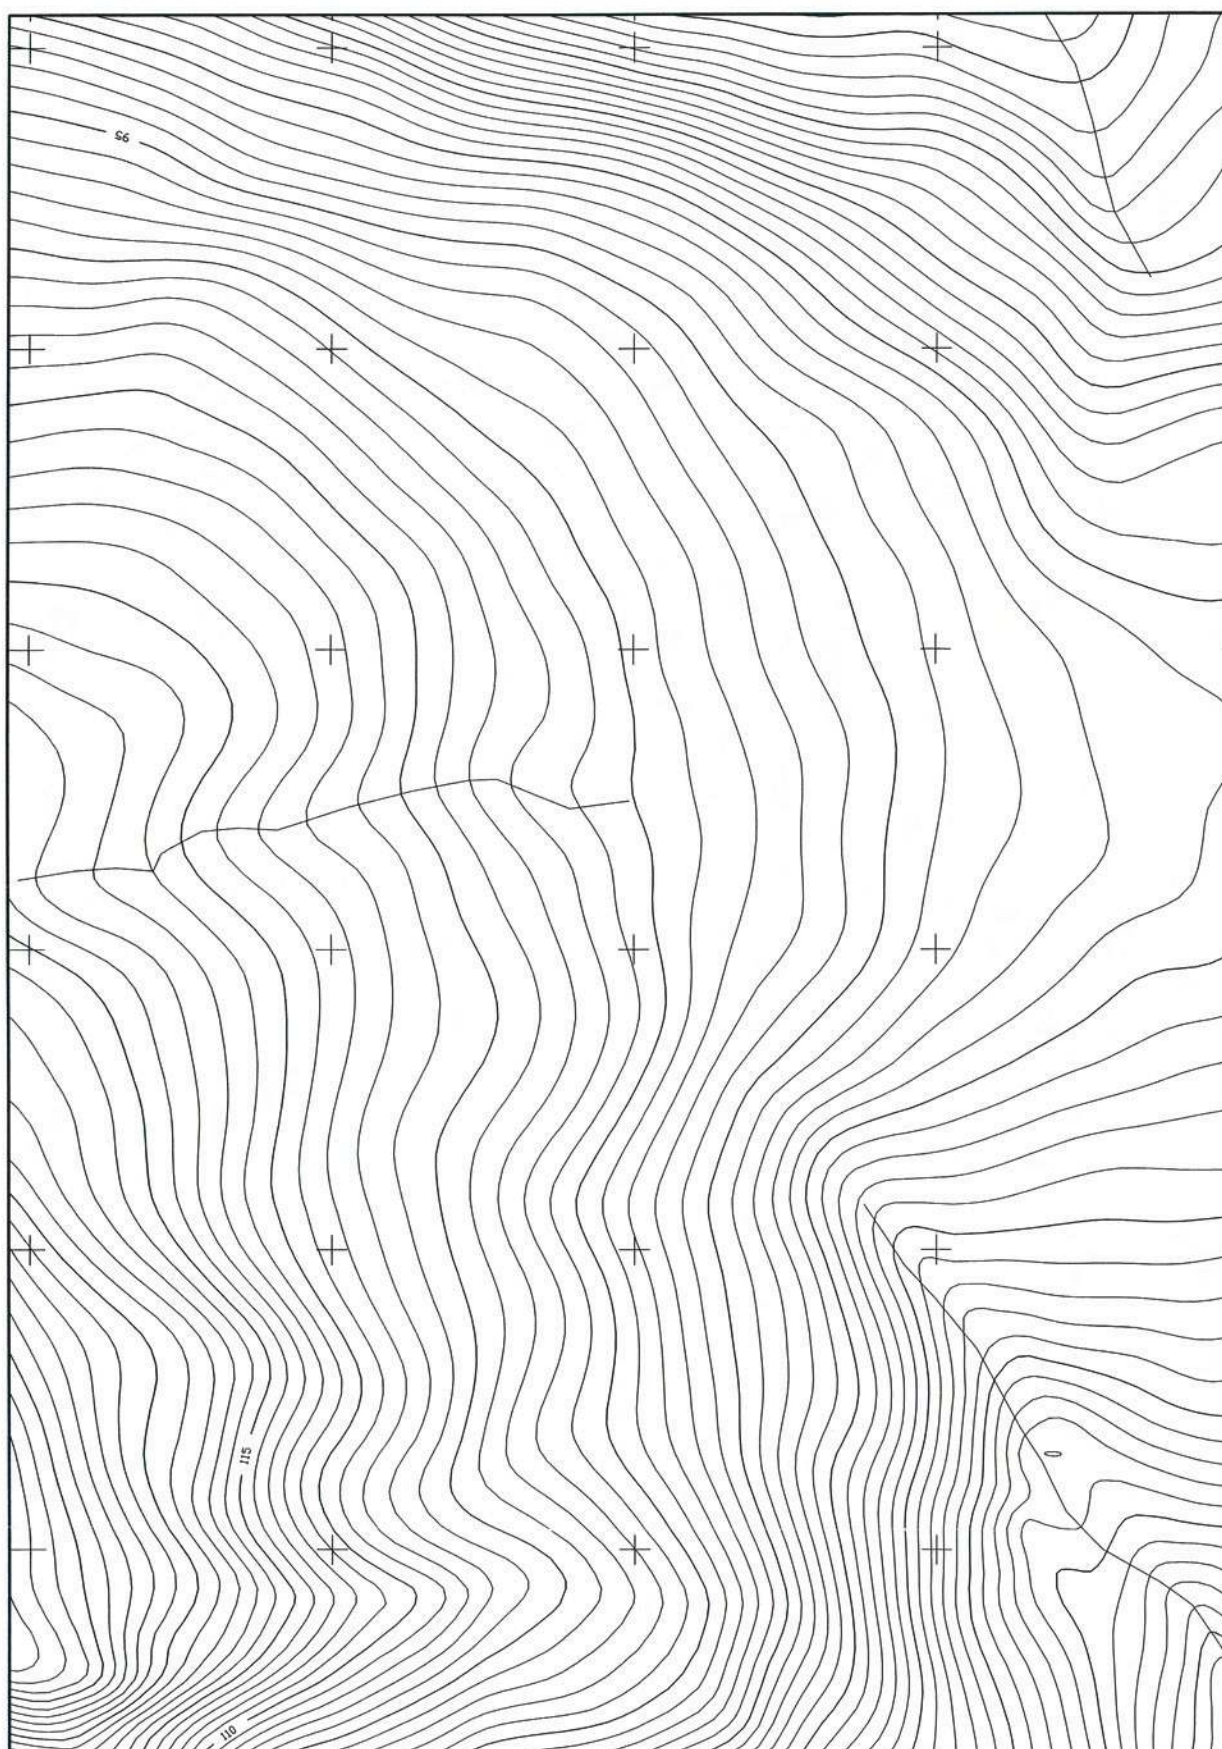


* 0 4 0 0 1 6 7 0 8 0 4 1 0 0 0 3 6 *

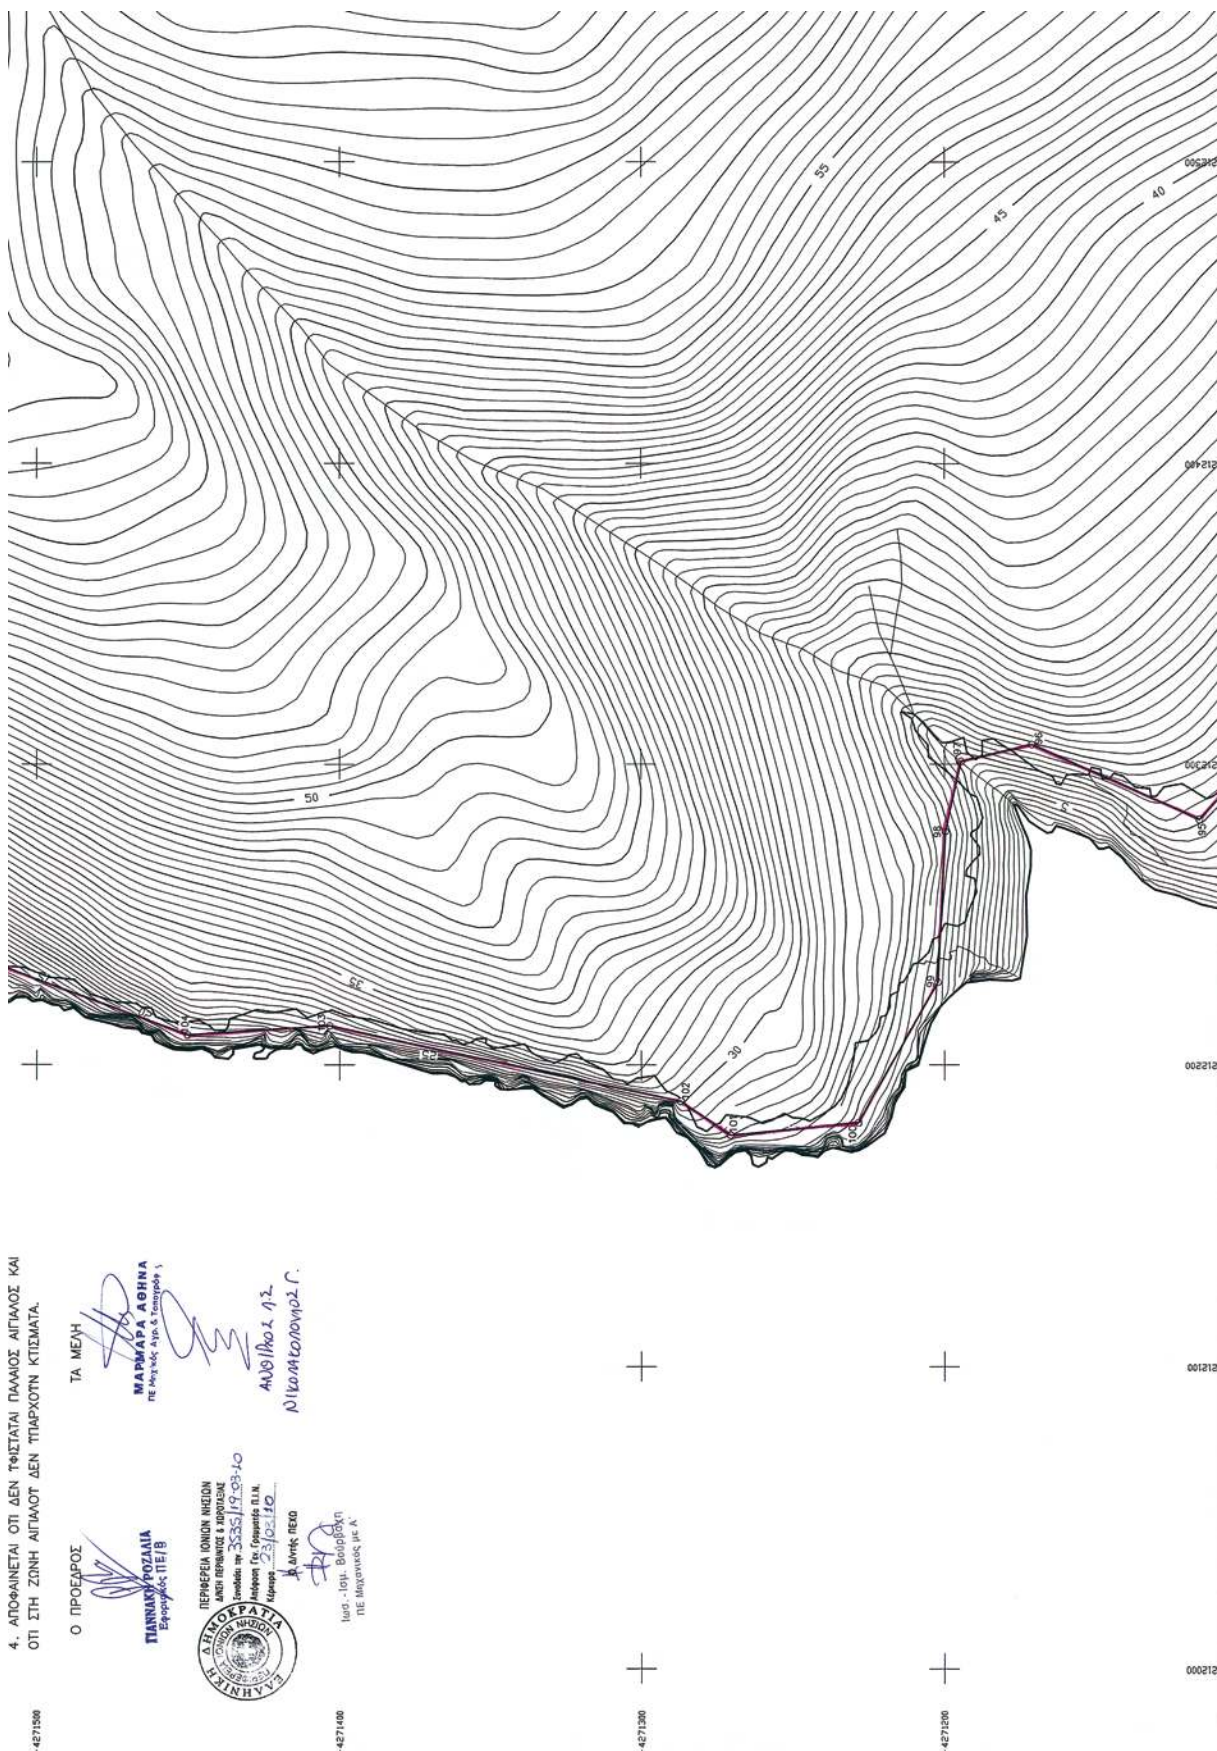


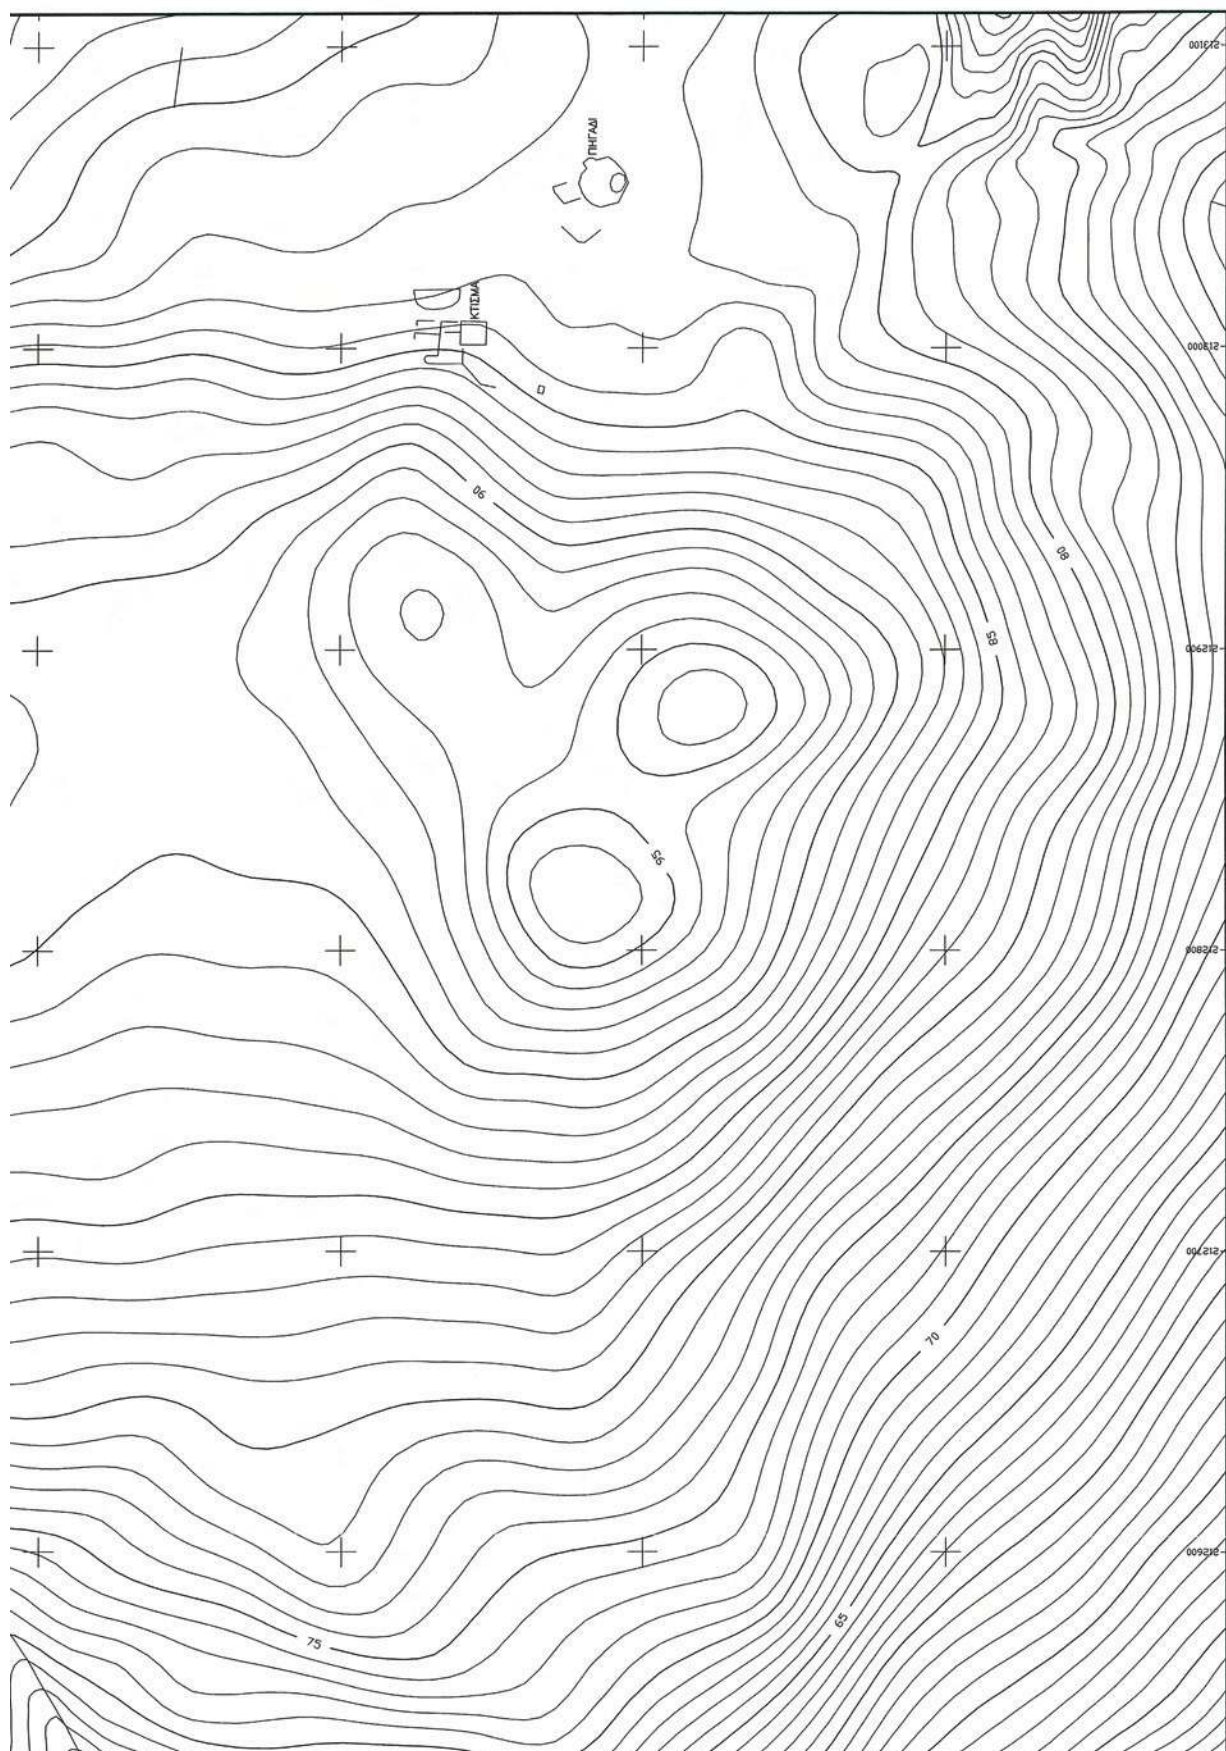

**ΕΘΝΙΚΟ ΤΥΠΟΓΡΑΦΕΙΟ**

Για τεχνικούς λόγους στο σχεδιάγραμμα,
έγινε σμίκρυνση, κατά ποσοστό 40%

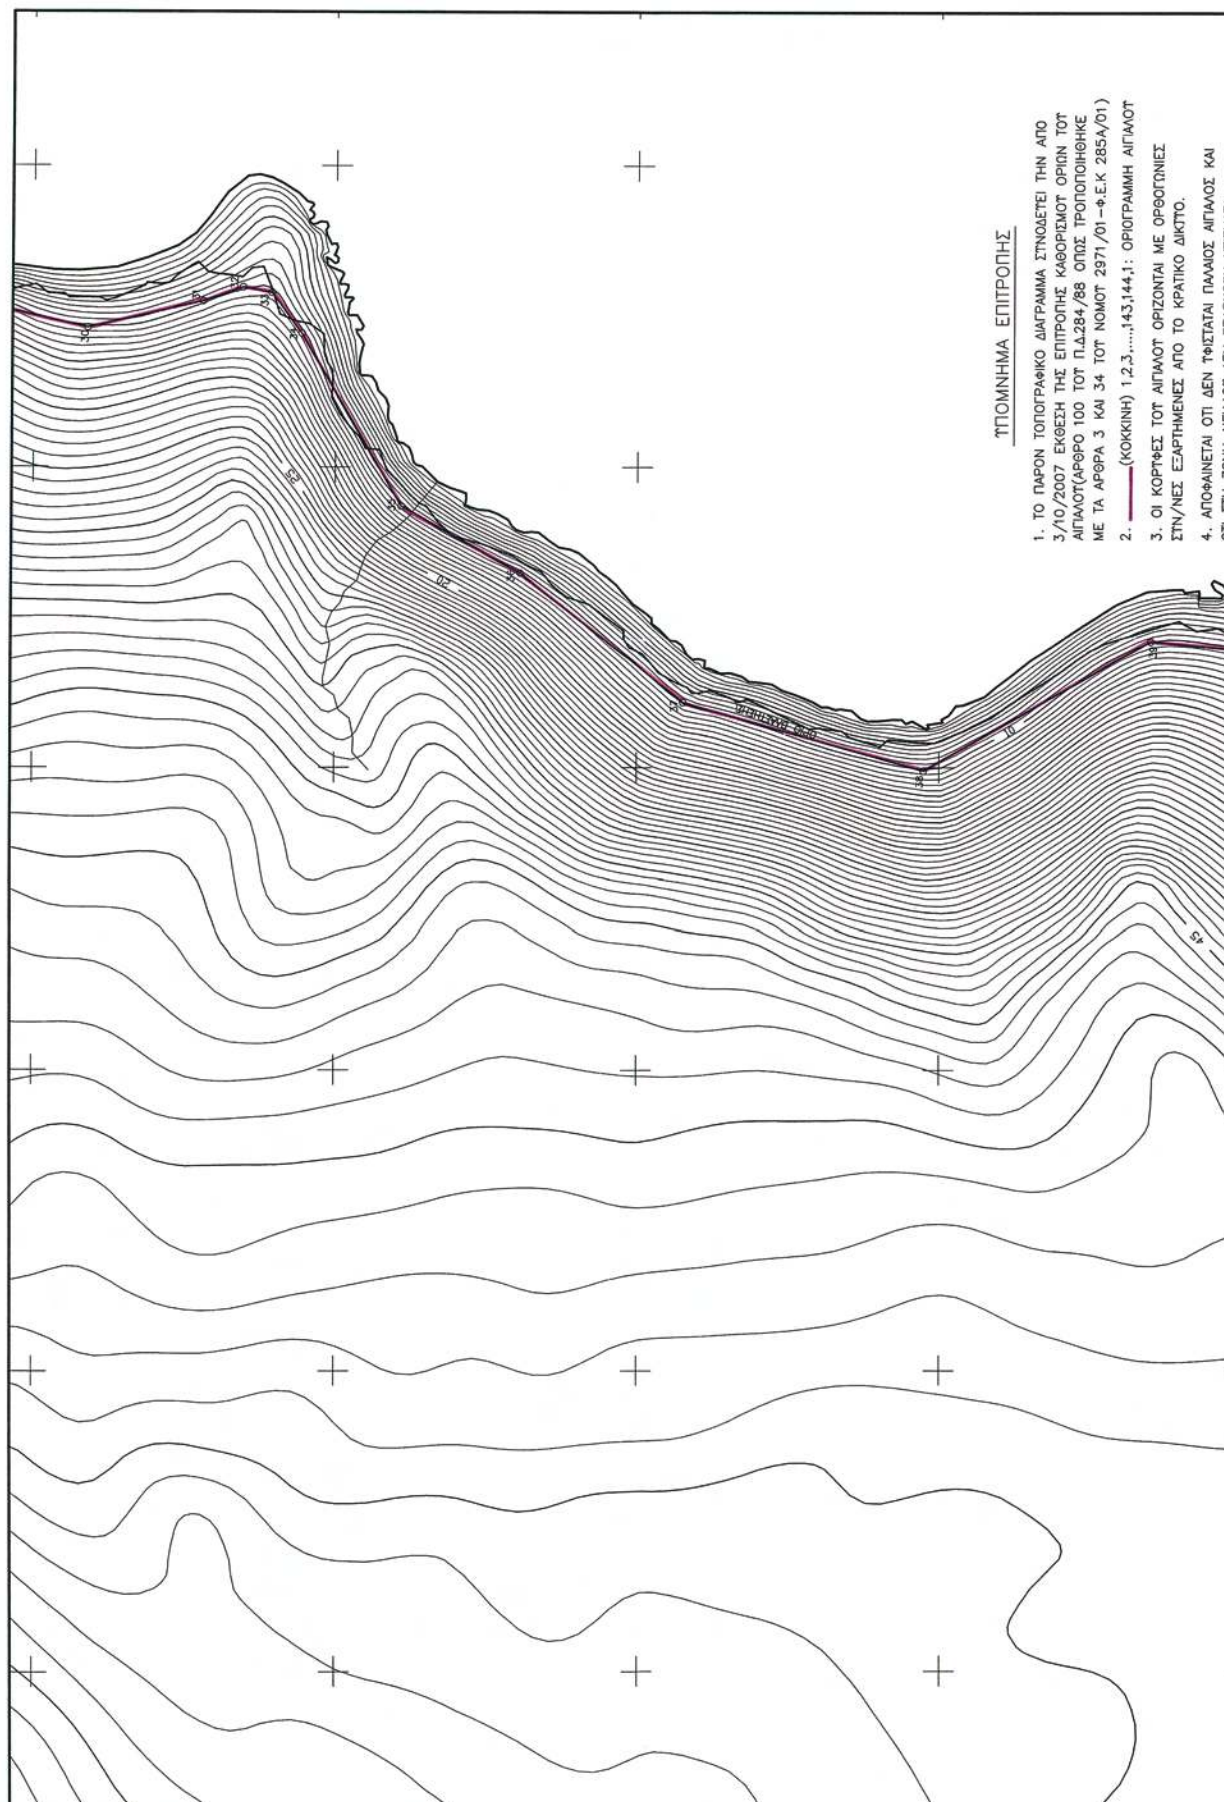

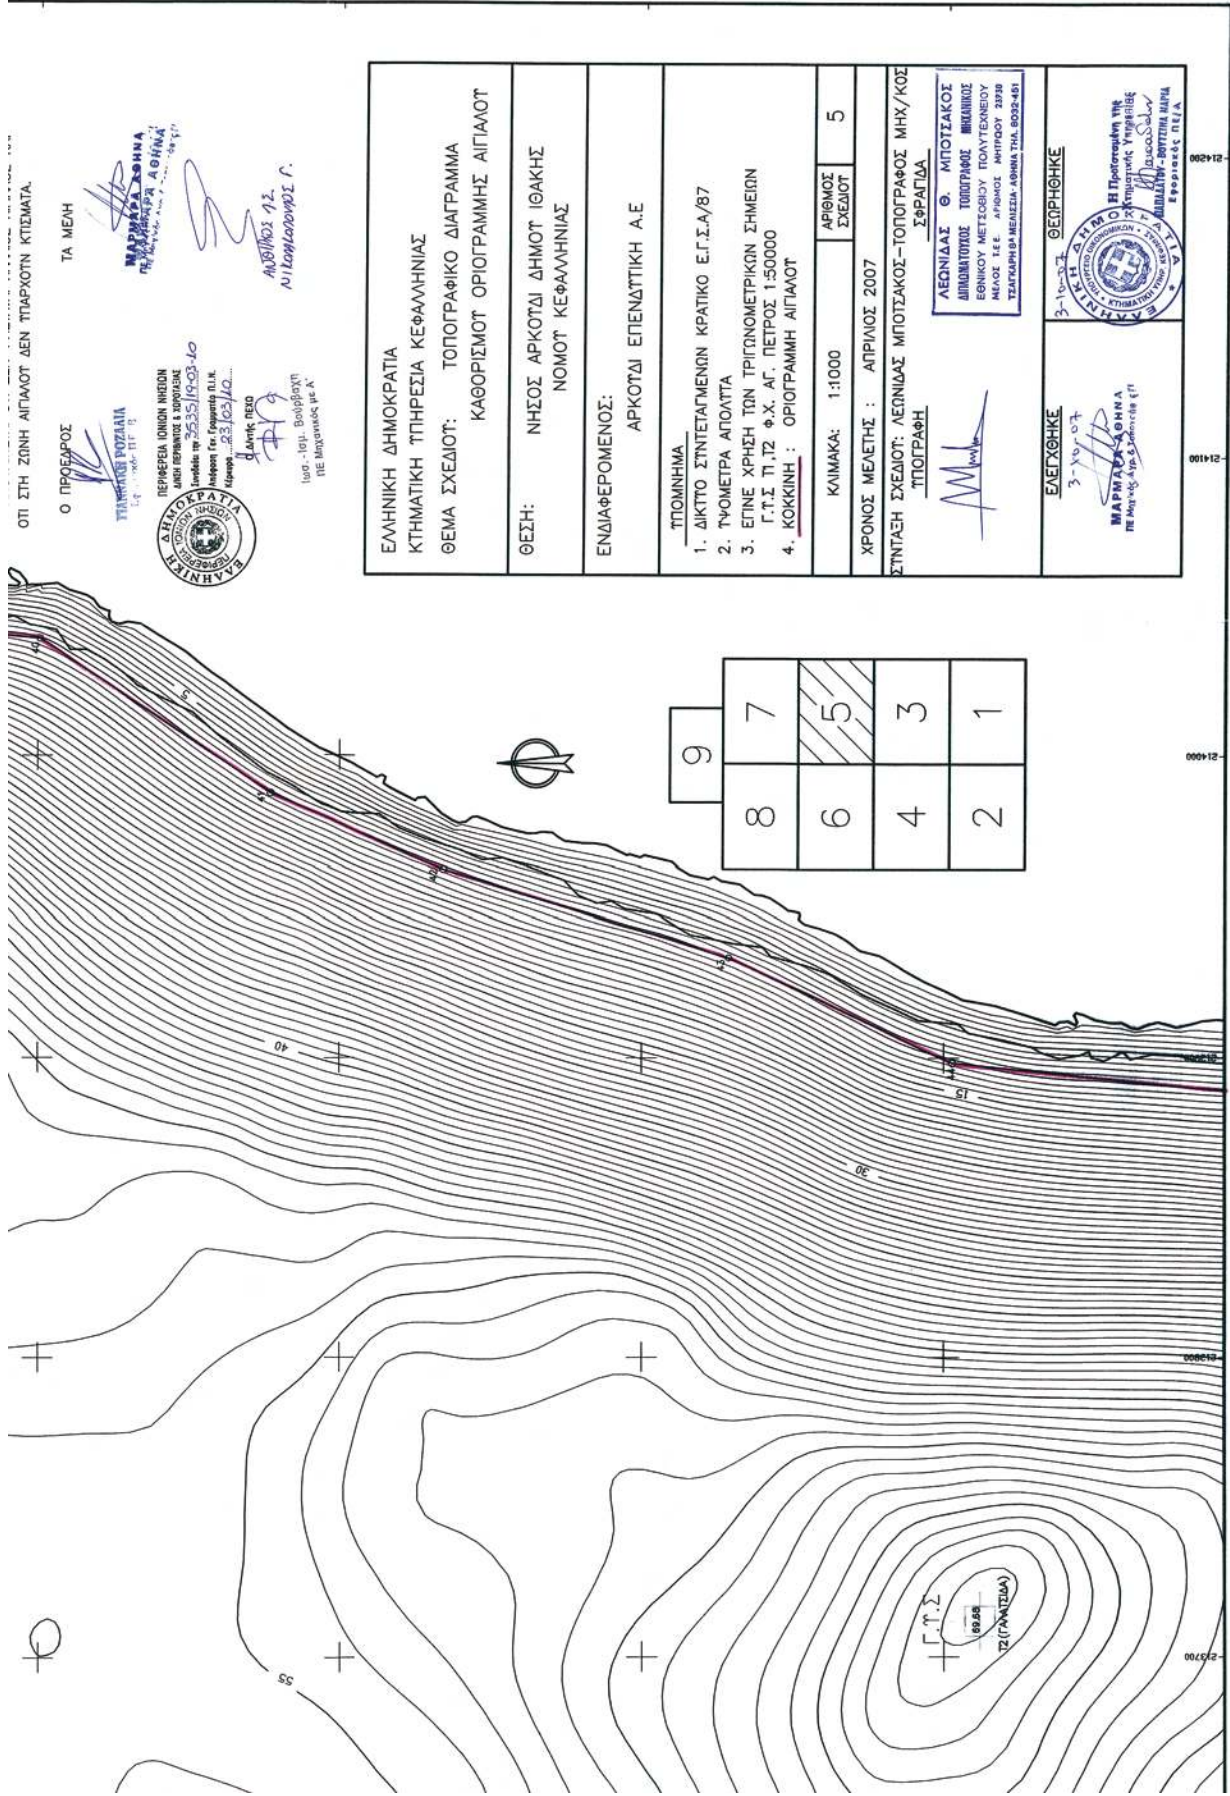

4272700

4272600

4272500

4272400

ΕΛΛΗΝΙΚΗ ΔΗΜΟΚΡΑΤΙΑ
ΚΤΗΜΑΤΙΚΗ ΥΠΗΡΕΣΙΑ ΚΕΦΑΛΛΗΝΙΑΣ
ΘΕΜΑ ΣΧΕΔΙΟΥ: ΤΟΠΟΓΡΑΦΙΚΟ ΔΙΑΓΡΑΜΜΑ
ΚΑΘΟΡΙΣΜΟΣ ΟΡΙΟΓΡΑΜΜΗΣ ΑΓΓΙΑΛΟΥ

ΘΕΣΗ: ΝΗΣΟΣ ΑΡΚΟΤΔΙ ΔΗΜΟΣ ΙΘΑΚΗΣ
ΝΟΜΟΣ ΚΕΦΑΛΛΗΝΙΑΣ

ΕΝΔΙΑΦΕΡΟΜΕΝΟΣ:
ΑΡΚΟΤΔΙ ΕΠΕΝΔΥΤΙΚΗ Α.Ε

ΥΠΟΜΗΝΗΜΑ
1. ΔΙΚΤΥΟ ΣΤΗΤΕΥΑΓΜΕΝΩΝ ΚΡΑΤΙΚΟ Ε.Γ.Σ.Α./87
2. ΤΥΟΜΕΤΡΑ ΑΠΟΛΥΤΑ
3. ΕΓΓΙΝΕ ΧΡΗΣΗ ΤΩΝ ΤΡΙΓΩΝΟΜΕΤΡΙΚΩΝ ΣΗΜΕΙΩΝ
Γ.Τ.Σ. Π.12 Φ.Χ. ΑΓ. ΠΕΤΡΟΣ 1:50000
4. ΚΟΚΚΙΝΗ : ΟΡΙΟΓΡΑΜΜΗ ΑΓΓΙΑΛΟΥ

ΚΛΙΜΑΚΑ: 1:1000 ΑΡΙΘΜΟΣ ΣΧΕΔΙΟΥ 6

ΧΡΟΝΟΣ ΜΕΛΕΤΗΣ : ΑΠΡΙΛΙΟΣ 2007
ΣΥΝΤΑΞΗ ΣΧΕΔΙΟΥ: ΛΕΩΝΙΔΑΣ ΜΠΟΤΣΑΚΟΣ-ΤΟΠΟΓΡΑΦΟΣ ΜΗΧ/ΚΟΣ
ΥΠΟΓΡΑΦΗ

ΛΕΩΝΙΔΑΣ Θ. ΜΠΟΤΣΑΚΟΣ
ΔΙΠΛΩΜΗΤΟΥΣ ΤΟΠΟΓΡΑΦΟΥ ΜΗΛΙΚΟΥΣ
ΕΘΝΙΚΟΥ ΜΕΤΣΟΒΙΟΥ ΠΟΛΥΤΕΧΝΕΙΟΥ
ΜΕΛΟΣ Τ.Ε.Ε. ΑΡΧΙΤΕΚΤΟΝΟΥ 2990
ΤΕΛΕΓΡΑΦΗΘΑ ΜΕΛΕΣΕΩΝ ΑΘΗΝΑ ΤΗΛ. 8032451

ΕΛΕΓΧΘΗΚΕ 3-10-07 ΓΕΩΡΓΙΟΝΗΚΕ
3-10-07

ΜΑΡΙΑΡΑ ΑΘΗΝΑ
ΠΕ Αρχιτέκτονα Αρ.Α. 61099/06-07

ΕΛΛΗΝΙΚΗ ΔΗΜΟΚΡΑΤΙΑ
ΥΠΟΥΡΓΕΙΟ ΠΕΡΙΒΑΛΛΟΝΤΟΣ ΚΑΙ ΧΩΡΟΤΑΞΙΑΣ
ΓΕΝΙΚΗ ΔΙΕΥΘΥΝΣΗ
ΔΙΕΥΘΥΝΣΗ ΟΡΓΑΝΩΣΗΣ ΚΑΙ ΛΟΓΙΣΤΙΚΗΣ
ΤΜΗΜΑ ΟΡΓΑΝΩΣΗΣ ΚΑΙ ΛΟΓΙΣΤΙΚΗΣ

ΑΔΑΠ ΑΝΤΙΚΕΙΜΕΝΟ ΤΗΣ ΕΡΕΥΝΑΣ
ΥΠΟΛΟΓΙΣΤΟΥ-ΒΟΥΤΣΙΝΑ ΜΑΡΙΑ
Εξουσιοδότης ΠΕ/Α

ΤΠΟΜΗΝΗΜΑ ΕΠΙΤΡΟΠΗΣ

1. ΤΟ ΠΑΡΟΝ ΤΟΠΟΓΡΑΦΙΚΟ ΔΙΑΓΡΑΜΜΑ ΣΥΝΟΔΕΙΤΕΙ ΤΗΝ ΑΠΟ 3/10/2007 ΕΚΘΕΣΗ ΤΗΣ ΕΠΙΤΡΟΠΗΣ ΚΑΘΟΡΙΣΜΟΥ ΟΡΙΩΝ ΤΩΝ ΑΓΓΙΑΛΟΥ(ΑΡΘΡΟ 100 ΤΟΥ Π.Δ.284/88 ΟΠΩΣ ΤΡΟΠΟΠΟΙΗΘΗΚΕ ΜΕ ΤΑ ΑΡΘΡΑ 3 ΚΑΙ 34 ΤΟΥ ΝΟΜΟΥ 2971/01-Φ.Ε.Κ 285Α/01)

2. (ΚΟΚΚΙΝΗ) 1.2.3.....143,144,1: ΟΡΙΟΓΡΑΜΜΗ ΑΓΓΙΑΛΟΥ

3. ΟΙ ΚΟΡΤΩΔΕΣ ΤΩΝ ΑΓΓΙΑΛΟΥ ΟΡΙΖΟΝΤΑ ΜΕ ΟΡΘΟΓΩΝΙΣ ΣΤΥΛ/ΝΕΣ ΕΞΑΡΤΗΜΕΝΕΣ ΑΠΟ ΤΟ ΚΡΑΤΙΚΟ ΔΙΚΤΥΟ.


4. ΑΠΟΦΑΙΝΕΤΑΙ ΟΤΙ ΔΕΝ ΤΥΣΤΑΤΑΙ ΠΑΛΙΝΟΣ ΑΓΓΙΑΛΟΣ ΚΑΙ

ΕΘΝΙΚΟ ΤΥΠΟΓΡΑΦΕΙΟ
Για τεχνικούς λόγους στο σχεδιάγραμμα,
έγινε σμίκρυνση, κατά ποσοστό 40%


9

8 7 5 3 1


6 4 2

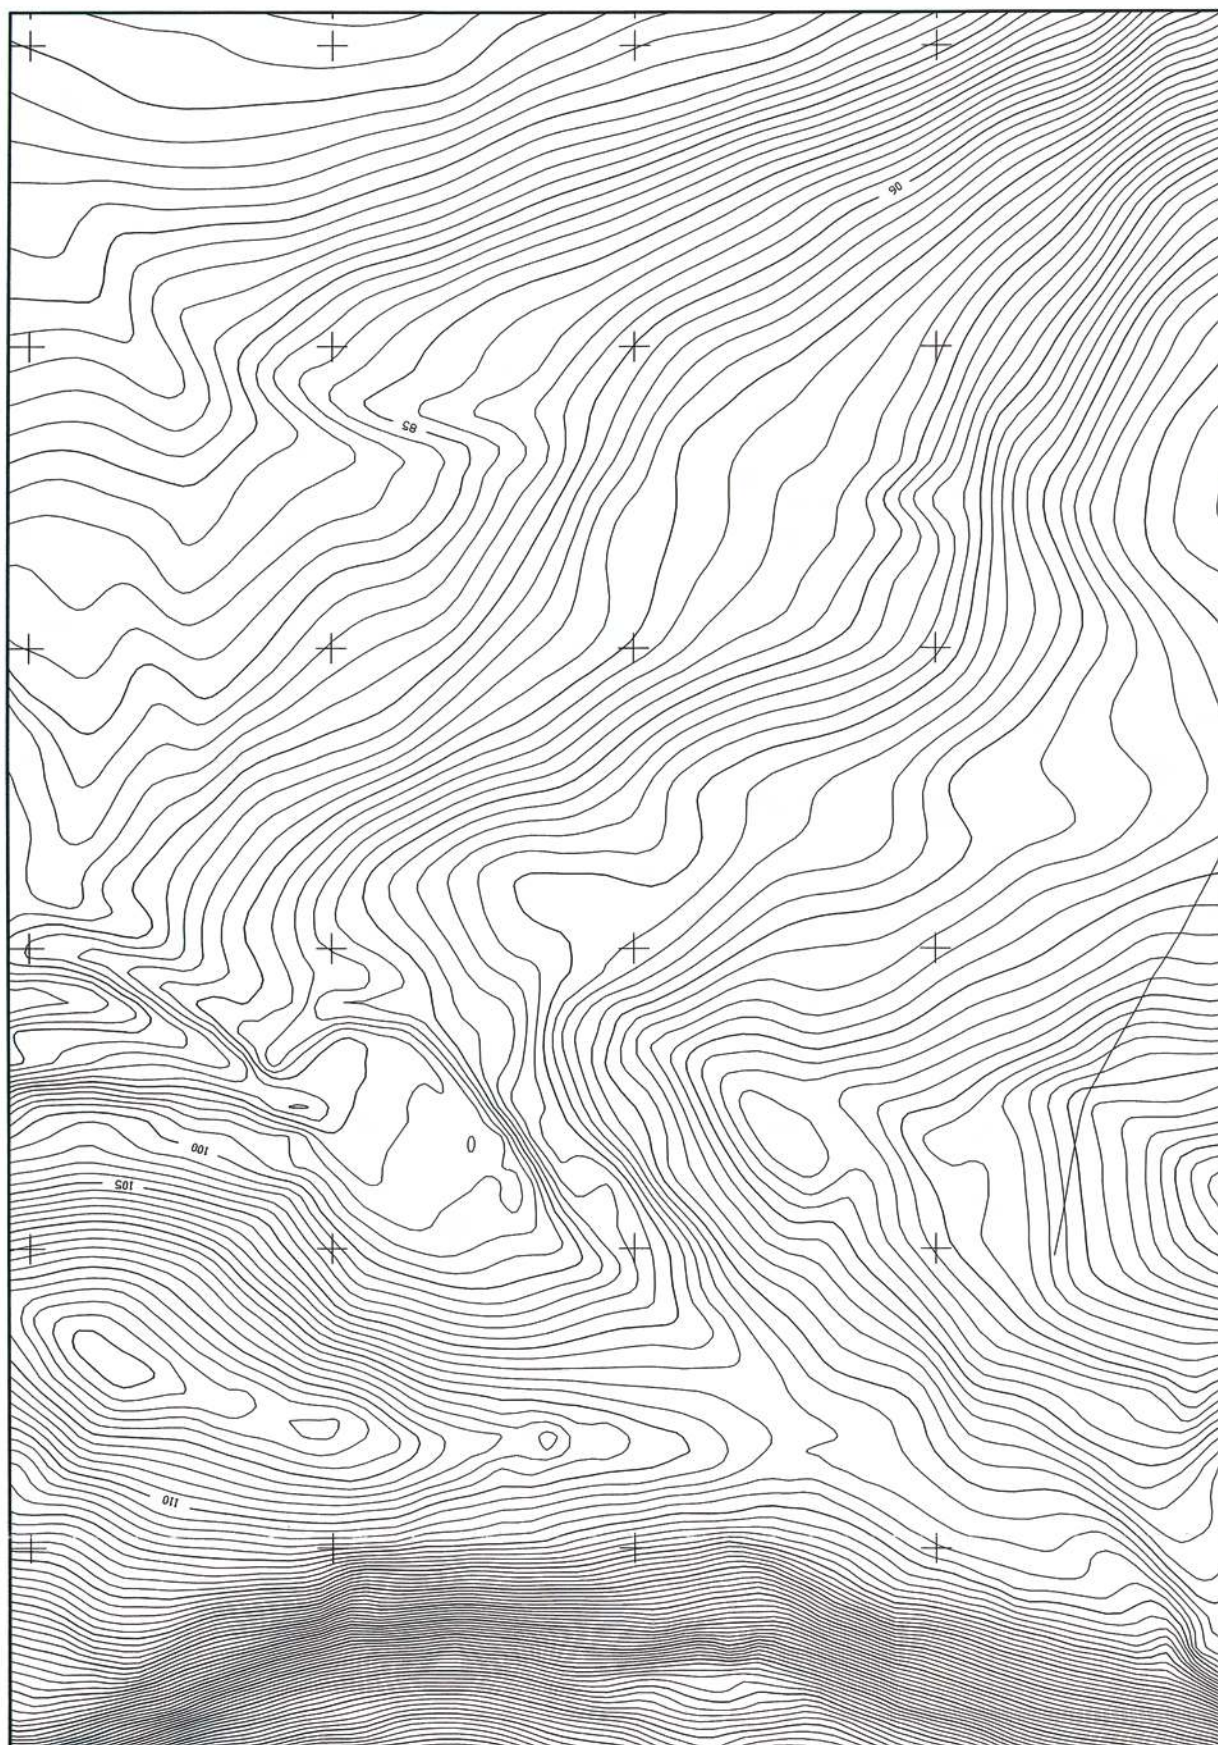


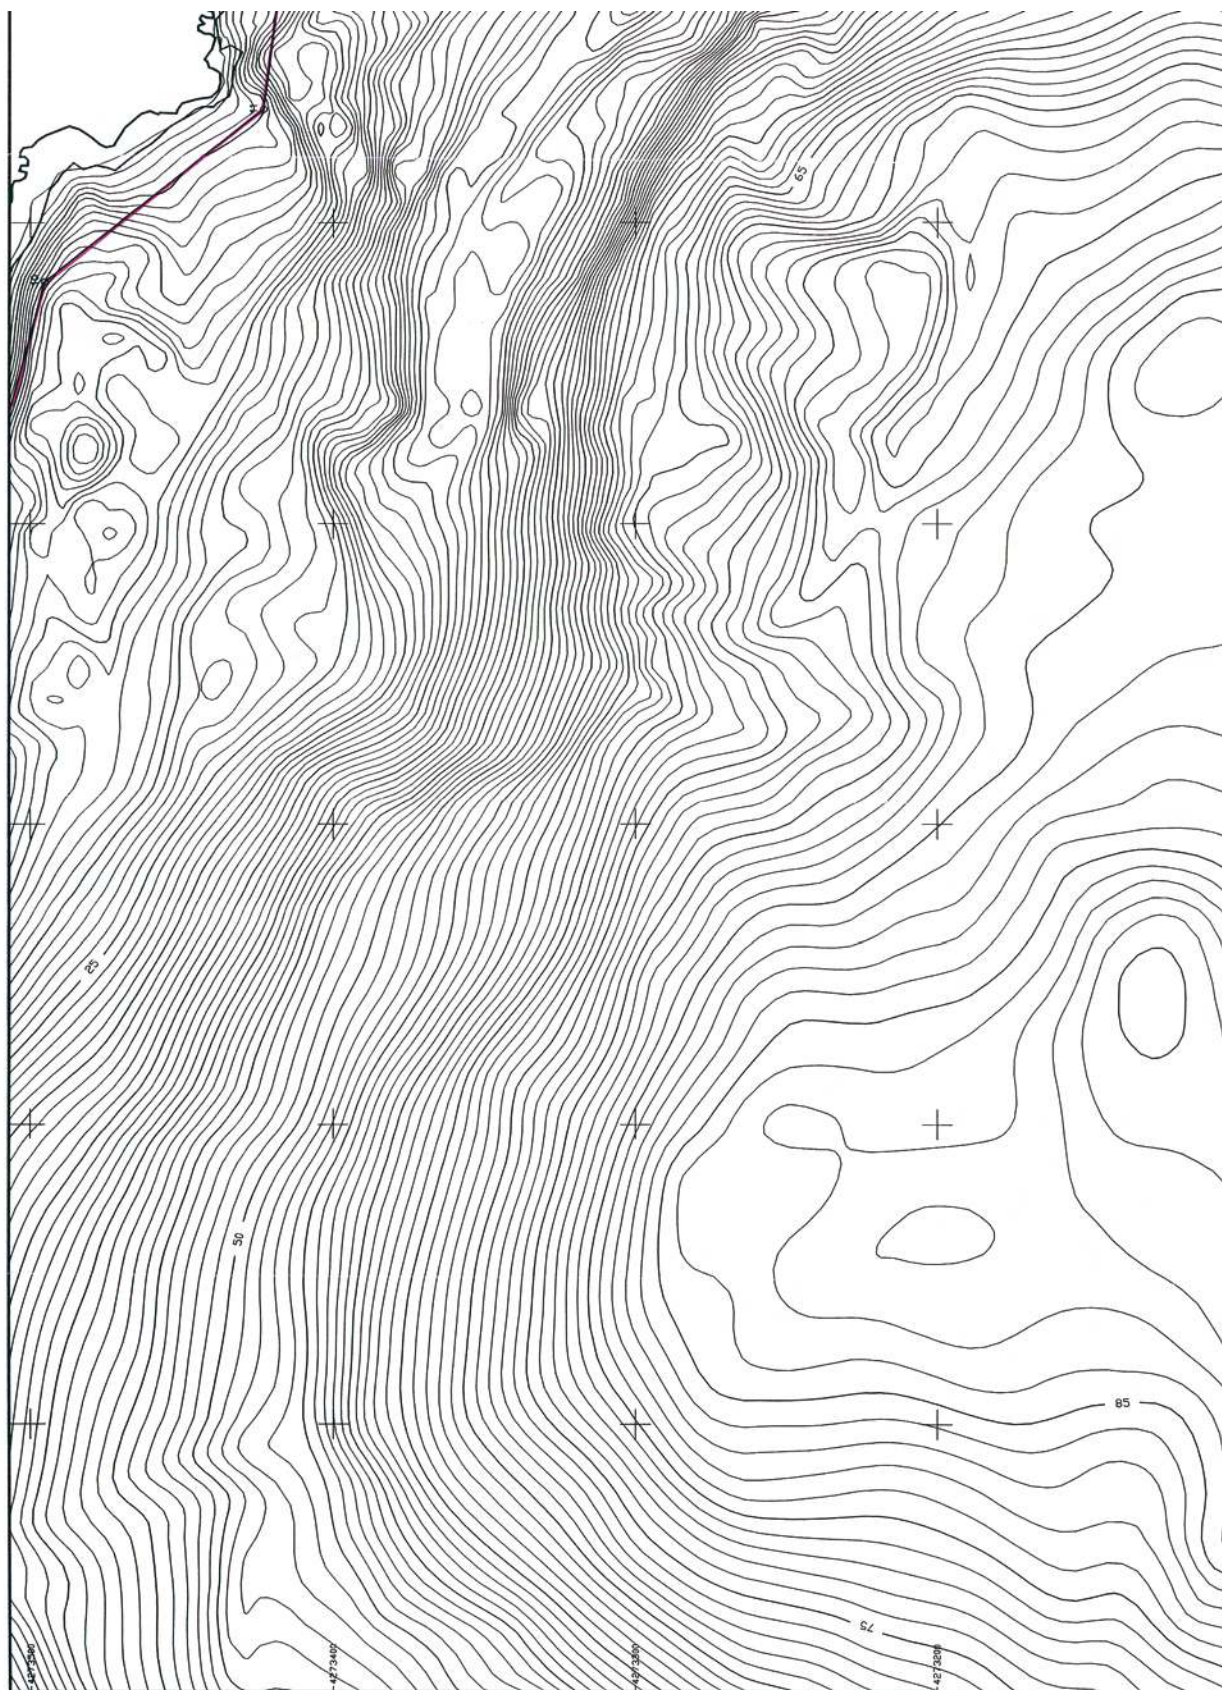

**ΕΘΝΙΚΟ ΤΥΠΟΓΡΑΦΕΙΟ**

Για τεχνικούς λόγους στο σχεδιάγραμμα,
έγινε σμίκρυνση, κατά ποσοστό **40%**

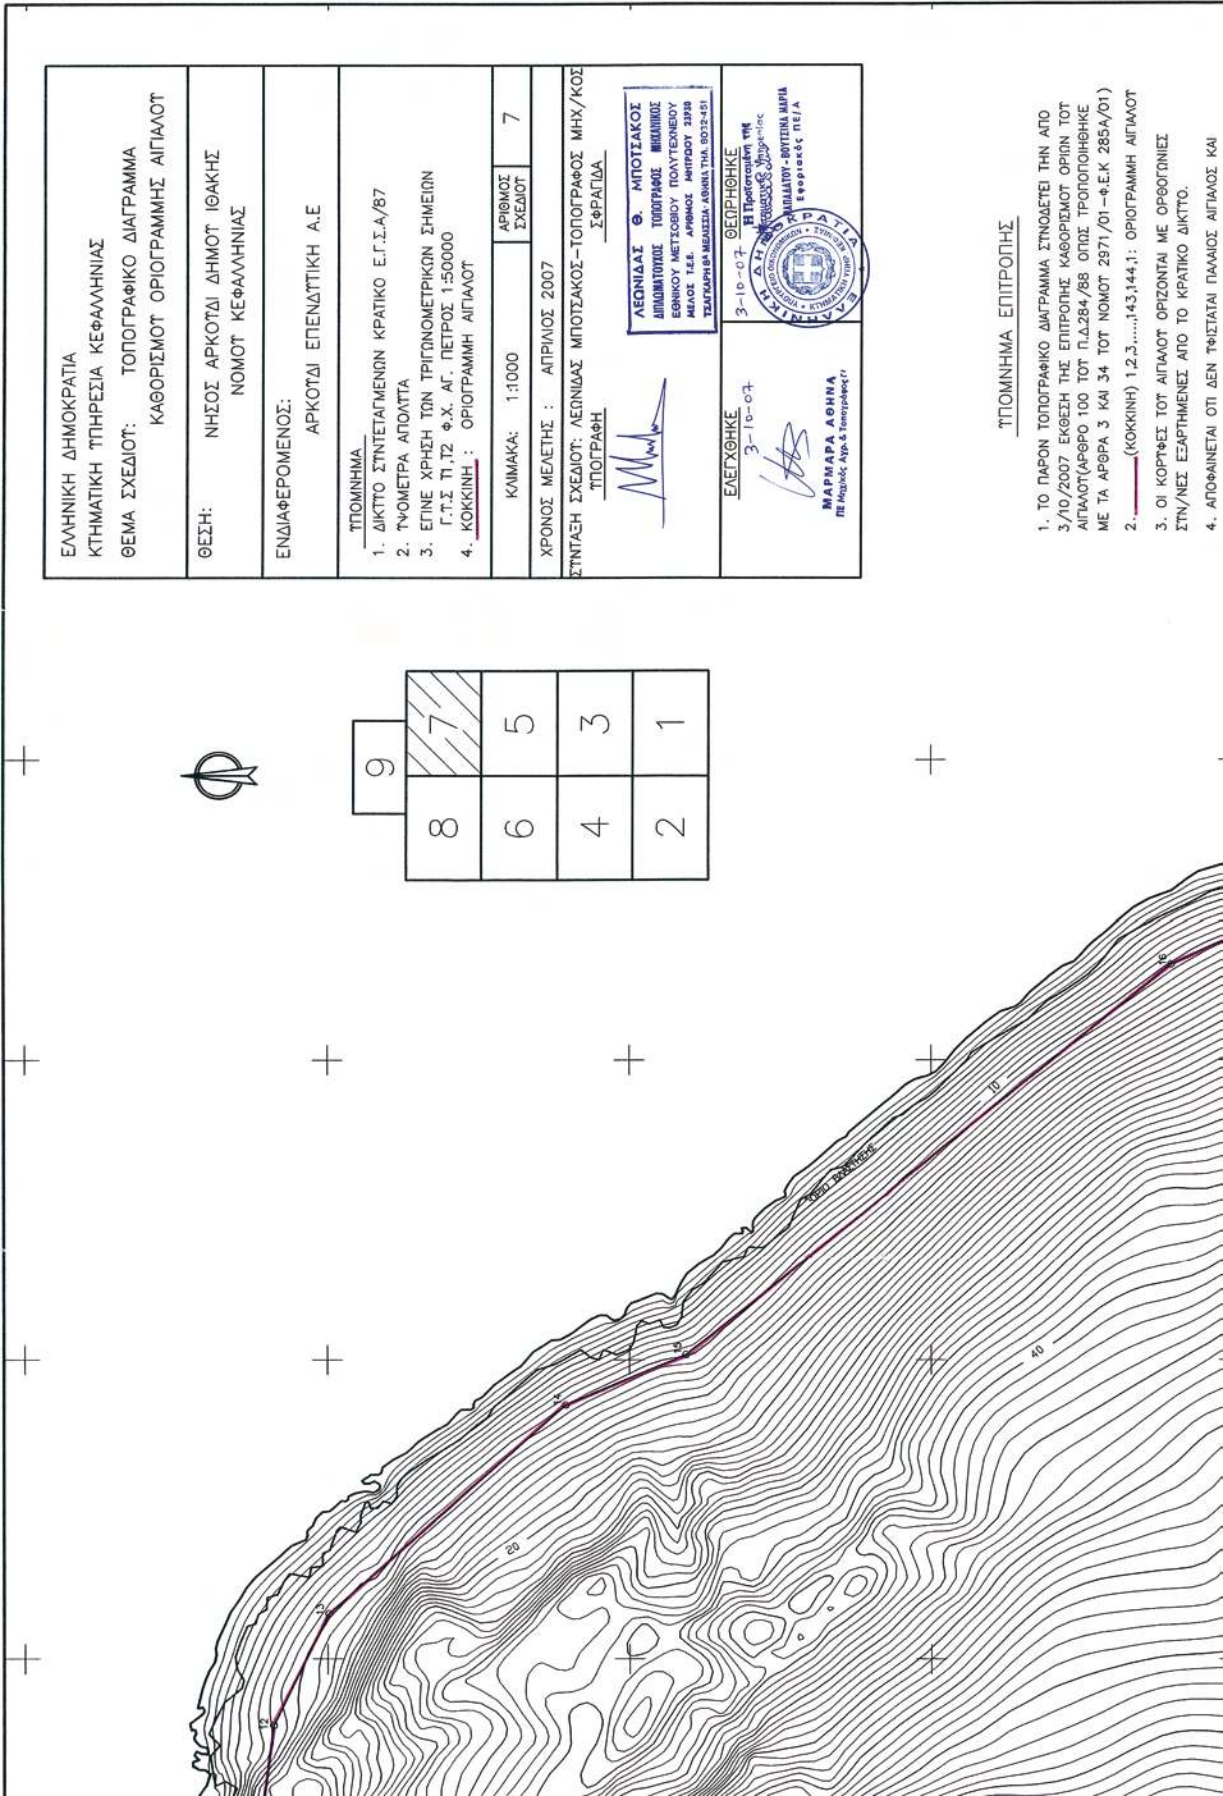

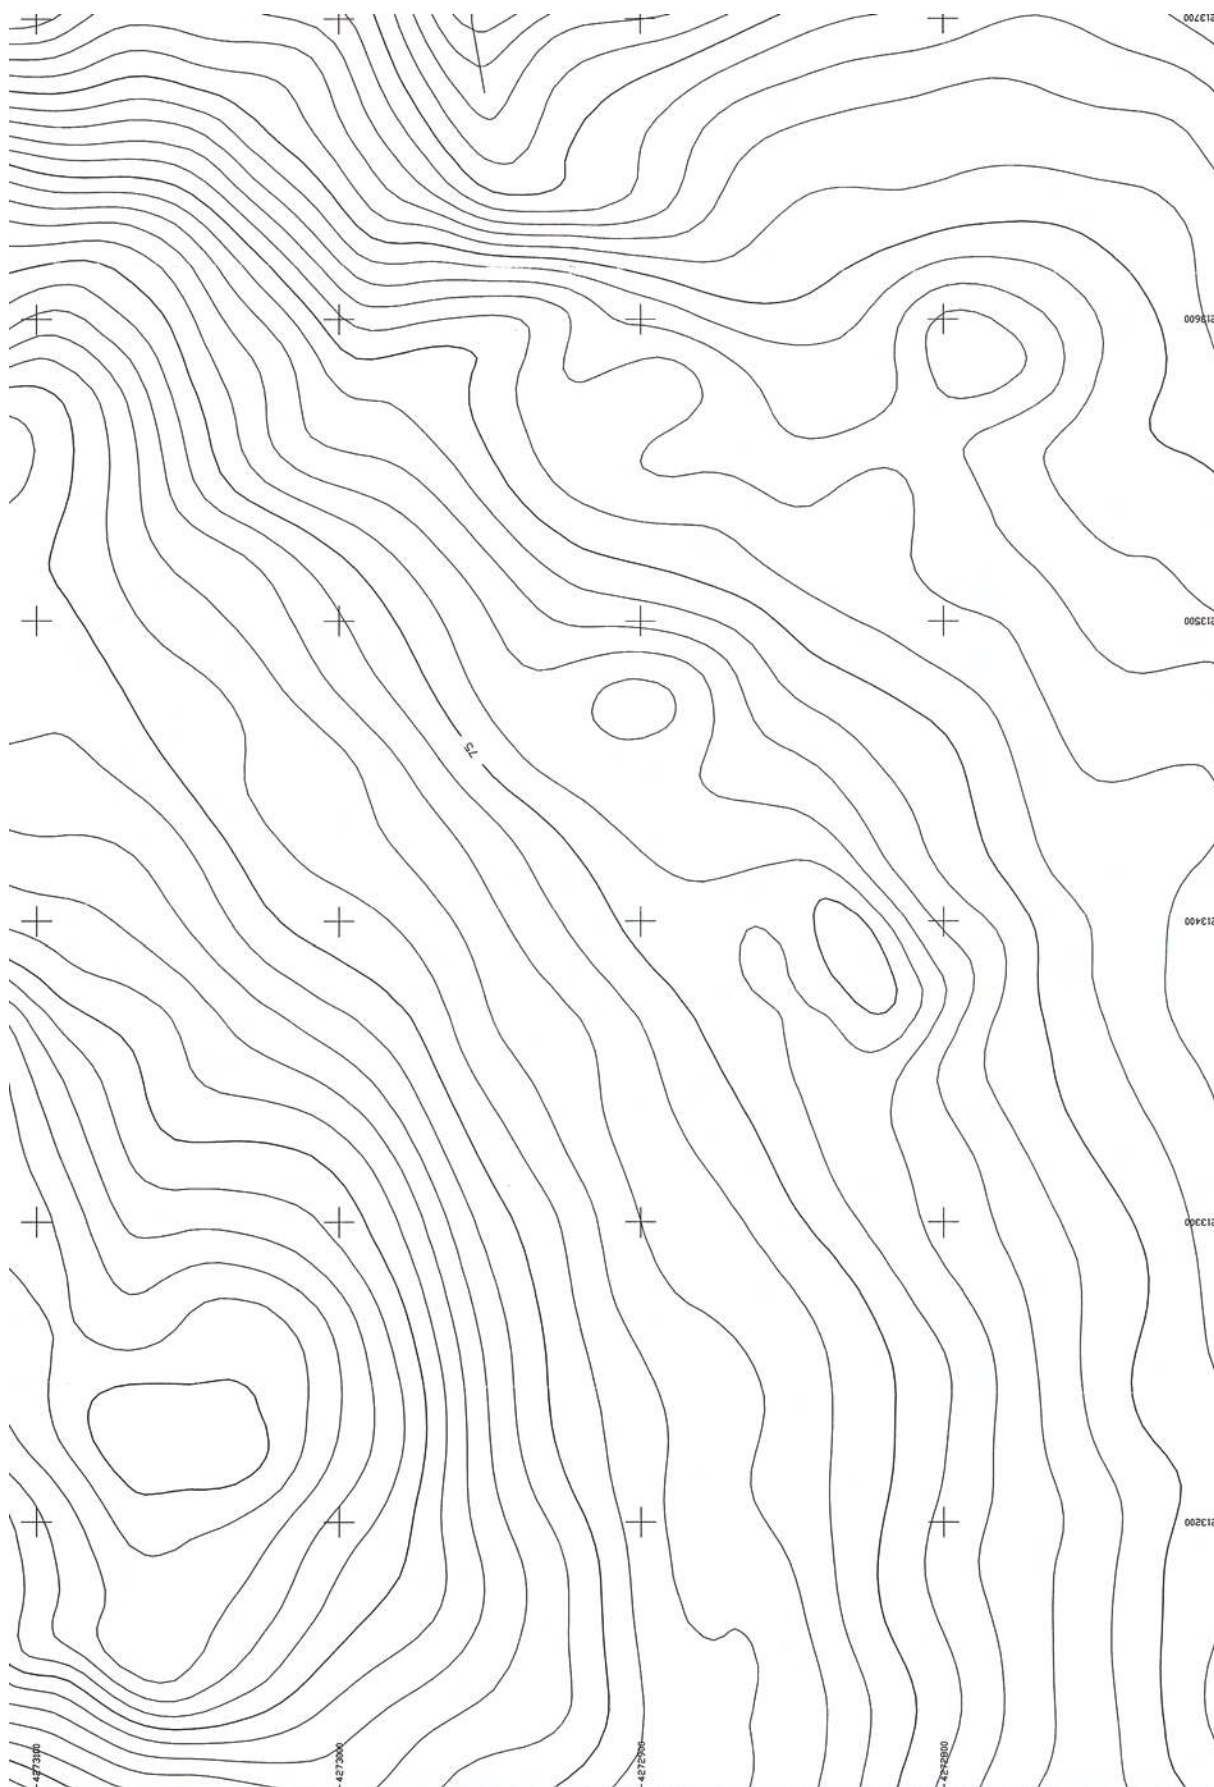

4. ΑΙΤΟΥΜΕΝΕΙ ΟΤΙ ΔΕΝ ΤΕΘΕΛΑΙΩ ΙΣΤΑΝΤΟΣ ΑΝΙΣΤΟΣ ΚΑΙ
ΟΤΙ ΣΤΗ ΣΩΝΗ ΑΓΙΑΣΤ ΔΕΝ ΠΥΡΧΟΤΗ ΚΤΙΣΜΑΤΑ.

Ο ΠΡΟΕΔΡΟΣ

ΤΑ ΜΕΛΗ


ΠΑΝΑΓΙΩΤΗΣ
ΕΠΙΜΕΛΕΤΗΣ ΠΕ/Ε



ΜΑΡΜΑΡΑ ΑΘΗΝΑ
ΠΕ Μαργαρίτα 2.10.10

ΜΑΡΜΑΡΑ ΑΘΗΝΑ
ΠΕ Μαργαρίτα 2.10.10

ΑΥΣ/ΑΟΣ 12
ΚΙΛΟΜΕΤΡΟΙΣ Γ.

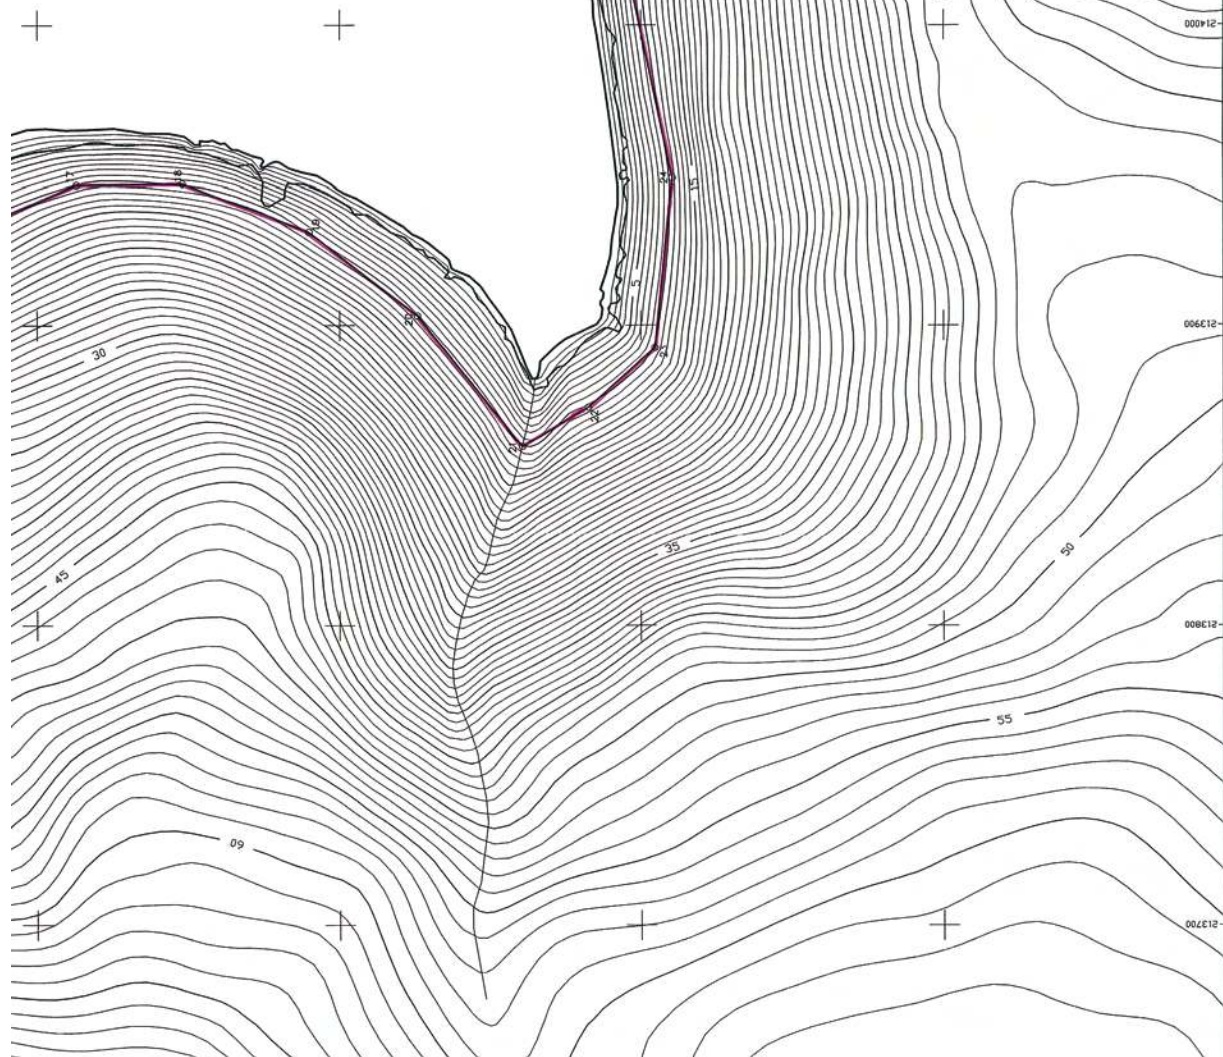

4273500

ΕΛΛΗΝΙΚΗ ΔΗΜΟΚΡΑΤΙΑ
ΚΤΗΜΑΤΙΚΗ ΤΠΗΡΕΣΙΑ ΚΕΦΑΛΛΗΝΙΑΣ
ΘΕΜΑ ΣΧΕΔΙΟΥ: ΤΟΠΟΓΡΑΦΙΚΟ ΔΙΑΓΡΑΜΜΑ
ΚΑΘΟΡΙΣΜΟΥ ΟΡΙΟΓΡΑΜΜΗΣ ΑΙΓΙΑΛΟΥ

ΘΕΣΗ: ΝΗΣΟΣ ΑΡΚΟΥΔΙ ΔΗΜΟΥ ΙΘΑΚΗΣ
ΝΟΜΟΥ ΚΕΦΑΛΛΗΝΙΑΣ

ΕΝΔΙΑΦΕΡΟΜΕΝΟΣ:
ΑΡΚΟΥΔΙ ΕΠΕΝΔΥΤΙΚΗ Α.Ε

ΤΠΟΜΝΗΜΑ

1. ΔΙΚΤΥΟ ΣΥΝΤΕΤΑΓΜΕΝΩΝ ΚΡΑΤΙΚΟ Ε.Γ.Σ.Α./87
2. ΤΥΟΜΕΤΡΑ ΑΠΟΛΥΤΑ
3. ΕΓΙΝΕ ΧΡΗΣΗ ΤΩΝ ΤΡΙΓΩΝΟΜΕΤΡΙΚΩΝ ΣΗΜΕΙΩΝ
Γ.Τ.Σ. Τ.1, Τ.2 Φ.Χ. ΑΓ. ΠΕΤΡΟΣ 1:50000
4. ΚΟΚΚΙΝΗ : ΟΡΙΟΓΡΑΜΜΗ ΑΙΓΙΑΛΟΥ

ΚΛΙΜΑΚΑ: 1:1000

ΑΡΙΘΜΟΣ ΣΧΕΔΙΟΥ 8

ΧΡΟΝΟΣ ΜΕΛΕΤΗΣ : ΑΠΡΙΛΙΟΣ 2007

ΣΥΝΤΑΞΗ ΣΧΕΔΙΟΥ: ΛΕΩΝΙΔΑΣ ΜΠΟΤΣΙΑΚΟΣ-ΤΟΠΟΓΡΑΦΟΣ ΜΗΧ/ΚΟΣ ΤΠΟΓΡΑΦΗ

ΛΕΩΝΙΔΑΣ Θ. ΜΠΟΤΣΙΑΚΟΣ
ΔΙΠΛΩΜΑΤΟΥΧΟΣ ΤΟΠΟΓΡΑΦΟΣ ΜΗΧΑΝΙΚΟΣ
ΕΘΝΙΚΟΥ ΜΕΤΕΩΡΟΛΟΓ. ΠΟΛΥΤΕΧΝΕΙΟΥ
ΜΕΛΟΣ Τ.Ε.Ε. ΑΡΧΙΤΕΚΤ. ΜΕΤΕΩΡΟΛ. ΣΠ.Α.
ΤΕΛΕΤΑΡΧΗ Φ. ΜΕΛΕΣΣΙΑ ΑΘΗΝΑ ΤΗΛ. 8022-5451

ΕΛΕΓΧΘΗΚΕ
3-10-07

3-10-07

ΟΕΡΩΡΗΘΗΚΕ
Η ΠΡΟΤΕΡΑΙΟΤΗΤΑ ΤΩΝ
ΚΑΤΑΓΕΓΡΑΜΜΕΝΩΝ ΥΠΟΛΟΓΙΣΜΩΝ
ΕΛΕΓΧΘΗΚΕ

ΠΑΥΛΑΡΑ ΑΘΗΝΑ
ΠΕ Μετ. Αρ. 4/6/2007

ΕΛΛΗΝΙΚΗ ΔΗΜΟΚΡΑΤΙΑ
ΥΠΟΥΡΓΕΙΟ ΕΣΤΕΡΝΩΝ
ΕΛΛΗΝΙΚΟ ΔΙΠΛΩΜΑΤΙΚΟ ΚΑΙ
ΚΟΝΣΥΛΙΑΡΙΟ ΑΘΗΝΩΝ

ΠΑΠΑΛΟΥ - ΒΟΥΤΣΙΝΑ ΜΑΡΙΑ
Εκπαιδευτής ΠΕ/Α

4273400

ΕΘΝΙΚΟ ΤΥΠΟΓΡΑΦΕΙΟ

Για τεχνικούς λόγους στο σχεδιάγραμμα,
έγινε σμίκρυνση, κατά ποσοστό 40%

9

8

7

6

5

4

3


2

1

4273200

ΤΠΟΜΝΗΜΑ ΕΠΙΤΡΟΠΗΣ

1. ΤΟ ΠΑΡΟΝ ΤΟΠΟΓΡΑΦΙΚΟ ΔΙΑΓΡΑΜΜΑ ΣΥΝΟΔΕΙΤΕΙ ΤΗΝ ΑΠΟ 3/10/2007 ΕΚΘΕΣΗ ΤΗΣ ΕΠΙΤΡΟΠΗΣ ΚΑΘΟΡΙΣΜΟΥ ΟΡΙΩΝ ΤΩΤ ΑΙΓΙΑΛΟΥ(ΑΡΘΡΟ 100 ΤΩΤ Π.Δ.284/88 ΟΠΩΣ ΤΡΟΠΟΠΟΙΗΘΗΚΕ ΜΕ ΤΑ ΑΡΘΡΑ 3 ΚΑΙ 34 ΤΩΤ ΝΟΜΟΥ 2971/01-Φ.Ε.Κ. 285Α/01)
2. _____ (ΚΟΚΚΙΝΗ) 1,2,3.....143,144,1: ΟΡΙΟΓΡΑΜΜΗ ΑΙΓΙΑΛΟΥ
3. ΟΙ ΚΟΡΤΗΣ ΤΩΤ ΑΙΓΙΑΛΟΥ ΟΡΙΖΟΝΤΑΙ ΜΕ ΟΡΘΟΓΩΝΙΕΣ ΣΤΗ/ΝΕΣ ΕΞΑΡΤΗΜΕΝΕΣ ΑΠΟ ΤΟ ΚΡΑΤΙΚΟ ΔΙΚΤΥΟ.
4. ΑΠΟΦΑΙΝΕΤΑΙ ΟΤΙ ΔΕΝ ΤΨΕΙΤΑΙ ΠΑΛΙΟΣ ΑΙΓΙΑΛΟΣ ΚΑΙ

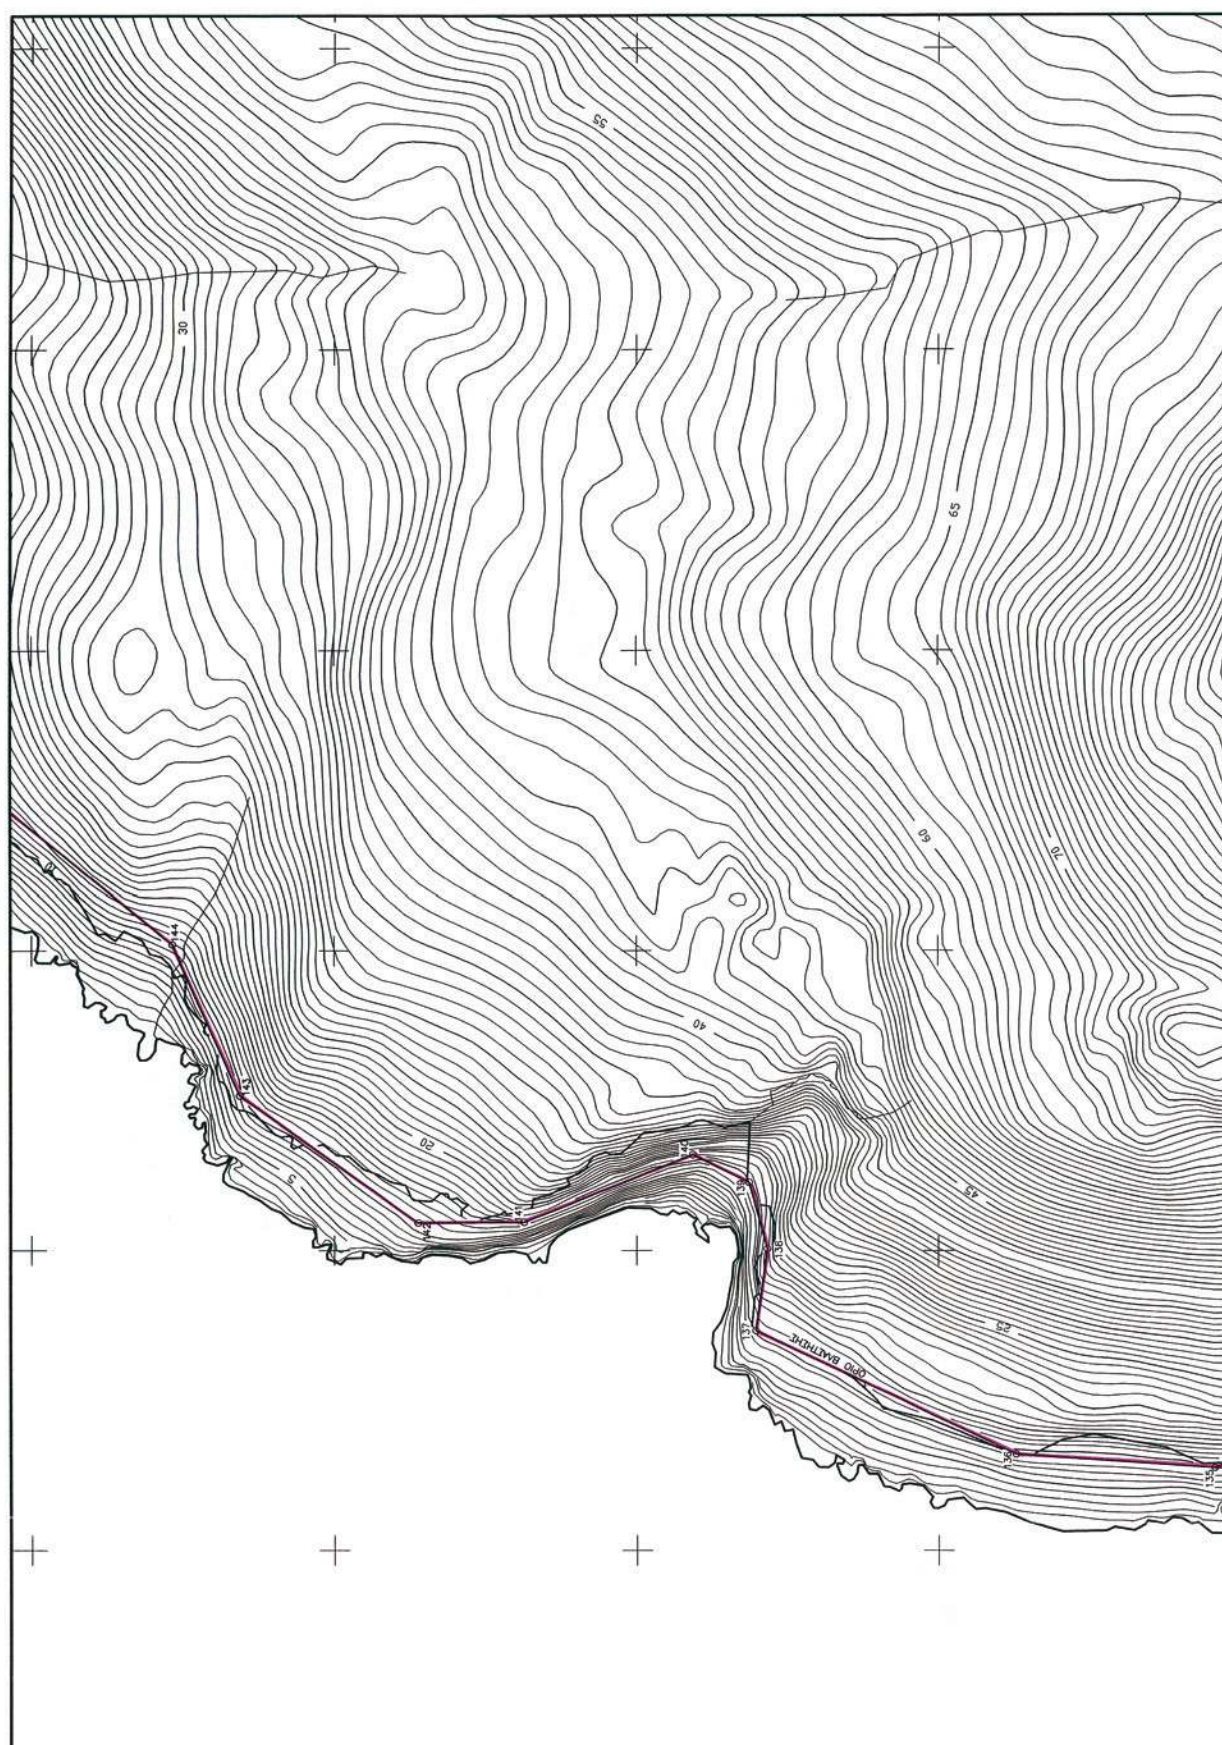

4. ΑΠΟΦΑΙΝΕΤΑΙ ΟΤΙ ΔΕΝ ΤΕΦΙΣΤΑΙ ΠΑΛΙΟΣ ΑΓΓΙΑΣ ΚΑΙ
ΟΤΙ ΣΤΗ ΖΩΝΗ ΑΓΓΙΑΣ ΔΕΝ ΠΠΑΡΧΟΥΝ ΚΤΙΣΜΑΤΑ.

Ο ΠΡΟΕΔΡΟΣ

ΠΑΝΑΓΙΩΤΑ
ΕΥΧΑΡΙΣΤΙΑ

ΤΑ ΜΕΛΗ



ΗΜΕΡΑ






ΜΑΡΜΑΡΑ ΑΘΗΝΑ
ΗΜΕΡΑ


ΗΜΕΡΑ

ΗΜΕΡΑ

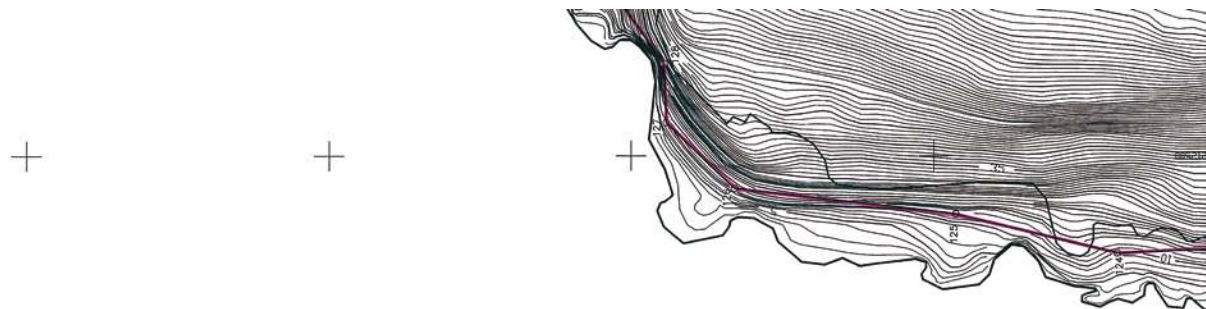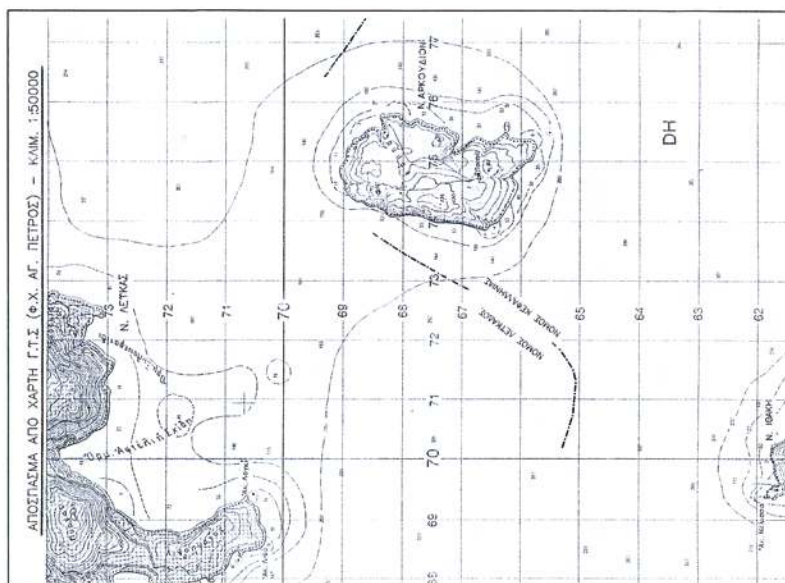

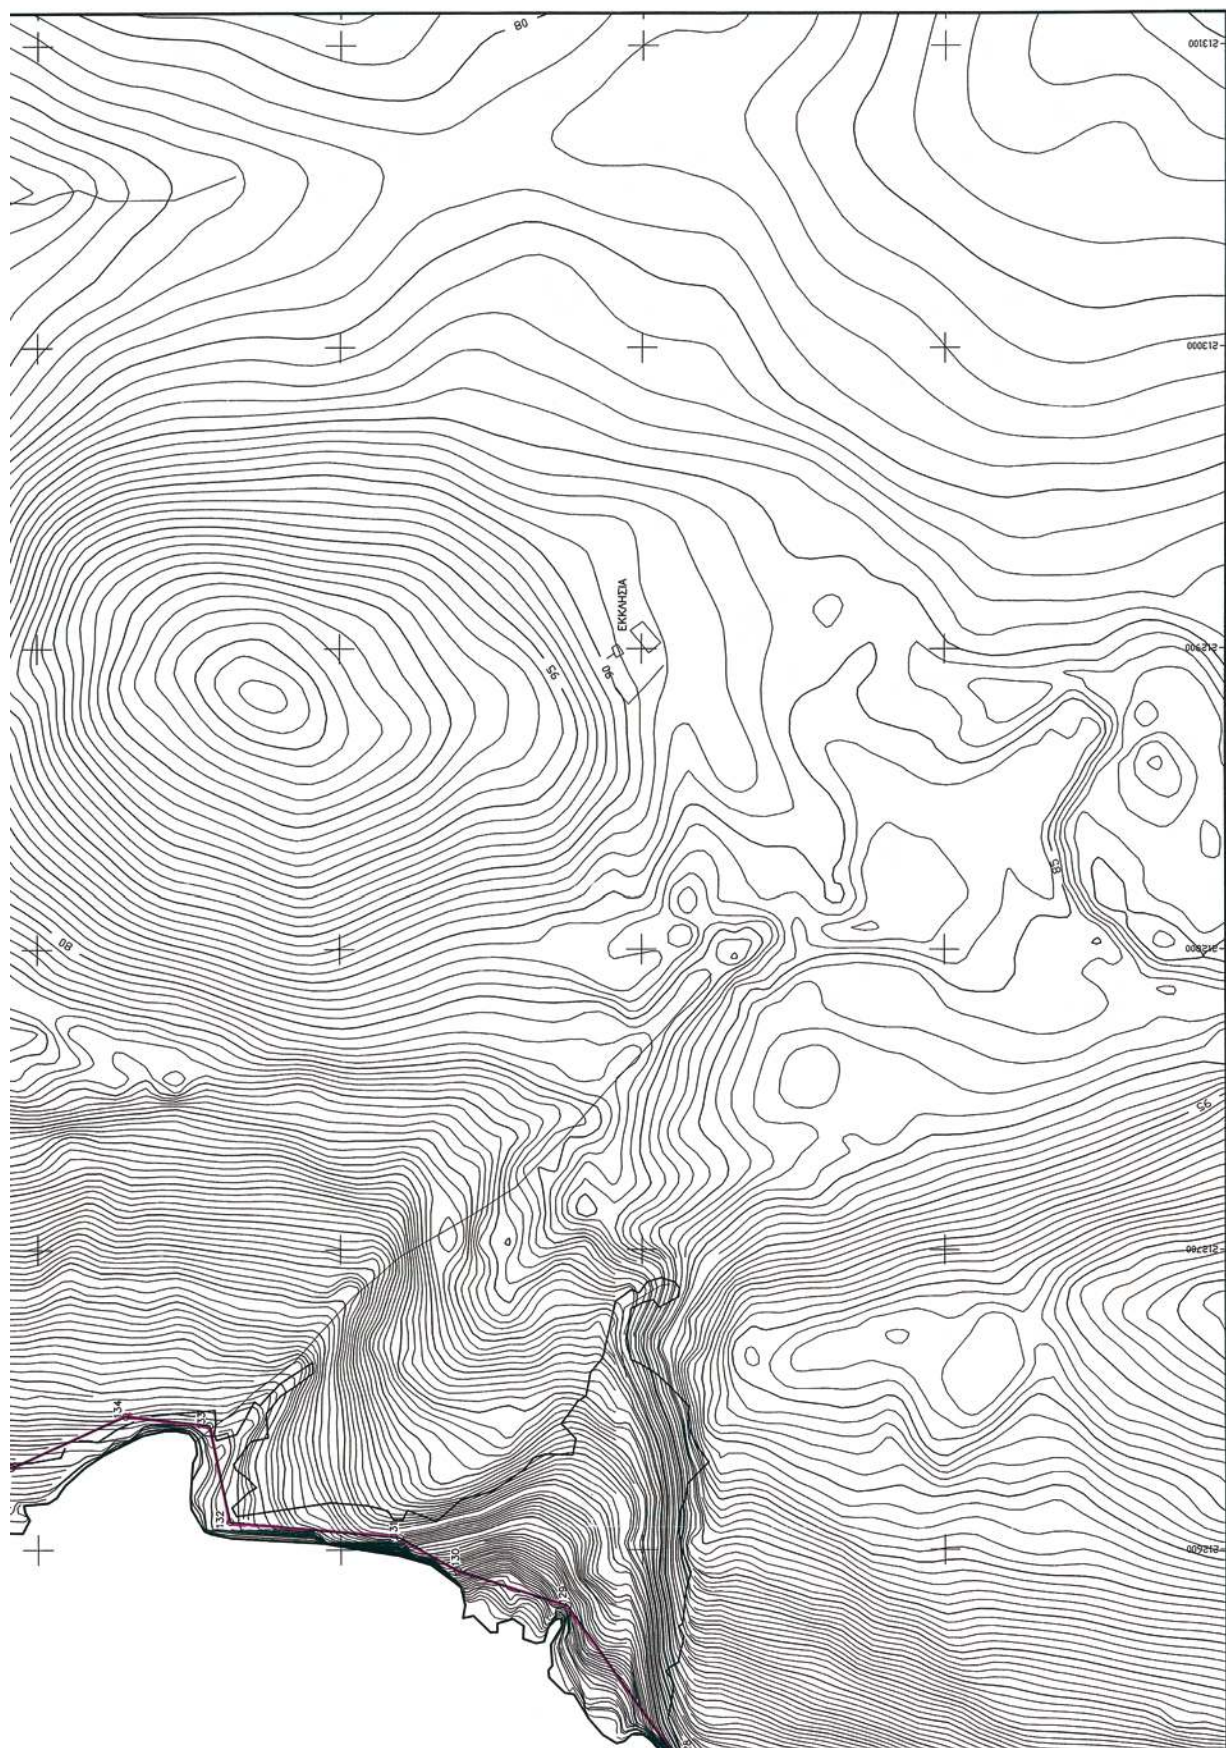

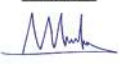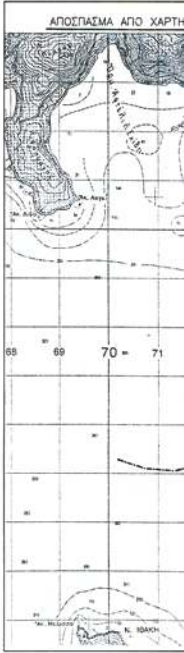
ΕΛΛΗΝΙΚΗ ΔΗΜΟΚΡΑΤΙΑ ΚΤΗΜΑΤΙΚΗ ΥΠΗΡΕΣΙΑ ΚΕΦΑΛΛΗΝΙΑΣ ΘΕΜΑ ΣΧΕΔΙΟΥ: ΤΟΠΟΓΡΑΦΙΚΟ ΔΙΑΓΡΑΜΜΑ ΚΑΘΟΡΙΣΜΟΣ ΟΡΙΟΓΡΑΜΜΗΣ ΑΙΓΙΑΛΟΥ ΘΕΣΗ: ΝΗΣΟΣ ΑΡΚΟΤΔΙ ΔΗΜΟΣ ΙΘΑΚΗΣ ΝΟΜΟΣ ΚΕΦΑΛΛΗΝΙΑΣ ΕΝΔΙΑΦΕΡΟΜΕΝΟΣ: ΑΡΚΟΤΔΙ ΕΠΕΝΔΥΤΙΚΗ Α.Ε ΥΠΟΜΝΗΜΑ 1. ΔΙΚΤΥΟ ΣΤΗΤΕΤΑΓΜΕΝΩΝ ΚΡΑΤΙΚΟ Ε.Γ.Σ.Α/Β7 2. ΤΥΟΜΕΤΡΑ ΑΠΟΛΤΑ 3. ΕΠΙΝΕ ΧΡΗΣΗ ΤΩΝ ΤΡΙΓΩΝΟΜΕΤΡΙΚΩΝ ΣΗΜΕΙΩΝ Γ.Τ.Σ Τ1,Τ2 Φ.Χ. ΑΓ. ΠΕΤΡΟΣ 1:50000 4. ΚΟΚΚΙΝΗ: ΟΡΙΟΓΡΑΜΜΗ ΑΙΓΙΑΛΟΥ ΚΛΙΜΑΚΑ: 1:1000 ΑΡΙΘΜΟΣ ΣΧΕΔΙΟΥ: 9 ΧΡΟΝΟΣ ΜΕΛΕΤΗΣ: ΑΠΡΙΛΙΟΣ 2007 ΣΤΗΤΑΣΗ ΣΧΕΔΙΟΥ: ΛΕΩΝΙΔΑΣ ΜΠΟΤΣΑΚΟΣ-ΤΟΠΟΓΡΑΦΟΣ ΜΗΧ/ΚΟΣ ΥΠΟΓΡΑΦΗ:  ΣΦΡΑΓΙΔΑ:  ΕΛΕΓΧΘΗΚΕ 3-10-07  ΜΑΡΜΑΡΑ ΑΘΗΝΑ ΠΕ Μηχανικός Αρχ. & Τοπογράφος 3-10-07 ΘΕΩΡΗΘΗΚΕ  Η Προστασία της Περιστατικής Υπερμετρίας ΠΕΛΛΗΝΙΟΥ-ΣΟΥΤΕΛΙΑ ΜΑΡΙΑ Επαγγελματίας ΠΕ/Α	ΕΘΝΙΚΟ ΤΥΠΟΓΡΑΦΕΙΟ Για τεχνικούς λόγους στο σχεδιάγραμμα, έγινε σμίκρυνση, κατά ποσοστό 33%  <table border="1" style="margin: 0 auto;"> <tr><td>8</td><td>7</td></tr> <tr><td>6</td><td>5</td></tr> <tr><td>4</td><td>3</td></tr> <tr><td>2</td><td>1</td></tr> </table>	8	7	6	5	4	3	2	1	ΑΠΟΣΠΑΣΜΑ ΑΠΟ ΧΑΡΤΗ 
8	7									
6	5									
4	3									
2	1									
ΥΠΟΜΝΗΜΑ ΕΠΙΤΡΟΠΗΣ 1. ΤΟ ΠΑΡΟΝ ΤΟΠΟΓΡΑΦΙΚΟ ΔΙΑΓΡΑΜΜΑ ΣΤΗΘΕΤΕΙ ΤΗΝ ΑΠΟ 3/10/2007 ΕΚΘΕΣΗ ΤΗΣ ΕΠΙΤΡΟΠΗΣ ΚΑΘΟΡΙΣΜΟΣ ΟΡΙΩΝ ΤΟΥ ΑΙΓΙΑΛΟΥ (ΑΡΘΡΟ 100 ΤΟΥ Π.Δ.284/88 ΟΠΩΣ ΤΡΟΠΟΠΟΙΗΘΗΚΕ ΜΕ ΤΑ ΑΡΘΡΑ 3 ΚΑΙ 34 ΤΟΥ ΝΟΜΟΥ 2971/01-Φ.Ε.Κ 285Α/01) 2. (ΚΟΚΚΙΝΗ) 1,2,3.....143,144,1: ΟΡΙΟΓΡΑΜΜΗ ΑΙΓΙΑΛΟΥ 3. ΟΙ ΚΟΡΤΗΣ ΤΟΥ ΑΙΓΙΑΛΟΥ ΟΡΙΖΟΝΤΙΑ ΜΕ ΟΡΘΟΓΩΝΙΕΣ ΣΤΗ/ΝΕΣ ΕΞΑΡΤΗΜΕΝΕΣ ΑΠΟ ΤΟ ΚΡΑΤΙΚΟ ΔΙΚΤΥΟ. 4. ΑΠΟΦΑΙΝΕΤΑΙ ΟΤΙ ΔΕΝ ΤΗΣΤΑΤΑΙ ΠΑΛΙΟΣ ΑΙΓΙΑΛΟΣ ΚΑΙ ΟΤΙ ΣΤΗ ΖΩΝΗ ΑΙΓΙΑΛΟΥ ΔΕΝ ΥΠΑΡΧΟΥΝ ΚΤΙΣΜΑΤΑ. Ο ΠΡΕΣΒΥΤΟΣ  ΠΑΡΕΧΕΤΗ ΡΟΥΣΑΛΙΑ ΠΕ Μηχανικός ΠΕ/Α ΤΑ ΜΕΛΗ  ΜΑΡΜΑΡΑ ΑΘΗΝΑ ΠΕ Μηχανικός Αρχ. & Τοπογράφος  ΠΕΡΙΦΕΡΕΙΑ ΙΟΝΙΩΝ ΝΗΣΩΝ ΑΝΤΙ ΠΕΡΙΦΕΡΕΙΑΣ & ΚΑΡΔΙΑΣ Αριθμός υπ. 35.35/17-08-10 Αριθμός Γεν. Γραμματείας Π.Ε.Κ. Αθήνα 23/03/10 Αντίεδρος  ΑΝΤΙΔΕΣ Αντ. - Γραμ. Βασιλείου ΠΕ Μηχανικός με Α  ΜΑΡΜΑΡΑ ΑΘΗΝΑ Αριθμός 91. Επικεφαλής Γ.										

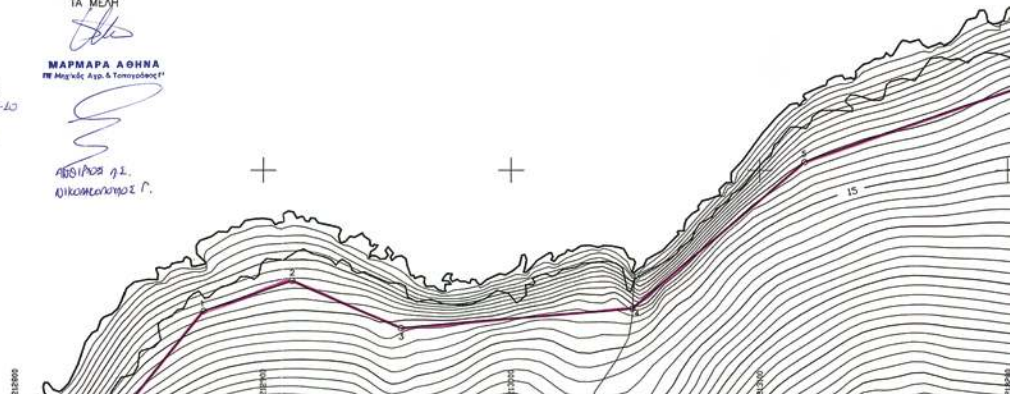



ΠΙΝΑΚΑΣ ΣΥΝΤΕΤΑΓΜΕΝΩΝ ΚΟΡΥΦΩΝ ΑΙΓΙΑΛΟΥ

Α/Κ	Χ	Ψ	Α/Κ	Χ	Ψ	Α/Κ	Χ	Ψ	Α/Κ	Χ	Ψ
1	212.876,09	4.273.543,59	37	214.021,52	4.272.484,45	73	213.634,73	4.270.759,12	109	212.272,77	4.271.784,31
2	212.911,60	4.273.555,64	38	213.998,86	4.272.405,08	74	213.634,25	4.270.683,32	110	212.288,60	4.271.799,27
3	212.955,58	4.273.536,76	39	214.041,92	4.272.329,95	75	213.606,57	4.270.542,18	111	212.285,88	4.271.859,83
4	213.049,08	4.273.544,57	40	214.039,00	4.272.299,31	76	213.630,92	4.270.499,48	112	212.289,35	4.271.862,91
5	213.118,14	4.273.603,28	41	213.987,51	4.272.222,86	77	213.640,34	4.270.476,25	113	212.298,35	4.271.899,99
6	213.213,95	4.273.636,29	42	213.961,96	4.272.165,23	78	213.624,80	4.270.414,11	114	212.305,97	4.271.934,15
7	213.283,01	4.273.604,41	43	213.933,12	4.272.071,30	79	213.608,32	4.270.398,57	115	212.317,19	4.271.964,15
8	213.387,76	4.273.521,16	44	213.898,25	4.271.997,21	80	213.560,47	4.270.397,42	116	212.316,80	4.271.963,83
9	213.525,48	4.273.510,19	45	213.887,47	4.271.892,37	81	213.540,03	4.270.373,62	117	212.319,07	4.272.037,96
10	213.580,34	4.273.495,23	46	213.855,56	4.271.822,74	82	213.456,16	4.270.381,60	118	212.350,60	4.272.055,54
11	213.638,14	4.273.423,15	47	213.807,70	4.271.749,56	83	213.334,65	4.270.437,15	119	212.355,25	4.272.128,38
12	213.678,08	4.273.418,00	48	213.770,73	4.271.674,12	84	213.279,28	4.270.490,11	120	212.378,56	4.272.195,52
13	213.715,13	4.273.399,61	49	213.737,07	4.271.659,11	85	213.255,73	4.270.576,73	121	212.404,90	4.272.248,53
14	213.784,82	4.273.321,18	50	213.658,26	4.271.676,61	86	213.205,32	4.270.609,77	122	212.445,35	4.272.425,12
15	213.801,65	4.273.281,24	51	213.598,61	4.271.705,77	87	213.178,02	4.270.654,88	123	212.474,59	4.272.570,55
16	213.931,94	4.273.120,68	52	213.567,34	4.271.734,34	88	213.140,68	4.270.707,81	124	212.467,71	4.272.739,45
17	213.946,55	4.273.086,94	53	213.535,21	4.271.784,77	89	213.065,32	4.270.765,25	125	212.460,69	4.272.792,66
18	213.946,91	4.273.051,92	54	213.486,73	4.271.824,36	90	212.987,61	4.270.804,32	126	212.469,25	4.272.865,91
19	213.931,22	4.273.009,97	55	213.473,45	4.271.813,36	91	212.917,41	4.270.732,75	127	212.510,98	4.272.888,33
20	213.903,12	4.272.974,23	56	213.455,83	4.271.797,37	92	212.848,03	4.270.743,16	128	212.530,48	4.272.889,11
21	213.859,70	4.272.939,58	57	213.480,31	4.271.765,67	93	212.511,53	4.270.912,73	129	212.581,43	4.272.925,06
22	213.872,90	4.272.917,52	58	213.493,66	4.271.702,75	94	212.412,46	4.270.992,55	130	212.592,96	4.272.961,37
23	213.892,60	4.272.895,27	59	213.511,55	4.271.652,24	95	212.282,24	4.271.115,63	131	212.603,88	4.272.980,47
24	213.949,80	4.272.889,43	60	213.566,86	4.271.550,04	96	212.306,52	4.271.171,02	132	212.609,34	4.273.036,60
25	214.128,12	4.272.928,04	61	213.639,46	4.271.476,65	97	212.300,93	4.271.194,38	133	212.641,35	4.273.043,39
26	214.148,53	4.272.911,24	62	213.672,96	4.271.432,04	98	212.277,89	4.271.199,64	134	212.644,47	4.273.071,07
27	214.137,72	4.272.869,23	63	213.688,27	4.271.363,16	99	212.227,83	4.271.202,15	135	212.627,31	4.273.108,87
28	214.136,82	4.272.814,62	64	213.693,23	4.271.289,56	100	212.180,74	4.271.228,39	136	212.632,00	4.273.174,45
29	214.157,66	4.272.732,79	65	213.670,72	4.271.237,33	101	212.176,69	4.271.270,52	137	212.673,33	4.273.260,58
30	214.145,99	4.272.682,30	66	213.645,11	4.271.197,90	102	212.187,68	4.271.286,96	138	212.700,67	4.273.256,79
31	214.154,75	4.272.644,00	67	213.628,11	4.271.175,42	103	212.213,14	4.271.403,24	139	212.722,83	4.273.262,84
32	214.159,50	4.272.630,87	68	213.576,82	4.271.146,42	104	212.210,06	4.271.450,26	140	212.731,85	4.273.281,44
33	214.157,67	4.272.621,39	69	213.589,41	4.271.091,50	105	212.247,35	4.271.549,53	141	212.708,45	4.273.337,26
34	214.144,13	4.272.611,38	70	213.644,70	4.270.977,33	106	212.268,43	4.271.599,54	142	212.709,20	4.273.372,27
35	214.087,21	4.272.578,19	71	213.680,31	4.270.867,59	107	212.277,43	4.271.658,12	143	212.751,40	4.273.431,21
36	214.064,95	4.272.538,80	72	213.641,79	4.270.795,37	108	212.270,50	4.271.688,07	144	212.802,02	4.273.453,49

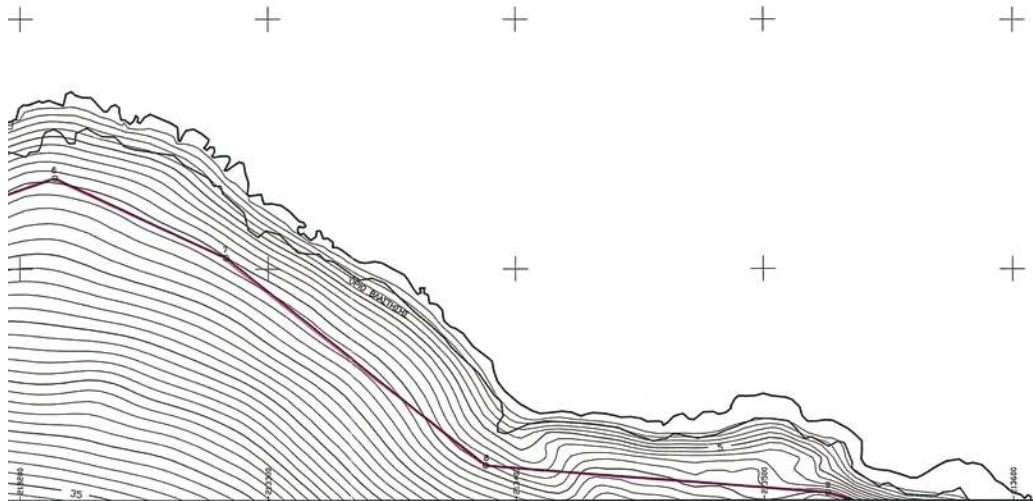

* 0 4 0 0 1 6 7 0 8 0 4 1 0 0 0 3 6 *