



ΕΦΗΜΕΡΙΣ ΤΗΣ ΚΥΒΕΡΝΗΣΕΩΣ

ΤΗΣ ΕΛΛΗΝΙΚΗΣ ΔΗΜΟΚΡΑΤΙΑΣ

ΤΕΥΧΟΣ ΤΕΤΑΡΤΟ

Αρ. Φύλλου 290

7 Ιουνίου 2010

ΑΠΟΦΑΣΕΙΣ

Αριθμ. ΟΙΚ 1275

Επικύρωση οριογραμμών υδατορέματος «ΚΗΠΗΡΙΩΝΑ»
στο Δ.Δ. Λάρδου, του Δήμου Λινδίων, της νήσου Ρόδου,
Νομού Δωδεκανήσου.

Ο ΓΕΝΙΚΟΣ ΓΡΑΜΜΑΤΕΑΣ
ΠΕΡΙΦΕΡΕΙΑΣ ΝΟΤΙΟΥ ΑΙΓΑΙΟΥ

Έχοντας υπόψη:

1. Το άρθρο 5 του Ν. 3010 (ΦΕΚ 91/Α'/25.04.02), περί
«Εναρμόνισης του Ν. 1650/1986 με τις οδηγίες 97/11 Ε.Ε.
και 98/61 Ε.Ε., διαδικασία οριοθέτησης και ρυθμίσεις
θεμάτων για τα υδατορέματα και άλλες διατάξεις» όπως
ισχύει σήμερα.

2. Το Άρθρον 6 της Αποφ. 3046/304/89 (ΦΕΚ 59/
Δ'/03.02.89) Κτιριοδομικός κανονισμός, «Δόμηση κοντά
σε ρέματα».

3. Το Ν. 3200/55, άρθρο 8, περί «Διοικητικής αποκε-
ντρώσεως».

4. Το Ν. 2503/97 (ΦΕΚ 107/Α'/30.05.1997) περί «Διοίκη-
σης, Οργάνωσης, στελέχωσης της Περιφέρειας, ρύθ-
μιση θεμάτων για την Τοπική Αυτοδιοίκηση και άλλων
διατάξεων».

5. Το Π.Δ. 10 (ΦΕΚ 10/Α'/20.01.00) «Περί Ιδρύσεως Τμή-
ματος Περιβάλλοντος και Χωροταξίας Δωδεκανήσου
στη Περιφέρεια Νοτίου Αιγαίου».

6. Τις διατάξεις του άρθρου 10 του Ν. 3044/02 περί
«Άσκησης αρμοδιοτήτων πολεοδομικού σχεδιασμού».

7. Το Ν. 2508/97 (ΦΕΚ 124/Α'/13.06.1997) περί «Βιώσιμης
οικιστικής ανάπτυξης των πόλεων και οικισμών της χώ-
ρας και άλλων διατάξεων».

8. Το Ν. 2690/99 (ΦΕΚ 45/Α'/09.03.1999) περί «Κύρωσης του
κώδικα διοικητικής διαδικασίας και άλλων διατάξεων».

9. Την με αριθμ. 39/26.02.2010 απόφαση του Δημοτικού
Συμβουλίου Δήμου Λινδίων.

10. Την με αρ. Πρωτ. Τ.Υ. 6546/12.01.2010 έγκριση του
Τμήματος Μελετών της Δ/σης Τεχνικών Υπηρεσιών της
Νομαρχιακής Αυτοδιοίκησης Δωδ/σου με την οποία ελέγ-
χθηκαν και θεωρήθηκαν τα τοπογραφικά διαγράμματα.

11. Το από 21/04/2010 Δ.Υ. Υπηρεσιακό Σημείωμα του Γρα-
φείου Περιβαλλοντικού Σχεδιασμού της Υπηρεσίας μας.

12. Το γεγονός ότι με την απόφαση αυτή δεν προ-
καλείται δαπάνη σε βάρος του προϋπολογισμού του
Δημοσίου και του Δήμου Λινδίων.

Επειδή, μετά την θετική γνωμοδότηση και την θεώρη-
ση των τοπογραφικών διαγραμμάτων από τις Τεχνικές
Υπηρεσίες της Νομαρχιακής Αυτοδιοίκησης Δωδεκανή-
σου, ως προς την ορθότητά τους, το Τμήμα ΠΕ.ΧΩ. της
Περιφέρειας Νοτίου Αιγαίου, μετά από έλεγχο, ενέκρινε
την τεχνική έκθεση με την υδραυλική μελέτη, όπως δι-
ορθώθηκε με τις υποδείξεις του, καθώς και την τεχνική
έκθεση με τα περιβαλλοντικά στοιχεία που αφορούν
στο φυσικό και ανθρωπογενές περιβάλλον,

Επειδή οι υπάρχουσες ή και οι προβλεπόμενες χρήσεις
δεν θα επηρεάσουν περισσότερο την λειτουργία του
ρέματος και επειδή από την προτεινόμενη οριοθέτηση
προστατεύεται επαρκώς το ρέμα, ως στοιχείο του φυσι-
κού και ανθρωπογενούς περιβάλλοντος, αποφασίζουμε:

Επικυρώνουμε τον καθορισμό των ορίων του ρέματος,
ήτοι των πολυγωνικών γραμμών εκατέρωθεν της βαθιάς
γραμμής του υδατορέματος «ΚΗΠΗΡΙΩΝΑ» στο Δ.Δ. Λάρ-
δου, της Νήσου Ρόδου, Νομού Δωδεκανήσου, με ανοικτή
διατομή, όπως φαίνεται με συνεχή και εστιγμένη μπλε
γραμμή στο σχετικό πρωτότυπο διάγραμμα σε κλίμακα
1:500, που θεωρήθηκε από τον προϊστάμενο του Τμήμα-
τος ΠΕ.ΧΩ. Δωδεκανήσου με την με αριθμ. 91/13.01.2010
πράξη του και που αντίτυπό του σε φωτοσμίκρυνση
δημοσιεύεται με την παρούσα απόφαση.

Ο καθορισμός των ορίων γίνεται για τμήμα 1000μ. πε-
ρίπου με αρχή τα σημεία 1 (Χ=858877,925 Ψ=3998461,009)
και 2 (Χ=858868,774 Ψ=3998419,662) και τέλος τα σημεία
72 (Χ=859367,359 Ψ=3997997,020) και 83 (Χ=859381,916
Ψ=3998027,046) (Σύστημα αναφοράς ΕΓΣΑ '87).

Η παρούσα απόφαση ισχύει μόνον για την οριοθέτηση
της κοίτης του αναφερόμενου υδατορέματος και δεν
αφορά οποιοδήποτε έργο επ' αυτού και για το οποίο θα
πρέπει να τηρηθούν αυστηρά οι διαδικασίες της με αριθ.
Η.Π. 1104/703/Φ104/14.03.2003 (ΦΕΚ 332/Β'/20.03.2003)
ΚΥΑ «Διαδικασία Π.Π.Ε.Α. και Ε.Π.Ο. σύμφωνα με το άρ-
θρο 4 του Ν. 1650/1986 όπως αντικαταστάθηκε με το
άρθρο 2 του Ν. 3010/2002...».

Η ισχύς της απόφασης αυτής αρχίζει από την δημο-
σίευσή της στην Εφημερίδα της Κυβερνήσεως.

Η απόφαση αυτή να δημοσιευθεί στην Εφημερίδα της
Κυβερνήσεως.

Ρόδος, 12 Μαΐου 2010

Ο Γενικός Γραμματέας Περιφέρειας
ΒΑΣΙΛΕΙΟΣ ΗΛ. ΜΠΡΑΚΟΥΜΑΤΣΟΣ


ΣΥΝΤΕΤΑΓΜΕΝΕΣ ΠΟΛΥΓΩΝΙΚΩΝ ΚΟΡΥΦΩΝ


Σύστημα Αναφοράς ΕΓΤΑ 87

Α/Α	X	Ψ	Α/Α	X	Ψ
1	858877.925	3998461.009	32	859274.349	3998554.483
2	858868.774	3998419.662	33	859262.715	3998606.315
3	858906.273	3998467.680	34	859272.288	3998544.599
4	858888.752	3998428.828	35	859274.350	3998603.564
6	858932.604	3998479.190	36	859270.658	3998536.785
6	858918.877	3998436.711	37	859305.351	3998549.898
7	858957.641	3998493.377	38	859287.422	3998521.265
8	858973.731	3998467.324	39	859300.834	3998518.578
9	858980.825	3998509.222	40	859281.124	3998492.477
10	859019.548	3998507.671	41	859294.197	3998488.128
11	859006.865	3998528.802	42	859257.158	3998462.673
12	859043.501	3998523.856	43	859290.243	3998458.401
13	859033.129	3998541.060	44	859257.093	3998431.121
14	859068.708	3998541.044	45	859288.434	3998429.980
15	859059.229	3998556.827	46	859257.068	3998398.386
16	859083.714	3998556.978	47	859291.111	3998403.100
17	859085.046	3998573.242	48	859281.787	3998367.437
18	859120.329	3998569.181	49	859296.602	3998380.490
19	859113.855	3998584.248	50	859270.511	3998339.973
20	859147.817	3998580.508	52	859276.985	3998312.519
21	859140.880	3998597.536	54	859270.530	3998286.494
22	859174.946	3998591.035	56	859263.952	3998257.798
23	859154.790	3998603.790	58	859253.958	3998229.559
24	859202.117	3998597.491	60	859244.927	3998201.665
25	859166.954	3998610.241	62	859227.373	3998162.994
26	859229.661	3998593.494	64	859231.433	3998127.777
27	859169.453	3998610.011	66	859243.338	3998105.528
28	859256.396	3998585.461	68	859259.414	3998081.026
29	859200.663	3998615.644	70	859293.798	3998036.962
30	859258.797	3998584.177	72	859387.359	3997997.020
31	859232.538	3998615.699	73	859300.803	3998350.049
			74	859301.253	3998331.751
			75	859297.746	3998282.758
			76	859292.481	3998260.955
			77	859282.703	3998233.037
			78	859260.879	3998176.073
			79	859251.317	3998149.369
			80	859255.524	3998134.116
			81	859265.258	3998119.100
			82	859321.780	3998075.297
			83	859381.916	3998027.046

ΥΠΟΜΝΗΜΑ

- ΑΞΟΝΑΣ ΧΕΙΜΑΡΡΟΥ
- ΠΡΟΤΕΙΝΟΜΕΝΕΣ ΓΡΑΜΜΕΣ ΟΡΙΟΘΕΤΗΣΗΣ
- ΚΤΗΜΑΤΟΛΟΓΙΚΗ ΚΟΙΤΗ
- ΥΠΑΡΧΟΝ ΦΡΥΔΙ ΟΧΘΗΣ
- ΥΠΑΡΧΟΝ ΠΟΔΙ ΟΧΘΗΣ
- ΚΥΡΙΕΣ ΥΨΟΜΕΤΡΙΚΕΣ ΚΑΜΠΥΛΕΣ
- ΔΕΥΤΕΡΕΥΟΥΣΕΣ ΥΨΟΜΕΤΡΙΚΕΣ ΚΑΜΠΥΛΕΣ

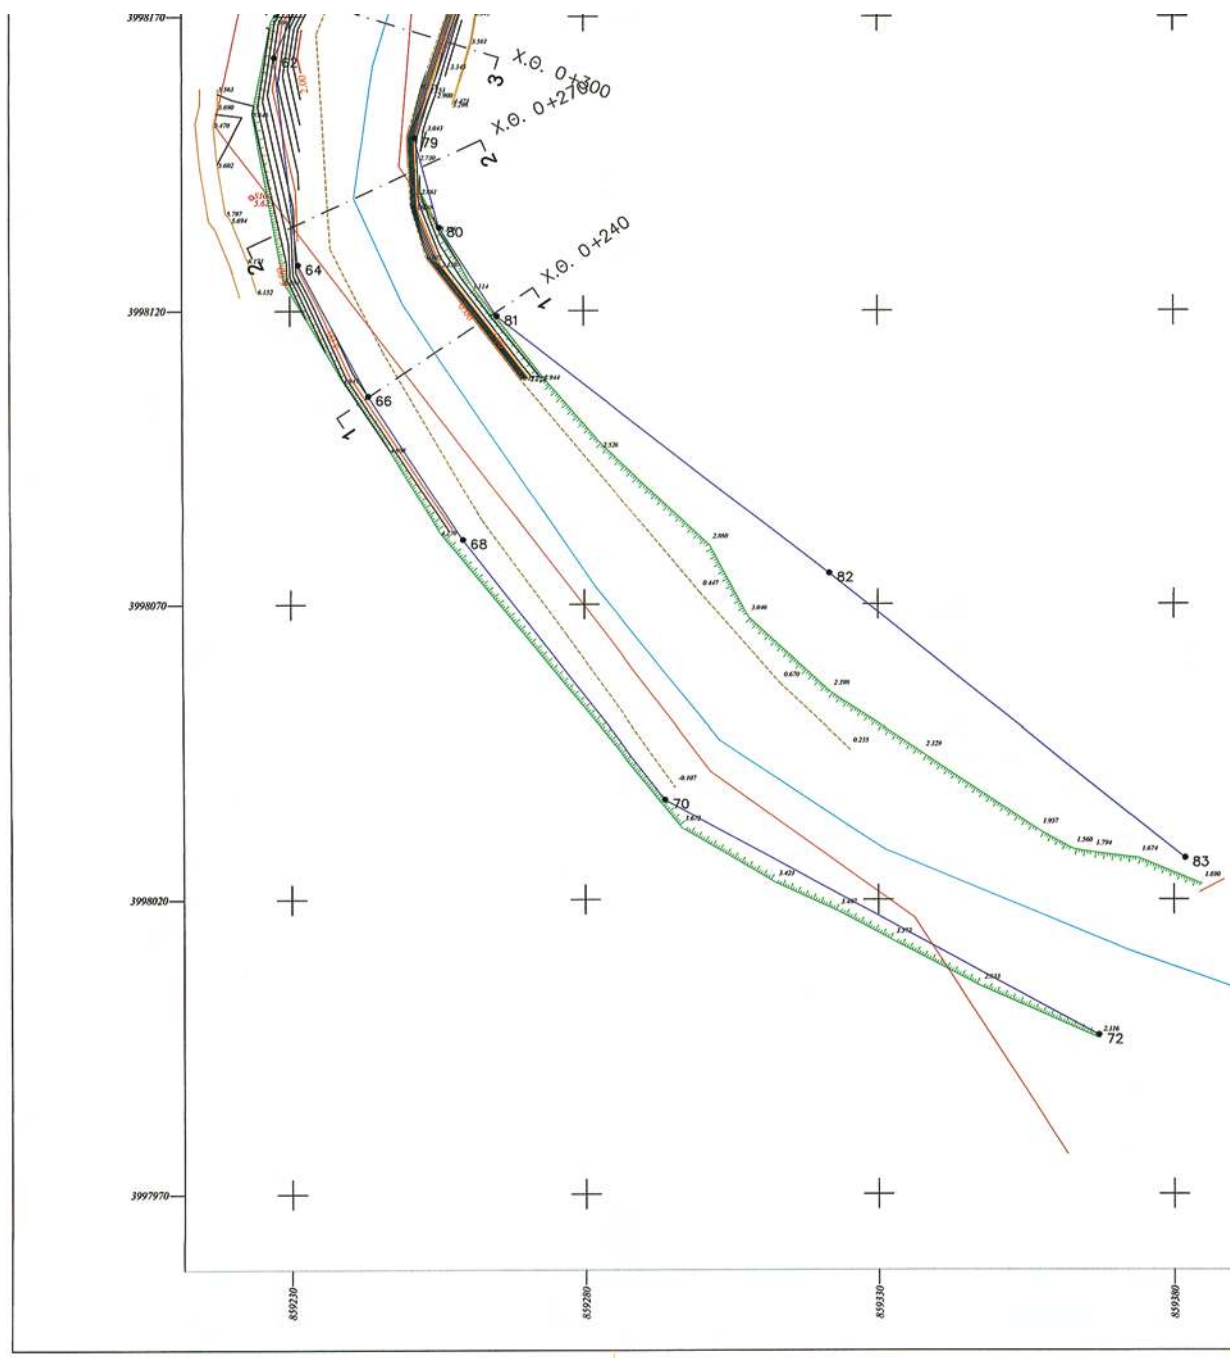

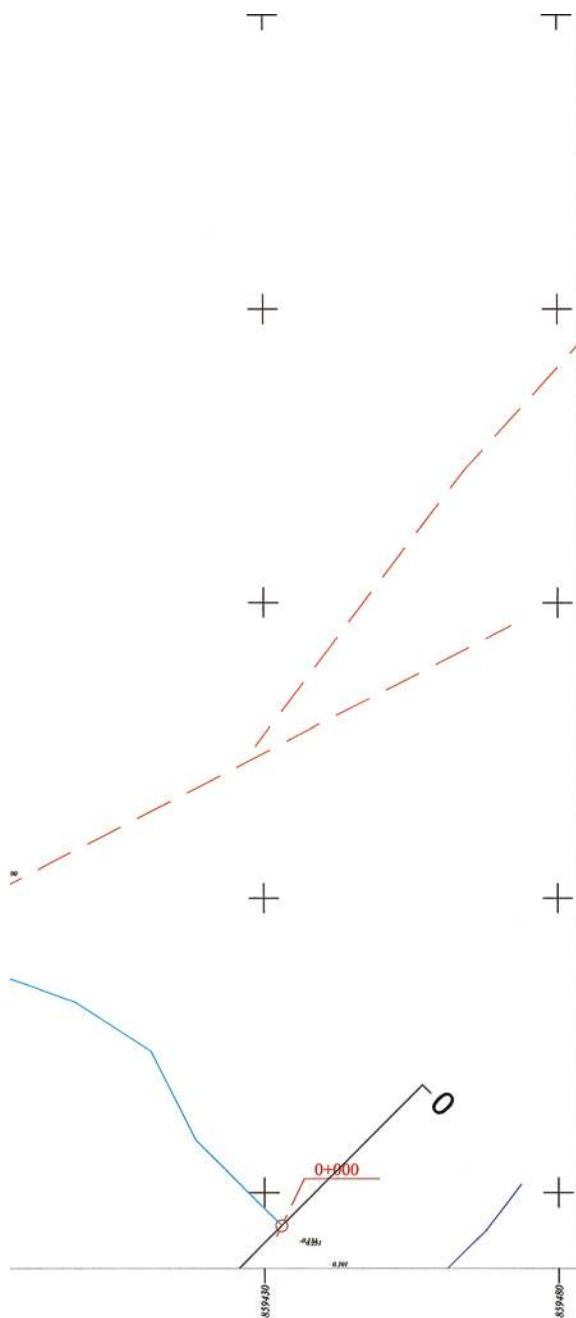

- ΚΤΗΜΑΤΟΛΟΓΙΚΗ ΚΟΙΤΗ
- ΥΠΑΡΧΟΝ ΦΥΓΔΙ ΟΧΘΗΣ
- ΥΠΑΡΧΟΝ ΠΟΔΙ ΟΧΘΗΣ
- ΚΥΡΙΕΣ ΥΨΟΜΕΤΡΙΚΕΣ ΚΑΜΠΥΛΕΣ
- ΔΕΥΤΕΡΕΥΟΥΣΕΣ ΥΨΟΜΕΤΡΙΚΕΣ ΚΑΜΠΥΛΕΣ



ΓΕΩΡΓΙΟΣ Κ. ΔΙΑΚΟΓΕΩΡΓΙΟΥ

Πολιτικός Μηχανικός Ε.Μ.Π.
Οδός : 28ης Οκτωβρίου , αρ. 4 - ΡΟΔΟΣ - ΤΚ 85100 - τηλ. 2241030858, FAX 2214078050

ΕΡΓΟΔΟΤΗΣ :

ΝΟΜΑΡΧΙΑΚΗ ΑΥΤΟΔ/ΣΗ ΔΩΔΕΚΑΝΗΣΟΥ
ΔΙΕΥΘΥΝΣΗ ΤΕΧΝΙΚΩΝ ΥΠΗΡΕΣΙΩΝ
ΤΜΗΜΑ ΕΚΠΟΝΗΣΗΣ ΚΑΙ ΕΠΙΒΛΕΨΗΣ ΜΕΛΕΤΩΝ

ΟΡΙΟΘΕΤΗΣΗ ΧΕΙΜΑΡΡΟΥ ΚΗΠΗΡΙΩΝΑ

ΤΙΤΛΟΣ ΣΧΕΔΙΟΥ :

ΟΡΙΖΟΝΤΙΟΓΡΑΦΙΑ ΕΡΓΩΝ
ΦΥΛΛΟ Ι

ΚΩΔ. ΜΕΛΕΤΗΣ
Υ202-ΚΡ

ΑΡ. ΣΧΕΔΙΟΥ
5.1

ΟΝΟΜΑ ΑΡΧΕΙΟΥ /
ΗΜΕΡΟΜ. ΕΓΓΡΑΦΗΣ

ΟΡΙΟΘΕΤΗΣΗ.docg
23.11.2009

ΚΛΙΜΑΚΑ

1 : 500

ΣΧΕΔΙΑΣΤΗΚΕ ΑΠΟ :

Μαρ. Λαμπραδάκη

ΜΕΛΕΤΗΘΗΚΕ ΑΠΟ :

Γεώρ. Διακογεωργίου

ΗΜΕΡΟΜΗΝΙΑ :
15.10.2008

ΕΛΕΓΧΘΗΚΕ
Ρόδος, 14-01-10

ΘΕΩΡΗΘΗΚΕ
Ρόδος, 14-01-10
Η ΠΡΟΪΣΤΑΜΕΝΗ ΤΜΗΜΑΤΟΣ ΜΕΛΕΤΩΝ

Ι. ΦΛΑΓΚΟΣ
Τοπ. Μηχανικός, με Β βαθμό


ΓΕΩΡΓΙΑ ΜΑΡΤΑ-ΑΚΡΙΑΗ
Τοπ. Μηχανικός, με Α βαθμό


Ε.Μ.Π. 15.01.2010


Ε.Μ.Π. 15.01.2010

Ε.Μ.Π. 15.01.2010

ΡΟΔΟΣ, ΟΚΤΩΒΡΙΟΣ 2008

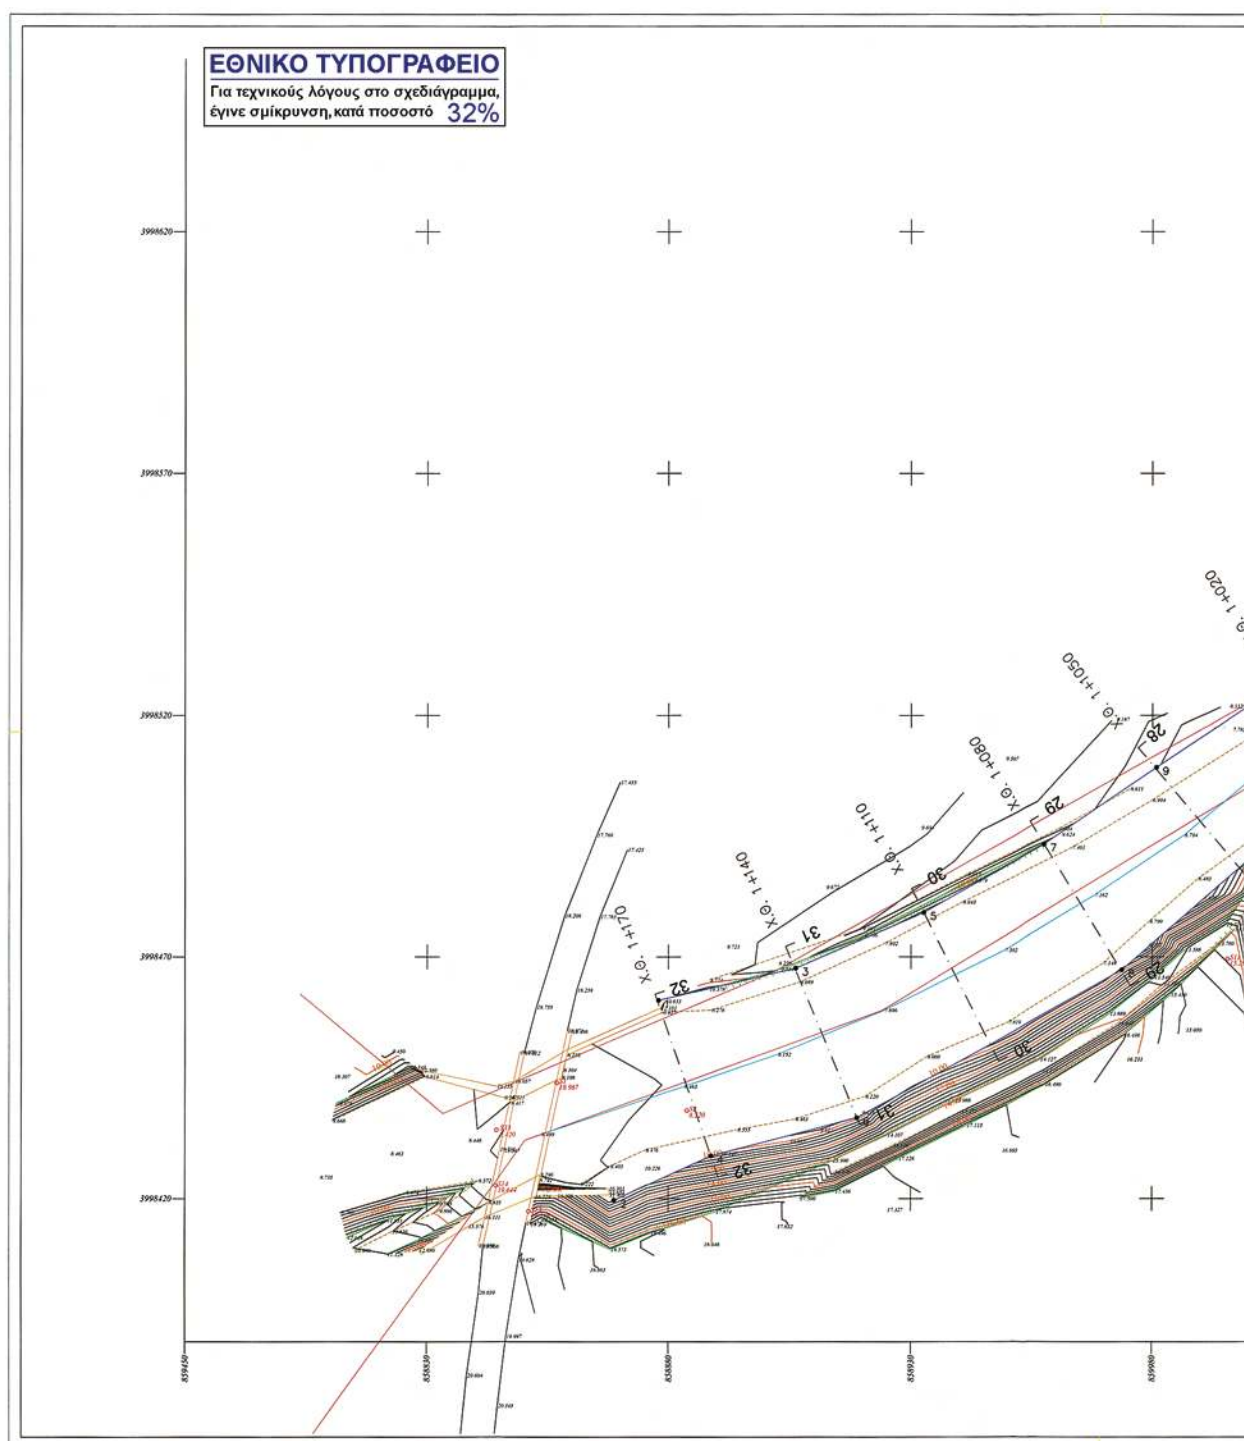

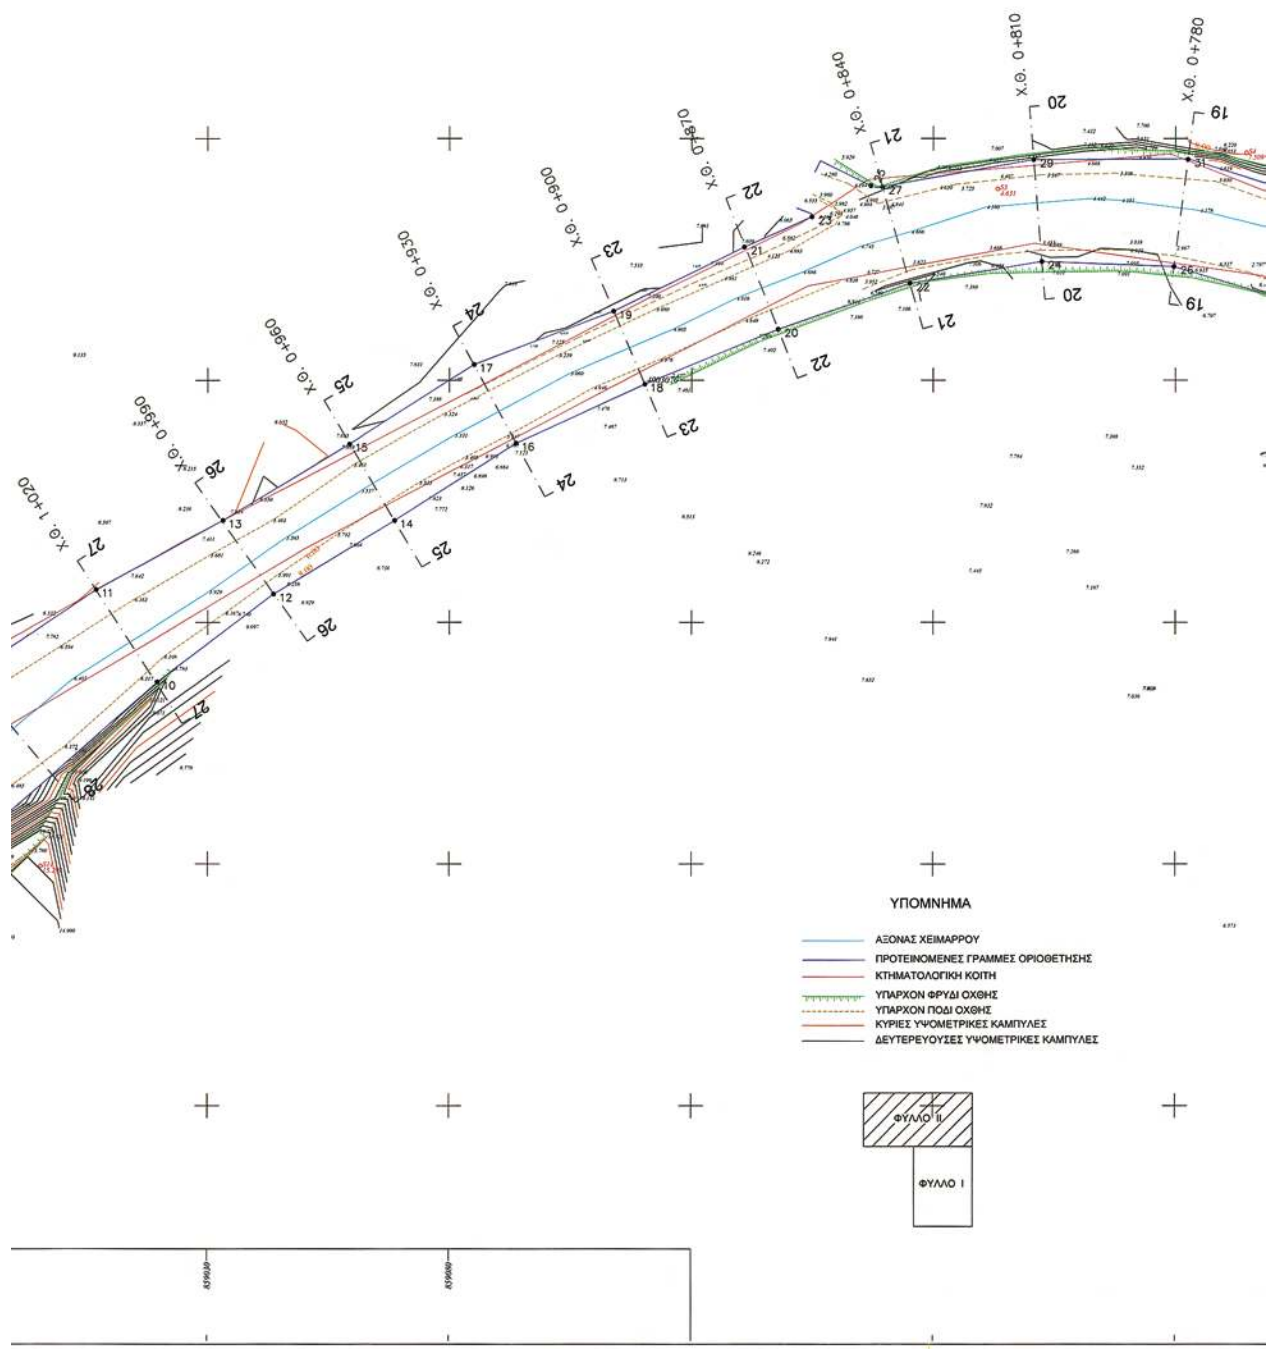

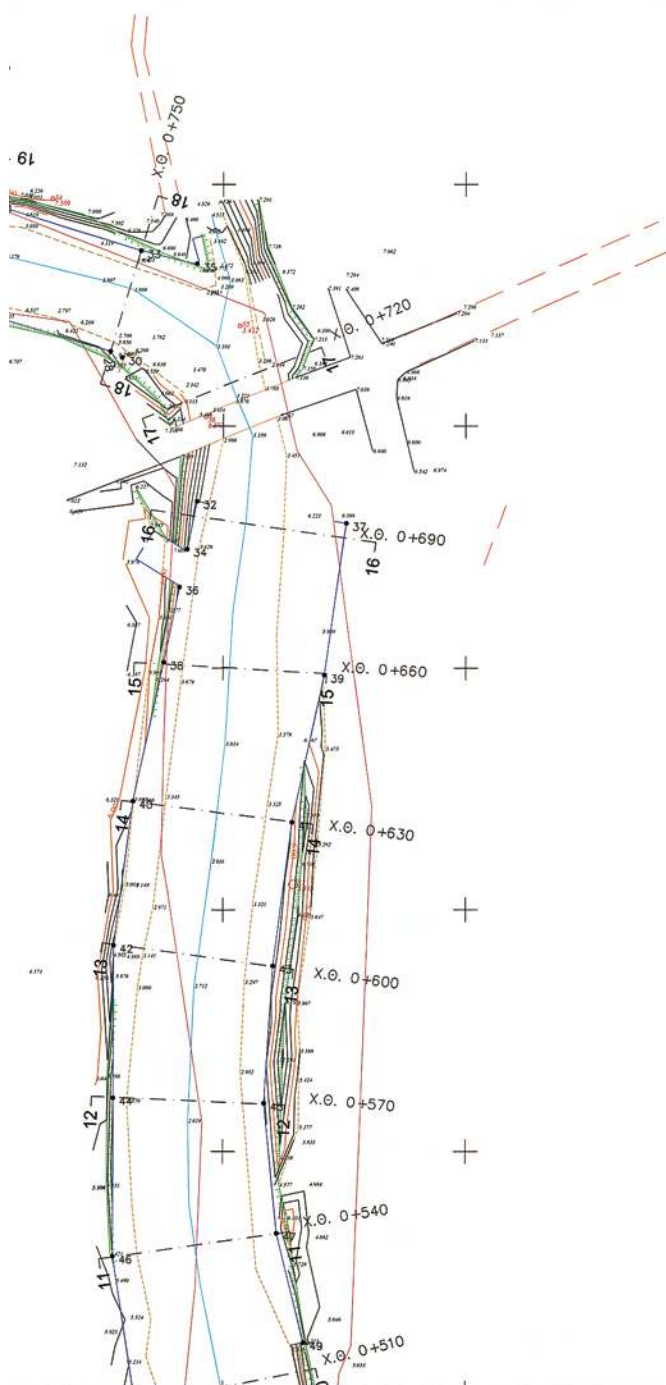

ΣΥΝΤΕΤΑΓΜΕΝΕΣ ΠΟΛΥΓΩΝΙΚΩΝ ΚΟΡΥΦΩΝ
Σύστημα Αναφοράς ΕΓΓΑ 87

A/A	X	W	A/A	X	W
1	858877.924	1984861.009	32	852724.349	1995554.48
2	858666.774	1984819.662	33	852627.715	1996606.31
3	858096.273	1984867.680	34	852722.788	1995454.58
4	858888.752	1984782.828	35	852746.356	1995650.35
5	858844.844	1984804.828	36	852722.788	1995454.58
6	858918.872	198484.361	37	853035.351	1995549.83
7	858957.641	1984863.377	38	852627.422	1995825.26
8	858974.731	1984867.324	39	853009.834	1995818.57
9	858960.828	1984859.722	40	852628.124	1995492.47
10	858960.828	1984859.722	41	852628.124	1995492.47
11	859008.968	1984859.722	42	852627.158	1995462.67
12	859043.501	1984855.826	43	852890.243	1994854.41
13	859053.129	1984831.060	44	852527.093	1994458.41
14	859068.706	1984841.844	45	85288.544	1994629.98
15	859229.229	1984854.674	46	85288.544	1994629.98
16	859388.714	1984856.878	47	852921.111	1994843.36
17	859085.046	1984857.732	48	85261.787	1994367.37
18	859120.329	1984959.181	49	852626.602	1994360.48
19	859113.850	1984984.428	50	852720.511	1994638.97
20	859127.417	1984984.428	51	852720.511	1994638.97
21	859140.880	1984979.536	52	852720.535	1994638.97
22	859174.946	1984959.030	53	852653.952	1994627.79
23	859154.780	1984959.030	54	852523.958	1994622.55
24	859204.117	1984957.49	55	852442.432	1994620.68
25	859204.117	1984957.49	56	852442.432	1994620.68
26	859228.661	1984953.494	57	852442.432	1994620.68
27	859169.453	1984981.061	58	852438.358	1994551.02
28	859256.368	1984980.012	59	852509.414	19949081.02
29	859200.663	1984915.444	60	852573.788	1994909.02
30	859200.663	1984915.444	72	852573.788	1994909.02
31	859237.539	1984961.958			

ΓΕΩΡΓΙΟΣ Κ. ΔΙΑΚΟΓΕΩΡΓΙΟΥ

Πολιτικός Μηχανικός Ε.Μ.Π.

ΟΔΟΣ : 28ης Οκτωβρίου, αρ. 4 - ΡΟΔΟΣ - ΤΚ 85100 - τηλ. 2241030858, FAX 2241078060

ΕΡΓΟΔΟΤΗΣ :

ΝΟΜΑΡΧΙΑΚΗ ΑΥΤΟΔ/ΣΗ ΔΩΔΕΚΑΝΗΣΟΥ

ΔΙΕΥΘΥΝΣΗ ΤΕΧΝΙΚΩΝ ΥΠΗΡΕΣΙΩΝ

ΤΜΗΜΑ ΕΚΠΟΝΗΣΗΣ ΚΑΙ ΕΠΙΒΛΕΨΗΣ ΜΕΛΕΤΩΝ

ΟΡΙΟΘΕΤΗΣΗ ΧΕΙΜΑΡΡΟΥ ΚΗΠΗΡΙΩΝΑ

TITΛΟΣ ΣΧΕΔΙΟΥ :

ΟΡΙΖΟΝΤΙΟΓΡΑΦΙΑ
ΦΤΛΟ II

ΚΩΔ. ΜΕΛΕΤΗΣ

Y202-KP

AR. TYEANDY

52

ONOMA APXEIOY /

CPROBETHEN-2

23.11.2009
 Max. Auswertung

ΣΧΕΔΙΑΣΘΗΚΕ ΑΠΟ

Mar. Λαμπαδάκη

KAIMAKA	
---------	--

1.500

1.500

ΕΛΕΓΧΘΗΚΕ

Ρόλος, 41-01-
Ο ΜΗΧΑΝΙΚΟΣ

UMLJANSKI

ΓΕΩΡΓΙΟΝΚΕ 06

ΡΑΒΟC 11-61-30
Η ΠΡΟΪΣΤΑΜΕΝΗ ΤΗ

PHOTOGRAPHY BY

Ι. ΦΛΑΓΚΟΣ

Τομ. . Μηχανικός με 8



ΡΟΔΟΣ, ΟΚΤΩΒΡΙΟΣ 2008



ΑΠΟ ΤΟ ΕΘΝΙΚΟ ΤΥΠΟΓΡΑΦΕΙΟ

ΚΑΠΟΔΙΣΤΡΙΟΥ 34 * ΑΘΗΝΑ 104 32 * ΤΗΛ. 210 52 79 000 * FAX 210 52 21 004
ΗΛΕΚΤΡΟΝΙΚΗ ΔΙΕΥΘΥΝΣΗ: <http://www.et.gr> – e-mail: webmaster.et@et.gr