

ΕΦΗΜΕΡΙΣ ΤΗΣ ΚΥΒΕΡΝΗΣΕΩΣ

ΤΗΣ ΕΛΛΗΝΙΚΗΣ ΔΗΜΟΚΡΑΤΙΑΣ

ΤΕΥΧΟΣ ΤΕΤΑΡΤΟ

Αρ. Φύλλου 328

30 Ιουνίου 2010

ΑΠΟΦΑΣΕΙΣ

Αριθμ. 7722

Οριοθέτησης υδατορέματος «Ρουπακιά» στον οικισμό Βασιλικής του Δήμου Απολλωνίων Ν. Λευκάδας.

Ο ΓΕΝΙΚΟΣ ΓΡΑΜΜΑΤΕΑΣ
ΠΕΡΙΦΕΡΕΙΑΣ ΙΟΝΙΩΝ ΝΗΣΙΩΝ

Έχοντας υπόψη:

1. Το Ν. 51/1987 (ΦΕΚ 26 Α/06-03-1987) για τον «καθορισμό των περιφερειών της χώρας κλπ.».

2. Το Ν. 3200/55, άρθρο 8, περί «διοικητικής αποκεντρώσεως».

3. Το Ν. 2503/97 (ΦΕΚ 107 Α/30-05-1997) περί «Διοίκησης Οργάνωσης, στελέχωσης της Περιφέρειας, ρύθμιση θεμάτων για την Τοπική Αυτοδιοίκηση και άλλων διατάξεων».

4. Το Ν. 2690/99 (ΦΕΚ 45 Α/09-03-1999) περί «Κύρωσης του κώδικα διοικητικής διαδικασίας και άλλων διατάξεων».

5. Τις διατάξεις του Ν. 1650/86 «Για την προστασία του περιβάλλοντος».

6. Την παράγραφο 3β του άρθρου 5 του Ν. 3010/2002 «Εναρμόνιση του Ν. 1650/86 με τις Οδηγίες 97/11 Ε.Ε. και 96/61 Ε.Ε., διαδικασία οριοθέτησης και ρυθμίσεις θεμάτων για τα υδατορέματα και άλλες διατάξεις».

7. Την απόφαση του δημοτικού συμβουλίου του Δήμου Απολλωνίων με αριθμό 35/2010 με την οποία αποδέχεται την προτεινόμενη οριοθέτηση.

8. Την μελέτη οριοθέτησης που αποτελείται από το τεύχος ΤΕΧΝΙΚΗ ΕΚΘΕΣΗ (Οριοθέτηση υδατορεμμά-

των οικισμών Βασιλικής-Ποντής, Δήμου Απολλωνίων Ν. Λευκάδας) που συντάχθηκε από τους Μεσσήνη Διονύσιο, Νάσιου Ειρήνη και Παπαναγώτου Γιώργο, ελέγχθηκε και θεωρήθηκε από την Διεύθυνση Τεχνικών Υπηρεσιών της Ν.Α. Λευκάδας στις 28-12-2006 και στις 29-10-2006 αντίστοιχα, από το σχέδιο με θέμα «Αποτύπωση χειμάρρου Ρουπακιά και οριοθέτηση του» με κλίμακα 1:200 και το σχέδιο «Αποτύπωση χειμάρρου Ρουπακιά και οριοθέτηση του» με κλίμακα 1:250 τα οποία συντάχθηκαν από τους Κατηφόρη Χρήστο και Σκλαβενίτη Ιωάννη και ελέγχθηκαν και θεωρήθηκαν στις 20-11-2009 από την Ν.Α. Λευκάδας.


9. Το γεγονός ότι με την απόφαση αυτή δεν προκαλείται δαπάνη σε βάρος του προϋπολογισμού του Δημοσίου και του Νομού Λευκάδας, αποφασίζουμε:


Επικυρώνουμε την οριοθέτηση του υδατορεύματος «Ρουπακιά» μέχρι το γεφύρι στον οικισμό Βασιλικής του Δήμου Απολλωνίων, Ν. Λευκάδας, όπως αυτό προσδιορίζεται από τις κορυφές οριογραμμών ρέματος με στοιχεία 1, 2, 3, 4, ..., 37, 38 στο σχέδιο «ΑΠΟΤΥΠΩΣΗ ΧΕΙΜΑΡΡΟΥ ΡΟΥΠΑΚΙΑ ΚΑΙ ΟΡΙΟΘΕΤΗΣΗ ΤΟΥ» Θέση: «ΜΕΓΑΣ ΛΟΓΓΟΣ» Δ. ΑΠΟΛΛΩΝΙΩΝ, ΕΚΤΟΣ ΣΧΕΔΙΟΥ, με κλίμακα 1:200. σύμφωνα με τα θεωρημένα τεύχη και σχέδια από τη Διεύθυνση Τεχνικών Υπηρεσιών της Νομαρχιακής Αυτοδιοίκησης Λευκάδας.


Η απόφαση αυτή να δημοσιευθεί στην Εφημερίδα της Κυβερνήσεως.

Κέρκυρα, 2 Ιουνίου 2010

Ο Γενικός Γραμματέας Περιφέρειας
ΚΩΝΣΤΑΝΤΙΝΟΣ ΓΕΩΡΓΑΛΙΔΗΣ

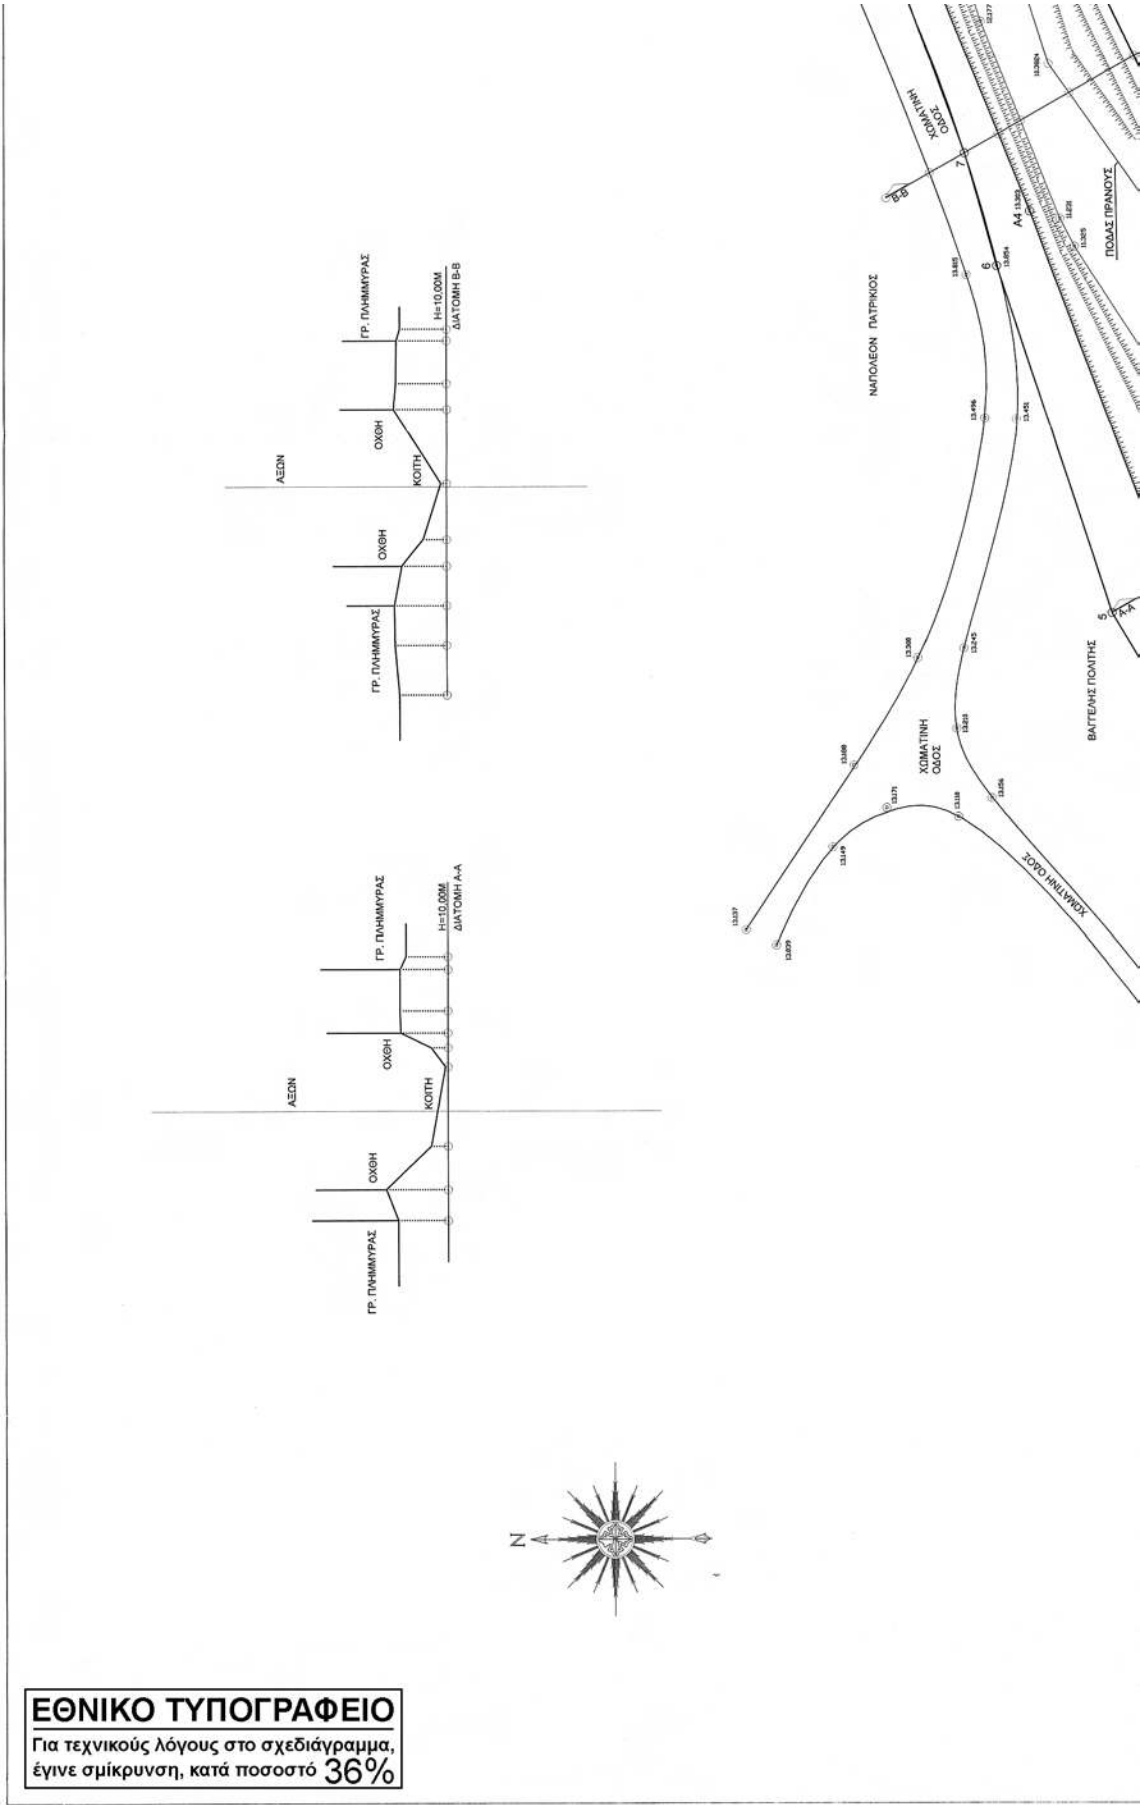

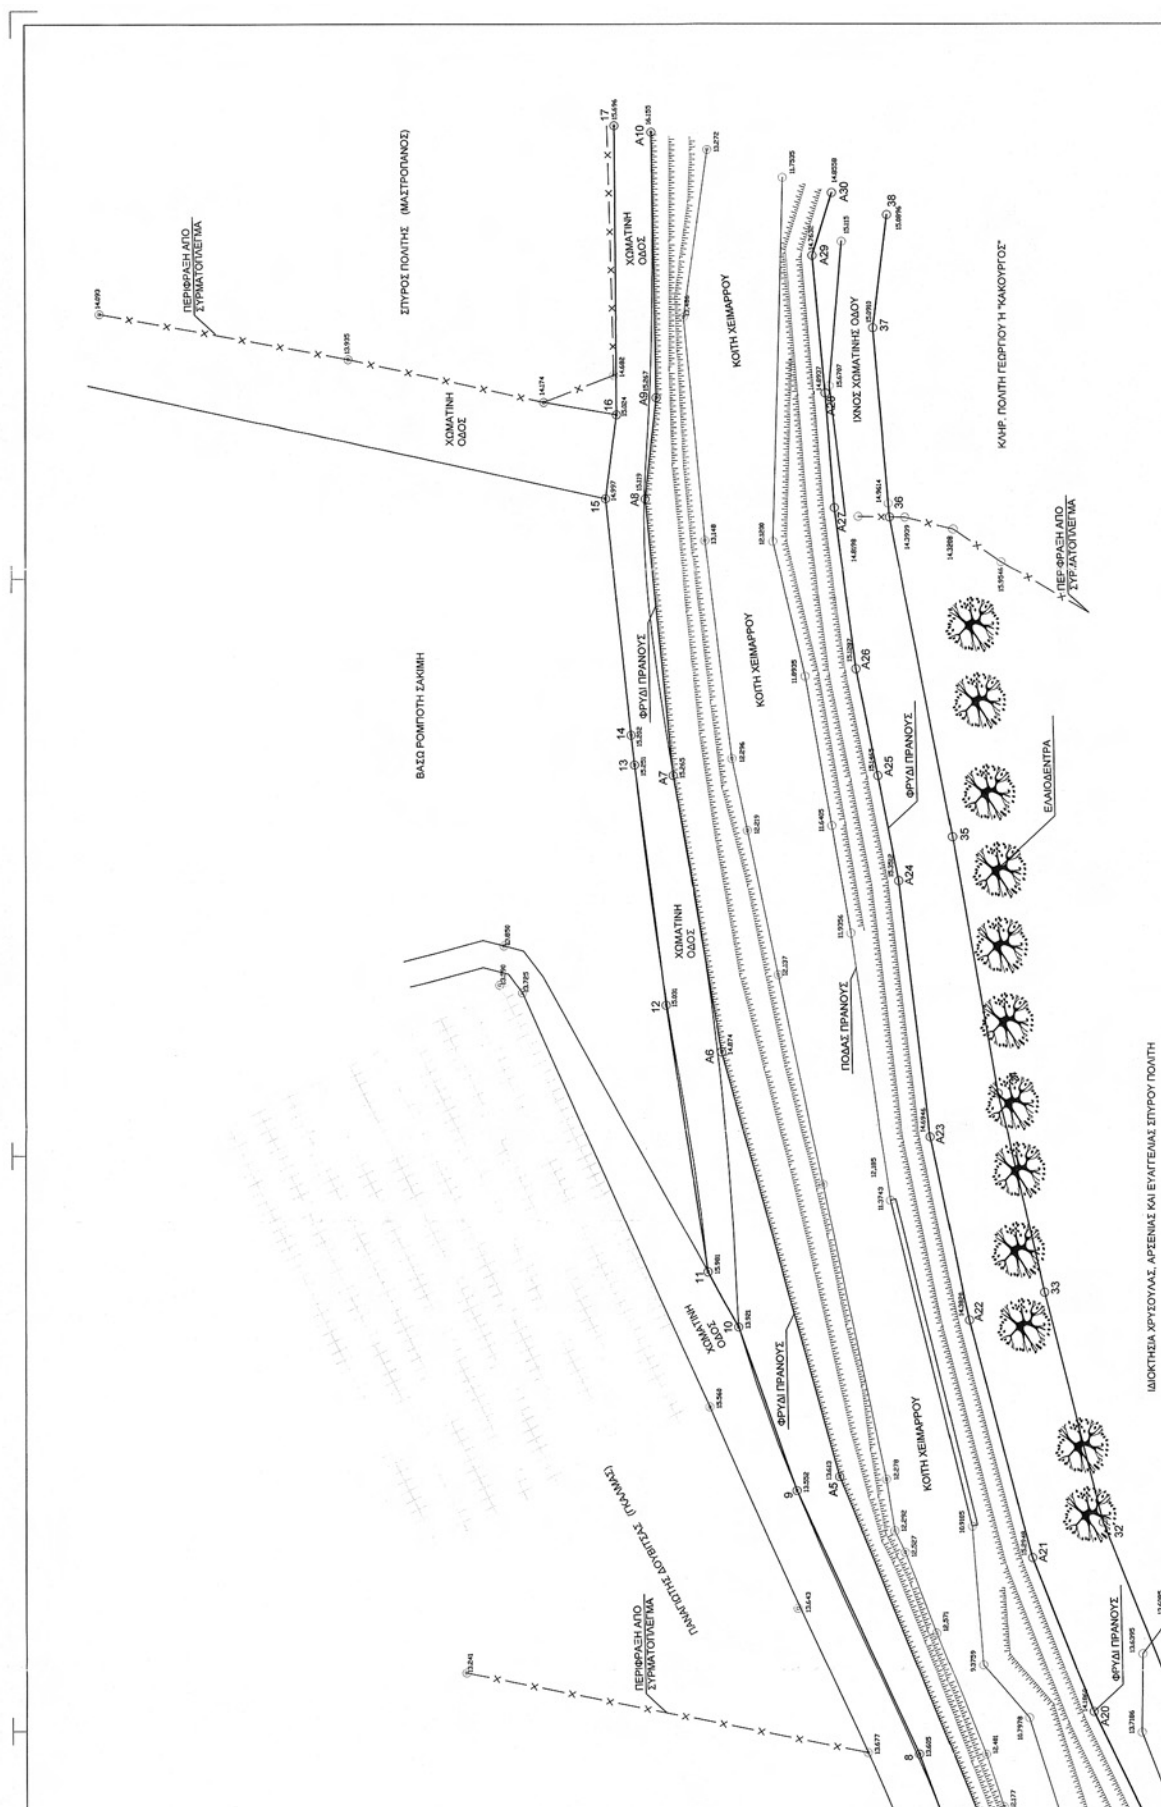

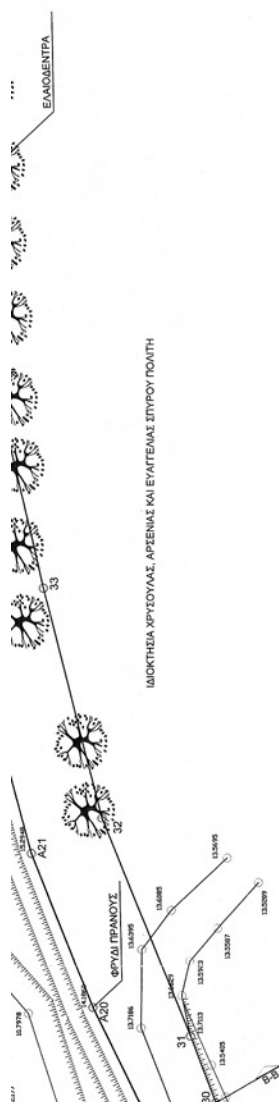



ΑΡΣΕΝΙΑΣ ΚΑΙ ΕΥΑΓΓΕΛΙΑΣ ΣΠΥΡΟΥ ΠΟΛΙΤΗ


[illegible]

ΘΕΜΑ : ΑΠΟΤΥΠΩΣΗ ΧΕΙΜΑΡΡΟΥ ΡΟΥΠΑΚΙΑ ΚΑΙ ΟΡΙΘΜΕΤΗΣΗ ΤΟΥ	ΕΡΓΟΔΟΤΗΣ : ΑΙΚΑΤΕΡΙΝΗ ΠΟΛΙΤΗ-ΔΙΟΝΥΣΗΣ ΒΑΤΕΝΑΣ ΘΕΣΗ : "ΜΕΓΑΣ ΛΟΓΙΣΤΗΣ" Δ. ΑΠΟΛΛΩΝΙΩΝ, ΕΚΤΟΣ ΣΧΕΔΙΟΥ	ΜΕΛΕΤΗΤΗΣ : ΚΑΤΗΦΟΡΗΣ ΧΡΗΣΤΟΣ ΠΟΛΙΤΙΚΟΣ ΜΗΧΑΝΙΚΟΣ ΠΑΝ. 
--	---	---	--	--

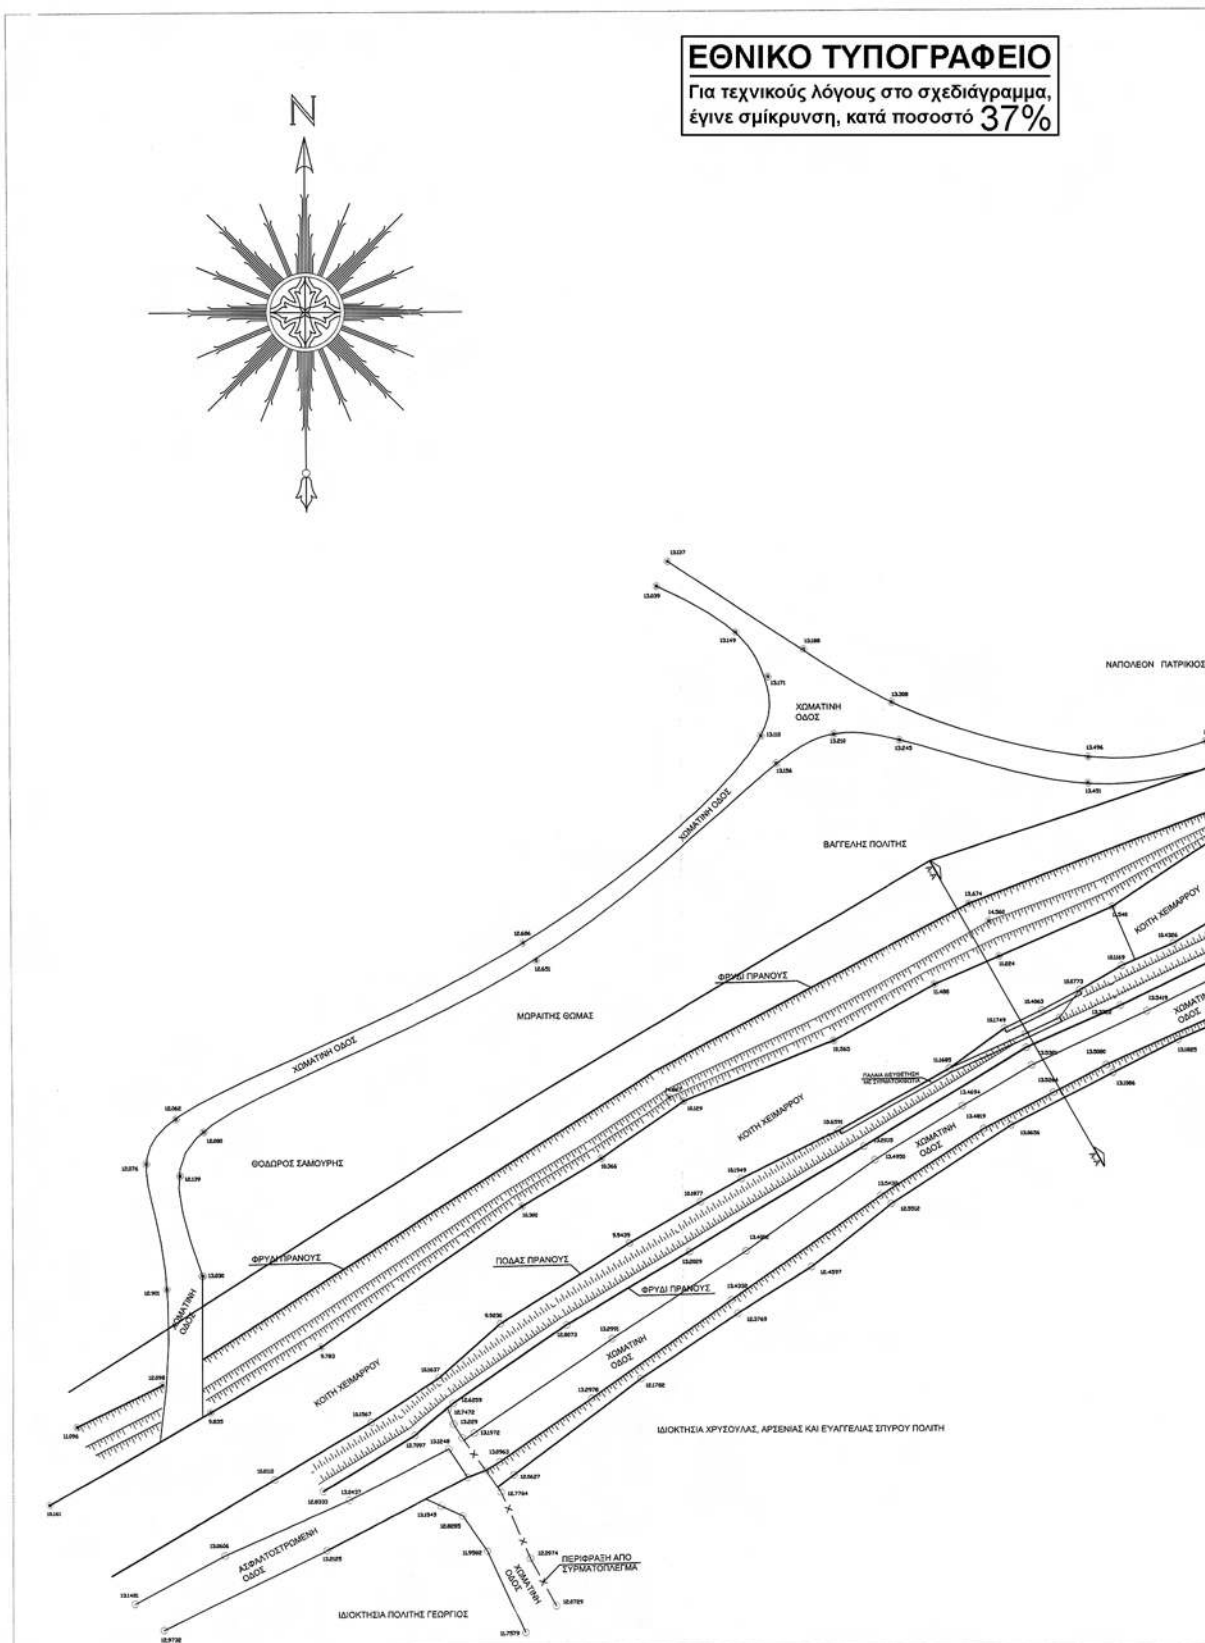

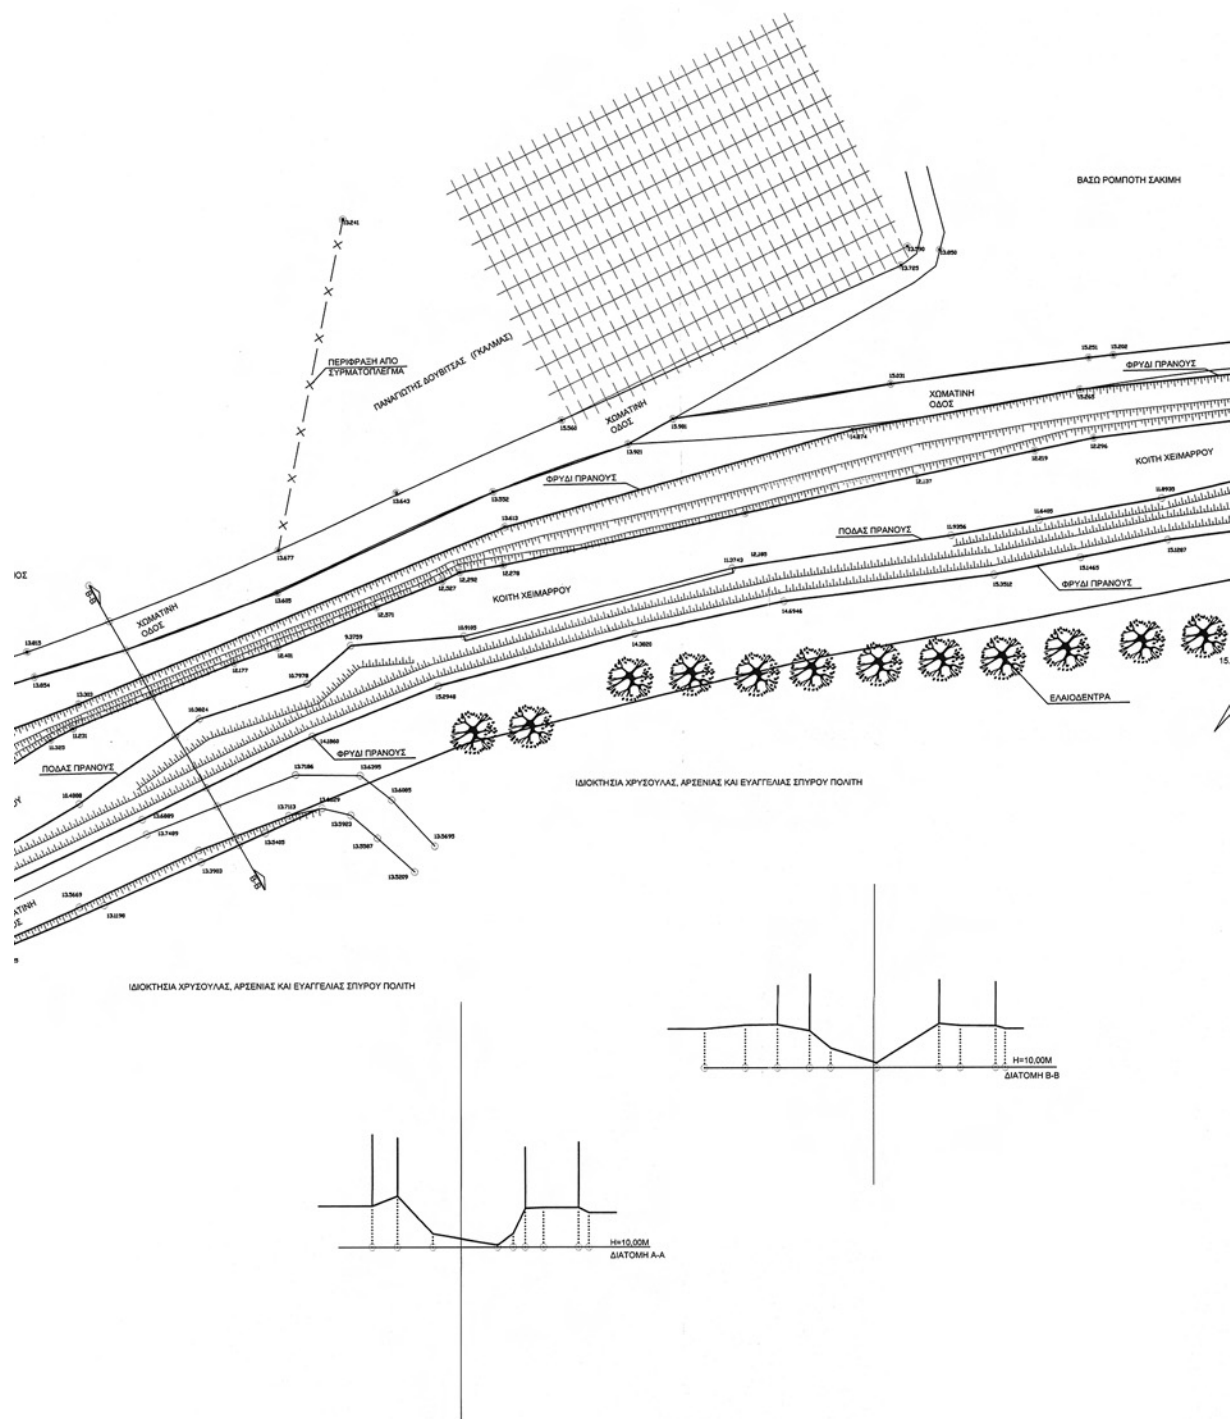

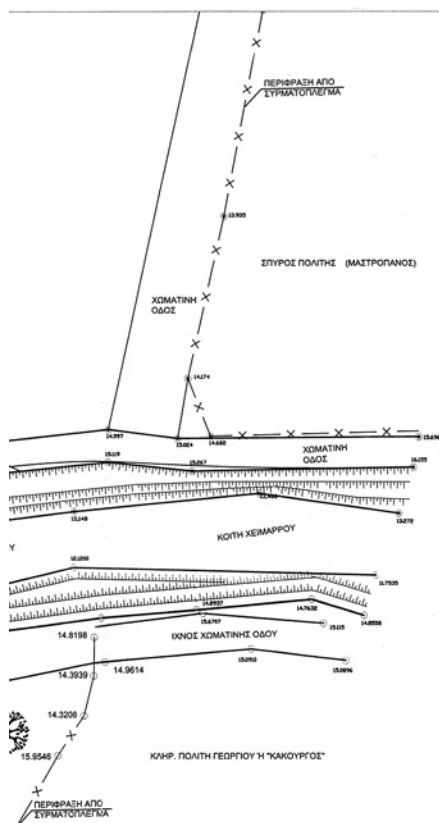

ΤΜΗΜΑ ΠΡΟΣ ΧΑΡΑΞΗ

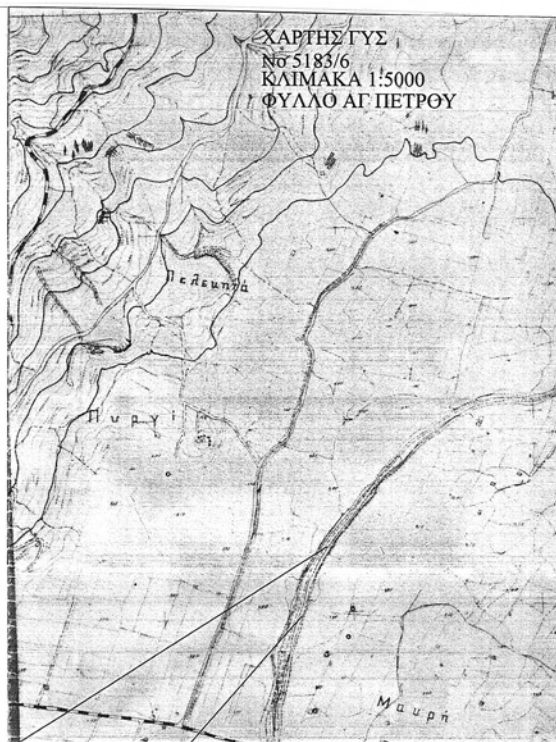

ΗΔΗ ΟΡΙΟΘΕΤΗΜΕΝΟ ΤΜΗΜΑ

ΘΕΜΑ :
ΑΠΟΤΥΠΩΣΗ ΧΕΙΜΑΡΡΟΥ ΡΟΥΠΑΚΙΑ
ΚΑΙ ΟΡΙΟΘΕΤΗΣΗ ΤΟΥ

ΕΡΓΟΔΟΤΗΣ :
ΑΙΚΑΤΕΡΙΝΗ ΠΟΛΙΤΗ-ΔΙΟΝΥΣΗΣ ΒΑΓΕΝΑΣ

ΘΕΣΗ : "ΜΕΓΑΣ ΛΟΓΟΣ"
Δ. ΑΠΟΛΛΩΝΙΩΝ, ΕΚΤΟΣ ΣΧΕΔΙΟΥ

ΜΕΛΕΤΗΤΕΣ :

ΚΑΤΗΦΟΡΗΣ ΧΡΗΣΤΟΣ
ΠΟΛΙΤΙΚΟΣ ΜΗΧΑΝΙΚΟΣ ΠΑΝ. ΠΑΤΡΩΝ
κιν. 6972242812, email: oexkat@otenet.gr
τηλ. : 2645031452, ΒΑΣΙΛΙΚΗ

ΣΚΛΑΒΕΝΙΤΗΣ ΙΩΑΝΝΗΣ
ΠΟΛΙΤΙΚΟΣ ΜΗΧΑΝΙΚΟΣ Α.Π.Θ.
κιν. 6948576996, email: jsklaven@otenet.gr
τηλ. - fax : 2645022125, Ι. ΓΑΖΗ 17

ΚΛΙΜΑΚΑ
1:250

ΗΜΕΡΟΜΗΝΙΑ
ΣΕΠΤΕΜΒΡΙΟΣ
2008

ΕΥΡΕΤΗΡΙΟ
ΕΛΛΗΝΙΚΗ ΔΗΜΟΚΡΑΤΙΑ
ΥΠΟΥΡΓΕΙΟ Χ. ΜΕΣΟΧΩΡ.
ΓΕΝΙΚΗ ΔΙΕΥΘΥΝΣΗ ΕΜΤ
ΜΕ ΕΡ. 9182/0

Ο ΣΥΝΤΑΞΑΣ



* 0 4 0 0 3 2 8 3 0 0 6 1 0 0 0 8 *

ΑΠΟ ΤΟ ΕΘΝΙΚΟ ΤΥΠΟΓΡΑΦΕΙΟ

ΚΑΠΟΔΙΣΤΡΙΟΥ 34 * ΑΘΗΝΑ 104 32 * ΤΗΛ. 210 52 79 000 * FAX 210 52 21 004
ΗΛΕΚΤΡΟΝΙΚΗ ΔΙΕΥΘΥΝΣΗ: <http://www.et.gr> — e-mail: webmaster.et@et.gr