



ΕΦΗΜΕΡΙΣ ΤΗΣ ΚΥΒΕΡΝΗΣΕΩΣ

ΤΗΣ ΕΛΛΗΝΙΚΗΣ ΔΗΜΟΚΡΑΤΙΑΣ

ΤΕΥΧΟΣ ΤΕΤΑΡΤΟ

Αρ. Φύλλου 343

6 Ιουλίου 2010

ΠΕΡΙΕΧΟΜΕΝΑ

ΑΠΟΦΑΣΕΙΣ

- Καθορισμός ορίων αιγιαλού και παραλίας, στην περι-
οχή «Μαύρος Κόλυμπος» Δήμου Μακρού Γιαλού.. 1
Κήρυξη ως αναδασωτέας έκτασης εμβαδού 5.000,00
τ.μ., που βρίσκεται στην θέση «Μακριαλάκκα»
δημοτικού διαμερίσματος Πελεκανάδας, του
Δήμου Αριστομένου, Νομού Μεσσηνίας..... 2

ΑΠΟΦΑΣΕΙΣ

- Αριθμ. 9594 (1)
Καθορισμός ορίων αιγιαλού και παραλίας, στην περιοχή
«Μαύρος Κόλυμπος» Δήμου Μακρού Γιαλού.

Ο ΓΕΝΙΚΟΣ ΓΡΑΜΜΑΤΕΑΣ ΠΕΡΙΦΕΡΕΙΑΣ ΚΡΗΤΗΣ

Έχοντας υπόψη:

1. Τις διατάξεις του Ν. 2971/2001 (Φ.Ε.Κ. 285/Α/19-12-2001), «περί αιγιαλού και παραλίας».
2. Τις διατάξεις του Ν.Δ. 439/1970, «περί συμπληρώσεως των διατάξεων περί αιγιαλού».
3. Τις διατάξεις του Ν. 3200/1955 (Φ.Ε.Κ. 97/Α/1955), «περί διοικητικής αποκέντρωσης», όπως αυτές τροποποιήθηκαν, συμπληρώθηκαν και ισχύουν σήμερα με τα Ν.Δ. 532/1970, Β.Δ. 704/1970, Β.Δ. 705/1070, Β.Δ. 192/1972, Π.Δ. 71/1984, Π.Δ. 347/1986, Ν. 2026/1992 και Π.Δ. 97/1993.
4. Τις διατάξεις των παρ. 2 και 6 του άρθρου 1 του Ν.2503/1997, (ΦΕΚ 107 τ.Α') «Διοίκηση, Οργάνωση, Στελέχωση της Περιφέρειας, ρύθμιση θεμάτων για την Τοπική Αυτοδιοίκηση και άλλες διατάξεις».
5. Την υπ' αριθμ. 1063649/790/Α0006/3-08-2004 απόφαση του Υπουργού Οικονομίας και Οικονομικών «περί καταγραφής διοικητικής κωδικοποίησης» των αρμοδιοτήτων σε θέματα υπηρεσιών του Υπουργείου Οικονομίας και Οικονομικών που περιέρχονται στους Γεν. Γραμματείς Περιφερειών κατά τις διατάξεις της παρ. 21 του άρθ. 46 του Ν. 3220/2004 (ΦΕΚ 15/Α/28-01-2004).
6. Την υπ' αριθ. 37930/Δ10Ε/1264/14-10-2005 (ΦΕΚ 1432/2005 τ.Β') ΚΥΑ του Πρωθυπουργού και του Υπουργού Οικονομίας και Οικονομικών για τον καθορισμό αρμοδιοτήτων των Υφυπουργών Οικονομίας και Οικονομικών.

7. Την από 20-07-2009 αίτηση του Περάκη Κων/νου που ζητά τον καθορισμό των οριογραμμών αιγιαλού και παραλίας στην περιοχή.

8. Το τοπογραφικό διάγραμμα σε κλίμακα 1/500, που σύνταξε ο Πατεράκης Θεόκλητος Τοπογράφος Μηχ/κός τον Ιούλιο 2009, το οποίο έλεγξε η Βασαρμίδου Ερωφίλη, Τοπογράφος Μηχανικός της Κτηματικής Υπηρεσίας Λασιθίου την 20/01/2010 και θεώρησε η Μαυροειδή Μαρία, Προϊσταμένη της Κτηματικής υπηρεσίας Λασιθίου την 20/01/2010.

9. Το υπ' αριθμ. Φ544.5/259/10/Σ6157/13-04-2010 έγγραφο του Γενικού Επιτελείου Ναυτικού με το οποίο συμφωνεί με τις οριογραμμές του αιγιαλού και της παραλίας, όπως τις έχει προτείνει η αρμόδια επιτροπή, αποφασίζουμε:

Επικυρώνουμε την από 20-01-2010 έκθεση της κατά το άρθρο 3 του Ν. 2971/2001 αρμόδιας επιτροπής περί χάραξης των ορίων του αιγιαλού και της παραλίας, στην περιοχή «Μαύρος Κόλυμπος» Δήμου Μακρού Γιαλού και το τοπογραφικό διάγραμμα, που σύνταξε ο Πατεράκης Θεόκλητος Τοπογράφος Μηχ/κός τον Ιούλιο 2009, που έλεγξε η Βασαρμίδου Ερωφίλη, Τοπογράφος Μηχανικός της Κτηματικής Υπηρεσίας Λασιθίου την 20/01/2010 και θεώρησε η Μαυροειδή Μαρία, Προϊσταμένη της Κτηματικής υπηρεσίας Λασιθίου την 20/01/2010.

Καθορίζουμε τις οριογραμμές αιγιαλού παραλίας και την ζώνη παραλίας στο παραπάνω τοπογραφικό διάγραμμα ως εξής: Γραμμή αιγιαλού με κόκκινη συνεχή πολυγωνική γραμμή όπως ορίζεται από τα σημεία Α1-Α2-Α3-Α4-Α5- ... Α20-Α21.

Γραμμή παραλίας με κίτρινη συνεχή πολυγωνική γραμμή όπως ορίζεται από τα σημεία Π1-Π2-Π3-Π4-Π5- ... Π20-Π21.

Γραμμή Ζώνη παραλίας πλάτους δέκα (10,00) μ. για την εξυπηρέτηση των σκοπών της παρ. 2 του άρθρου 1, του Ν. 2971/2001.

Δεν υπάρχουν κτίσματα ή κατασκευές στον αιγιαλό. Υπάρχει πέργκολα στην θέση Π16 στην ζώνη παραλίας.

Οι συντεταγμένες των κορυφών της πολυγωνικής γραμμής του αιγιαλού και της παραλίας είναι ενταγμένες σε Κρατικό τριγωνομετρικό Δίκτυο ΕΓΣΑ '87.

Η παρούσα Απόφαση μαζί με την έκθεση της επιτροπής και το τοπογραφικό διάγραμμα να δημοσιευθούν στην Εφημερίδα της Κυβερνήσεως.

Ηράκλειο, 14 Ιουνίου 2010

Ο Γενικός Γραμματέας Περιφέρειας
ΑΘΑΝΑΣΙΟΣ ΚΑΡΟΥΝΤΖΟΣ

Έκθεση

καθορισμού ορίων αιγιαλού και παραλίας στην περιοχή «Μαύρος Κόλυμπος» Δήμου Μακρύ Γιαλού.

Στον Αγιο Νικόλαο, σήμερα την 20/01/2010 οι παρακάτω: Μαυροειδή Μαρία, Προϊστάμενη της Κτηματικής Υπηρεσίας Λασιθίου Πάγκαλος Ιωάννης, αναπλ. Δ/ντης της Δ/νσης Πολεοδομίας της Νομ/κής Αυτ/σης Λασιθίου Χαμηλός Ιωάννης, Υπολιμενάρχης Υ/Λιμεναρχείου Ιεράπετρας Βασαρμίδου Ερωφίλη, Τοπογράφος Μηχανικός της Κτηματικής Υπηρεσίας Λασιθίου Μαυράκης Εμμανουήλ, Δ/ντης της Δ.Ι.Π.Ε.Χ.Ω. της Περιφέρειας Κρήτης, ο οποίος δεν προσήλθε, αν και προσκλήθηκε, που αποτελούμε την επιτροπή καθορισμού ορίων αιγιαλού και παραλίας, όπως προβλέπεται από το άρθρο 3 του Ν.2971/2001, που συγκροτήθηκε με την υπ' αριθμ. 154/16-1-2009 του Γενικού Γραμματέα Περιφέρειας Κρήτης, και αφού λάβαμε υπόψη:

1. Την από 20-7-2009 αίτηση του Περάκη Κωνσταντίνου που ζητά τον καθορισμό των οριογραμμών αιγιαλού και παραλίας στην περιοχή.

2. Την αυτοψία που διενέργησε επί τόπου η ως άνω επιτροπή την 6-8-2009 και την Έκθεση που σύνταξε.

3. Τις σχετικές διατάξεις του Ν. 2971/2001 «περί αιγιαλού, -παραλίας και άλλες διατάξεις».

4. Την υπ' αριθ. 1232/23-3-1982 απόφαση του Νομάρχη Λασιθίου που δημοσιεύτηκε στο Φ.Ε.Κ. 506/13-10-82 τευχ. Δ, καθώς και την με υπ' αρ. 1087664/9345/Β0010/5-10-99 απόφαση του Υπ. Οικονομίας και Οικονομικών (ΦΕΚ 772/26-10-99/τεύχος Δ') με την οποία επανακαθορίστηκε τμήμα του, με τις οποίες καθορίστηκαν οι οριογραμμές αιγιαλού και παραλίας, ανατολικά του υπό καθορισμό τμήματος.

5. Το τοπογραφικό διάγραμμα, σε κλίμακα 1/500, που σύνταξε ο Πατεράκης Θεόκλητος Τοπογράφος Μηχανικός τον Ιούλιο 2009 το οποίο έλεγξε η Βασαρμίδου Ερωφίλη - Τοπογράφος Μηχανικός της Κτηματικής Υπηρεσίας Λασιθίου την 20/1/2010 και θεώρησε η Μαυροειδή Μαρία, Προϊστάμενη της Κτηματικής Υπηρεσίας Λασιθίου την 20/1/ 2010.

6. Το γεγονός ότι ο καθορισμός αιγιαλού- παραλίας γίνεται για πρώτη φορά στην περιοχή.

7. Το με αρ.πρ. Φ544.5/259/10/Σ6157/13-4-10 έγγραφο του ΓΕΝ το οποίο έλαβε υπόψη για την σύνταξη της παρούσας Έκθεσης.

8. Τα στοιχεία καθορισμού αιγιαλού και παραλίας που προβλέπονται από το άρθρο 9 του Ν 2971/2001 και ειδικότερα:

Α. Τη γεωμορφολογία του εδάφους για την οποία αναλυτικά αναφέρεται ότι:

1. Η μορφολογία της ακτής συνίσταται από βραχώδη πρανή με μεγάλες κλίσεις και μέτρια ύψη.

2. Της ακτής συνεχονται εκτάσεις πεδινές, γαιώδεις, εκτός οικισμού, αδόμητες με χρήση γεωργική και κατοικίας.

3. Τα φυσικό όριο βλάστησης συνίσταται θαμνώδη (σχοίνα) και δενδρωδη (αλμυρίκια) φυσική βλάστηση.

Β. Το γεγονός ότι στη περιοχή δεν εντοπίστηκαν παράκτιοι πόροι.

Γ. Τα πορίσματα από την εκτίμηση των μετεωρολογικών στοιχείων της περιοχής, ήτοι το γεγονός ότι η περιοχή προσβάλλεται από νότιους ανέμους ισχυρής έντασης έως 8 Β.

Δ. Τη μορφολογία του πυθμένα ο οποίος συνίσταται από αμώδη σύσταση και ήπιες κλίσεις με μικρά βάθη κοντά στην ακτή.

Ε. Τον τομέα ανάπτυξης κυματισμού σε σχέση με το μέτωπο της ακτής, ότι δηλαδή πρόκειται για ακτή με μεγάλο ανάπτυσμα πελάγους.

Στ. Την μη ύπαρξη τεχνικών στην περιοχή.

Ζ. Την μη ύπαρξη εγκεκριμένων χωροταξικών κατευθύνσεων και χρήσεων γης που επηρεάζουν την παράκτια ζώνη.

Η. Την μη ύπαρξη δημοσίων καταγεγραμμένων κτημάτων κάθε κατηγορίας που βρίσκονται σε άμεση γειτνίαση με την παράκτια ζώνη.

Θ. Το γεγονός ότι δεν υφίσταται κτηματολόγιο στην περιοχή.

Ι. Την μη ύπαρξη ευπαθών οικοσυστημάτων και προστατευμένων περιοχών, καθορίζει:

Τις οριογραμμές αιγιαλού και παραλίας και την ζώνη παραλίας στο παραπάνω τοπογραφικό διάγραμμα που φαίνεται σε μια πινακίδα ως εξής:

ΓΡΑΜΜΗ ΑΙΓΙΑΛΟΥ με κόκκινη συνεχή πολυγωνική γραμμή όπως ορίζεται από τα σημεία Α1-Α2-Α3-Α4-Α5-... Α20-Α21.

ΓΡΑΜΜΗ ΠΑΡΑΛΙΑΣ με κίτρινη συνεχή πολυγωνική γραμμή όπως ορίζεται από τα σημεία Π1-Π2-Π3-Π4-Π5-... Π20-Π21.

ΓΡΑΜΜΗ ΖΩΝΗ ΠΑΡΑΛΙΑΣ, πλάτους 10,00 μ. για την εξυπηρέτηση των σκοπών της παρ. 2 του αρθ. 1 του Ν. 2971/2001.

Δεν υπάρχουν κτίσματα ή κατασκευές στον αιγιαλό. Υπάρχει πέργκολα στην θέση Π16 στην ζώνη παραλίας.

Οι συντεταγμένες των κορυφών της πολυγωνικής γραμμής του αιγιαλού και της παραλίας είναι ενταγμένες σε κρατικό τριγωνομετρικό δίκτυο ΕΓΣΑ 87.

Η Πρόεδρος

ΜΑΡΙΑ ΜΑΥΡΟΕΙΔΗ

Τα Μέλη


ΙΩΑΝΝΗΣ ΠΑΓΚΑΛΟΣ


ΙΩΑΝΝΗΣ ΧΑΜΗΛΟΣ

ΕΡΩΦΙΛΗ ΒΑΣΑΡΜΙΔΟΥ


ΕΘΝΙΚΟ ΤΥΠΟΓΡΑΦΕΙΟ

Για τεχνικούς λόγους στο σχεδιάγραμμα,
έγινε σμίκρυνση, κατά ποσοστό **36%**

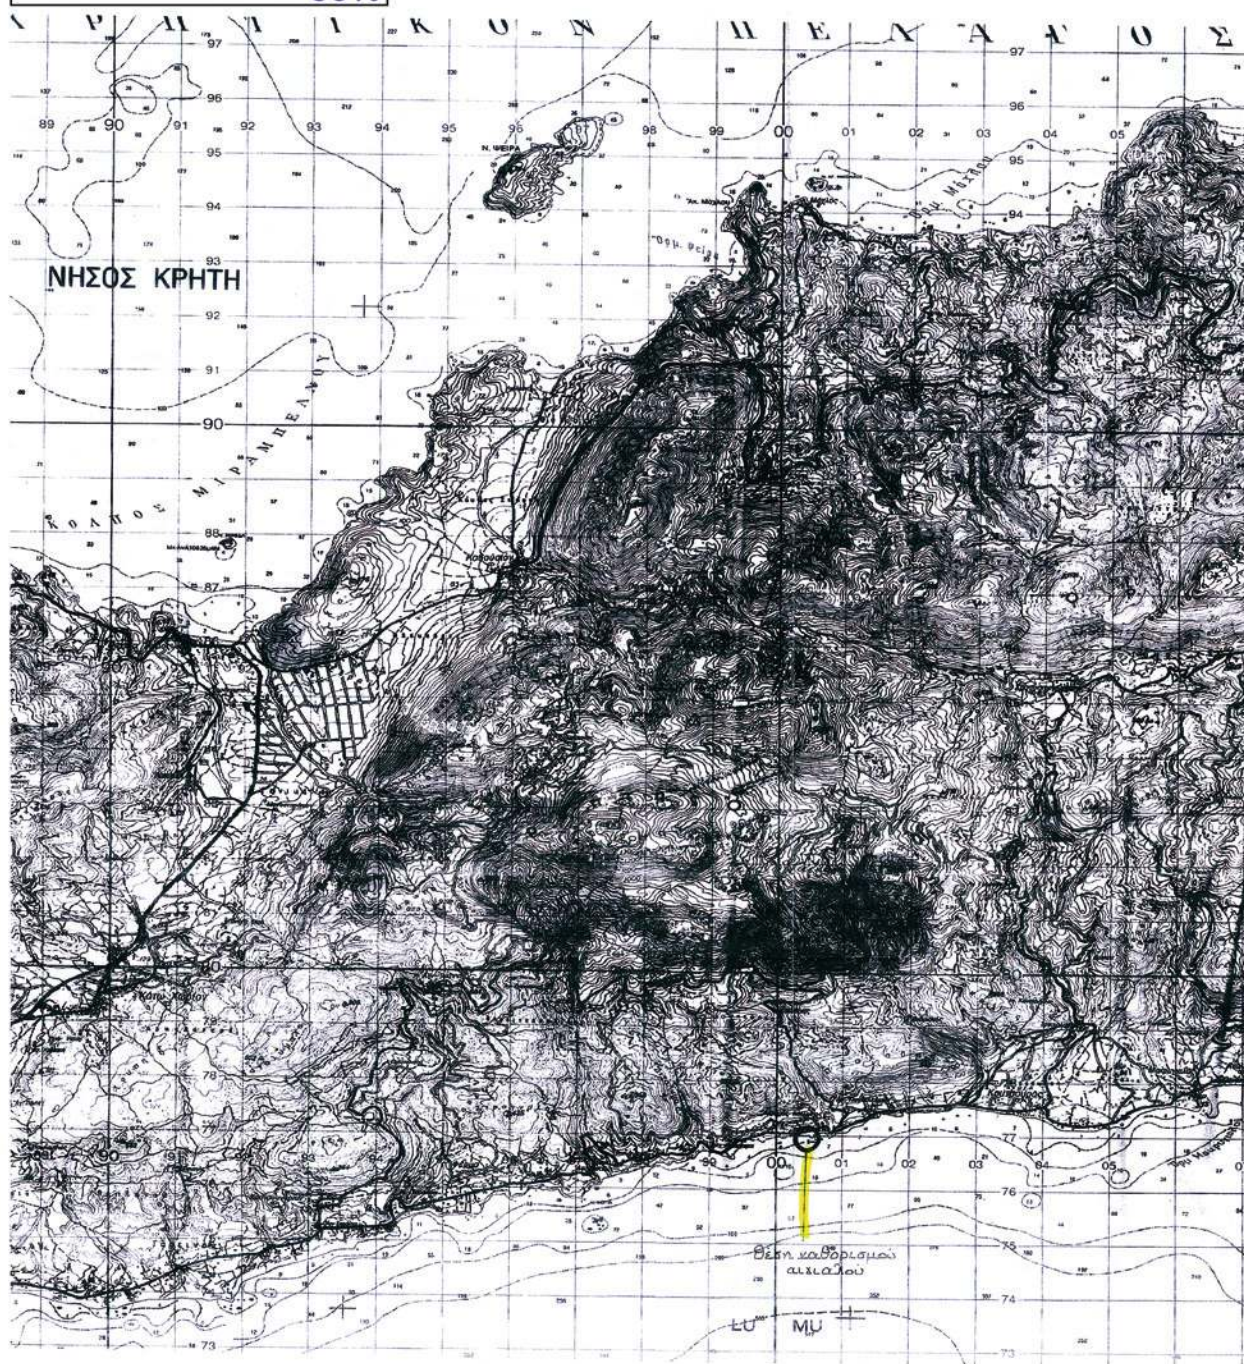

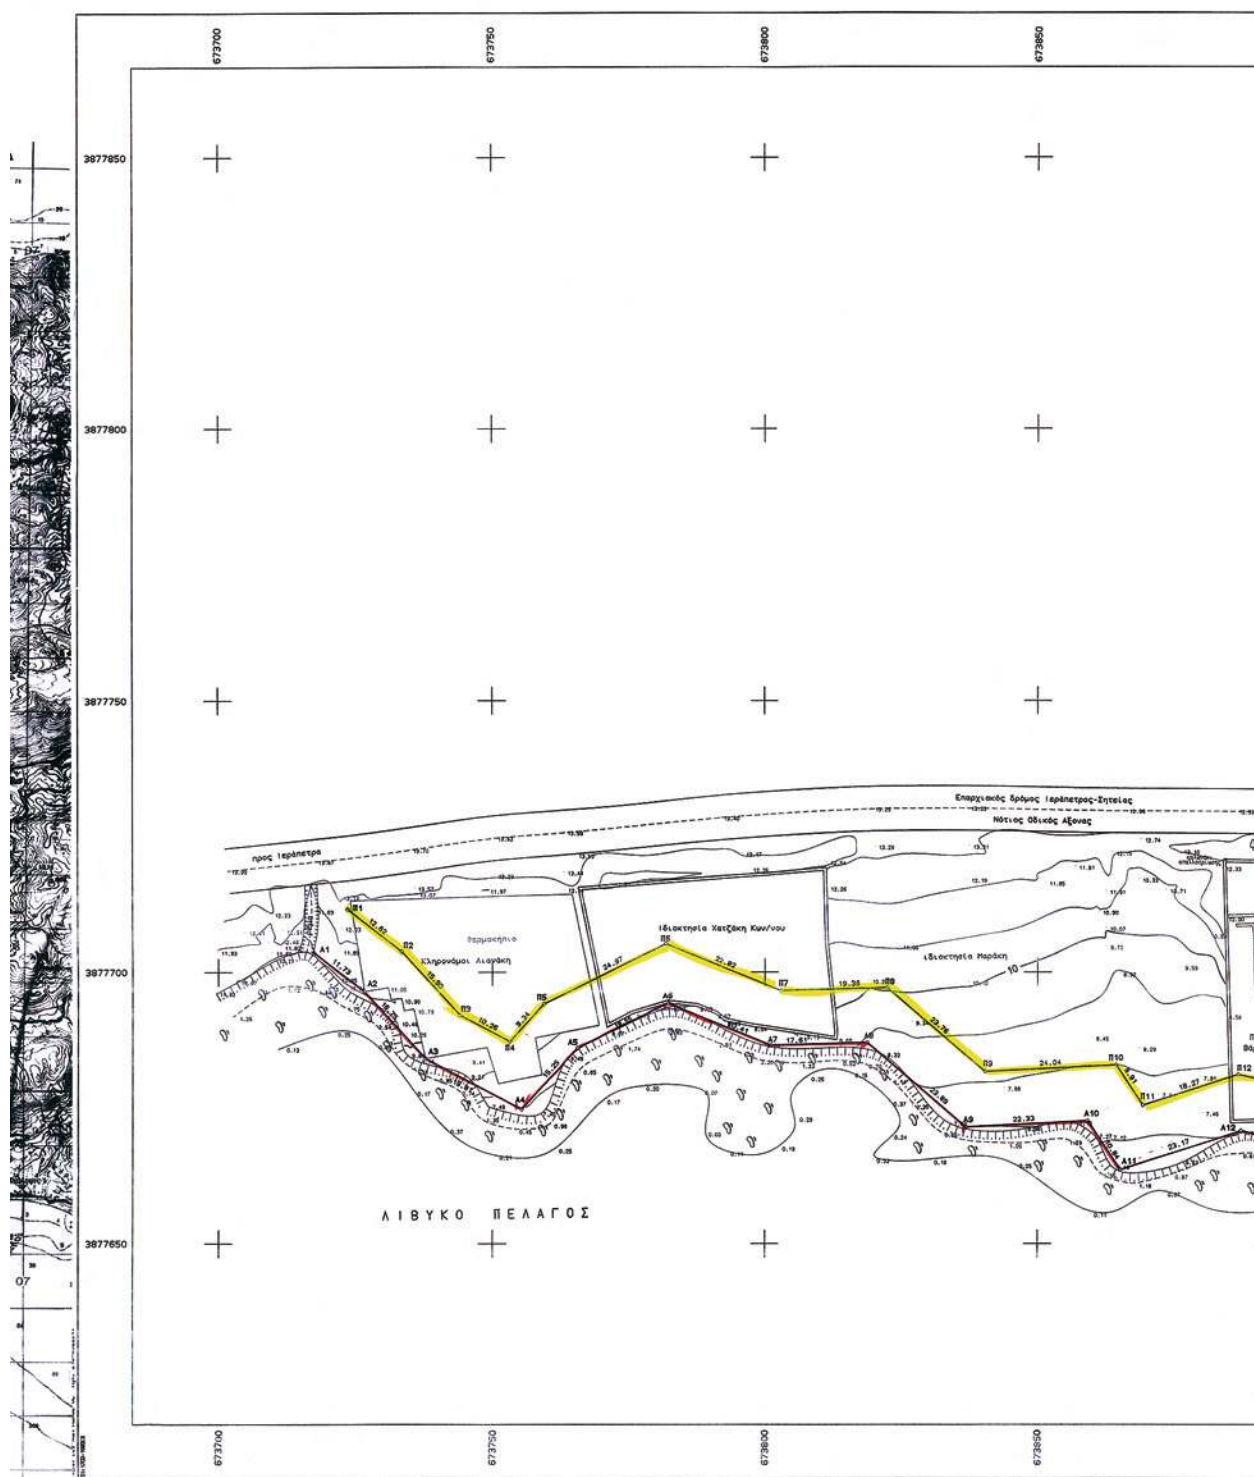



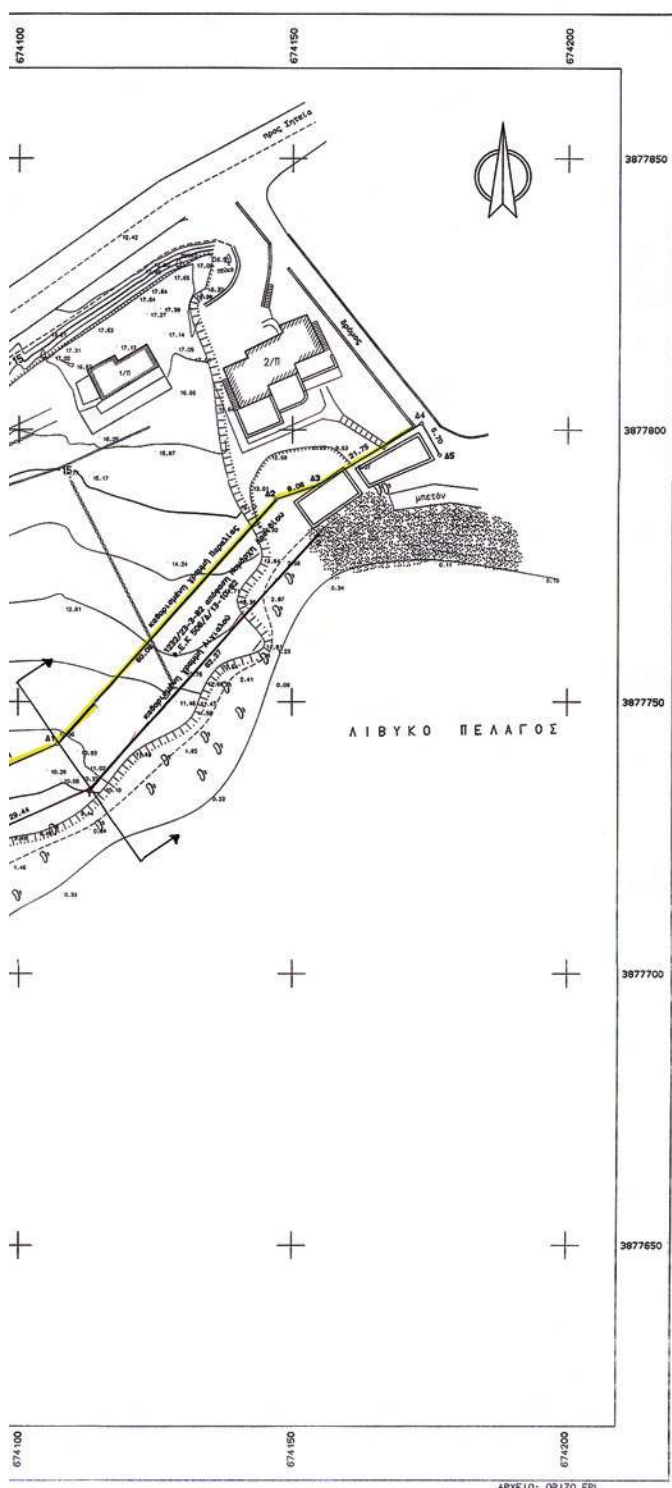


A.H αποστολή είναι ενταγμένη σε Κρατικό Δίκτυο Συντ/υνυ.ΕΓΙΑ'87
 Φ.Χ. 1:50000=ΙΕΡΑΠΕΤΡΑ ΑΡΧΗ ΣΥΝΤ/ΝΩΝ Φο=0 Αο=24 (Κεντρ.Μετρημ.β.)
 DATUM : ΔΕΥΟΝΟΥ
 ΕΛΕΙΨΗ: ΔΕΙΞ : GRS 80
 ΠΡΟΣΘΗΚΗ : U.T.M.
 ΣΥΝΤ. ΚΑΙΜΑΚΙΔΙ: 0.9996
 ΜΕΤΡΟ ΠΑΡΑΛΗΛΟΝ ΠΑΡΑΜΕΤΡΟΦΟΡΩ 670 Υψ: 44: 0999972
 Η Αποστολή έγινε με GPS


- Συρματοπλέγμα
- Όριο ιδιοκατεργειών
- ===== Μανδρότοιχος
- ===== Σηρολιθία
- +++++ Φυσικό πρανές
- Πόδι πρανούς
- Φ Δένδρο
- ε Στύλος ΔΕΗ
- Υ Στύλος ΟΤΕ
- ∇ Βράχος
- ⊗ Αμμοχαλικίδες εδαφός
- Γραμμή Παροχίας
- Γραμμή Ακτοφυλίου

[illegible]

Αριθμ. 2172

(2)

Κήρυξη ως αναδασωτέας έκτασης εμβαδού 5.000,00 τ.μ., που βρίσκεται στην θέση «Μακριαλάκκα» δημοτικού διαμερίσματος Πελεκανάδας, του Δήμου Αριστομένων, Νομού Μεσσηνίας.

Ο ΓΕΝΙΚΟΣ ΓΡΑΜΜΑΤΕΑΣ
ΠΕΡΙΦΕΡΕΙΑΣ ΠΕΛΟΠΟΝΝΗΣΟΥ

Έχοντας υπόψη:

1. Τις δ/ξεις του Π.Δ. 51/87 «Καθορισμός των Περιφερειών της Χώρας για το σχεδιασμό κ.λπ. της περιφερειακής Ανάπτυξης».

2. Τις δ/ξεις των άρθρων 1 παρ. 1 και 2, 2 παρ. 1 εδ. δ', 5 παρ. 3β, 6 παρ. 7 και 7 παρ. 2 του Ν. 2503/97 «Διοίκηση, Οργάνωση, Στελέχωση της Περιφέρειας κ.λπ.».

3. Τις δ/ξεις των άρθρων 24 παρ. 1 και 117 παρ. 3 του Συντάγματος.

4. Τις δ/ξεις του Ν. 3208/2003.

5. Τις δ/ξεις του Ν. 998/79 «περί προστασίας των δασών κ.λπ.» και ειδικότερα:

α) του άρθρου 41 παρ. 1, όπως συμπληρώθηκε από τις διατάξεις του άρθρου 1 παρ. 8 του Ν. 3208/23.12.2003, β) του άρθρου 38 παρ. 1.

6. Τις δ/γές του Υπουργείου Γεωργίας:

α) 160417/1180/08.07.80, β) 182447/3049/24.09.80.

7. Την αριθ. 3261/25.05.2010 πρόταση του Δασαρχείου Καλαμάτας περί κηρύξεως αναδασωτέας, της αναφερομένης στο θέμα έκτασης, αποφασίζουμε:

Κηρύσσουμε ως αναδασωτέα, με σκοπό την προστασία για την επαναδημιουργία της δασικής βλάστησης αποτελούμενης από άτομα: δρυός, πουρναριού και ασπαλάθου, σε ποσοστό 60%, που καταστράφηκε από

παράνομη εκχέρσωση κατά το χρονικό διάστημα από το έτος 2007 έως τον Απρίλιο 2010, την δημόσια δασική έκταση, εμβαδού πέντε χιλιάδων τ.μ., (5.000,00τ.μ., που βρίσκεται στην θέση «Μακριαλάκκα» δημοτικού διαμερίσματος Πελεκανάδας, του Δήμου Αριστομένων, Νομού Μεσσηνίας, προσδιορίζεται από τα στοιχεία: Α, Β, Γ, ... Λ και Α έχει όρια:

Ανατολικά: Με αγρό Φ. Γραμματικόπουλου.

Δυτικά: Με δημόσια δασική έκταση.

Βόρεια: Με δημόσια δασική έκταση για την οποία έχουν εκδοθεί το αρ. 386/7/25.01.2001 Π.Δ.Α. κατά Πέτρου Μαντούκου και η αρ. 256/2001 απόφαση αναδασωτέας.

Νότια: Με αγροτική οδό.

Όπως φαίνεται στο συνημμένο τοπογραφικό διάγραμμα κλίμακας 1:1000 που συντάχθηκε από τον Δασοπόνο του Δασαρχείου Καλαμάτας Βασίλειο Κυριακόπουλο και εντοπίζεται στο απόσπασμα Φύλλο Χάρτη «Μελιγαλά» κλίμακας 1:50.000, της Γ.Υ.Σ. και αποτελεί αναπόσπαστο μέρος της απόφασης αυτής. Προβλέπεται φυσική αναγέννηση της δασικής βλάστησης που καταστράφηκε.

Από την εφαρμογή των κανονιστικών διατάξεων της απόφασης αυτής δεν προκαλείται δαπάνη σε βάρος του κρατικού προϋπολογισμού σύμφωνα με το άρθρο 90 του Π.Δ. 63/2005 «κωδικοποίηση της νομοθεσίας για την Κυβέρνηση και τα Κυβερνητικά όργανα» (ΦΕΚ 98/Α/22.04.05).

Η απόφαση αυτή να δημοσιευθεί στην Εφημερίδα της Κυβερνήσεως.

Τρίπολη, 23 Ιουνίου 2010


Ο Γενικός Γραμματέας Περιφέρειας
ΦΩΤΙΟΣ ΧΑΤΖΗΜΙΧΑΛΗΣ

ΤΟΠΟΓΡΑΦΙΚΟ ΔΙΑΓΡΑΜΜΑ ΔΗΜΟΣΙΑΣ ΔΑΣΙΚΗΣ ΕΚΤΑΣΗΣ ΣΤΗ ΘΕΣΗ "ΜΑΚΡΙΑΛΛΑΚΑ"
ΔΗΜΟΤΙΚΟΥ ΔΙΑΜΕΡΙΣΜΑΤΟΣ ΠΕΛΕΚΑΝΑΔΑΣ ΔΗΜΟΥ ΑΡΙΣΤΟΜΕΝΗΣ ΠΟΥ ΕΚΧΕΡΣΩΘΗΚΕ
ΠΑΡΑΝΟΜΑ ΑΠΟ ΤΗΝ ΓΡΑΜΜΑΤΙΚΟΠΟΥΛΟΥ ΦΩΤΟΥΛΑ ΣΥΖ. ΑΘΑΝΑΣΙΟΥ ΚΑΤΟΙΚΟ ΠΕΛΕΚΑΝΑΔΑΣ


Εμβαδόν Α,Β,Γ,Δ,Ε,Ζ,Η,Θ,Ι,Κ,Λ,Α = 5,00 στρμ.

Κλίμακα 1: 1.000

ΣΥΝΤΕΤΑΓΜΕΝΕΣ ΚΟΡΥΦΩΝ					
ΚΟΡΥΦΗ	Χ	Υ	Ζ		
Α	309540	4102075	Η	309490	4101993
Β	309534	4102007	Θ	309459	4102017
Γ	309513	4102001	Ι	309476	4102036
Δ	309525	4101956	Κ	309493	4102052
				309531	4102070

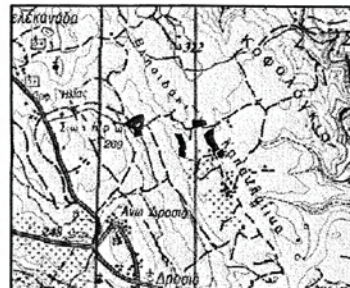

Απόσπασμα Φ.Χ Μελιγαλά
Κλίμακα 1:50.000
ΓΥΣ 1993

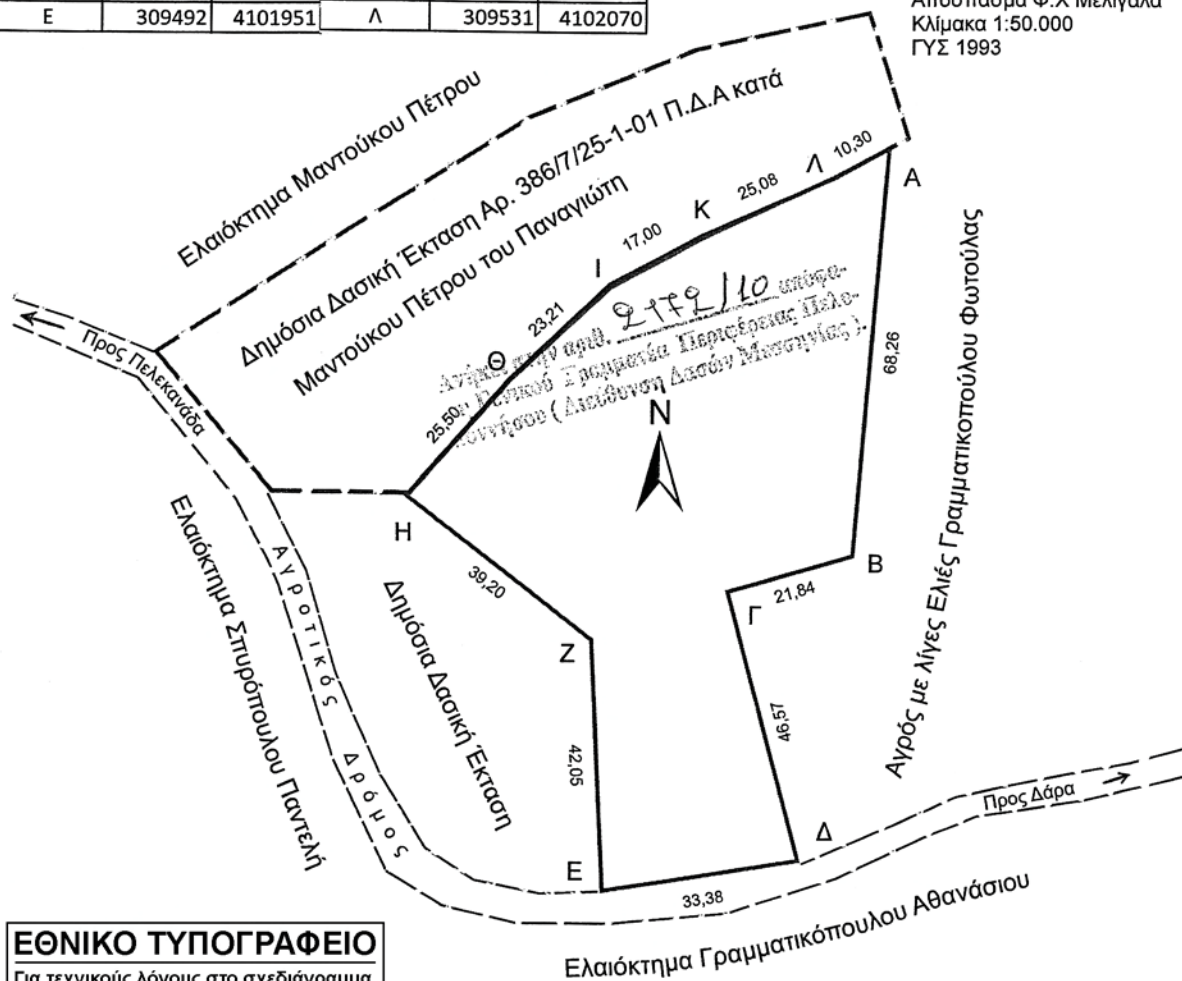

ΕΘΝΙΚΟ ΤΥΠΟΓΡΑΦΕΙΟ

Για τεχνικούς λόγους στο σχεδιάγραμμα,
έγινε σμίκρυνση, κατά ποσοστό 79%

265-16
Καταστάσει Γεωργός
Δασολόγος Γεώργιος Σωτηρόπουλος

ΕΛΛΗΝΙΚΗ ΔΗΜΟΚΡΑΤΙΑ
ΥΠΟΥΡΓΕΙΟ ΠΕΡΙΧΕΙΡΕΙΑΣ
ΔΑΣΩΝ
Δασολόγος Φώτιος Χατζημιχάλης

23 / 6 / 2010
Ο Γραμματέας
Πελοποννήσου

Καλαμάτα 10-5-2010
Ο Συντάκτης
Βασίλειος Κυριακόπουλος
Δασοπόνος



* 0 4 0 0 3 4 3 0 6 0 7 1 0 0 0 0 8 *

ΑΠΟ ΤΟ ΕΘΝΙΚΟ ΤΥΠΟΓΡΑΦΕΙΟ

ΚΑΠΟΔΙΣΤΡΙΟΥ 34 * ΑΘΗΝΑ 104 32 * ΤΗΛ. 210 52 79 000 * FAX 210 52 21 004
ΗΛΕΚΤΡΟΝΙΚΗ ΔΙΕΥΘΥΝΣΗ: <http://www.et.gr> — e-mail: webmaster.et@et.gr