



ΕΦΗΜΕΡΙΣ ΤΗΣ ΚΥΒΕΡΝΗΣΕΩΣ

ΤΗΣ ΕΛΛΗΝΙΚΗΣ ΔΗΜΟΚΡΑΤΙΑΣ

ΤΕΥΧΟΣ ΤΕΤΑΡΤΟ

Αρ. Φύλλου 382

26 Ιουλίου 2010

ΑΠΟΦΑΣΕΙΣ

Αριθμ. 18563/228

Έγκριση καθορισμού οριογραμμών τμήματος ρέματος στη θέση «Σίφι-Κοφινάς-Βούκινο» του Δήμου Χίου.

Η ΓΕΝΙΚΗ ΓΡΑΜΜΑΤΕΑΣ
ΠΕΡΙΦΕΡΕΙΑΣ ΒΟΡΕΙΟΥ ΑΙΓΑΙΟΥ

Έχοντας υπόψη:

1. Τον Ν. 3200/1955 «περί διοικητικής αποκέντρωσης», όπως τροποποιήθηκε και συμπληρώθηκε μεταγενέστερα.

2. Τις διατάξεις του Π.Δ. 39/1983 «περί εκτελέσεως μεταβίβασης αρμοδιοτήτων του Υπουργείου Δημοσίων Έργων στις Περιφερειακές Υπηρεσίες».

3. Τις διατάξεις του άρθρου 66 του Ν. 1622/1986 «περί Τοπικής Αυτοδιοίκησης, Περιφερειακής Ανάπτυξης και δημοκρατικού προγραμματισμού» όπως αντικαταστάθηκαν με τις διατάξεις της παρ. 5 του άρθρου 33 του Ν. 1832/1989.

4. Τις διατάξεις του Ν. 2503/1997 «Διοίκηση, οργάνωση, στελέχωση της Περιφέρειας, ρύθμιση θεμάτων για την Τοπική Αυτοδιοίκηση και άλλες διατάξεις».

5. Την 33/1998 εγκύκλιο του Υ.Π.Ε.Χ.Ω.Δ.Ε. «Αστυνόμευση ρεμάτων και συντήρηση αντιπλημμυρικών έργων».

6. Τον Ν. 3010/2002 «Εναρμόνιση του Ν. 1650/1988 με τις Οδηγίες 97/11 Ε.Ε. και 96/61 Ε.Ε., διαδικασία οριοθέτησης και ρυθμίσεις θεμάτων για τα υδατορέματα και άλλες διατάξεις».

7. Το υπ' αριθ. 1212/19-4-2010 έγγραφο της ΔΤΥΝ. Χίου με το οποίο υποβλήθηκε στην υπηρεσία μας ο φάκελος της εν λόγω οριοθέτησης.

8. Την μελέτη οριοθέτησης που περιλαμβάνει: την τεχνική έκθεση με τον έλεγχο των διατομών και τους υδραυλικούς υπολογισμούς, την τοπογραφική αποτύπωση του ρέματος σε κλίμακα 1:200 και τη λεκάνη απορροής, όπως αυτά συντάχθηκαν από τη μηχανικό Χρυσάνθη Γλύκα και θεωρήθηκαν από την ΔΤΥΝ. Χίου και αφορούν στο τμήμα του ρέματος που βρίσκεται στη θέση «Σίφι-Κοφινάς-Βούκινο» του Δήμου Χίου.

9. Το απόσπασμα του πρακτικού της υπ' αριθ. 149/2010 απόφασης του Δημοτικού Συμβουλίου του Δήμου Χίου, σύμφωνα με την οποία αποφασίζει και εγκρίνει τις καθορισθείσες οριογραμμές ρέματος στη θέση «Σίφι-Κοφινάς-Βούκινο» όπως αυτή αποτυπώνεται με κόκκινη γραμμή, αποφασίζει:


Εγκρίνει τον καθορισμό των οριογραμμών τμήματος ρέματος, στη θέση «Σίφι-Κοφινάς-Βούκινο» του Δήμου Χίου, όπως σημειώνεται με κόκκινη γραμμή στα τρία (3) τοπογραφικά διαγράμματα που συνέταξε η πολιτικός μηχανικός Χρυσάνθη Γλύκα, ελέγχθηκε και θεωρήθηκε στις 19-2-2010 από τη ΔΤΥΝ. Χίου, σύμφωνα με τα στοιχεία της μελέτης.


Όπου απαιτούνται τμηματικά έργα διευθέτησης, πριν την κατασκευή αυτών, πρέπει να ληφθούν οι κατά νόμο εγκρίσεις και αδειοδοτήσεις.

Η απόφαση αυτή να δημοσιευθεί στην Εφημερίδα της Κυβερνήσεως.

Μυτιλήνη, 9 Ιουλίου 2010


Η Γενική Γραμματέας Περιφέρειας
ΣΟΦΙΑ ΘΕΟΛΟΓΙΤΟΥ

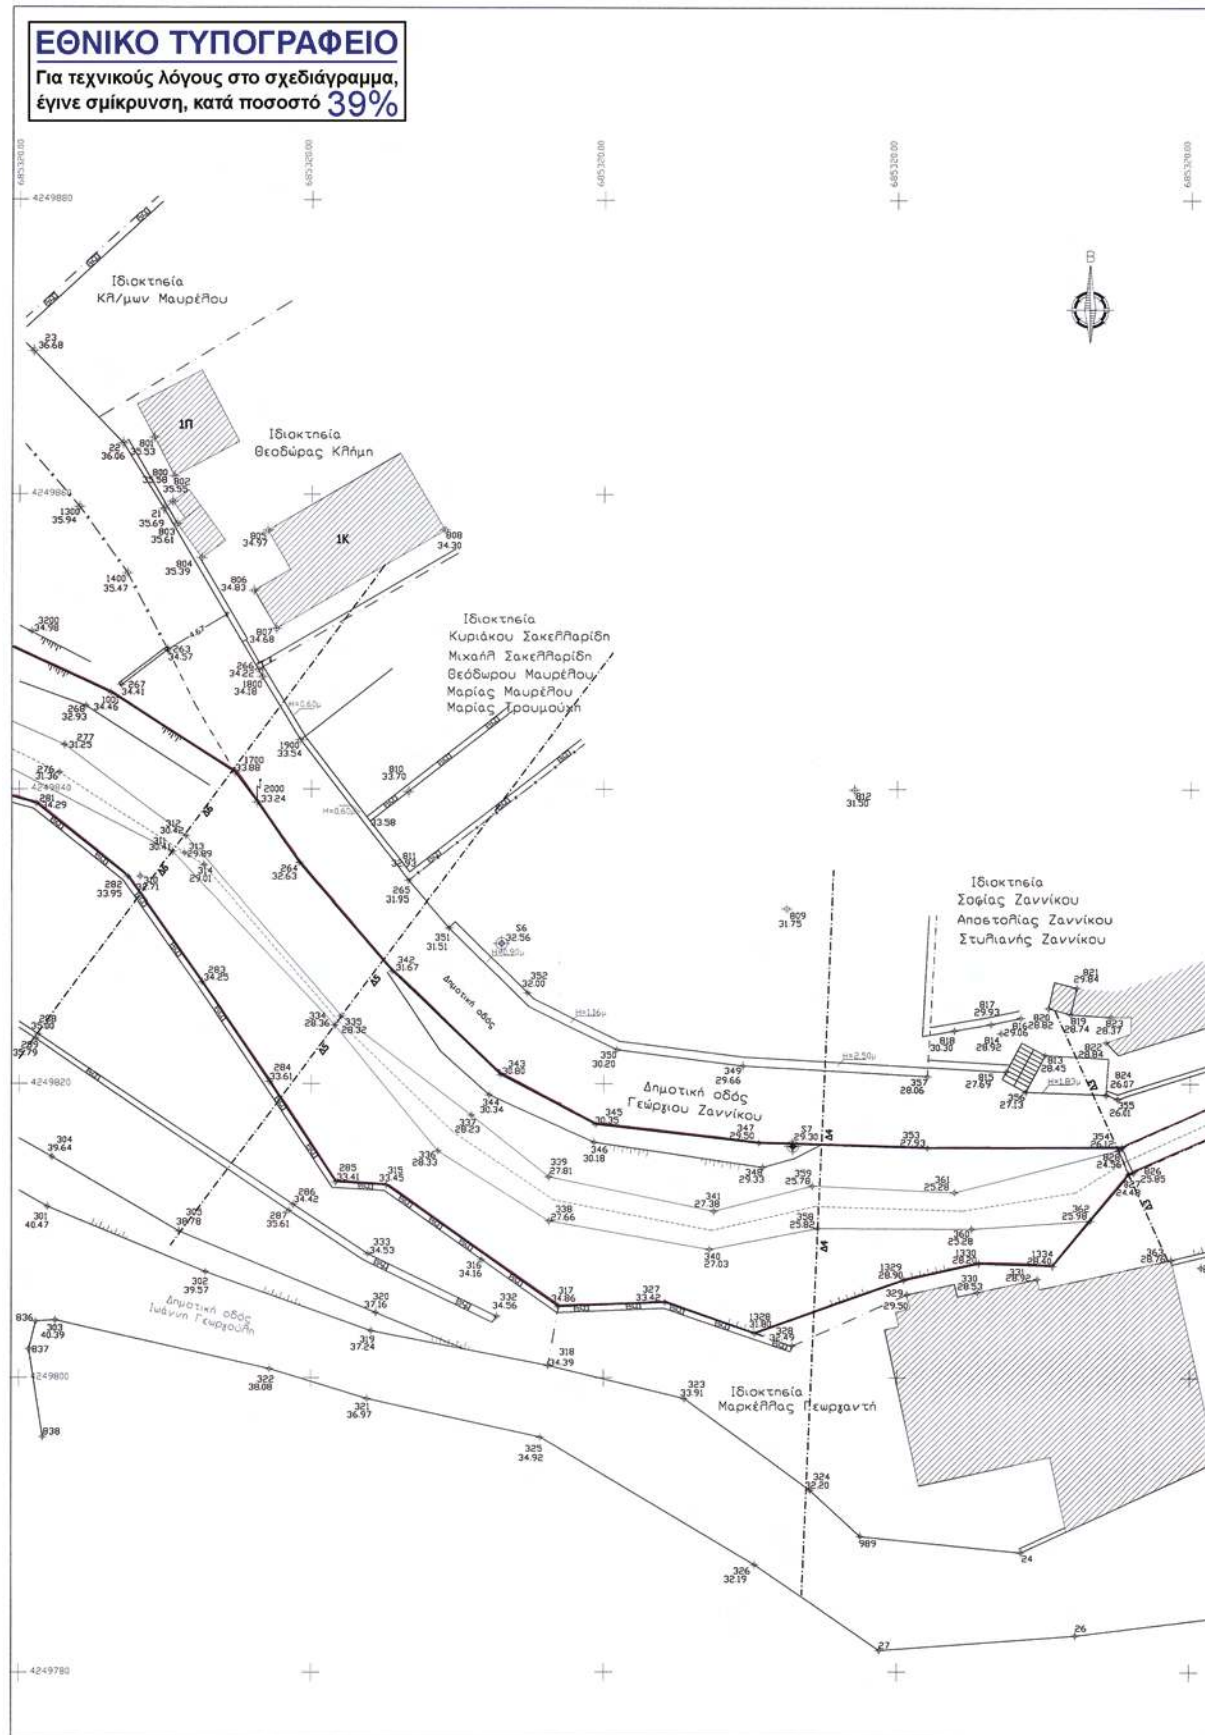


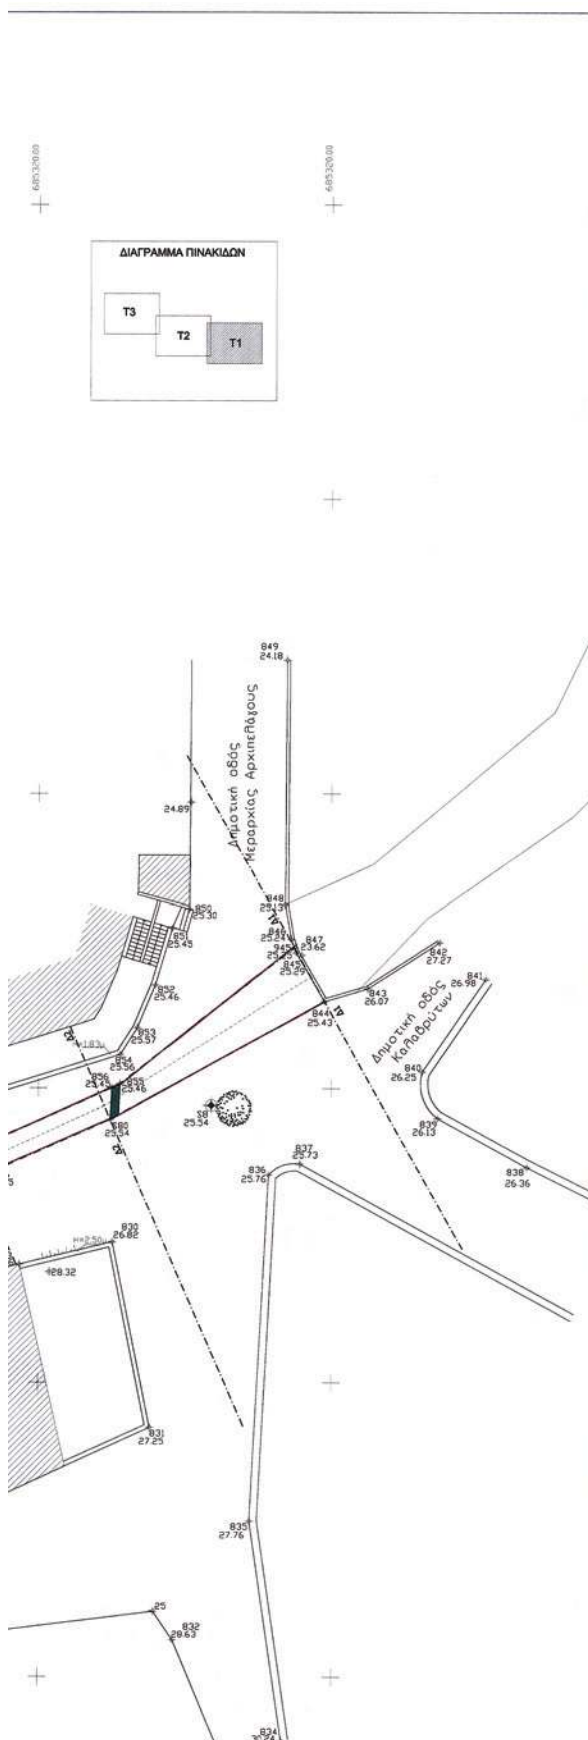

ΣΥΝΤΕΤΑΓΜΕΝΕΣ ΚΟΡΝΙΖΩΝ ΟΡΙΟΓΡΑΦΙΕΣ ΡΕΜΑΤΟΣ

ΑΡΙΣΤΕΡΗ ΠΛΕΥΡΑ			ΑΡΙΣΤΕΡΗ ΠΛΕΥΡΑ			ΔΕΞΙΑ ΠΛΕΥΡΑ		
Α/Α Στοιχείου	X	Y	Α/Α Στοιχείου	X	Y	Α/Α Στοιχείου	X	Y
844	685399.53	4249825.84	75	685126.47	4249898.72	943	685297.46	4249889.51
580	685384.89	4249817.89	79	685126.47	4249898.72	955	685285.59	4249883.30
827	685375.82	4249813.86	78	685117.64	4249892.22	856	685385.00	4249820.02
362	685373.16	4249810.68	4	685088.01	4249877.95	354	685375.31	4249815.67
1224	685370.60	4249807.63	5	685085.91	4249877.02	353	685362.05	4249815.63
1230	685365.57	4249807.79	9	685079.00	4249872.01	347	685358.56	4249815.97
1329	685360.44	4249806.66	425	685067.58	4249869.85	345	685339.44	4249817.26
1328	685354.30	4249804.47	427	685055.02	4249865.41	343	685332.92	4249820.62
1327	685350.29	4249803.04	429	685049.46	4249862.85	342	685325.55	4249827.60
327	685344.17	4249805.14				264	685219.15	4249834.97
317	685336.89	4249804.87				2100	685216.30	4249839.11
315	685325.12	4249813.12				1750	685214.77	4249841.14
285	685321.66	4249813.32				1001	685206.31	4249846.53
284	685317.12	4249820.16				2001	685208.79	4249849.96
283	685312.51	4249826.86				3000	685202.47	4249850.72
282	685307.44	4249834.03				4000	685201.82	4249852.00
281	685301.18	4249839.04				246	685277.61	4249852.84
280	685293.37	4249841.19				116	685258.28	4249851.77
279	685287.72	4249842.38				117	685254.72	4249853.22
278	685282.18	4249842.57				179	685251.02	4249857.26
247	685278.86	4249843.50				118	685246.06	4249863.04
1250	685276.23	4249845.30				119	685239.11	4249871.61
245	685273.91	4249845.44				170	685234.92	4249872.36
241	685270.20	4249841.80				165	685217.43	4249874.59
204	685258.68	4249837.16				121	685200.16	4249878.18
193	685256.41	4249839.24				30	685155.57	4249887.73
194	685250.41	4249843.51				52	685187.08	42498

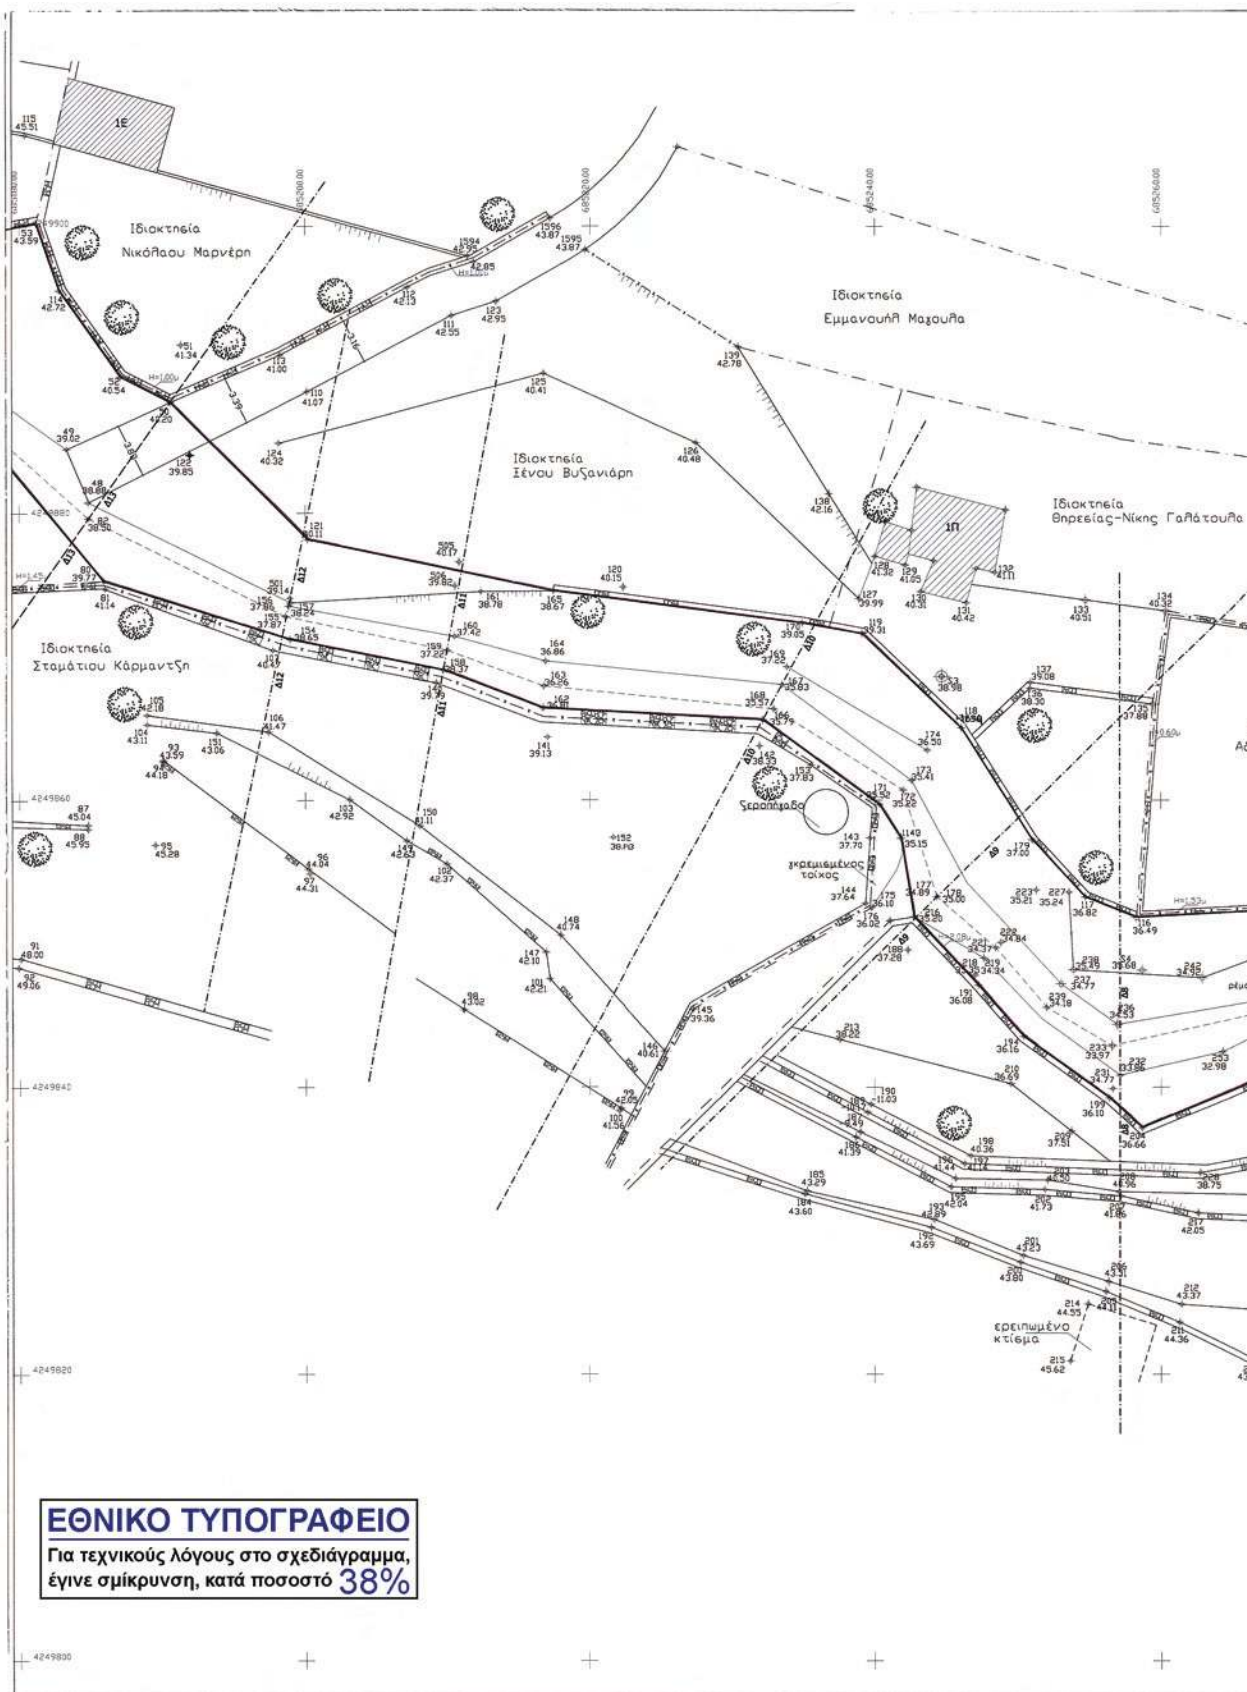

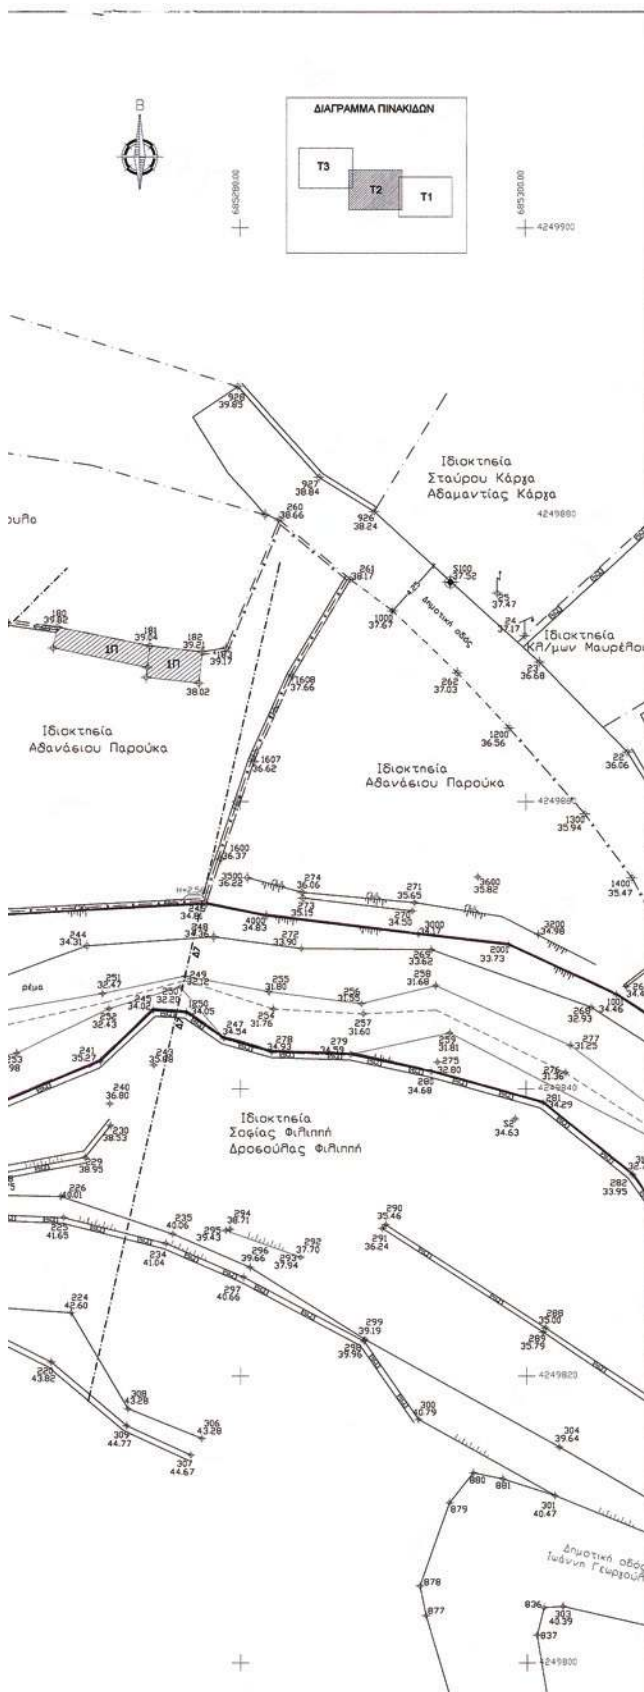

ΑΡΙΣΤΕΡΗ ΠΛΑΥΡΑ			ΑΡΙΣΤΕΡΗ ΠΛΑΥΡΑ			ΔΕΞΙΑ ΠΛΑΥΡΑ		
Α/Α Στοιχείο	Χ	Υ	Α/Α Στοιχείο	Χ	Υ	Α/Α Στοιχείο	Χ	Υ
844	685299.53	4249825.92	75	685130.53	4249892.92	945	685297.46	4249826.91
580	685284.89	4249817.89	76	685028.47	4249890.72	855	685385.59	4249820.30
857	685375.82	4249813.68	78	685117.64	4249892.02	856	685283.00	4249820.02
362	685372.16	4249823.68	4	685088.01	4249878.90	254	685373.21	4249815.67
1234	685370.62	4249827.63	5	685085.91	4249877.52	353	685364.05	4249815.65
1230	685365.57	4249827.79	9	685079.00	4249872.01	247	685295.56	4249815.97
1329	685360.44	4249826.66	425	685067.58	4249865.85	345	685329.44	4249817.26
1328	685254.30	4249824.47	427	685055.02	4249865.41	343	685332.92	4249826.62
1327	685250.29	4249823.04	429	685039.46	4249862.85	242	685325.55	4249827.68
327	685344.17	4249825.14				266	685329.15	4249834.97
317	685336.89	4249825.87				284	685316.30	4249839.11
315	685325.12	4249831.12				1700	685314.77	4249841.14
283	685321.66	4249831.30				1001	685306.31	4249846.53
284	685317.18	4249828.16				2081	685298.79	4249849.56
283	685310.51	4249826.86				3092	685292.47	4249850.72
282	685207.44	4249834.03				4020	685281.82	4249852.00
281	685231.18	4249839.54				246	685277.61	4249852.84
280	685293.27	4249841.19				116	685258.28	4249850.17
279	685287.72	4249842.38				117	685254.72	4249852.02
278	685282.18	4249842.57				179	685251.02	4249857.26
247	685278.86	4249843.50				118	685246.56	4249860.04
1270	685276.23	4249845.30				119	685239.11	4249871.61
245	685272.91	4249845.44				170	685234.92	4249872.36
241	685270.25	4249846.89				155	685217.43	4249874.59
204	685258.68	4249827.16				121	685210.16	4249878.18
199	685256.41	4249829.24				30	685190.57	4249887.75
194	685250.41	4249843.55				52	685187.08	4249889.32
191	685247.25	4249847.07				114	685182.81	4249895.34
216	685242.76	4249851.81				53	685180.19	4249901.18
143	685241.83	4249857.36				55	685175.03	4249899.12
171	685240.34	4249859.72				56	685165.38	4249902.34
166	685232.16	4249860.59				57	685157.99	4249902.79
162	685216.71	4249866.41				1762	685147.56	4249903.09
158	685209.70	4249869.05				1761	685134.44	4249923.23
154	685198.94	4249871.20				1760	685124.67	4249921.34
82	685185.91	4249875.30				76	685122.01	4249926.65
1400	685177.83	4249884.94				77	685117.60	4249934.49
63	685173.90	4249888.43				3	685098.06	4249880.99
65	685167.95	4249891.77				447	685075.47	4249880.13
69	685159.41	4249894.44				442	685066.40	4249878.81

ΕΡΓΟ : Μελέτη καθορισμού οριογραμμής ρέματος

ΘΕΣΗ : Σίφι-Κοφινάς-"Βούκινο"
Δήμος Χίου

ΜΕΛΕΤΗΤΕΣ: Χρυσάνθη Γλύκα πολ. μηχανικός

TITΛΟΣ ΣΧΕΔΙΟΥ

ΟΡΙΖΟΝΤΙΟΓΡΑΦΙΑ ΡΕΜΑΤΟΣ

KAIMAKA

1 : 200

ΗΜΕΡΟΜΗΝΙΑ

ΔΕΚΕΜΒΡΙΟΣ 2009

APIO. IXEΔΙΟΥ

T-2

ΚΩΔΙΚΟΣ

10/2/2010
ΙΩΑΝΝΗΣ Θ. ΚΟΥΤΣΟΥΡΑΔΗΣ
ΠΟΛΙΤΙΚΟΣ ΜΗΧΑΝΙΚΟΣ πρ Α' Β


ΘΕΩΡΗΘΗΚΕ
Χίος 15/2/2010
Πρ/ντ/ος Δ.Τ.Υ.Ν.Α. Χίου
ΕΛΕΝΗ ΤΟΠΑΚΑ
Πολ. Μηχικός με Α' βαθμό


ΧΡΥΣΑΝΘΟΣ Γ. ΓΑΥΚΑ
ΔΙΠΛΩΜ. ΠΟΛΙΤΙΚΟΙΣ ΜΗΧΑΝΙΚΟΣ
ΤΕΧΝΙΚΟΣ ΠΑΡΕΛΕΓΜΕΝΩΝ ΚΑΥΣΑΝΕΣΤΗ
ΜΕΛΟΣ ΤΗΣ ΕΤΕΚΕ - ΤΕΛΕΦΟΥ 8562
ΕΛ. ΠΕΝΤΕΛΕΥΣΤΗ - ΚΑΝΕ 32108
ΑΦΜ 049912720 - ΔΟΥ ΧΙΟΥ 741


202. 23844

ΕΘΝΙΚΟ ΤΥΠΟΓΡΑΦΕΙΟ

Για τεχνικούς λόγους στο σχεδιάγραμμα,
έγινε σμίκρυνση, κατά ποσοστό **39%**

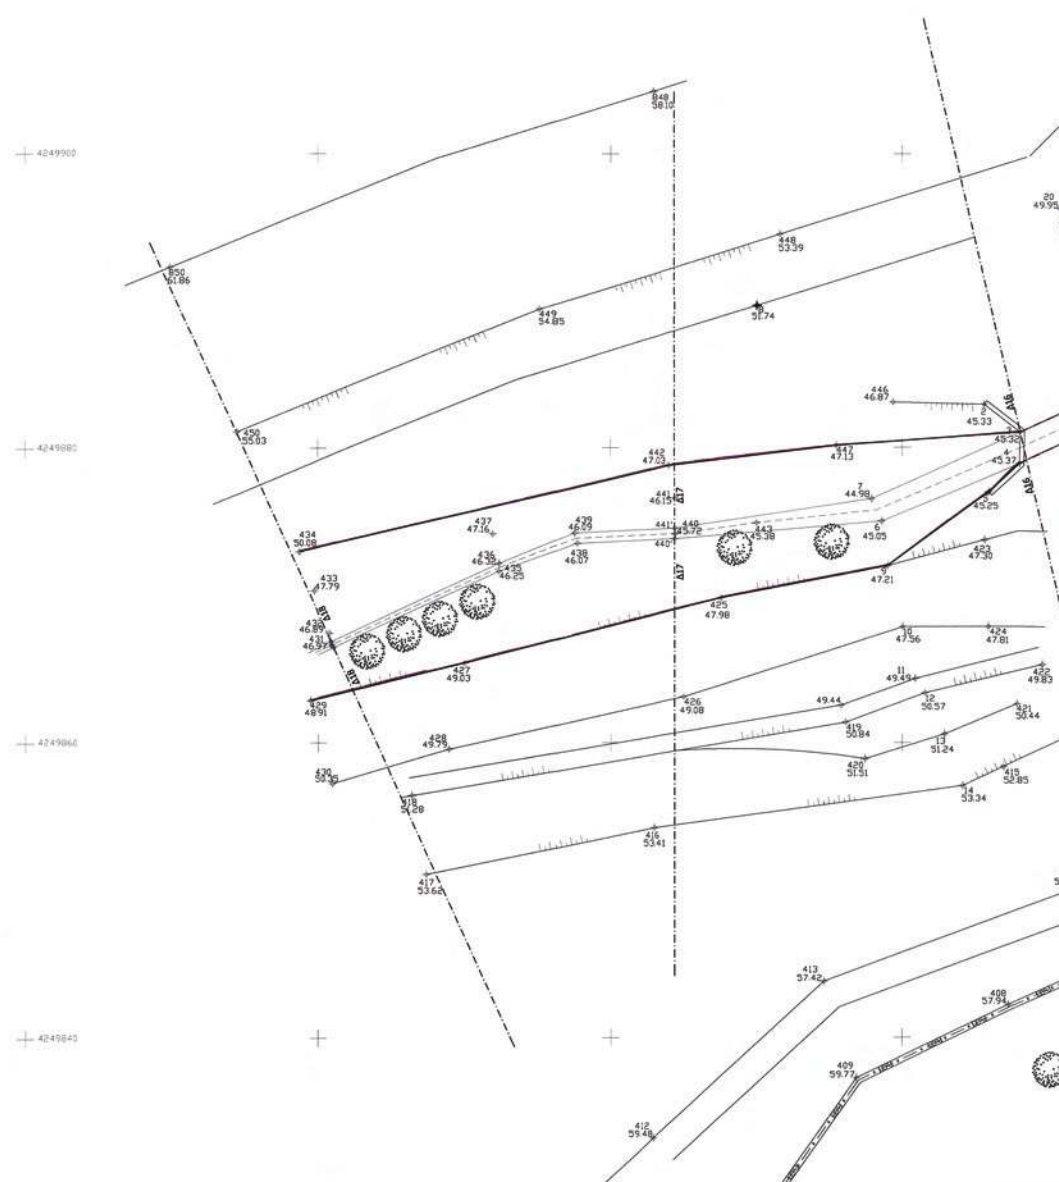

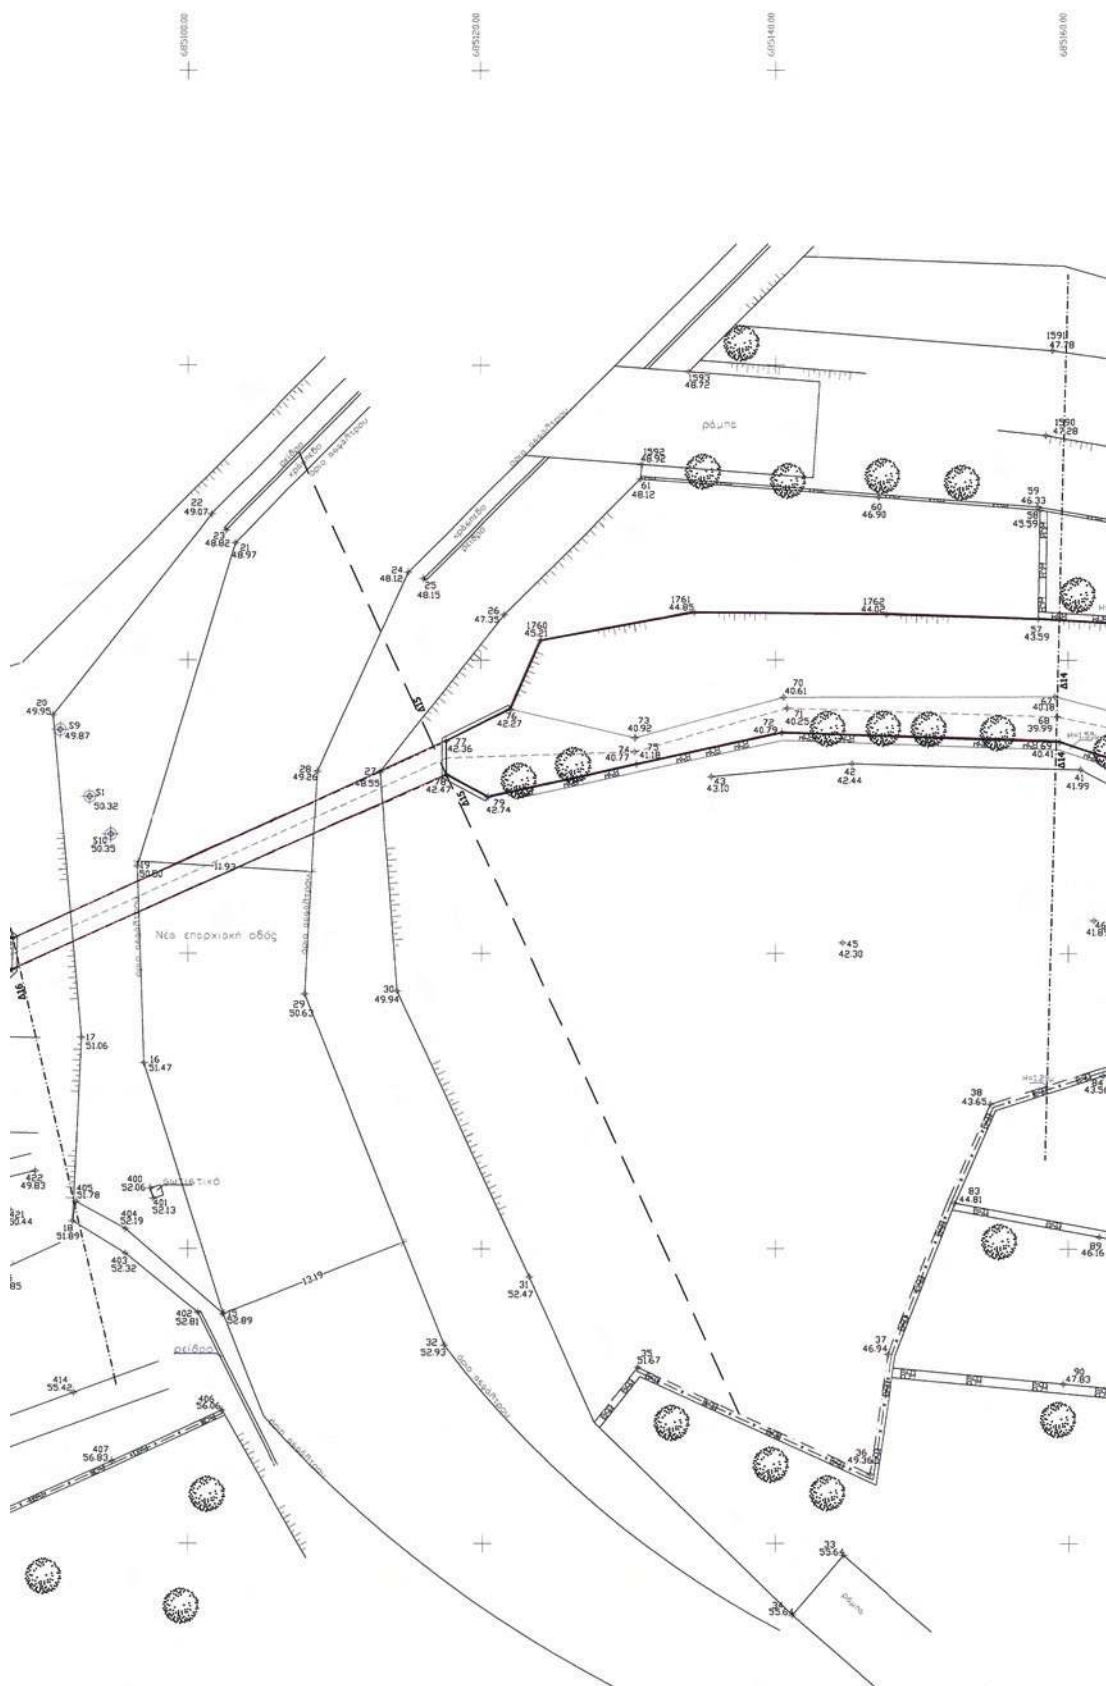

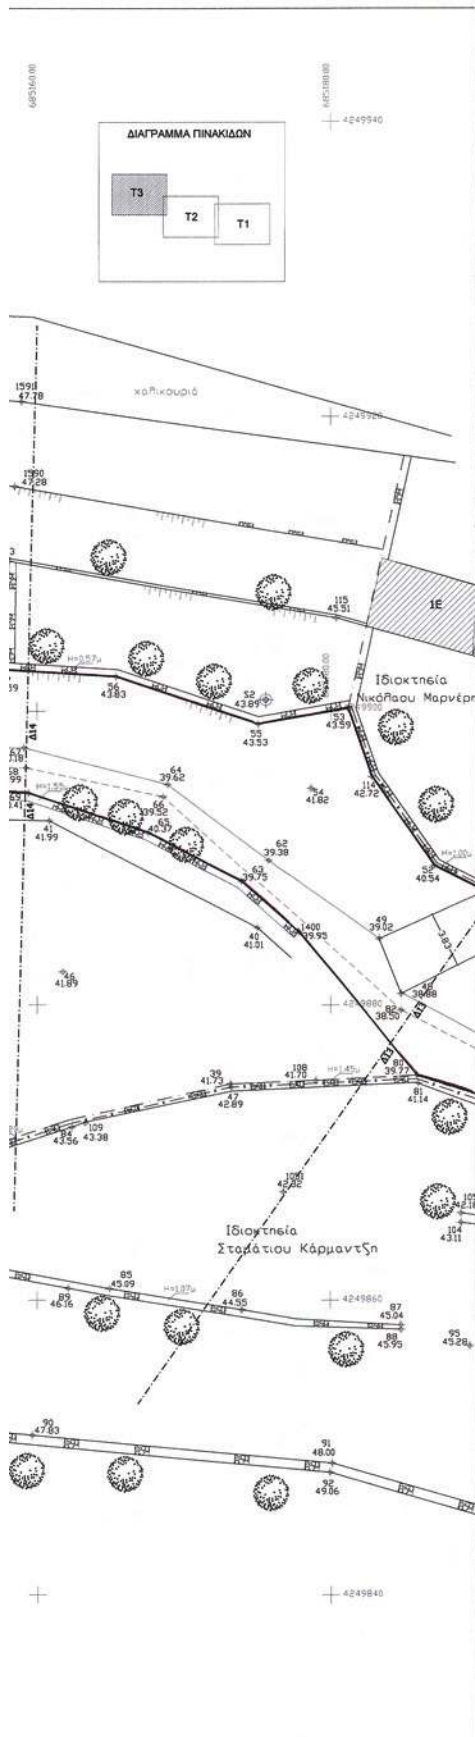

ΣΥΝΤΕΤΑΓΜΕΝΕΣ ΑΡΙΘΜΗΤΙΚΕΣ ΟΡΙΟΓΡΑΦΙΕΣ ΡΕΜΑΤΟΣ

ΑΡΙΣΤΕΡΗ ΠΛΕΥΡΑ			ΑΡΙΣΤΕΡΗ ΠΛΕΥΡΑ			ΔΕΞΙΑ ΠΛΕΥΡΑ		
Α/Α Στοιχείου	X	Y	Α/Α Στοιχείου	X	Y	Α/Α Στοιχείου	X	Y
844	685399.53	4249825.84	75	685130.53	4249892.92	943	685397.46	4249829.51
983	685384.89	4249817.89	79	685125.47	4249892.72	855	685385.59	4249820.30
827	685373.82	4249810.86	78	685117.64	4249892.22	856	685383.00	4249820.02
362	685373.16	4249810.68	4	685088.01	4249878.90	354	685373.31	4249815.67
1324	685370.60	4249807.63	5	685085.91	4249877.02	353	685362.05	4249815.63
1320	685365.57	4249807.79	9	685075.00	4249872.01	347	685350.56	4249815.97
1329	685364.44	4249806.66	425	685067.58	4249869.85	343	685339.44	4249817.26
1328	685354.30	4249804.47	427	685050.02	4249865.41	343	685332.52	4249805.62
1327	685350.09	4249803.04	429	685039.46	4249862.85	342	685325.55	4249827.60
327	685344.17	4249805.14				264	685319.15	4249834.97
317	685336.89	4249804.87				2000	685316.20	4249839.11
315	685325.12	4249813.12				1700	685314.77	4249841.14
285	685321.66	4249813.32				1001	685306.31	4249846.53
284	685317.12	4249820.16				2001	685298.79	4249849.96
283	685312.51	4249826.06				3000	685292.47	4249850.72
282	685307.44	4249834.03				4000	685281.82	4249850.00
281	685301.18	4249839.04				246	685277.61	4249852.84
280	685293.37	4249841.19				116	685258.28	4249851.77
279	685287.72	4249842.38				117	685254.72	4249853.22
278	685282.18	4249842.57				179	685251.82	4249853.26
277	685278.86	4249843.59				118	685246.66	4249853.04
247	685276.23	4249845.50				119	685239.11	4249871.61
245	685273.91	4249845.44				170	685234.92	4249872.36
241	685270.20	4249841.89				165	685217.43	4249867.59
204	685258.68	4249837.16				121	685200.16	4249868.18
193	685256.41	4249839.24				50	685190.57	4249887.73
194	685250.41	4249843.51				52	685187.08	4249889.52
191	685247.25	4249847.07				114	685182.81	4249895.54
216	685242.76	4249851.81				53	685181.19	4249900.18
1143	685241.85	4249857.36				55	685175.05	4249899.12
171	685240.34	4249859.72				56	685165.28	4249902.34
166	685238.16	4249859.59				57	685157.95	4249902.79
162	685216.71	4249866.41				1762	685147.56	4249903.09
158	685209.70	4249869.05				1761	685134.44	4249903.23
154	685198.94	4249871.20				1760	685124.87	4249903.34
80	685185.91	4249875.30				76	685122.01	4249896.63
1403	685177.83	4249884.94				77	685117.65	4249894.49
63	685173.90	4249888.45				3	685088.06	4249880.99
65	685167.55	4249891.77				447	685075.47	4249880.13
69	685159.41	4249894.41				442	685064.03	4249878.81
72	685145.43	4249895.01				434	685038.70	4249872.99

ΕΡΓΟ : Μελέτη καθορισμού οριογραμμής ρέματος

ΘΕΣΗ : Σίφι-Κοφινάς-"Βούκινο"
Δήμος Χίου

ΜΕΛΕΤΗΤΕΣ : Χρυσάνθη Γλύκα πολ. μηχανικός

ΤΙΤΛΟΣ ΣΧΕΔΙΟΥ
ΟΡΙΖΟΝΤΙΟΓΡΑΦΙΑ ΡΕΜΑΤΟΣΑΡΙΘ. ΣΧΕΔΙΟΥ
T-3

ΚΑΙΜΑΚΑ 1 : 200

ΚΩΔΙΚΟΣ

ΗΜΕΡΟΜΗΝΙΑ ΔΕΚΕΜΒΡΙΟΣ 2009

ΙΩΑΝΝΗΣ Β. ΚΟΥΤΣΟΓΡΑΝΗΣ
ΠΟΛΙΤΙΚΟΣ ΜΗΧΑΝΙΚΟΣ με Α' β.ΘΕΩΡΗΣΕ
Χρυσάνθη Γ. Γλύκα
Η Πρώτη της Δ.Τ.Υ. ΧίουΕΛΕΝΗ ΤΟΛΑΚΑ
Πολ. Μηχανικός με Α' βαθμόΧΡΥΣΑΝΘΗ Ε. ΓΛΥΚΑ
ΔΙΠΛΩΜ. ΜΗΧΑΝΙΚΟΣ
ΤΕΧΝΙΚΟΙ ΓΕΩΜΕΤΡΙΚΟΙ ΣΧΕΔΙΑΣΤΕΣ
ΜΕΛΟΣ Γ.Ε.Ε. Α.Ε.Ε. ΑΡΧΙΤΕΚΤΟΝΙΚΩΝ
ΑΦΜ 04094222 - ΔΟΥ ΧΙΟΥ 1411

* 0 4 0 0 3 8 2 2 6 0 7 1 0 0 0 8 *

ΑΠΟ ΤΟ ΕΘΝΙΚΟ ΤΥΠΟΓΡΑΦΕΙΟ

ΚΑΠΟΔΙΣΤΡΙΟΥ 34 * ΑΘΗΝΑ 104 32 * ΤΗΛ. 210 52 79 000 * FAX 210 52 21 004
ΗΛΕΚΤΡΟΝΙΚΗ ΔΙΕΥΘΥΝΣΗ: <http://www.et.gr> — e-mail: webmaster.et@et.gr