



ΕΦΗΜΕΡΙΣ ΤΗΣ ΚΥΒΕΡΝΗΣΕΩΣ

ΤΗΣ ΕΛΛΗΝΙΚΗΣ ΔΗΜΟΚΡΑΤΙΑΣ

ΤΕΥΧΟΣ ΤΕΤΑΡΤΟ

Αρ. Φύλλου 399

3 Αυγούστου 2010

ΑΠΟΦΑΣΕΙΣ

Αριθμ. 11823

Καθορισμός ορίων αιγιαλού και παραλίας στη θέση
«ΚΥΡΑ ΔΙΚΑΙΑ» Δ. Παρελίων Ν. Κέρκυρας.

Ο ΓΕΝΙΚΟΣ ΓΡΑΜΜΑΤΕΑΣ
ΠΕΡΙΦΕΡΕΙΑΣ ΙΟΝΙΩΝ ΝΗΣΩΝ

Έχοντας υπόψη

1. Τις διατάξεις του Ν. 2971/2001 (ΦΕΚ 285/τ.Α'/19-12-2001)
«Περί αιγιαλού, παραλίας και άλλες διατάξεις».

2. Τις διατάξεις του Ν. 3200/55 «Περί διοικητικής
αποκέντρωσης» όπως αυτές τροποποιήθηκαν και ισχύ-
ουν σήμερα με τα Ν.Δ. 532/70, Β.Δ. 704/70, Β.Δ. 192/72,
Π.Δ. 71/84, Π.Δ. 347/86, Ν. 2026/92 και Π.Δ. 97/93.

3. Τις διατάξεις του Β.Δ. 439/70 «περί συμπλήρωσης
των διατάξεων περί αιγιαλού».

4. Τις διατάξεις του άρθρου 19 παρ. 5 Ν. 2344/95, του
άρθρου 52 παρ. 6 του Ν. 2218/94, του άρθρου 4 παρ.
7 Ν. 2240/94 δυνάμει των οποίων αρμοδιότητες του
Υπουργείου Οικονομικών που είχαν μεταβιβαστεί στους
Νομάρχες ανήκουν στον Περ/κο Δ/ντη σε συνδυασμό με
αυτές του άρθρου 14 παρ. 2 του Ν. 2399/96 με τις οποίες
περιήλθαν στο Γενικό Γραμματέα της Περιφέρειας.

5. Τις διατάξεις των παρ. 2 και 6 του άρθρου 1
Ν. 2503/97 «Διοίκηση, οργάνωση, στελέχωση της Περι-
φέρειας, ρύθμιση θεμάτων για την Τοπική Αυτοδιοίκηση
και άλλες διατάξεις» (ΦΕΚ 107 τ.Α'), σύμφωνα με τις
οποίες οι Περιφερειακές Υπηρεσίες του Υπουργείου
Οικονομικών που συγκροτούσαν την Περιφερειακή Δι-
οίκηση του Νομού ή της Νομαρχίας δεν υπήχθησαν
στην ενιαία οργανική μονάδα της Περιφέρειας, ούτε
καταργήθηκαν, αλλά αποτελούν από 1-9-1997 Υπηρεσίες
του Υπουργείου Οικονομικών.

6. Το υπ' αριθμ 28979/31-7-1997 έγγραφο της Δ/νσης
Διοίκησης του Υπουργείου Εσωτερικών, Δημ. Διοίκησης
και Αποκέντρωσης σύμφωνα με το οποίο οι αρμοδιό-
τητες του Γεν. Γραμματέα της Περιφέρειας σε θέματα
Υπηρεσιών του Υπουργείου Οικονομικών μεταφέρονται
από 1-9-1997 στον Υπουργό Οικονομικών.

7. Τις διατάξεις της παρ. 21 του άρθρου 46 Ν. 3220/2004
(ΦΕΚ 15/τ.Α'/28-1-04) «Μεταβίβαση αρμοδιοτήτων του
Υπουργού Οικονομίας και Οικονομικών στο Γεν. Γραμ-
ματέα της Περιφέρειας».

8. Το υπ' αριθμ 1030067/296/Α0006/7-4-2004 έγγραφο
της Δ/νσης Οργάνωσης της Γενικής Δ/νσης Διοικητικής

Υποστήριξης του Υπουργείου Οικονομίας και Οικονομι-
κών «Διευκρινήσεις για τις αρμοδιότητες των Υφυπουρ-
γών Οικονομίας και Οικονομικών που περιέχονται από
10-4-2004 στους Γεν. Γραμματείς Περιφερειών».

9. Την από 16-9-2009 έκθεση της κατά το άρθρο 3 του
Ν. 2971/01 αρμόδιας Επιτροπής καθορισμού ορίων αιγια-
λού και παραλίας για τον καθορισμό ορίων αιγιαλού και
παραλίας στη θέση «ΚΥΡΑ ΔΙΚΑΙΑ» Δ. Παρελίων.

10. Το τοπογραφικό υψομετρικό διάγραμμα σε κλίμακα
1/500 που συντάχθηκε τον Ιούλιο του 2009 σε δυο (2)
πινακίδες από τον Γατσούλη Χαράλαμπο, Τοπογράφο
Μηχανικό, ελέγχθηκε για την ακρίβεια της αποτύπω-
σης και την τήρηση των προδιαγραφών στις 7/9/2009
από τη Μαρία Αρμενιάκου, Τοπογράφο Μηχανικό της
Κτηματικής Υπηρεσίας και θεωρήθηκε από την ίδια την
ίδια ημερομηνία, όπως ορίζουν οι διατάξεις του άρθρου
5 του Ν. 2971/01.

11. Το υπ' αριθμ Φ 544.5/286/15-4-10 έγγραφο του ΓΕΝ,
αποφασίζουμε:

Επικυρώνουμε την από 16-9-2009 έκθεση της κατά το
άρθρο 3 του Ν. 2971/01 αρμόδιας Επιτροπής καθορισμού
ορίων αιγιαλού και παραλίας στη θέση «Κυρά Δικαία»
Δ. Παρελίων Ν. Κέρκυρας καθώς επίσης και το από τον
Ιούλιο του 2009 τοπογραφικό υψομετρικό διάγραμμα
σε κλίμακα 1/500, που συντάχθηκε από τον Γατσούλη
Χαράλαμπο, Τοπογράφο Μηχανικό, σε δυο (2) πινακίδες,
ελέγχθηκε για την ακρίβεια της αποτύπωσης στις 7-9-09
από τη Μαρία Αρμενιάκου Τοπογράφο Μηχανικό της
Κτηματικής Υπηρεσίας και θεωρήθηκε στις 7-9-2009
από τη Μαρία Αρμενιάκου Τοπογράφο Μηχανικό της
Κτηματικής Υπηρεσίας, όπως ορίζουν οι διατάξεις του
άρθρου 4 Ν. 2971/01.

Σύμφωνα με την έκθεση αυτή καθορίζεται πάνω στο
τοπογραφικό διάγραμμα

α. Η οριογραμμή του αιγιαλού με κόκκινη συνεχή πο-
λυγωνική γραμμή με κορυφές Κ1, Κ2, Κ3,.....Κ42 και Κ43,
Κ44,.....Κ55, της οποίας οι κορυφές εξασφαλίζονται από
το Κρατικό Τριγωνομετρικό Δίκτυο Συντεταγμένων.

β. Η οριογραμμή της παραλίας με κίτρινη συνεχή
πολυγωνική γραμμή με κορυφές Π1, Π2, Π3,.....Π42, της
οποίας οι κορυφές εξασφαλίζονται από το Κρατικό Τρι-
γωνομετρικό Δίκτυο Συντεταγμένων. Η οριογραμμή της
παραλίας ευρίσκεται σε σταθερή απόσταση 15 μ. από
την οριογραμμή του αιγιαλού.

Στο νησί της Κυράς Δικαίας δεν καθορίζεται οριογραμμή παραλίας σύμφωνα με την 221/99 γνωμοδότηση του Νομικού Συμβουλίου του Κράτους.

γ. Αποφαίνεται ότι δεν υφίσταται παλαιός αιγιαλός.

δ. Αποφαίνεται ότι υπάρχει μια ξύλινη αποθήκη στη ζώνη της παραλίας, η οποία δεν εξαιρείται από την κατεδάφιση.

Η απόφαση αυτή μαζί με την έκθεση της Επιτροπής και το τοπογραφικό διάγραμμα, να δημοσιευθούν στην Εφημερίδα της Κυβερνήσεως.

Κέρκυρα, 19 Ιουλίου 2010

Ο Γενικός Γραμματέας Περιφέρειας
ΚΩΝΣΤΑΝΤΙΝΟΣ ΓΕΩΡΓΑΛΙΔΗΣ

ΕΚΘΕΣΗ ΕΠΙΤΡΟΠΗΣ ΚΑΘΟΡΙΣΜΟΥ ΤΩΝ ΟΡΙΩΝ ΑΙΓΙΑΛΟΥ

Για τον καθορισμό των ορίων αιγιαλού και παραλίας στη θέση Κυρά Δικαία του Δήμου Παρελίων.

Στην Κέρκυρα σήμερα την 16/9/2009 οι υπογεγραμμένοι:

1. Αργυρού Αθανασία προϊστάμενη Κτηματικής Υπηρεσίας Κέρκυρας

2. Αρμενιάκου Μαρία Μηχανικός Κτηματικής υπηρεσίας

3. Κοντόπουλος Ιωάννης Λιμενάρχης Κέρκυρας (απών)

4. Χονδρογιάννης Αλέκος Δ/ντής πολεοδομίας Ν.Α. Κέρκυρας

5. Βούρβαχη Ιωσηφίνα Δ/ντρια χωροταξίας Περιβάλλοντος Γ.Γ. Π.Ι.Ν

που αποτελούν την επιτροπή καθορισμού των ορίων Αιγιαλού σύμφωνα με το άρθρο 3 του Ν. 2971 της 19.12.2001 μετά την ΚΥ/1401/11-9-2009 πρόσκληση της προέδρου.

Λαβόντες υπόψη

1) Την από 6/8/2009 (αριθ. πρωτ. ΚΥ/1239/6-8-09) αίτηση του Δήμου Παρελίων με την οποία ζητείται ο καθορισμός των ορίων αιγιαλού και παραλίας στη θέση Κυρά Δικαία του Δήμου Παρελίων.

2) Το από Ιούλιο 2009 τοπογραφικό διάγραμμα που συντάχθηκε από τον τοπογράφο μηχανικό Γατσούλη Χαράλαμπο σε δύο πινακίδες σε κλίμακα 1:500 ελεγχόμενο για την ακρίβεια και την τήρηση των προδιαγραφών από την τοπογράφο μηχανικό της Κτηματικής Υπηρεσίας σύμφωνα με το άρθρο 5 § 2 του Ν. 2971/ 2001 την 7/9/2009 και θεωρημένο την ίδια ημερομηνία.

3) Το άρθρο 23 του Ν. 1337/83 και του Π.Δ. 12-3-83 (ΦΕΚ 33 Α'/14.3.83) περί προστασίας των ακτών.

4) Τις διατάξεις του Ν. 2971/2001 όπως ψηφίστηκε, καθώς επίσης τη σχετική δικαστηριακή και διοικητική νομολογία.

5) Τα στοιχεία καθορισμού αιγιαλού και παραλίας που προβλέπονται από το άρθρο 9 του Ν. 2971/2001 και ειδικότερα:

α) Τη γεωμορφολογία του εδάφους για την οποία αναλυτικά αναφέρεται ότι:

1) Η μορφολογία της ακτής συνίσταται από βραχώδη πρανή με πολύ μεγάλες κλίσεις και ύψη στέψης που κυμαίνονται από 2 έως 30 μέτρα.

2) Σε τμήμα της ακτής αναπτύσσεται αμμόδης παραλία με ήπιες κλίσεις.

3) Της ακτής συνεχονται εκτάσεις βραχώδεις με πολύ μεγάλες κλίσεις.

β) Το γεγονός ότι στην περιοχή δεν εντοπίστηκαν παράκτιοι φυσικοί πόροι.

γ) Τα πορίσματα από την εκτίμηση των μετεωρολογικών στοιχείων ήτοι το γεγονός ότι η περιοχή προσβάλλεται κατά περιόδους από Νότιους, Νοτιοδυτικούς και Δυτικούς ανέμους όπως επίσης και Βορειοδυτικούς εντάσεως έως 7 μποφόρ.

δ) Τη μορφολογία του πυθμένα που συνίσταται από αμμόδη και ημιβραχώδη σύσταση.

ε) Τον τομέα ανάπτυξης κυματισμού σε σχέση με το μέτωπο της ακτής και την ένταση των ανέμων.

στ) Την ύπαρξη τεχνικών έργων.

ζ) Τη μη ύπαρξη εγκεκριμένων χωροταξικών κατευθύνσεων και χρήσεων γης που επηρεάζουν την παράκτια ζώνη.

η) Την ύπαρξη του δημοσίου κτήματος ΑΒΚ 490 στην περιοχή (νησί Κυράς Δικαίας).

θ) Το γεγονός ότι δεν υφίσταται ακόμη κτηματολόγιο.

ι) Τη μη ύπαρξη ευπαθών οικοσυστημάτων και προστατευόμενης περιοχής, αποφασίζει:

- Καθορίζει πάνω στο τοπογραφικό διάγραμμα

α) την οριογραμμή του αιγιαλού με κόκκινη συνεχή πολυγωνική γραμμή: Κ1,Κ2,Κ3,..., Κ42 και Κ43,Κ44, Κ45,..., Κ55 της οποίας οι κορυφές εξασφαλίζονται από το κρατικό τριγωνομετρικό δίκτυο με τις ακόλουθες συντεταγμένες:

ΠΙΝΑΚΑΣ ΣΥΝΤΕΤΑΓΜΕΝΩΝ

K1	X=141989.458	Y=4387158.251
K2	X=141960.042	Y=4387192.197
K3	X=141953.512	Y=4387215.784
K4	X=141959.811	Y=4387236.481
K5	X=141957.166	Y=4387259.931
K6	X=141961.411	Y=4387287.071
K7	X=141929.336	Y=4387331.246
K8	X=141946.345	Y=4387366.058
K9	X=141953.957	Y=4387422.937
K10	X=141967.645	Y=4387444.444
K11	X=141969.920	Y=4387468.624
K12	X=141964.639	Y=4387481.372
K13	X=141958.696	Y=4387508.468
K14	X=141978.447	Y=4387525.378
K15	X=141985.450	Y=4387545.441
K16	X=141981.167	Y=4387584.730
K17	X=141972.124	Y=4387622.924
K18	X=141974.417	Y=4387646.853
K19	X=141963.741	Y=4387671.107
K20	X=141953.216	Y=4387686.125
K21	X=141937.235	Y=43 87700.907
K22	X=141923.997	Y=4387707.960
K23	X=141880.111	Y=4387700.512
K24	X=141874.230	Y=4387695.775

K25	X=141874.305	Y=4387684.193
K26	X=141845.456	Y=4387683.610
K27	X=141824.750	Y=4387708.709
K28	X=141821.774	Y=4387742.578
K29	X=141832.419	Y=4387762.401
K30	X=141834.602	Y=4387783.402
K31	X=141831.687	Y=4387865.350
K32	X=141836.623	Y=4387903.595
K33	X=141830.302	Y=4387936.601
K34	X=141822.378	Y=4387949.922
K35	X=141784.444	Y=4387974.130
K36	X=141766.535	Y=4388008.923
K37	X=141776.345	Y=4388049.207
K38	X=141795.833	Y=4388071.091
K39	X=141800.553	Y=4388103.281
K40	X=141798.249	Y=4388143.354
K41	X=141767.223	Y=4388199.828
K42	X=141756.107	Y=4388243.886

K43	X=141553.736	Y=4387880.360
K44	X=141551.807	Y=4387887.310
K45	X=141553.721	Y=4387902.300
K46	X=141540.353	Y=4387914.159
K47	X=141515.854	Y=4387916.022
K48	X=141529.669	Y=4387885.530
K49	X=141533.517	Y=4387861.542
K50	X=141555.218	Y=4387818.688
K51	X=141564.439	Y=4387805.731
K52	X=141576.776	Y=4387812.230
K53	X=141577.139	Y=4387823.765
K54	X=141570.712	Y=4387841.817
K55	X=141569.457	Y=4387851.949

β) Την οριογραμμή της παραλίας με κίτρινη συνεχή πολυγωνική γραμμή: Π1, Π2, Π3, ..., Π42 της οποίας οι κορυφές της εξασφαλίζονται από το κρατικό τριγωνομετρικό δίκτυο με τις ακόλουθες συντεταγμένες:

ΠΙΝΑΚΑΣ ΣΥΝΤΕΤΑΓΜΕΝΩΝ

Π1	X=142000.794	Y=4387168.075
Π2	X=141973.595	Y=4387199.462
Π3	X=141969.131	Y=4387215.586
Π4	X=141975.064	Y=4387235.081
Π5	X=141972.298	Y=4387259.607
Π6	X=141977.188	Y=4387290.872
Π7	X=141946.772	Y=4387332.763
Π8	X=141960.890	Y=4387361.658
Π9	X=141968.386	Y=4387417.671

Π10	X=141982.241	Y=4387439.440
Π11	X=141985.203	Y=4387470.926
Π12	X=141979.006	Y=4387485.884
Π13	X=141975.271	Y=4387502.912
Π14	X=141991.276	Y=4387516.615
Π15	X=142000.728	Y=4387543.694
Π16	X=141995.996	Y=4387587.258
Π17	X=141987.310	Y=4387623.944
Π18	X=141989.739	Y=4387649.296
Π19	X=141976.874	Y=4387678.504
Π20	X=141964.580	Y=4387696.048
Π21	X=141945.998	Y=4387713.235
Π22	X=141926.533	Y=4387723.605
Π23	X=141873.746	Y=4387714.647
Π24	X=141859.183	Y=4387702.915
Π25	X=141859.209	Y=4387698.895
Π26	X=141852.408	Y=4387698.754
Π27	X=141839.285	Y=4387714.662
Π28	X=141837.108	Y=4387739.429
Π29	X=141847.003	Y=4387757.854
Π30	X=141849.632	Y=4387782.825
Π31	X=141846.721	Y=4387864.652
Π32	X=141851.807	Y=4387904.061
Π33	X=141844.539	Y=4387942.007
Π34	X=141833.449	Y=4387960.651
Π35	X=141795.927	Y=4387984.596
Π36	X=141782.433	Y=4388010.811
Π37	X=141790.034	Y=4388042.024
Π38	X=141810.023	Y=4388064.470
Π39	X=141815.616	Y=4388102.617
Π40	X=141813.029	Y=4388147.603
Π41	X=141781.297	Y=4388205.364
Π42	X=141769.631	Y=4388251.598


Η οριογραμμή παραλίας ευρίσκεται σε σταθερή απόσταση 15,00 μ. από την οριογραμμή αιγιαλού.


Στο νησί της Κυράς Δικαίας δεν καθορίζεται οριογραμμή παραλίας σύμφωνα με την 221/99 γνωμοδότηση του Νομικού Συμβουλίου του Κράτους.




- Αποφαίνεται ότι δεν υφίσταται παλαιός αιγιαλός.
- Αποφαίνεται ότι υπάρχει μια ξύλινη αποθήκη στη ζώνη της παραλίας, η οποία δεν εξαιρείται της κατεδάφισης.


Κέρκυρα, 16 Σεπτεμβρίου 2009

Η Επιτροπή
ΑΘΑΝΑΣΙΑ ΑΡΓΥΡΟΥ
ΜΑΡΙΑ ΑΡΜΕΝΙΑΚΟΥ
ΑΛΕΚΟΣ ΧΟΝΔΡΟΓΙΑΝΝΗΣ
ΙΩΣΗΦΙΝΑ ΒΟΥΡΒΑΧΗ

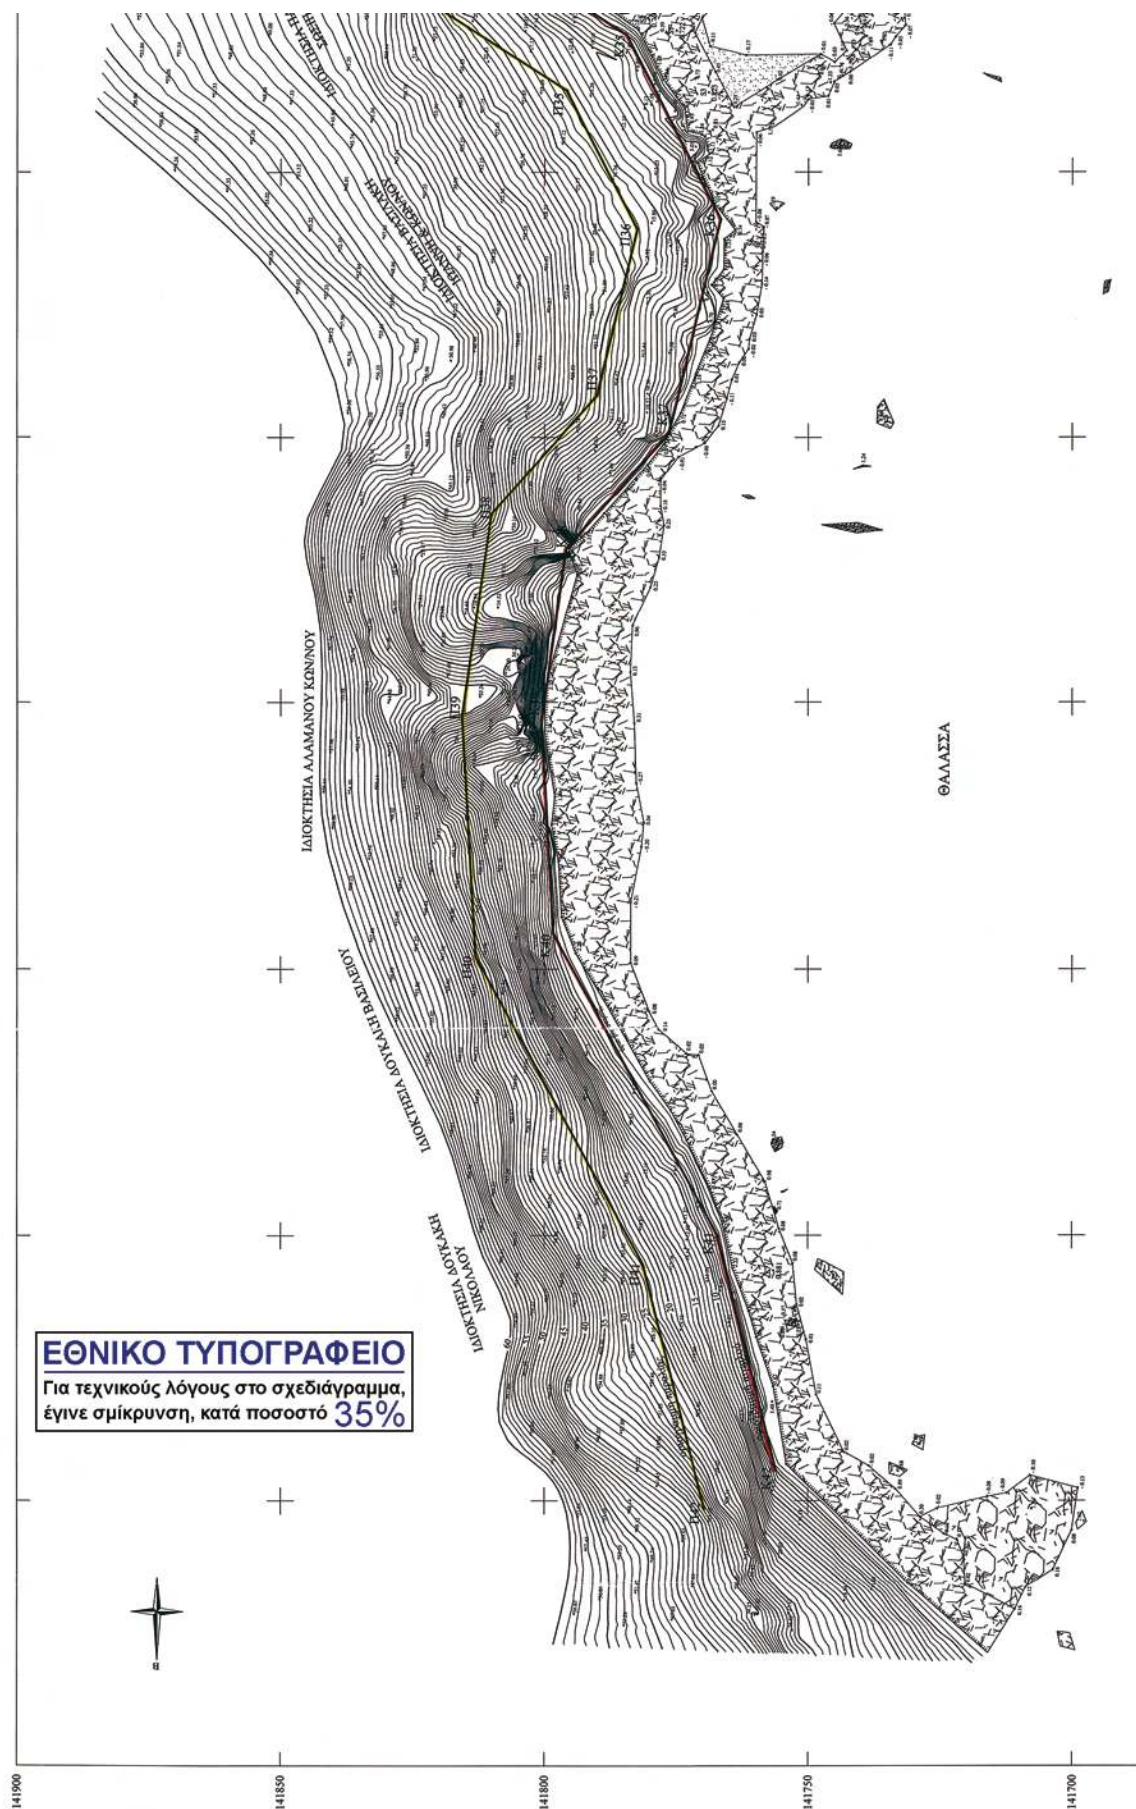



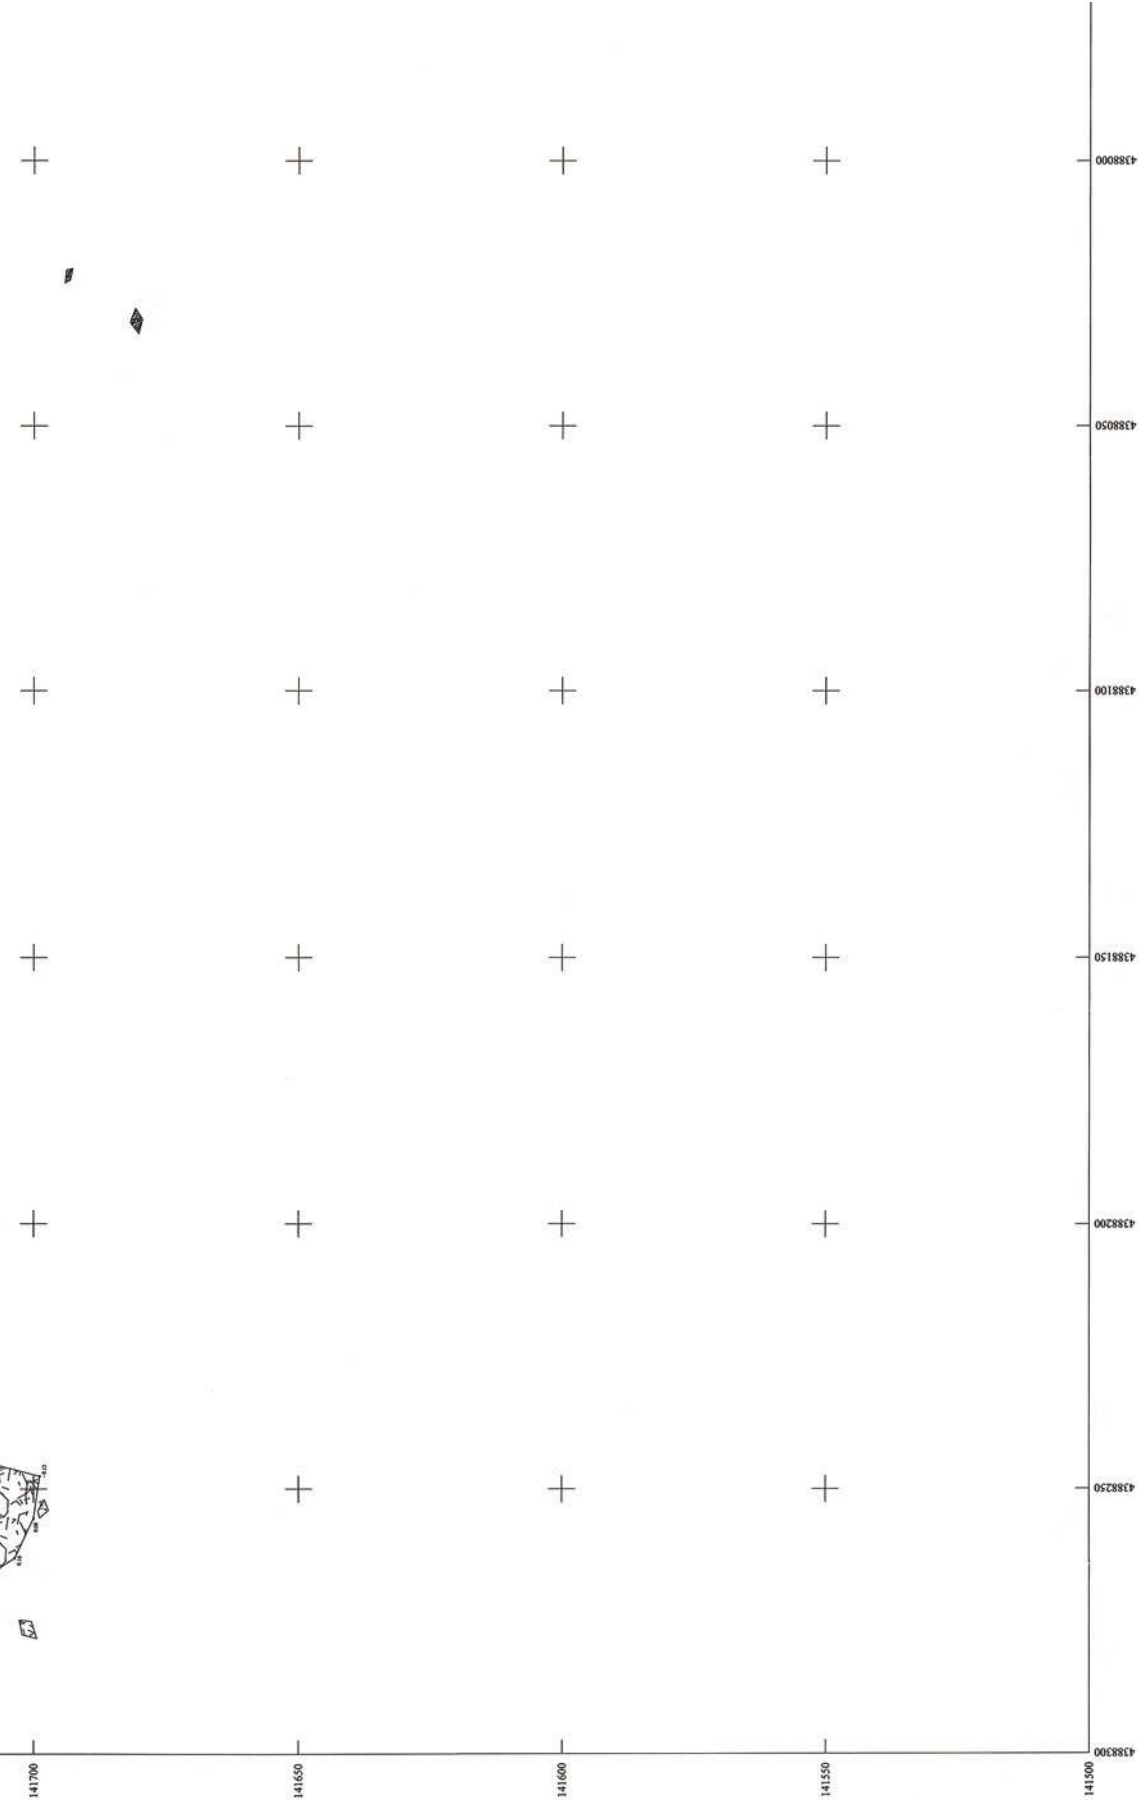


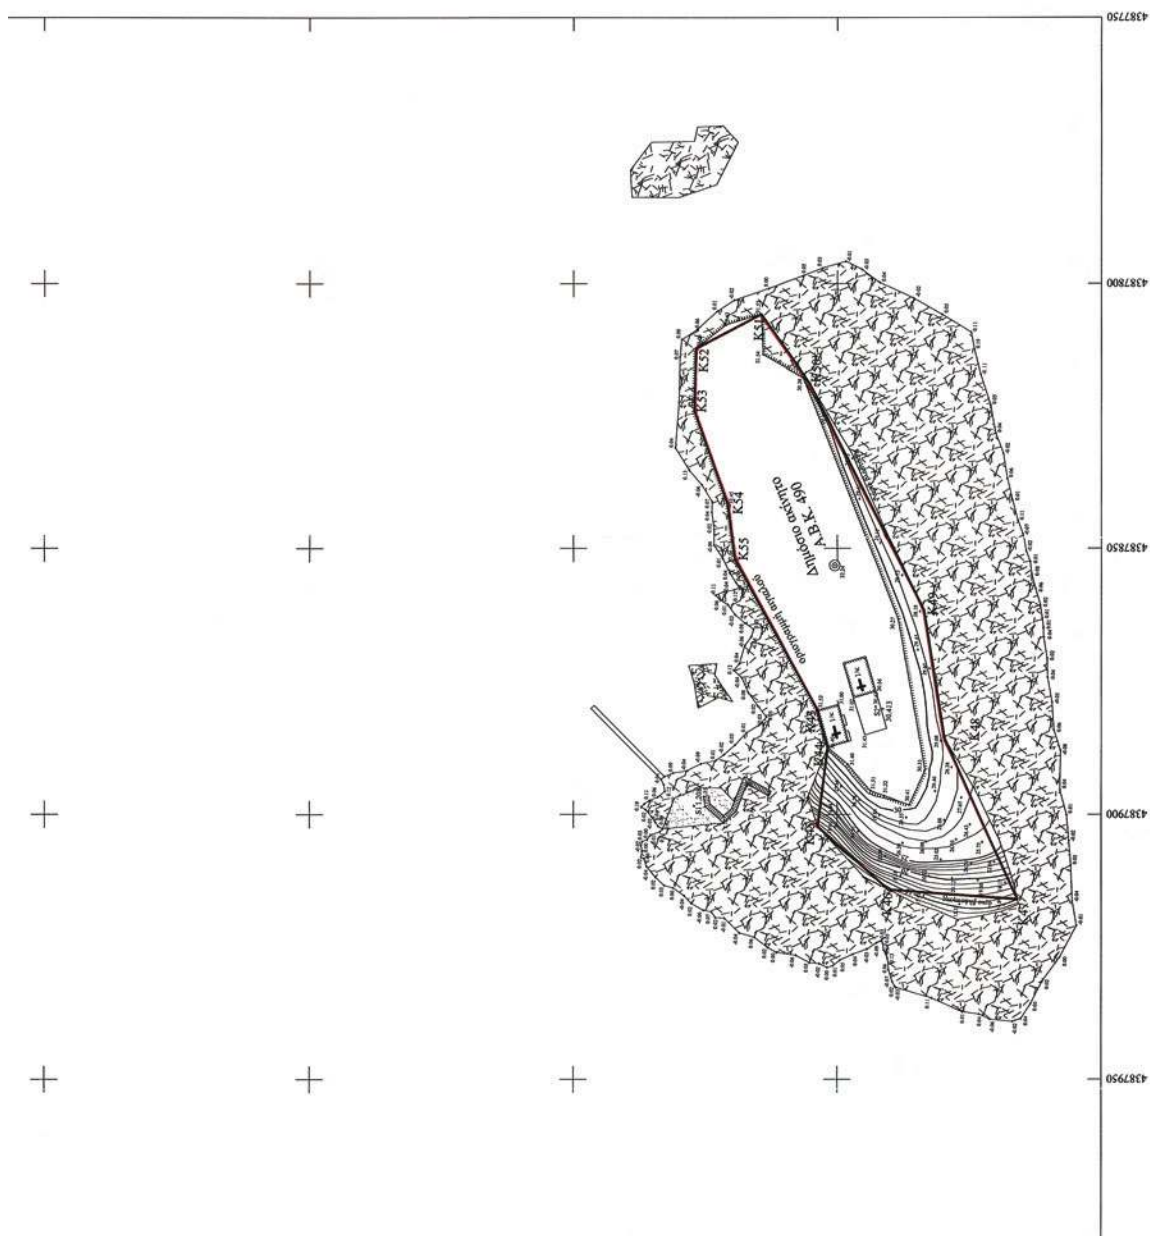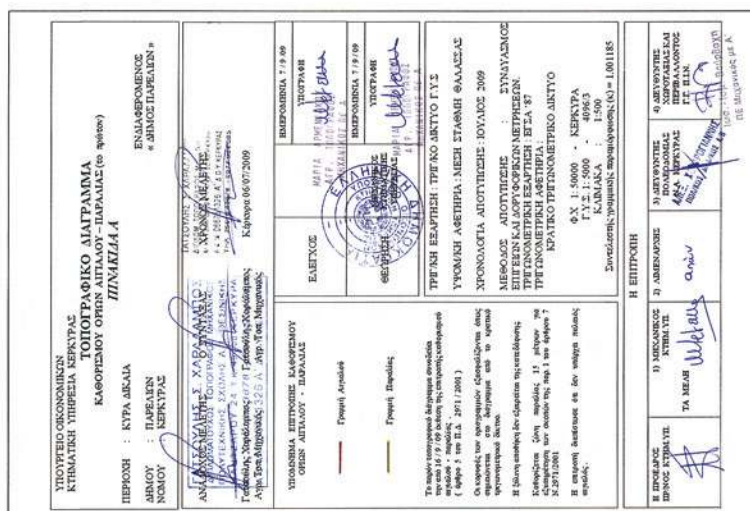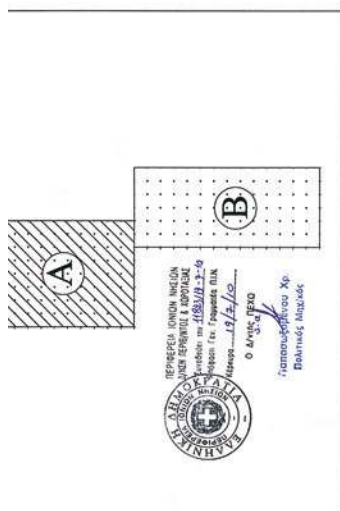

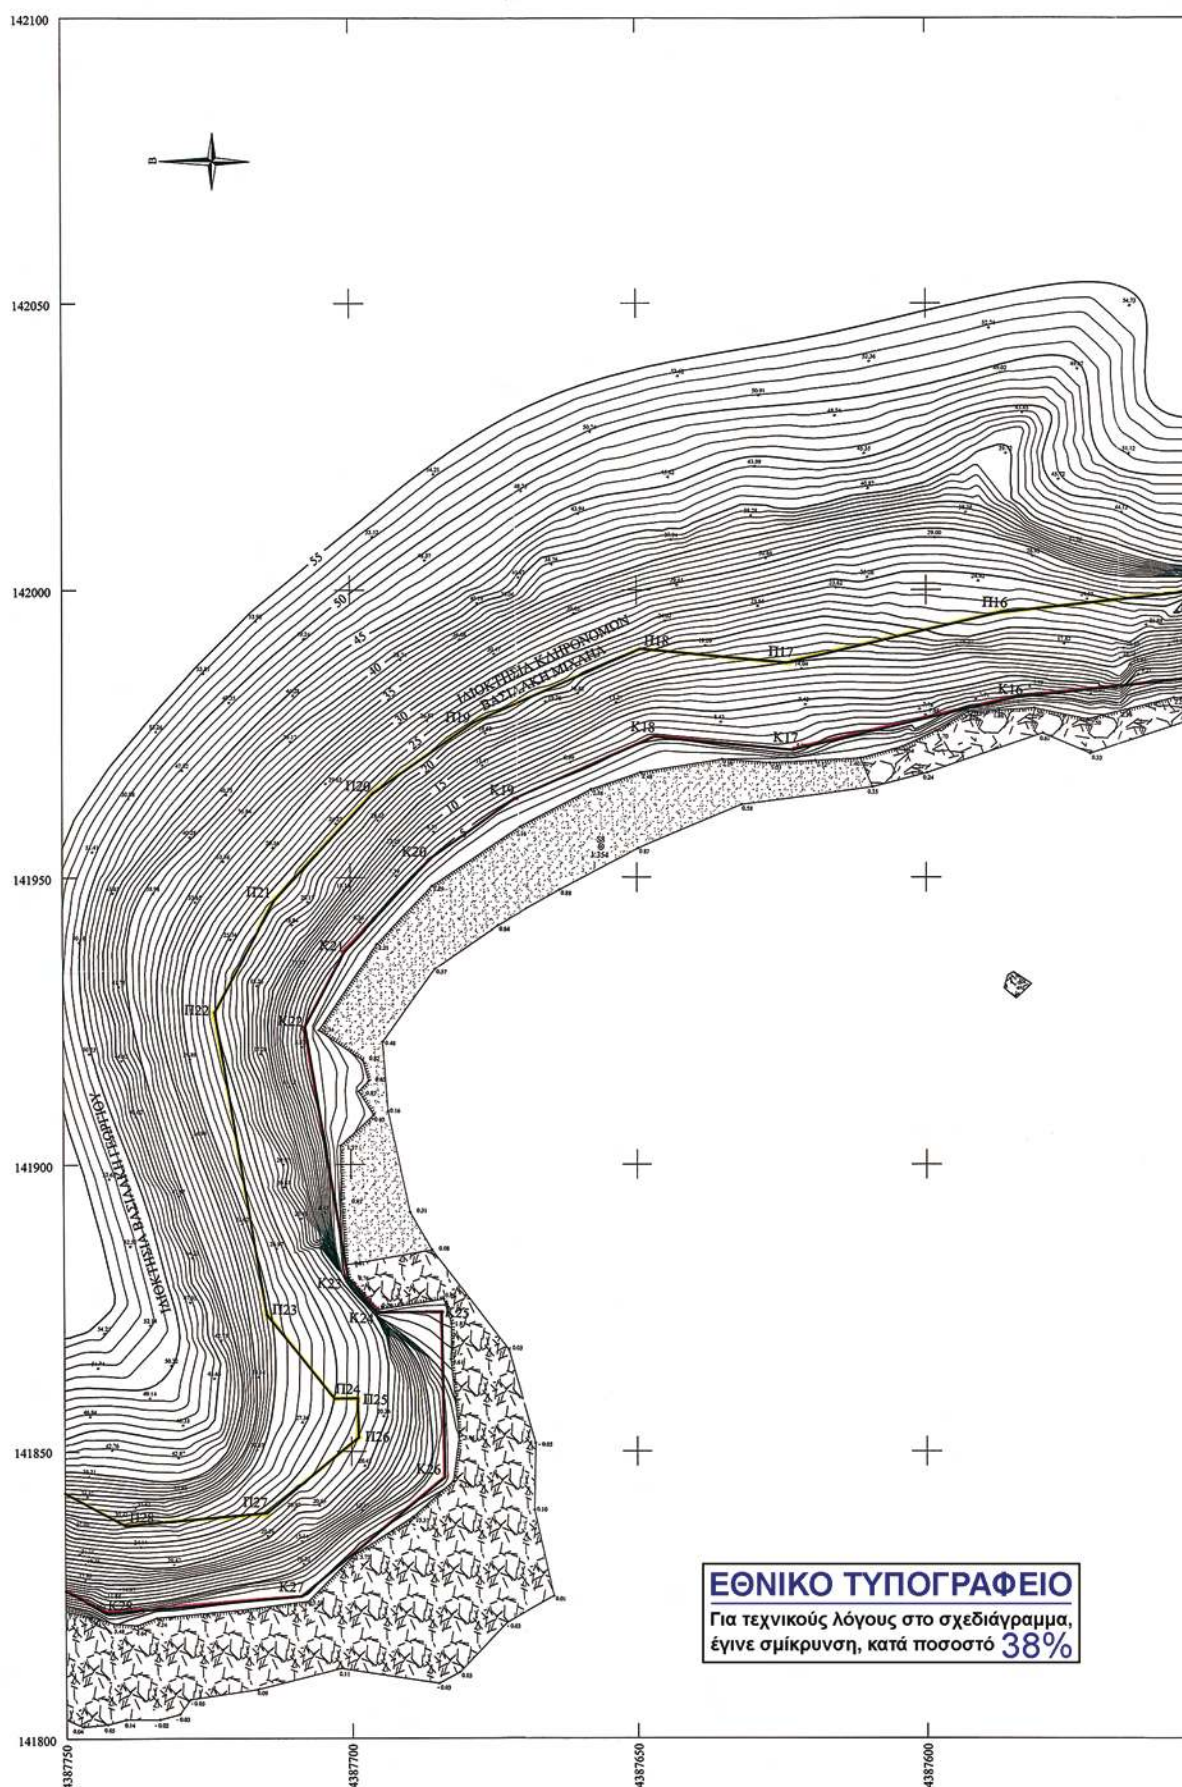

* 0 4 0 0 3 9 9 0 3 0 8 1 0 0 0 1 2 *

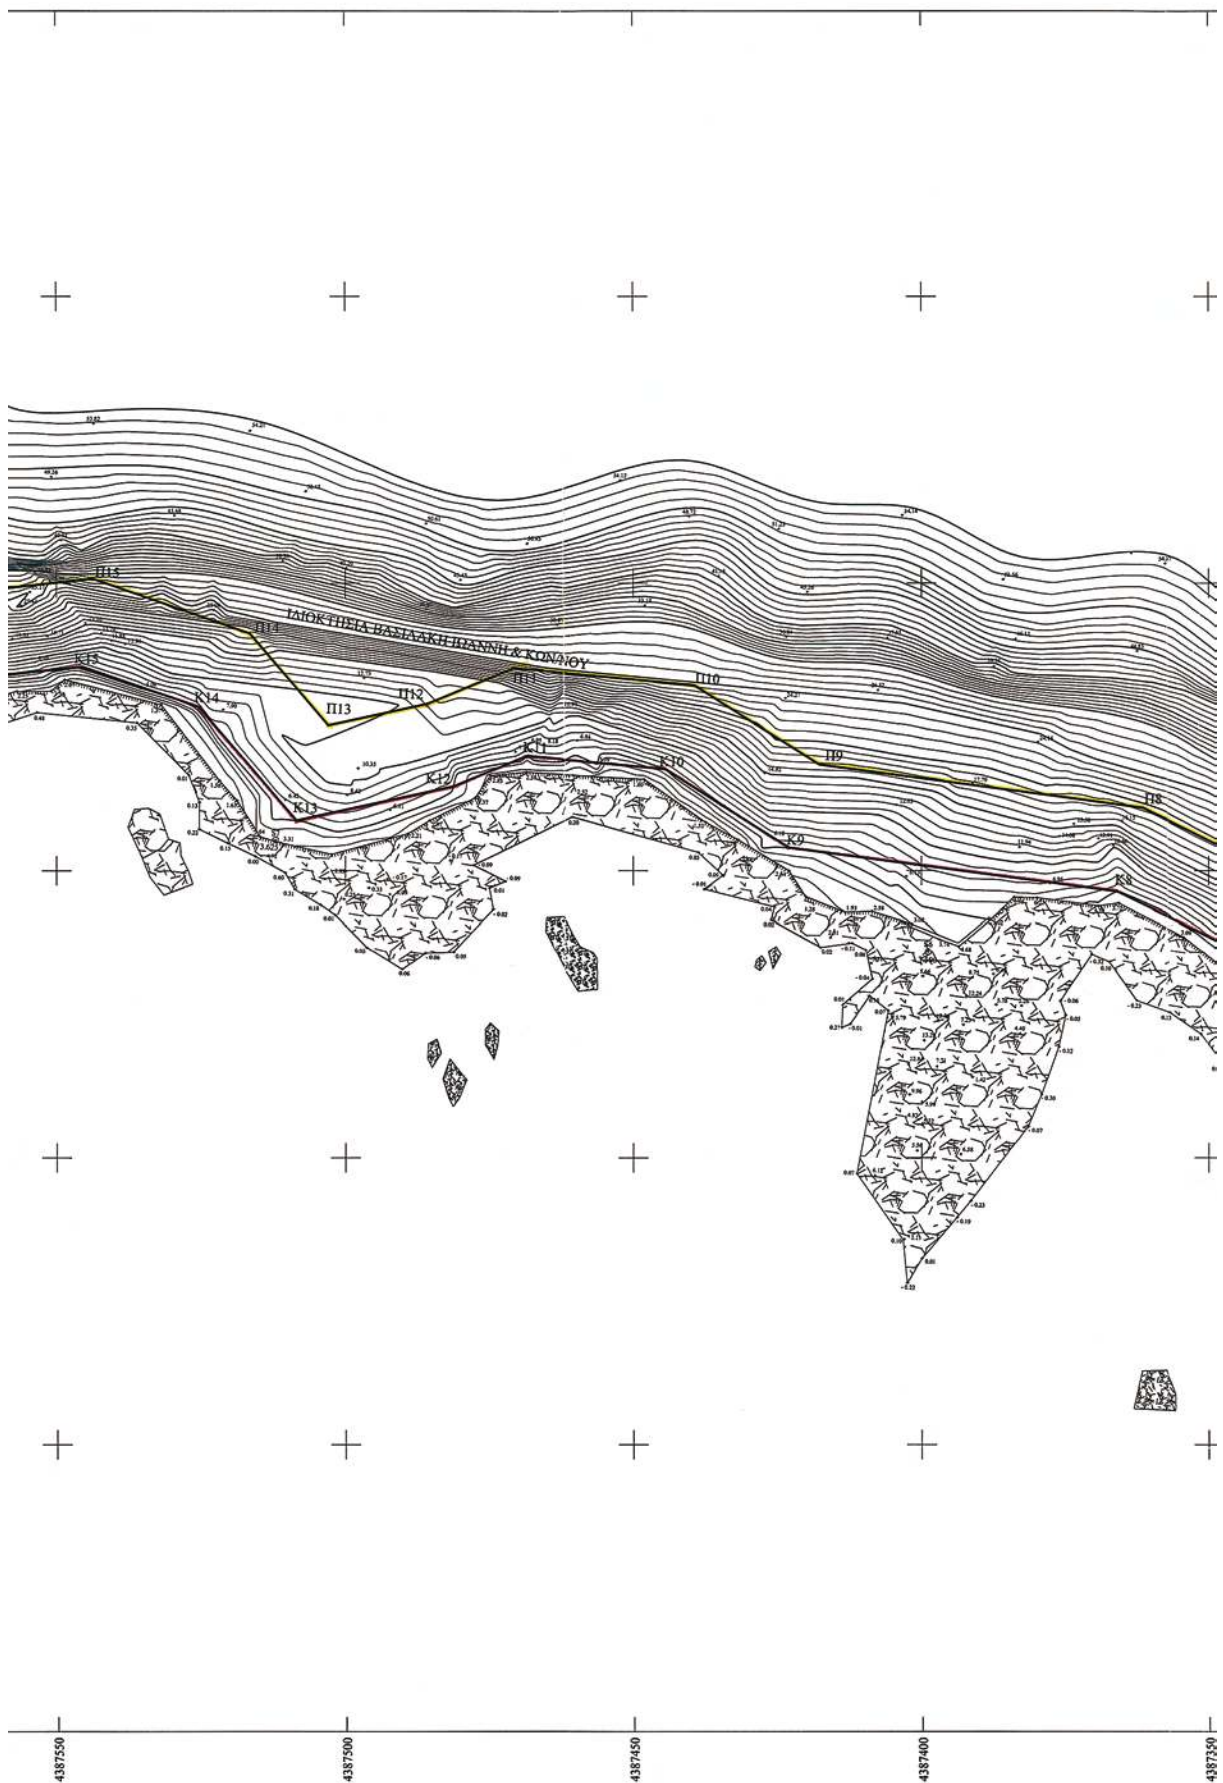

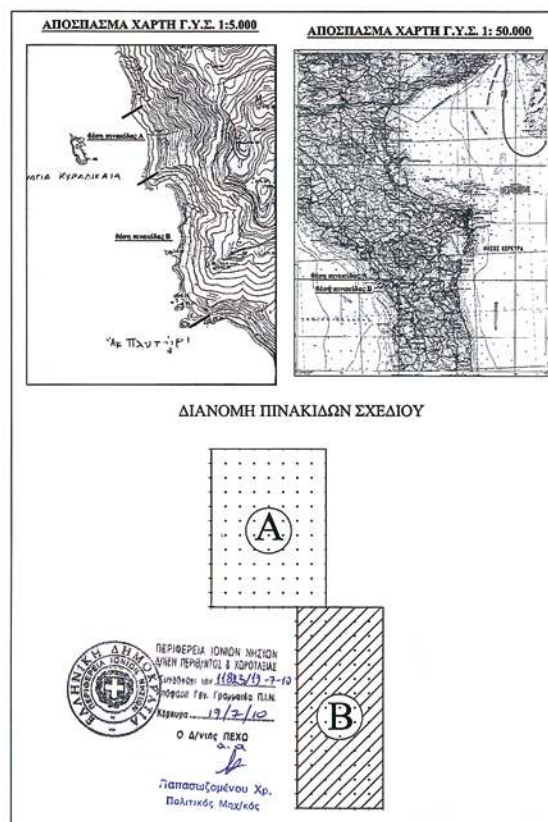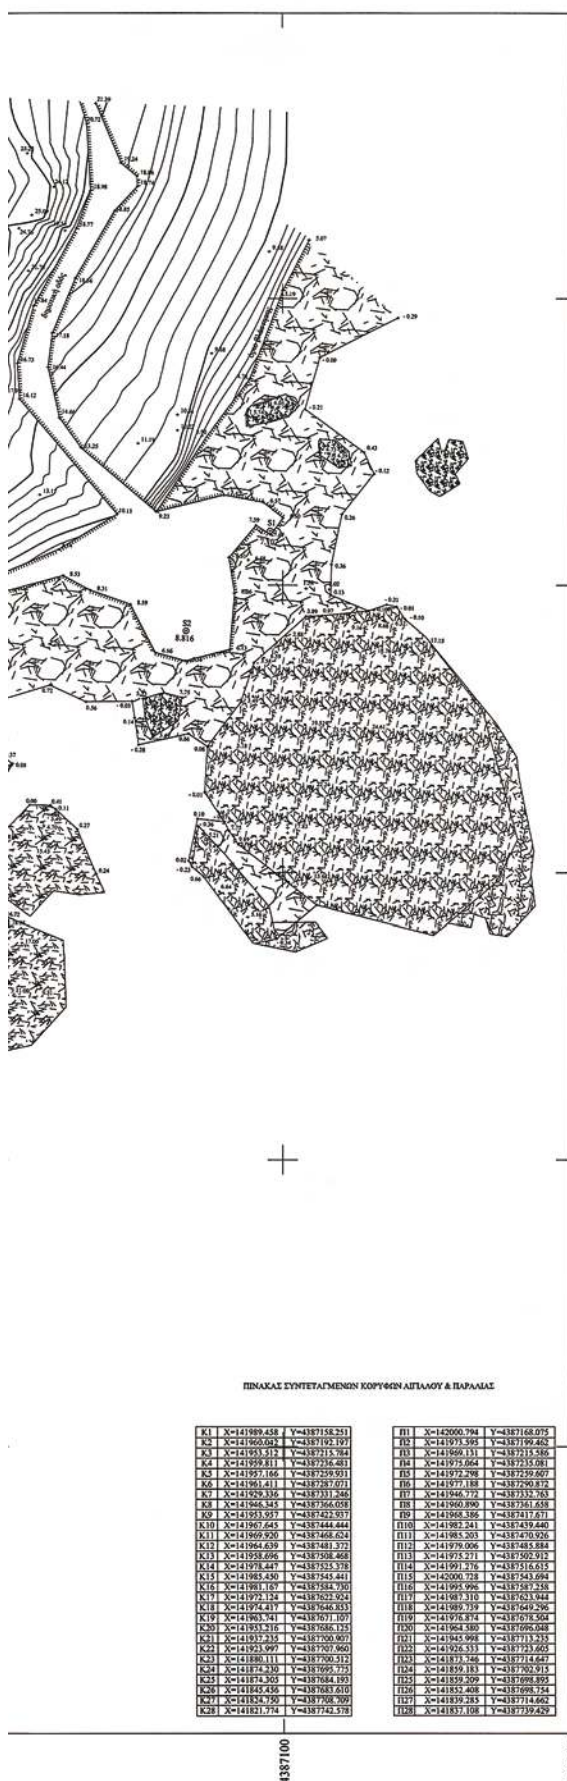

ΥΠΟΥΡΓΕΙΟ ΟΙΚΟΝΟΜΙΚΩΝ ΚΤΗΜΑΤΙΚΗ ΥΠΗΡΕΣΙΑ			
ΠΕΡΙΟΧΗ :	ΝΗΣΟΣ ΠΑΝΑΓΙΑΣ ΚΥΡΑ ΔΙΚΑΙΑΣ - ΑΚΡ. ΠΑΥΤΗΡΙ (ΔΕΧΟΥΜΕΝΟΣ)		
ΔΗΜΟΣ :	ΠΑΡΕΛΙΩΝ		
ΝΟΜΟΣ :	ΚΕΚΥΡΑΣ		
ΥΠΟΜΝΗΜΑ ΕΠΙΤΡΟΠΗΣ ΚΑΘΟΡΙΣΜΟΥ ΟΡΙΩΝ ΑΓΓΛΩΝ - ΠΑΡΑΛΙΑΣ	ΕΛΕΓΧΟΣ	ΗΜΕΡΟΜΗΝΙΑ 7/9/09 ΥΠΟΓΡΑΦΗ ΜΑΡΙΑ ΑΡΧΑΝΤΙΔΟΥ ΤΟΥΤ/ΡΑΔΕΣ ΗΜΕΡΟΜΗΝΙΑ 7/9/09 ΥΠΟΓΡΑΦΗ ΜΑΡΙΑ ΑΡΧΑΝΤΙΔΟΥ ΤΟΥΤ/ΡΑΔΕΣ	
— Γραμμή Αρχαλός — Γραμμή Παρέλιος	 ΘΕΩΡΕΙΤΕ		

ΤΡΙΤΗΝ ΕΞΑΡΤΗΝ: ΤΡΙΤ/ΚΟ ΔΙΚΤΥΟ Γ.Υ.Σ. - Α.Α.Μ. ΥΠΟΜΝΗΜΑ ΕΠΙΤΡΟΠΗΣ: ΜΕΝΤ ΣΑΘΜΗ ΦΑΛΑΣΣΑΣ ΧΡΟΝΟΛΟΓΙΑ ΑΠΟΤΥΠΩΣΗΣ: ΙΟΥΛΙΟΥΣ 2009 ΜΕΘΟΔΟΣ ΑΠΟΤΥΠΩΣΗΣ : ΣΥΝΔΥΑΣΜΟΣ ΕΠΙΓΕΙΝΩΝ ΚΑΙ ΔΟΡΥΦΟΡΙΚΩΝ ΜΕΤΡΗΣΕΩΝ. ΤΡΙΓΩΝΟΜΕΤΡΙΚΗ ΕΞΑΡΤΗΝ: ΕΠΣΑ 87° ΤΡΙΓΩΝΟΜΕΤΡΙΚΗ ΕΠΙΤΡΟΠΗ: ΚΡΑΤΙΚΟ ΤΡΙΓΩΝΟΜΕΤΡΙΚΟ ΔΙΚΤΥΟ Φ.Χ. 1: 50000 - ΚΕΚΥΡΑ Γ.Υ.Σ. 1: 5000 - 40963 ΚΑΙΜΑΚΑ 1: 5000 Συντελεστής γραμμικής παραμόρφωσης (α) = 1,001785			
Η ΕΠΙΤΡΟΠΗ			

ΕΘΝΙΚΟ ΤΥΠΟΓΡΑΦΕΙΟ

ΕΦΗΜΕΡΙΣ ΤΗΣ ΚΥΒΕΡΝΗΣΕΩΣ

ΠΕΡΙΦΕΡΕΙΑΚΑ ΓΡΑΦΕΙΑ ΠΩΛΗΣΗΣ Φ.Ε.Κ.

ΘΕΣΣΑΛΟΝΙΚΗ - Βασ. Όλγας 227	23104 23956	ΚΟΜΟΤΗΝΗ - Δημοκρατίας 1	25310 22858
ΠΕΙΡΑΙΑΣ - Ευρυπίδου 63	210 4135228	ΛΑΡΙΣΑ - Διοικητήριο	2410 597449
ΠΑΤΡΑ - Κορίνθου 327	2610 638109	ΗΡΑΚΛΕΙΟ - Πεδιάδος 2	2810 300781
ΙΩΑΝΝΙΝΑ - Διοικητήριο	26510 87215	ΜΥΤΙΛΗΝΗ - Πλ. Κωνσταντινουπόλεως 1	22510 46654

ΤΙΜΗ ΠΩΛΗΣΗΣ ΦΥΛΛΩΝ ΤΗΣ ΕΦΗΜΕΡΙΔΟΣ ΤΗΣ ΚΥΒΕΡΝΗΣΕΩΣ

Σε έντυπη μορφή:

- Για τα Φ.Ε.Κ. από 1 έως 16 σελίδες σε 1 € προσαυξανόμενη κατά 0,20 € για κάθε επιπλέον οκτασέλιδο ή μέρος αυτού.
- Για τα φωτοαντίγραφα Φ.Ε.Κ. σε 0,15 € ανά σελίδα.

Σε μορφή DVD/CD:

Τεύχος	Ετήσια έκδοση	Τριμηνιαία έκδοση	Μηνιαία έκδοση	Τεύχος	Ετήσια έκδοση	Τριμηνιαία έκδοση	Μηνιαία έκδοση
Α'	150 €	40 €	15 €	Α.Α.Π.	110 €	30 €	-
Β'	300 €	80 €	30 €	Ε.Β.Ι.	100 €	-	-
Γ'	50 €	-	-	Α.Ε.Δ.	5 €	-	-
Υ.Ο.Δ.Δ.	50 €	-	-	Δ.Δ.Σ.	200 €	-	20 €
Δ'	110 €	30 €	-	Α.Ε.-Ε.Π.Ε. και Γ.Ε.Μ.Η.	-	-	100 €

- Η τιμή πώλησης μεμονωμένων Φ.Ε.Κ. σε μορφή cd-rom από εκείνα που διατίθενται σε ψηφιακή μορφή και μέχρι 100 σελίδες, σε 5 € προσαυξανόμενη κατά 1 € ανά 50 σελίδες.
- Η τιμή πώλησης σε μορφή cd-rom/dvd, δημοσιευμάτων μιας εταιρείας στο τεύχος Α.Ε.-Ε.Π.Ε. και Γ.Ε.Μ.Η. σε 5 € ανά έτος.

ΠΑΡΑΓΓΕΛΙΑ ΚΑΙ ΑΠΟΣΤΟΛΗ Φ.Ε.Κ.: Τηλεφωνικά: 210 4071010 - fax: 210 4071010 - internet: <http://www.et.gr>

ΕΤΗΣΙΕΣ ΣΥΝΔΡΟΜΕΣ Φ.Ε.Κ.

Τεύχος	Έντυπη μορφή	Ψηφιακή μορφή	Τεύχος	Έντυπη μορφή	Ψηφιακή μορφή
Α'	225 €	190 €	Α.Ε.Δ.	10 €	Δωρεάν
Β'	320 €	225 €	Α.Ε.-Ε.Π.Ε. και Γ.Ε.Μ.Η.	2.250 €	645 €
Γ'	65 €	Δωρεάν	Δ.Δ.Σ.	225 €	95 €
Υ.Ο.Δ.Δ.	65 €	Δωρεάν	Α.Σ.Ε.Π.	70 €	Δωρεάν
Δ'	160 €	80 €	Ο.Π.Κ.	-	Δωρεάν
Α.Α.Π.	160 €	80 €	Α' + Β' + Δ' + Α.Α.Π.	-	450 €
Ε.Β.Ι.	65 €	33 €			

- Το τεύχος Α.Σ.Ε.Π. (έντυπη μορφή) θα αποστέλλεται σε συνδρομητές ταχυδρομικά, με την επιβάρυνση των 70 €, ποσό το οποίο αφορά τα ταχυδρομικά έξοδα.
- Για την παροχή πρόσβασης μέσω διαδικτύου σε Φ.Ε.Κ. προηγούμενων ετών και συγκεκριμένα στα τεύχη: α) Α, Β, Δ, ΑΑΠ, ΕΒΙ.Ι. και Δ.Δ.Σ., η τιμή προσαυξάνεται, πέραν του ποσού της ετήσιας συνδρομής του 2007, κατά 40 € ανά έτος και ανά τεύχος και β) για το τεύχος Α.Ε.-Ε.Π.Ε. & Γ.Ε.Μ.Η. κατά 60 € ανά έτος παλαιότητας.

- Η καταβολή γίνεται σε όλες τις Δημόσιες Οικονομικές Υπηρεσίες (Δ.Ο.Υ.). Το πρωτότυπο διπλότυπο (έγγραφο αριθμ. πρωτ. 9067/28.2.2005 2η Υπηρεσία Επιτρόπου Ελεγκτικού Συνεδρίου) με φροντίδα των ενδιαφερομένων, πρέπει να αποστέλλεται ή να κατατίθεται στο Εθνικό Τυπογραφείο (Καποδιστρίου 34, Τ.Κ. 104 32 Αθήνα).
- Σημειώνεται ότι φωτοαντίγραφα διπλοτύπων, ταχυδρομικές Επιταγές για την εξόφληση της συνδρομής, δεν γίνονται δεκτά και θα επιστρέφονται.
- Οι οργανισμοί τοπικής αυτοδιοίκησης, τα νομικά πρόσωπα δημοσίου δικαίου, τα μέλη της Ένωσης Ιδιοκτητών Ημερησίου Τύπου Αθηνών και Επαρχίας, οι τηλεοπτικοί και ραδιοφωνικοί σταθμοί, η Ε.Σ.Η.Ε.Α, τα τριτοβάθμια συνδικαλιστικά Όργανα και οι τριτοβάθμιες επαγγελματικές ενώσεις δικαιούνται έκπτωσης πενήντα τοις εκατό (50%) επί της ετήσιας συνδρομής (τρέχον έτος + παλαιότητα).
- Το ποσό υπέρ Τ.Α.Π.Ε.Τ. [5% επί του ποσού συνδρομής (τρέχον έτος + παλαιότητα)], καταβάλλεται ολόκληρο (Κ.Α.Ε. 3512) και υπολογίζεται πριν την έκπτωση.
- Στην Ταχυδρομική συνδρομή του τεύχους Α.Σ.Ε.Π. δεν γίνεται έκπτωση.

Πληροφορίες για δημοσιεύματα που καταχωρούνται στα Φ.Ε.Κ. στο τηλ.: 210 527900.

Φωτοαντίγραφα παλαιών Φ.Ε.Κ.: Μάρνη 8, τηλ.: 210 8220885, 210 8222924, 210 5279050.

Οι πολίτες έχουν τη δυνατότητα ελεύθερης ανάγνωσης των δημοσιευμάτων που καταχωρούνται σε όλα τα τεύχη της Εφημερίδας της Κυβερνήσεως πλην εκείνων που καταχωρούνται στο τεύχος Α.Ε.-Ε.Π.Ε. από την ιστοσελίδα του Εθνικού Τυπογραφείου (www.et.gr)

ΟΙ ΥΠΗΡΕΣΙΕΣ ΕΞΥΠΗΡΕΤΗΣΗΣ ΠΟΛΙΤΩΝ ΛΕΙΤΟΥΡΓΟΥΝ ΚΑΘΗΜΕΡΙΝΑ ΑΠΟ 08:00 ΜΕΧΡΙ 13:00



* 0 4 0 0 3 9 9 0 3 0 8 1 0 0 1 2 *

ΑΠΟ ΤΟ ΕΘΝΙΚΟ ΤΥΠΟΓΡΑΦΕΙΟ

ΚΑΠΟΔΙΣΤΡΙΟΥ 34 * ΑΘΗΝΑ 104 32 * ΤΗΛ. 210 52 79 000 * FAX 210 52 21 004
ΗΛΕΚΤΡΟΝΙΚΗ ΔΙΕΥΘΥΝΣΗ: <http://www.et.gr> — e-mail: webmaster.et@et.gr