



ΕΦΗΜΕΡΙΣ ΤΗΣ ΚΥΒΕΡΝΗΣΕΩΣ

ΤΗΣ ΕΛΛΗΝΙΚΗΣ ΔΗΜΟΚΡΑΤΙΑΣ

ΤΕΥΧΟΣ ΤΕΤΑΡΤΟ

Αρ. Φύλλου 414

30 Αυγούστου 2010

ΠΕΡΙΕΧΟΜΕΝΑ

ΑΠΟΦΑΣΕΙΣ

Μερική ανάκληση της υπ' αριθμ. Δ/345786/05.10.89 απόφασης Νομάρχης Πειραιά κήρυξης ευρύτερης έκτασης ως αναδασωτέας, για τμήμα εμβαδού 19,501 στρ. στη θέση «Κουταλού» του Δήμου Αίγινας της Νομαρχίας Πειραιά. 1

Καθορισμός των οριογραμμών του αιγιαλού και της παραλίας, στην περιοχή «Όρμος Καρούμπες» και συγκεκριμένα στις θέσεις «Σχοινιά», «Αγριλούς», «Πατέλα» και «Καλόπαπα» Παλαικάστρου του Δήμου Ιτάνου Νομού Λασιθίου. 2

ΑΠΟΦΑΣΕΙΣ

Αριθμ. 1545 (1)
Μερική ανάκληση της υπ' αριθμ. Δ/345786/05.10.89 απόφασης Νομάρχης Πειραιά κήρυξης ευρύτερης έκτασης ως αναδασωτέας, για τμήμα εμβαδού 19,501 στρ. στη θέση «Κουταλού» του Δήμου Αίγινας της Νομαρχίας Πειραιά.

Ο ΓΕΝΙΚΟΣ ΓΡΑΜΜΑΤΕΑΣ ΠΕΡΙΦΕΡΕΙΑΣ ΑΤΤΙΚΗΣ

Σύμφωνα με:

1. Τις διατάξεις του άρθρου 24, παρ. 1 και 117 παρ. 3 του Συντάγματος του 1975.

2. Τις διατάξεις του Ν. 3200/1955 «περί διοικητικής αποκεντρώσεως» όπως τροποποιήθηκε και συμπληρώθηκε μεταγενέστερα με τον Ν.Δ. 532/70.

3. Το άρθρο 6 του Ν. 2503/1997 «περί διοίκησης, οργάνωσης, στελέχωσης της Περιφέρειας κ.λπ.».

4. Τις διατάξεις του άρθρου 44 του Ν. 998/79 «περί προστασίας Δασών κ.λπ.».

5. Τις υπ' αριθμ. 160417/1180/08.07.80 και 182417/2049/24.09.80 και 114959/855πε/12.01.00 διαταγές του Υπουργείου Γεωργίας.

6. Το άρθρο 21, παρ. 2 του Ν. 3208/03 «περί προστασίας δασικών οικοσυστημάτων κ.λπ.».

7. Τον Ν. 1734/1987 (ΦΕΚ 189/Α'/26.10.87) «περί βοσκότοπων και ρύθμισης ζητημάτων κ.λπ.».

8. Τον Ν. 3147/2003 (ΦΕΚ 135/Α'/05.06.03) «περί ρύθμισης θεμάτων αγροτικής γης κ.λπ.».

9. Την υπ' αριθμ. οικ. 6413/29.05.08 απόφαση Γενικού Γραμματέα Περιφέρειας Αττικής «περί μεταβίβασης αρμοδιοτήτων και εξουσία υπογραφής κ.λπ.».

10. Την υπ' αριθμ. Δ/345786/05.10.89 (ΦΕΚ 659/Δ'/17.10.89) απόφαση Νομάρχης Πειραιά, σύμφωνα με την οποία κηρύχθηκε αναδασωτέα ευρύτερη έκταση εμβαδού 343 στρ., για τμήμα της οποίας προτείνεται η ανάκληση της αναδάσωσης.

11. Την υπ' αριθμ. 4111/08.06.04 πρόταση του αρμοδίου Δασαρχείου Πειραιά με την οποία αναφέρεται ότι το τμήμα εμβαδού 19,501 στρ. περιλαμβάνεται στην 6949/15.11.99 πράξη Χαρακτηρισμού του Δασάρχης Πειραιά. Σύμφωνα με την υπ' αριθμ. 25/2002 απόφαση της Α/θμιας Ε.Ε.Δ.Α. Πειραιά, επί αντιρρήσεων κατά της ως άνω πράξης, το τμήμα αυτό χαρακτηρίστηκε ως μη δασική έκταση της παρ. 6α του άρθρου 3 του Ν. 998/79 και με το 3119/25.07.2003 έγγραφο της Δ/νσης Δασών Πειραιά η εν λόγω απόφαση της Α/θμιας Ε.Ε.Δ.Α.Π. κατέστη τελεσίδικη και για τον λόγο αυτό προτείνεται η ανάκληση της αναδάσωσης του τμήματος αυτού.

12. Τις διατάξεις του αρθρ. 36, παρ. 3, του Ν. 3698/08 (ΦΕΚ 198/Α'/02.10.08), σύμφωνα με τις οποίες όταν ανακαλείται πράξη κηρύξεως έκτασης αναδασωτέας για οποιαδήποτε πραγματική ή νομική αιτία, απαιτείται απόφαση της Α/θμιας Επιτροπής του αρθρ. 10, Ν. 998/79, επί της πρότασης της οικείας Δασικής Υπηρεσίας.

13. Την υπ' αριθμ. 97870/2248/07.05.09 δ/γή του Υπουργείου Αγροτικής Ανάπτυξης και Τροφίμων, «περί οδηγιών εφαρμογής του αρθρ. 36 Ν. 3698/08».

14. Την υπ' αριθμ. 37/2009 απόφαση της Α/θμιας Ε.Ε.Δ.Α. Πειραιά η οποία συμφωνεί με την υπ' αριθμ. 4111/08.06.04 πρόταση Δασαρχείου Πειραιά περί μερικής

ανάκλησης της Δ/345786/05.10.89 (ΦΕΚ 659/Δ'/17.10.89) απόφασης Νομάρχης Πειραιά κήρυξης έκτασης αναδασωτέας, για τμήμα εμβαδού 19,501 στρ., αποφασίζουμε:

Ανακαλούμε μερικώς την Δ/345786/05.10.89 (ΦΕΚ 659/Δ'/17.10.89) απόφαση Νομάρχης Πειραιά κήρυξης ευρύτερης έκτασης ως αναδασωτέας, που βρίσκεται στη θέση «Κουταλού» του Δήμου Αίγινας, για τμήμα εμβαδού 19,501 στρ. (δεκαεννέα στρεμμάτων και πεντακοσίων ενός χιλιοστών του στρέμματος) που απεικονίζεται με στοιχεία: Α, Β, Γ, Δ, Ε, Ζ, Η, Θ, Ι, Κ, Λ, Μ, Ν, Α στο από 22/04/10 τοπογραφικό διάγραμμα κλίμακας 1:2000 του Δασαρχείου Πειραιά και με στοιχεία 1, 2, 3, 4, 5, 6, 7, 8, 9, 10, 11, 1 στο απόσπασμα Φ.Χ. της Γ.Υ.Σ. 6472/5 κλίμακας

1:5000, που συνοδεύουν την παρούσα, σύμφωνα με το πιο πάνω σκεπτικό.

Η συνολική αυτή έκταση ορίζεται ως εξής:

Ανατολικά: με μη δασική έκταση και αναδασωτέα έκταση

Δυτικά: με μη δασική έκταση

Βόρεια: με αναδασωτέα έκταση

Νότια: με αναδασωτέα έκταση

Η απόφαση αυτή να δημοσιευθεί στην Εφημερίδα της Κυβερνήσεως.


Πειραιάς, 28 Ιουλίου 2010

Ο Γενικός Γραμματέας Περιφέρειας
ΗΛΙΑΣ ΛΙΑΚΟΠΟΥΛΟΣ

ΤΟΠΟΓΡΑΦΙΚΟ ΔΙΑΓΡΑΜΜΑ

..... έκτασης που..... υπήρχε..... αναδασωτέα..... από..... κυριότητα..... επί.....
 με..... Δ/345786/5-10-89..... αλφάβητα..... και..... προτείνεται η..... άρση..... αναδάσωσης.....
 ΘΕΣΗ: «Κουταλάκι»..... Αίγινας..... Εμβαδόν..... 19.501,00 τ.μ.....

Κλίμακα: 1: 2.000

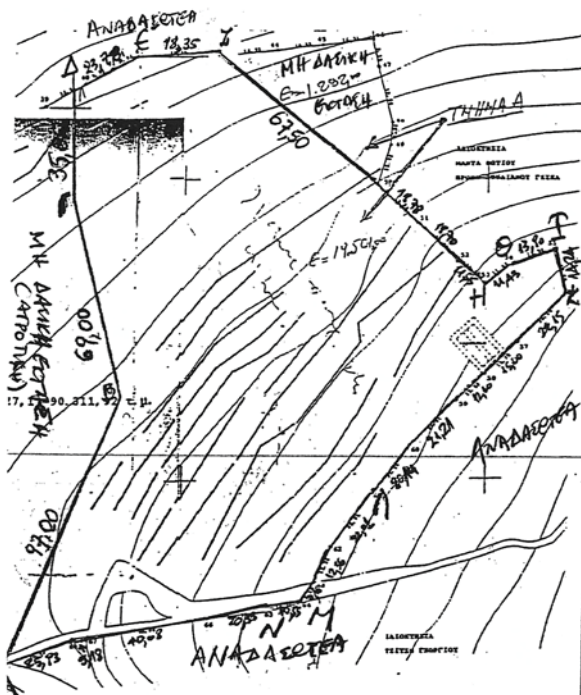


Α,Β,Γ,Δ,Ε,Ζ,Η,Θ,Ι,Κ,Λ,Μ,Ν,Α: έκταση
 εμβαδού 19.501,00τ.μ. που
 προτείνεται για άρση αναδάσωσης.

ΑΠΟΣΠΑΣΜΑ ΧΑΡΤΗ Γ.Υ.Σ. κλ. 1:5000

Αρ. Πινακίδας..... 6472/5.....

στο οποίο φαίνεται η θέση της έκτασης

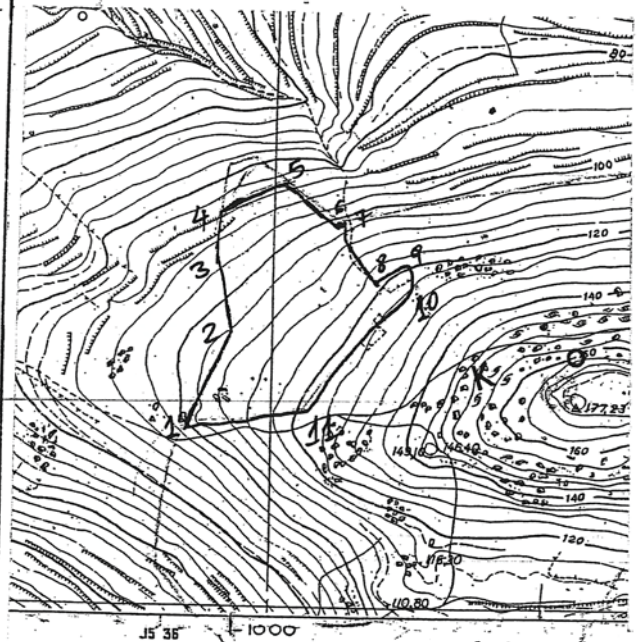

1,2,3,4,5,6,7,8,9,10,11,1: έκταση
 εμβαδού 19.501,00τ.μ. που
 προτείνεται για άρση αναδάσωσης.

Το παρόν θεωρείται και επισυνάπτεται στην υπ' αριθμ. 4111/8-6-04 πρότασή μας

ΠΕΙΡΑΙΑΣ 28-4-10 ΠΕΙΡΑΙΑΣ 28-4-2010 ΠΕΙΡΑΙΑΣ 26-12-10
 Ο ΣΥΝΤΑΚΤΗΣ Ο ΔΑΣΑΡΧΗΣ α.α. Δ. Η ΠΕΡΙΦΕΡΕΙΑ ΑΤΤΙΚΗΣ
 ΓΕΩΡΓΙΟΣ ΒΑΣΙΛΟΠΟΥΛΟΣ ΤΕΡΕΣΑ Χ. ΠΑΝΑΓΙΩΤΑ
 ΔΑΣΟΛΟΓΟΣ ΔΑΣΟΛΟΓΟΣ
 ΕΛΛΗΝΙΚΗ ΔΗΜΟΚΡΑΤΙΑ
 ΥΠΟΥΡΓΕΙΟ ΠΕΡΙΒΑΛΛΟΝΤΟΣ ΚΑΙ ΦΥΣΙΚΗΣ ΚΑΛΩΝΙΑΣ
 ΓΕΝΙΚΗ ΔΙΕΥΘΥΝΣΗ ΔΑΣΩΝ
 ΔΙΕΥΘΥΝΣΗ ΔΑΣΩΝ ΑΤΤΙΚΗΣ
 ΑΝΤΙΔΙΕΥΘΥΝΤΗΣ
 Νάκος
 Λόγος

Ανηκει αναπόσπαστα στην υπ' αριθμ. 1545/2010
 Απόφαση του Γενικού Γραμματέα Περιφέρειας Αττικής
 Αθήνα 28-7-10
 Ο
 ΓΕΝΙΚΟΣ ΓΡΑΜ. ΠΕΡ. ΑΤΤΙΚΗΣ

ΗΛΙΑΣ ΛΙΑΚΟΠΟΥΛΟΣ

ΕΘΝΙΚΟ ΤΥΠΟΓΡΑΦΕΙΟ

Για τεχνικούς λόγους στο σχεδιάγραμμα,
 έγινε σμίκρυνση, κατά ποσοστό 79%

Αριθμ. 14454

(2)

Καθορισμός των οριογραμμών του αιγιαλού και της παραλίας, στην περιοχή «Όρμος Καρούμπες» και συγκεκριμένα στις θέσεις «Σχοινιά», «Αγριλούς», «Πατέλα» και «Καλόπαπα» Παλαικάστρου του Δήμου Ιτάνου Νομού Λασιθίου.

Ο ΓΕΝΙΚΟΣ ΓΡΑΜΜΑΤΕΑΣ
ΠΕΡΙΦΕΡΕΙΑΣ ΚΡΗΤΗΣ

Έχοντας υπόψη:

1. Τις διατάξεις του Ν. 2971/2001 (ΦΕΚ 285/Α'/19.12.2001), «περί αιγιαλού και παραλίας», και ιδίως των άρθρων 3 και 5.

2. Τις διατάξεις του Ν.Δ. 439/1970, «περί συμπληρώσεως των διατάξεων περί αιγιαλού».

3. Τις διατάξεις των παρ. 2 και 6 του άρθρου 1 του Ν. 2503/1997 Διοίκηση, Οργάνωση, Στελέχωση της Περιφέρειας, ρύθμιση θεμάτων για την Τοπική Αυτ/ση και άλλες διατάξεις (ΦΕΚ 107 Α').

4. Την υπ' αριθμ. 1063649/790/Α0006/03.08.2004 απόφαση του Υπουργού Οικονομίας & Οικονομικών περί «καταγραφή διοικητική κωδικοποίηση» των αρμοδιοτήτων σε θέματα Υπηρεσιών του Υπουργείου Οικονομίας και Οικονομικών, που περιέχονται στους Γεν. Γραμματείς Περιφερειών, κατά τις διατάξεις της παρ. 21 του άρθρου 46 του Ν. 3220/04 (ΦΕΚ 15/Α'/28.01.2004).

5. Την υπ' αριθμ. 37930/Δ10Ε/1264/14.10.2005 (ΦΕΚ 1432/Β'/05) Κ.Υ.Α. του Πρωθυπουργού και του Υπουργού Οικονομίας & Οικονομικών για τον καθορισμό αρμοδιοτήτων των Υφυπουργών Οικονομίας & Οικονομικών.

6. Την από 15/10/2008 αίτηση της «ΗΛΙΟΣ ΙΤΑΝΟΥ Α.Ε.», με την οποία ζητείται ο καθορισμός των οριογραμμών του αιγιαλού και της παραλίας στην εν λόγω περιοχή.

7. Την από 2 Νοεμβρίου 2009, έκθεση της επιτροπής για τον καθορισμό των οριογραμμών του αιγιαλού και της παραλίας, στην περιοχή «Όρμος Καρούμπες» και συγκεκριμένα στις θέσεις «Σχοινιά», «Αγριλούς», «Πατέλα» και «Καλόπαπα» Παλαικάστρου του Δήμου Ιτάνου Νομού Λασιθίου καθώς και το τοπογραφικό - υψομετρικό - κτηματολογικό διάγραμμα που συνέταξε το Νοέμβριο του 2009, ο Τιμολέων Μπουνιάς, διπλωματούχος Αγρονόμος-Τοπογράφος Μηχανικός, σε πέντε (5) πινακίδες και σε κλίμακα 1:500, το οποίο ελέγχθηκε για την ακρίβεια της αποτύπωσης στις 02/11/2009 απ' τον Τοπογράφο Μηχανικό Τ.Ε. Στάμο Κωνσταντίνο, υπάλληλο της Κτηματικής Υπηρεσίας Λασιθίου και θεωρήθηκε την ίδια ημερομηνία απ' την Μαυροειδή Μαρία, Προϊσταμένη της ίδιας Υπηρεσίας.

8. Το υπ' αριθμ. Φ544.5/354/10/Σ. 6276/18.05.2010 έγγραφο του Γεν. Επιτελείου Ναυτικού με το οποίο συμφωνεί με τις οριογραμμές του αιγιαλού και της παραλίας, όπως τις έχει προτείνει η αρμόδια επιτροπή, αποφασίζουμε:

Επικυρώνουμε την από 2 Νοεμβρίου 2009 έκθεση, της κατά το άρθρο 3 του Ν. 2971/2001 αρμόδιας επιτροπής περί χάραξης των οριογραμμών του αιγιαλού και της παραλίας, στην περιοχή «Όρμος Καρούμπες» και συγκεκριμένα στις θέσεις «Σχοινιά», «Αγριλούς», «Πατέλα» και «Καλόπαπα» Παλαικάστρου του Δήμου Ιτάνου Νομού Λασιθίου καθώς και το τοπογραφικό - υψομετρικό - κτηματολογικό διάγραμμα που συνέταξε το Νοέμβριο του 2009, ο Τιμολέων Μπουνιάς, διπλωματούχος Αγρονόμος-Τοπογράφος Μηχανικός, σε πέντε (5) πινακίδες και σε κλίμακα 1:500, το οποίο ελέγχθηκε για την ακρίβεια

της αποτύπωσης στις 02/11/2009 απ' τον Τοπογράφο Μηχανικό Τ.Ε. Στάμο Κωνσταντίνο, υπάλληλο της Κτηματικής Υπηρεσίας Λασιθίου και θεωρήθηκε την ίδια ημερομηνία απ' την Μαυροειδή Μαρία, Προϊσταμένη της ίδιας Υπηρεσίας.

Στο τοπογραφικό αυτό διάγραμμα καθορίζεται:

1) Η οριογραμμή του αιγιαλού με κόκκινη συνεχή πολυγωνική γραμμή, με στοιχεία: 1, 2, 3, 4, 5, 6, 7, 8, 9, 10... 50, 51, 52, 53, 54, 55, 56, 57, 58.

2) Η οριογραμμή της παραλίας με κίτρινη συνεχή πολυγωνική γραμμή, με στοιχεία: 1', 2', 3', 4', 5', 6', 7', 8', 9', 10'... 50', 51', 52', 53', 54', 55', 56', 57', 58'

και σε απόσταση δέκα (10,00) μέτρων απ' την γραμμή του αιγιαλού, για την εξυπηρέτηση των σκοπών της παραγράφου 2, του άρθρου 1, του Ν. 2971/2001.

● Δεν υπάρχουν κτίσματα ή κατασκευές στη ζώνη της παραλίας.

● Η Επιτροπή αποφαινεται πως δεν υφίσταται παλαιός αιγιαλός στην περιοχή.

● Οι κορυφές των οριογραμμών του αιγιαλού και της παραλίας είναι εξαρτημένες από το Κρατικό Δίκτυο, στο Γεωδαιτικό Σύστημα Συντεταγμένων της προβολής ΕΓΣΑ '87, του Datum GRS 80.

Οι συντεταγμένες αυτές, σημειώνονται σε πίνακα στο τοπογραφικό διάγραμμα.

Η απόφαση αυτή μαζί με την έκθεση της επιτροπής και το τοπογραφικό διάγραμμα να δημοσιευθούν στην Εφημερίδα της Κυβερνήσεως.

Ηράκλειο, 29 Ιουλίου 2010

Ο Γενικός Γραμματέας Περιφέρειας
ΣΕΡΑΦΕΙΜ ΤΣΟΚΑΣ

ΕΚΘΕΣΗ ΕΠΙΤΡΟΠΗΣ
ΓΙΑ ΤΟΝ ΚΑΘΟΡΙΣΜΟ ΤΩΝ ΟΡΙΟΓΡΑΜΜΩΝ
ΤΟΥ ΑΙΓΙΑΛΟΥ ΚΑΙ ΤΗΣ ΠΑΡΑΛΙΑΣ

στην περιοχή «Όρμος Καρούμπες» και συγκεκριμένα στις θέσεις «Σχοινιά», «Αγριλούς», «Πατέλα» και «Καλόπαπα» Παλαικάστρου του Δήμου Ιτάνου του Νομού Λασιθίου.

Σήμερα, Δευτέρα 2 Νοεμβρίου 2009, οι κάτωθι:

Χριστοφίδη Μαρία, αναπληρώτρια Προϊσταμένη της Κτηματικής Υπηρεσίας Λασιθίου, ως Πρόεδρος της επιτροπής και οι:

1. Πάγκαλος Ιωάννης, Διευθυντής της Δ/σης Πολεοδομικών Εφαρμογών της Νομαρχιακής Αυτοδιοίκησης Λασιθίου,

2. Στάμος Κωνσταντίνος, Τοπογράφος Μηχανικός Τ.Ε., υπάλληλος της Κτηματικής Υπηρεσίας Λασιθίου,

3. Αντωνάκης Εμμανουήλ, Υποπλοίαρχος Λ.Σ., αναπληρωτής του Λιμενάρχη του Υ/Χ Σητείας,

4. Μαυράκης Εμμανουήλ, Διευθυντής της ΔΙ.Π.Ε.ΧΩ. της Γενικής Γραμματείας της Περιφέρειας Κρήτης, ο οποίος δεν προσήλθε αν και προσκλήθηκε, ως μέλη,

αποτελούντες την επιτροπή καθορισμού οριογραμμών αιγιαλού, παραλίας και παλαιού αιγιαλού, όπως προβλέπεται από το αρ. 3 του Ν. 2971/2001, που συγκροτήθηκε με την υπ' αριθμ. 154/16.01.09 απόφαση του Γενικού Γραμματέα της Περιφέρειας Κρήτης, μεταβήκαμε επιτόπου, στην περιοχή «Όρμος Καρούμπες» και συγκεκριμένα στις

θέσεις «Σχοινιά», «Αγριλούς», «Πατέλα» και «Καλόπαπα» Παλαικάστρου του Δήμου Ιτάνου του Νομού Λασιθίου και αφού λάβαμε υπόψιν:

1. Τις σχετικές διατάξεις του Ν. 2971/2001 (ΦΕΚ 285/Α'/19.12.2001), «περί αιγιαλού, παραλίας και άλλες διατάξεις».

2. Το υπ' αριθμ. 1008244/857/Β0010/11.03.2002 έγγραφο του Υπουργείου Οικονομίας και Οικονομικών, με το οποίο παρέχονται διευκρινίσεις για το Ν. 2971/2001.

3. Την από 15/10/2008 αίτηση της εταιρείας «ΗΛΙΟΣ ΙΤΑΝΟΥ Α.Ε.», με την οποία ζητείται ο καθορισμός των οριογραμμών του αιγιαλού και της παραλίας στην εν λόγω περιοχή.

4. Το τοπογραφικό - υψομετρικό και κτηματολογικό διάγραμμα που συνέταξε το Μάιο του 2009, ο Τιμολέων Μπουνιάς, διπλωματούχος Αγρονόμος και Τοπογράφος Μηχανικός, σε πέντε (5) πινακίδες και σε κλίμακα 1:500, το οποίο ελέγχθηκε για την ακρίβεια της αποτύπωσης στις 27/05/2009 απ' τον Τοπογράφο Μηχανικό Τ.Ε. Στάμο Κωνσταντίνο, υπάλληλο της Κτηματικής Υπηρεσίας Λασιθίου και θεωρήθηκε την ίδια ημερομηνία απ' την Μαυροειδή Μαρία, Προϊσταμένη της Κτηματικής Υπηρεσίας Λασιθίου.

5. Την από 27/05/2009 Έκθεση της αρμόδιας Επιτροπής.

6. Το με αριθμ. πρωτ. Φ. 544.5/702/09/Σχ.8046/28.09.2009 έγγραφο του Γ.Ε.Ν., με το οποίο προτείνει διορθώσεις και συμπληρώσεις στα διαγράμματα, τα οποία συνοδεύουν την προαναφερόμενη Έκθεση της Επιτροπής.

7. Το νέο τοπογραφικό - υψομετρικό και κτηματολογικό διάγραμμα που συνέταξε το Νοέμβριο του 2009, ο Τιμολέων Μπουνιάς, διπλωματούχος Αγρονόμος και Τοπογράφος Μηχανικός, σε πέντε (5) πινακίδες και σε κλίμακα 1:500, το οποίο ελέγχθηκε για την ακρίβεια της αποτύπωσης στις 02/11/2009 απ' τον Τοπογράφο Μηχανικό Τ.Ε. Στάμο Κωνσταντίνο, υπάλληλο της Κτηματικής Υπηρεσίας Λασιθίου και θεωρήθηκε την ίδια ημερομηνία απ' την Μαυροειδή Μαρία, Προϊσταμένη της Κτηματικής Υπηρεσίας Λασιθίου.

8. Τα στοιχεία που προέκυψαν από τη σημερινή επιτόπια μετάβαση, σχετικά με τη μορφολογία της περιοχής, όπως προβλέπεται απ' το άρθρο 9 του Ν. 2971/2001 και ειδικότερα:

α) Η γεωμορφολογία του εδάφους για την οποία αναλυτικά αναφέρεται ότι:

- Η μορφολογία της ακτής συνίσταται από:

- Βραχώδη πρανή με απότομες κλίσεις και ύψη στέψης που κυμαίνονται από +02,5 έως +22,0 μέτρα, στις περιοχές ανάμεσα στις κορυφές του αιγιαλού 1 έως 37, 38 έως 45, 48 έως 51 και 54 έως 58.

- Χαλαρά ιζήματα (άμμος, κροκάλες, χαλίκια, πέτρες) που έχουν προκύψει από την αποσάθρωση - διάβρωση των μητρικών πετρωμάτων της ακτής και τα οποία έχουν εύρος που κυμαίνεται από 25,0 έως 70,0 μέτρα στις περιοχές ανάμεσα στις κορυφές του αιγιαλού 37 έως 38, 45 έως 48 και 51 έως 54.

- Της ακτής συνεχονται εκτάσεις:

- Λοφώδεις, με έδαφος πετρώδες.

Η περιοχή βρίσκεται εκτός σχεδίου πόλεως και εκτός ορίων οικισμού και είναι αδόμητη και η χρήση της είναι κτηνοτροφική.

- Το φυσικό όριο βλάστησης συνίσταται από:

- Χαμηλή ποώδη φυσική βλάστηση (αγριόχορτα).

β) Το γεγονός ότι στην περιοχή δεν εντοπίστηκαν παράκτιοι φυσικοί πόροι.

γ) Τα πορίσματα από την εκτίμηση των μετεωρολογικών στοιχείων της περιοχής, ήτοι το γεγονός ότι η περιοχή, λόγω του ανατολικού προσανατολισμού της, προσβάλλεται από ιδιαίτερα ισχυρούς ανατολικούς και νοτιοανατολικούς ανέμους.

δ) Τη μορφολογία του πυθμένα ο οποίος συνίσταται από:

Βραχώδη σύσταση με μικρά βάθη και μικρές κλίσεις βυθού κοντά στην ακτή, καθώς και το ότι στην περιοχή, η οποία έχει μικρά βάθη και μικρές κλίσεις βυθού και η θραύση του κύματος και η εκτόνωση της ενέργειας γίνεται σε μεγάλη απόσταση από την ακτογραμμή, η επίδραση του κύματος στην ακτή, λόγω της μορφολογίας του πυθμένα, είναι μικρή.

ε) Τον τομέα ανάπτυξης κυματισμού σε σχέση με το μέτωπο της ακτής και πιο συγκεκριμένα, επειδή πρόκειται για ακτή με μεγάλο ανάπτυγμα θαλάσσιας έκτασης, δημιουργείται μεγαλύτερης έντασης κυματικό πεδίο.

στ) Την μη ύπαρξη τεχνικών έργων στη περιοχή.

ζ) Την μη ύπαρξη εγκεκριμένων χωροταξικών κατευθύνσεων και χρήσεων γης που επηρεάζουν την παράκτια ζώνη.

η) Στην περιοχή άμεσης γειτνίασης με την παράκτια ζώνη δεν υπάρχουν καταγεγραμμένα δημόσια κτήματα οιασδήποτε κατηγορίας.

θ) Στην περιοχή δεν υφίσταται κτηματολόγιο.

ι) Τη μη ύπαρξη ευπαθών οικοσυστημάτων.

Τμήμα της υπό καθορισμόν περιοχής και συγκεκριμένα από την κορυφή 1 έως την κορυφή 8 του αιγιαλού, ανήκει σε ζώνη Α' προστασίας, σύμφωνα με την υπ' αριθμ. ΥΠΠΟ/ΑΡΧ/Α1/Φ 24/6491/318/08.02.1995 απόφαση του Υπουργού Πολιτισμού, η οποία δημοσιεύθηκε στο ΦΕΚ 183/Β'/17.03.1995

9. Το γεγονός ότι οι οριογραμμές του αιγιαλού και της παραλίας καθορίζονται για πρώτη φορά στην περιοχή. Στο ανωτέρω τοπογραφικό διάγραμμα, το οποίο συνοδεύει την παρούσα έκθεση της επιτροπής, καθορίζουμε:

1) Την οριογραμμή του αιγιαλού με κόκκινη συνεχή πολυγωνική γραμμή, με στοιχεία 1, 2, 3, 4, 5, 6, 7, 8, 9, 10... 50, 51, 52, 53, 54, 55, 56, 57, 58.

2. Την οριογραμμή της παραλίας με κίτρινη συνεχή πολυγωνική γραμμή, με στοιχεία 1', 2', 3', 4', 5', 6', 7', 8', 9', 10'... 50', 51', 52', 53', 54', 55', 56', 57', 58' και σε απόσταση δέκα (10.00) μέτρων απ' την γραμμή του αιγιαλού για την εξυπηρέτηση των σκοπών της παραγράφου 2 του άρθρου 1, του Ν. 2971/2001.

- Δεν υπάρχουν κτίσματα στη ζώνη της παραλίας.

- Η Επιτροπή αποφαινεται πως δεν υφίσταται παλαιός αιγιαλός στην περιοχή.

- Οι κορυφές των οριογραμμών του αιγιαλού και της παραλίας είναι εξαρτημένες από το Κρατικό Δίκτυο, στο Γεωδαιτικό Σύστημα Συντεταγμένων της προβολής ΕΓΣΑ '87, του Datum GR5.

Οι συντεταγμένες αυτές, σημειώνονται σε πίνακα στο τοπογραφικό διάγραμμα.

Η Επιτροπή

Τα Μέλη


Ι.Κ. ΠΑΓΚΑΛΟΣ


ΚΩΝ/ΝΟΣ ΣΤΑΜΟΣ


ΕΜΜΑΝΟΥΗΛ ΑΝΤΩΝΑΚΗΣ


Η Πρόεδρος

ΜΑΡΙΑ ΧΡΙΣΤΟΦΙΔΗ

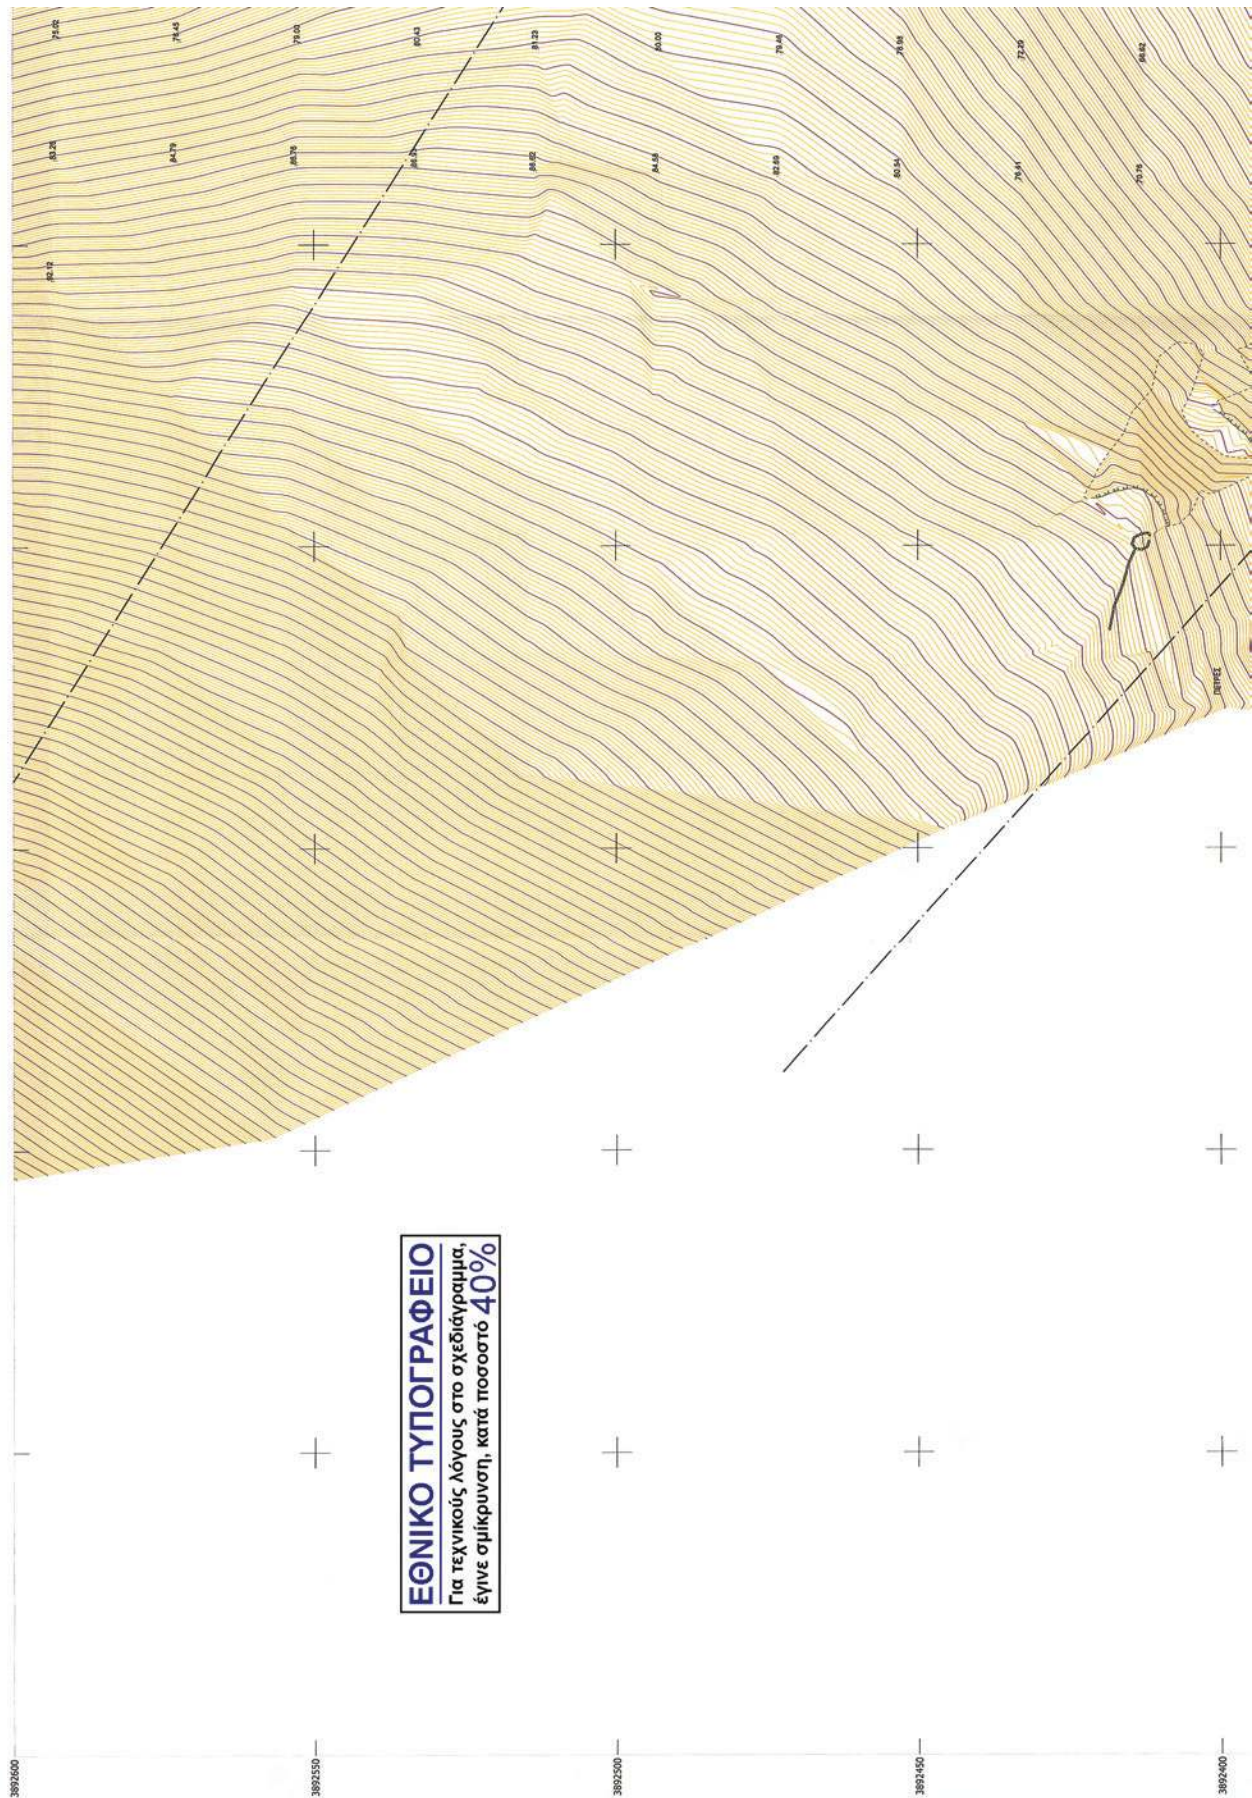

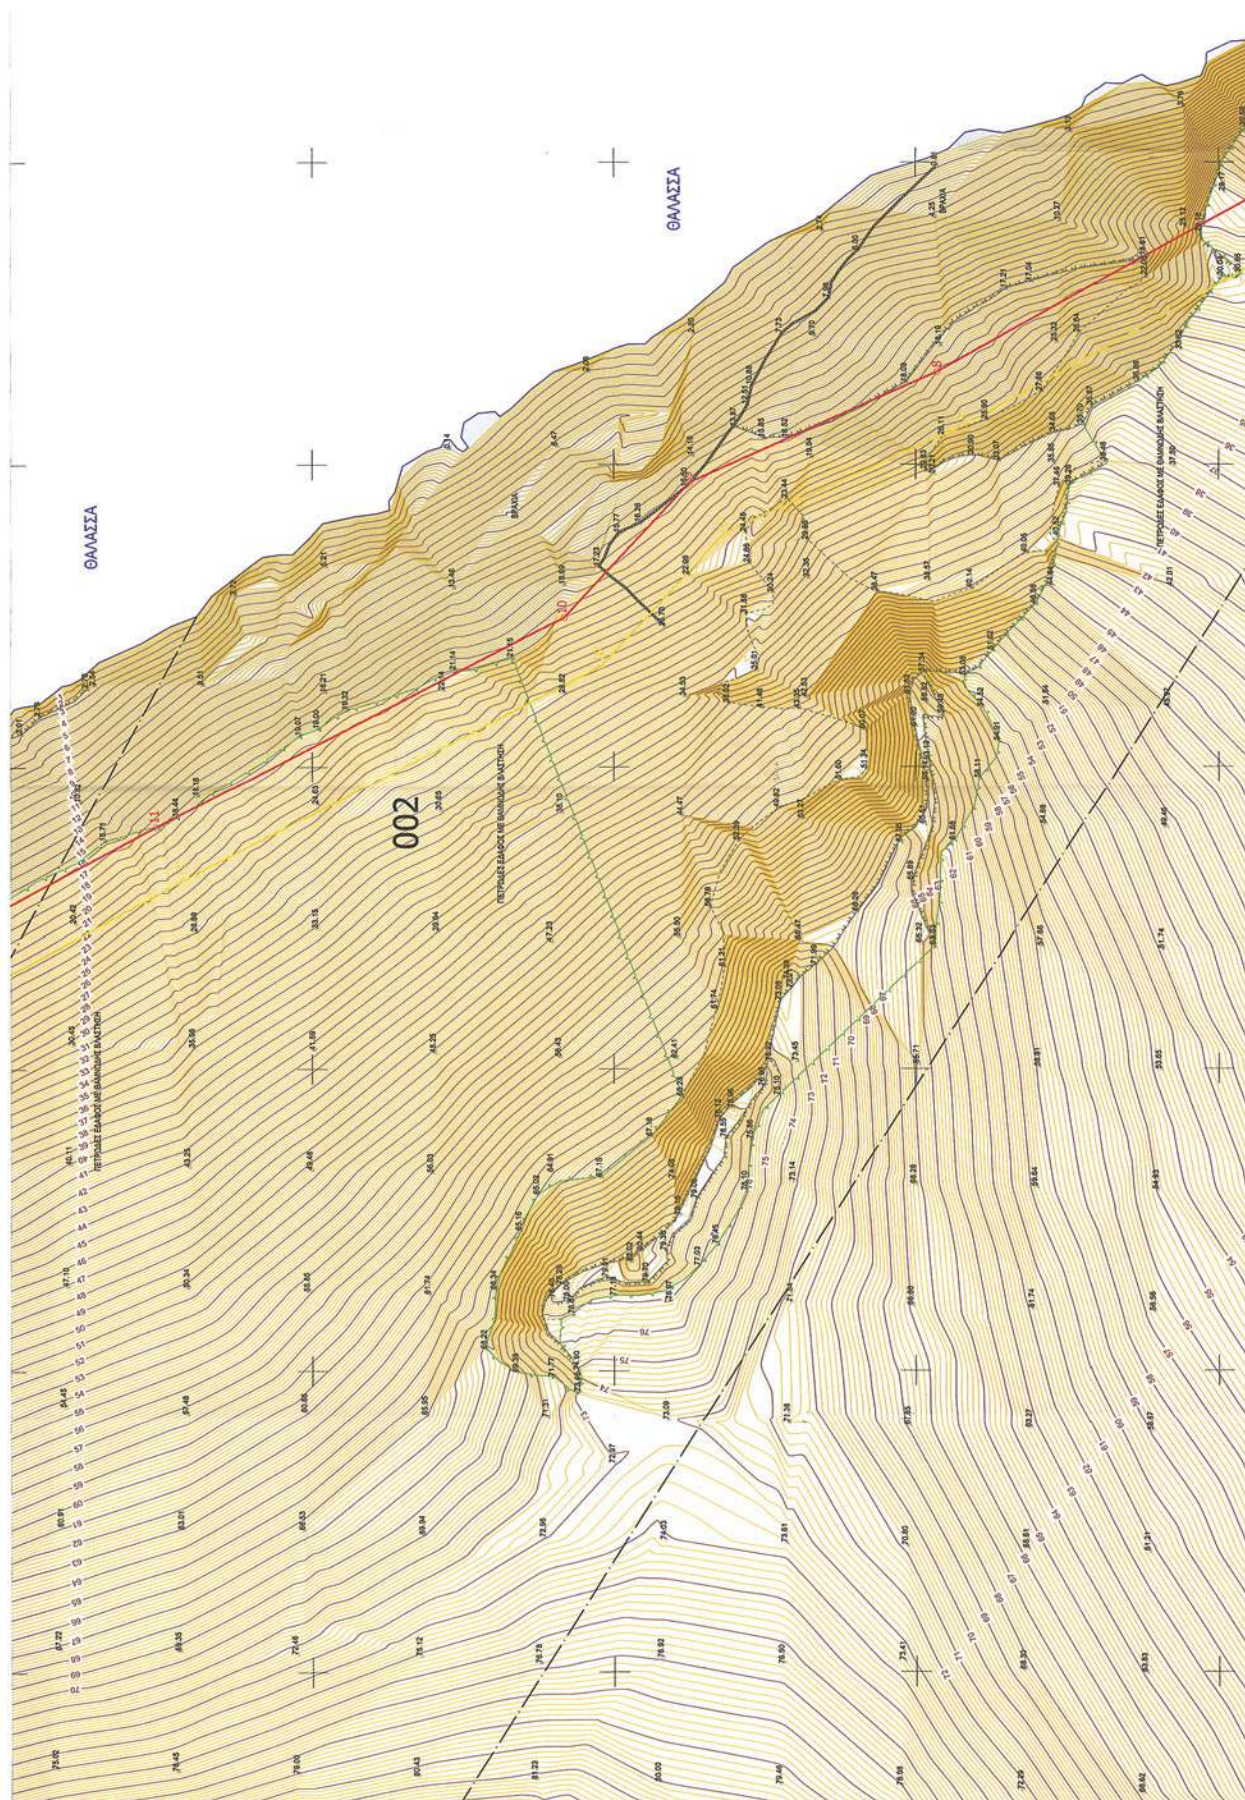


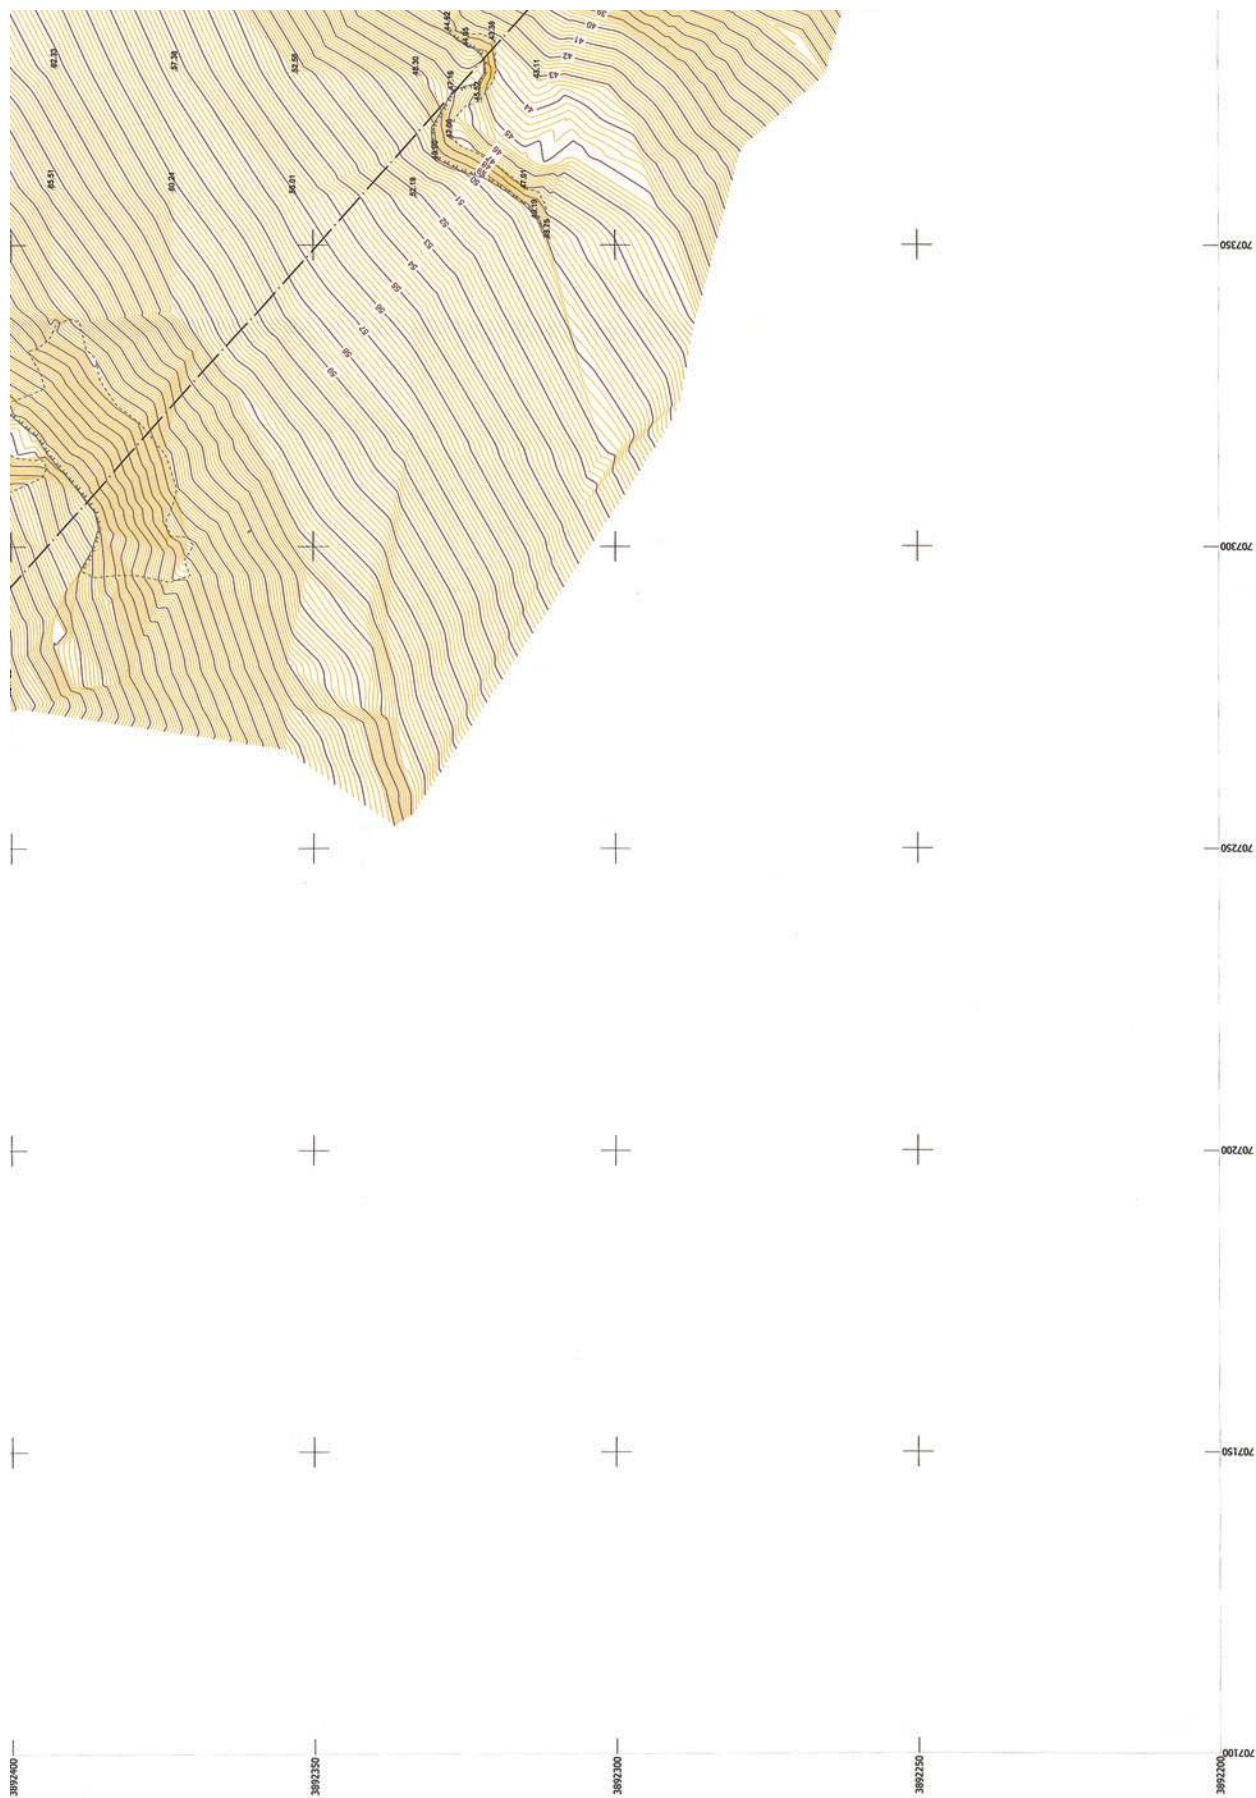

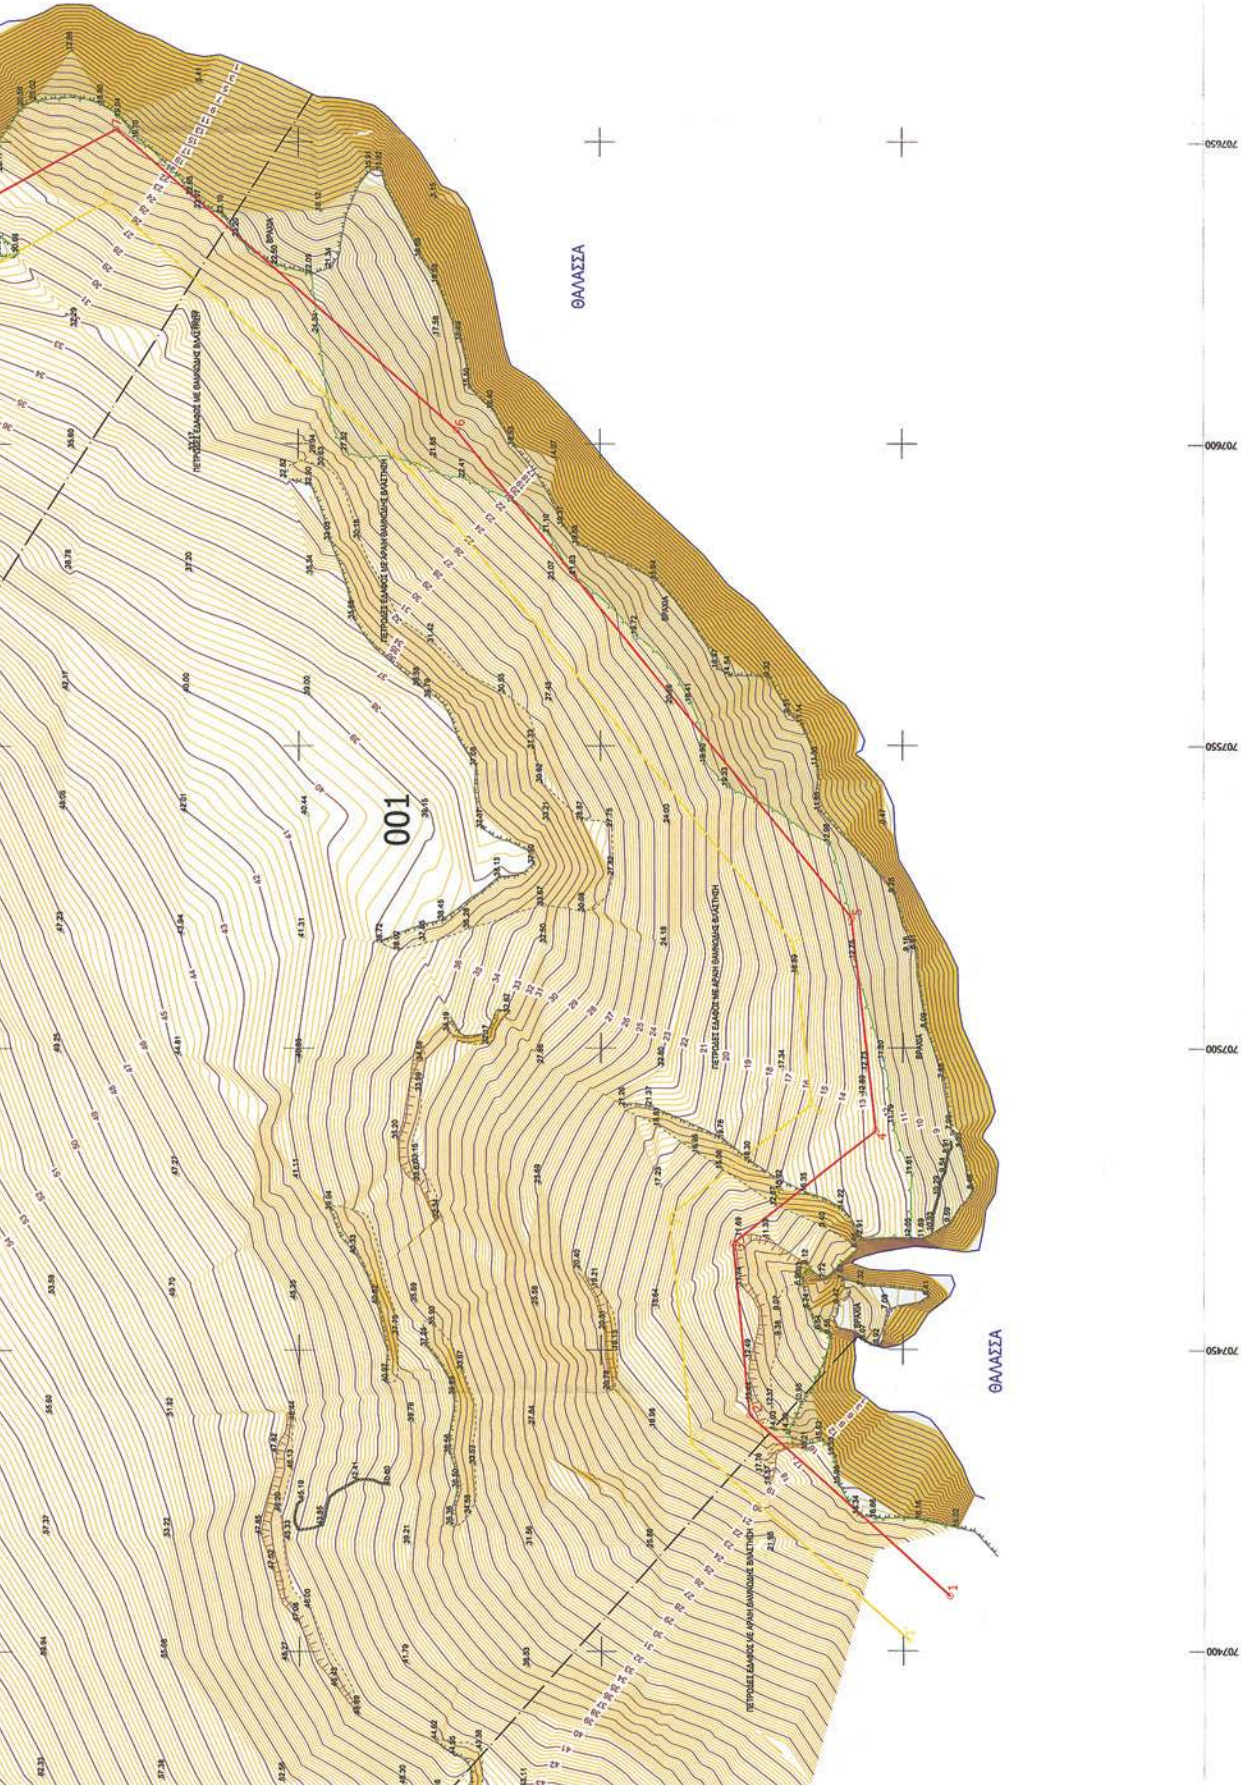




ΘΑΛΑΣΣΑ

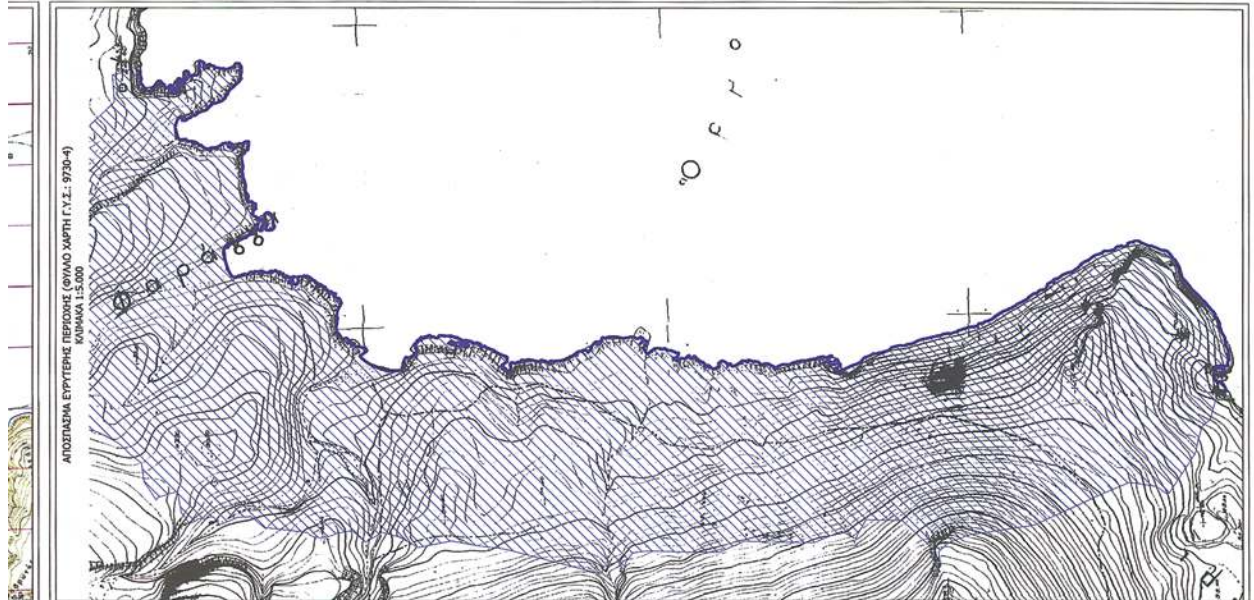


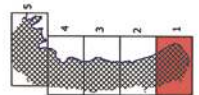

ΠΑΡΑΤΗΡΗΣΕΙΣ


ΕΛΕΓΧΟΣ
για την ακρίβεια της αποτύπωσης
ΓΕΩΡΓΙΟΣ ΚΩΝΣΤΑΝΤΙΝΙΔΗΣ
Εργασίες: Εργασίες Τ.Ε.Ε.

ΤΕΧΝΙΚΟ ΓΡΑΦΕΙΟ ΜΕΛΕΤΩΝ
ΜΠΟΥΝΙΑΣ Γ. ΤΙΜΟΛΕΩΝ
ΑΝΔΡΟΥΛΑΚΗ Γ. ΔΕΣΠΟΙΝΑ
ΑΓΡΟΝΟΜΟΙ ΤΟΠΟΓΡΑΦΟΙ ΜΗΧΑΝΙΚΟΙ Ε.Μ.Π.
Σουλίου 2, ΑΘΗΝΑ Τ.Κ. 10578 τηλ: 210 3818405, 6937 161 444 / fax: 210 3301975

ΤΟΠΟΓΡΑΦΙΚΟ ΔΙΑΓΡΑΜΜΑ
ΚΑΘΟΡΙΣΜΟΥ ΟΡΙΩΝ ΑΙΓΙΑΛΟΥ - ΠΑΡΑΛΙΑΣ


ΘΕΣΗ
ΟΡΜΟΣ ΚΑΡΟΥΜΠΕΣ
(ΠΕΡΙΟΧΗ ΣΧΟΙΝΙΑ-ΑΓΡΙΛΟΥΣ-ΠΑΤΕΛΑ-ΚΑΛΟΠΑΠΑ)
ΔΗΜΟΣ ΙΤΑΝΟΥ ΝΟΜΟΣ ΛΑΣΘΙΟΥ
ΛΑΣΘΙΟΥ
ΑΡΜΟΔΙΑ
ΚΤΗΜ. ΥΠΗΡΕΣΙΑ
ΕΝΔΙΑΦΕΡΟΜΕΝΟΣ
ΗΛΙΟΣ ΙΤΑΝΟΥ Α.Ε.


ΤΡΙΧΟΜΕΤΡΙΚΗ ΕΞΑΡΤΗΣΗ ΚΡΑΤΙΚΟ ΔΙΚΤΥΟ
ΥΠΟΜΕΤΡΙΚΗ ΔΕΙΞΗ ΚΡΑΤΙΚΟ ΔΙΚΤΥΟ (Μ.Σ.Θ.)
ΣΥΣΤΗΜΑ ΑΝΑΘΡΑΣ Ε.Γ.Σ.Α. '87 (συντελ. κλίμακας Κ=1.00013)
ΑΡΙΘΜΟΣ ΠΛΑΚΕΤΑΣ 1 από 5
ΚΑΥΚΑΛΑ 1 : 500 (συντελ. κλίμακας 0.20μ)
ΗΜΕΡΟΜΗΝΙΑ ΝΟΕΜΒΡΙΟΣ 2009


ΣΥΝΤΑΞΗ
Ο ΜΗΧΑΝΙΚΟΣ


ΤΙΜΟΛΕΩΝ ΓΕΩΡ. ΜΙΤΩΝΙΑΣ
ΤΕΧΝΙΚΟ ΓΡΑΦΕΙΟ ΜΕΛΕΤΩΝ
ΚΑΡΟΥΜΠΕΣ
ΑΓΡΙΛΟΥΣ-ΠΑΤΕΛΑ-ΚΑΛΟΠΑΠΑ
ΔΗΜΟΣ ΙΤΑΝΟΥ ΝΟΜΟΣ ΛΑΣΘΙΟΥ
Α.Μ.Α. 5723340744 - 504 Α' - ΑΘΗΝΑ



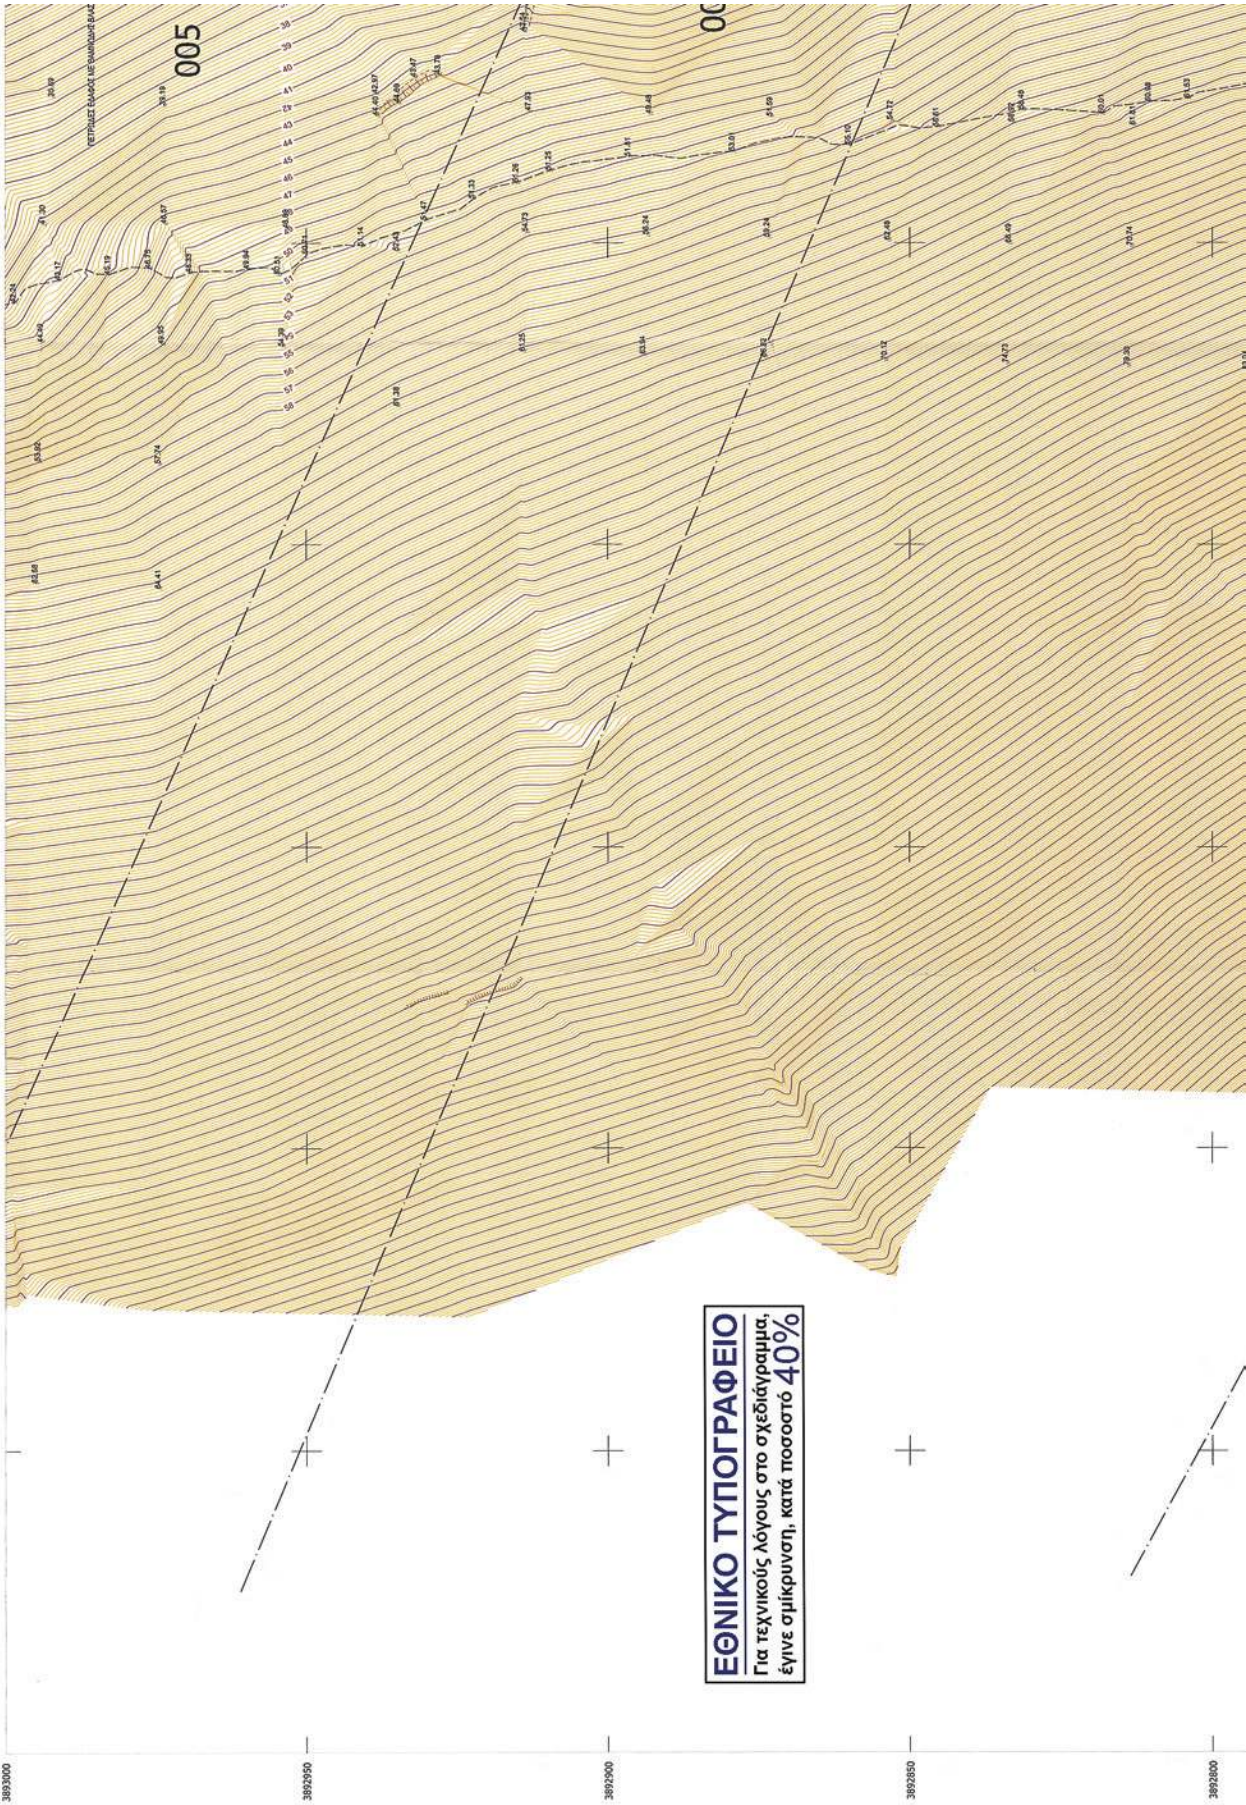

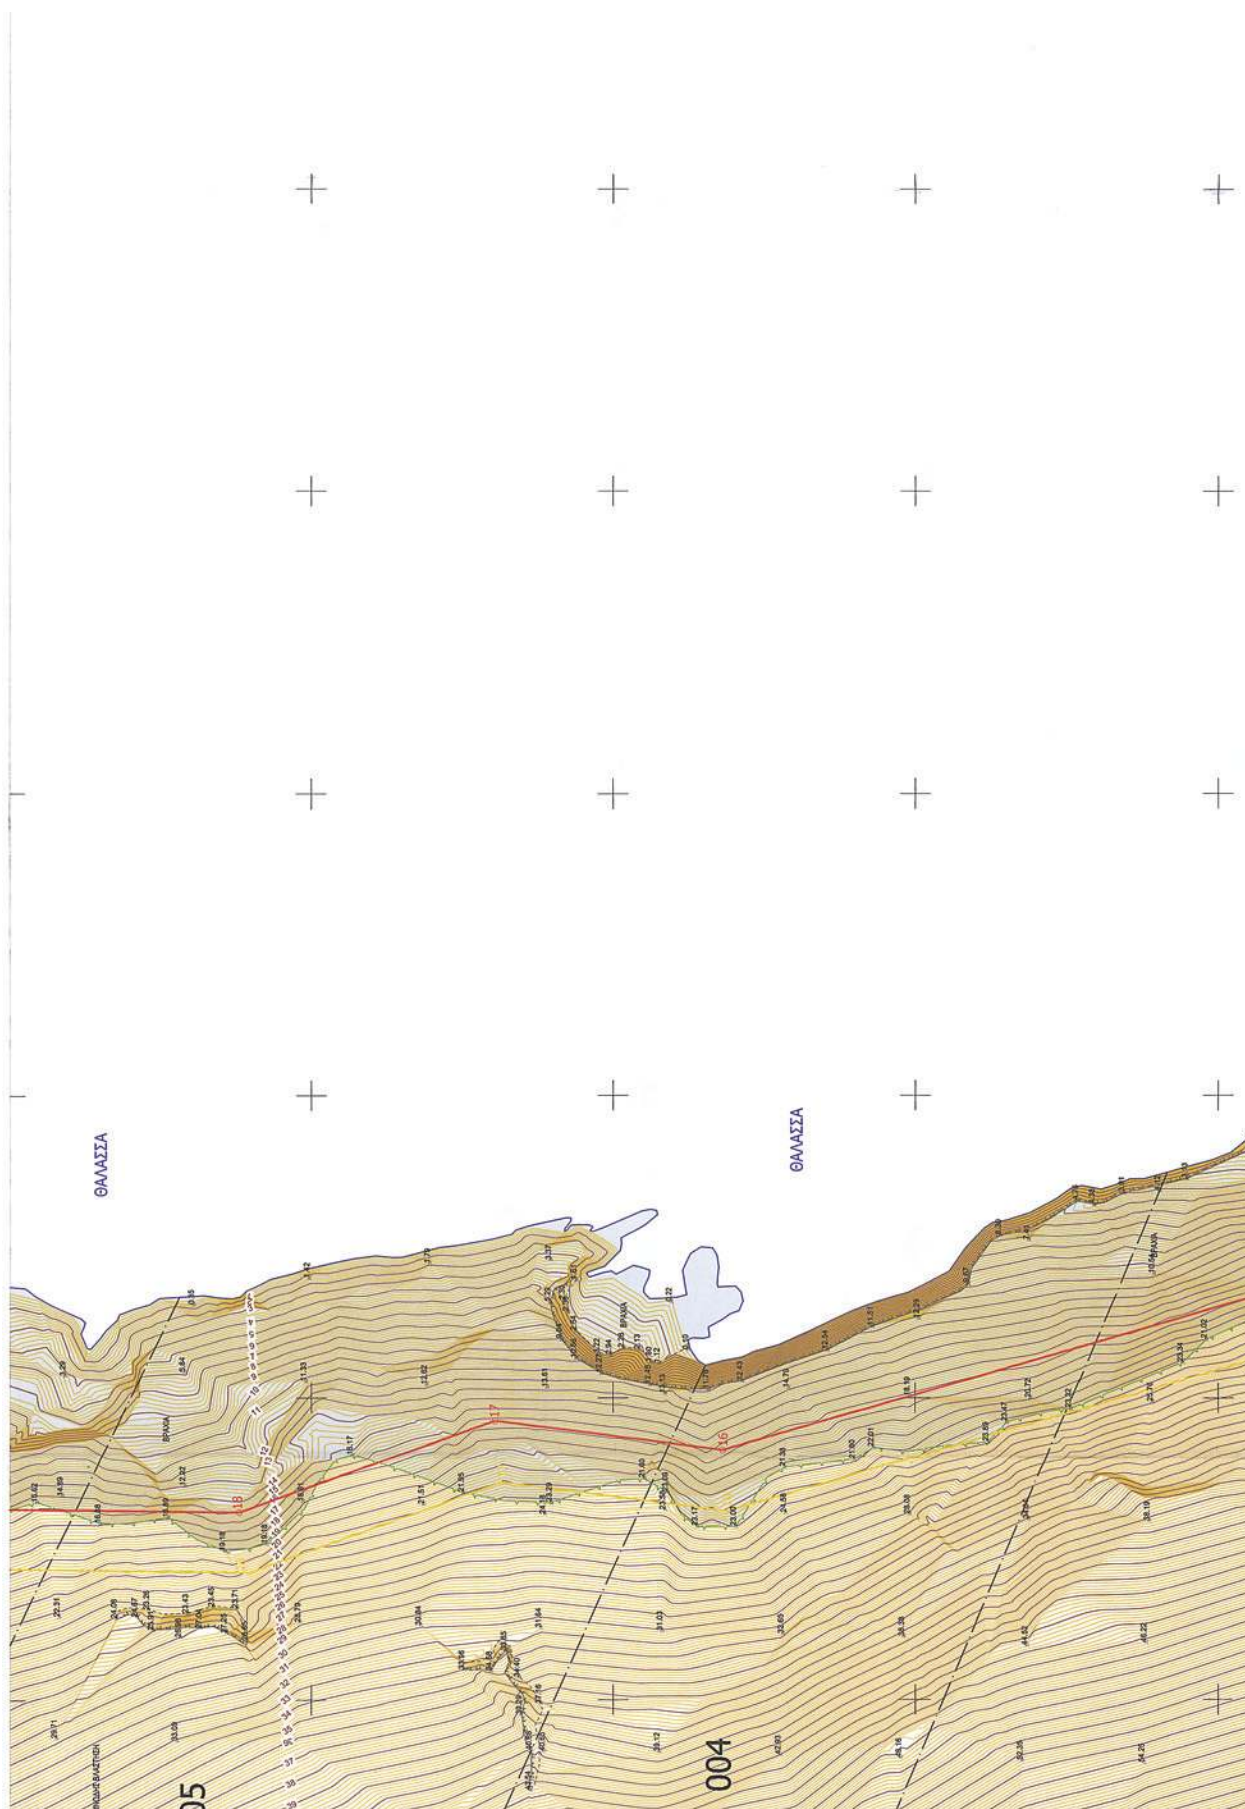

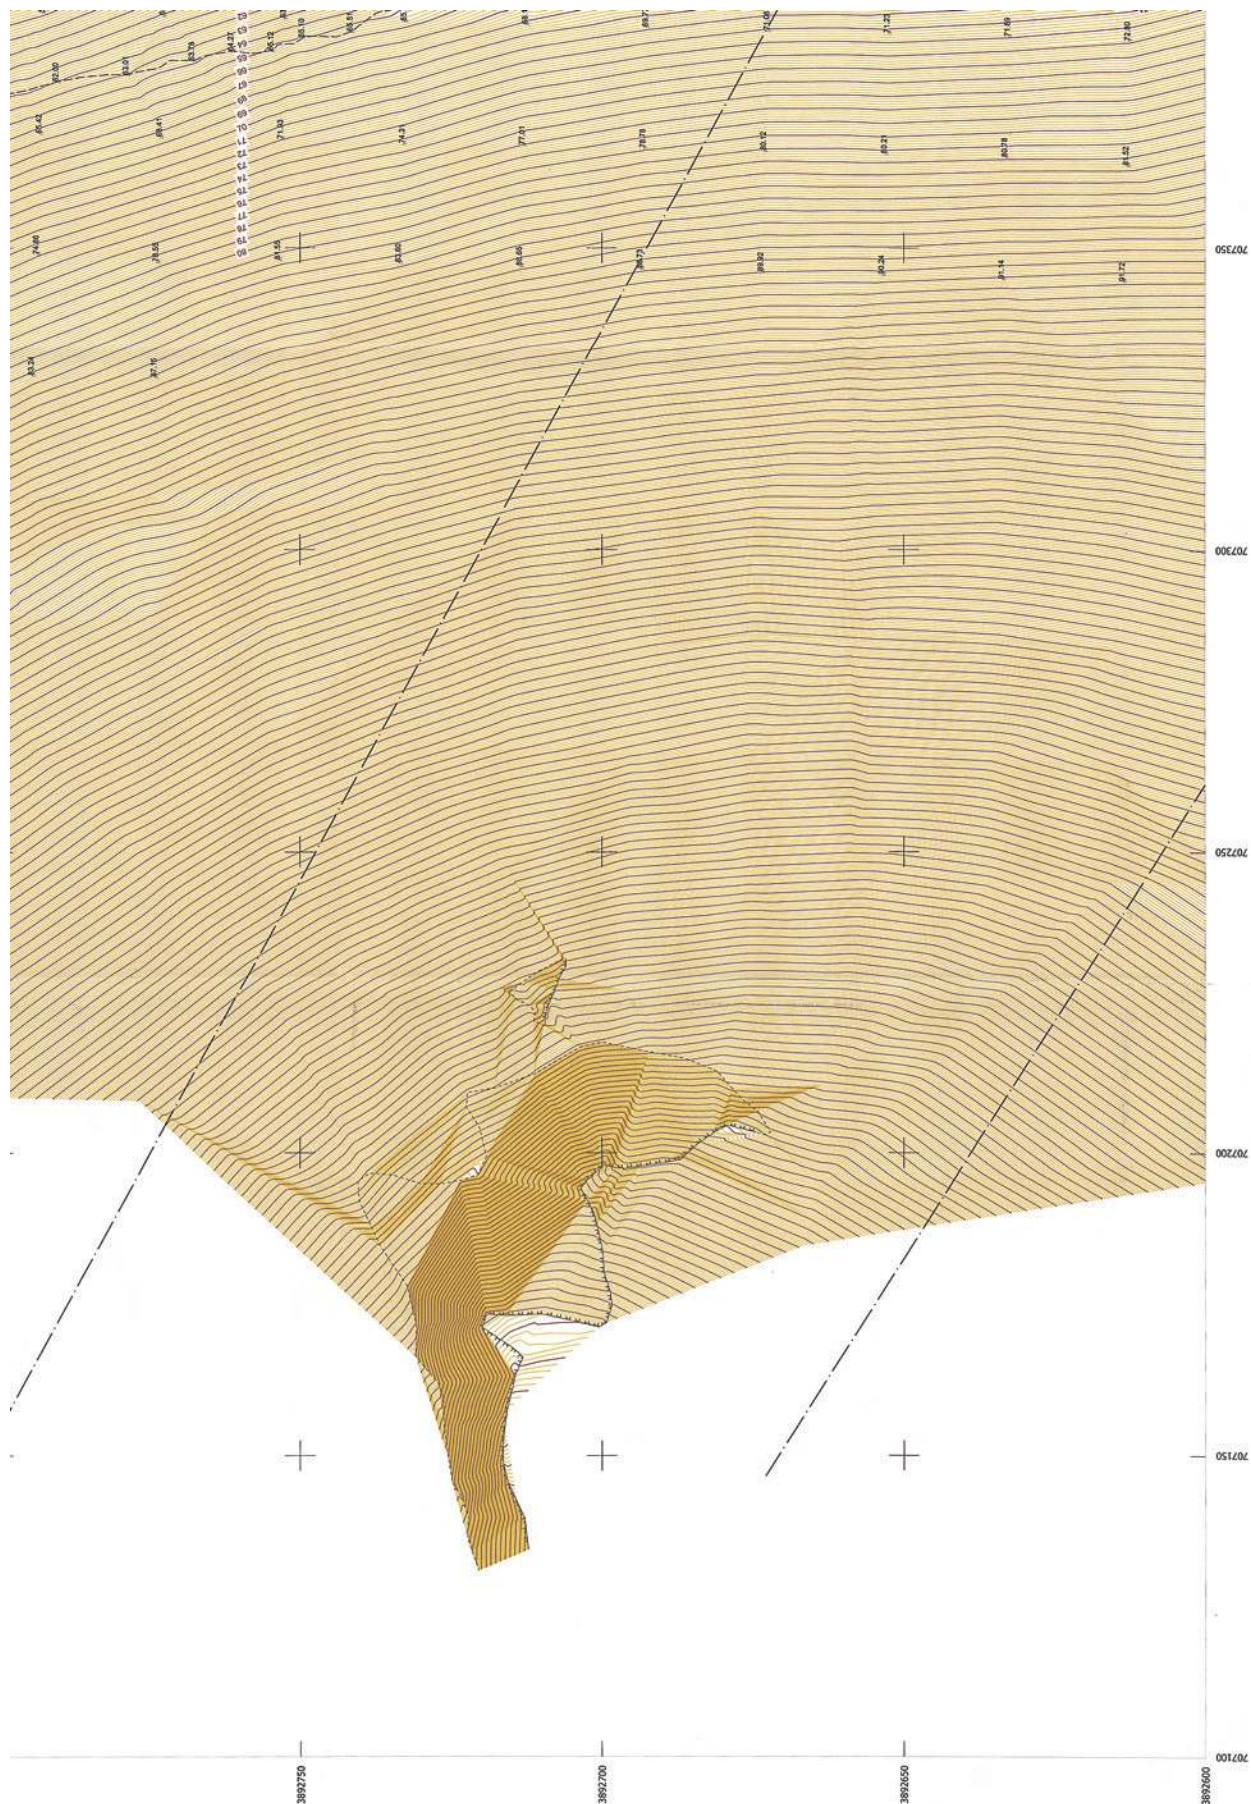


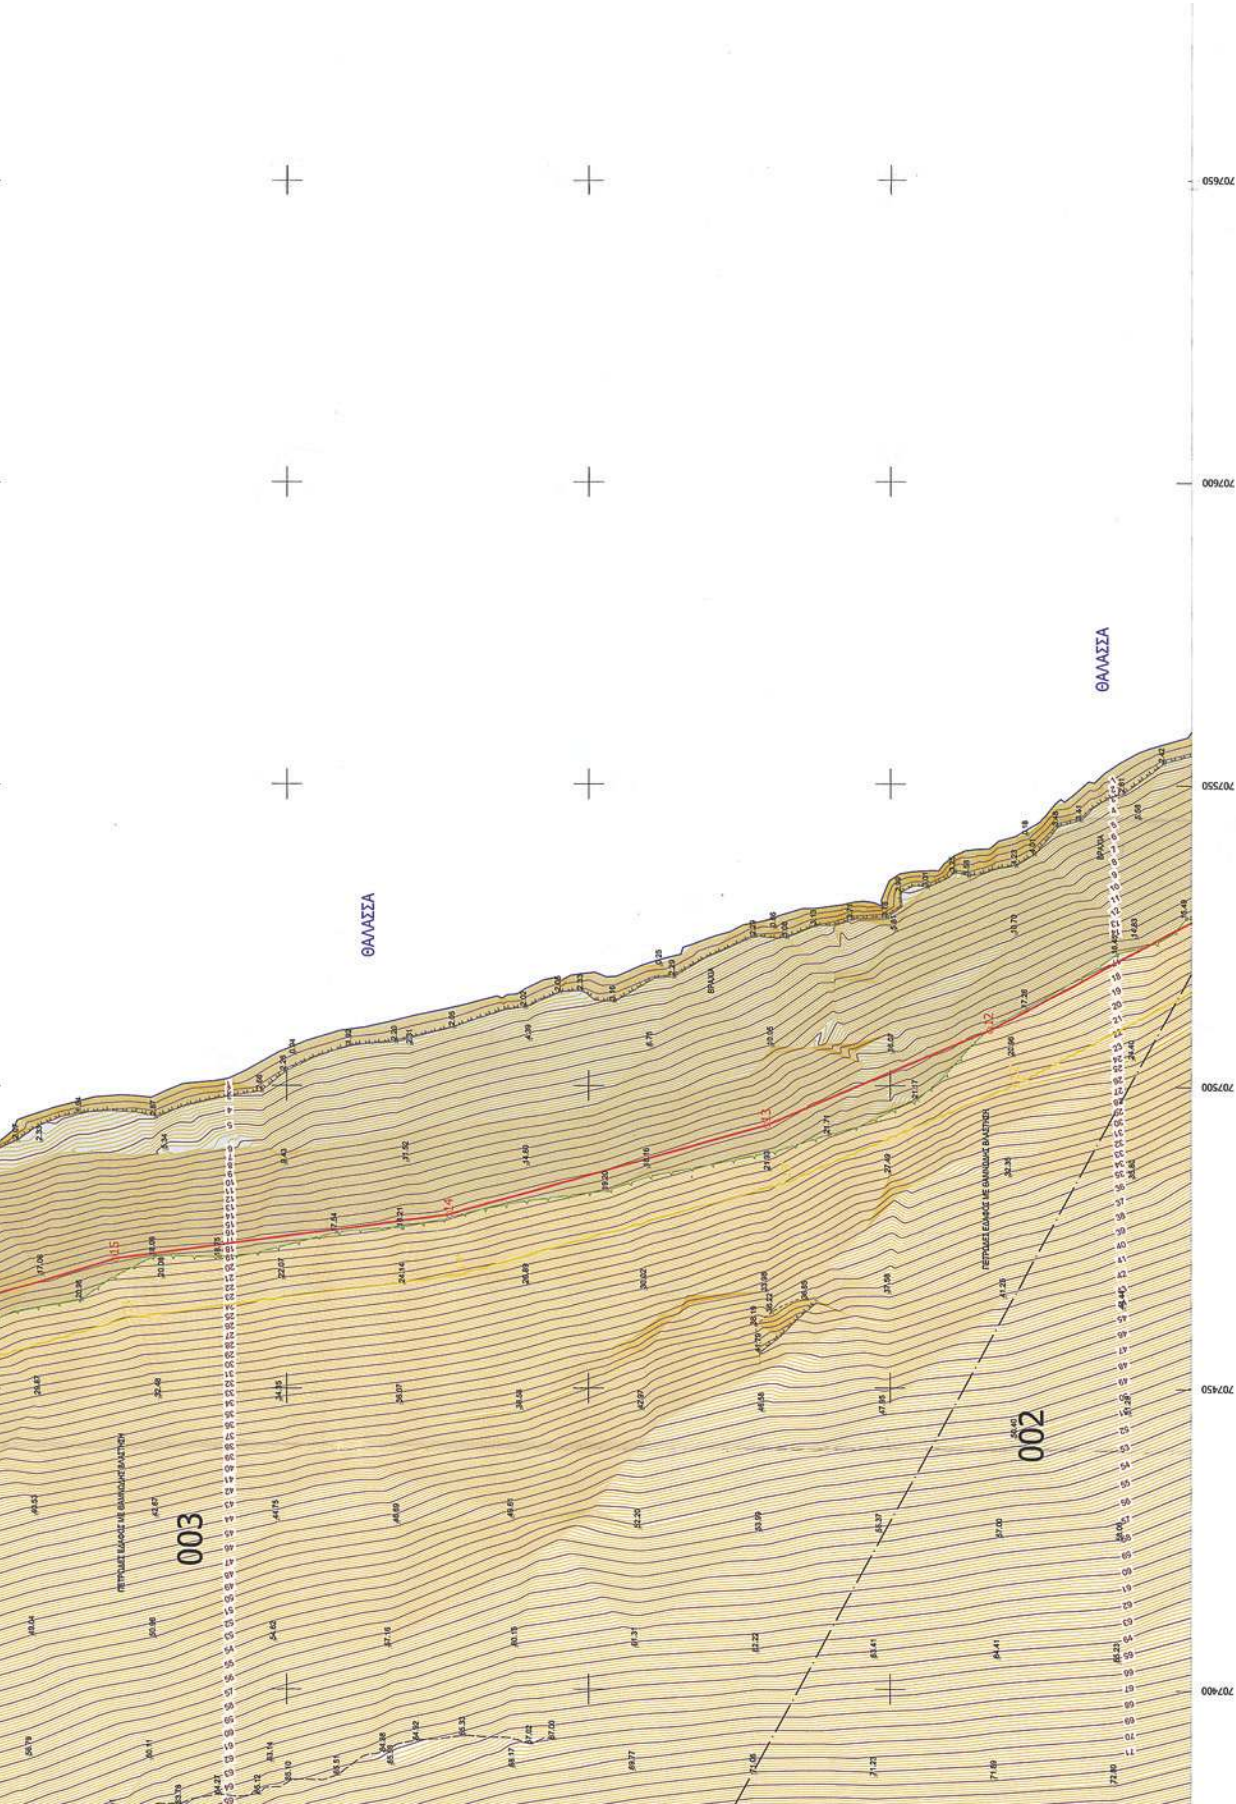



* 0 4 0 0 4 1 4 3 0 0 8 1 0 0 0 3 6 *


ΠΑΡΑΤΗΡΗΣΕΙΣ Οι εργασίες υπαίθρου επιτελούνται με δορυφορικά εδαφικά δείκτες (TERRA 88). Με τεχνικές δορυφορικής εναποθέσεως (GPS) συνδυάζονται το υπόγειο τριγωνομετρικό δίκτυο της Γ.Υ.Σ. με τη μεθοδολογία του κτηματολογικού έτους σε προηγμένο χρόνο (Real Time Kinematic - RTK) αποτελώντας το σφάλμα λειτουργιών.	ΕΛΕΓΧΟΣ για την ορθότητα της εγγραφής ΟΡΘΟΓΩΝΙΟΜΕΤΡΙΚΗΣ Ο ΜΗΧΑΝΙΚΟΣ ΤΗΣ ΚΤΗΜΑΤΙΚΗΣ ΥΠΗΡΕΣΙΑΣ ΓΕΩΡΓΙΟΣ ΚΩΝΣΤΑΝΤΙΝΟΣ Αθήνα: 28/09/2009	ΤΕΧΝΙΚΟ ΓΡΑΦΕΙΟ ΜΕΛΕΤΩΝ ΜΠΟΥΝΙΑΣ Γ. ΤΙΜΟΛΕΩΝ ΑΝΔΡΟΥΛΑΚΗ Γ. ΔΕΣΠΟΙΝΑ ΑΓΡΟΝΟΜΟΙ ΤΟΠΟΓΡΑΦΟΙ ΜΗΧΑΝΙΚΟΙ Ε.Μ.Π. Σοφίας 2, ΑΘΗΝΑ Τ.Κ. 10678 τηλ: 210 3818426, 6937 161 444 / fax: 210 3301975	ΤΟΠΟΓΡΑΦΙΚΟ ΔΙΑΓΡΑΜΜΑ ΚΑΘΟΡΙΣΜΟΥ ΟΡΙΩΝ ΑΙΓΙΛΟΥ - ΠΑΡΑΛΙΑΣ ΘΕΣΗ ΟΡΜΟΣ ΚΑΡΟΥΜΠΕΣ (ΠΕΡΙΟΧΗ ΣΧΟΙΝΙΑ-ΑΓΡΙΛΟΥΣ-ΠΑΤΕΛΑ-ΚΑΛΟΠΑΡΙΑ) ΔΗΜΟΣ ΙΤΑΝΟΥ ΝΟΜΟΣ ΛΑΣΘΙΟΥ ΛΑΣΘΙΟΥ ΑΡΜΟΔΙΑ ΚΤΗΜ. 
---	--	---	---	---	--




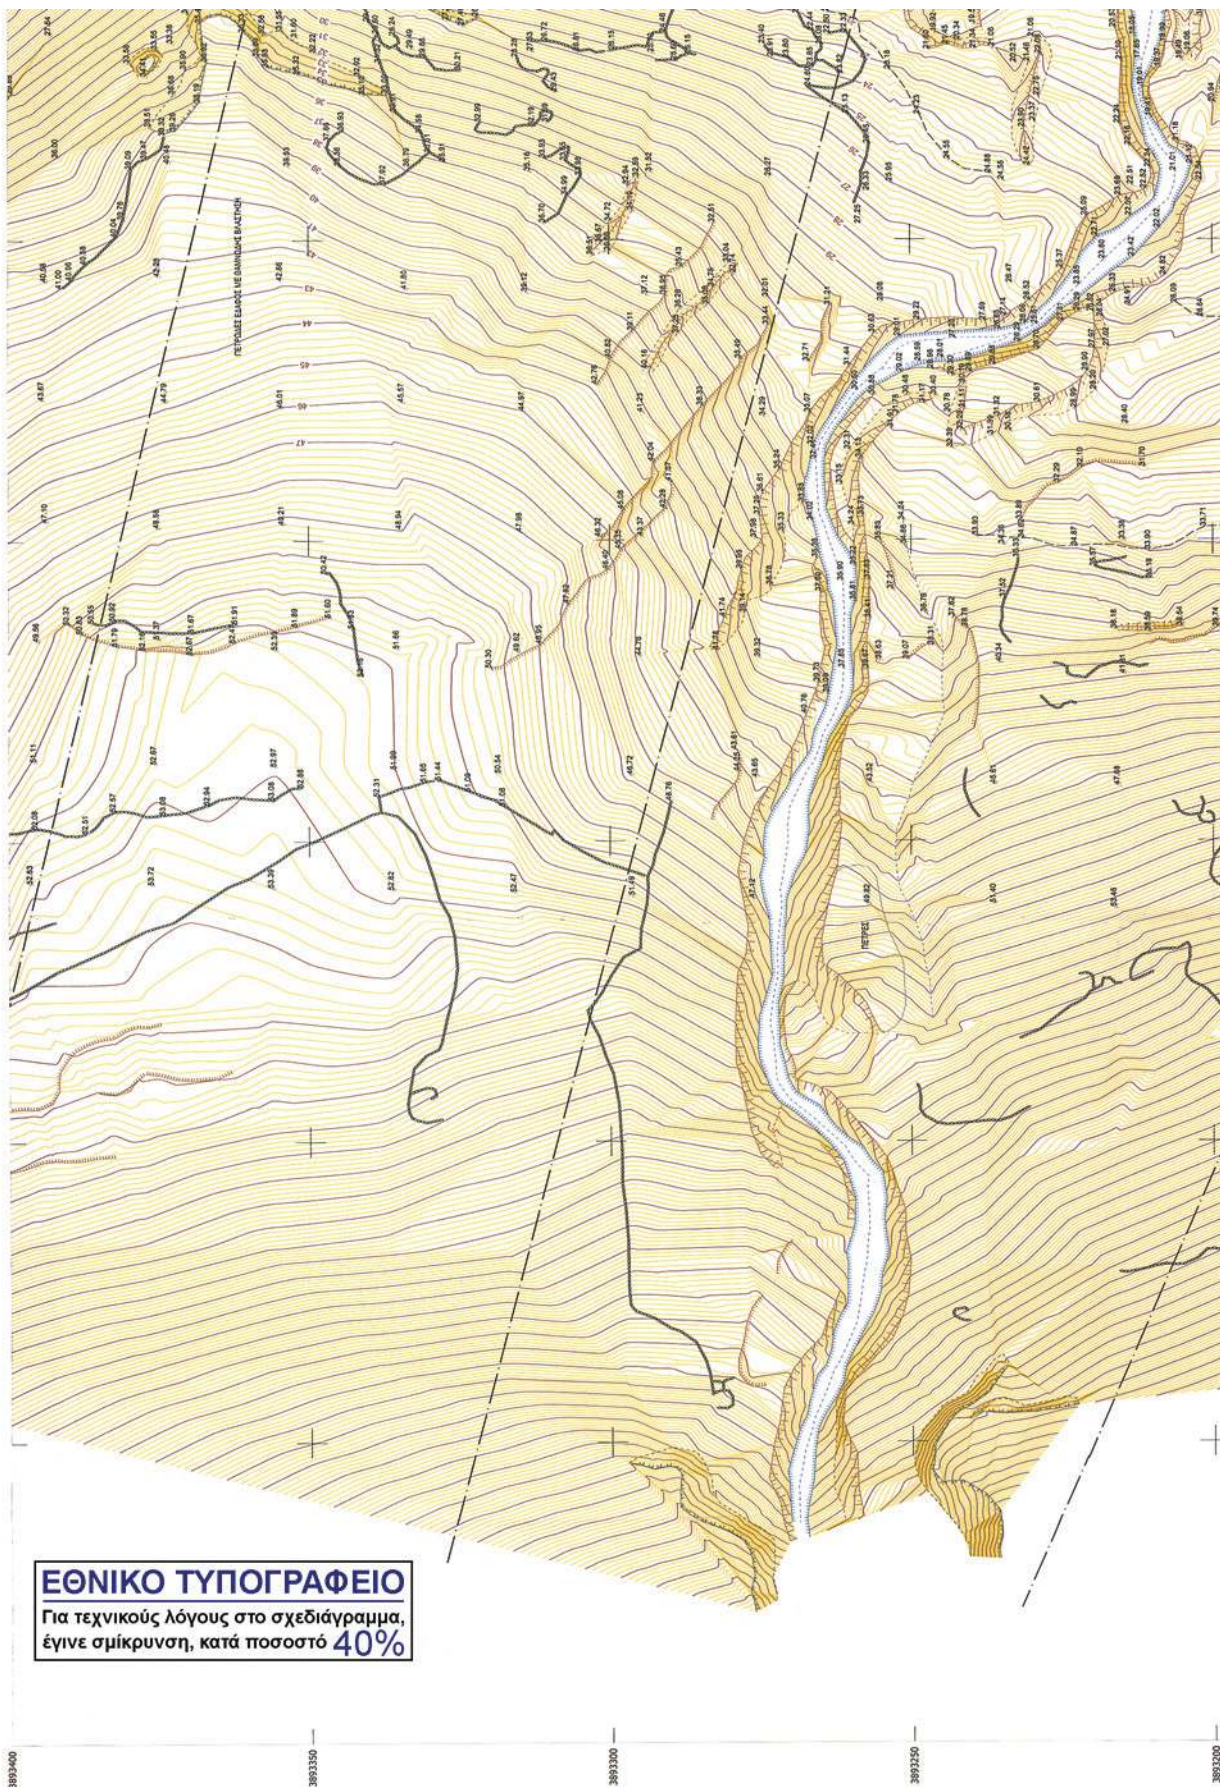


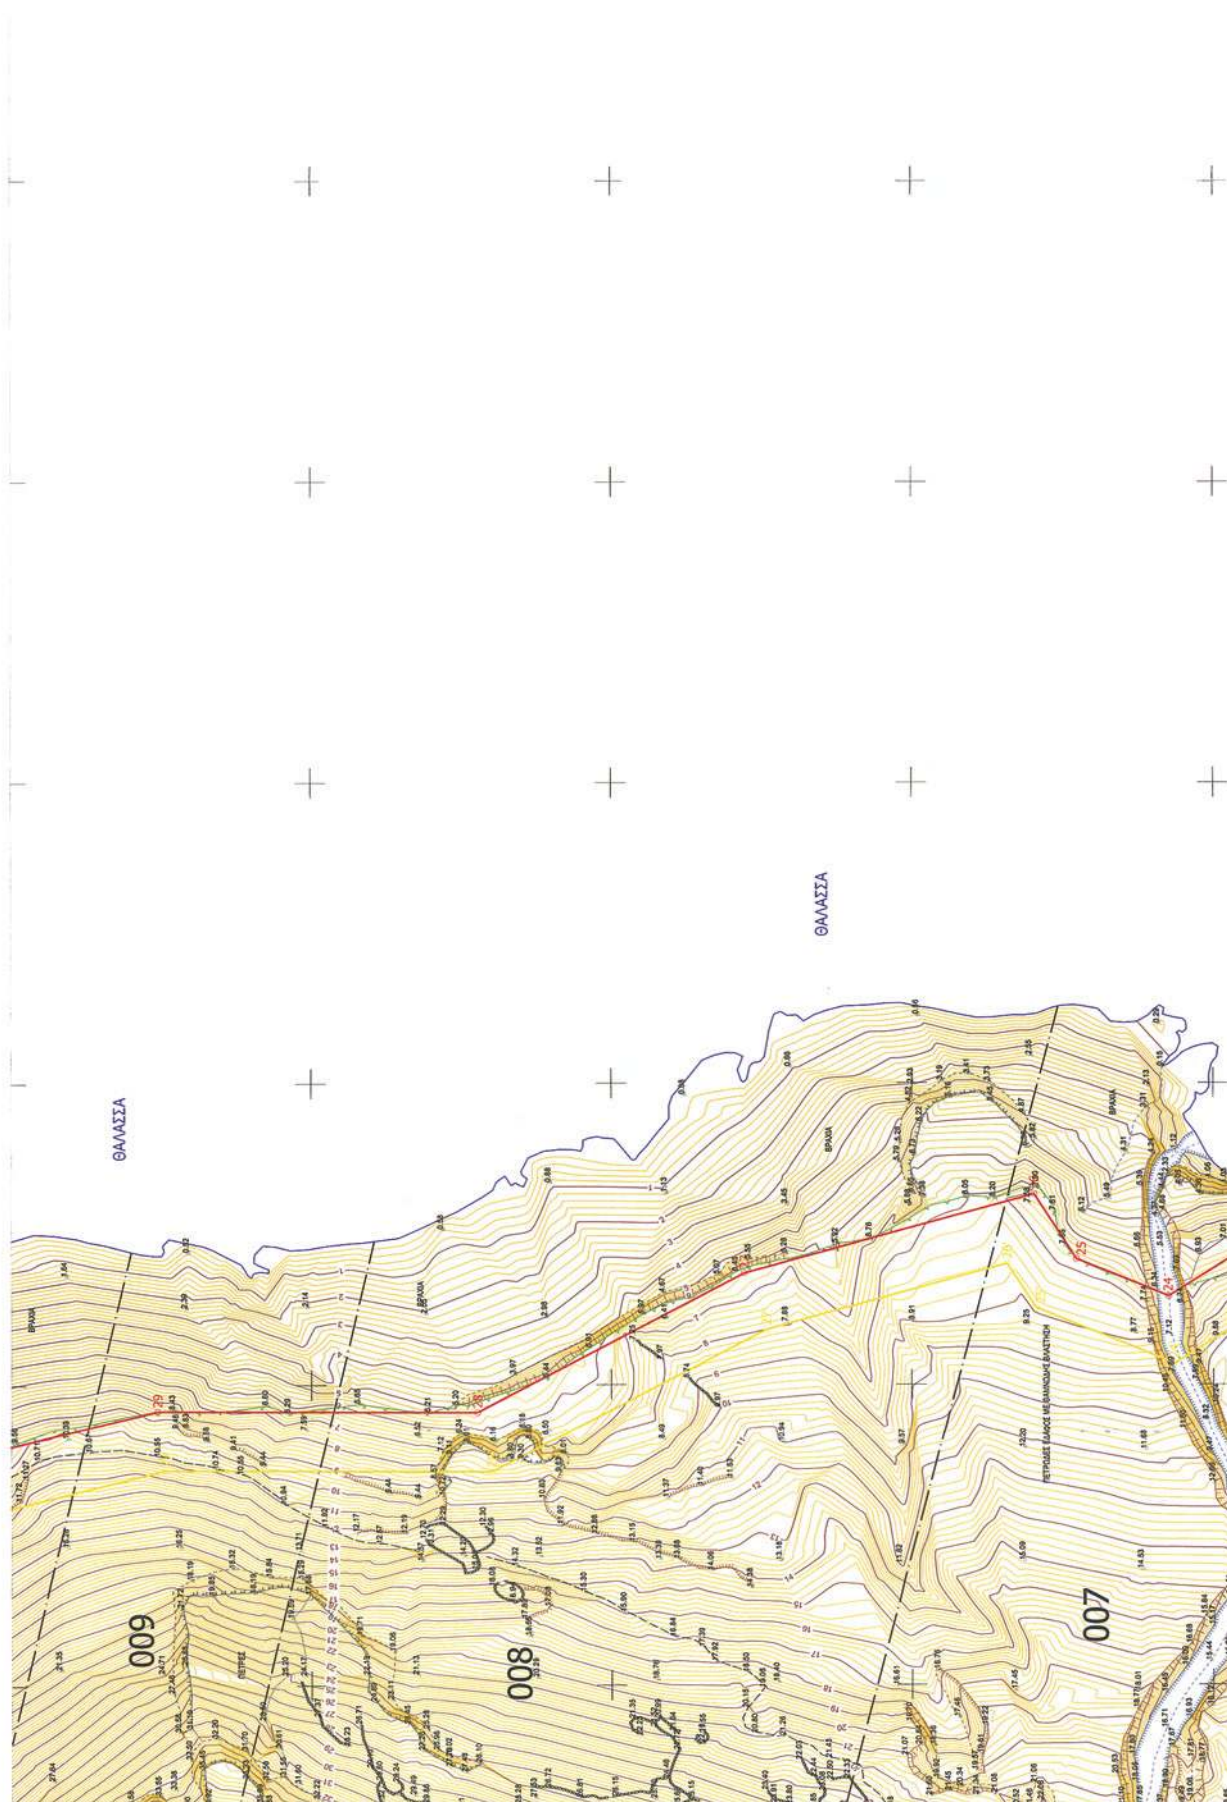


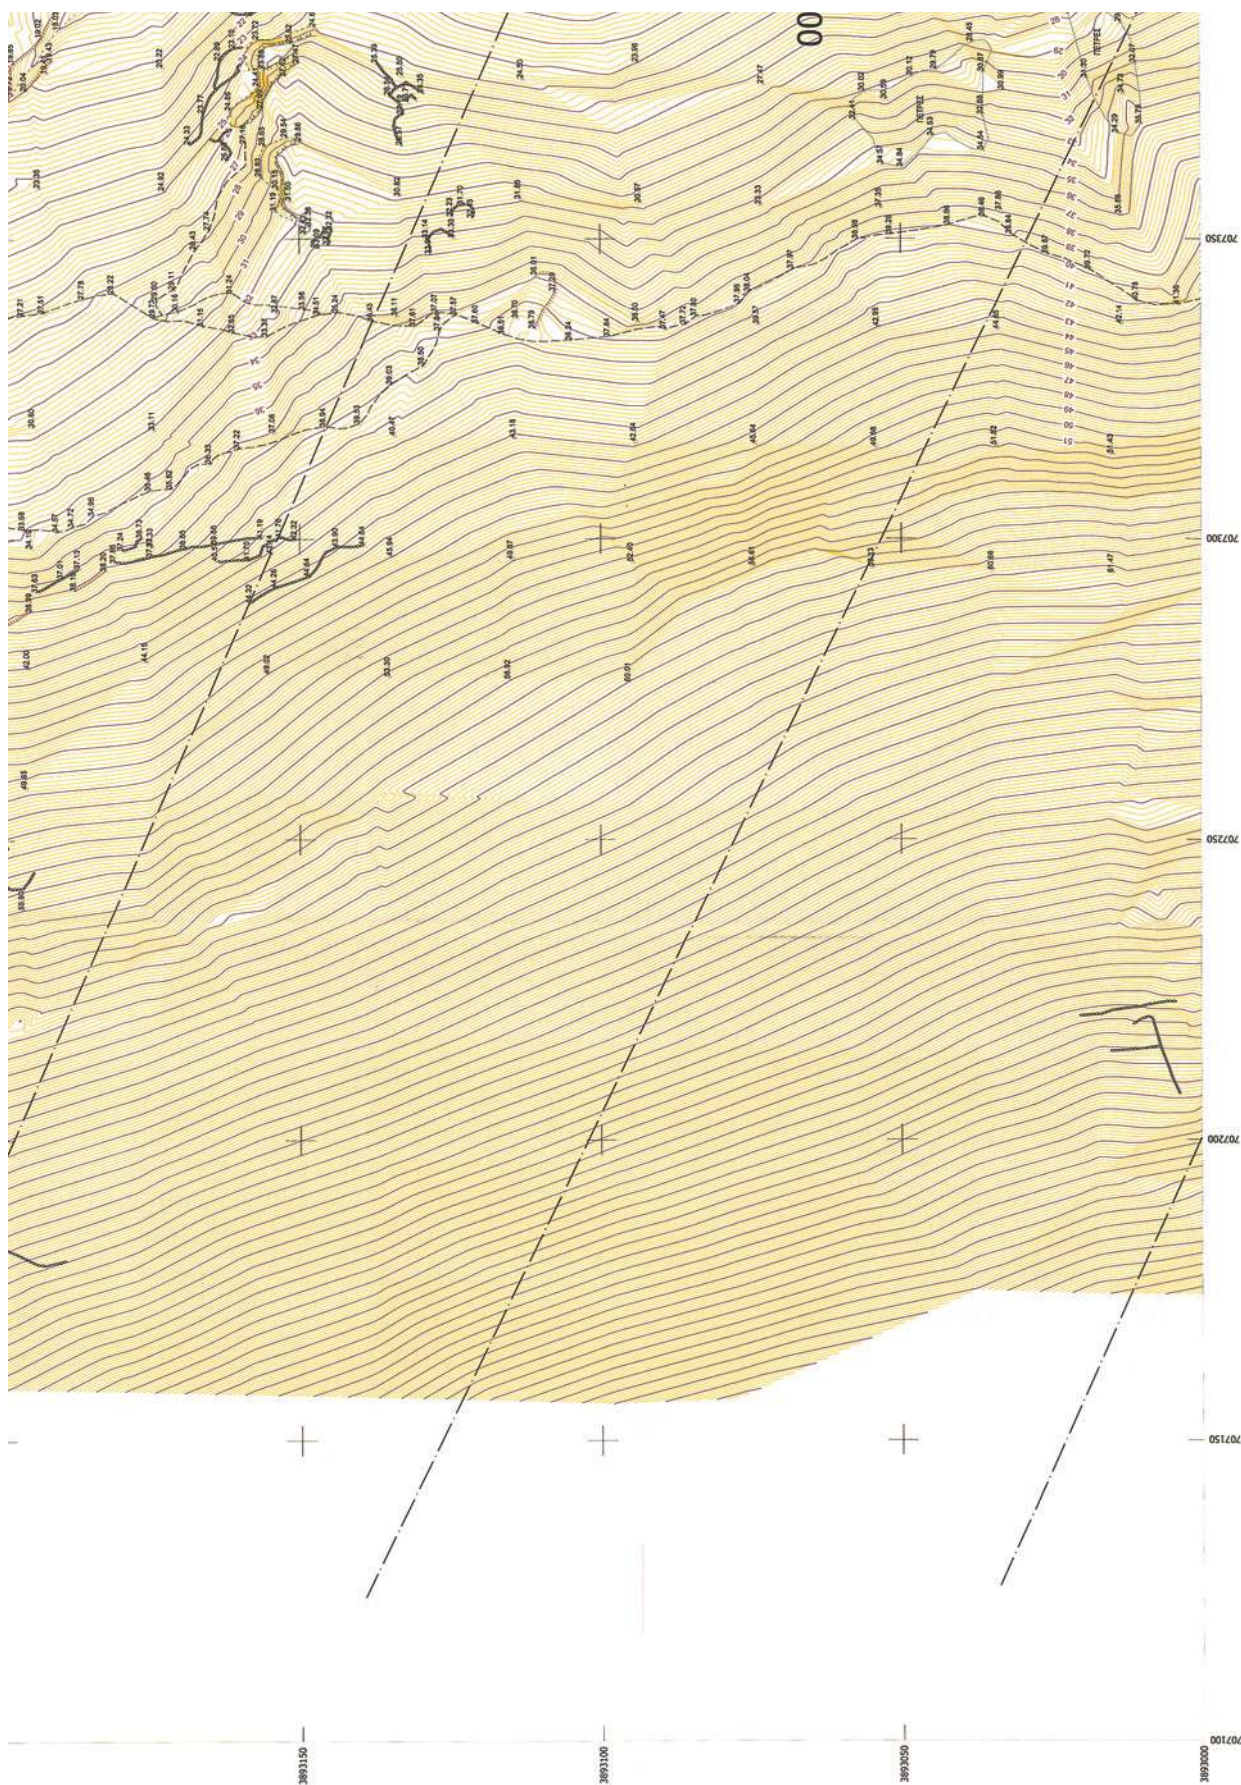

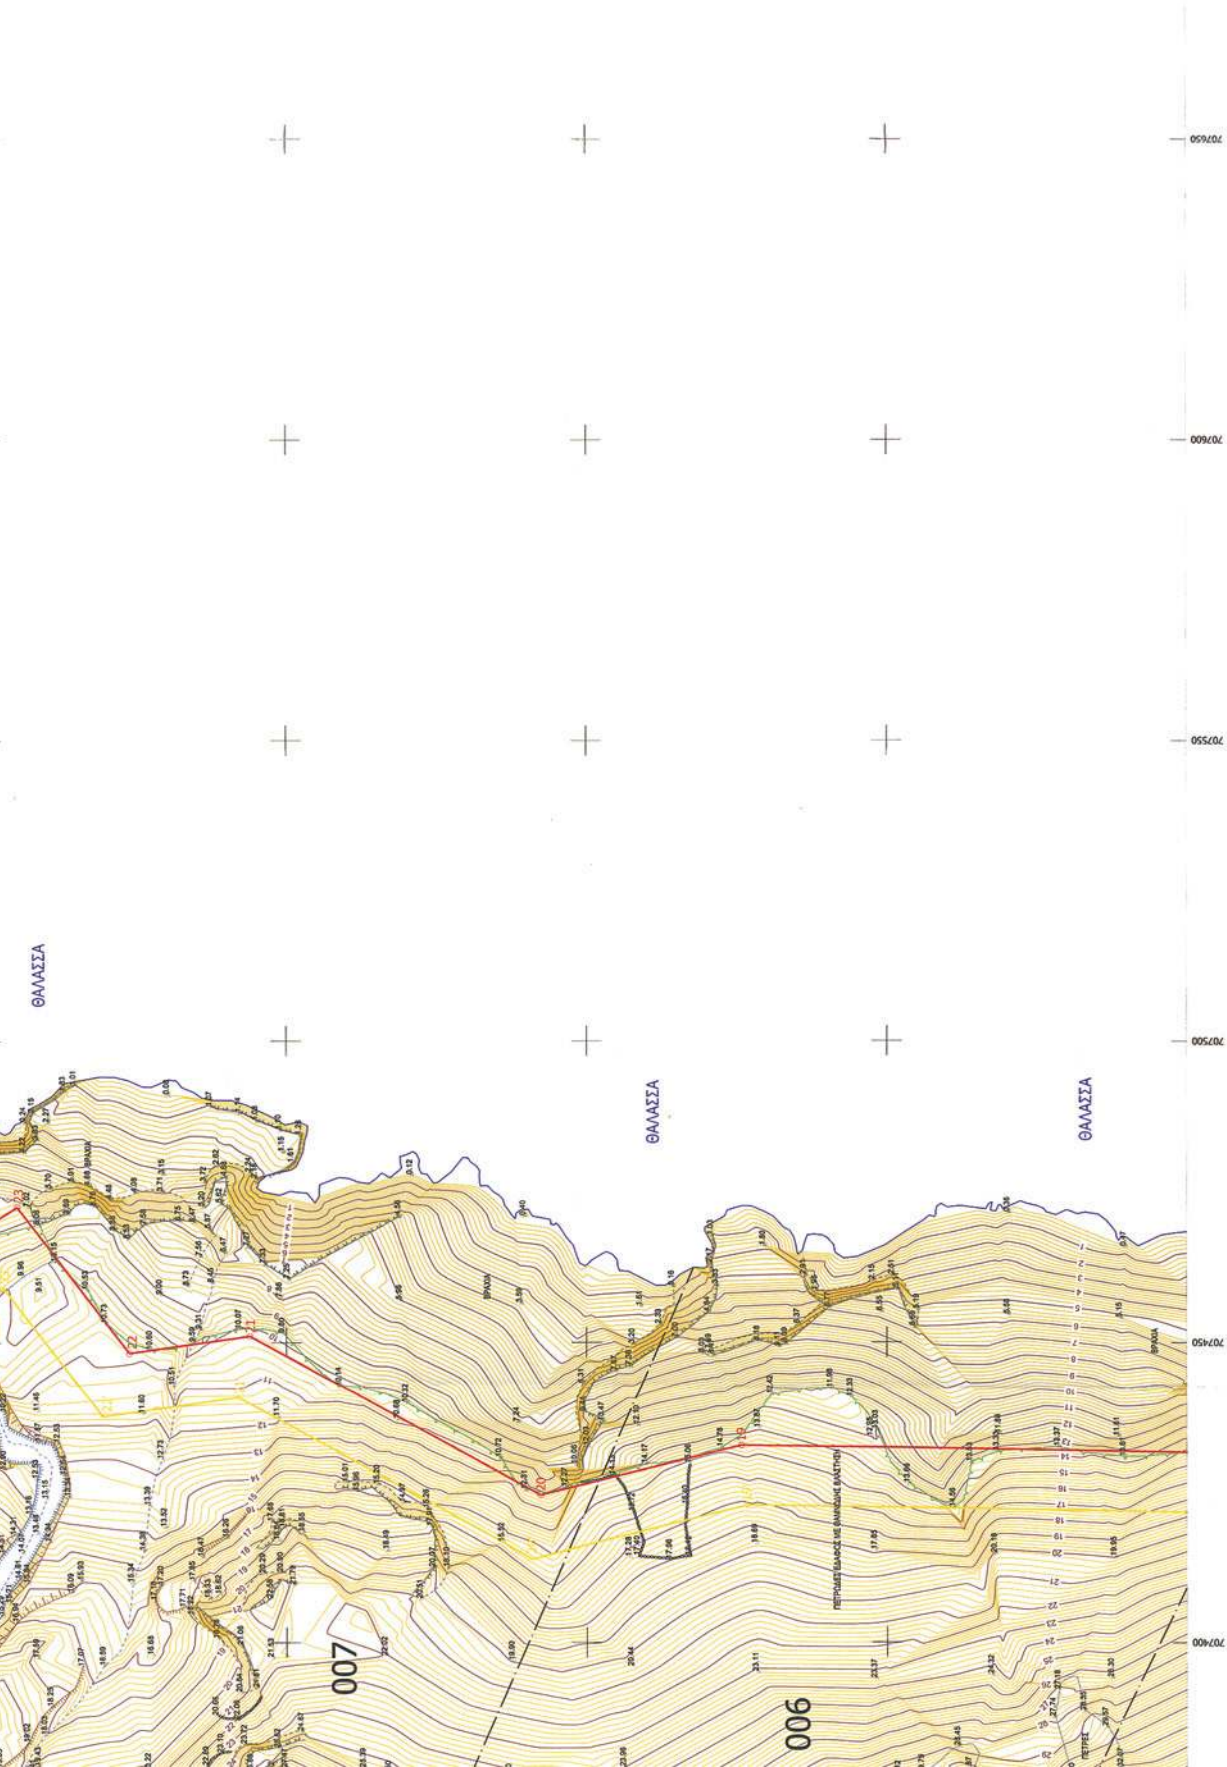

ΠΑΡΑΤΗΡΗΣΕΙΣ Οι γενικές υποδείξεις επιλέγονται με δορυφορικό έδαφος δικής ευθύτητας (TRIMBLE 880). Με τεχνικές δορυφορικού εντοπισμού (GPS) που παρέχουν το υψόμετρο τριγωνομετρικά δίκτυο της Γ.Υ.Σ. Με τη μεθοδολογία του ενεργητικού εντοπισμού βάσει σε πραγματικό χρόνο (Real Time kinematic - RTK) αποτυπώθηκαν τα σημεία λειτουργούν.	
ΕΛΕΓΧΟΣ για την ορθότητα της αποτύπωσης: Άνδρας: 22/11/2009 Ο ΜΗΧΑΝΙΚΟΣ ΤΗΣ ΚΤΗΜΑΤΙΚΗΣ ΥΠΗΡΕΣΙΑΣ ΣΤΑΜΟΥ ΚΩΝΣΤΑΝΤΙΝΟΣ Υπογράφει: Νάνακας Γ.Ε.Ε.	
ΤΕΧΝΙΚΟ ΓΡΑΦΕΙΟ ΜΕΛΕΤΩΝ ΜΠΟΥΝΙΑΣ Γ. ΤΙΜΟΛΕΩΝ ΑΝΔΡΟΥΛΑΚΗ Γ. ΔΕΣΠΟΙΝΑ ΑΓΡΟΝΟΜΟΙ ΤΟΠΟΓΡΑΦΟΙ ΜΗΧΑΝΙΚΟΙ Ε.Μ.Π. Σοφίας 2, Αθήνα Τ.Κ. 10578 Τηλ: 210 3818406, 6937 161 444 / fax: 210 3301975	
ΤΟΠΟΓΡΑΦΙΚΟ ΔΙΑΓΡΑΜΜΑ ΚΑΘΟΡΙΣΜΟΥ ΟΡΙΩΝ ΑΙΓΙΤΑΛΟΥ - ΠΑΡΑΛΙΑΣ ΘΕΣΗ ΟΡΜΟΣ ΚΑΡΟΥΜΠΙΣ (ΠΕΡΙΟΧΗ ΣΧΟΙΝΙΑ-ΑΓΡΙΛΙΟΥΣ-ΠΑΤΕΛΑ-ΚΑΛΟΠΑΠΑ) ΔΗΜΟΣ ΙΤΑΝΟΥ ΝΟΜΟΣ ΛΑΣΙΘΙΟΥ ΑΡΜΟΔΙΑ ΚΤΗΜ. ΥΠΗΡΕΣΙΑ ΛΑΣΙΘΙΟΥ ΕΝΔΙΑΦΕΡΟΜΕΝΟΣ ΗΛΙΟΣ ΙΤΑΝΟΥ Α.Ε.	
ΤΡΙΓΩΝΟΜΕΤΡΙΚΗ ΕΛΕΓΧΩΝ ΚΡΑΤΙΚΟ ΔΙΚΤΥΟ (Μ.Σ.Θ.) ΚΡΑΤΙΚΟ ΔΙΚΤΥΟ (Μ.Σ.Θ.) Ε.Γ.Σ.Α. '87 (συντελ. κλίμακας K=1.00013) ΣΥΣΤΗΜΑ ΑΝΑΦΟΡΑΣ 3 από 5 ΑΡΙΘΜΟΣ ΠΛΑΚΙΑΣ 1 : 500 (σφραγίστηκε 0.20μ) ΚΑΙΜΑ 1 : 500 ΗΜΕΡΟΜΗΝΙΑ ΝΟΕΜΒΡΙΟΣ 2009	
ΣΥΝΤΑΞΗ Ο ΜΗΧΑΝΙΚΟΣ ΤΙΜΟΛΕΩΝ ΓΕΩΡ. ΜΠΟΥΝΙΑΣ ΕΓΓΡΑΦΗ ΜΕΤΡΩΝ ΕΞΕΛΕΞΗΣ ΕΘΝΙΚΟΥ ΜΕΤΡΩΝ ΕΞΕΛΕΞΗΣ ΜΕΛΟΣ ΤΗΣ ΑΡΧΗΣ ΜΕΤΡΩΝ ΑΝΤΙΣΤΑΤΗΣ & ΣΥΛΛΟΓΟΥ - 100 78 ΑΘΗΝΑ Τηλ: 210 3114444, 210 3114445 Α.Θ.Η. 025345786 ΔΟΥ Α.Α. 025345786	ΘΕΩΡΗΣΗ Άνδρας: 22/11/2009 Ο ΠΡΟΪΣΤΗΤΗΣ Διοργάνωσης Τ.Ε.Υ.Α. Επαφής: Τ.Ε.Υ.Α.

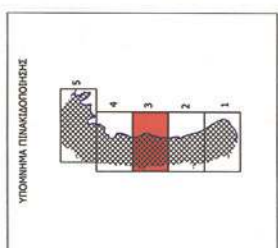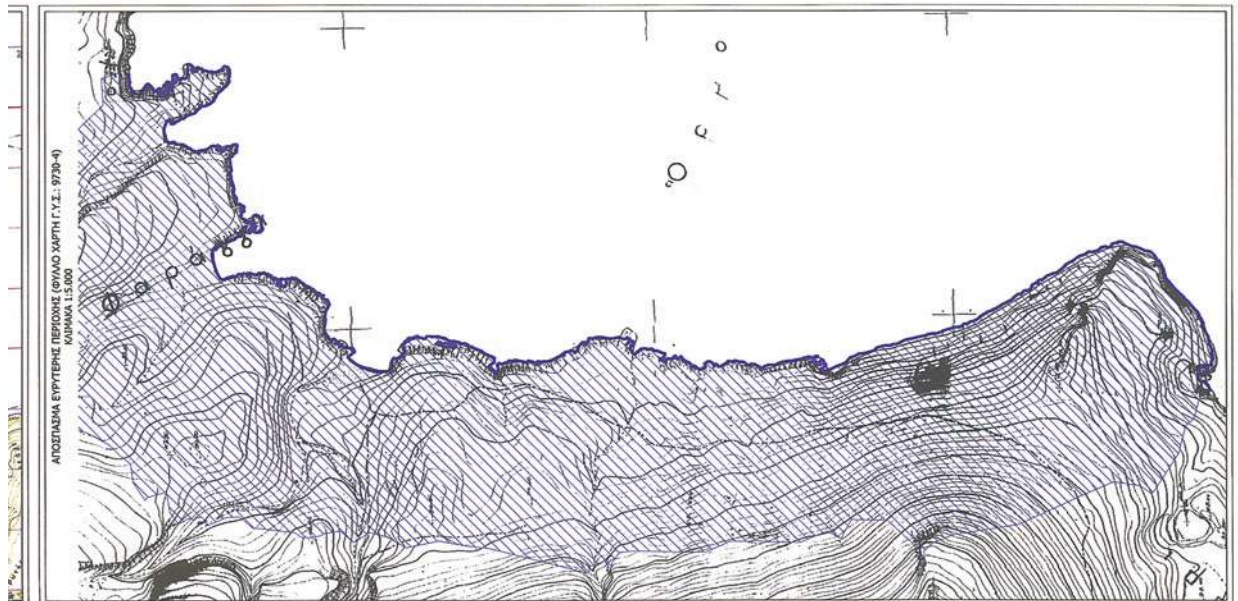

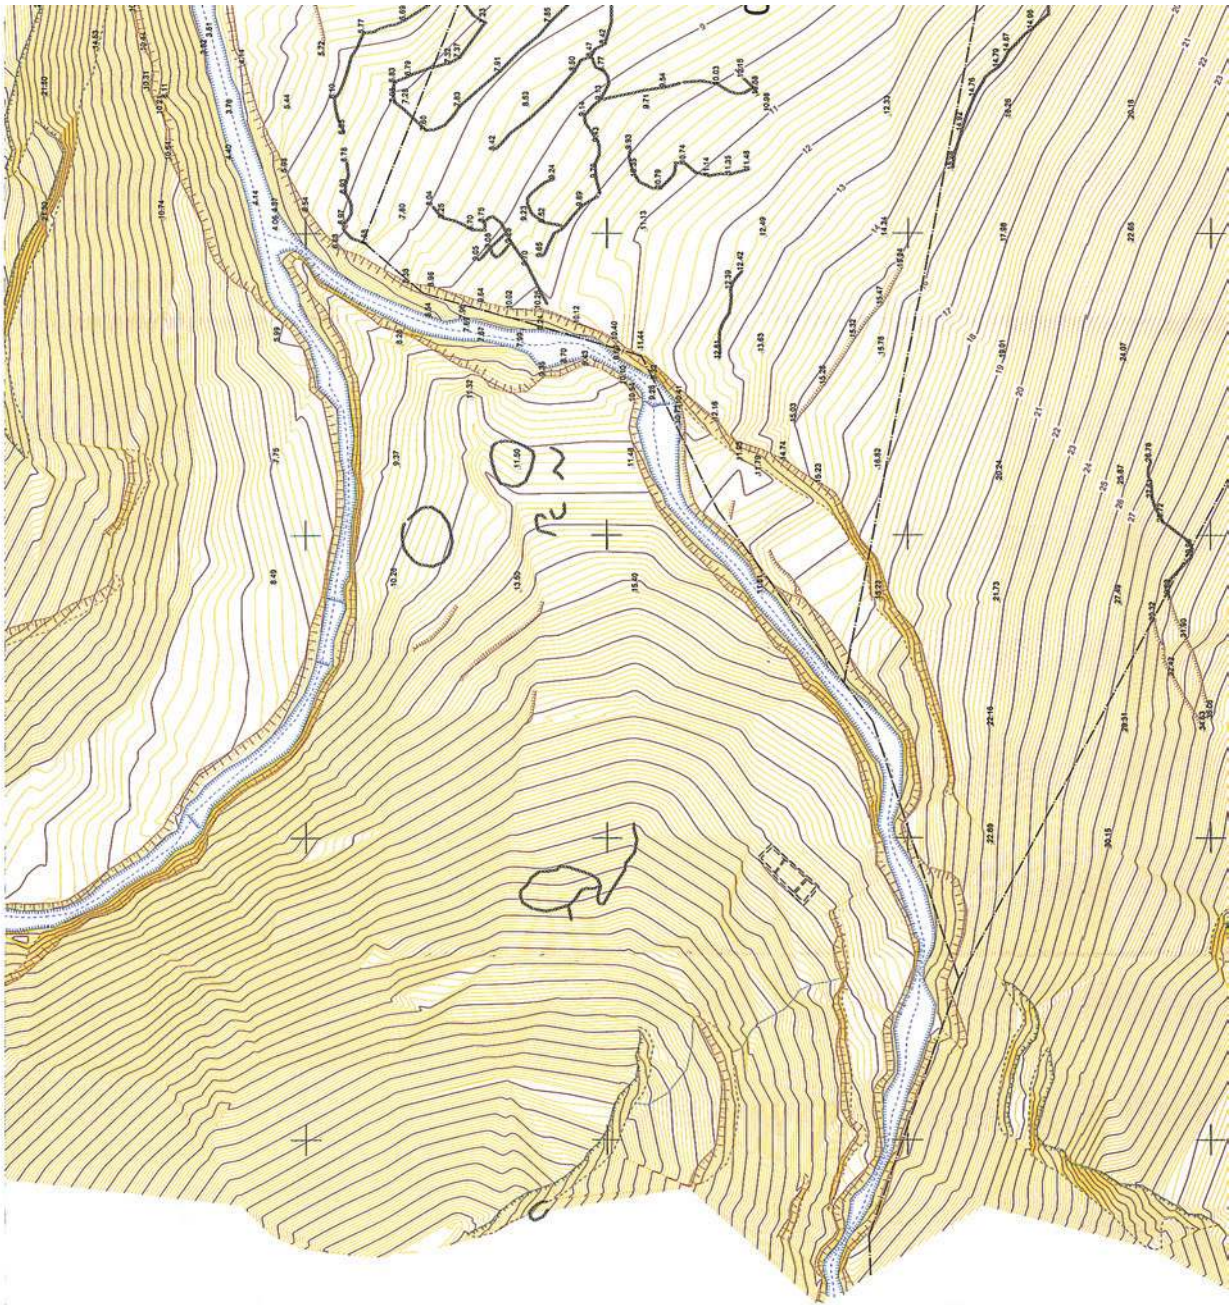

ΕΘΝΙΚΟ ΤΥΠΟΓΡΑΦΕΙΟ
Για τεχνικούς λόγους στο σχεδιάγραμμα,
έγινε σμίκρυνση, κατά ποσοστό 40%


3893800


3893750


3893700

3893650



3893600

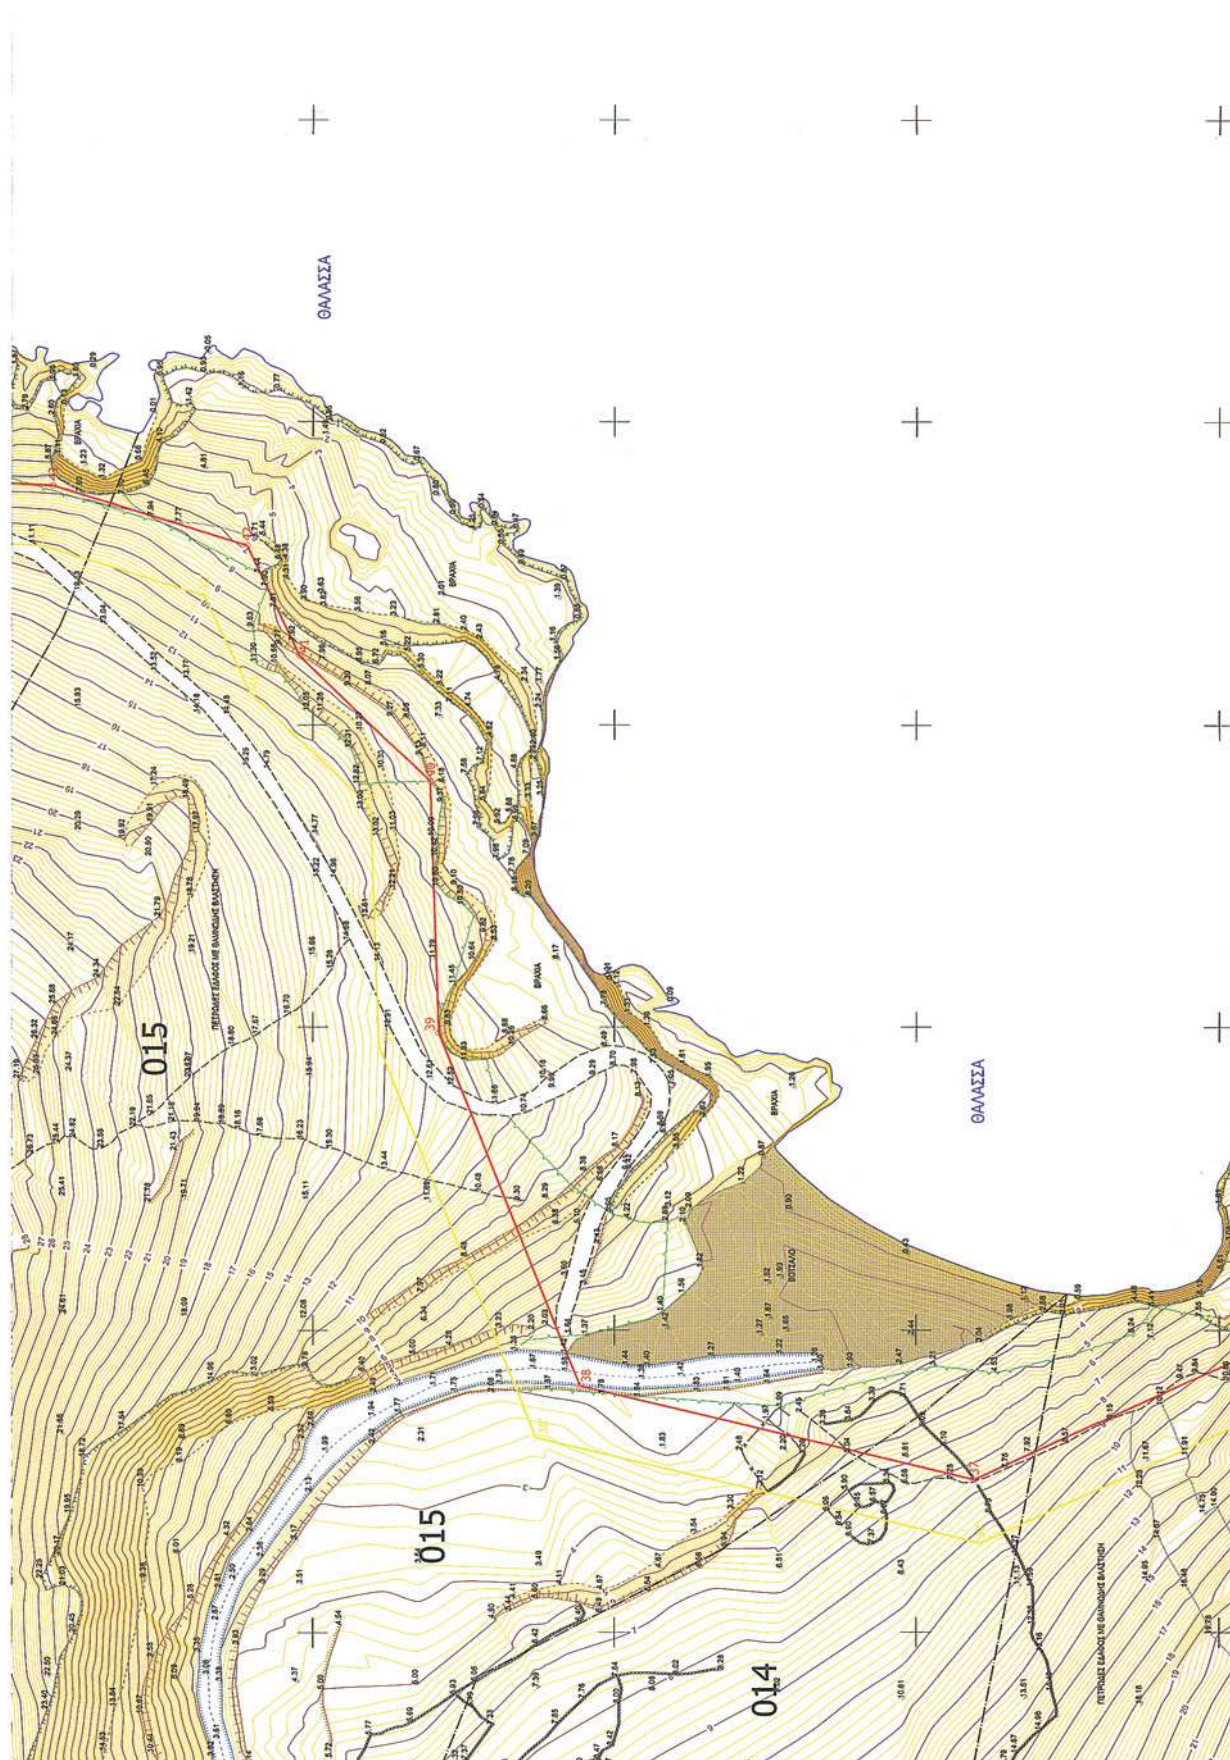


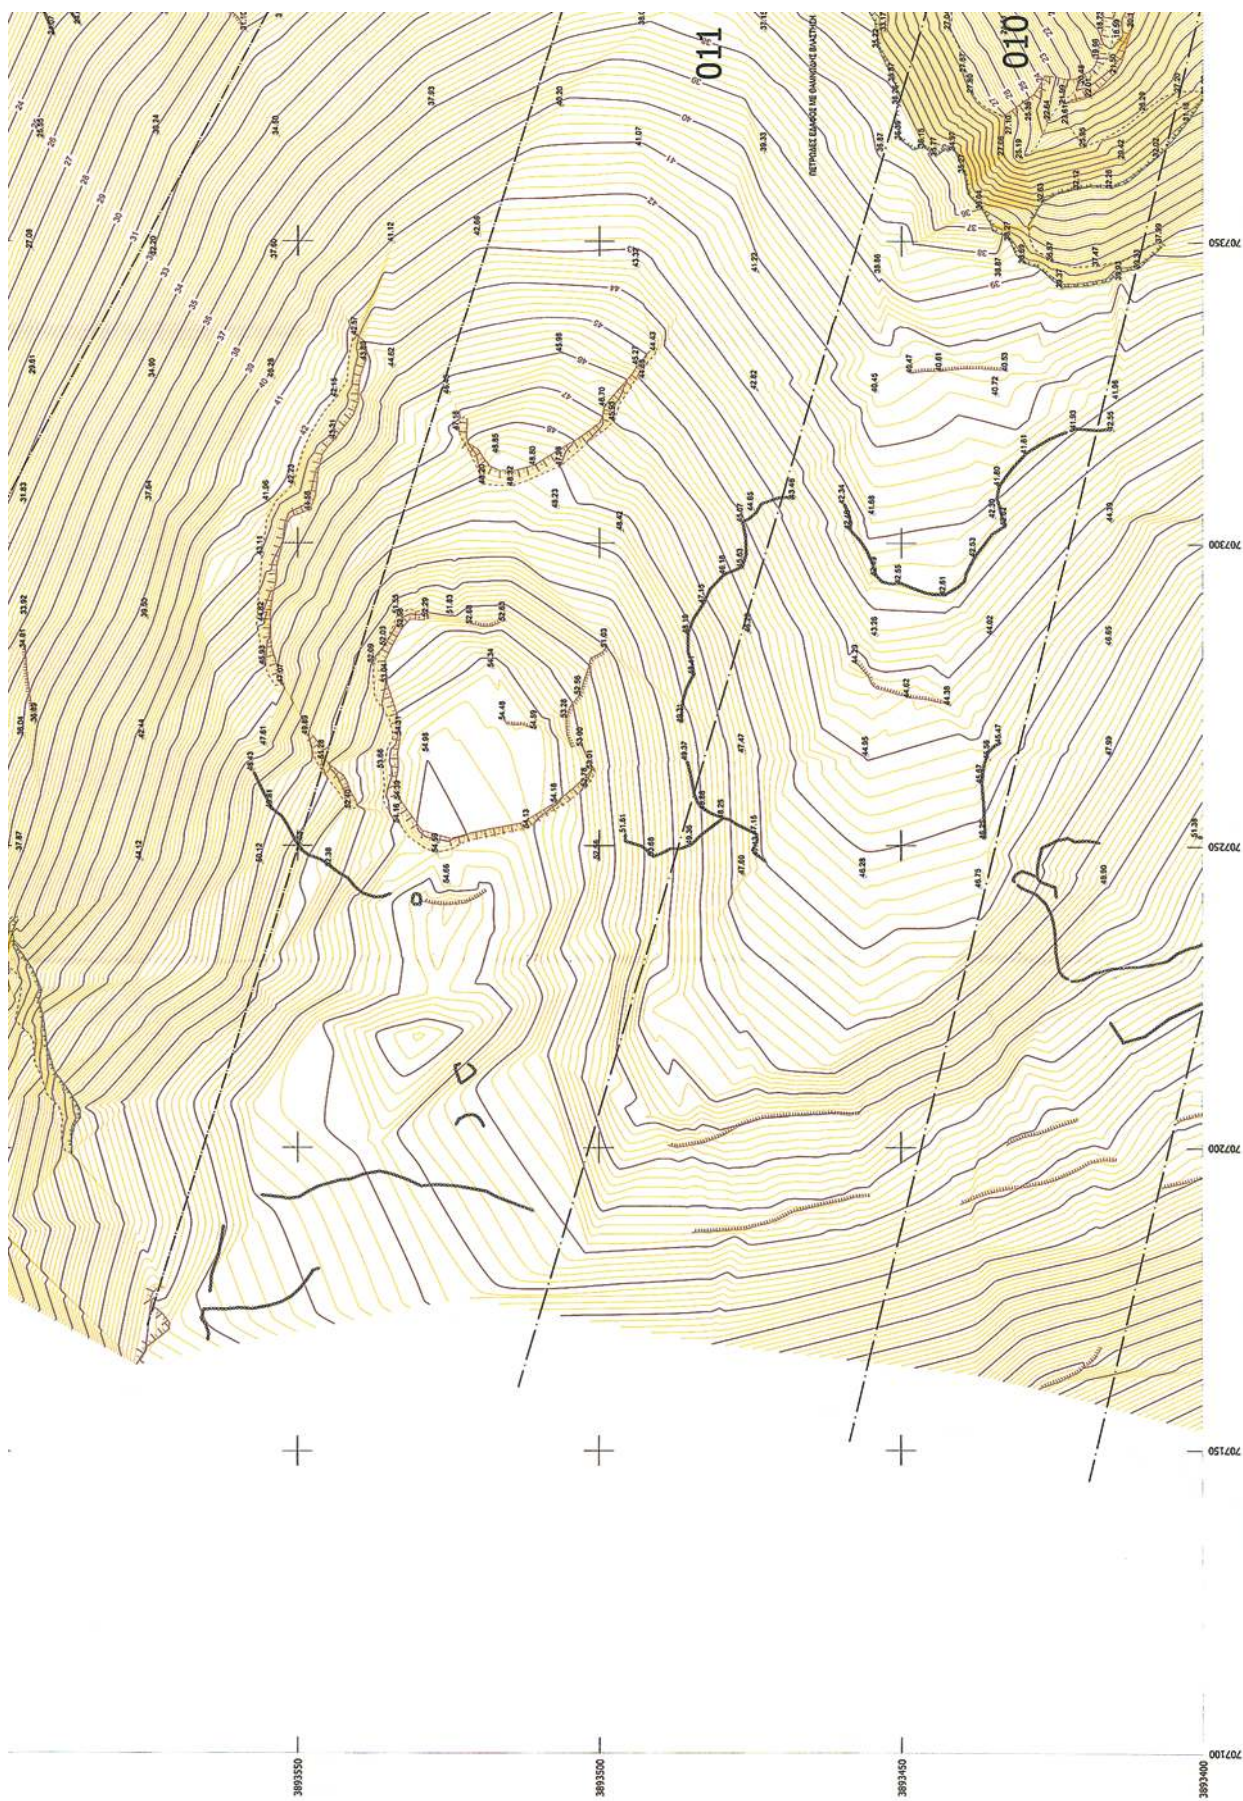


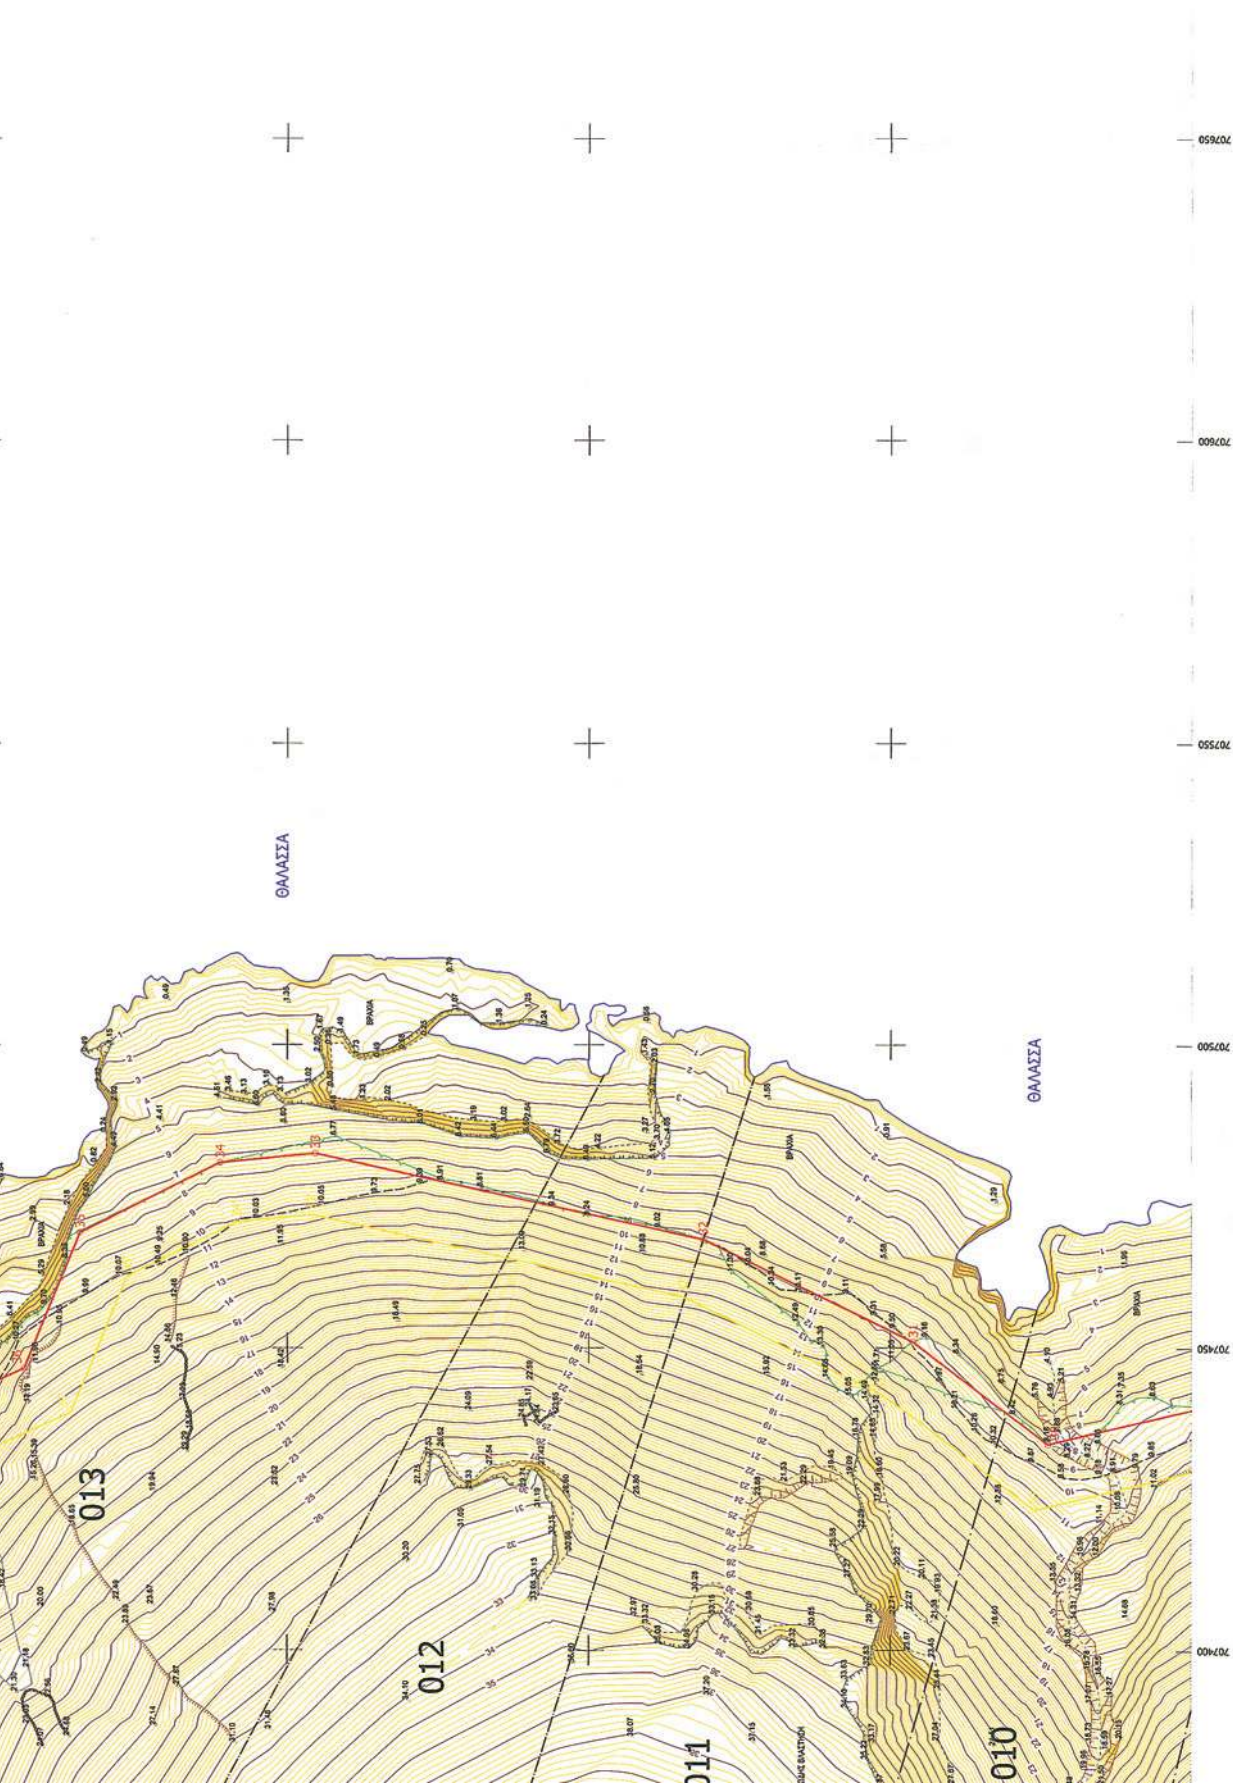



ΠΑΡΑΤΗΡΗΣΕΙΣ Οι τυχόντες υποδείξεις επιλύθηκαν με διαμορφωτικό έργο δαπάνης συντάκτης (ΤΕΥΧΟΣ 18). Με τεχνικές διαμορφώσεις εντασσονται (GNS) πλοκάμια του υπάρχοντος γειωμετρικού δικτύου της Γ.Σ.Σ. Με τη μεθοδολογία που εφαρμόστηκε εντασσονται βάσει σε προγραμματικό χρόνο (Real Time kinematic - RTK) αποτελέσματα τα οποία αποτυπώνονται.	
ΤΕΧΝΙΚΟ ΓΡΑΦΕΙΟ ΜΕΛΕΤΩΝ ΜΠΟΥΝΙΑΣ Γ. ΤΙΜΟΛΕΩΝ ΑΝΔΡΟΥΛΑΚΗ Γ. ΔΕΣΠΟΙΝΑ ΑΓΡΟΝΟΜΟΙ ΤΟΠΟΓΡΑΦΟΙ ΜΗΧΑΝΙΚΟΙ Ε.Μ.Π. Σούλας 2, Αθήνα Τ.Κ. 10678 Τηλ: 210 3818406, 6937 161 444 / fax: 210 3301975	
ΤΟΠΟΓΡΑΦΙΚΟ ΔΙΑΓΡΑΜΜΑ ΚΑΘΟΡΙΣΜΟΥ ΟΡΙΩΝ ΑΙΓΙΛΑΟΥ - ΠΑΡΑΛΙΑΣ ΘΕΣΗ: ΟΡΜΟΣ ΚΑΡΟΥΜΠΕΣ (ΠΕΡΙΟΧΗ ΣΧΟΙΝΙΑ-ΑΓΡΙΑΛΟΥΣ-ΠΑΤΕΛΑ-ΚΑΛΟΠΑΤΙΑ) ΔΗΜΟΣ ΙΤΑΝΟΥ ΝΟΜΟΣ ΛΑΣΙΘΙΟΥ ΑΡΜΟΔΙΑ ΚΤΗΝ. ΥΠΗΡΕΣΙΑ ΛΑΣΙΘΙΟΥ ΕΜΜΕΛΑΦΕΡΟΜΕΝΟΣ: ΗΛΙΟΣ ΙΤΑΝΟΥ Α.Ε.	
ΤΡΙΓΩΝΟΜΕΤΡΙΚΗ ΕΞΑΡΤΗΣΗ ΚΡΑΤΙΚΟ ΔΙΚΤΥΟ ΥΠΟΜΕΤΡΙΚΗ ΑΒΕΡΤΗΣΙΑ ΚΡΑΤΙΚΟ ΔΙΚΤΥΟ (Μ.Σ.Θ.) ΣΥΣΤΗΜΑ ΑΝΑΦΟΡΑΣ ΕΓ.Σ.Α. '87 (συντελ. κλίμακας K=1.00013) ΑΡΘΡΟΣ ΠΙΝΑΚΙΔΑΣ 4 από 5 ΚΛΙΜΑΚΑ 1 : 500 (ισοδιάσταση 0.20μ) ΗΜΕΡΟΜΗΝΙΑ: ΝΟΕΜΒΡΙΟΣ 2009	

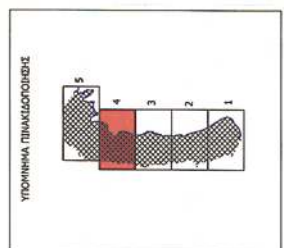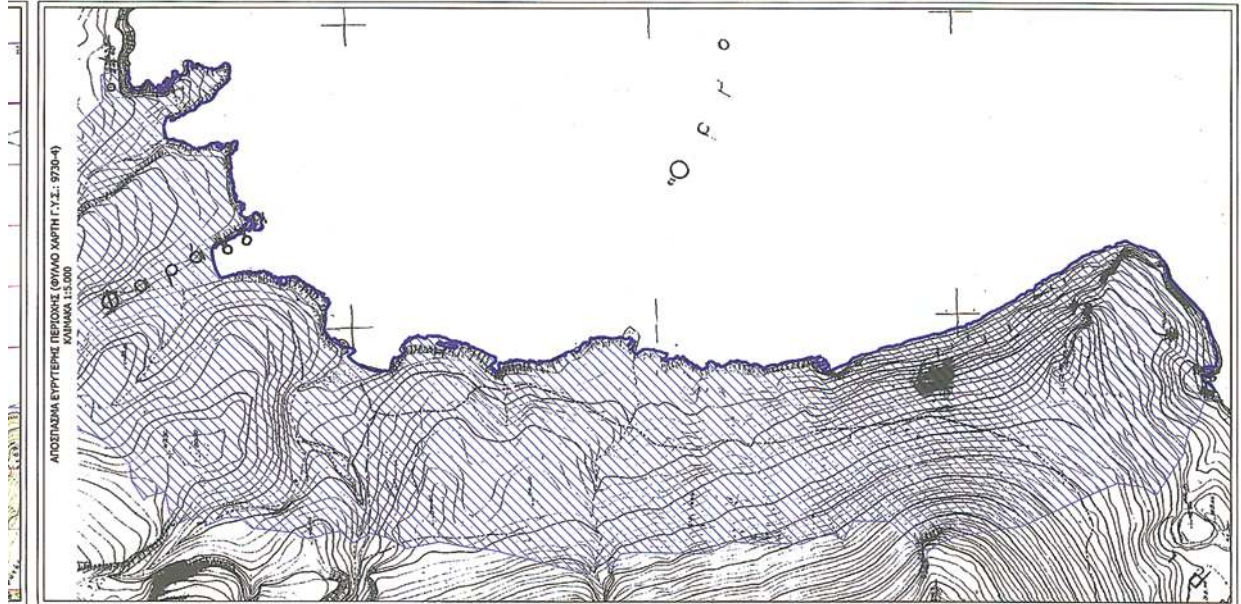

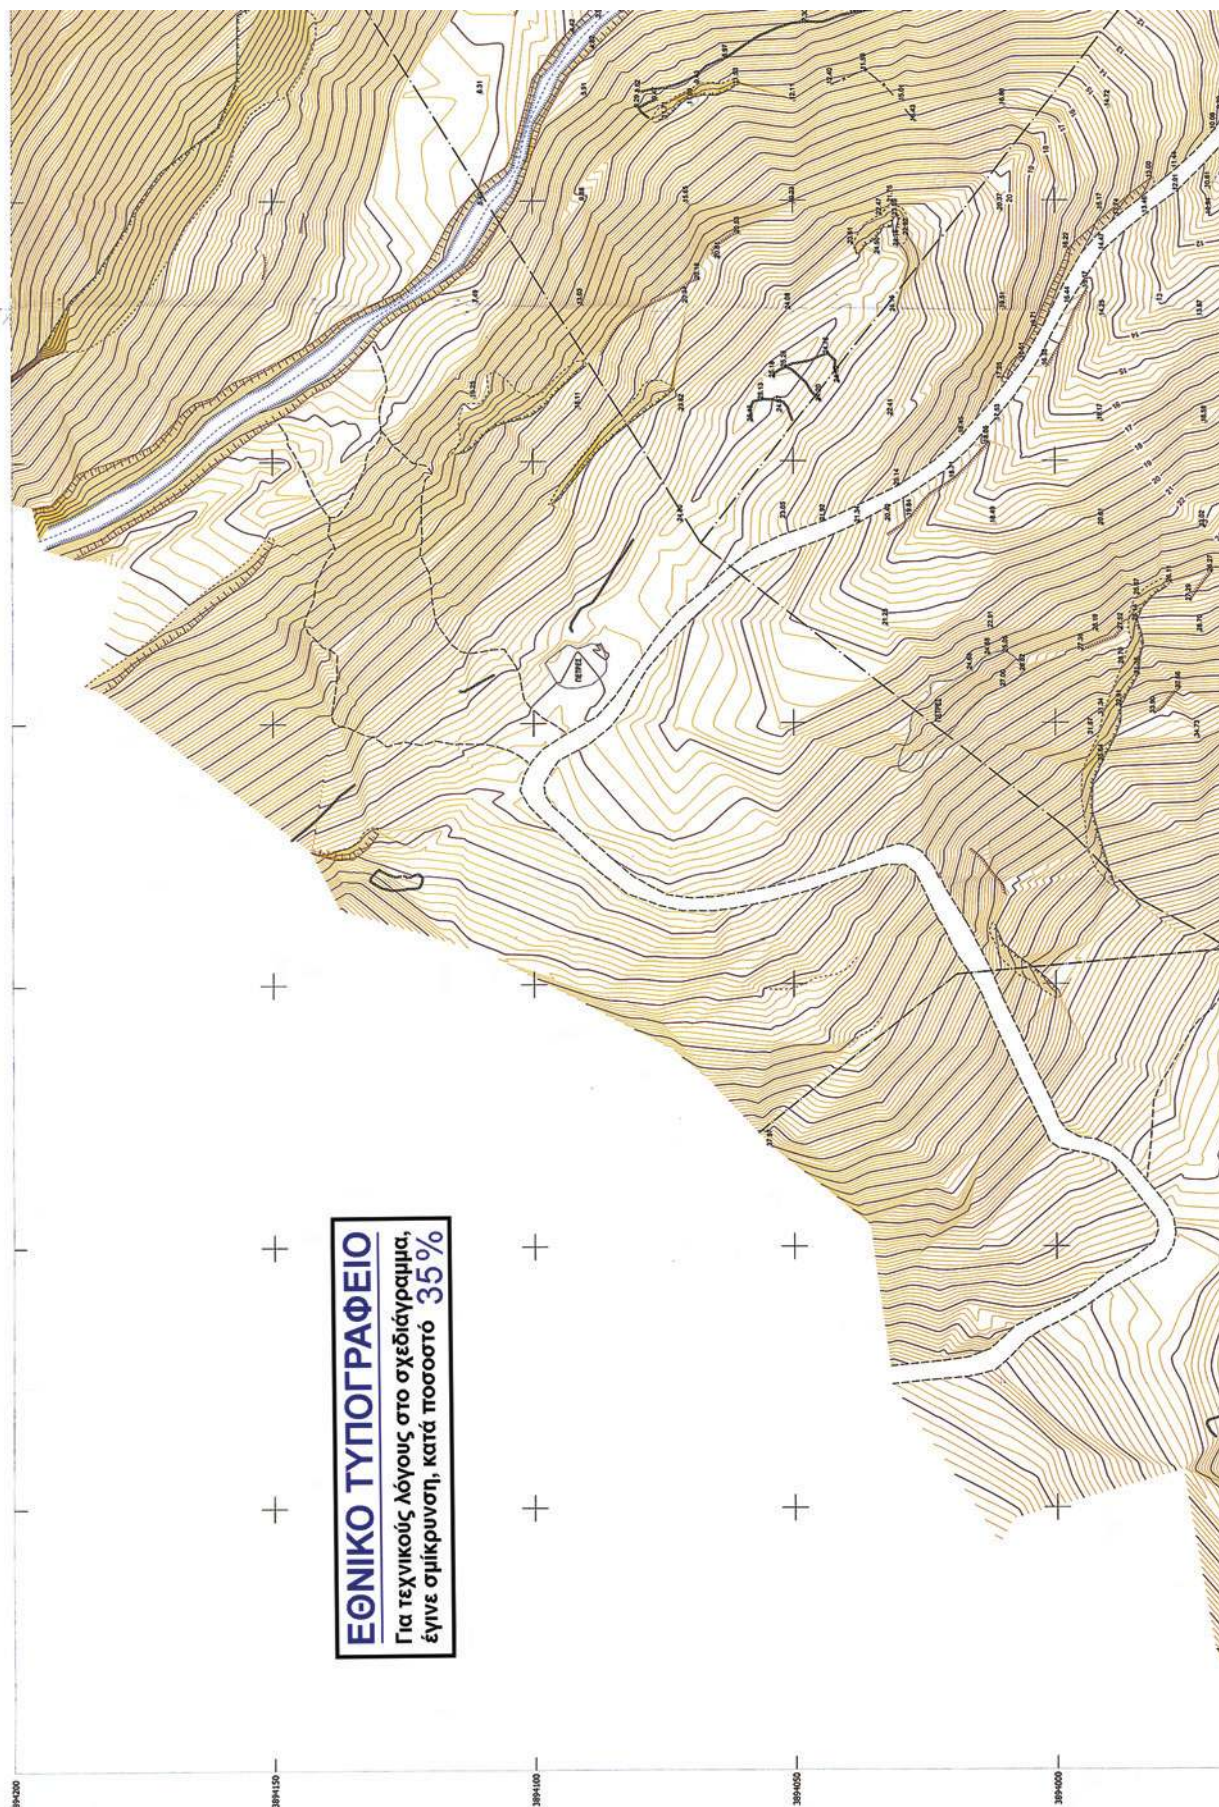

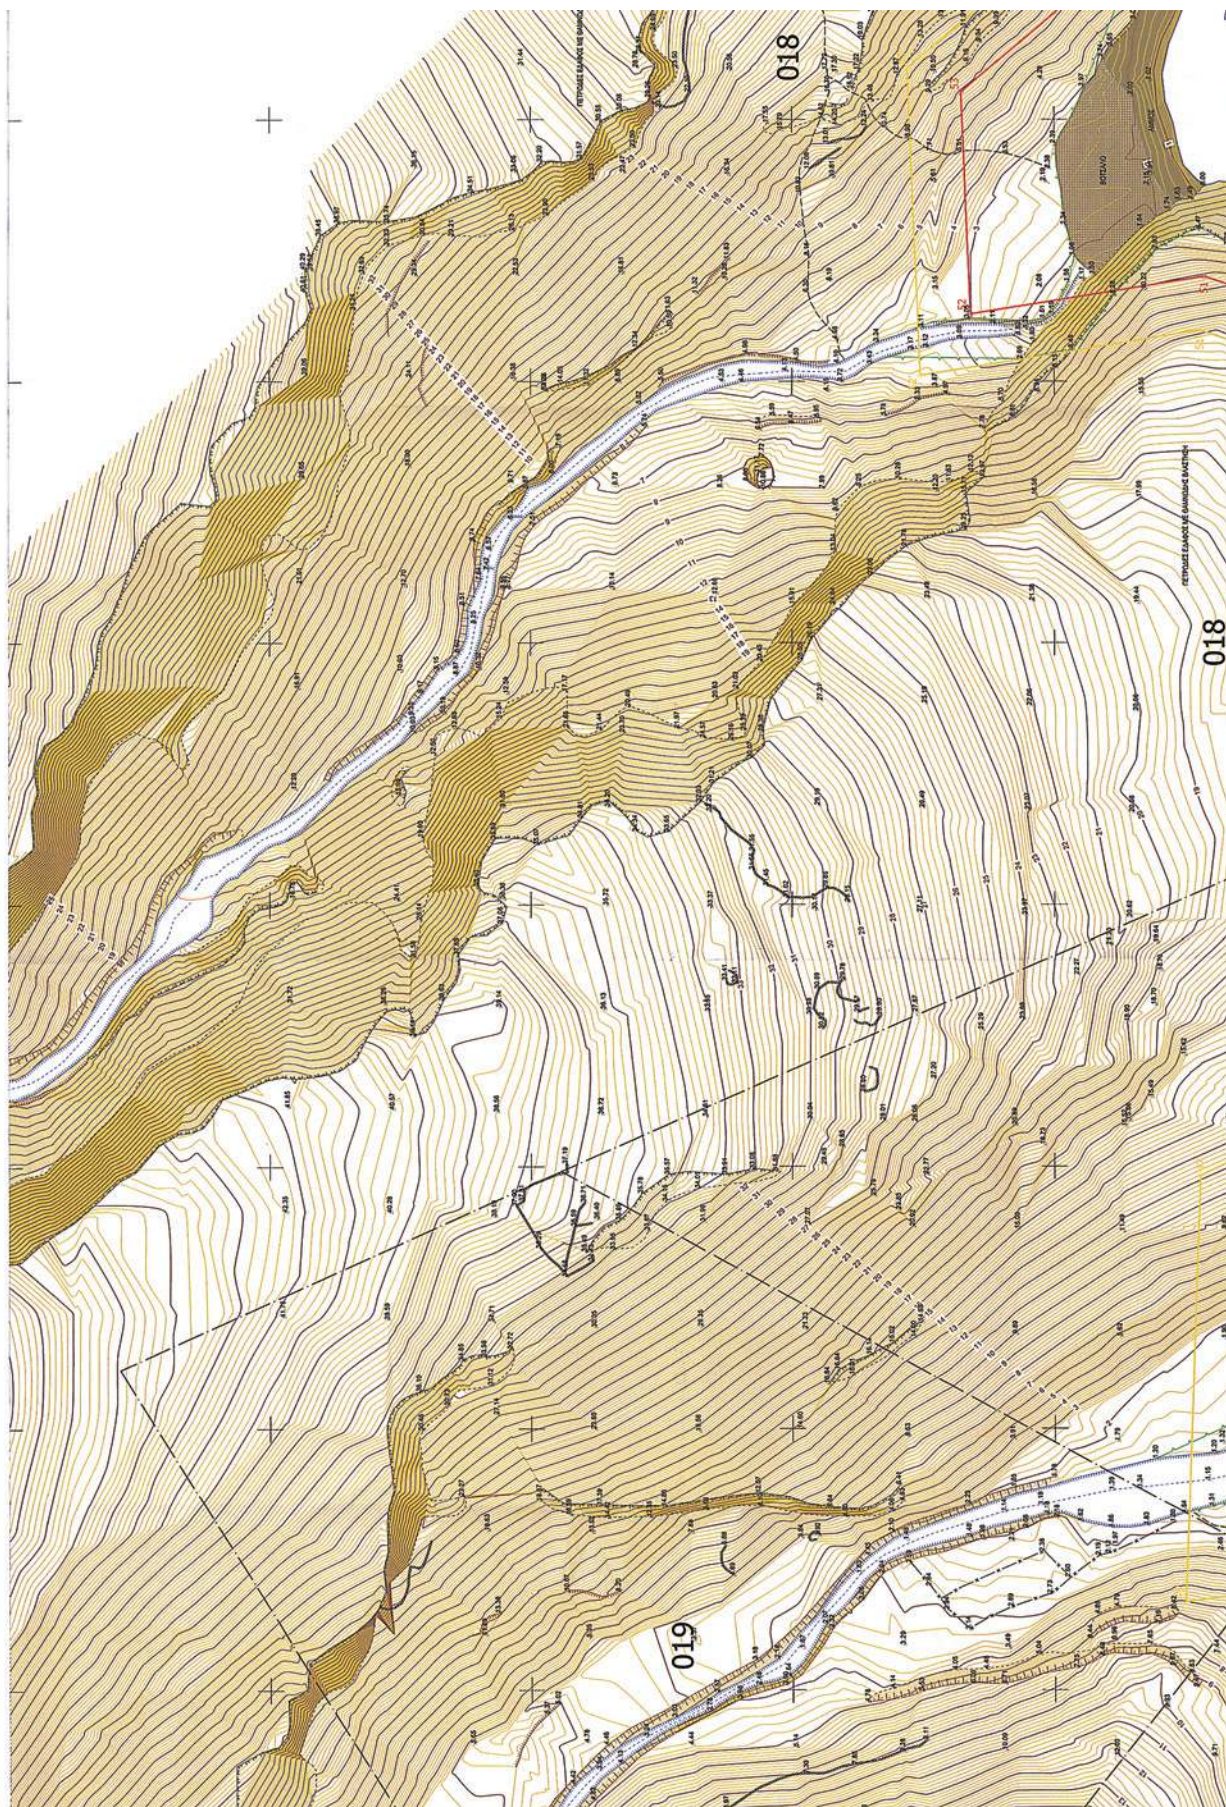

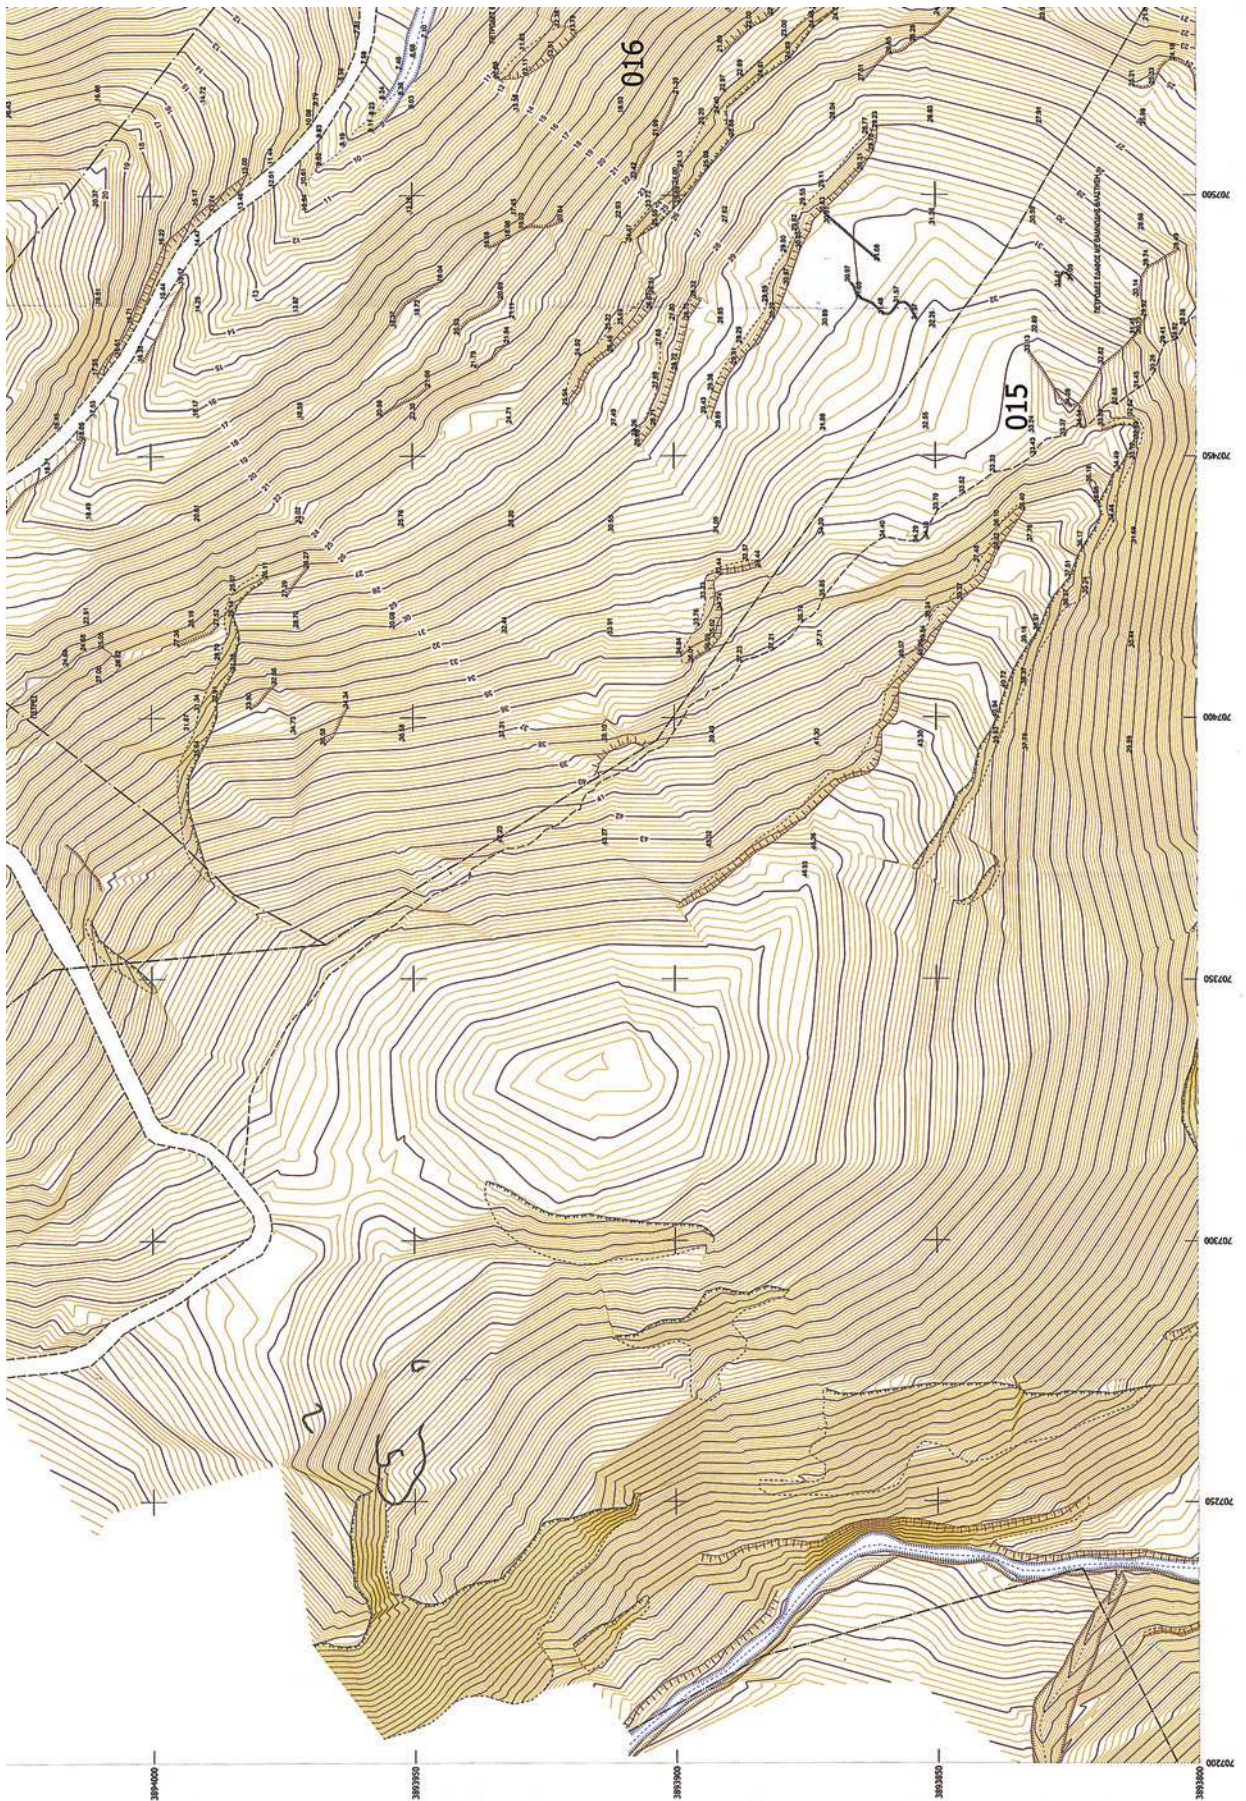

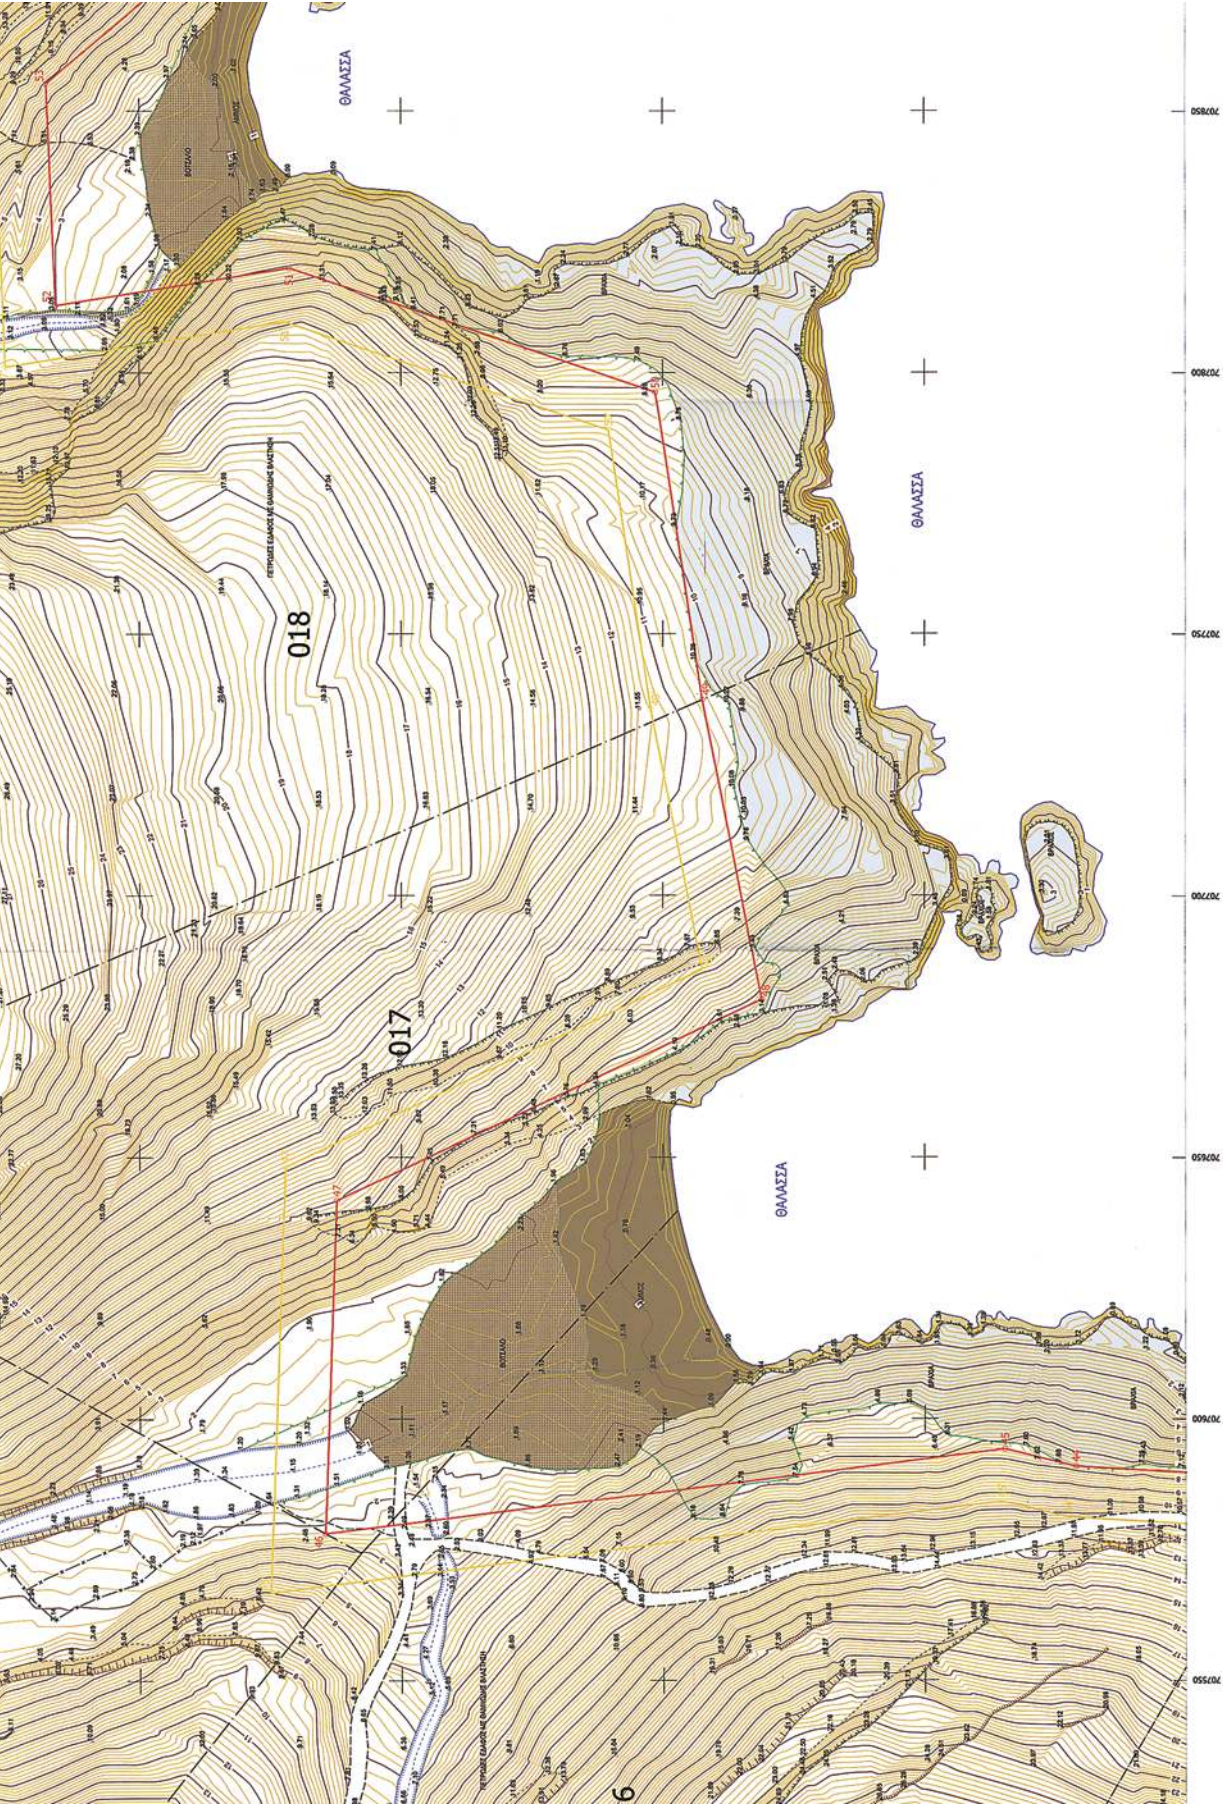

21	70545104	30015100
22	70545124	30015106
23	70545147	30015174
24	70545168	30015274
25	70545174	30015274
26	70545174	30015274
ΠΑΡΑΤΗΡΗΣΕΙΣ






ΤΕΧΝΙΚΟ ΓΡΑΦΕΙΟ ΜΕΛΕΤΩΝ
ΜΠΟΥΝΙΑΣ Γ. ΤΙΜΟΛΕΩΝ
ΑΝΔΡΟΥΛΑΚΗ Γ. ΔΕΣΠΟΙΝΑ
ΑΓΡΟΝΟΜΟΙ ΤΟΠΟΓΡΑΦΟΙ ΜΗΧΑΝΙΚΟΙ Ε.Μ.Π.
Σοφίας 2, Αθήνα Τ.Κ. 10528 τηλ: 210 3818476, 6937 651 444 / fax: 210 3301975

ΤΟΠΟΓΡΑΦΙΚΟ ΔΙΑΓΡΑΜΜΑ
ΚΑΘΟΡΙΣΜΟΥ ΟΡΙΩΝ ΑΓΓΑΛΟΥ - ΠΑΡΑΛΙΑΣ
ΟΡΙΟΣ ΚΑΡΟΥΜΙΤΣ
(ΠΕΡΙΟΧΗ ΣΧΟΙΝΙΑ-ΑΓΡΙΛΟΥΣ-ΠΑΤΕΛΑ-ΚΑΛΟΤΑΓΙΑ)
ΔΗΜΟΣ ΙΤΑΝΟΥ ΝΟΜΟΣ ΛΑΣΙΘΙΟΥ
ΛΑΣΙΘΙΟΥ
ΑΡΧΑΙΑ
ΚΤΗΝ. ΥΠΗΡΕΣΙΑ
ΕΠΙΛΑΒΕΡΟΜΕΝΟΣ
ΗΛΙΟΣ ΙΤΑΝΟΥ Α.Ε.

ΚΡΑΤΙΚΟ ΔΙΚΤΥΟ
ΚΡΑΤΙΚΟ ΔΙΚΤΥΟ (Μ.Σ.Θ.)
Ε.Γ.Σ.Δ. 87 (συμπλ. κώδικας Κ=1.00013)
ΑΡΙΘΜΟΣ ΠΛΑΚΙΑΣ 5 από 5
ΚΩΔΙΚΑΣ 1 : 500 (εσοδόσταση 0.20μ)
ΗΜΕΡΟΜΗΝΙΑ ΝΟΕΜΒΡΙΟΣ 2009

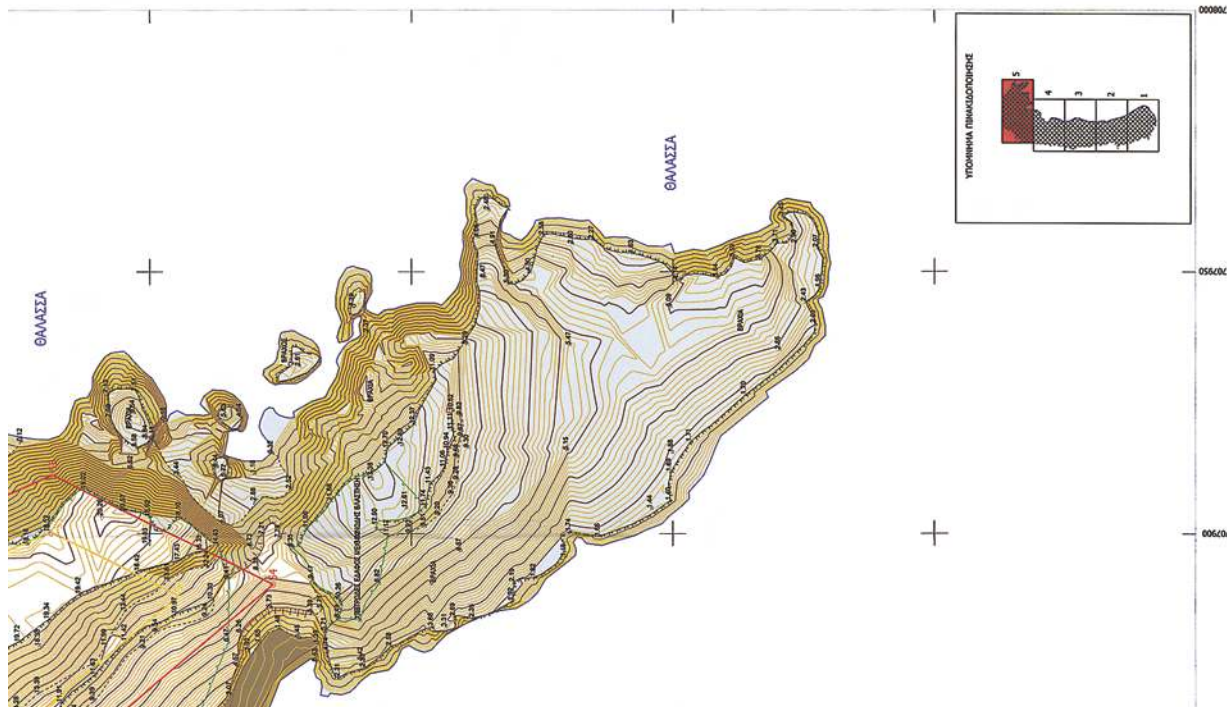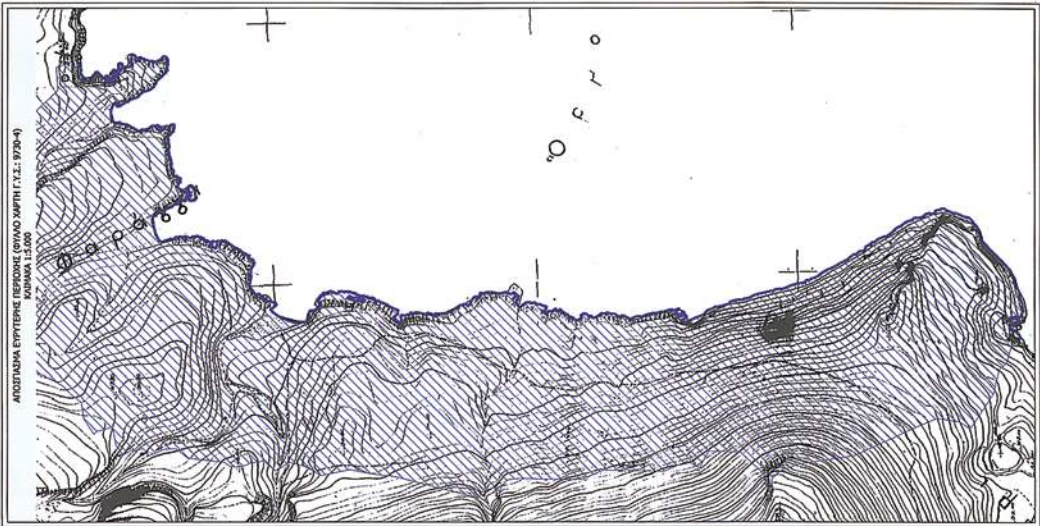

ΕΘΝΙΚΟ ΤΥΠΟΓΡΑΦΕΙΟ**ΕΦΗΜΕΡΙΣ ΤΗΣ ΚΥΒΕΡΝΗΣΕΩΣ****ΠΕΡΙΦΕΡΕΙΑΚΑ ΓΡΑΦΕΙΑ ΠΩΛΗΣΗΣ Φ.Ε.Κ.**

ΘΕΣΣΑΛΟΝΙΚΗ - Βασ. Όλγας 227	23104 23956	ΚΟΜΟΤΗΝΗ - Δημοκρατίας 1	25310 22858
ΠΕΙΡΑΙΑΣ - Ευρυπίδου 63	210 4135228	ΛΑΡΙΣΑ - Διοικητήριο	2413 506449
ΠΑΤΡΑ - Πανεπιστημίου 254 -Κτήριο Β	2613 613428	ΗΡΑΚΛΕΙΟ - Πεδιάδος 2	2810 300781
ΙΩΑΝΝΙΝΑ - Διοικητήριο	26510 87215	ΜΥΤΙΛΗΝΗ - Πλ. Κωνσταντινουπόλεως 1	2251 352100

ΤΙΜΗ ΠΩΛΗΣΗΣ ΦΥΛΛΩΝ ΤΗΣ ΕΦΗΜΕΡΙΔΟΣ ΤΗΣ ΚΥΒΕΡΝΗΣΕΩΣ**Σε έντυπη μορφή:**

- Για τα Φ.Ε.Κ. από 1 έως 16 σελίδες σε 1 € προσαυξανόμενη κατά 0,20 € για κάθε επιπλέον οκτασέλιδο ή μέρος αυτού.
- Για τα φωτοαντίγραφα Φ.Ε.Κ. σε 0,15 € ανά σελίδα.

Σε μορφή DVD/CD:

Τεύχος	Ετήσια έκδοση	Τριμηνιαία έκδοση	Μηνιαία έκδοση	Τεύχος	Ετήσια έκδοση	Τριμηνιαία έκδοση	Μηνιαία έκδοση
Α'	150 €	40 €	15 €	Α.Α.Π.	110 €	30 €	-
Β'	300 €	80 €	30 €	Ε.Β.Ι.	100 €	-	-
Γ'	50 €	-	-	Α.Ε.Δ.	5 €	-	-
Υ.Ο.Δ.Δ.	50 €	-	-	Δ.Δ.Σ.	200 €	-	20 €
Δ'	110 €	30 €	-	Α.Ε.-Ε.Π.Ε. και Γ.Ε.Μ.Η.	-	-	100 €

- Η τιμή πώλησης μεμονωμένων Φ.Ε.Κ. σε μορφή cd-rom από εκείνα που διατίθενται σε ψηφιακή μορφή και μέχρι 100 σελίδες, σε 5 € προσαυξανόμενη κατά 1 € ανά 50 σελίδες.
- Η τιμή πώλησης σε μορφή cd-rom/dvd, δημοσιευμάτων μιας εταιρείας στο τεύχος Α.Ε.-Ε.Π.Ε. και Γ.Ε.Μ.Η. σε 5 € ανά έτος.

ΠΑΡΑΓΓΕΛΙΑ ΚΑΙ ΑΠΟΣΤΟΛΗ Φ.Ε.Κ.: Τηλεφωνικά: 210 4071010 - fax: 210 4071011 - internet: <http://www.et.gr>

ΕΤΗΣΙΕΣ ΣΥΝΔΡΟΜΕΣ Φ.Ε.Κ.

Τεύχος	Έντυπη μορφή	Τεύχος	Έντυπη μορφή
Α'	225 €	Α.Ε.Δ.	10 €
Β'	320 €	Α.Ε.-Ε.Π.Ε. και Γ.Ε.Μ.Η.	2.250 €
Γ'	65 €	Δ.Δ.Σ.	225 €
Υ.Ο.Δ.Δ.	65 €	Α.Σ.Ε.Π.	70 €
Δ'	160 €	Ε.Β.Ι.	65 €
Α.Α.Π.	160 €		

- Το τεύχος Α.Σ.Ε.Π. (έντυπη μορφή) θα αποστέλλεται σε συνδρομητές ταχυδρομικά, με την επιβάρυνση των 70 €, ποσό το οποίο αφορά τα ταχυδρομικά έξοδα..

- Η καταβολή γίνεται σε όλες τις Δημόσιες Οικονομικές Υπηρεσίες (Δ.Ο.Υ.). Το πρωτότυπο διπλότυπο (έγγραφο αριθμ. πρωτ. 9067/28.2.2005 2η Υπηρεσία Επιτρόπου Ελεγκτικού Συνεδρίου) με φροντίδα των ενδιαφερομένων, πρέπει να αποστέλλεται ή να κατατίθεται στο Εθνικό Τυπογραφείο (Καποδιστρίου 34, Τ.Κ. 104 32 Αθήνα).
- Σημειώνεται ότι φωτοαντίγραφα διπλοτύπων, ταχυδρομικές Επιταγές για την εξόφληση της συνδρομής, δεν γίνονται δεκτά και θα επιστρέφονται.
- Οι οργανισμοί τοπικής αυτοδιοίκησης, τα νομικά πρόσωπα δημοσίου δικαίου, τα μέλη της Ένωσης Ιδιοκτητών Ημερησίου Τύπου Αθηνών και Επαρχίας, οι τηλεοπτικοί και ραδιοφωνικοί σταθμοί, η Ε.Σ.Η.Ε.Α, τα τριτοβάθμια συνδικαλιστικά Όργανα και οι τριτοβάθμιες επαγγελματικές ενώσεις δικαιούνται έκπτωσης πενήντα τοις εκατό (50%) επί της ετήσιας ταχυδρομικής συνδρομής.
- Το ποσό υπέρ Τ.Α.Π.Ε.Τ. [5% επί του ποσού συνδρομής (τρέχον έτος + παλαιότητα)], καταβάλλεται ολόκληρο (Κ.Α.Ε. 3512) και υπολογίζεται πριν την έκπτωση.
- Στην Ταχυδρομική συνδρομή του τεύχους Α.Σ.Ε.Π. δεν γίνεται έκπτωση.

Πληροφορίες για δημοσιεύματα που καταχωρούνται στα Φ.Ε.Κ. στο τηλ.: 210 5279000.

Φωτοαντίγραφα παλαιών Φ.Ε.Κ.: Μάρνη 8, τηλ.: 210 8220885, 210 8222924, 210 5279050.

Τα φύλλα όλων των τευχών της Εφημερίδας της Κυβερνήσεως διατίθενται δωρεάν σε ηλεκτρονική μορφή στην ιστοσελίδα του Εθνικού Τυπογραφείου (www.et.gr)

ΟΙ ΥΠΗΡΕΣΙΕΣ ΕΞΥΠΗΡΕΤΗΣΗΣ ΠΟΛΙΤΩΝ ΛΕΙΤΟΥΡΓΟΥΝ ΚΑΘΗΜΕΡΙΝΑ ΑΠΟ 08:00 ΜΕΧΡΙ 13:00



* 0 4 0 0 4 1 4 3 0 0 8 1 0 0 0 3 6 *

ΑΠΟ ΤΟ ΕΘΝΙΚΟ ΤΥΠΟΓΡΑΦΕΙΟ

ΚΑΠΟΔΙΣΤΡΙΟΥ 34 * ΑΘΗΝΑ 104 32 * ΤΗΛ. 210 52 79 000 * FAX 210 52 21 004
ΗΛΕΚΤΡΟΝΙΚΗ ΔΙΕΥΘΥΝΣΗ: <http://www.et.gr> — e-mail: webmaster.et@et.gr