



# ΕΦΗΜΕΡΙΣ ΤΗΣ ΚΥΒΕΡΝΗΣΕΩΣ

## ΤΗΣ ΕΛΛΗΝΙΚΗΣ ΔΗΜΟΚΡΑΤΙΑΣ

ΤΕΥΧΟΣ ΤΕΤΑΡΤΟ

Αρ. Φύλλου 476

6 Σεπτεμβρίου 2010

### ΠΕΡΙΕΧΟΜΕΝΑ

#### ΑΠΟΦΑΣΕΙΣ

- Καθορισμός οριογραμμών αιγιαλού και παραλίας στην περιοχή «ΛΑΤΖΙΜΑΣ» Δ.Δ. Πρίνου Δήμου Αρκαδίου Νομού Ρεθύμνης..... 1
- Κήρυξη ως αναδασωτέας έκτασης συνολικού εμβαδού 949,40 τ.μ. στη θέση «Γιούρτι» οικισμού Γοργιανάδων περιφέρειας Δ.Δ. Καρπενησίου, Δήμου Καρπενησίου του Νομού Ευρυτανίας..... 2

#### ΑΠΟΦΑΣΕΙΣ

- Αριθμ. 16441 (1)  
Καθορισμός οριογραμμών αιγιαλού και παραλίας στην περιοχή «ΛΑΤΖΙΜΑΣ» Δ.Δ. Πρίνου Δήμου Αρκαδίου Νομού Ρεθύμνης.

#### Ο ΓΕΝΙΚΟΣ ΓΡΑΜΜΑΤΕΑΣ ΠΕΡΙΦΕΡΕΙΑΣ ΚΡΗΤΗΣ

Έχοντας υπόψη:

1. Τις διατάξεις του Ν. 2971/2001 (ΦΕΚ 285/τ.Α'/19.12.2001) «περί αιγιαλού και παραλίας» ιδίως των άρθρων 3 και 5.

2. Τις διατάξεις του Ν. 3200/1955 «περί διοικητικής αποκεντρώσεως» όπως αυτές τροποποιήθηκαν, συμπληρώθηκαν και ισχύουν σήμερα με τα Ν.Δ. 532/1970, Β.Δ. 704/1970, Β.Δ. 705/1970, Β.Δ. 192/1972, Π.Δ. 347/1986, Ν. 2026/1992 και Π.Δ. 97/1993.

3. Τις διατάξεις του Ν.Δ. 439/1970 «περί συμπληρώσεως των διατάξεων περί αιγιαλού».

4. Τις διατάξεις των παρ. 2 και 6 του άρθρου 1 του Ν. 2503/97 «Διοίκηση, οργάνωση, στελέχωση της Περιφέρειας, ρύθμιση θεμάτων για την Τοπική Αυτοδιοίκηση και άλλες διατάξεις» (ΦΕΚ 107/Α).

5. Την αρ. 37930/Δ10Ε1264/14-10-2005 (ΦΕΚ 1432/2005/τ.Β') κοινή Υπουργική Απόφαση του Πρωθυπουργού και του Υπουργού Οικονομίας και Οικονομικών περί καθορισμού αρμοδιοτήτων των Υφυπουργών Οικονομίας και Οικονομικών.

6. Την αρ. 1063649/790/Α0006/3-8-2004 απόφαση του Υπουργού Οικονομίας και Οικονομικών «περί καταγραφής -διοικητικής κωδικοποίησης» των αρμοδιοτήτων σε θέματα των υπηρεσιών του Υπουργείου Οικονομίας και Οικονομικών που περιέρχονται στους Γενικούς Γραμματείς Περιφερειών, κατά τις διατάξεις της παρ. 21 του αρθ. 46 του Ν. 3220/2004 (ΦΕΚ 15/Α/28-01-2004).

7. Την από 25-08-2009 έκθεση της κατά το άρθρο 3 του Ν. 2971/19.12.2001 αρμόδιας Επιτροπής για τον καθορισμό ορίων αιγιαλού και παραλίας στην περιοχή «Λατζιμάς» Δ.Δ. Πρίνου Δήμου Αρκαδίου Νομού Ρεθύμνου (ενδιαφερόμενος Δαμαβολίτης Βασίλης).

8. Το από Μάρτιο 2009 τοπογραφικό, υψομετρικό και κτηματολογικό διάγραμμα κλίμακας 1:500, το οποίο συντάχθηκε από τον Θεοδωράκη Ευάγγελο, τεχνολόγο τοπογράφο μηχανικό Τ.Ε., ελέγχθηκε για την ακρίβεια της αποτύπωσης από τον Πολ. Μηχανικό της ΤΥΔΚ Κυριακάκη Γεώργιο στις 9-4-2009 και θεωρήθηκε την ίδια ημερομηνία από την προϊσταμένη της ΤΥΔΚ Νομού Ρεθύμνης Παπαγιαννάκη Μαριάνθη.

9. Την με Α.Π. Φ.544.5/350/10/Σ.6280/18-5-2010 σύμφωνη γνώμη του ΓΕΝ για τα όρια του αιγιαλού και παραλίας.

10. Το με Α.Π. 1088/5-08-2010 έγγραφο της Κτηματικής Υπηρεσίας Ρεθύμνου στο οποίο βεβαιώνεται ότι ελήφθησαν υπόψη οι υποδείξεις του ΓΕΝ που αναφέρονται στο υπ' αριθμ. Φ.544.5/350/10/Σ.6280/18-5-2010 έγγραφό του και έχουν σημειωθεί στο τοπογραφικό διάγραμμα, αποφασίζουμε:

Επικυρώνουμε την από 25-8-2009 έκθεση της κατά το άρθρο 3 του Ν. 2971/19.12.2001 Αρμόδιας Επιτροπής καθορισμού των ορίων αιγιαλού και παραλίας στην περιοχή «Λατζιμάς» Δ.Δ. Πρίνου Δήμου Αρκαδίου Ν. Ρεθύμνου καθώς επίσης και το από Μάρτιο 2009 τοπογραφικό, υψομετρικό και κτηματολογικό διάγραμμα κλίμακας 1:500 το οποίο συντάχθηκε από τον Θεοδωράκη Ευάγγελο, τεχνολόγο τοπογράφο μηχανικό Τ.Ε., ελέγχθηκε για την ακρίβεια της αποτύπωσης από τον πολ. μηχανικό Κυριακάκη Γεώργιο στις 9-4-2009 και θεωρήθηκε την ίδια ημερομηνία από την προϊσταμένη της ΤΥΔΚ Νομού Ρεθύμνης Παπαγιαννάκη Μαριάνθη.

Στο τοπογραφικό αυτό διάγραμμα καθορίζεται:

- Η οριογραμμή του αιγιαλού με κόκκινη συνεχή πολυγωνική γραμμή με στοιχεία 1, 2, 3, ... 11, της οποίας οι κορυφές έχουν συντεταγμένες του κρατικού δικτύου.

- Η οριογραμμή της παραλίας με κίτρινη συνεχή πολυγωνική γραμμή με στοιχεία 1', 2', 3', ... 11', η οποία ορίζεται παράλληλα προς την γραμμή του αιγιαλού και σε απόσταση 10.00 μ. και της οποίας οι κορυφές έχουν συντεταγμένες του κρατικού δικτύου.

- Καθορίζεται ζώνη παραλίας πλάτους 10 μέτρων διότι διαφορετικά δεν εξυπηρετούνται οι σκοποί του άρθρου 1 παρ. 2 του Ν. 2971/2001.

Η απόφαση αυτή, μαζί με την έκθεση της Επιτροπής και το τοπογραφικό διάγραμμα, να δημοσιευθούν στην Εφημερίδα της Κυβερνήσεως.

Ηράκλειο, 29 Αυγούστου 2010

Ο Γενικός Γραμματέας Περιφέρειας  
ΑΘΑΝΑΣΙΟΣ ΚΑΡΟΥΝΤΖΟΣ

ΕΚΘΕΣΗ ΕΠΙΤΡΟΠΗΣ ΚΑΘΟΡΙΣΜΟΥ ΤΩΝ ΟΡΙΩΝ  
ΑΙΓΙΑΛΟΥ ΚΑΙ ΠΑΡΑΛΙΑΣ

(Ν. 2971/12-12-01 ΦΕΚ 285/τ.Α')

Για τον καθορισμό των ορίων αιγιαλού και παραλίας στην περιοχή «Λατζιάς» Δ.Δ. Πρίνου Δήμου Αρκαδίου, (ενδιαφερόμενος Δαμαβολίτης Βασίλης).

Ρέθυμνο: 25-8-2009 Οι υπογεγραμμένοι:

1. Θωμά - Κουριδάκη Ειρήνη, Προϊσταμένη της Κτηματικής Υπηρεσίας Ρεθύμνου, ως πρόεδρος,

2. Χρυσάνθη Ψαρουδάκη, Τοπογράφος Μηχανικός Π.Ε, Υπάλληλος της Κτηματικής Υπηρεσίας, ως μέλος,

3. Αντώνιος Ορφανός, Λιμενάρχης Ρεθύμνου, ως μέλος, απών,

4. Κρυσταλλία Δρυγιαννάκη, αναπληρώτρια Δ/ντή της Δ/νσης Πολεοδομίας Ρεθύμνου, ως μέλος,

5. Εμμανουήλ Μαυράκης, Χημικός Μηχανικός Δ/ντής της Δ/νσης ΠΕΧΩ Κρήτης, ως μέλος, απών,

αποτελούντες την Επιτροπή Καθορισμού των ορίων αιγιαλού και παραλίας, σύμφωνα με το άρθρο 3 του Ν. 2971/12-12-01 και την αριθμ. πρωτ. 30488/12-03-2009 απόφαση του Γενικού Γραμματέα Περιφέρειας Κρήτης, που συγκλήθηκε κατόπιν πρόσκλησης της Προέδρου αυτής, μεταβήκαμε επί τόπου την 25-8-2009 στην προαναφερόμενη περιοχή, αφού λάβαμε υπόψη:

1. Το υπό του Θεοδωράκη Ευάγγελου, Τεχνολόγου Τοπογράφου Μηχανικού Τ.Ε., συνταχθέντος από Μάρτιο 2009 τοπογραφικό και υψομετρικό διάγραμμα κλίμακας 1:500, το οποίο ελέγχθηκε από τον Πολιτικό μηχανικό της ΤΥΔΚ Κυριακάκη Γεώργιο στις 9-4-2009 και θεωρήθηκε την ίδια ημερομηνία από την προϊστάμενη της ΤΥΔΚ Νομού Ρεθύμνης Παπαγιαννάκη Μαριάνθη.

2. Τις διατάξεις του Ν. 2971/2001 (ΦΕΚ 285/19-12-01/τ.Α') «Αιγιαλός, Παραλία και άλλες διατάξεις», όπως ισχύει σήμερα και ειδικότερα τις διατάξεις του άρθρου 9, καθώς και την αριθμ. 1089532π.ε./8205π.ε./Β 0010/20-04-2005 κοινή Υπουργική Απόφαση «στοιχεία καθορισμού αιγιαλού και παραλίας», δηλαδή:

- Η περιοχή είναι βραχώδης στο μεγαλύτερο τμήμα της.  
- Η κλίση του εδάφους είναι ομαλή και κυμαίνεται από 10% έως 20% περίπου, σε όλο το μήκος, πλην της ακτής που είναι σχεδόν κατακόρυφη.

- Τα βάθη είναι σχετικά μεγάλα και φτάνουν στα 20μ. περίπου, σε απόσταση 70μ. από την ακτή.

- Το ανάπτυσμα πελάγους είναι πολύ μεγάλο σε όλη την περιοχή, και επηρεάζεται κυρίως από βόρειους ανέμους.

- Δεν υπάρχουν καταγεγραμμένα Δημόσια Κτήματα στην περιοχή.

- Δεν υφίσταται Κτηματολόγιο και ζώνη αρχαιολογικής προστασίας, ούτε προστατευόμενα ευπαθή οικοσυστήματα.

- Η υπό καθορισμό περιοχή είναι εκτός σχεδίου πόλης και εκτός ορίων οικισμών.

3. Την εκ της επί τόπου μετάβασης σχηματισθείσα αντίληψη για το πλάτος της βρεχόμενης ζώνης ξηράς, αποφασίζει:

Καθορίζει σύμφωνα με το παραπάνω τοπογραφικό διάγραμμα:

α) Την οριογραμμή του αιγιαλού με κόκκινη συνεχή πολυγωνική γραμμή 1, 2, 3, ...11, της οποίας οι κορυφές έχουν συντεταγμένες του κρατικού δικτύου.

β) Την οριογραμμή της παραλίας με κίτρινη συνεχή πολυγωνική γραμμή 1', 2', 3', ...11', η οποία ορίζεται παράλληλα προς τη γραμμή αιγιαλού και σε απόσταση 10.00 μ., της οποίας οι κορυφές έχουν συντεταγμένες του κρατικού δικτύου, για την εξυπηρέτηση της επικοινωνίας με τη θάλασσα.

Ρέθυμνο, 25 Αυγούστου 2009


Η Πρόεδρος

ΕΙΡΗΝΗ ΘΩΜΑ ΚΟΥΡΙΔΑΚΗ

Τα Μέλη


ΧΡΥΣΑΝΘΗ ΨΑΡΟΥΔΑΚΗ

ΚΡΥΣΤΑΛΛΙΑ ΔΡΥΓΙΑΝΝΑΚΗ

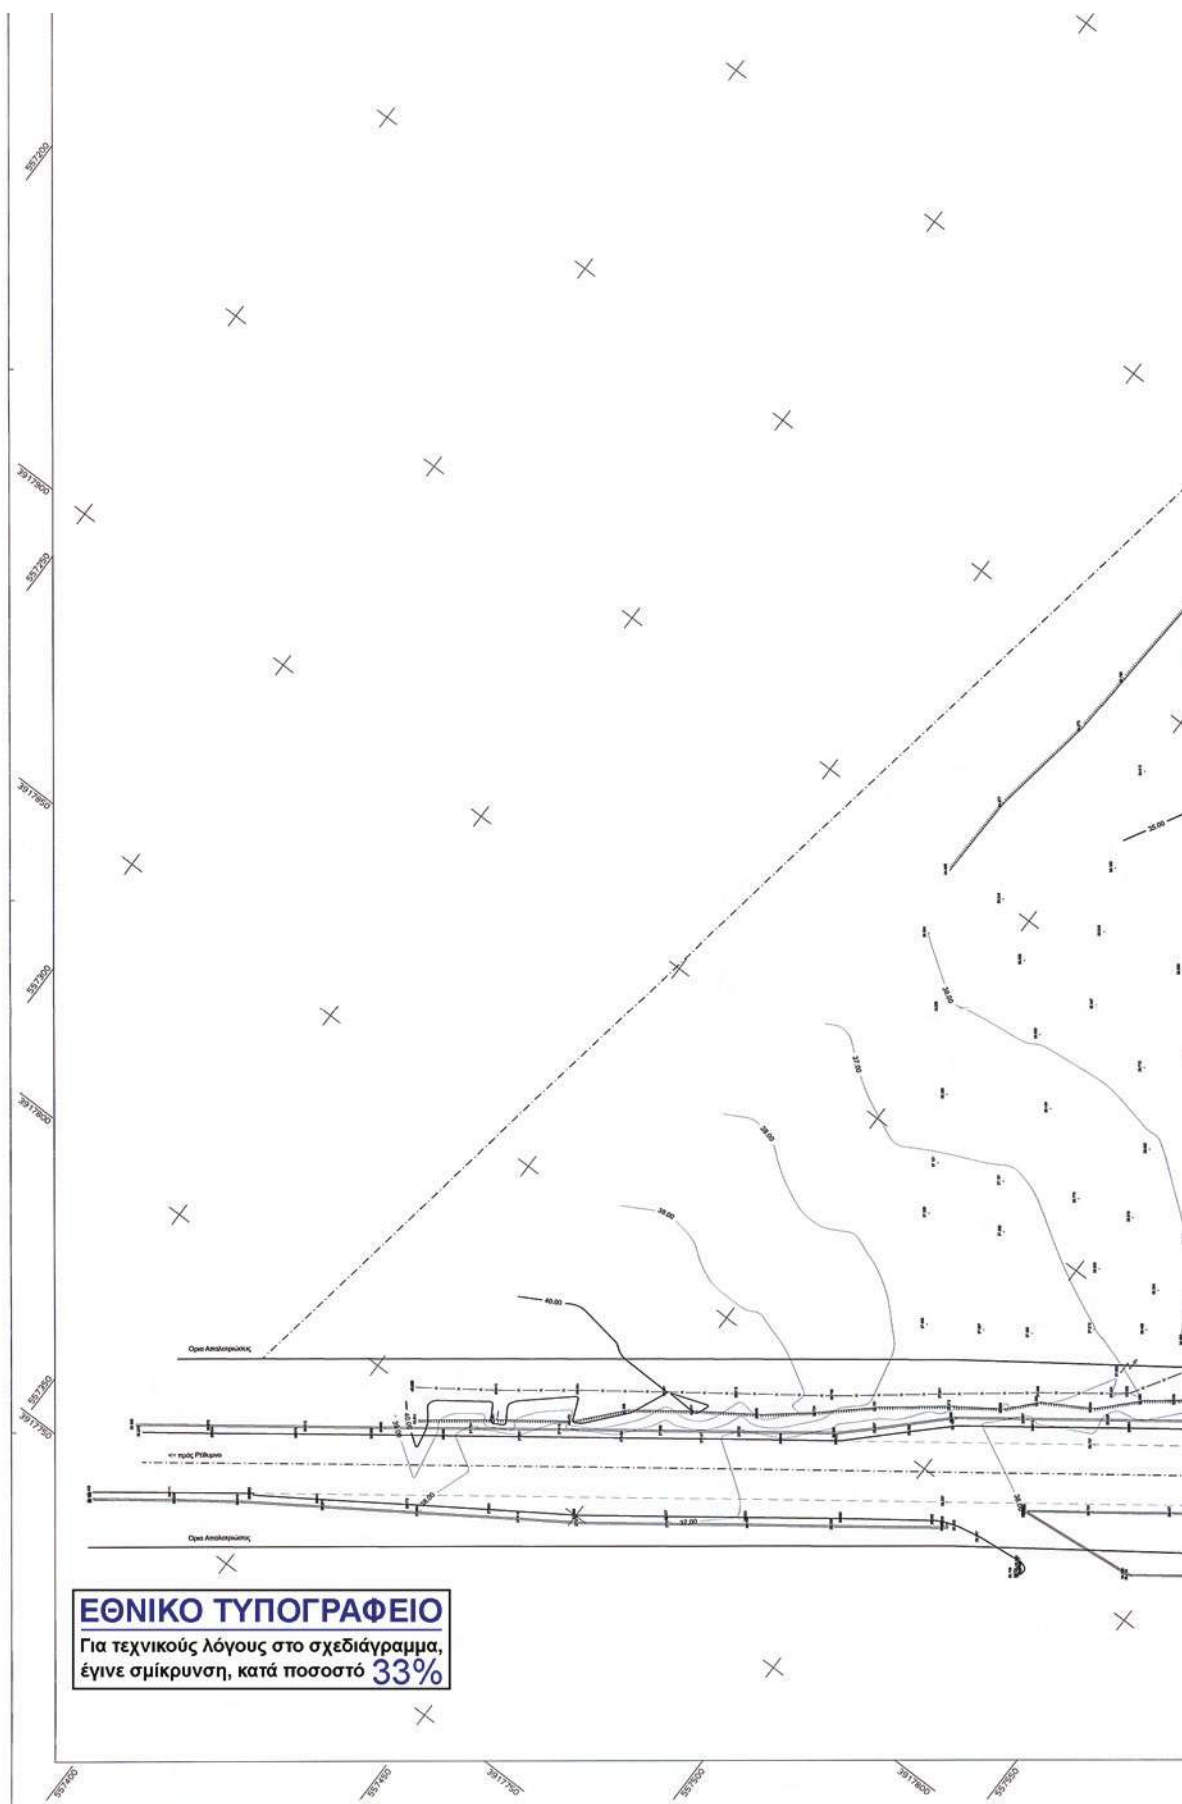





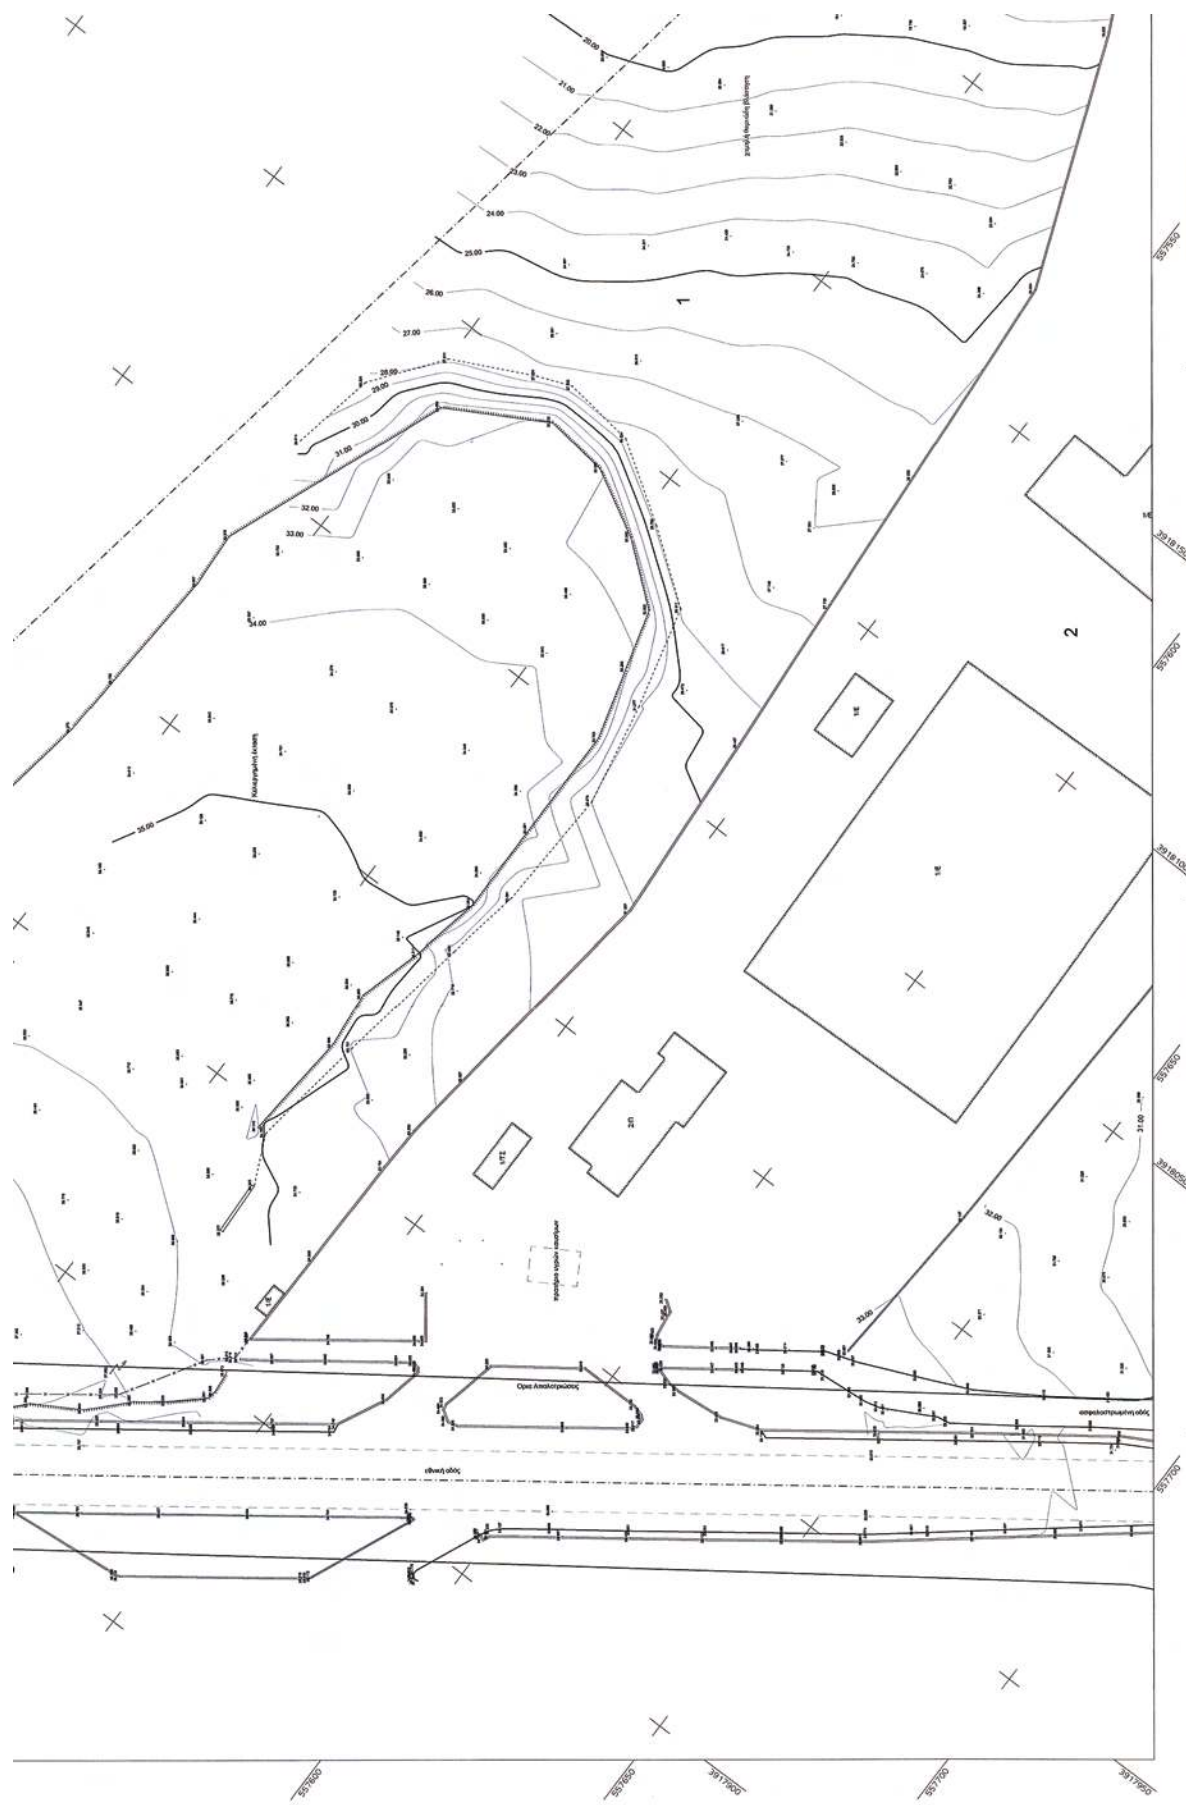














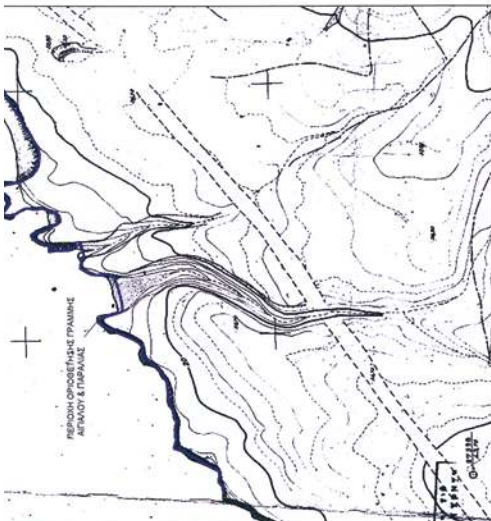

ΚΟΜΑΡΚΙΑ ΠΕΡΙΟΧΗΣ  
Δ/ΝΣΗ ΤΕΧΝΙΚΩΝ ΥΠΗΡΕΣΙΩΝ

**ΤΟΠΟΓΡΑΦΙΚΟ ΔΙΑΓΡΑΜΜΑ**  
ΚΑΘΟΡΙΣΜΟΥ ΟΡΙΩΝ ΑΓΙΛΑΟΥ - ΠΑΡΑΛΙΑΣ

ΟΡΕΝ ΔΑΤΣΙΑΣ  
ΔΗΜΟΥ ΑΡΚΑΔΙΟΥ  
ΝΟΜΟΥ ΡΕΘΥΜΝΟΥ

ΕΝΔΙΑΦΕΡΟΜΕΝΟΣ  
ΔΑΜΑΒΟΥΛΗΣ ΒΑΣΙΛΕΙΟΣ

**ΓΕΩΓΡΑΦΙΚΟ ΕΝΔΙΑΦΕΡΟΝ**  
ΠΕΡΙΟΧΗ ΤΟΠΟΓΡΑΦΙΚΗΣ ΜΕΛΕΤΗΣ  
ΟΡΕΝ ΔΑΤΣΙΑΣ  
ΔΗΜΟΥ ΑΡΚΑΔΙΟΥ  
ΝΟΜΟΥ ΡΕΘΥΜΝΟΥ  
Α.Φ.Μ. 049489890 ΔΟΥ ΡΕΘΥΜΝΟΥ

ΥΠΟΜΗΝΙΑ ΕΠΙΤΡΟΠΗΣ ΚΑΘΟΡΙΣΜΟΥ  
ΟΡΙΩΝ ΑΓΙΛΑΟΥ - ΠΑΡΑΛΙΑΣ








1:5000

ΣΧΗΜΑΤΙΣΜΟΣ 1:500


ΑΡ. ΣΧΗΜΑΤΟΣ

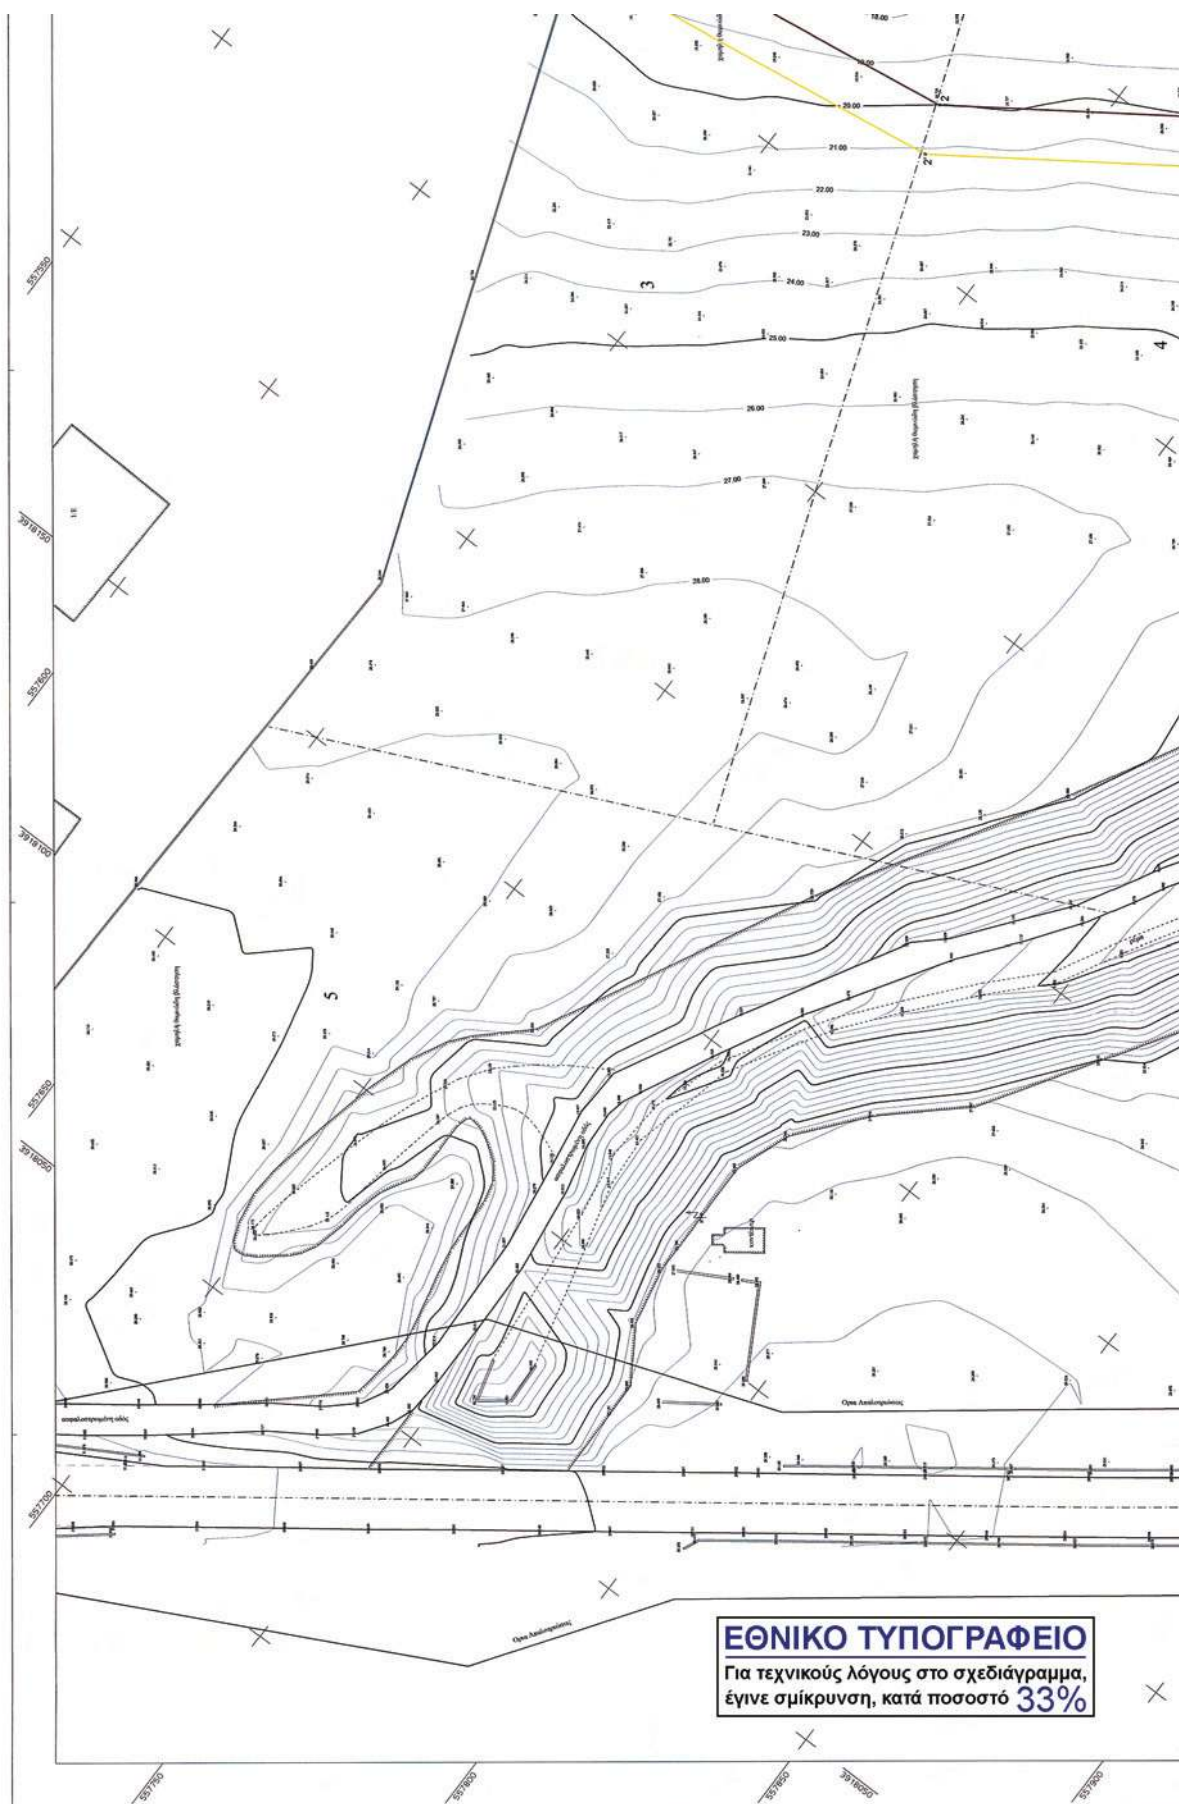








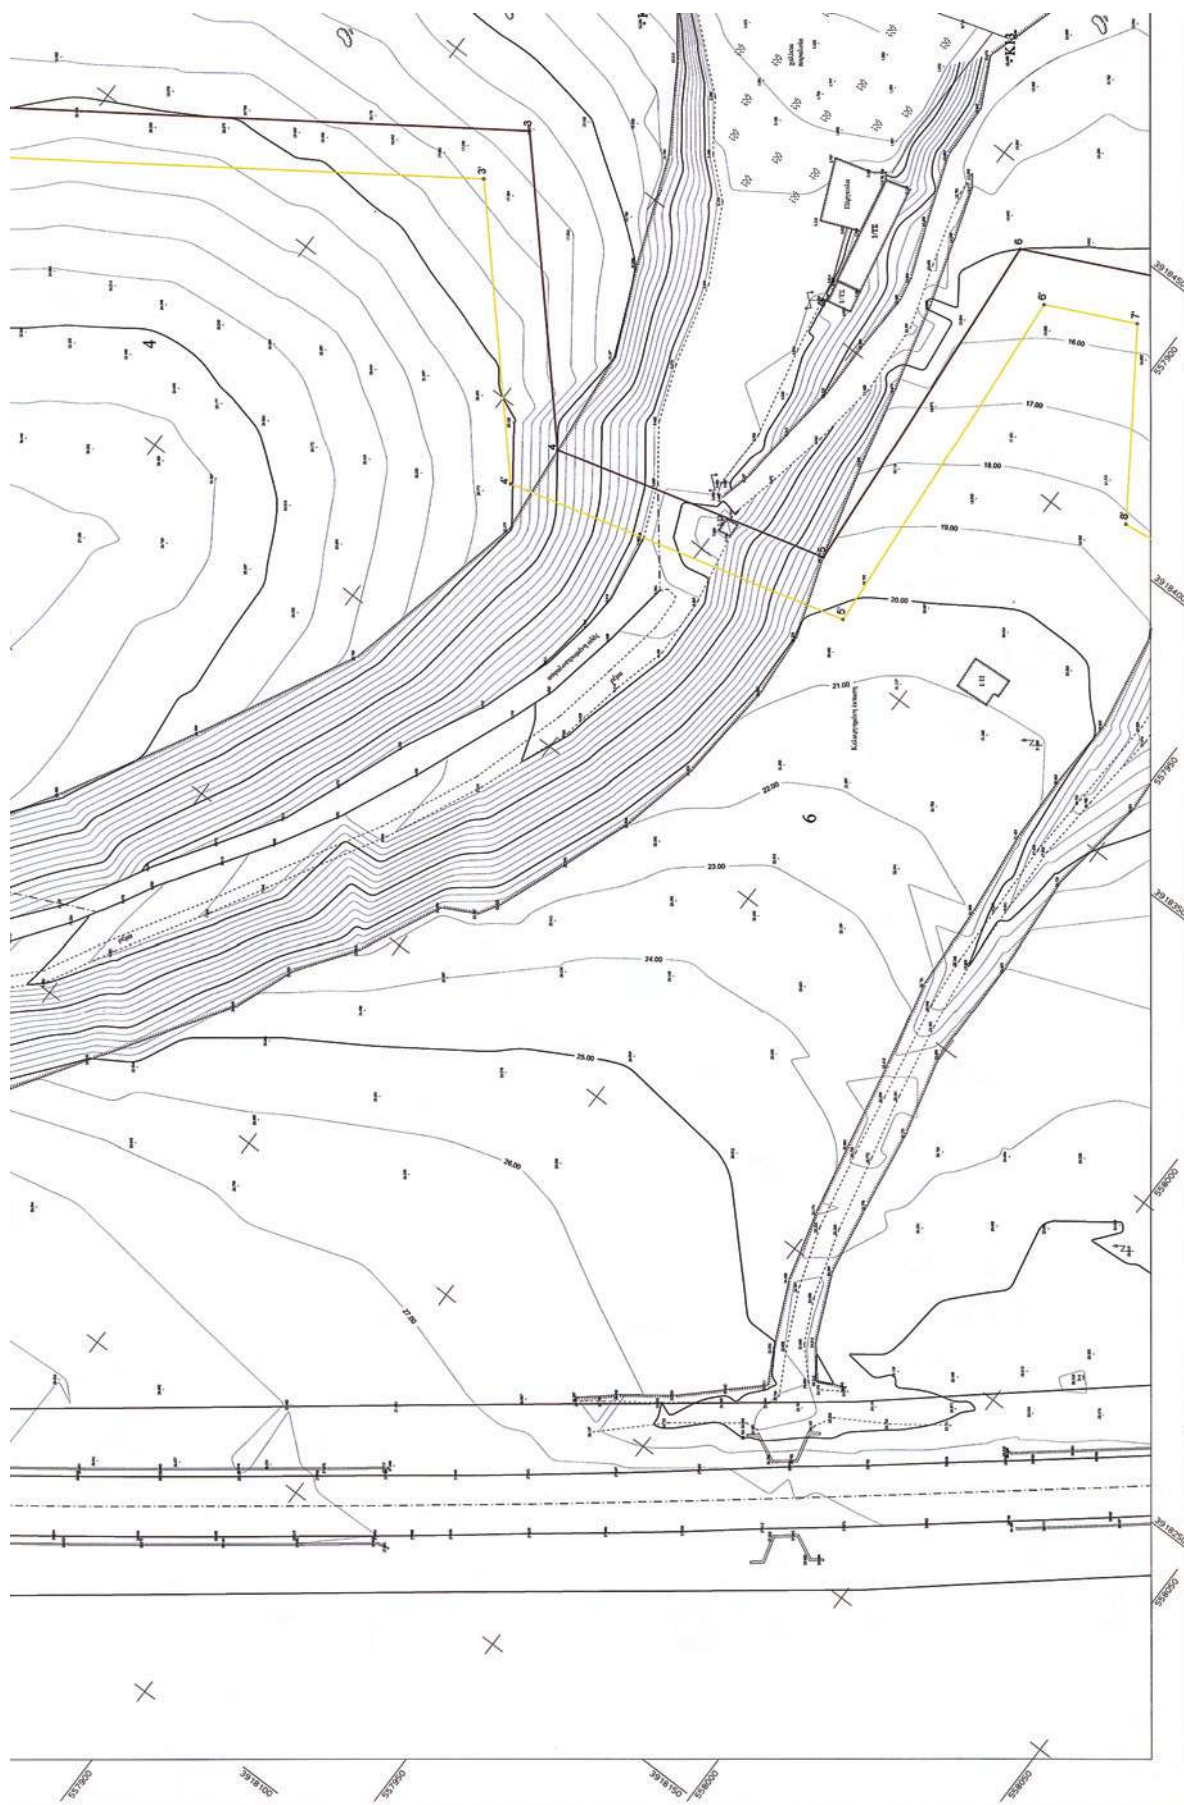

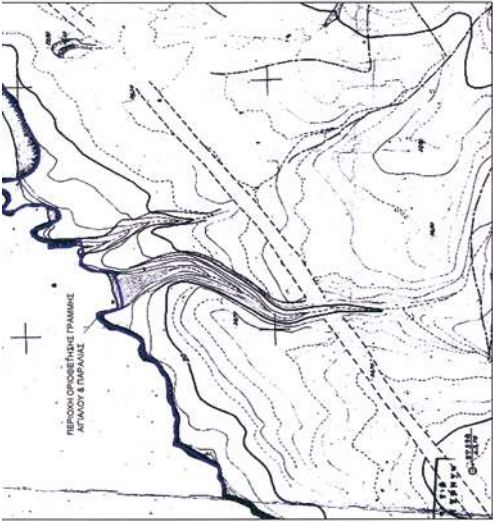

Πίνακας συντεταγμένων κορυφών ορογραφικής Παράλιας

| Σημείο | X         | Y          |
|--------|-----------|------------|
| 1      | 557692.25 | 3918374.48 |
| 2      | 557692.55 | 3918328.83 |
| 3      | 557771.73 | 3918395.68 |
| 4      | 557815.03 | 3918548.27 |
| 5      | 557815.03 | 3918548.27 |
| 6      | 557684.32 | 3918456.62 |
| 7      | 557686.45 | 3918451.95 |
| 8      | 557978.45 | 3918418.44 |
| 9      | 557978.45 | 3918418.44 |
| 10     | 557920.37 | 3918412.26 |
| 11     | 558021.80 | 3918559.49 |

Πίνακας συντεταγμένων κορυφών ορογραφικής Παράλιας

| Σημείο | X         | Y          |
|--------|-----------|------------|
| 12     | 557621.56 | 3918221.57 |
| 13     | 557497.20 | 3918252.88 |

Πίνακας συντεταγμένων κορυφών ορογραφικής Παράλιας

| Σημείο | X         | Y          |
|--------|-----------|------------|
| 14     | 558116.45 | 3918675.12 |
| 15     | 558191.06 | 3918658.40 |

ΤΟΠΟΓΡΑΦΙΚΟ ΔΙΑΓΡΑΜΜΑ  









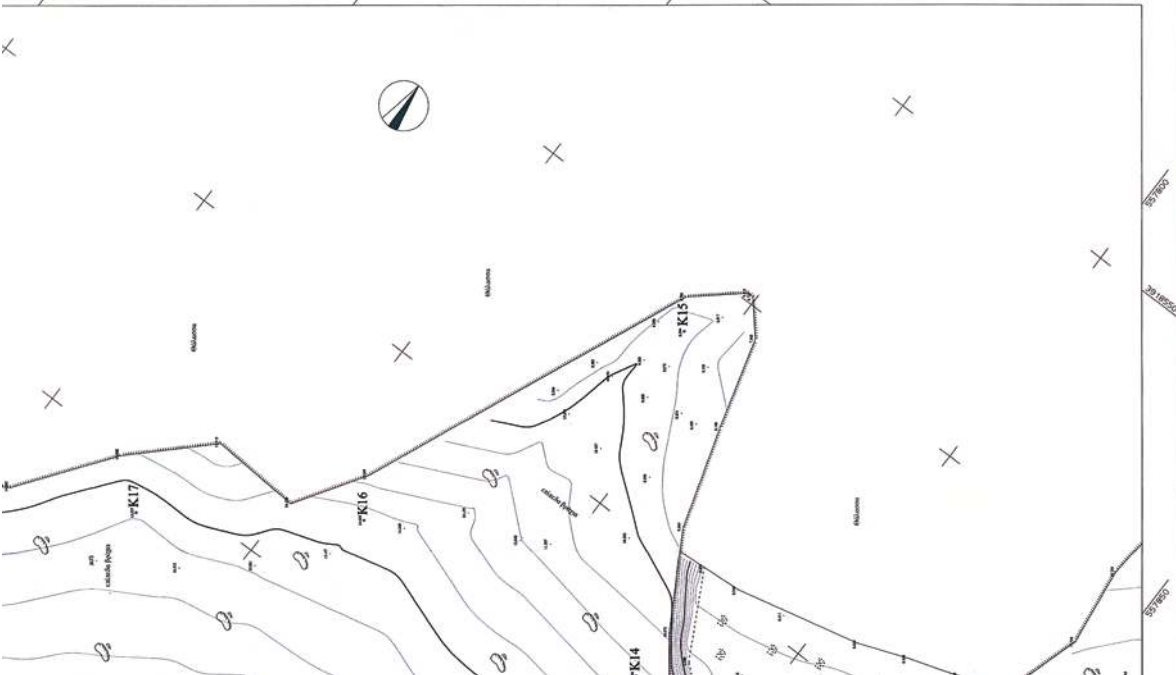

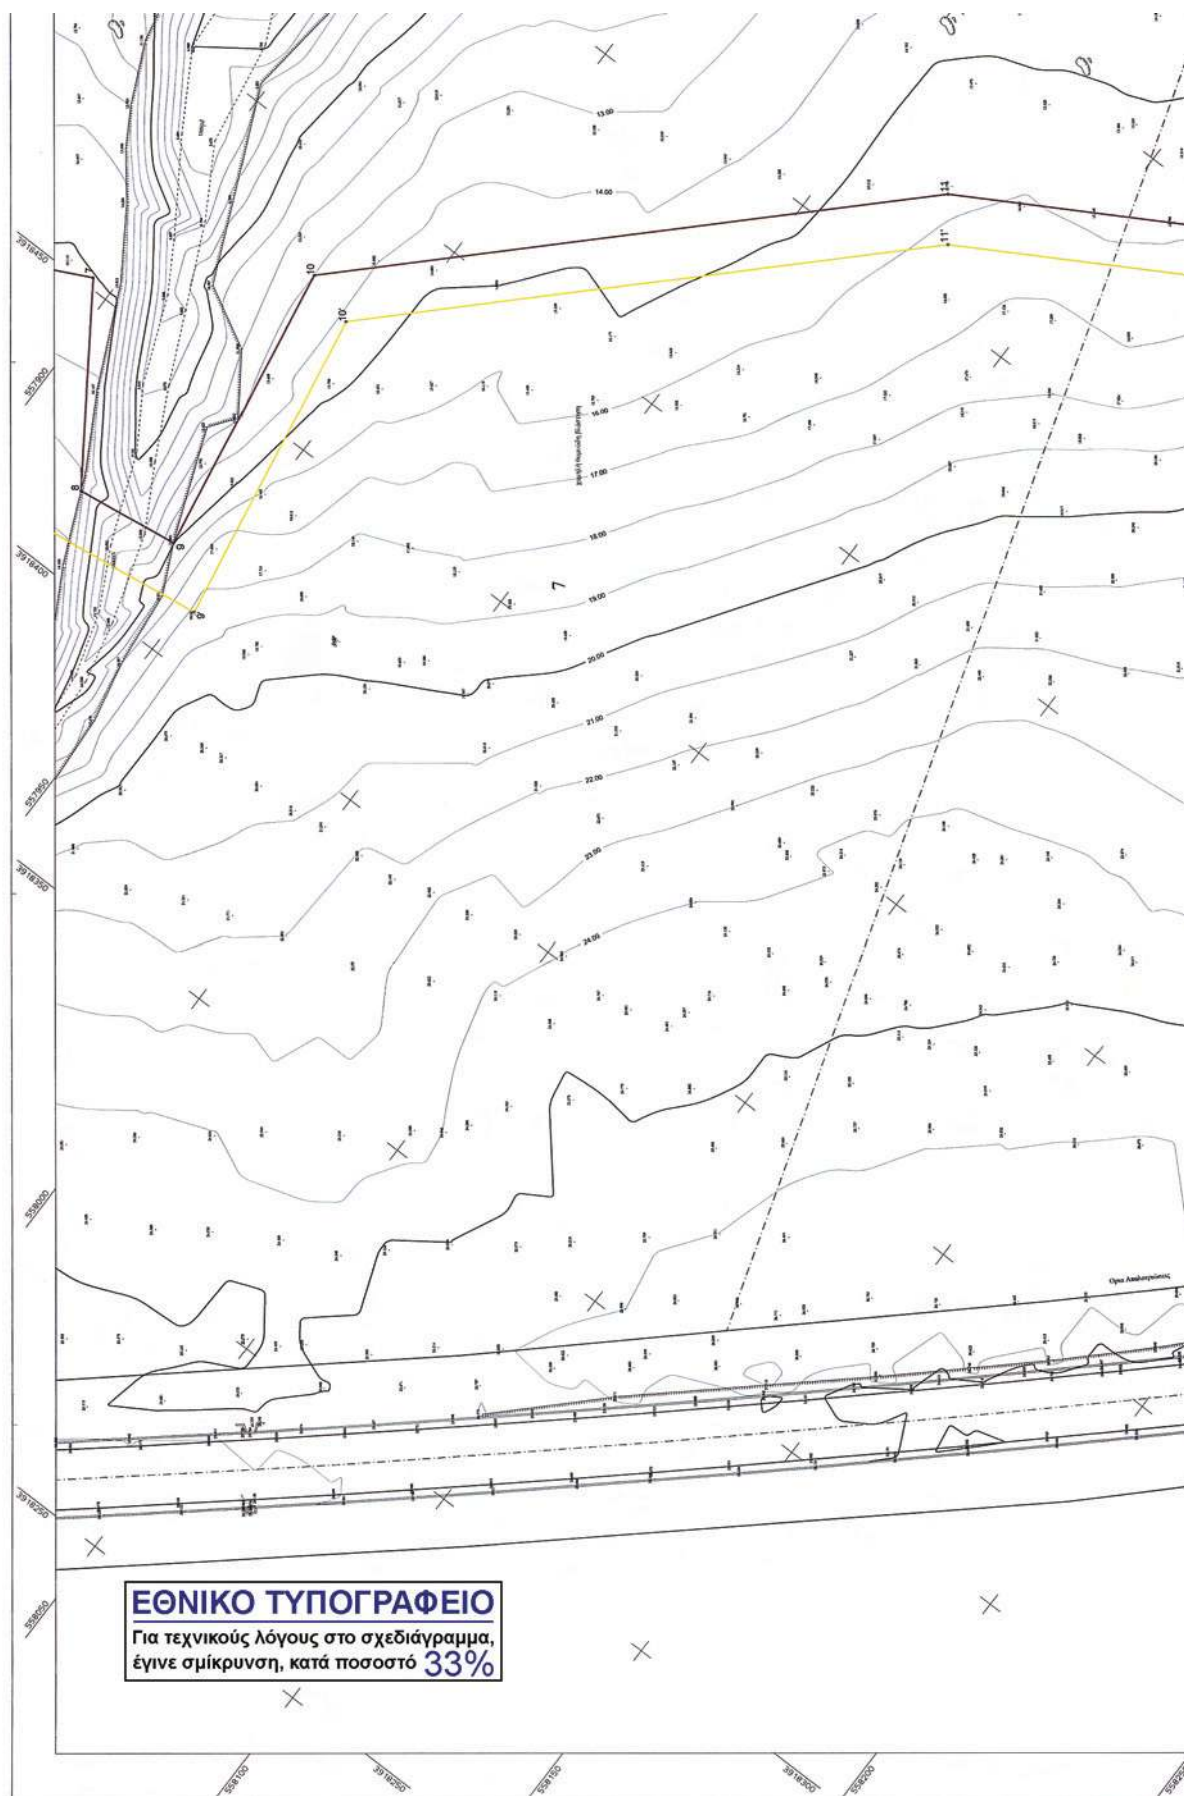











Αριθμ. 2255

(2)

Κήρυξη ως αναδασωτέας έκτασης συνολικού εμβαδού 949,40 τ.μ. στη θέση «Γιούρτι» οικισμού Γοργιανάδων περιφέρειας Δ.Δ. Καρπενησίου, Δήμου Καρπενησίου του Νομού Ευρυτανίας.

Η ΓΕΝΙΚΗ ΓΡΑΜΜΑΤΕΑΣ  
ΠΕΡΙΦΕΡΕΙΑΣ ΣΤΕΡΕΑΣ ΕΛΛΑΔΑΣ

Έχοντας υπόψη:

1 Τις διατάξεις των άρθρων 24 παρ. 1 και 117 παρ. 3 του Συντάγματος.

2. Τις διατάξεις του Ν. 2503/97 «Διοίκηση, οργάνωση, στελέχωση της Περιφέρειας, ρύθμιση θεμάτων για την τοπική αυτοδιοίκηση και άλλες διατάξεις» (ΦΕΚ 107 Α').

3. Τις διατάξεις του Ν. 998/79 «Περί προστασίας των δασών και των δασικών εν γένει εκτάσεων της χώρας» (ΦΕΚ 289 Α') όπως τροποποιήθηκαν με τον Ν. 3208/03 (ΦΕΚ 303 Α'), άρθρο 36 Ν. 3698/2008 (ΦΕΚ 189Α') και άρθρο 9 Ν. 3818/10 (ΦΕΚ 17 Α') και συγκεκριμένα:

α) του άρθρου 41 παρ. 1,

β) του άρθρου 38 παρ. 1.

4. Τις διαταγές του Υπουργείου Αγροτικής Ανάπτυξης και τροφίμων:

α) 160417/1180/8-7-80,

β) 182447/3049/24-9-80.

5. Την υπ' αριθ. 2822/16-06-2010 πρόταση του Δασαρχείου Καρπενησίου από την οποία προκύπτει ότι η έκταση που αναφέρεται στο θέμα είχε κατά το χρόνο καταστροφής της, που έγινε από παράνομη εκχέρωση- αποψίλωση, δασικό χαρακτήρα κατά την έννοια του άρθρου 3 παρ. 1 του Ν. 998/79, όπως τροποποιήθηκε και ισχύει σήμερα, καλυπτόμενη από άτομα ελάτης, πρίνου, δρυός, σφενδάμου, κρυνιάς και κέδρου σε ποσοστό 80% και ως εκ τούτου επιβάλλεται η κήρυξη της ως αναδασωτέας.

6. Την υπ' αριθ. 1431/22-06-2010 αναφορά και σύμφωνη γνώμη της Δ/νσης Δασών Ν. Ευρυτανίας, αποφασίζουμε:

Κηρύσσουμε αναδασωτέο το Δημόσιο δάσος συνολικού εμβαδού 949,40 τ.μ. στη θέση «Γιούρτι» οικισμού Γοργιανάδων περιφέρειας Δ.Δ. Καρπενησίου, Δήμου Καρπενησίου του Νομού Ευρυτανίας, με σκοπό αφ' ενός

μεν τη διατήρηση του δασικού του χαρακτήρα, ώστε να αποκλειστεί η διάθεσή του για άλλο προορισμό αφ' ετέρου δε την επαναδημιουργία της δασικής βλάστησης με φυσική αναγέννηση ή τεχνητή αναδάσωση.

Προσδιορίζεται με τα στοιχεία: Τμήμα Ι (Α, Β, Γ, Δ, Ε, Ζ, Η, Θ, Ι, Κ, Λ, Μ, Ν, Ξ, Α) και Τμήμα ΙΙ (Ο, Π, Ρ, Σ, Τ, Υ, Φ, Χ, Ο) όπως φαίνεται στο συνημμένο διάγραμμα, το οποίο αποτελεί αναπόσπαστο μέρος της αποφάσεως αυτής και έχει όρια:

Τμήμα Ι (εμβαδού 556,95 τ.μ.)

Ανατολικά: Με έκταση μη δασικού χαρακτήρα και με αγροτικό δρόμο.

Δυτικά: Με έκταση δασικού χαρακτήρα και με έκταση μη δασικού χαρακτήρα.

Βόρεια: Με έκταση δασικού χαρακτήρα.

Νότια: Με έκταση μη δασικού χαρακτήρα και με όρια οικισμού Γοργιανάδων.

Τμήμα ΙΙ (εμβαδού 392,45 τ.μ.)

Ανατολικά: Με αγροτικό δρόμο.

Δυτικά: Με μονοπάτι.

Βόρεια: Με έκταση μη δασικού χαρακτήρα και με έκταση δασικού χαρακτήρα.

Νότια: Με έκταση δασικού χαρακτήρα.

Η απόφαση αυτή ισχύει από της κοινοποίησής της αρμοδίως και προ της δημοσίευσής της στην Εφημερίδα της Κυβερνήσεως (άρθρο 37 Ν. 3200/55).

Επιτρέπεται υποβολή κατ' αυτής αίτησης ακύρωσης στο Σ.τ.Ε. μέσα σε προθεσμία εξήντα (60) ημερών, που αρχίζει από την επομένη της δημοσίευσής της (άρθρο 46 Π.Δ. 18/89).

Από τις διατάξεις της απόφασης αυτής δεν προκαλείται δαπάνη σε βάρος του Κρατικού Προϋπολογισμού.

Η απόφαση αυτή να δημοσιευθεί στην Εφημερίδα της Κυβερνήσεως.

Λαμία, 26 Αυγούστου 2010

Η Γενική Γραμματέας Περιφέρειας  
ΑΙΚΑΤΕΡΙΝΗ ΔΙΑΜΑΝΤΟΠΟΥΛΟΥ

### ΤΟΠΟΓΡΑΦΙΚΟ ΔΙΑΓΡΑΜΜΑ

Εκτασης εμβαδού 949,40 τ.μ. (Τμήμα Ι=556,95 τ.μ. + Τμήμα ΙΙ=392,45 τ.μ.) στη θέση "Γιούρτι", οικ. Γοριανάδων, Δ.Δ. Καρπενησιού που εκχερσώθηκε και καταλήφθηκε παράνομα από τον Κρεμμυδά Ιωάννη, κάτοικο Η.Π.Α.

Κλίμακα: 1:800




| $\alpha/\alpha$ | X         | Y          |
|-----------------|-----------|------------|
| A               | 306637.92 | 4308777.43 |
| B               | 306634.24 | 4308782.83 |
| $\Gamma$        | 306619.57 | 4308783.32 |
| $\Delta$        | 306620.28 | 4308786.11 |
| E               | 306625.7  | 4308792.56 |
| Z               | 306643.44 | 4308793.65 |
| H               | 306650.58 | 4308796    |
| $\Theta$        | 306659.52 | 4308799.94 |
| I               | 306663.54 | 4308804.57 |
| K               | 306671.03 | 4308817.67 |
| $\Lambda$       | 306671.54 | 4308808.96 |
| M               | 306672.04 | 4308802.43 |
| N               | 306655.58 | 4308791.76 |
| $\Xi$           | 306653.76 | 4308783.51 |

**ΕΘΝΙΚΟ ΤΥΠΟΓΡΑΦΕΙΟ**

Για τεχνικούς λόγους στο σχεδιάγραμμα, έγινε σμίκρυνση, κατά ποσοστό **79%**



| $\alpha/\alpha$ | X         | Y          |
|-----------------|-----------|------------|
| O               | 306655.72 | 4308711.91 |
| Π               | 306654.1  | 4308721.48 |
| P               | 306672.83 | 4308728.73 |
| Σ               | 306683.99 | 4308736.84 |
| T               | 306680.11 | 4308727.28 |
| Υ               | 306678.67 | 4308715.07 |
| Φ               | 306675.15 | 4308714.96 |
| X               | 306668.18 | 4308708.5  |

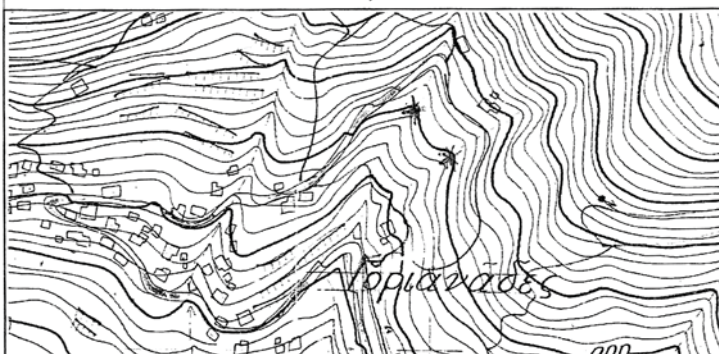

ΑΠΟΣΠΑΣΜΑ ΦΥΛΛΟΥ ΧΑΡΤΗ  
5255/8

Κλίμακας 1:5000

\* Έκταση που εκχερσώθηκε

Θέση: "Γιούρτι"

Εμβαδόν: 949,40 τ.μ.

Ανήκει στην αριθμ. 2255 | 2010

απόφαση της Γενικής Γραμματέως Π.Σ.Ε.  
Ο Διευθυντής Δασών

Ανδρέας Παπανδρέου

ΕΔΕΓΧΘΗΚΕ

Κατεύθυνση 16-06-2010

Ο Διευθυντής



LEP



Φάρα Φάννης

Διευθυντής

Καρπενήσι 16-06-2010

## Ο Συντάκτης

Αριστείδης Τσιτσάνης  
Δασολόγος



\* 0 4 0 0 4 7 6 0 6 0 9 1 0 0 0 1 6 \*

**ΑΠΟ ΤΟ ΕΘΝΙΚΟ ΤΥΠΟΓΡΑΦΕΙΟ**

ΚΑΠΟΔΙΣΤΡΙΟΥ 34 \* ΑΘΗΝΑ 104 32 \* ΤΗΛ. 210 52 79 000 \* FAX 210 52 21 004  
ΗΛΕΚΤΡΟΝΙΚΗ ΔΙΕΥΘΥΝΣΗ: <http://www.et.gr> – e-mail: [webmaster.et@et.gr](mailto:webmaster.et@et.gr)