



ΕΦΗΜΕΡΙΣ ΤΗΣ ΚΥΒΕΡΝΗΣΕΩΣ

ΤΗΣ ΕΛΛΗΝΙΚΗΣ ΔΗΜΟΚΡΑΤΙΑΣ

ΤΕΥΧΟΣ ΤΕΤΑΡΤΟ

Αρ. Φύλλου 495

22 Σεπτεμβρίου 2010

ΠΕΡΙΕΧΟΜΕΝΑ

ΑΠΟΦΑΣΕΙΣ

- Καθορισμός των ορίων του αιγιαλού και δημιουργία ζώνης παραλίας στην θέση «ΚΟΣΜΑ - ΛΙΜΑΝΙ» Δήμου Σούρπης Ν. Μαγνησίας..... 1
- Κήρυξη εκτάσεως ως αναδασωτέα εμβαδού 176 στεμμάτων, στη θέση «Λίμνη Πρέβελη» Δ.Δ. Ασωμάτου Δήμου Φοίνικα που χαρακτηρίζεται ως Δάσος και Δασική έκταση με τις αρ. 6/94 και 4503/2009 αποφάσεις Β/θμίου Επιτροπής και Συμβουλίου της Επικρατείας αντίστοιχα..... 2

ΑΠΟΦΑΣΕΙΣ

- Αριθμ. 2299 (1)
- Καθορισμός των ορίων του αιγιαλού και δημιουργία ζώνης παραλίας στην θέση «ΚΟΣΜΑ - ΛΙΜΑΝΙ» Δήμου Σούρπης Ν. Μαγνησίας.
- Η ΓΕΝΙΚΗ ΓΡΑΜΜΑΤΕΑΣ ΠΕΡΙΦΕΡΕΙΑΣ ΘΕΣΣΑΛΙΑΣ
- Έχοντας υπόψη:
1. Τις διατάξεις του Ν. 2971/2001 (ΦΕΚ 285/Δ'19-12-2001) «περί αιγιαλού και παραλίας» ιδίως των άρθρων 3 και 5 αυτού.
 2. Τις διατάξεις του Ν.Δ. 439/70 «περί συμπληρώσεως των διατάξεων περί αιγιαλού».
 3. Τις διατάξεις του Ν 3200/55 (ΦΕΚ 97 τ.Α') «περί διοικητικής αποκέντρωσης» όπως αυτές τροποποιήθηκαν και ισχύουν σήμερα με τα Ν.Δ. 532/70, Β.Δ. 704/70, Β.Δ. 705/70, Β.Δ. 192/72, Π.Δ. 71/84, Π.Δ. 347/86, Ν. 2026/92 και Π.Δ. 97/93.
 4. Τις διατάξεις του άρθρου 19 παρ. 5 του Ν.Δ. 2344/95, του άρθρου 52 παρ. 6 Ν.2218/94, του άρθρου 4 παρ. 7 του Ν.2240/94, δυνάμει των οποίων αρμοδιότητες του Υπουργείου Οικονομικών που είχαν μεταβιβασθεί στους Νομάρχες, ανήκουν στον Περιφερειακό Δ/ντή, σε συνδυασμό με αυτές του άρθρου 14 παρ. 2 του Ν.2399/96 με τις οποίες προβλέπεται η κατάργηση των θέσεων των Περιφερειακών Δ/ντών, οι αρμοδιότητες πλέον του οποίου περιήλθαν στον Γενικό Γραμματέα της Περιφέρειας που ασκούνται από τον Αναπληρωτή Περιφερειακό Δ/ντή.
 5. Τις διατάξεις του τετάρτου εδαφίου της παρ.2 του άρθρου 1 και της παρ. 6 του ιδίου άρθρου του Ν. 2503/97 «Διοίκηση, οργάνωση, στελέχωση της Περιφέρειας, ρύθ-

μιση θεμάτων για την Τοπική Αυτοδιοίκηση και άλλες διατάξεις» (Φ.Ε.Κ. 107 τ.Α'), σύμφωνα με τις οποίες οι Περιφερειακές Υπηρεσίες του Υπουργείου Οικονομικών που συγκροτούσαν την Περιφερειακή Διοίκηση του Νομού ή Νομαρχίας, δεν υπήχθησαν στην ενιαία οργανική μονάδα της Περιφέρειας, ούτε καταργήθηκαν, αλλά αποτελούν από 1-9-97, Υπηρεσίες του Υπουργείου Οικονομικών.

6. Τις διατάξεις του άρθρου 46 του Ν. 3220/2004 (Φ.Ε.Κ. 15/Α'/28-1-2004) «Μέτρα αναπτυξιακής και κοινωνικής πολιτικής - αντικειμενικοποίησης του φορολογικού ελέγχου και άλλες διατάξεις».

7. Την με αριθ. 24/9-12-2009 Πράξη του Υπουργικού Συμβουλίου (ΦΕΚ 528/τ. ΥΟΔΔ/16-12-2009, με την οποία ορίστηκαν οι Γενικοί Γραμματείς Περιφερειών της Χώρας.

8 Την από 10-11-2009 έκθεση της κατά το άρθρο 3 του Ν. 2971/19-12-2001 (Φ.Ε.Κ. 285/Α'/19-12-2001) «περί αιγιαλού και παραλίας» αρμόδιας Επιτροπής καθορισμού ορίων αιγιαλού και παραλίας, για τον καθορισμό ορίων αιγιαλού και δημιουργία ζώνης παραλίας στη θέση:

«ΚΟΣΜΑ - ΛΙΜΑΝΙ» Δήμου Σούρπης Ν. Μαγνησίας.

9. Το από τον Φεβρουάριο 2009 τοπογραφικό και υψομετρικό διάγραμμα κλίμακας 1: 500 αποτελούμενο από μία (1) πινακίδα που συντάχθηκε από τον Τοπ/φο μηχανικό Ανδρέα Δογκάκη και το οποίο ελέγχθηκε ως προς την ακρίβεια της αποτύπωσης και θεωρήθηκε από την Τοπογράφο Μηχανικό της Κτηματικής Υπηρεσίας Ν. Μαγνησίας Βασιλική Χατζηπλή στις 10-11-2009.

10. Την υπ'αριθμ. 544.5/338/10 σύμφωνη γνώμη του Γ.Ε.Ν. για τα όρια αιγιαλού και παραλίας, αποφασίζουμε:

Επικυρώνουμε την από 10-11-2009 έκθεση της κατά το άρθρο 3 του Ν. 2971/19-12-2001 αρμόδιας Επιτροπής καθορισμού ορίων αιγιαλού και παραλίας, για τον καθορισμό ορίων αιγιαλού και δημιουργία ζώνης παραλίας στη θέση:

«ΚΟΣΜΑ - ΛΙΜΑΝΙ» Δήμου Σούρπης Ν. Μαγνησίας.

Το από τον Φεβρουάριο 2009 τοπογραφικό και υψομετρικό διάγραμμα κλίμακας 1: 500 αποτελούμενο από μία(1) πινακίδα που συντάχθηκε από τον Τοπ/φο μηχανικό Ανδρέα Δογκάκη και το οποίο ελέγχθηκε ως προς την ακρίβεια της αποτύπωσης και θεωρήθηκε από την Τοπογράφο Μηχανικό της Κτηματικής Υπηρεσίας Ν. Μαγνησίας Βασιλική Χατζηπλή στις 10-11-2009.

Στο τοπογραφικό διάγραμμα καθορίστηκε από την αρμόδια Επιτροπή όπως πιο πάνω αναφέρεται:

Η οριογραμμή του αιγιαλού με κόκκινη συνεχή πολυγωνική γραμμή 01, 02, 03,... έως και 21, της οποίας οι κορυφές εξασφαλίζονται με συντεταγμένες του Κρατικού τριγωνομετρικού δικτύου.

Η οριογραμμή της παραλίας με κίτρινη συνεχή πολυγωνική γραμμή 01', 02', 03',... έως και 21', παράλληλη της γραμμής αιγιαλού σε απόσταση 15,00μ. για την εξυπηρέτηση των σκοπών του άρθρου 1, παρ. 2 του Ν. 2971/2001.

Η Επιτροπή διαπίστωσε ότι δεν υπάρχει παλαιός αιγιαλός.

Η απόφαση αυτή με την έκθεση της Επιτροπής και το τοπογραφικό διάγραμμα, να δημοσιευθούν στην Εφημερίδα της Κυβερνήσεως.

Λάρισα, 9 Σεπτεμβρίου 2010

Η Γενική Γραμματέας Περιφέρειας
ΚΑΛΛΙΟΠΗ ΓΕΡΑΚΟΥΔΗ

ΕΚΘΕΣΗ

Έκθεση επιτροπής καθορισμού των ορίων αιγιαλού, παραλίας, παλαιού αιγιαλού σύμφωνα με τα άρθρα 3, 4 και 5 του Ν. 2971/2001. Καθορισμός για πρώτη φορά των ορίων αιγιαλού κ.λπ. στην θέση «ΚΟΣΜΑ-ΛΙΜΑΝΙ» Δήμου Σούρπης Ν. Μαγνησίας.

Στο Βόλο σήμερα την 10-11-2009 οι υπογεγραμμένοι:
1. ΕΥΘΥΜΙΟΥ ΔΗΜΗΤΡΙΟΣ προϊστάμενος της Κτηματικής Υπηρεσίας Ν. Μαγνησίας, ως πρόεδρος.

2. ΧΑΤΖΗΠΛΗ ΒΑΣΙΛΙΚΗ τοπογράφος μηχανικός της Κτηματικής Υπηρεσίας ως μέλος,

3. ΑΔΑΜΟΥ ΑΙΚΑΤΕΡΙΝΗ, διευθύντρια της ΧΩ.Π.Ε. Νομαρχιακής Αυτοδιοίκησης Ν. Μαγνησίας, ως μέλος

Ο ΛΙΜΕΝΑΡΧΗΣ Βόλου και ο ΟΙΚΟΝΟΜΟΥ ΑΘΑΝΑΣΙΟΣ, διευθυντής Π.Ε.ΧΩ. Γενικής Γραμματείας Περιφέρειας Θεσσαλίας, αν και προσκλήθηκαν νόμιμα δεν προσήλθαν, που αποτελούμε την επιτροπή καθορισμού των ορίων αιγιαλού, παραλίας και παλαιού αιγιαλού, σύμφωνα με τα άρθρα 3, 4 και 5 του Ν. 2971/ 2001 (Φ.Ε.Κ. 285/Α'/19-12-2001) και της αριθμ. 10272/65489/1-10-2009 απόφασης του Γεν. Γραμματέα Περιφέρειας Θεσσαλίας, μετά από αυτοψία στην παραπάνω περιοχή στις 10-11-2009 ύστερα από πρόσκληση του Προέδρου της επιτροπής με το υπ' αριθμ. 2623/3-11-09 έγγραφο, αφού λάβαμε υπόψη:

1. Την από 2-12-2008 αίτηση του Ανδρέα Δογκάκη με την οποία ζητείται ο καθορισμός του αιγιαλού και της παραλίας στην παραπάνω περιοχή,

2. Τις διατάξεις του Νόμου 2971/2001 (Φ.Ε.Κ. 285/Α'/19-12-2001) και ειδικότερα τα άρθρα 4, 5, 6, 7, 8, και 9.

3. Το τοπογραφικό και υψομετρικό διάγραμμα της παραπάνω περιοχής με κλίμακα 1:500, που συντάχθηκε τον Φεβρουάριο 2009 από τον τοπογράφο μηχανικό Ανδρέα Δογκάκη σε μία (1) πινακίδα και ελέγχθηκε και θεωρήθηκε από την Βασιλική Χατζηπλή, τοπογράφο μηχανικό της Κτηματικής Υπηρεσίας Ν. Μαγνησίας στις 10-11-2009.

4. Την αντίληψη που σχηματίστηκε λαμβάνοντας υπόψη, ύστερα από αυτοψία τις φυσικές και λοιπές ενδείξεις που επηρεάζουν το πλάτος του αιγιαλού και της παραλίας και ειδικότερα:

Αφού λάβαμε υπόψη α) Τη γεωμορφολογία του εδάφους για την οποία αναλυτικά αναφέρεται ότι: 1) Η μορφολογία της ακτής συνίσταται από βραχώδη πρηνή με απότομες κλίσεις και ύψη στέψης που κυμαίνονται από 0 έως 9 μέτρα.

2) Της ακτής συνεχονται εκτάσεις λοφώδεις. Με έδαφος ημιβραχώδες, γαιώδες. Εκτός σχεδίου. Αδόμητες. Με χρήση γεωργική.

3) Το φυσικό όριο βλάστησης συνίσταται από δενδρώδη φυσική βλάστηση. Τεχνητή βλάστηση.

β) Το γεγονός ότι στη περιοχή δεν εντοπίστηκαν παράκτιοι φυσικοί πόροι.

γ) Τα πορίσματα από την εκτίμηση των μετεωρολογικών στοιχείων της περιοχής, ήτοι το γεγονός ότι η περιοχή προσβάλλεται από ισχυρούς ανέμους έντασης 7-10 Β κυρίως από ΒΑ, και Α διευθύνσεις.

δ) Τη μορφολογία του πυθμένα ο οποίος συνίσταται από μεγάλα βάθη κοντά στην ακτή.

ε) Τον τομέα ανάπτυξης κυματισμού σε σχέση με το μέτωπο της ακτής ότι δηλαδή πρόκειται για ακτή με μεγάλο ανάπτυγμα πελάγους.

στ) Την μη ύπαρξη τεχνικών έργων στη περιοχή.

ζ) Την μη ύπαρξη εγκεκριμένων χωροταξικών κατευθύνσεων και χρήσεων γης που επηρεάζουν την παράκτια ζώνη.

η) Την μη ύπαρξη καταγεγραμμένων δημόσιων κτημάτων κάθε κατηγορίας που βρίσκονται σε άμεση γειτνίαση με την παράκτια ζώνη.

θ) Ότι δεν υφίσταται Κτηματολόγιο.

ι) Την μη ύπαρξη ευπαθών οικοσυστημάτων και προστατευόμενων περιοχών.

4. Η προτεινόμενη ζώνη αιγιαλού καλύπτεται από τις μεγαλύτερες και συνήθεις αναβάσεις των κυμάτων.

5. Την αρ. πρωτ. 1017792/1502/Β0010/14-3-2003 απόφαση Υφυπουργού Οικονομίας και Οικονομικών (ΦΕΚ 283/Δ/28-3-2003) με την οποία καθορίστηκαν οι οριογραμμές αιγιαλού-παραλίας σε όμορη περιοχή με κοινή κορυφή το σημείο 01 και με την αρ. πρωτ. 1121692/9232/Β0010/18-11-98 απόφαση Υπουργείου Οικονομικών (ΦΕΚ 982/Δ/7-12-98) με την οποία καθορίστηκαν οι οριογραμμές αιγιαλού- παραλίας σε όμορη περιοχή, με κοινή κορυφή το σημείο 21.

6. Το με αριθμ. Πρωτ. ΤΕΝ/Α2-VI/Ο.544.5/735/09/2-10-09 έγγραφο του ΓΕΝ, αποφασίζουμε:

Καθορίζουμε στο παραπάνω τοπογραφικό διάγραμμα:

1. Την οριογραμμή του αιγιαλού με κόκκινη συνεχή πολυγωνική γραμμή 01, 02, 03, ... έως και 21, της οποίας οι κορυφές εξασφαλίζονται με συντεταγμένες του κρατικού τριγωνομετρικού δικτύου.


2. Την οριογραμμή της παραλίας για την εξυπηρέτηση των σκοπών του άρθρου 1 παρ. 2 του Ν. 2971/2001 με κίτρινη συνεχή πολυγωνική γραμμή 01', 02', 03',... έως και 21', της οποίας οι πλευρές είναι παράλληλες της γραμμής αιγιαλού σε απόσταση σταθερή 15,00 μ.


3. Αποφαινόμαστε ότι δεν υπάρχει παλαιός αιγιαλός.


Η Επιτροπή



Ο Πρόεδρος
ΔΗΜΗΤΡΙΟΣ ΕΥΘΥΜΙΟΥ

Τα Μέλη
ΒΑΣΙΛΙΚΗ ΧΑΤΖΗΠΛΗ
ΑΙΚΑΤΕΡΙΝΗ ΑΔΑΜΟΥ

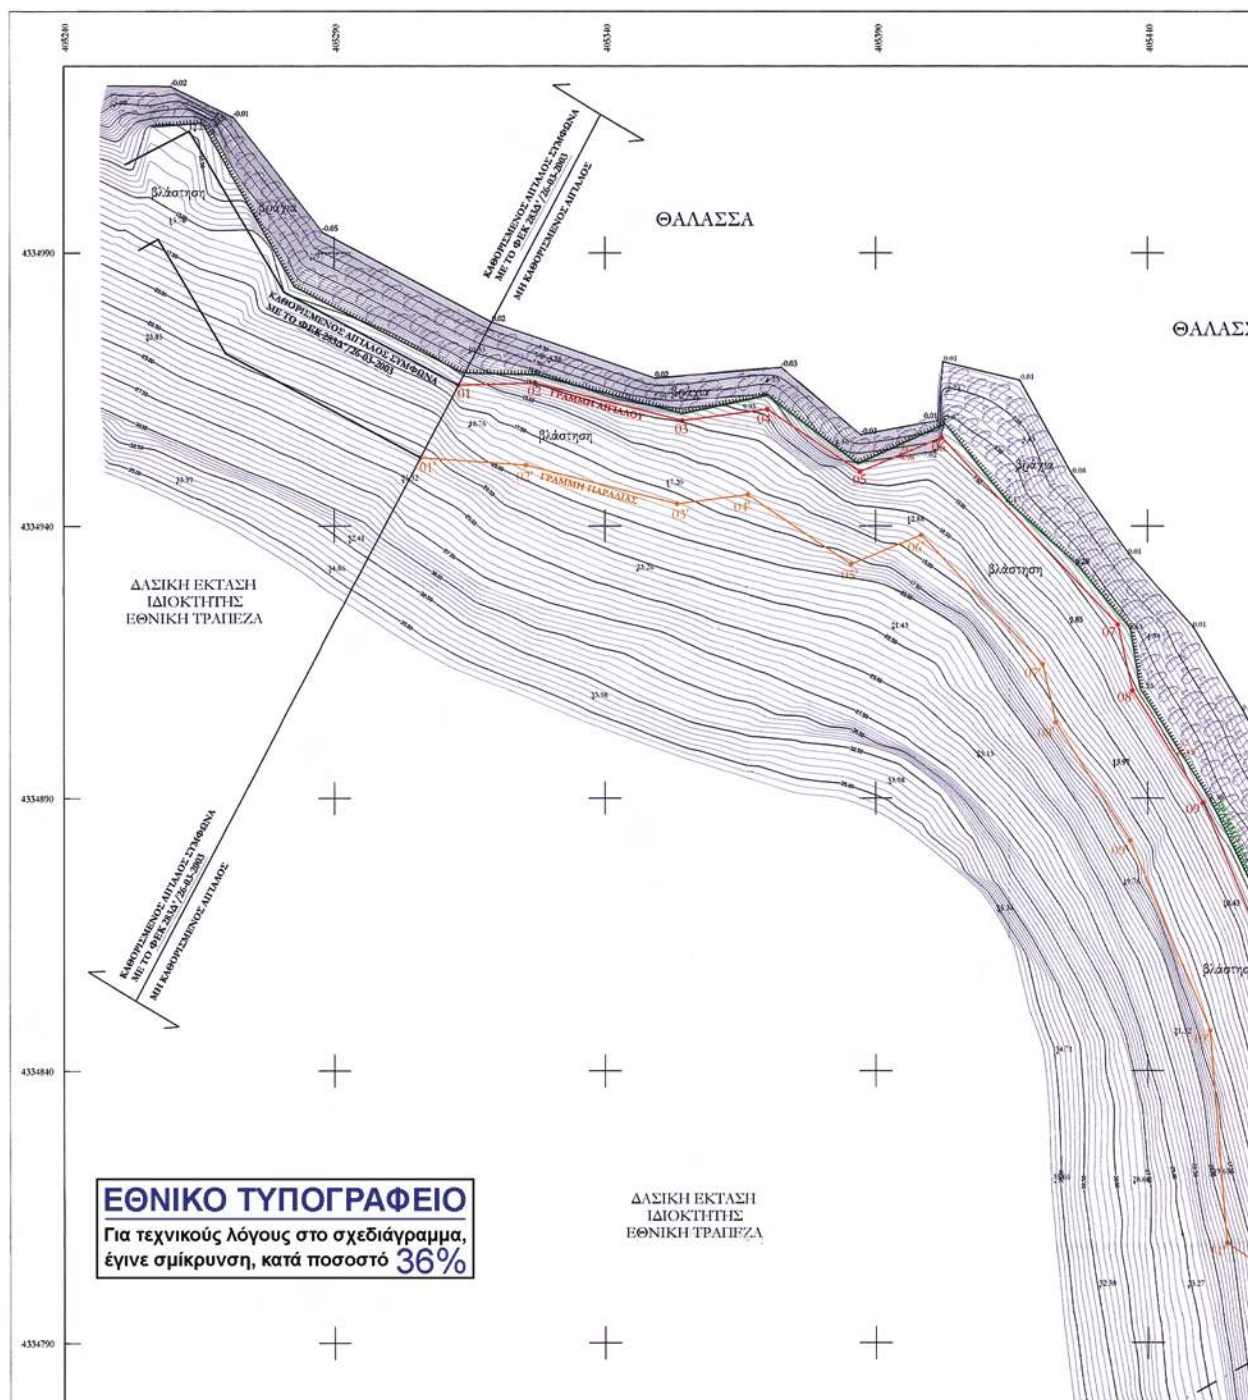

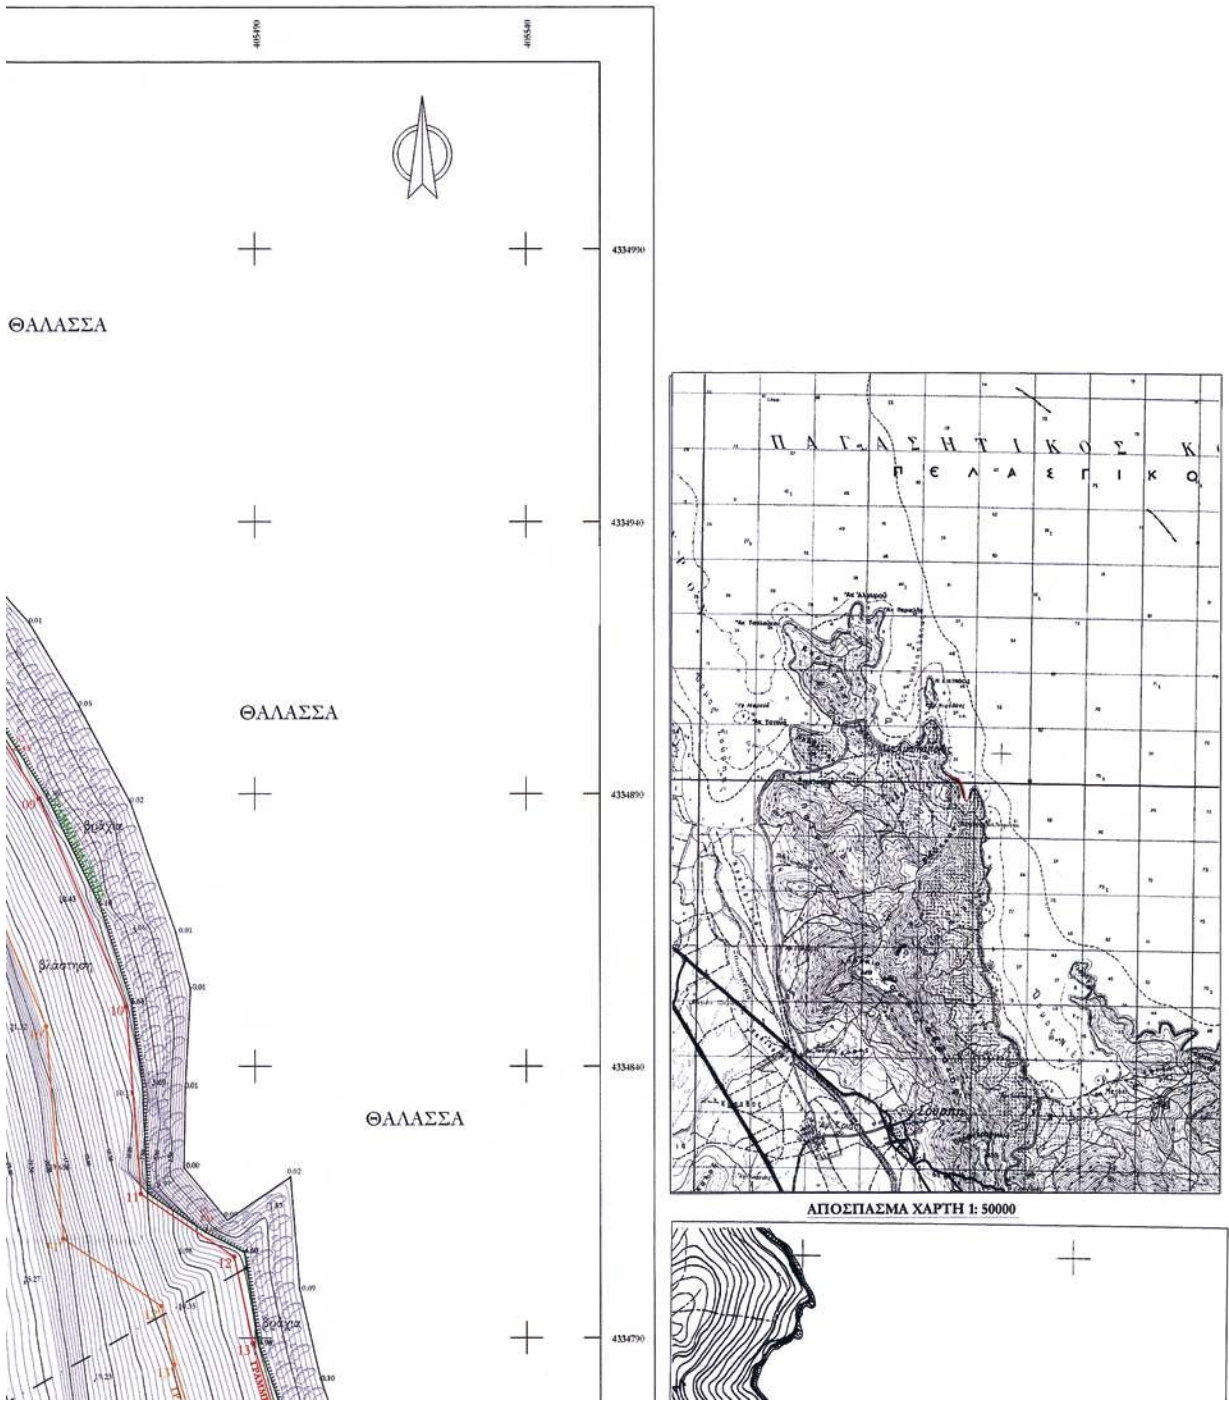

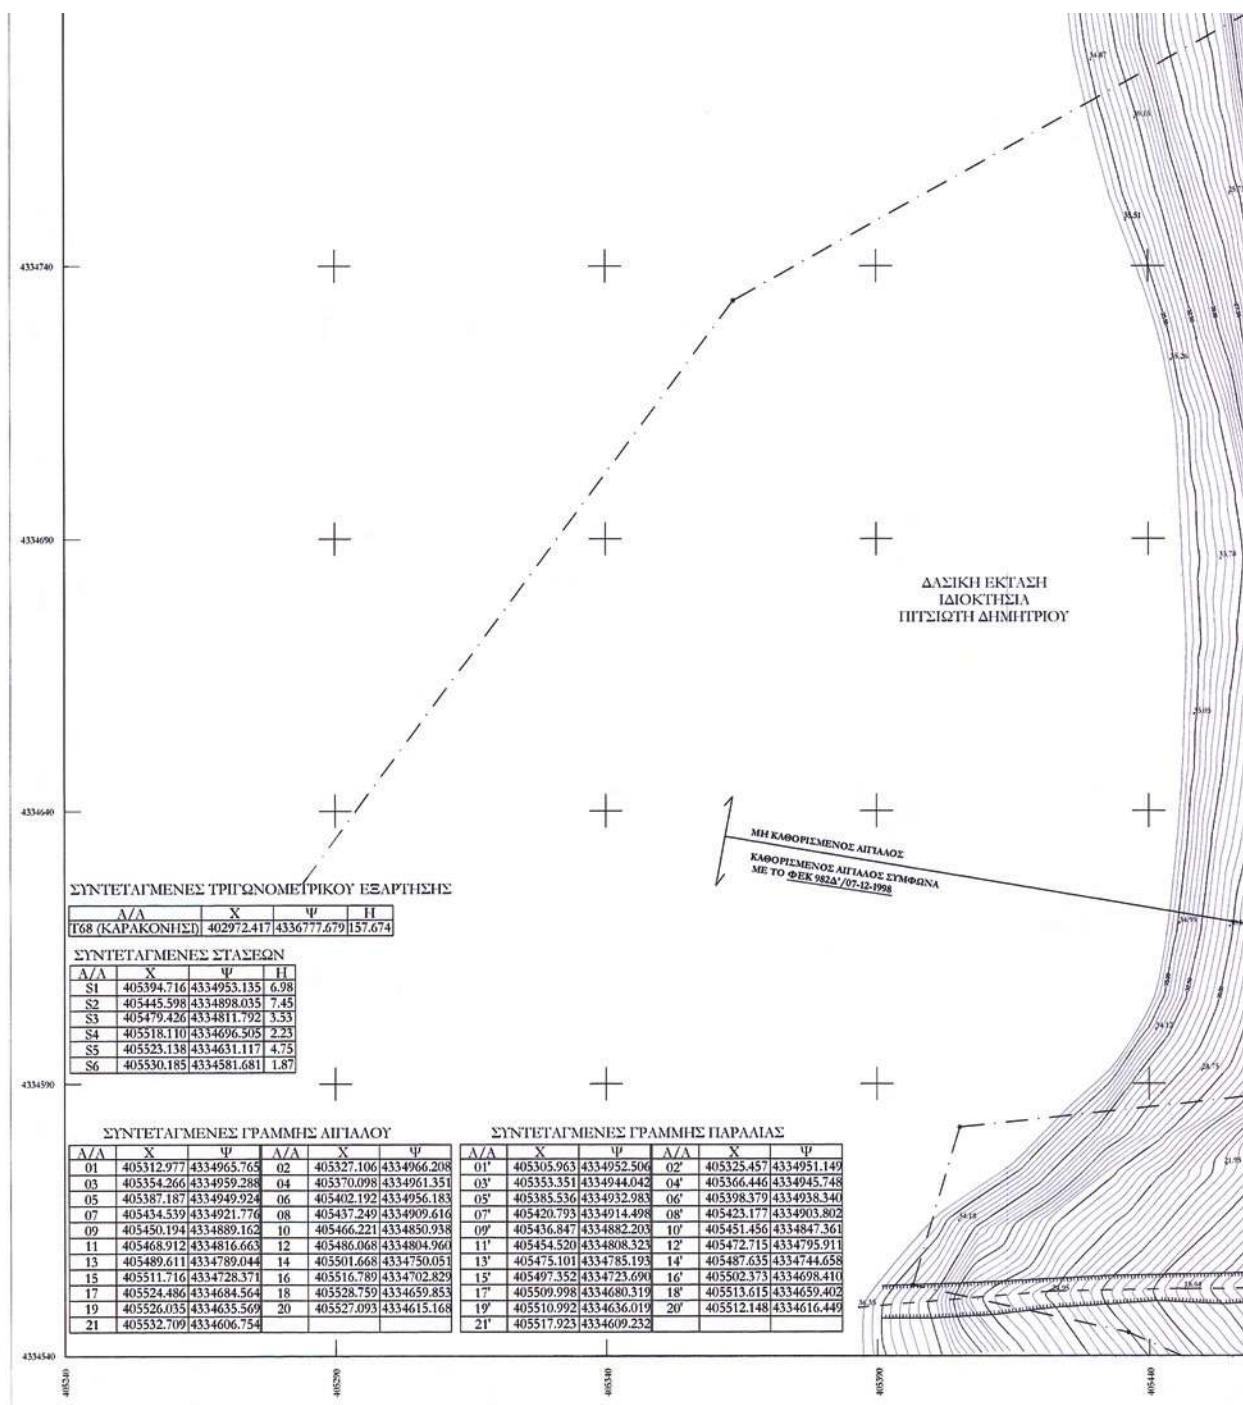

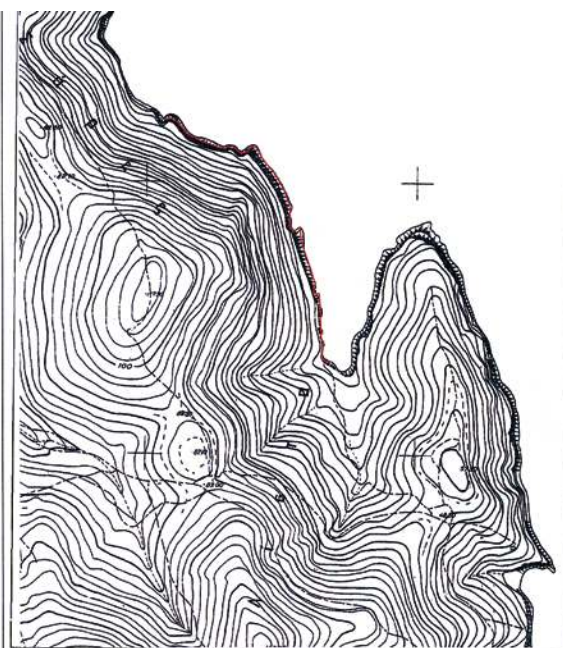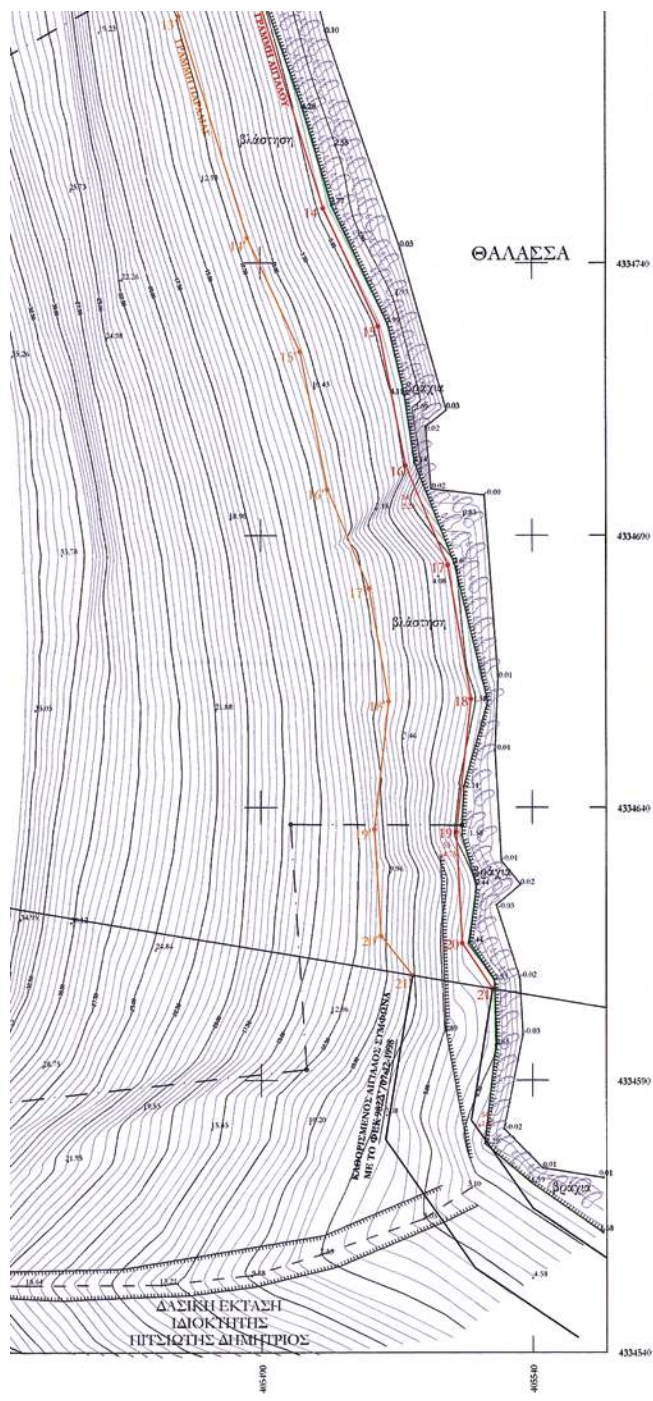

ΛΠΟΣΠΑΣΜΑ ΧΑΡΤΗ 1: 5000

ΥΠΟΥΡΓΕΙΟ ΟΙΚΟΝΟΜΙΚΩΝ ΚΤΗΜΑΤΙΚΗ ΥΠΗΡΕΣΙΑ Α. ΜΑΓΝΗΣΙΑΣ		ΤΟΠΟΓΡΑΦΙΚΟ ΔΙΑΓΡΑΜΜΑ ΚΛΩΘΗΣΜΟΣ ΟΡΙΩΝ ΛΙΠΑΛΟΥ - ΠΑΡΑΛΙΑΣ	
ΠΕΡΙΟΧΗ: "ΚΟΣΜΑ - ΛΙΜΑΝΙ" ΔΗΜΟΣ ΣΟΥΡΗΣ ΝΟΜΟΣ ΜΑΓΝΗΣΙΑΣ		ΕΝΔΙΑΦΕΡΟΜΕΝΟΙ ΔΗΜΗΤΡΙΟΣ ΠΙΣΤΙΩΤΗΣ	

			

Αριθμ. 3775

(2)

Κήρυξη εκτάσεως ως αναδασωτέα εμβαδού 176 στεμάτων, στη θέση «Λίμνη Πρέβελη» Δ.Δ. Ασωμάτου Δήμου Φοίνικα που χαρακτηρίζεται ως Δάσος και Δασική έκταση με τις αρ. 6/94 και 4503/2009 αποφάσεις Β/θμίου Επιτροπής και Συμβουλίου της Επικρατείας αντίστοιχα.

Ο ΓΕΝΙΚΟΣ ΓΡΑΜΜΑΤΕΑΣ ΠΕΡΙΦΕΡΕΙΑΣ ΚΡΗΤΗΣ

Έχοντας υπ' όψη:

1. Τις διατάξεις για διοικητική αποκέντρωση.
2. Τις διατάξεις των άρθρων 24 και 117 του Συντάγματος της χώρας.
3. Τις διατάξεις του ν.998/1979 περί προστασίας Δασών κ.τ.λ. και ειδικότερα του άρθρου 41 παρ. 1 και άρθρου 38 παρ. 1.
4. Τις διατάξεις του Υπουργείου Γεωργίας:
α) 160417/1180/8-7-1980, β) 182447/3049/24-4-1980, γ) 178936/4496/20-11-1981, δ) 154659/24-5-1982, ε) 141893/24-2-1983, στ) 87234/7539/3-9-1997
5. Το γεγονός ότι η παραπάνω έκταση καταστράφηκε από πυρκαγιά στις 22-8-2010.
6. Την υπ' αριθμ. 3774/2-9-10 Πρόταση της Δ/σης Δασών Ρεθύμνου «περί κηρύξεως αναδασωτέας» της εκτάσεως που αναφέρεται στο θέμα.
7. Την αριθμ. 6/94 απόφαση Β/θμίου Επιτροπής Επλύσεως Δασικών Αμφισβητήσεων η οποία επικυρώθηκε

τελεσίδικα με την αρ. 4503/2009 απόφαση του Συμβουλίου της Επικρατείας, αποφασίζουμε:

Κηρύσσουμε ως αναδασωτέα με σκοπό την διατήρηση του Δασικού οικοσυστήματος, ώστε ν' αποκλειστεί η διάθεση αυτού γι' άλλο προορισμό, εμβαδού 176 στρεμμ. κατηγορίας άρθρου 3 παρ.1 και 2 ν.998/1979 που βρίσκεται στην θέση «Λίμνη Πρέβελη» Δ.Δ. Ασωμάτου Δήμου Φοίνικα όπως αυτό εμφανίζεται στο, συνημμένο της παρούσης απόφασης, απόσπασμα ορθοφωτοχάρτη κλίμακας 1: 5000 που συντάχθηκε και θεωρήθηκε από εμάς και αποτελεί αναπόσπαστο μέρος της απόφασης και έχει όρια:

Ανατολικά: Δασική έκταση

Βόρεια: Δάσος

Δυτικά: Δασική έκταση

Νότια: Θάλασσα.

Και καλύπτονταν από το είδος PHOENIX THEOPHRASTI (Φοίνικας Θεόφραστου) με υπόφορο σχίνο και ασπάλαθο όπως εμφανίζεται στο συνημμένο διάγραμμα που αποτελεί αναπόσπαστο μέρος της απόφασης αυτής.

Η απόφαση αυτή να δημοσιευθεί στην Εφημερίδα της Κυβερνήσεως.

Ρέθυμνο, 2 Σεπτεμβρίου 2010

Ο Γενικός Γραμματέας Περιφέρειας
ΑΘΑΝΑΣΙΟΣ ΚΑΡΟΥΝΤΖΟΣ

ΕΘΝΙΚΟ ΤΥΠΟΓΡΑΦΕΙΟ

Για τεχνικούς λόγους στο σχεδιάγραμμα, έγινε σμίκρυνση, κατά ποσοστό **79%**

ΠΙΝΑΚΑΣ ΣΥΝΤΕΤΑΓΜΕΝΩΝ ΟΡΙΩΝ (ΕΓΣΑ 87)											
X	ψ	X	ψ	X	ψ	X	ψ	X	ψ	X	ψ
542792.48	3890214.48	542761.77	3889784.05	542821.78	3889716.99	543016.90	3889814.98				
542799.14	3890193.73	542766.26	3889786.10	542820.14	3889713.23	543063.71	3889811.31				
542794.28	3890178.48	542771.86	3889787.83	542823.66	3889710.89	543071.16	3889817.92				
542785.55	3890163.65	542779.16	3889790.74	542828.82	3889714.99	543080.22	3889826.30				
542767.21	3890152.08	542788.22	3889792.37	542832.23	3889714.41	543091.29	3889819.59				
542762.78	3890136.30	542797.04	3889795.83	542835.05	3889714.64	543099.87	3889816.24				
542743.83	3890119.71	542800.68	3889797.41	542840.45	3889716.52	543102.52	3889831.37				
542747.10	3890099.37	542805.64	3889796.16	542842.79	3889714.64	543111.62	3889837.61				
542759.08	3890083.98	542810.79	3889796.48	542841.50	3889702.87	543126.97	3889825.84				
542761.22	3890055.20	542816.58	3889793.86	542862.48	3889706.72	543145.12	3889823.67				
542764.21	3890028.41	542818.25	3889790.65	542865.46	3889706.72	543127.43	3889875.87				
542764.21	3890001.48	542819.19	3889783.96	542867.70	3889705.05	543086.51	3889981.93				
542759.08	3889987.80	542818.60	3889770.47	542875.51	3889701.51	543052.79	3890021.16				
542772.21	3889950.65	542818.25	3889761.75	542873.65	3889698.54	543069.70	3890076.90				
542764.64	3889929.79	542816.73	3889750.13	542879.42	3889695.75	543014.09	3890183.76				
542750.11	3889922.40	542813.44	3889745.67	542887.43	3889691.53	542983.35	3890208.80				
542738.33	3889914.18	542807.34	3889743.08	542887.24	3889684.13	542950.77	3890235.41				
542733.52	3889898.83	542801.23	3889739.59	542894.46	3889677.68	542848.21	3890263.53				
542718.59	3889891.16	542798.30	3889736.98	542903.76	3889679.39	542816.66	3890285.27				
542707.35	3889889.79	542797.71	3889735.23	542908.32	3889686.79	542804.77	3890288.10				
542698.30	3889889.52	542790.17	3889734.53	542914.78	3889687.55	542766.55	3890345.98				
542690.96	3889887.83	542804.87	3889734.76	542931.94	3889703.81	542716.72	3890330.89				
542690.41	3889875.63	542806.87	3889734.53	542921.47	3889718.76	542690.30	3890340.89				
542694.24	3889867.07	542807.57	3889731.48	542916.61	3889725.66	542662.14	3890372.84				
542710.28	3889849.95	542807.10	3889726.61	542920.64	3889746.83	542637.42	3890384.39				
542719.75	3889834.83	542809.33	3889724.57	542927.14	3889759.82	542625.88	3890334.51				
542724.86	3889818.19	542815.09	3889725.55	542952.14	3889778.68	542594.40	3890294.30				
542739.99	3889796.52	542817.08	3889724.73	542962.24	3889798.77	542526.59	3890259.73				
542750.00	3889789.93	542816.26	3889720.86	542976.47	3889808.93	542511.00	3890195.58				
542757.79	3889785.14	542821.43	3889721.80	542985.82	3889813.28	542672.12	3890246.27				
				542779.40	3890227.55						

κόλωνα 1:5000

Απόσταση ορθοφωτοχάρτη

ΕΛΛΗΝΙΚΗ ΔΗΜΟΚΡΑΤΙΑ
ΠΕΡΙΦΕΡΕΙΑ ΚΡΗΤΗΣ
ΔΙΕΥΘΥΝΣΗ ΔΕΥΤΕΡΗΣ
Τμήμα Δασικών Χαρτογραφήσεων

Οριογραμμή
απόστασης που
επρόκειτο να
αναβαστεί

Το εμπρόσθιο της
παράπλευρης
εκτάσεως οπίσθ
υπολογίστηκε
ανάλογα από τις
συντεταγμένες των
ορίων της, είναι:
175,00 στρ.

ΚΡΙΒΕΣ ΑΝΤΙΓΡΑΦΗΣ
Δ.Η.Α.
ΕΛΛΗΝΙΚΗ ΔΗΜΟΚΡΑΤΙΑ
ΠΕΡΙΦΕΡΕΙΑ ΚΡΗΤΗΣ
ΔΙΕΥΘΥΝΣΗ ΔΕΥΤΕΡΗΣ
Τμήμα Δασικών Χαρτογραφήσεων
Μαρία Σημαντήρη
Δ.Ε. Διοικ.-Λογ.

Ρεβέρμα 02-09-2010

Θεωρήθηκε και προσαρτάται στη με
αρ.πρ. 3774/02-09-2010 εισηγητική
πρόταση μας

Θεωρήθηκε και προσαρτάται στη με αρ.
3775/02-09-2010 απόφαση

© Γενικός Γραμματέας Περιφέρειας Κρήτης

Κουκουμυζής Γιάννης
Δασολόγος

Η Δ/ντρια Δασών Ρεθύμνης

Σοφία Βαϊτή Τσιλέρια

Αθανάσιος Καραδονάτος



* 0 4 0 0 0 4 9 5 2 2 0 9 1 0 0 0 0 8 *

ΑΠΟ ΤΟ ΕΘΝΙΚΟ ΤΥΠΟΓΡΑΦΕΙΟ

ΚΑΠΟΔΙΣΤΡΙΟΥ 34 * ΑΘΗΝΑ 104 32 * ΤΗΛ. 210 52 79 000 * FAX 210 52 21 004
ΗΛΕΚΤΡΟΝΙΚΗ ΔΙΕΥΘΥΝΣΗ: <http://www.et.gr> — e-mail: webmaster.et@et.gr