



ΕΦΗΜΕΡΙΣ ΤΗΣ ΚΥΒΕΡΝΗΣΕΩΣ

ΤΗΣ ΕΛΛΗΝΙΚΗΣ ΔΗΜΟΚΡΑΤΙΑΣ

ΤΕΥΧΟΣ ΤΕΤΑΡΤΟ

Αρ. Φύλλου 509

29 Σεπτεμβρίου 2010

ΑΠΟΦΑΣΕΙΣ

Αριθ. 27810/2900

Επανακαθορισμός οριογραμμής ζώνης αιγιαλού στη
θέση «Οικισμός Αγίου Κωνσταντίνου» Δήμου Βα-
θέος Ν. Σάμου.

Η ΓΕΝΙΚΗ ΓΡΑΜΜΑΤΕΑΣ ΠΕΡΙΦΕΡΕΙΑΣ
ΒΟΡΕΙΟΥ ΑΙΓΑΙΟΥ

Έχοντας υπόψη:

1. Τις διατάξεις του Ν.2971/2001 (ΦΕΚ 285/Α'/19-12-2001)
«Αιγιαλός, παραλία και άλλες διατάξεις» ιδίως των άρ-
θρων 3 και 5 αυτού.

2. Τις διατάξεις του Ν.Δ.439/70 «Περί συμπληρώσεως
των διατάξεων περί αιγιαλού».

3. Τις διατάξεις του Ν. 3200/55 «Περί διοικητικής απο-
κέντρωσης», όπως αυτές τροποποιήθηκαν και ισχύουν
σήμερα με τα Ν.Δ.532/1970, Β.Δ.704/1970, Β.Δ.705/1970,
Β.Δ.192/1972, Π.Δ.71/1934, Π.Δ.347/1986, Ν. 2026/1992 και
Π.Δ.97/1993.

4. Τις διατάξεις του Π.Δ. 551/88 «Οργάνωση Νομαρχιών -
Οργάνωση Οικονομικών Υπηρεσιών» (ΦΕΚ 259/Α'/1988).

5. Τις διατάξεις του άρθρου 19 παράγρ. 5 του Ν.2344/95,
του άρθρου 52 παρ. 6 του Ν.2218/94 και του άρθρου 4
παρ. 7 του Ν.2240/94, δυνάμει των οποίων αρμοδιότητες
του Υπουργείου Οικονομικών που είχαν μεταβιβασθεί
στους Νομάρχες, ανήκουν στο Περιφερειακό Διευθυ-
ντή, σε συνδυασμό με αυτές του άρθρου 14 παρ. 2 του
Ν.2399/96, με τις οποίες προβλέπεται η κατάργηση των
θέσεων των Περιφερειακών Διευθυντών, οι αρμοδιότη-
τες πλέον του οποίου περιήλθαν στο Γενικό Γραμματέα
της Περιφέρειας και ασκούνται από τον Αναπληρωτή
Περιφερειακό Διευθυντή.

6. Τις διατάξεις του τέταρτου εδαφίου της παρ. 2 του
άρθρου 1 και της παρ.6 του ίδιου άρθρου του Ν.2503/97
«Διοίκηση, οργάνωση, στελέχωση της Περιφέρειας, ρύθμι-
ση θεμάτων για τη τοπική αυτοδιοίκηση και άλλες διατά-
ξεις» (ΦΕΚ 107/Α'), σύμφωνα με τις οποίες οι Περιφερειακές
Υπηρεσίες του Υπουργείου Οικονομικών, που συγκροτού-
σαν την Περιφερειακή Διοίκηση του Νομού ή Νομαρχίας,
δεν υπήχθησαν στην ενιαία οργανική μονάδα της Περι-
φέρειας, ούτε καταργήθηκαν, αλλά αποτελούν από την
1-9-1997, Υπηρεσίες του Υπουργείου Οικονομικών.

7. Το αριθ. 28979/31-7-1997 έγγραφο της Διεύθυνσης
Διοίκησης του Υπουργείου Εσωτερικών, Δημόσιας Διοί-

κησης και Αποκέντρωσης, σύμφωνα με το οποίο οι αρ-
μοδιότητες του Γενικού Γραμματέα της Περιφέρειας σε
θέματα Υπηρεσιών του Υπουργείου Οικονομικών, μετα-
φέρονται από την 1-9-1997 στον Υπουργό Οικονομικών.

8. Τις διατάξεις του πρώτου εδαφίου της παρ. 21 του
άρθρου 46 του Ν.3220/2004 (ΦΕΚ 15/Α'/28-1-2004) σύμ-
φωνα με το οποίο από 10-4-2004 αρμοδιότητες του
Υπουργού Οικονομίας και Οικονομικών οι οποίες ανήκαν
ή είχαν μεταβιβασθεί στους Νομάρχες μέχρι την έναρξη
λειτουργίας των Νομαρχιακών Αυτοδιοικήσεων και αφο-
ρούν θέματα των Υπηρεσιών του Υπουργείου Οικονομίας
και Οικονομικών, που εξαιρέθηκαν από τη κατάργηση με
τις διατάξεις της παρ. 2 του άρθρου 39 του Ν.2218/1994,
περιέρχονται στο Γενικό Γραμματέα της Περιφέρειας.

9. Την αριθ. 24/9-12-2009 Πράξη Υπουργικού Συμβου-
λίου (ΦΕΚ 528/16-12-2009) με την οποία διορίστηκε σε
θέση μετακλητής Γενικής Γραμματέως της Περιφέρειας
Β. Αιγαίου η Σοφία Θεολογίτου.

10. Την αριθμ. Εφ6504/21-12-1987 (ΦΕΚ Δ' 4/1988) από-
φαση Νομάρχη Σάμου για τον πρώτο καθορισμό ορίων
αιγιαλού στην θέση «Οικισμός Αγ. Κωνσταντίνου» Δήμου
Βαθέως, Νομού Σάμου.

11. Την από 22-12-2009 έκθεση της Επιτροπής κα-
θορισμού ορίων αιγιαλού και παραλίας (άρθρο 3 του
Ν.2971/19-12-2001, ΦΕΚ 285/Α'/19-12-2001) στη θέση «Οικι-
σμός Αγίου Κωνσταντίνου» Δήμου Βαθέος Ν. Σάμου.

12. Το τοπογραφικό, υψομετρικό και κτηματολογικό
διάγραμμα, εξαρτημένο από κρατικό δίκτυο συντεταγμέ-
νων (ΕΓΣΑ '87), το οποίο συντάχθηκε τον Νοέμβριο 2009
από τον Ιωάννη Κληρονομάκη, Αγρονόμο Τοπογράφο
Μηχανικό, σε δύο (2) πινακίδες, σε κλίμακα 1/500, ελέγ-
χθηκε κατά το δυνατόν για την ορθή αποτύπωση του και
θεωρήθηκε από την Βεργή Ευφροσύνη Αγρονόμο Τοπο-
γράφο Μηχανικό της Κτηματικής Υπηρεσίας Σάμου.

13. Το αριθ. Φ.544.5/391/10/Σ.6303/02-06-2010 έγγραφο
του Γενικού Επιτελείου Ναυτικού, αποφασίζουμε:

Επικυρώνουμε την από 22-12-2009 έκθεση της κατά το
άρθρο 3 Ν.2971/19-12-2001 (ΦΕΚ 285/Α'/19-12-2001) «Περί
αιγιαλού και παραλίας και άλλες διατάξεις» αρμόδιας
Επιτροπής καθορισμού ορίων αιγιαλού και παραλίας,
για τον επανακαθορισμό ορίων ζώνης αιγιαλού στη
θέση «Οικισμός Αγίου Κωνσταντίνου» Δήμου Βαθέος
Ν. Σάμου, λόγω σφαλμάτων του τοπογραφικού υποβά-
θρου, καθώς επίσης και το τοπογραφικό, υψομετρικό
και κτηματολογικό διάγραμμα, εξαρτημένο από κρατικό

δίκτυο συντεταγμένων (ΕΓΣΑ '87), το οποίο συντάχθηκε τον Νοέμβριο 2009 από τον Ιωάννη Κληρονομάκη, Αγρονόμο Τοπογράφο Μηχανικό, σε δύο (2) πινακίδες, σε κλίμακα 1/500, ελέγχθηκε κατά το δυνατόν για την ορθή αποτύπωση του και θεωρήθηκε από την Βεργή Ευφροσύνη, Αγρονόμο Τοπογράφο Μηχανικό της Κτηματικής Υπηρεσίας Σάμου.

Στο τοπογραφικό αυτό διάγραμμα επανακαθορίστηκε η οριογραμμή ζώνης αιγιαλού με κόκκινη συνεχή πολυγωνική γραμμή και στοιχεία (Α1, Α2, ..., Α27, Α28).

Σε εφαρμογή της παραγράφου 1 του άρθρου 7 του Ν.2971/2001, δεν καθορίζεται ζώνη παραλίας, καθότι οι σκοποί του άρθρου 1 παρ. 2 του Ν. 2971/2001 εξυπηρετούνται από δρόμους του οικισμού Αγίου Κωνσταντίνου κάθετους προς την ζώνη αιγιαλού.

Αποφαινόμαστε ότι δεν υπάρχει παλαιός αιγιαλός.

Οι κορυφές της ανωτέρω οριογραμμής καθορίζονται με συντεταγμένες του κρατικού δικτύου (σύστημα συντεταγμένων ΕΓΣΑ '87).

Η απόφαση αυτή με την έκθεση της επιτροπής και το τοπογραφικό διάγραμμα, να δημοσιευθούν στην Εφημερίδα της Κυβερνήσεως.

Μυτιλήνη, 8 Σεπτεμβρίου 2010

Η Γενική Γραμματέας Περιφέρειας
ΣΟΦΙΑ ΘΕΟΛΟΓΙΤΟΥ

ΕΚΘΕΣΗ

ΕΠΙΤΡΟΠΗΣ ΚΑΘΟΡΙΣΜΟΥ ΤΩΝ ΟΡΙΩΝ ΑΙΓΙΑΛΟΥ ΚΑΙ ΠΑΡΑΛΙΑΣ (Άρθρο 3 Ν.2971/19-12-2001) (2η Συνεδρίαση)

Για τον επανακαθορισμό της οριογραμμής αιγιαλού στη θέση «Οικισμός Αγίου Κωνσταντίνου» Δήμου Βαθέος Ν. Σάμου, λόγω σφαλμάτων του τοπογραφικού υποβάθρου.

Στη Σάμο σήμερα 22 Δεκεμβρίου 2009, ημέρα της εβδομάδας Τρίτη και ώρα 03:00 μ.μ., οι υπογεγραμμένοι:

1. Αλκιβιάδης Φουντεδάκης, Προϊστάμενος της Κτηματικής Υπηρεσίας Ν. Σάμου, ως Πρόεδρος,

2. Στυλιανός Παρτσάφας, Λιμενάρχης Σάμου, ως μέλος,

3. Ευφροσύνη Βεργή, Τοπογράφος Μηχανικός της Κτηματικής Υπηρεσίας Ν. Σάμου, ως μέλος,

4. Ιωάννης Σοφοτάσιος, αναπληρωτής του Προϊσταμένου Πολεοδομίας Ν.Α. Σάμου, ως μέλος,

5. Ο Διευθυντής της Διεύθυνσης Χωροταξίας και Περιβάλλοντος της Γενικής Γραμματείας της Περιφέρειας Β. Αιγαίου ως μέλος, δεν παρευρέθηκε, και

ο Ευάγγελος Παριανός, υπάλληλος της Κτηματικής Υπηρεσίας Ν. Σάμου ως γραμματέας της επιτροπής αποτελούντες την επιτροπή καθορισμού ορίων αιγιαλού και παραλίας, δυνάμει του ΠΔ.284/1988 «Οργανισμός του Υπουργείου Οικονομικών» (ΦΕΚ 128 Α'), όπως τροποποιήθηκε και ισχύει και του ΠΔ.551/1988 «Οργανισμός Νομαρχιών-Οργάνωση Οικονομικών Υπηρεσιών» (ΦΕΚ 259/Α') και του άρθρου 3 του Ν.2971/19-12-2001 «Αιγιαλός, παραλία και άλλες διατάξεις» (ΦΕΚ 285/Δ'), όπως αυτή ορίστηκε με την αριθ. 10185/5-9-2006 απόφαση του Γενικού Γραμματέα Περιφέρειας Β. Αιγαίου, αφού μεταβήκαμε επί τόπου στη προαναφερθείσα περιοχή, ύστερα από πρόσκληση του Προέδρου και έχοντας υπόψη:

1. Το αριθ. 1939/4-6-2008 έγγραφο της Νομαρχίας Σάμου σχετικά με τον επανακαθορισμό της οριογραμμής

αιγιαλού λόγω σφαλμάτων τοπογραφικού υποβάθρου στη θέση «Οικισμός Αγίου Κωνσταντίνου» Δήμου Βαθέος Ν. Σάμου.

2. Την αριθ. ΕΦ.6504/21-12-1987 απόφαση Νομάρχη Σάμου (ΦΕΚ 4/Δ'/1988), για τον πρώτο καθορισμό ορίων αιγιαλού στη θέση «Οικισμός Αγίου Κωνσταντίνου» Δήμου Βαθέος Ν. Σάμου.

3. Το τοπογραφικό, υψομετρικό και κτηματολογικό διάγραμμα, εξαρτημένο από κρατικό δίκτυο συντεταγμένων (ΕΙΤΑ '87), το οποίο συντάχθηκε τον Νοέμβριο 2009 από τον Ιωάννη Κληρονομάκη, Αγρονόμο Τοπογράφο Μηχανικό, σε δύο (2) πινακίδες, σε κλίμακα 1/500, ελέγχθηκε κατά το δυνατόν για την ορθή αποτύπωση του και θεωρήθηκε από την Βεργή Ευφροσύνη, Αγρονόμο Τοπογράφο Μηχανικό, της Κτηματικής Υπηρεσίας Σάμου.

4. Την αριθ. Τ.Π. 1276/26-3-1986 απόφαση Νομάρχη Σάμου (ΦΕΚ 593/Δ/7-7-1986) περί καθορισμού ορίων και όρων δόμησης, στον οικισμό Αγίου Κωνσταντίνου Δήμου Βαθέος Ν. Σάμου.

5. Τις διατάξεις του Ν.2971/2001 «περί αιγιαλού, παραλίας και άλλων διατάξεων», όπως αυτός ισχύει και τον Ν.1337/83, καθώς και την προς αυτόν σχετική Δικαστηριακή και Διοικητική Νομολογία.

6. Το γεγονός ότι διαπιστώθηκε σφάλμα αποτύπωσης (σφάλμα καμπυλότητας διαγράμματος κατά τον οριζόντιο άξονα) στο από Σεπτέμβριο 1981 διάγραμμα αποτύπωσης της εν λόγω περιοχής του «Κ. Καραδήμου & Συνεργάτες», το οποίο αποτελεί το τοπογραφικό υπόβαθρο του πρώτου καθορισμού οριογραμμής αιγιαλού.

7. Το αριθ. Φ.544.5/752/09/Σ.8123/15-10-09 έγγραφο του Γενικού Επιτελείου Ναυτικού.

8. Την σχηματισθείσα αντίληψη, από την επιτόπιο μετάβαση, περί του πλάτους της βρεχόμενης ζώνης της ξηράς και λοιπών συναφών στοιχείων όπως:

- Το γεγονός ότι η μορφολογία της ακτής, έχει μεταβληθεί όσον αφορά την ακτογραμμή, λόγω κατασκευής αλιευτικού καταφυγίου στο δυτικό τμήμα της περιοχής, καθώς και λόγω κατασκευής τμηματικών διαπλατύνσεων του πεζοδρομίου προς τη θάλασσα, κατά μήκος της παραλιακής οδού.

- Το γεγονός ότι η μορφολογία του πυθμένα δεν έχει διαφοροποιηθεί από τον πρώτο καθορισμό έως σήμερα.

- Τις επικρατούσες καιρικές συνθήκες ήτοι βόρειοι, βόρειο-δυτικοί και βόρειο-ανατολικοί άνεμοι σε μέτρια συχνότητα, οι οποίοι, λόγω του μεγάλου αναπτύγματος του πελάγους, προκαλούν μέτριους έως και έντονους κυματισμούς.

- Το όριο της βλάστησης, η οποία αναπτύσσεται νότια της παραλιακής οδού.

- Το γεγονός ότι δεν εντοπίστηκαν παράκτιοι φυσικοί πόροι,

- Τη μη ύπαρξη δημοσίων κτημάτων,

- Το γεγονός ότι δεν υφίσταται Κτηματολόγιο, αποφασίζουμε:

1. Τον επανακαθορισμό επί του ανωτέρω τοπογραφικού διαγράμματος της οριογραμμής της ζώνης αιγιαλού με κόκκινη συνεχή πολυγωνική γραμμή και στοιχεία (Α1, Α2, ..., Α27, Α28).

2. Σε εφαρμογή της παραγράφου 1 του άρθρου 7 του Ν.2971/2001, δεν καθορίζεται ζώνη παραλίας, καθότι οι σκοποί του άρθρου 1 παρ. 2 του Ν.2971/2001 εξυπηρετούνται από δρόμους του οικισμού Αγίου Κωνσταντίνου κάθετους προς την ζώνη αιγιαλού.

ΣΥΝΤΕΤΑΓΜΕΝΕΣ ΚΟΡΥΦΩΝ ΑΙΓΙΑΛΟΥ					
A/A	X	Y	A/A	X	Y
A01	747.719,95	4.188.020,13	A15	748.088,30	4.187.789,91
A02	747.731,80	4.188.014,59	A16	748.110,73	4.187.784,17
A03	747.736,91	4.188.010,63	A17	748.157,32	4.187.778,72
A04	747.743,41	4.188.005,84	A18	748.171,58	4.187.777,78
A05	747.754,45	4.187.998,62	A19	748.198,64	4.187.775,24
A06	747.760,38	4.187.994,36	A20	748.255,04	4.187.770,59
A07	747.777,01	4.187.982,13	A21	748.330,55	4.187.766,05
A08	747.781,59	4.187.978,76	A22	748.338,94	4.187.765,58
A09	747.840,54	4.187.932,21	A23	748.379,86	4.187.768,06
A10	747.917,92	4.187.878,91	A24	748.477,01	4.187.767,52
A11	747.949,89	4.187.857,60	A25	748.498,59	4.187.768,35
A12	747.980,85	4.187.839,56	A26	748.552,67	4.187.772,07
A13	748.023,22	4.187.816,50	A27	748.622,81	4.187.780,37
A14	748.063,54	4.187.798,84	A28	748.679,86	4.187.789,69

Η Επιτροπή

Ο Πρόεδρος
ΑΛΚΙΒΙΑΔΗΣ ΦΟΥΝΤΕΔΑΚΗΣ

Τα Μέλη
ΣΤΥΛΙΑΝΟΣ ΠΑΡΤΣΑΦΑΣ
ΕΥΦΡΟΣΥΝΗ ΒΕΡΓΗ
ΙΩΑΝΝΗΣ ΣΟΦΟΤΑΣΙΟΣ

ΠΙΝΑΚΑΣ ΟΡΙΣΜΑΤΩΝ ΤΩΝ ΣΥΜΒΟΛΩΝ			
Α/Α	ΣΥΜΒΟΛΟ	ΟΡΙΣΜΟΣ	ΣΥΜΒΟΛΟ
1	ΚΥΡΙΑΚΗ ΕΜΜΑΝΟΥΗΛ	50	ΚΑΡΦΩΝΟΜΗ ΚΟΝΤΥΛΗ
2	ΒΟΥΡΟΣ ΑΝΑΤΟΛΙΟΣ	51	ΦΟΚΙΩΝ Ν.
3	ΚΑΤΡΑΚΑΖΟΣ	52	ΧΡΙΣΤΙΝΙΔΗΣ ΝΙΚΟΛΑΟΣ

Το σύνολο της αποτυπωμένης περιοχής βρίσκεται εντός οικισμού Αγίου Κωνσταντίνου Σάμου (ΦΕΚ 593Δ/1986)

Η ΟΡΙΖΟΝΤΟΓΡΑΦΙΚΗ ΔΙΑΓΡΑΜΜΗ ΕΓΙΝΕ ΑΠΟ ΤΟ ΚΡΑΤΙΚΟ ΤΡΙΓΩΝΟΜΕΤΡΙΚΟ ΔΙΚΤΥΟ ΣΥΣΤΗΜΑ ΑΝΑΦΟΡΑΣ ΕΓΤΑ 87 ΔΑΤΙΚΗ ΔΟΜΕΤΡΙΑ, ΕΛΕΓΧΟΜΕΝΗ: GRS 80, ΠΡΟΒΟΛΗ: UTM

Υπόμνημα Επιγραφών

1. Το παρόν Τοπογραφικό διάγραμμα συντάχθηκε την από 22-12-2009 έκδοση της Επιτροπής καθορισμού των ορίων του αγρού, παρόλας και παλαιού αγρού (άρθρο 3 Ν 297/2001)
2. (Κόκκινη γραμμή) Α01, Α02, Α27, Α28 οριογραμμή αγρού

Η ΕΠΙΤΡΟΠΗ

Ο Πρόεδρος

Αλεξάνδρος Κωνσταντίνος

2. Ευφροσύνη Βεργή

Τομέας Μηχανικών

3. ΙΩΑΝΝΗΣ ΣΟΦΟΥΛΙΟΣ

ΠΟΛΙΤΙΚΗΣ ΜΗΧΑΝΙΚΗΣ Ε.Υ. (Γ.Ε.)

με βάση



Σάμος 22-12-2009

ΕΛΕΓΧΟΝΤΕΣ

Ευφροσύνη Βεργή

Τομέας Μηχανικών

1 2


ΕΛΛΗΝΙΚΗ ΔΗΜΟΚΡΑΤΙΑ
ΝΟΜΑΡΧΙΑ ΣΑΜΟΥ


ΤΟΠΟΓΡΑΦΙΚΟ ΔΙΑΓΡΑΜΜΑ
ΕΠΑΝΑΚΑΘΟΡΙΣΜΟΥ
ΑΓΡΑΓΓΙΟΥ και ΠΑΡΑΛΙΑΣ


ΑΓΙΟΥ ΚΩΝΣΤΑΝΤΙΝΟΥ

ΚΙΛΙΚΙΑ : 1500 ΗΜΕΡΟΜΗΝΙΑ : 11/12/2009 ΑΡΙΘ. ΣΧΕΔΙΟΥ : 07.21 1

ΜΕΛΕΤΗΤΗΣ	ΚΑΤΗΓΟΡΙΑ ΜΕΛΕΤΗΤΗΣ	ΕΠΙΣΤΑΣΗ
ΣΥΝΤΑΞΗ	ΓΕΩΡΓΙΟΣ	ΕΠΙΣΤΑΣΗ
ΙΩΑΝΝΗΣ ΣΟΦΟΥΛΙΟΣ	ΠΟΛΙΤΙΚΗΣ ΜΗΧΑΝΙΚΗΣ Ε.Υ. (Γ.Ε.)	με βάση
ΕΥΦΡΟΣΥΝΗ ΒΕΡΓΗ	ΤΟΜΕΑΣ ΜΗΧΑΝΙΚΩΝ	
ΑΛΕΞΑΝΔΡΟΣ ΚΩΝΣΤΑΝΤΙΝΟΣ	ΤΟΜΕΑΣ ΜΗΧΑΝΙΚΩΝ	

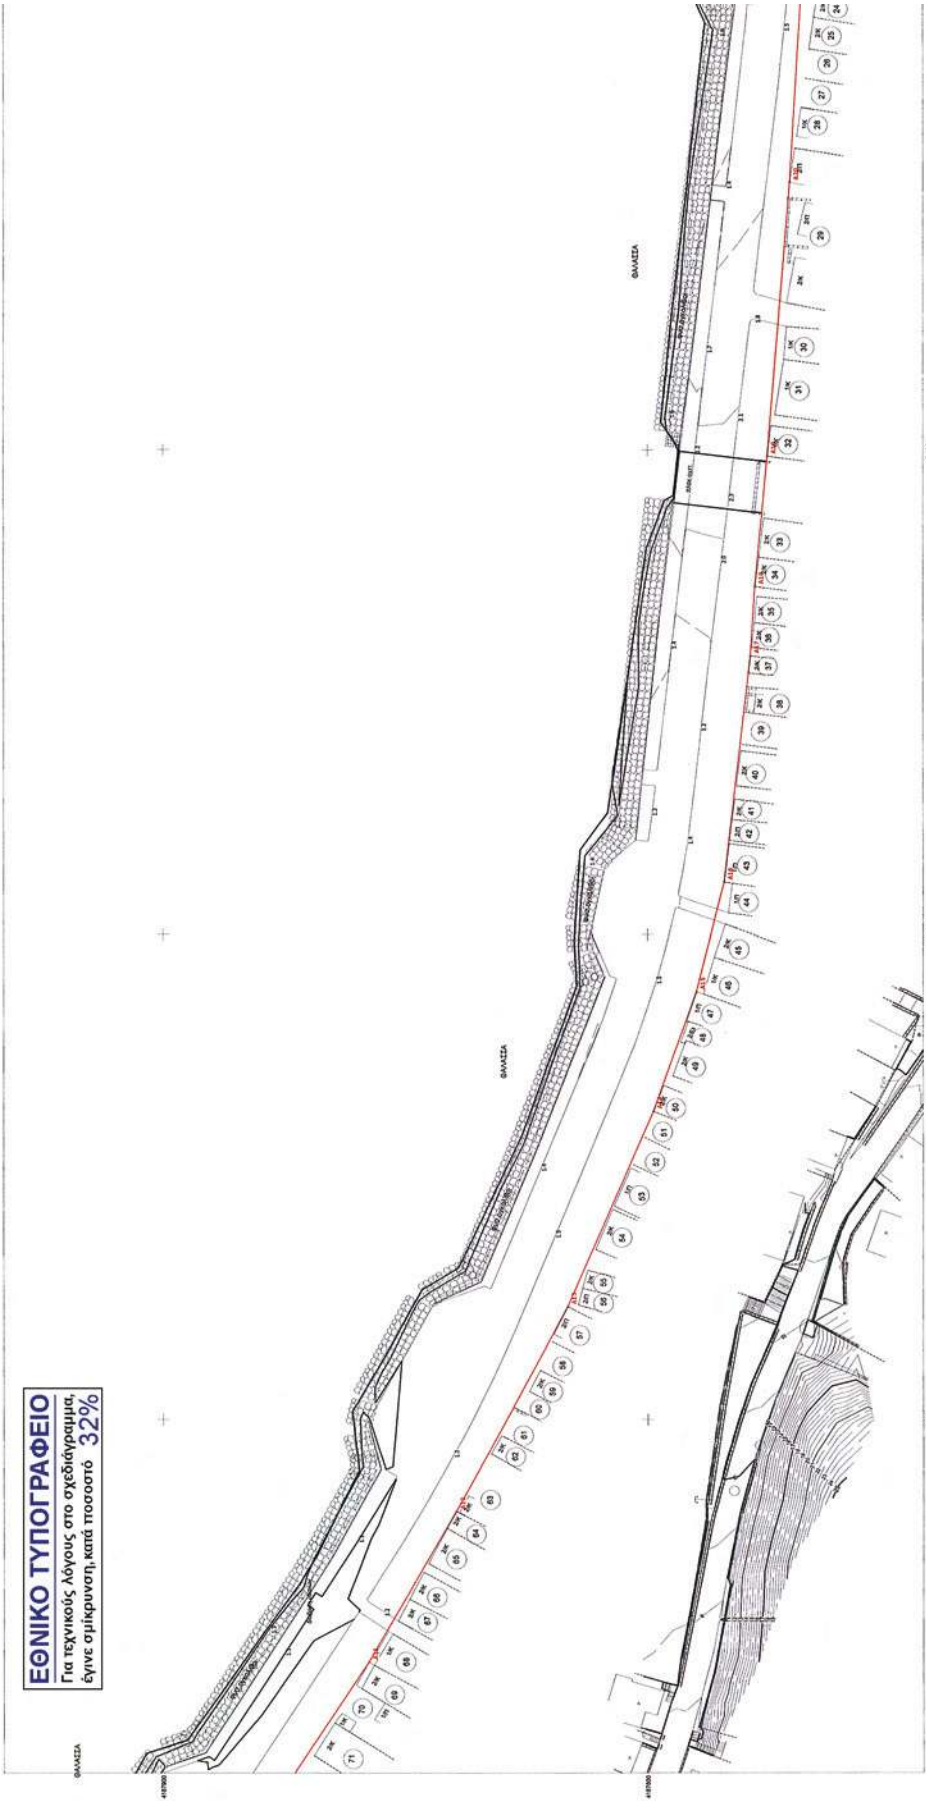

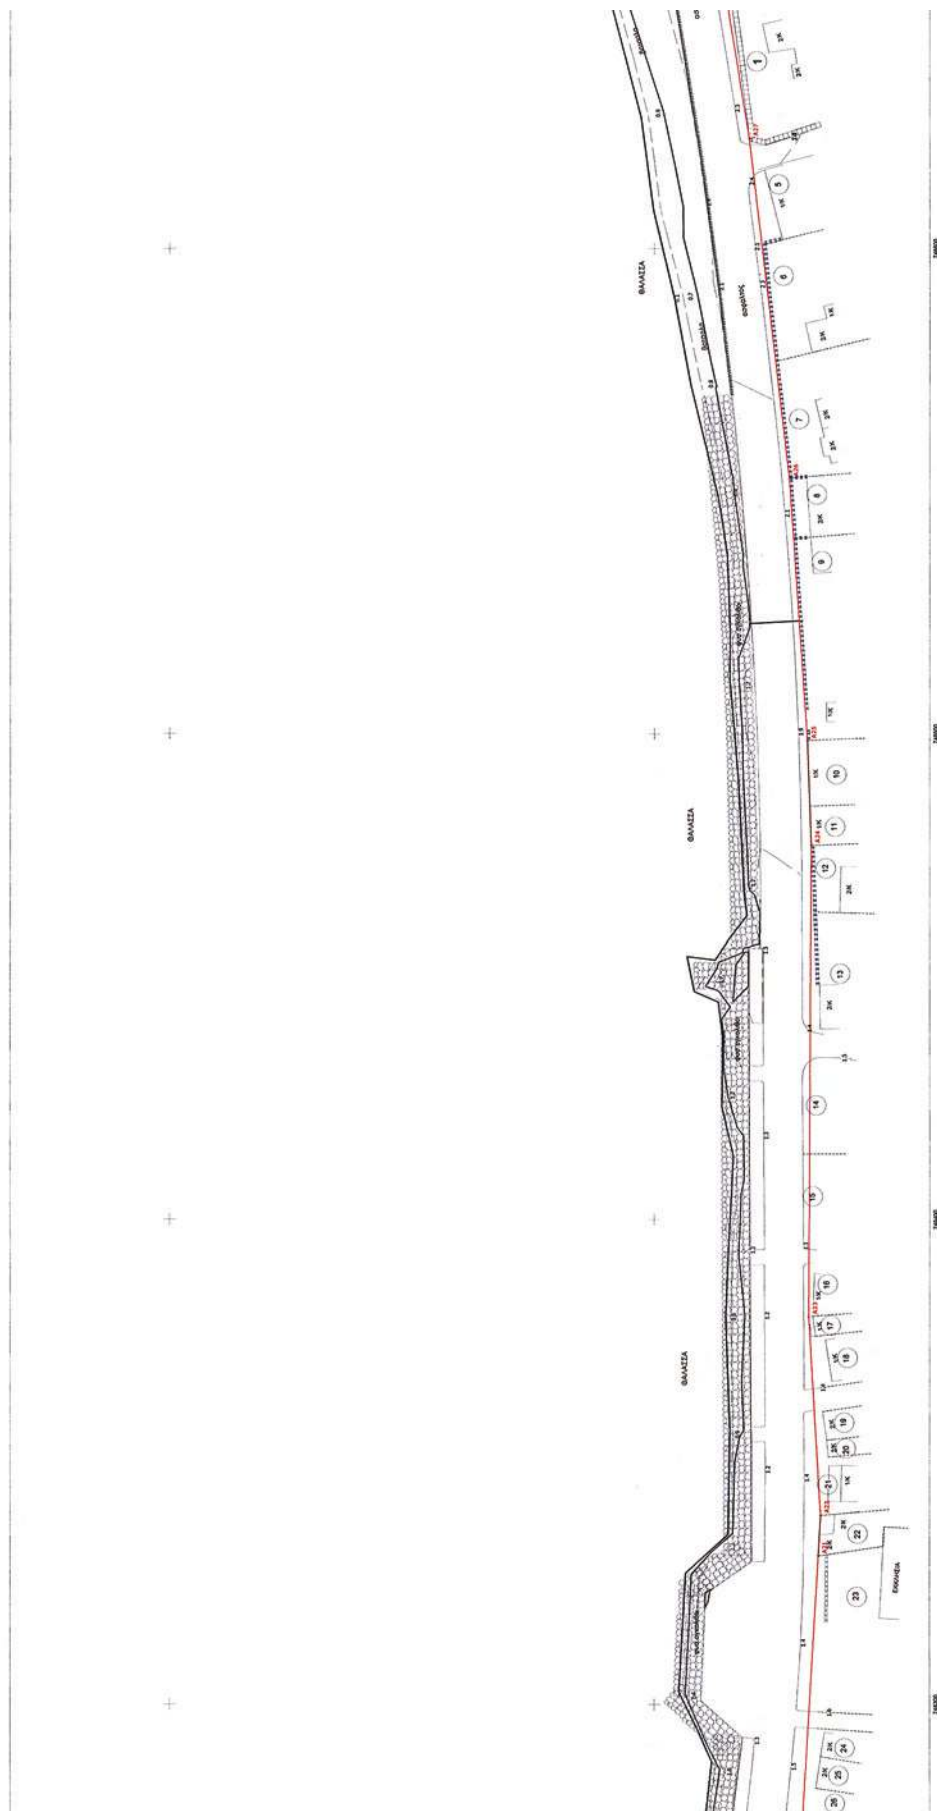

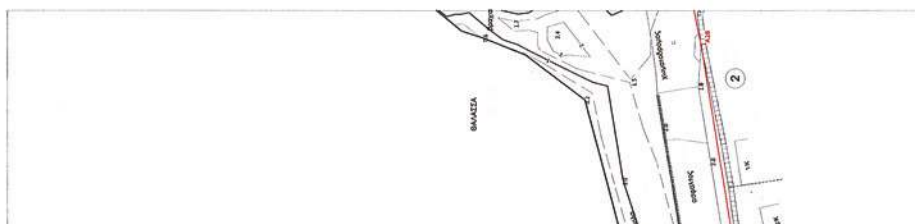[illegible]

ΑΠΟΛΥΤΑ ΧΑΡΤΗ
το σύνολο της αποτυπωμένης πληροφορίας εκδίδεται εντός σκοπού Αγίου
Κωνσταντίνου Σπίου (ΦΕΚ 5932/1986)

Υπόμνημα Επιτροπής

- Το παρόν Τοπογραφικό διάγραμμα συντάχθηκε την από 22.12.2009 έκθεση της Επιτροπής καθ' ύλην αρμοσίαν των ορίων του αιγαιού, παρειαίου και παλαιού αιγαιού (άρθρο 3 Ν.2971/2001)







Σελος 22-12-2009
ΕΛΕΓΧΟΣ
ΥΠΟΒΡΕΤΗ ΒΕΡΓΗ
ΑΝΤΙ ΣΕΛΟΣ ΜΕΤΑΒΑΤΟΣ

[illegible]

ΕΛΛΗΝΙΚΗ ΔΗΜΟΚΡΑΤΙΑ
ΝΟΜΑΡΧΙΑ ΣΑΜΟΥ

ΤΟΠΟΓΡΑΦΙΚΟ ΔΙΑΓΡΑΜΜΑ
ΕΠΑΝΑΚΑΘΟΡΙΣΜΟΥ
ΑΙΓΙΑΛΟΥ και ΠΑΡΑΛΙΑΣ

ΑΓΙΟΥ ΚΩΝΣΤΑΝΤΙΝΟΥ

ΜΕΡΟΜΗΝΙΑ ΔΕΜΒΡΙΟΣ 2009	ΑΡΙΘ. ΣΧΕΔΙΟΥ 0
----------------------------	-----------------------

ΚΑΠΟΝΟΜΑΚΗΣ ΙΩΑΝΝΗΣ




1000
